


ბაღასურვის ელემენტები

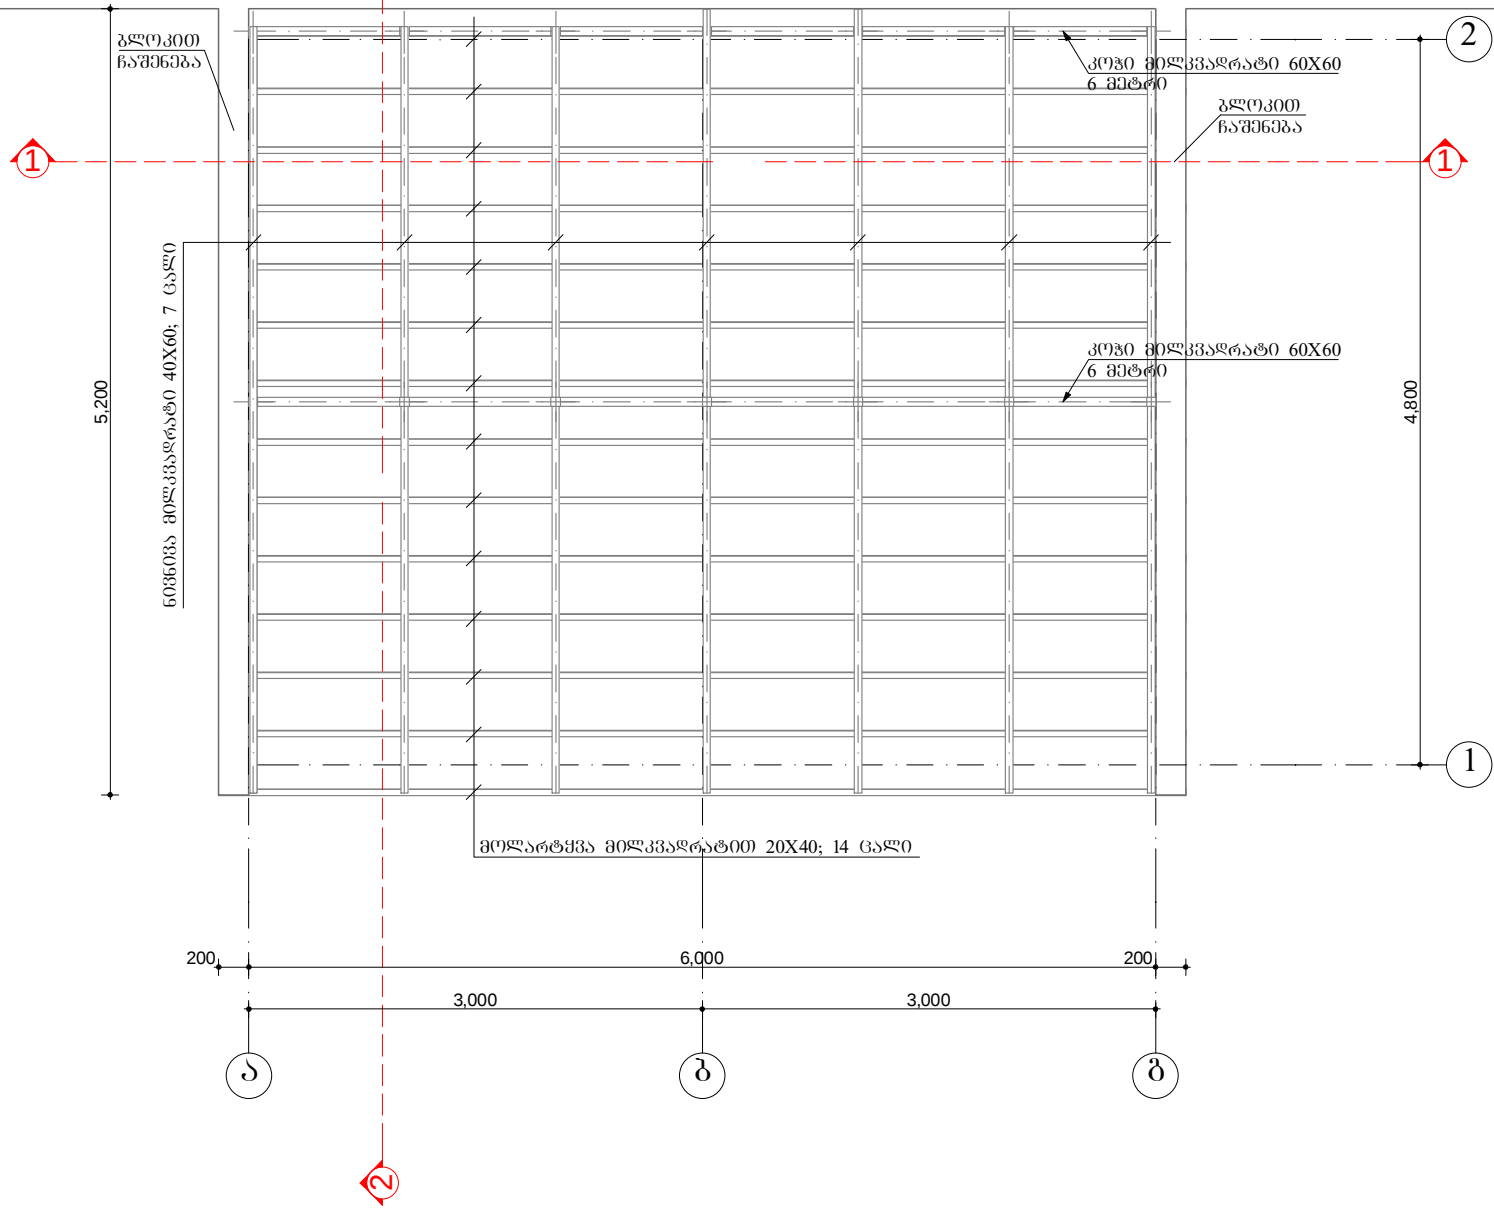

ფორმატი A-4	შვარელი 2019 წელი	
	დაკვეთა №106	
ემსპლიკაცია:		
პროექტი ავტორები		
შენიშვნები		
1. ნახაზზე ზომები მოცემულია მილიმეტრებში 2. ნახაზზე არქიტექტურული ნიშნულები მოცემულია მიტრებში 3. ნახაზის ყველა შესაძლო ცვლილება უნდა შეთანხმდეს პროექტის ავტორთან. 4. ზომები 1-1 და 2-2 იხილეთ ფ-5 და ფ-6		
დამკვეთი:	შვარლის მუნიციპალიტეტის მერია	
მისამართი:		
პროექტის სახელწოდება		
სოფელ ენისლის საჯარო სკოლაში სველი წიბორების მოწყობის პროექტი		
DEX DESIGN STUDIO		შ.პ.ს. „დექსი“ „L.T.D. DEX“
მის:	მ. შვარელი; ჩოლოყაშვილის №2	
ტელ:	+995 555 662 664; +995 577 655 867.	
ელ. ფოსტა:	dex_company@yahoo.com	
თანამდებობა	გვარი	ხელმოწერა
დირექტორი	მ. ბაგვაშვილი	
პრ. ავტორი	ი. ბრძოლიშვილი	
ბაღასურვის ლითონის ელემენტების ბანდაჟება		
სტადია	მასშტაბი	ფურცელი
პროექტი	1:50	7
		16