


წყალ-კანალიზაციის I სართულის გეგმა

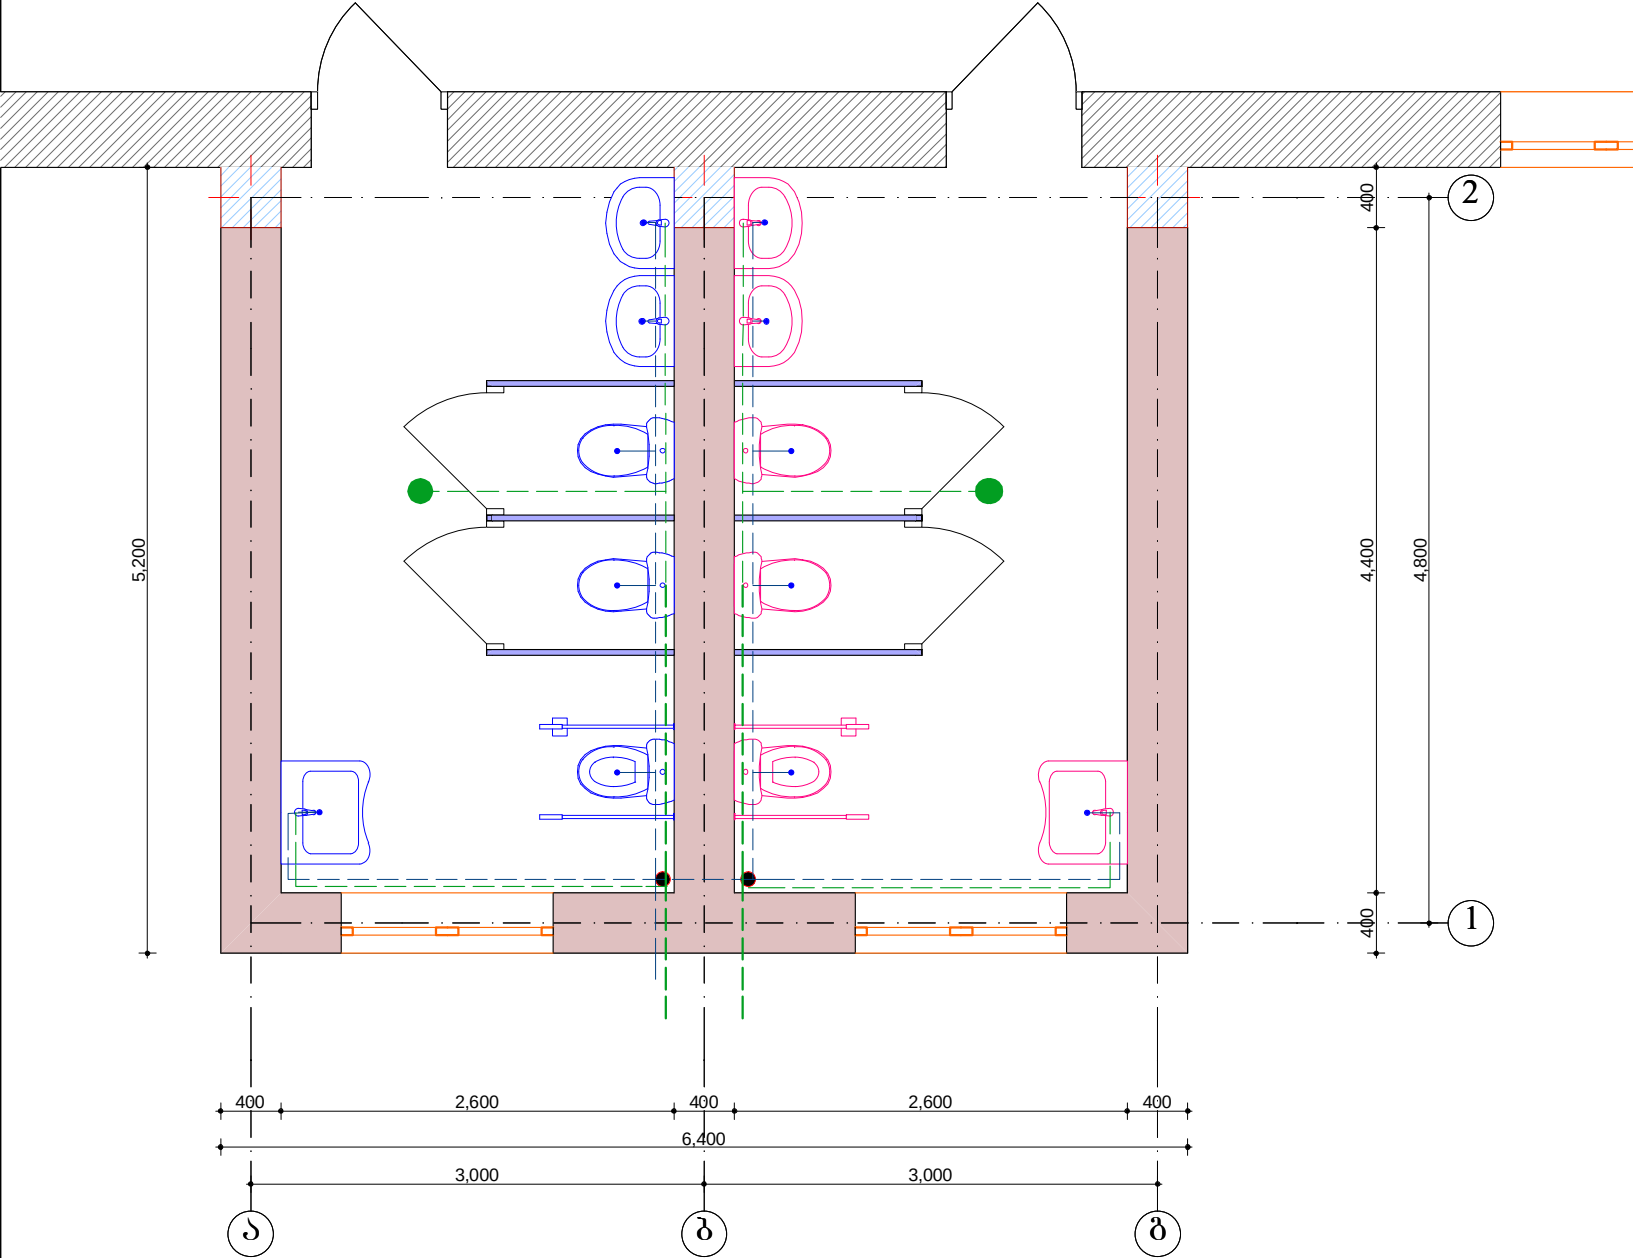

ფორმატი A-4	შვარცი 2019 წელი		
	დაკვეთა №106		
მასშტაბი:			
პროექტი ავტორი			
შენიშვნები			
1. ნახაზზე ზომები მოცემულია მილიმეტრებში 2. ნახაზზე არქიტექტურული ნიშნულები მოცემულია მიტრებში 3. ნახაზის ყველა შესაძლო ცვლილება უნდა შეთანხმდეს პროექტის ავტორთან.			
დამკვეთი:	შვარცის მუნიციპალიტეტის მერია		
მისამართი:			
პროექტის სახელწოდება			
სოფელ ენისლის საჯარო სკოლაში სველი წარბილების მოწყობის პროექტი			
 შ.პ.ს. „დექსი“ „L.T.D. DEX“			
მის:	მ. შვარცი; ჩოლოყაშვილის №2		
ტელ:	+995 555 662 664; +995 577 655 867.		
ელ. ფოსტა:	dex_company@yahoo.com		
თანამდებობა	გვარი	ხელმოწერა	
დირექტორი	მ. ბაკაშვილი		
პრ. ავტორი	ი. ბრეშლიშვილი		
I სართულის გეგმა			
სტადია	მასშტაბი	ფურცელი	ფურცლები
პროექტი	1:50	11	16