


წყალ-კანალიზაციის II სართულის გეგმა

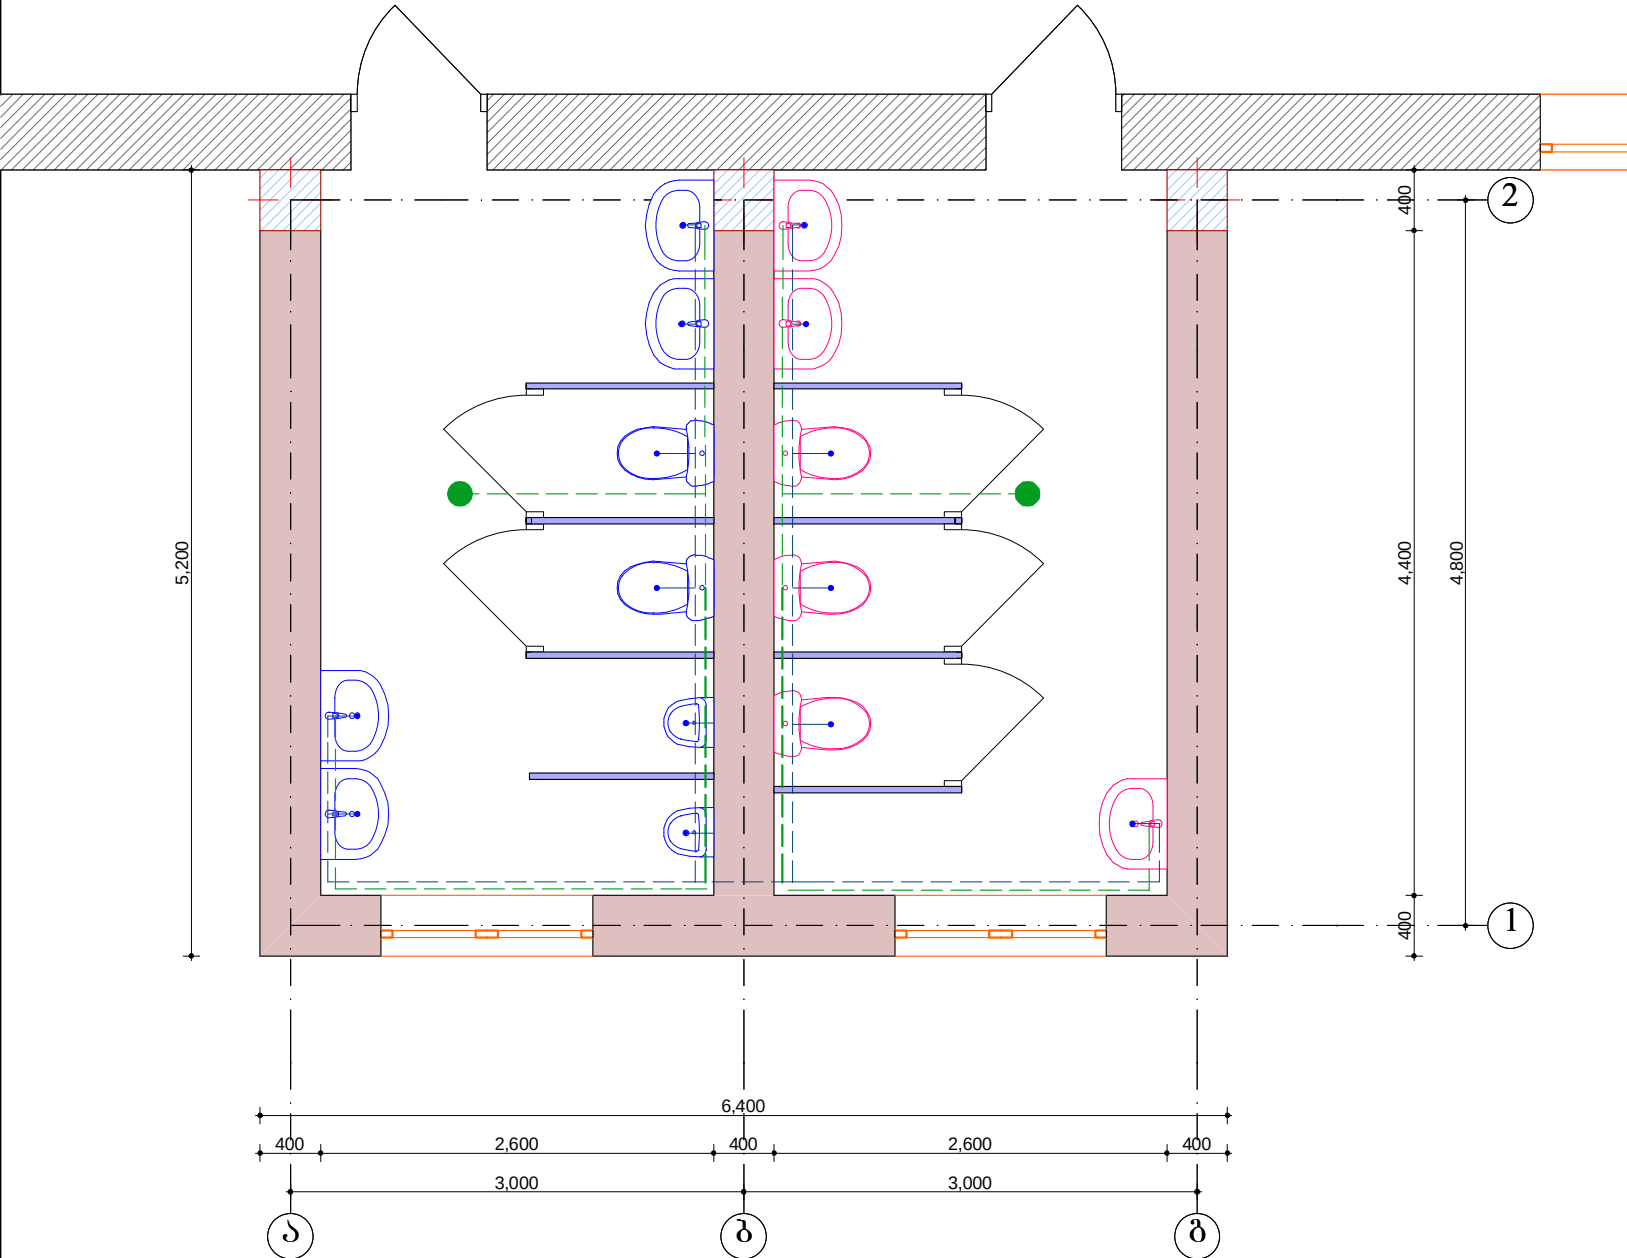

ფორმატი A-4	შვარელი 2019 წელი	
	დაკვეთა №106	
მესპლიკაცია:		
პირობითი აღნიშვნები		
შენიშვნები		
1. ნახაზზე ზომები მოცემულია მილიმეტრებში 2. ნახაზზე არქიტექტურული ნიშნულები მოცემულია მეტრებში 3. ნახაზის ყველა შესაძლო ცვლილება უნდა შეთანხმდეს პროექტის ავტორთან.		
დამკვეთი:	შვარელის მუნიციპალიტეტის მერია	
მისამართი:		
პროექტის სახელწოდება		
სოფელ ენისლოს საჯარო სკოლაში სველი წერტილების მოწყობის პროექტი		
DEX DESIGN STUDIO შ.პ.ს. „დექსი“ „L.T.D. DEX“		
მის:	მ. შვარელი; ჩოლოყაშვილის №2	
ტელ:	+995 555 662 664; +995 577 655 867.	
ელ. ფოსტა:	dex_company@yahoo.com	
თანამდებობა	გვარი	ხელმოწერა
დირექტორი	მ. ბაგვალიაშვილი	
პრ. ავტორი	ი. ბრძეღიშვილი	
II სართულის გეგმა		
სტადია	მასშტაბი	ფურცელი
პროექტი	1:50	12 16