


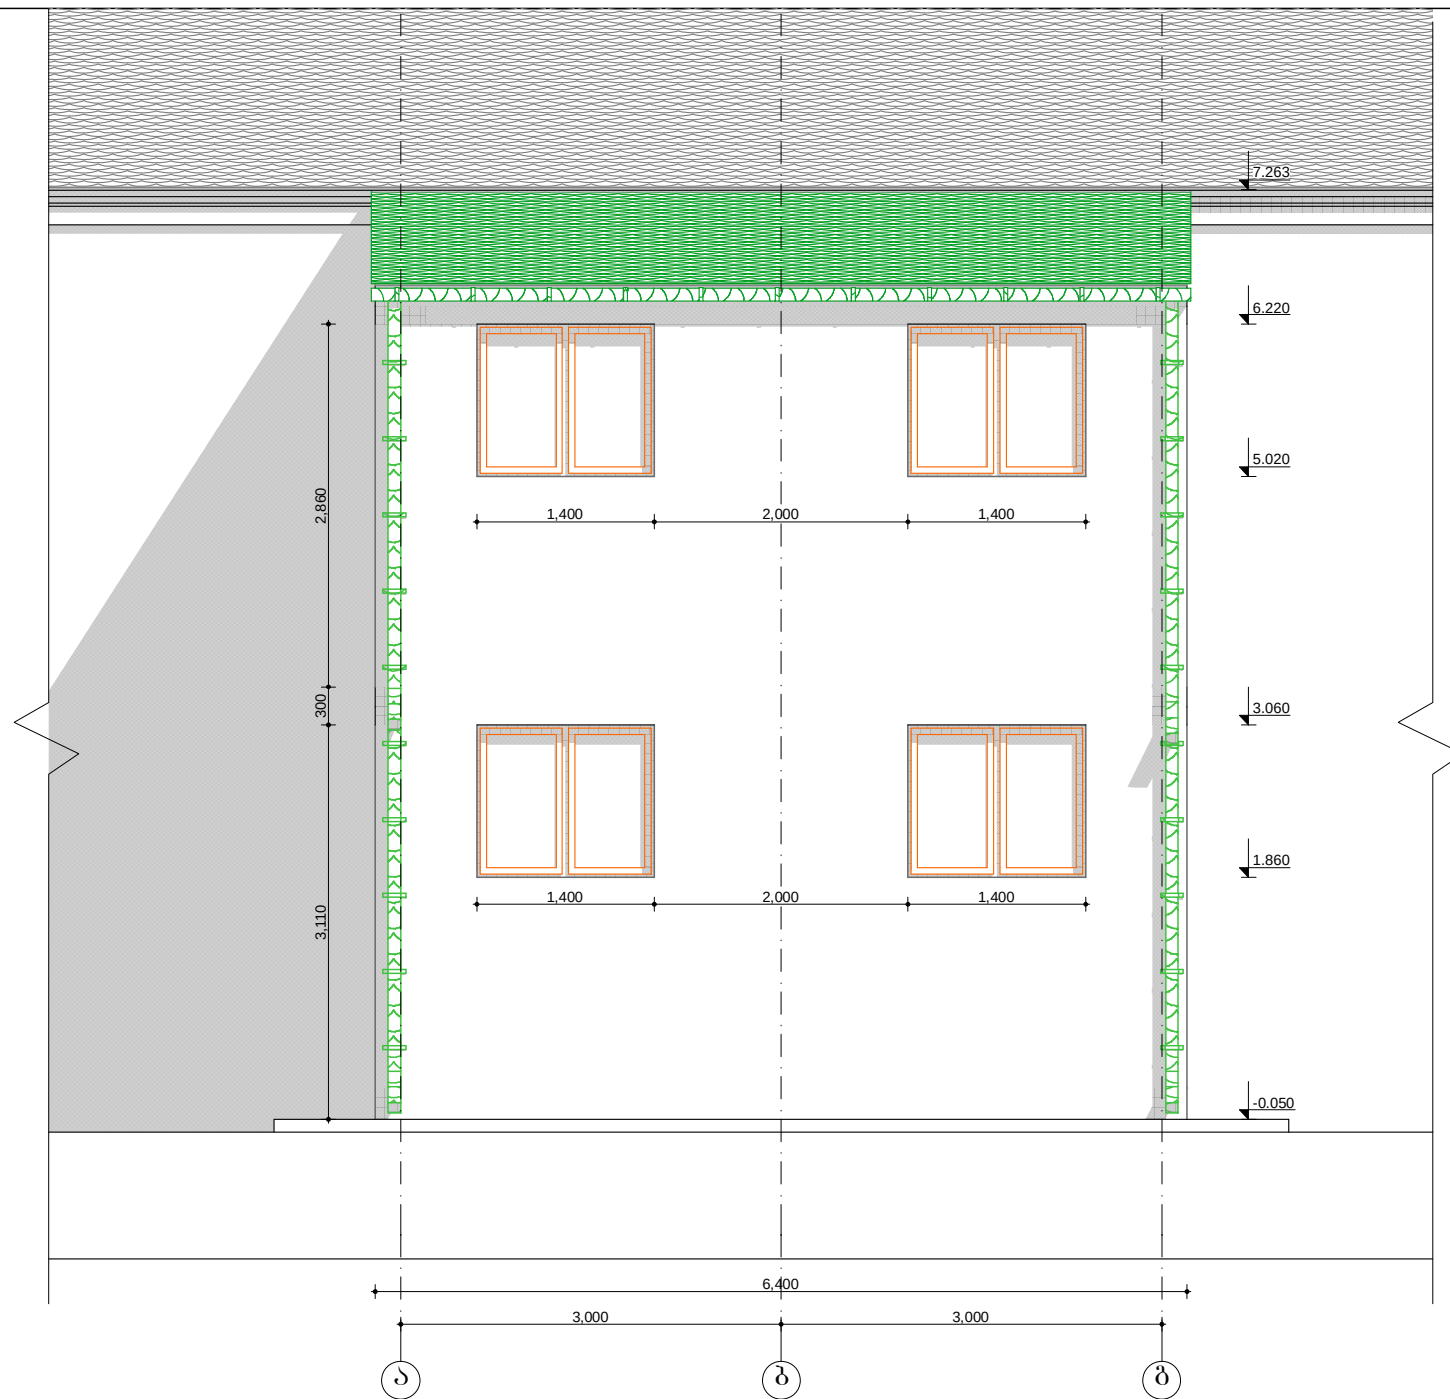

ფორმატი A-4	შვარელი 2019 წელი	
	დაკვეთა №106	
ქმედებისათვის:		
პროექტი		
შენიშვნები		
1. ნახაზზე ზომები მოცემულია მილიმეტრებში		
2. ნახაზზე არქიტექტურული ნიშნულები მოცემულია მეტრებში		
3. ნახაზის ყველა შესაძლო ცვლილება უნდა შეთანხმდეს პროექტის ავტორთან.		
დაკვეთი:	შვარელის მუნიციპალიტეტის მერი	
მისამართი:		
პროექტის სახელწოდება		
სოფელ ენისლის საჯარო სკოლაში სხული წერტილების მოწყობის პროექტი		
DEX DESIGN STUDIO შ.პ.ს. „დექსი“ „L.T.D. DEX“		
მის:	მ. შვარელი; ჩოლოყაშვილის №2	
ტელ:	+995 555 662 664; +995 577 655 867.	
ელ. ფოსტა:	dex_company@yahoo.com	
თანამდებობა	გვარი	ხელმოწერა
დირექტორი	მ. ბაკაშვილი	
პრ. ავტორი	ი. ბრძენიშვილი	
ფასადი „ა-ბ“ ღირებულება		
სტადია	მასშტაბი	ფურცელი
პროექტი	1:50	13
		16