


ჰრილი 1-1

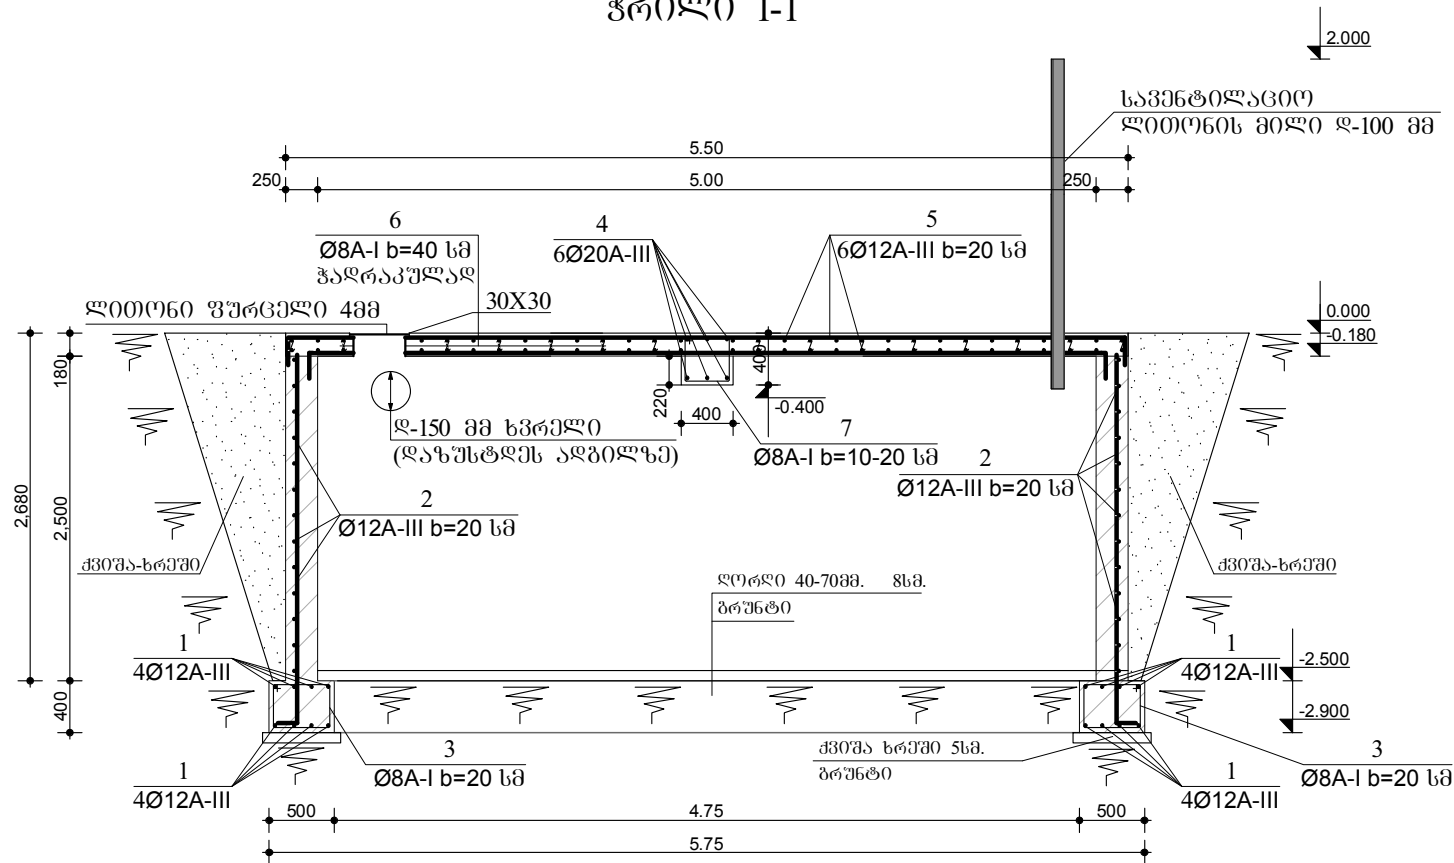

არმატურის სპეციფიკაცია ერთ ელემენტზე									
ელემენტი კოფ. №	შსპიზი მმ.	დიაგეტრი და კლასი	L მმ.	n პალი	nXL მ.	არმატური ამოკრევა			მისა კმ.
						დიაგეტრი და კლასი	ΣnXL მ.	მისა კმ.	
მიწისქვეშა რამენა-გამტარების საპან. პა	1	ლაიზრას ავბილზე	Ø12A-III	-	-	148	Ø8A-I	206	86
	2	ლაიზრას ავბილზე	Ø12A-III	-	-	495	Ø12A-III	1028	915
	3		Ø8A-I	1700	110	145	Ø20A-III	21	53
	4	4500	Ø20A-III	3500	6	21	გამტარების კლასი სიმტკიცის მიხედვით B-25, სუფთავებულობის შედეგად W-6, გეტონის მიხედვით V= 17.0 მ³		
	5	ლაიზრას ავბილზე	Ø12A-III	-	-	385			
	6		Ø8A-I	180	176	32			
	7		Ø8A-I	1600	18	29			

ფორმატი A-4	შვარელი 2019 წელი		
	დაკვეთის №106		
ქსელისკაცია:			
პროექტი ავტორები			
შენიშვნები			
დამკვეთი:	შვარელის მუნიციპალიტეტის მერიია		
მისამართი:			
პროექტის სახელწოდება			
სოფელ ენისლის საჯარო სკოლაში სხედი წარმოების მოწყობის პროექტი			
DEX DESIGN STUDIO შ.პ.ს. „დექსი“ „L.T.D. DEX“			
მის:	მ. შვარელი; ჩოლოყაშვილის №2		
ტელ:	+995 555 662 664; +995 577 655 867.		
ელ. ფოსტა:	dex_company@yahoo.com		
თანამდებობა	გვარი	სახელი	
დირექტორი	მ. ბაგვაშვილი		
პრ. ავტორი	ი. ბრეშლიშვილი		
საპროექტო ზის ზომები და სპეციფიკაცია			
სტადია	მასშტაბი	ფურცელი	ფურცლების
პროექტი		15	16