


მასშტაბი 1:100

საპროექტო მონაცემები	ქანობი, მანძილი																	
	ნიშნულები																	
არსებული მონაცემები	ნიშნულები	1569.21	1569.16	1569.00	1568.63							1566.37	1566.03	1565.84	1565.77	1563.62	1562.67	1562.42
	მანძილები	0.40	1.19	1.60	9.51						1.41	0.81	0.39	6.64			5.54	1.13


71+00

აგასთუმნის შემოსავლელი გზა კმ 7+075 - კმ 11+610	თარიღი :
	ივლისი, 2019.
მასშტაბი 1:100 განვიზი პროვილუბი პკ 71+00	ნახაზი:
	№2

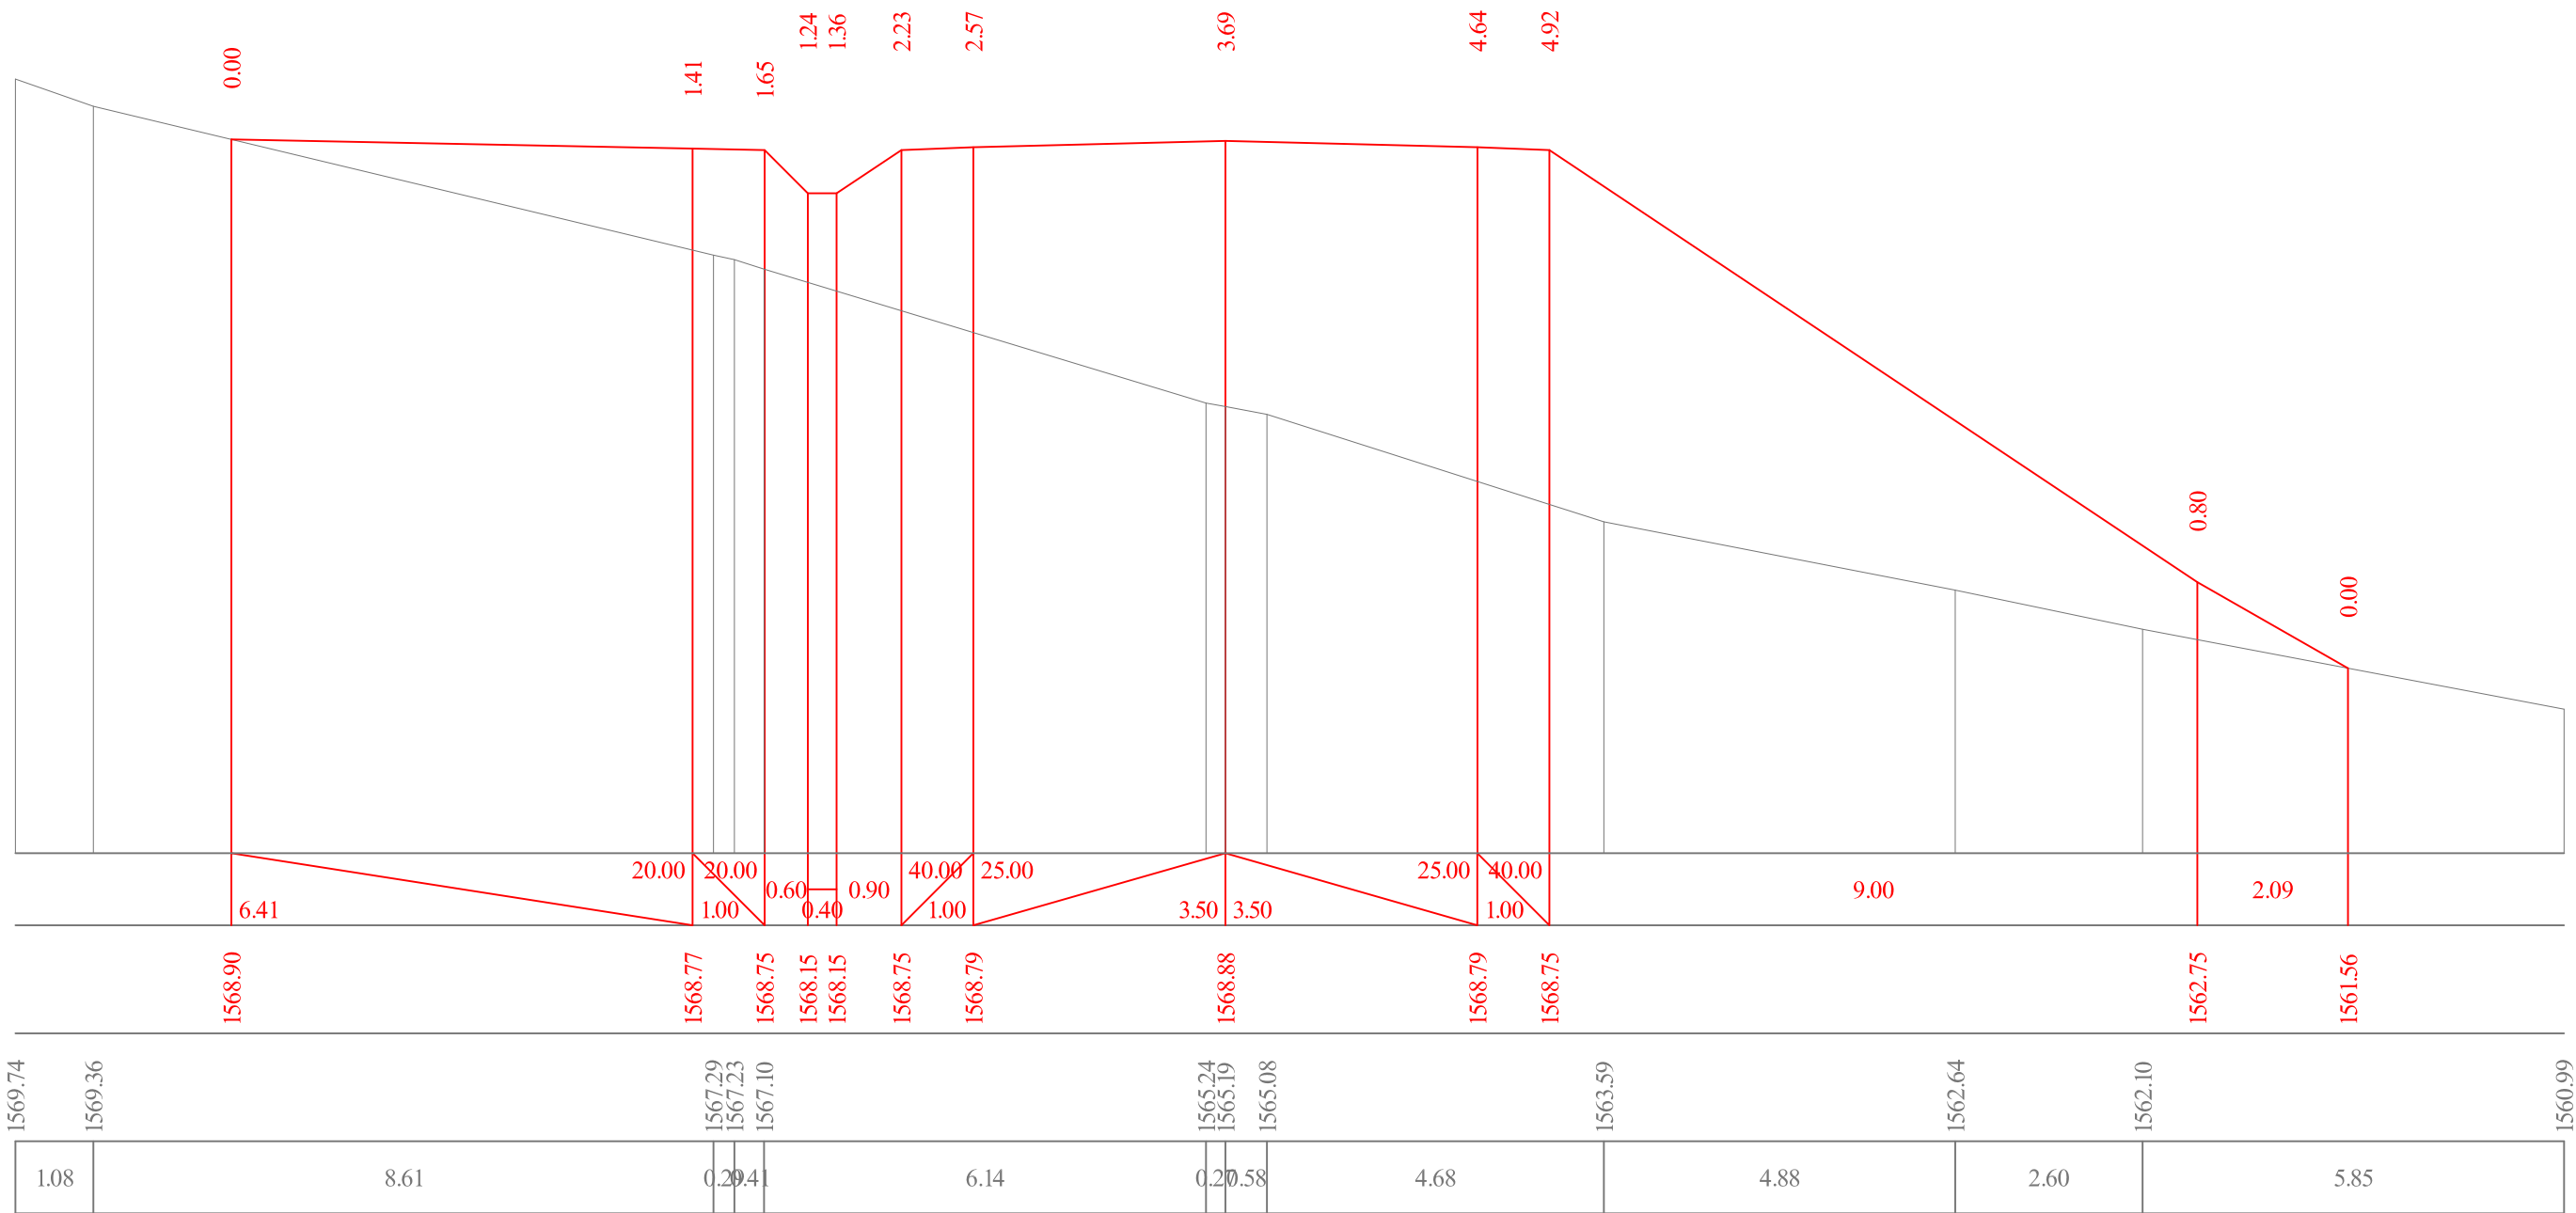

71+15

აგასთუმის შემოსავლი გზა კმ 7+075 - კმ 11+610	თარიღი :
	08.08.2019.
მასშტაბი 1:100 განვიხილეთ პროექტი კმ 71+15	ნახაზი:
	№3

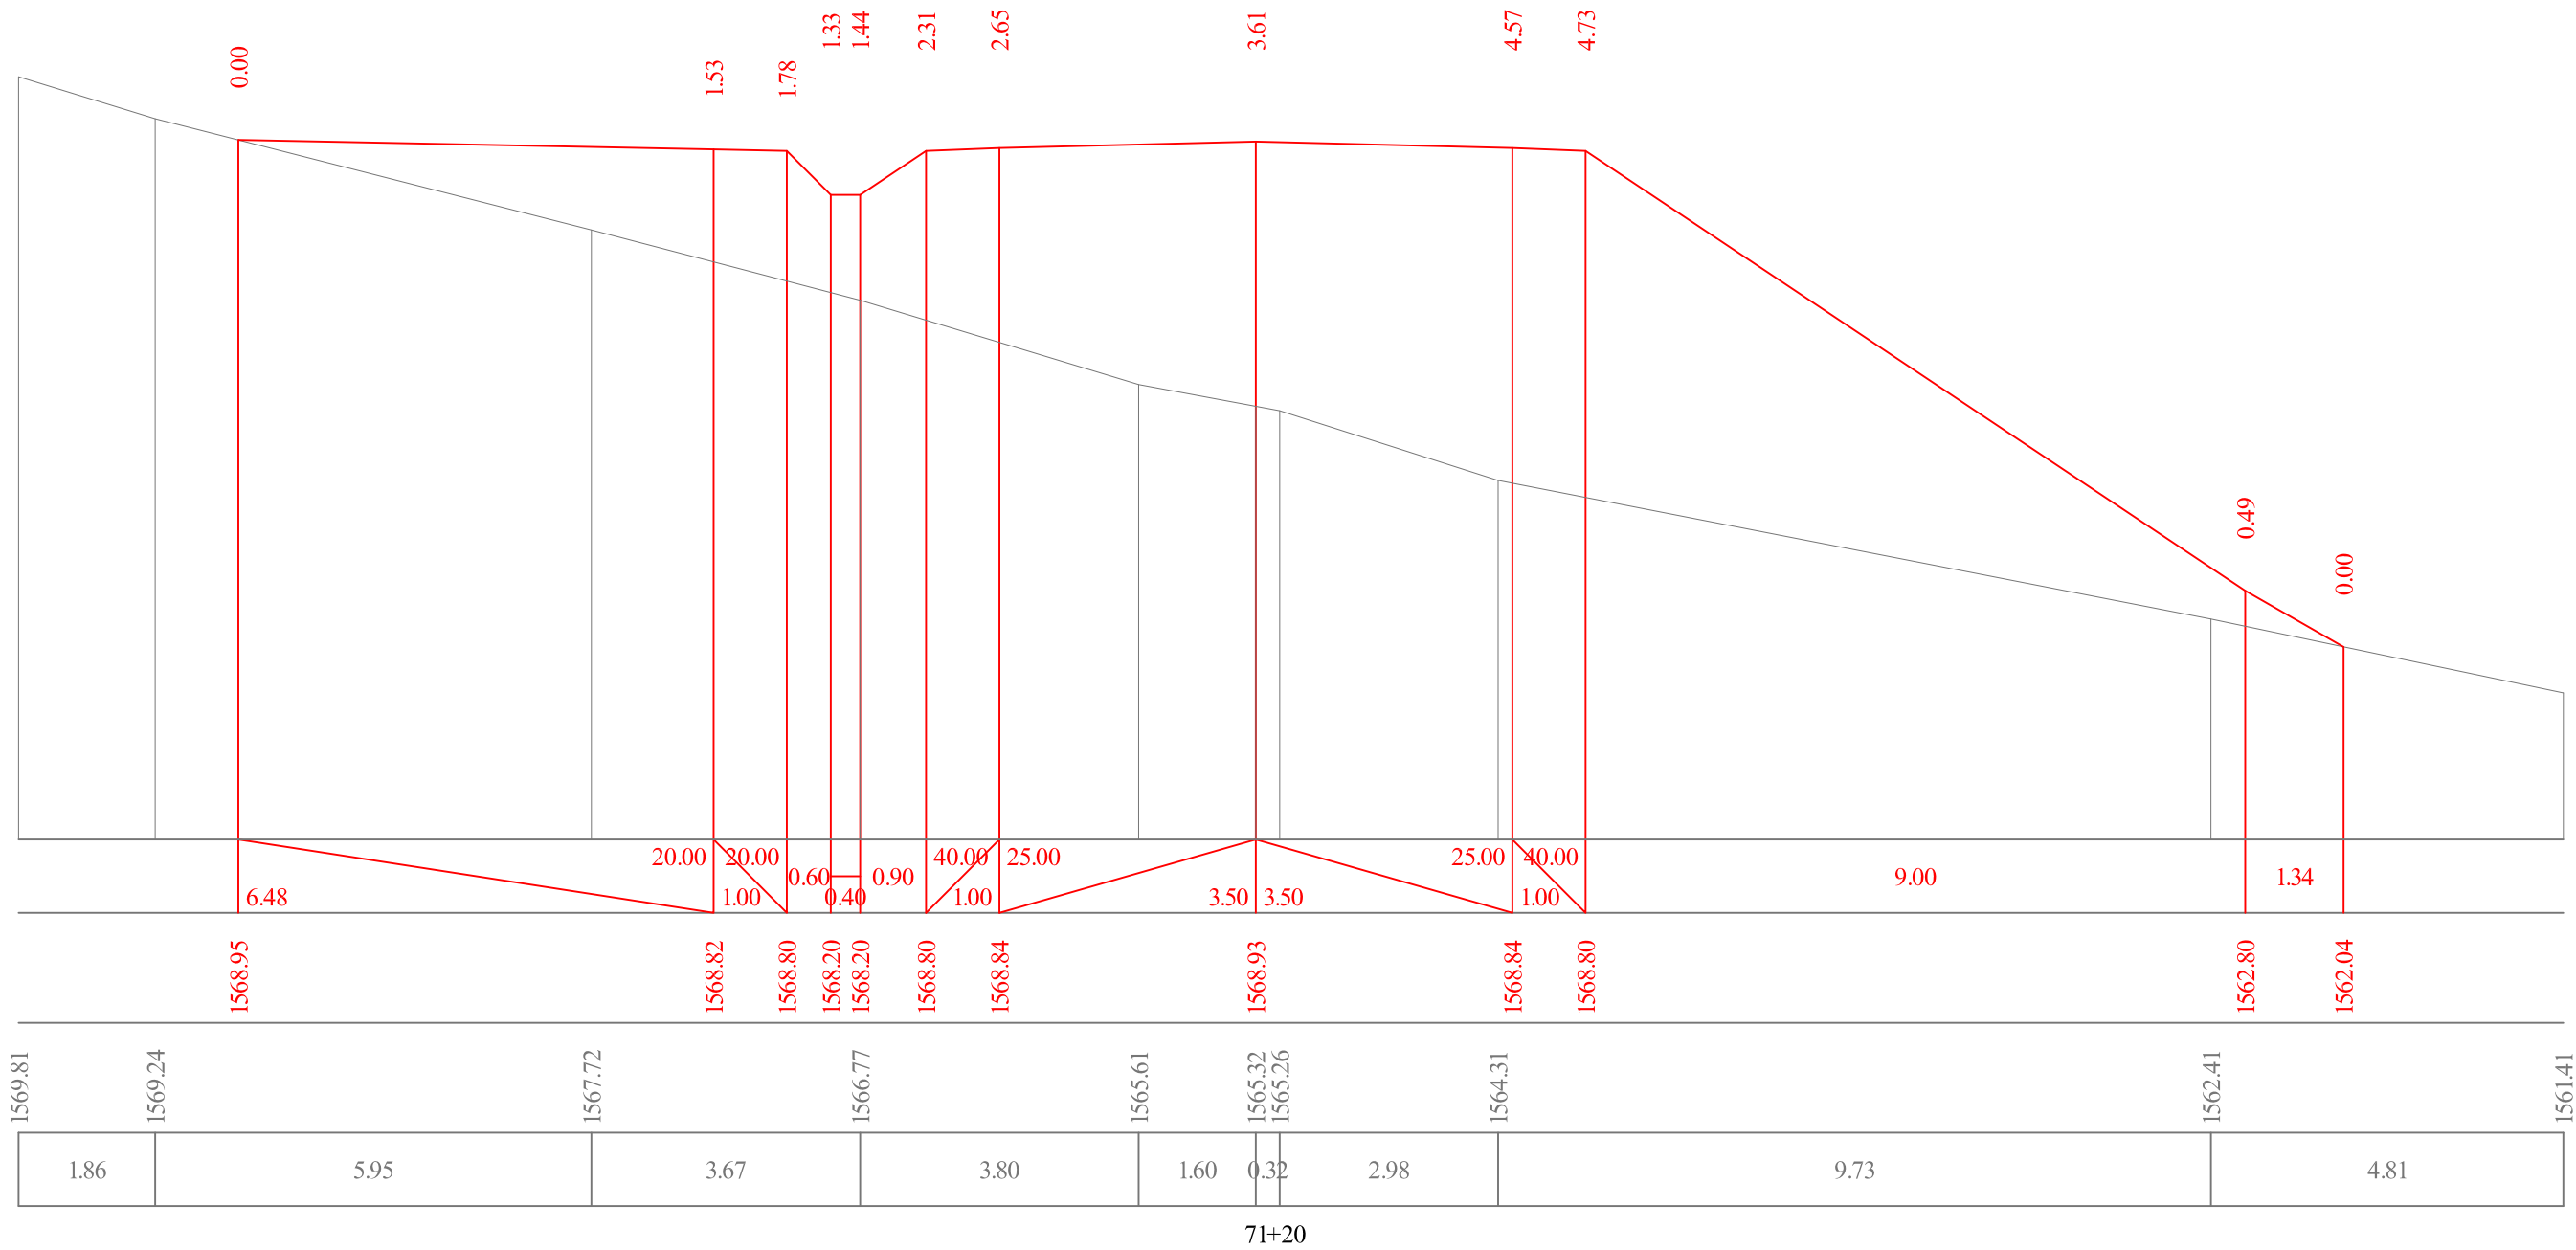


აგასთუმის შემოსავლელი გზა კმ 7+075 - კმ 11+610	თარიღი :
	ივლისი, 2019.
მაშტაბი 1:100 განვიხი პროექტები პკ 71+20	ნახაზი:
	№4

მასშტაბი 1:100

საპროექტო მონაცემები	ქანობი, მანძილი													
	ნიშნულები													
არსებული მონაცემები	ნიშნულები	1570.07	1569.72	1569.10		1567.95		1566.94		1565.67		1564.24	1563.75	1563.45
	მანძილები	1.15	2.03	3.40		3.89		4.91		6.21		2.21	1.56	


71+40

აგასთუმნის შემოსავლელი გზა კმ 7+075 - კმ 11+610	თარიღი :
	ივლისი, 2019.
მასშტაბი 1:100 განვიხი პროვიზიები პკ 71+40	ნახაზი:
	№5

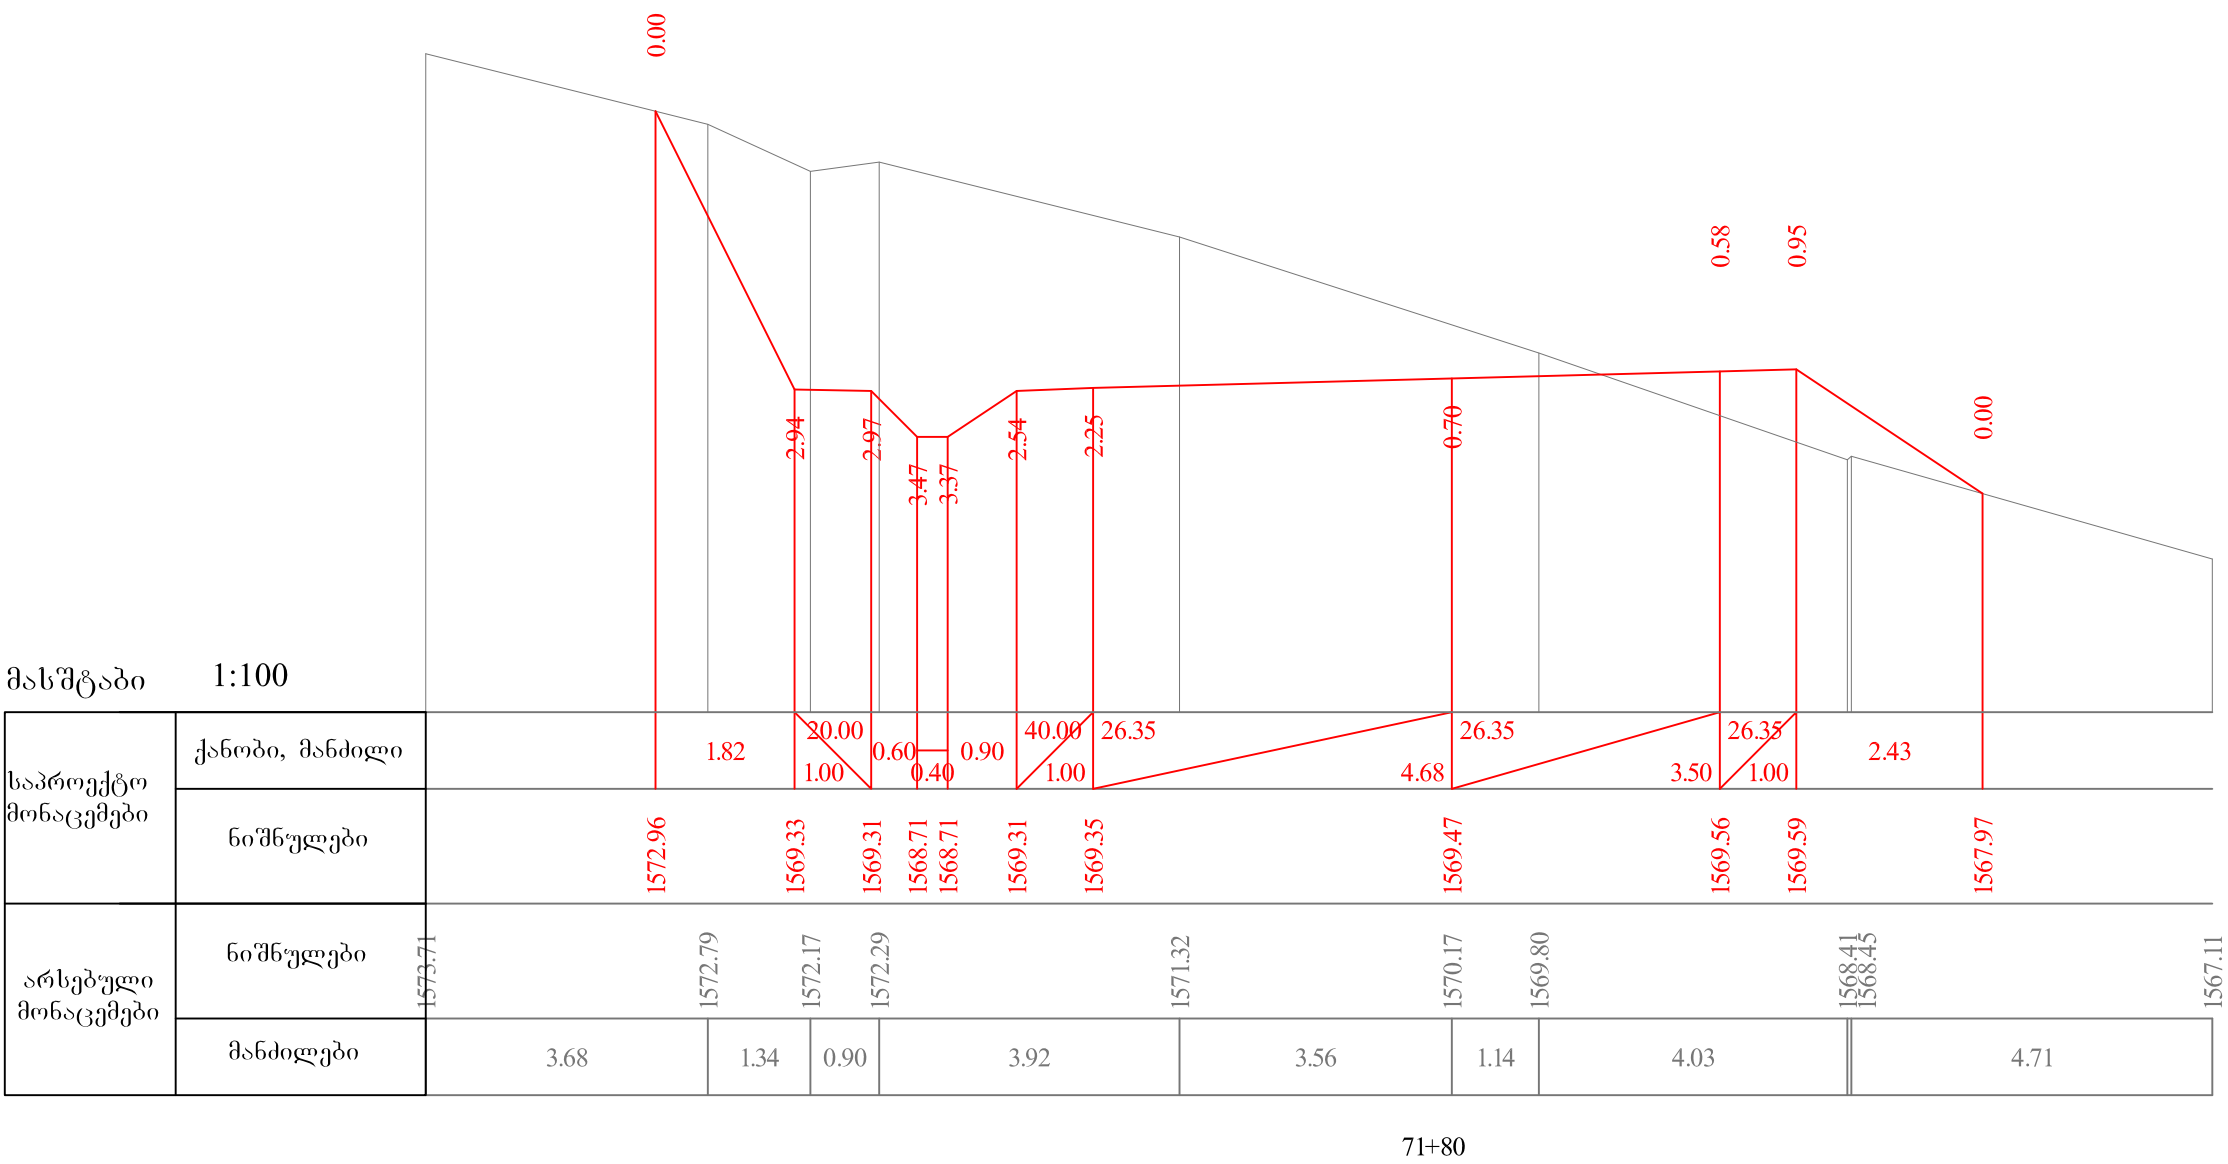


71+80

აგასთუმის შემოსავლი გზა კმ 7+075 - კმ 11+610	თარიღი :
	ივლისი, 2019.
მასშტაბი 1:100 განივი პროექტი პკ 71+80	ნახაზი:
	№7

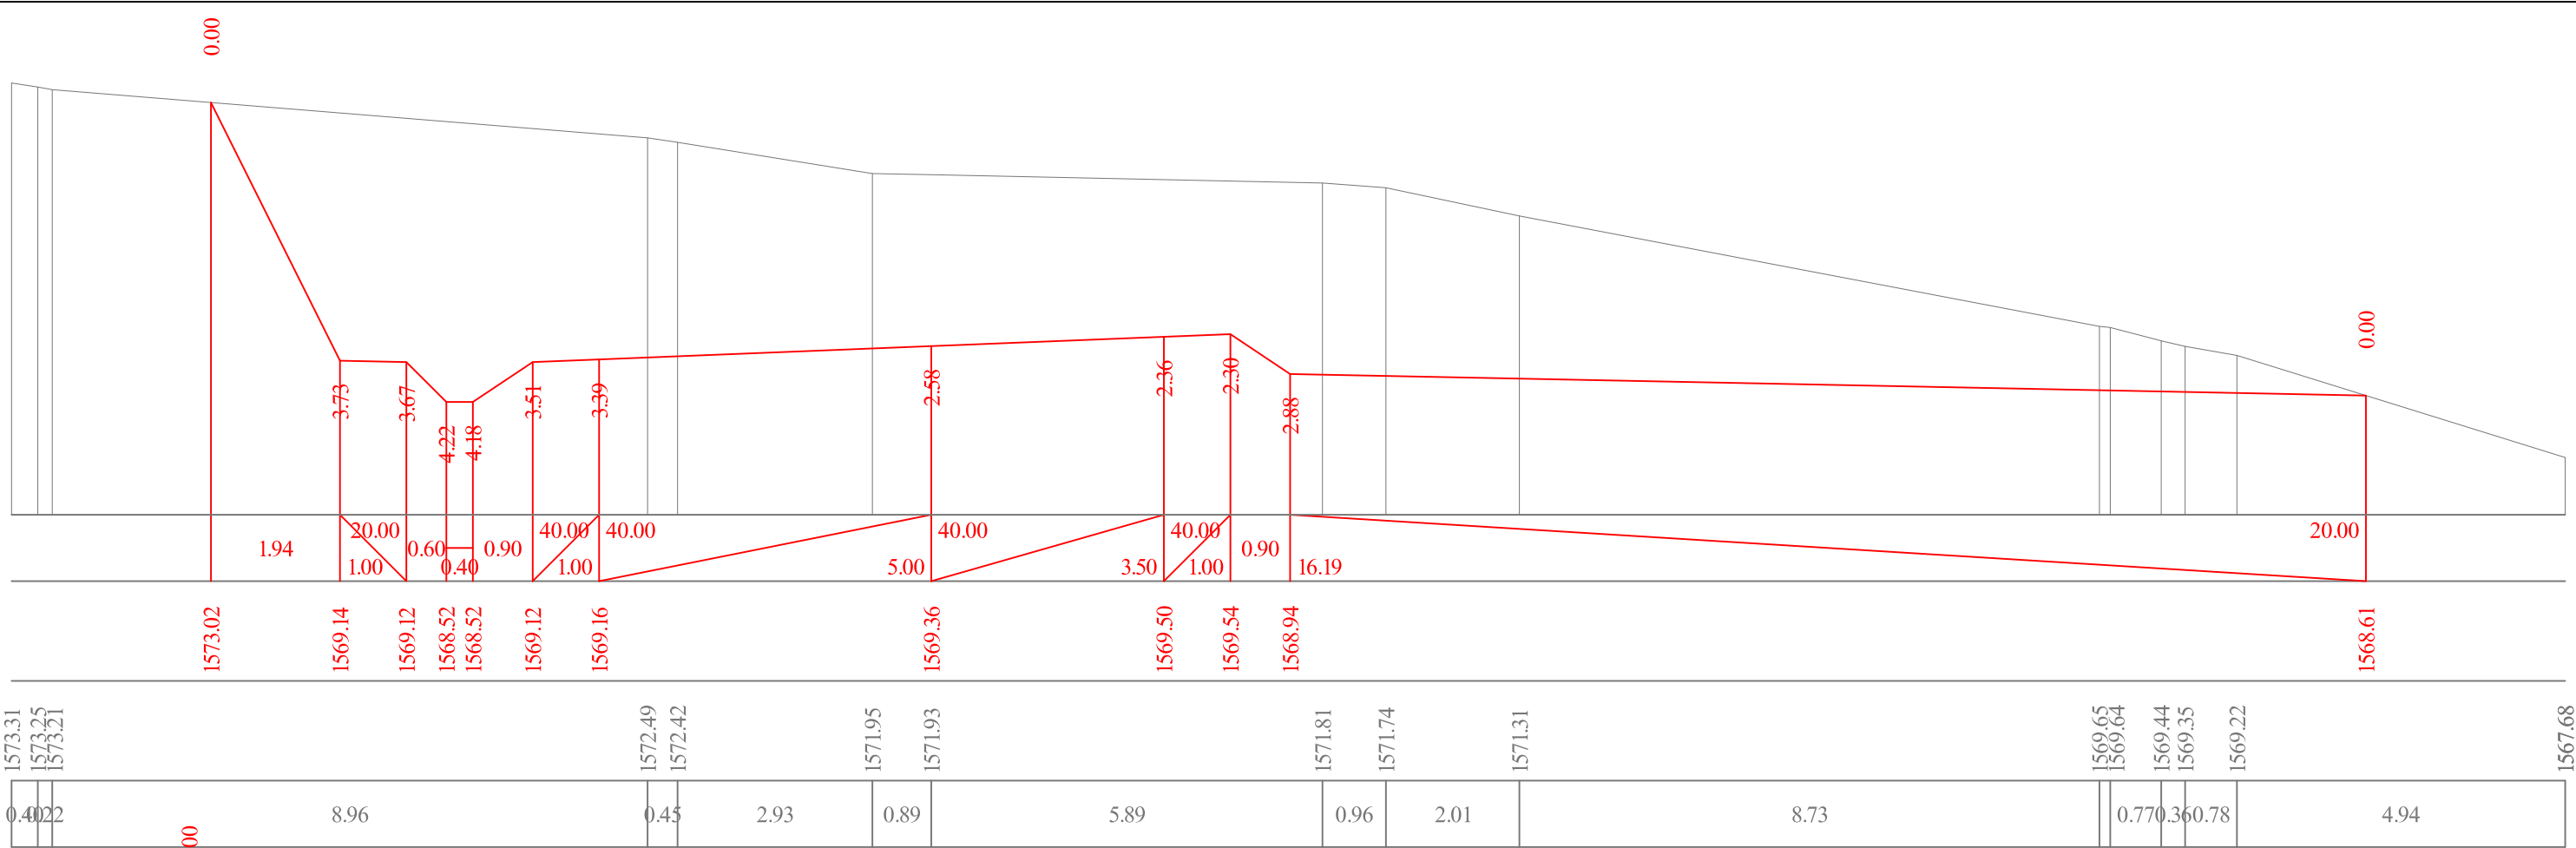


72+00

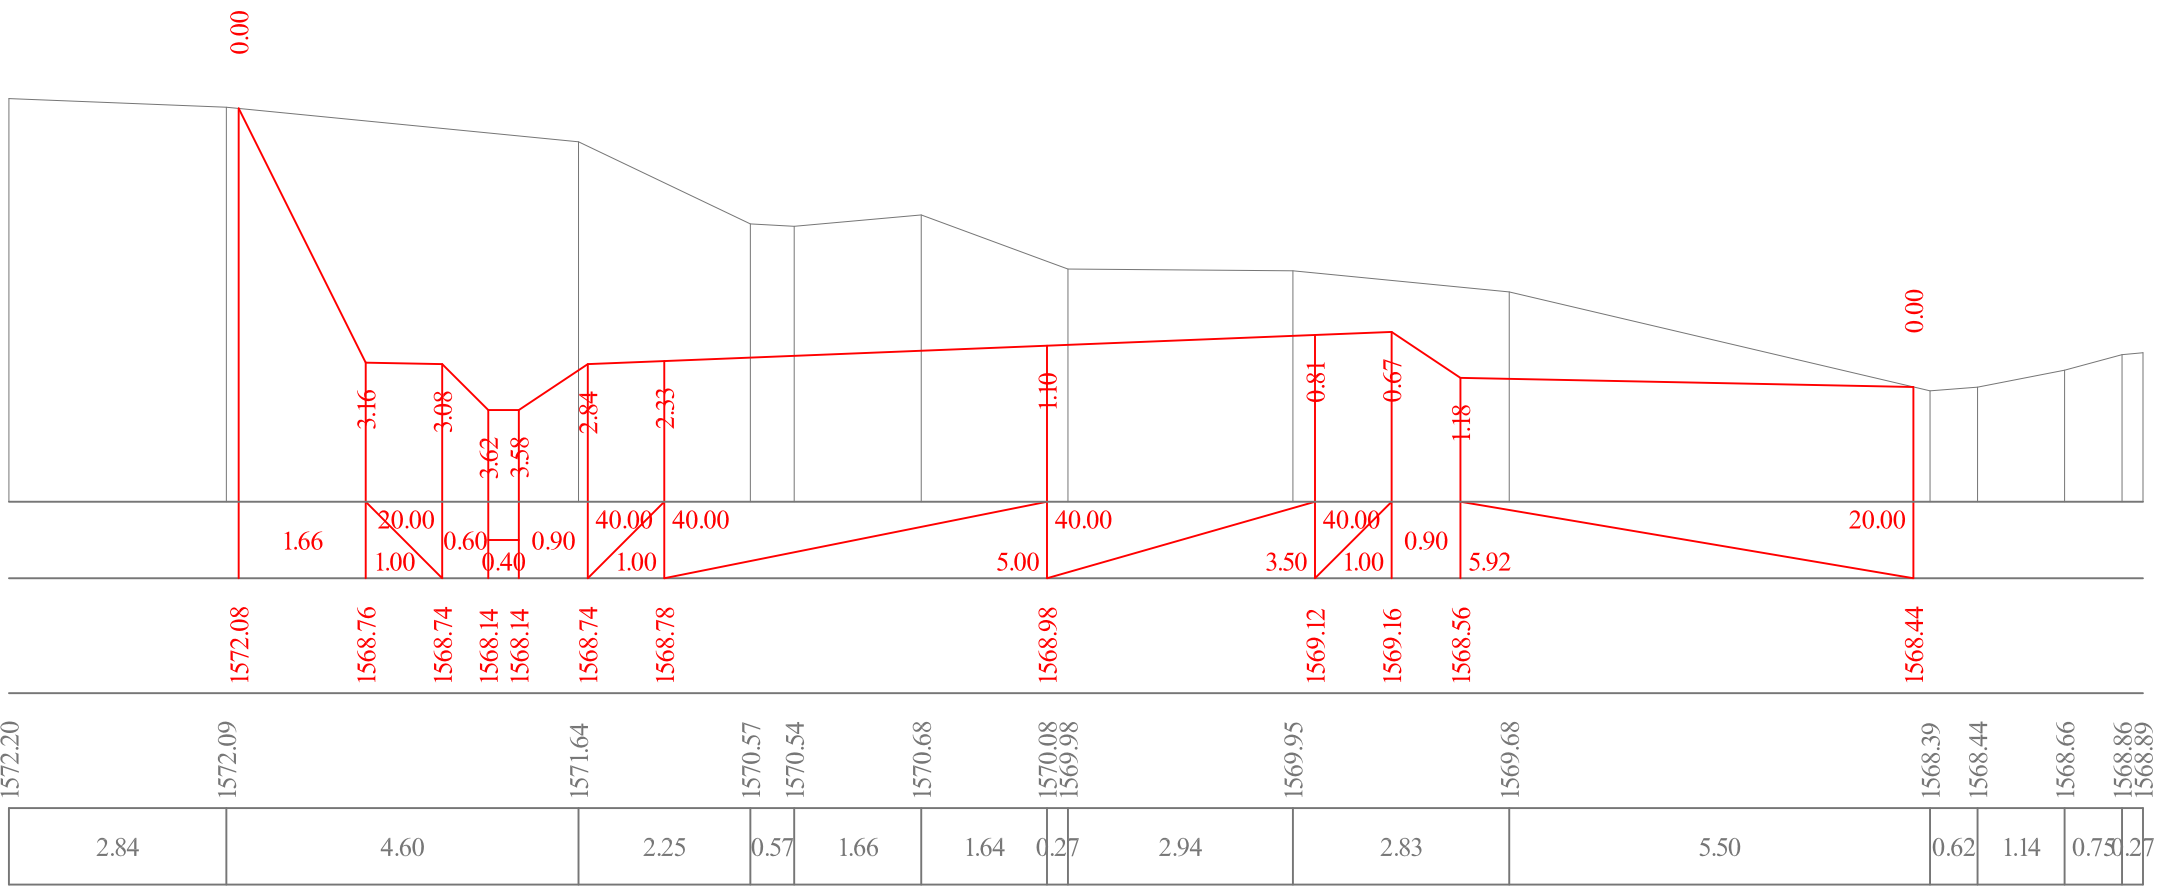

72+20


აგასთუმის შემოსავლელი გზა კმ 7+075 - კმ 11+610	თარიღი :
	ივლისი, 2019.
მაშტაბი 1:100 განიშტი პროექტები კმ 72+00 - 72+20	ნახაზი:
	№8

მასშტაბი 1:100

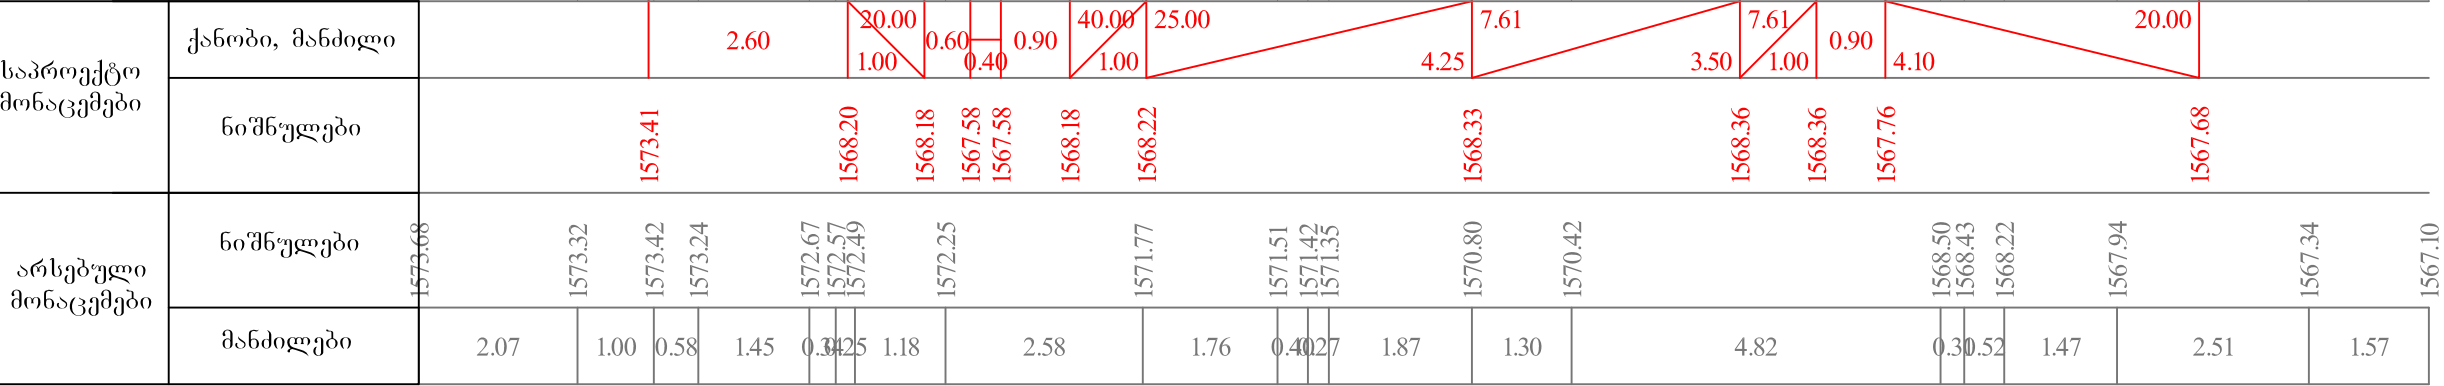


72+40

მასშტაბი 1:100

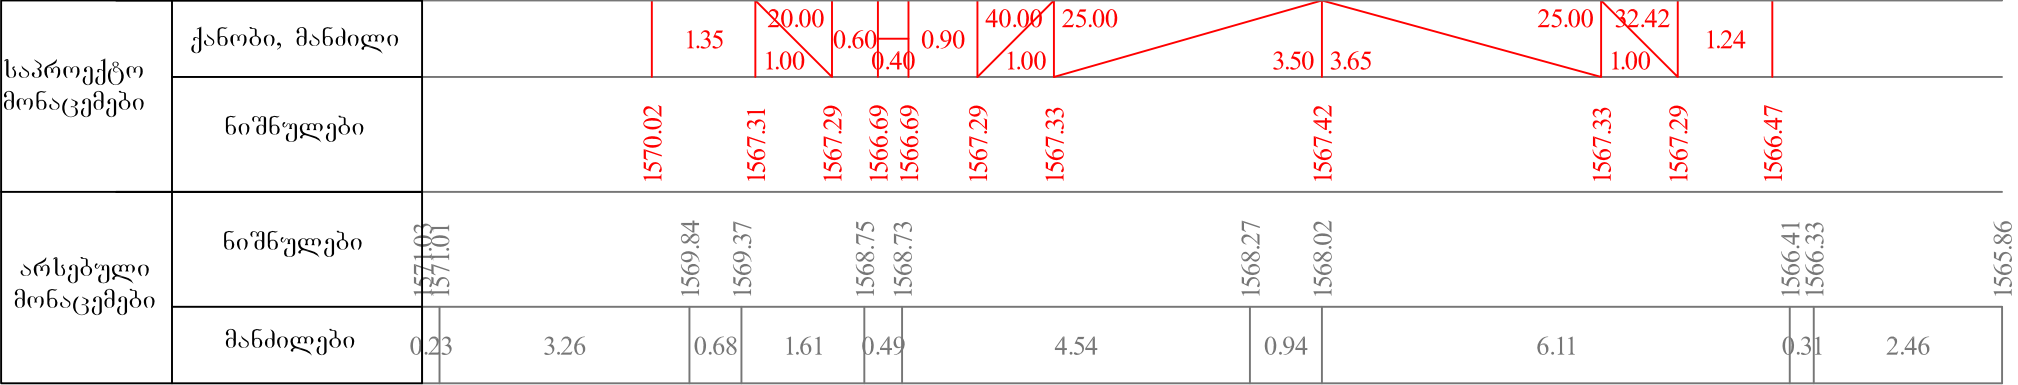


72+60

აგასთუმის შემოსავლი გზა კმ 7+075 - კმ 11+610	თარიღი :
	ივლისი, 2019.
	ნახაზი:
მასშტაბი 1:100 განიშტი პროექტი კმ 72+40 - კმ 72+60	№9

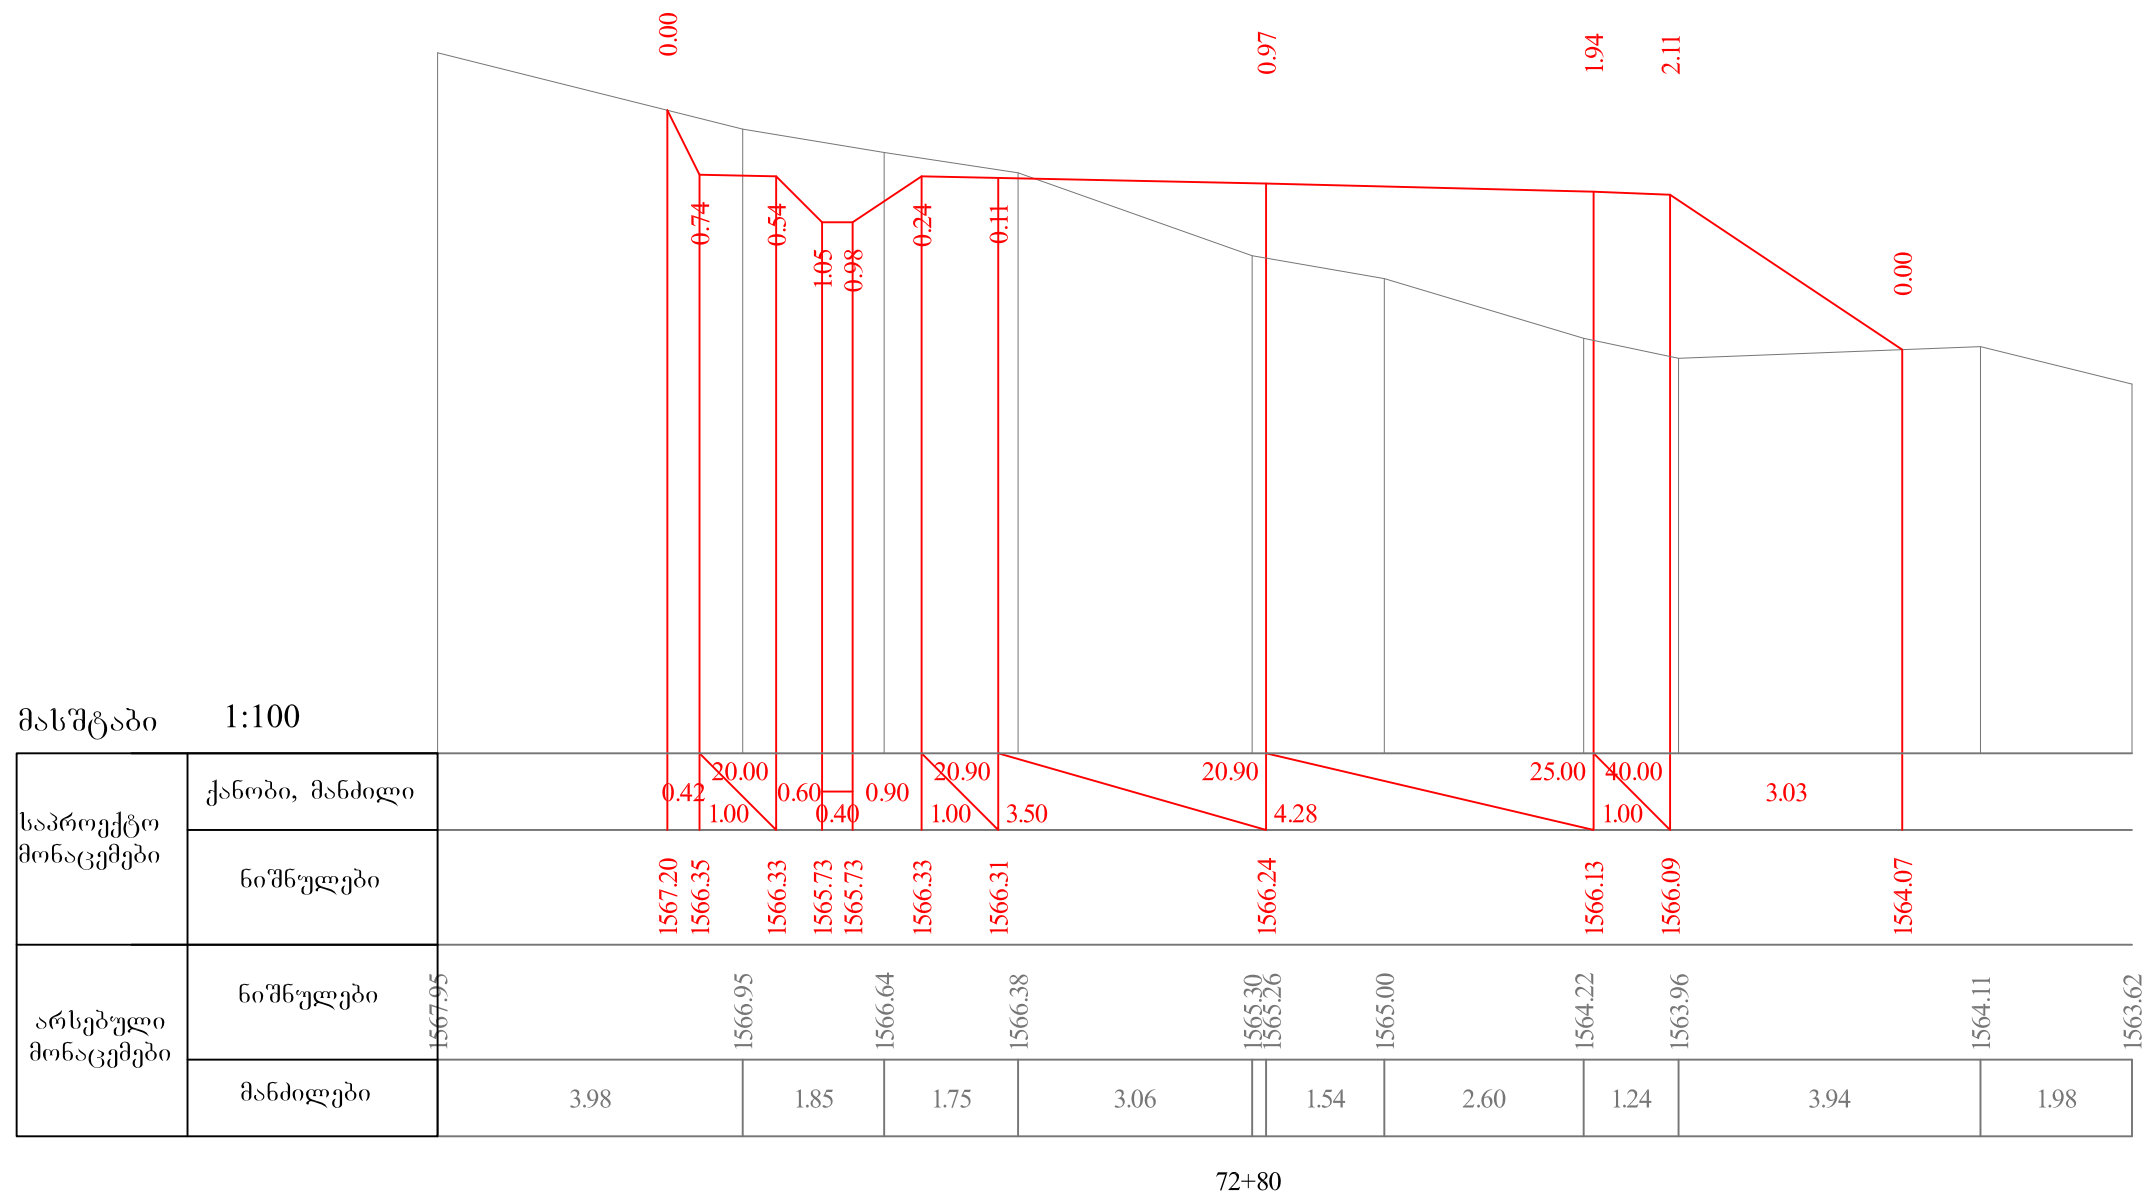


აბასთუმნის შემოსავლი გზა კმ 7+075 - კმ 11+610	თარიღი :
	ივლისი, 2019.
მაშტაბი 1:100 ბანძი პროფილები პკ 72+80	ნახაზი:
	№10

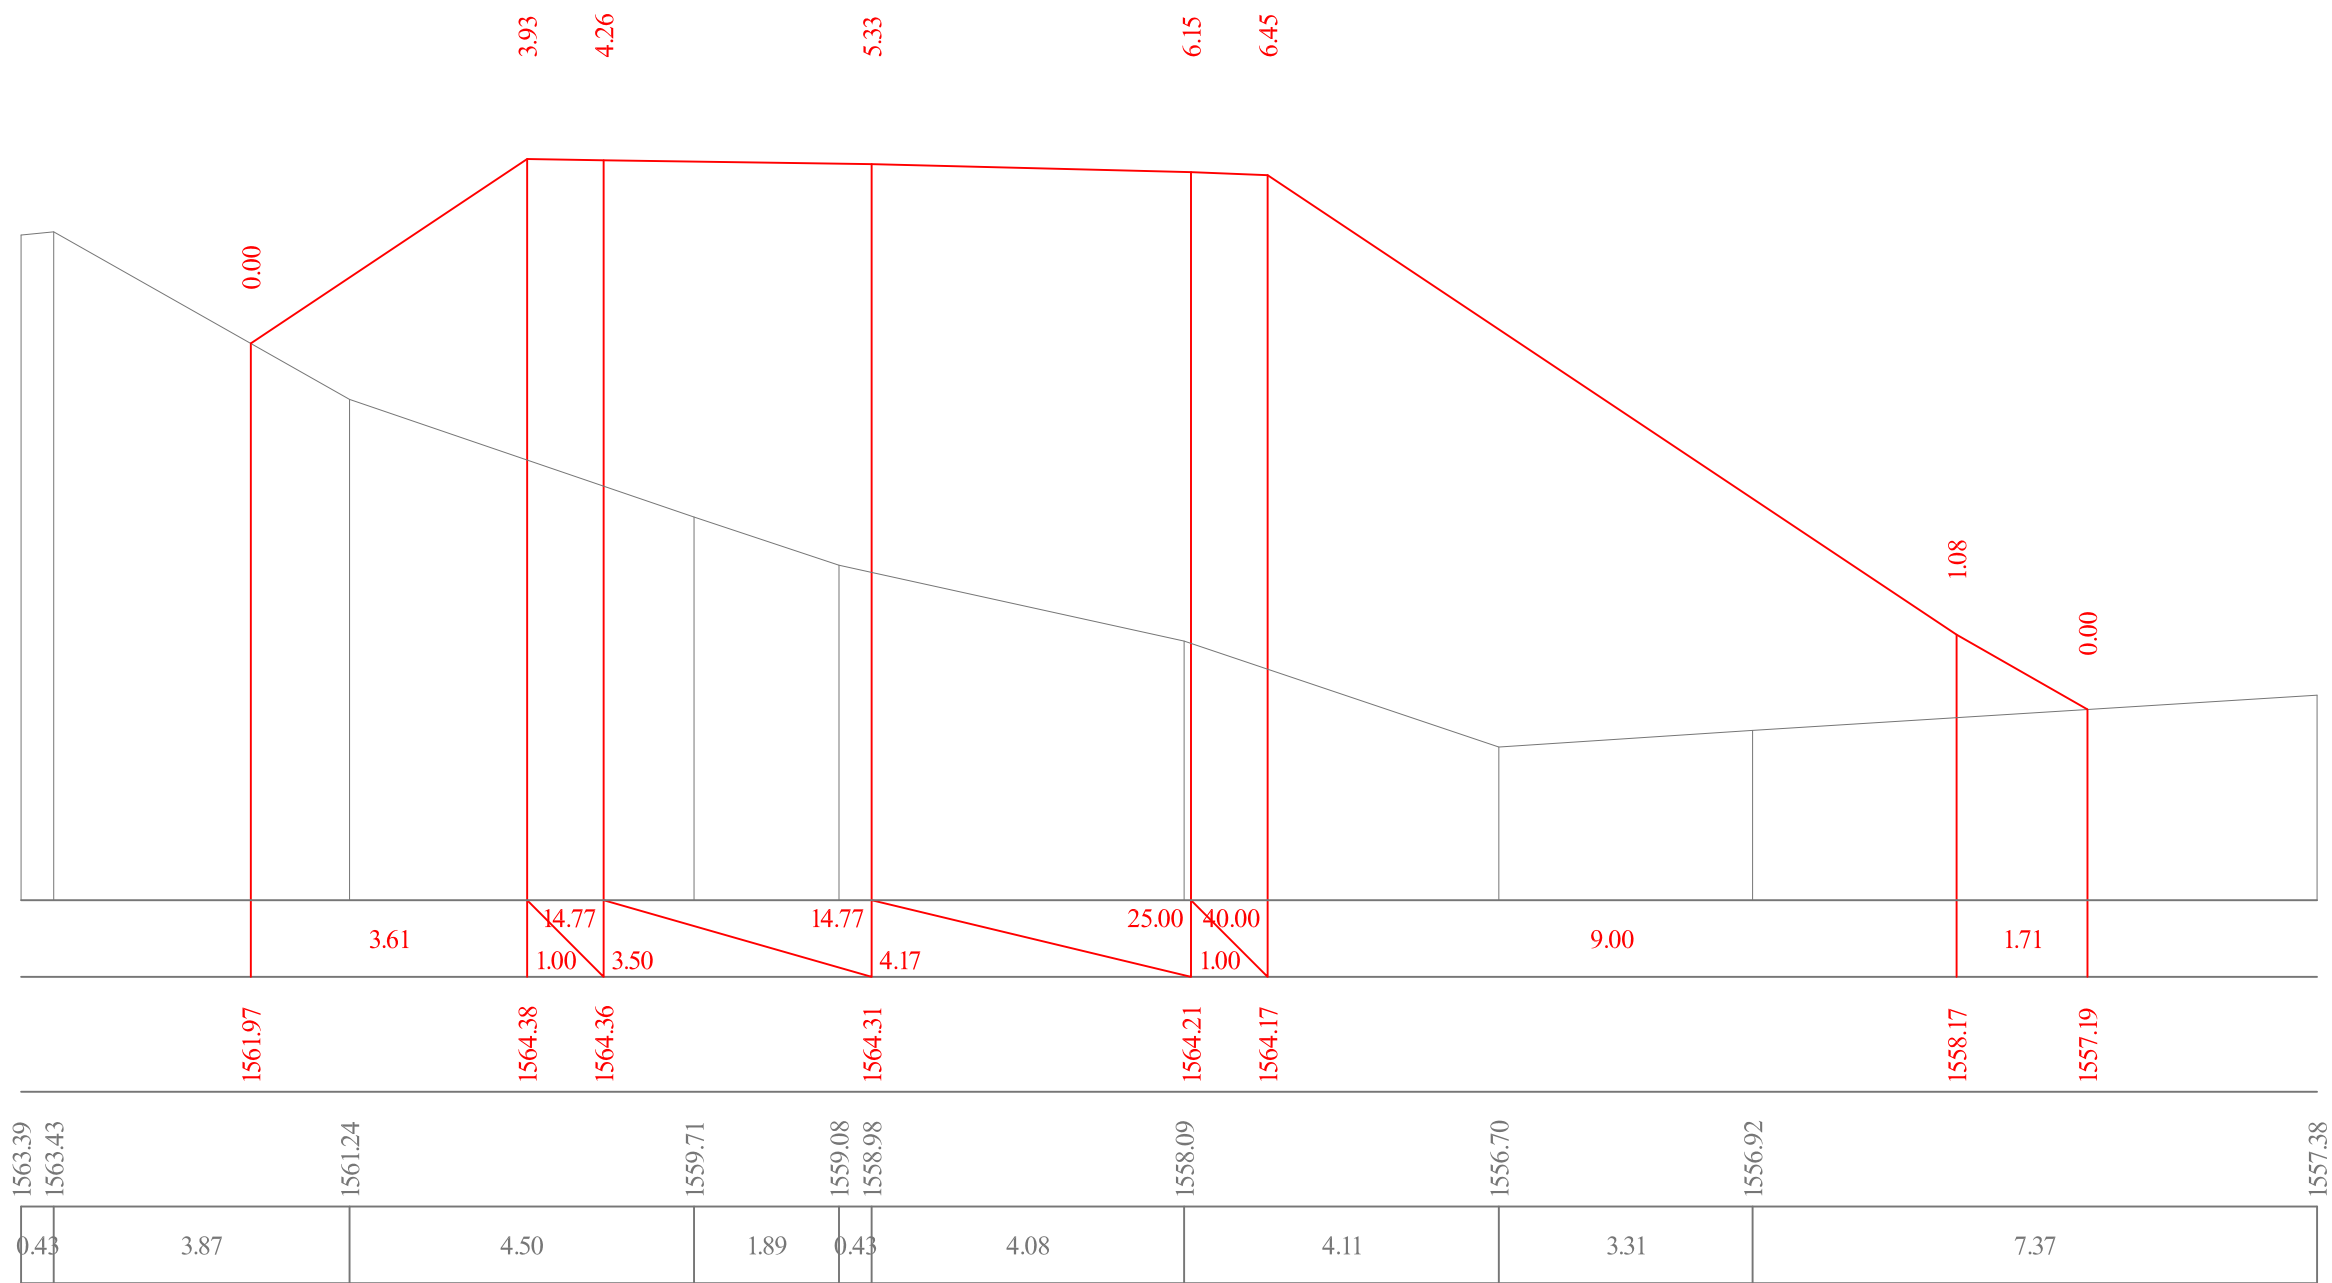


73+06

აგასთუმის რეკონსტრუქციის გზა კმ 7+075 - კმ 11+610	თარიღი :
	ივლისი, 2019.
მასშტაბი 1:100 განვიხილეთ პროექტები პკ 73+06	ნახაზი:
	№12

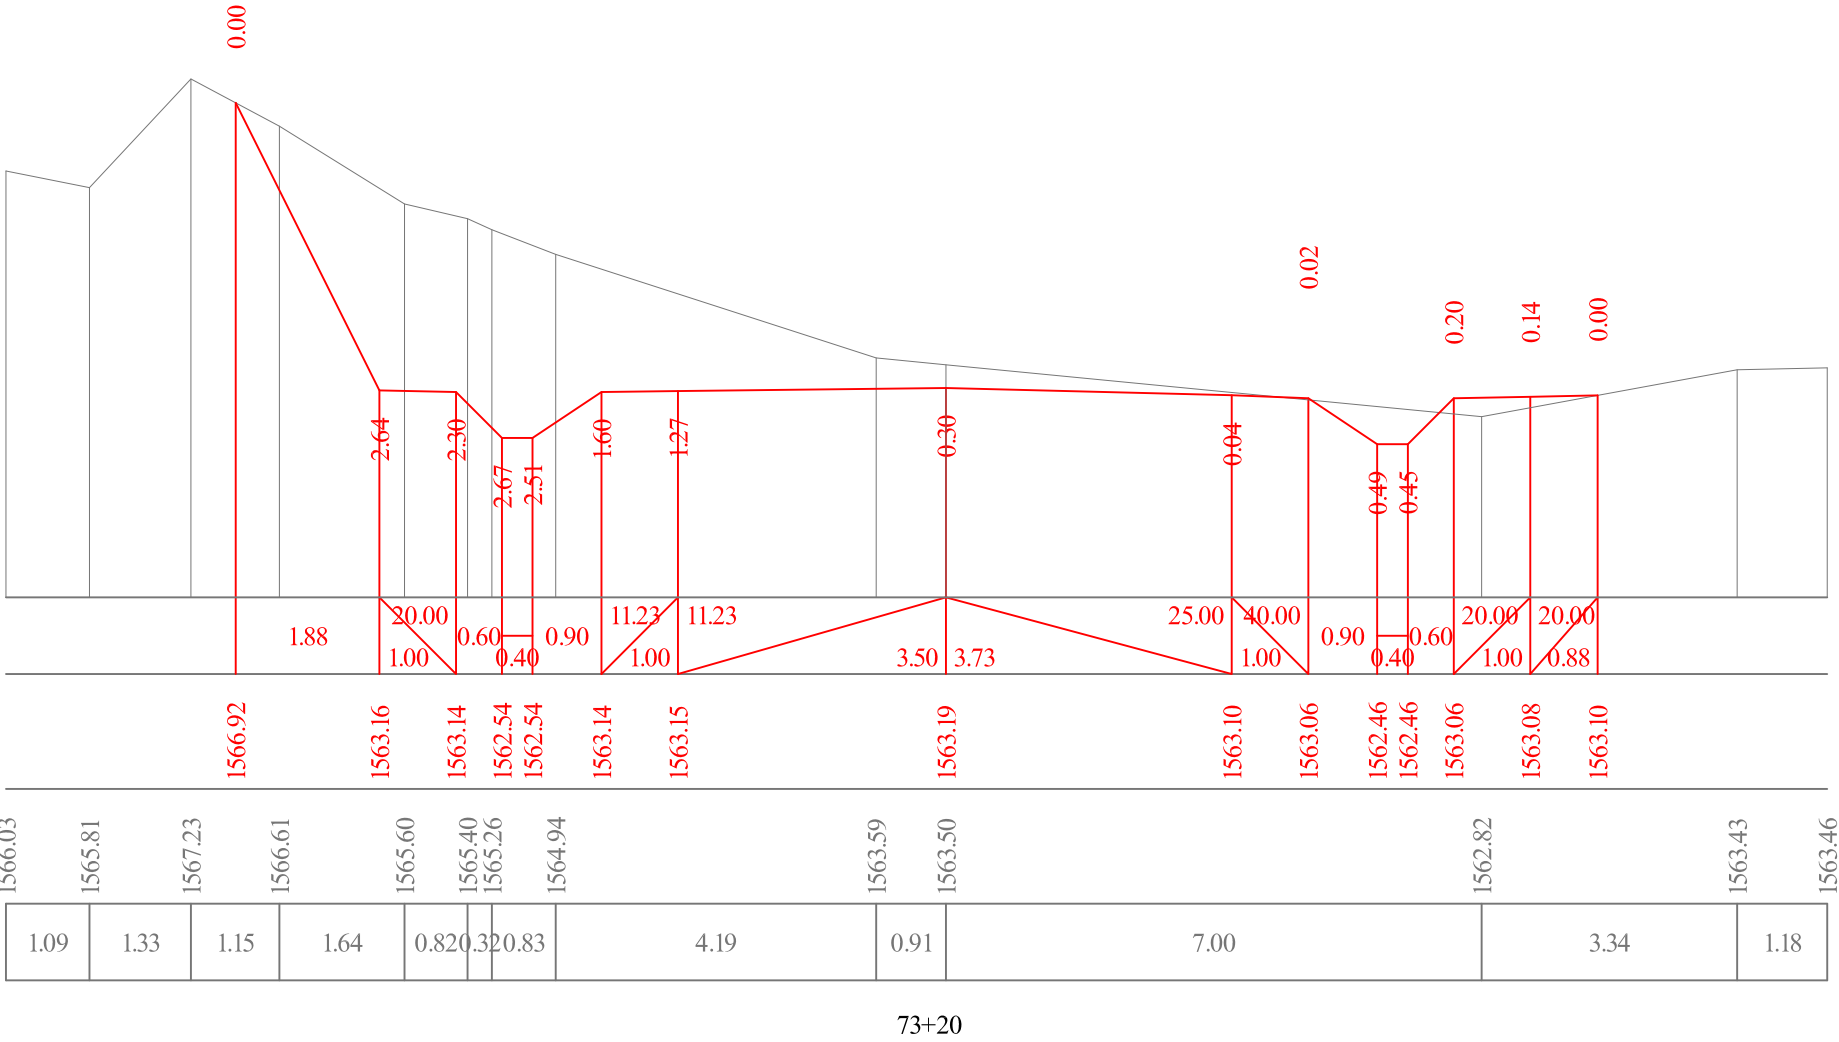


აგასთუმის შემოსავლი გზა კმ 7+075 - კმ 11+610	თარიღი :
	ივლისი, 2019.
მაშტაბი 1:100 განვიხი პროექტები პკ 73+20	ნახაზი:
	№13

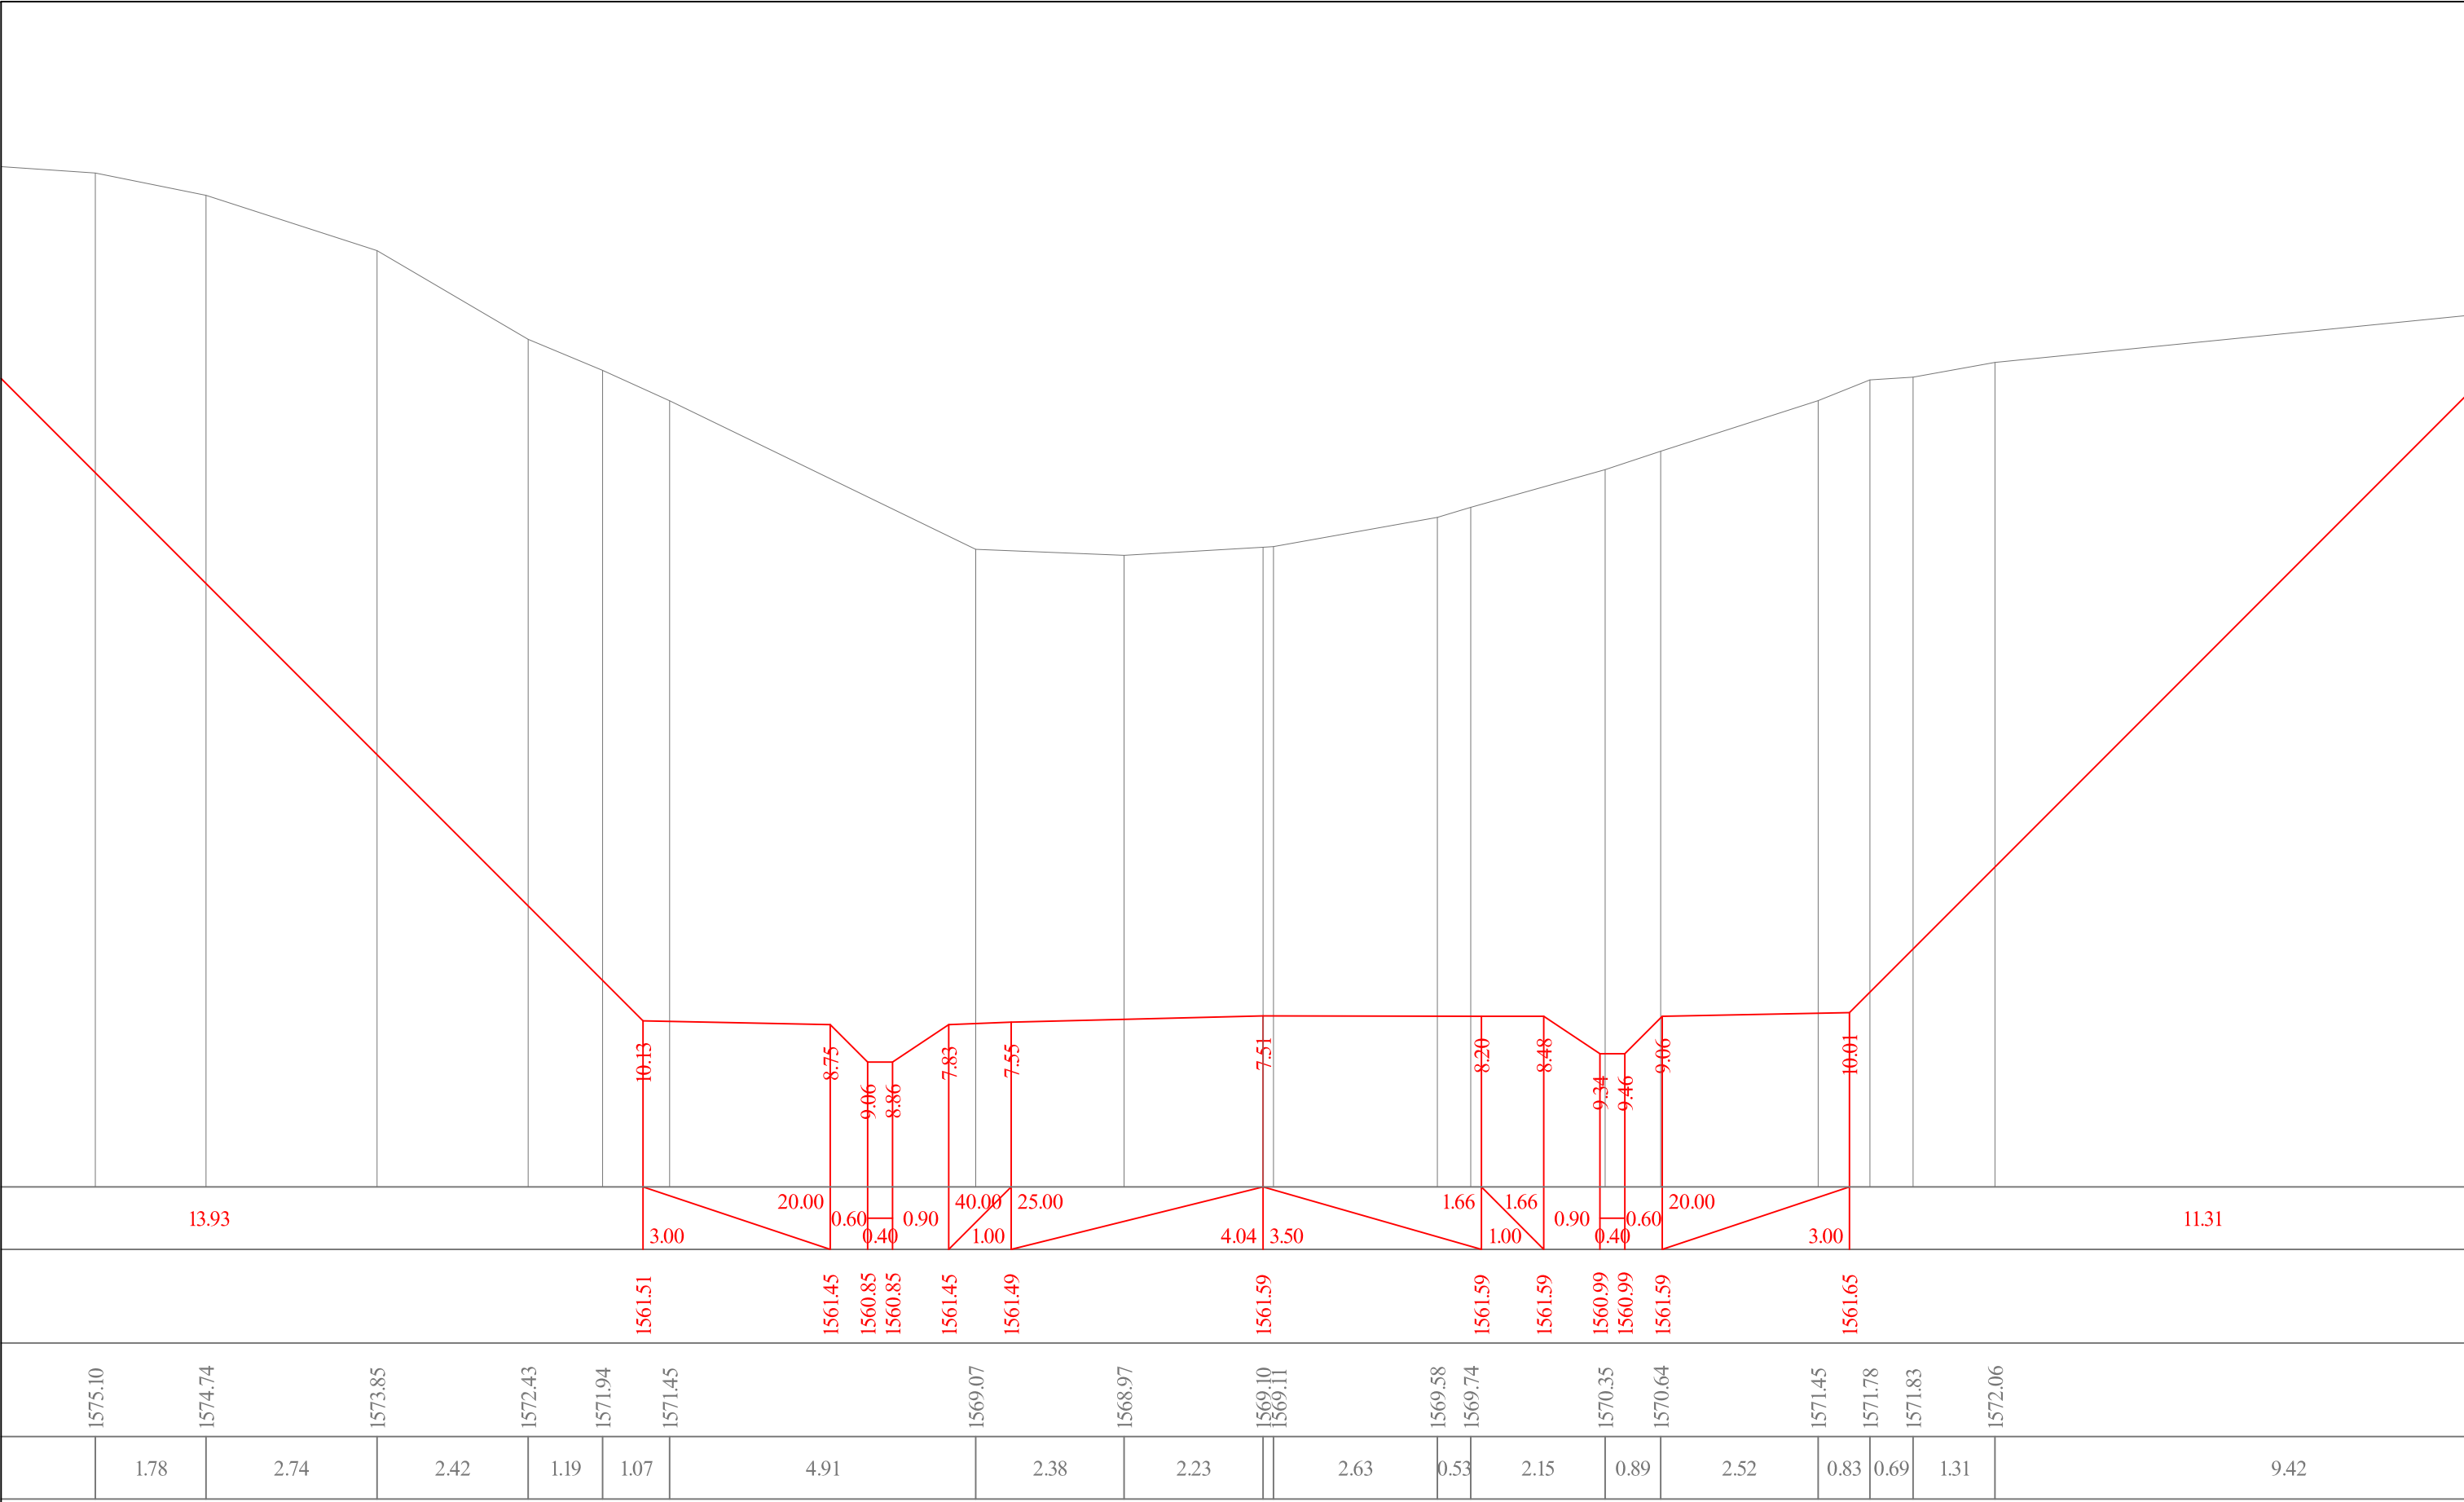

73+40

აგასთუმის რაიონის მუნიციპალიტეტის სოფ. ჭაბუკი, 73+40	თარიღი :
	08.08.2019.
მასშტაბი 1:100 განმარტებულია პროექტი	ნახაზი:
	№14

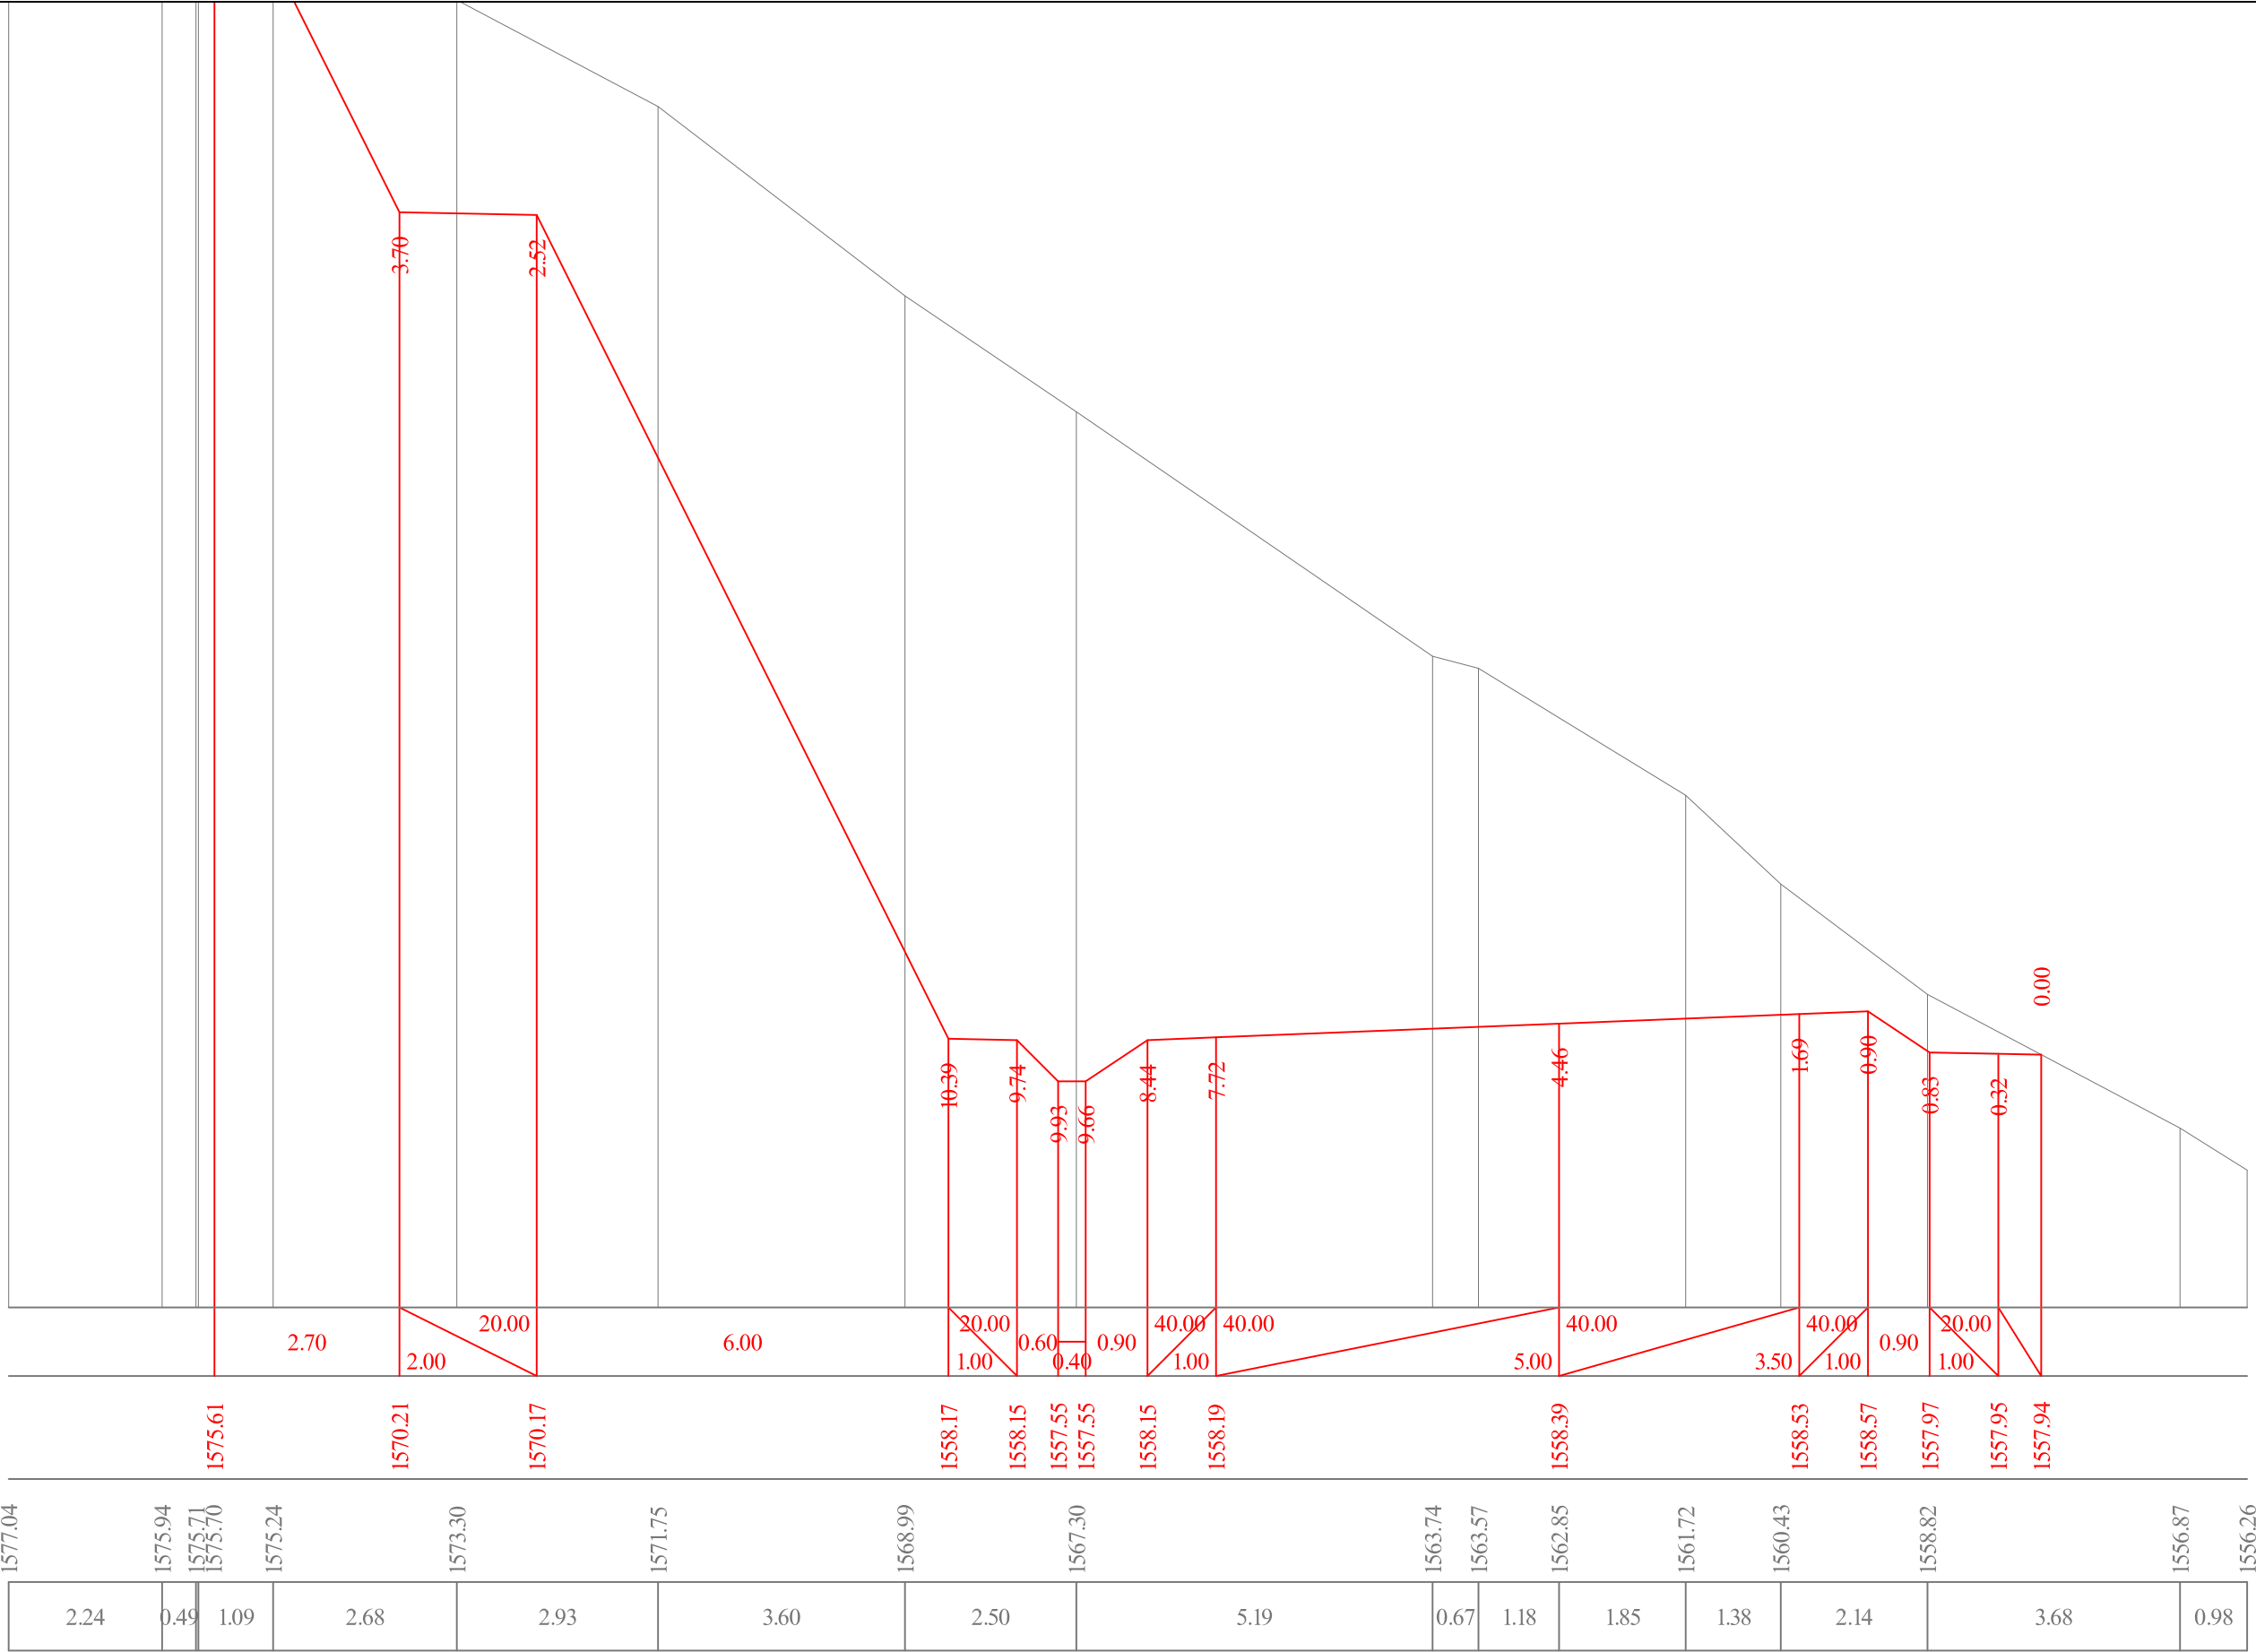

73+80

აგასთუმის შემოსავლელი გზა კმ 7+075 - კმ 11+610	თარიღი :
	ივლისი, 2019.
მაშტაბი 1:100 განიშვი პროექტი პკ 73+80	ნახაზი:
	№16



აგასთუმნის უმეოსავლელი გზა კმ 7+075 - კმ 11+610	თარიღი :
	ივლისი, 2019.
მასშტაბი 1:100 განიხი პროჟილუბი პკ 74+00	ნახაზი:
	№17

მასშტაბი 1:100

საპროექტო მონაცემები	ქანობი, მანძილი		6.50	20.00 1.00	0.60 0.40	0.90	40.00 1.00	25.00	3.50		3.50	25.00		26.13 1.00	0.90	20.00 1.00	20.00	
	ნიშნულები	1568.09	1555.09	1555.07	1554.47	1554.47	1555.07	1555.11	1555.19		1555.11	1555.08	1554.48	1554.46	1554.41			
არსებული მონაცემები	ნიშნულები	1569.91	1569.47				1562.60	1561.39	1559.72		1559.56	1558.55	1557.58	1554.75			1553.09	1552.68
	მანძილები	0.65	11.74					1.50	2.74	0.28	1.71	1.91	4.81		2.94		0.67	

74+20

აგასთუმის შემოსავლი გზა კმ 7+075 - კმ 11+610	თარიღი :
	ივლისი, 2019.
მასშტაბი 1:100 განიშვი პროექტები პკ 74+20	ნახაზი:
	№18

მასშტაბი 1:100

საპროექტო მონაცემები	ქანობი, მანძილი	
-------------------------	-----------------	--	--	

74+40

აბასთუმანის შემოსავლელი გზა კმ 7+075 - კმ 11+610	თარიღი :
	ივლისი, 2019.
მასშტაბი 1:100 განვიზი პროექტები პკ 74+40	ნახაზი:
	№19

მასშტაბი 1:100


საპროექტო მონაცემები	ქანობი, მანძილი		4.32	20.00 1.00	0.60 0.40	0.90	40.00 1.00	25.00	3.50	3.50	25.00	40.00 1.00	0.90	20.00 1.00	20.00 0.95	
	ნიშნულები	1560.53	1551.89	1551.87	1551.27	1551.27	1551.87	1551.91	1551.99	1551.91	1551.87	1551.27	1551.25	1551.23		
არსებული მონაცემები	ნიშნულები	1561.78	1560.18				1557.28	1556.43	1556.95	1557.25	1556.36	1553.74	1551.98		1549.43	
	მანძილები	3.84	7.02				1.94	1.93	1.12	0.39	1.63	2.94	4.27			

74+60

აგასთუმის შემოსავლელი გზა
კმ 7+075 - კმ 11+610

მასშტაბი 1:100
განვიხილო პროექტები
კმ 74+60

თარიღი :
ივლისი, 2019.
ნახაზი:
№20

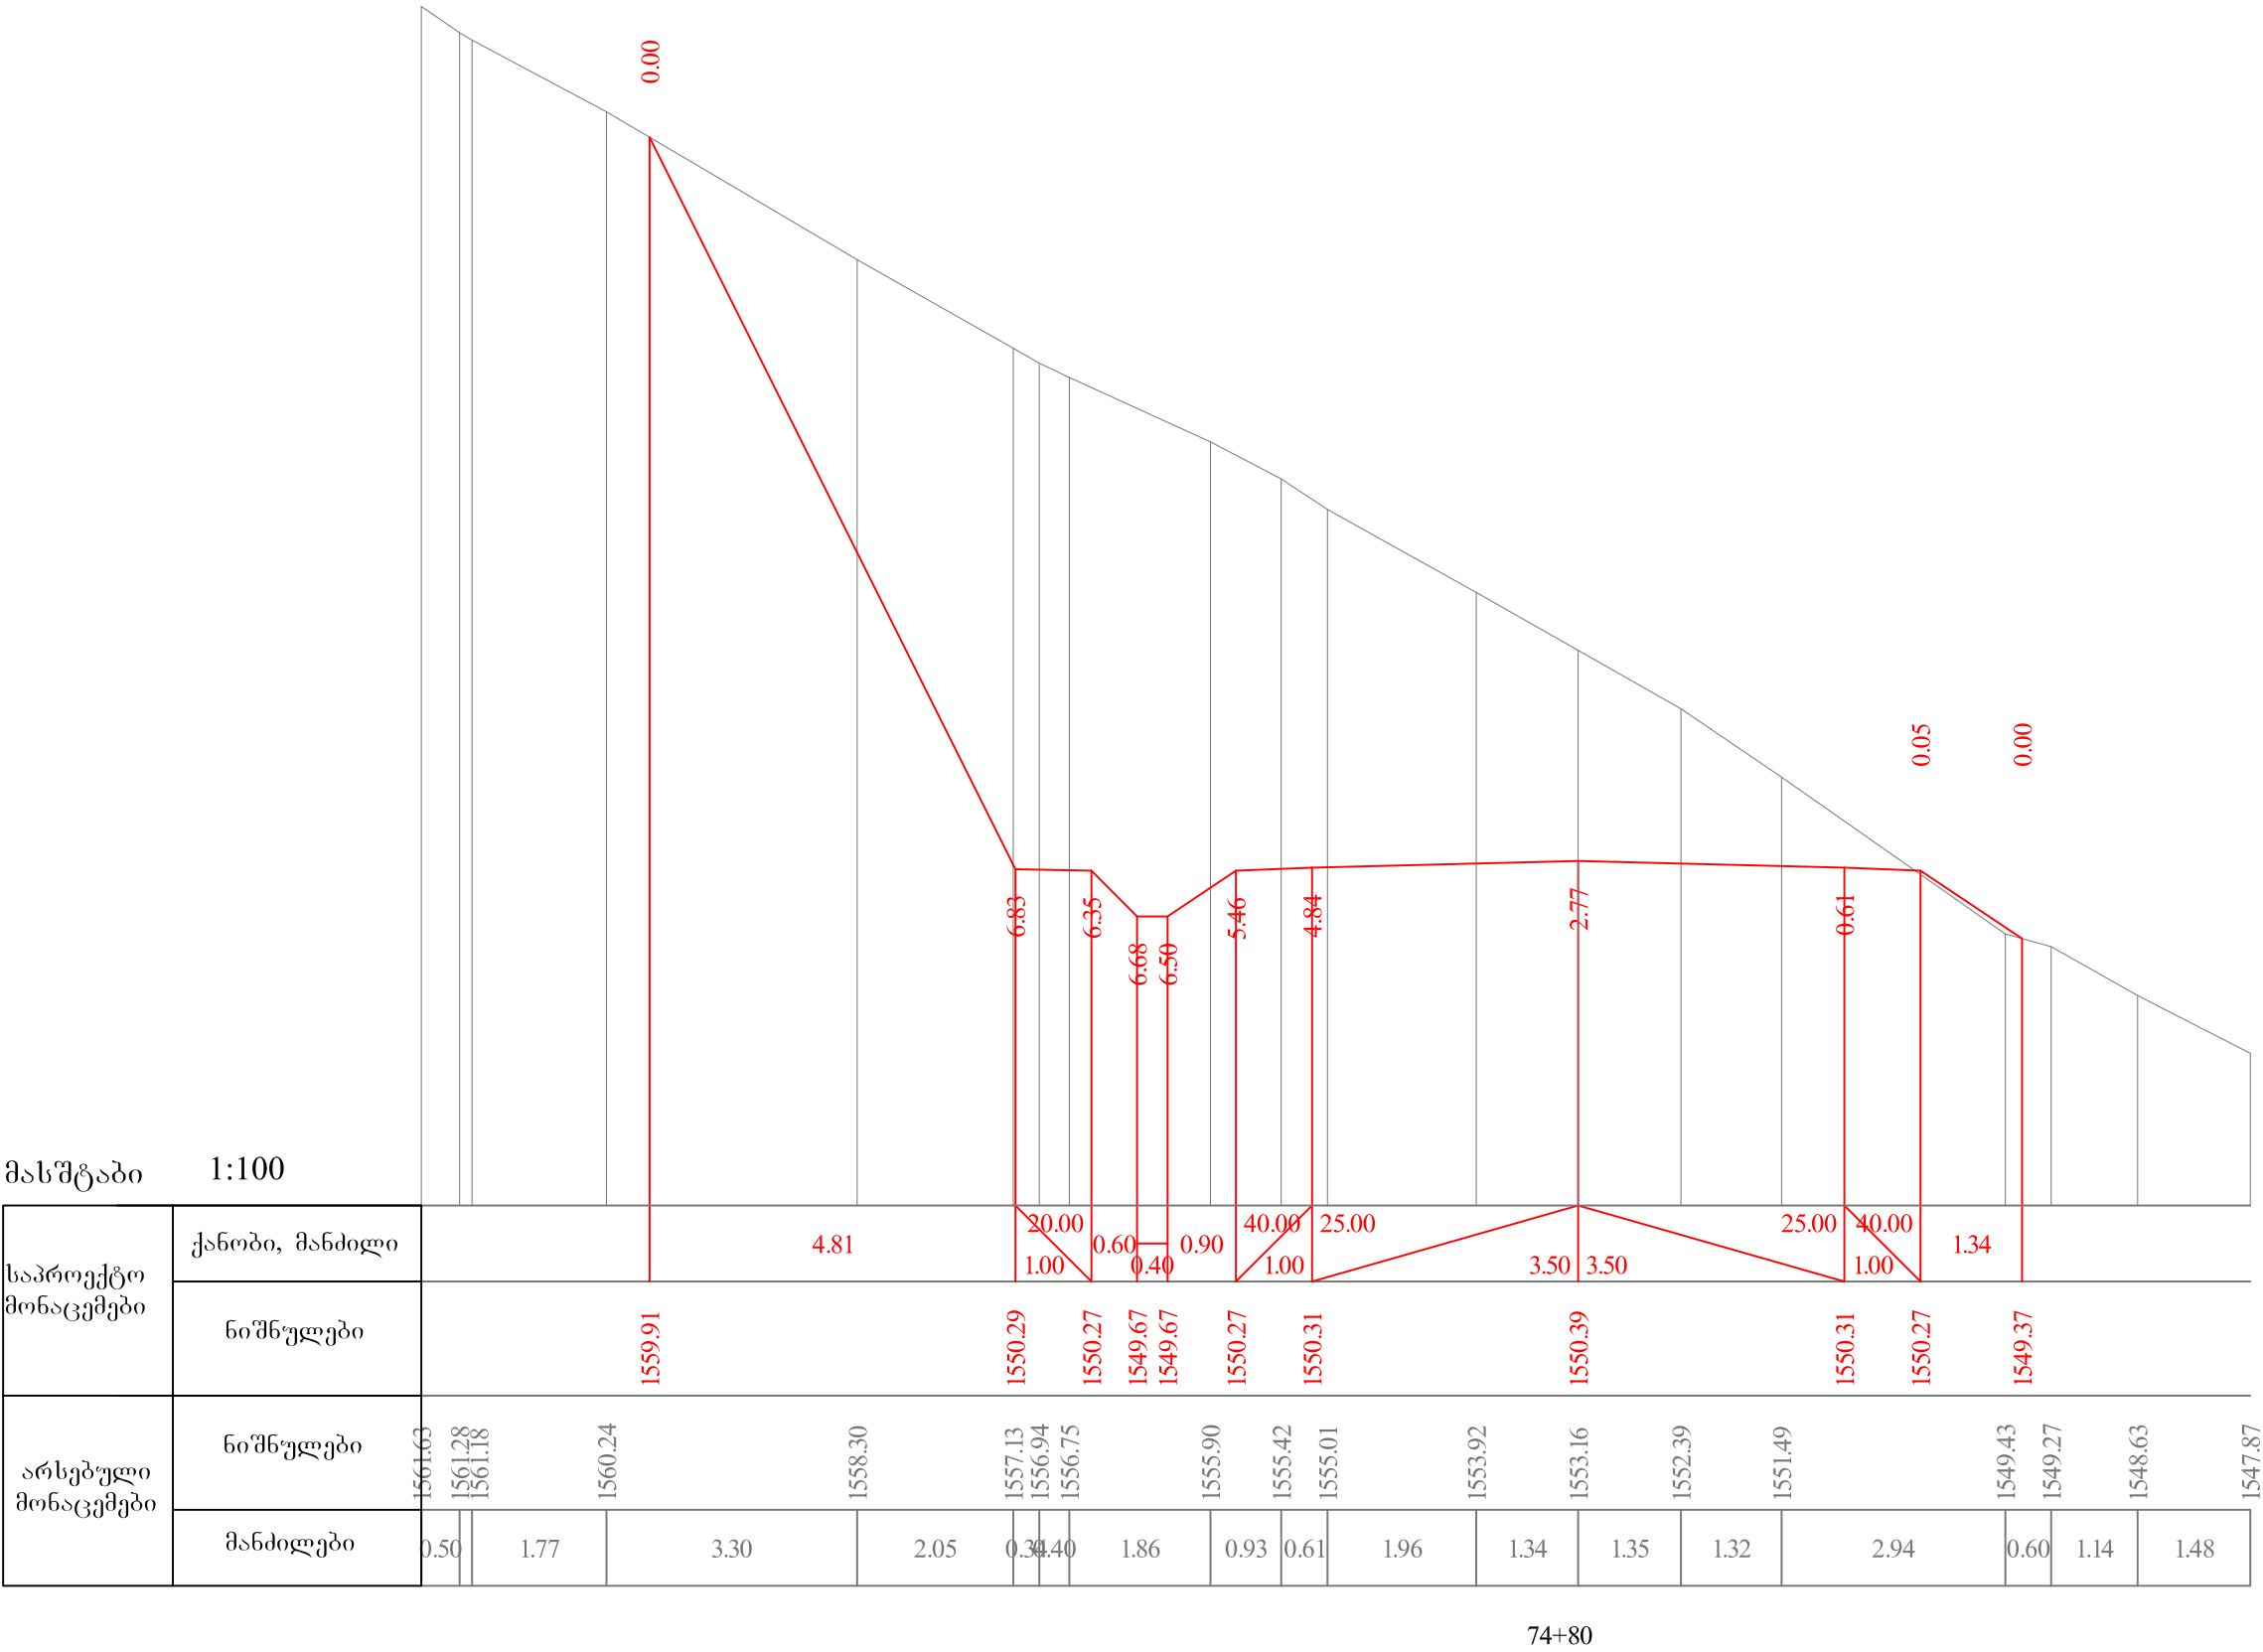

აგასთუმის შემოსავლელი გზა კმ 7+075 - კმ 11+610	თარიღი :
	ივლისი, 2019.
მასშტაბი 1:100 განიშვი პროექტები პკ 74+80	ნახაზი:
	№21

შტაბი 1:100

პროექტო ნაცემები	ქანობი, მანძილი	6.45																
	ნიშნულები	1561.58	1548.69	1548.67	1548.07	1548.07	1548.67	1548.71	1548.79	1548.71	1548.67	1548.07	1548.05	1547.96				
სტრუქტურული ნაცემები	ნიშნულები	1563.23	1562.68	1562.65	1562.34	1561.59		1560.38	1560.06	1559.44		1557.72		1556.11		1554.74	1554.45	1552.11
	მანძილები	1.10	0.46	0.29	1.13		2.25	0.42	1.35		3.96		2.80		2.73	0.36	2.85	2.77

75+00

აგასთუმნის შემოსავლელი გზა კმ 7+075 - კმ 11+610	თარიღი :
	ივლისი, 2019.
მასშტაბი 1:100 განიშვი პროექტები პკ 75+00	ნახაზი:
	№22

მასშტაბი 1:100

საპროექტო მონაცემები	ქანობი, მანძილი	4.84														
	ნიშნულები	1556.76														
არსებული მონაცემები	ნიშნულები	1557.65	1556.98	1556.76	1556.11	1555.02	1553.30	1552.81	1552.82	1552.19	1552.02	1551.49	1549.60	1548.02	1547.33	1546.82
	მანძილები	1.37	1.62	2.35	3.07	4.08	1.16	1.59	0.43	1.14	4.13	2.85	1.27	1.01	3.47	

75+20


აგასთუმის შემოსავლელი გზა კმ 7+075 - კმ 11+610	თარიღი :
	ივლისი, 2019.
მასშტაბი 1:100 განიშვი პროექტები პკ 75+20	ნახაზი:
	№23


მასშტაბი 1:100

საპროექტო მონაცემები	ქანობი, მანძილი		2.40	20.00 1.00	0.60 0.40	0.90	40.00 1.00	25.00	3.83		3.50	5.75		5.75 1.00	
	ნიშნულები	1550.28	1545.48	1545.46	1544.86	1544.86	1545.46	1545.50	1545.59		1545.57	1545.57			
არსებული მონაცემები	ნიშნულები	1552.19	1551.75	1549.36	1549.13	1548.85	1547.35	1547.04	1545.78	1545.20	1544.90	1543.53	1541.46		
	მანძილები	0.62	3.87	0.36	0.62	3.29	0.69	1.60	1.50	0.58	2.58	4.94			

75+40

აგასთუმის შემოსავლელი გზა კმ 7+075 - კმ 11+610	თარიღი :
	ივლისი, 2019.
მასშტაბი 1:100 განვიხი პროექტები პკ 75+40	ნახაზი:
	№24

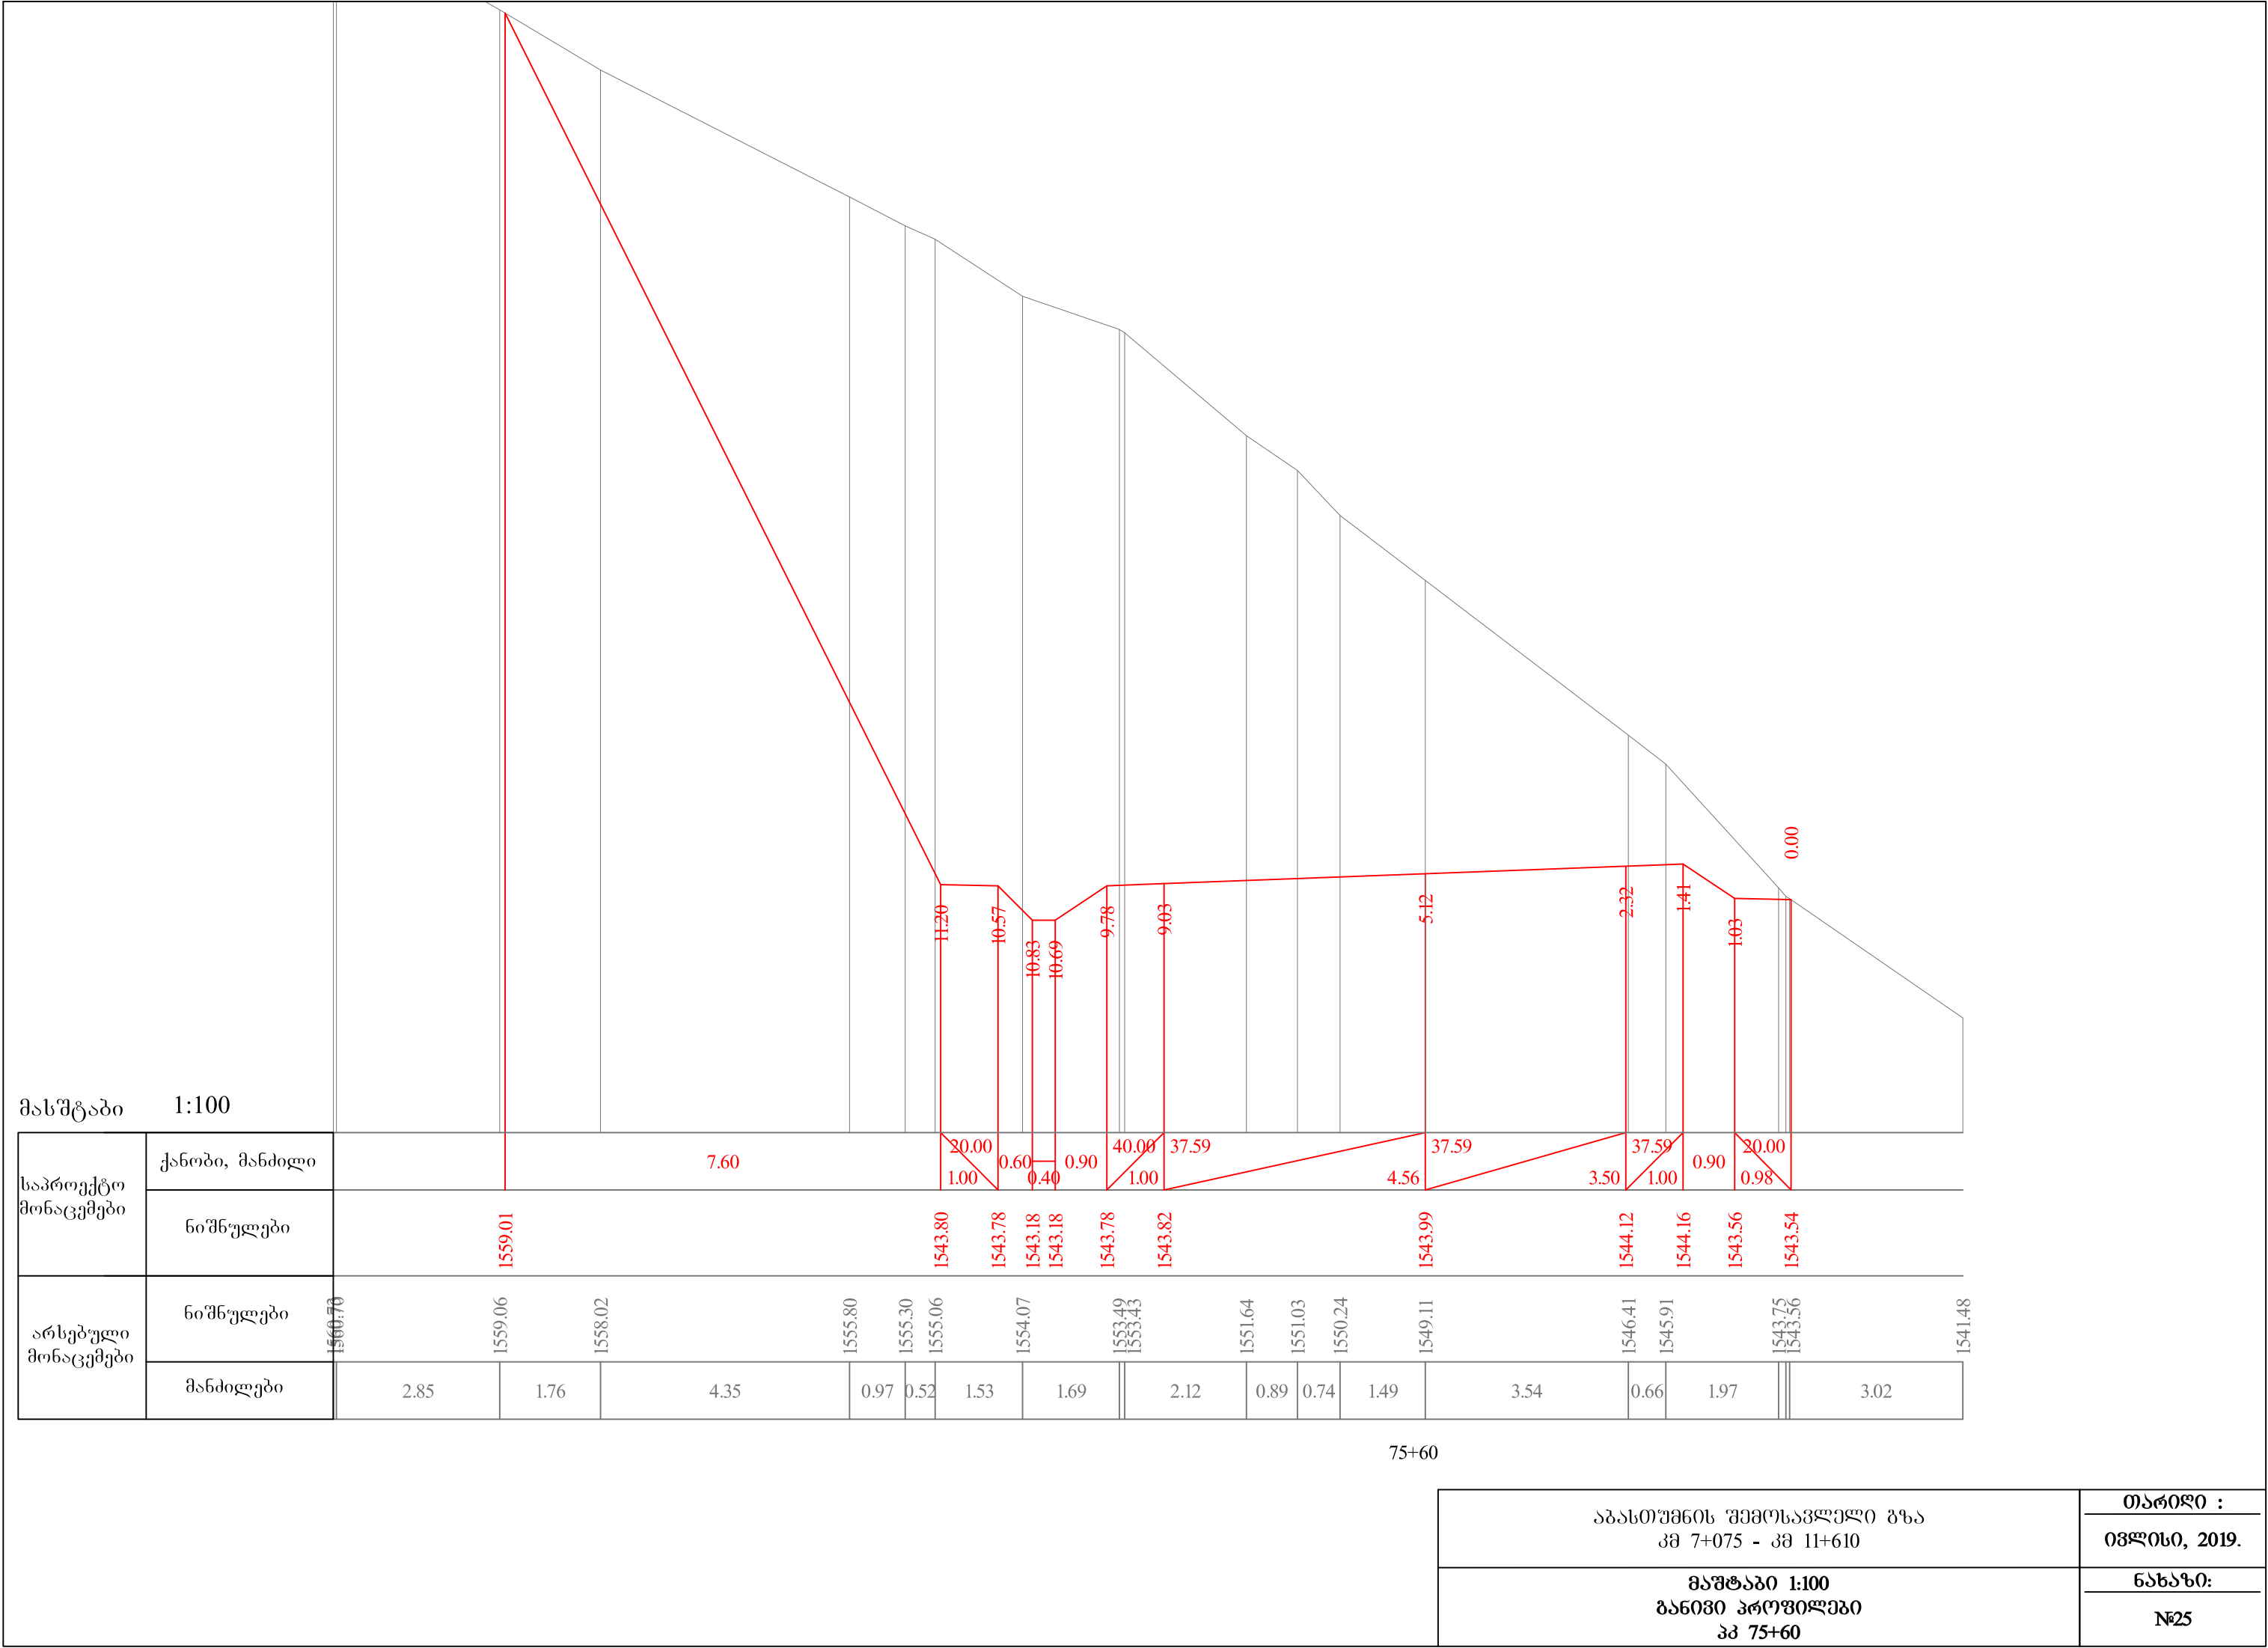


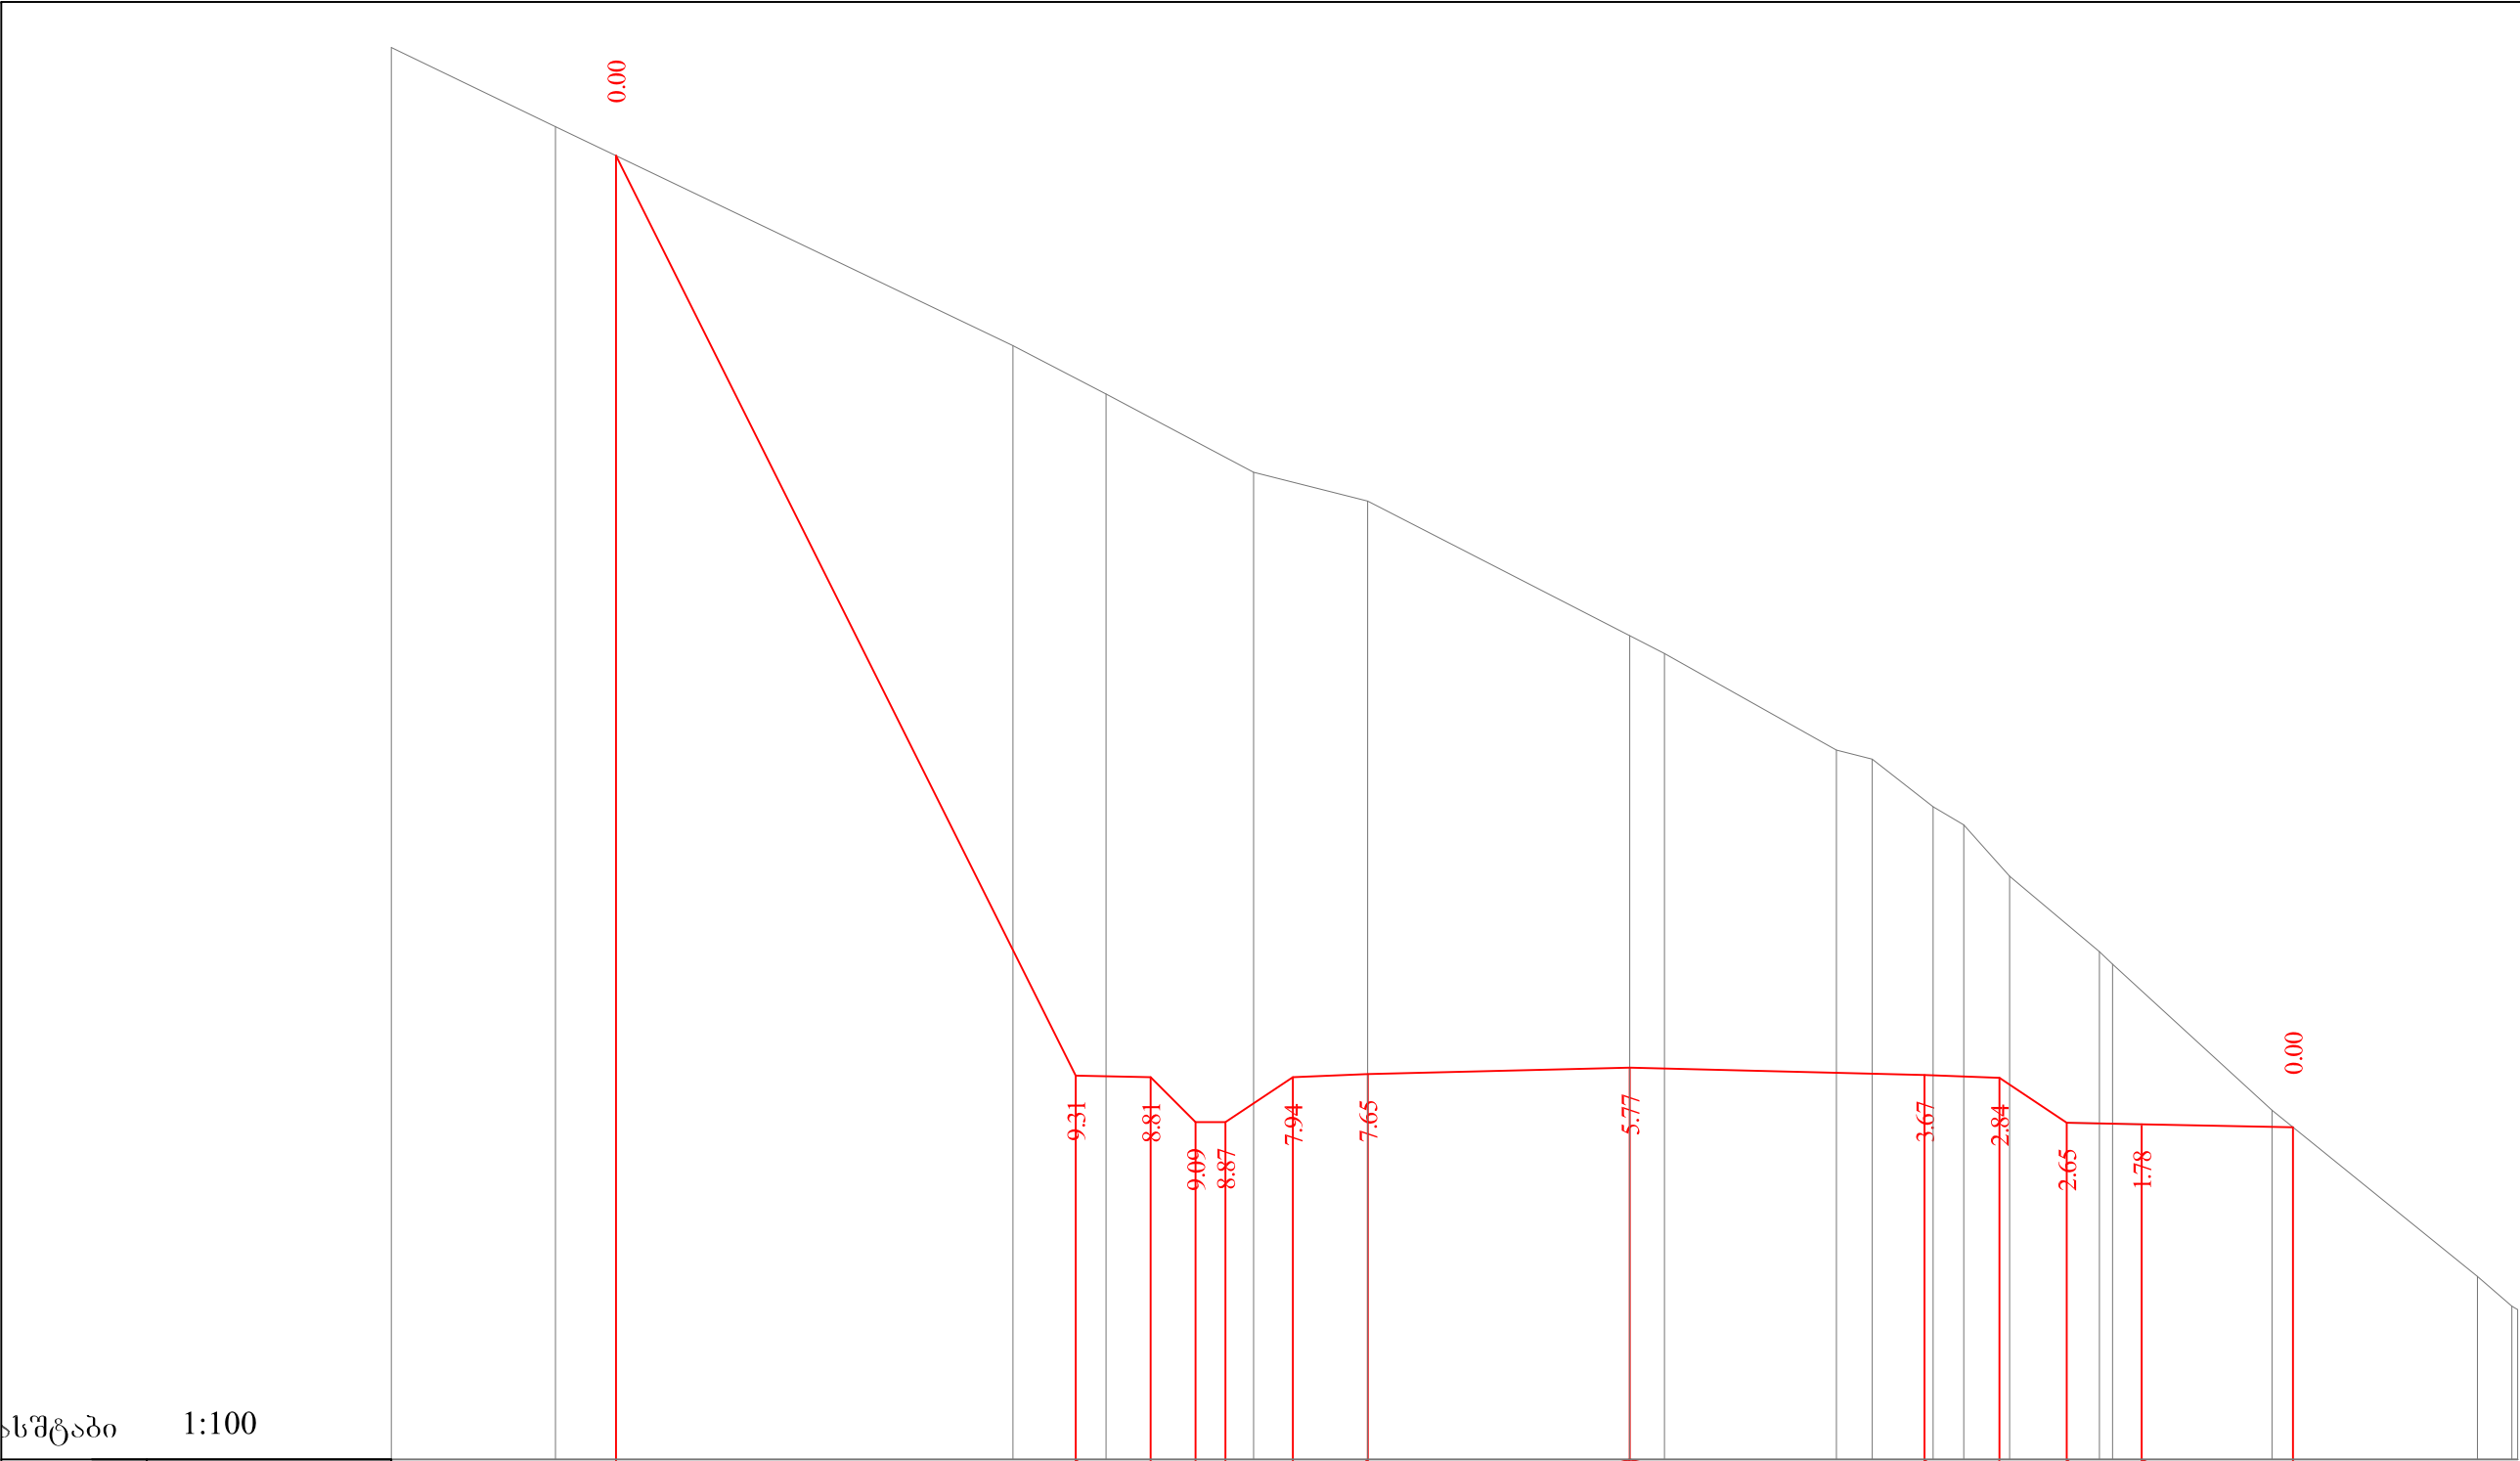

პროექტი ინჟინერები	ქანობი, მანძილი		6.14	20.00 1.00	0.60 0.40	0.90	40.00 1.00	25.00	3.50	3.94	25.00	38.09 1.00	0.90	20.00 1.00	2.02	20.00			
	ნიშნულები	1552.97	1540.68	1540.66	1540.06	1540.06	1540.66	1540.70	1540.79	1540.69	1540.66	1540.06	1540.04	1540.00					
არსებული ინჟინერები	ნიშნულები	1554.41	1553.36	1550.43	1549.79	1548.74	1548.36	1546.56	1546.32	1545.03	1544.91	1544.28	1544.03	1543.35	1542.34	1542.17	1540.22	1538.00	1537.64
	მანძილები	2.19	6.11	1.24	1.97	1.52	3.50	0.46	2.30	0.48	0.81	0.4	0.61	1.20		2.13	2.74	0.46	

76+00


აგასთუმის შემოსავლელი გზა კმ 7+075 - კმ 11+610	თარიღი :
	ივლისი, 2019.
მაშტაბი 1:100 განვიხი პროექტები პკ 76+00	ნახაზი:
	№27

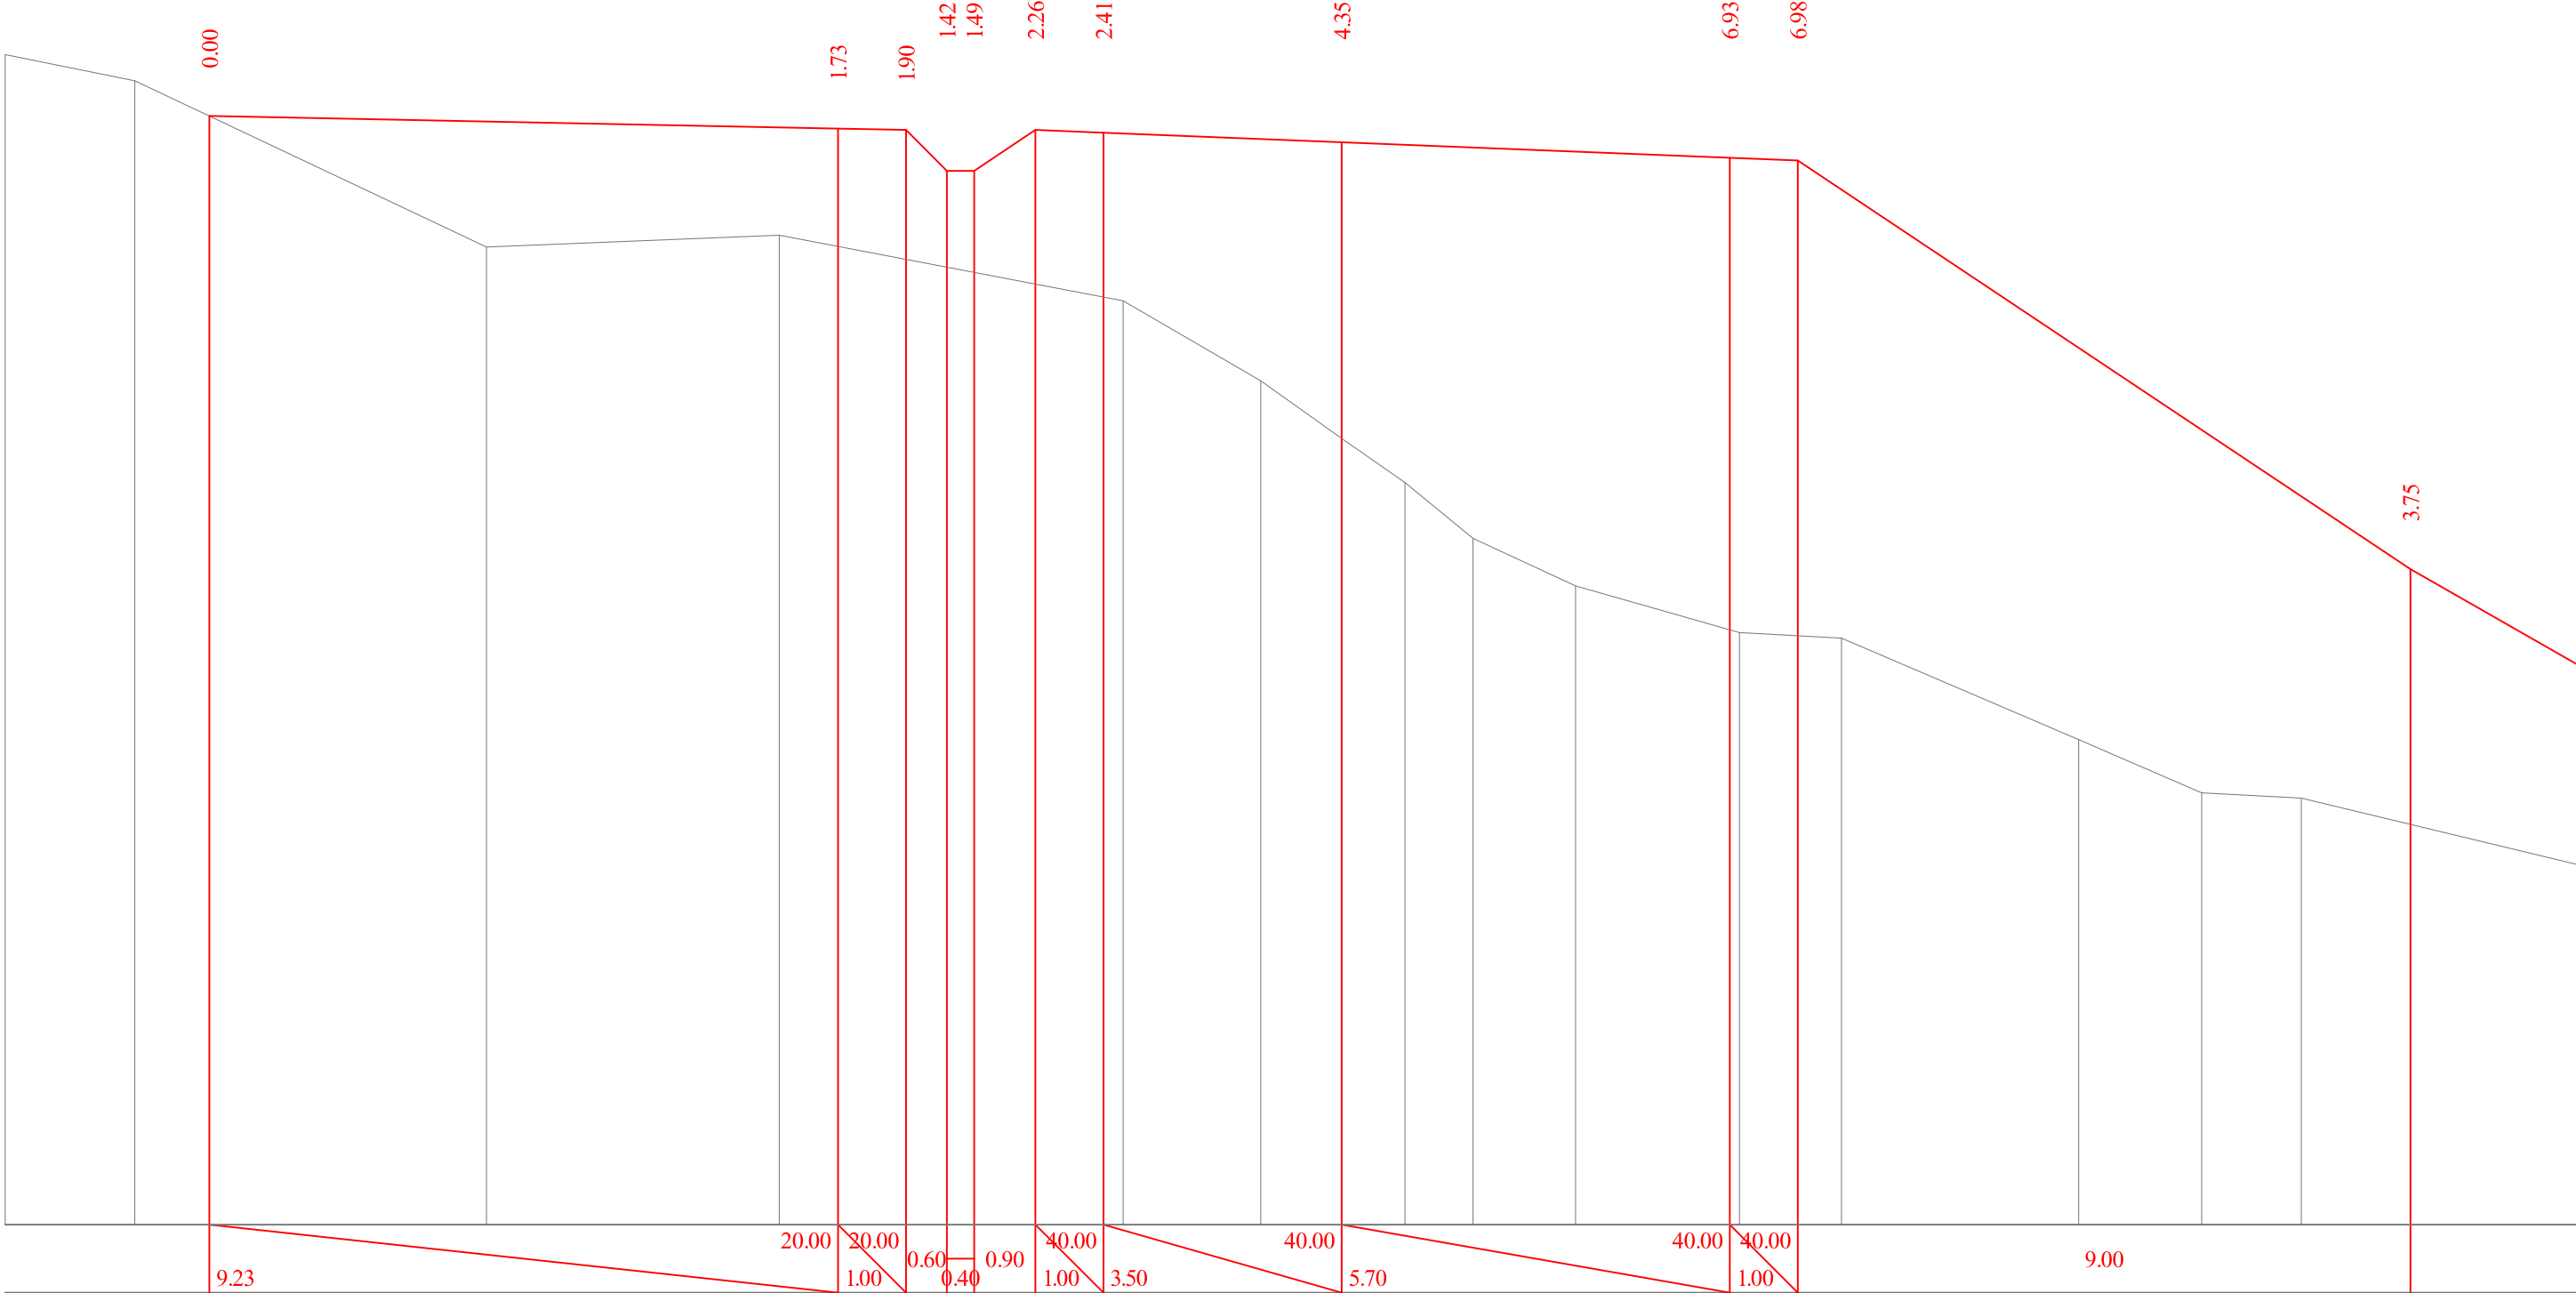

1538.88	1538.49	1536.05	1536.23	1537.79	1537.77	1537.17	1537.17	1537.77	1537.73	1537.59	1537.36	1537.32	1531.32	1528.82	1528.04	1527.96	1526.00
1.90	5.17	4.30	5.05	2.02	1.19	0.93	1.00	1.51	2.41	1.50	3.48	1.81	1.46	4.08			


76+40

აგასთუმის შემოსავლელი გზა კმ 7+075 - კმ 11+610	თარიღი :
	ივლისი, 2019.
მასშტაბი 1:100 განვიზი პროექტები პკ 76+40	ნახაზი:
	№29

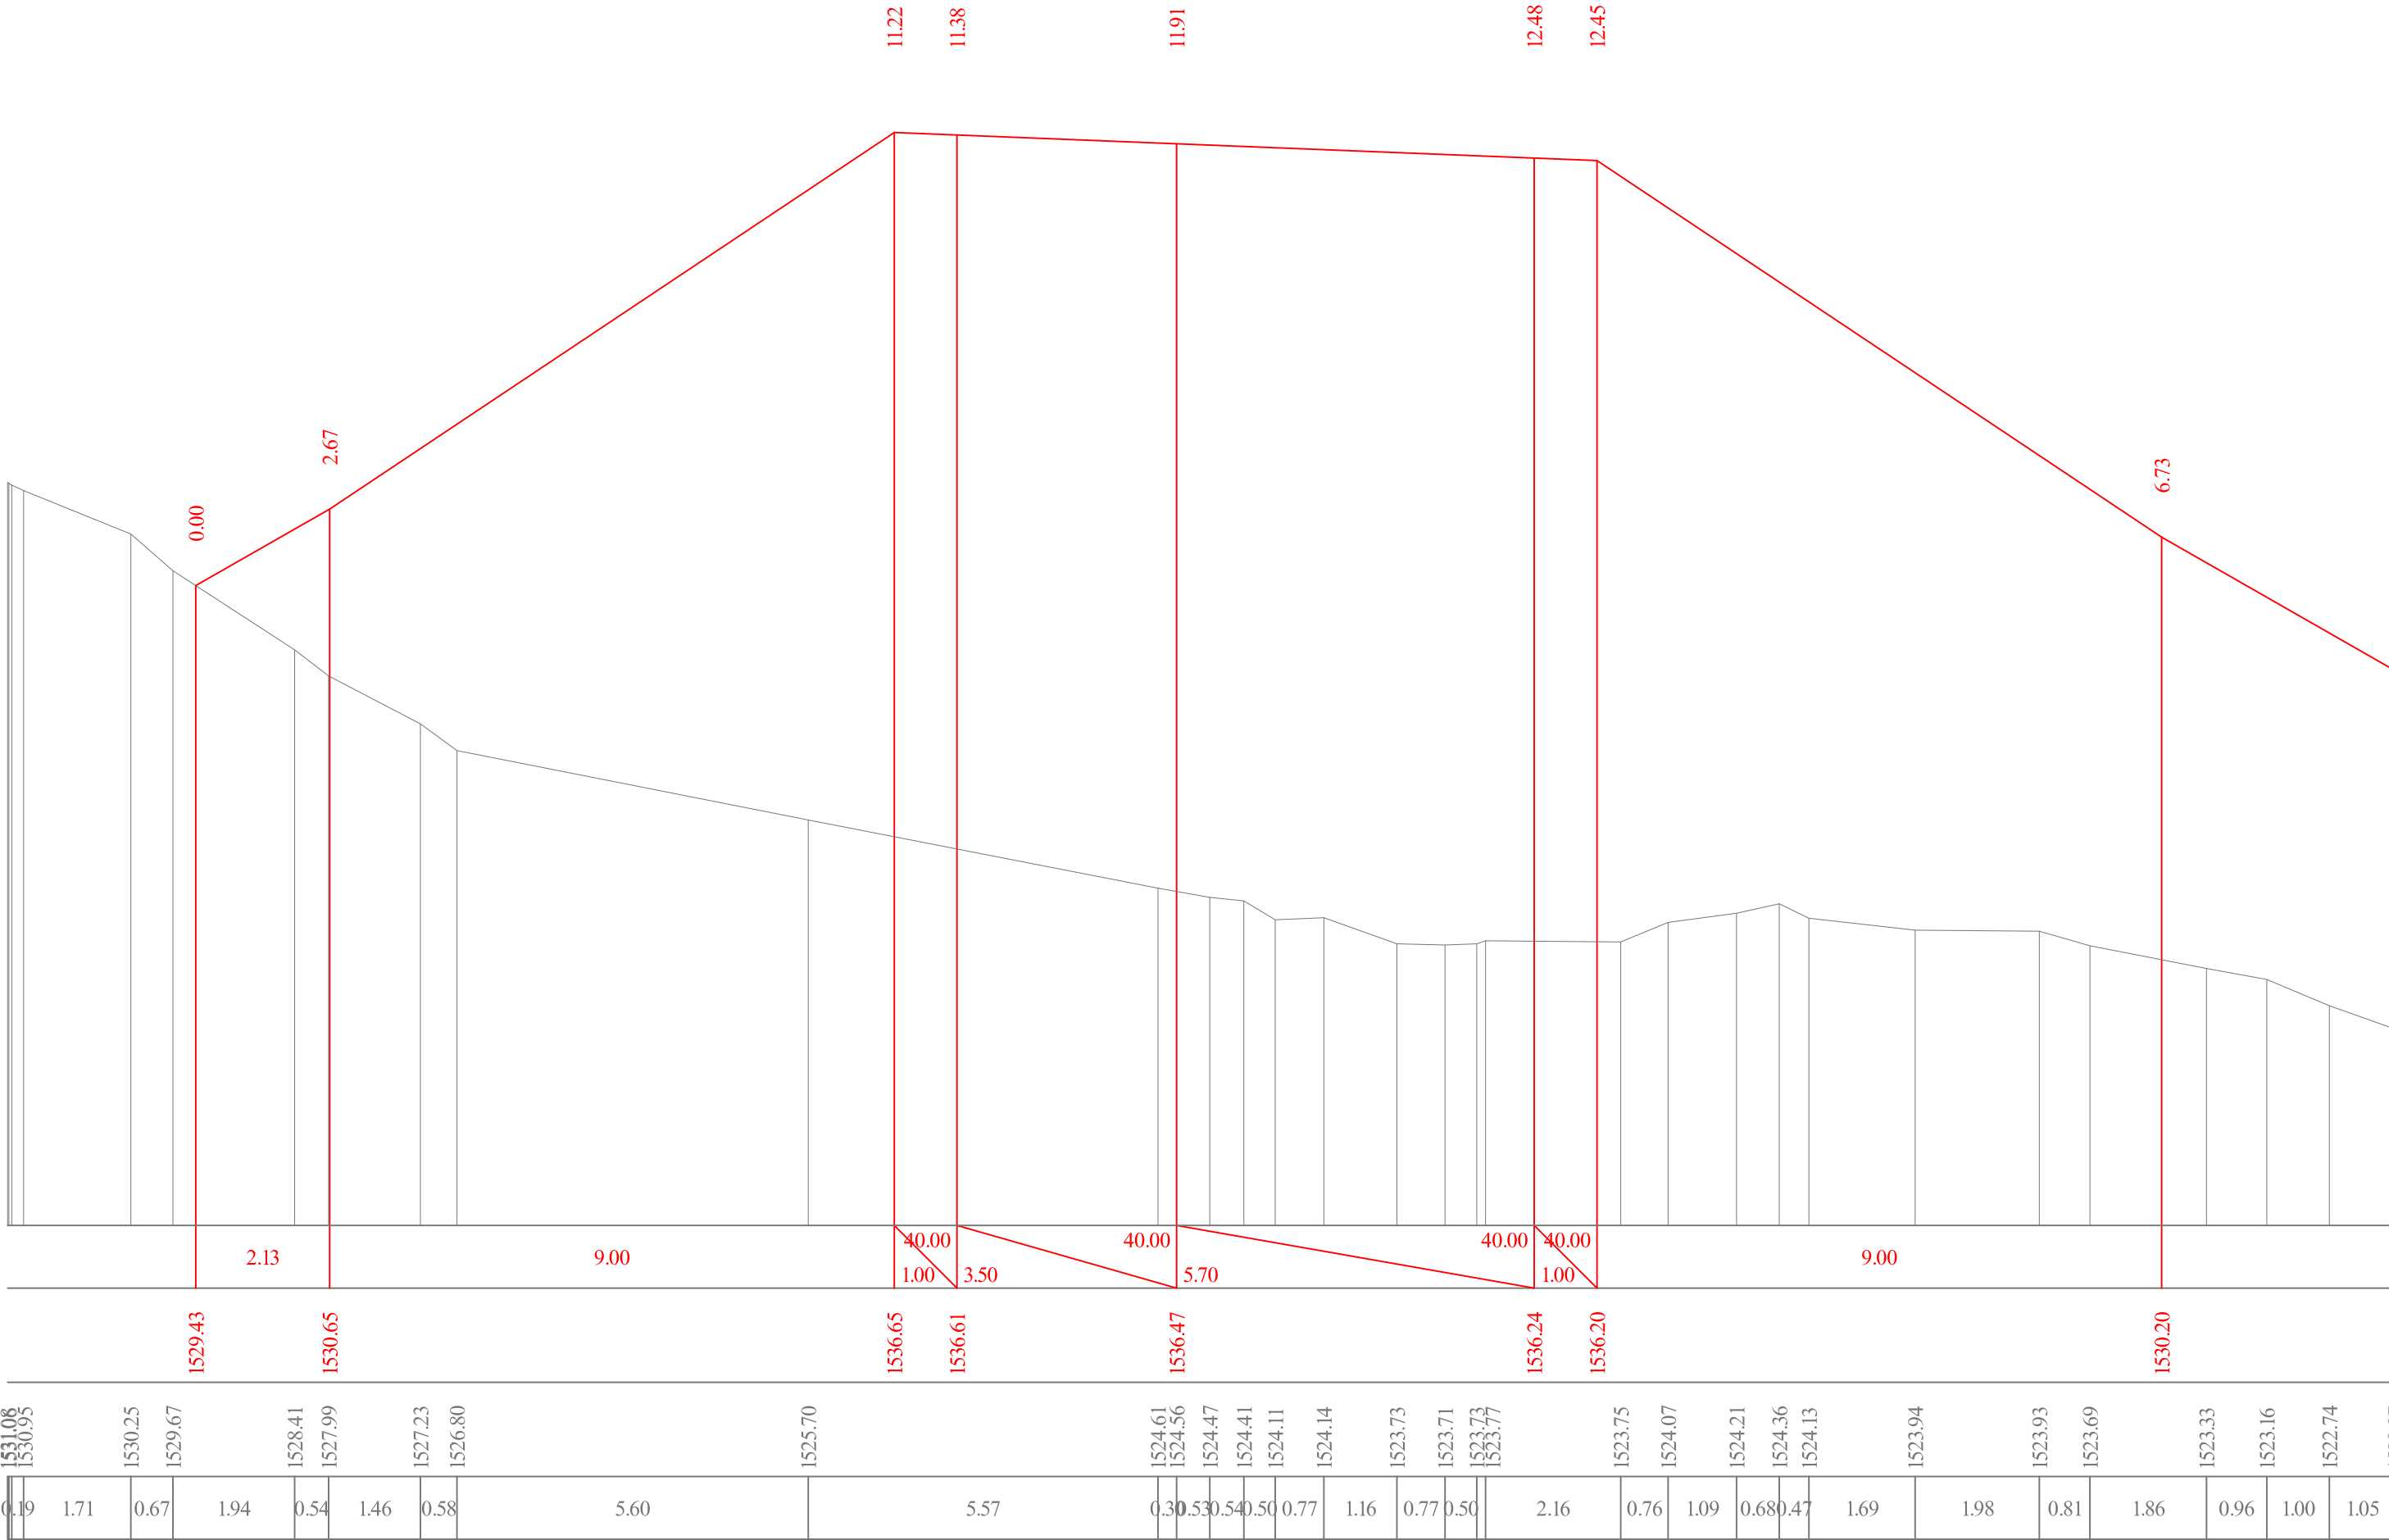

76+54

აგასთუმის შემოსავლი გზა კმ 7+075 - კმ 11+610	თარიღი :
	ივლისი, 2019.
მასშტაბი 1:100 განვიხილო პროექტები პკ 76+54	ნახაზი:
	№30

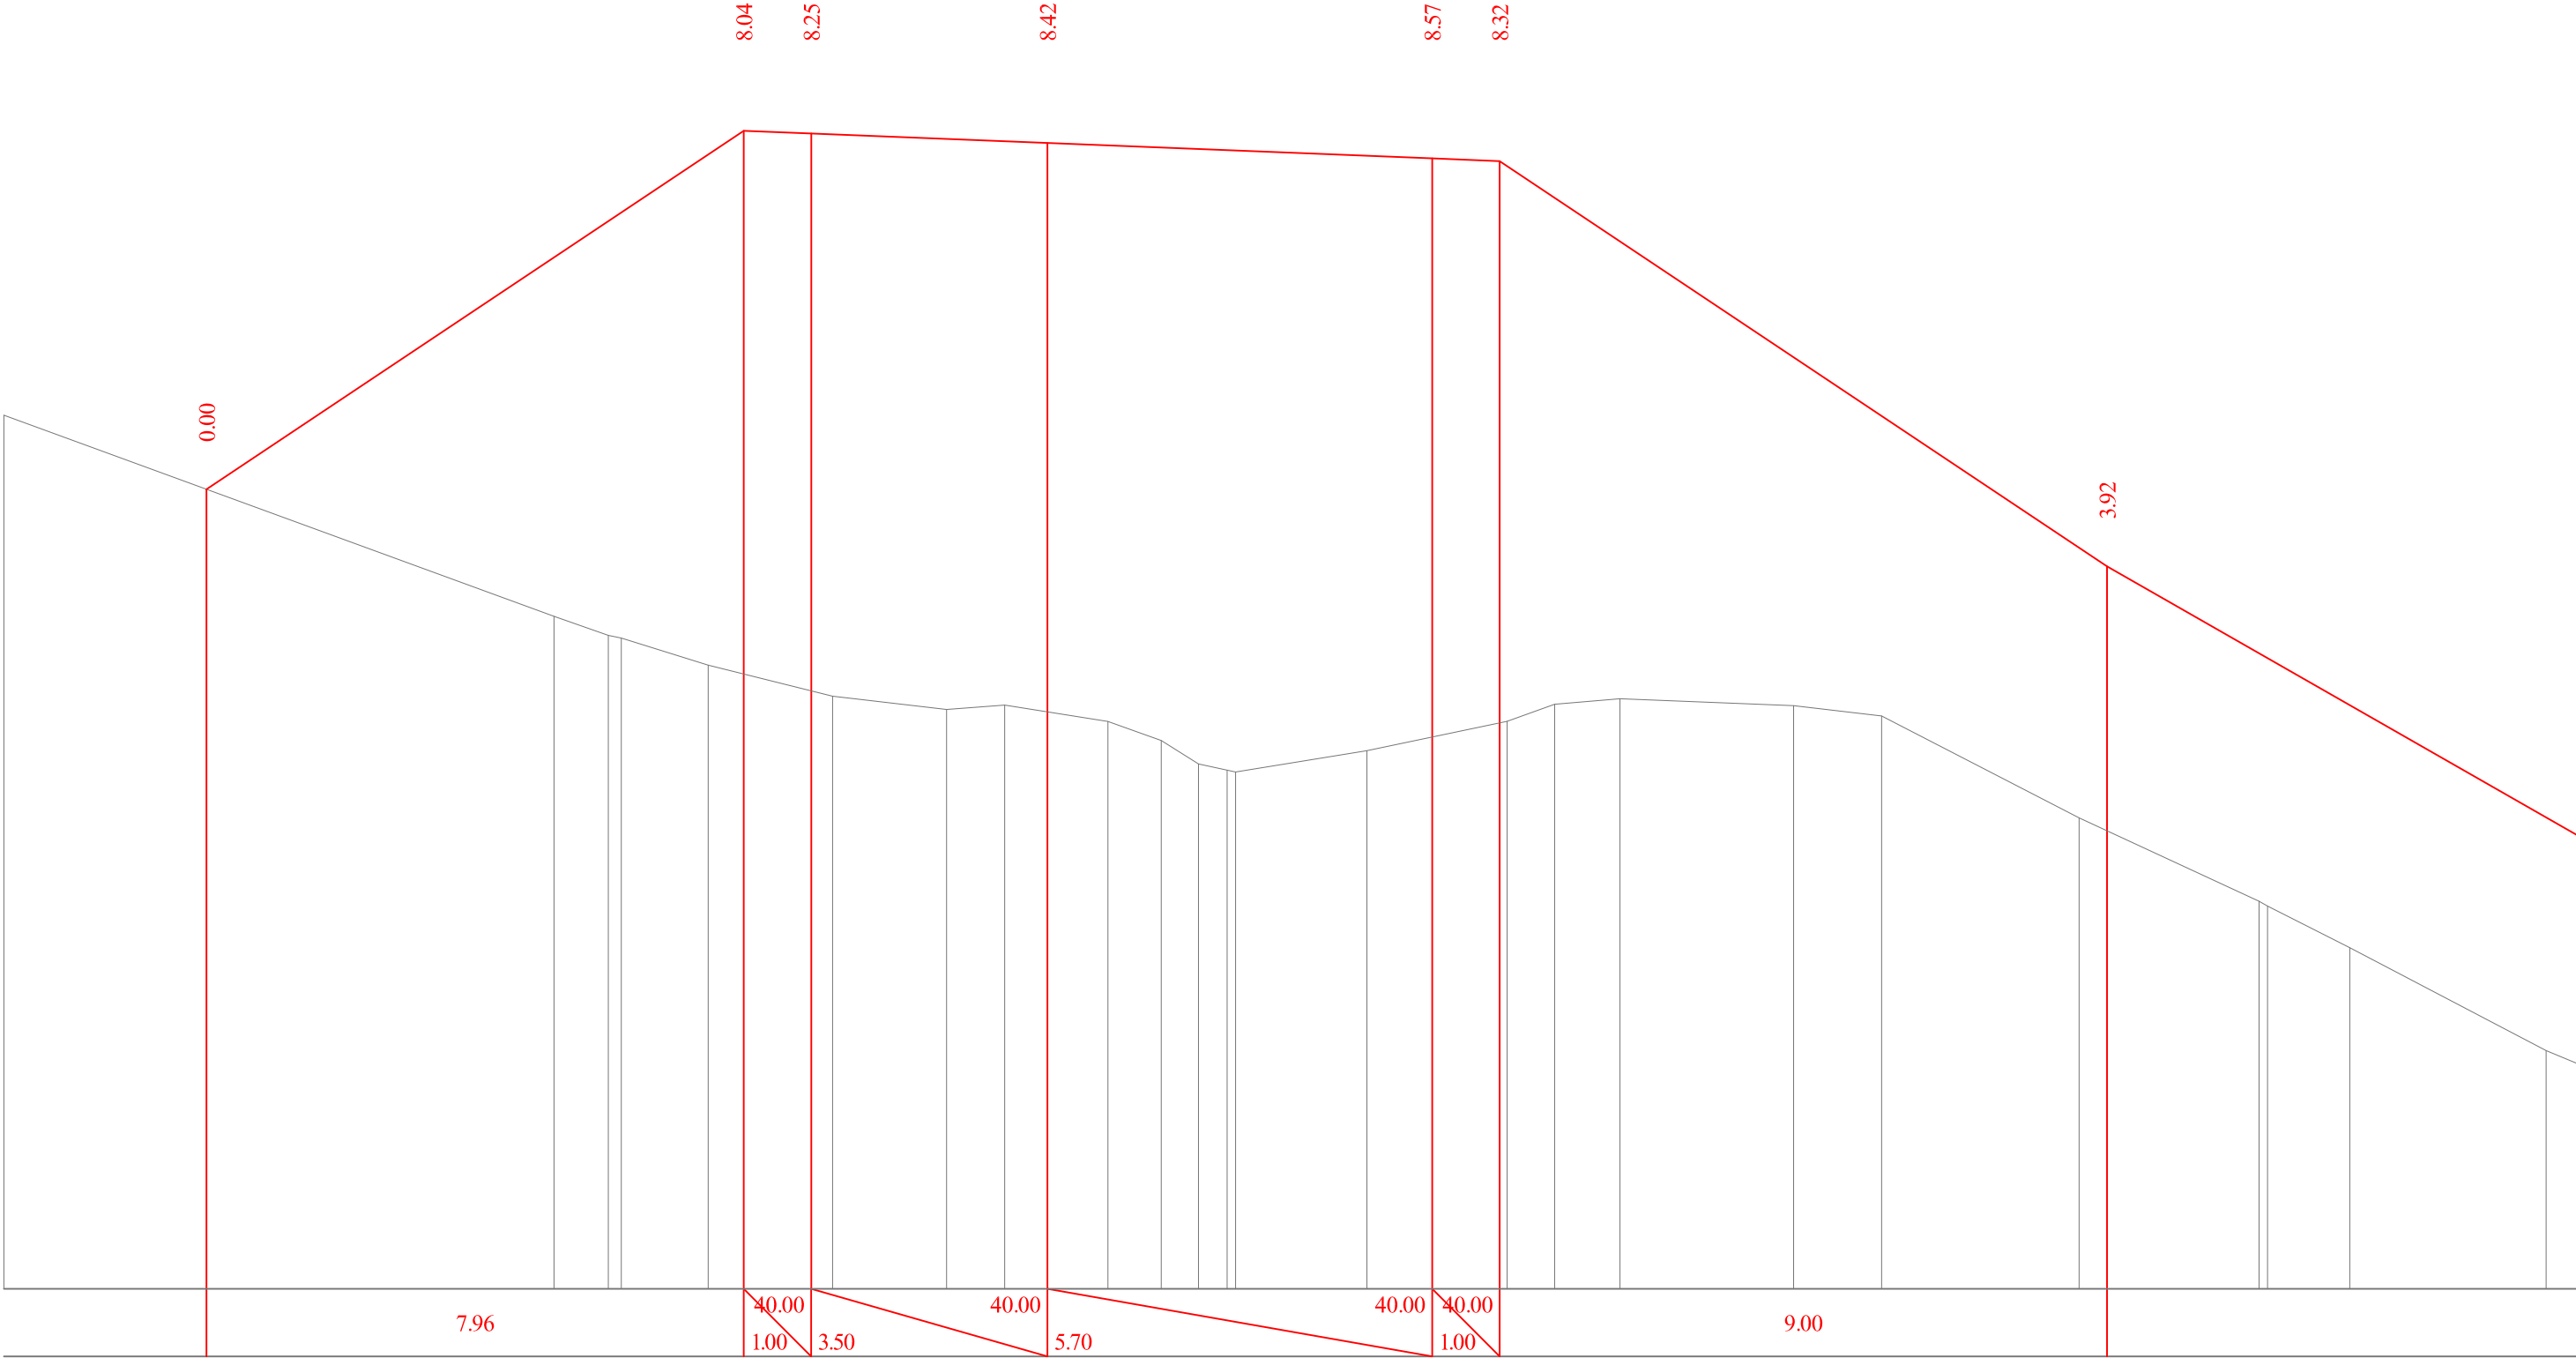


1530.86																							1536.17		1536.13		1535.99			1535.76		1535.72		1529.72																				
1531.96																				1528.98	1528.70	1528.66	1528.26	1527.80		1527.60		1527.67	1527.57	1527.43	1527.14	1526.80	1526.70	1526.68	1526.99		1527.43		1527.68	1527.76	1527.66		1527.51				1526.00	1524.76		1524.69	1524.08			1522.55
8.15																			0.80	0.19	1.29	1.84		1.69		0.86	0.63	0.90	0.79	0.53	0.43	1.94		2.08		0.70	0.97	2.57		1.30		2.93		2.67			1.22	2.91		0.3				

76+60


აგასთუმის შემოსავლელი გზა კმ 7+075 - კმ 11+610	თარიღი :
	ივლისი, 2019.
მაშტაბი 1:100 განიხი პროექტები პკ 76+60	ნახაზი:
	№31



აბასთუმნის შემოსავლელი გზა კმ 7+075 - კმ 11+610	თარიღი :
	ივლისი, 2019.
მაშტაბი 1:100 ბანოში პროექტები პკ 76+80	ნახაზი:
	№32

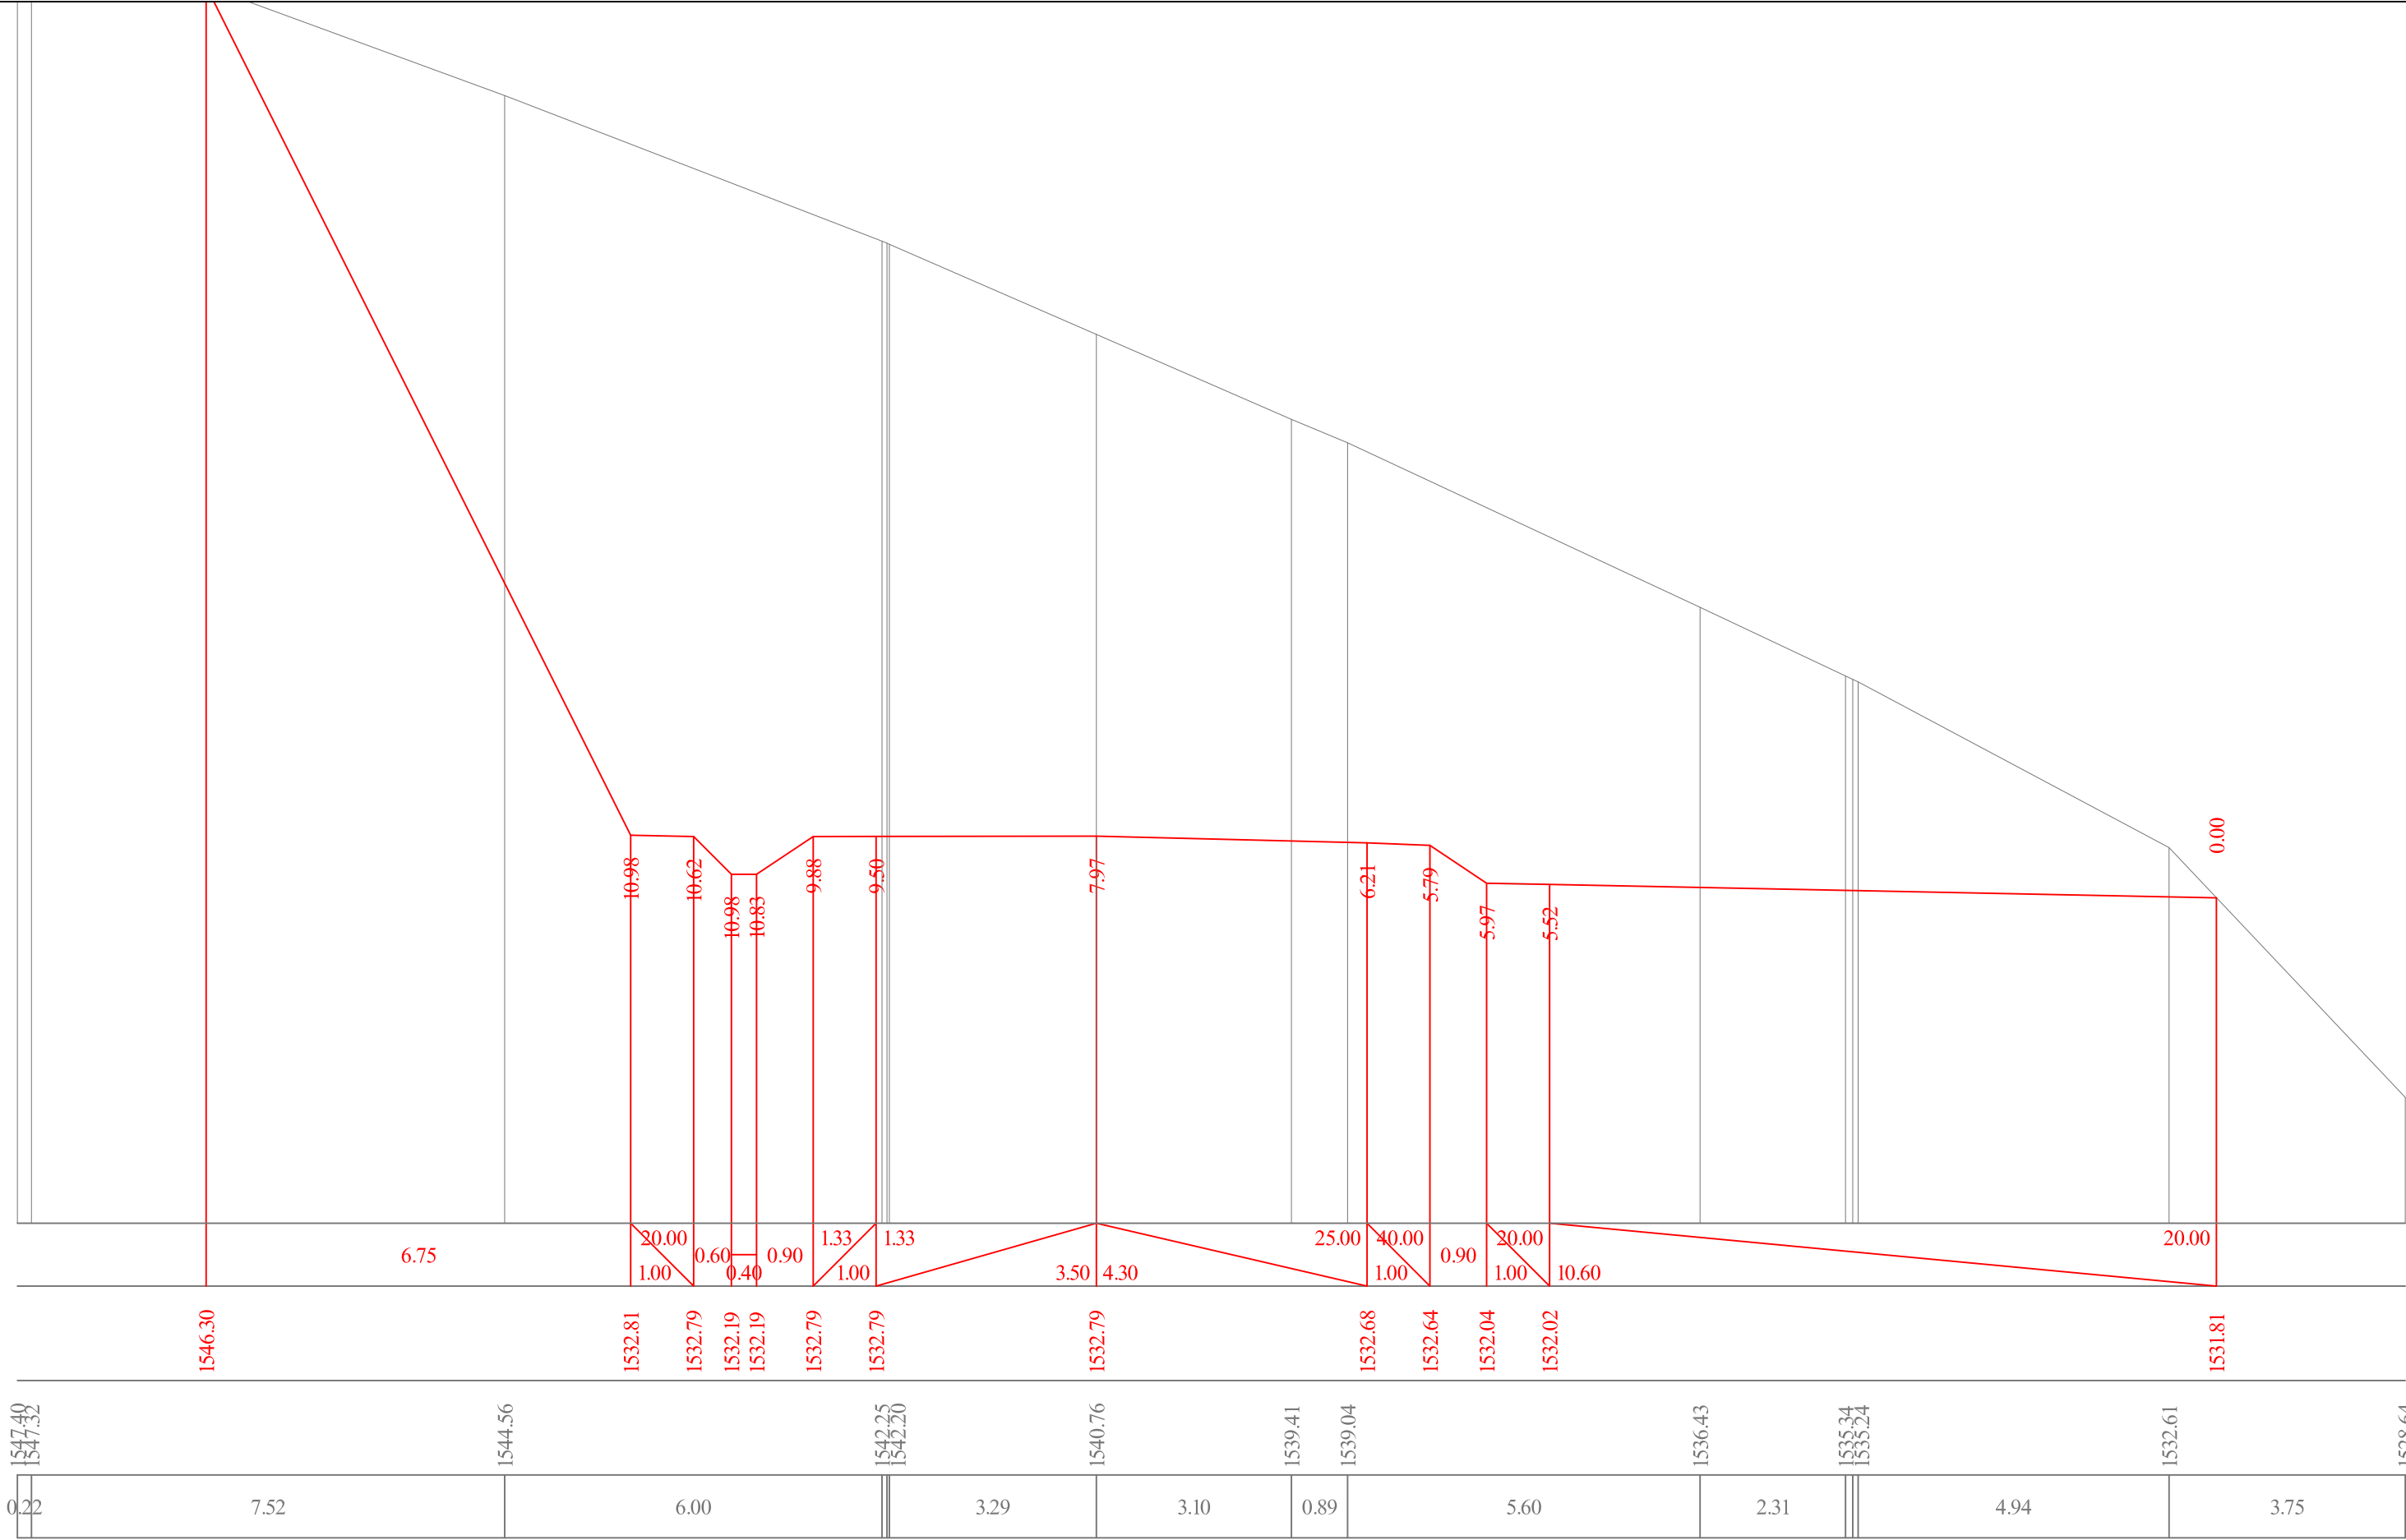

აგასთუმის შემოსავლელი გზა კმ 7+075 - კმ 11+610	თარიღი :
	ივლისი, 2019.
მაშტაბი 1:100 განიშვი პრუვილები პკ 77+00	ნახაზი:
	№33

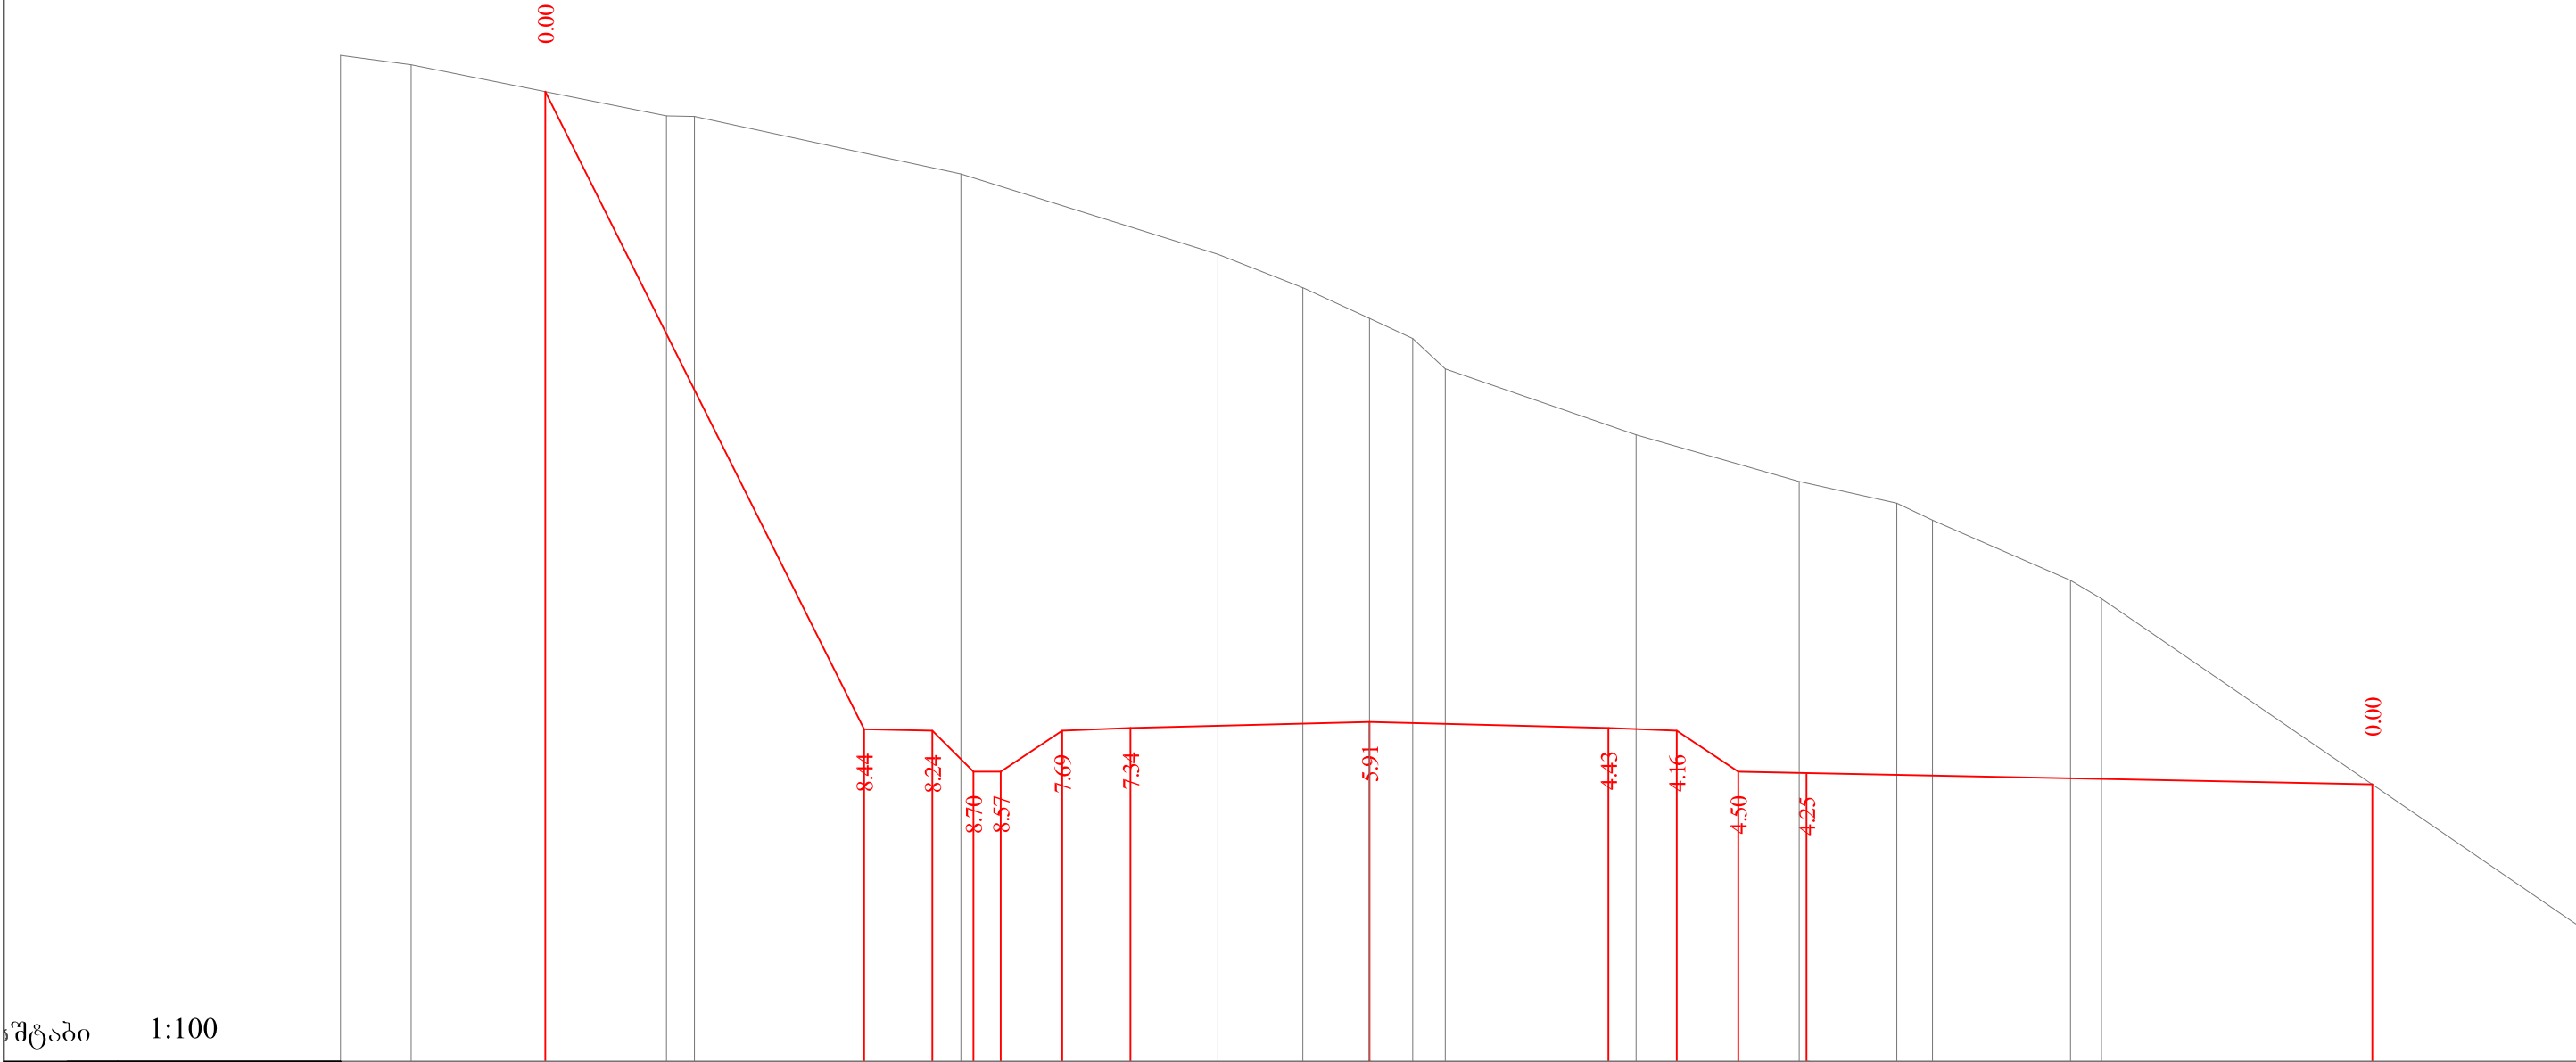


შპს 1:100


პროექტის ნაცემები	ქანობი, მანძილი					4.67	
----------------------	-----------------	--	--	--	--	------	--	--	

77+20

აგასთუმის შემოსავლელი გზა კმ 7+075 - კმ 11+610	თარიღი :
	ივლისი, 2019.
მასშტაბი 1:100 განიშვი პროექტები პმ 77+20	ნახაზი:
	№34

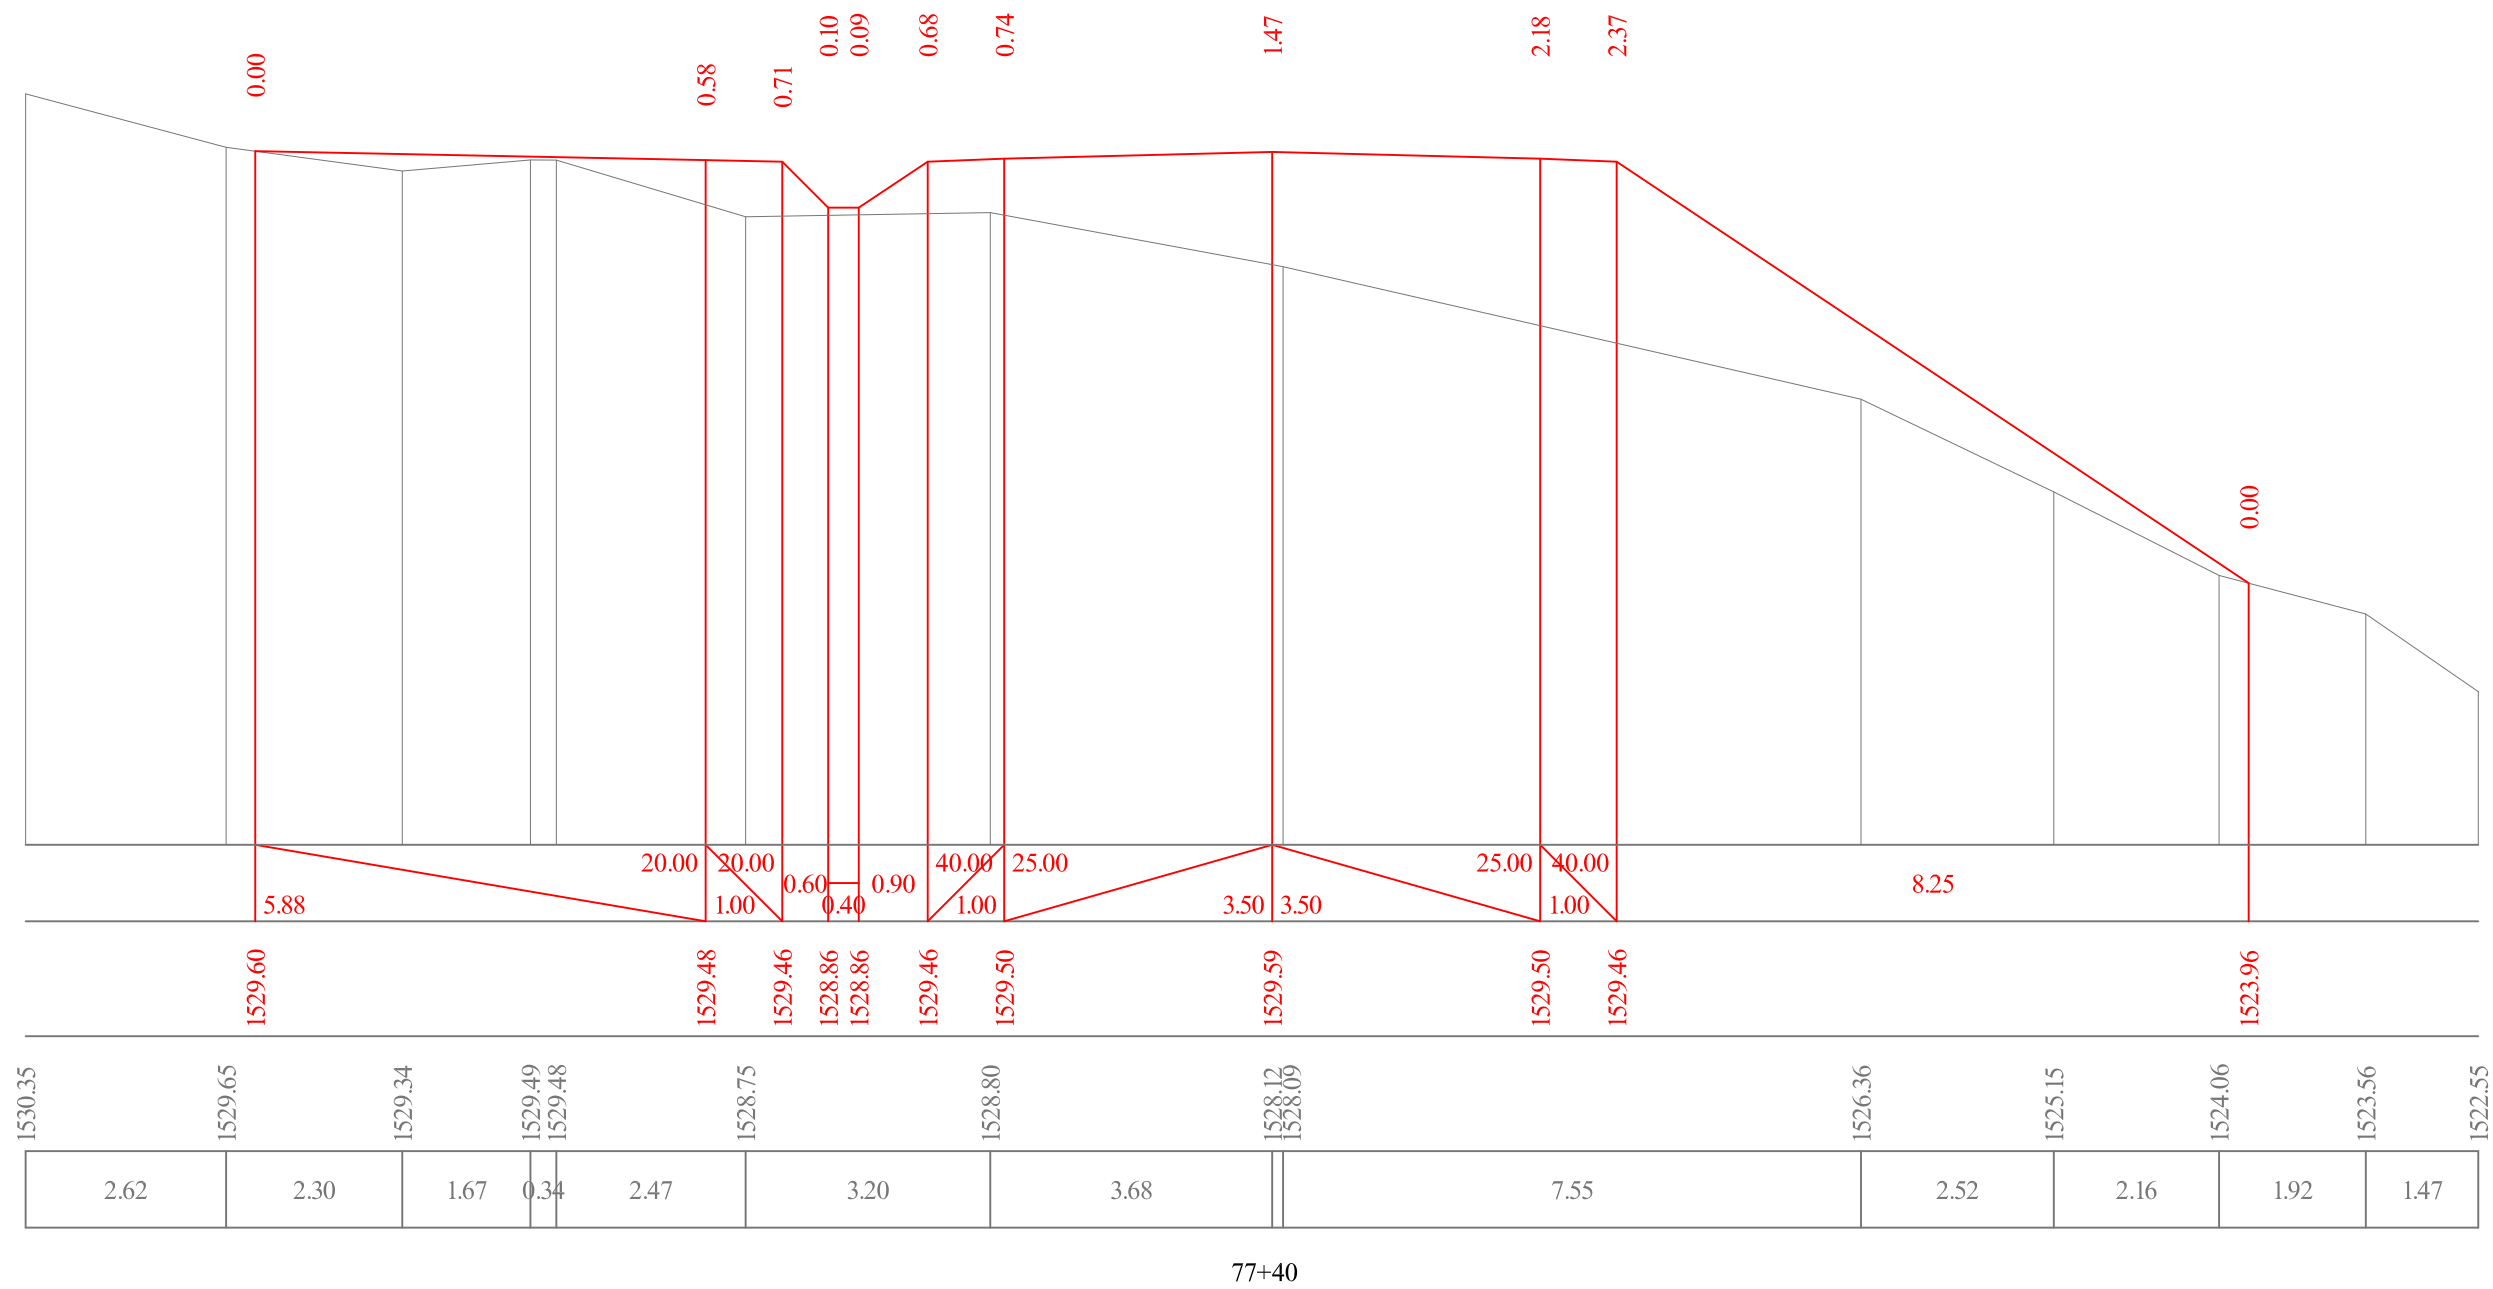

აგასთუმის შემოსავლი გზა კმ 7+075 - კმ 11+610	თარიღი :
	ივლისი, 2019.
მაშტაბი 1:100 განიშვი პროექტები პკ 77+40	ნახაზი:
	№35

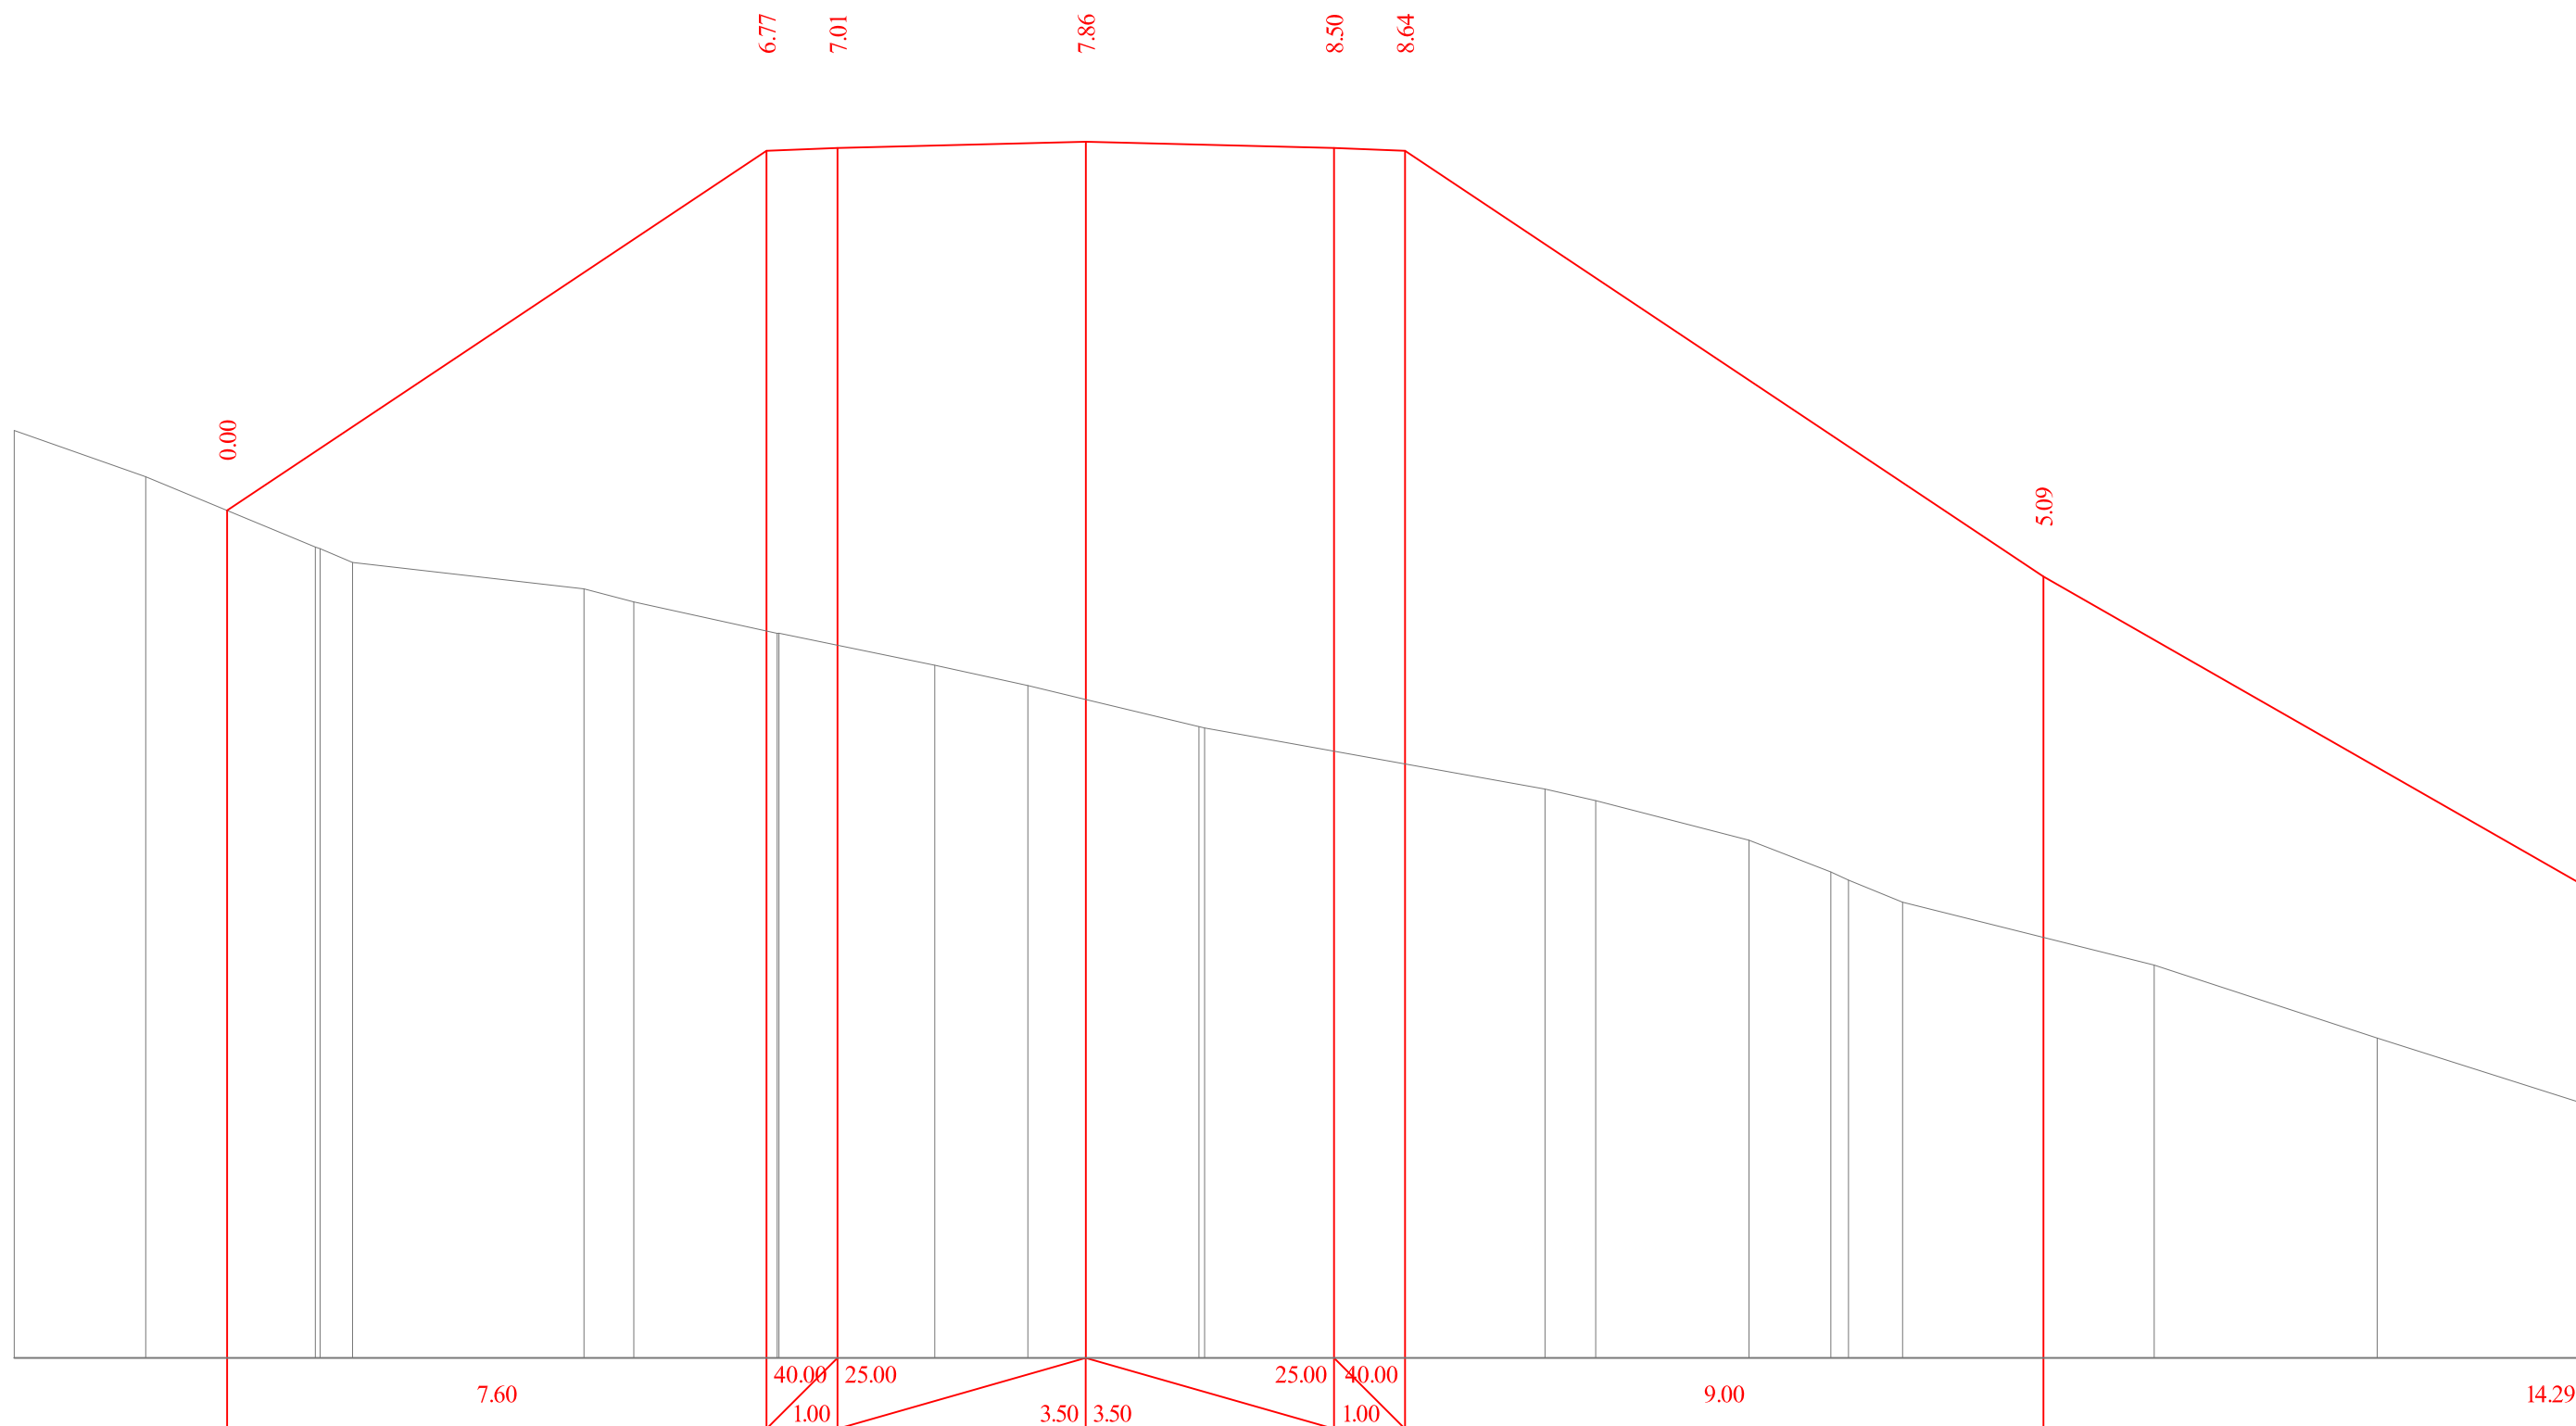


1522.80																				1527.86		1527.90		1527.99		1527.90		1527.86		1521.86			
1523.92	1523.27	1522.28	1522.26	1522.06	1521.69	1521.51	1521.06	1521.06	1520.62	1520.33	1520.13	1519.75	1519.73	1518.87	1518.71	1518.15	1517.70	1517.59	1517.28	1516.39	1515.36												
1.85	2.39	0.46	3.26	0.70	2.02	2.20	1.31	0.82	1.60	4.80				0.72	2.16	1.15	0.25	0.76	3.55	3.14													

77+60

აგასთუმის შემოსავლი გზა კმ 7+075 - კმ 11+610	თარიღი :
	ივლისი, 2019.
მასშტაბი 1:100 განიხილეთ პროექტები პკ 77+60	ნახაზი:
	№36

მასშტაბი 1:100

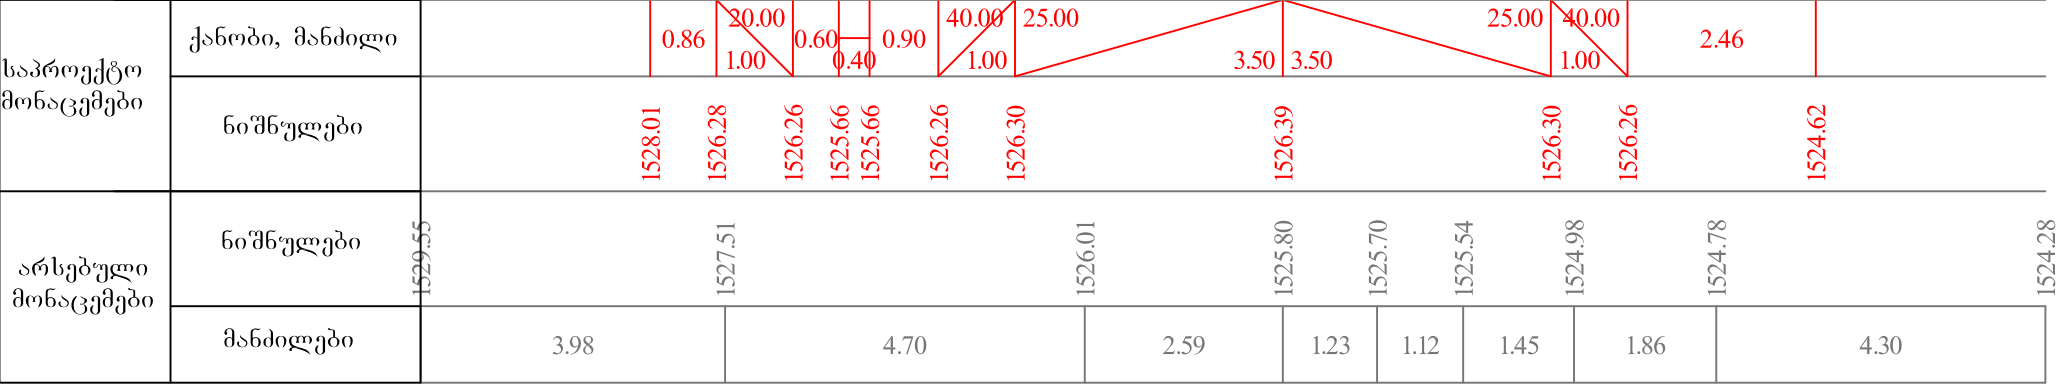

77+80


აგასთუმნის შემოსავლელი გზა კმ 7+075 - კმ 11+610	თარიღი :
	ივლისი, 2019.
მასშტაბი 1:100 განვიხი პროექტები პკ 77+80	ნახაზი:
	№37

მასშტაბი 1:100

საპროექტო მონაცემები	ქანობი, მანძილი		2.98	20.00 1.00 0.60 0.40 0.90 40.00 1.00 25.00 3.50 3.50 25.00 40.00 1.00 0.90 20.00 1.00 8.24 20.00																
	ნიშნულები	1530.64	1524.68	1524.66	1524.06	1524.06	1524.66	1524.70	1524.79	1524.70	1524.66	1524.06	1524.04	1523.88						
არსებული მონაცემები	ნიშნულები	1531.50	1530.59			1529.00			1528.10	1527.86		1526.72	1526.27	1525.98		1524.33	1524.14	1524.10	1523.52	1522.34
	მანძილები	3.18	5.17			4.04	0.99	4.69	0.96	1.28	6.41	0.50	0.35	1.19	2.27					


78+00

აგასთუმნის შემოსავლელი გზა კმ 7+075 - კმ 11+610	თარიღი :
	ივლისი, 2019.
მასშტაბი 1:100 განიშვი პროექტები პკ 78+00	ნახაზი:
	№38

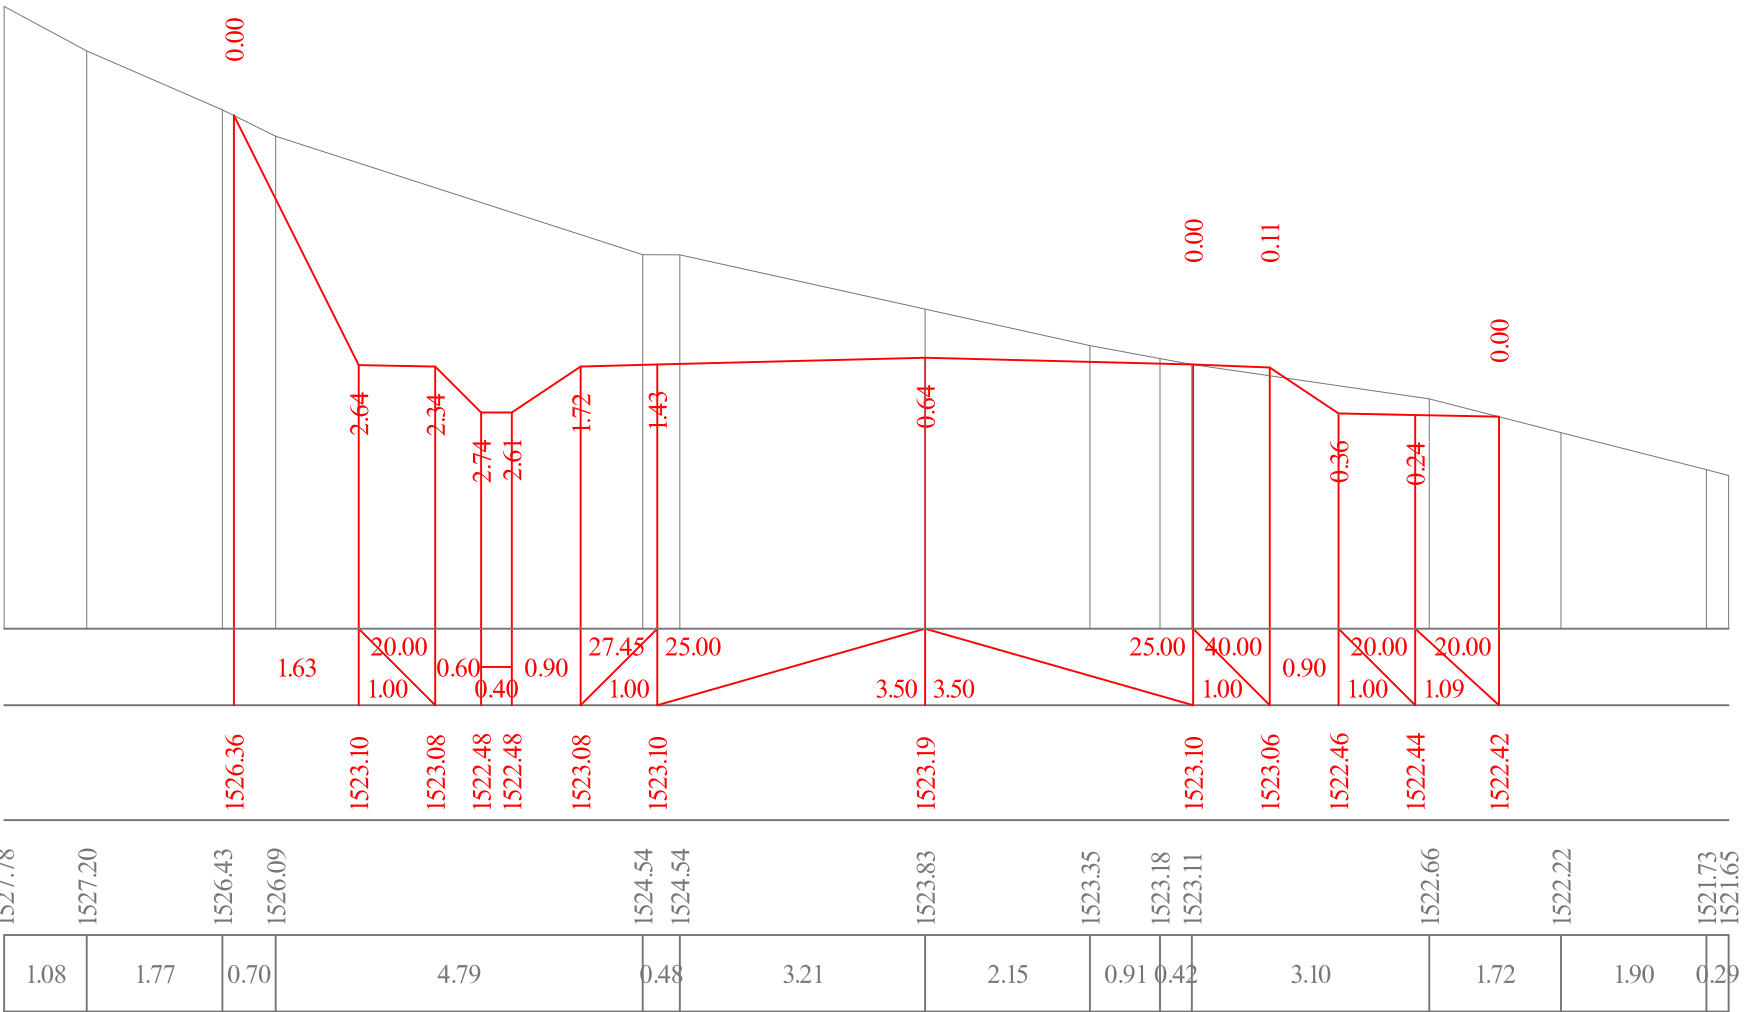

78+20

აგასთუმის შემოსავლი გზა კმ 7+075 - კმ 11+610	თარიღი :
	ივლისი, 2019.
მასშტაბი 1:100 განიშვი პროექტები პკ 78+20	ნახაზი:
	№39

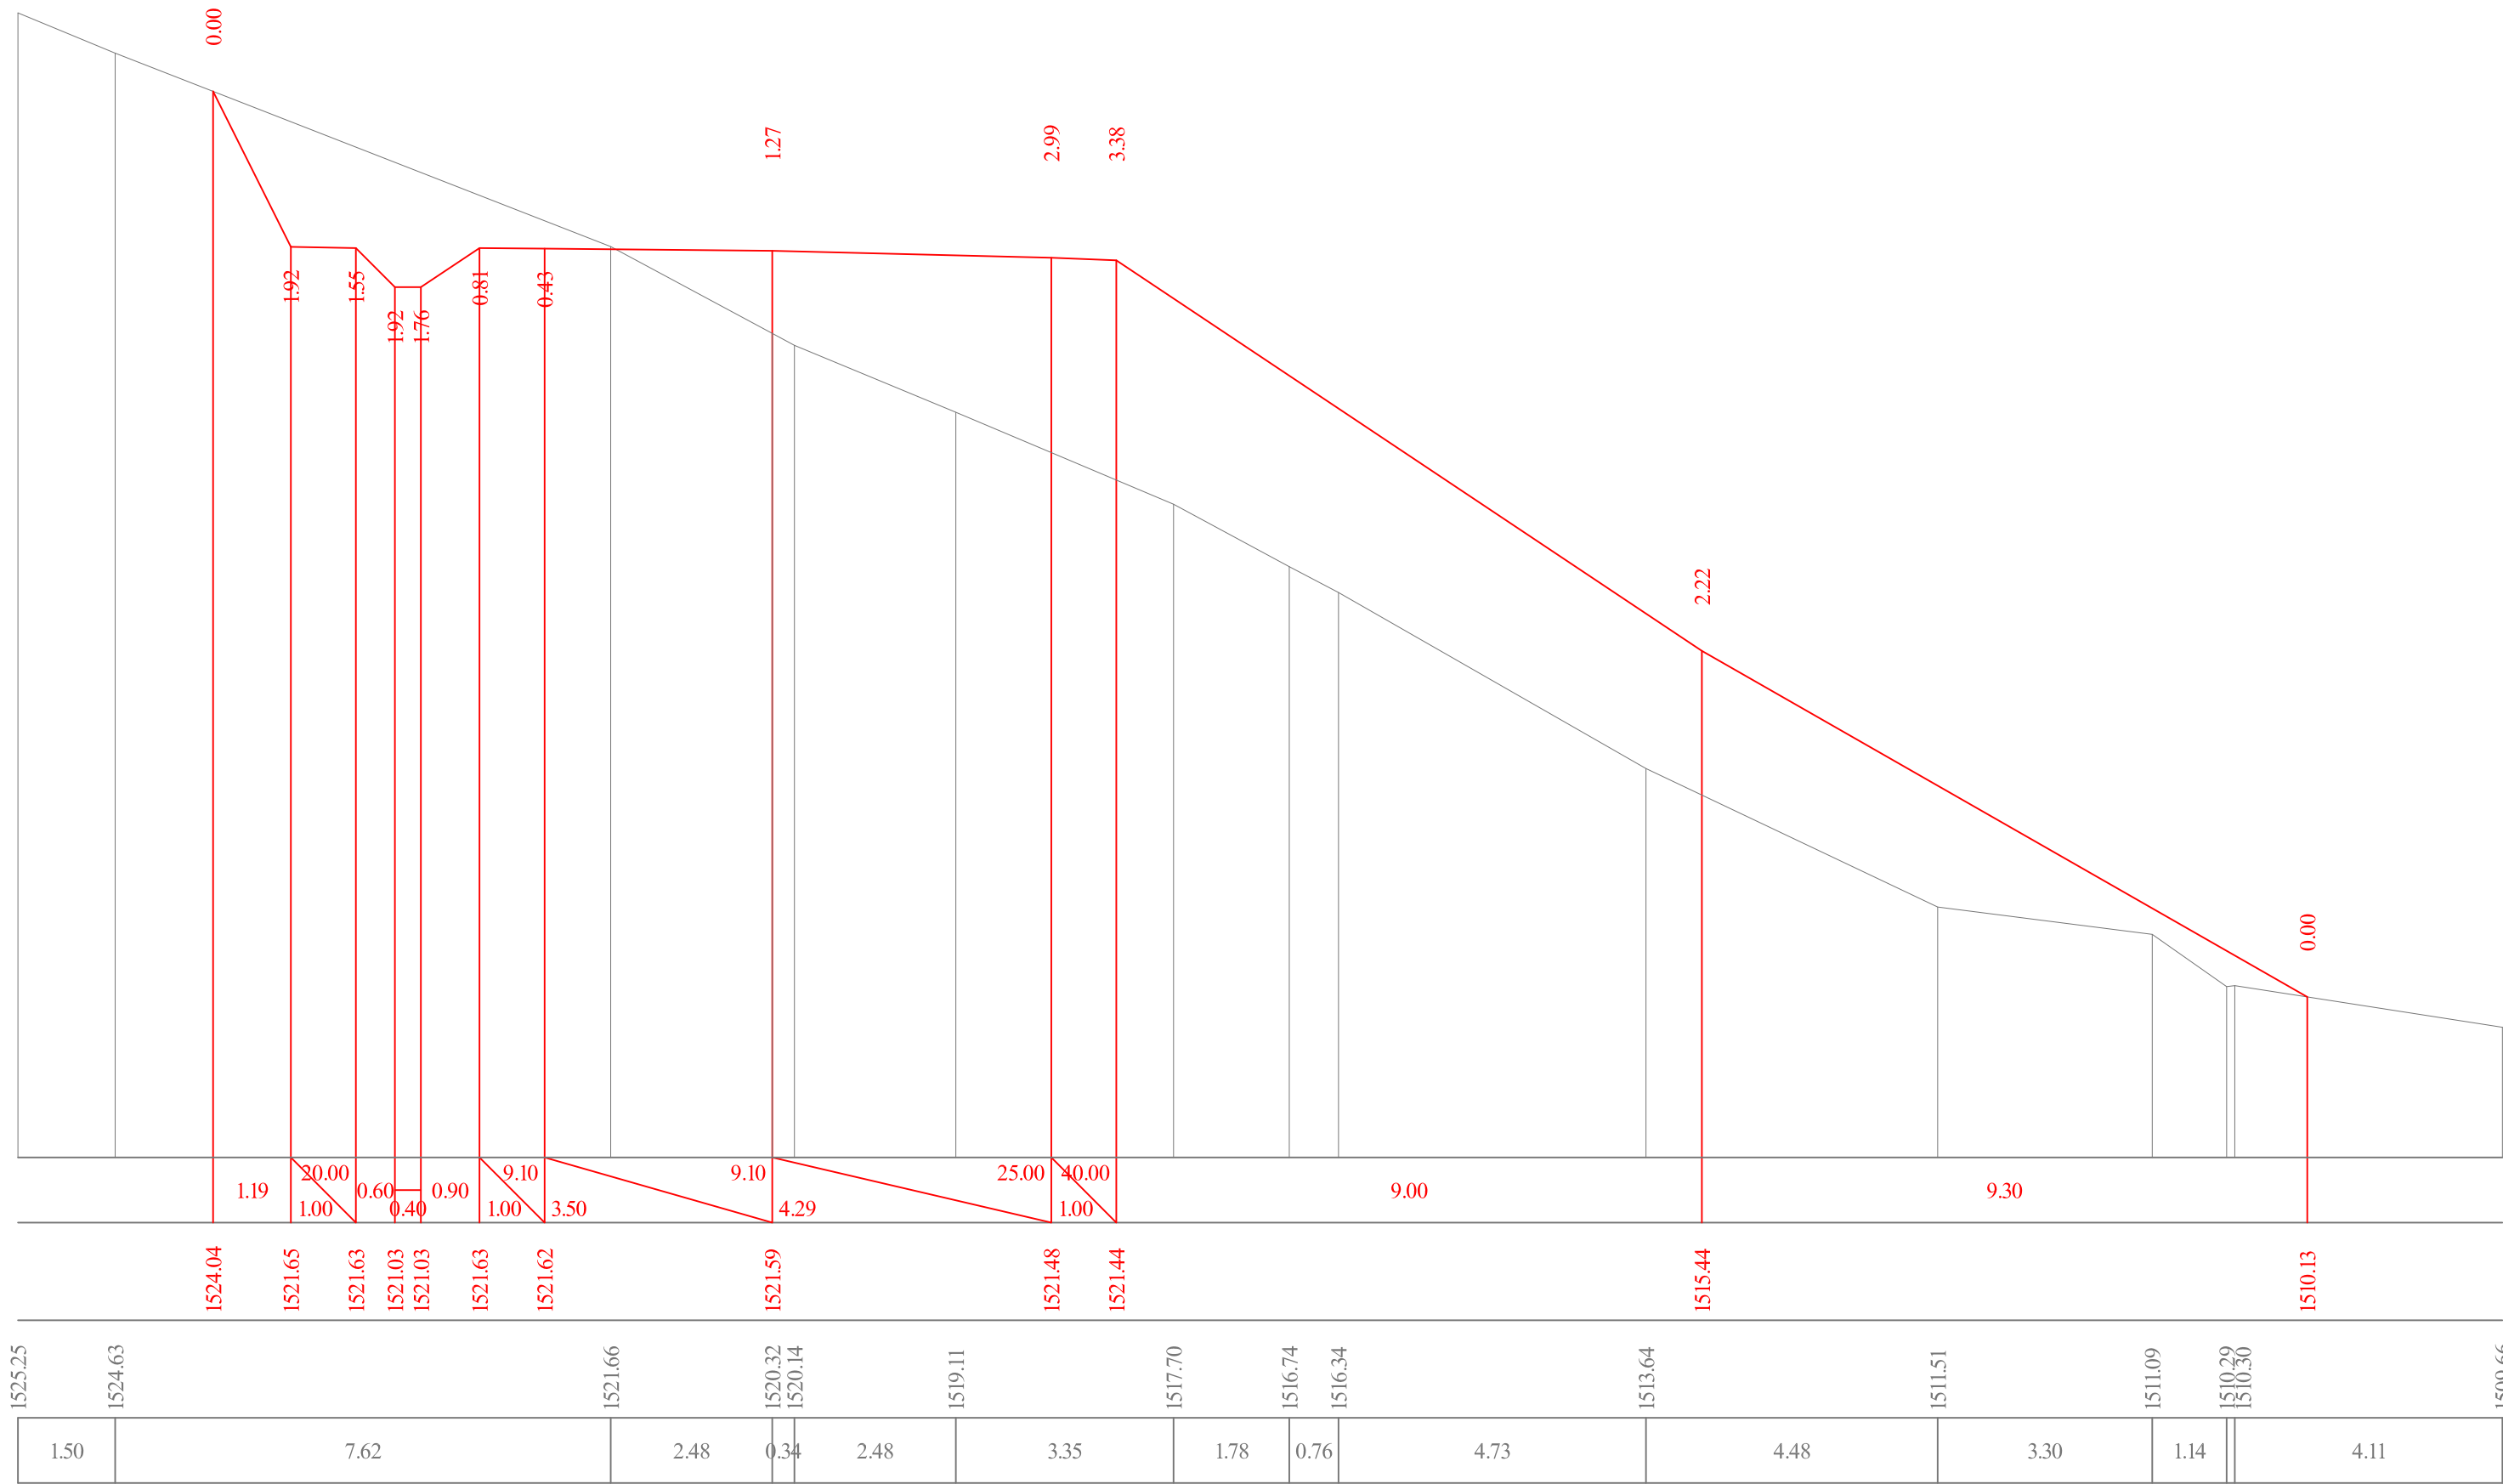

78+40


აგასთუმის შემოსავლელი გზა კმ 7+075 - კმ 11+610	თარიღი :
	ივლისი, 2019.
მაშტაბი 1:100 განვიხილეთ პროექტები პკ 78+40	ნახაზი:
	№40

მასშტაბი 1:100

საპროექტო მონაცემები	ქანობი, მანძილი										
	ნიშნულები										
არსებული მონაცემები	ნიშნულები	1521.19	1520.92								
	მანძილები	1.05	5.93		1.75	3.90		4.75	1.32	0.47	6.61


78+60

აგასთუმის შემოსავლი გზა კმ 7+075 - კმ 11+610	თარიღი :
	ივლისი, 2019.
მასშტაბი 1:100 განვიხი პროექტები პკ 78+60	ნახაზი:
	№41

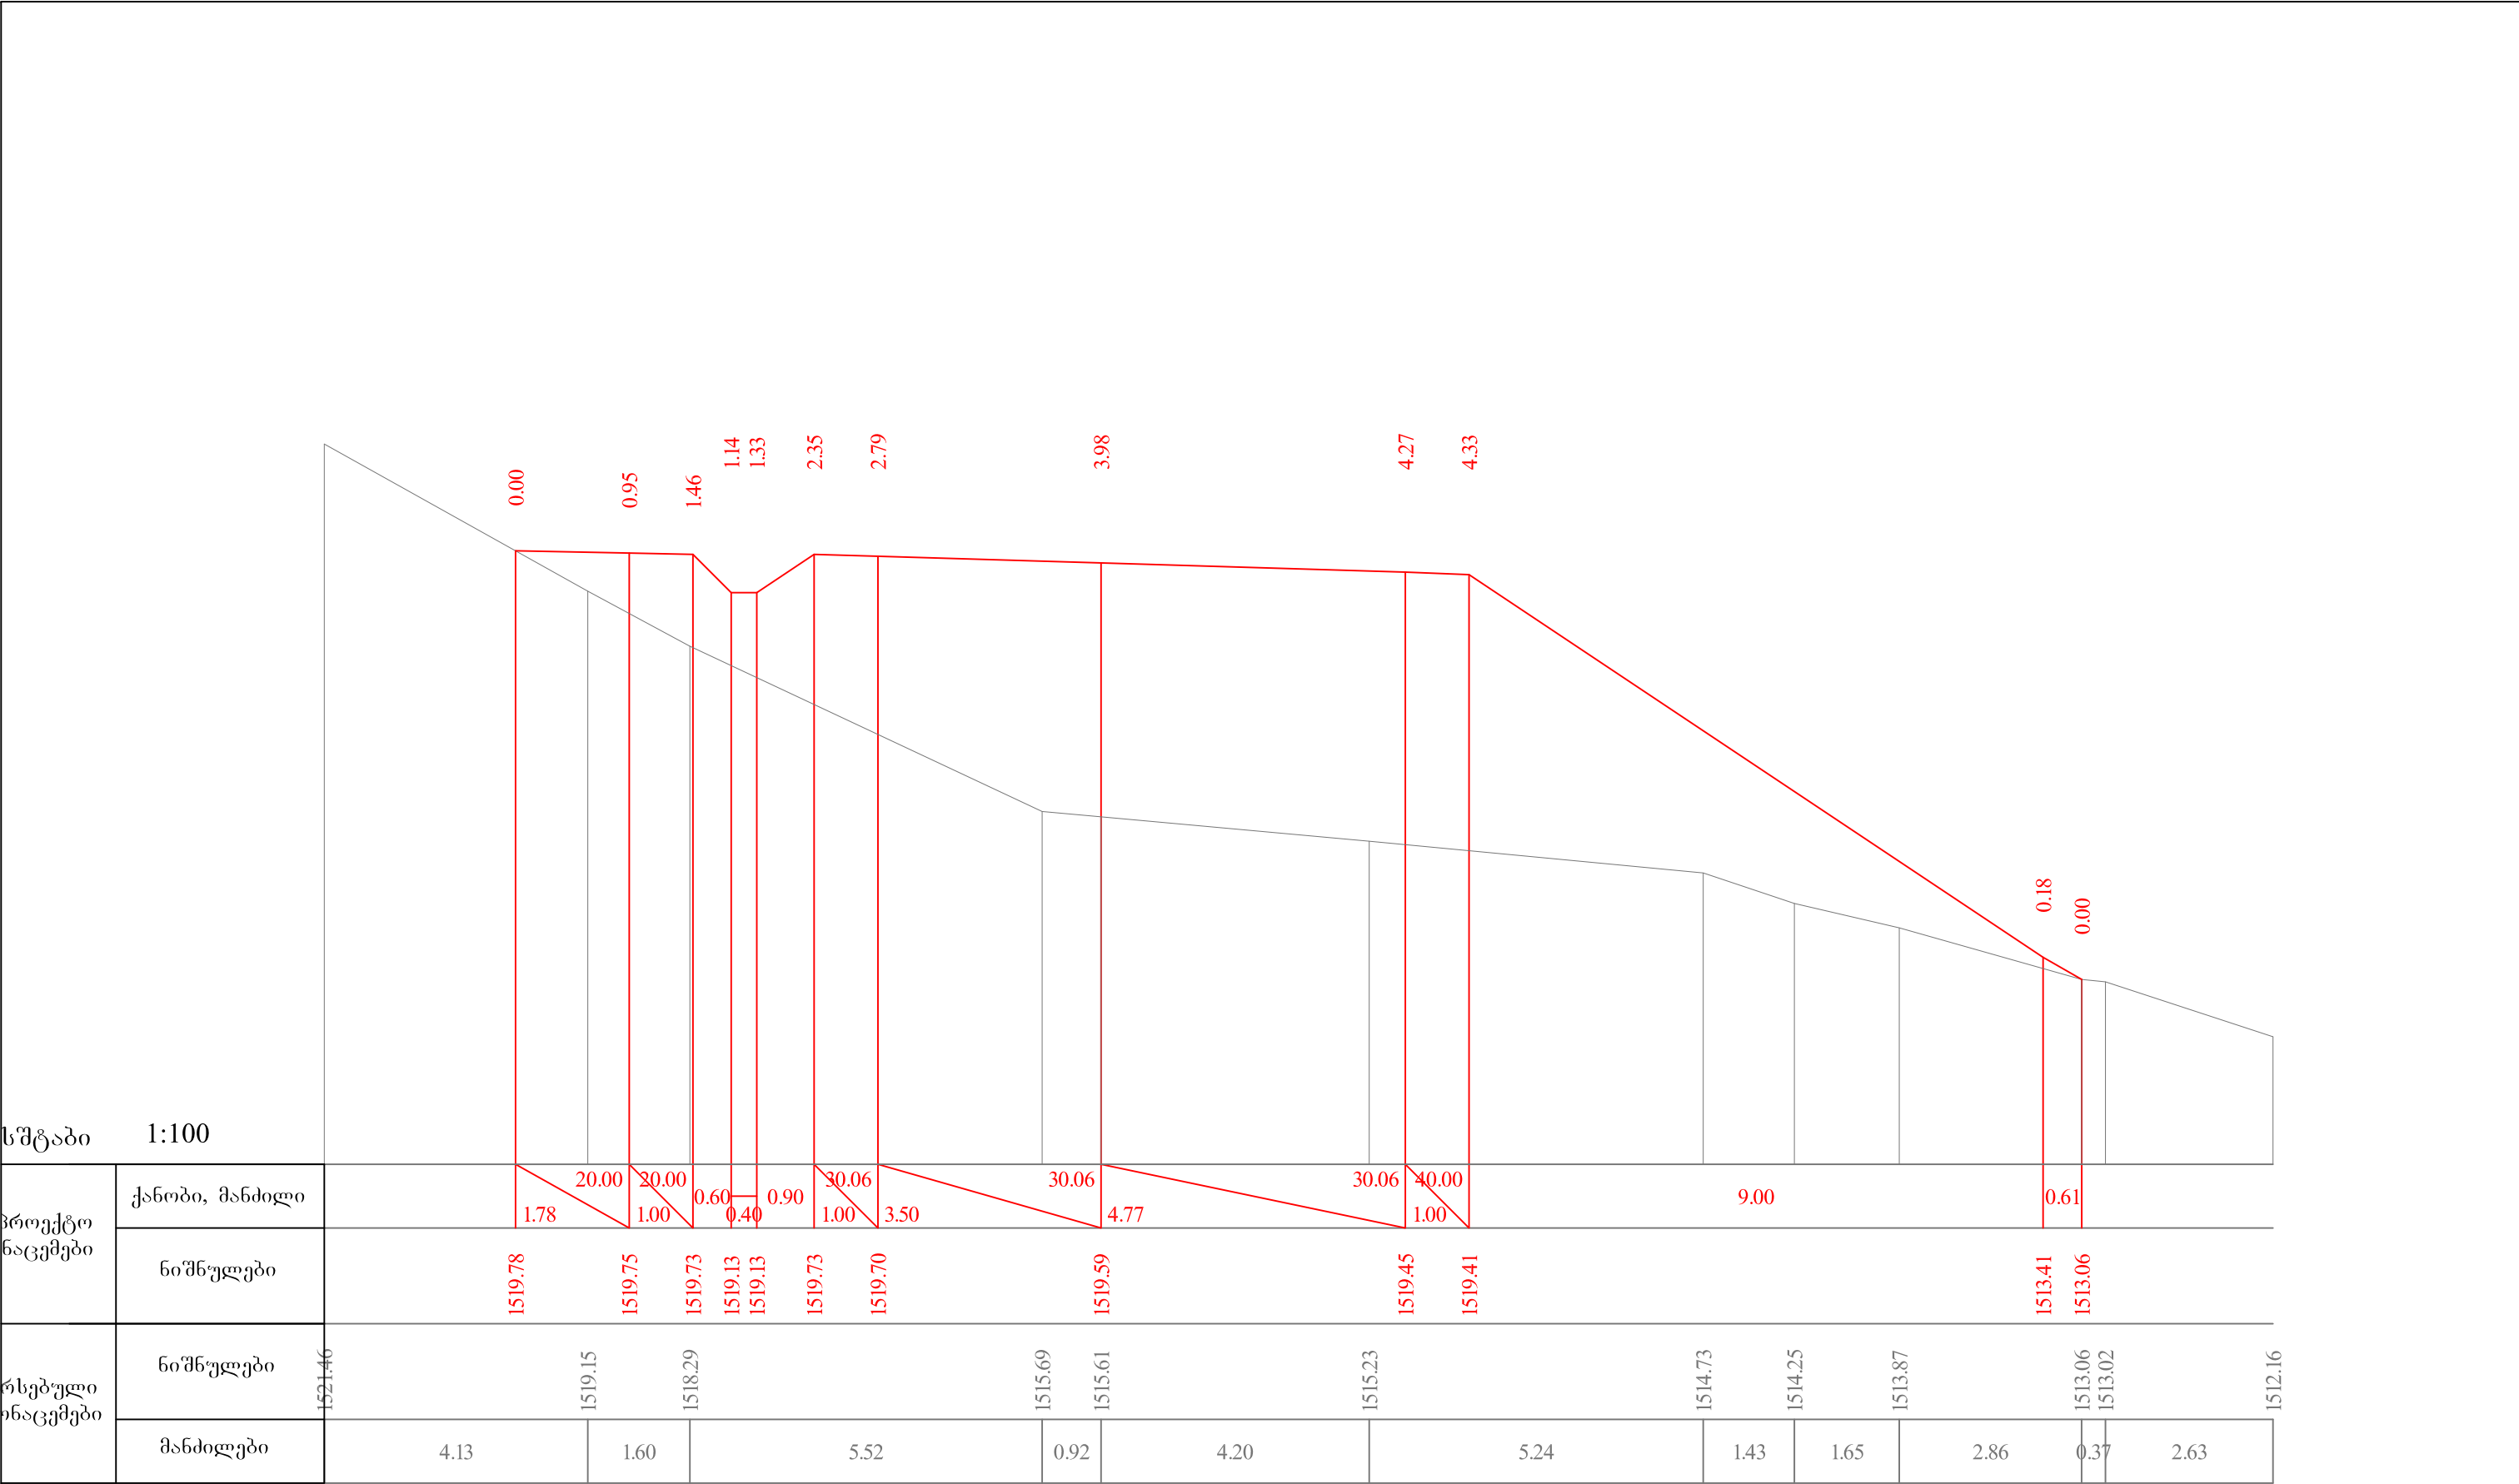

78+65


აგასთუმის შემოსავლი გზა კმ 7+075 - კმ 11+610	თარიღი :
	ივლისი, 2019.
მასშტაბი 1:100 განვიხილო პროექტები პკ 78+65	ნახაზი:
	№42

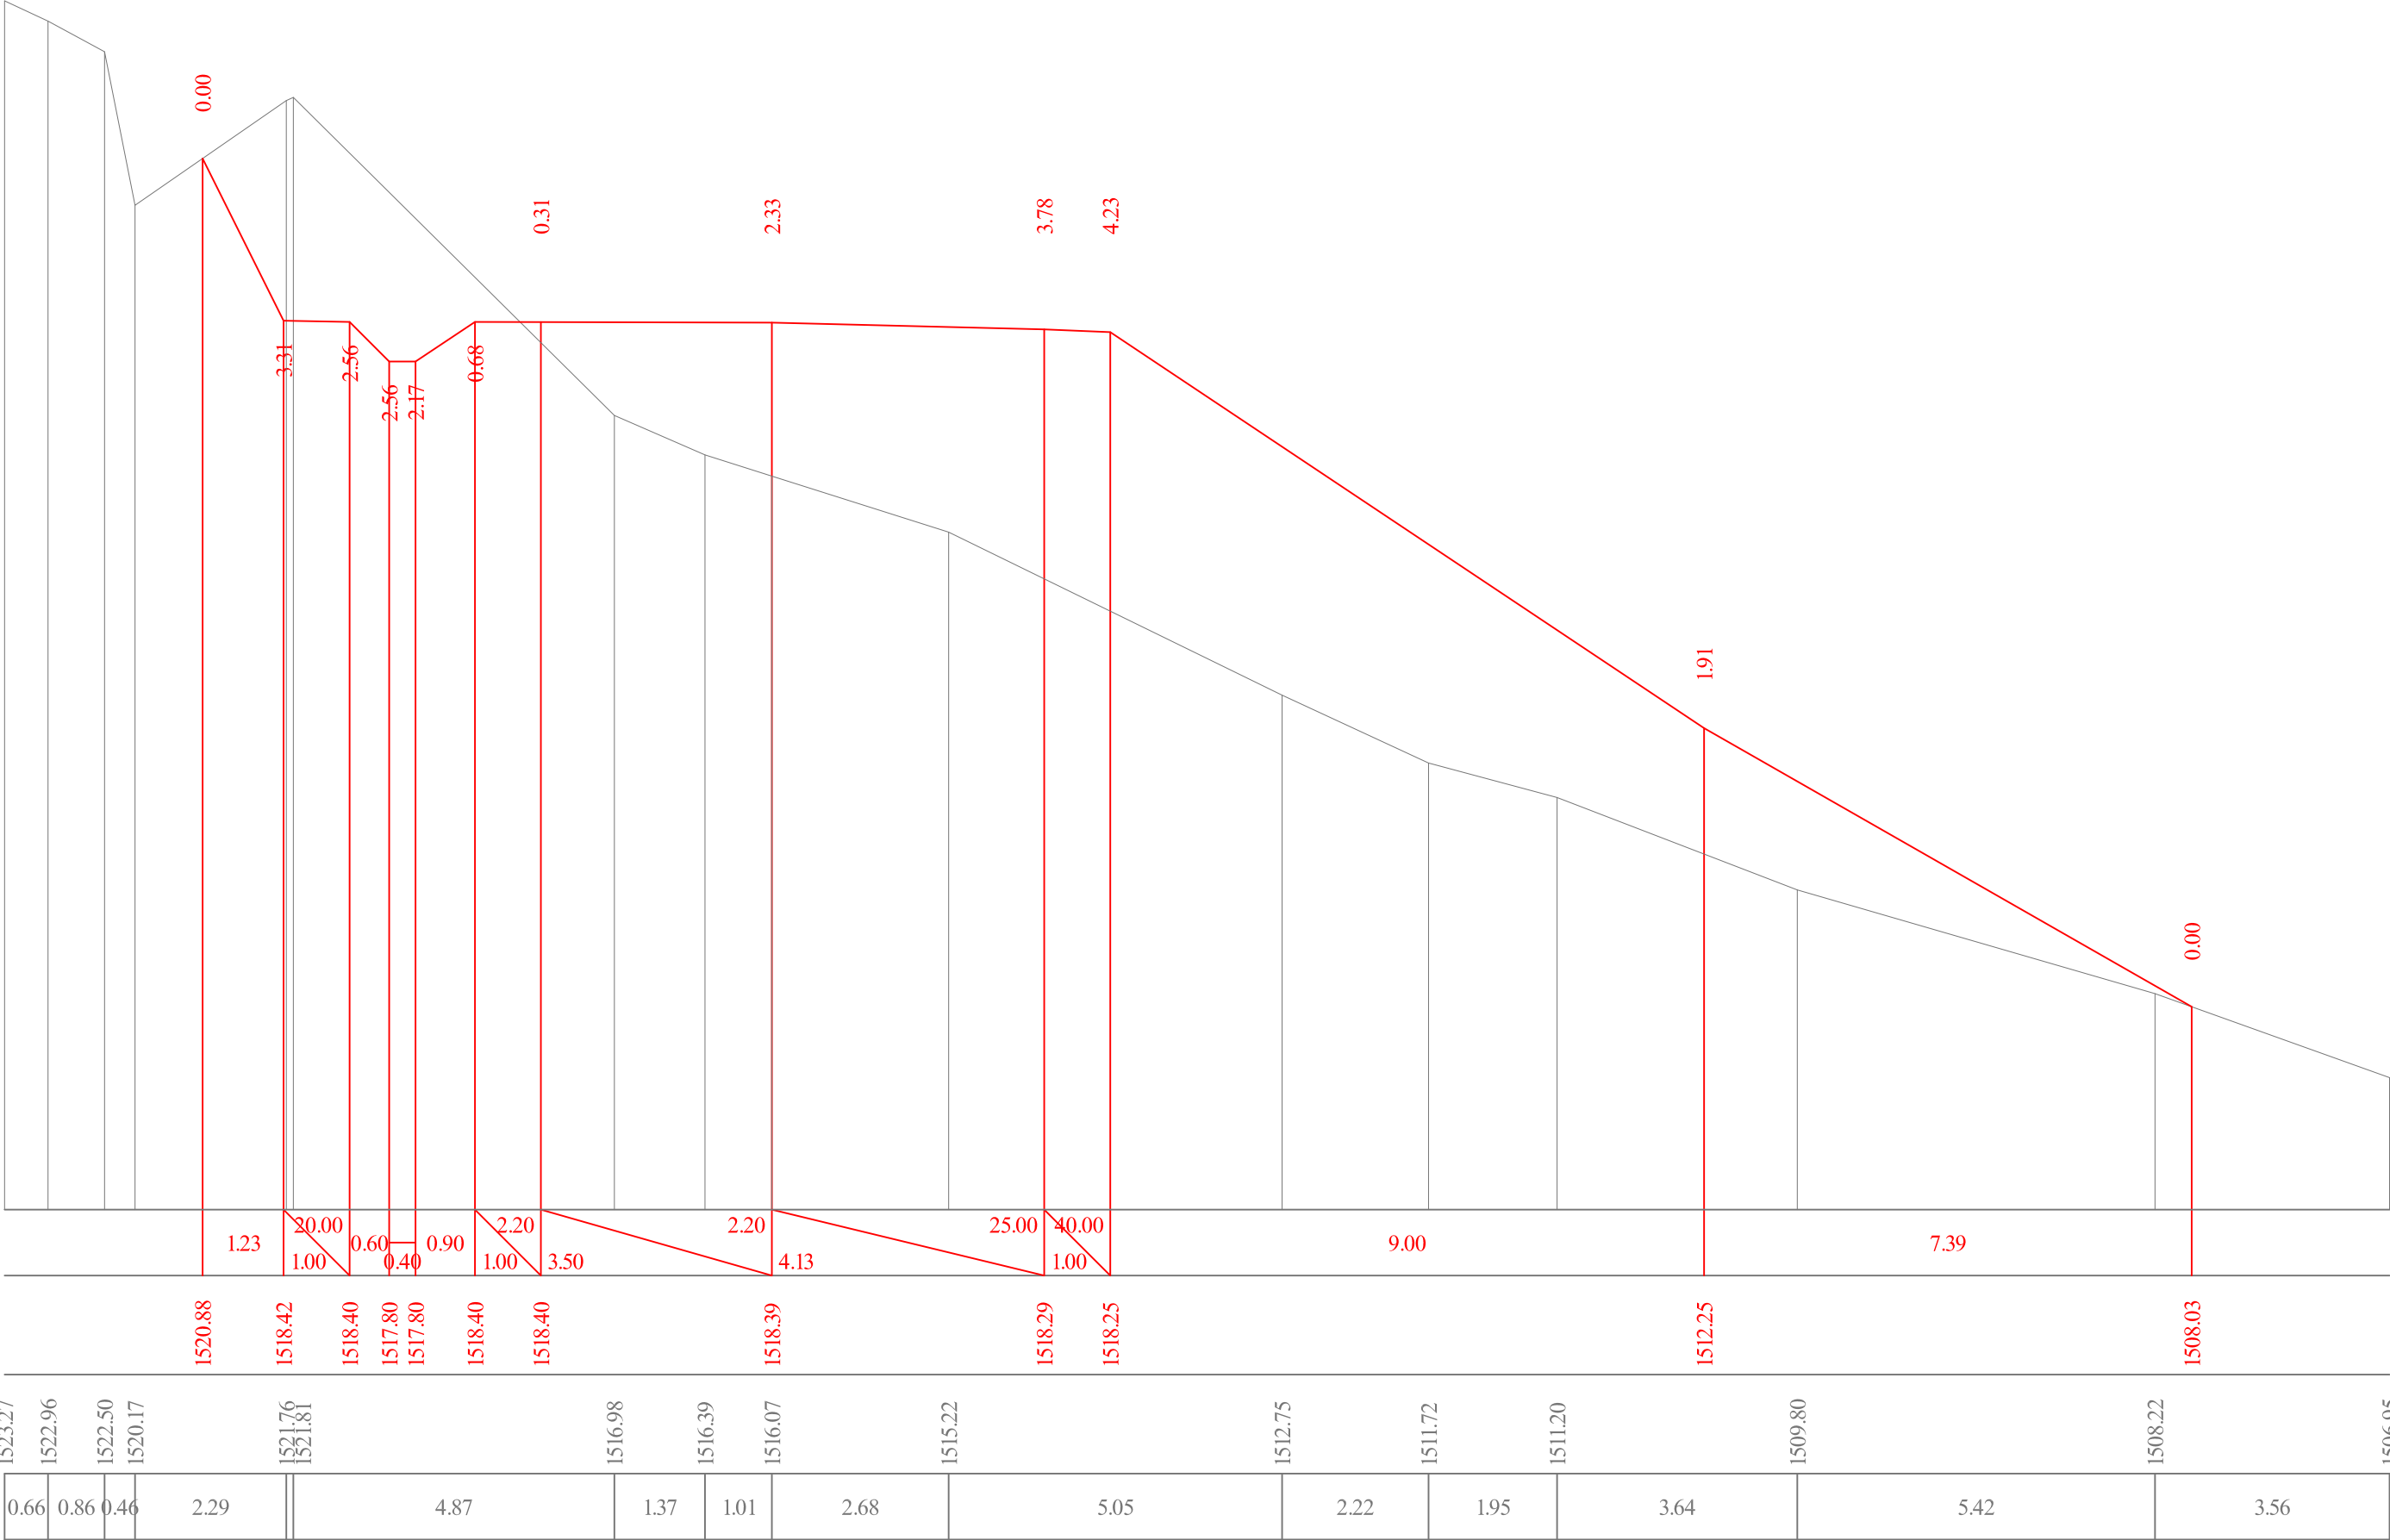

78+80


აგასთუმის შემოსავლელი გზა კმ 7+075 - კმ 11+610	თარიღი :
	ივლისი, 2019.
მაშტაბი 1:100 განიშვი პროექტები პკ 78+80	ნახაზი:
	№43

მასშტაბი 1:100

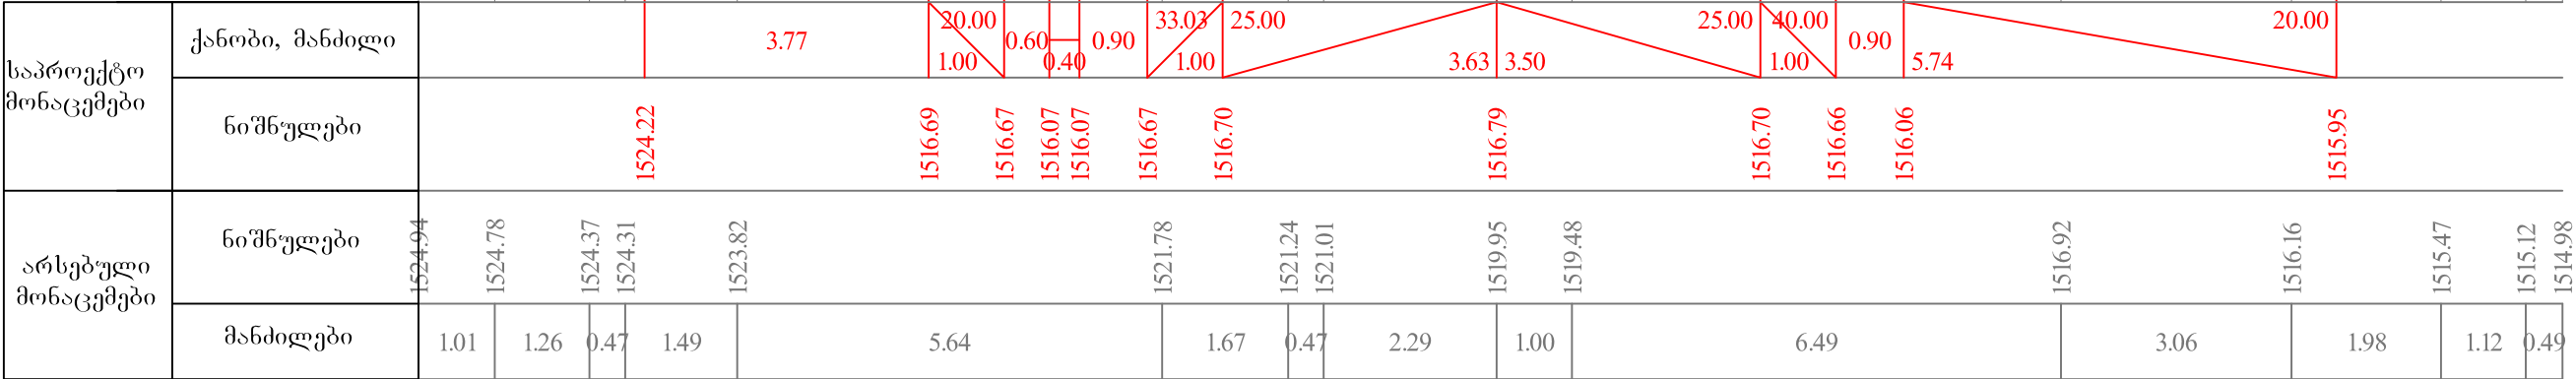


79+00

აგასთუმის შემოსავლელი გზა კმ 7+075 - კმ 11+610	თარიღი :
	ივლისი, 2019.
მასშტაბი 1:100 განიშვი პროექტი კმ 79+00	ნახაზი:
	№44

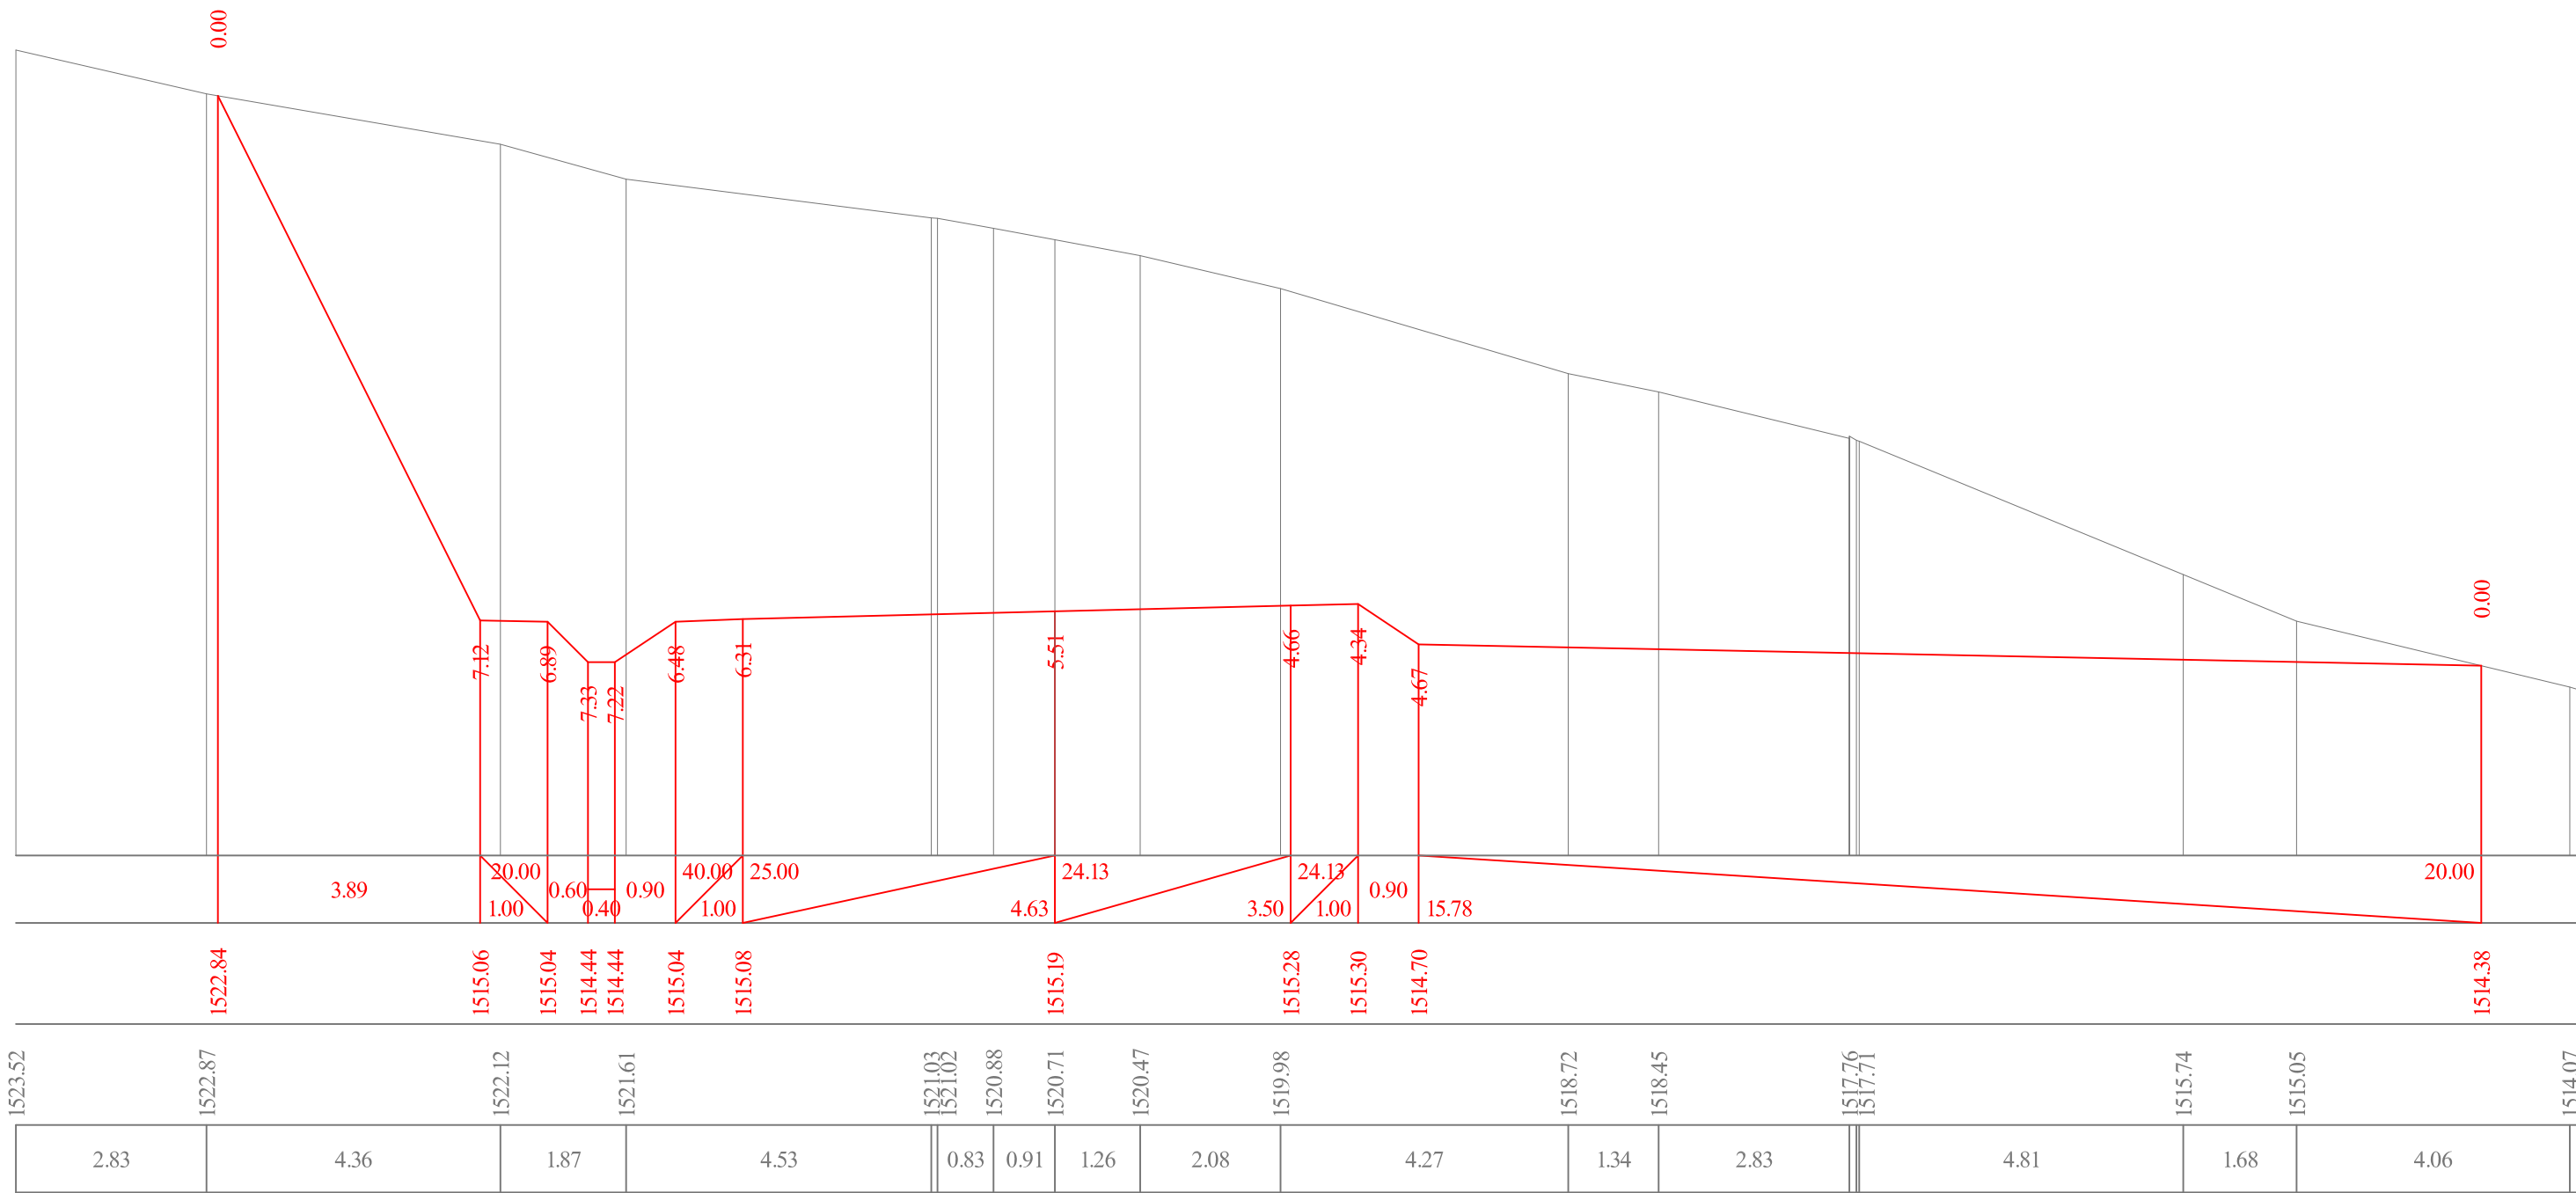

79+20

აგასთუმის შემოსავლელი გზა კმ 7+075 - კმ 11+610	თარიღი :
	ივლისი, 2019.
მაშტაბი 1:100 განვიხილო პროექტები პკ 79+20	ნახაზი:
	№45

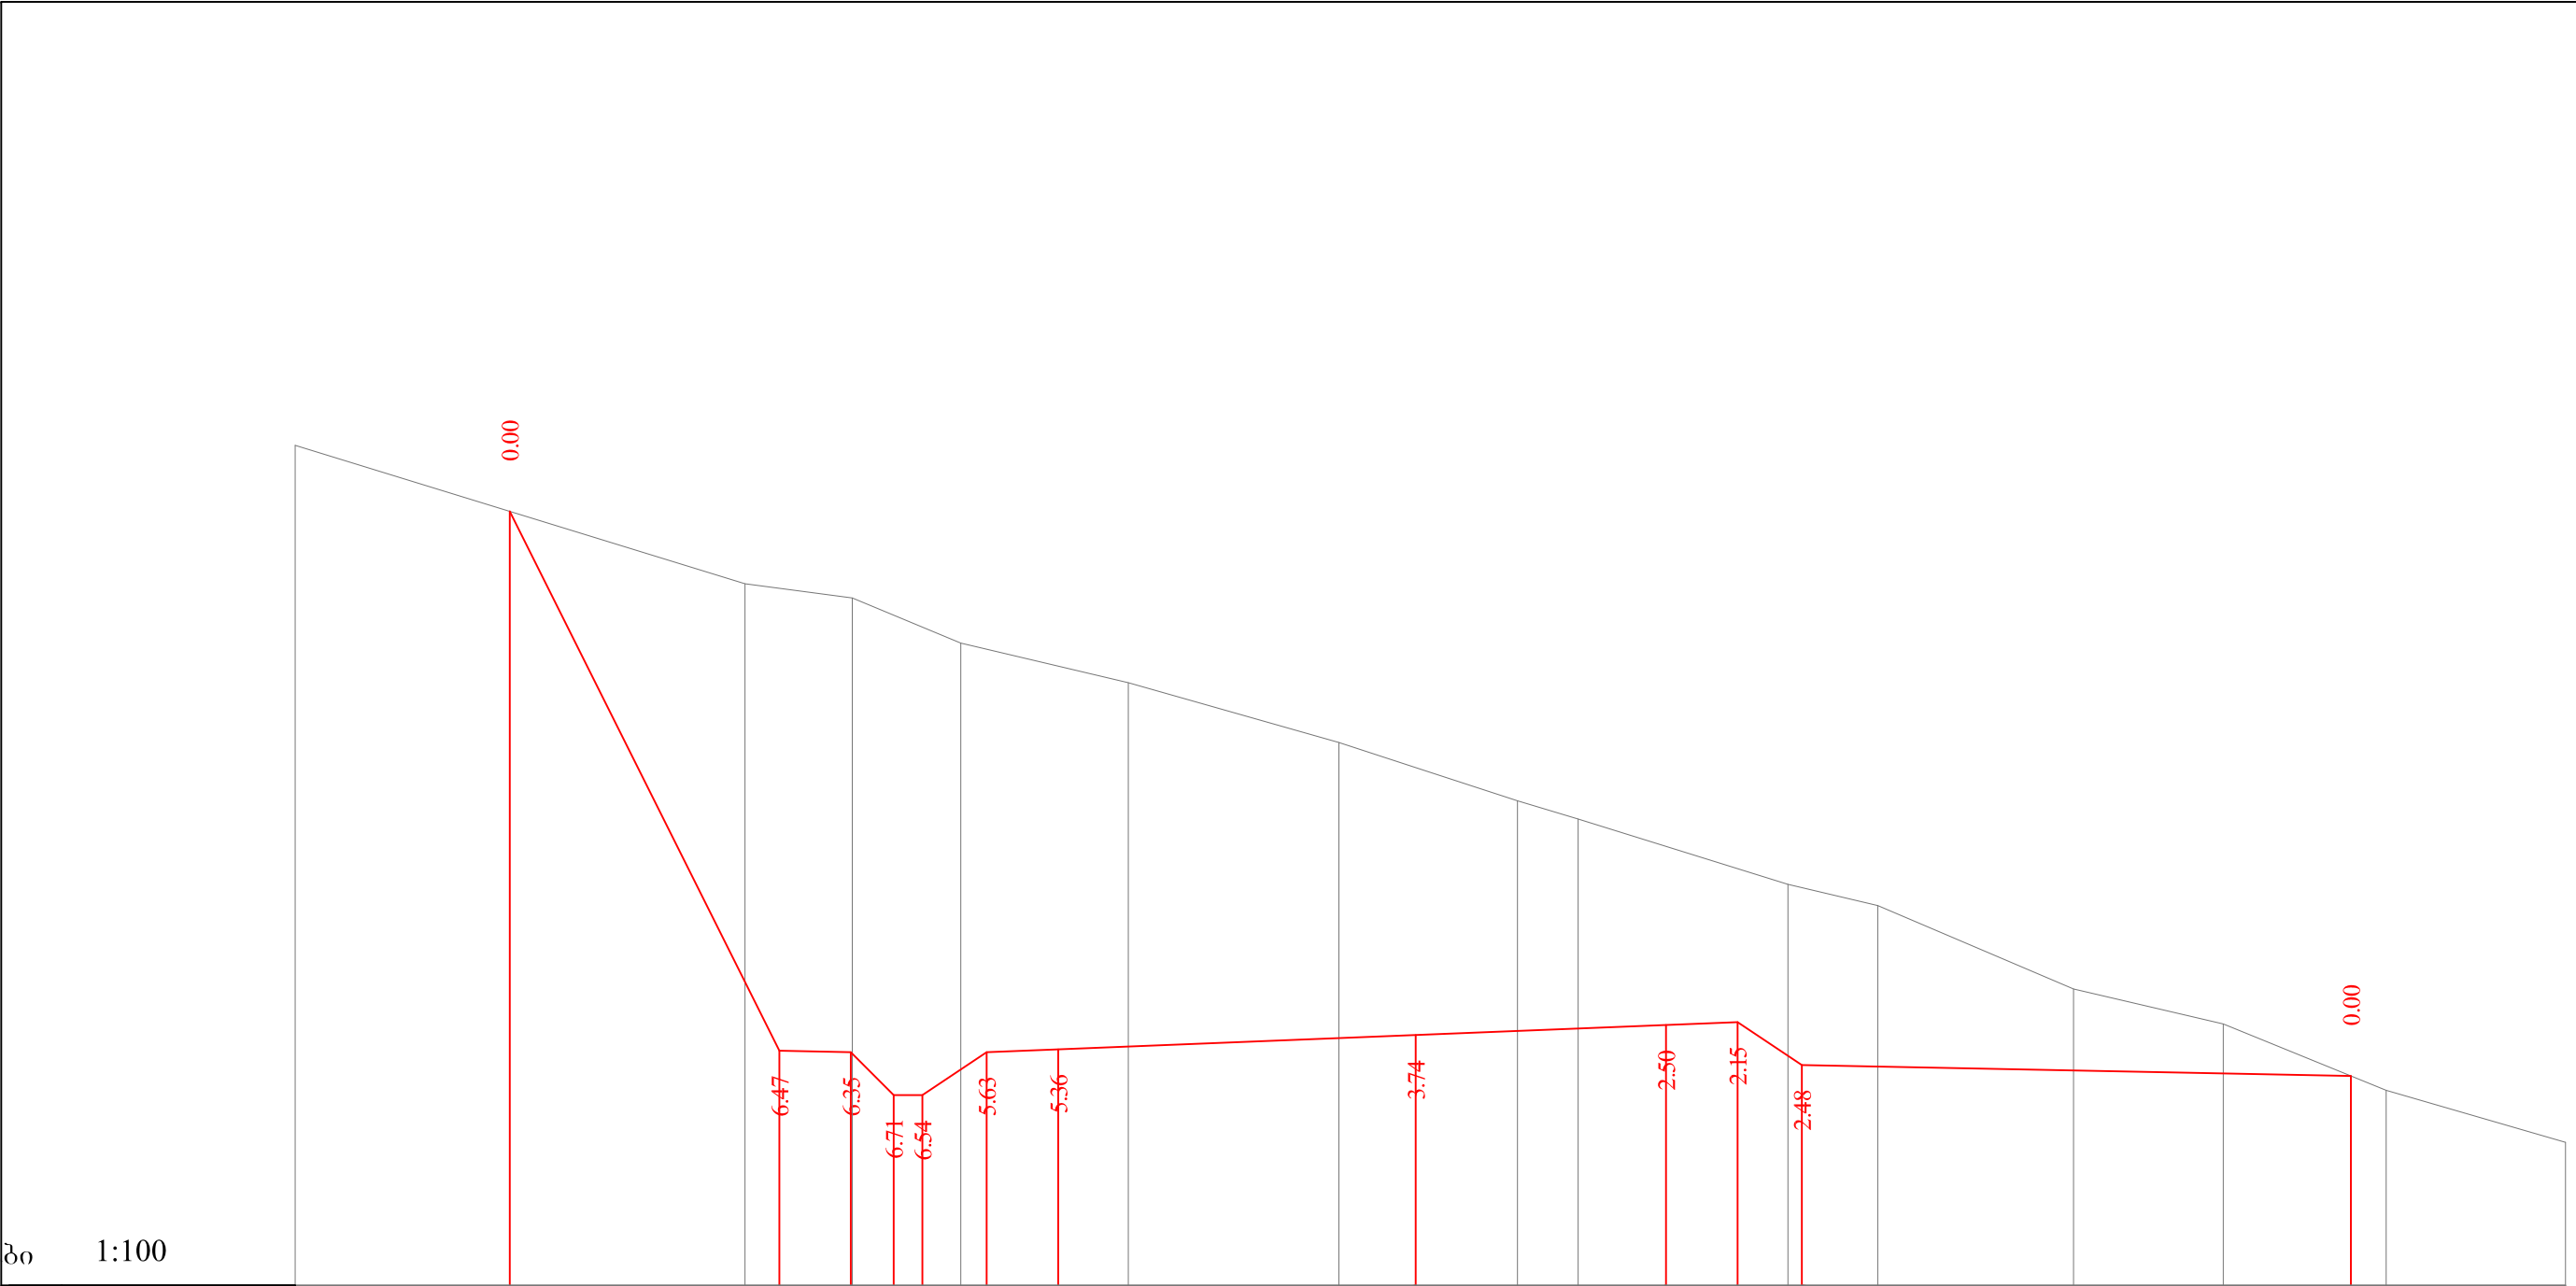

ტო ეზი	ქანობი, მანძილი		3.77	20.00 1.00	0.60 0.40	0.90	40.00 1.00	40.00	5.00			40.00	3.50		40.00 1.00	0.90	7.68	20.00				
	ნიშნულები	1520.91		1513.37	1513.35	1512.75	1512.75	1513.35	1513.39	1513.59			1513.73	1513.77	1513.17		1513.02					
გლი შეზი	ნიშნულები	1521.84		1519.90	1519.70		1519.07		1518.52		1517.68	1517.33	1516.87	1516.61		1515.70	1515.40		1514.24	1513.75	1512.82	1512.09
	მანძილები		6.29		1.50	1.52		2.34		2.94	1.07	1.42	0.85		2.94	1.25		2.74		2.09	2.28	2.51

79+40

აგასთუმის შემოსავლელი გზა კმ 7+075 - კმ 11+610	თარიღი :
	ივლისი, 2019.
მასშტაბი 1:100 განვიხი პროექტები პკ 79+40	ნახაზი:
	№46

მასშტაბი 1:100

საპროექტო მონაცემები	ქანობი, მანძილი	4.91												20.00 1.00	0.60 0.40	0.90	40.00 1.00	34.14	34.14				34.14 1.00														
	ნიშნულები	1517.76												1507.95	1507.93	1507.33	1507.33	1507.93	1507.97	1508.14				1508.26	1508.28												
არსებული მონაცემები	ნიშნულები	1519.57													1515.17													1511.68	1509.94	1509.94	1509.46	1508.93	1508.76	1508.23	1507.75	1506.95	1505.69
	მანძილები	7.28												6.07												2.35	0.96	1.07	0.41	1.13	1.08	1.40	2.42				

80+20

აბასთუმანის შემოსავლელი გზა
კმ 7+075 - კმ 11+610


მაშტაბი 1:100
განვიხი პროექტები
პკ 80+20

თარიღი :

ივლისი, 2019.

ნახაზი:

№50

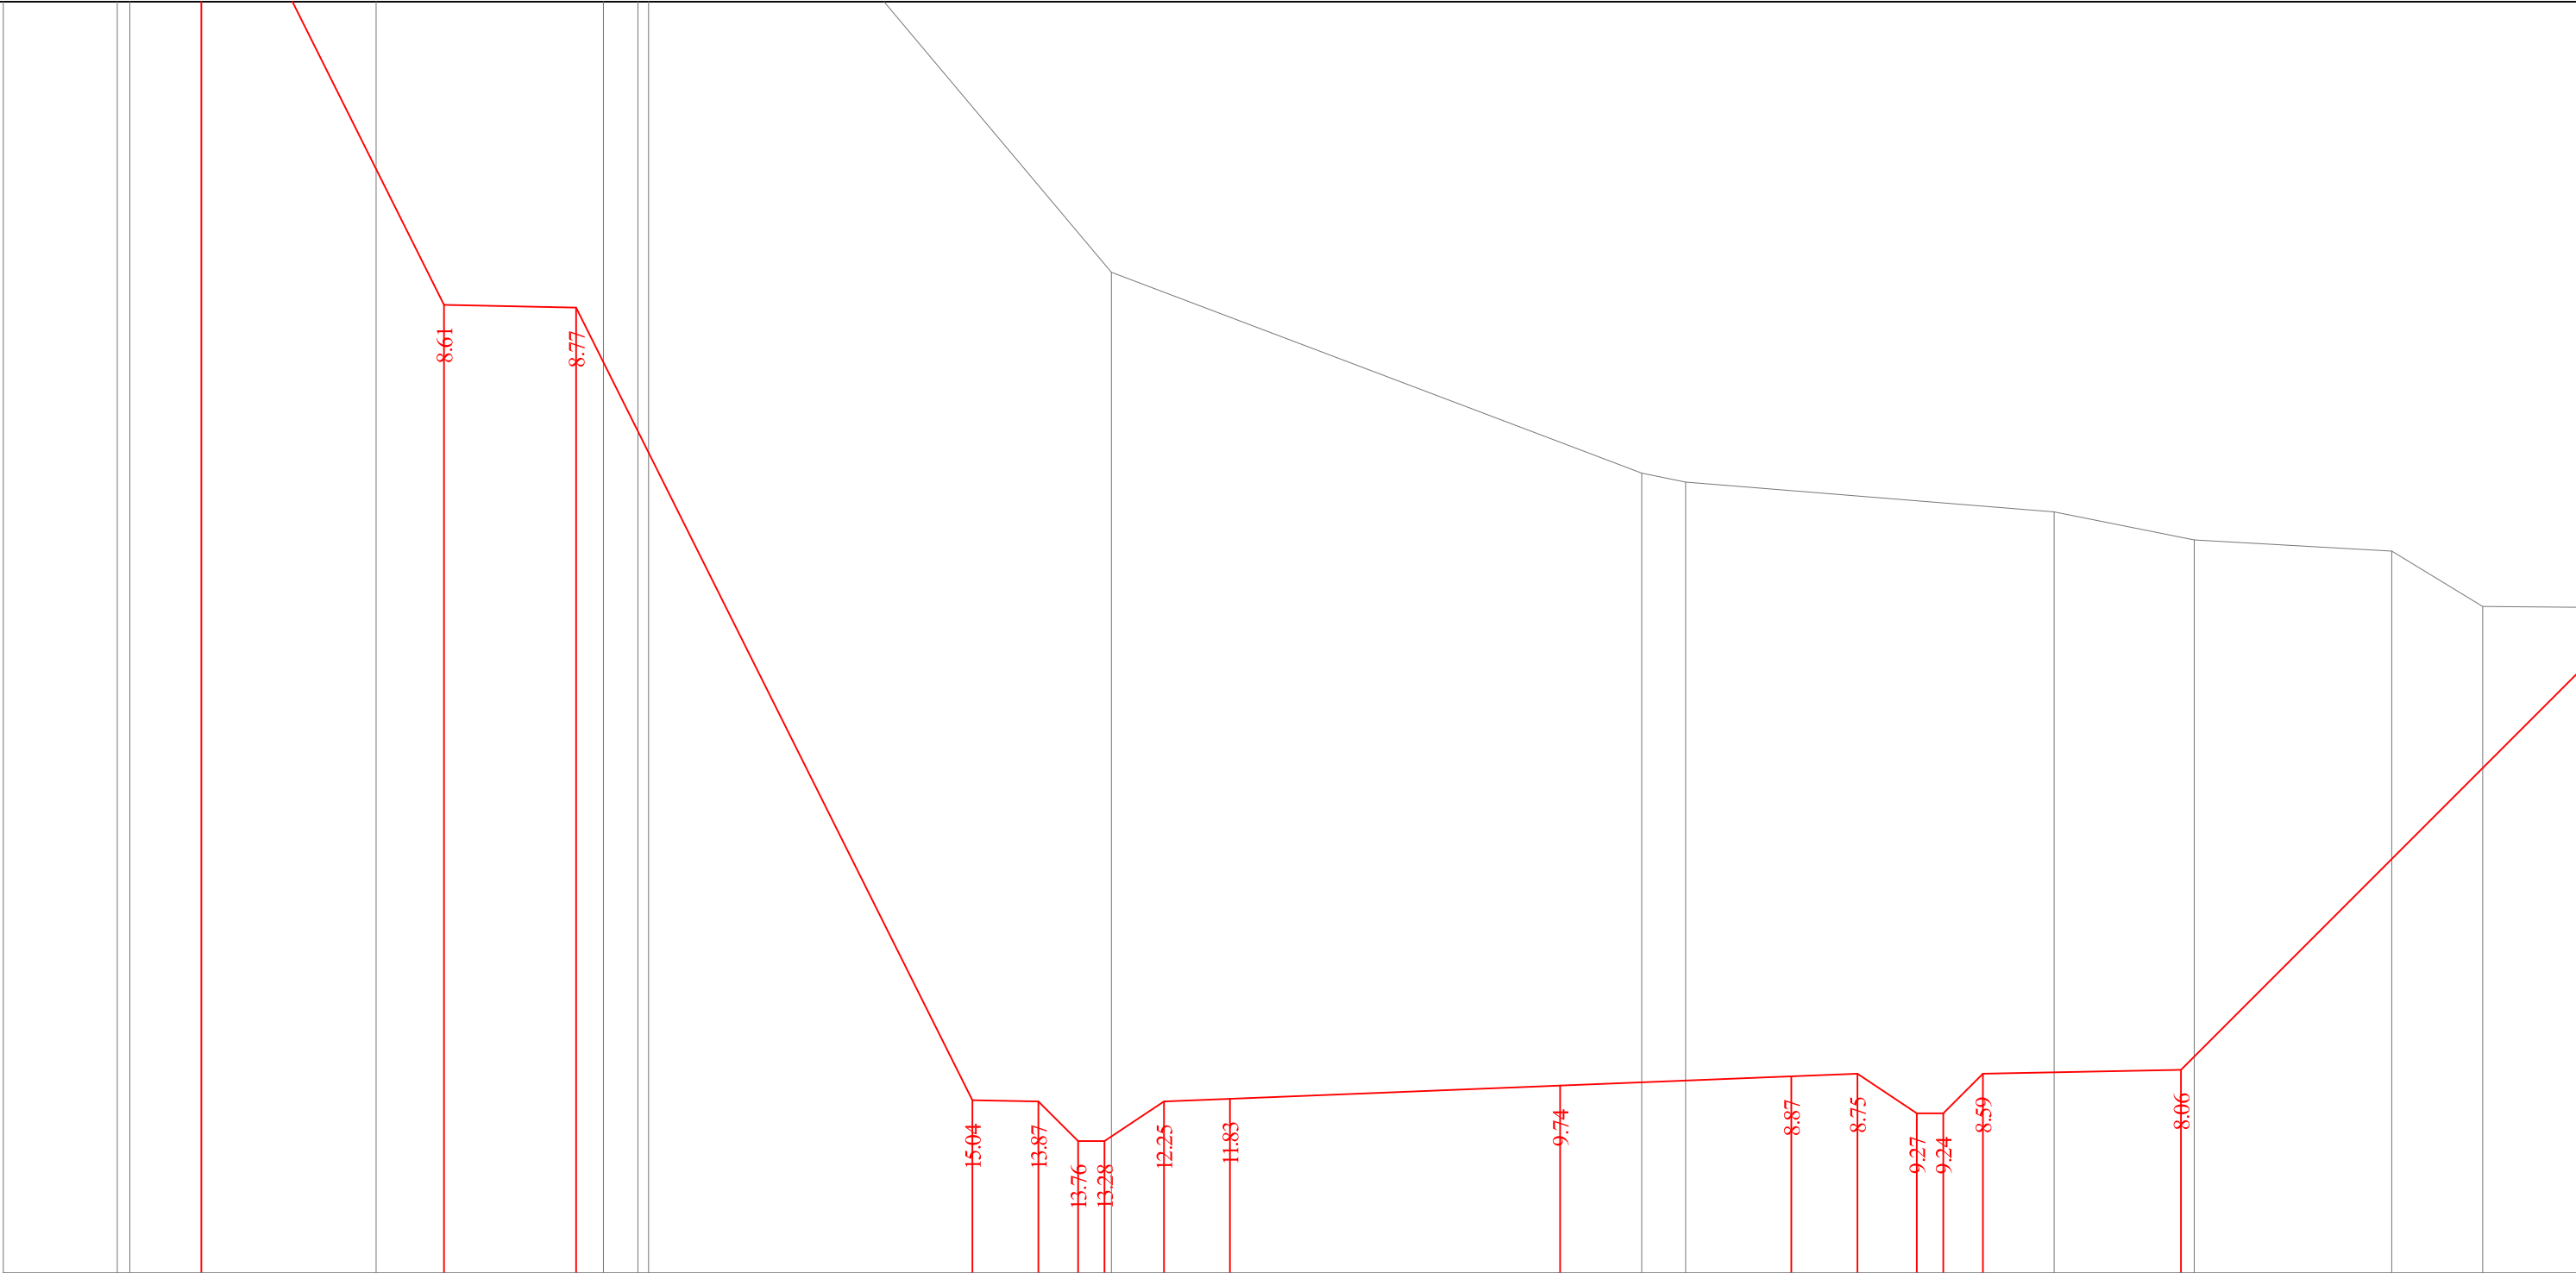


1526.42	1519.07	1519.03	1507.03	1507.01	1506.41	1506.41	1507.01	1507.05	1507.25	1507.39	1507.43	1506.83	1506.83	1507.43	1507.49
---------	---------	---------	---------	---------	---------	---------	---------	---------	---------	---------	---------	---------	---------	---------	---------

1527.80	1526.82	1525.93	1527.61	1527.83	1528.01	1527.91	1519.56	1516.99	1516.52	1516.39	1515.94	1515.51	1515.34	1514.50
1.73	0.19	3.73	3.44	0.52	7.01	6.79	1.23	0.66	5.58	2.12	2.99	1.38	1.54	


80+40

აგასთუმის შემოსავლი გზა კმ 7+075 - კმ 11+610	თარიღი :
	ივლისი, 2019.
მაშტაბი 1:100 განვიხი პრუვილები პკ 80+40	ნახაზი:
	№51

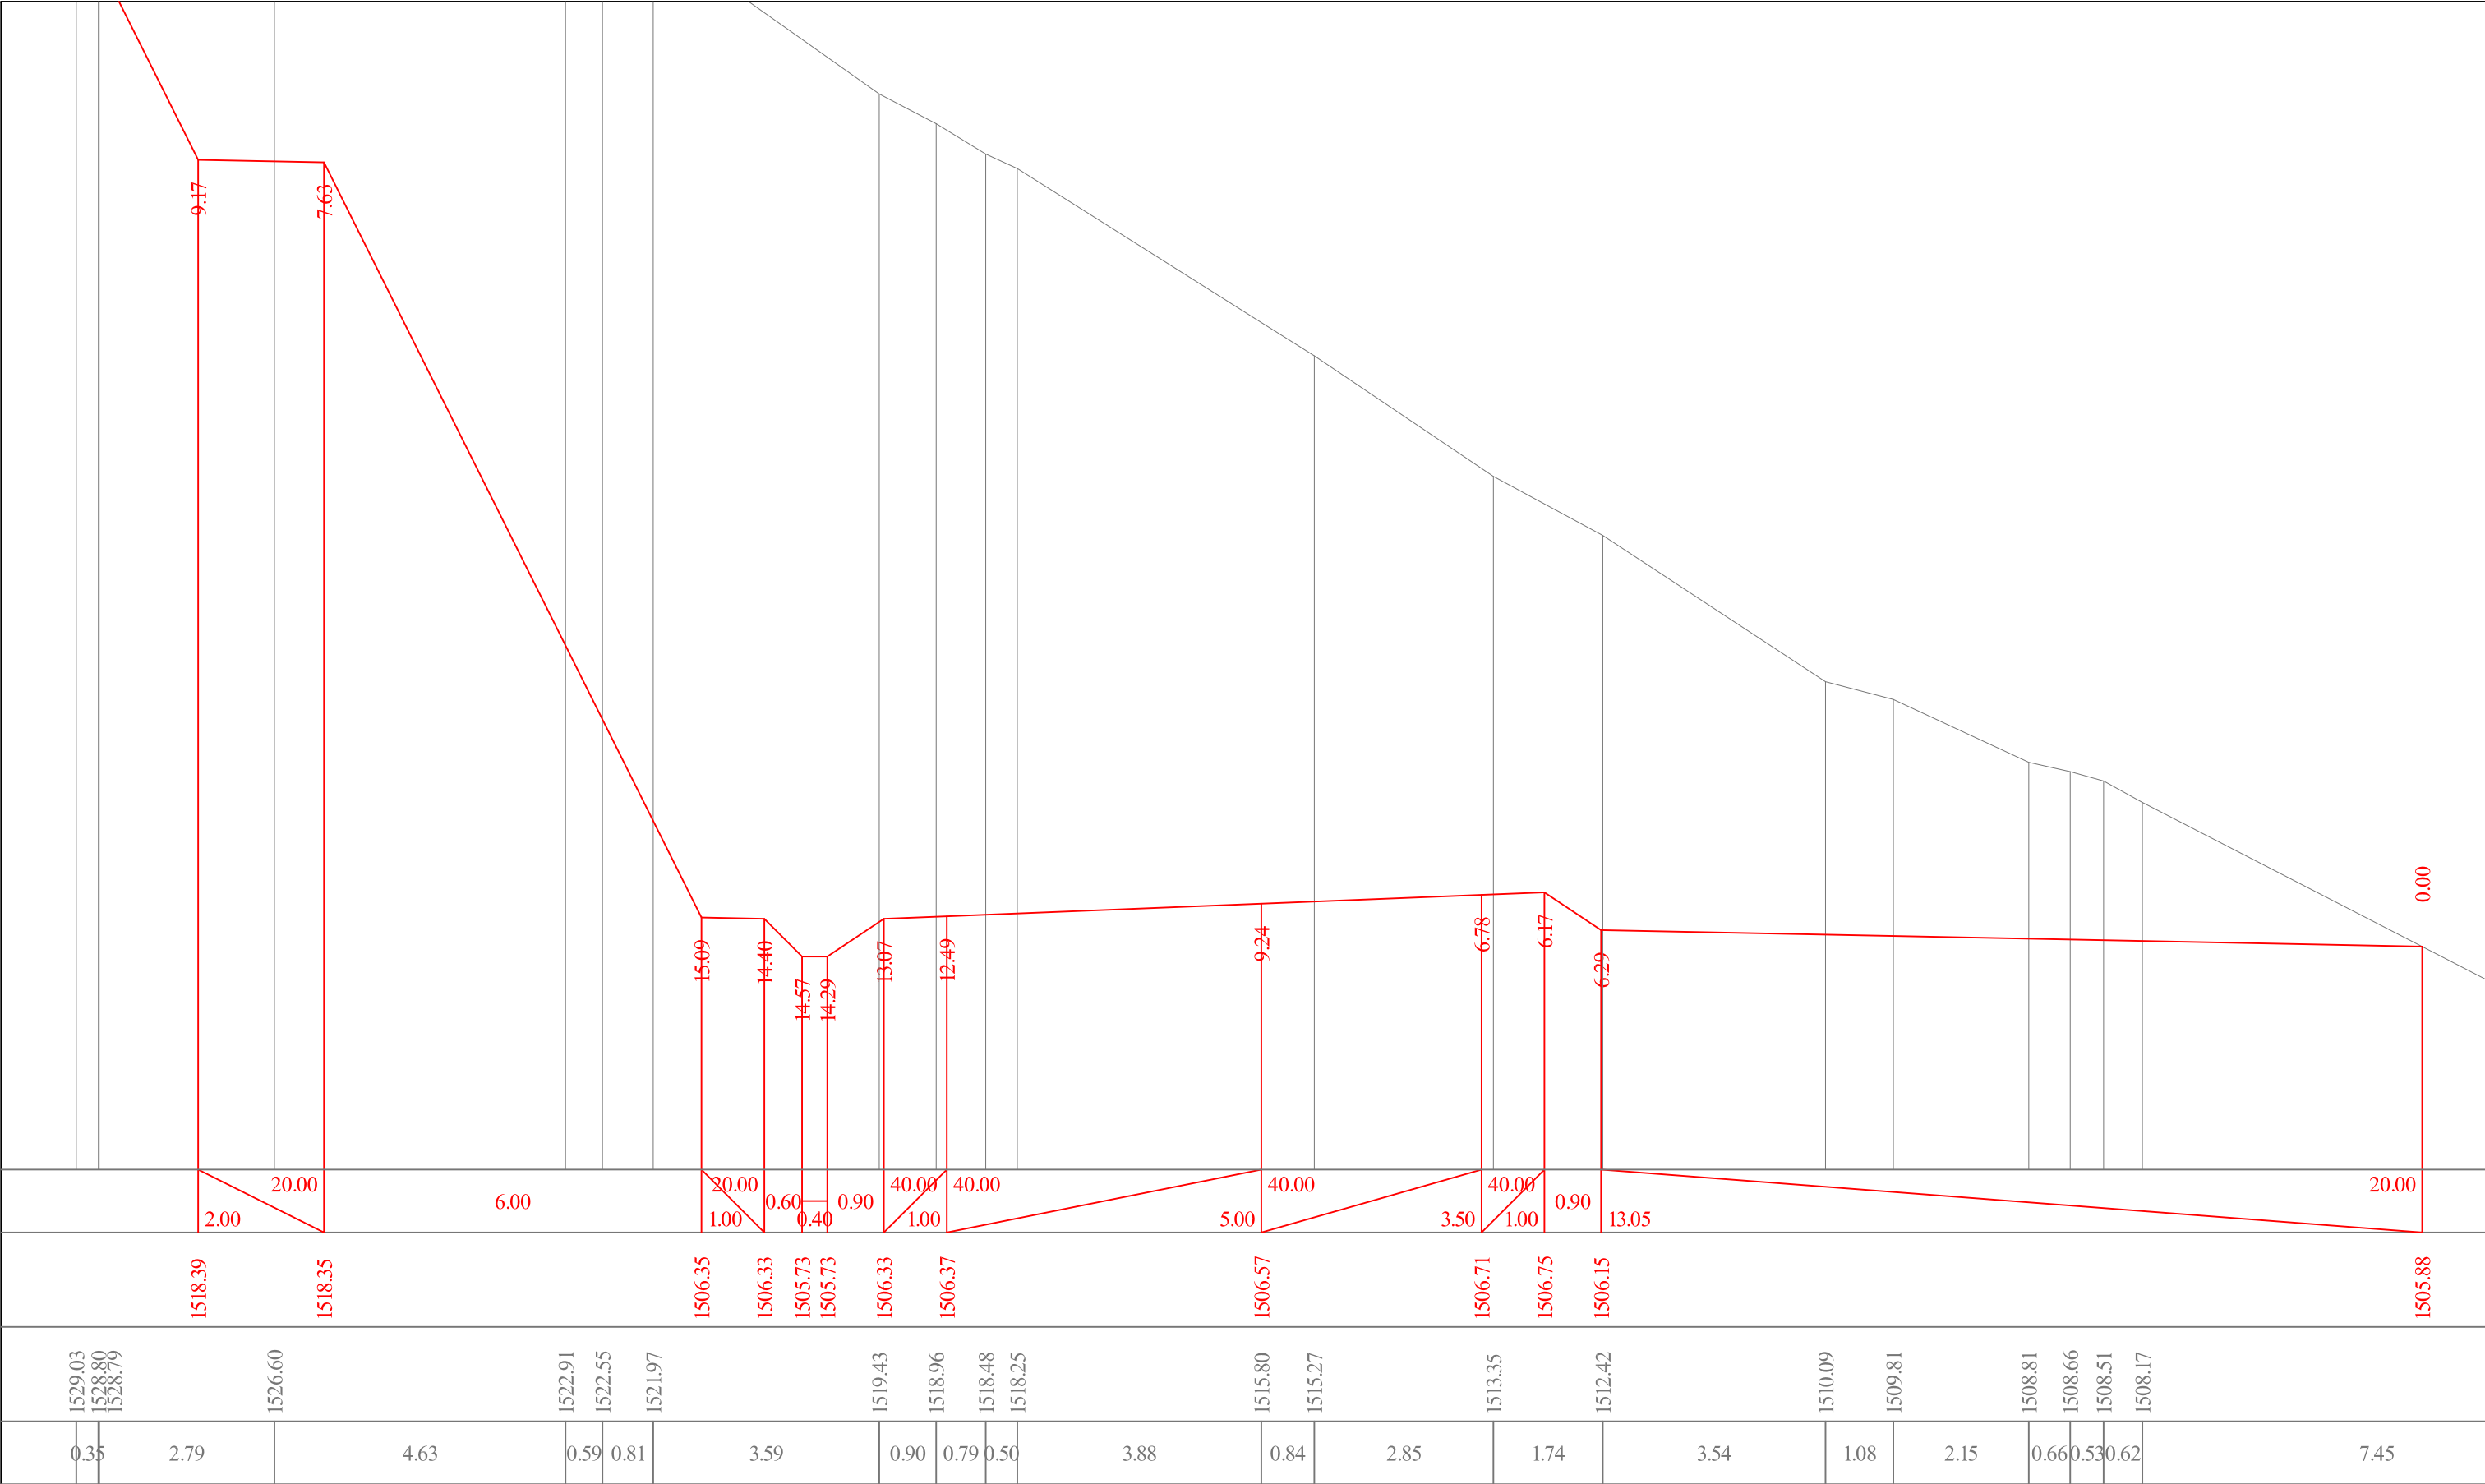


80+60

აგასთუმის შემოსავლი გზა კმ 7+075 - კმ 11+610	თარიღი :
	ივლისი, 2019.
მასშტაბი 1:100 განვიხი პრეზენტაცი პკ 80+60	ნახაზი:
	№52

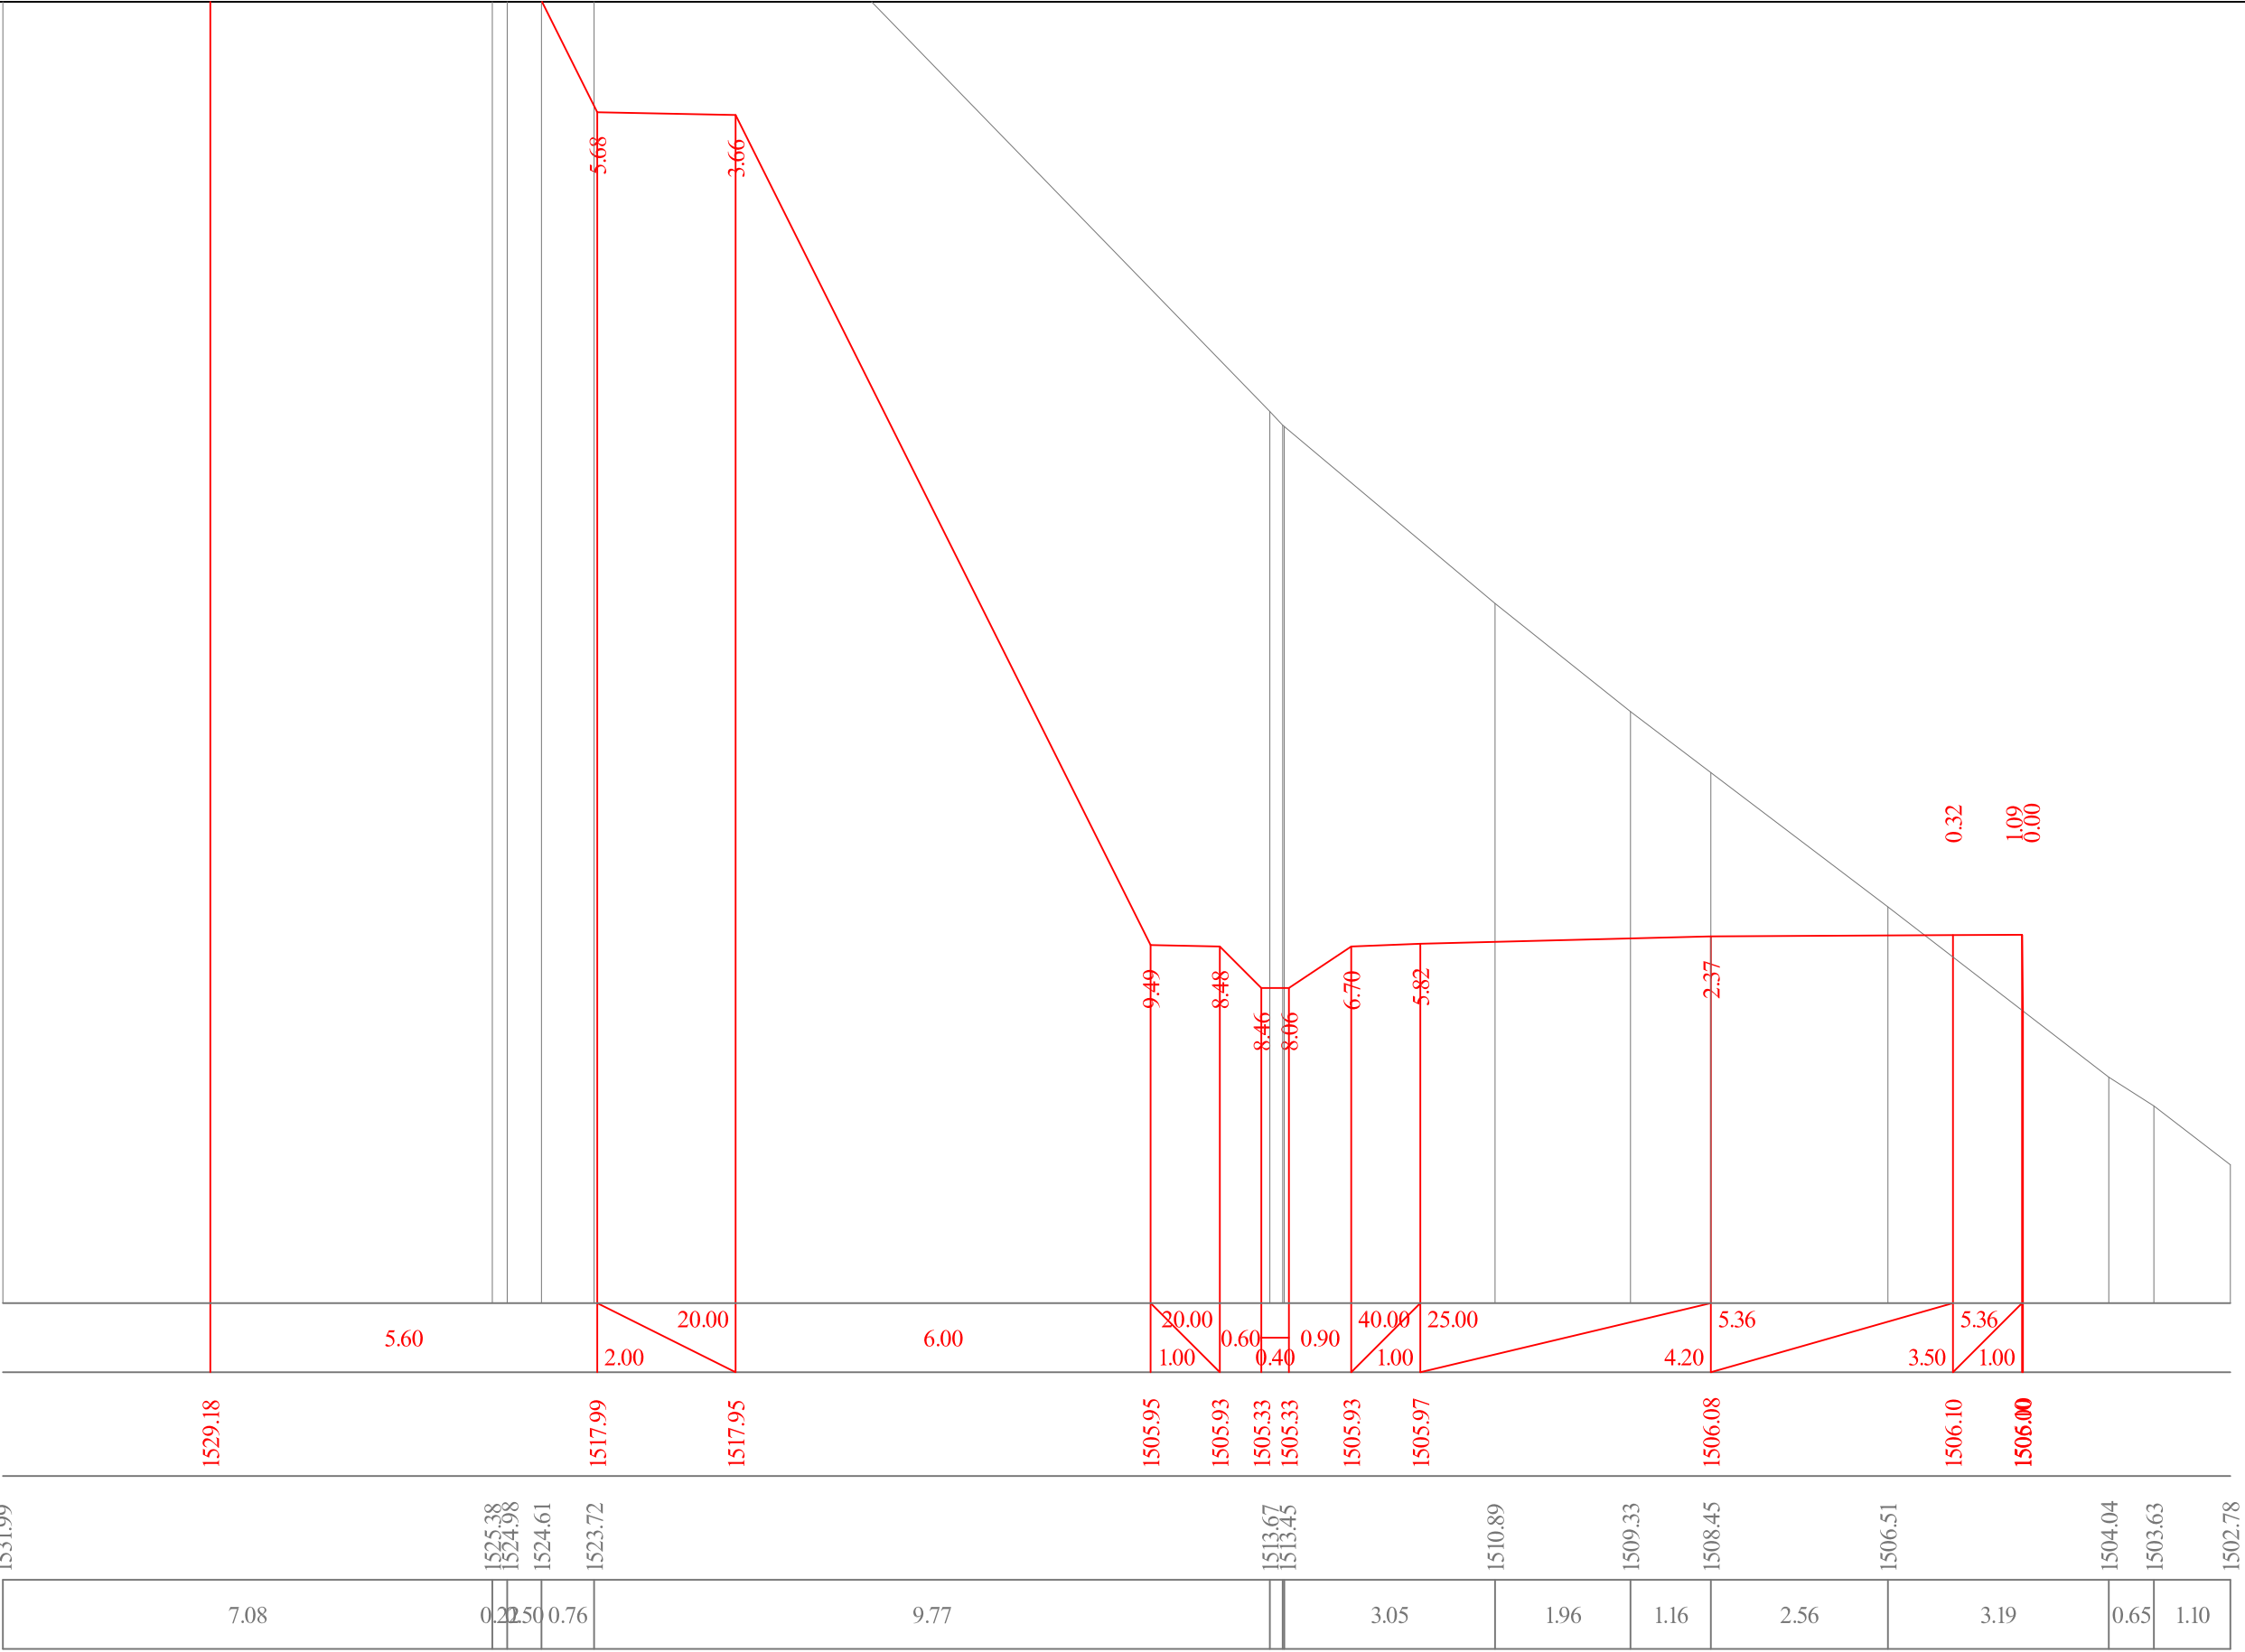

80+80

აგასთუმის შემოსავლი გზა კმ 7+075 - კმ 11+610	თარიღი :
	ივლისი, 2019.
მაშტაბი 1:100 განიშვი პროექტები პკ 80+80	ნახაზი:
	№53

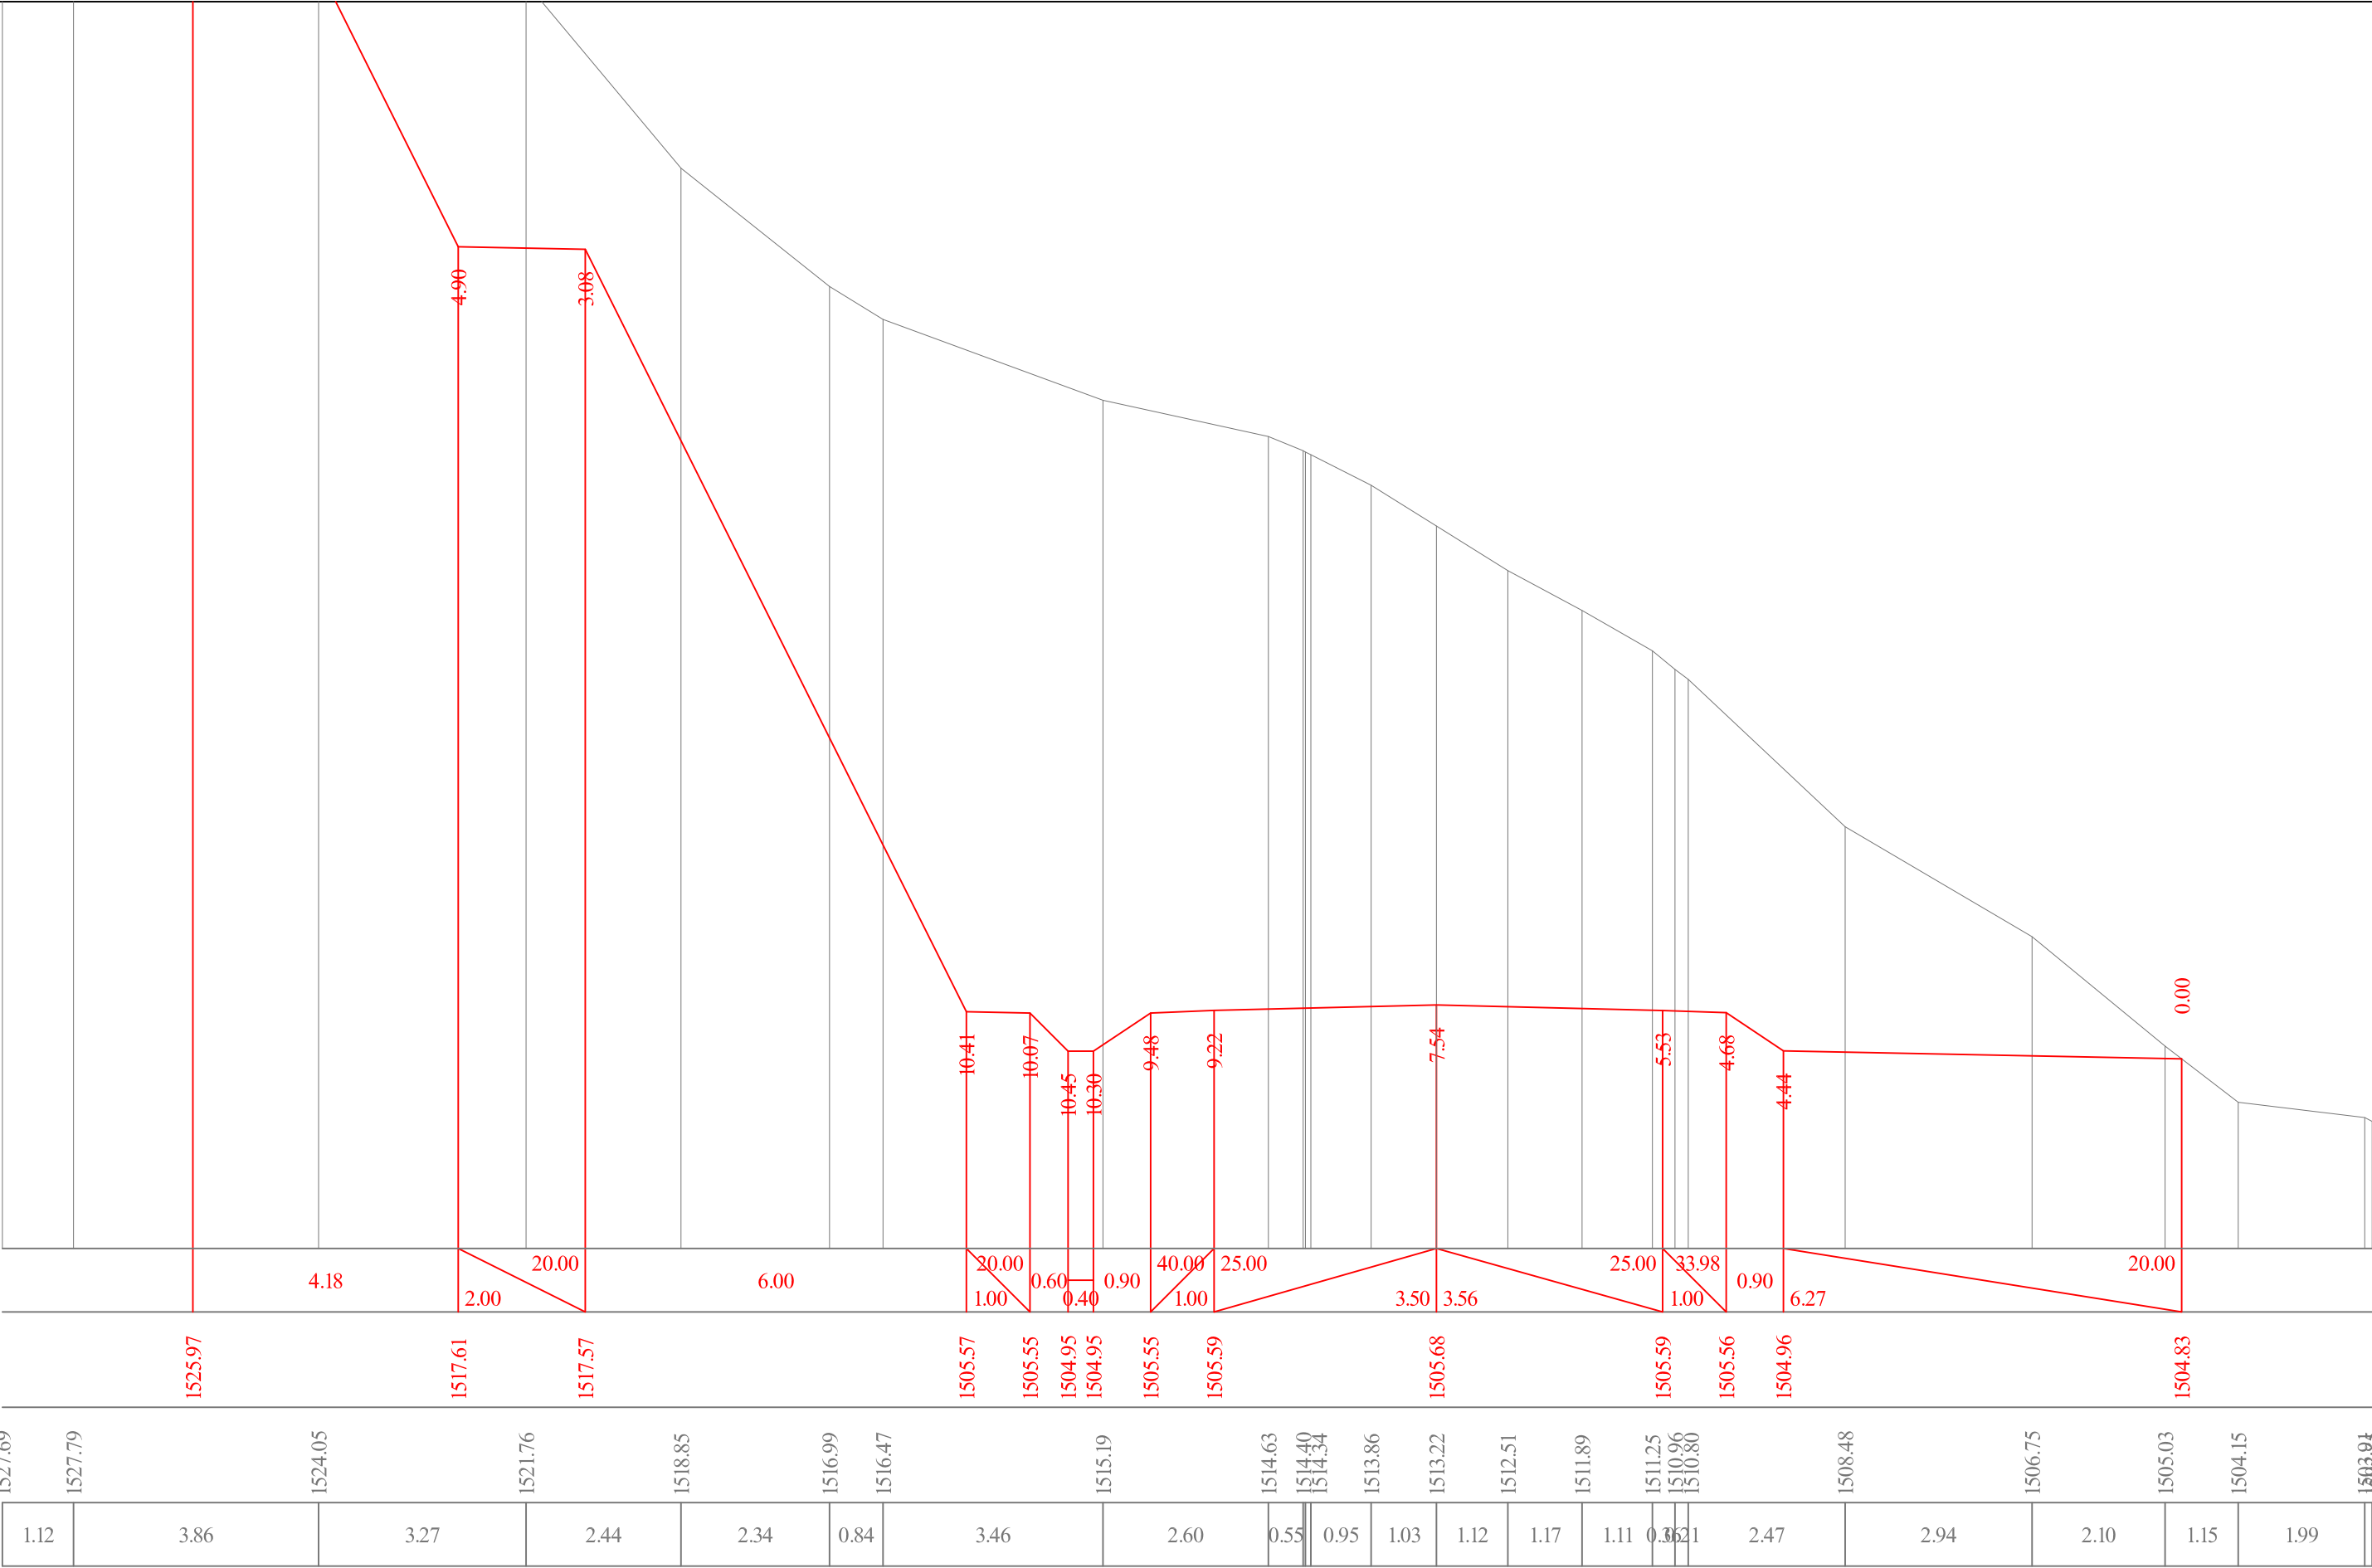

81+00

აგასთუმის შემოსავლელი გზა კმ 7+075 - კმ 11+610	თარიღი :
	ივლისი, 2019.
მაშტაბი 1:100 განვიხი პრეზენტაციის პკ 81+00	ნახაზი:
	№54

მასშტაბი 1:100

საპროექტო მონაცემები	ქანობი, მანძილი		6.20	20.00 1.00	0.60 0.40	0.90	8.41 1.00	3.50	8.41	3.96	25.00 1.00	40.00 1.00	0.90		
	ნიშნულები	1517.74		1505.34	1505.32	1504.72	1504.72	1505.32	1505.31	1505.28	1505.18	1505.14	1504.54	1504.53	
არსებული მონაცემები	ნიშნულები	1519.70	1518.71	1514.89	1513.54			1510.80		1509.41	1509.21	1508.59	1507.95	1505.54	1502.14
	მანძილები	1.32	6.66	2.33	4.18	2.11	0.30	0.74	0.85	3.05	4.26				

81+20

აგასთუმნის შემოსავლელი გზა კმ 7+075 - კმ 11+610	თარიღი :
	ივლისი, 2019.
მასშტაბი 1:100 განვიზი პროექტები პკ 81+20	ნახაზი:
	№55




აბასთუმნის შემოსავლელი გზა კმ 7+075 - კმ 11+610	თარიღი :
	ივლისი, 2019.
მასშტაბი 1:100 ბანოში პროექტები პკ 81+32	ნახაზი:
	№56

მასშტაბი 1:100

საპროექტო მონაცემები	ქანობი, მანძილი	5.43									
	ნიშნულები	1515.94	1505.07	1505.05	1504.45	1504.45	1505.05	1505.01	1504.88	1504.72	1504.68
არსებული მონაცემები	ნიშნულები	1519.00	1516.51	1510.66	1509.46	1507.08	1505.95	1503.85	1503.53	1503.05	1500.50
	მანძილები	2.31	6.96	1.63	3.33	1.60	2.97	0.48	0.68	4.26	


81+40

აგასთუმნის შემოსავლელი გზა კმ 7+075 - კმ 11+610	თარიღი :
	ივლისი, 2019.
მასშტაბი 1:100 განიშვი პროექტები პკ 81+40	ნახაზი:
	№57

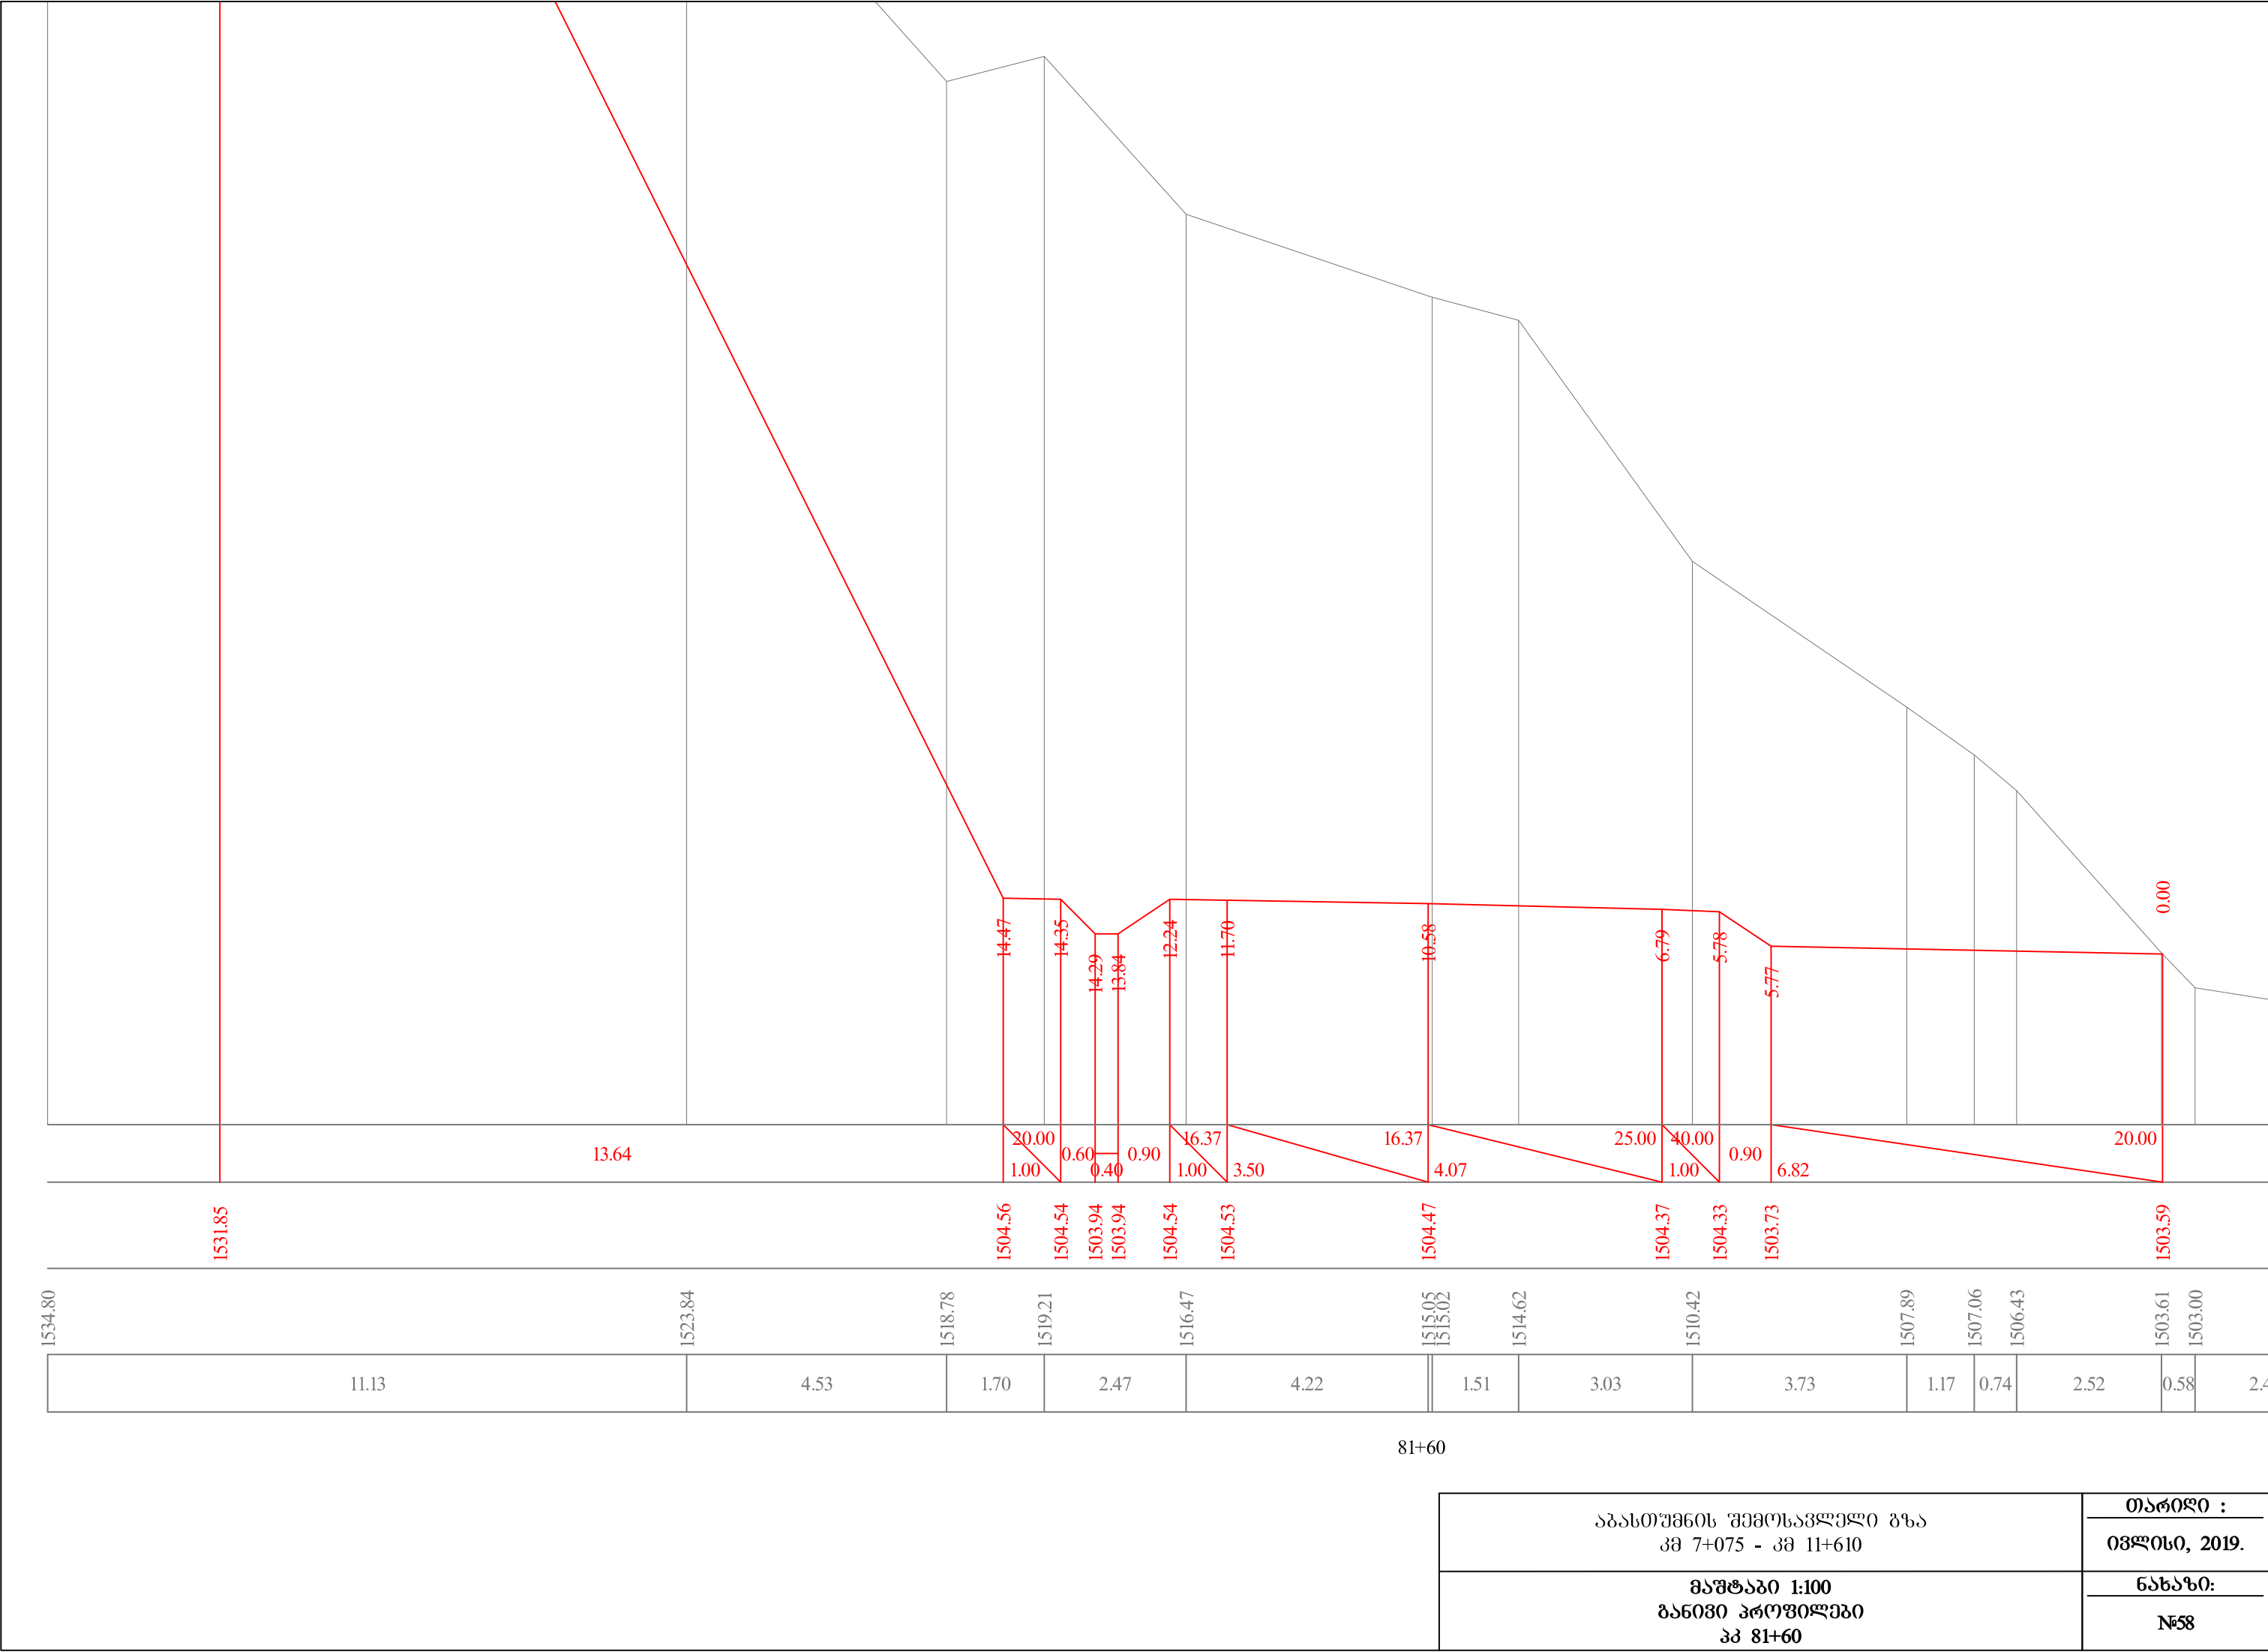


81+60

აგასთუმის შემოსავლი გზა კმ 7+075 - კმ 11+610	თარიღი :
	ივლისი, 2019.
მაშტაბი 1:100 განვიხილეთ პროექტები პკ 81+60	ნახაზი:
	№58

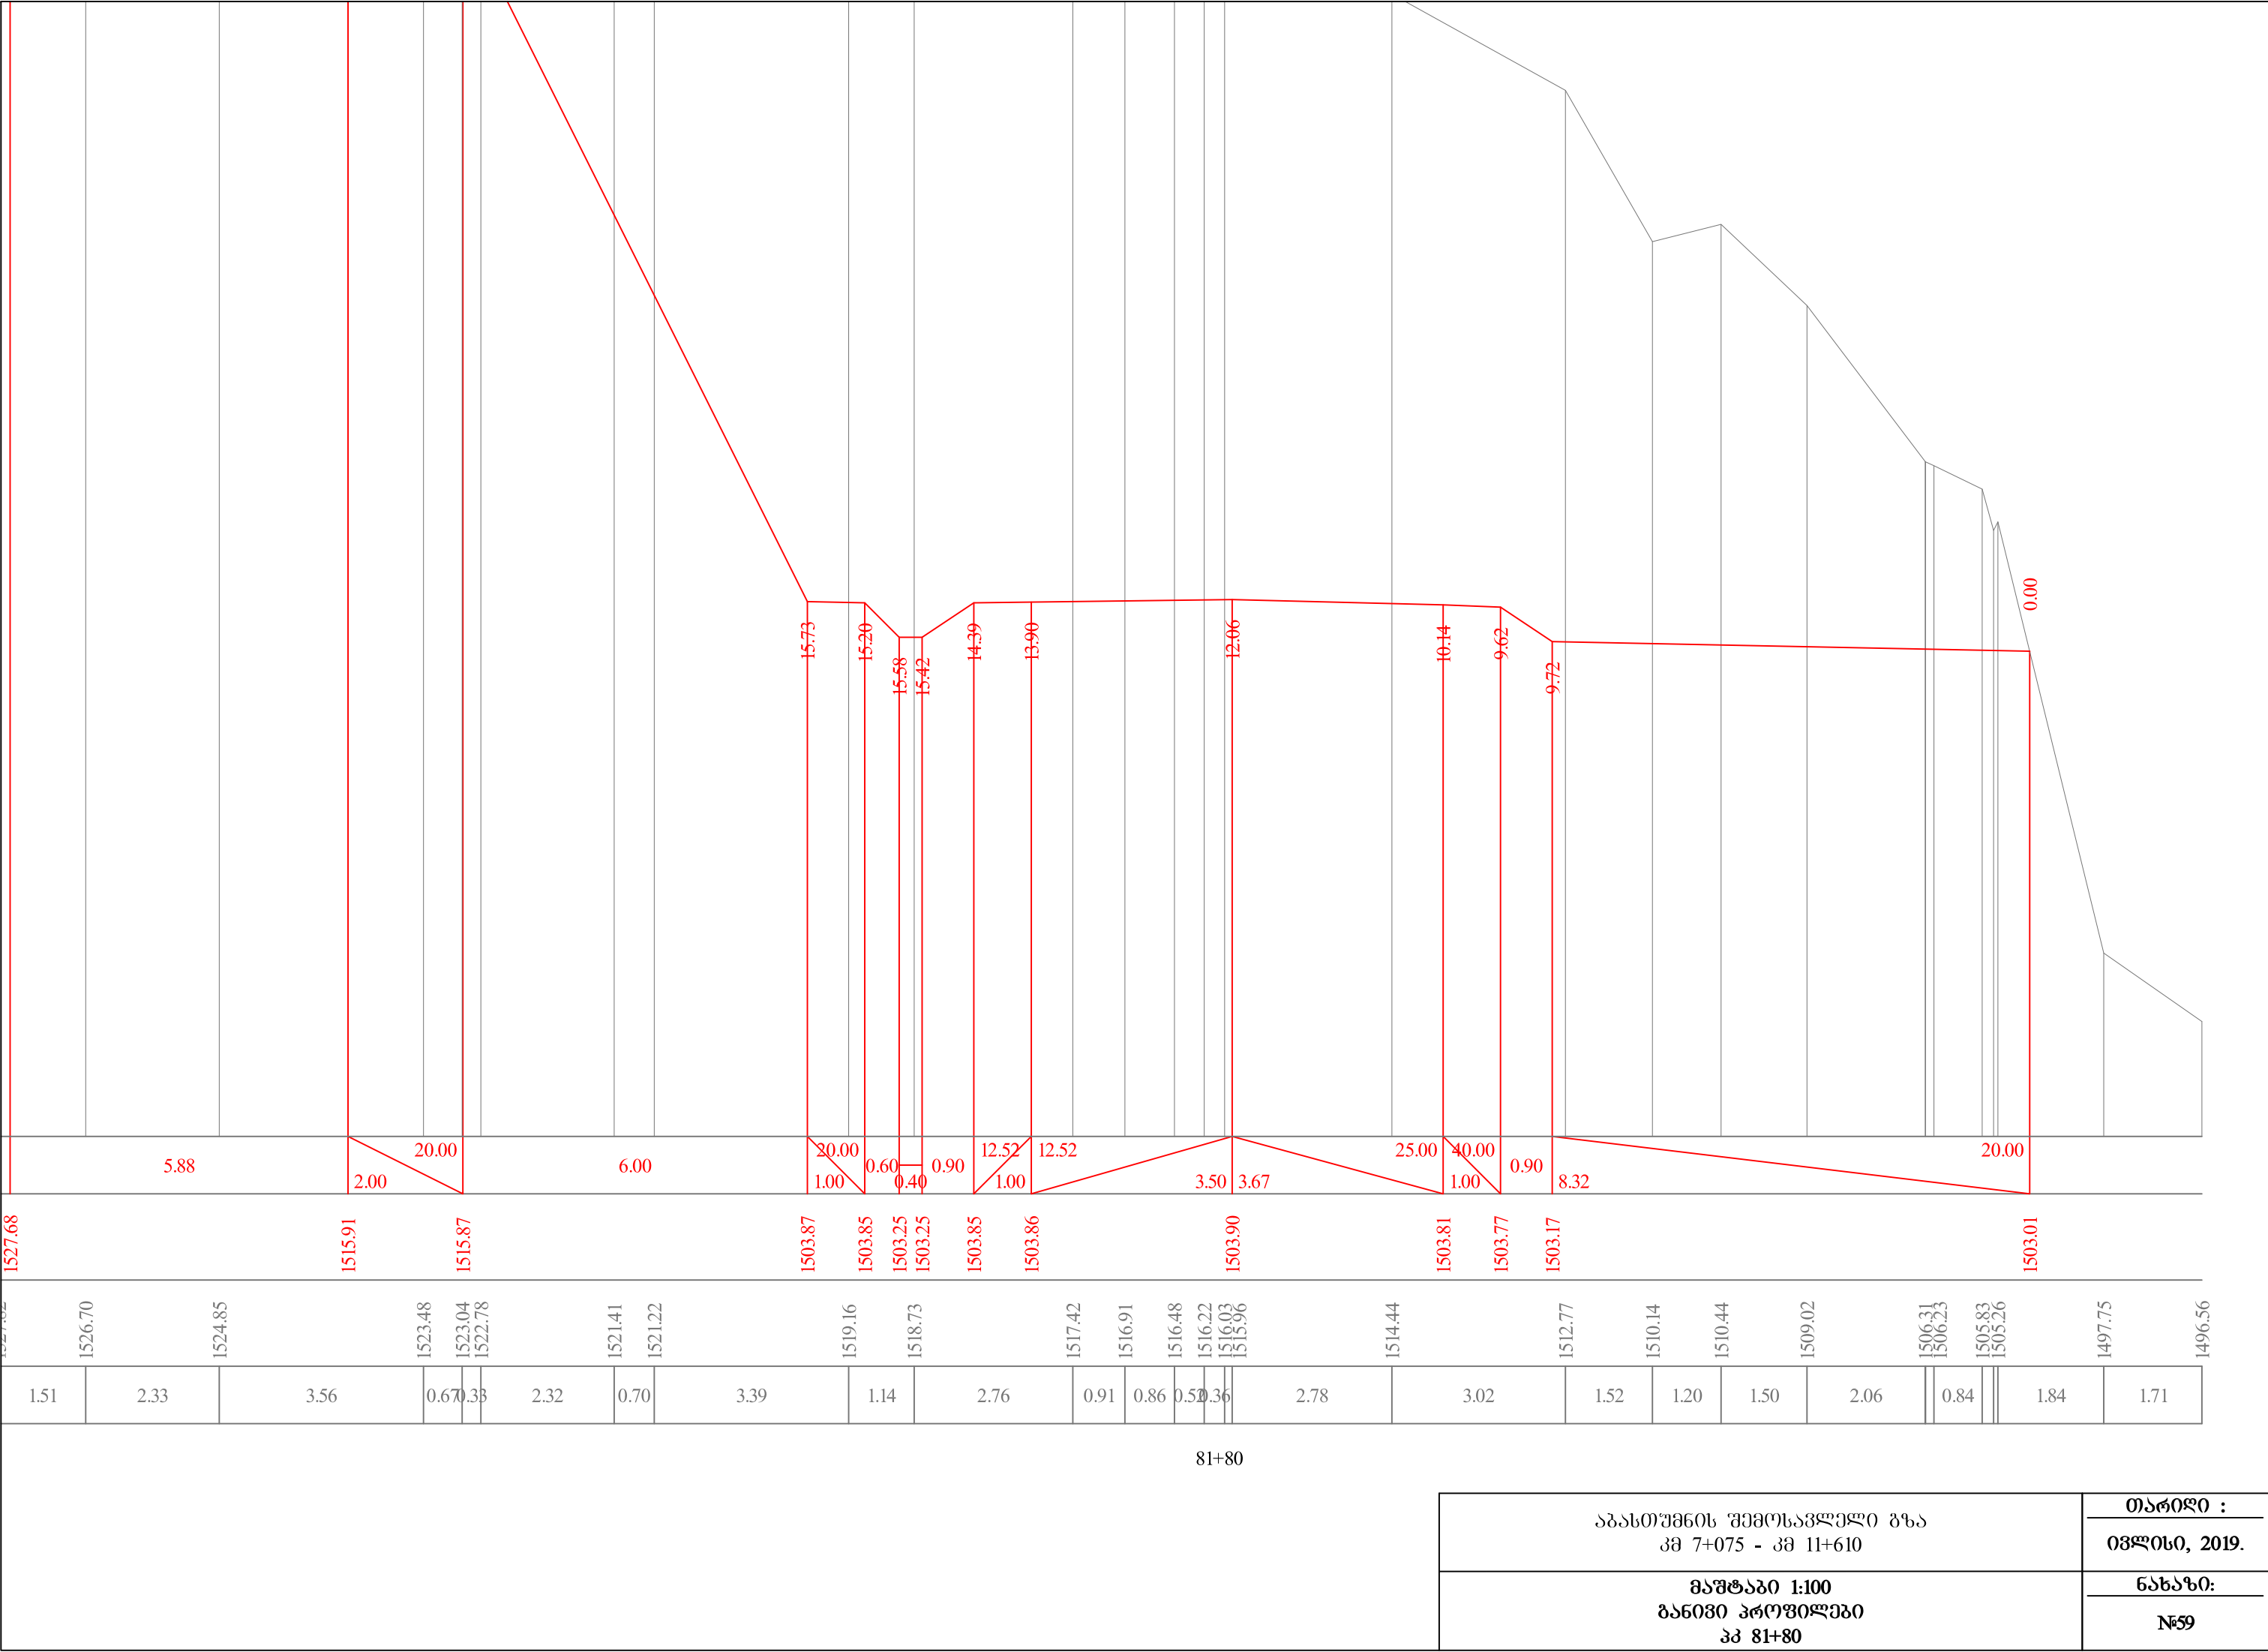


81+80

აგასთუმის შემოსავლელი გზა კმ 7+075 - კმ 11+610	თარიღი :
	ივლისი, 2019.
მაშტაბი 1:100 განვიხი პროექტები პკ 81+80	ნახაზი:
	№59

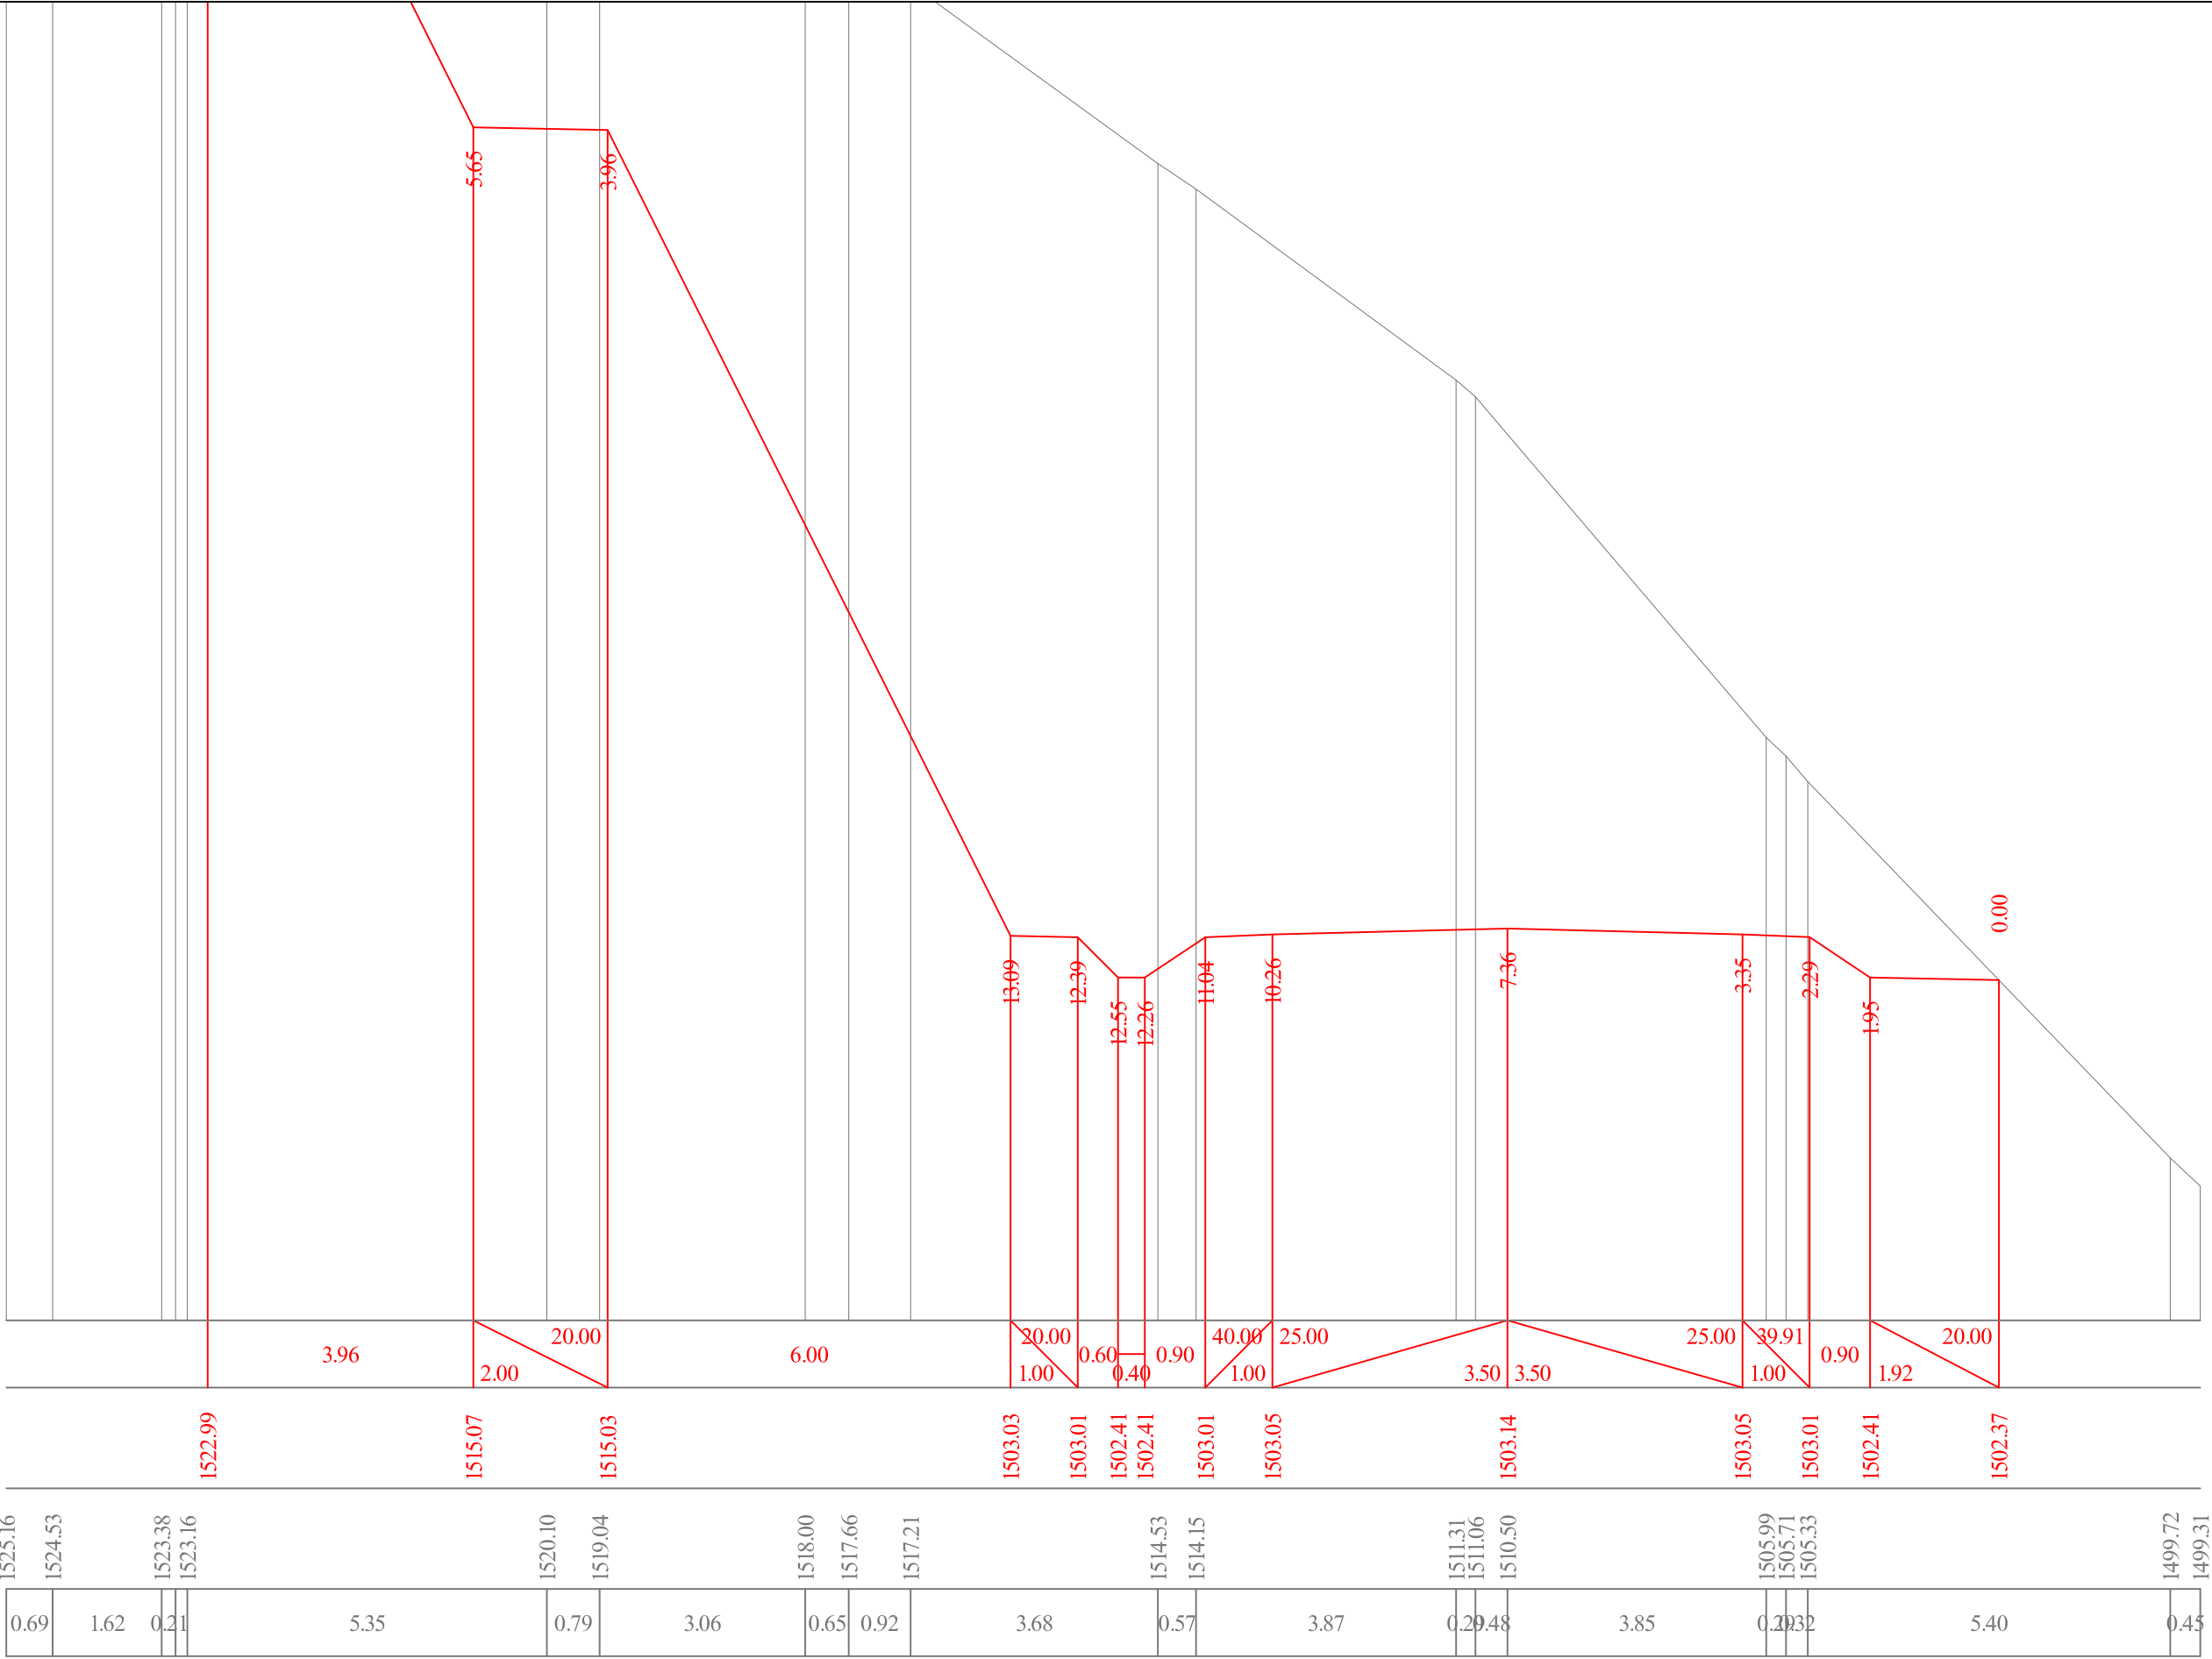

82+00

აგასთუმის შემოსავლი გზა კმ 7+075 - კმ 11+610	თარიღი :
	ივლისი, 2019.
მაშტაბი 1:100 განიშვი პროექტი პკ 82+00	ნახაზი:
	№60

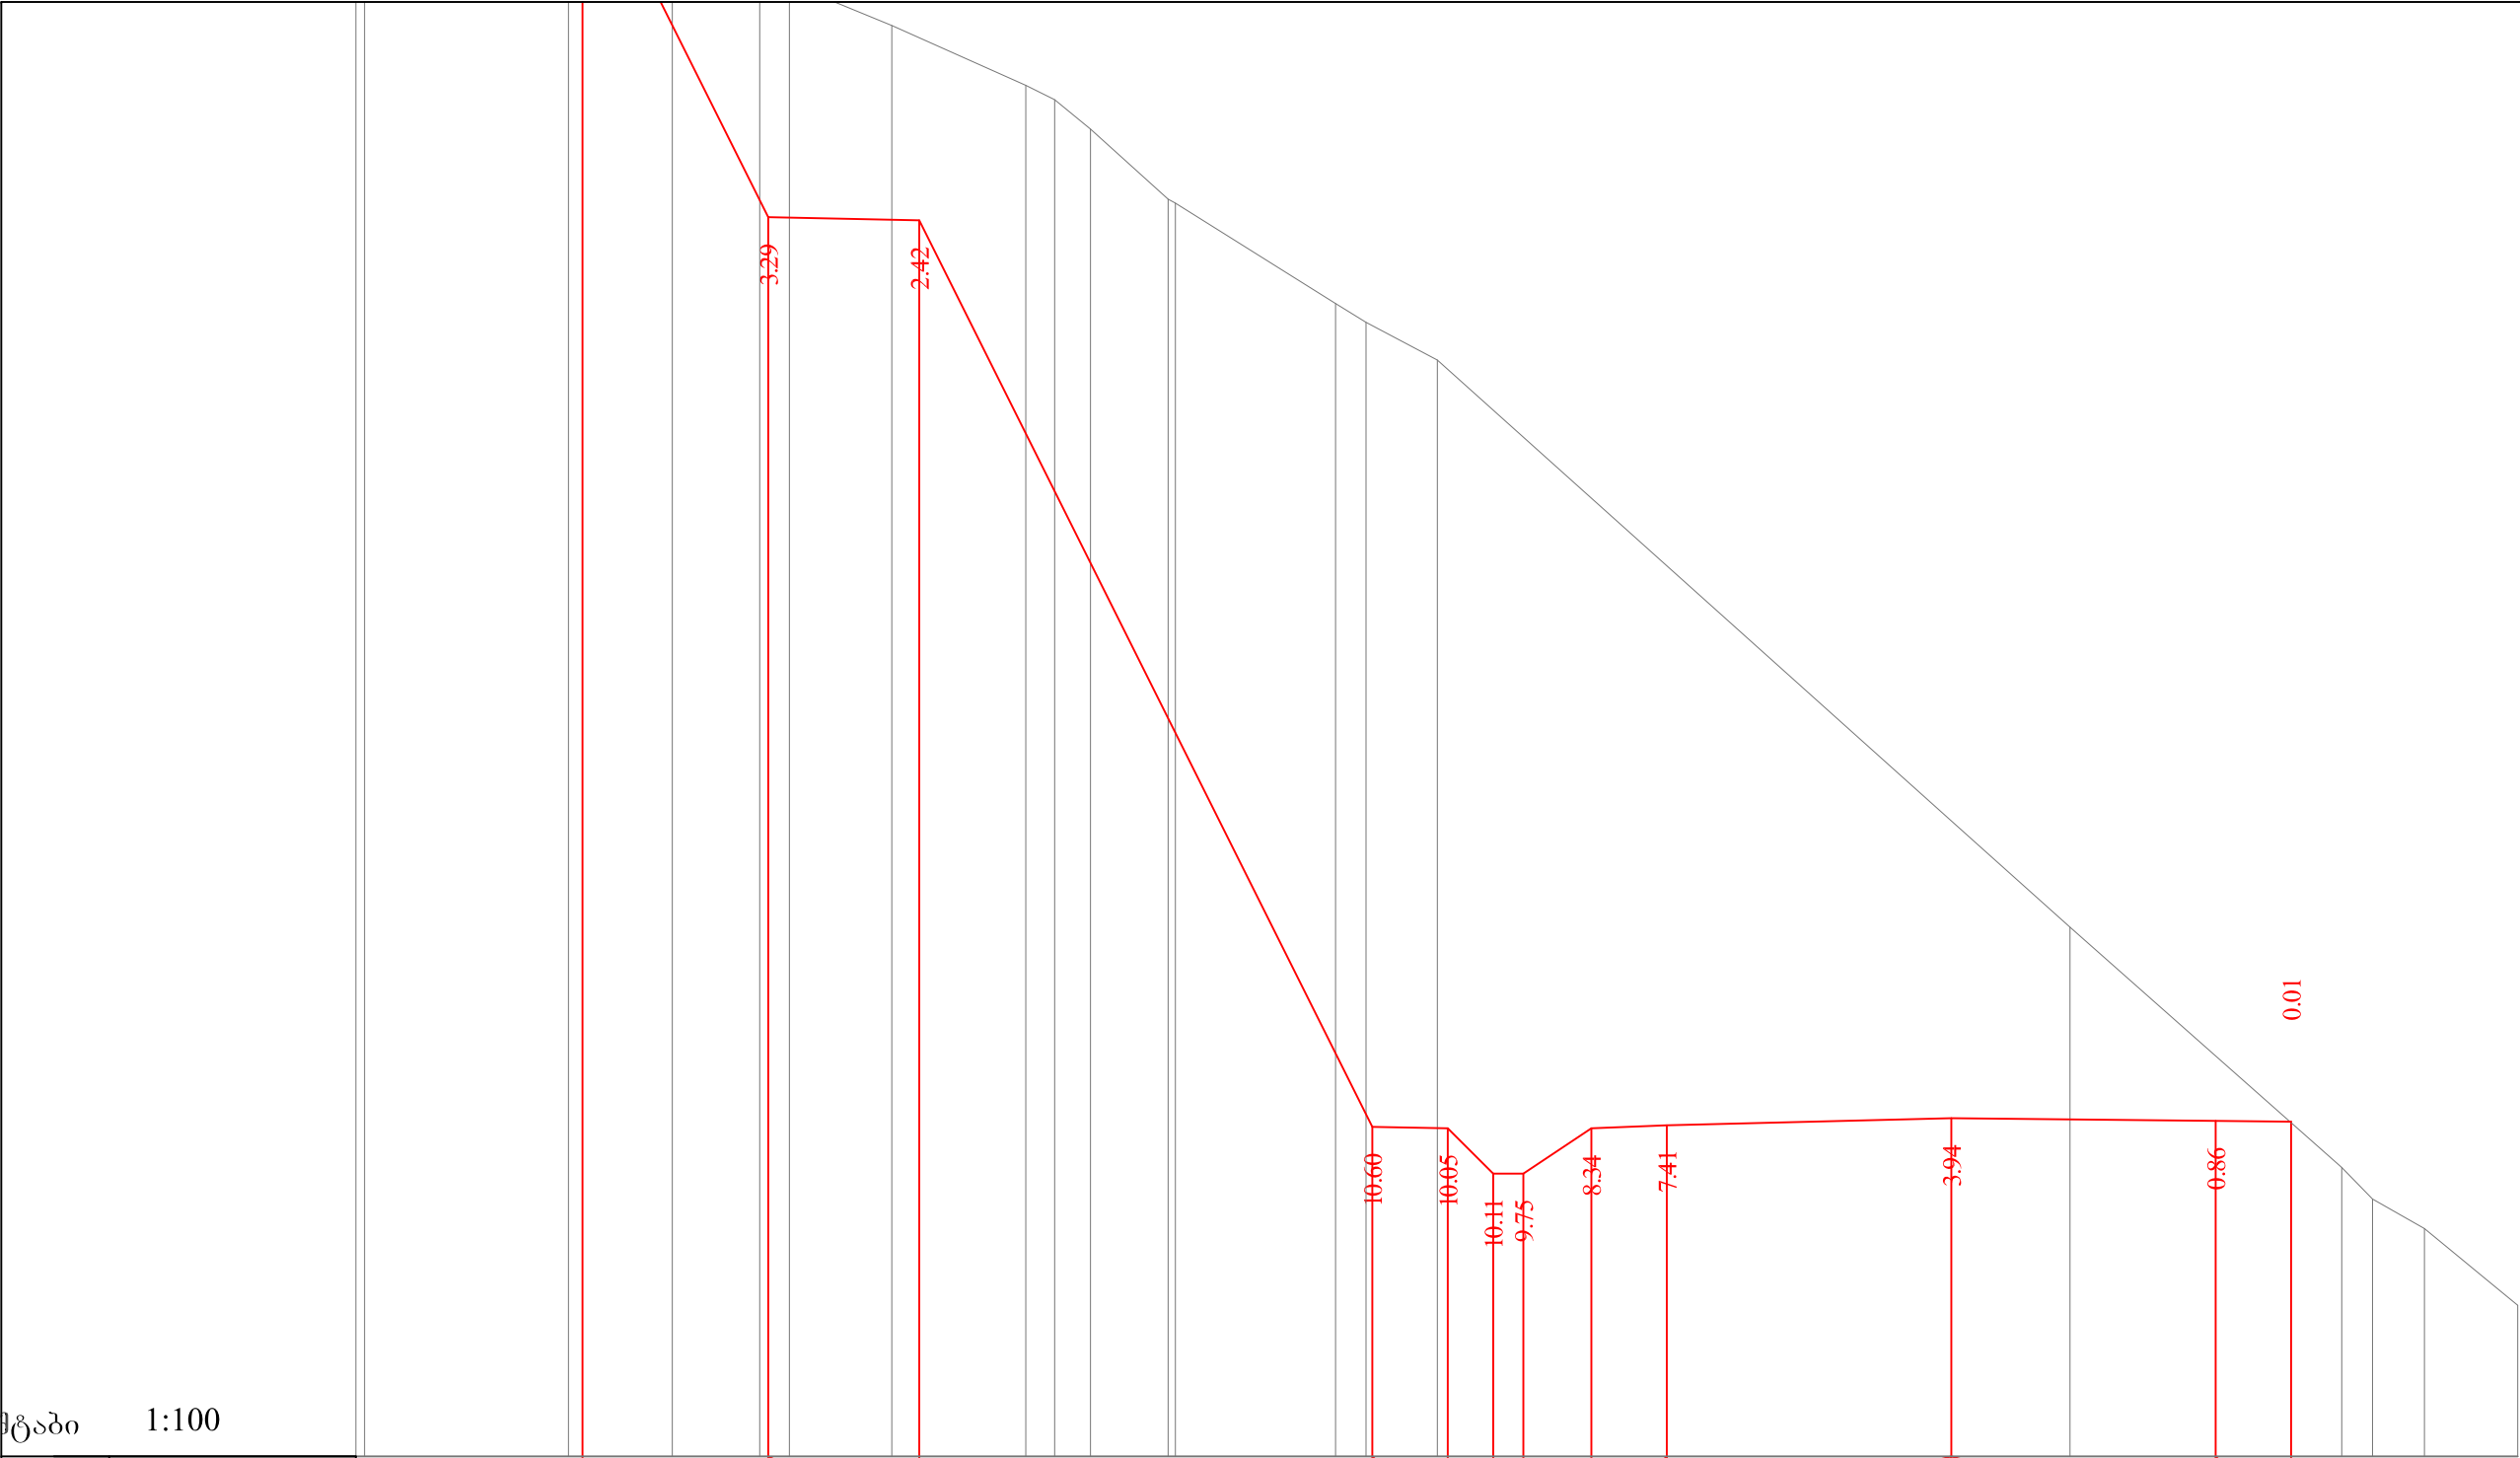


ოპერაციები	ქანობი, მანძილი	
------------	-----------------	--	--	

82+20

აგასთუმნის შემოსავლელი გზა კმ 7+075 - კმ 11+610	თარიღი :
	ივლისი, 2019.
მასშტაბი 1:100 განვიხი პროექტები პკ 82+20	ნახაზი:
	№61

მასშტაბი 1:100

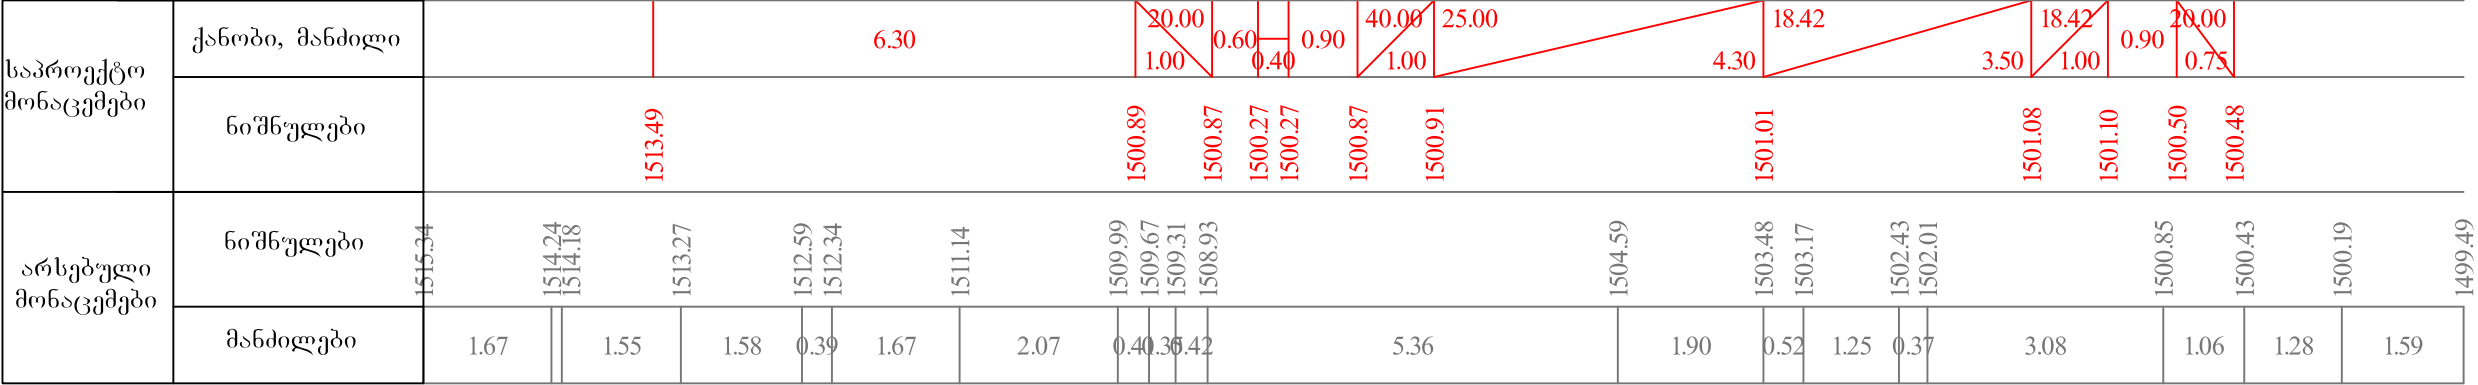

82+40


აგასთუმნის შემოსავლელი გზა კმ 7+075 - კმ 11+610	თარიღი :
	ივლისი, 2019.
მასშტაბი 1:100 განვიხი პრეზიუმები პკ 82+40	ნახაზი:
	№62

მასშტაბი 1:100

საპროექტო მონაცემები	ქანობი, მანძილი	
-------------------------	-----------------	--	--	


82+60

აბასთუმნის შემოსავლელი გზა კმ 7+075 - კმ 11+610	თარიღი :
	ივლისი, 2019.
მასშტაბი 1:100 განიშვი პროექტები პკ 82+60	ნახაზი:
	№63

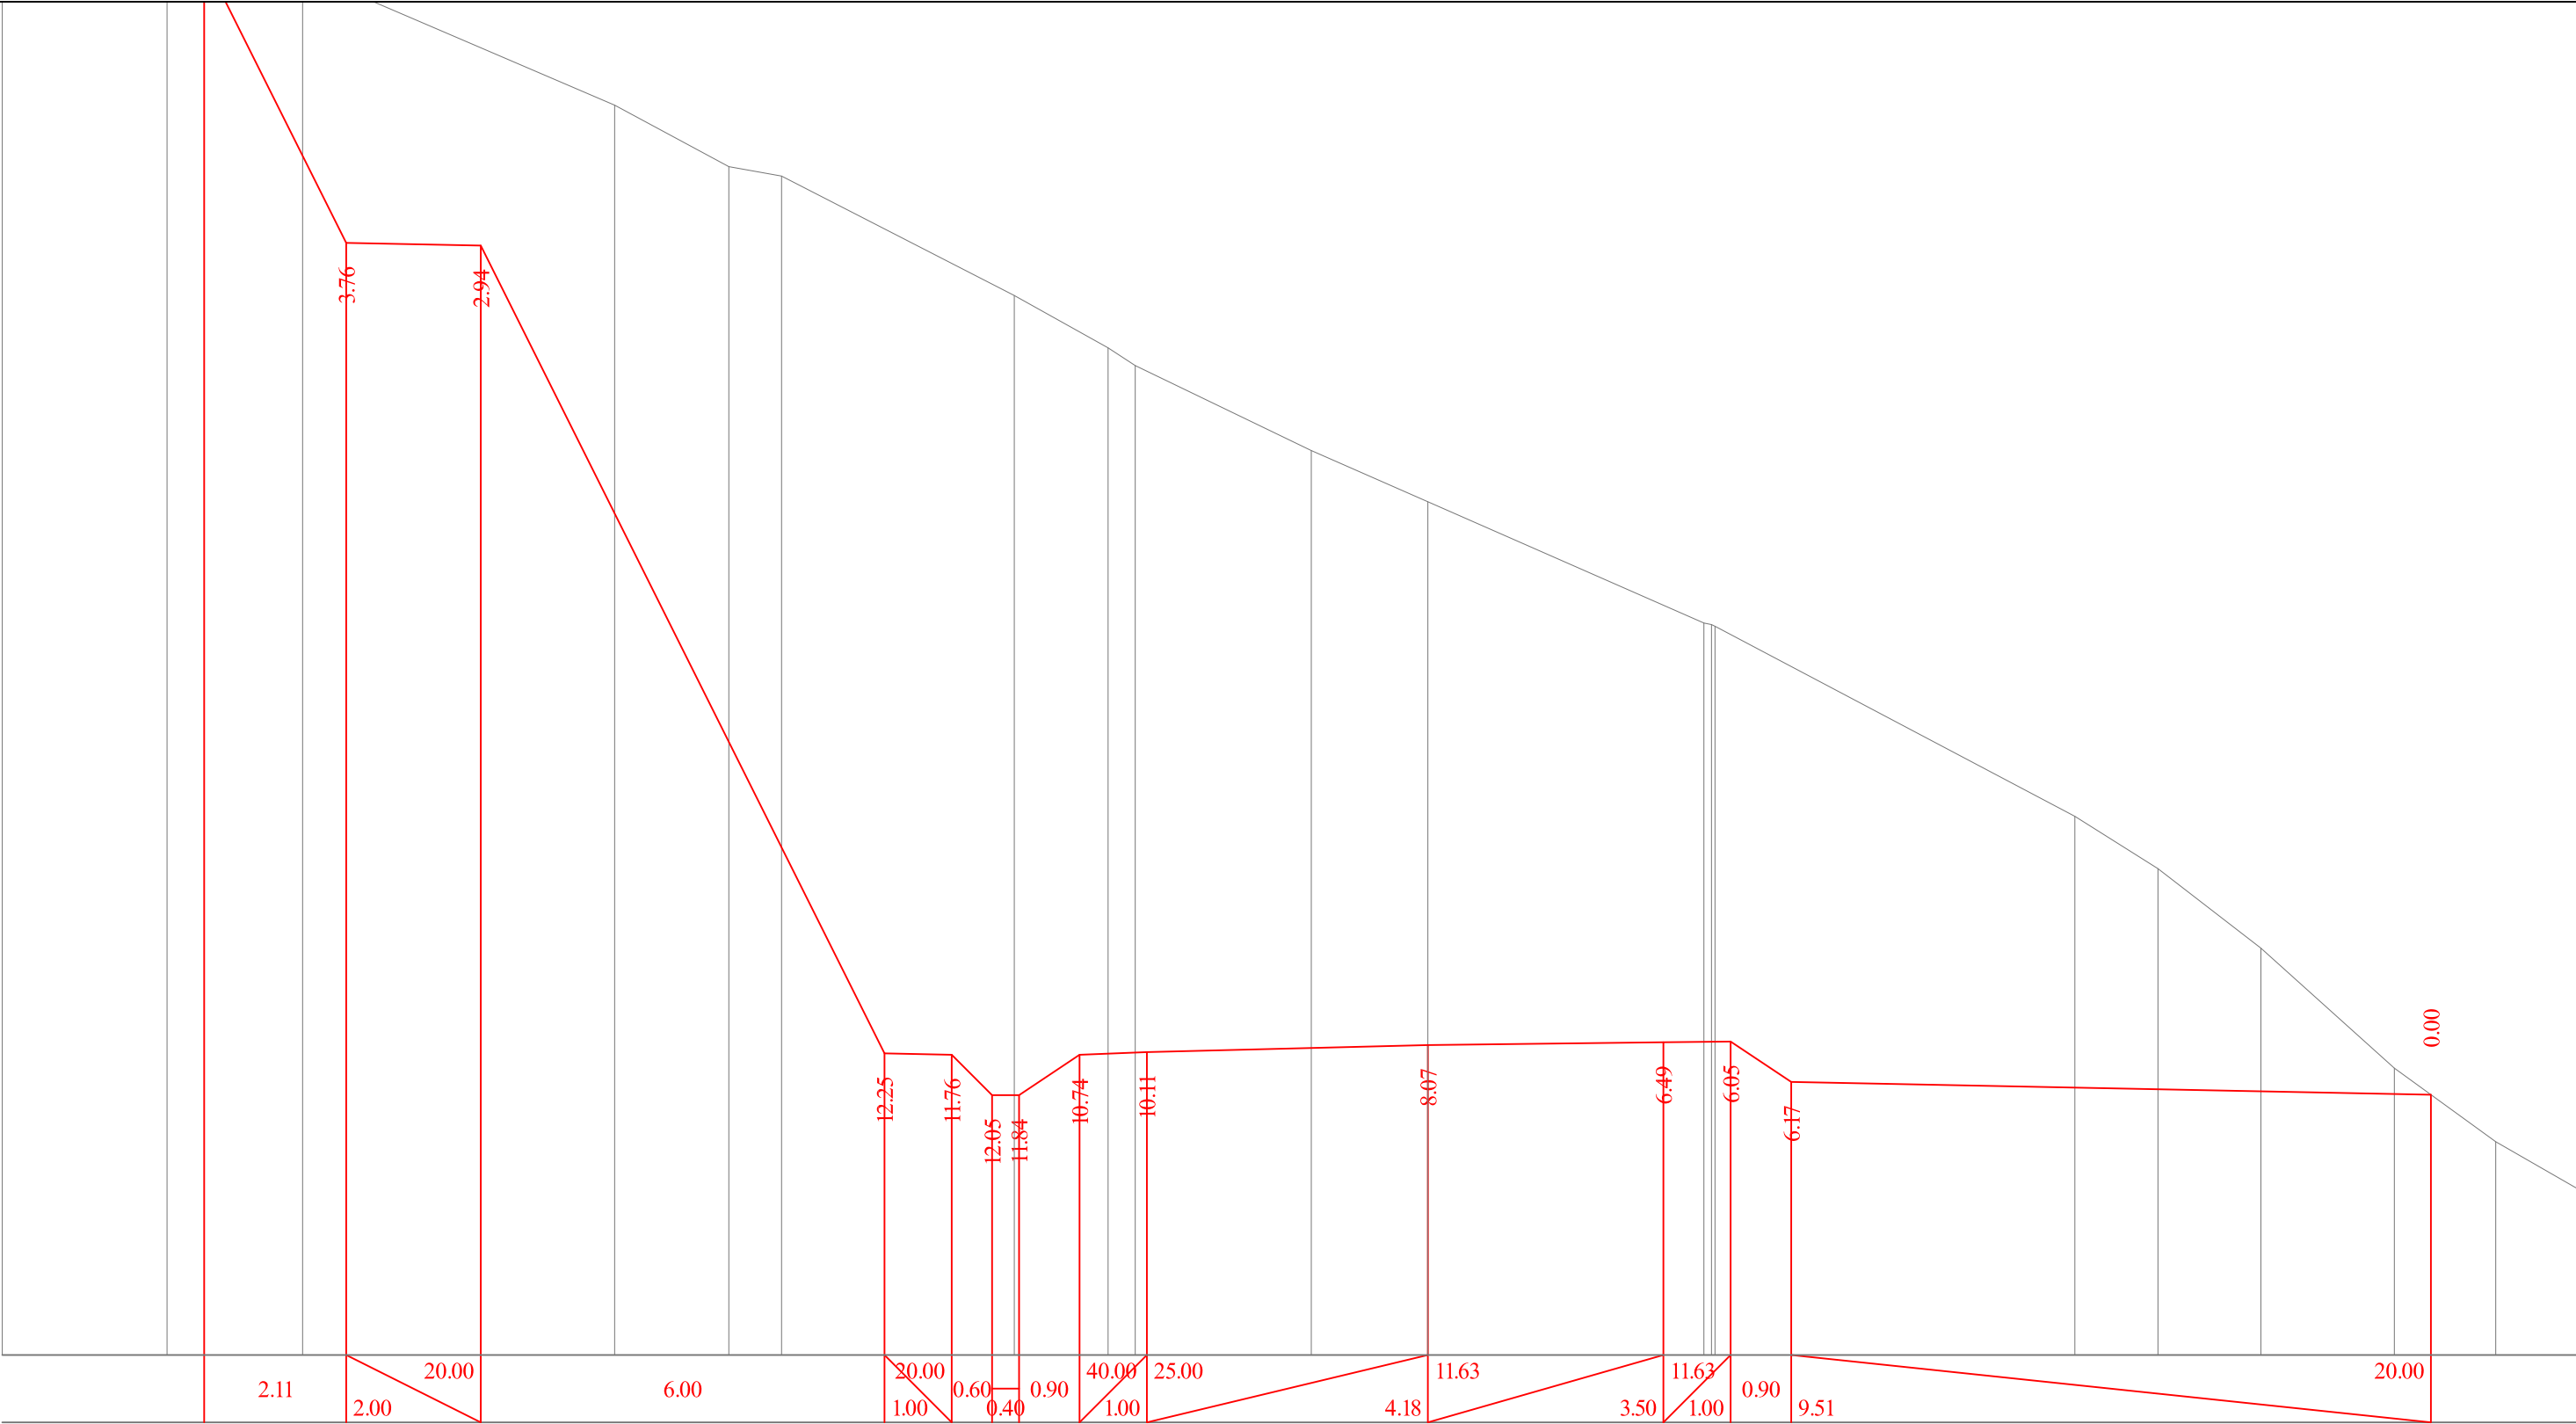


1515.32	1514.62	1514.37	1512.38	1511.47	1511.32	1509.55	1508.77	1508.51	1507.25	1506.49	1504.69	1504.64	1501.81	1501.04	1499.86	1498.07	1496.98
2.45	2.02	4.64	1.70	0.78	3.46	1.39	0.40	2.62	1.73	4.10	5.35	1.23	1.53	1.98	1.51	2.04	
1514.55	1510.33	1510.29	1498.29	1498.27	1497.67	1497.67	1498.27	1498.31	1498.42	1498.46	1498.47	1497.87	1497.68				

აგასთუმის შემოსავლი გზა კმ 7+075 - კმ 11+610	თარიღი :
	ივლისი, 2019.
მაშტაბი 1:100 განვიხი პრეზენტაცი პკ 82+80	ნახაზი:
	№64

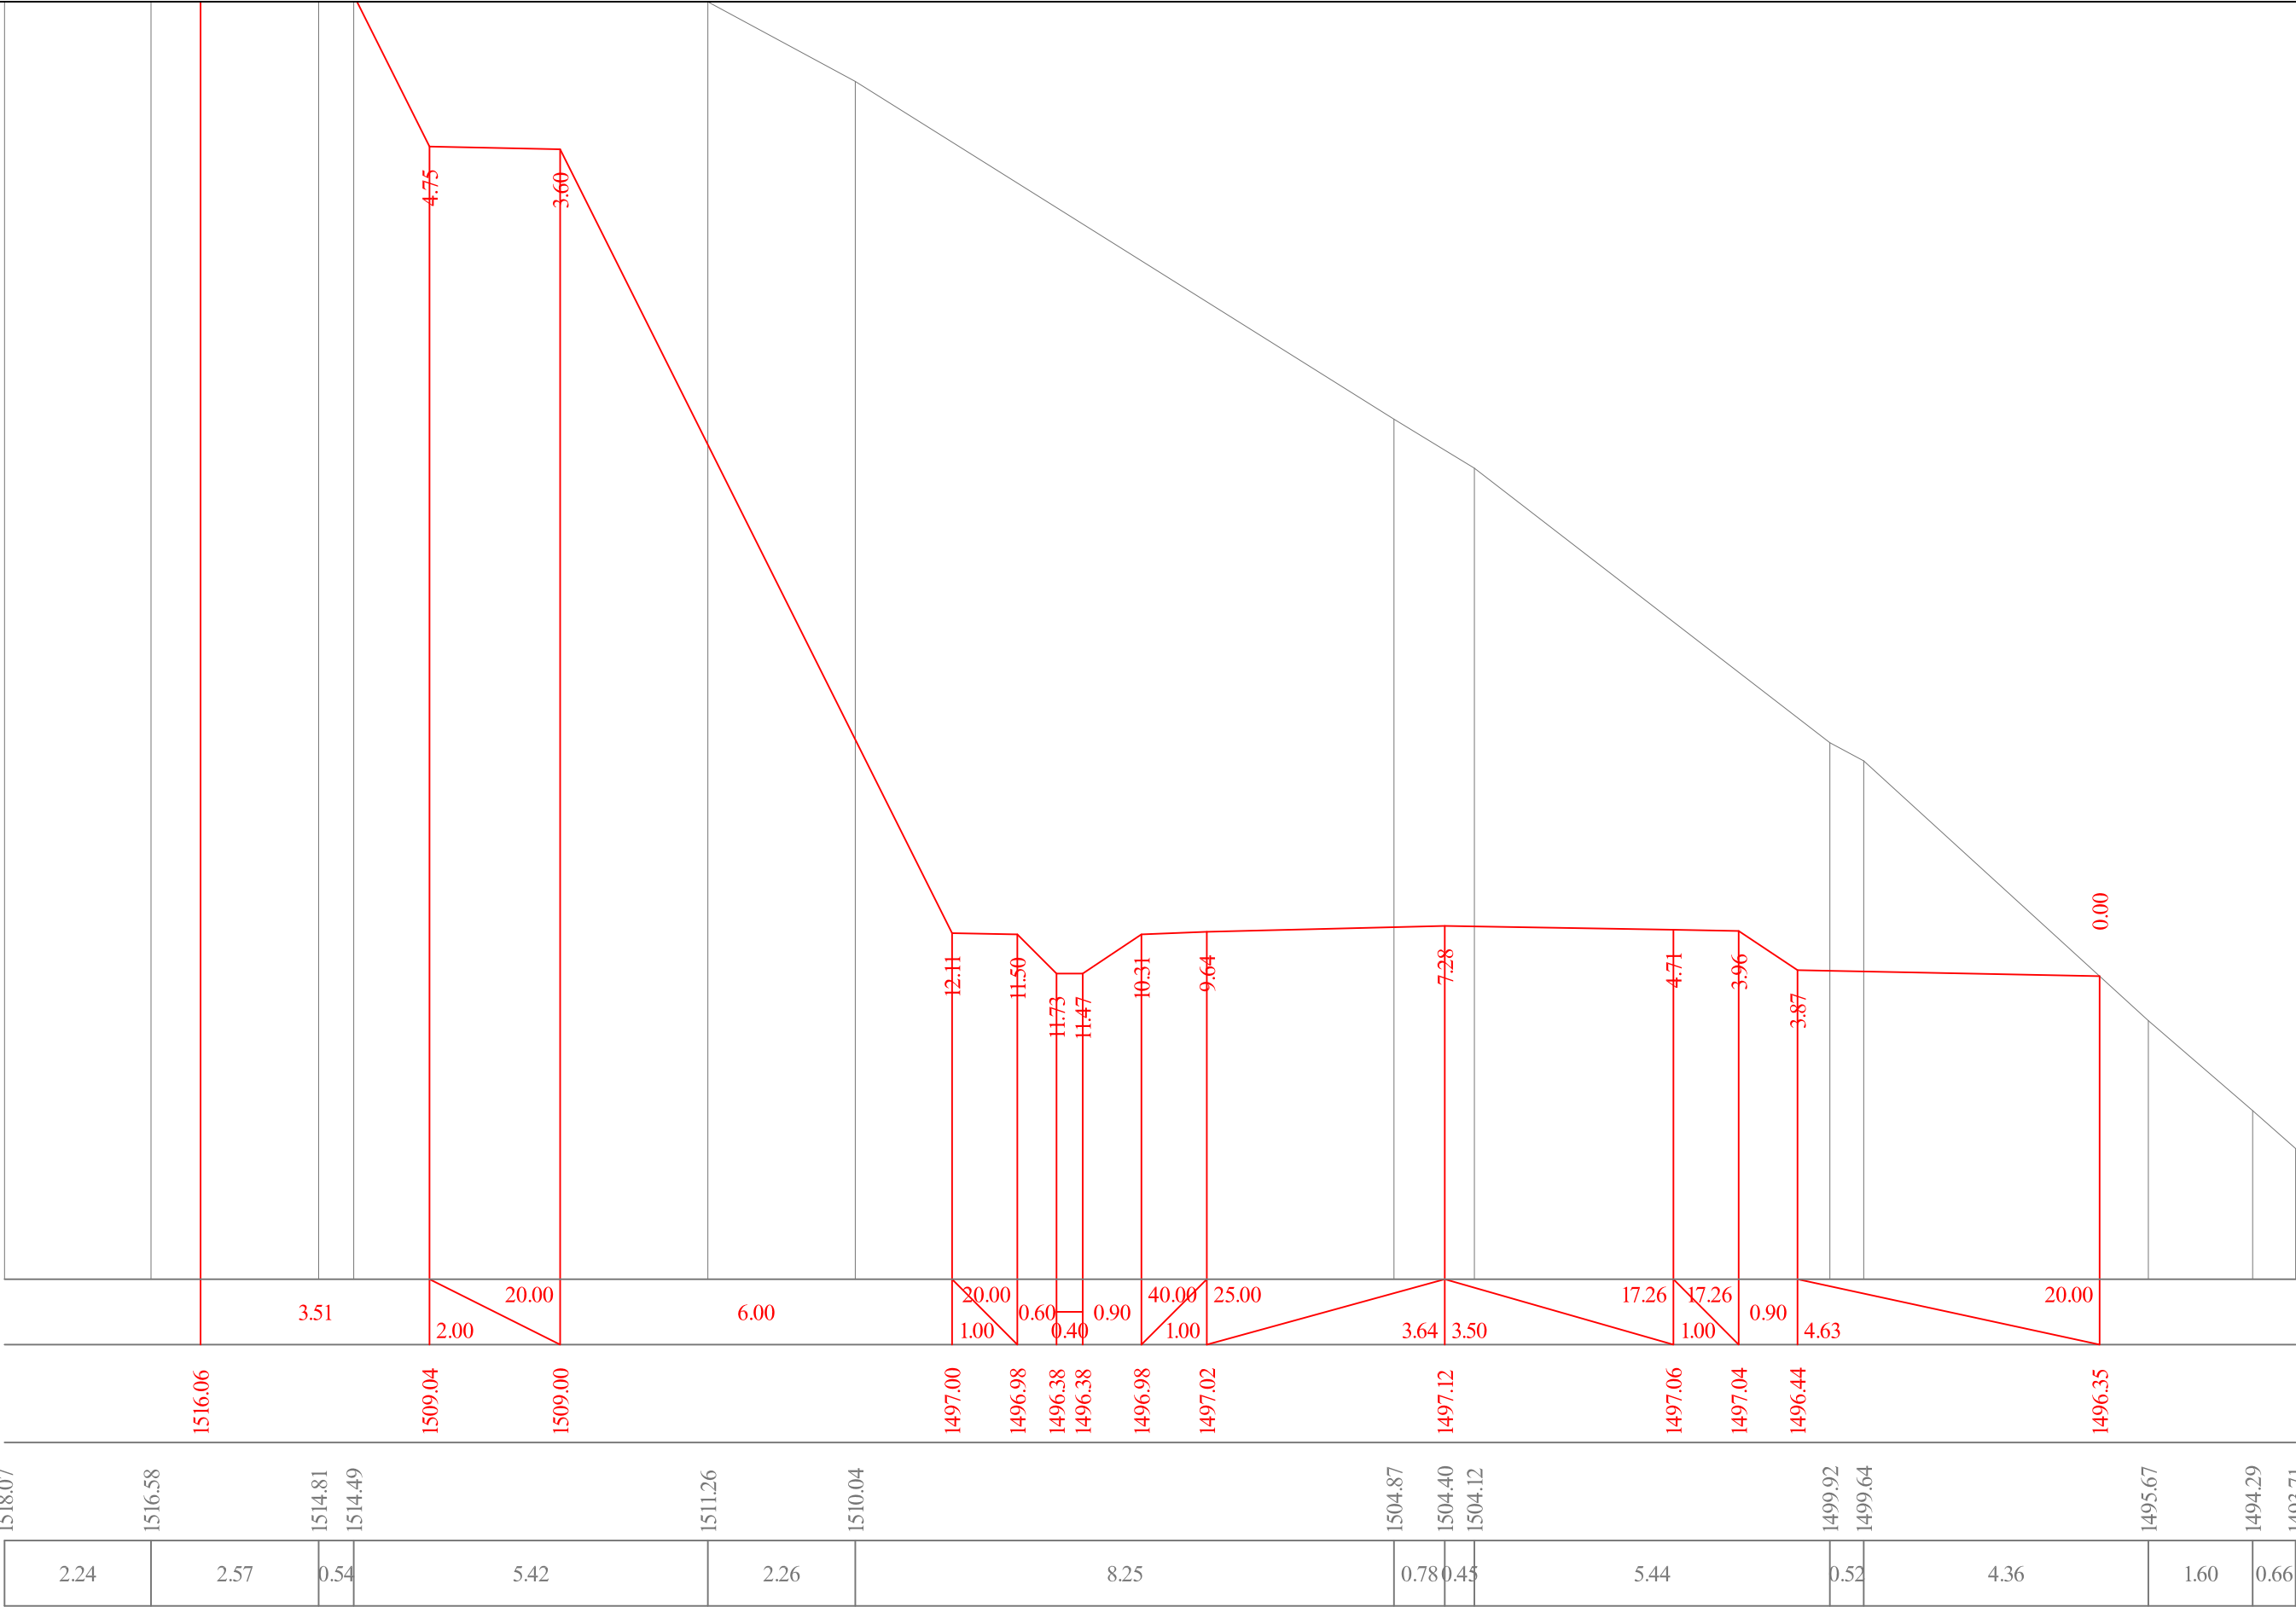


83+00

აგასთუმის რაიონის მუნიციპალიტეტის გზა კმ 7+075 - კმ 11+610	თარიღი :
	ივლისი, 2019.
მასშტაბი 1:100 განვიხილეთ პროექტები პკ 83+00	ნახაზი:
	№65

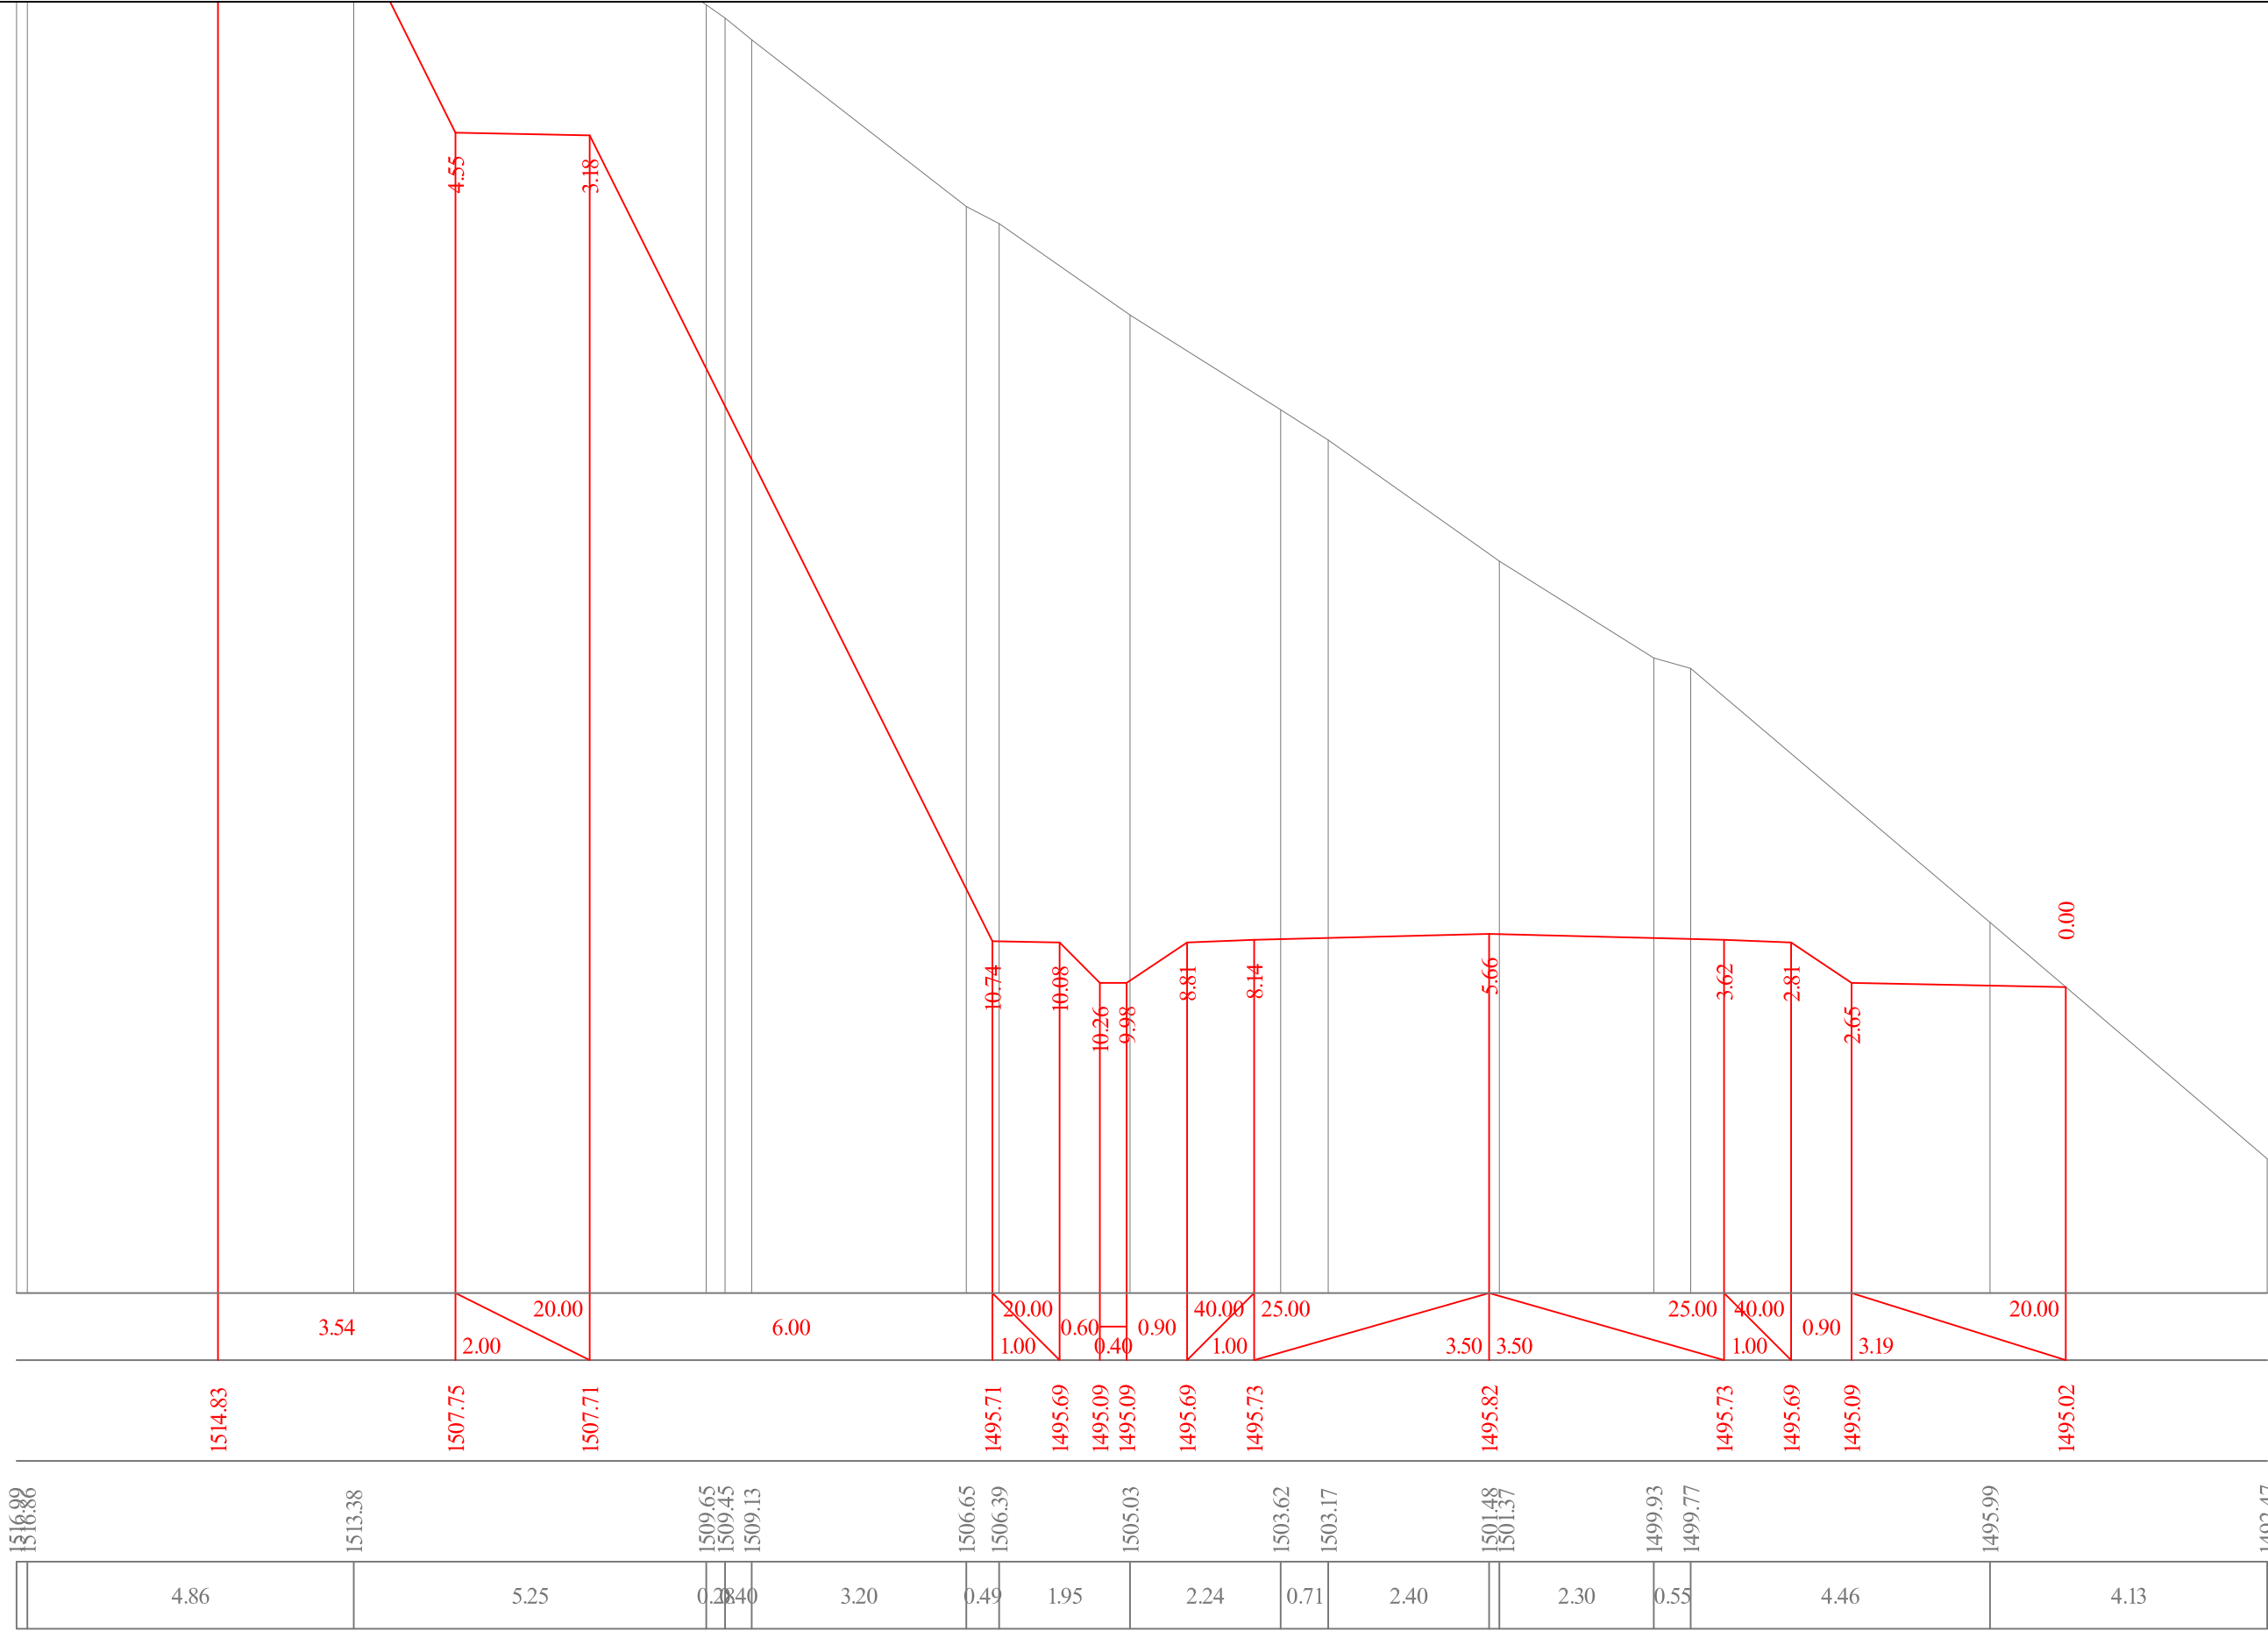

83+20

აგასთუმის რაიონის მუნიციპალიტეტის სოფ. ჭაბუკი კმ 7+075 - კმ 11+610	თარიღი :
	08.05.2019.
მასშტაბი 1:100 განვიხილეთ პროექტი პმ 83+20	ნახაზი:
	№66

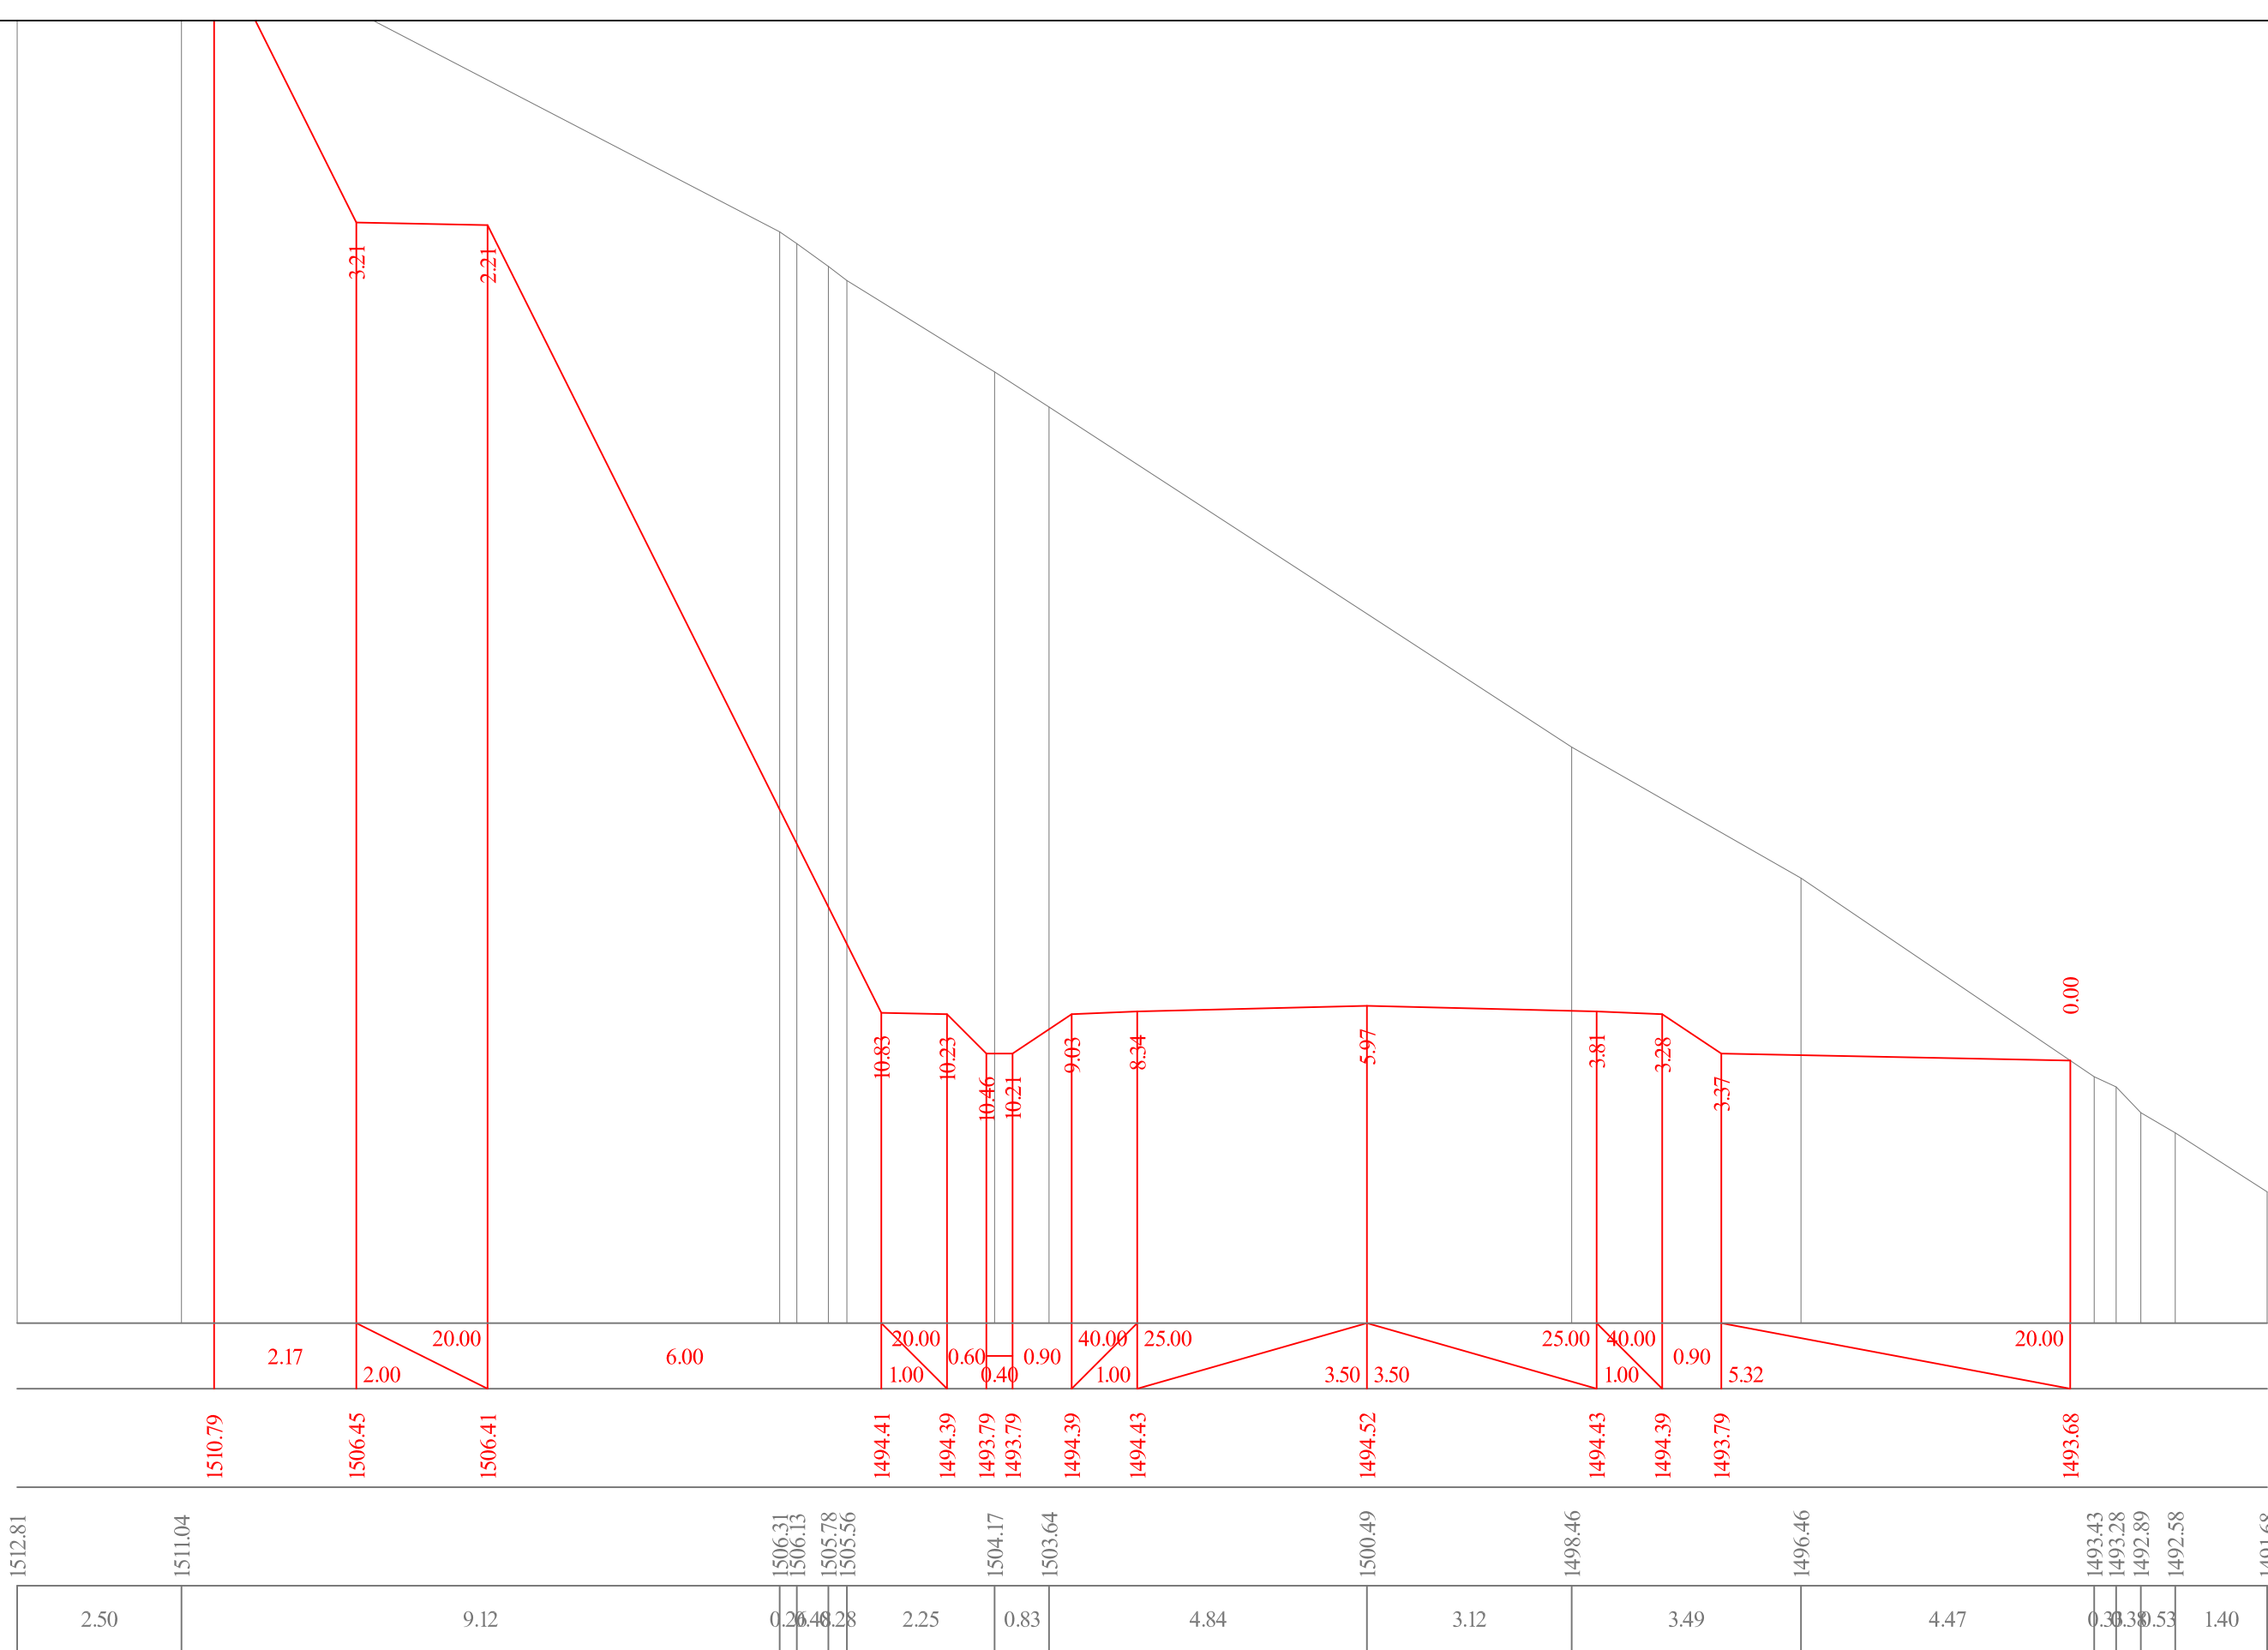

83+40


აგასთუმის შემოსავლელი გზა კმ 7+075 - კმ 11+610	თარიღი :
	ივლისი, 2019.
მაშტაბი 1:100 განიშვი პროექტები პკ 83+40	ნახაზი:
	№67

მასშტაბი 1:100

საპროექტო მონაცემები	ქანობი, მანძილი	4.99											
	ნიშნულები	1503.08	1493.11	1493.09	1492.49	1492.49	1493.09	1493.13	1493.22	1493.13	1493.89	1488.97	
არსებული მონაცემები	ნიშნულები	1505.35	1503.80	1502.41	1499.93			1496.18	1495.03	1494.33	1493.81	1491.35	1489.53
	მანძილები	2.19	1.56	3.33	5.82		1.69	0.79	0.60	3.15	2.88	0.89	

83+60

აგასთუმნის შემოსავლელი გზა კმ 7+075 - კმ 11+610	თარიღი :
	ივლისი, 2019.
მასშტაბი 1:100 ბანოში პროექტები პკ 83+60	ნახაზი:
	№68

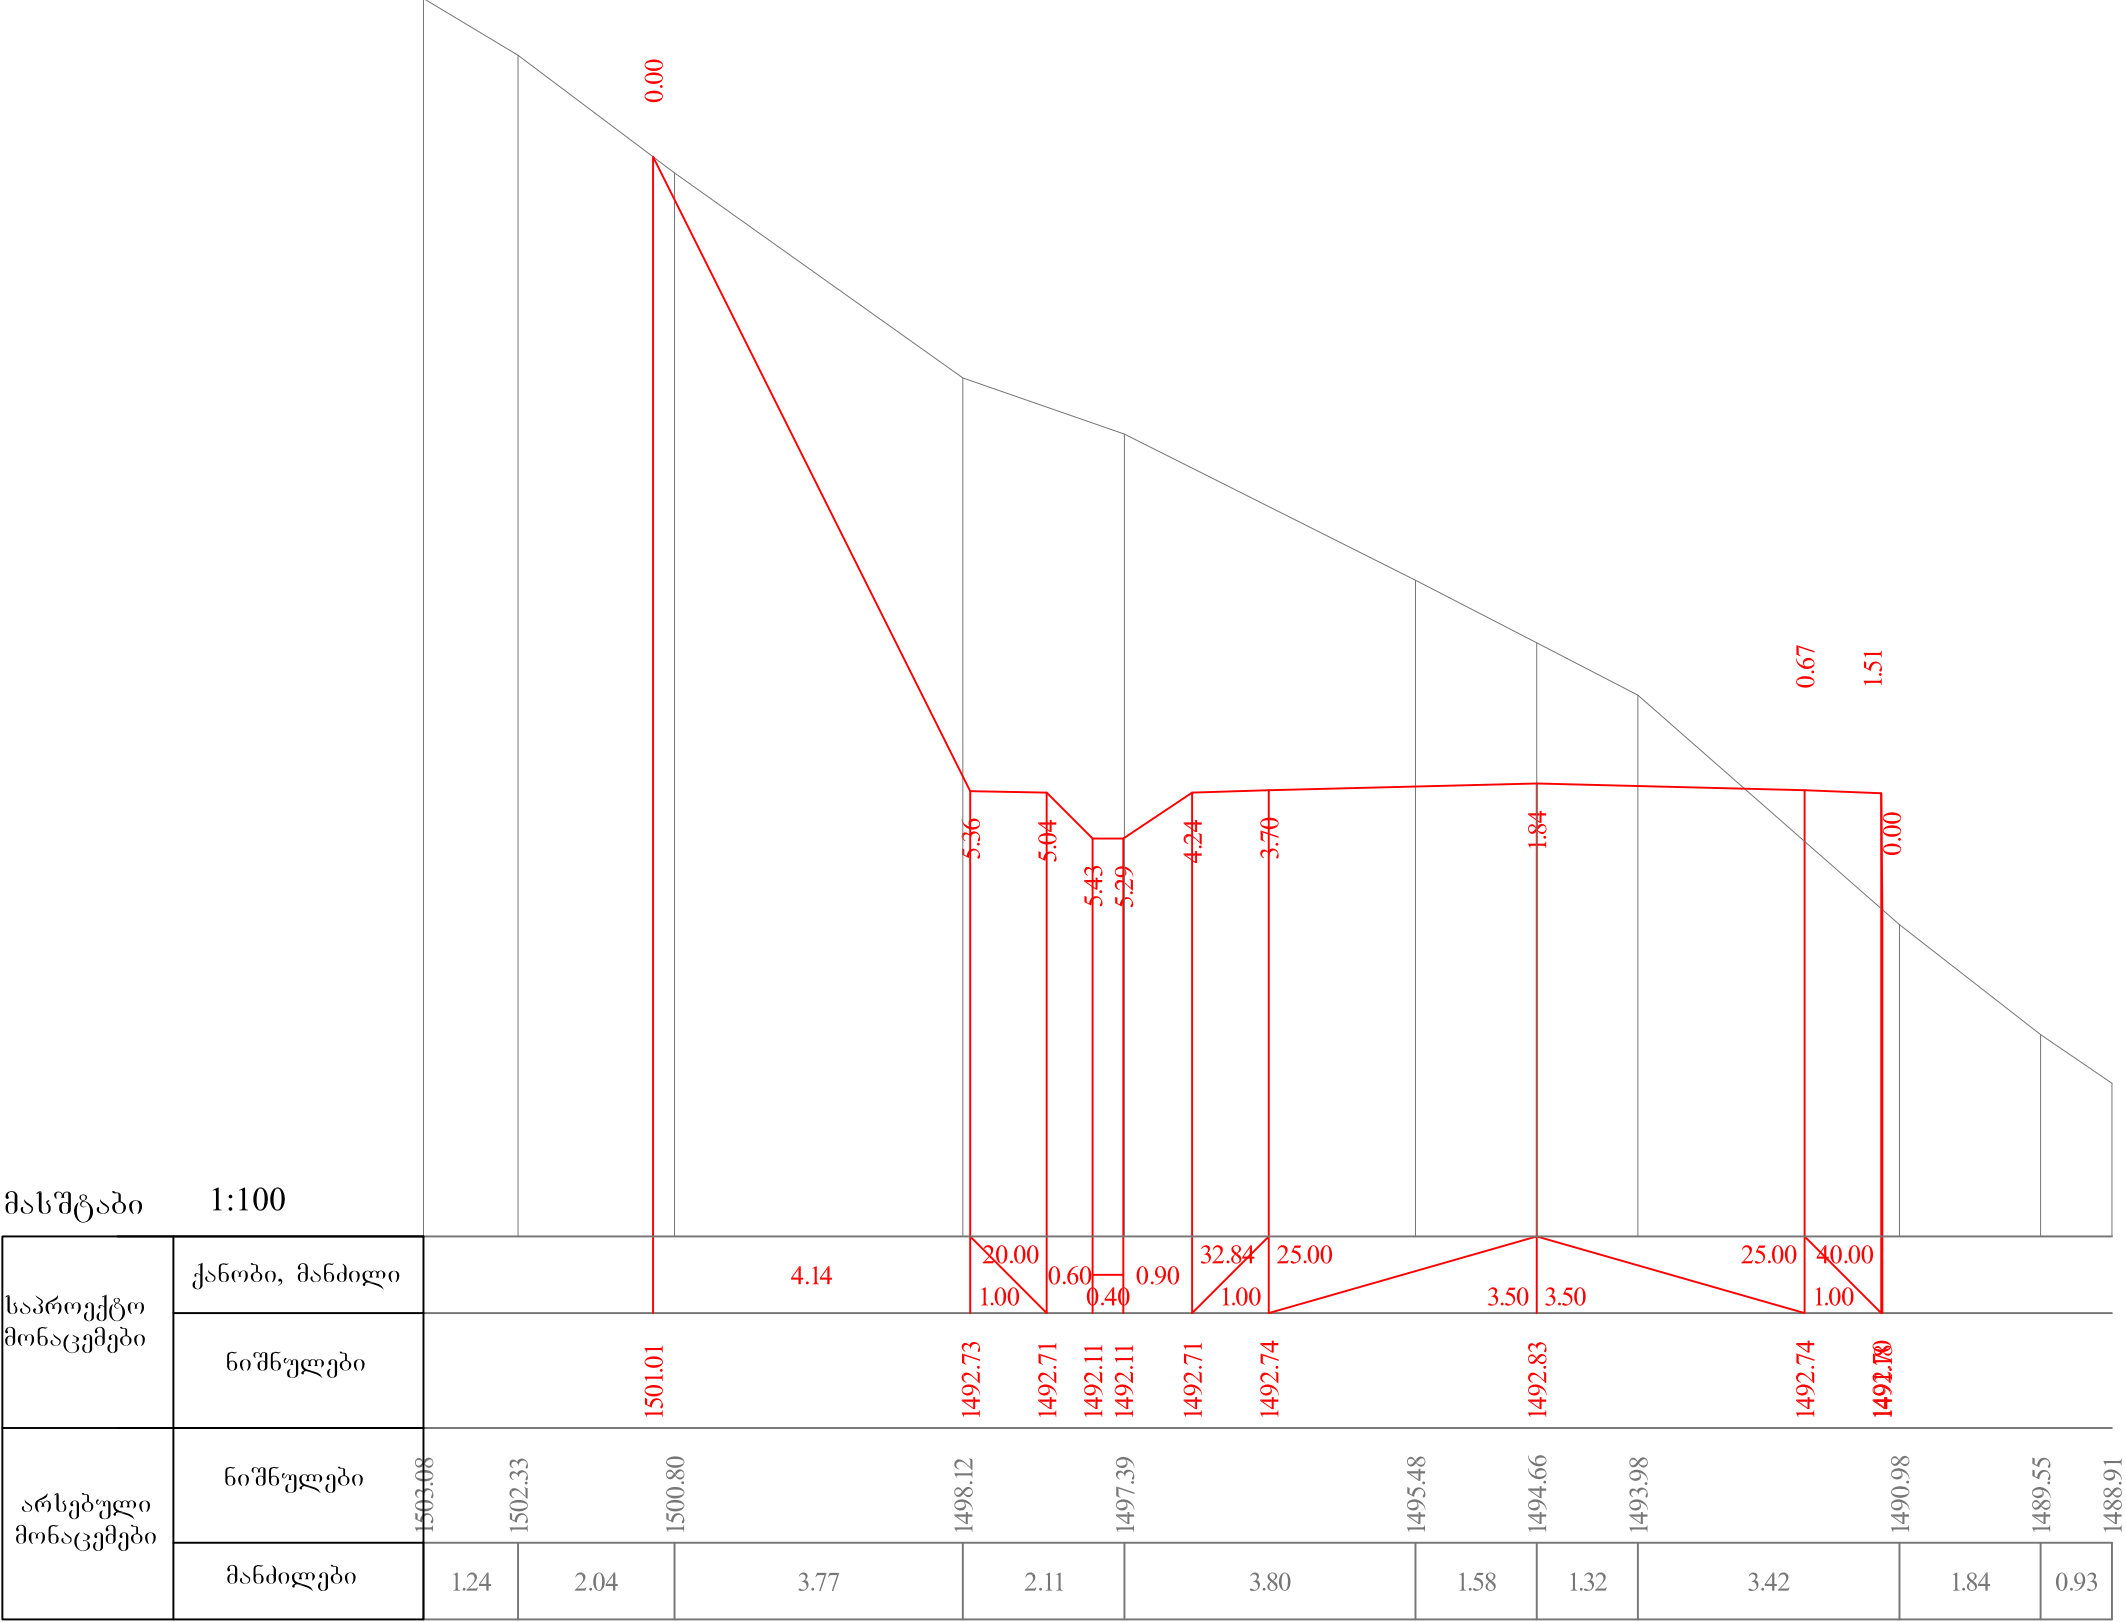

83+66


აგასთუმნის შემოსავლი გზა კმ 7+075 - კმ 11+610	თარიღი :
	ივლისი, 2019.
მასშტაბი 1:100 განვიხი პროექტები პკ 83+66	ნახაზი:
	№69

მასშტაბი 1:100


საპროექტო მონაცემები	ქანობი, მანძილი		5.74		20.00 1.00	0.60 0.40	0.90	8.71 1.00	8.71	3.50		3.88	25.00 1.00	40.00 1.00	0.90	2.75		20.00		
	ნიშნულები	1503.38			1491.90	1491.88	1491.28	1491.28	1491.88	1491.89	1491.92		1491.82	1491.78	1491.18	1491.12				
არსებული მონაცემები	ნიშნულები	1504.91		1502.86		1501.65	1500.75				1498.47	1497.73		1496.39		1494.39		1490.64 1490.50	1489.68	1488.79
	მანძილები		4.02	2.85		1.62	6.45				1.21	2.21		2.04	4.91			0.19	1.02	1.15

83+80

აგასთუმის შემოსავლელი გზა კმ 7+075 - კმ 11+610	თარიღი :
	ივლისი, 2019.
მაშტაბი 1:100 განივნი პროექტები პკ 83+80	ნახაზი:
	№70

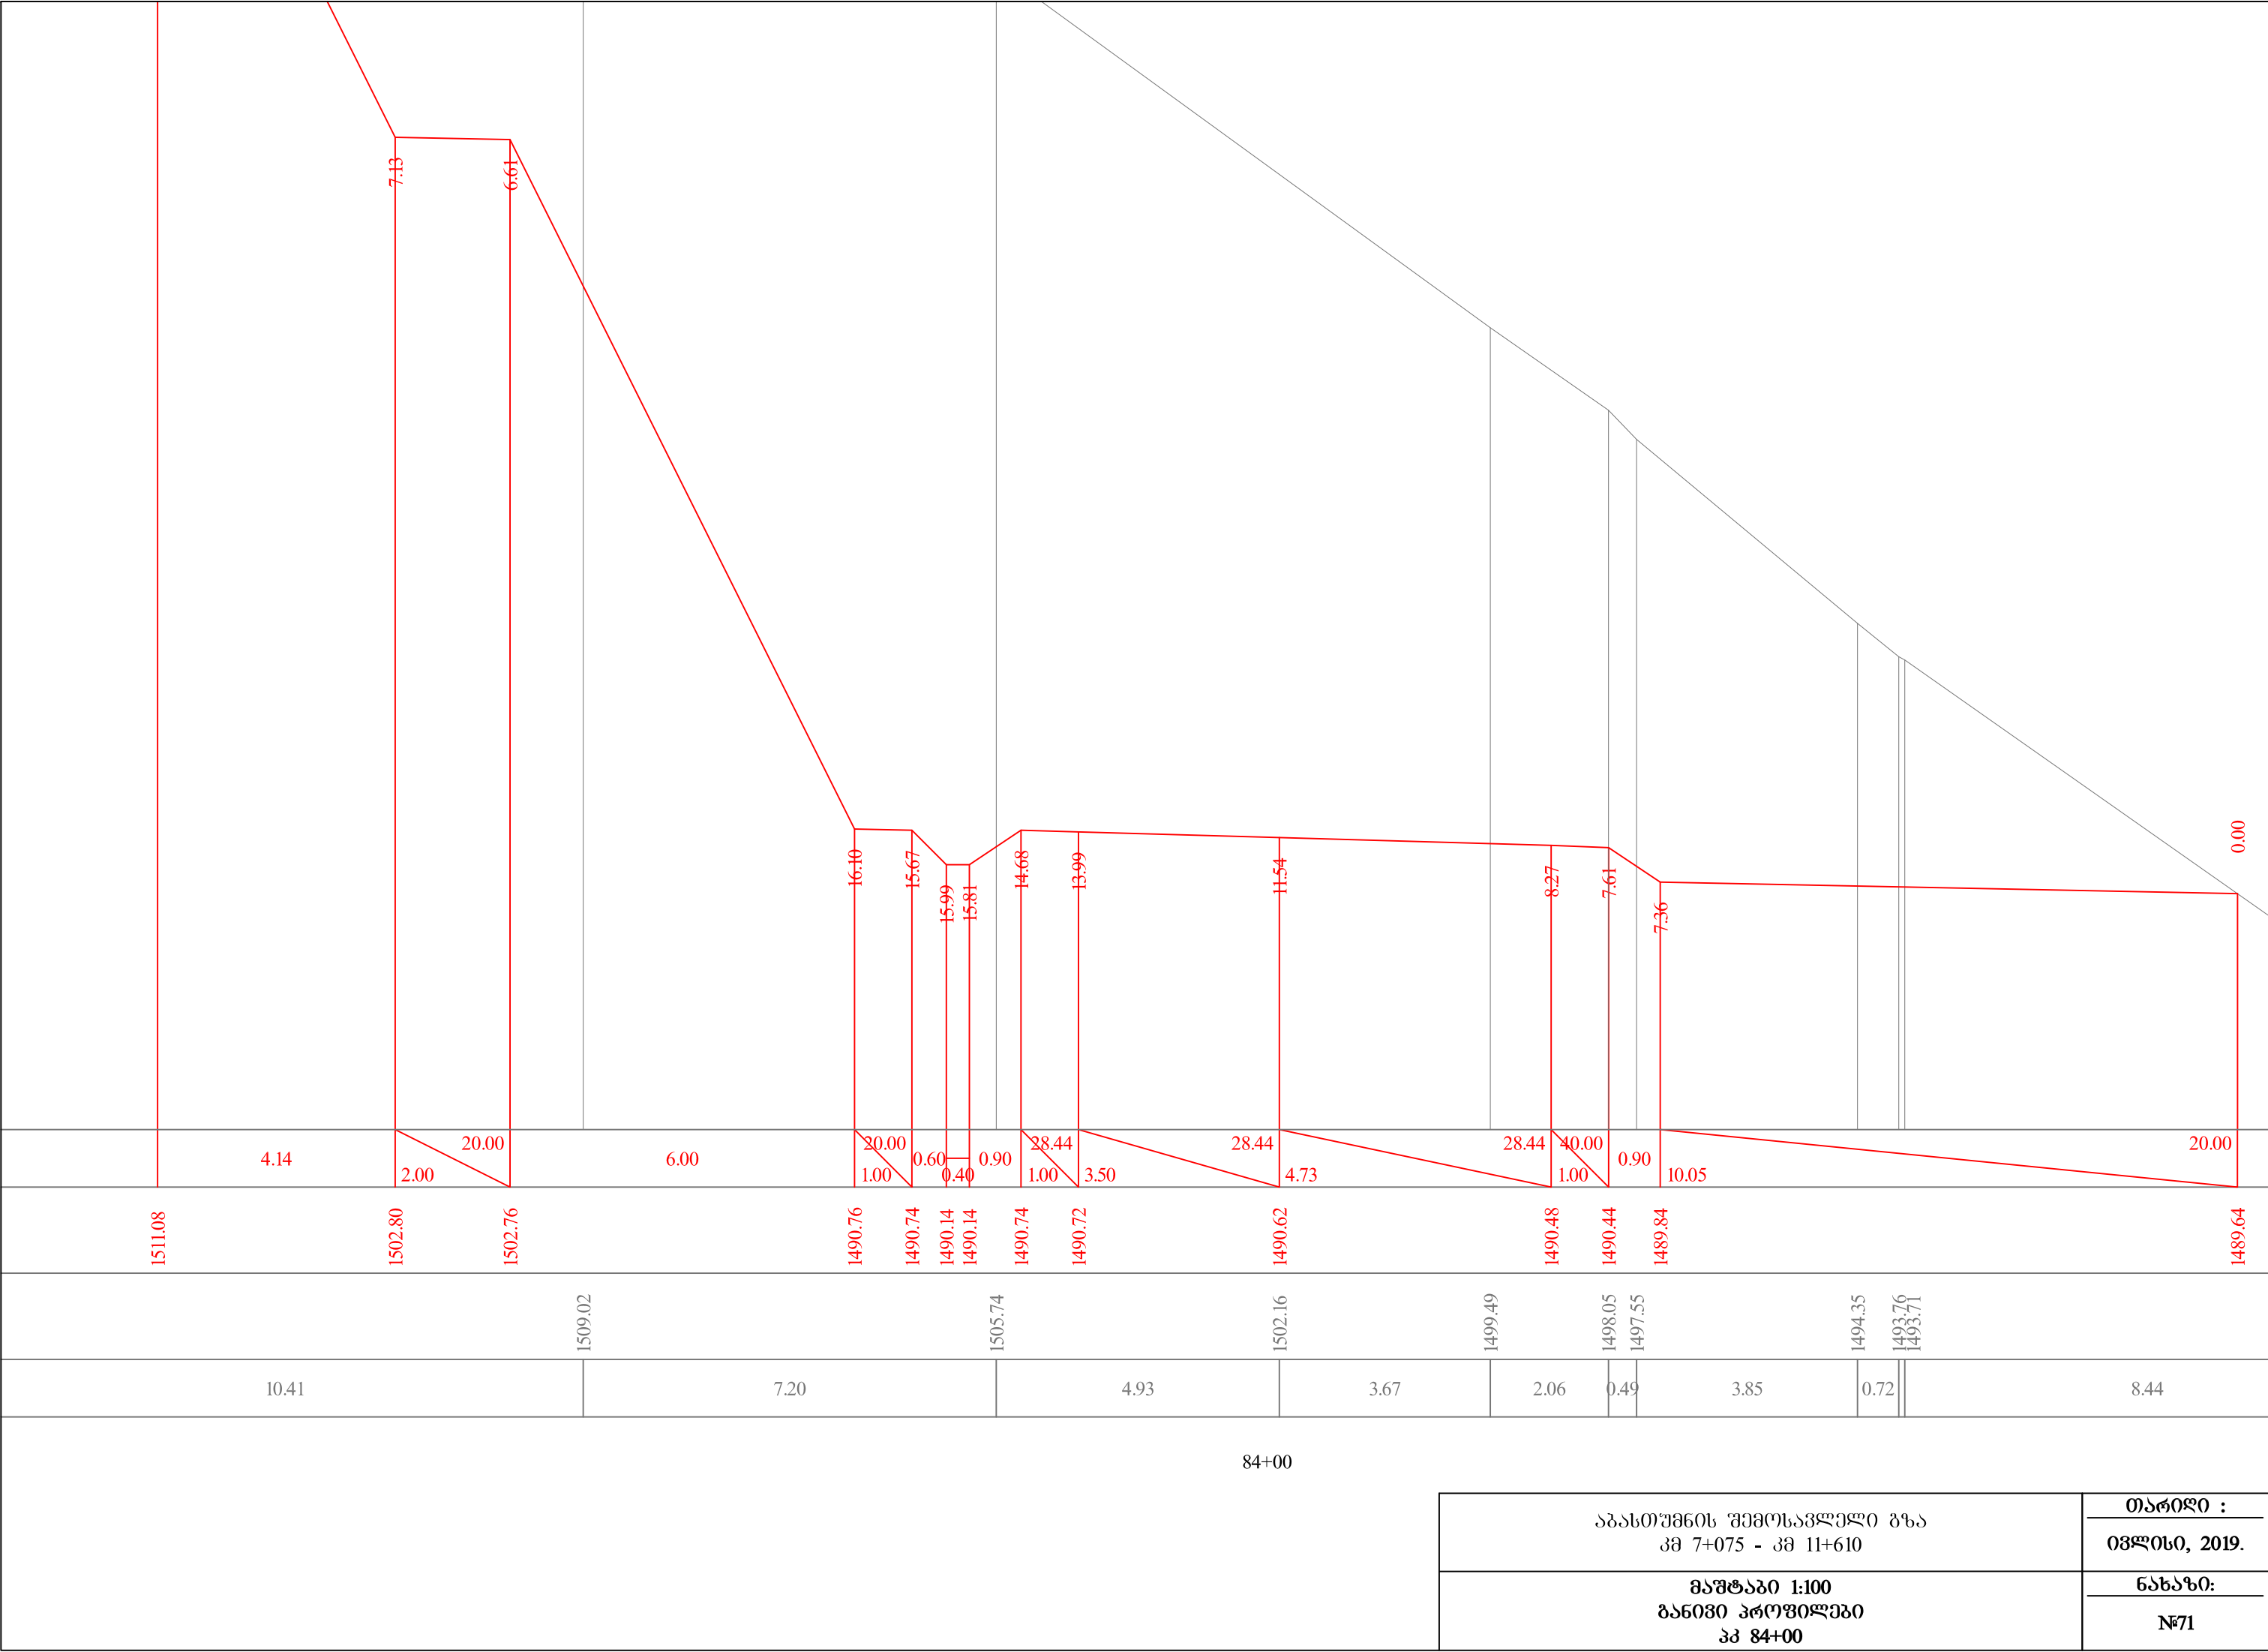


აგასტუშის რაიონის მუნიციპალიტეტის სოფ. ჭაბუკაძის მდინარეზე კმ 7+075 - კმ 11+610	თარიღი :
	03.08.2019.
განმარტება 1:100 განმარტებული პერსონალი კმ 84+00	ნახაზი:
	№71

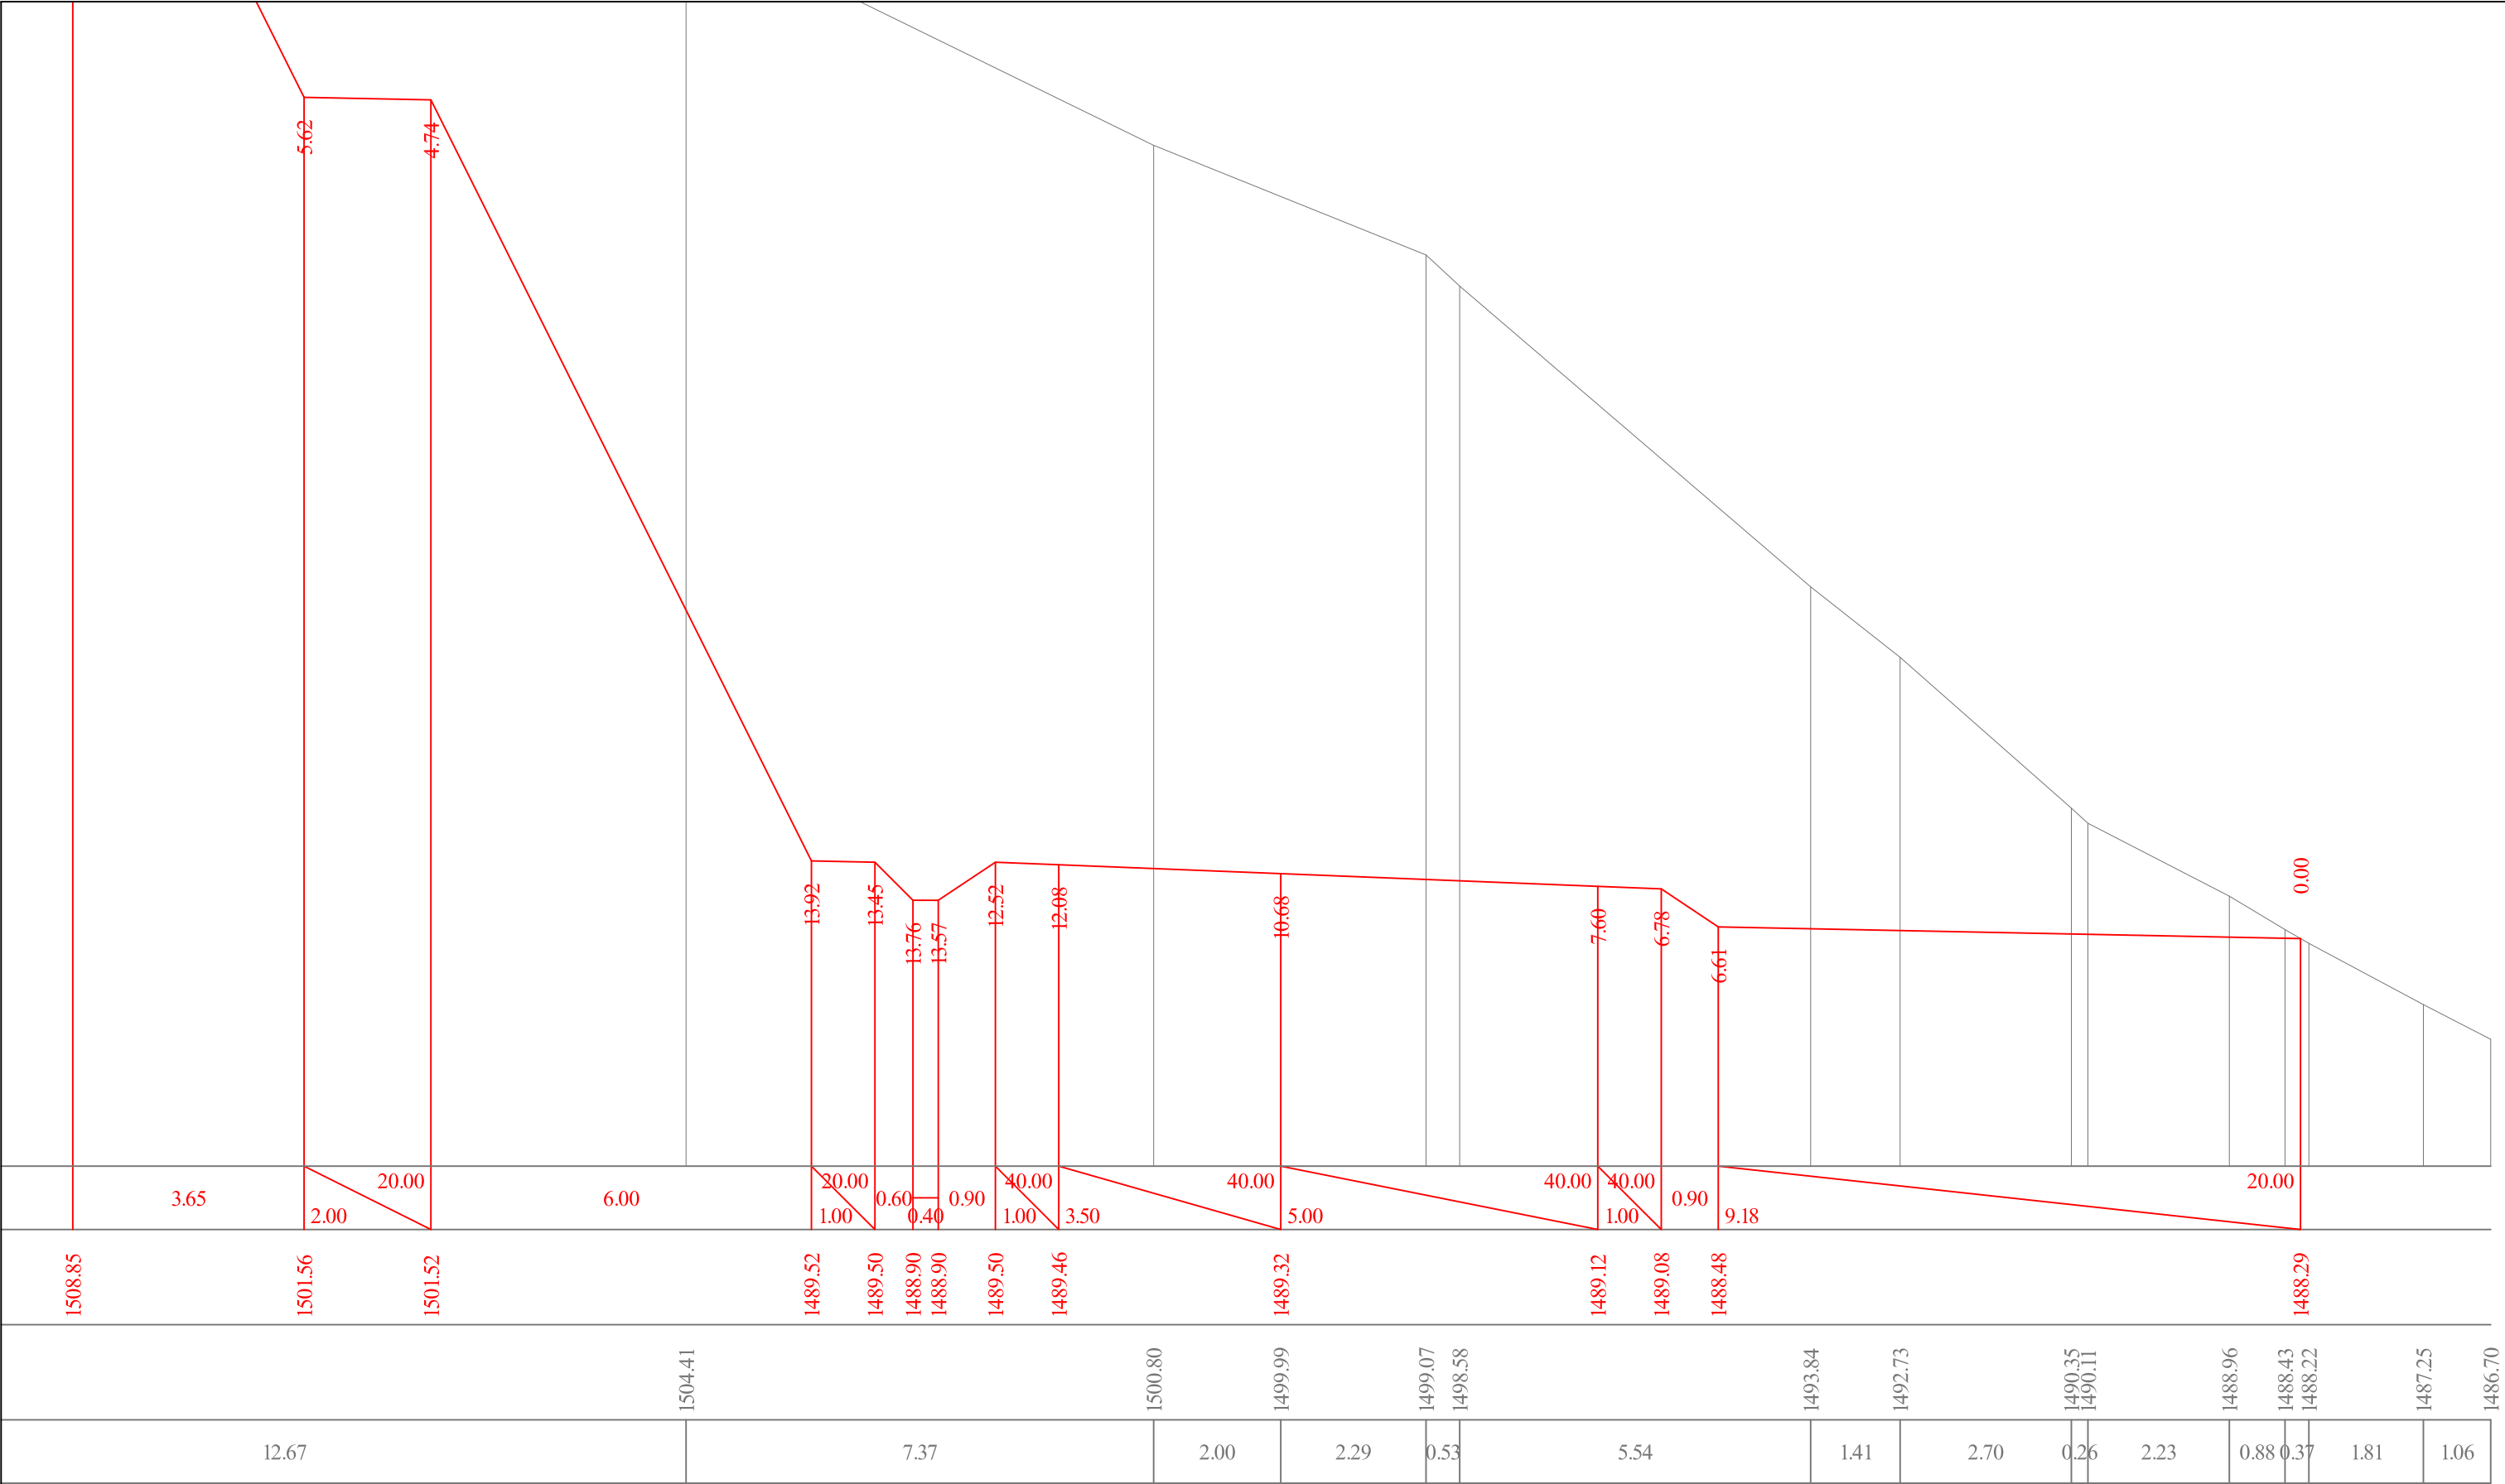

84+20													
აგასთუმის შემოსავლელი გზა კმ 7+075 - კმ 11+610												თარიღი :	
												ივლისი, 2019.	
მაშტაბი 1:100 განიშვი პროექტები პკ 84+20												ნახაზი:	
												№72	




აბასთუმანის შემოსავლელი გზა კმ 7+075 - კმ 11+610	თარიღი :
	ივლისი, 2019.
მაშტაბი 1:100 ბანოვანი პროექტები პკ 84+40	ნახაზი:
	№73

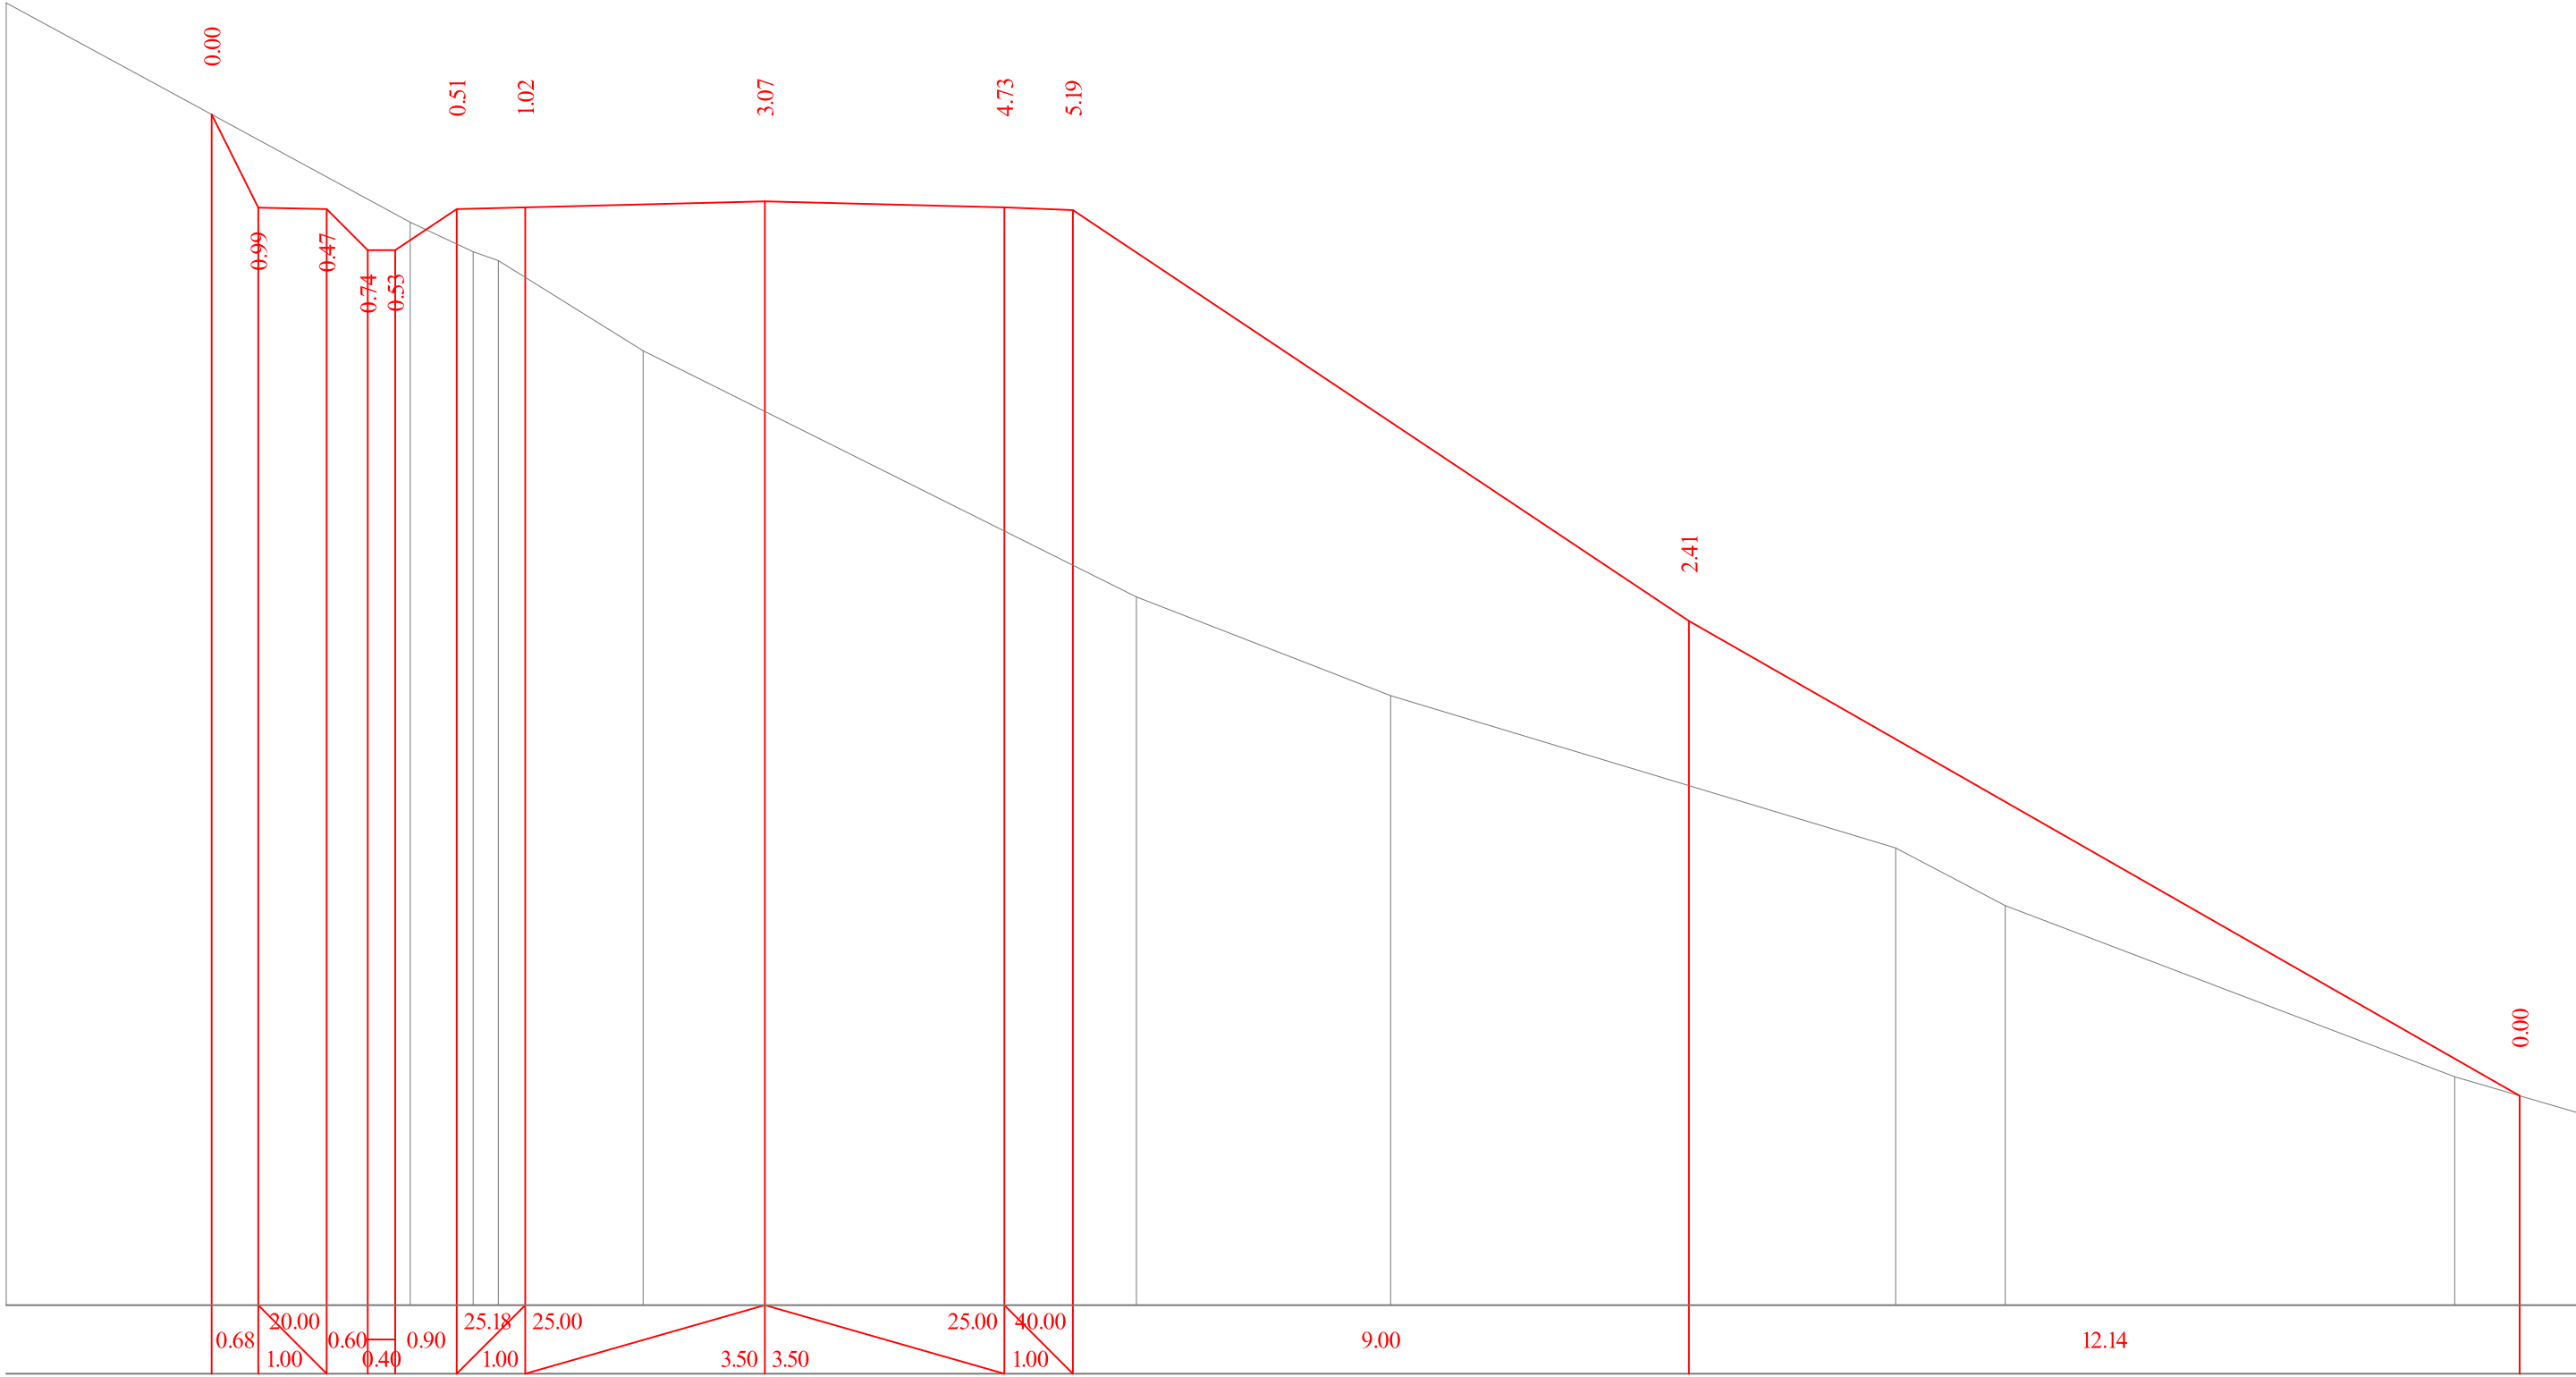


1489.81	1488.18		1486.82		1486.80		1486.20		1486.20		1486.80		1486.82		1486.91		1486.82		1486.78		1480.78		1473.85	
	5.90		0.92		0.37		2.11		1.78		5.43		3.71		7.38		1.60		6.57		2.16			

84+57

აგასთუმის შემოსავლელი გზა კმ 7+075 - კმ 11+610	თარიღი :
	ივლისი, 2019.
მაშტაბი 1:100 განვიხილეთ პროექტები პკ 84+57	ნახაზი:
	№74

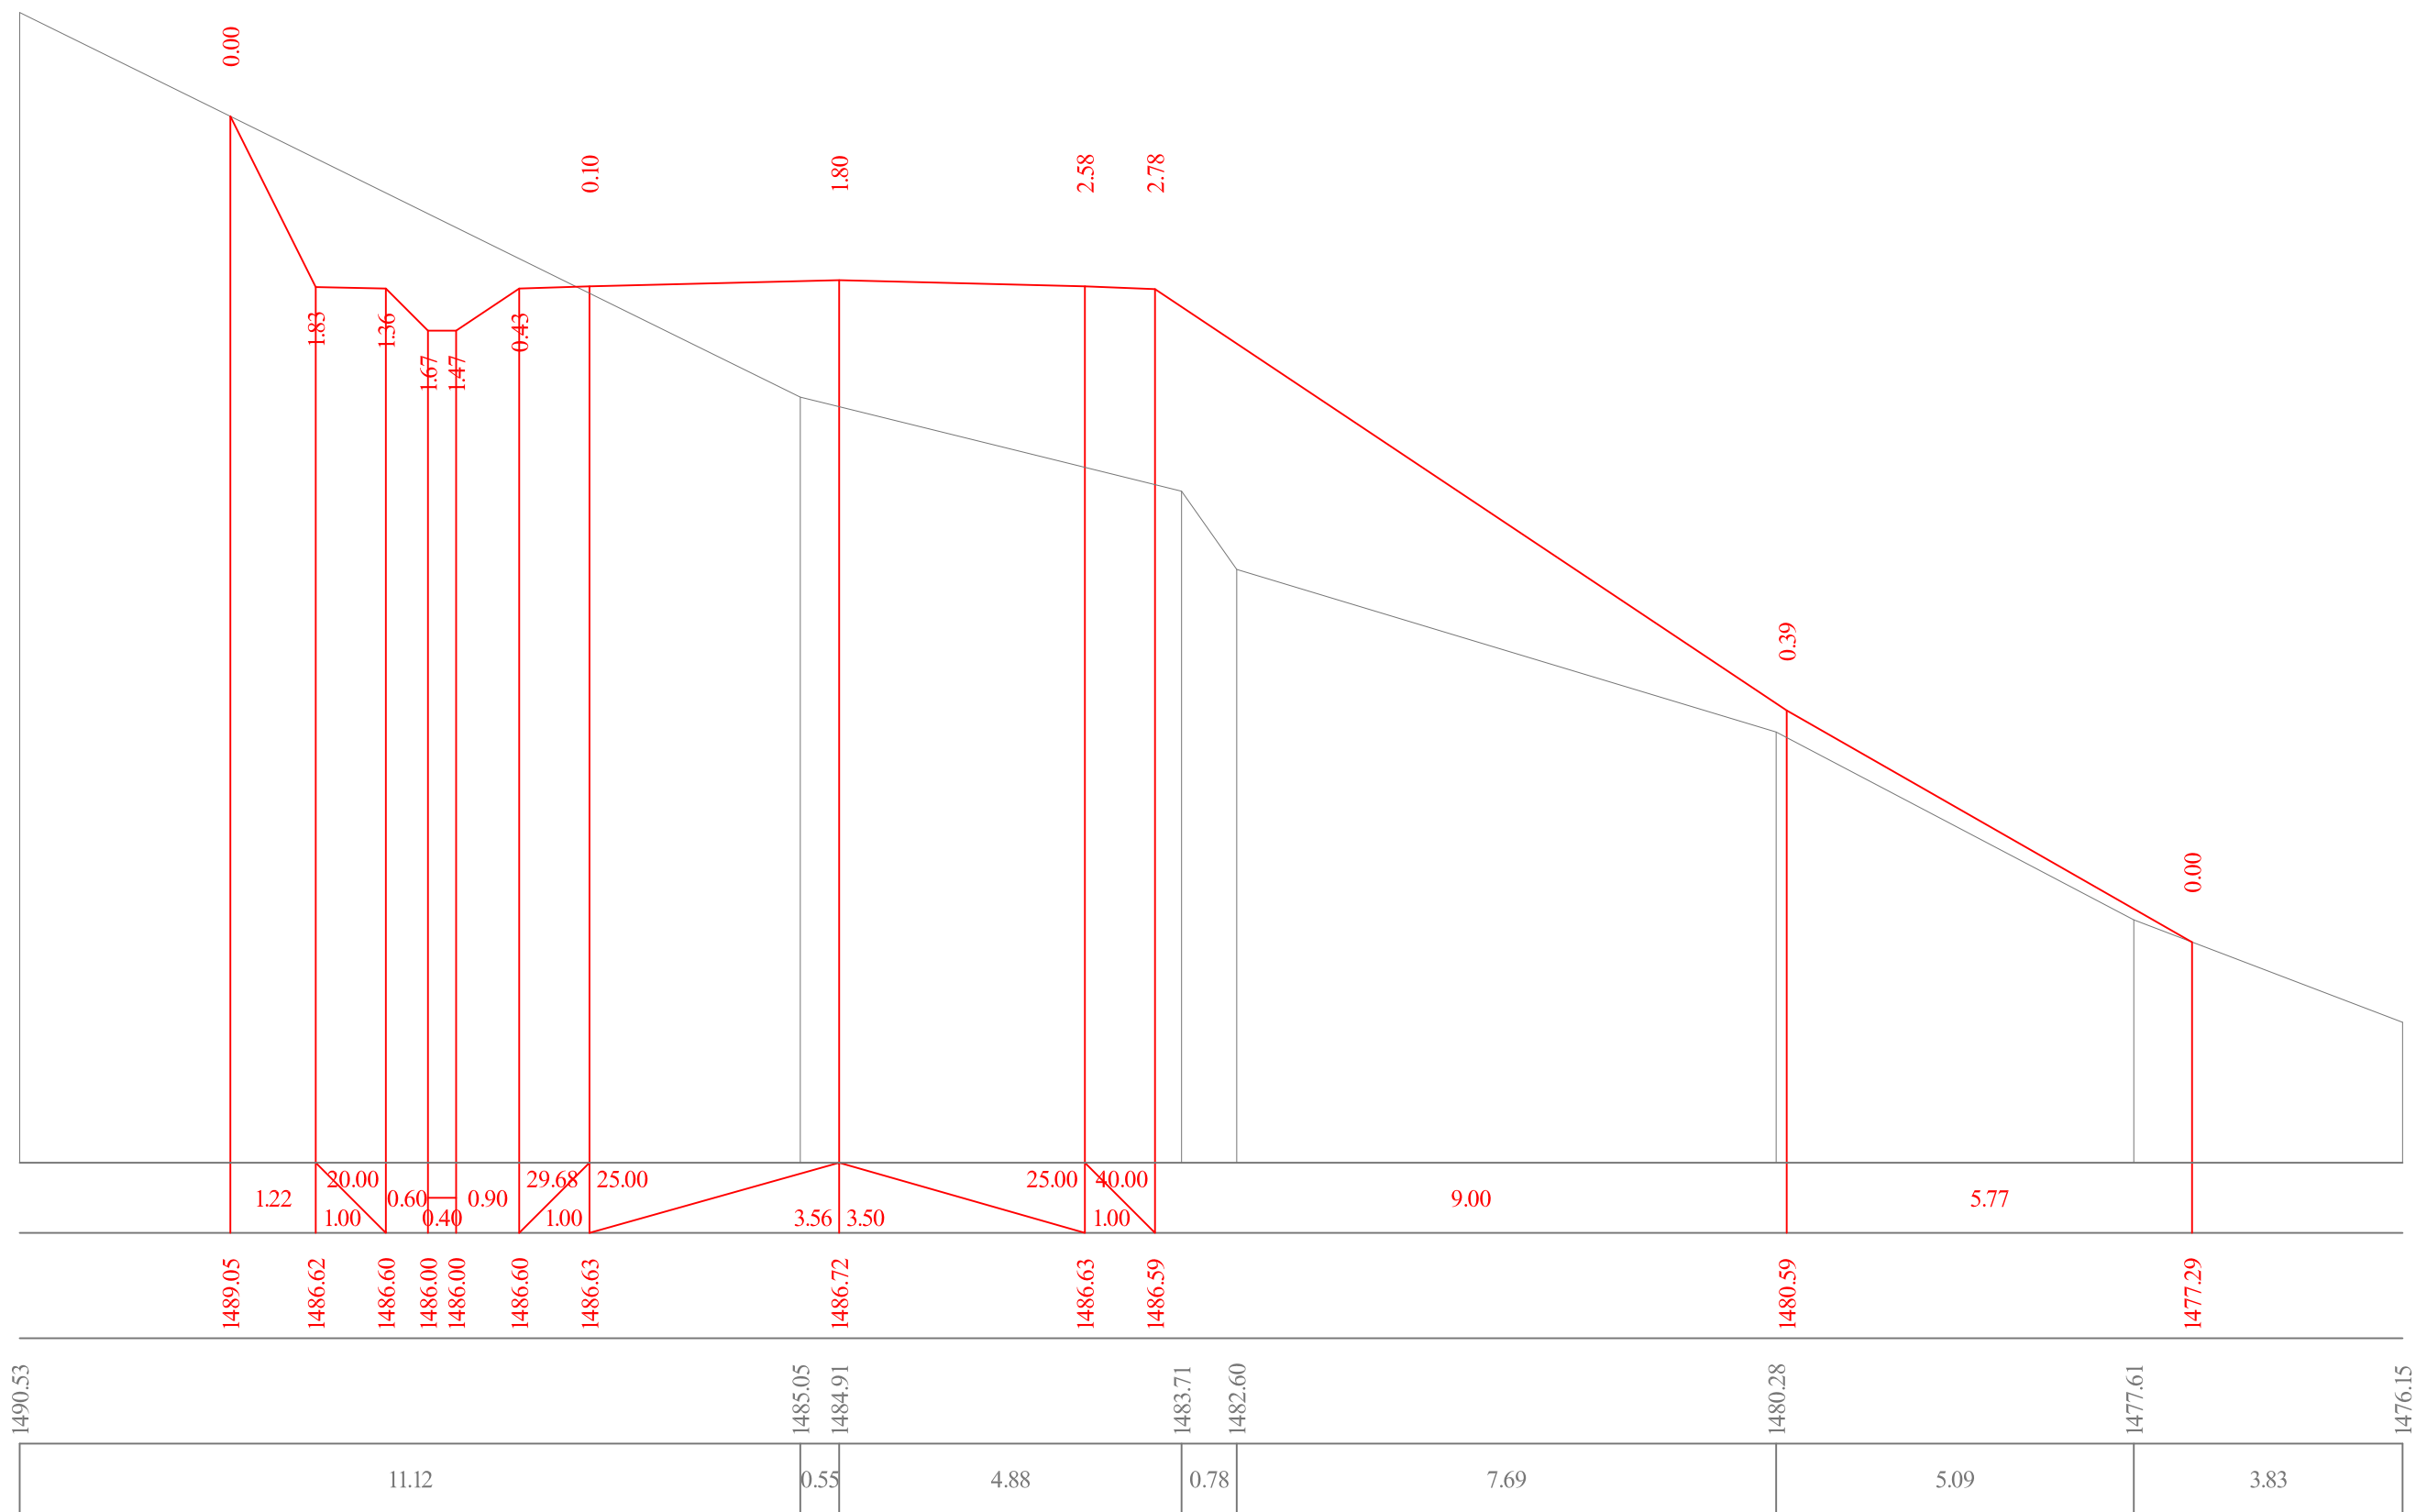

აგასთუმის შემოსავლელი გზა კმ 7+075 - კმ 11+610	თარიღი :
	ივლისი, 2019.
მაშტაბი 1:100 განვიხი პრეზენტაცი პკ 84+60	ნახაზი:
	№75

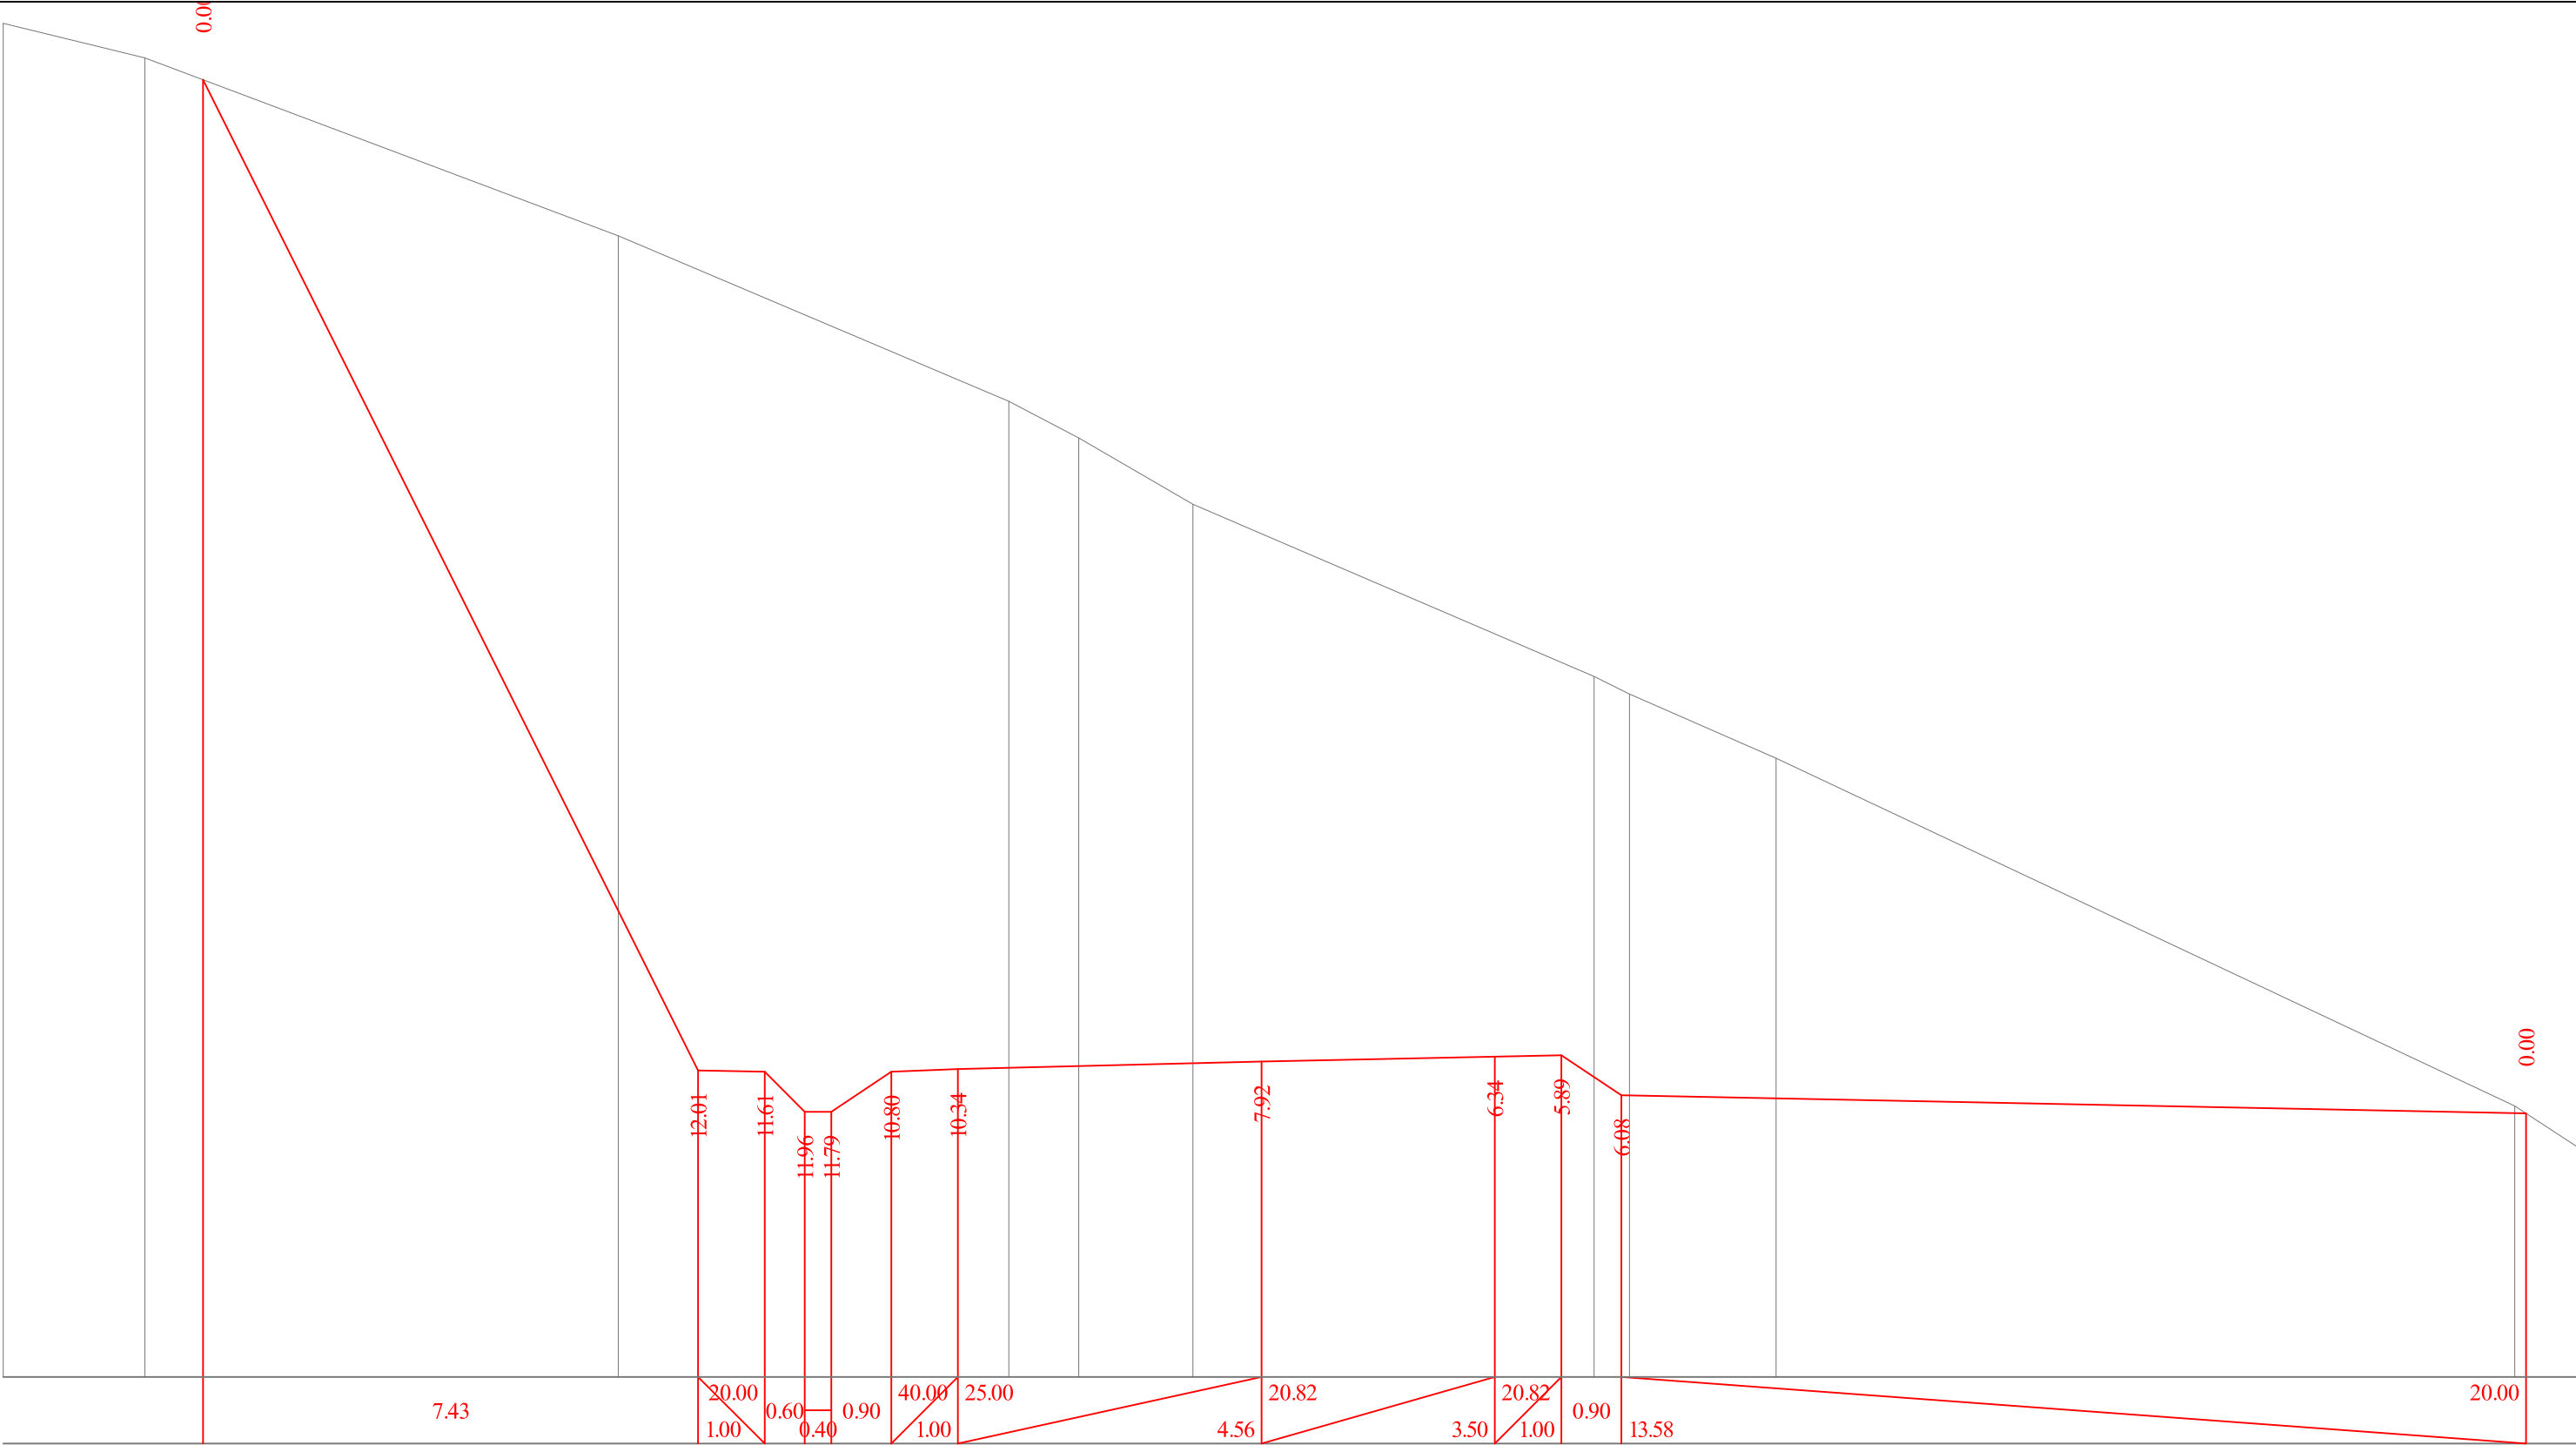


1501.03	1500.51	1497.84	1495.36	1494.81	1493.81	1493.37	1491.23	1490.97	1490.01	1484.79
2.13	7.11	5.86	1.05	1.71	1.03	4.99	0.53	2.20	11.09	

84+80

აგასთუმის შემოსავლელი გზა
კმ 7+075 - კმ 11+610


მაშტაბი 1:100
განვიხი პროექტები
პკ 84+80

თარიღი :
ივლისი, 2019.
ნახაზი:
№76

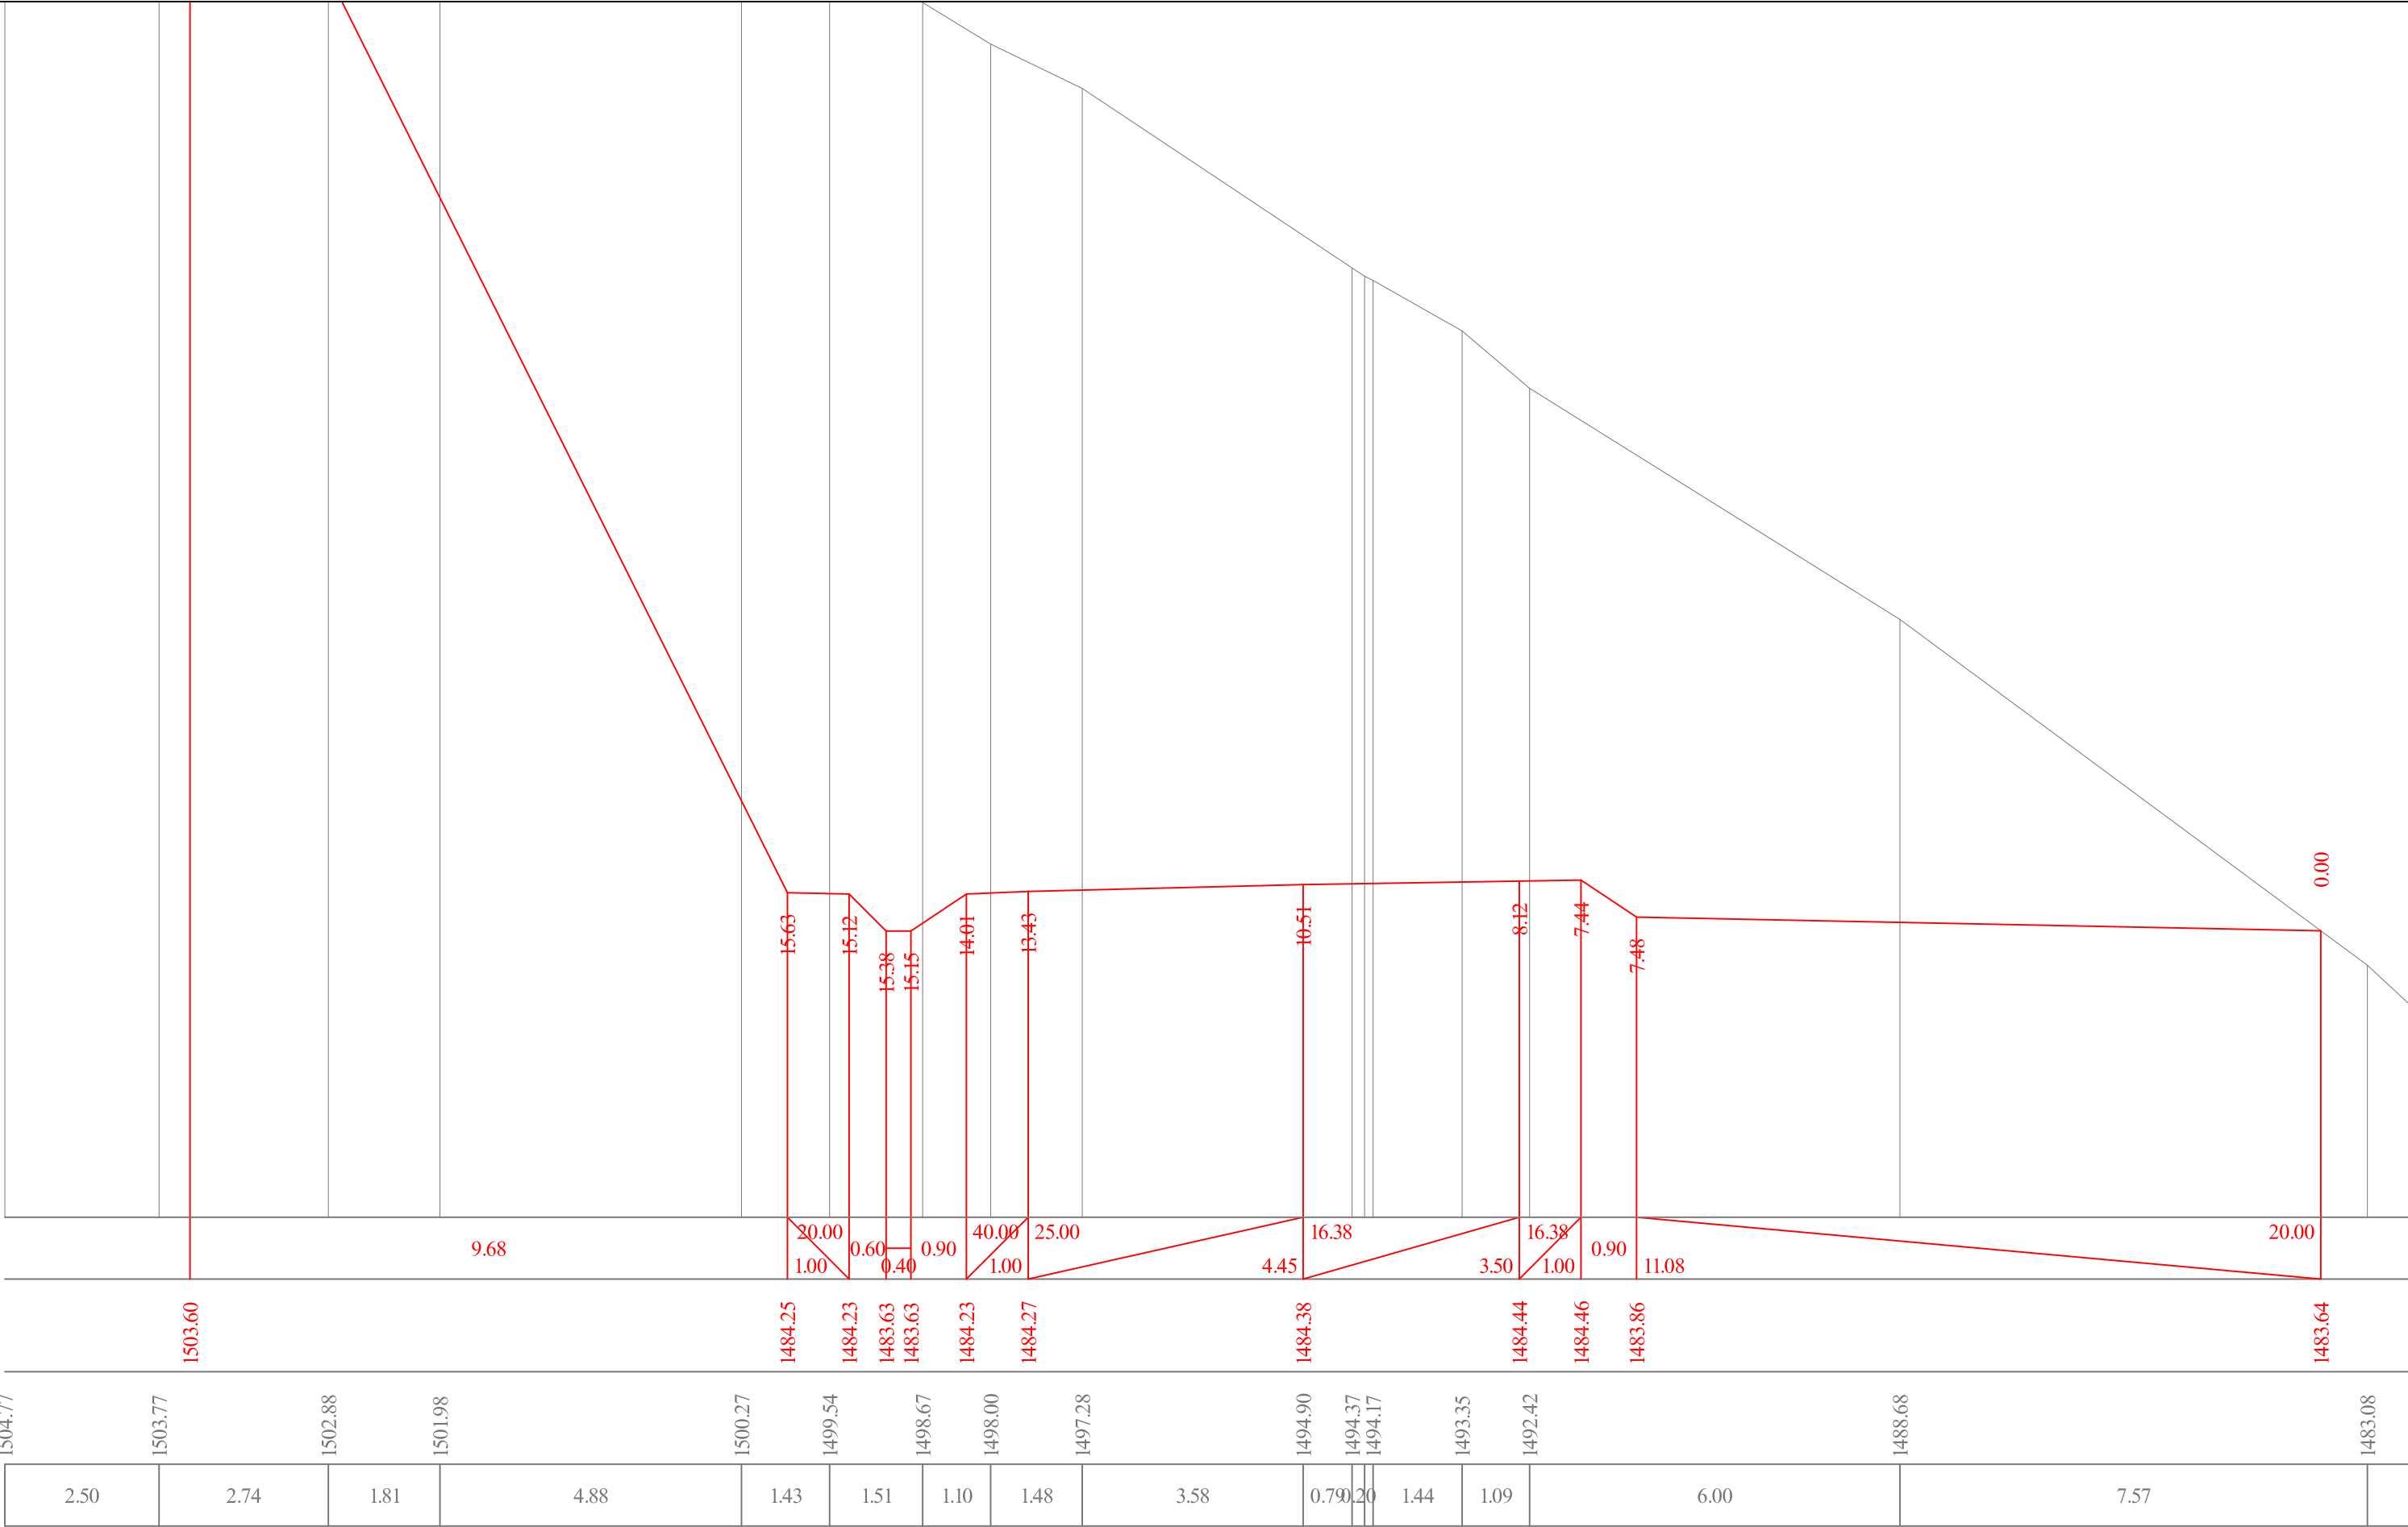

85+00

აგასთუმის შემოსავლელი გზა კმ 7+075 - კმ 11+610	თარიღი :
	ივლისი, 2019.
მაშტაბი 1:100 განვიხი პრეზენტაცი პკ 85+00	ნახაზი:
	№77

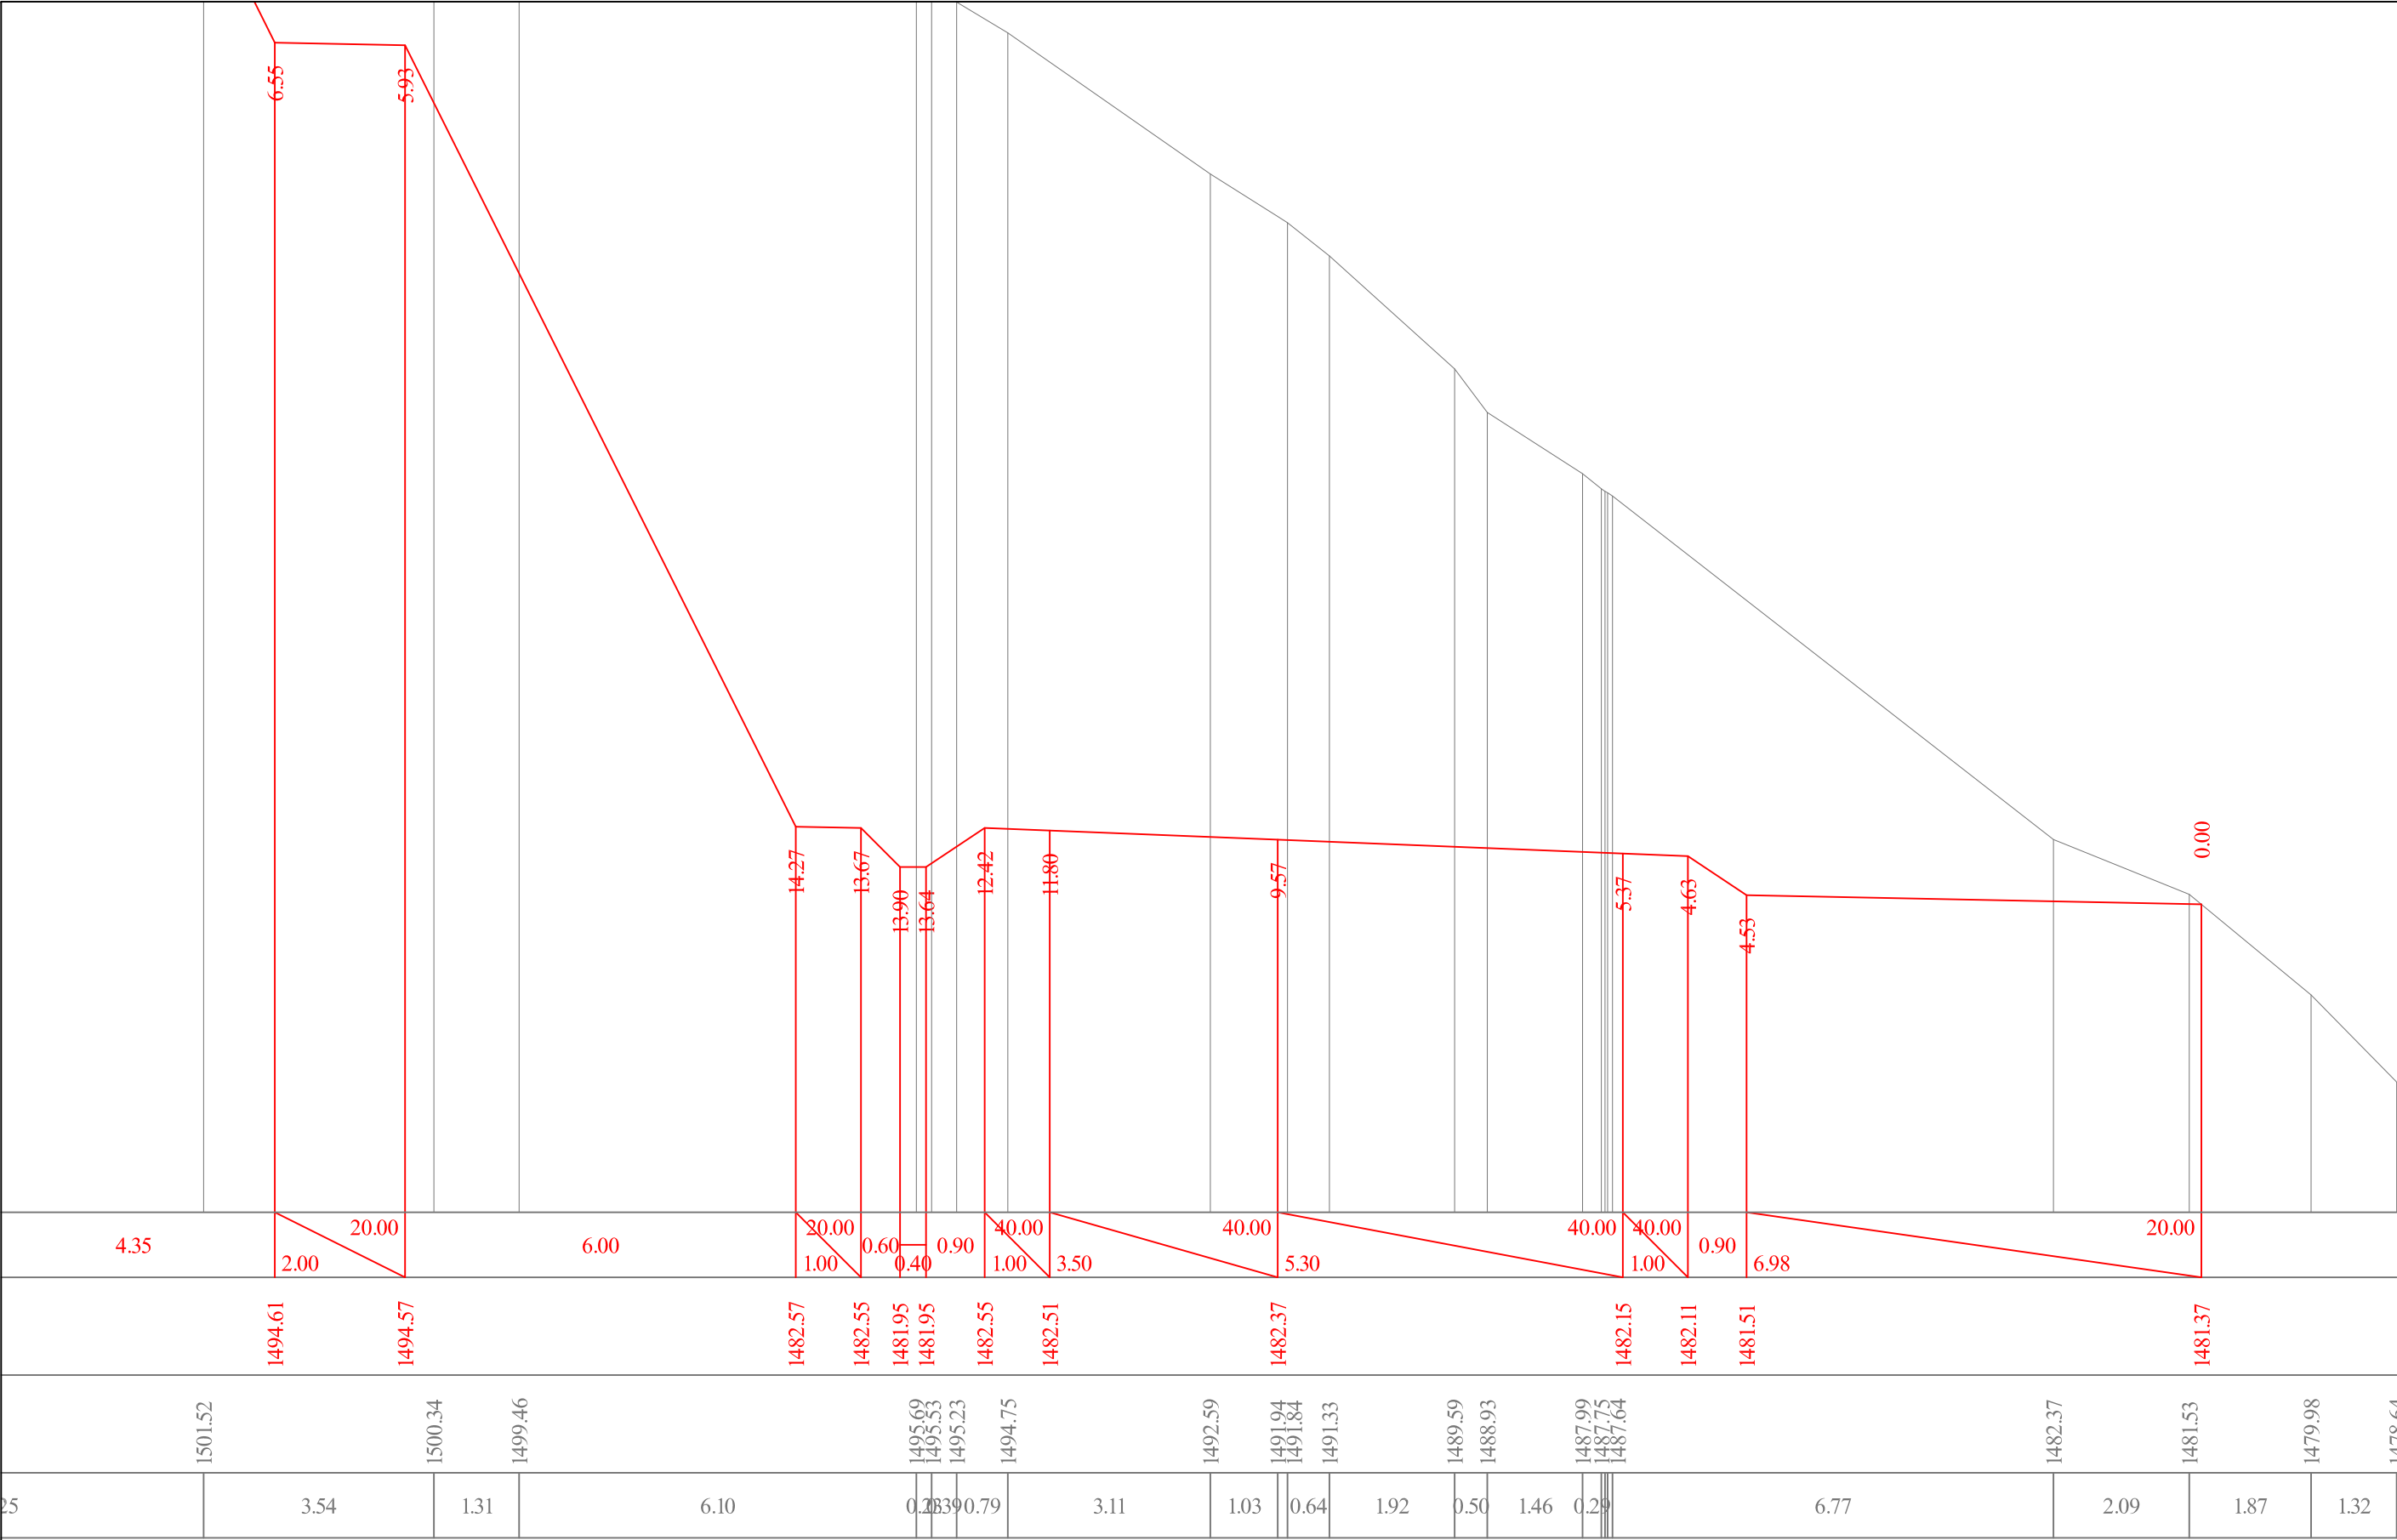

85+60


აგასთუმის შემოსავლელი გზა კმ 7+075 - კმ 11+610	თარიღი :
	ივლისი, 2019.
მასშტაბი 1:100 განიშვი პროექტები პკ 85+60	ნახაზი:
	№80

მასშტაბი 1:100

საპროექტო მონაცემები	ქანობი, მანძილი																					
	ნიშნულები																					
არსებული მონაცემები	ნიშნულები	1483.76	1483.78	1484.11	1484.38																	
	მანძილები	0.55	1.59	1.54	2.35	0.52	0.41	1.30	0.93	1.85	0.35	0.68	0.23	0.71	4.03	0.40	1.40	1.04	2.11	0.54	0.40	0.22


85+80

აგასთუმნის შემოსავლელი გზა კმ 7+075 - კმ 11+610	თარიღი :
	ივლისი, 2019.
მასშტაბი 1:100 განვიხი პროექტები პკ 85+80	ნახაზი:
	№81

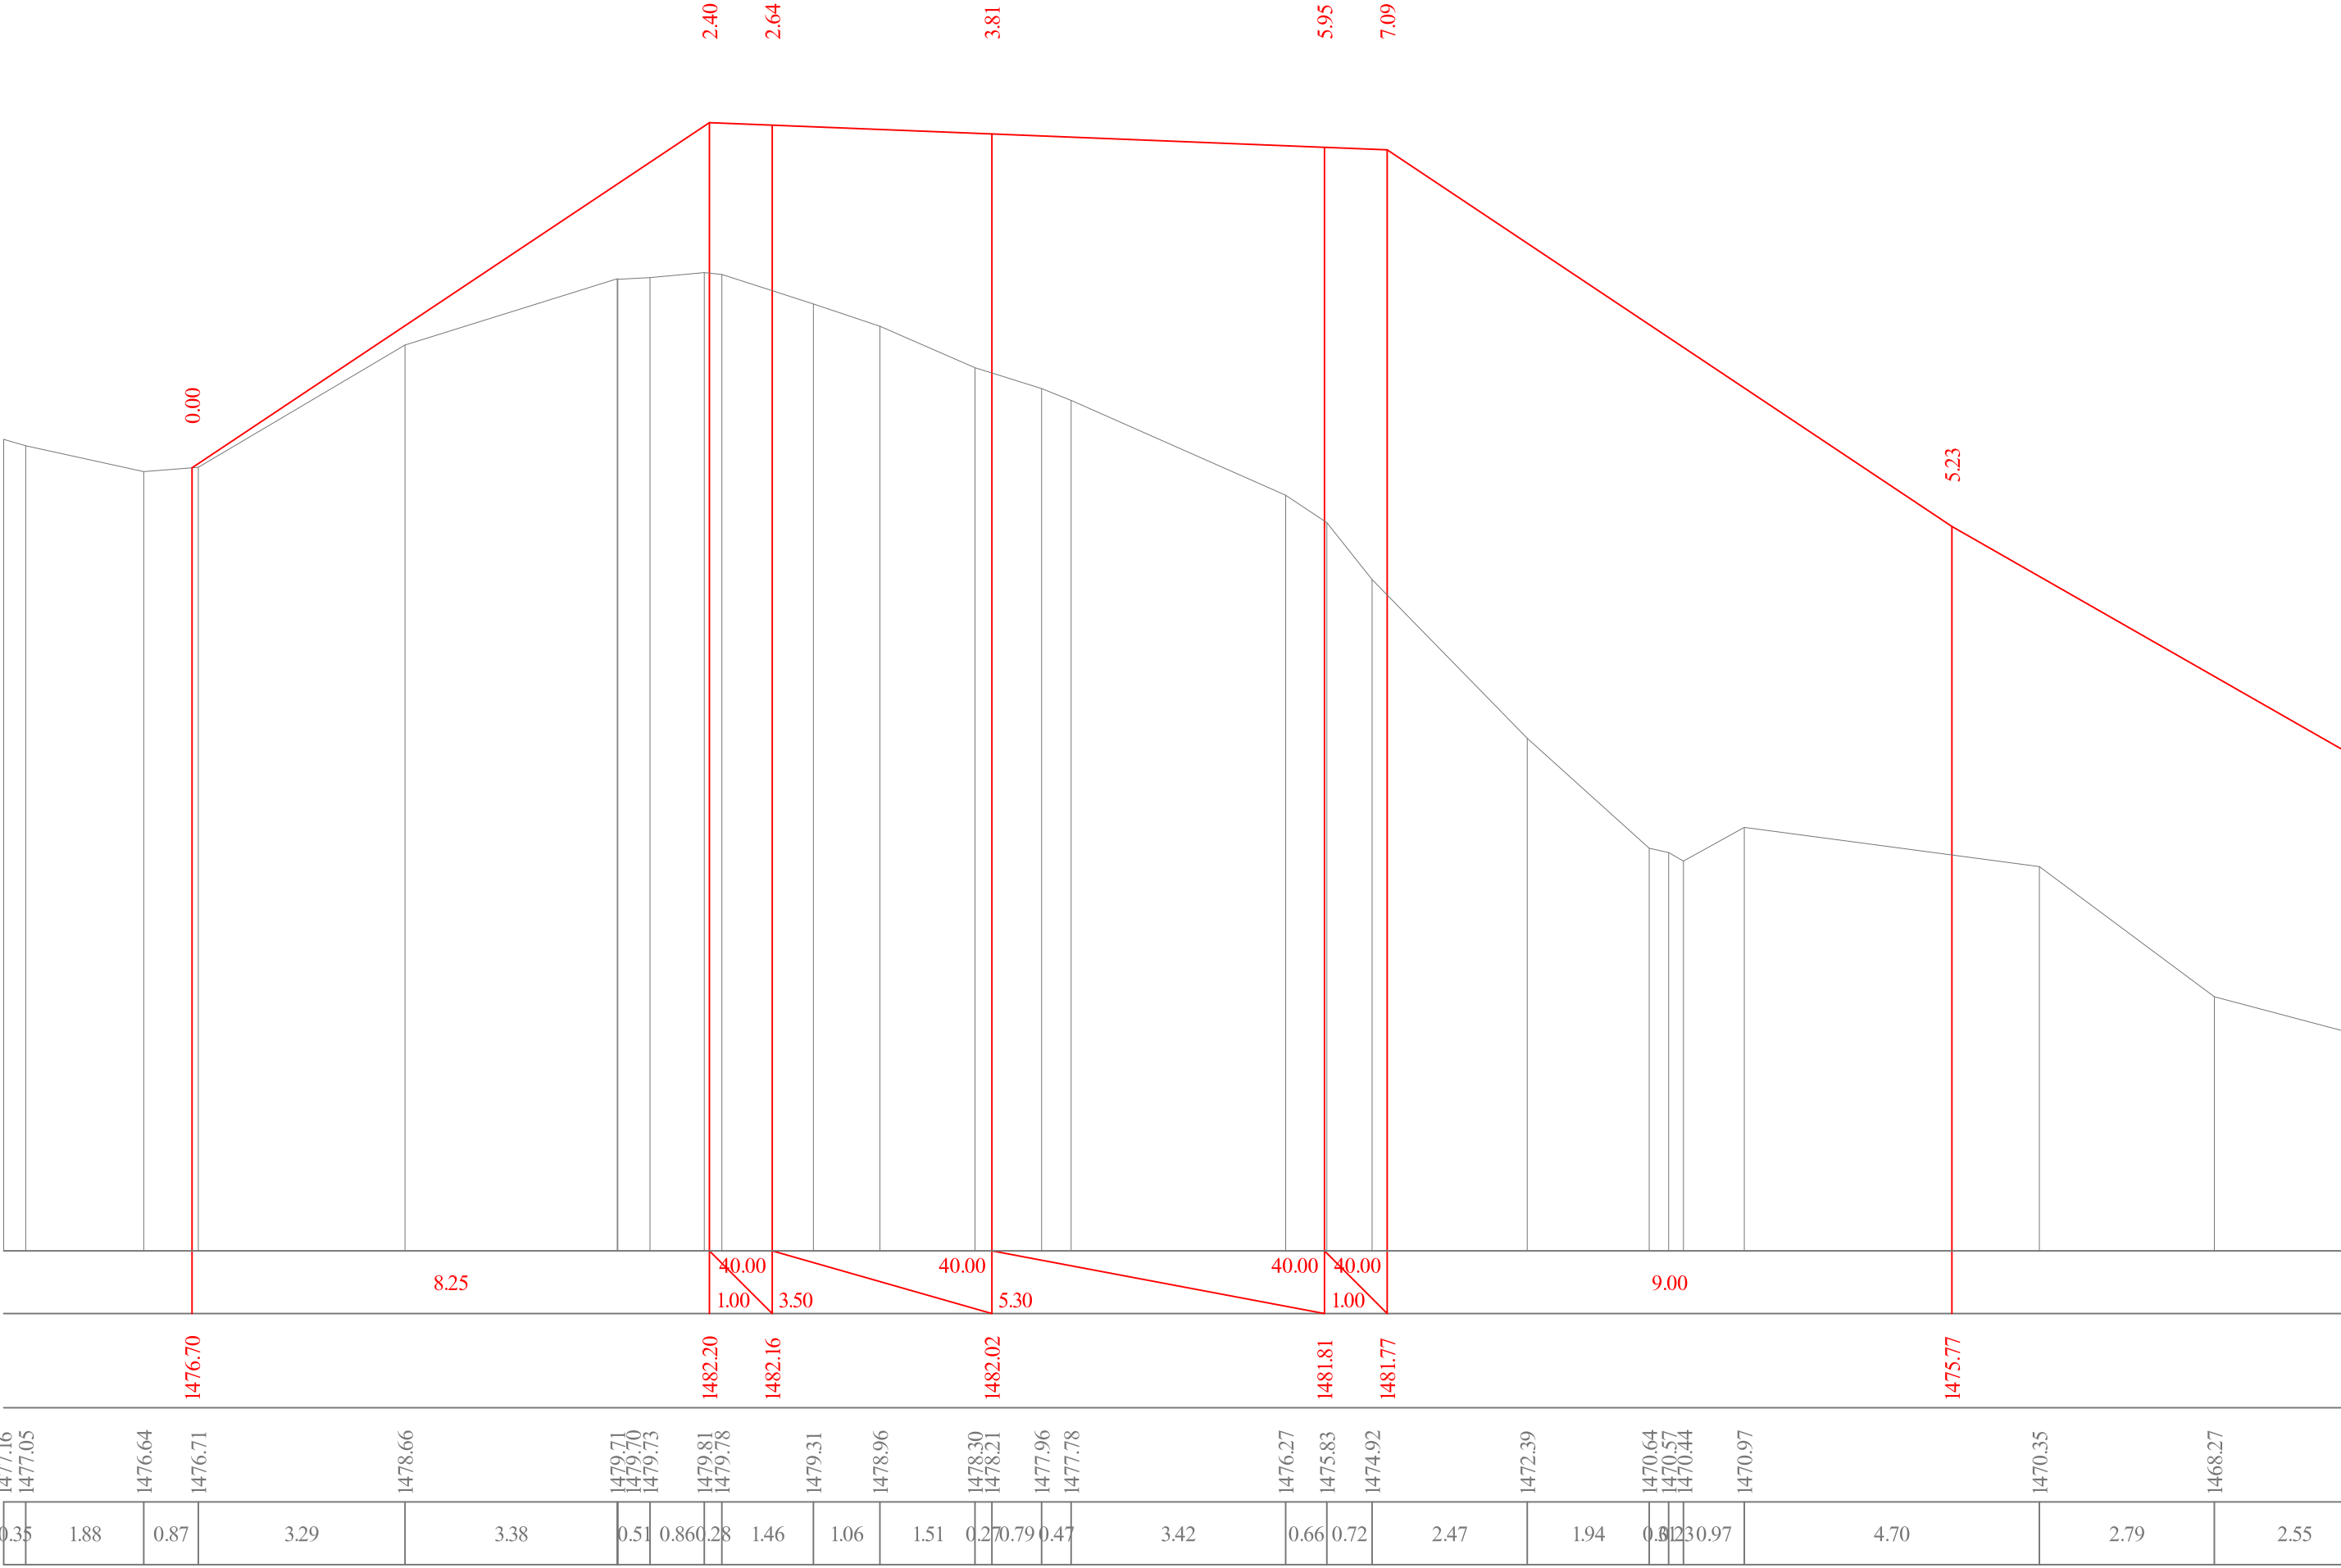


86+00

აგასტუშის რაიონის მუნიციპალიტეტის სოფ. ჭაბუკაძის მხარე კმ 7+075 - კმ 11+610	თარიღი :
	08.09.2019.
მასშტაბი 1:100 განმარტებულია პროექტი № 86+00	ნახაზი:
	№ 82

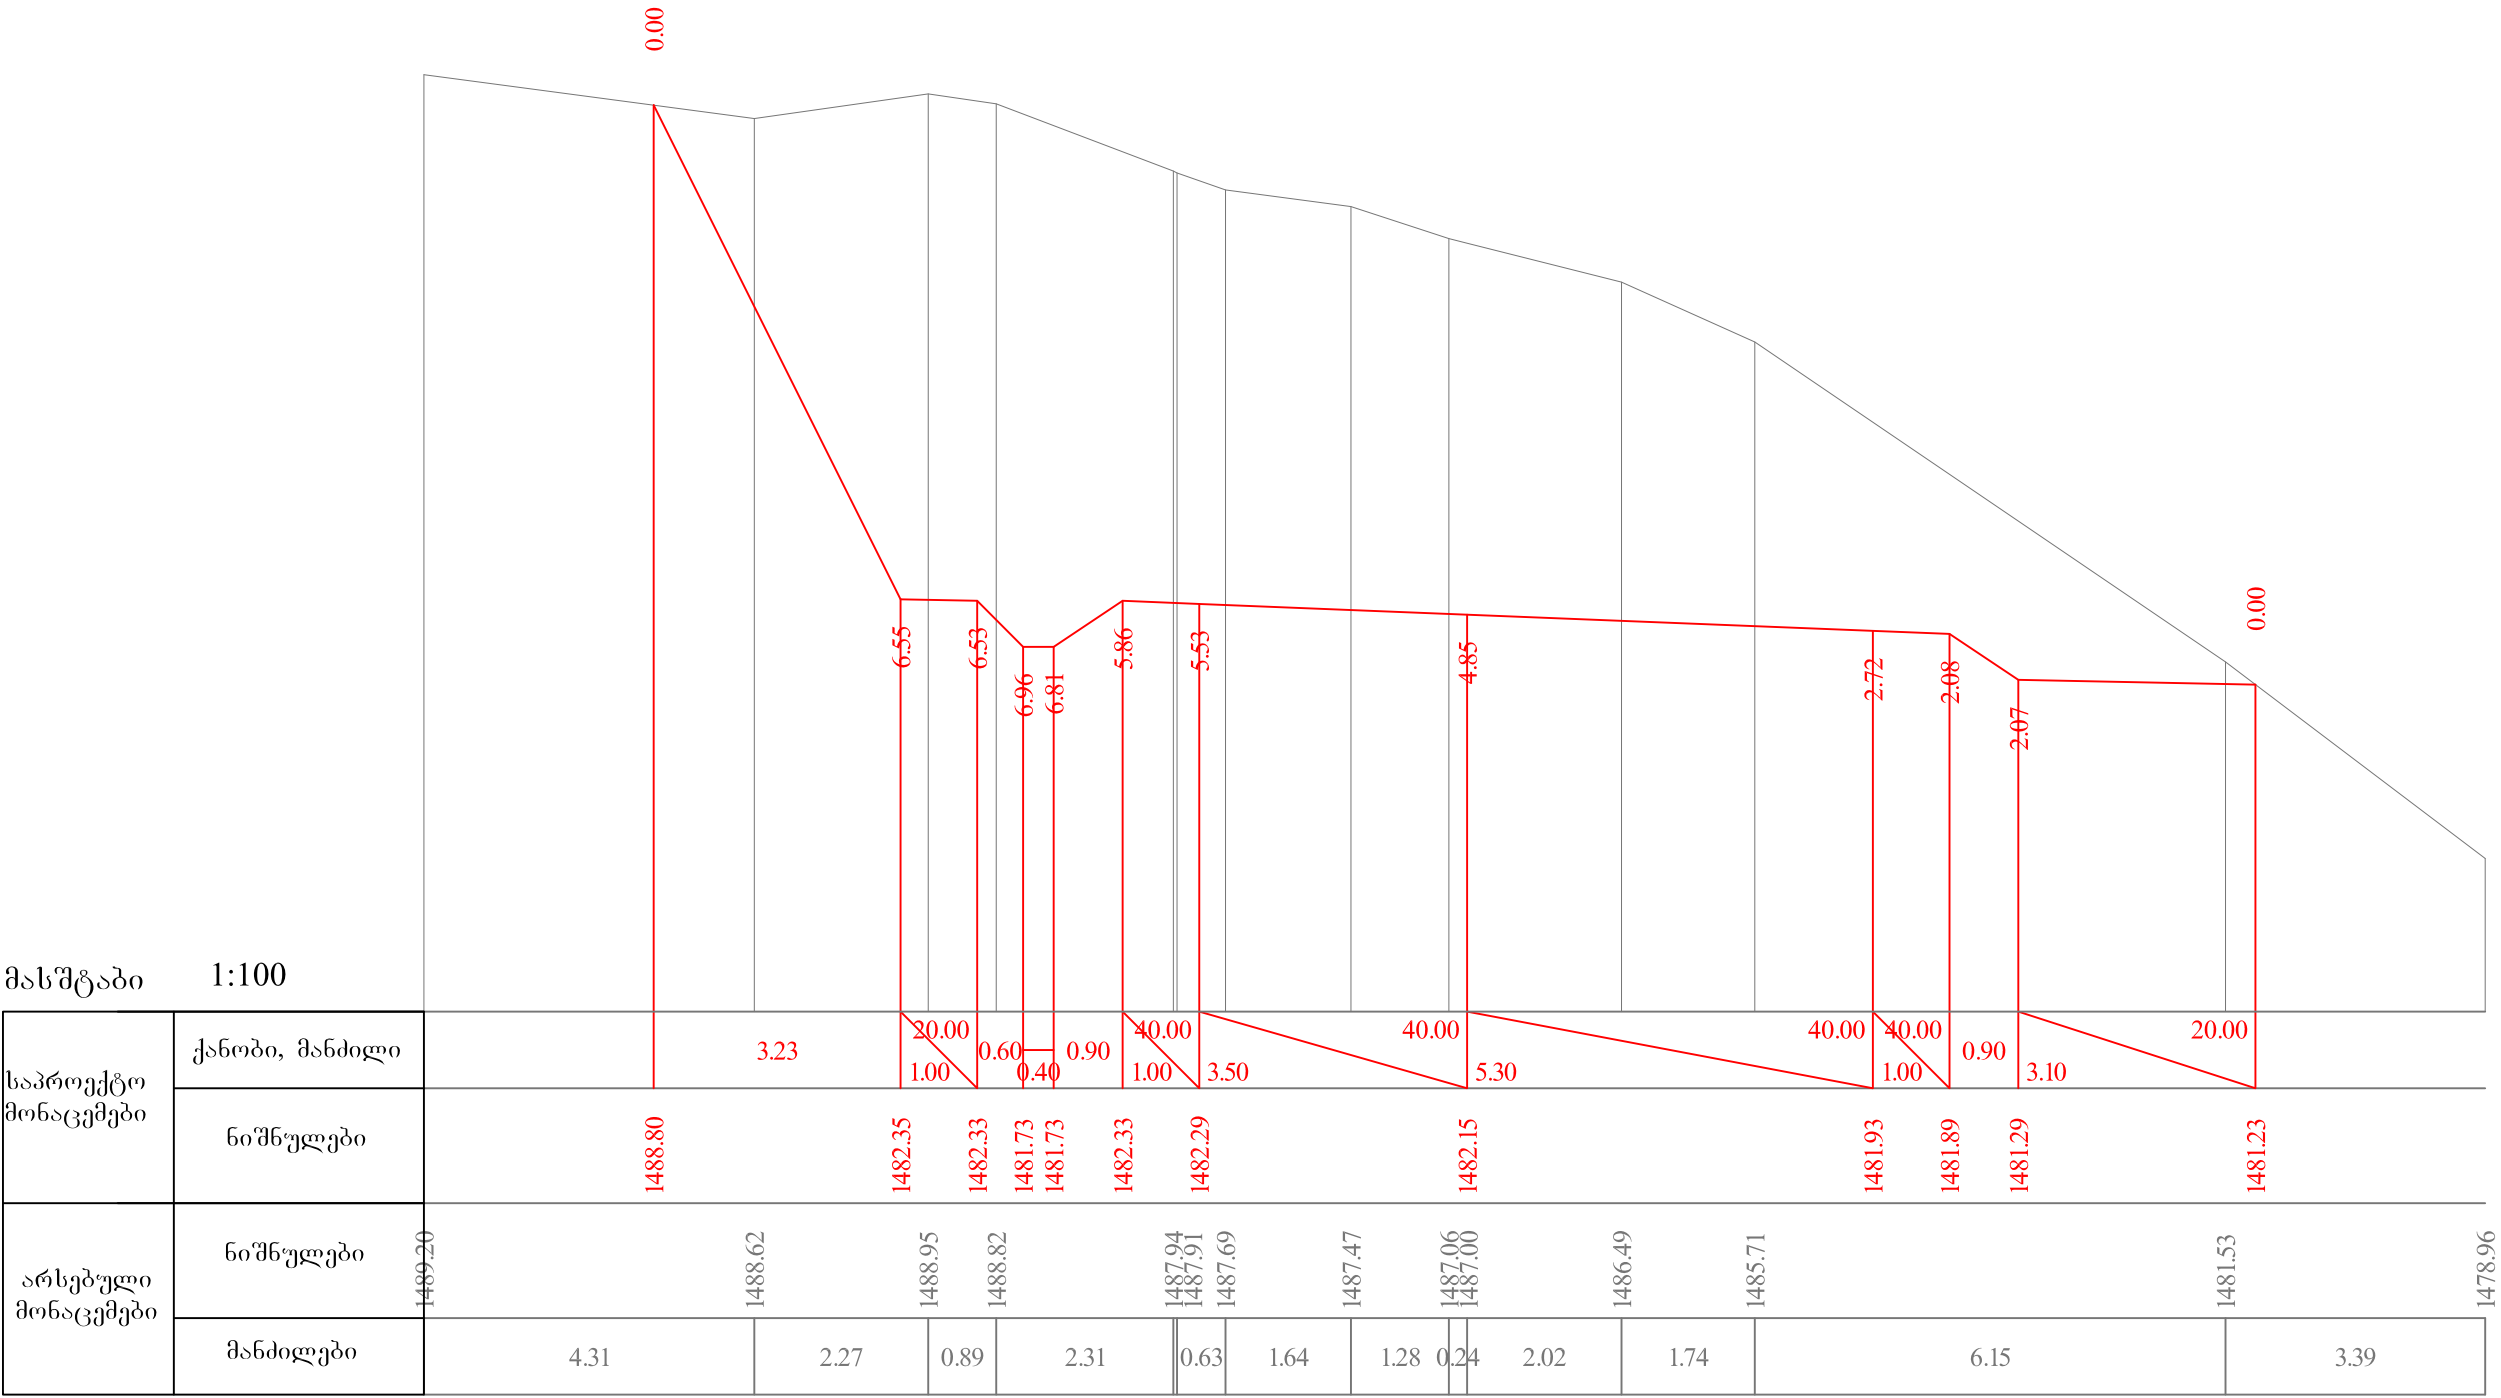

86+20


აგასთუმის შემოსავლელი გზა კმ 7+075 - კმ 11+610	თარიღი :
	ივლისი, 2019.
მასშტაბი 1:100 განვიხი პრეზიუმები პკ 86+20	ნახაზი:
	№83

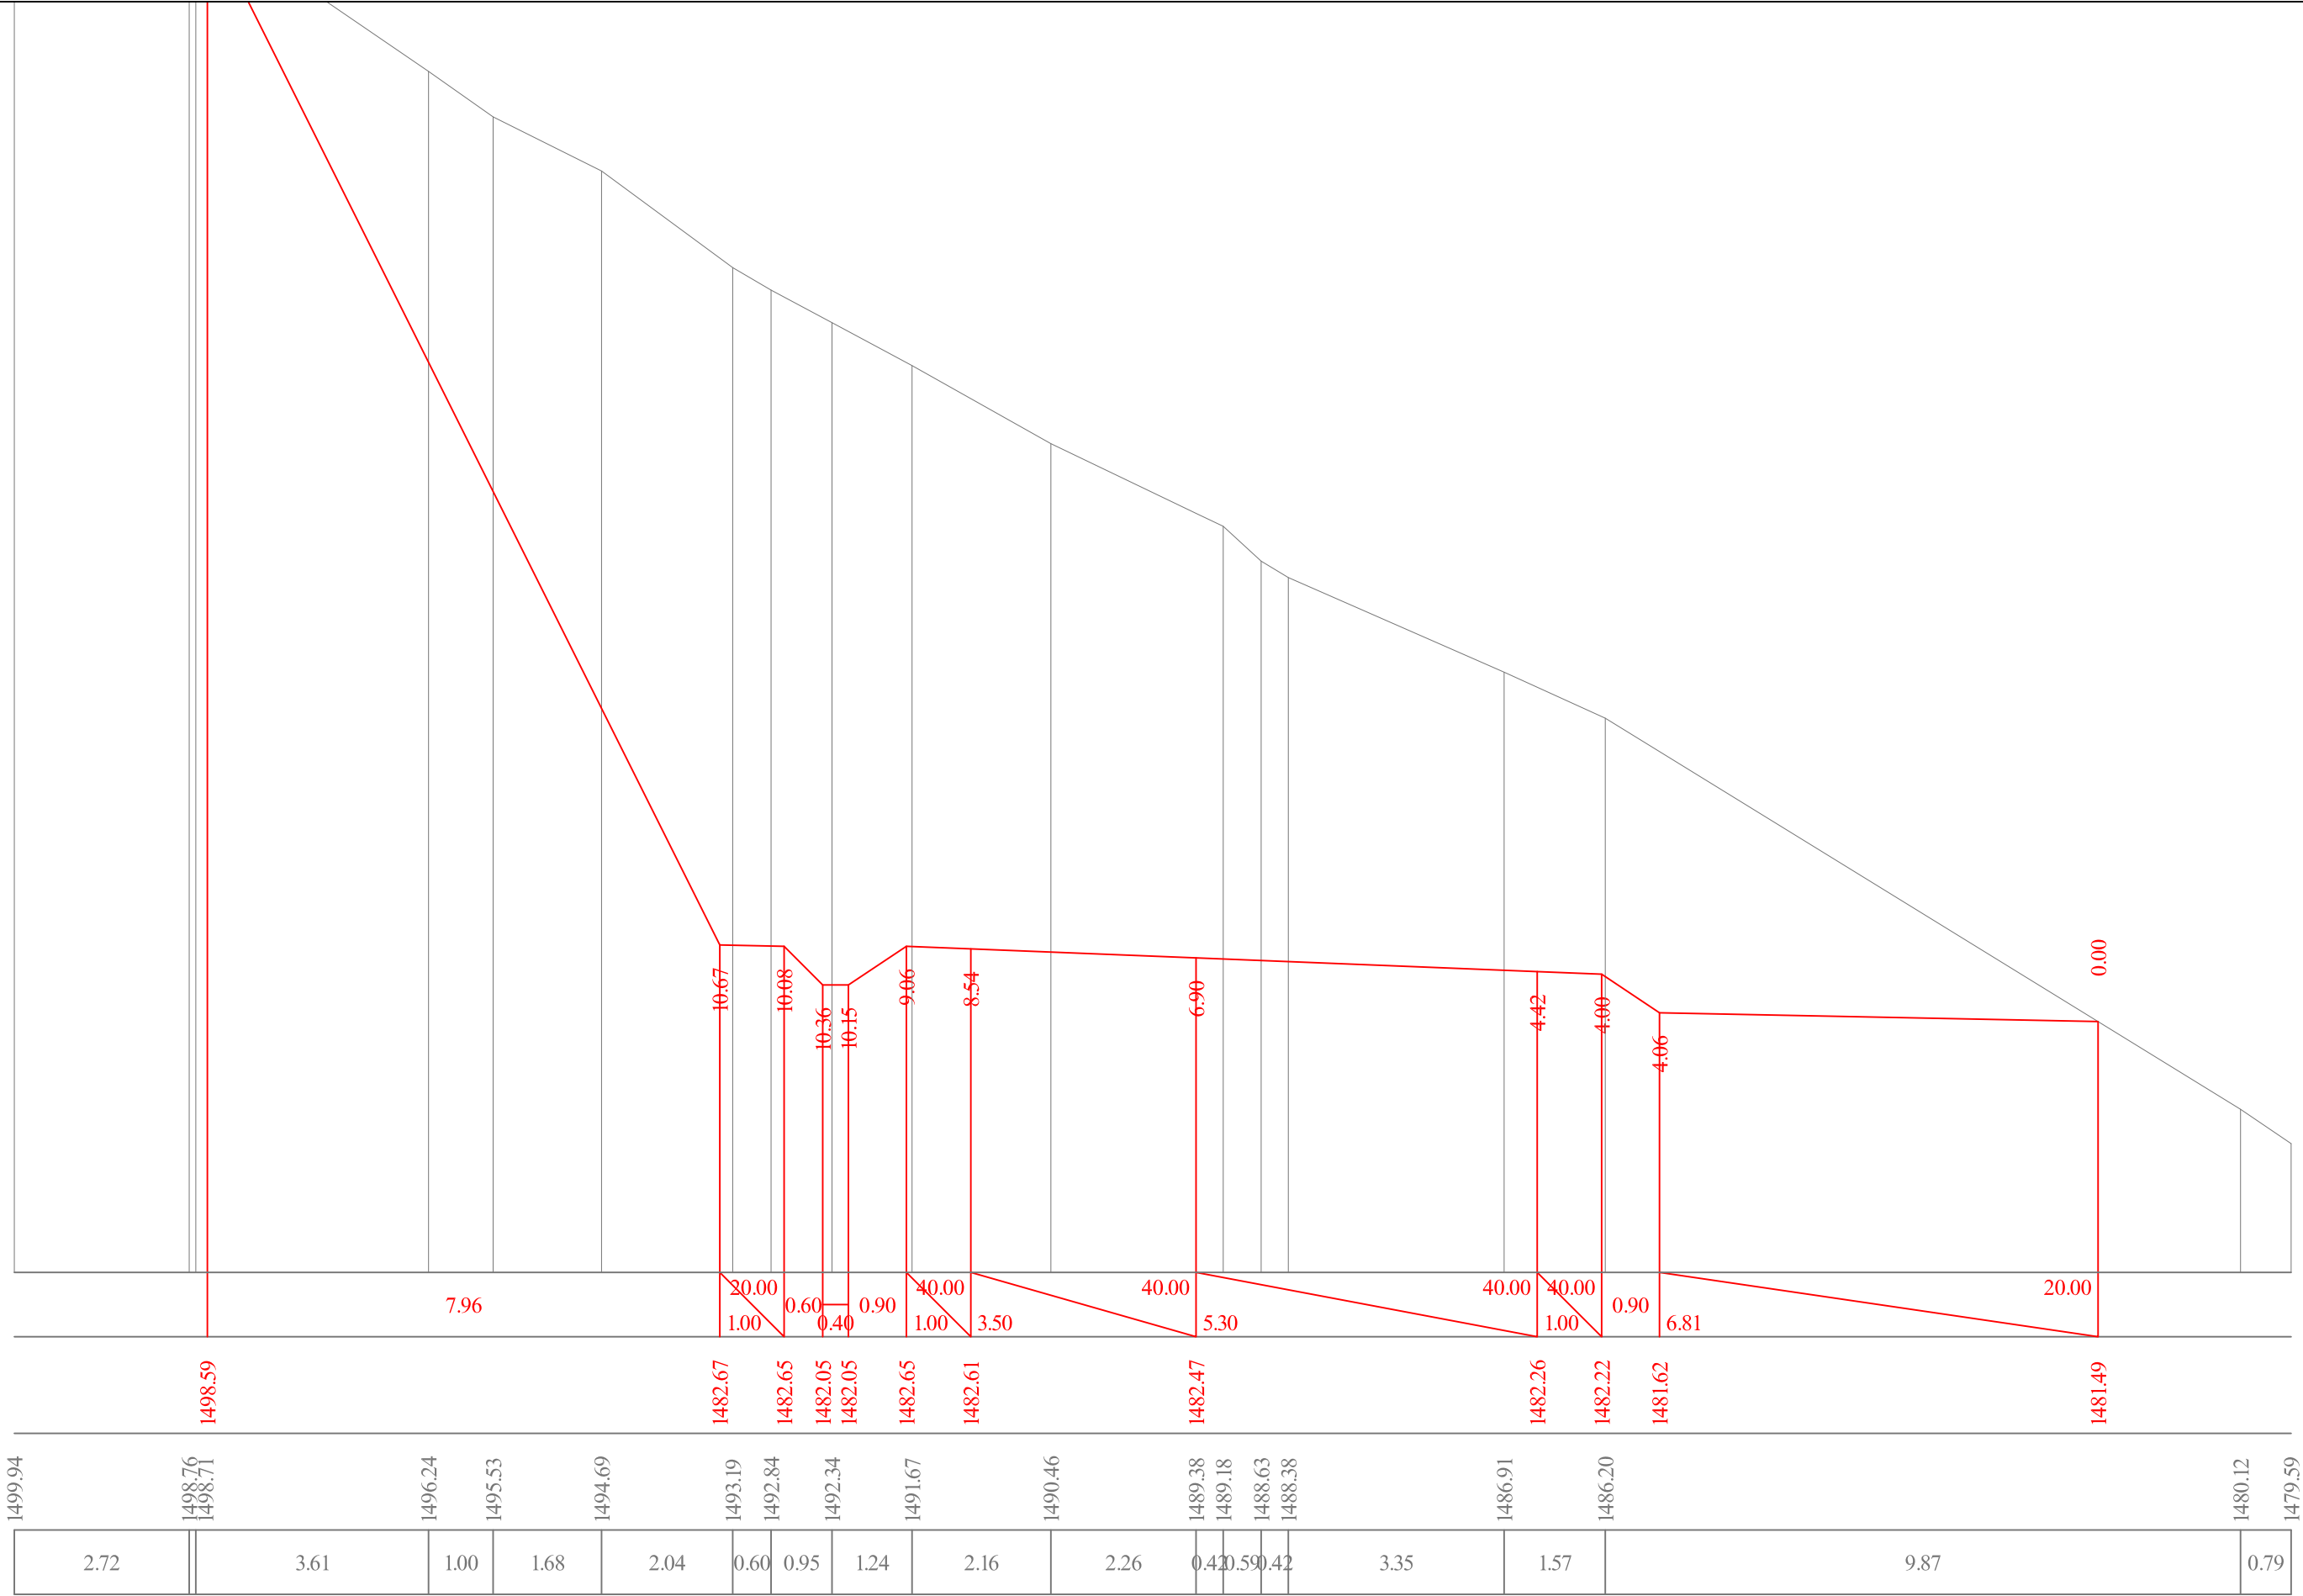


86+40

აგასთუმის შემოსავლი გზა კმ 7+075 - კმ 11+610	თარიღი :
	ივლისი, 2019.
მაშტაბი 1:100 განიშვი პროექტი პკ 86+40	ნახაზი:
	№84

მასშტაბი 1:100

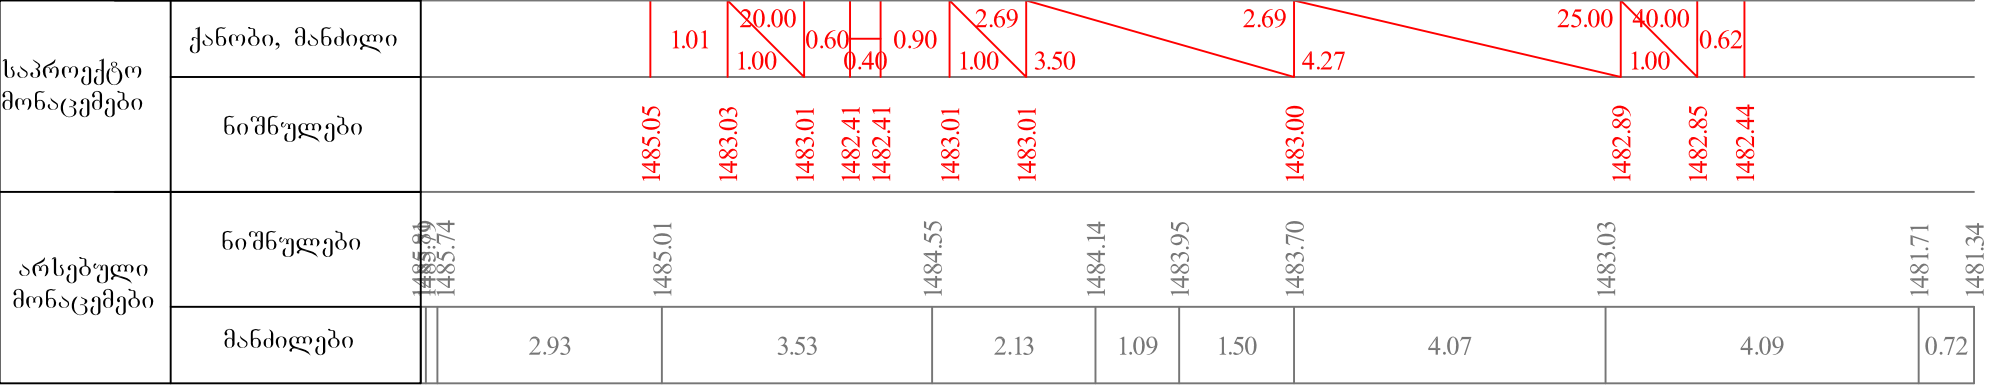


მასშტაბი 1:100

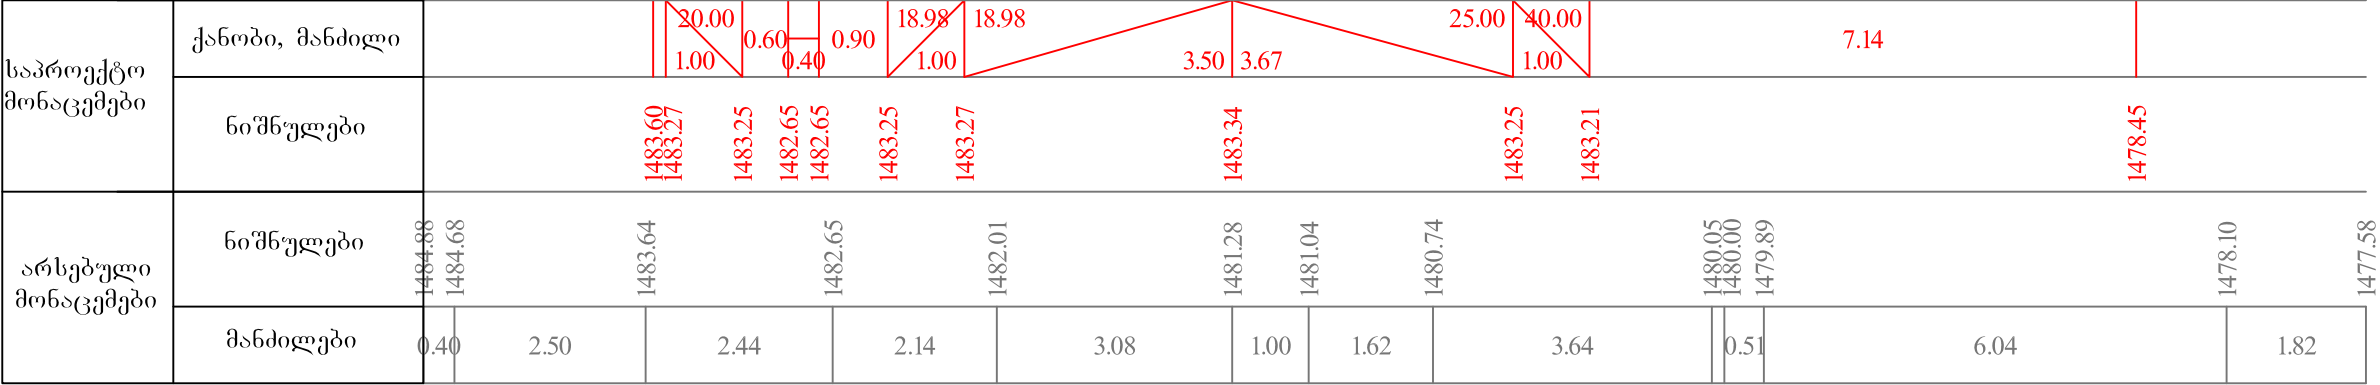


86+70

აგასთუმის შემოსავლი გზა კმ 7+075 - კმ 11+610	თარიღი :
	ივლისი, 2019.
	ნახაზი:
მასშტაბი 1:100 განიშვი პროექტი კმ 86+60 - კმ 86+70	№85

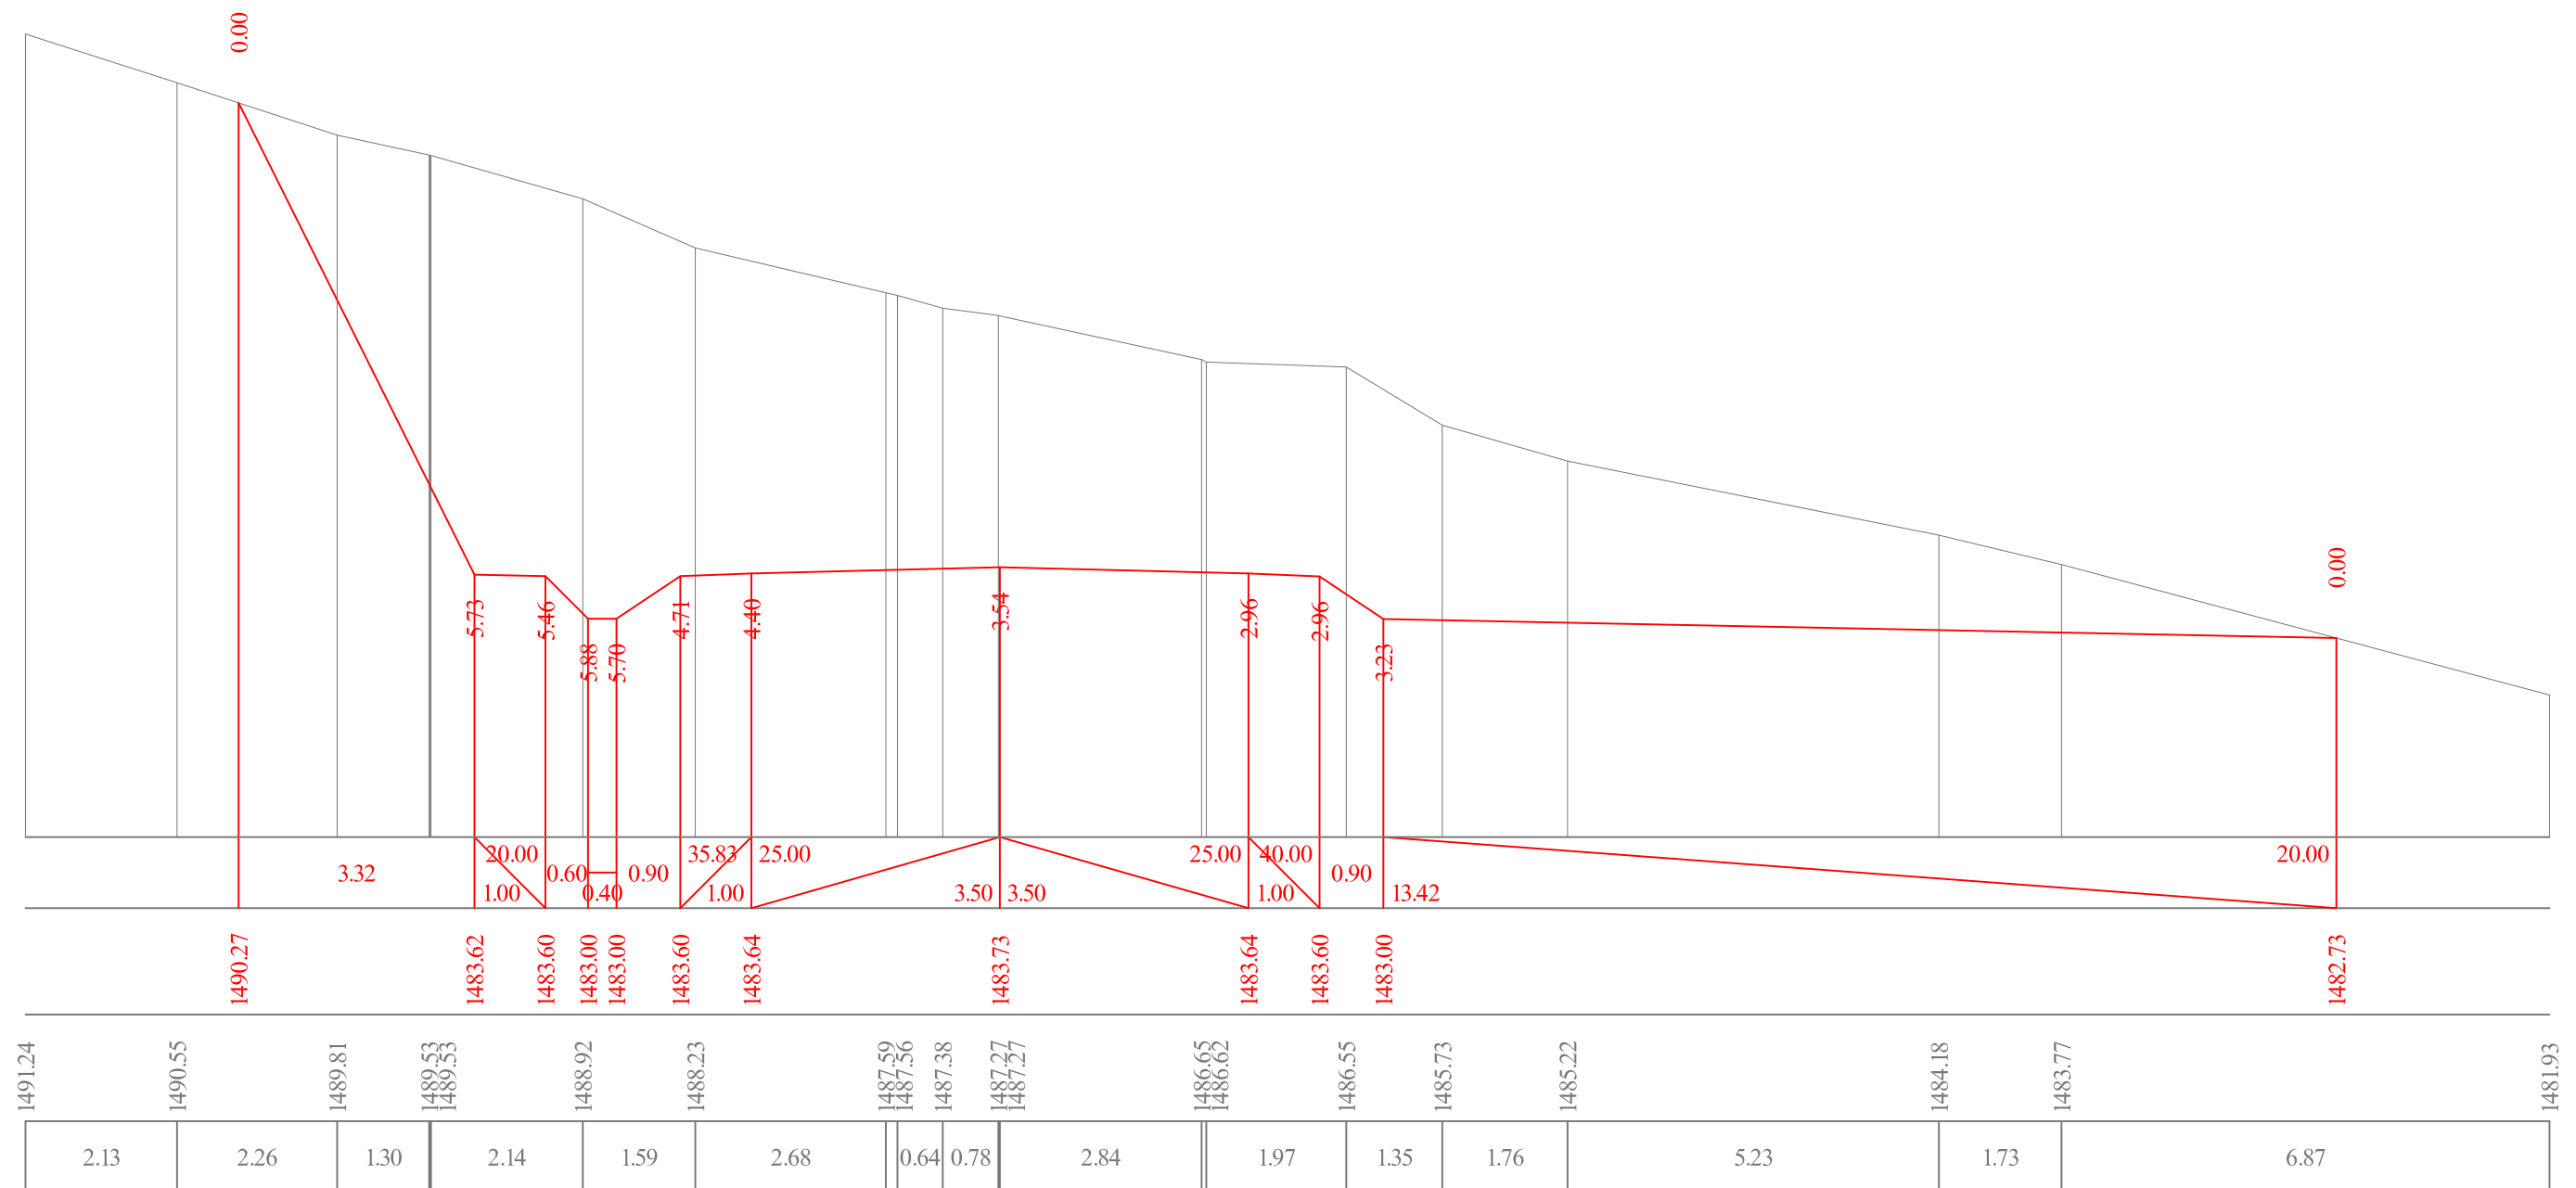

86+80

აბასთუმნის შემოსავლელი გზა კმ 7+075 - კმ 11+610	თარიღი :
	ივლისი, 2019.
მაშტაბი 1:100 ბანოვო პროექტები პკ 86+80	ნახაზი:
	№86

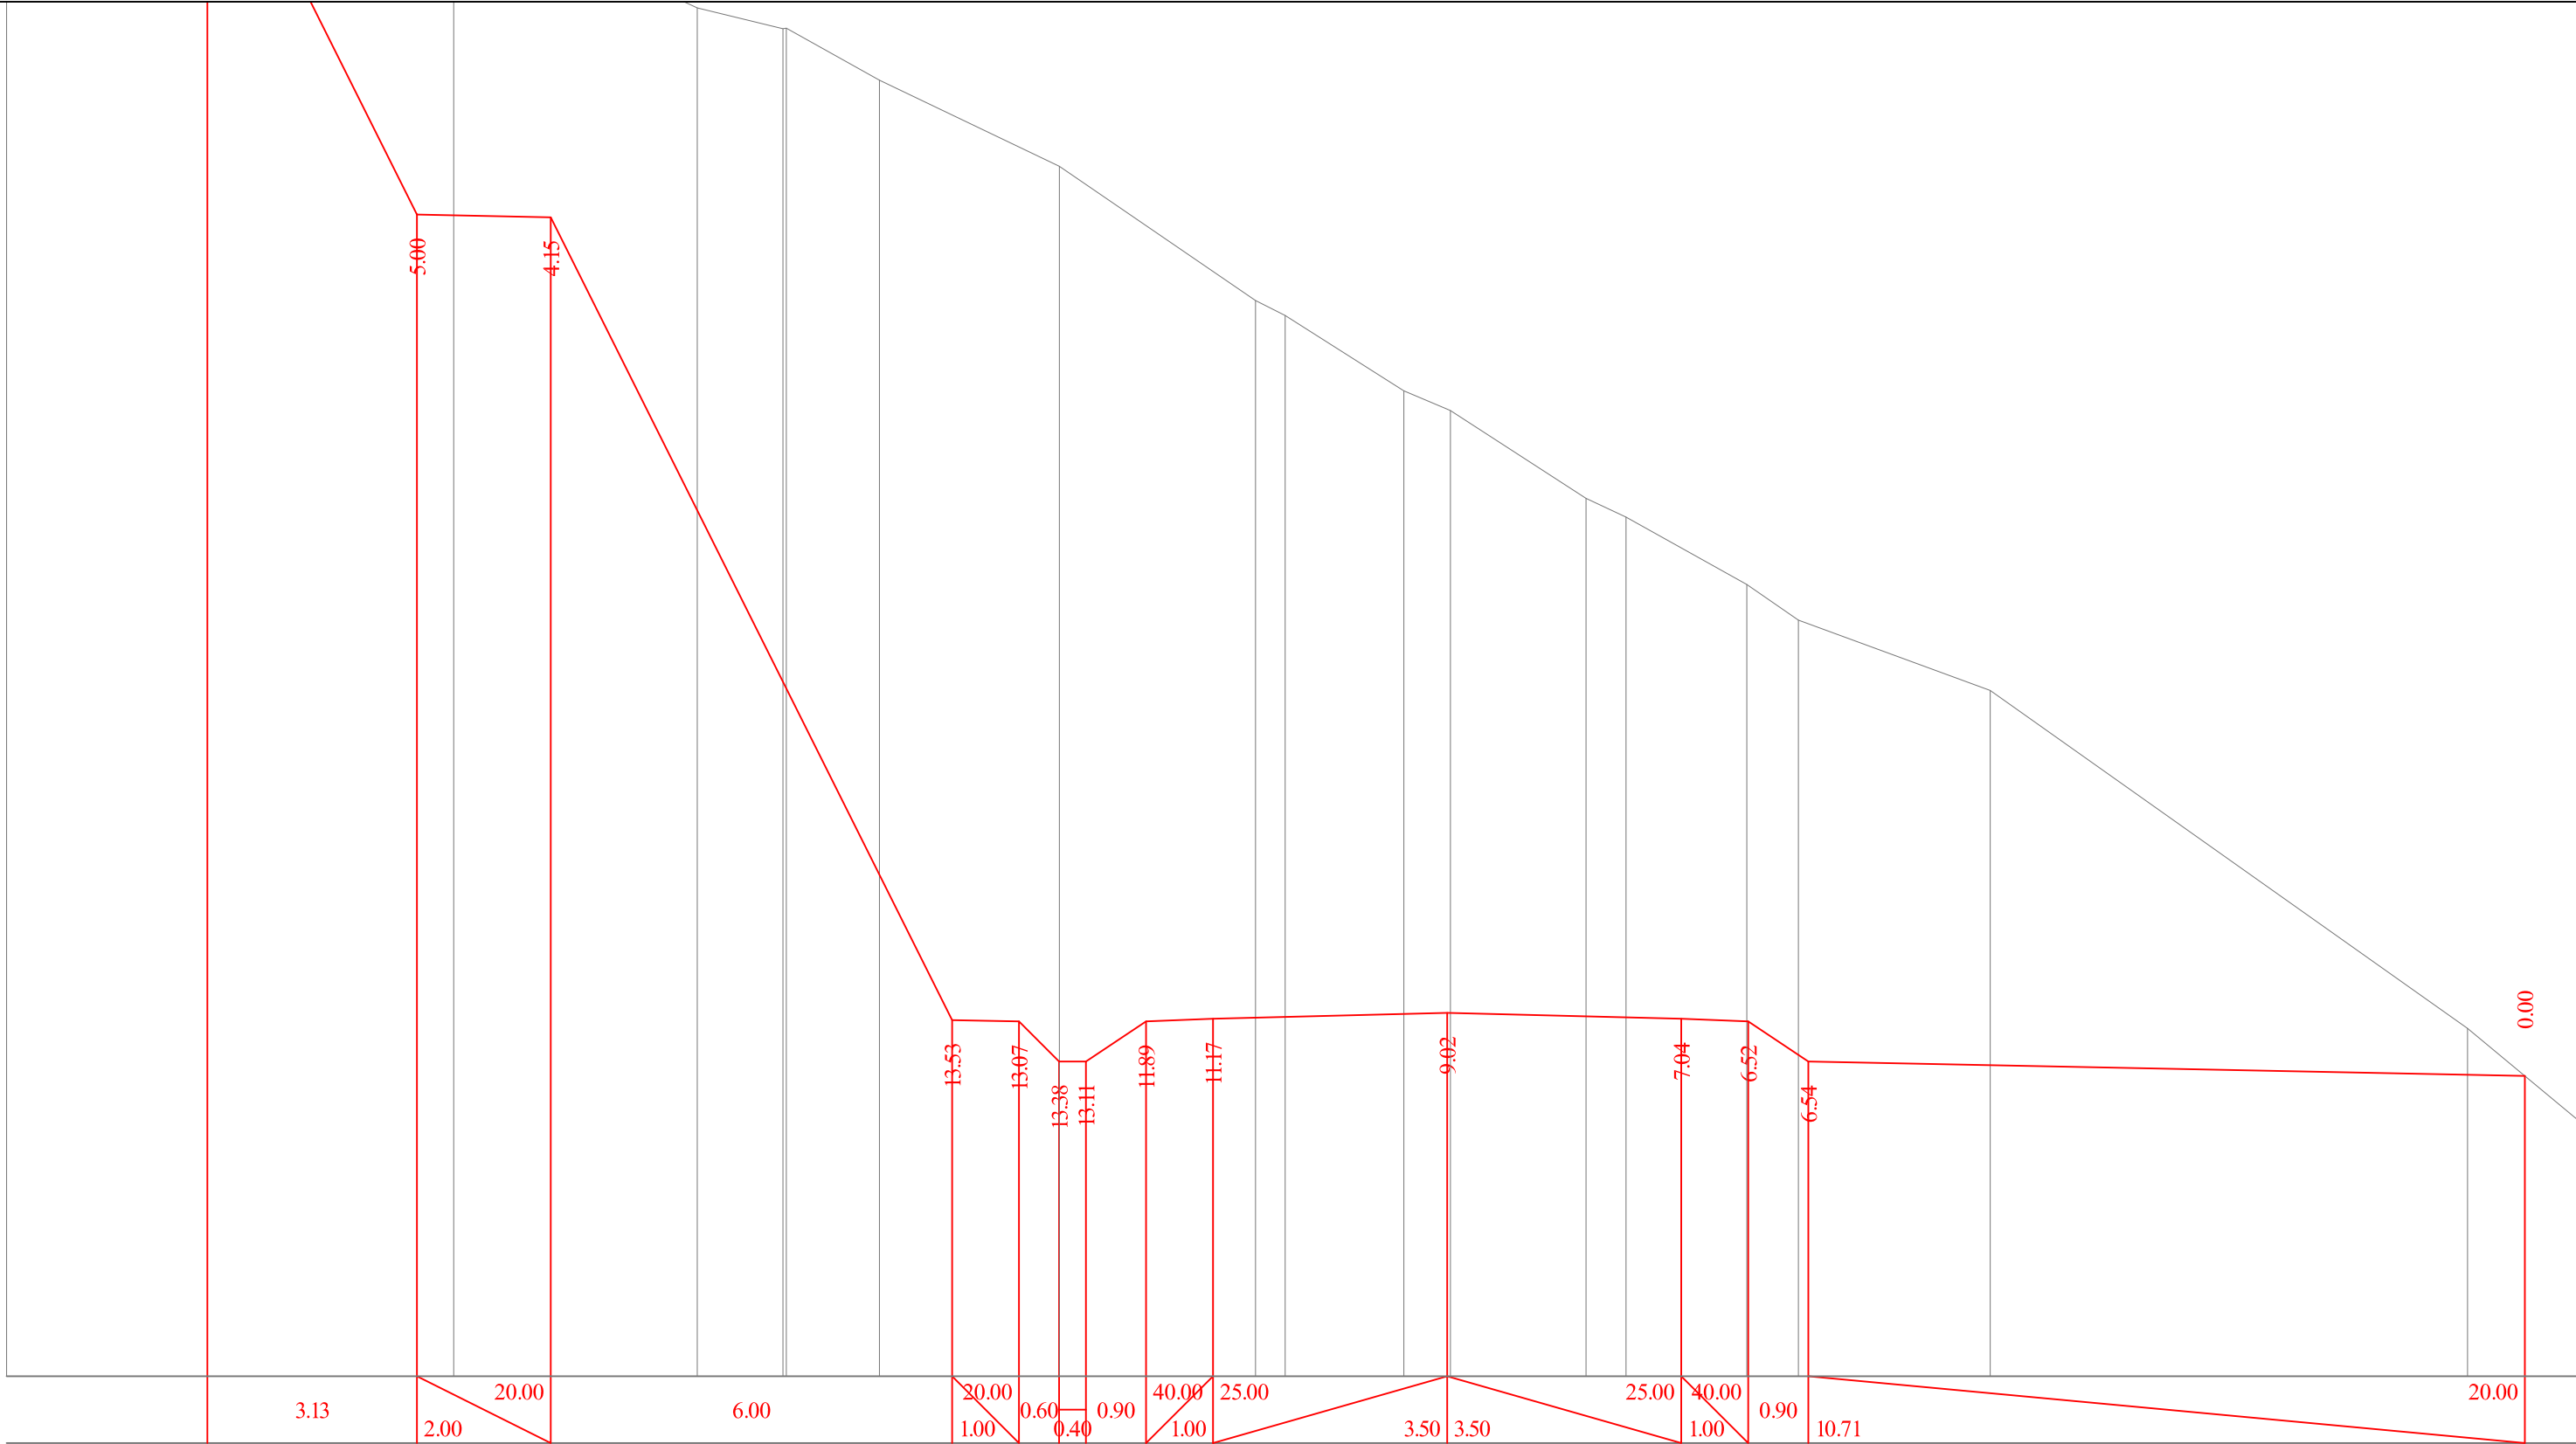

	1502.85		1496.59		1496.55				1484.55	1484.53	1483.93	1483.93	1484.53	1484.57		1484.66		1484.57	1484.53	1483.93				1483.71								
1504.06			1501.37			1499.68	1499.37	1499.37		1498.60			1497.31			1495.30	1495.08		1493.95	1493.68	1493.66		1492.35	1492.07		1491.06	1490.53		1489.47			1484.42
	6.68			3.64		1.28	1.39		2.69				2.93			0.44	1.77		0.65		2.03		0.60		1.80	0.77		2.87			7.13	

87+00


აგასთუმის შემოსავლი გზა კმ 7+075 - კმ 11+610	თარიღი :
	ივლისი, 2019.
მასშტაბი 1:100 განვიხი პროექტები პკ 87+00	ნახაზი:
	№87

მასშტაბი 1:100

საპროექტო მონაცემები	ქანობი, მანძილი			5.58		20.00 1.00	0.60 0.40	0.90	40.00 1.00	25.00		25.00	40.00 1.00	0.90		
	ნიშნულები	1498.16				1487.00	1486.98	1486.38	1486.38	1486.98	1487.02		1487.11	1487.02	1486.98	1486.38
არსებული მონაცემები	ნიშნულები	1500.68	1498.28	1497.33		1495.02	1494.89			1490.66	1489.98	1489.84				1484.47
	მანძილები	2.79	1.55	5.08					5.48		0.89	0.19		8.45		


87+40

აგასთუმნის შემოსავლელი გზა კმ 7+075 - კმ 11+610	თარიღი :
	ივლისი, 2019.
მასშტაბი 1:100 განვიხი პროექტები პკ 87+40	ნახაზი:
	N89

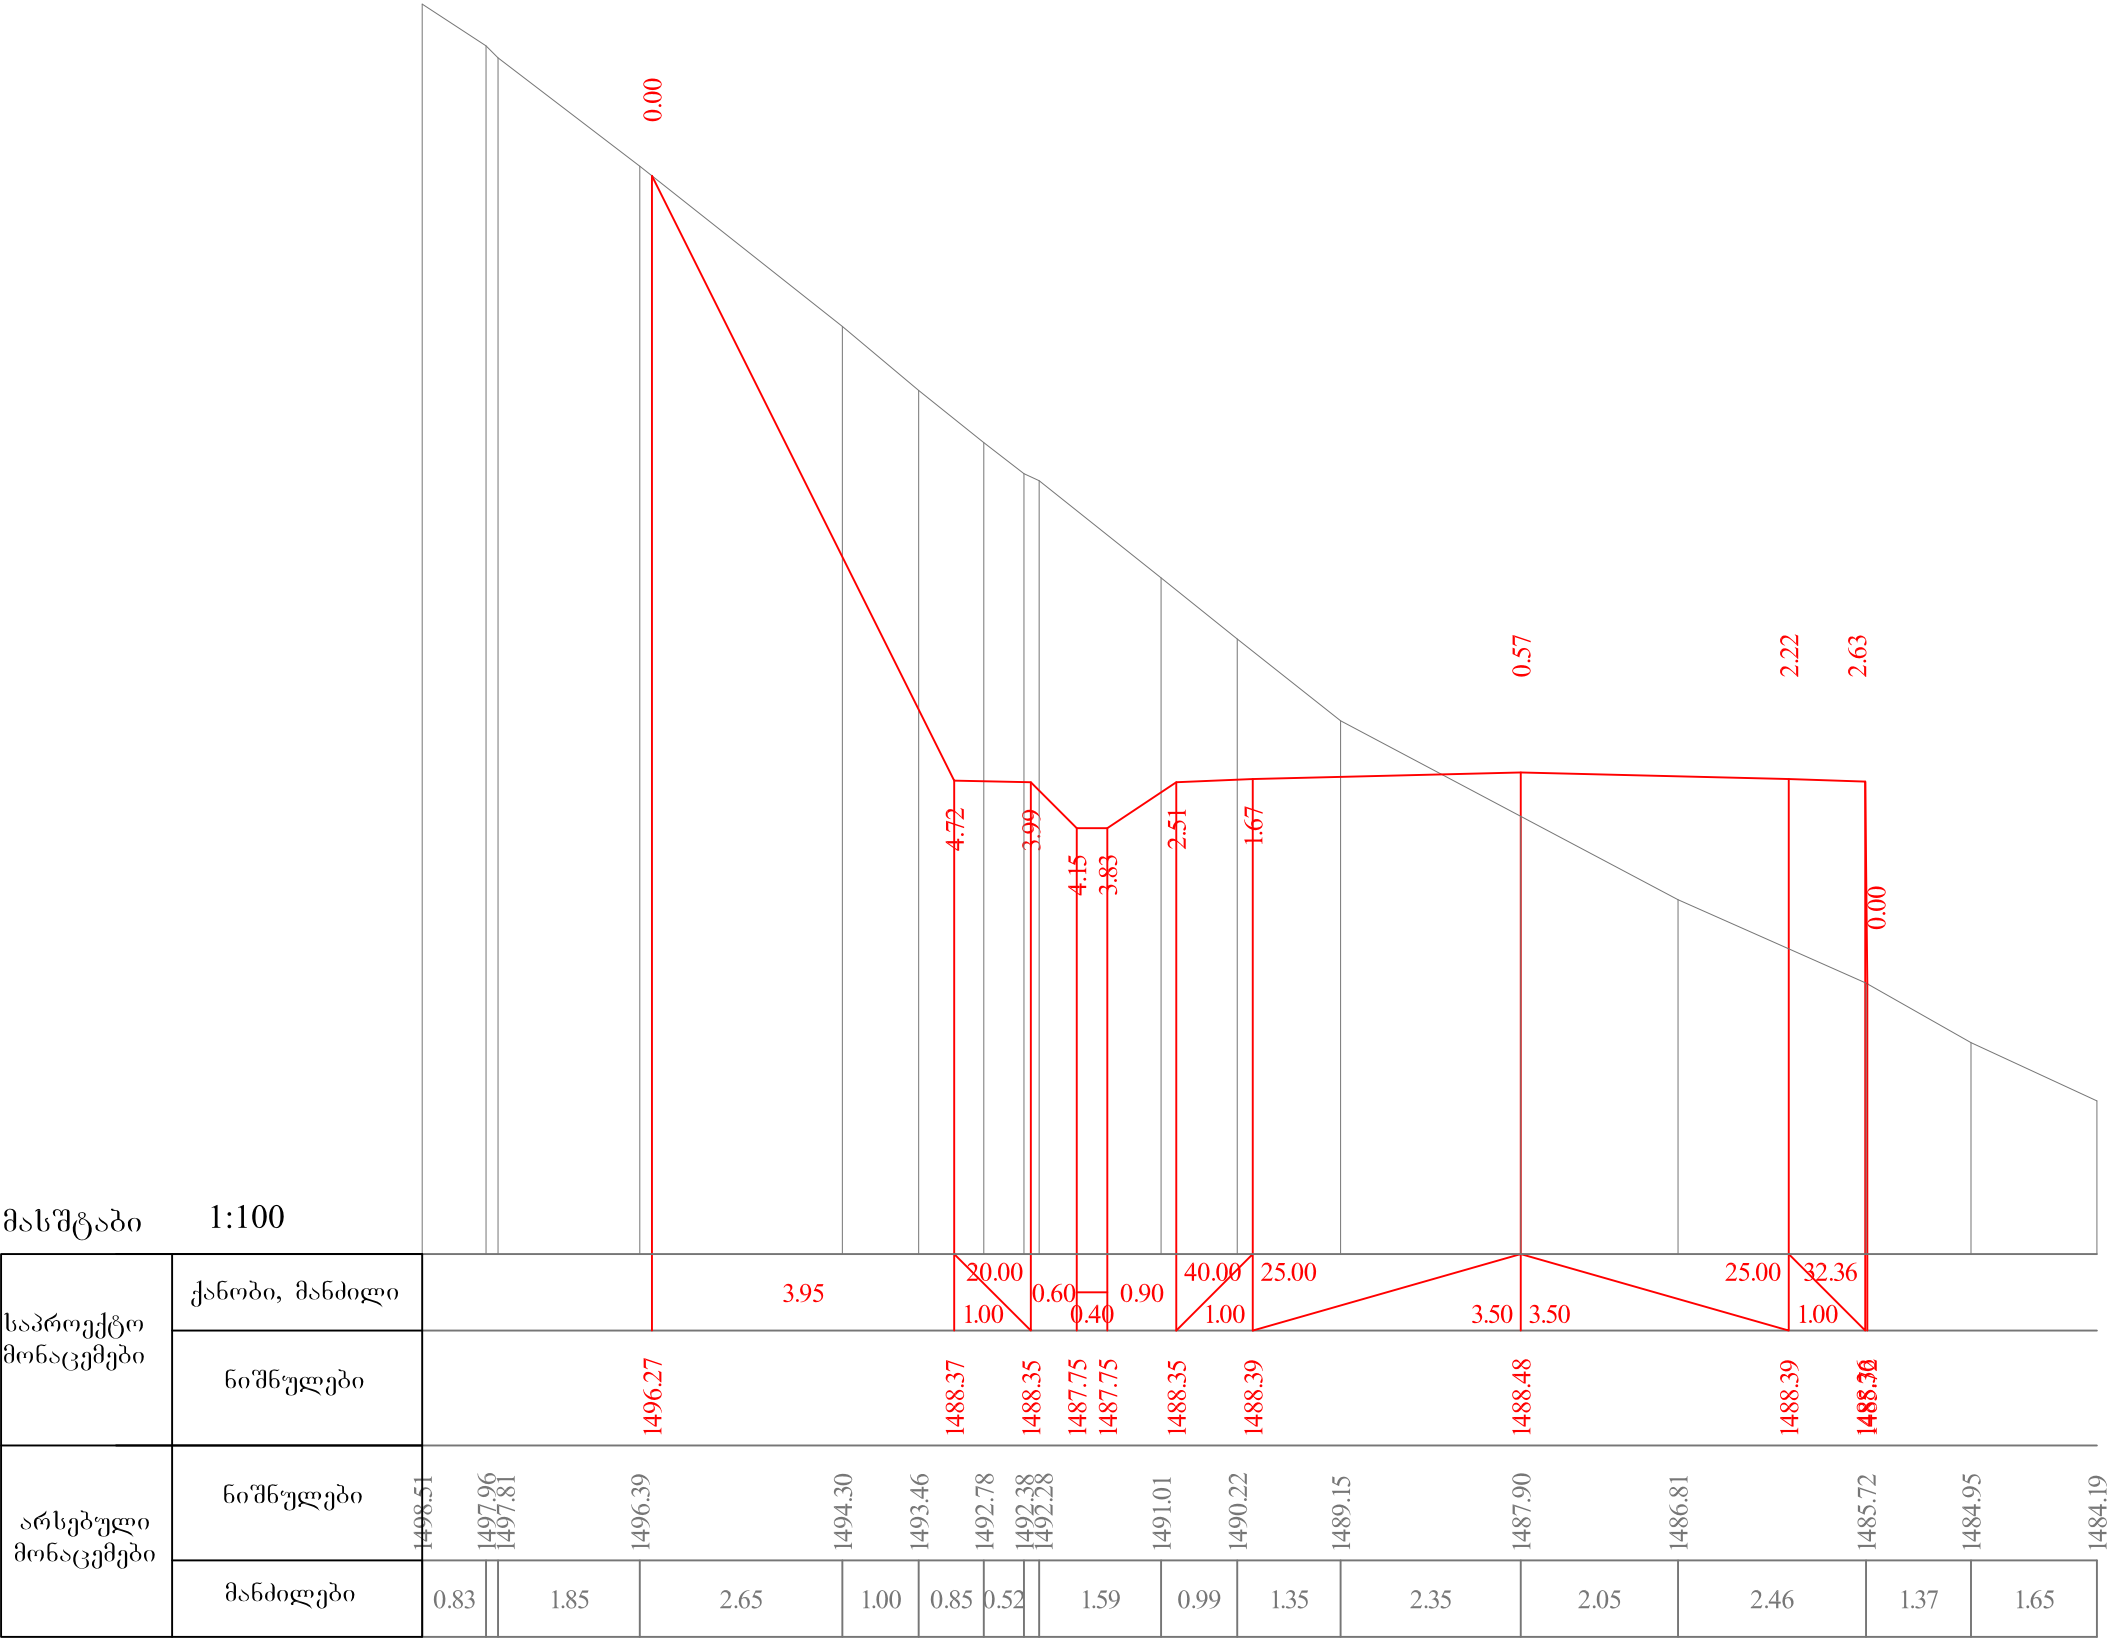

87+58


აგასთუმის შემოსავლელი გზა კმ 7+075 - კმ 11+610	თარიღი :
	ივლისი, 2019.
მაშტაბი 1:100 განიშვი პროექტი პკ 87+58	ნახაზი:
	№90

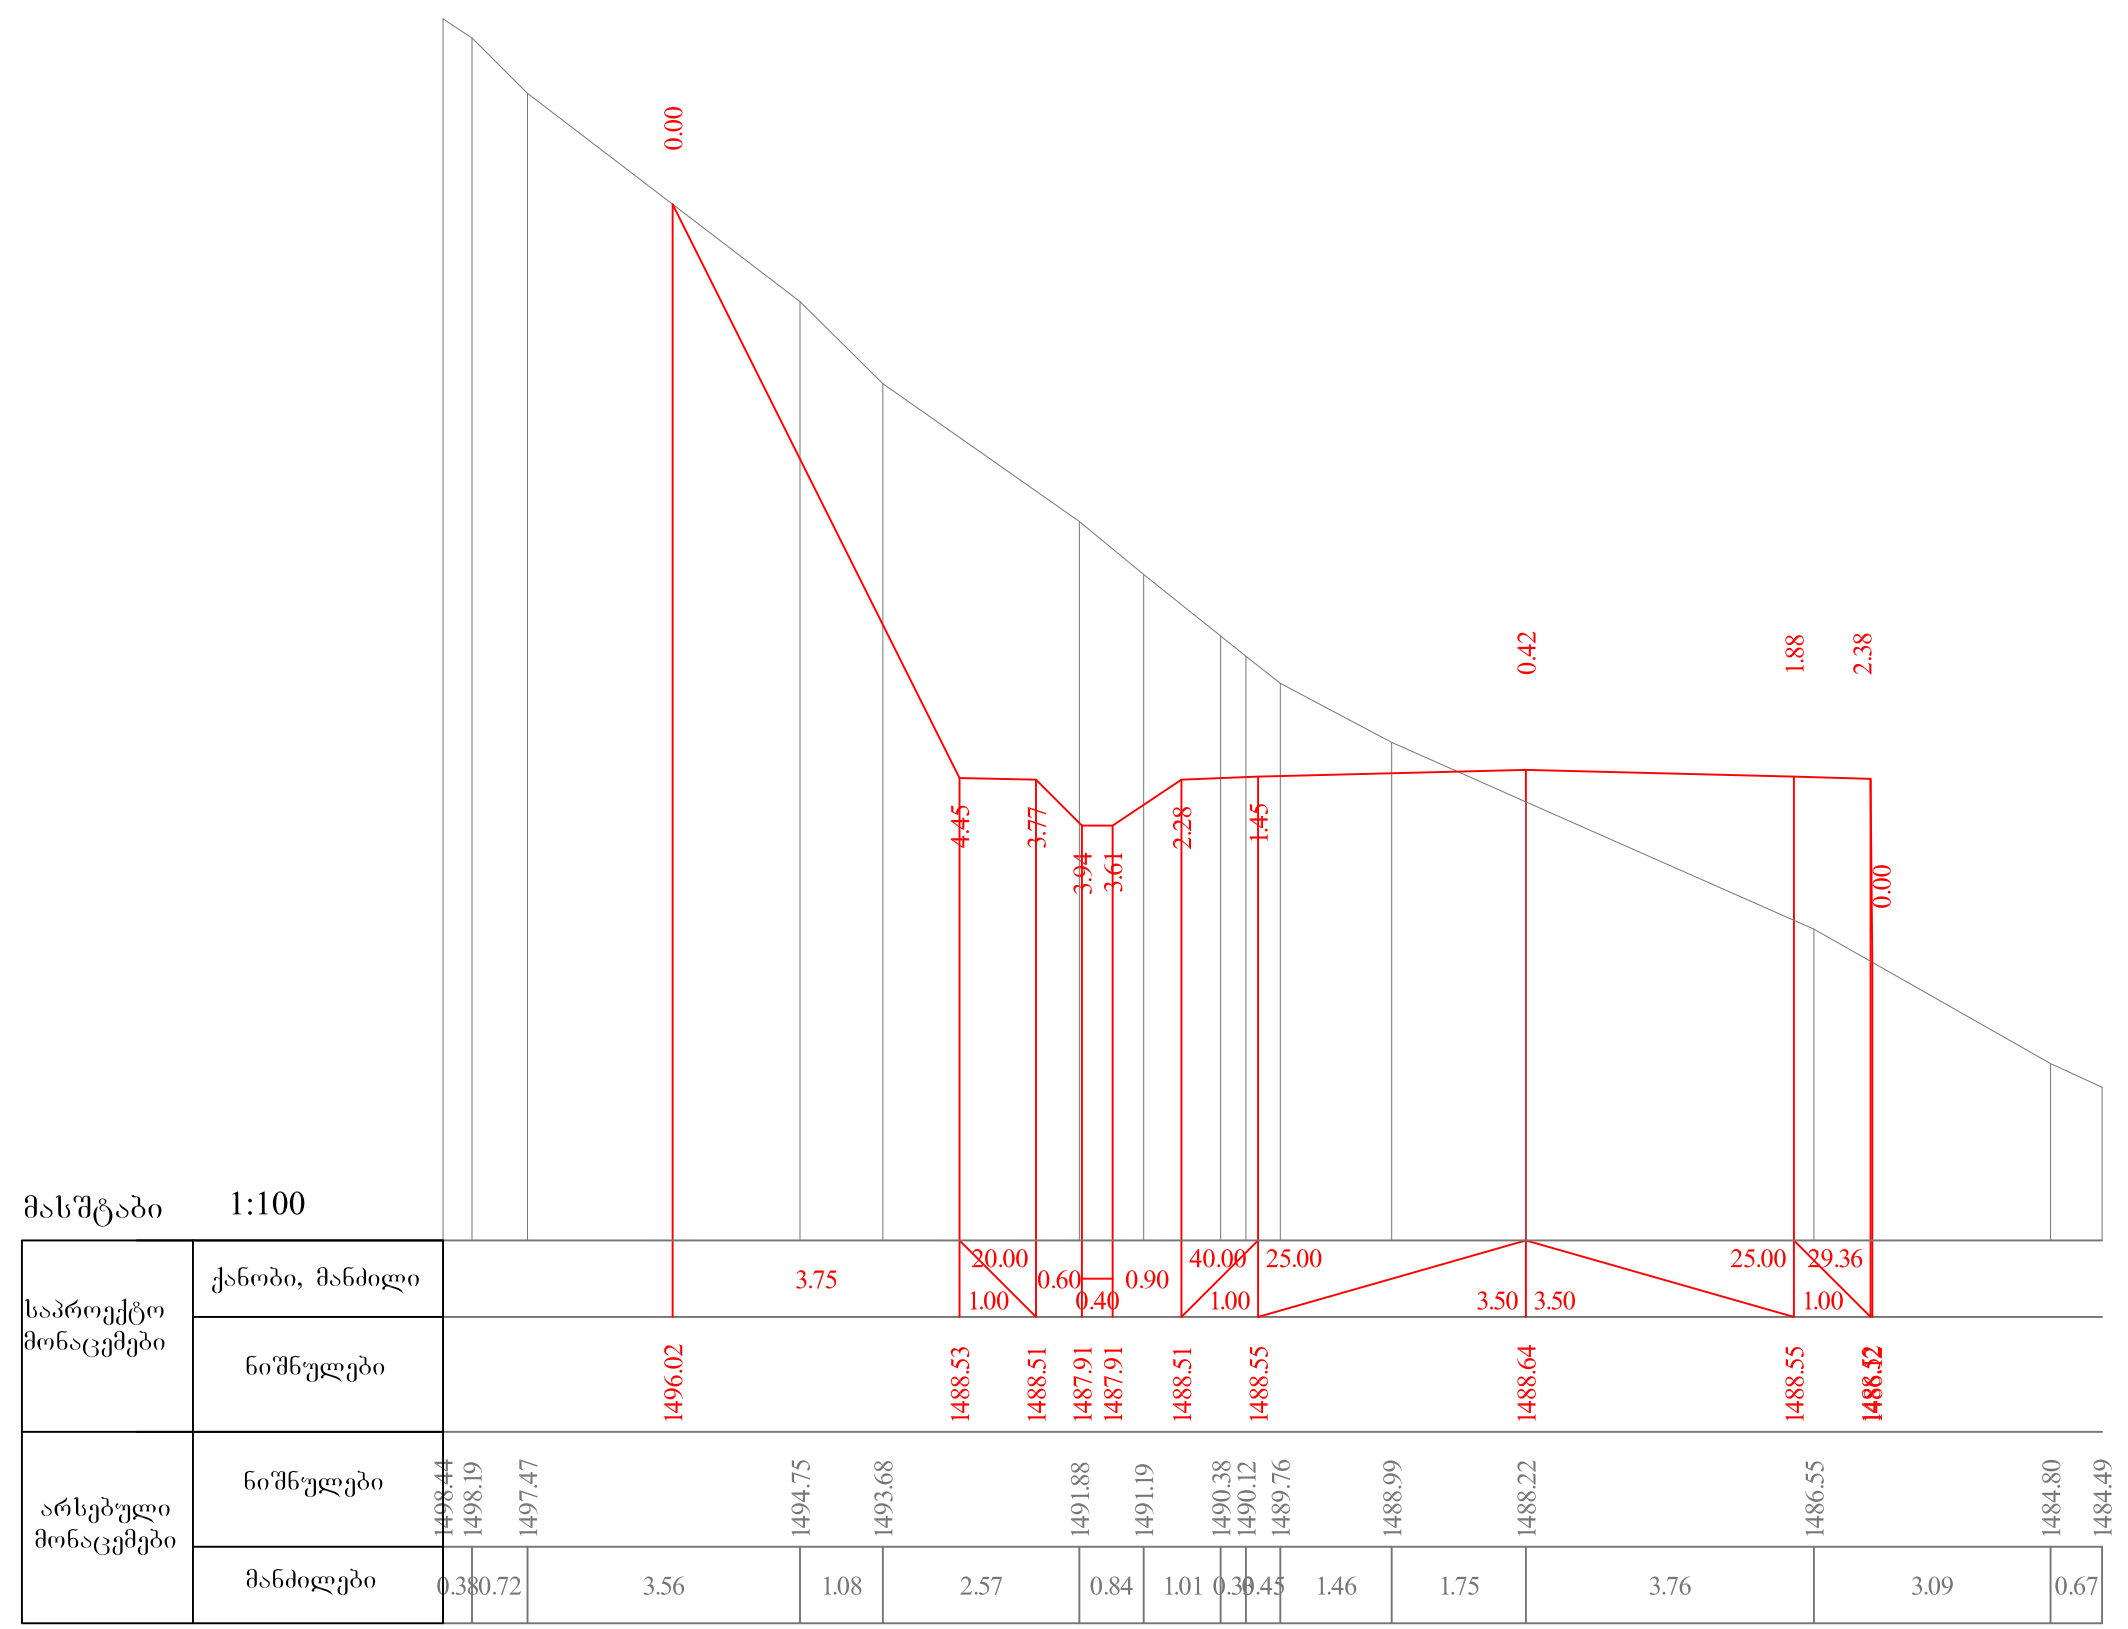

87+60

აგასთუმის შემოსავლი გზა კმ 7+075 - კმ 11+610	თარიღი :
	ივლისი, 2019.
მასშტაბი 1:100 განვიხილო პროექტები პკ 87+60	ნახაზი:
	№91

მასშტაბი 1:100

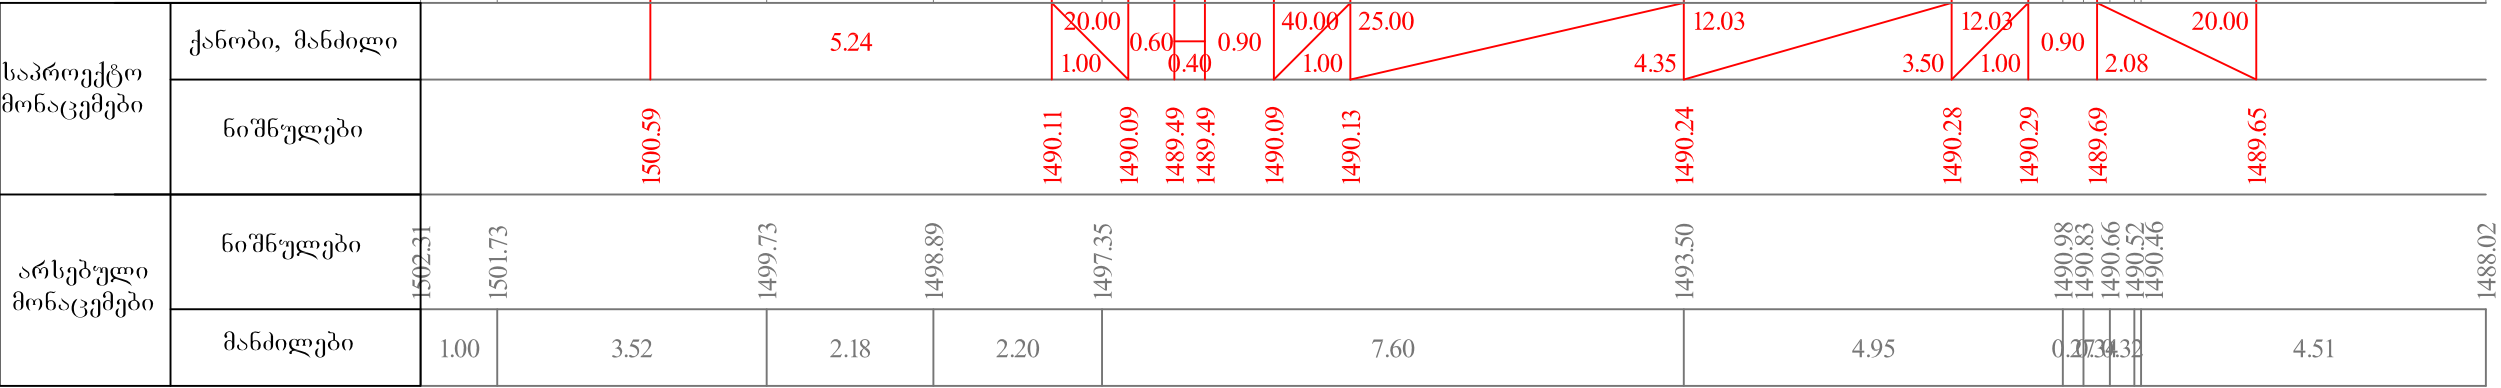

87+80

აგასთუმნის შემოსავლელი გზა კმ 7+075 - კმ 11+610	თარიღი :
	ივლისი, 2019.
მასშტაბი 1:100 განიშვი პროექტები პკ 87+80	ნახაზი:
	№92

მასშტაბი 1:100

საპროექტო მონაცემები	ქანობი, მანძილი	6.43														
	ნიშნულები	1504.48														
არსებული მონაცემები	ნიშნულები	1505.95	1505.11	1504.75	1503.85	1502.92		1501.50 1501.48	1501.51	1499.23	1497.59	1494.88		1491.43	1490.94 1490.64	1490.04 1489.69
	მანძილები	1.65	0.77	1.91	2.18	5.16		1.36	2.46	2.70	4.48	6.96	0.85	0.27	1.45	0.67

88+00

აბასთუმანის შემოსავლელი გზა კმ 7+075 - კმ 11+610	თარიღი :
	ივლისი, 2019.
მასშტაბი 1:100 ბანძივი პროექტები პკ 88+00	ნახაზი:
	№93

მასშტაბი 1:100

საპროექტო მონაცემები	ქანობი, მანძილი	6.71 20.00 1.00 0.60 0.40 0.90 40.00 1.00 40.00 5.00 40.00 3.50 40.00 1.00 0.90 4.80 20.00																	
	ნიშნულები	1506.64 1493.22 1493.20 1492.60 1492.60 1493.20 1493.24 1493.44 1493.58 1493.62 1493.02 1492.92																	
არსებული მონაცემები	ნიშნულები	1507.95 1505.28 1504.51 1503.98 1502.33 1502.21 1502.05 1501.74 1499.17 1498.83 1497.94 1496.17 1494.15 1493.53 1493.26 1491.07																	
	მანძილები	6.12 1.65 1.52 2.89 0.23 1.07 4.76 0.64 1.75 2.26 2.19 1.45 1.54 2.37																	

88+20


აგასთუმნის შემოსავლელი გზა კმ 7+075 - კმ 11+610	თარიღი :
	ივლისი, 2019.
მაშტაბი 1:100 განიშვი პროექტები პკ 88+20	ნახაზი:
	№94

მასშტაბი 1:100

საპროექტო მონაცემები	ქანობი, მანძილი					6.19	
-------------------------	-----------------	--	--	--	--	------	--	--	

88+40

აგასთუმის შემოსავლელი გზა კმ 7+075 - კმ 11+610	თარიღი :
	ივლისი, 2019.
მასშტაბი 1:100 ბანოში პროექტები პკ 88+40	ნახაზი:
	№95

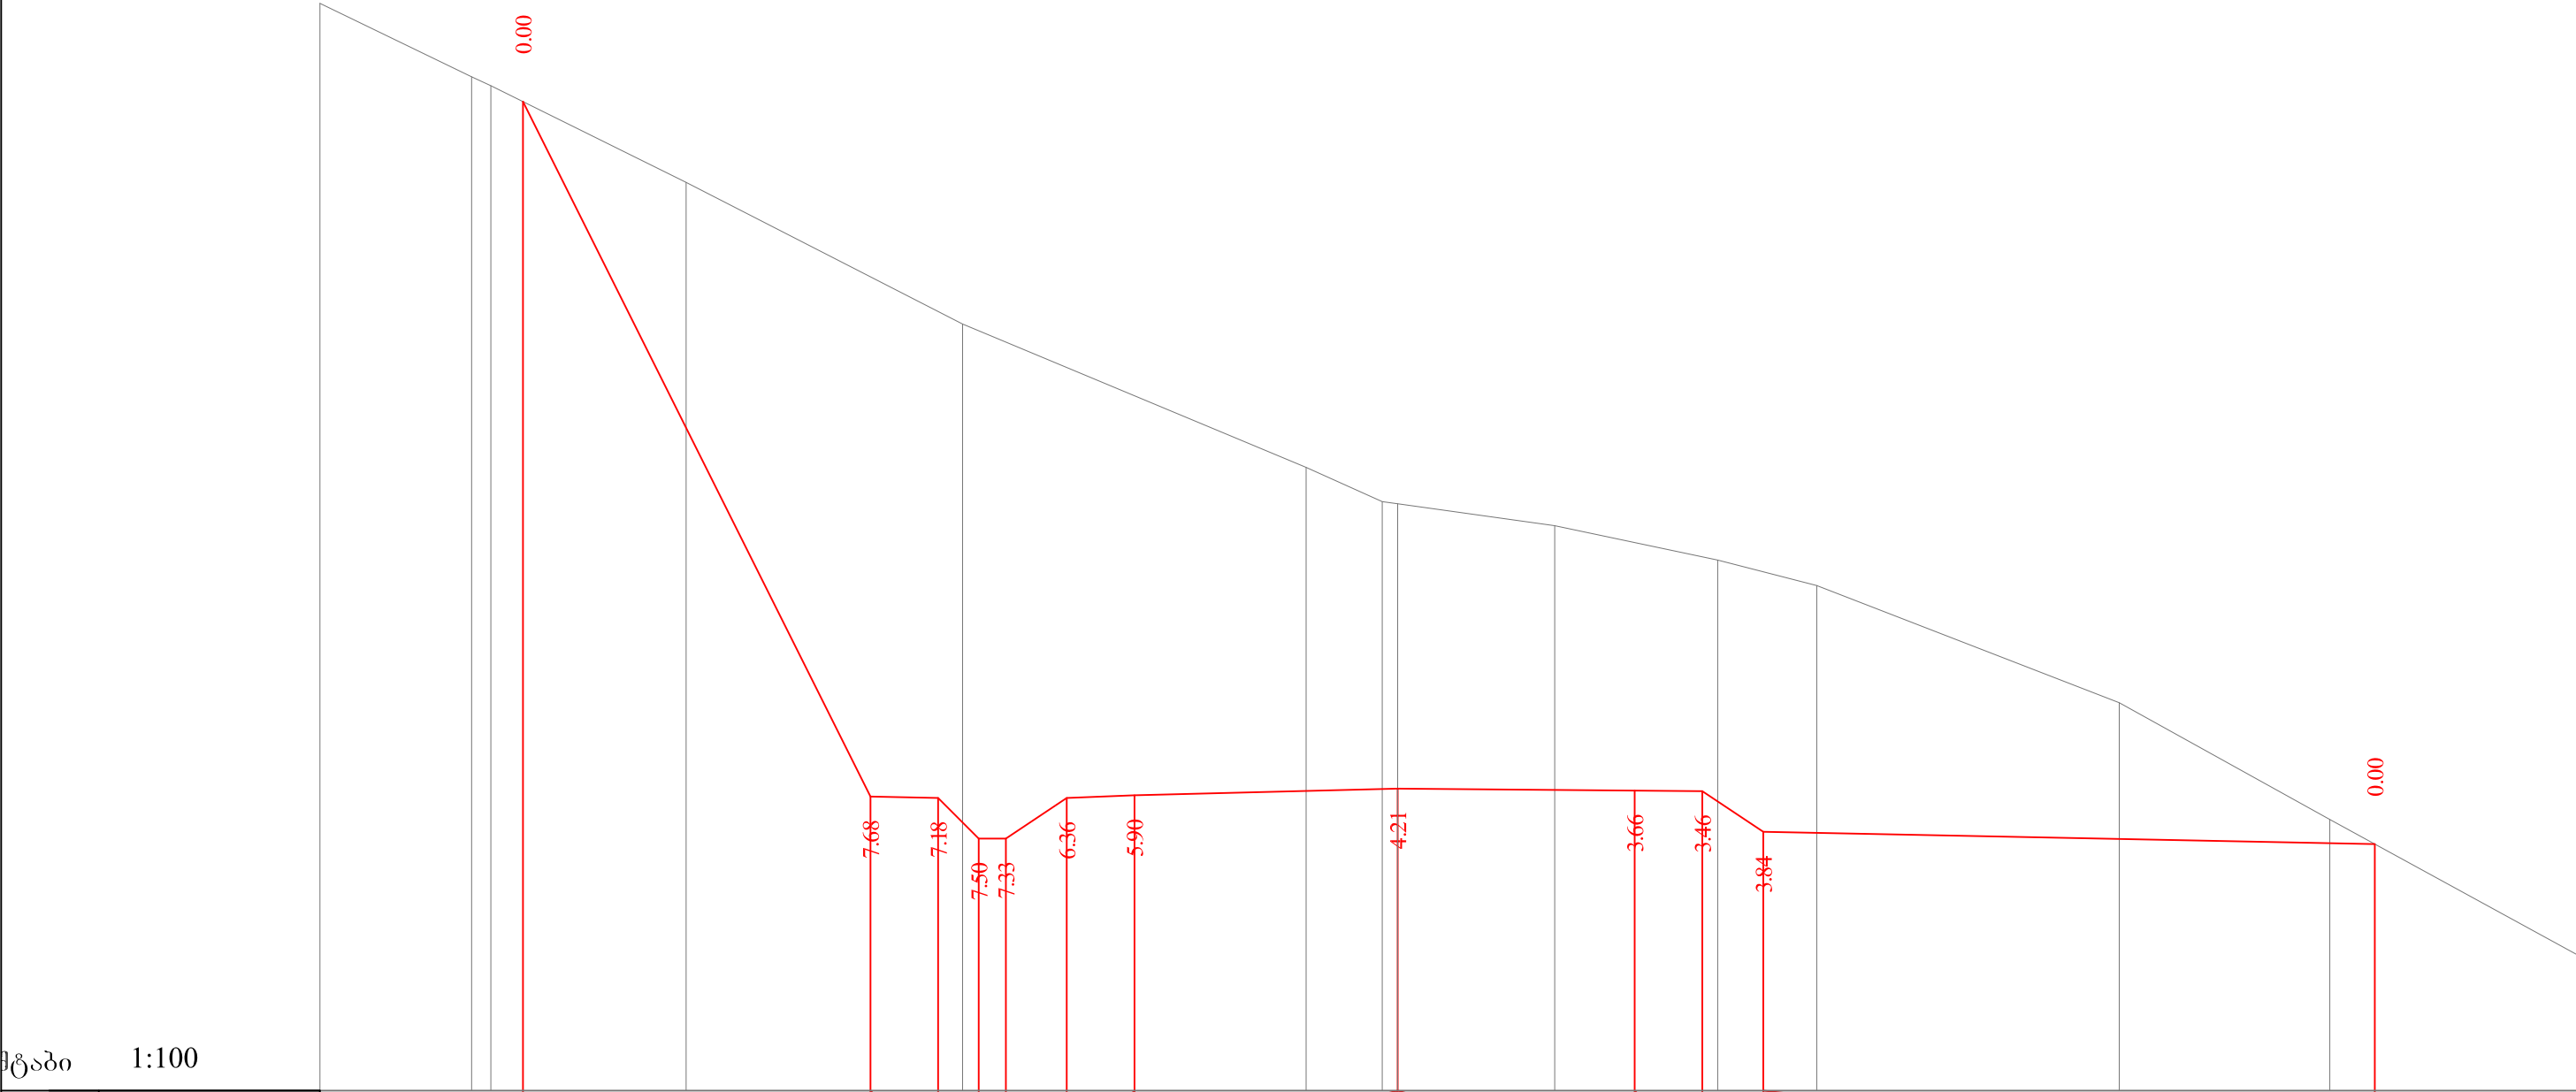

ოქტო ცემები	ქანობი, მანძილი	5.13												
	ნიშნულები	1506.78	1496.52	1496.50	1495.90	1495.90	1496.50	1496.54	1496.64	1496.61	1496.60	1496.00	1495.82	
გებულის ცემები	ნიშნულები	1508.23	1507.15 1507.02	1505.59	1503.50		1501.38	1500.87 1500.84	1500.52	1500.01	1499.63	1497.91	1496.18	1494.18
	მანძილები	2.24	0.29	2.88	4.08	5.07	1.13	0.23	2.32	2.41	1.46	4.47	3.11	3.66

88+60

აგასთუმის შემოსავლელი გზა კმ 7+075 - კმ 11+610	თარიღი :
	ივლისი, 2019.
მაშტაბი 1:100 განიშვი პროექტები პკ 88+60	ნახაზი:
	№6

მასშტაბი 1:100

საპროექტო მონაცემები	ქანობი, მანძილი		6.19	20.00 1.00	0.60 0.40	0.90	1.00	3.50	0.66	25.00 4.09	40.00 1.00	0.90	20.00 4.87	
	ნიშნულები	1510.63	1498.26	1498.24	1497.64	1497.64	1498.24	1498.24	1498.24	1498.13	1498.09	1497.49	1497.40	
არსებული მონაცემები	ნიშნულები	1511.88	1508.76	1508.15			1506.99		1505.08	1504.56	1502.96		1497.87	1495.50
	მანძილები	7.52	2.98	2.20			2.94	0.95	2.90		7.25		3.57	

88+80


აგასთუმნის შემოსავლელი გზა კმ 7+075 - კმ 11+610	თარიღი :
	ივლისი, 2019.
მასშტაბი 1:100 განვიხი პრეზიუმები პკ 88+80	ნახაზი:
	№97

მასშტაბი 1:100

საპროექტო მონაცემები	ქანობი, მანძილი		3.78	20.00 1.00	0.60 0.40	0.90	40.00 1.00	3.50	40.00 5.00	40.00 1.00	40.00	7.35		
	ნიშნულები	1507.59		1500.04	1500.02	1499.42	1499.42	1500.02	1499.98	1499.84		1499.64	1499.60	1494.69
არსებული მონაცემები	ნიშნულები	1509.09	1508.58		1505.70				1501.39		1498.40	1497.70	1495.41	1493.47
	მანძილები	0.92	6.02			7.24		5.03		1.45	5.11	4.76		


89+00

აგასთუმის შემოსავლელი გზა კმ 7+075 - კმ 11+610	თარიღი :
	ივლისი, 2019.
მასშტაბი 1:100 ბანოში პროექტები პკ 89+00	ნახაზი:
	№98

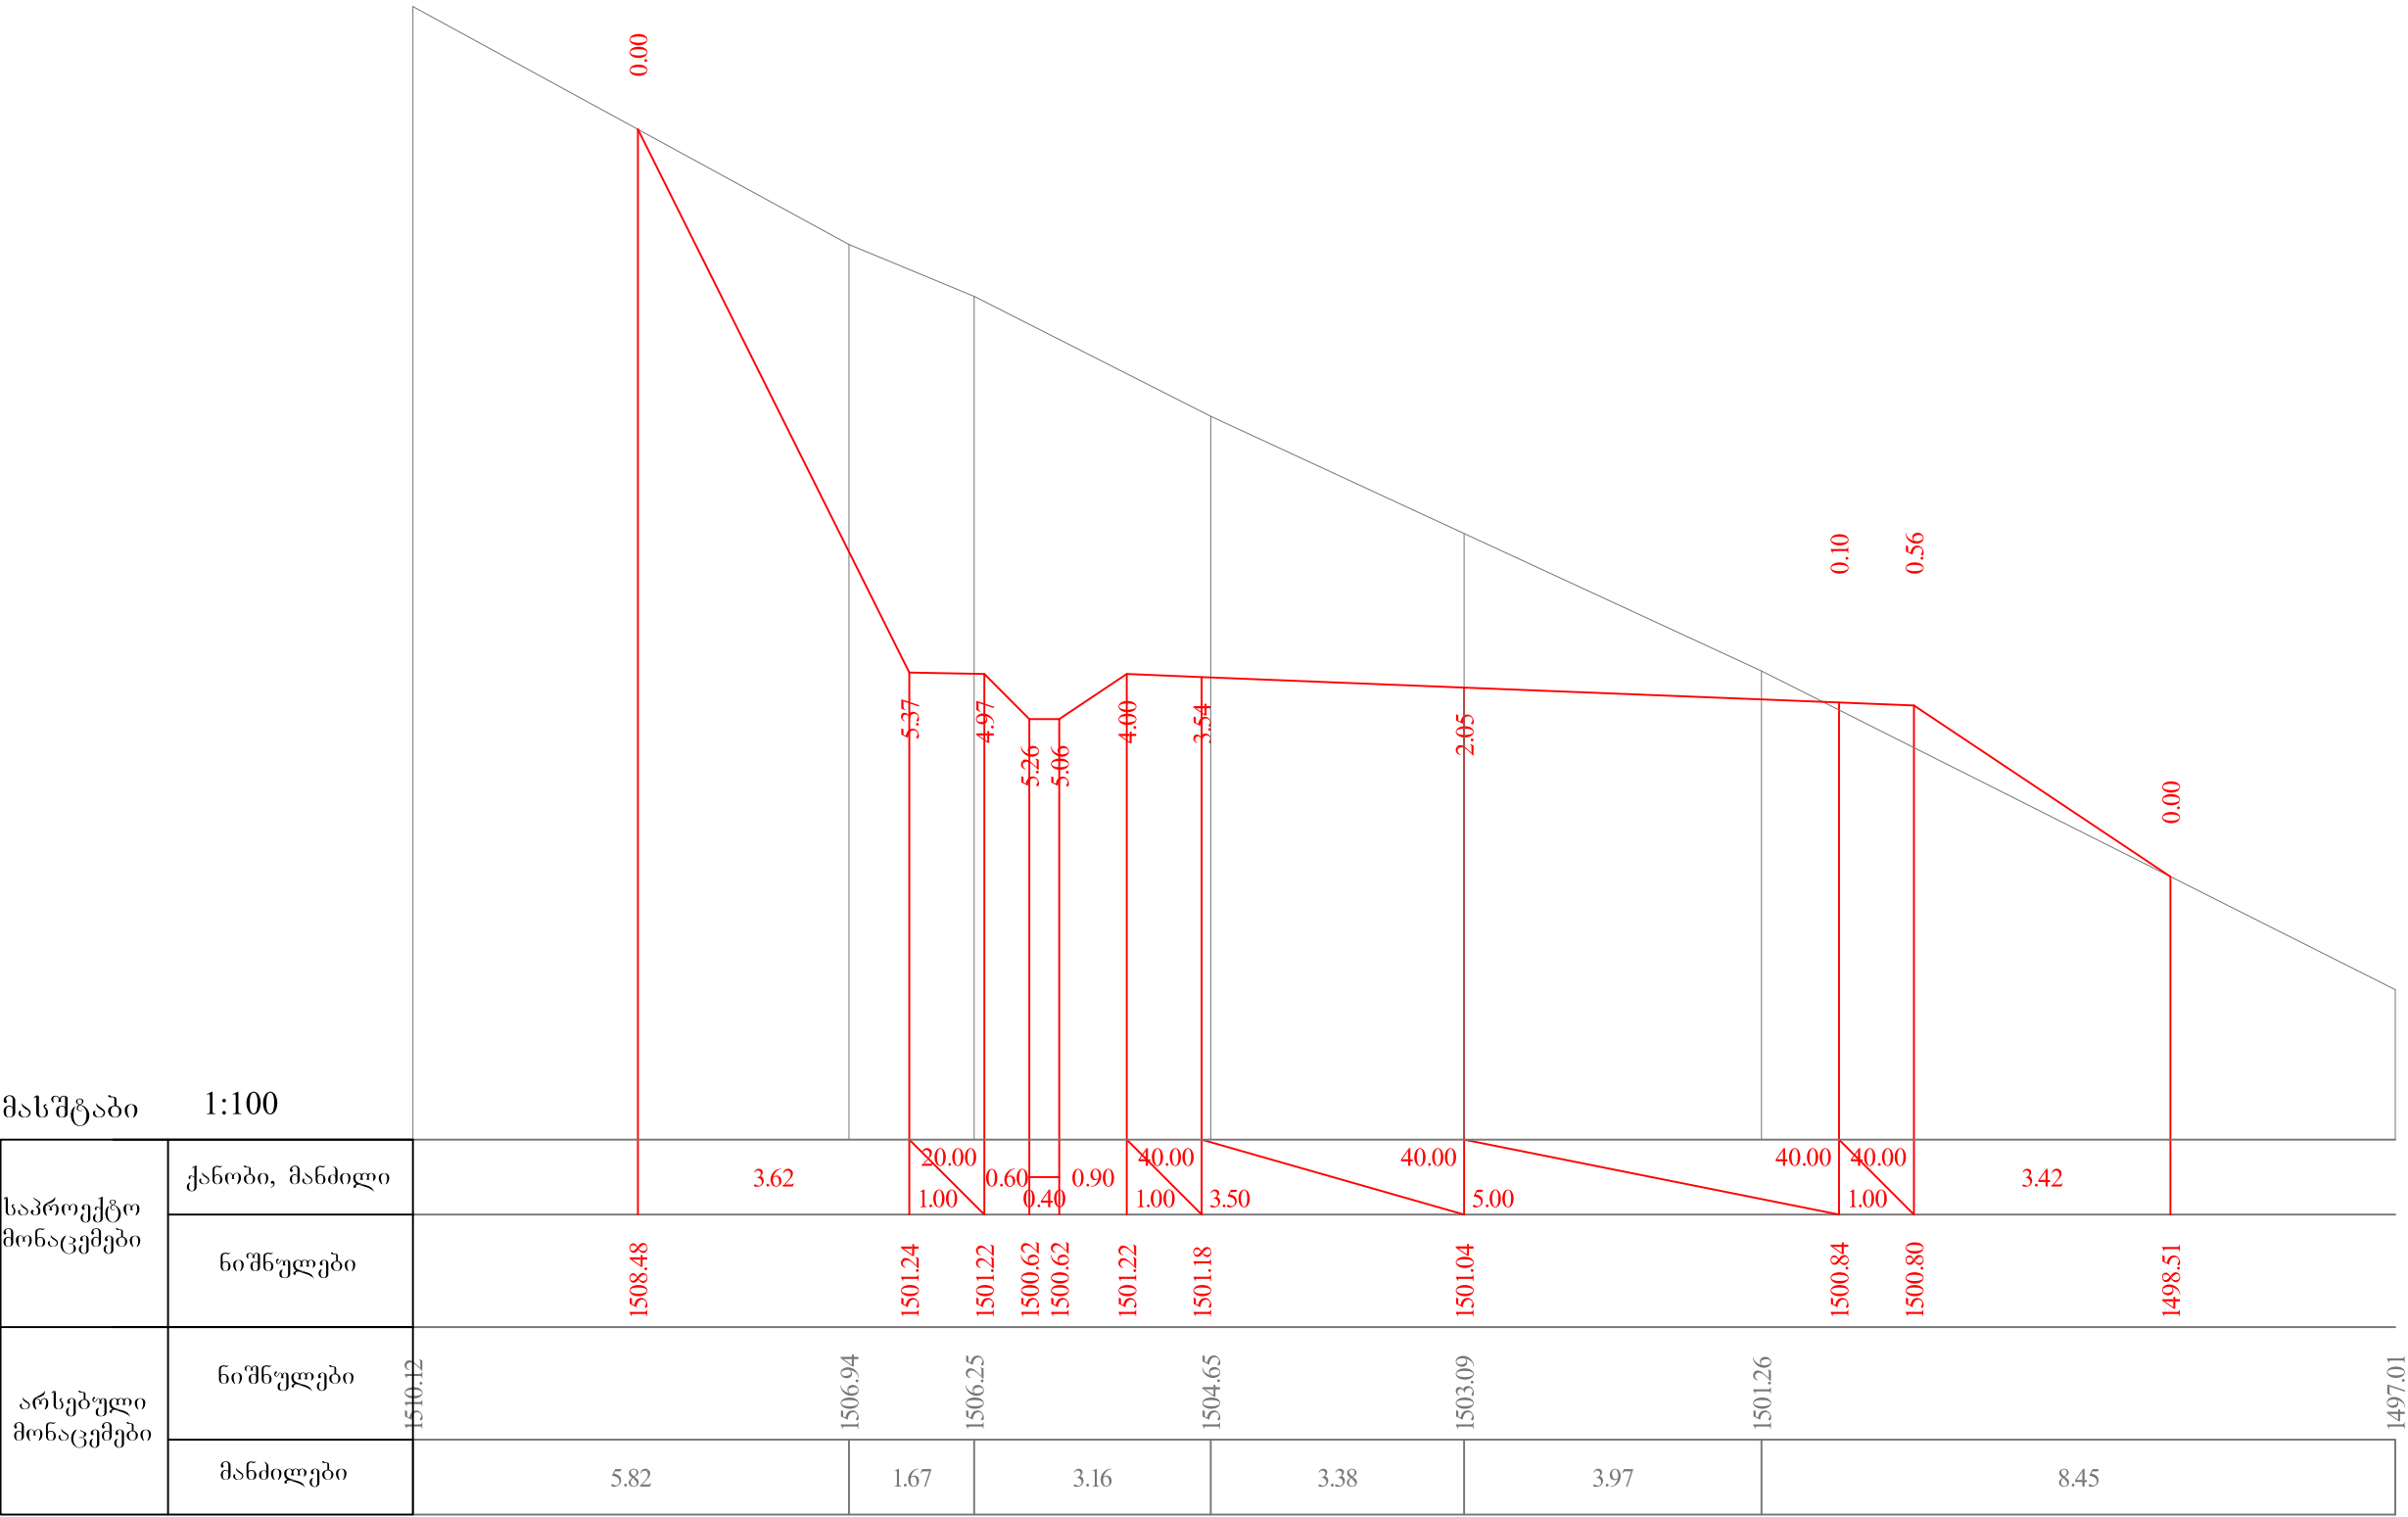

89+15

აგასთუმის შემოსავლელი გზა კმ 7+075 - კმ 11+610	თარიღი :
	ივლისი, 2019.
მასშტაბი 1:100 განვიხილო პროექტები პკ 89+15	ნახაზი:
	№99

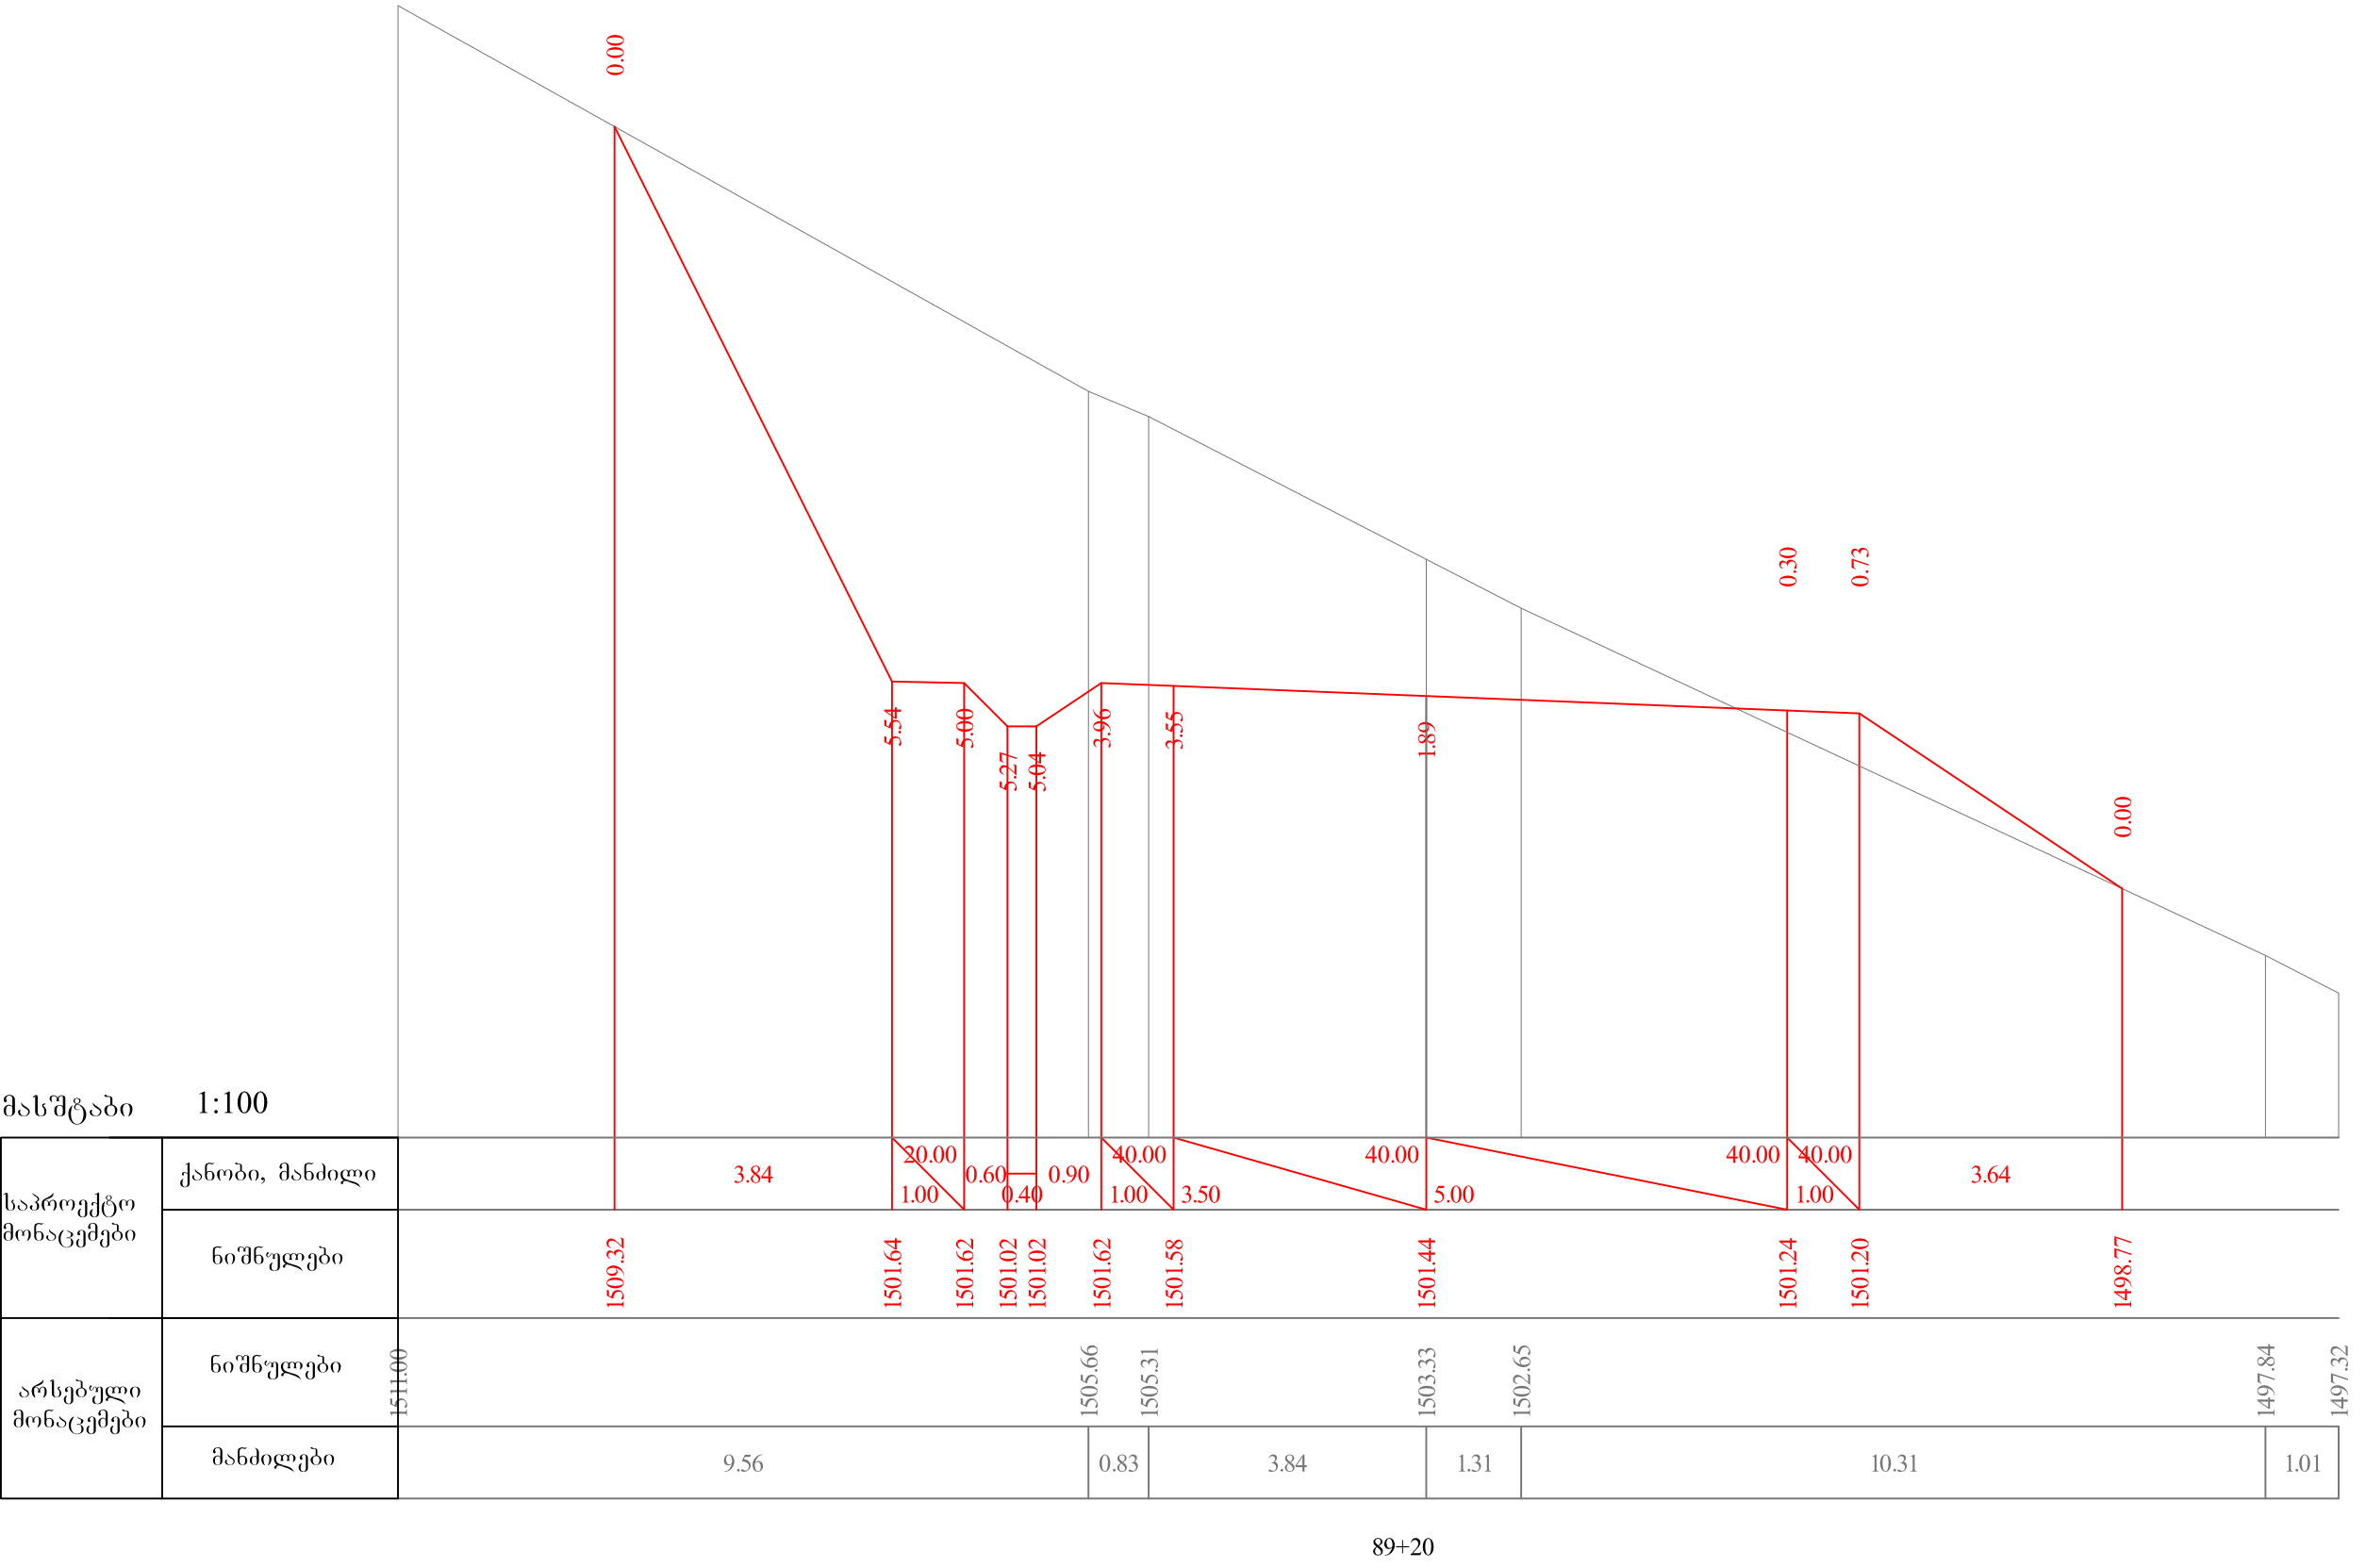

აგასთუმის შემოსავლელი გზა კმ 7+075 - კმ 11+610	თარიღი :
	ივლისი, 2019.
მასშტაბი 1:100 განვიხი პრუვილები პკ 89+20	ნახაზი:
	№100

მასშტაბი 1:100

საპროექტო მონაცემები	ქანობი, მანძილი	0.00 4.59 20.00 0.60 0.40 0.90 40.00 40.00 40.00 40.00 0.90 20.00 0.00											
	ნიშნულები	1512.41	1503.24	1503.22	1502.62	1502.62	1503.22	1503.18	1503.04	1502.84	1502.80	1502.20	1502.15
არსებული მონაცემები	ნიშნულები	1514.22	1513.33	1510.92	1508.20	1506.79	1505.81	1504.97	1504.62	1503.86	1502.67	1502.39	1500.89
	მანძილები	1.44	4.07	4.59	2.76	2.13	1.84	0.87	1.91	3.06	1.07	3.45	

89+40

აბასთუმანის შემოსავლელი გზა კმ 7+075 - კმ 11+610	თარიღი :
	ივლისი, 2019.
მასშტაბი 1:100 განვიხილო პროექტები პკ 89+40	ნახაზი:
	№101

მასშტაბი 1:100

საპროექტო მონაცემები	ქანობი, მანძილი	5.89														20.00	0.60	0.40	0.90	3.60	3.60	25.00	40.00	0.90	20.00			
	ნიშნულები	1516.46														1504.67	1504.65	1504.05	1504.05	1504.65	1504.65	1504.64	1504.53	1504.49	1503.89	1503.78		
არსებული მონაცემები	ნიშნულები	1518.43	1515.87		1514.03		1511.30		1510.11		1508.91		1508.28		1507.12				1504.85		1504.64	1504.53	1504.24		1502.47			
	მანძილები	3.89	3.75		4.46		2.02		2.17		1.16		2.22		5.49				0.50		0.34	0.62		4.05				

89+60

აგასთუმის შემოსავლელი გზა კმ 7+075 - კმ 11+610	თარიღი :
	ივლისი, 2019.
მასშტაბი 1:100 განიშვი პროექტი პკ 89+60	ნახაზი:
	№102

მასშტაბი 1:100

საპროექტო მონაცემები	ქანობი, მანძილი	5.81											
	ნიშნულები	1517.76	1506.13	1506.11	1505.51	1505.51	1506.11	1506.15	1506.24	1506.15	1506.11	1505.51	1505.39
არსებული მონაცემები	ნიშნულები	1519.30	1518.36	1515.27	1513.98		1512.50		1510.87	1510.42	1509.77		1504.80 1504.72
	მანძილები	1.86	5.91	2.39	2.72		3.34	0.93	1.22	10.59			1.56

89+80


აგასთუმნის შემოსავლელი გზა კმ 7+075 - კმ 11+610	თარიღი :
	ივლისი, 2019.
მასშტაბი 1:100 განიშვი პროექტები პკ 89+80	ნახაზი:
	№103

მასშტაბი 1:100

საპროექტო მონაცემები	ქანობი, მანძილი		4.14	20.00 1.00	0.60 0.40	0.90	40.00 1.00	25.00	4.02	3.50	6.30	6.30 1.00	0.90	3.97	20.00	
	ნიშნულები	1516.00	1507.72	1507.70	1507.10	1507.10	1507.70	1507.74	1507.84	1507.81	1507.81	1507.21	1507.13			
არსებული მონაცემები	ნიშნულები	1517.44	1515.53	1513.97	1513.58	1513.39			1510.69	1510.35	1509.36		1508.14		1506.51	1505.95
	მანძილები	3.96	3.30	0.83	0.45		6.52		0.81	2.34	3.39		4.57		1.26	

90+00

აგასთუმნის შემოსავლელი გზა კმ 7+075 - კმ 11+610	თარიღი :
	ივლისი, 2019.
მასშტაბი 1:100 განვიზი პროვილუბი პკ 90+00	ნახაზი:
	№104

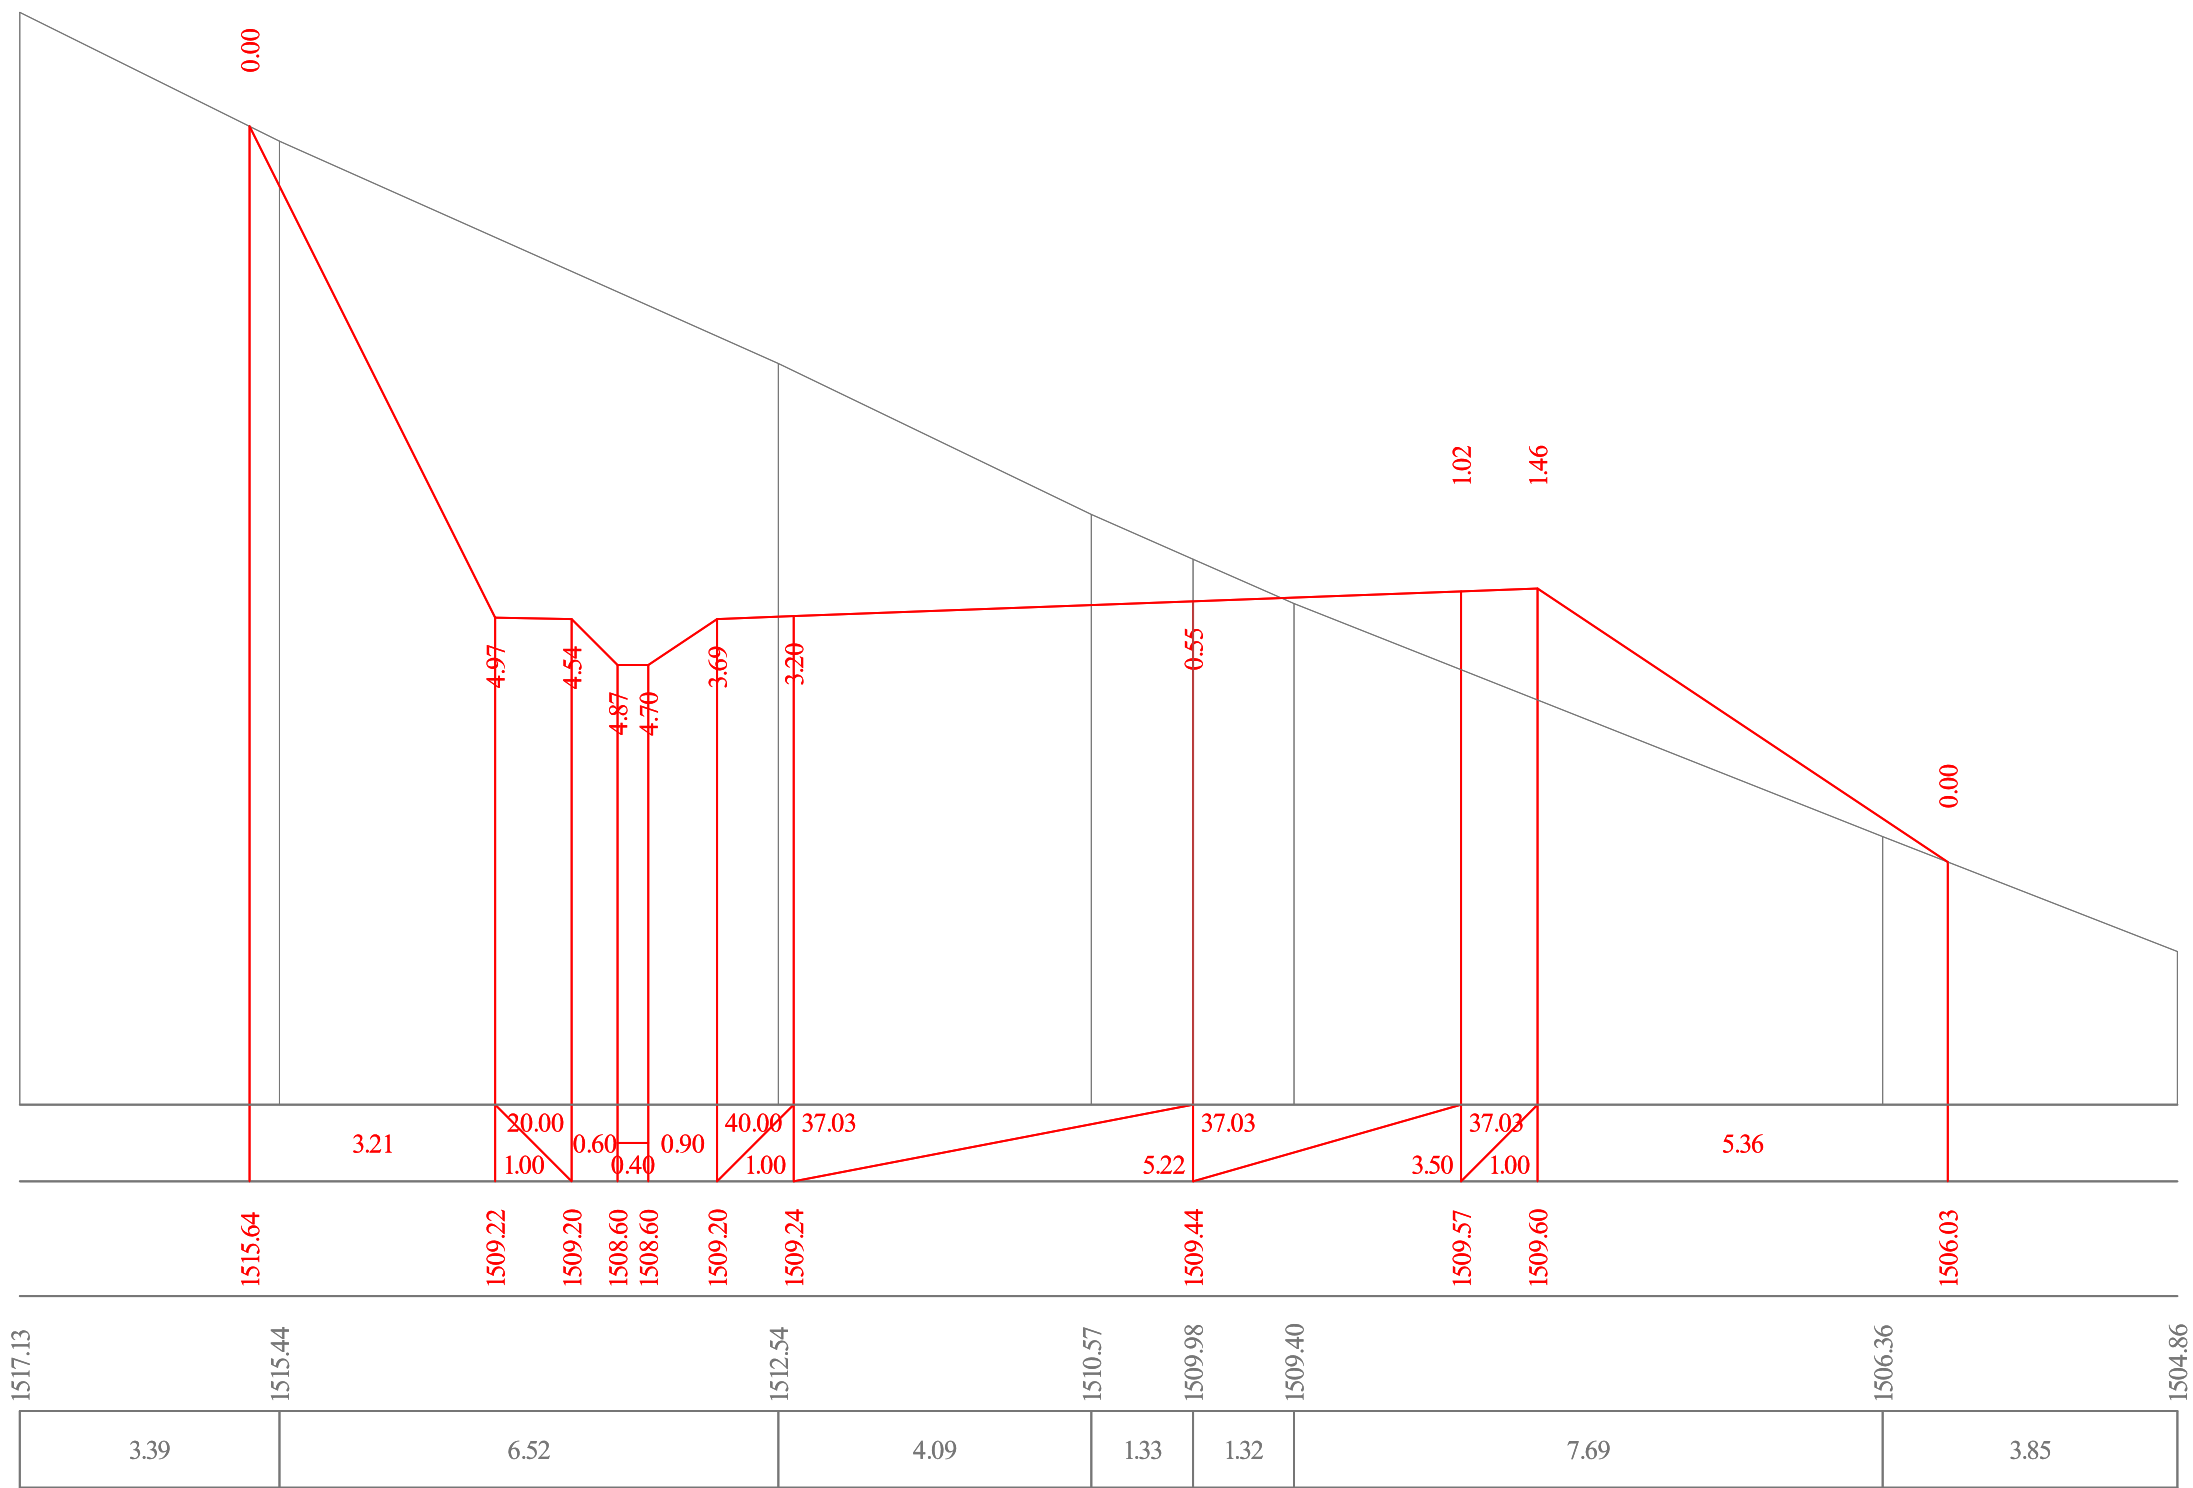

90+20


აგასთუმის შემოსავლელი გზა კმ 7+075 - კმ 11+610	თარიღი :
	ივლისი, 2019.
მასშტაბი 1:100 განიშტი პროექტები პკ 90+20	ნახაზი:
	№105

მასშტაბი 1:100


საპროექტო მონაცემები	ქანობი, მანძილი	3.69									
	ნიშნულები	1518.19									
არსებული მონაცემები	ნიშნულები	1519.54	1518.57					1515.12	1513.99	1513.36	1513.00
	მანძილები	1.98	9.26				2.86	1.80	1.04	3.83	5.43

90+40

აბასთუმანის შემოსავლელი გზა კმ 7+075 - კმ 11+610	თარიღი :
	ივლისი, 2019.
მასშტაბი 1:100 განიშვი პროექტები პკ 90+40	ნახაზი:
	№106

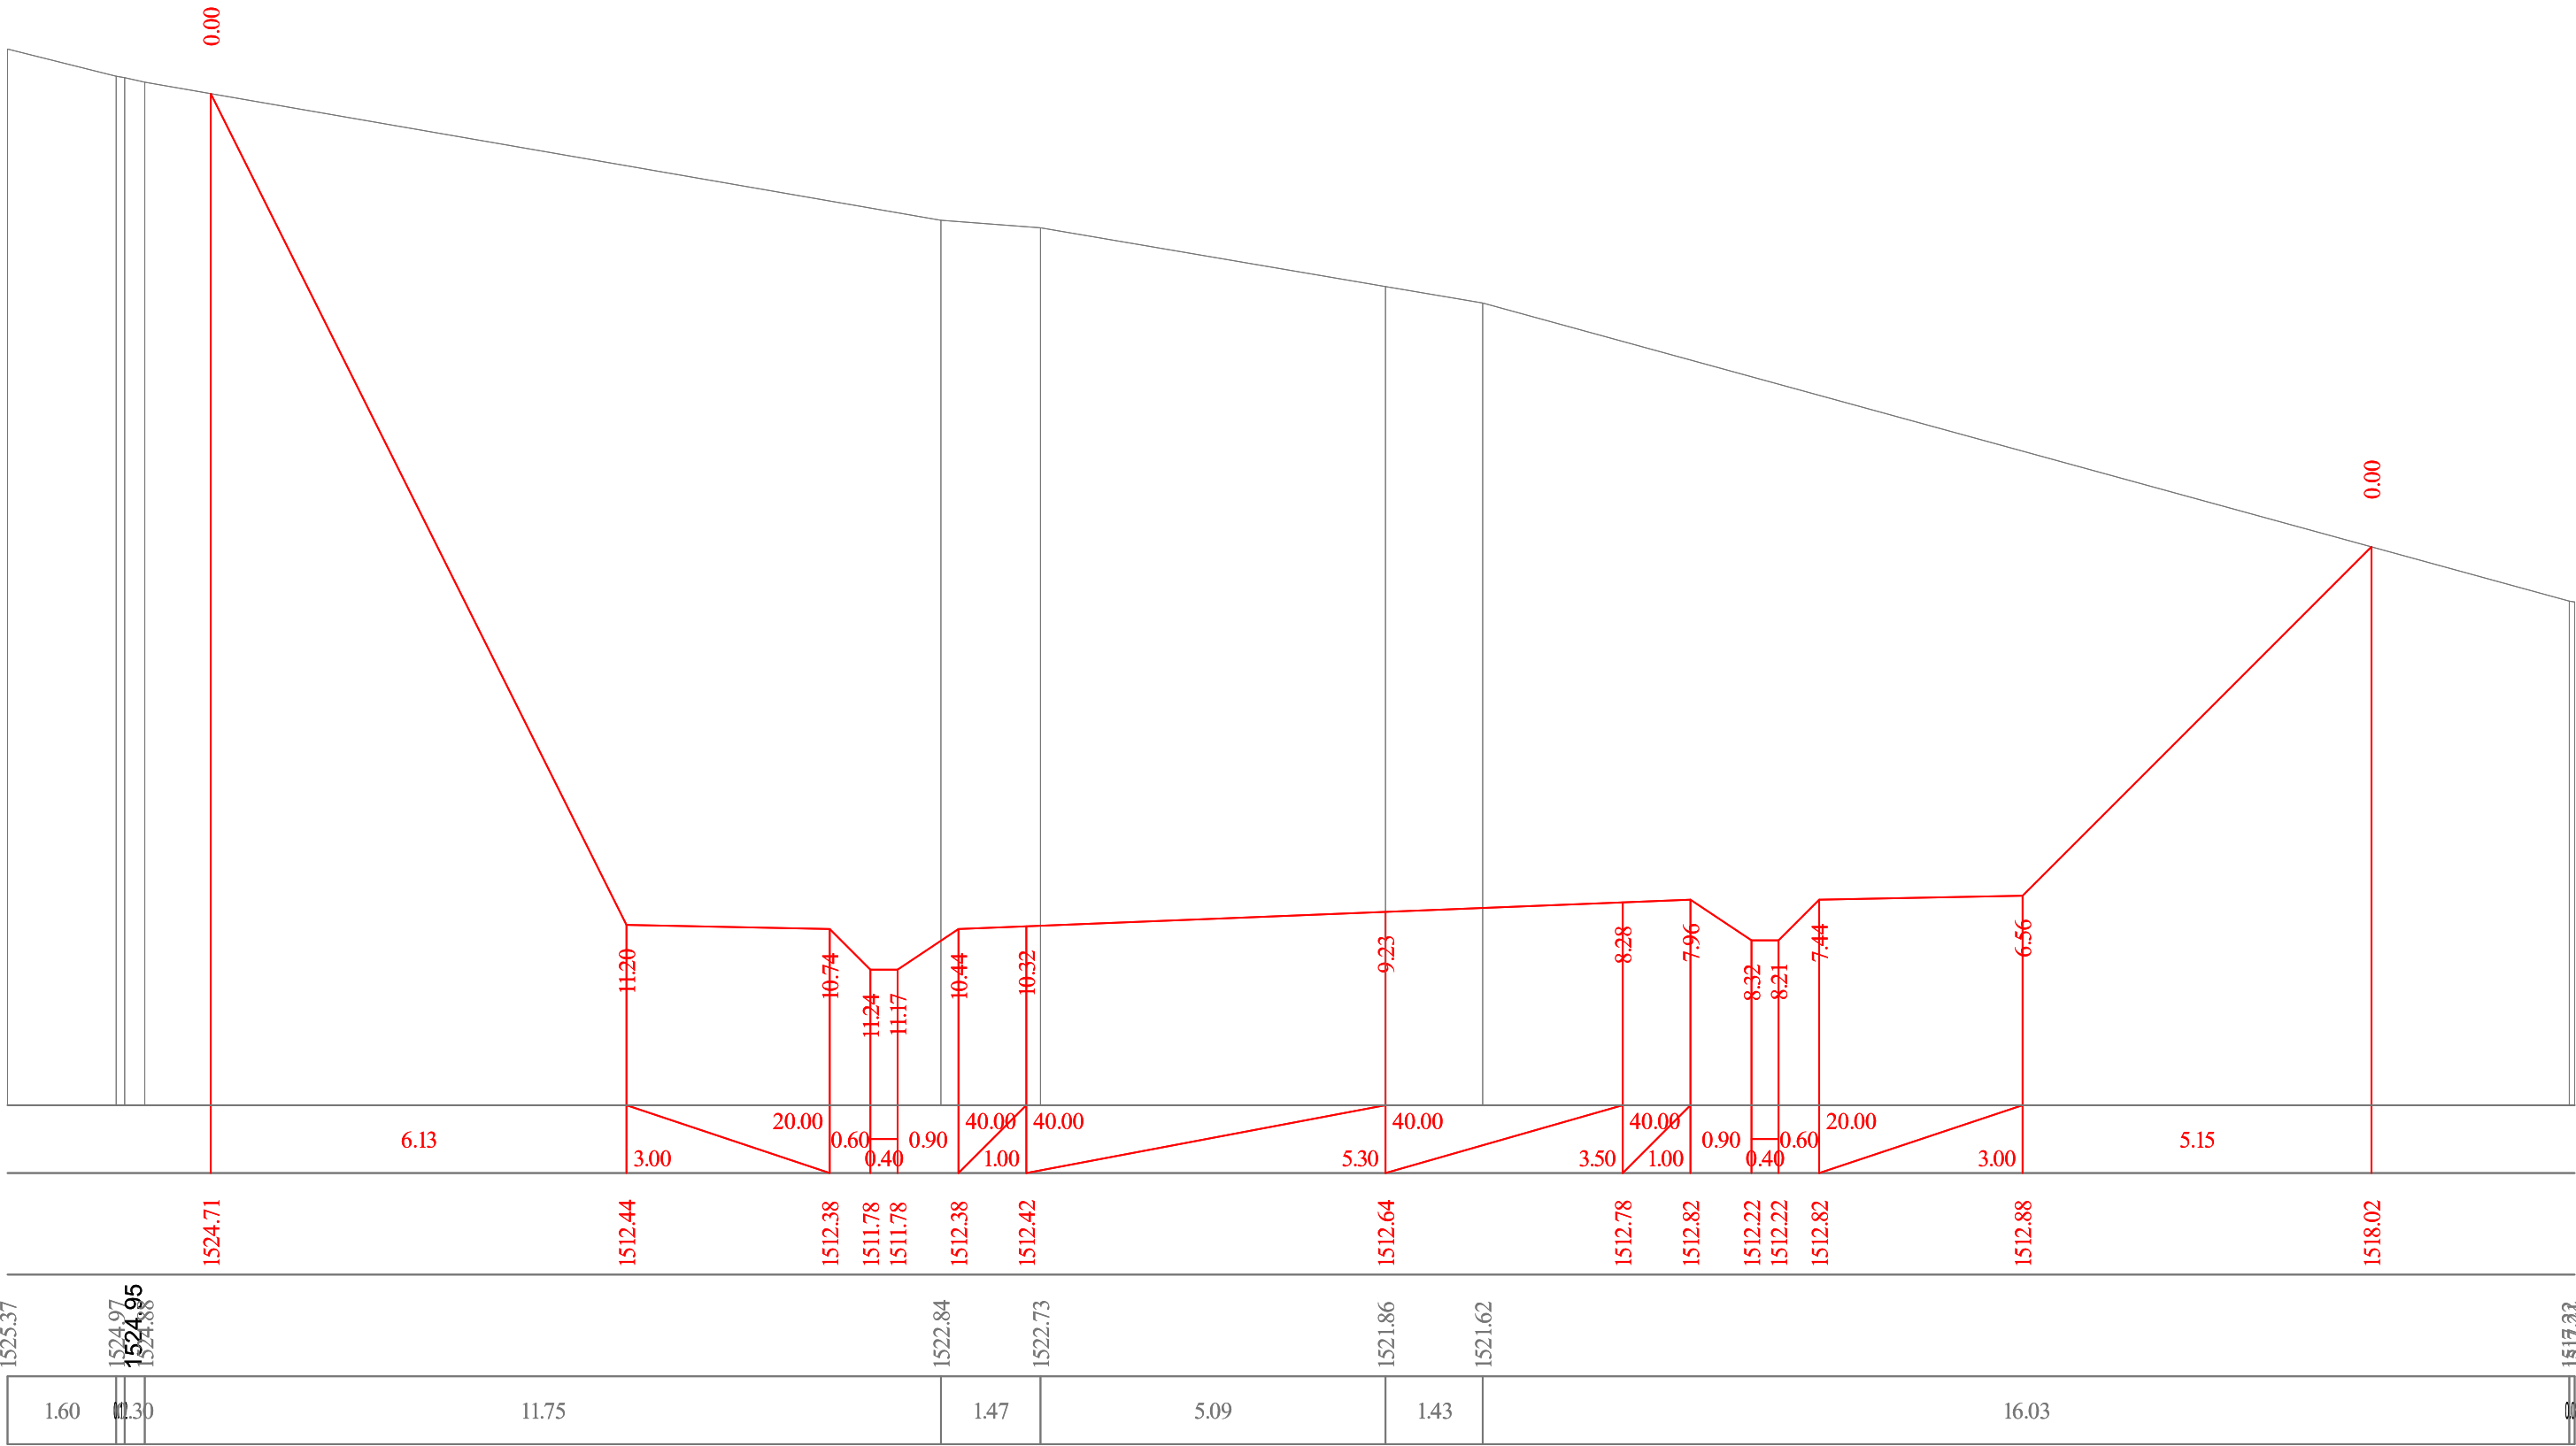

აგასთუმის შემოსავლელი გზა კმ 7+075 - კმ 11+610	თარიღი :
	ივლისი, 2019.
მაშტაბი 1:100 განვიხი პროექტები პკ 90+60	ნახაზი:
	№107

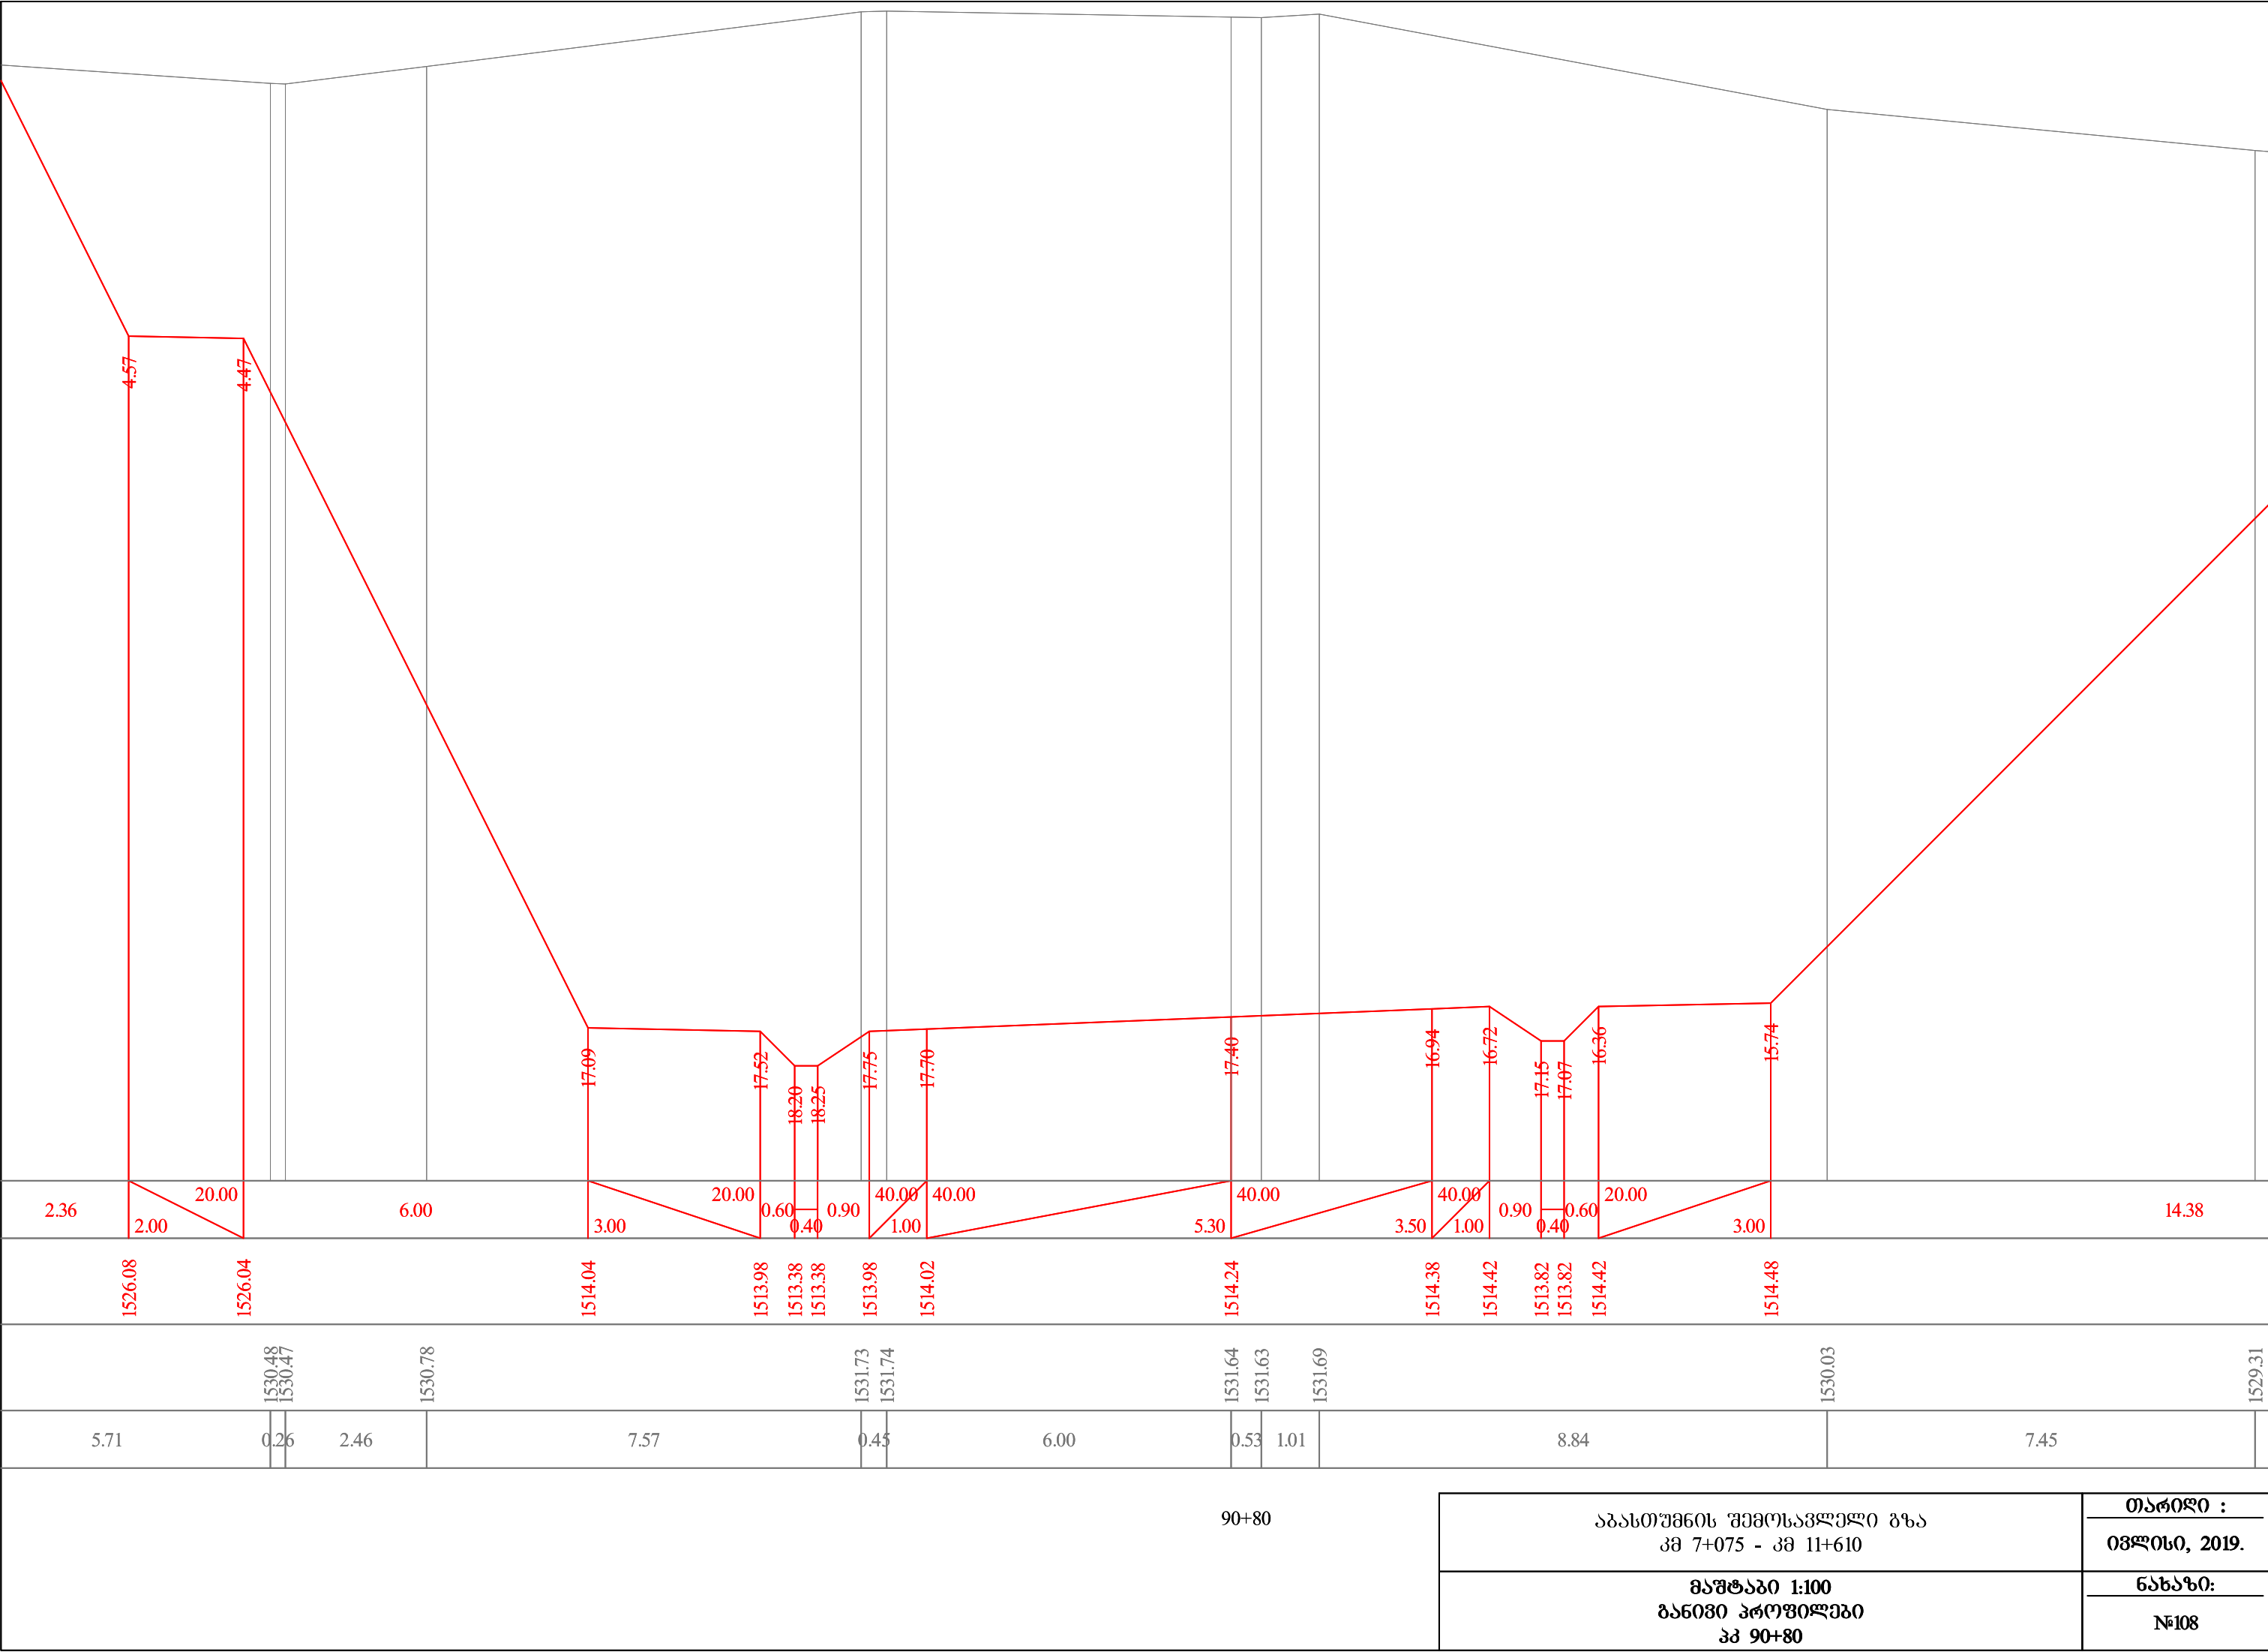


90+80


აგასთუმის შემოსავლი გზა
კმ 7+075 - კმ 11+610

მასშტაბი 1:100
განიშვი პროექტი
კმ 90+80

თარიღი :
ივლისი, 2019.
ნახაზი:
№108

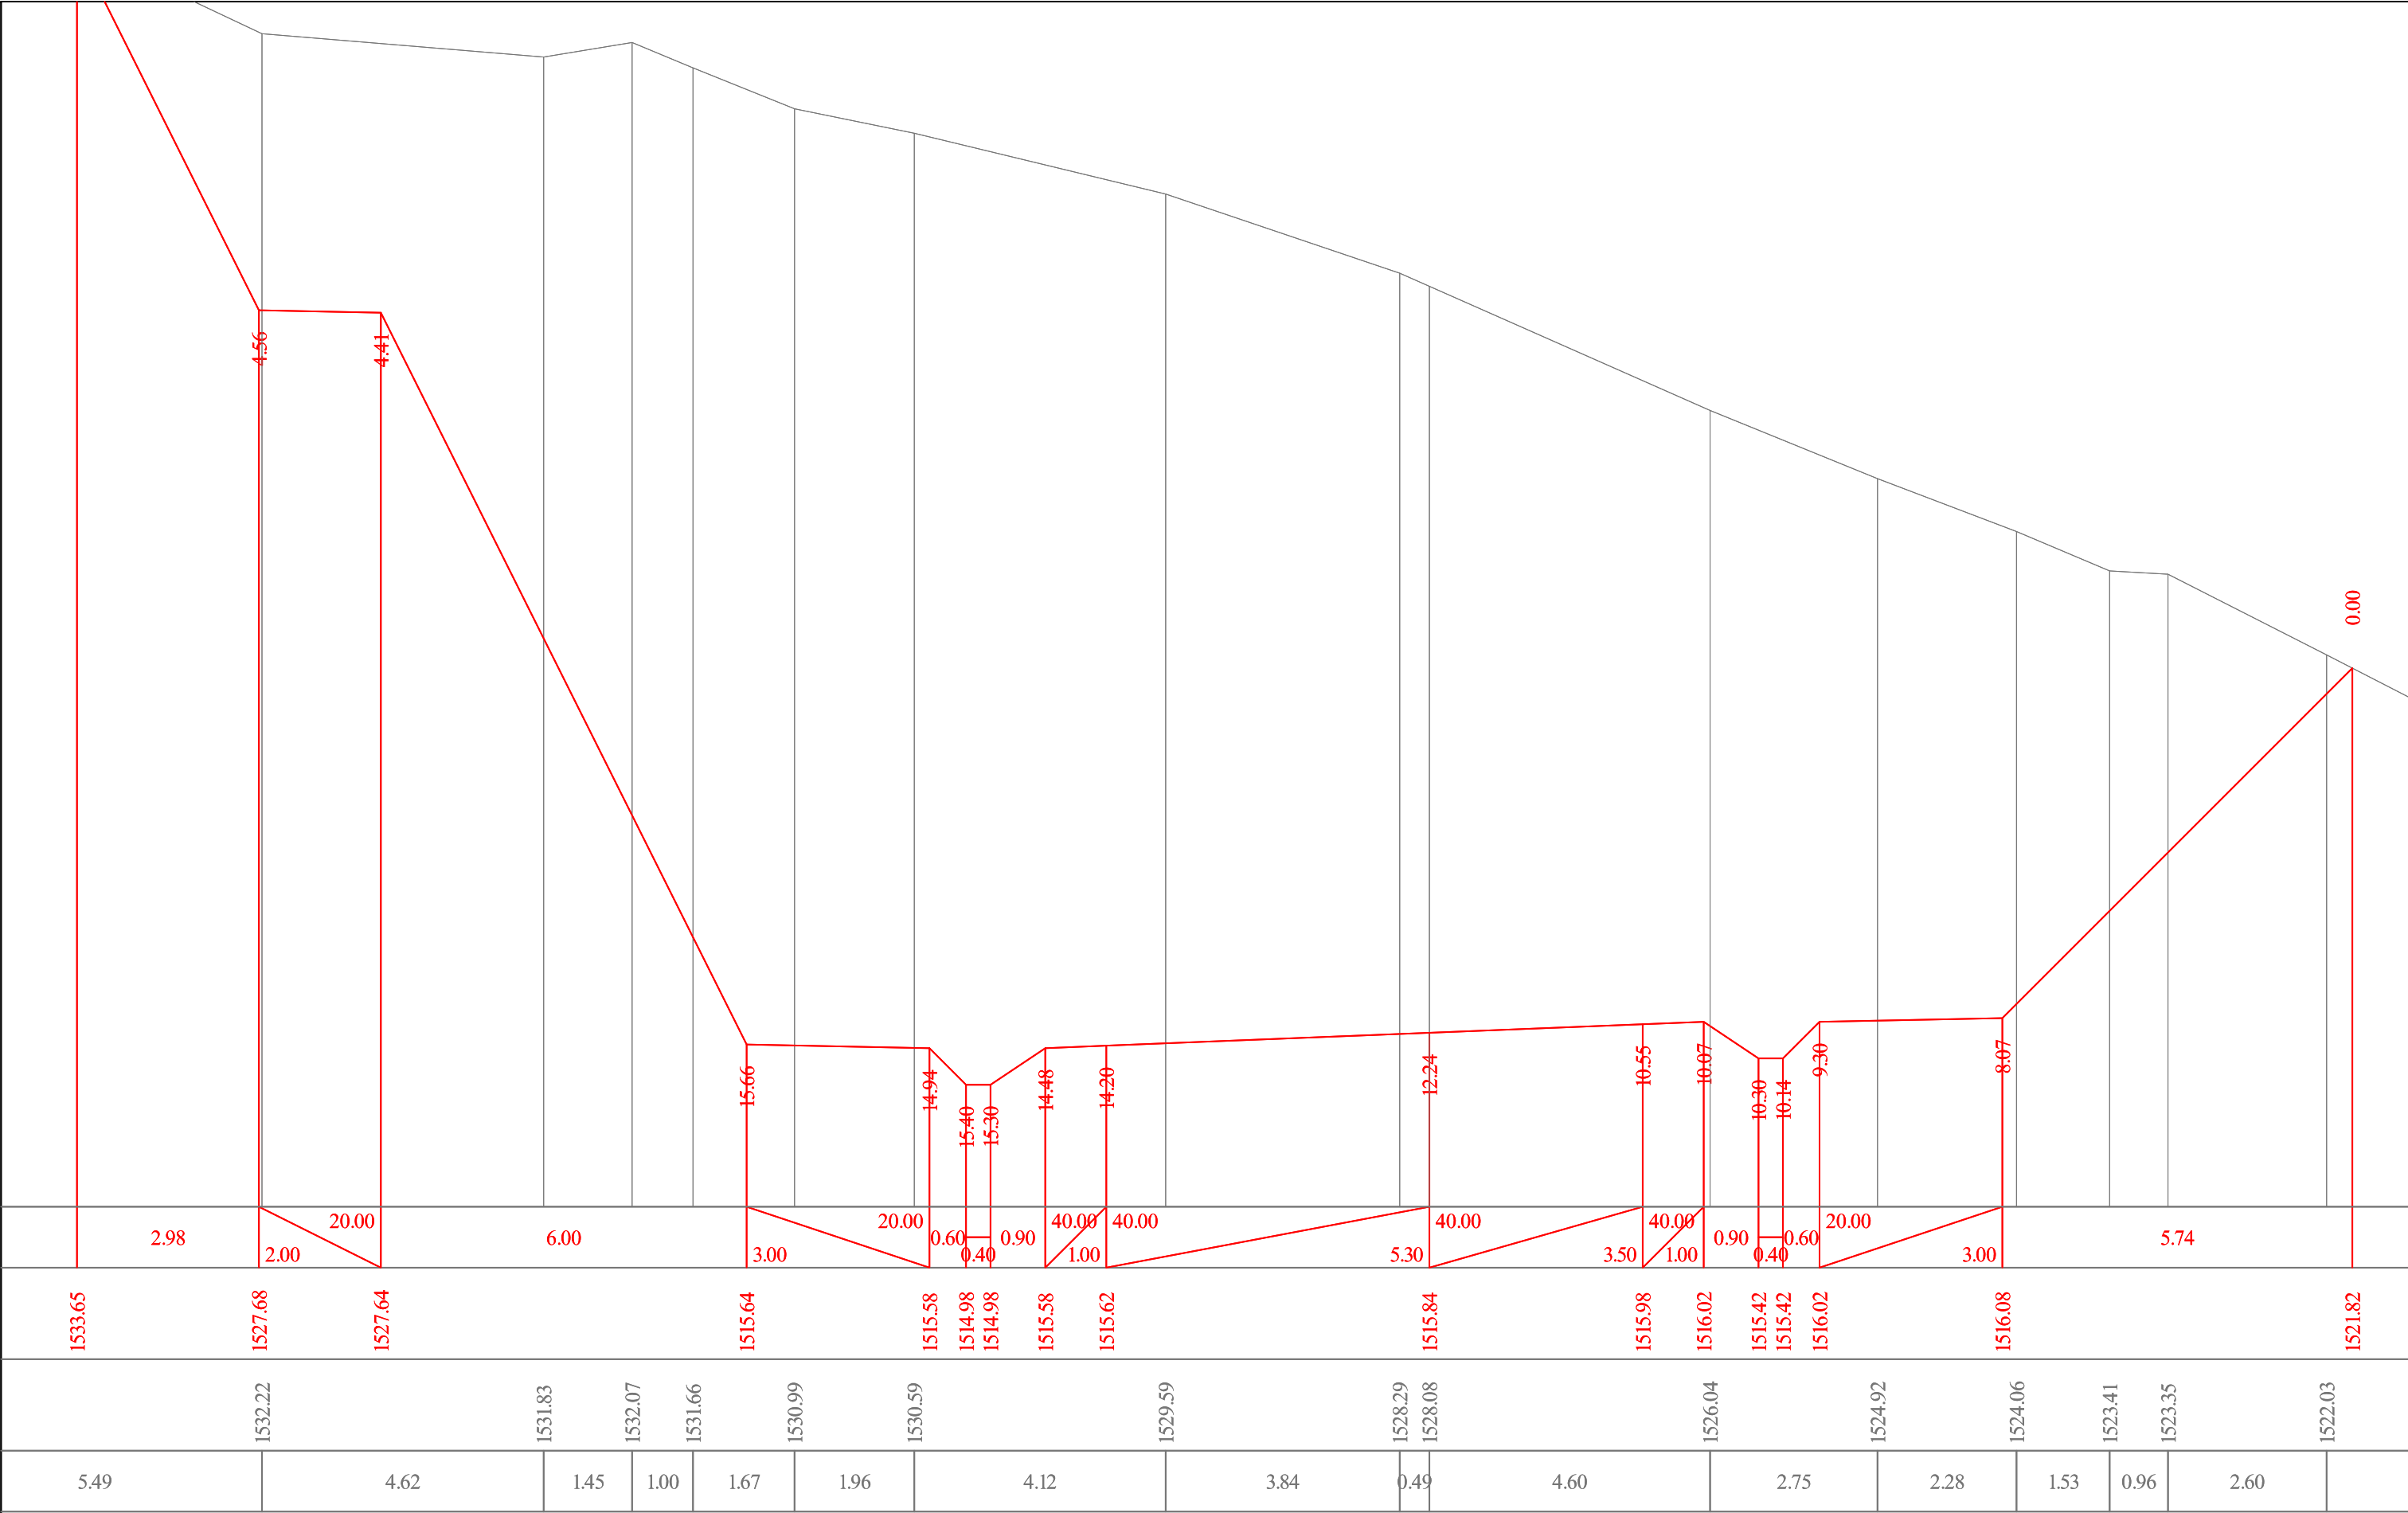


91+00															
აგასთუმის შემოსავლელი გზა კმ 7+075 - კმ 11+610												თარიღი :			
												ივლისი, 2019.			
მაშტაბი 1:100 განვიხი პროექტები პკ 91+00												ნახაზი:			
												№109			

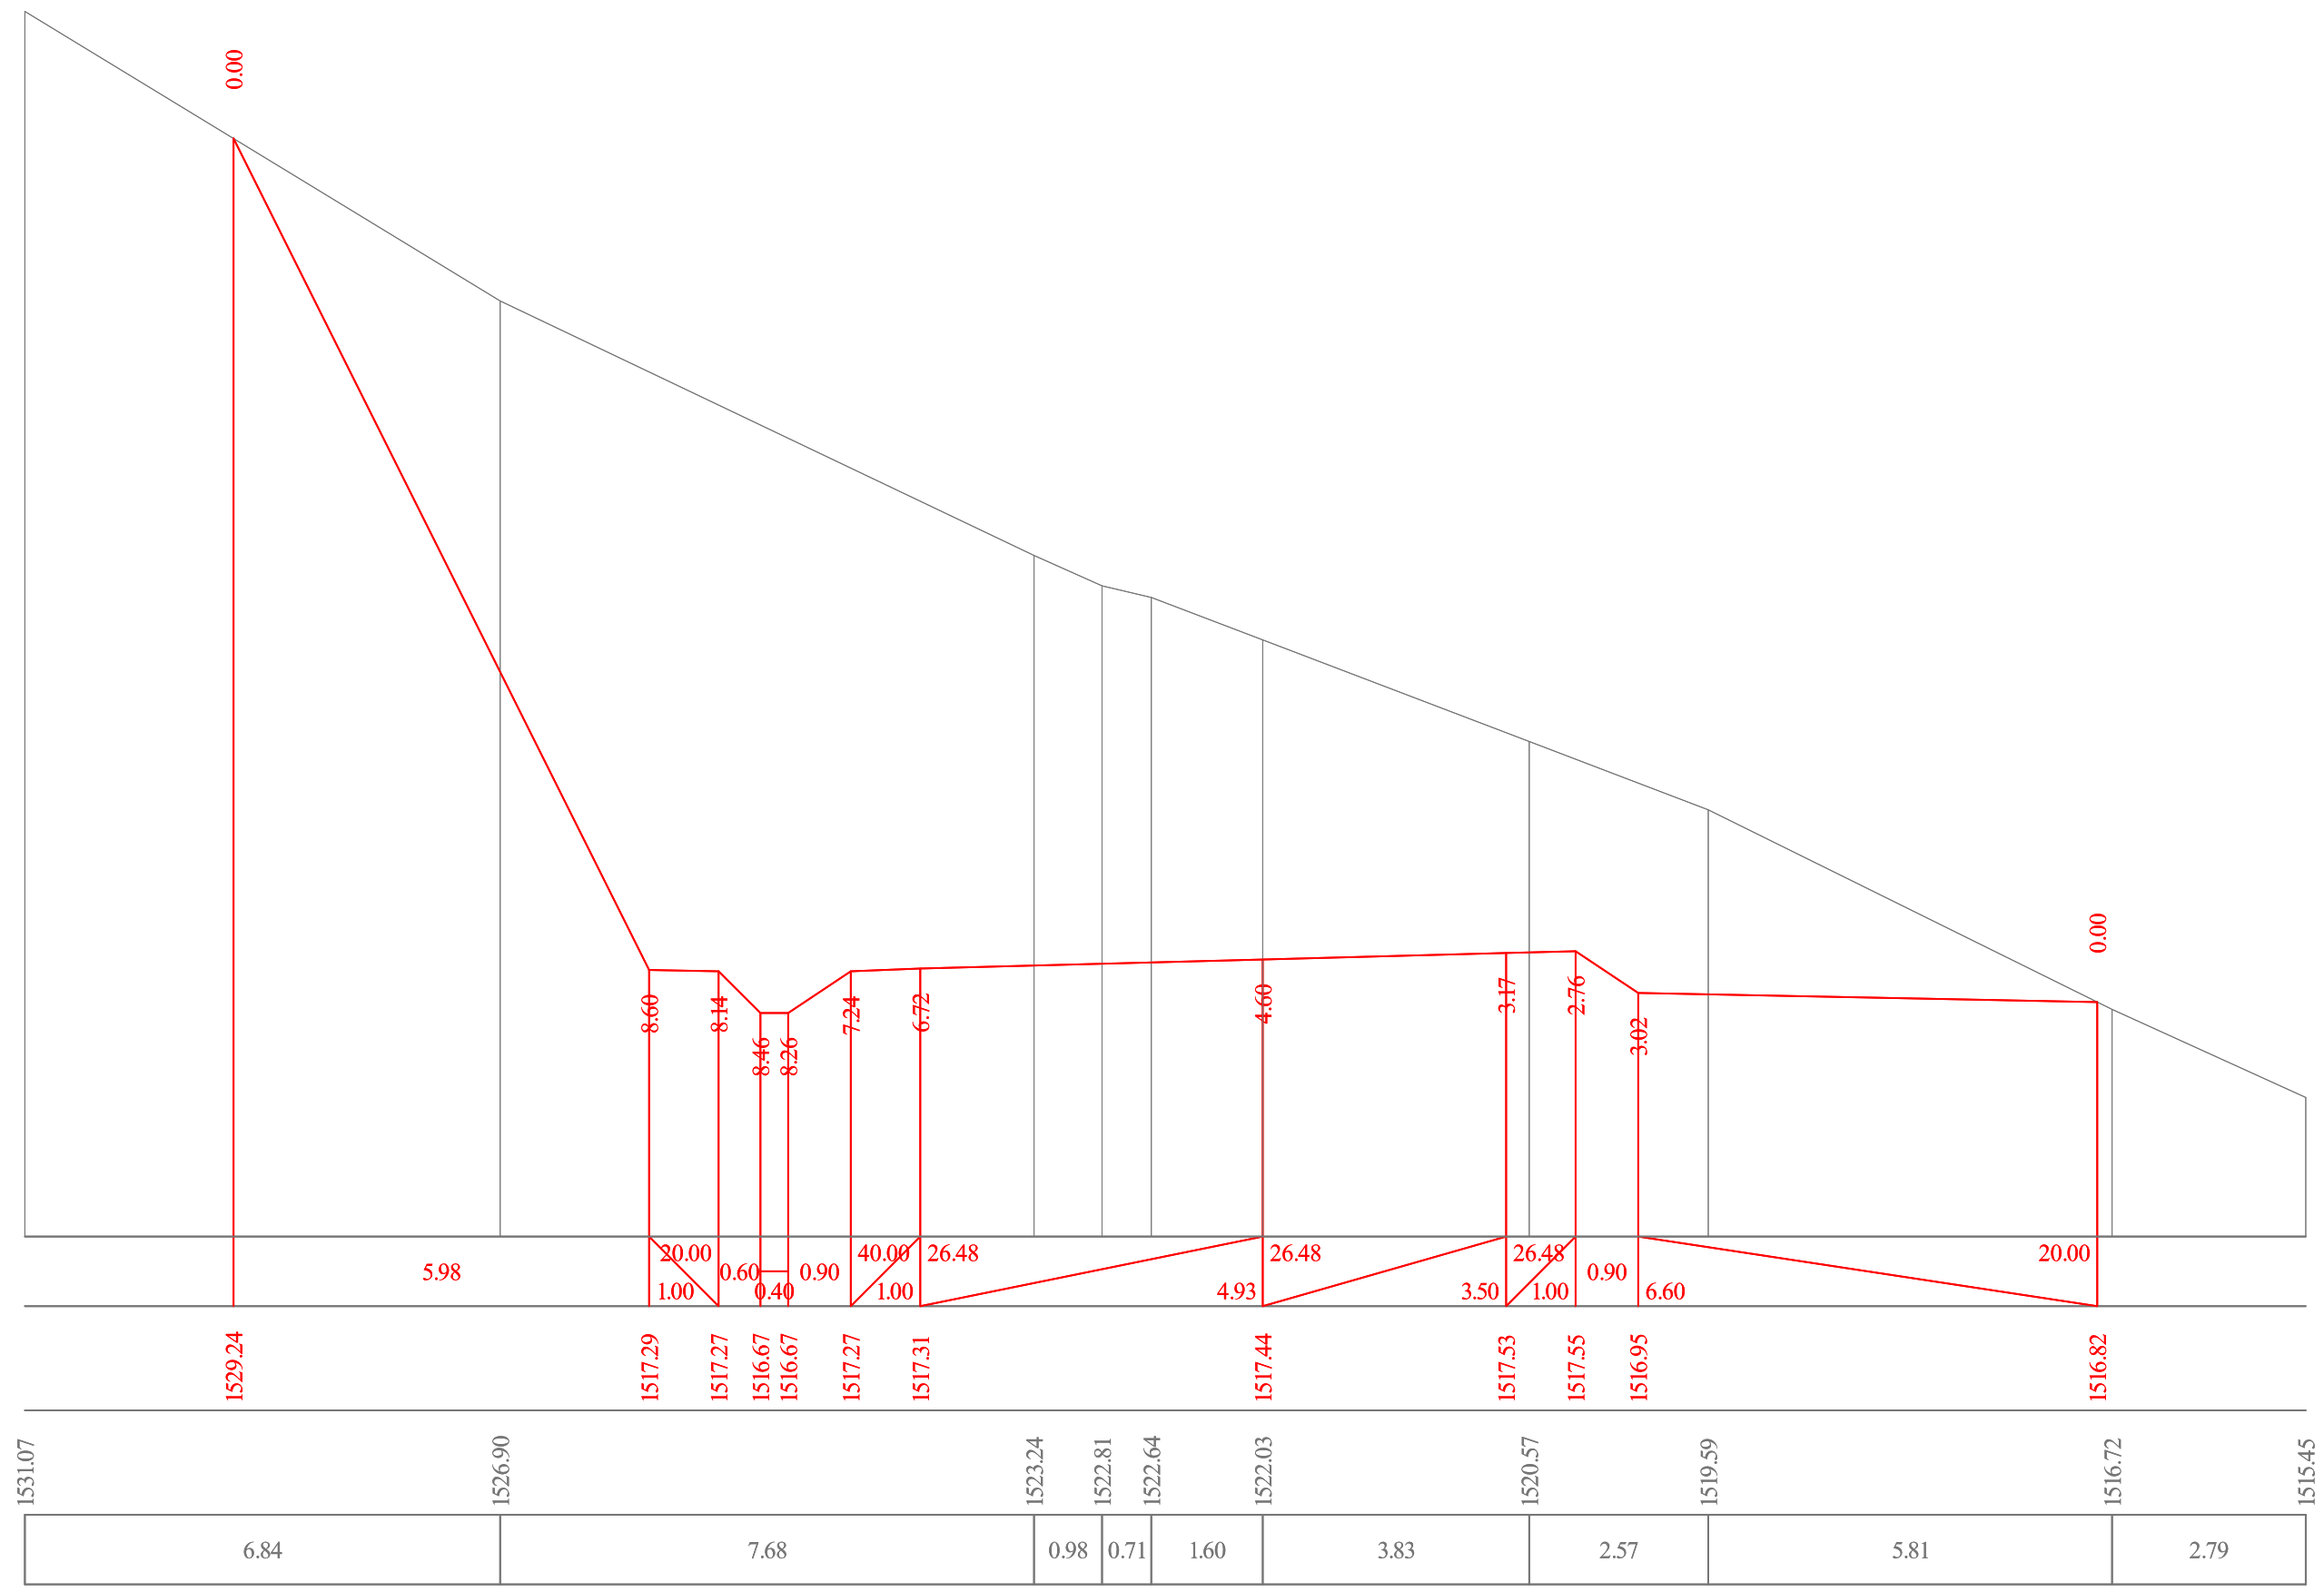


91+20

აგასთუმის შემოსავლელი გზა კმ 7+075 - კმ 11+610	თარიღი :
	ივლისი, 2019.
მაშტაბი 1:100 განიშტი პროექტები პკ 91+20	ნახაზი:
	№110

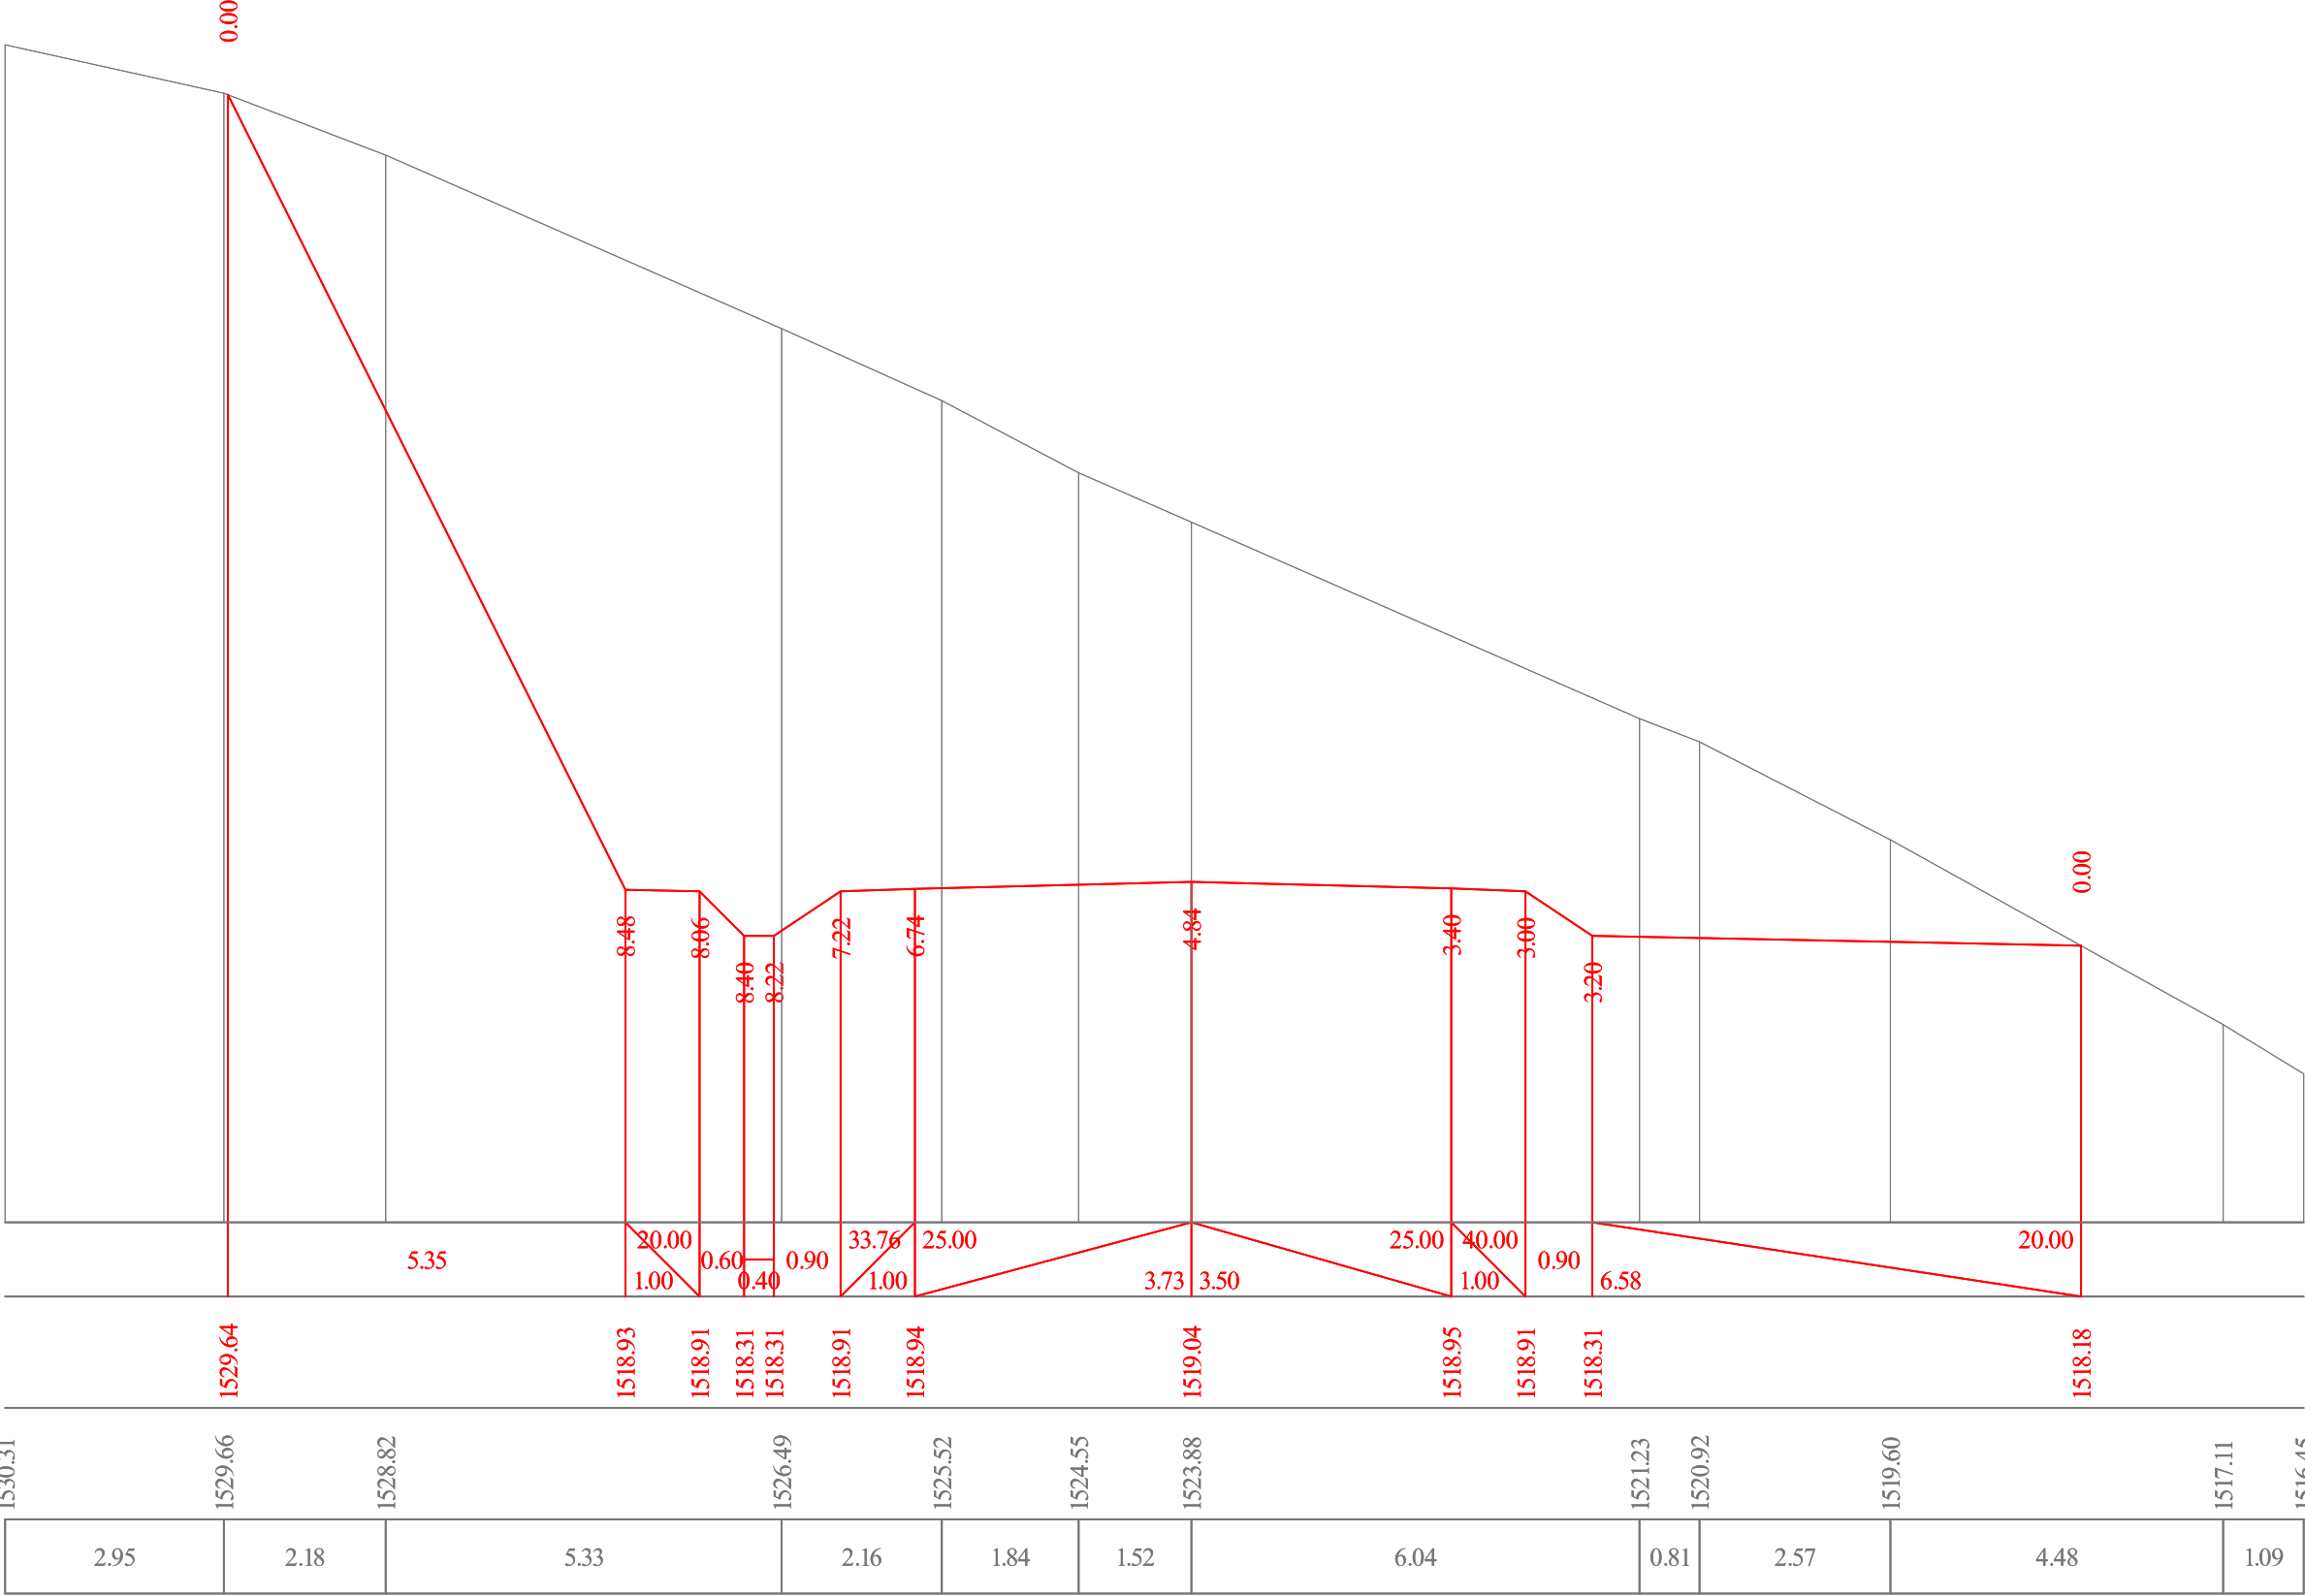


91+40

აგასთუმის შემოსავლელი გზა კმ 7+075 - კმ 11+610	თარიღი :
	ივლისი, 2019.
მაშტაბი 1:100 განვიხილო პროექტები პკ 91+40	ნახაზი:
	№111

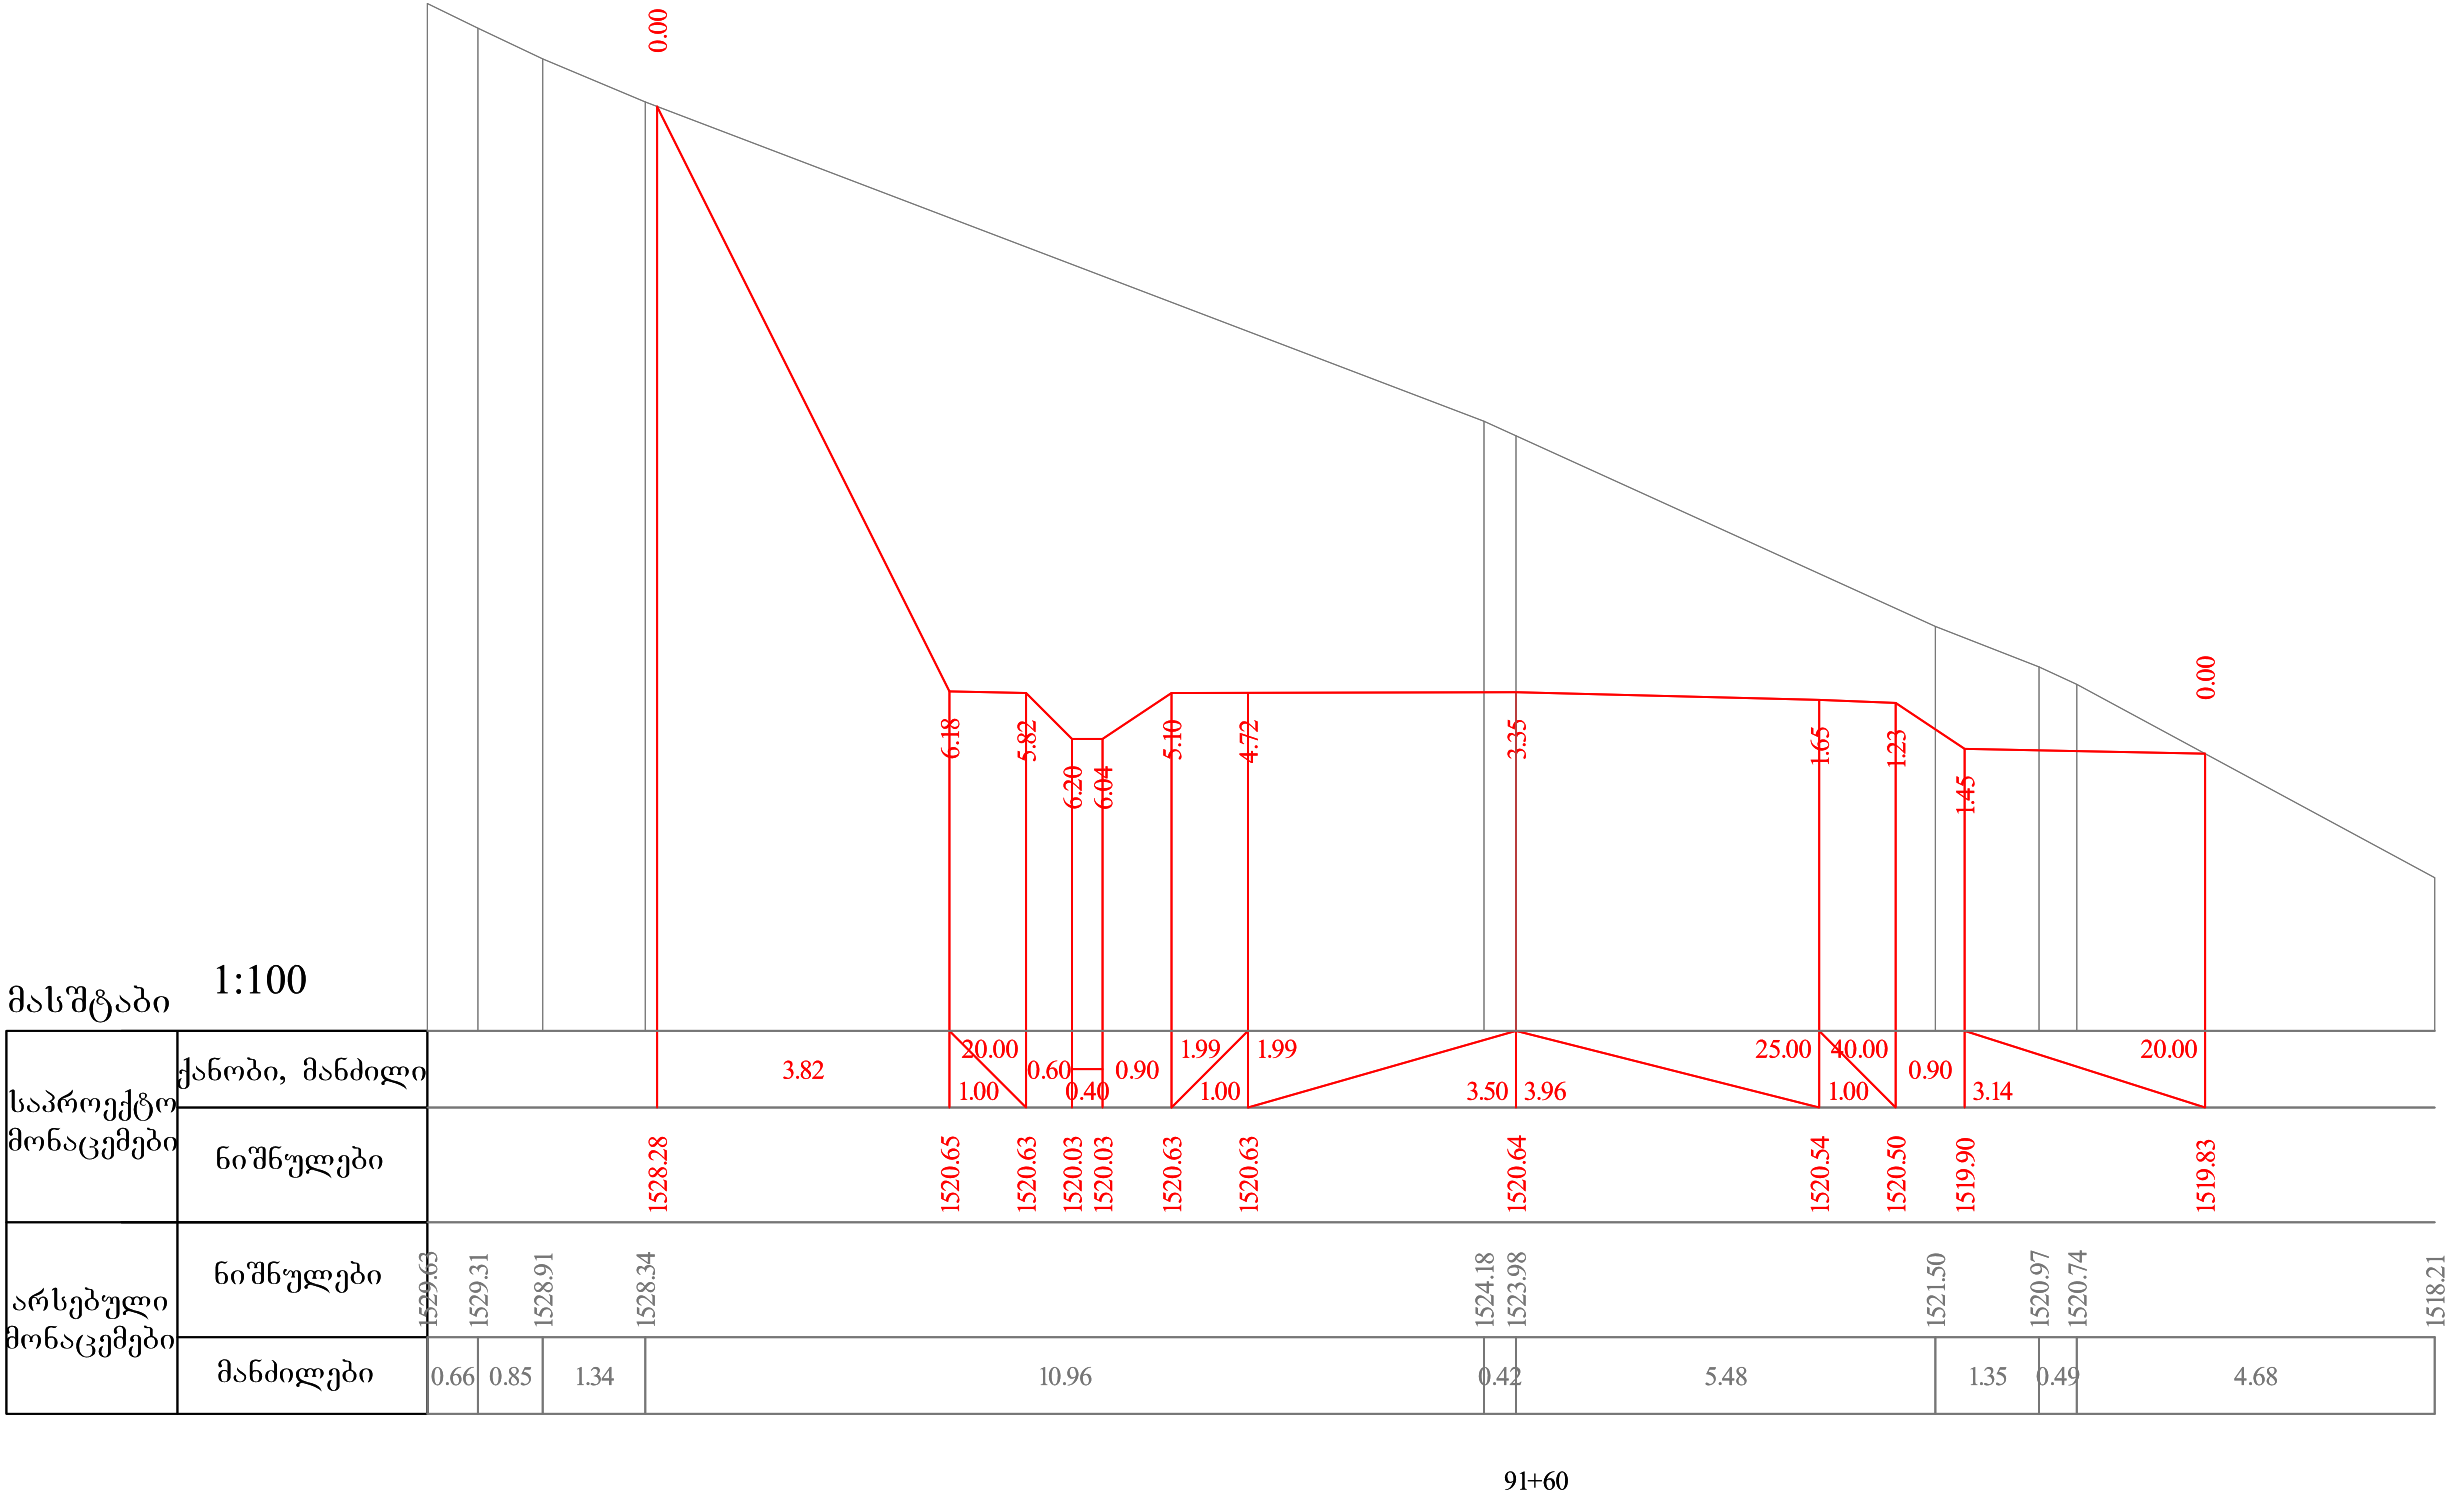


აგასთუმის შემოსავლის ზედა კმ 7+075 - კმ 11+610	თარიღი :
	08.05.2019.
მასშტაბი 1:100 განვიხილო პროექტები კმ 91+60	ნახაზი:
	№112

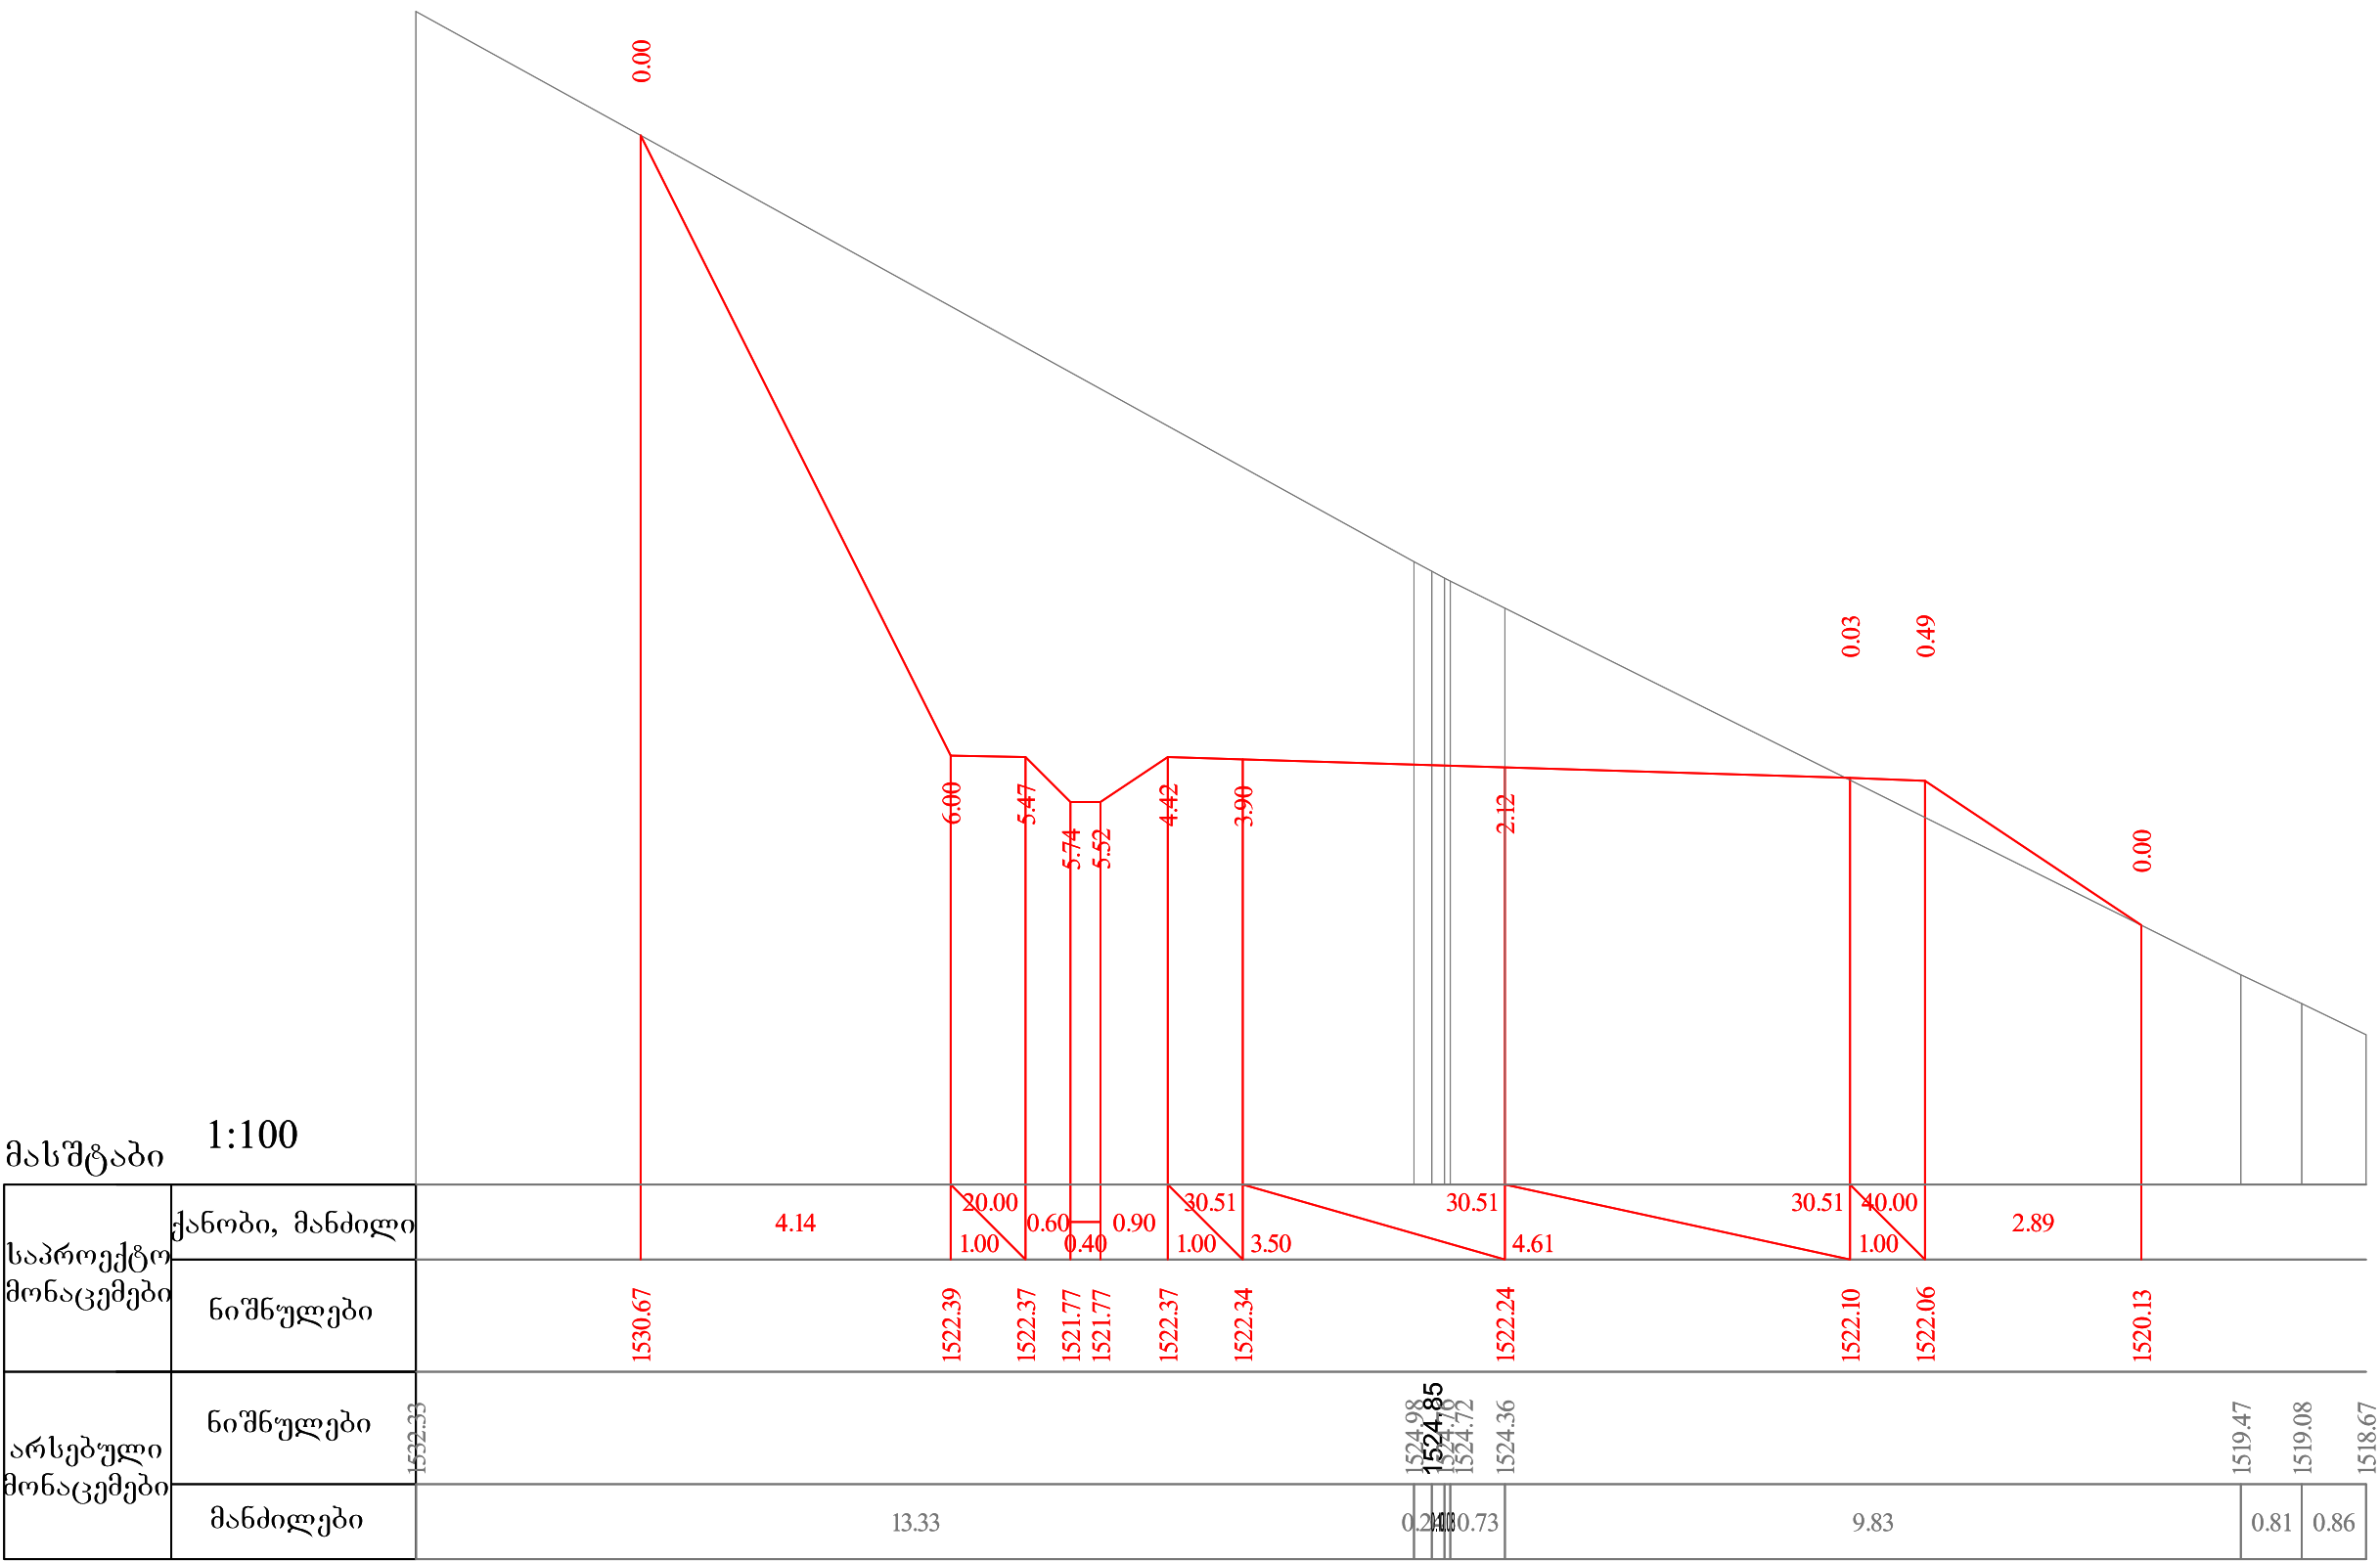

აგასთუმის შემოსავლი გზა კმ 7+075 - კმ 11+610	თარიღი :
	ივლისი, 2019.
მასშტაბი 1:100 განივი პროექტი კმ 91+80	ნახაზი:
	№113


მასშტაბი 1:100

საპროექტო მონაცემები	ქანობი, მანძილი										
	ნიშნულები										
არსებული მონაცემები	ნიშნულები	1534.79	1534.20	1533.24		1529.44		1526.58	1526.10	1524.46	1521.23
	მანძილები	1.35	1.63	6.03		5.04	0.93	3.21	6.76		

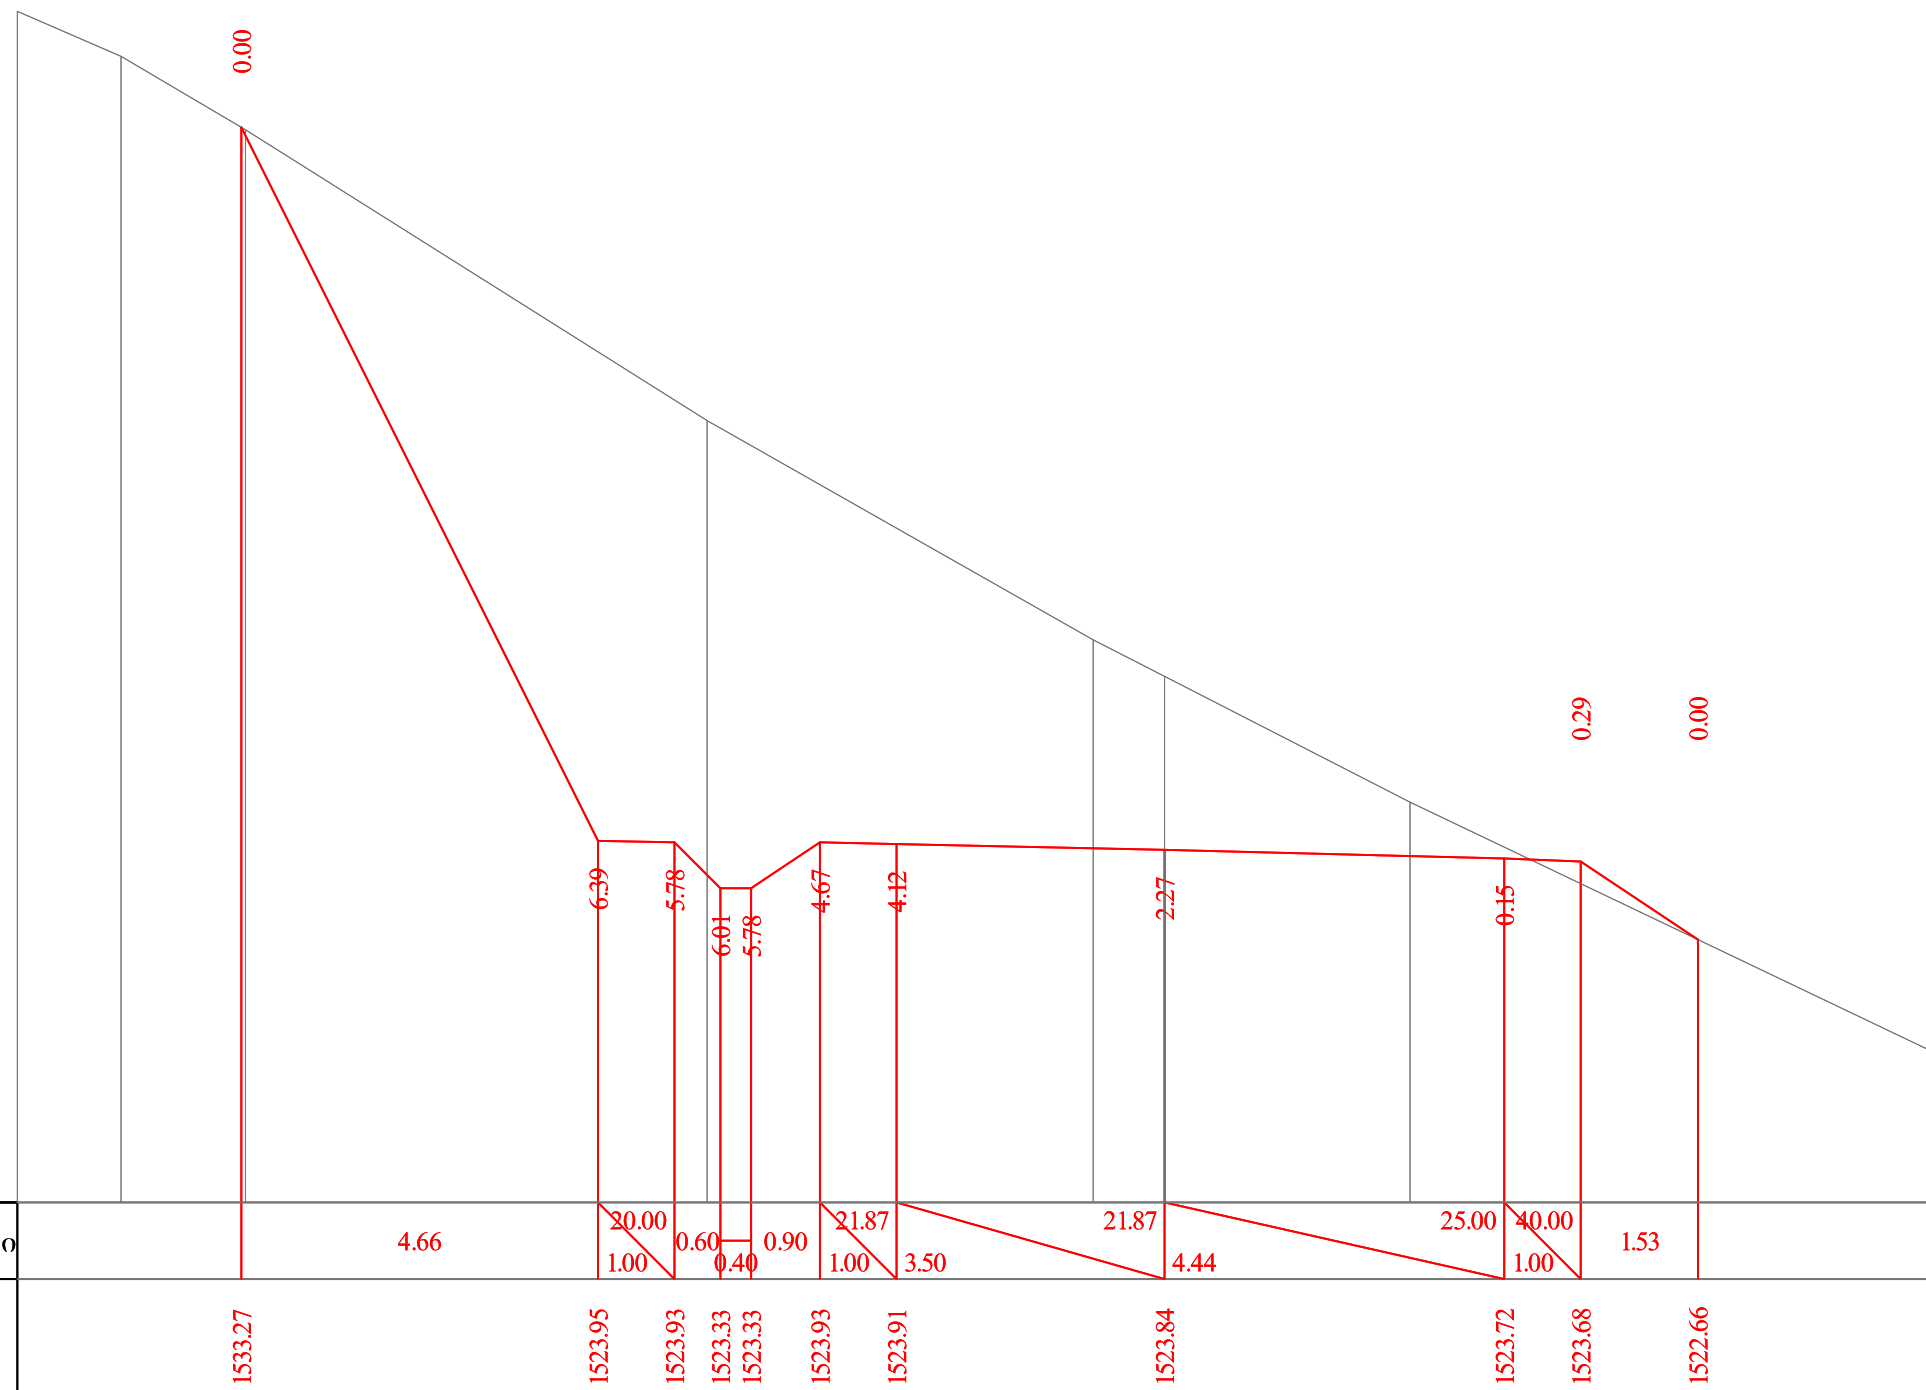


92+00

აგასთუმის შემოსავლი გზა კმ 7+075 - კმ 11+610	თარიღი :
	ივლისი, 2019.
მასშტაბი 1:100 განიშვი პროექტი კმ 92+00	ნახაზი:
	№114

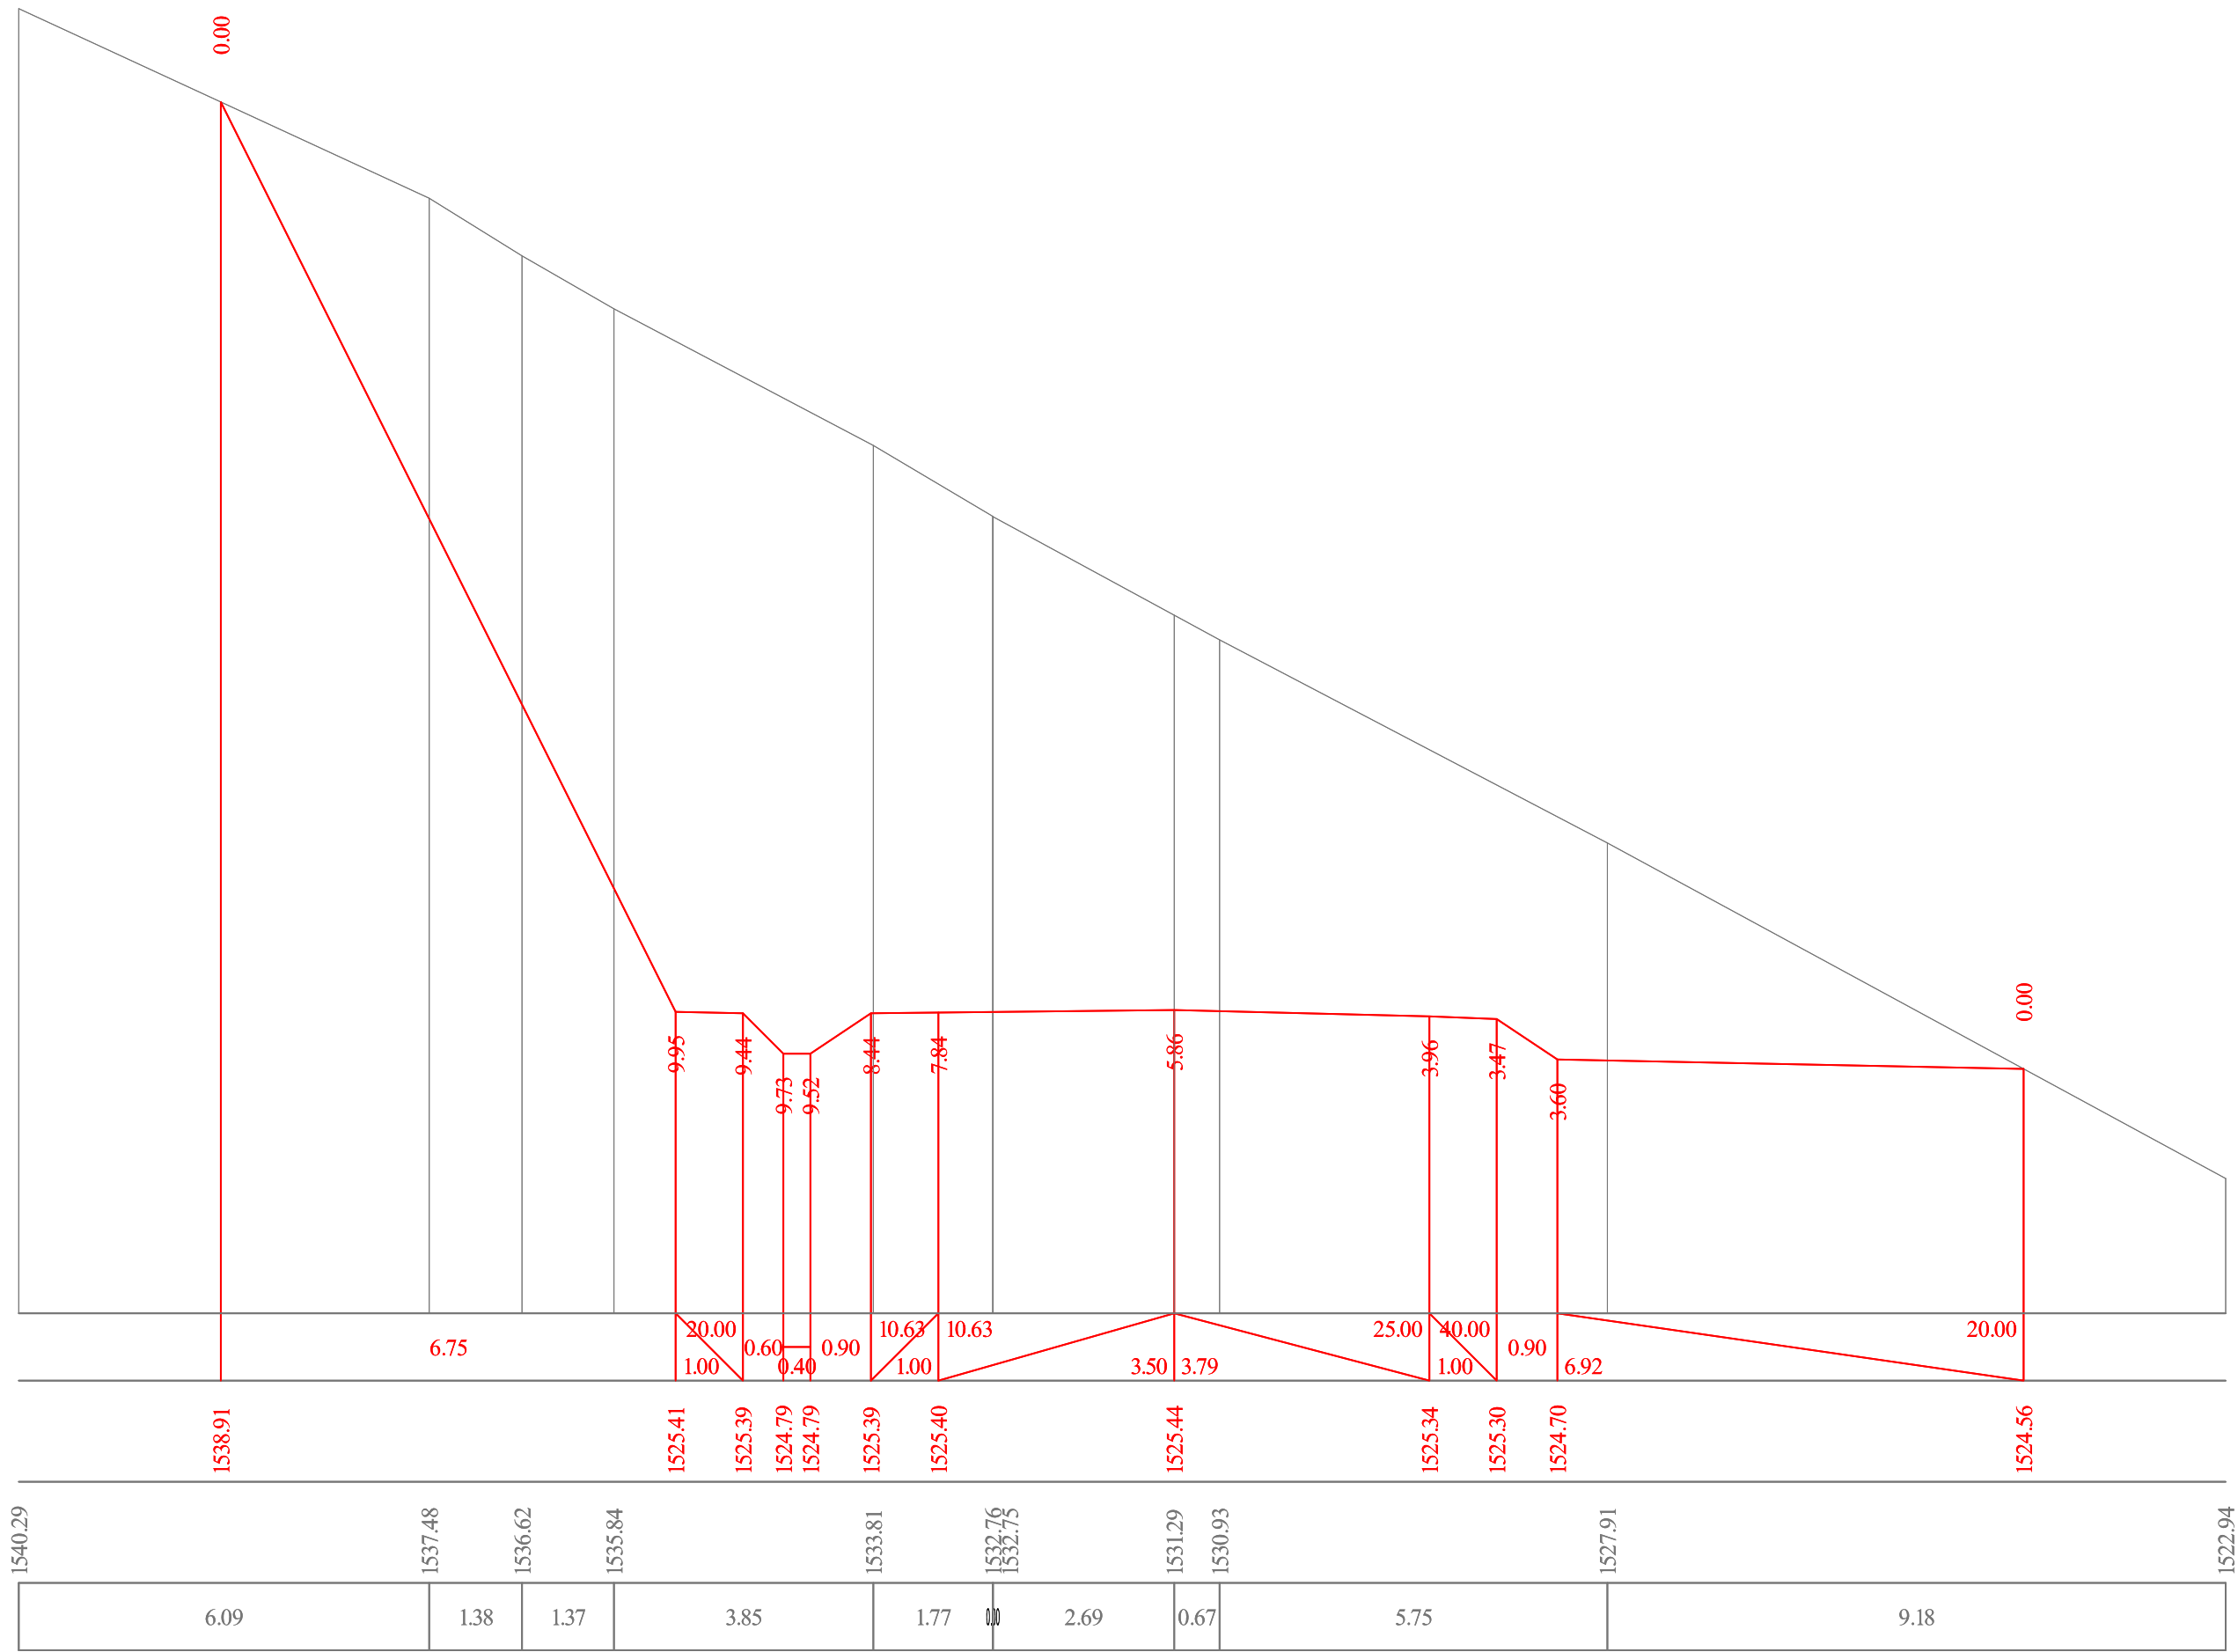


92+20

აგასთუმის შემოსავლი გზა კმ 7+075 - კმ 11+610	თარიღი :
	ივლისი, 2019.
მაშტაბი 1:100 განიშვი პროექტები პკ 92+20	ნახაზი:
	№115

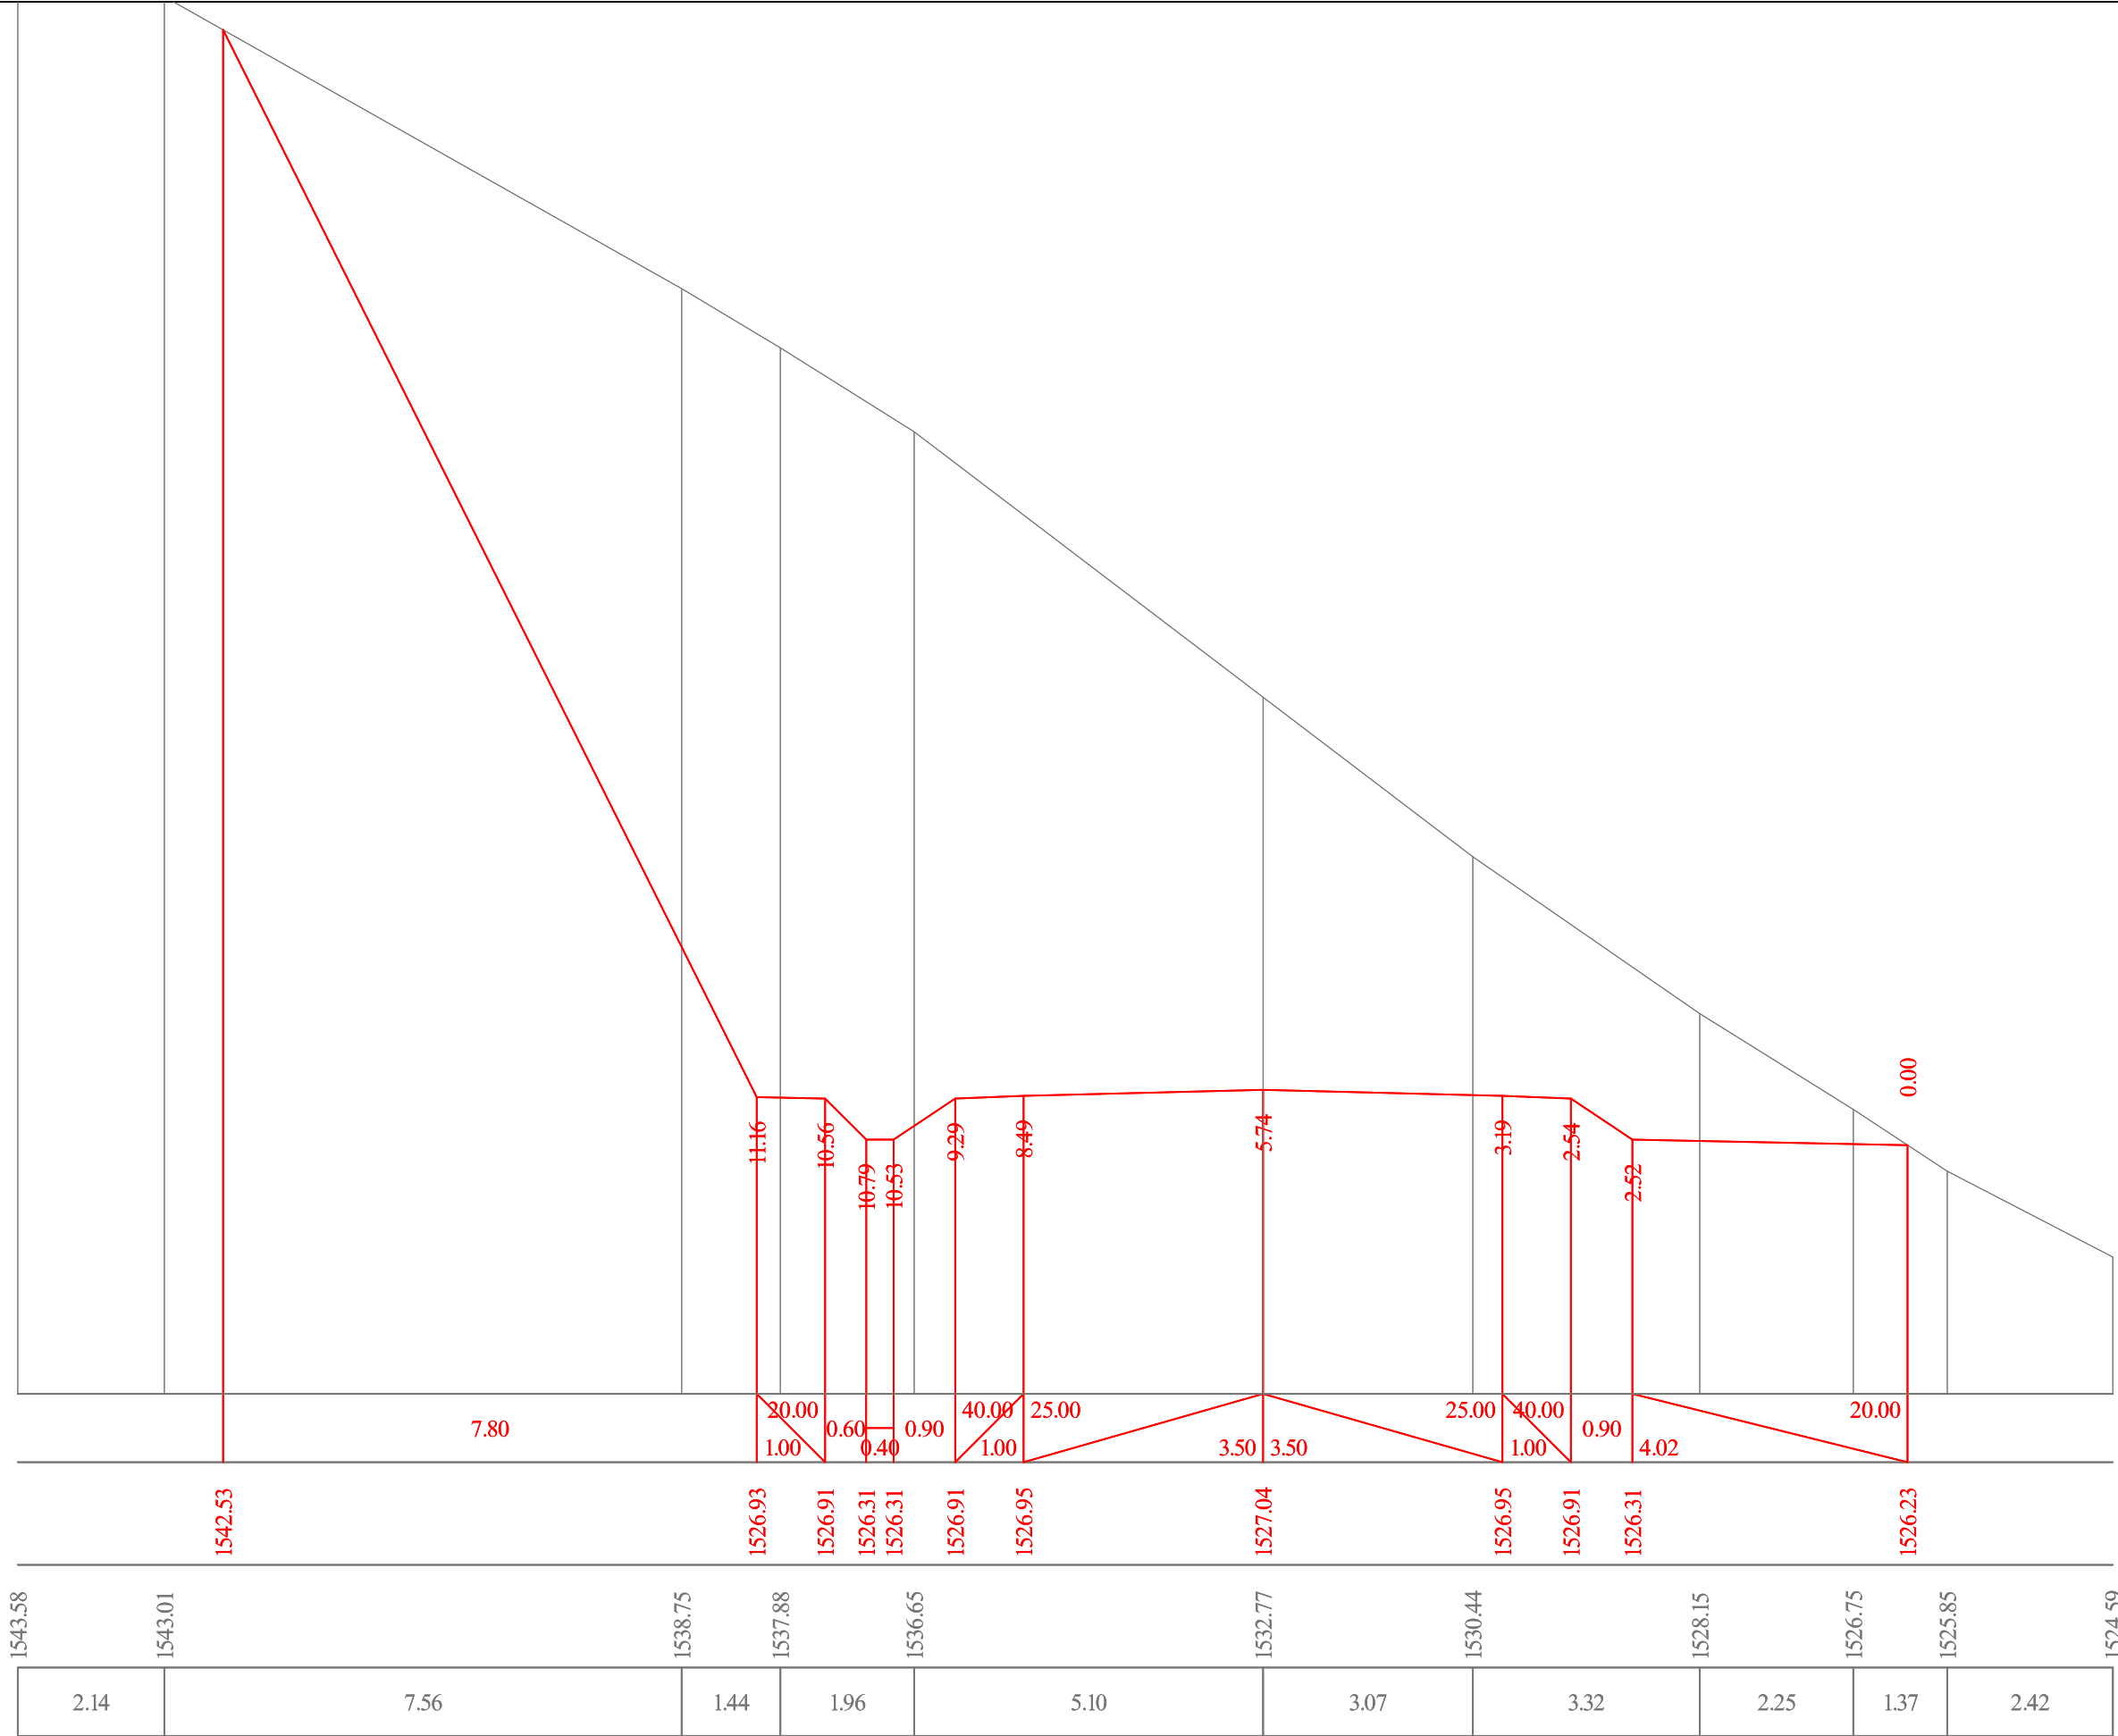

92+40

აგასთუმის შემოსავლი გზა კმ 7+075 - კმ 11+610	თარიღი :
	ივლისი, 2019.
მაშტაბი 1:100 განიშვი პროექტები პკ 92+40	ნახაზი:
	№116

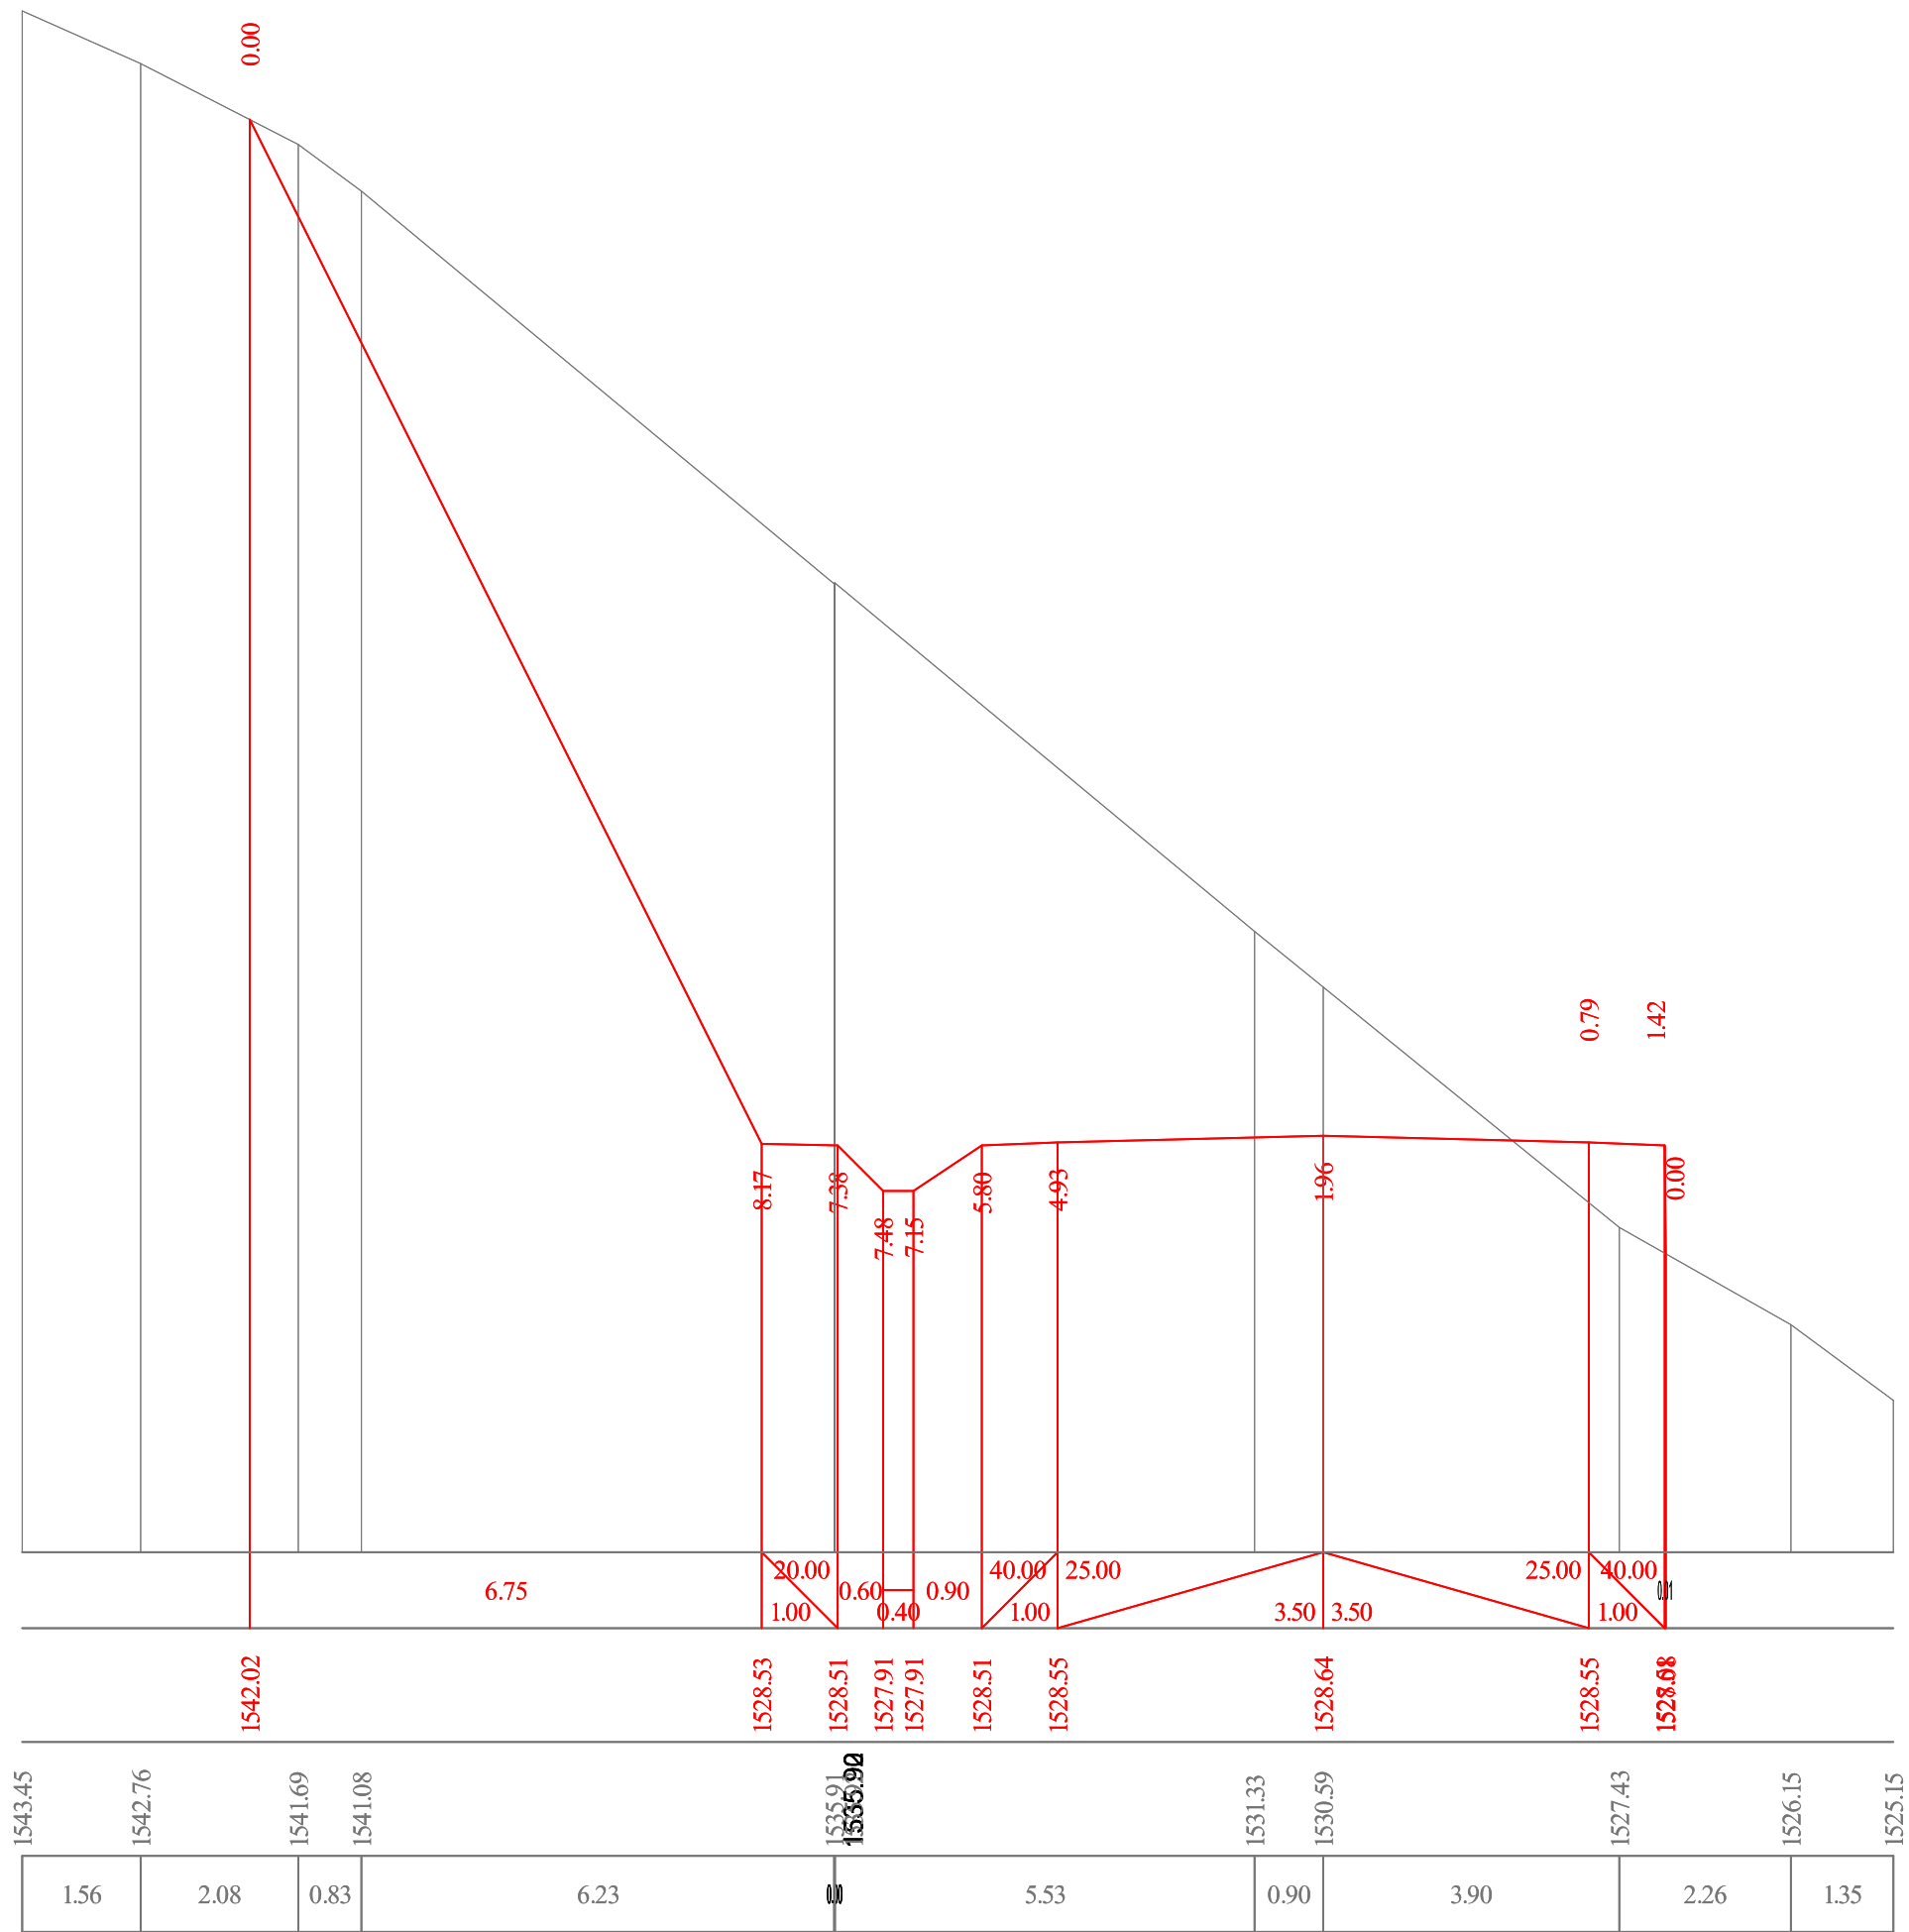

92+60

აგასთუმის შემოსავლიანი გზა
კმ 7+075 - კმ 11+610

მასშტაბი 1:100
განვიხილო პროექტები
პკ 92+60

თარიღი :

ივლისი, 2019.

ნახაზი:

№117

მასშტაბი 1:100

საპროექტო მონაცემები	ქანობი, მანძილი	6.54		20.00 1.00		0.60 0.40	0.90	40.00 1.00	25.00	3.50		3.50	25.00	40.00 1.00	0.90	20.00 0.83	
	ნიშნულები	1543.21		1530.13	1530.11	1529.51	1529.51	1530.11	1530.15		1530.23		1530.15	1530.11	1529.51	1529.49	
არსებული მონაცემები	ნიშნულები	1544.99	1542.66					1537.07	1535.99		1533.74	1533.40	1533.00		1531.13	1530.80	1527.76
	მანძილები	3.93	8.53					1.42	3.06	0.40	0.48	2.43	0.54	5.27			

92+80


აბასთუმნის შემოსავლელი გზა კმ 7+075 - კმ 11+610	თარიღი :
	ივლისი, 2019.
მასშტაბი 1:100 ბანოში პროექტები პკ 92+80	ნახაზი:
	№118

მასშტაბი 1:100

საპროექტო მონაცემები	ქანობი, მანძილი	6.91															
	ნიშნულები	1545.34	1531.53	1531.51	1530.91	1530.91	1531.51	1531.55	1531.63	1531.55	1531.51	1530.91	1530.91	1531.51	1531.57	1533.32	
არსებული მონაცემები	ნიშნულები	1547.00	1544.30	1544.04	1541.98		1539.84	1538.76	1537.92	1537.60	1536.71	1536.30	1535.72	1535.15	1534.72	1533.52	1532.44
	მანძილები	4.87	0.45		4.82	3.34	1.14	2.36	0.33	0.93	0.75	1.71	2.51	1.64	4.73	3.38	0.26

93+00

აგასთუმის შემოსავლი გზა კმ 7+075 - კმ 11+610	თარიღი :
	ივლისი, 2019.
მასშტაბი 1:100 ბანიში პროვიზიები პკ 93+00	ნახაზი:
	№119

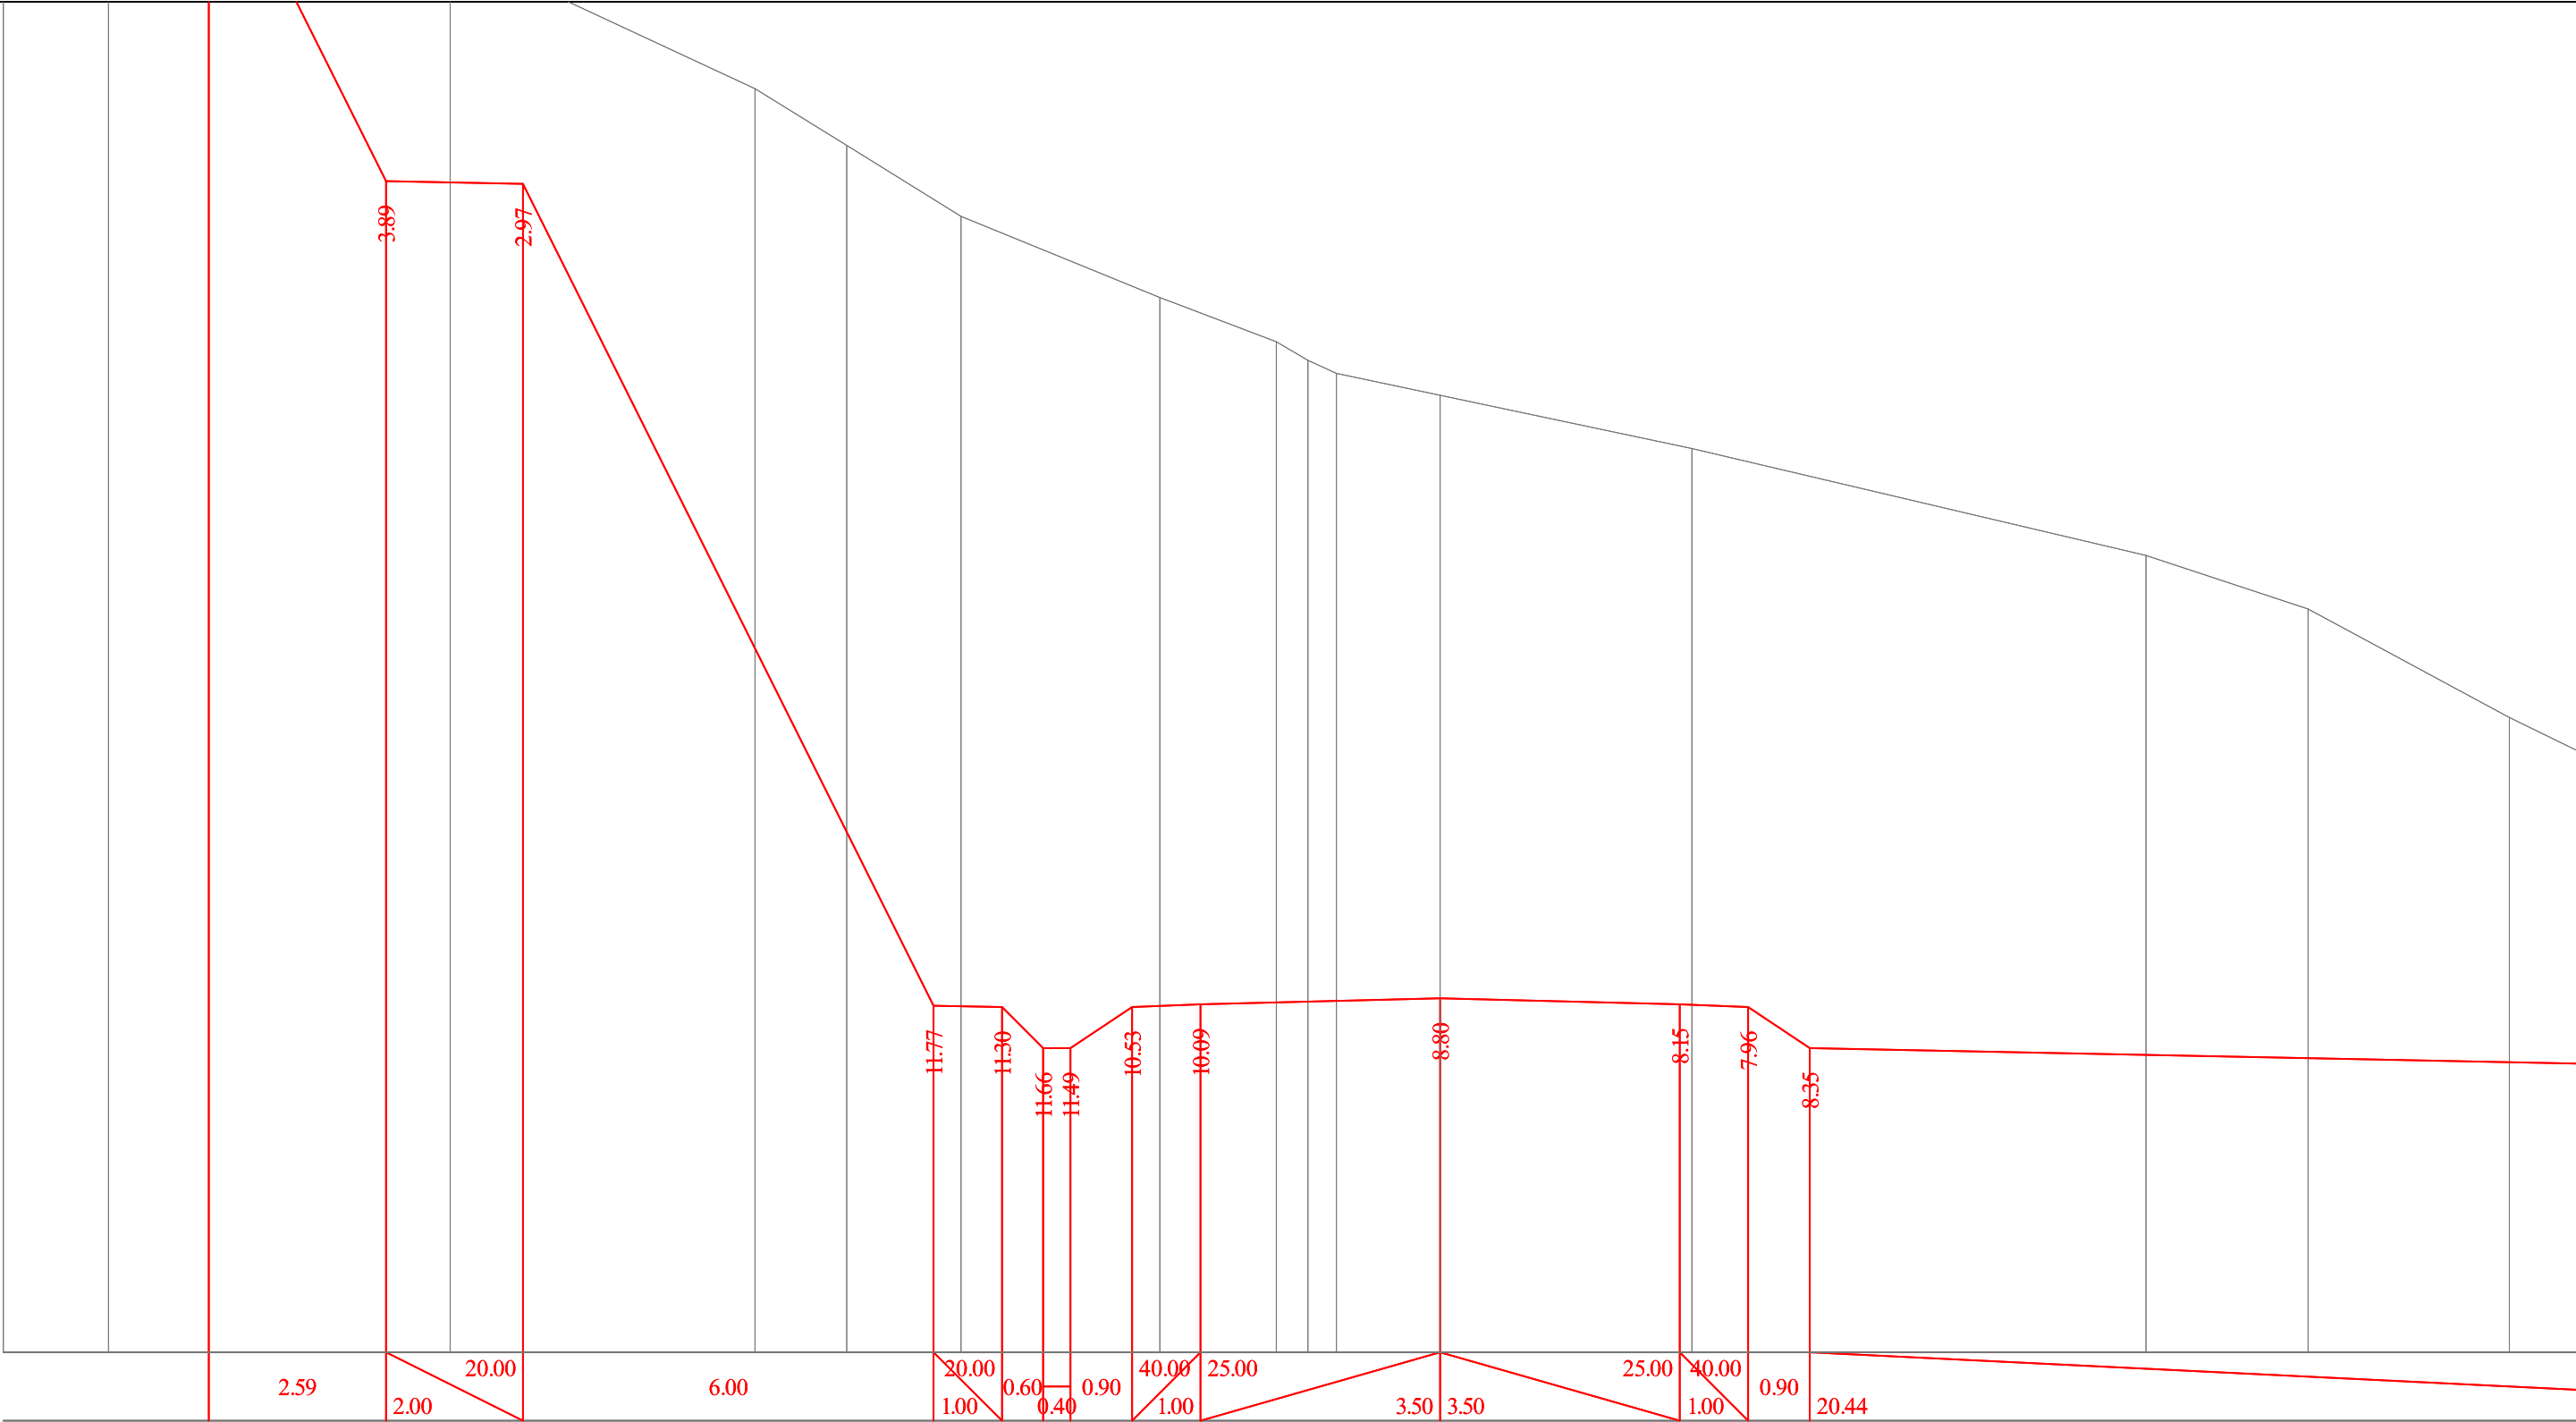

1552.30	1551.27	1548.78	1546.71	1545.88	1544.85	1543.66	1543.02	1542.75	1542.56	1542.24	1541.46	1539.90	1539.12	1537.53
1.54	4.99	4.45	1.34	1.67	2.90	1.70	0.40	0.42	1.52	3.68	6.63	2.37	2.94	

93+40

აგასთუმის შემოსავლი გზა კმ 7+075 - კმ 11+610	თარიღი :
	ივლისი, 2019.
მაშტაბი 1:100 განიშვი პროექტები პკ 93+40	ნახაზი:
	№121

მასშტაბი 1:100

საპროექტო მონაცემები	ქანობი, მანძილი	5.75 20.00 1.00 0.60 0.40 0.90 40.00 1.00 25.00 3.50 3.50 25.00 40.00 1.00 0.90 1.87 20.00																		
	ნიშნულები	1545.22 1533.72 1533.70 1533.10 1533.10 1533.70 1533.74 1533.83 1533.74 1533.70 1533.10 1533.06																		
არსებული მონაცემები	ნიშნულები	1546.79	1546.17		1543.61	1542.43	1542.12		1541.04	1540.61	1539.93		1538.09	1538.08	1537.41	1536.82		1534.61	1534.32	1530.73
	მანძილები	1.35	4.44		1.89	0.69	1.83	0.75	1.37		3.82	0.11	1.34	0.80	3.14	0.38		4.61		

93+60


აგასთუმის შემოსავლელი გზა კმ 7+075 - კმ 11+610	თარიღი :
	ივლისი, 2019.
მასშტაბი 1:100 ბანოში პროექტები პკ 93+60	ნახაზი:
	№122

მასშტაბი 1:100

საპროექტო მონაცემები	ქანობი, მანძილი	</
-------------------------	-----------------	--	--	----

93+80

აგასთუმის შემოსავლი გზა კმ 7+075 - კმ 11+610	თარიღი :
	ივლისი, 2019.
მასშტაბი 1:100 განიშნა პროექტის პკ 93+80	ნახაზი:
	№123

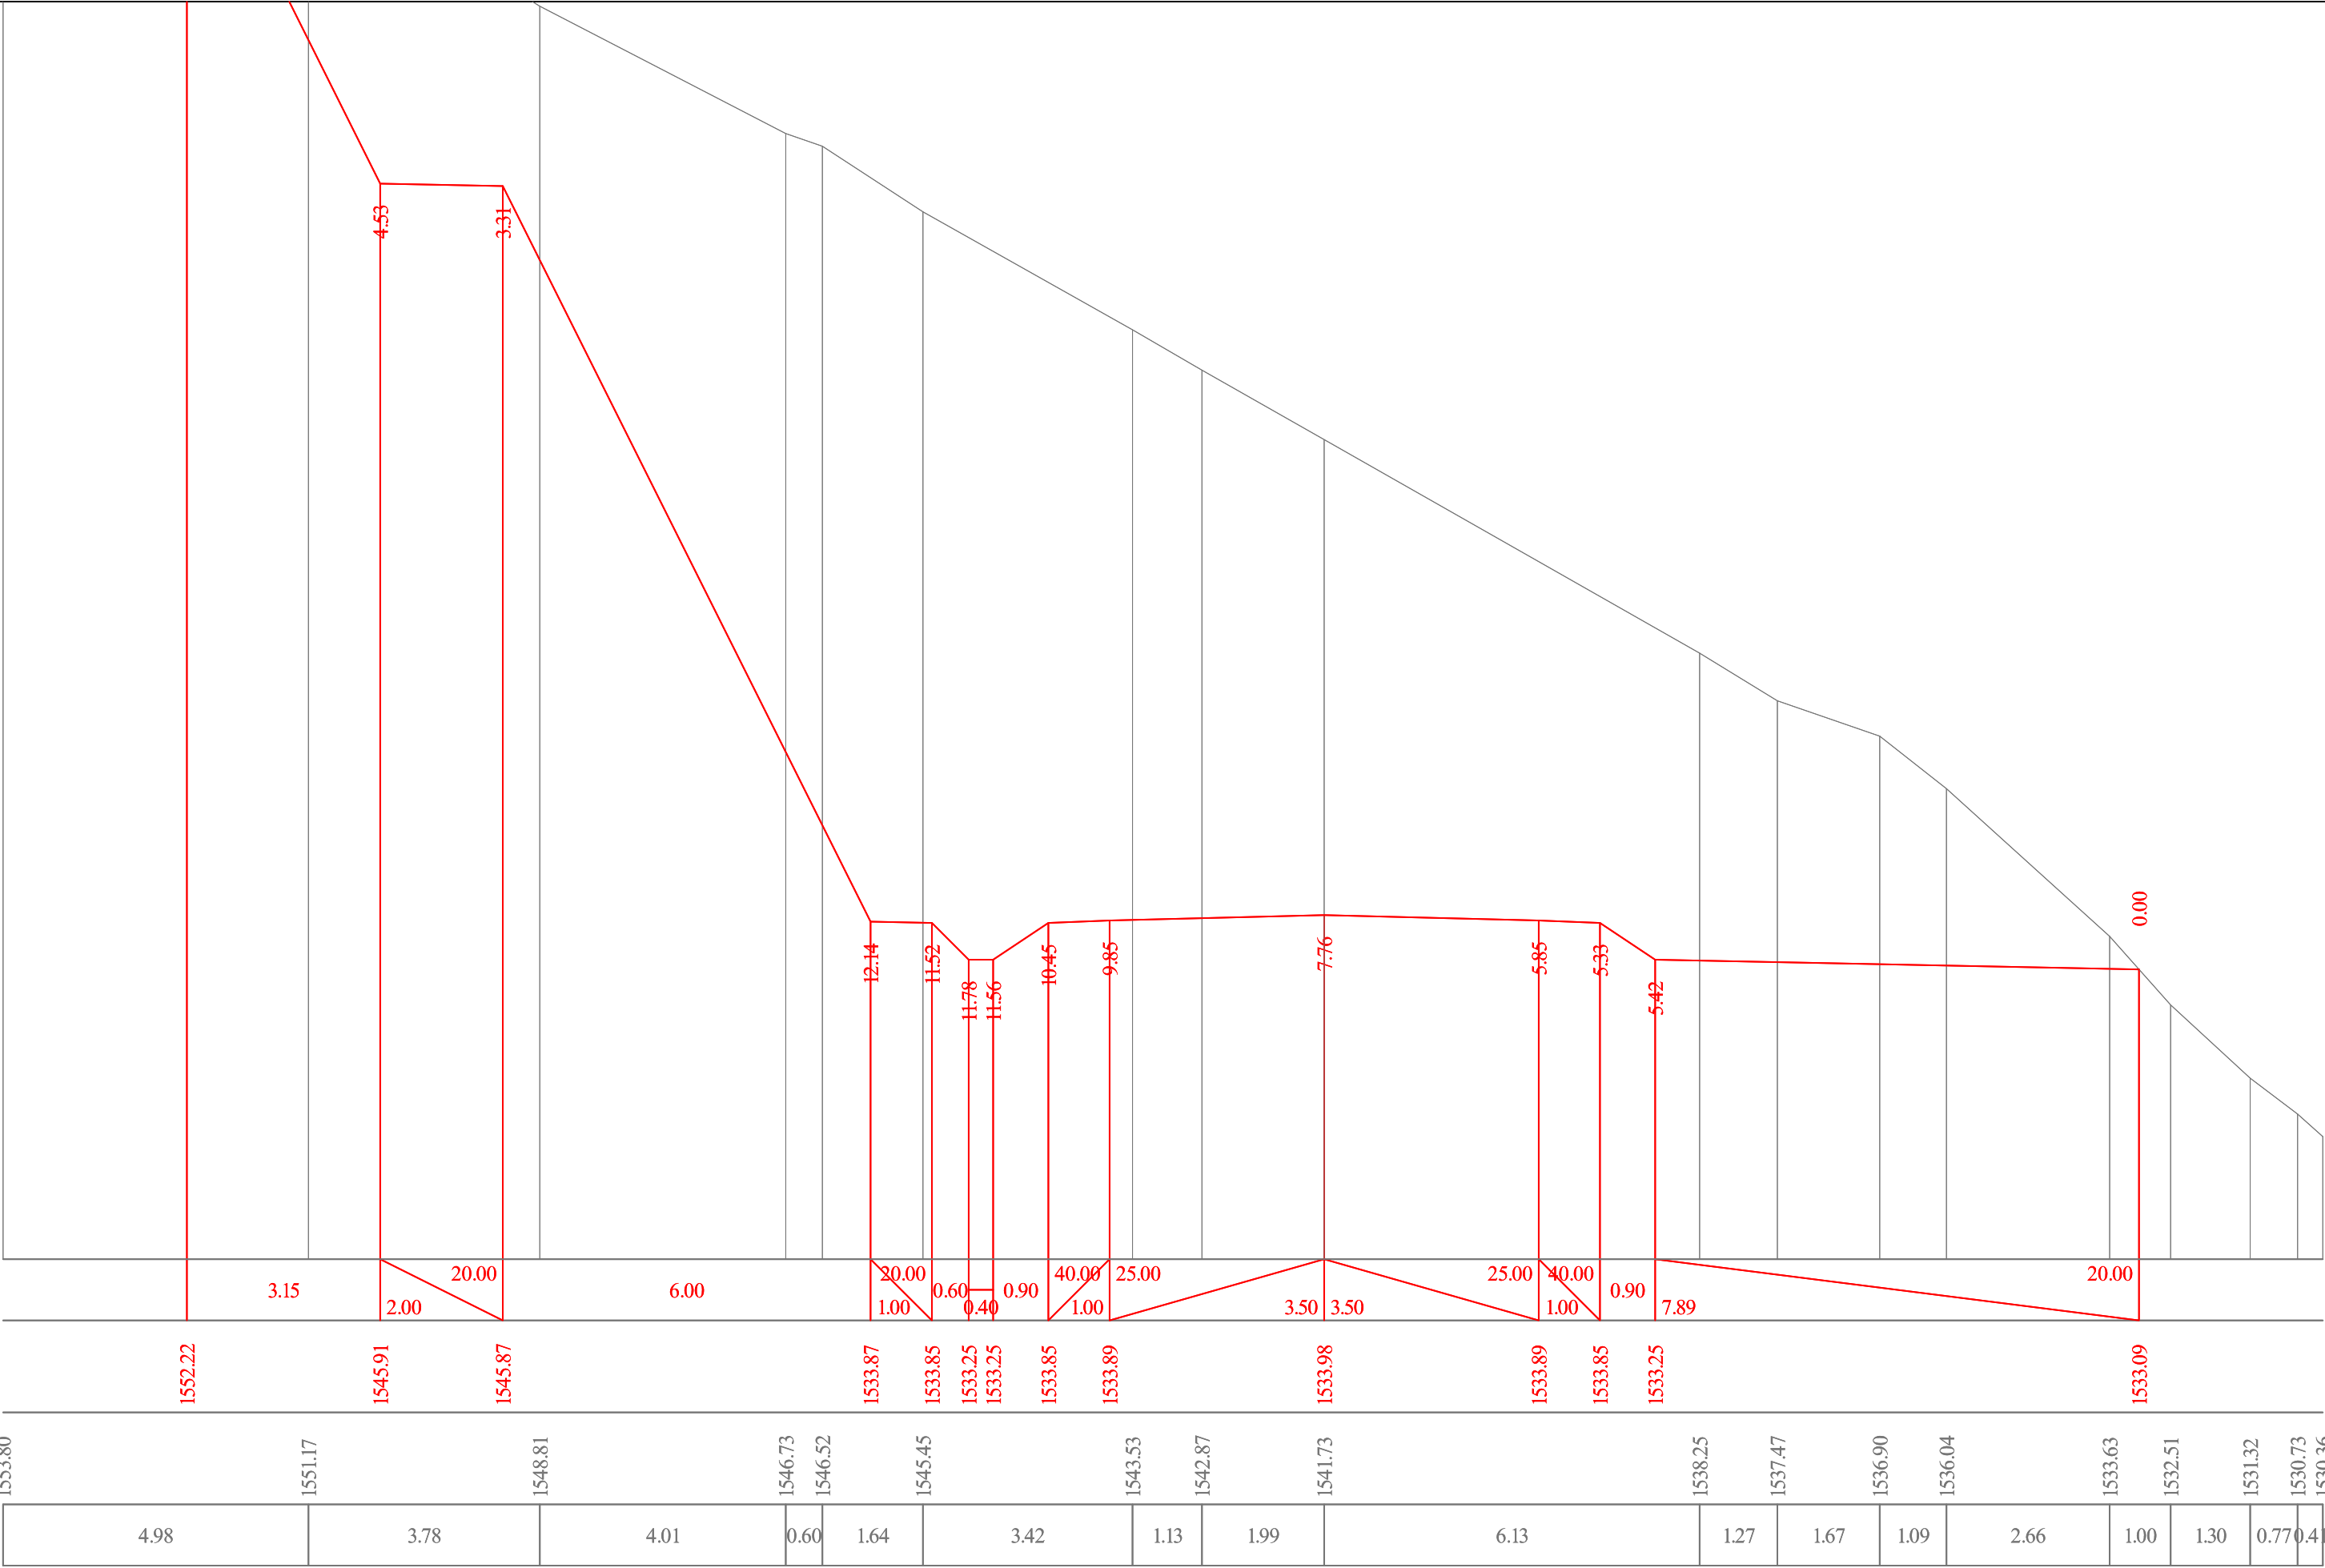

94+00

აგასთუმის შემოსავლელი გზა კმ 7+075 - კმ 11+610	თარიღი :
	ივლისი, 2019.
მაშტაბი 1:100 განიშტი პროექტები პკ 94+00	ნახაზი:
	№124

მასშტაბი 1:100

საპროექტო მონაცემები	ქანობი, მანძილი	<																
-------------------------	-----------------	---	--	--	--	--	--	--	--	--	--	--	--	--	--	--	--	--

94+20

აგასთუმის შემოსავლელი გზა კმ 7+075 - კმ 11+610	თარიღი :
	ივლისი, 2019.
მასშტაბი 1:100 ბანიში პროვილუბი პკ 94+20	ნახაზი:
	№125

მასშტაბი 1:100

საპროექტო მონაცემები	ქანობი, მანძილი		4.71	20.00 1.00	0.60 0.40	0.90	40.00 1.00	25.00	3.50	3.50	25.00	27.34 1.00	0.90	20.00 1.43	
	ნიშნულები	1542.54		1533.13	1533.11	1532.51	1532.51	1533.11	1533.15		1533.24	1533.15	1533.12	1532.52	1532.49
არსებული მონაცემები	ნიშნულები	1544.26	1541.41	1540.91	1539.76	1539.03	1538.34			1536.12	1535.80	1534.72			1531.02
	მანძილები	4.99	1.50	2.80	1.12	1.15	3.55	0.50	2.04	7.12					0.00

94+40

აგასთუმის შემოსავლელი გზა
კმ 7+075 - კმ 11+610

მასშტაბი 1:100
ბანიონი პროექტი
პკ 94+40

თარიღი :

ივლისი, 2019.

ნახაზი:

№126




აბასთუმნის შემოსავლელი გზა კმ 7+075 - კმ 11+610	თარიღი :
	ივლისი, 2019.
მაშტაბი 1:100 ბანოვო პროექტები პკ 94+44	ნახაზი:
	№127

მასშტაბი 1:100

საპროექტო მონაცემები	ქანობი, მანძილი	6.94 20.00 1.00 0.60 0.40 0.90 40.00 1.00 25.00 4.05 4.96 3.50 4.96 1.00 0.90 2.50 20.00																	
	ნიშნულები	1546.23	1532.34	1532.32	1531.72	1531.72	1532.32	1532.36	1532.46	1532.48	1532.49	1531.89	1531.84						
არსებული მონაცემები	ნიშნულები	1548.14	1542.86	1542.27			1540.12	1537.88		1537.13	1537.09	1536.69	1535.12			1532.71	1532.47	1530.85	1529.14
	მანძილები	8.28	0.96	3.70			3.79	1.17		0.75	2.55	3.56		0.32	1.69	1.97			


94+60

აგასთუმის შემოსავლი გზა კმ 7+075 - კმ 11+610	თარიღი :
	ივლისი, 2019.
მასშტაბი 1:100 ბანოში პროექტები პკ 94+60	ნახაზი:
	№128

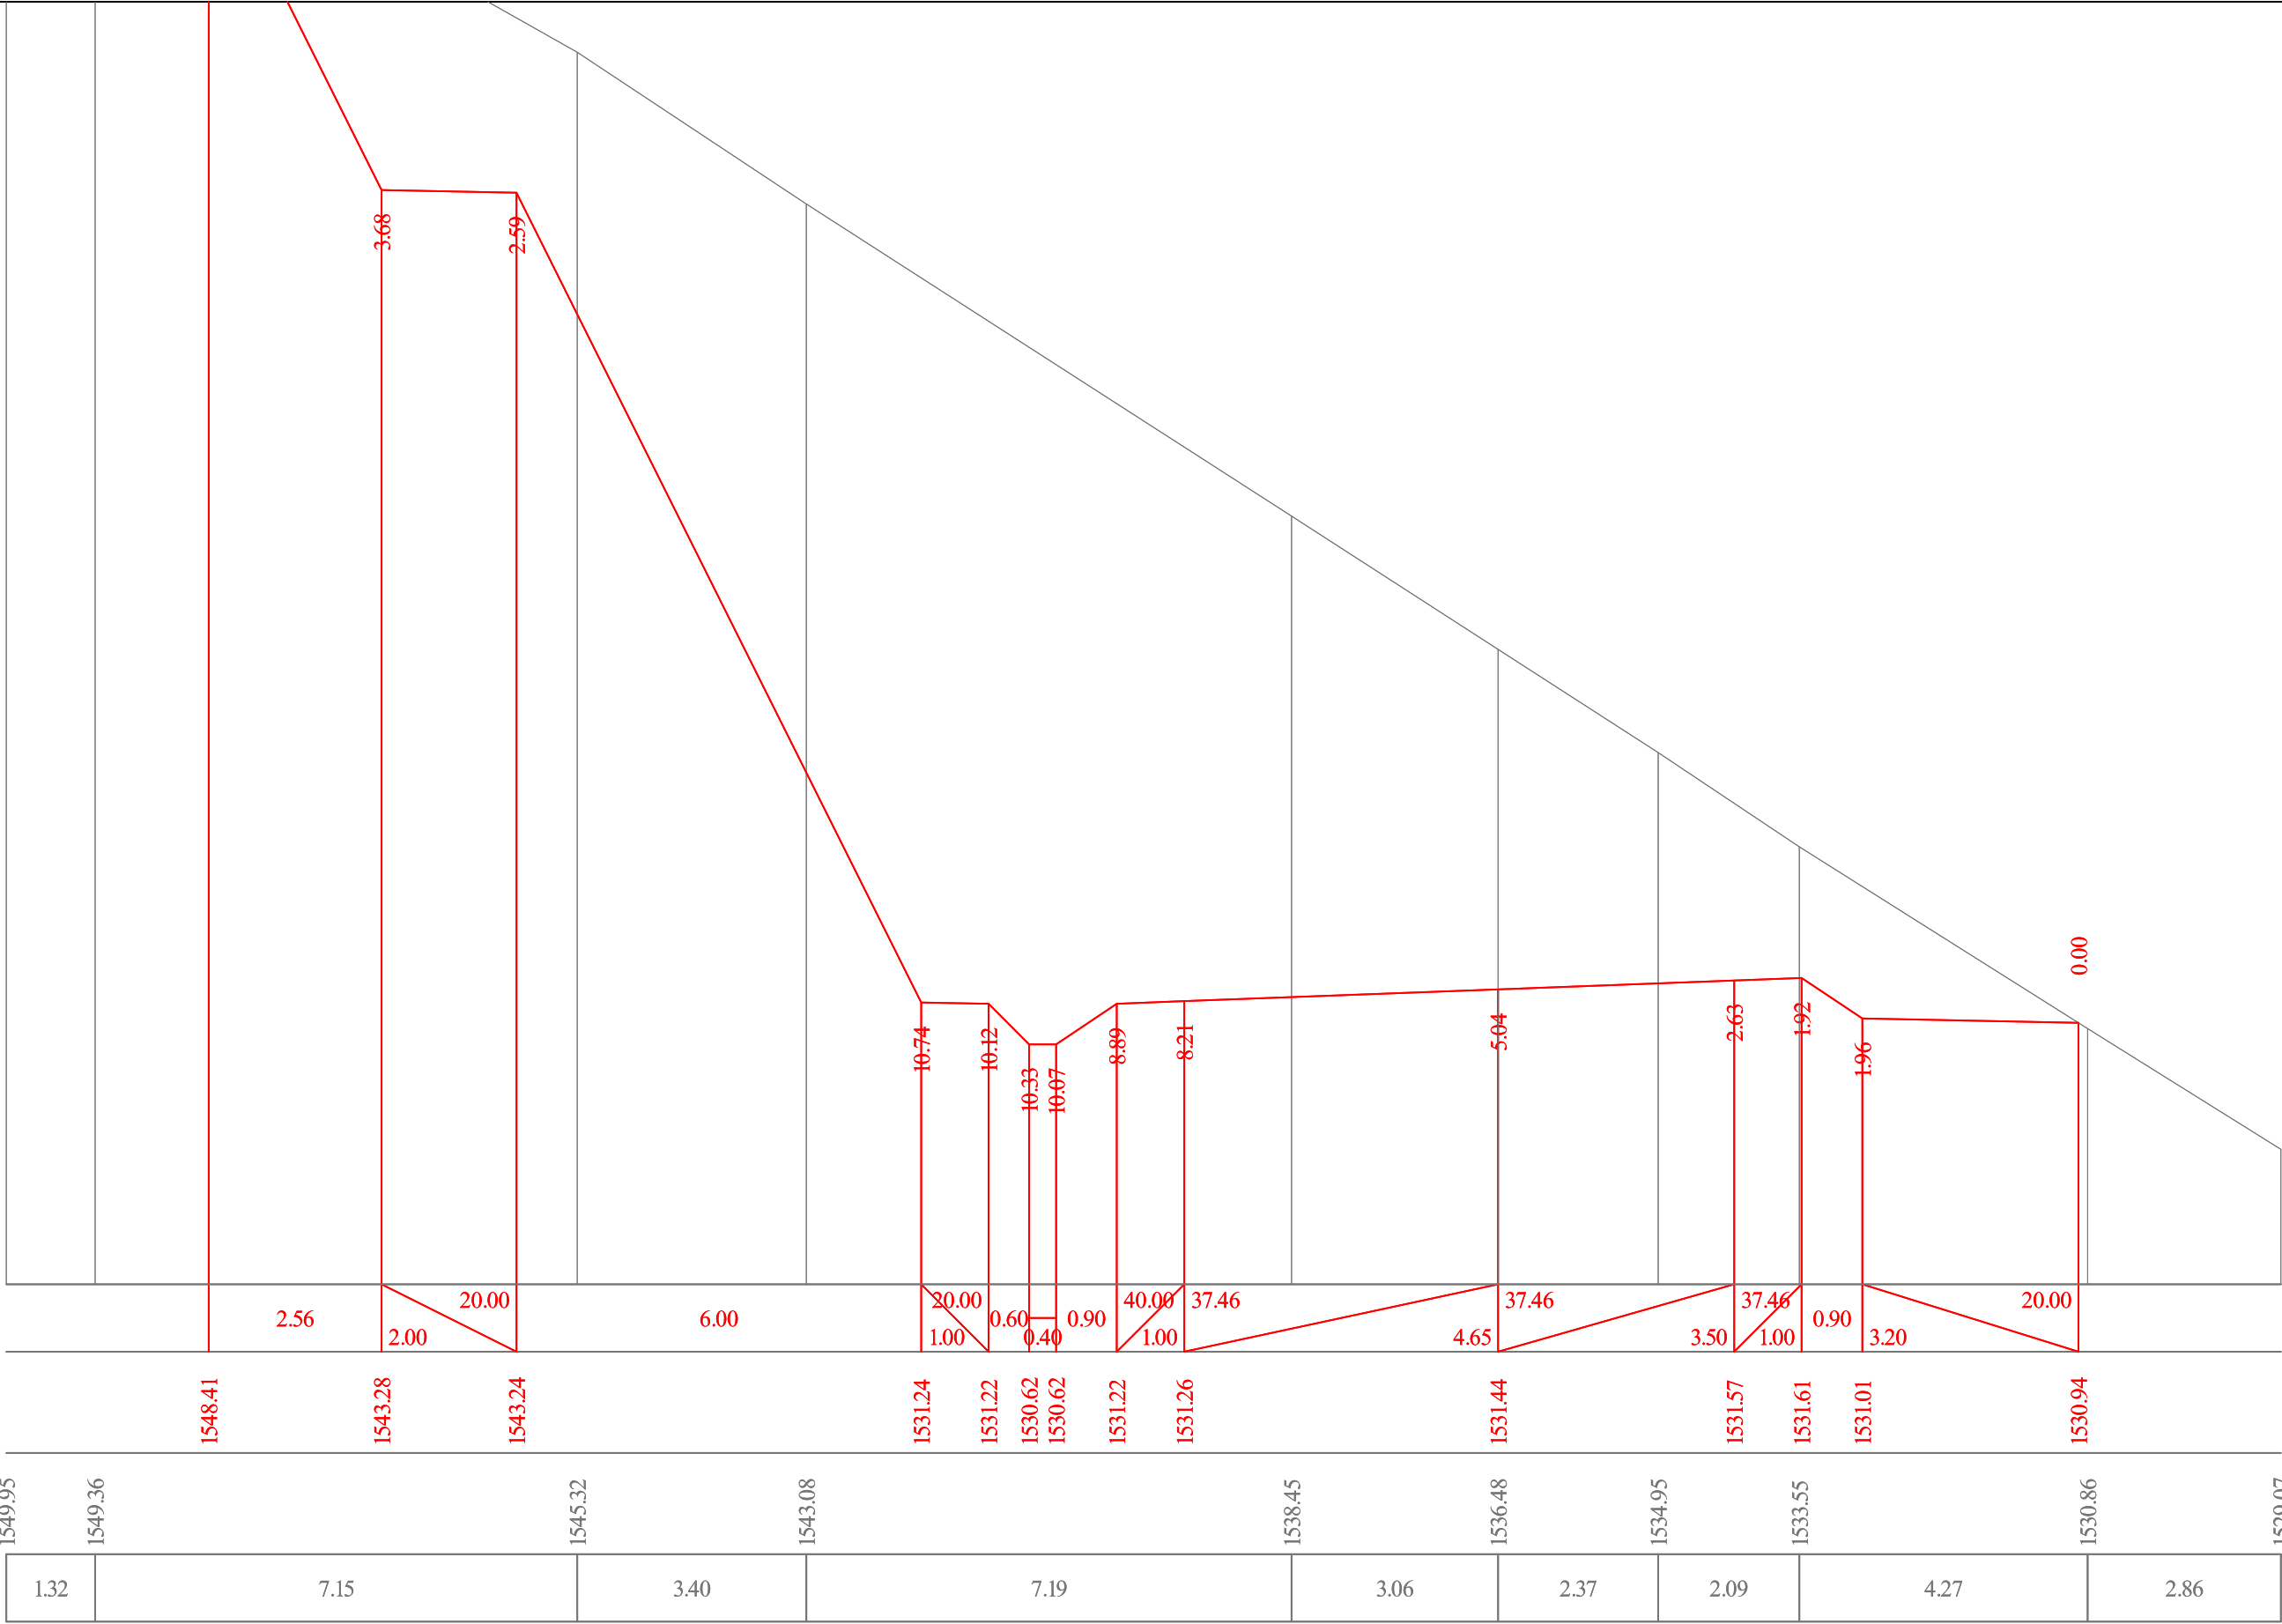


94+80

აგასთუმის შემოსავლი გზა კმ 7+075 - კმ 11+610	თარიღი :
	08.01.2019.
მასშტაბი 1:100 განვიხილეთ პროექტი კმ 94+80	ნახაზი:
	№129

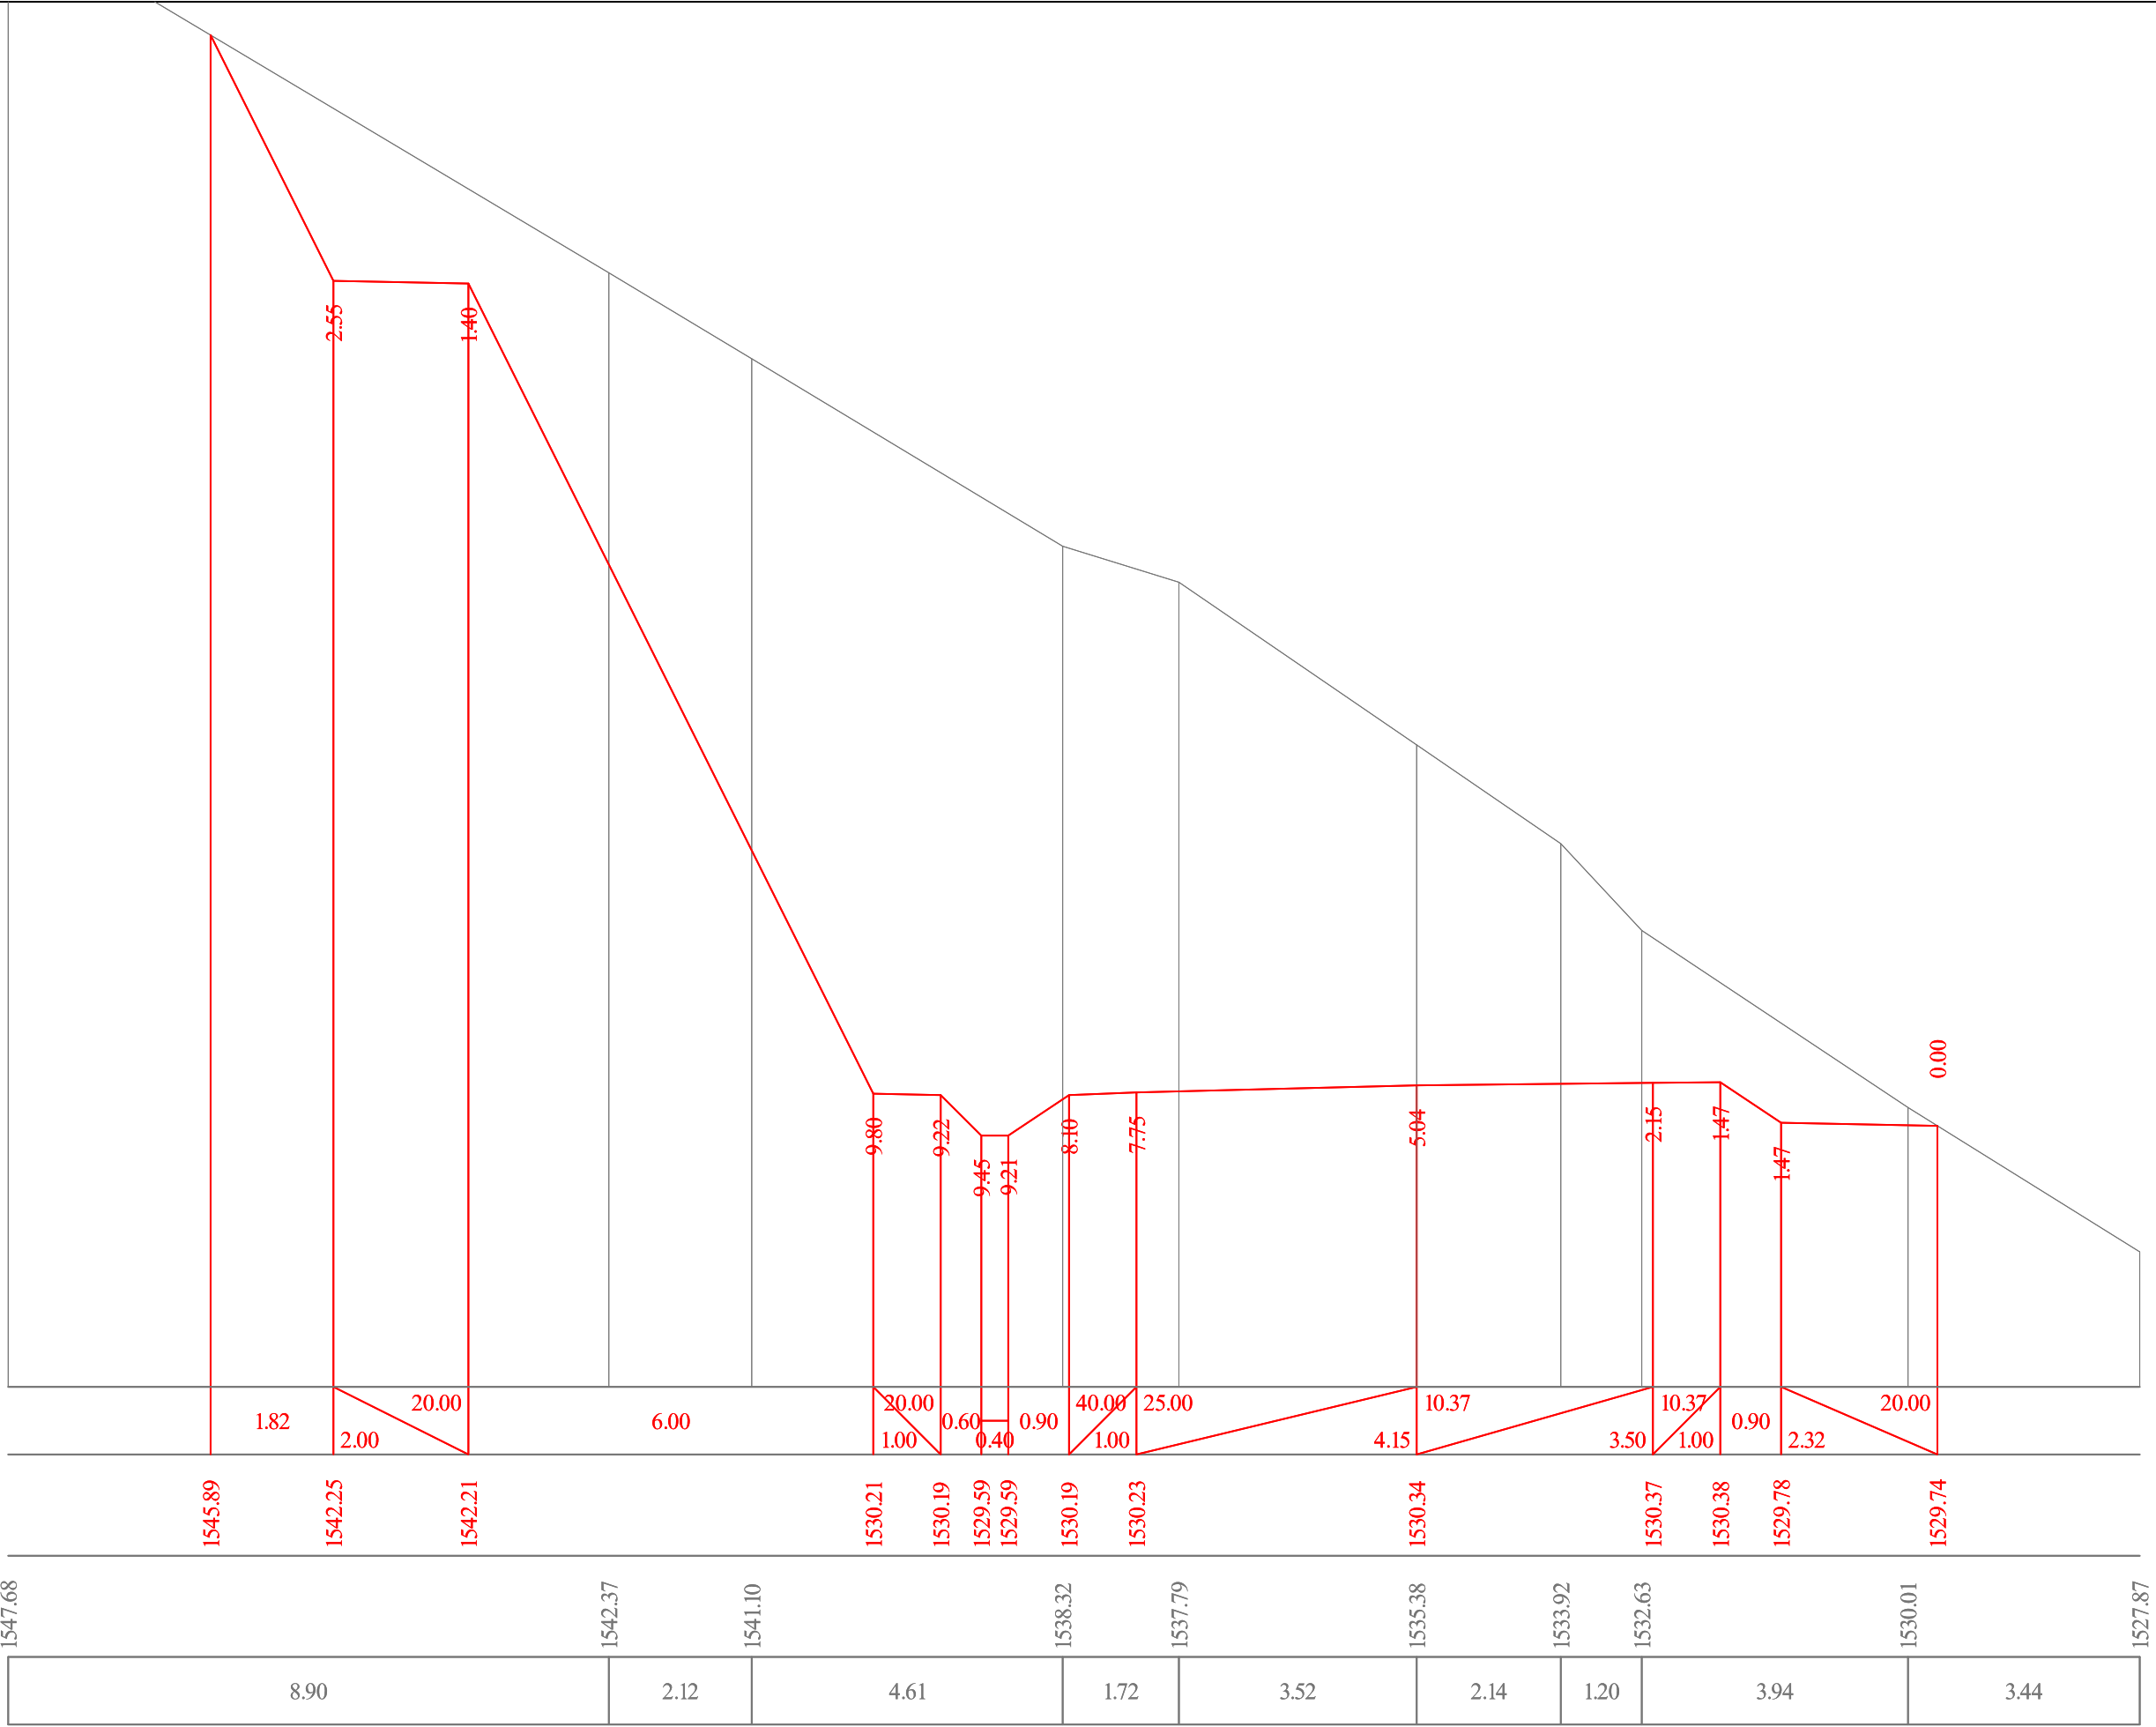

95+00

აგასთუმის შემოსავლი გზა კმ 7+075 - კმ 11+610	თარიღი :
	ივლისი, 2019.
მაშტაბი 1:100 განიშვი პროექტი კმ 95+00	ნახაზი:
	№130

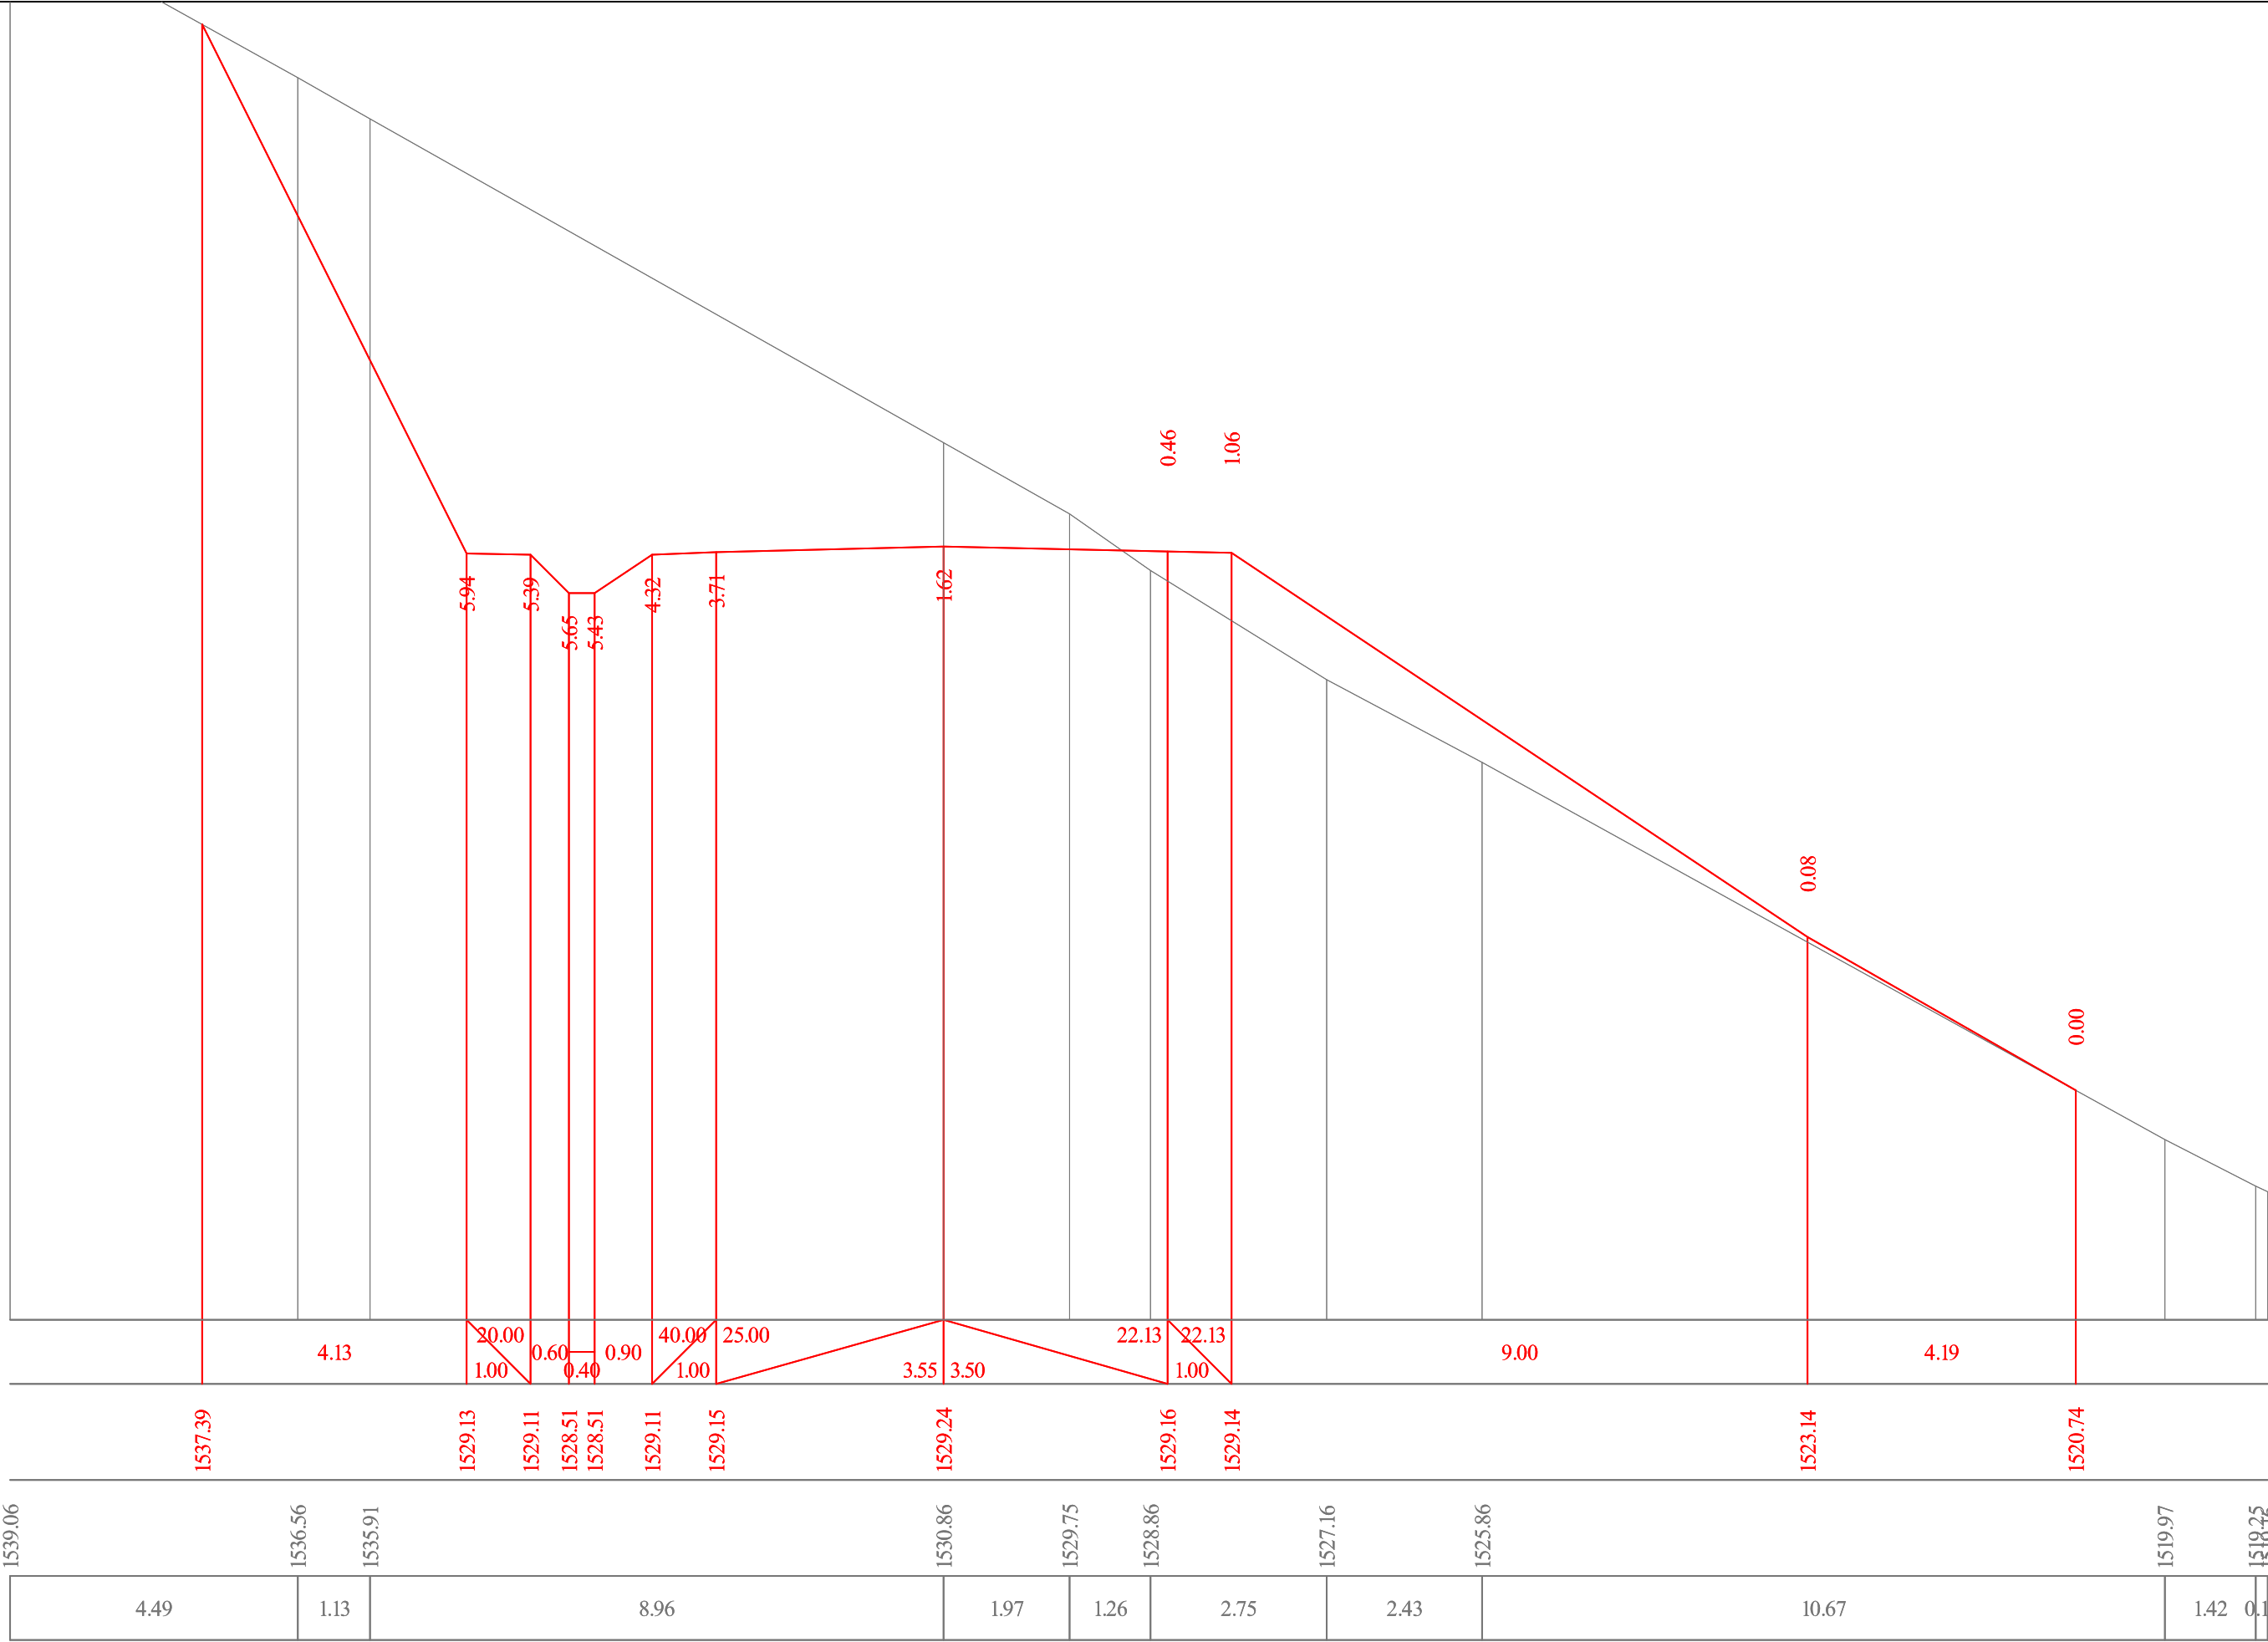

95+20


აგასეთქმნის შემოსავლელი გზა კმ 7+075 - კმ 11+610	თარიღი :
	08.01.2019.
მასშტაბი 1:100 განიშტი პროექტი კმ 95+20	ნახაზი:
	№131

მასშტაბი 1:100

საპროექტო მონაცემები	ქანობი, მანძილი										
	ნიშნულები										
არსებული მონაცემები	ნიშნულები										
	მანძილები										

95+40

აგასთუმის შემოსავლი გზა კმ 7+075 - კმ 11+610	თარიღი :
	ივლისი, 2019.
მასშტაბი 1:100 ბანიში პროექტები პკ 95+40	ნახაზი:
	№132

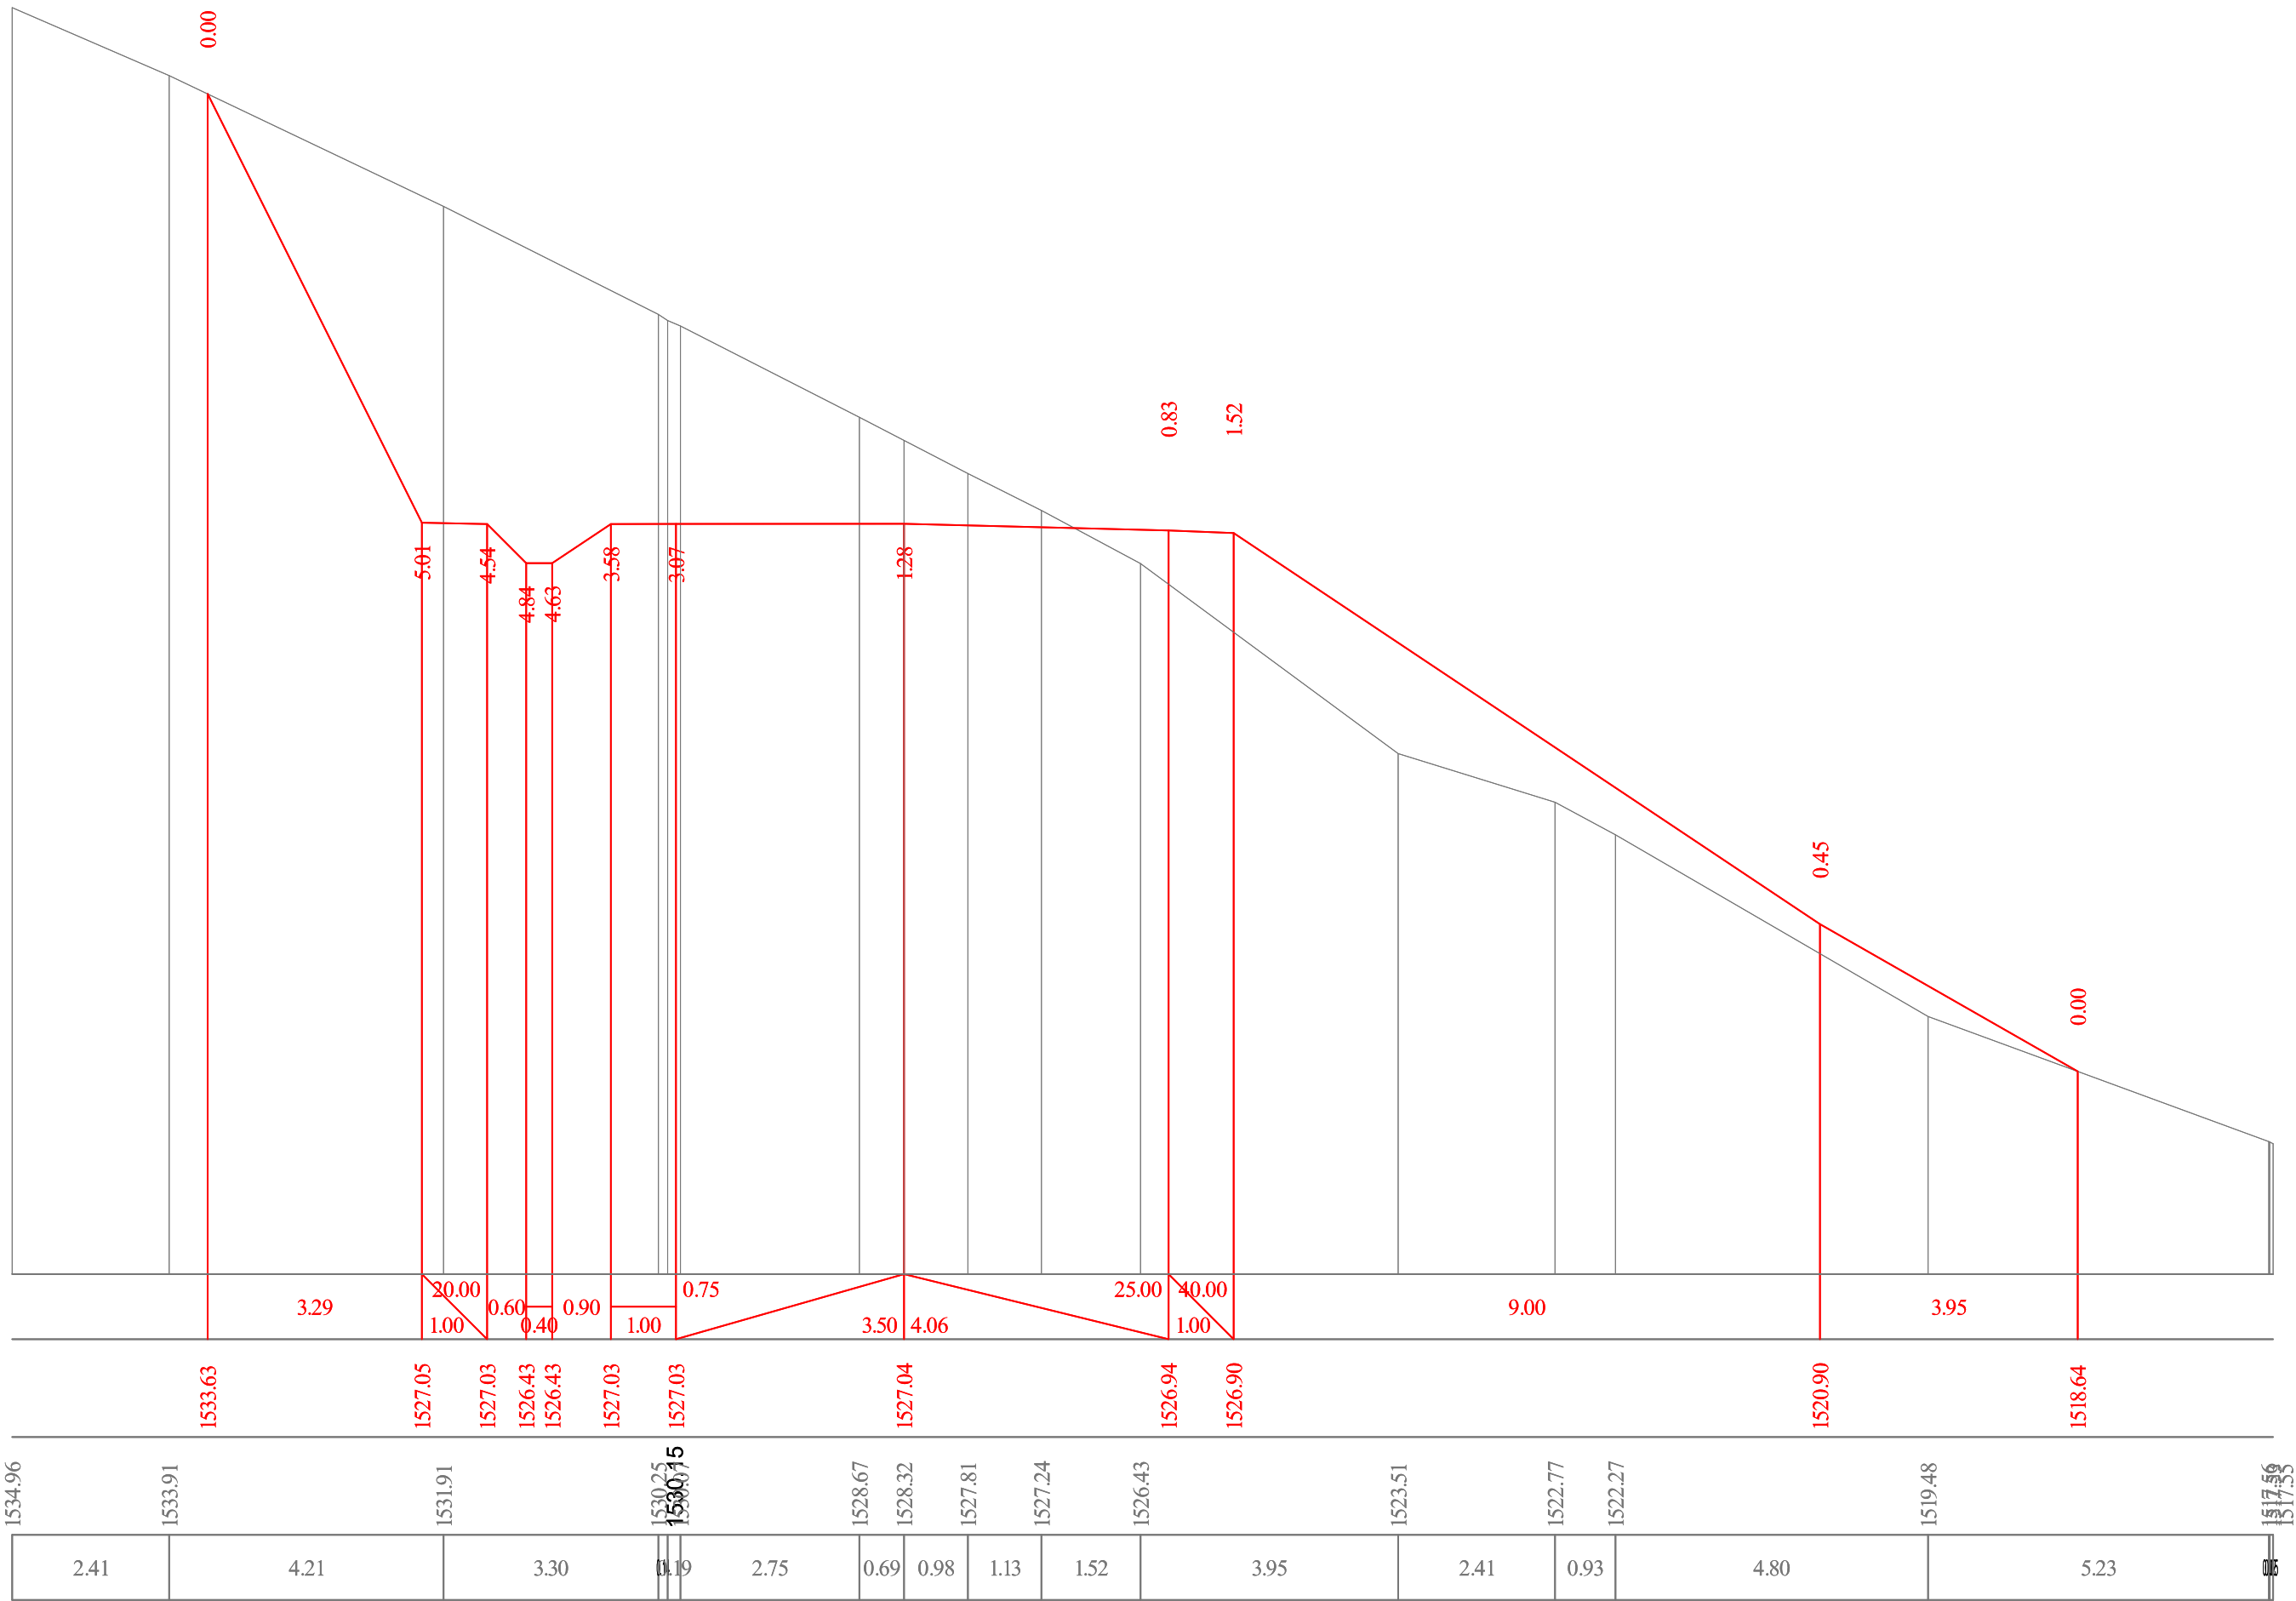

95+60


აგასთუმის შემოსავლელი გზა კმ 7+075 - კმ 11+610	თარიღი :
	08.01.2019.
მასშტაბი 1:100 განვიხილო პროექტები კმ 95+60	ნახაზი:
	№133

მასშტაბი 1:100

საპროექტო მონაცემები	ქანობი, მანძილი													
	ნიშნულები													
არსებული მონაცემები	ნიშნულები	1532.41	1531.75	1530.37	1529.44	1529.16	1527.82	1524.54	1524.56	1524.74	1524.76	1524.70		1523.38
	მანძილები	0.74	1.50	1.89	1.89	2.12	3.77	0.35	4.19	0.23	0.28		7.14	


95+77

აგასთუმის შემოსავლელი გზა კმ 7+075 - კმ 11+610	თარიღი :
	ივლისი, 2019.
მასშტაბი 1:100 განიშვი პროექტები პკ 95+77	ნახაზი:
	№134

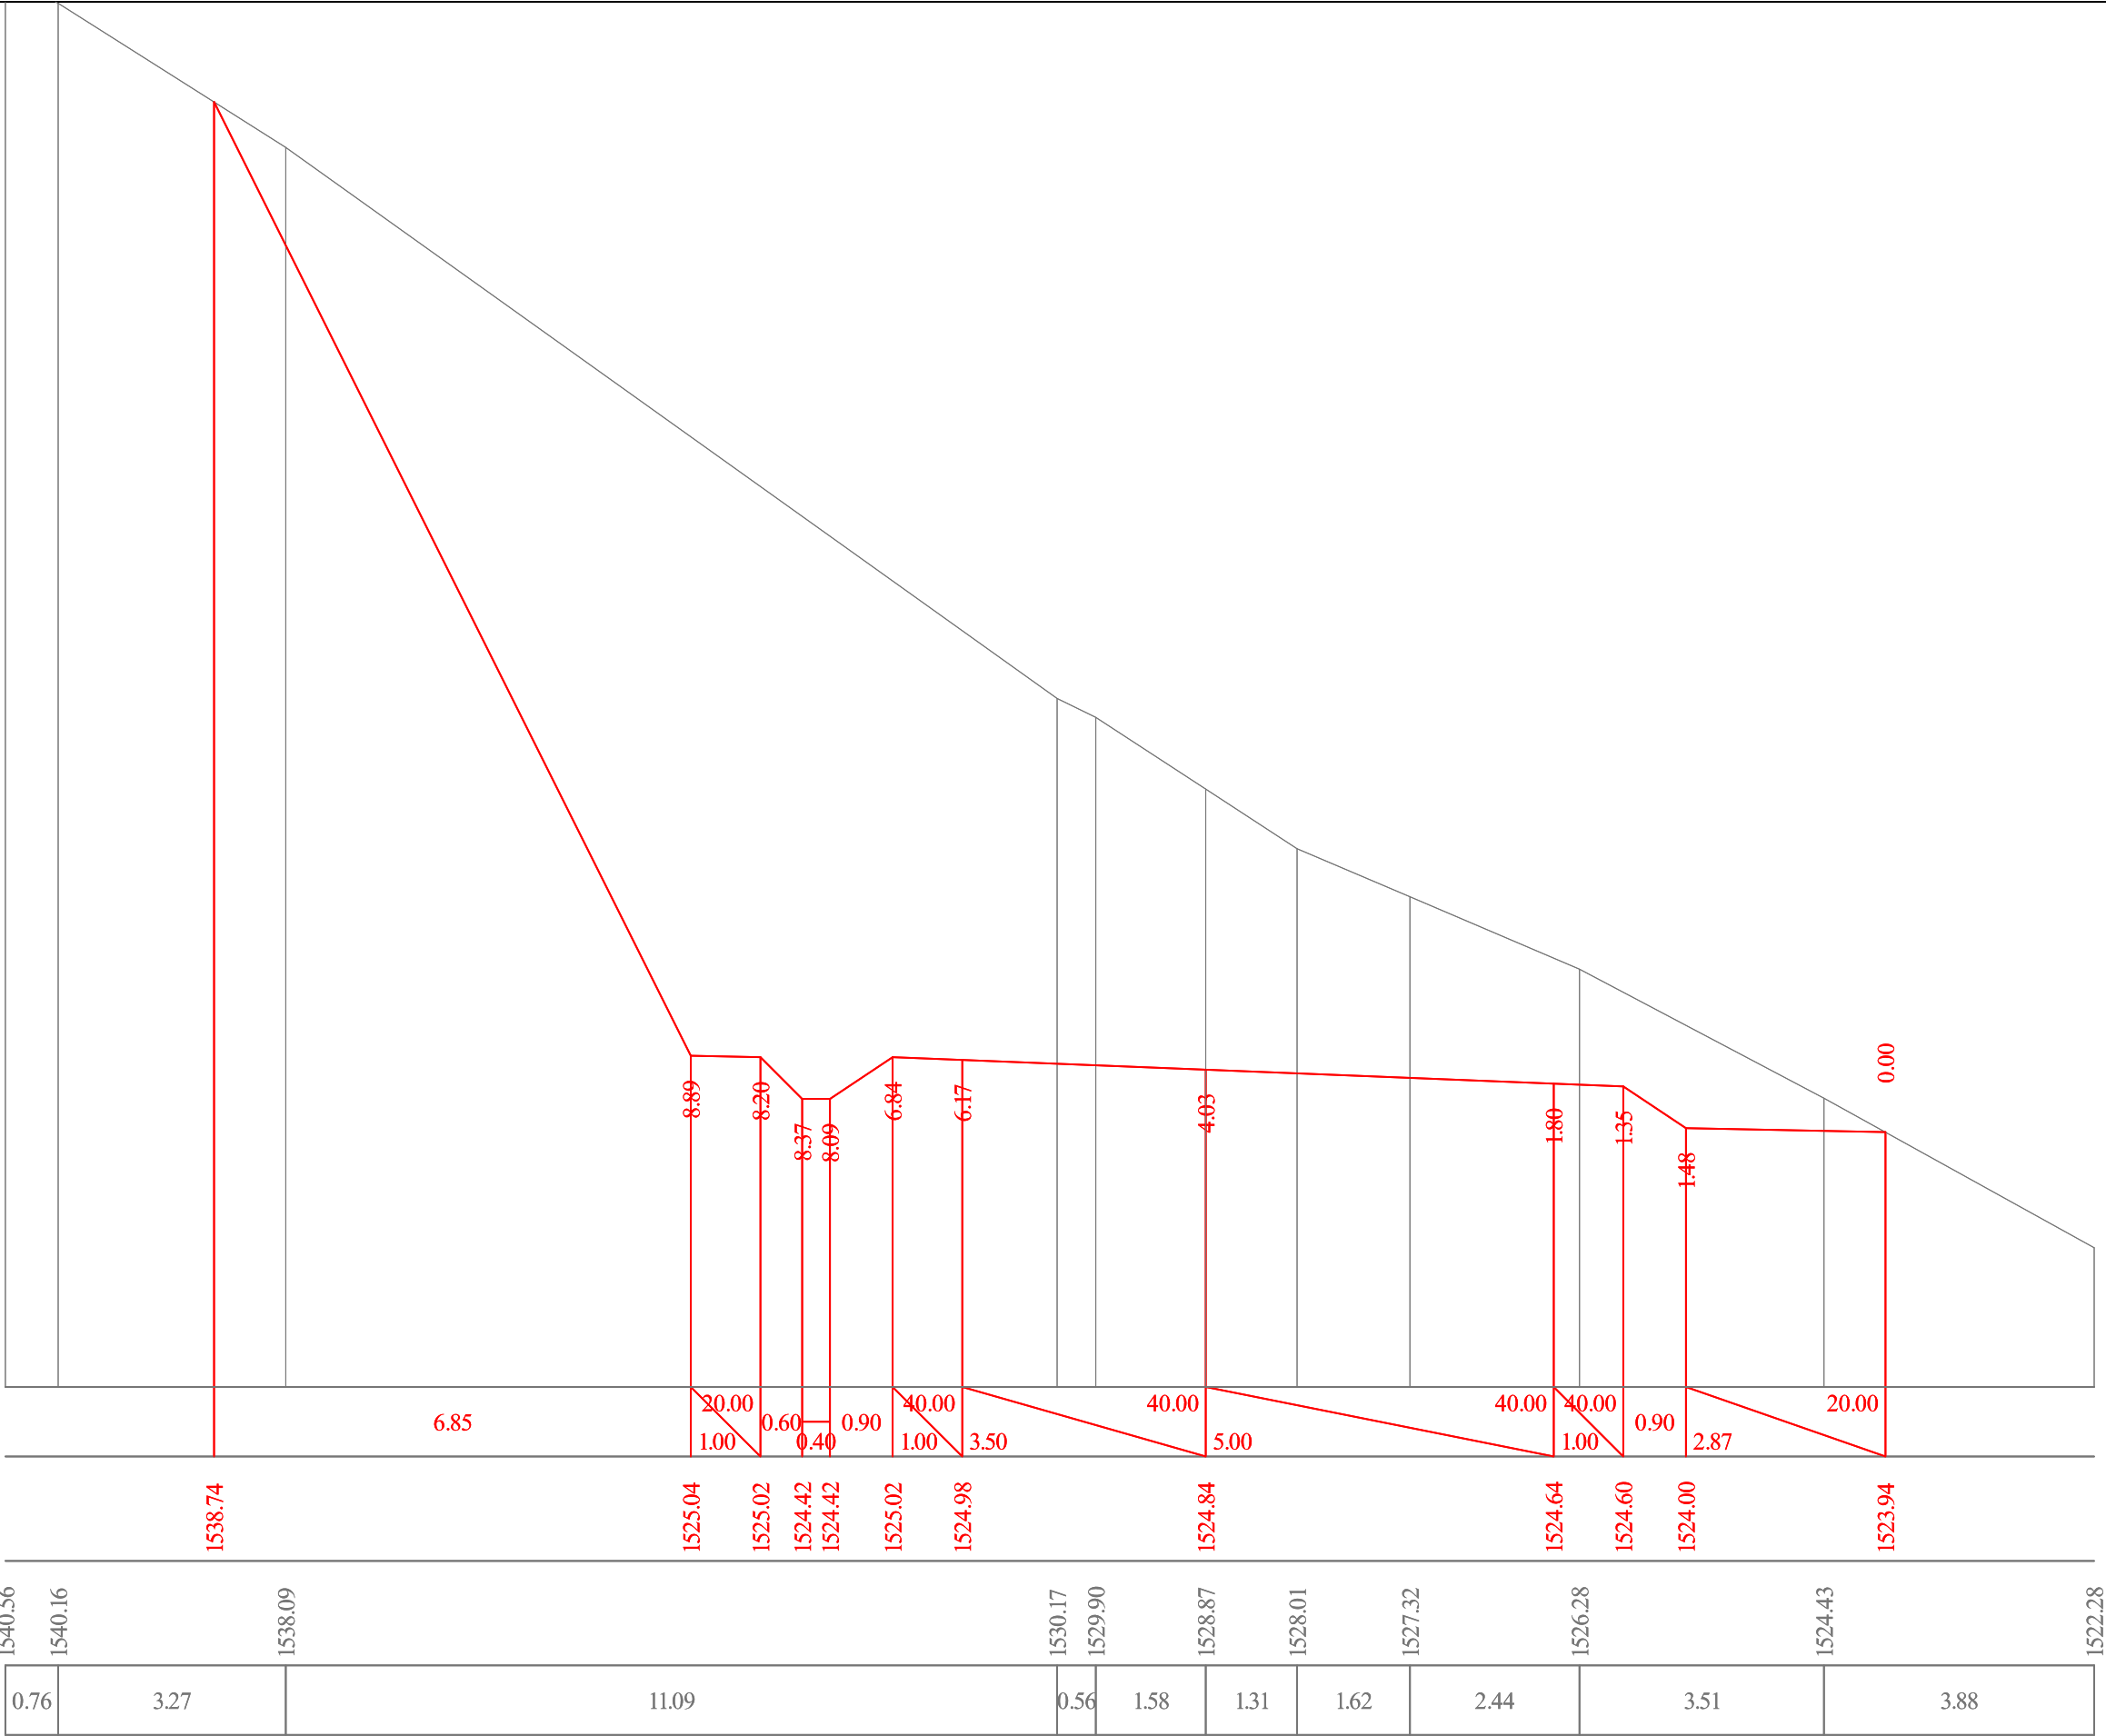

96+00


აგასთუმის შემოსავლი გზა კმ 7+075 - კმ 11+610	თარიღი :
	ივლისი, 2019.
მაშტაბი 1:100 განიშნა პროექტის პკ 96+00	ნახაზი:
	№136

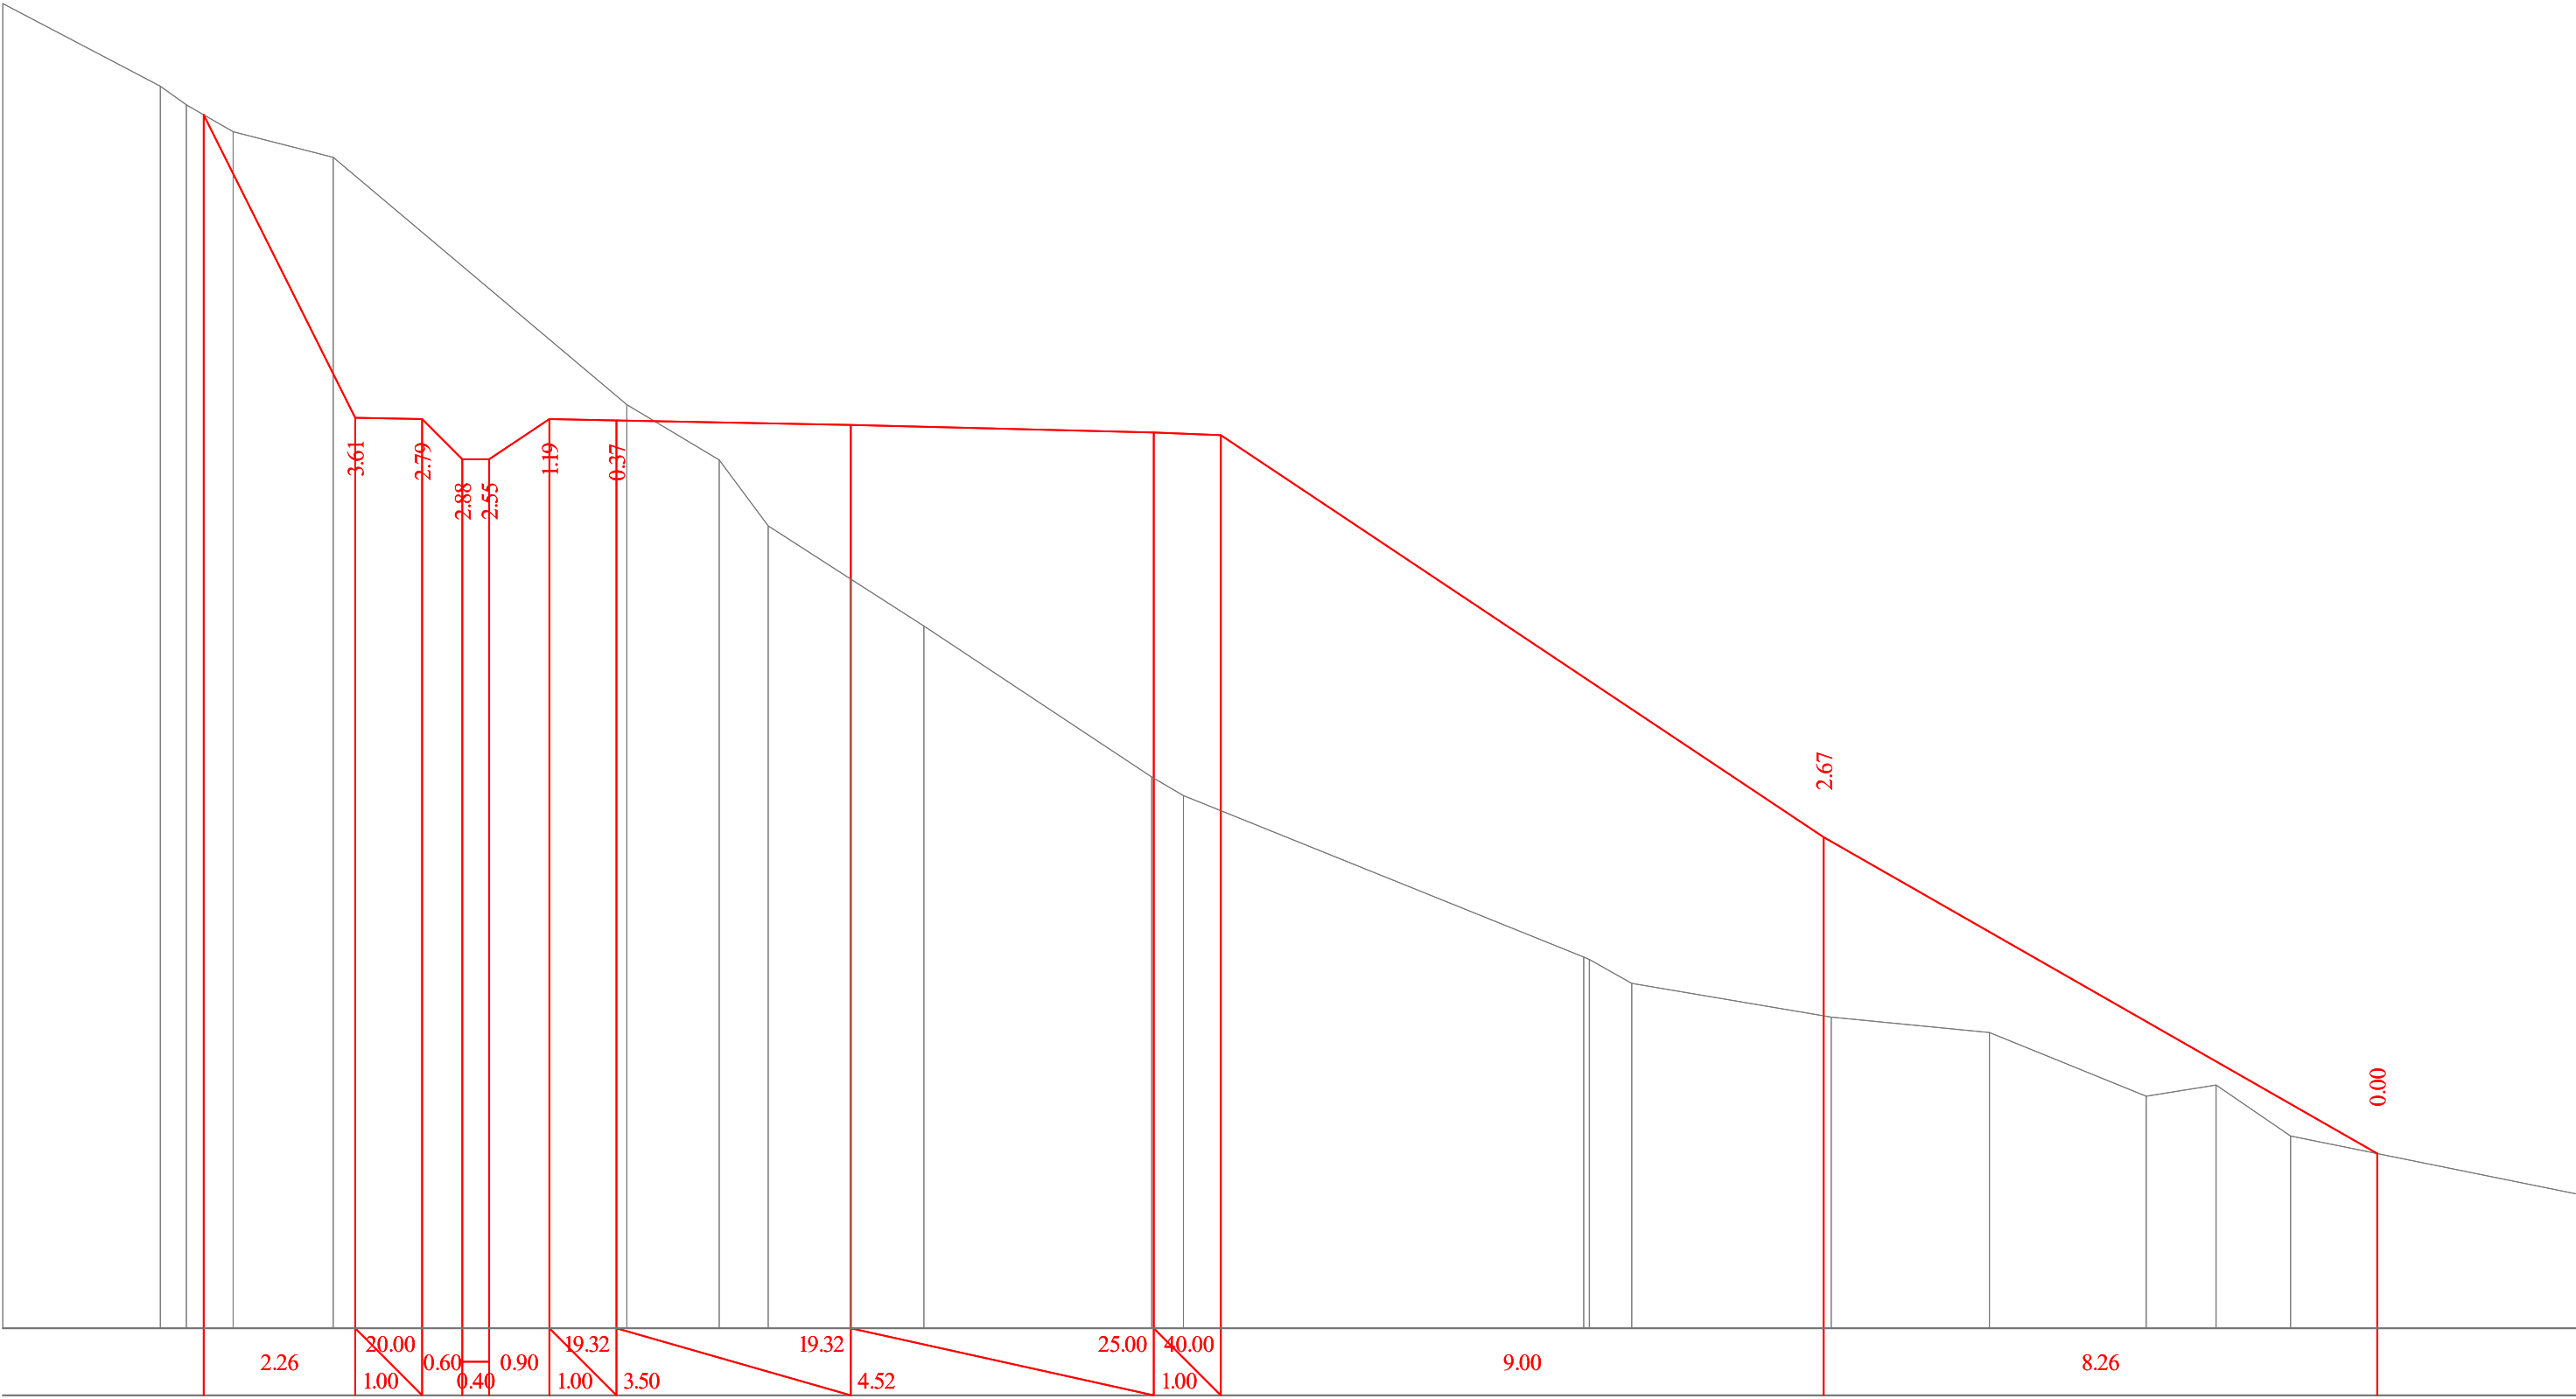


1530.24	1529.01	1528.73	1528.33	1527.95	1524.26	1523.43	1522.45	1521.66	1520.96	1518.70	1518.42	1516.01	1515.98	1515.62	1515.12	1514.89	1513.94	1514.10	1513.34	1512.47
2.35	0.39	0.70	1.49	4.38	1.38	0.73	1.23	1.09	3.40	0.48	5.98	0.63	2.98	2.36	2.34	1.04	1.11	4.29		

96+16

აგასთუმის შემოსავლი გზა კმ 7+075 - კმ 11+610	თარიღი :
	08.01.2019.
მასშტაბი 1:100 განთავსებული პგ 96+16	ნახაზი:
	№137

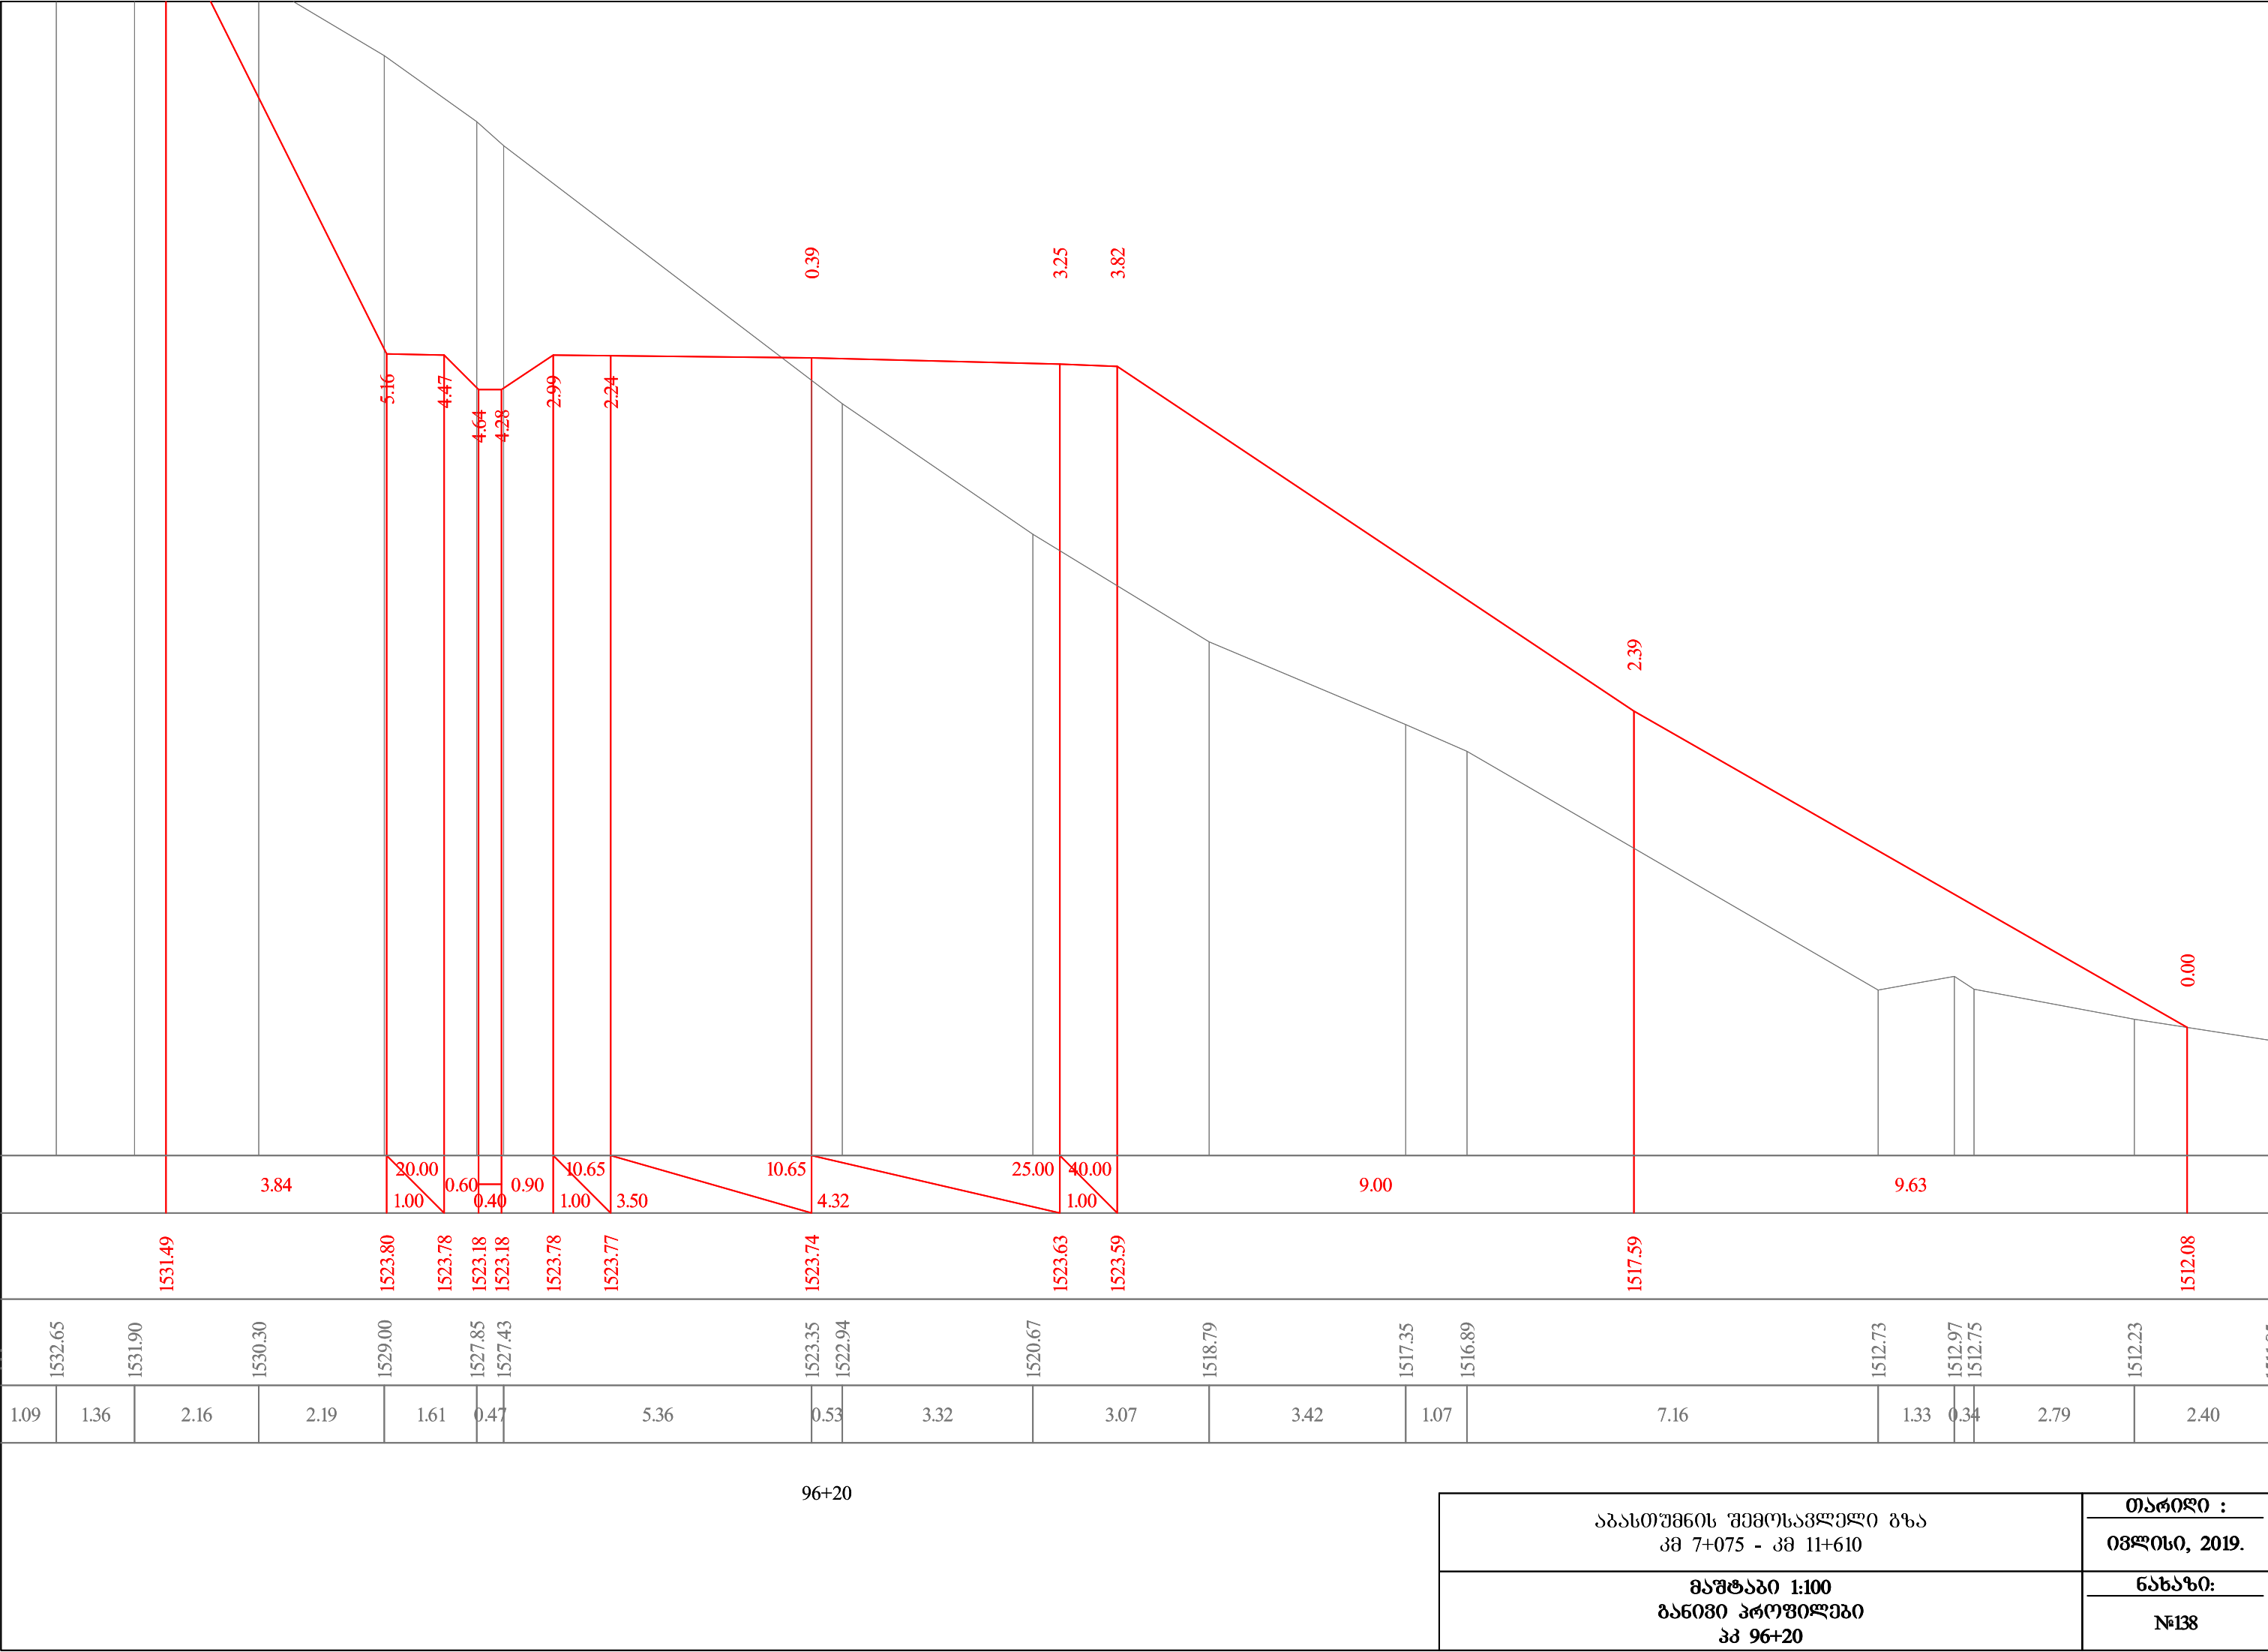


აგასთუმის შემოსავლელი გზა კმ 7+075 - კმ 11+610	თარიღი :
	ივლისი, 2019.
მაშტაბი 1:100 განიშტი პროექტები პკ 96+20	ნახაზი:
	№138

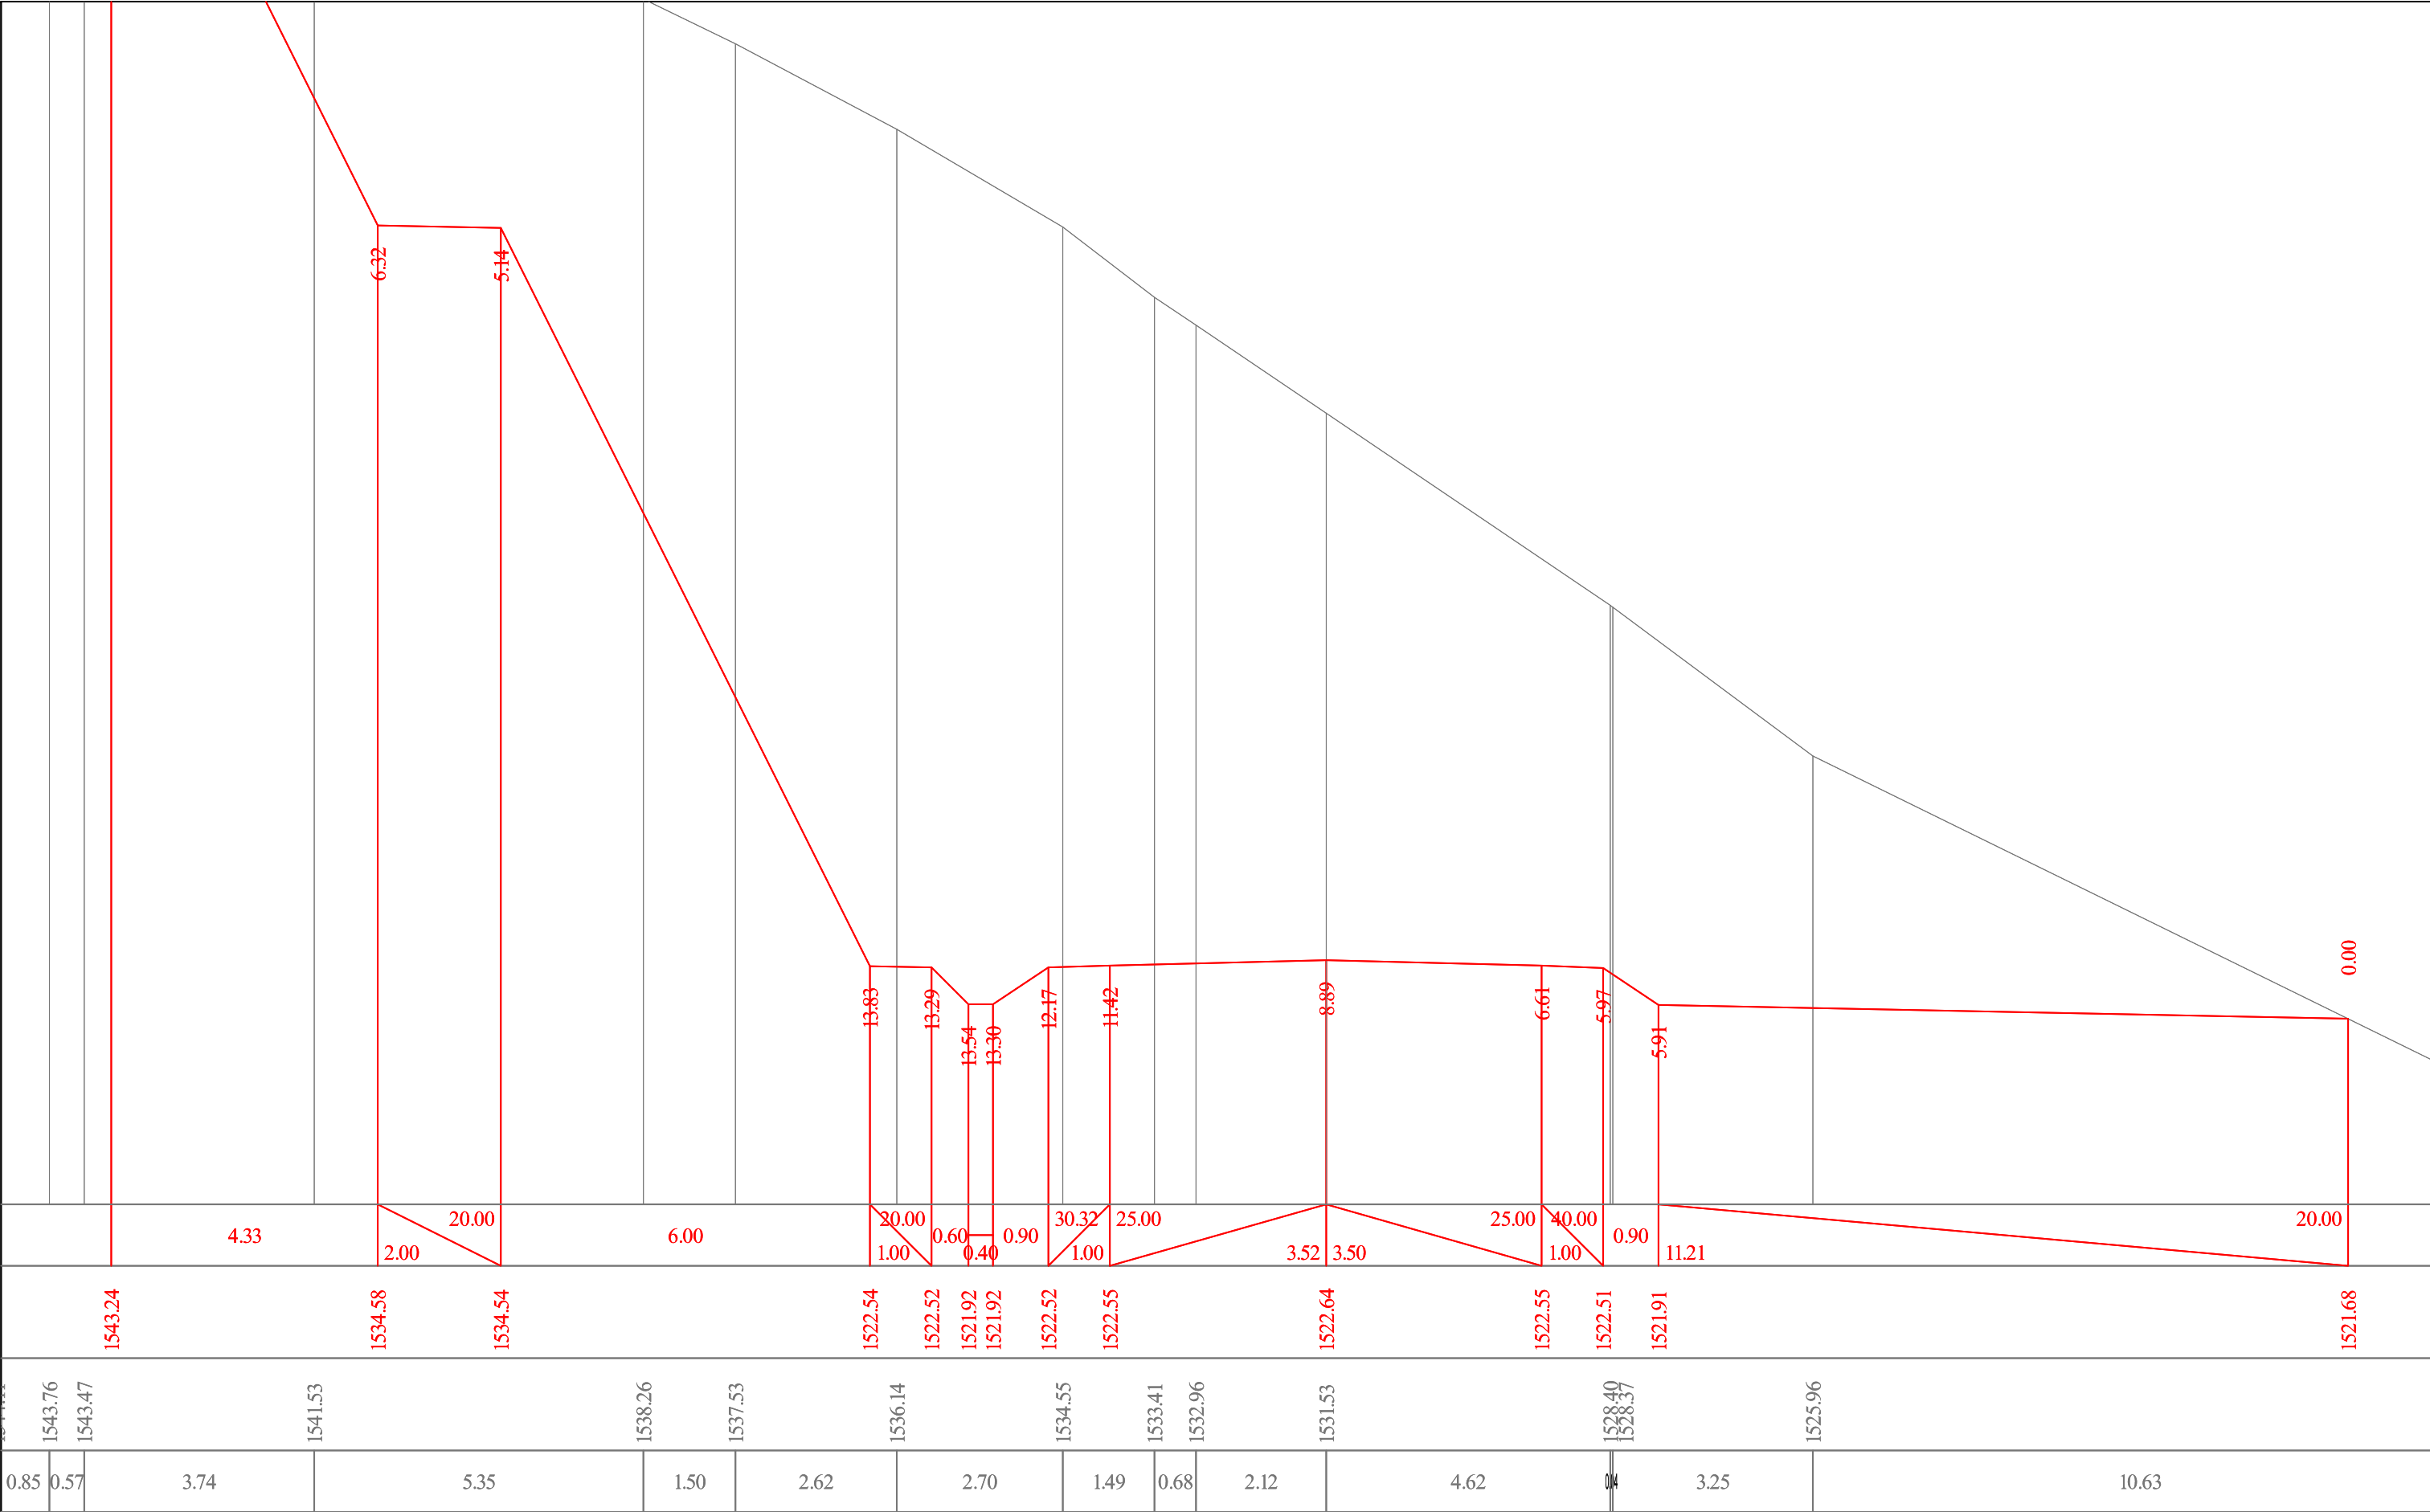

96+40

აგასთუმის შემოსავლელი გზა კმ 7+075 - კმ 11+610	თარიღი :
	ივლისი, 2019.
მაშტაბი 1:100 განიშტი პროექტები პკ 96+50	ნახაზი:
	№139

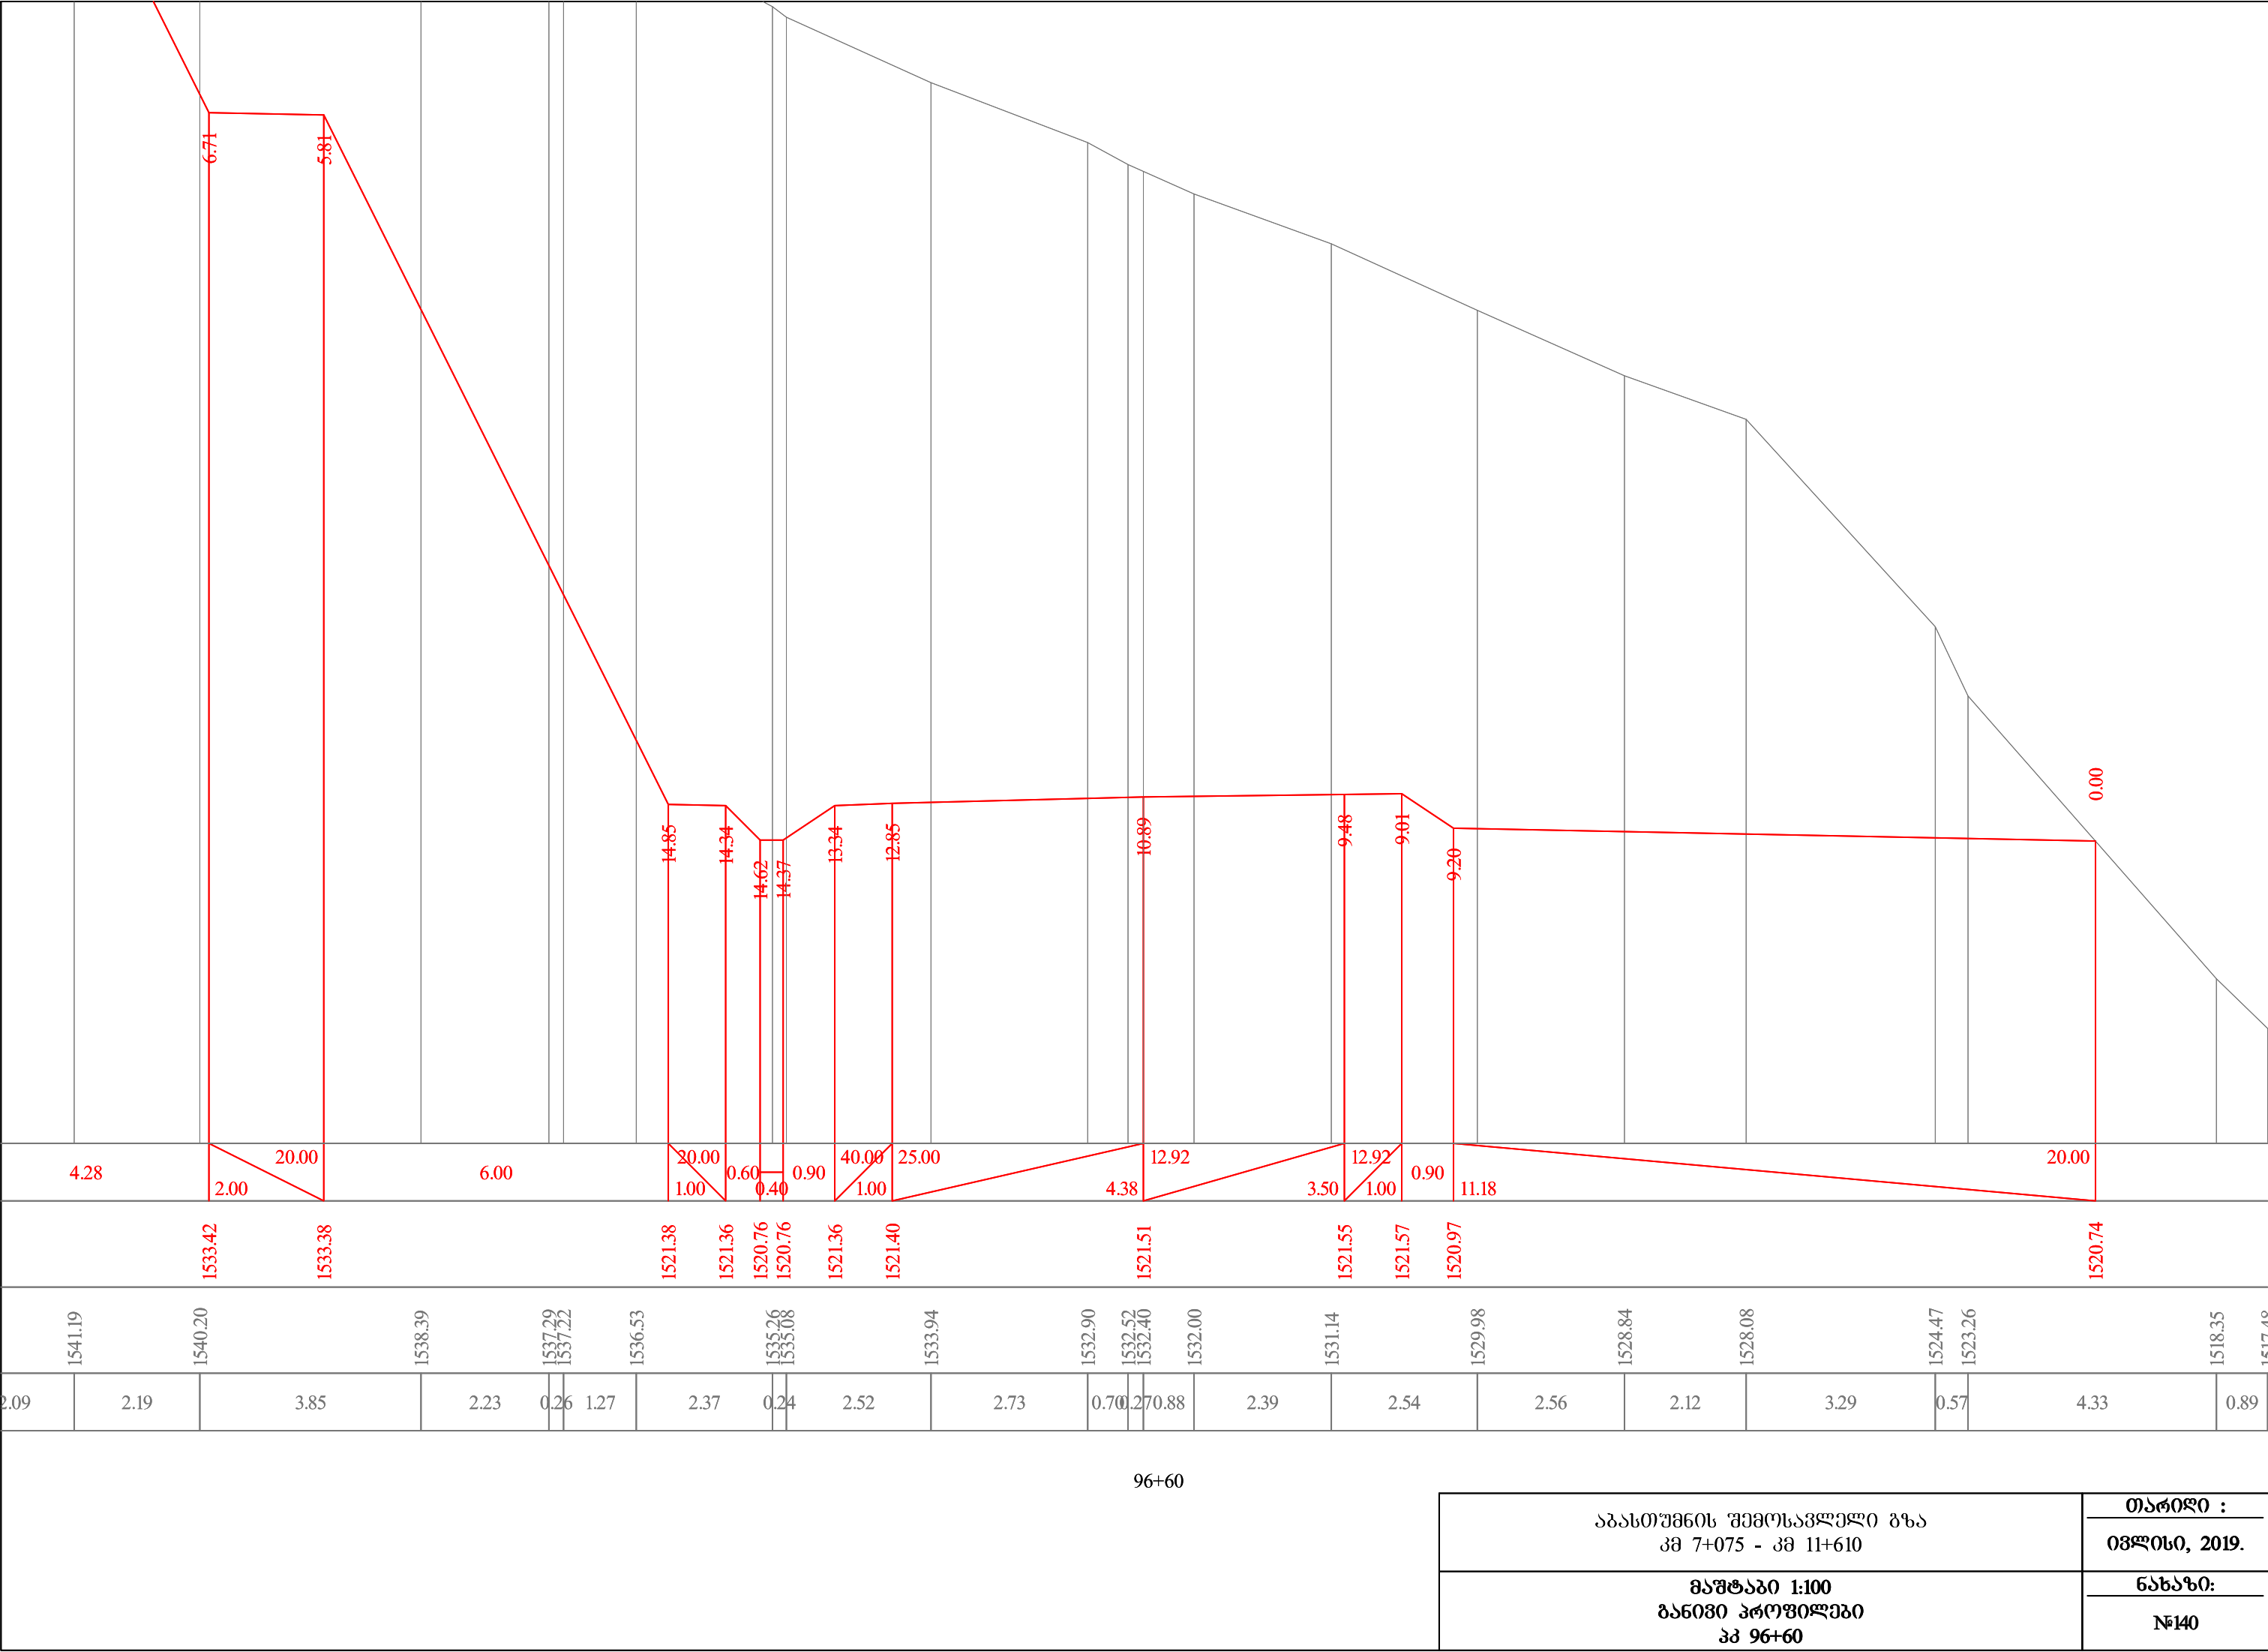

96+60

აგასთუმის შემოსავლი გზა
კმ 7+075 - კმ 11+610


მასშტაბი 1:100
განიშობი პროექტები
პკ 96+60

თარიღი :

ივლისი, 2019.


ნახაზი:

№140

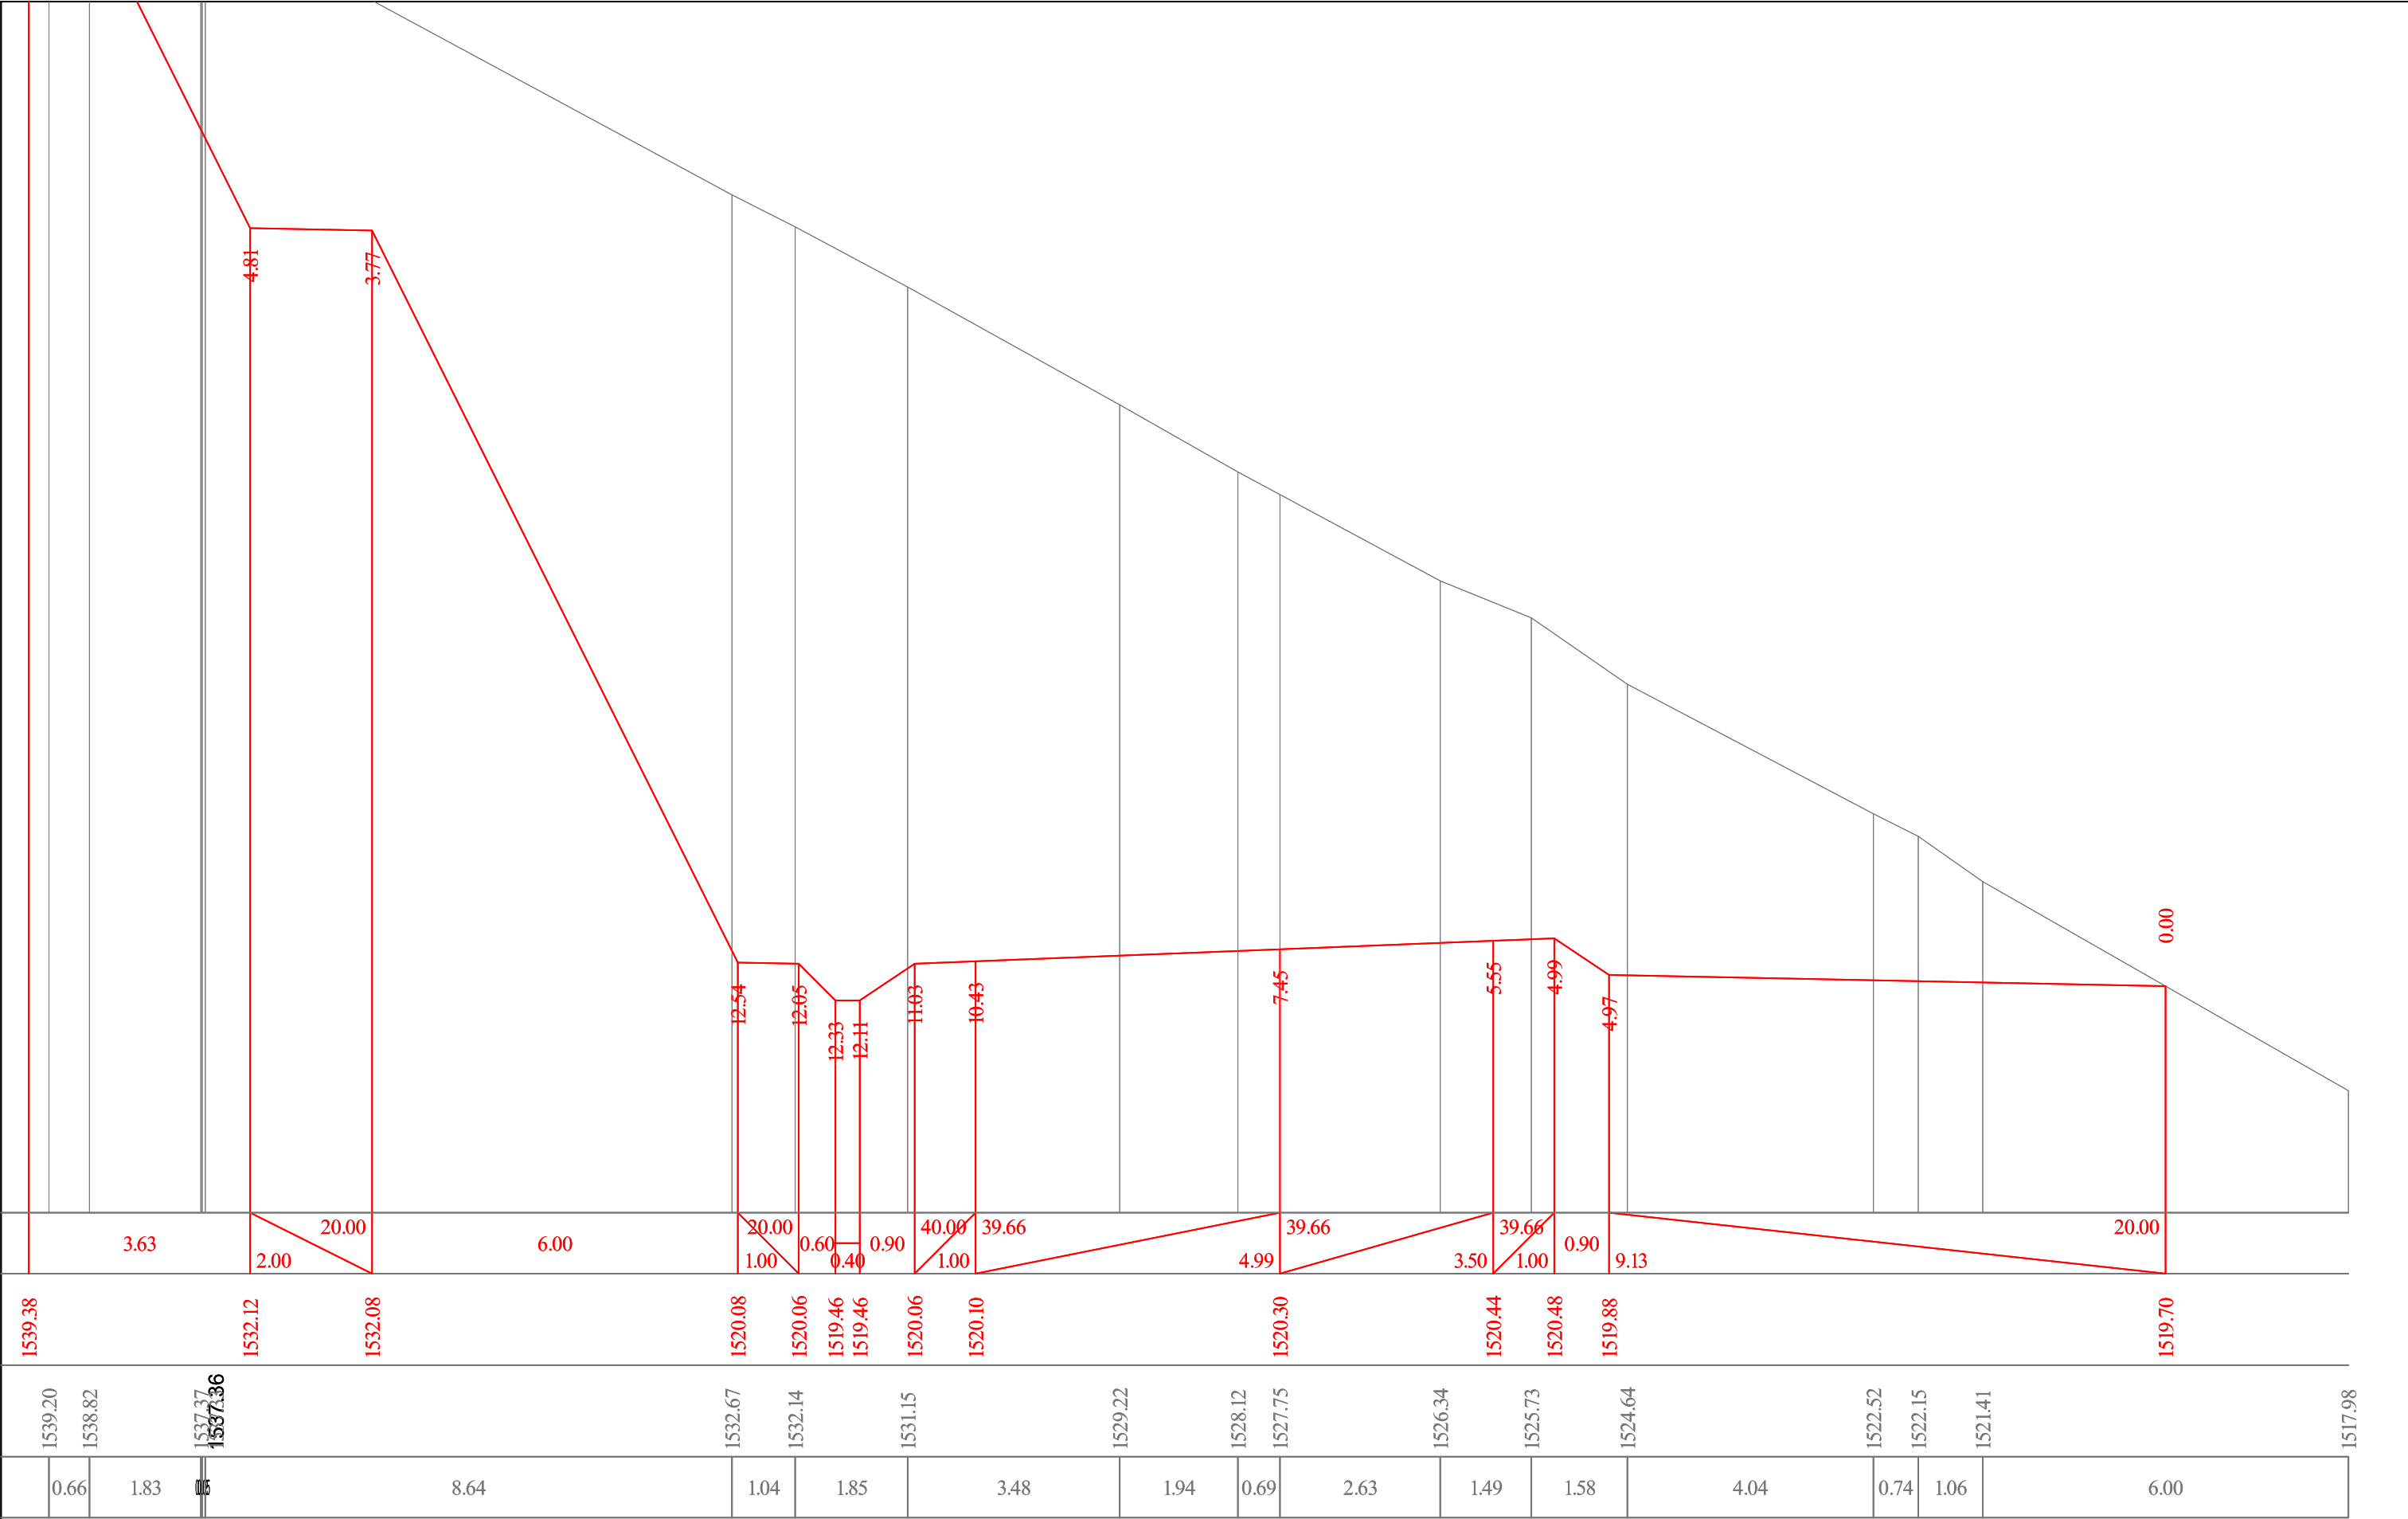

96+80


აგასთუმის შემოსავლელი გზა კმ 7+075 - კმ 11+610	თარიღი :
	ივლისი, 2019.
მაშტაბი 1:100 განვიხი პროექტები პკ 96+80	ნახაზი:
	№141

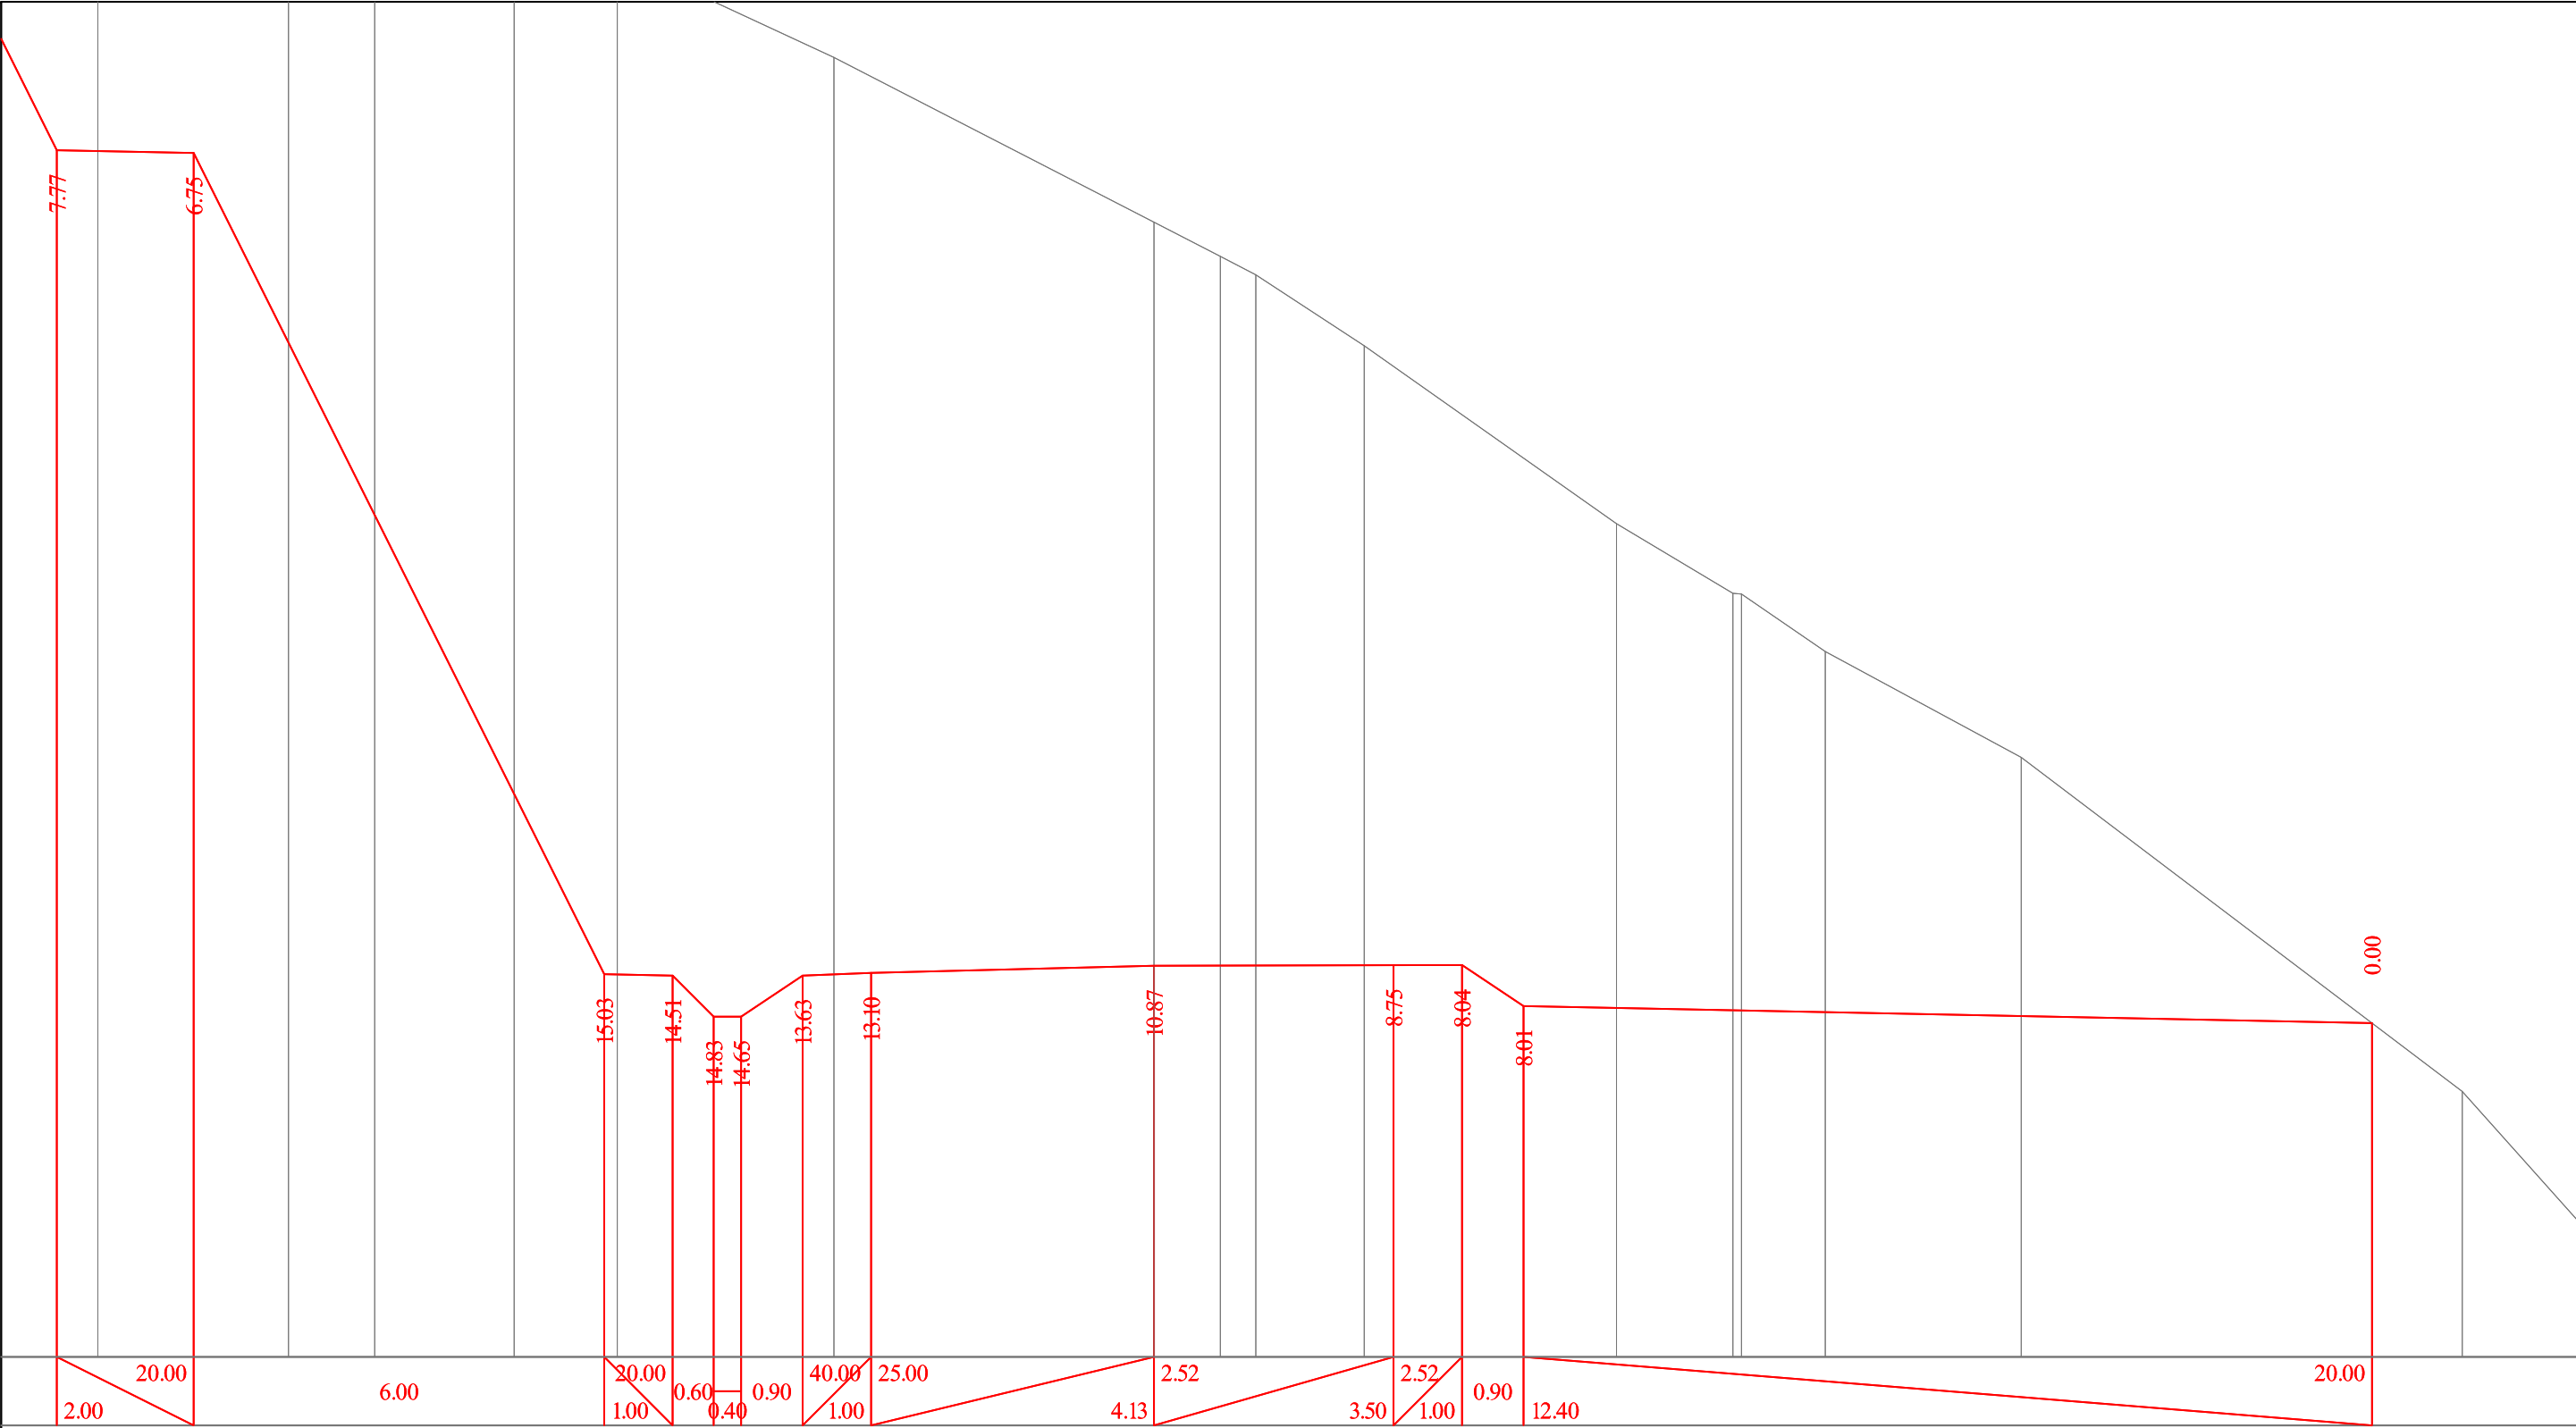

1530.93	1530.89				1518.89	1518.87	1518.27	1518.27	1518.87	1518.91	1519.01			1519.02	1519.02	1518.42	1518.17						
1538.43	1536.86		1536.16	1535.00	1533.76				1532.28	1529.88			1529.38	1529.11	1528.07		1525.47	1524.45 1524.44	1523.60	1522.06		1517.18	1515.20
	2.79	1.26	2.04	1.51	3.17	4.68				0.97	0.52	1.58	3.69		1.70	0	1.22	2.86	6.45			1.68	


97+00

აგასთუმის შემოსავლელი გზა კმ 7+075 - კმ 11+610	თარიღი :
	ივლისი, 2019.
მაშტაბი 1:100 განვიზი პროექტები პკ 97+00	ნახაზი:
	№142

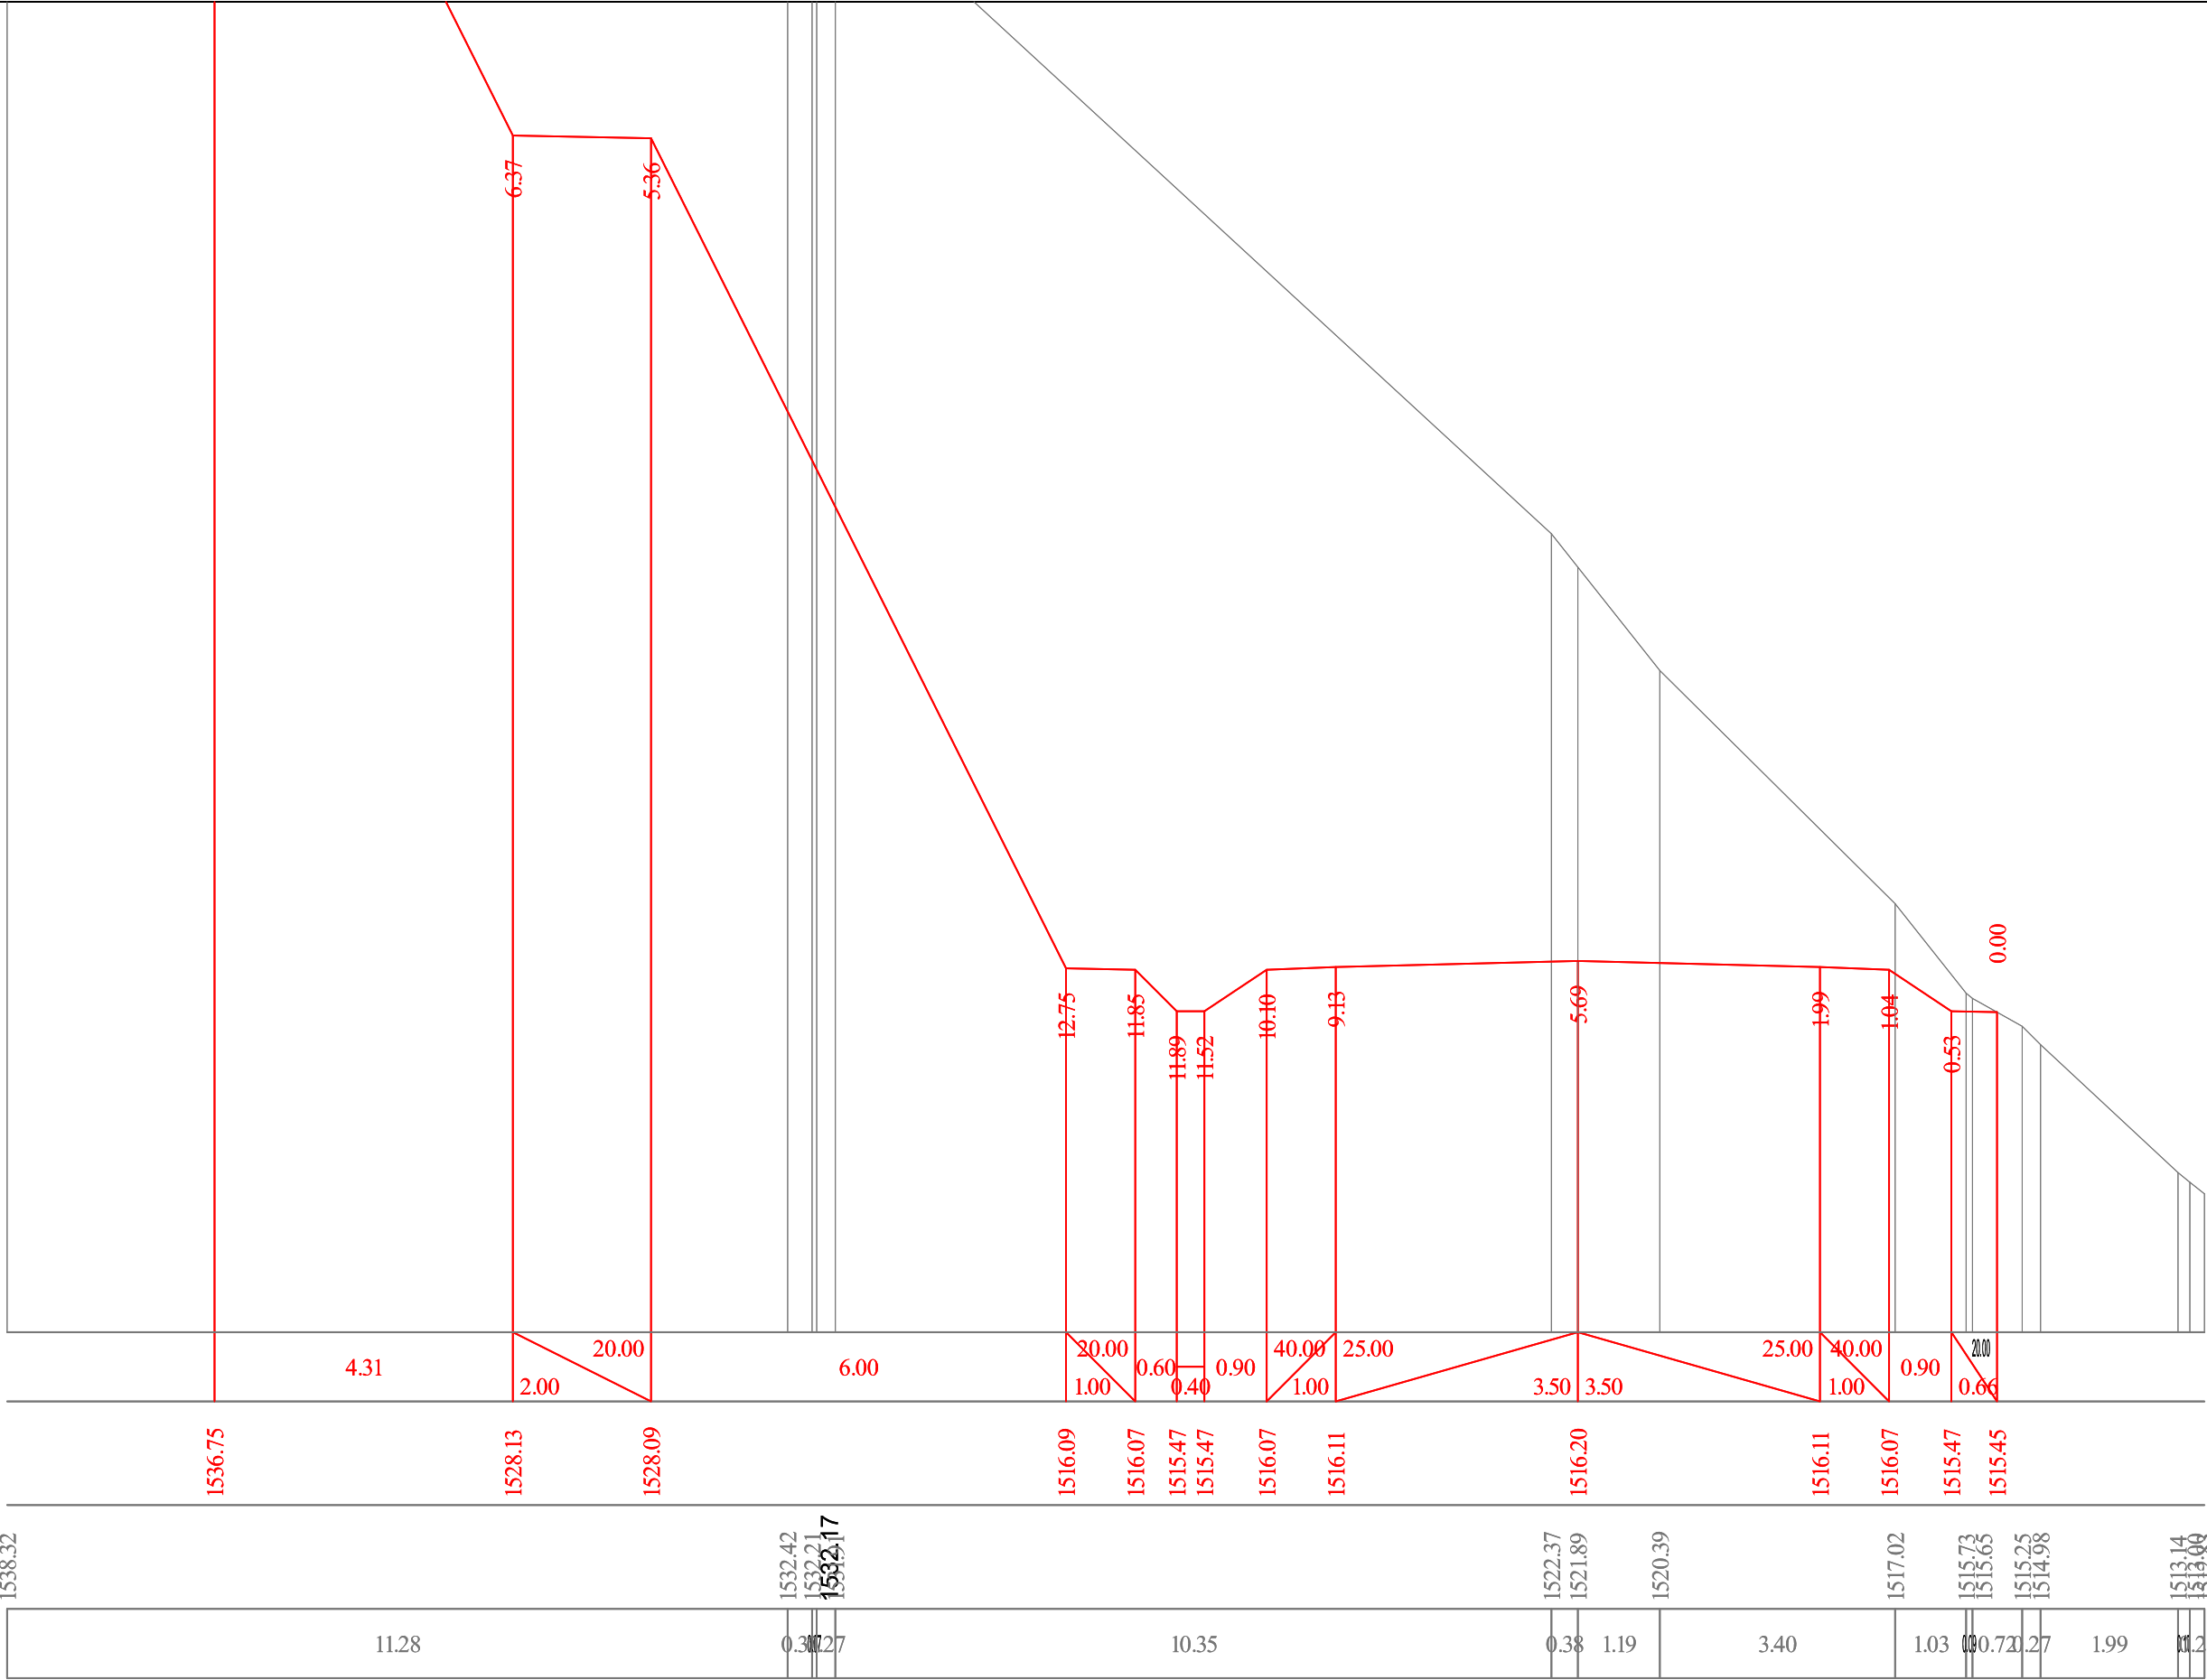


97+40

აგასთუმის შემოსავლი გზა კმ 7+075 - კმ 11+610	თარიღი :
	ივლისი, 2019.
მასშტაბი 1:100 განიშვი პროექტი კმ 97+40	ნახაზი:
	№144

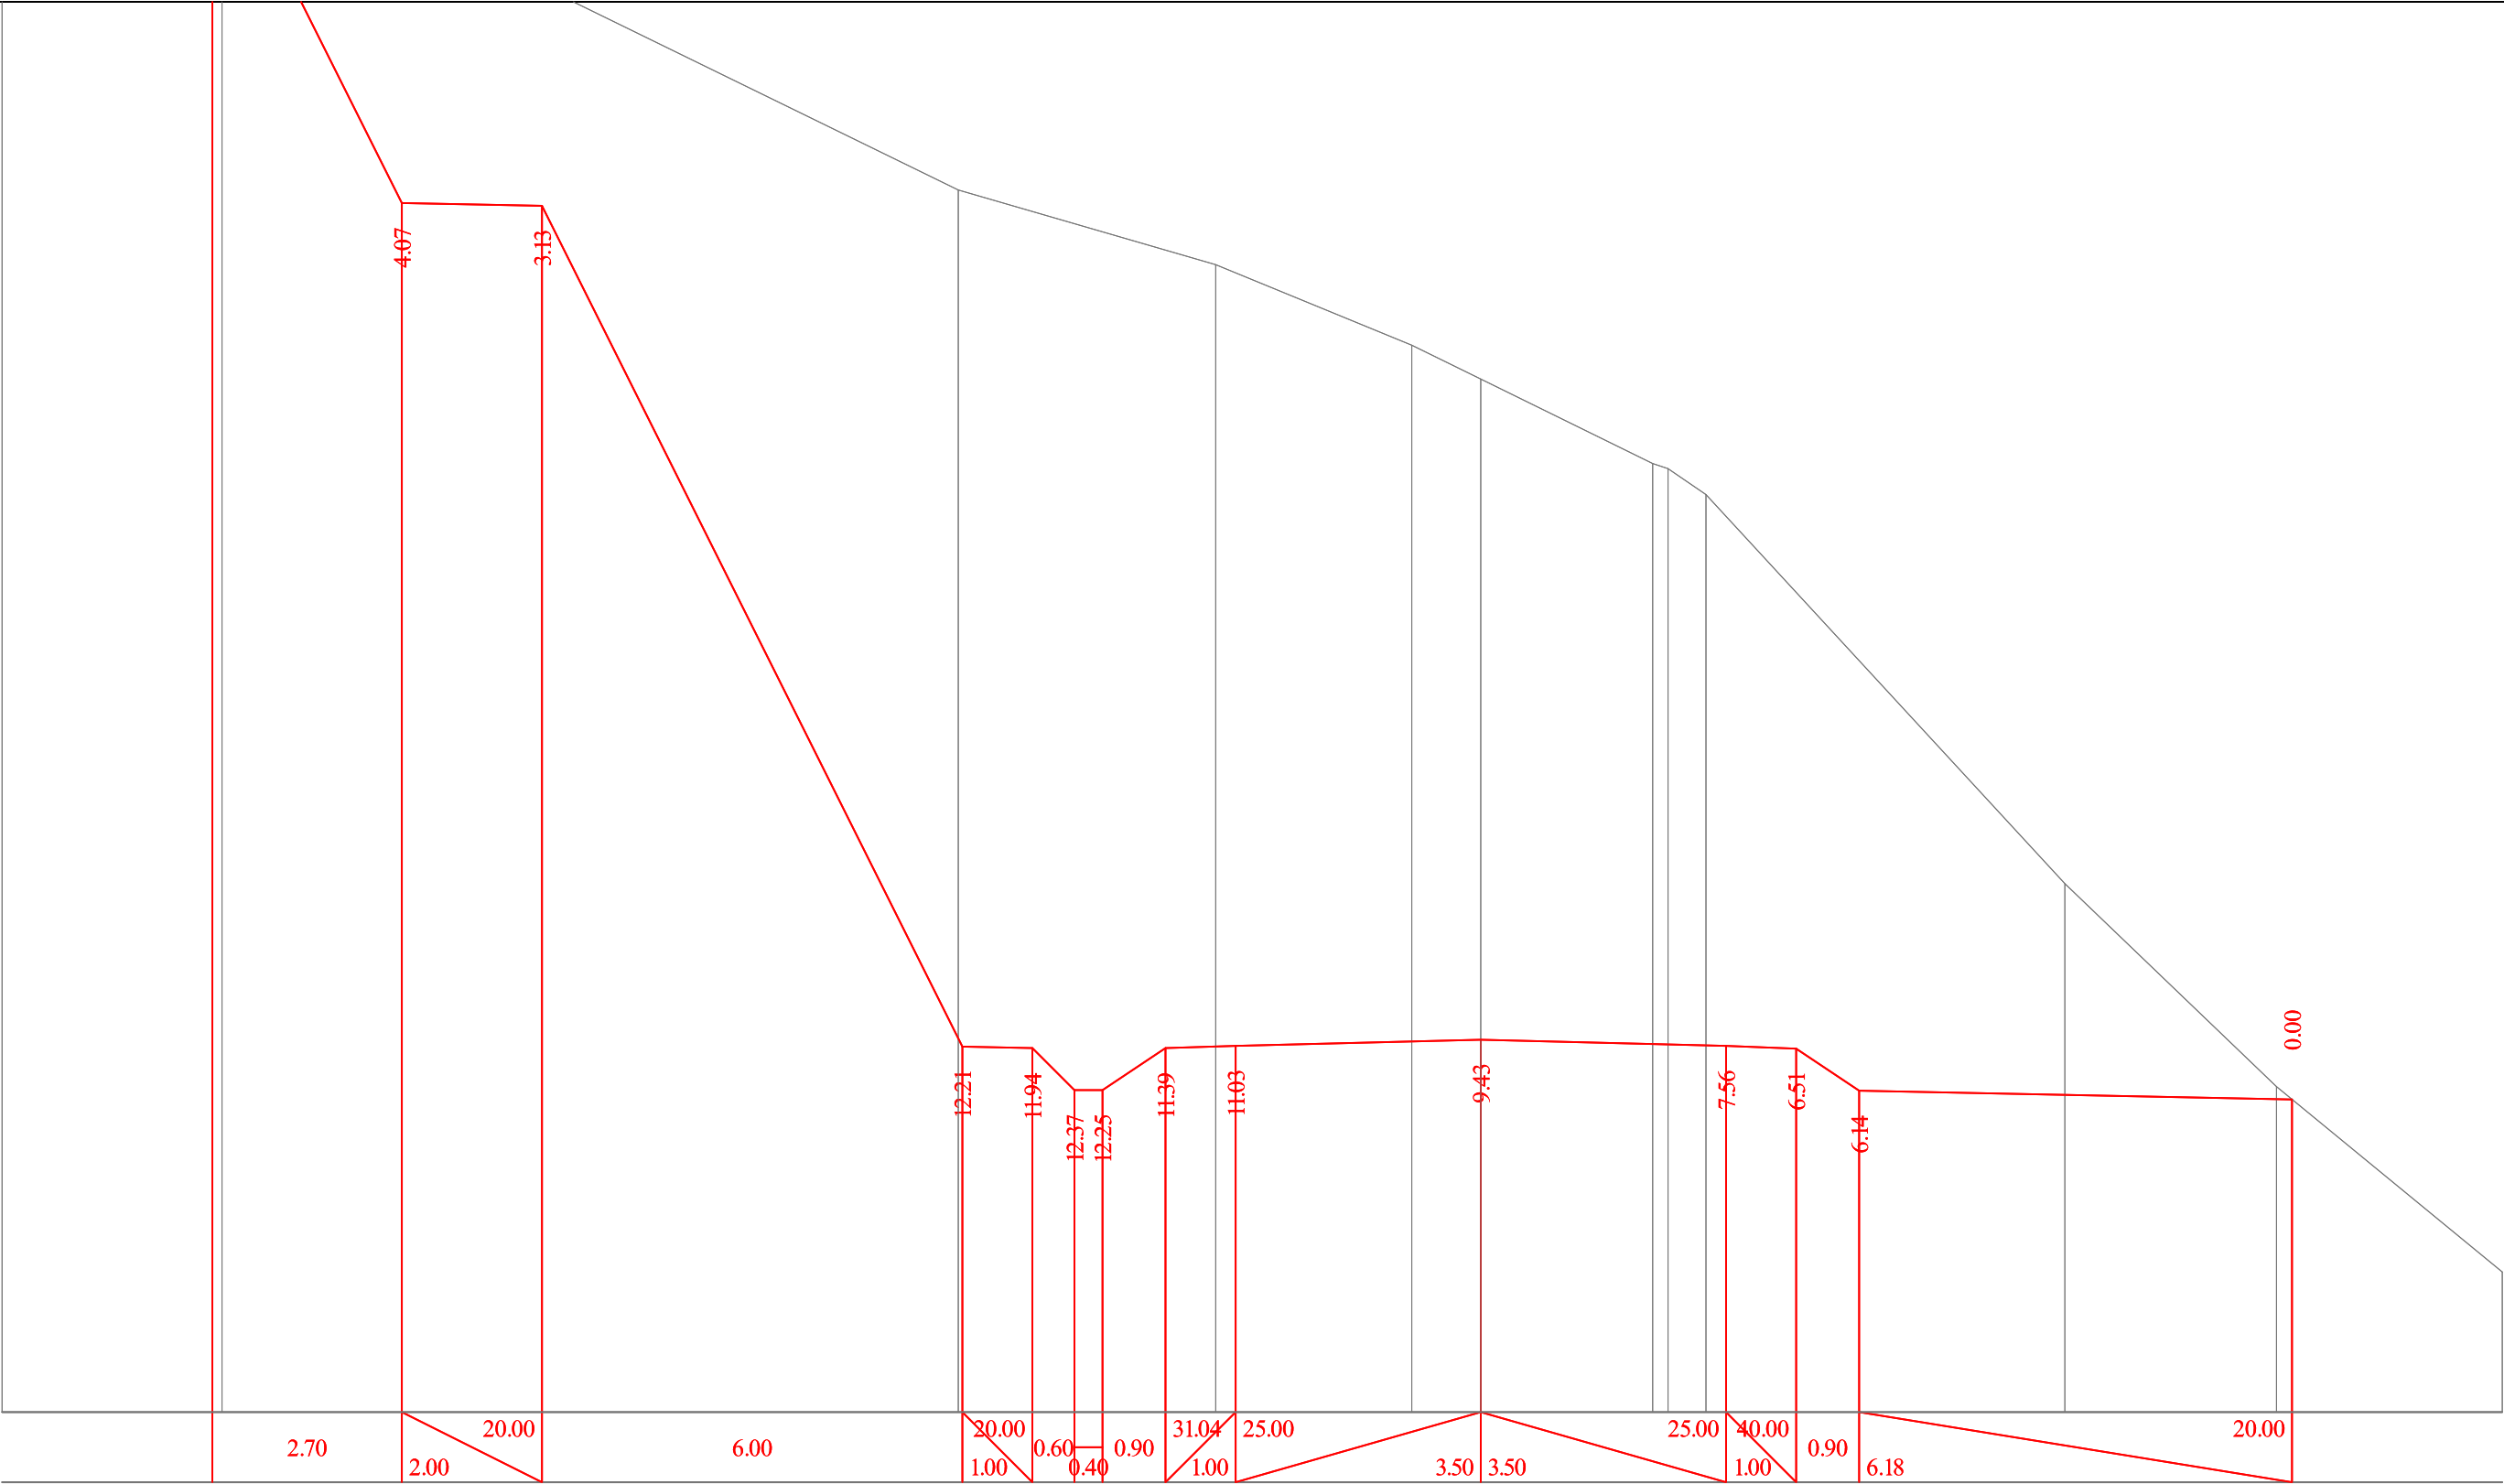

97+60


აგასთუმის შემოსავლელი გზა კმ 7+075 - კმ 11+610	თარიღი :
	ივლისი, 2019.
მაშტაბი 1:100 განიშტი პროექტები პკ 97+60	ნახაზი:
	№145

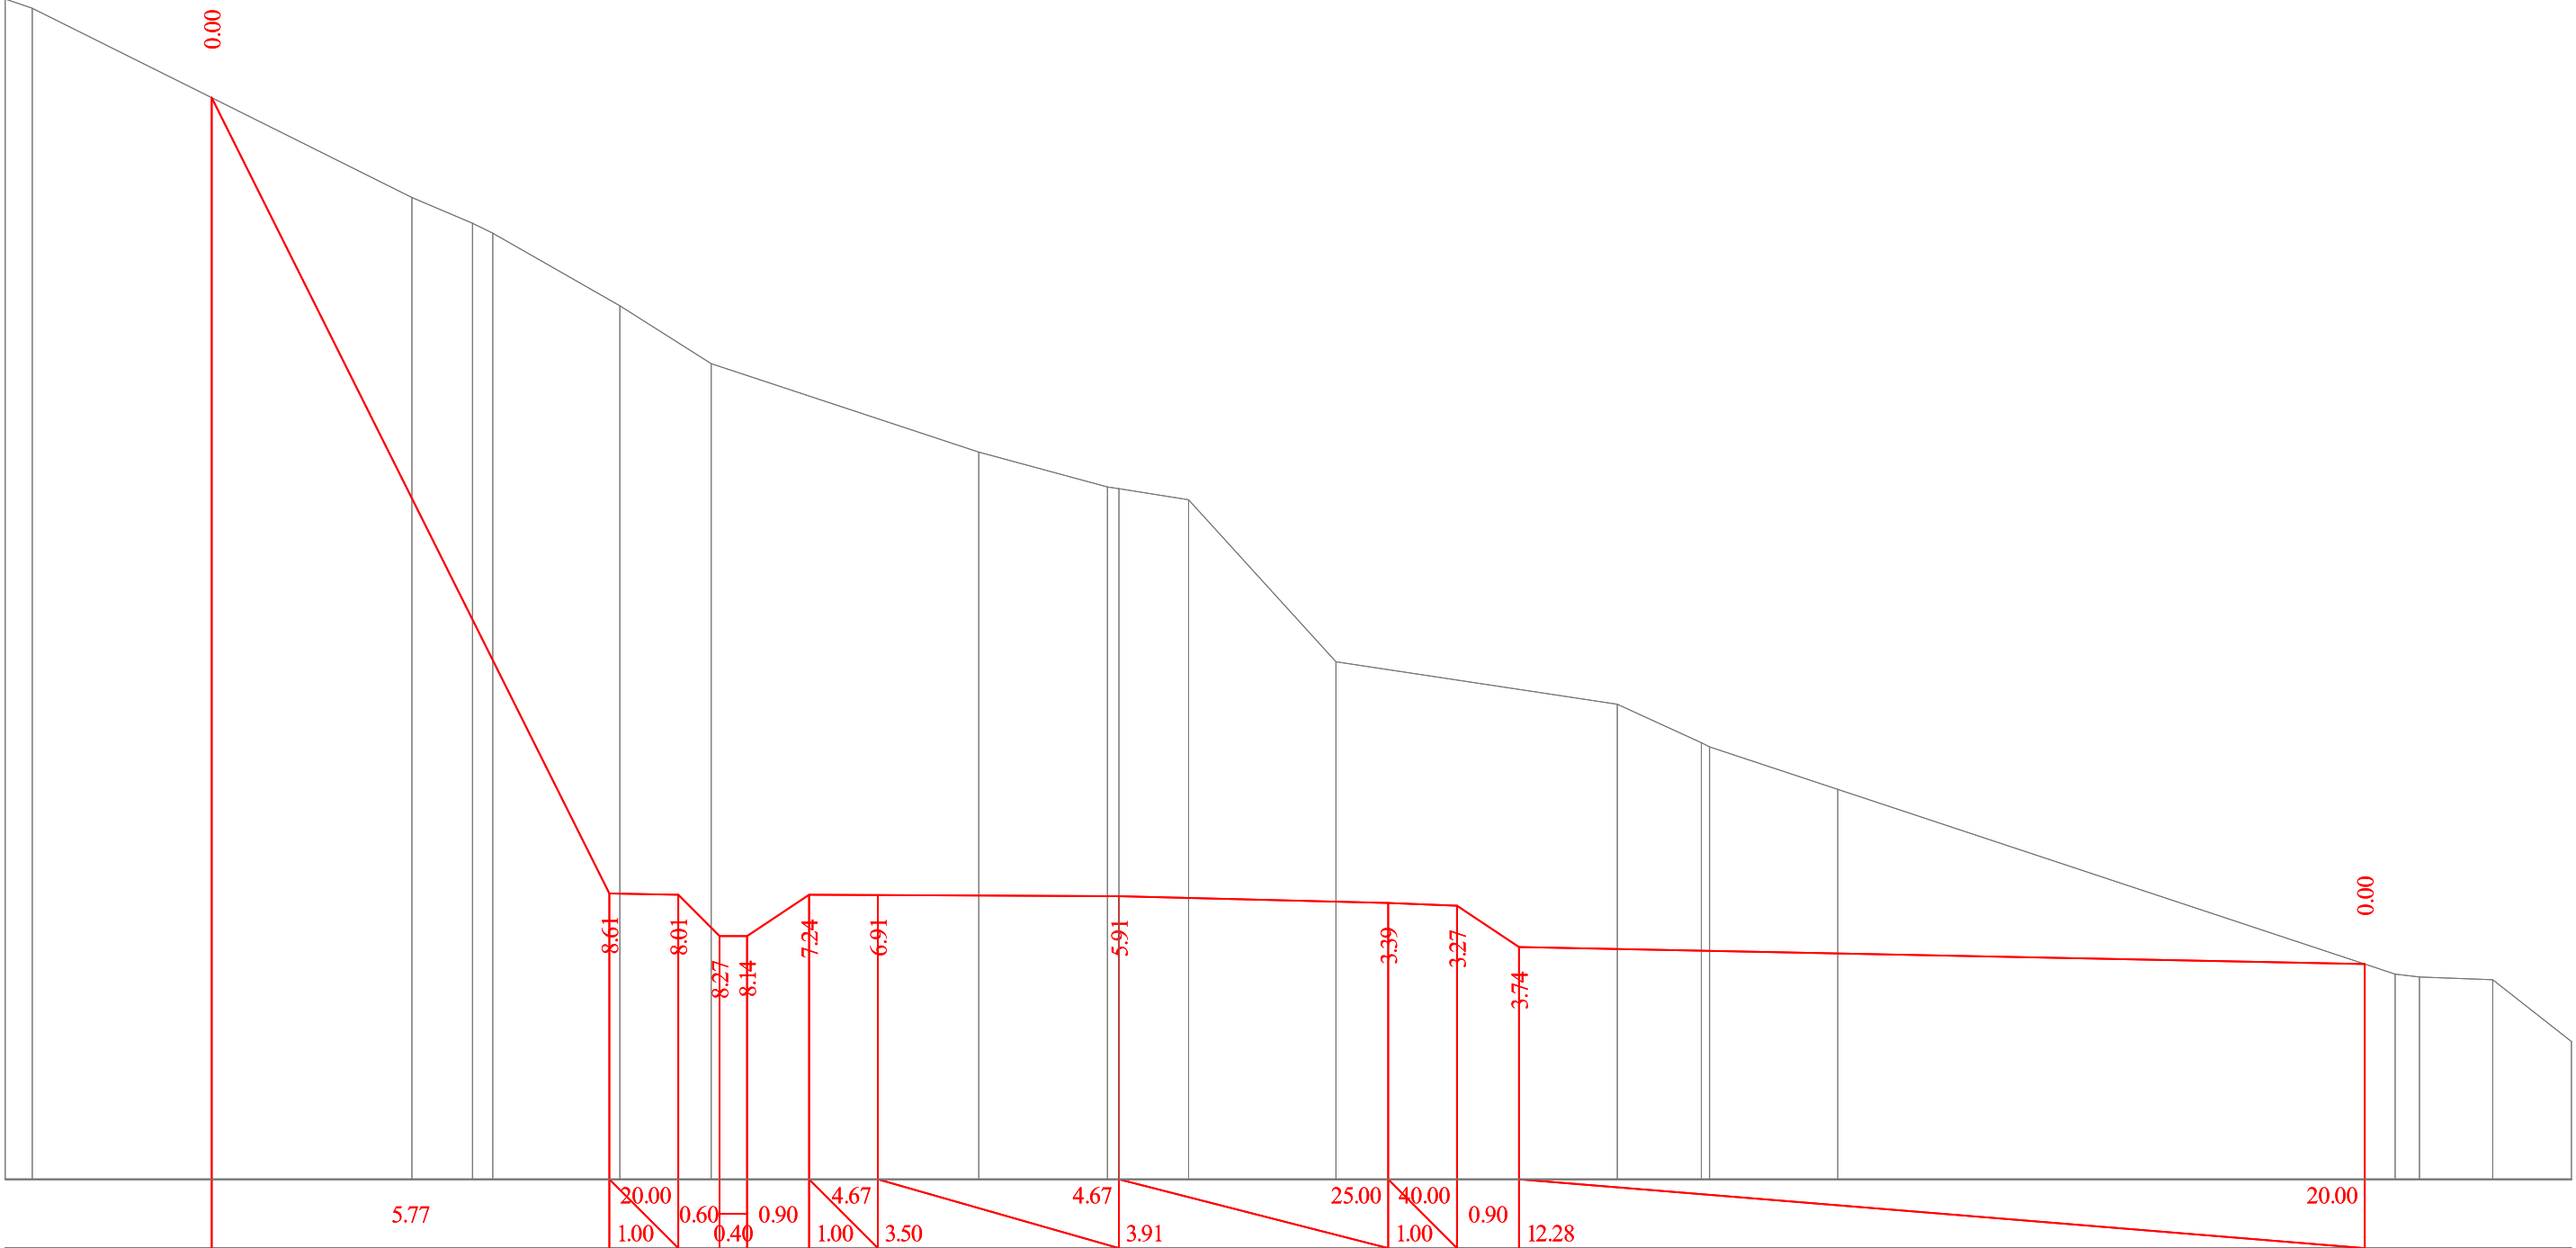

1526.09	1525.96	
---------	---------	--	--	

97+80

აგასთუმის შემოსავლელი გზა კმ 7+075 - კმ 11+610	თარიღი :
	ივლისი, 2019.
მაშტაბი 1:100 განიშვი პროექტები პკ 97+80	ნახაზი:
	№146

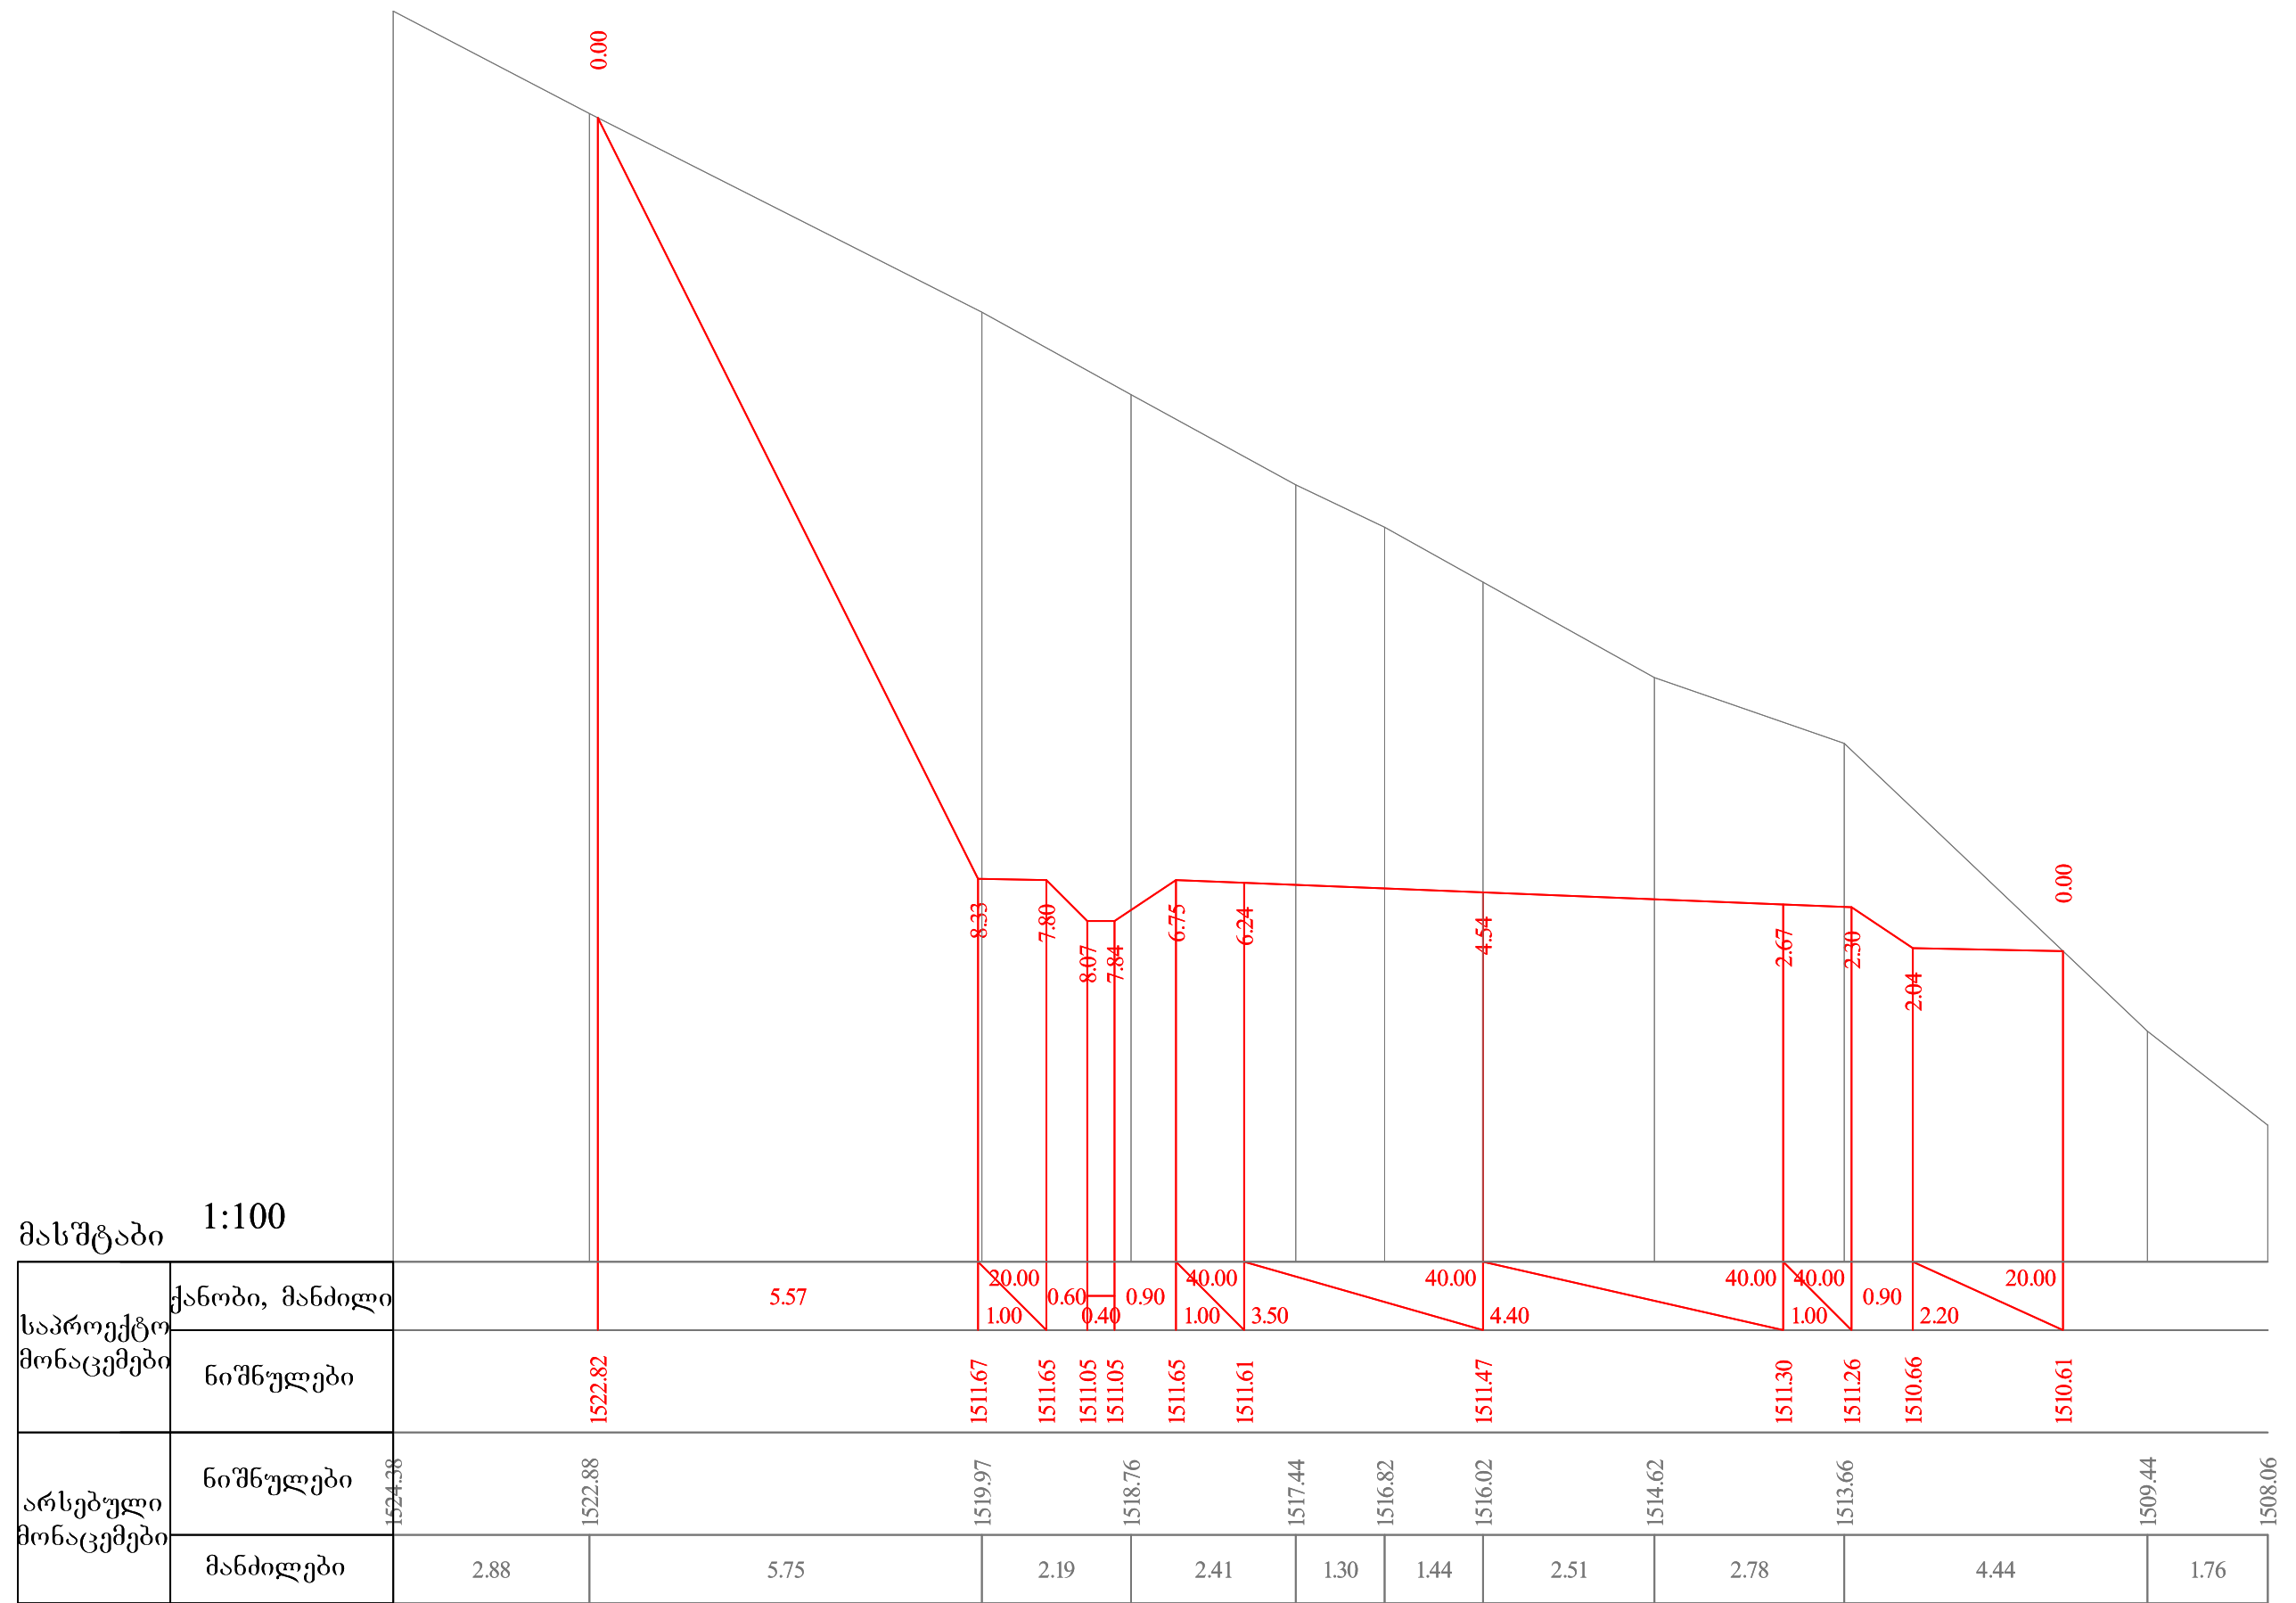

98+00

აბასთუმნის შემოსავლელი გზა კმ 7+075 - კმ 11+610	თარიღი :
	ივლისი, 2019.
მაშტაბი 1:100 ბანოვო პროექტები პკ 98+00	ნახაზი:
	№147

მასშტაბი 1:100

საპროექტო მონაცემები	ქანობი, მანძილი		5.54	20.00 1.00	0.60 0.40	0.90	13.89 1.00	3.50	13.89	4.04	25.00	40.00 1.00	0.90	2.74	20.00						
	ნიშნულები	1521.33		1510.25	1510.23	1509.63	1509.63	1510.23	1510.22	1510.17		1510.07	1510.03	1509.43	1509.37						
არსებული მონაცემები	ნიშნულები	1522.90	1522.14		1519.91	1519.22	1518.68	1516.78	1516.68	1516.59		1515.03	1515.01	1514.54	1513.85		1512.27	1512.00	1511.91		1506.67
	მანძილები	1.42	4.35		1.75	1.01	3.24	0.21	3.76	0.38	1.06	1.13	2.93	0.58	5.82						

98+17


აგასთუმის შემოსავლელი გზა კმ 7+075 - კმ 11+610	თარიღი :
	ივლისი, 2019.
მასშტაბი 1:100 ბანიში პროვილუბი პკ 98+17	ნახაზი:
	№148

მასშტაბი 1:100

საპროექტო მონაცემები	ქანობი, მანძილი															
	ნიშნულები															
არსებული მონაცემები	ნიშნულები	1522.68	1521.60	1520.45	1518.49	1518.26	1517.85		1516.56	1516.23	1515.50		1512.60	1512.22	1511.28	1507.00
	მანძილები	2.44	2.92	3.69	0.40	1.84	4.79	1.22	0.74	3.08	0.60	1.68	4.73	0.64		

98+20

აგასეთუშნის შემოსავლელი გზა კმ 7+075 - კმ 11+610	თარიღი :
	ივლისი, 2019.
მასშტაბი 1:100 ბანოში პროექტები პკ 98+20	ნახაზი:
	№149

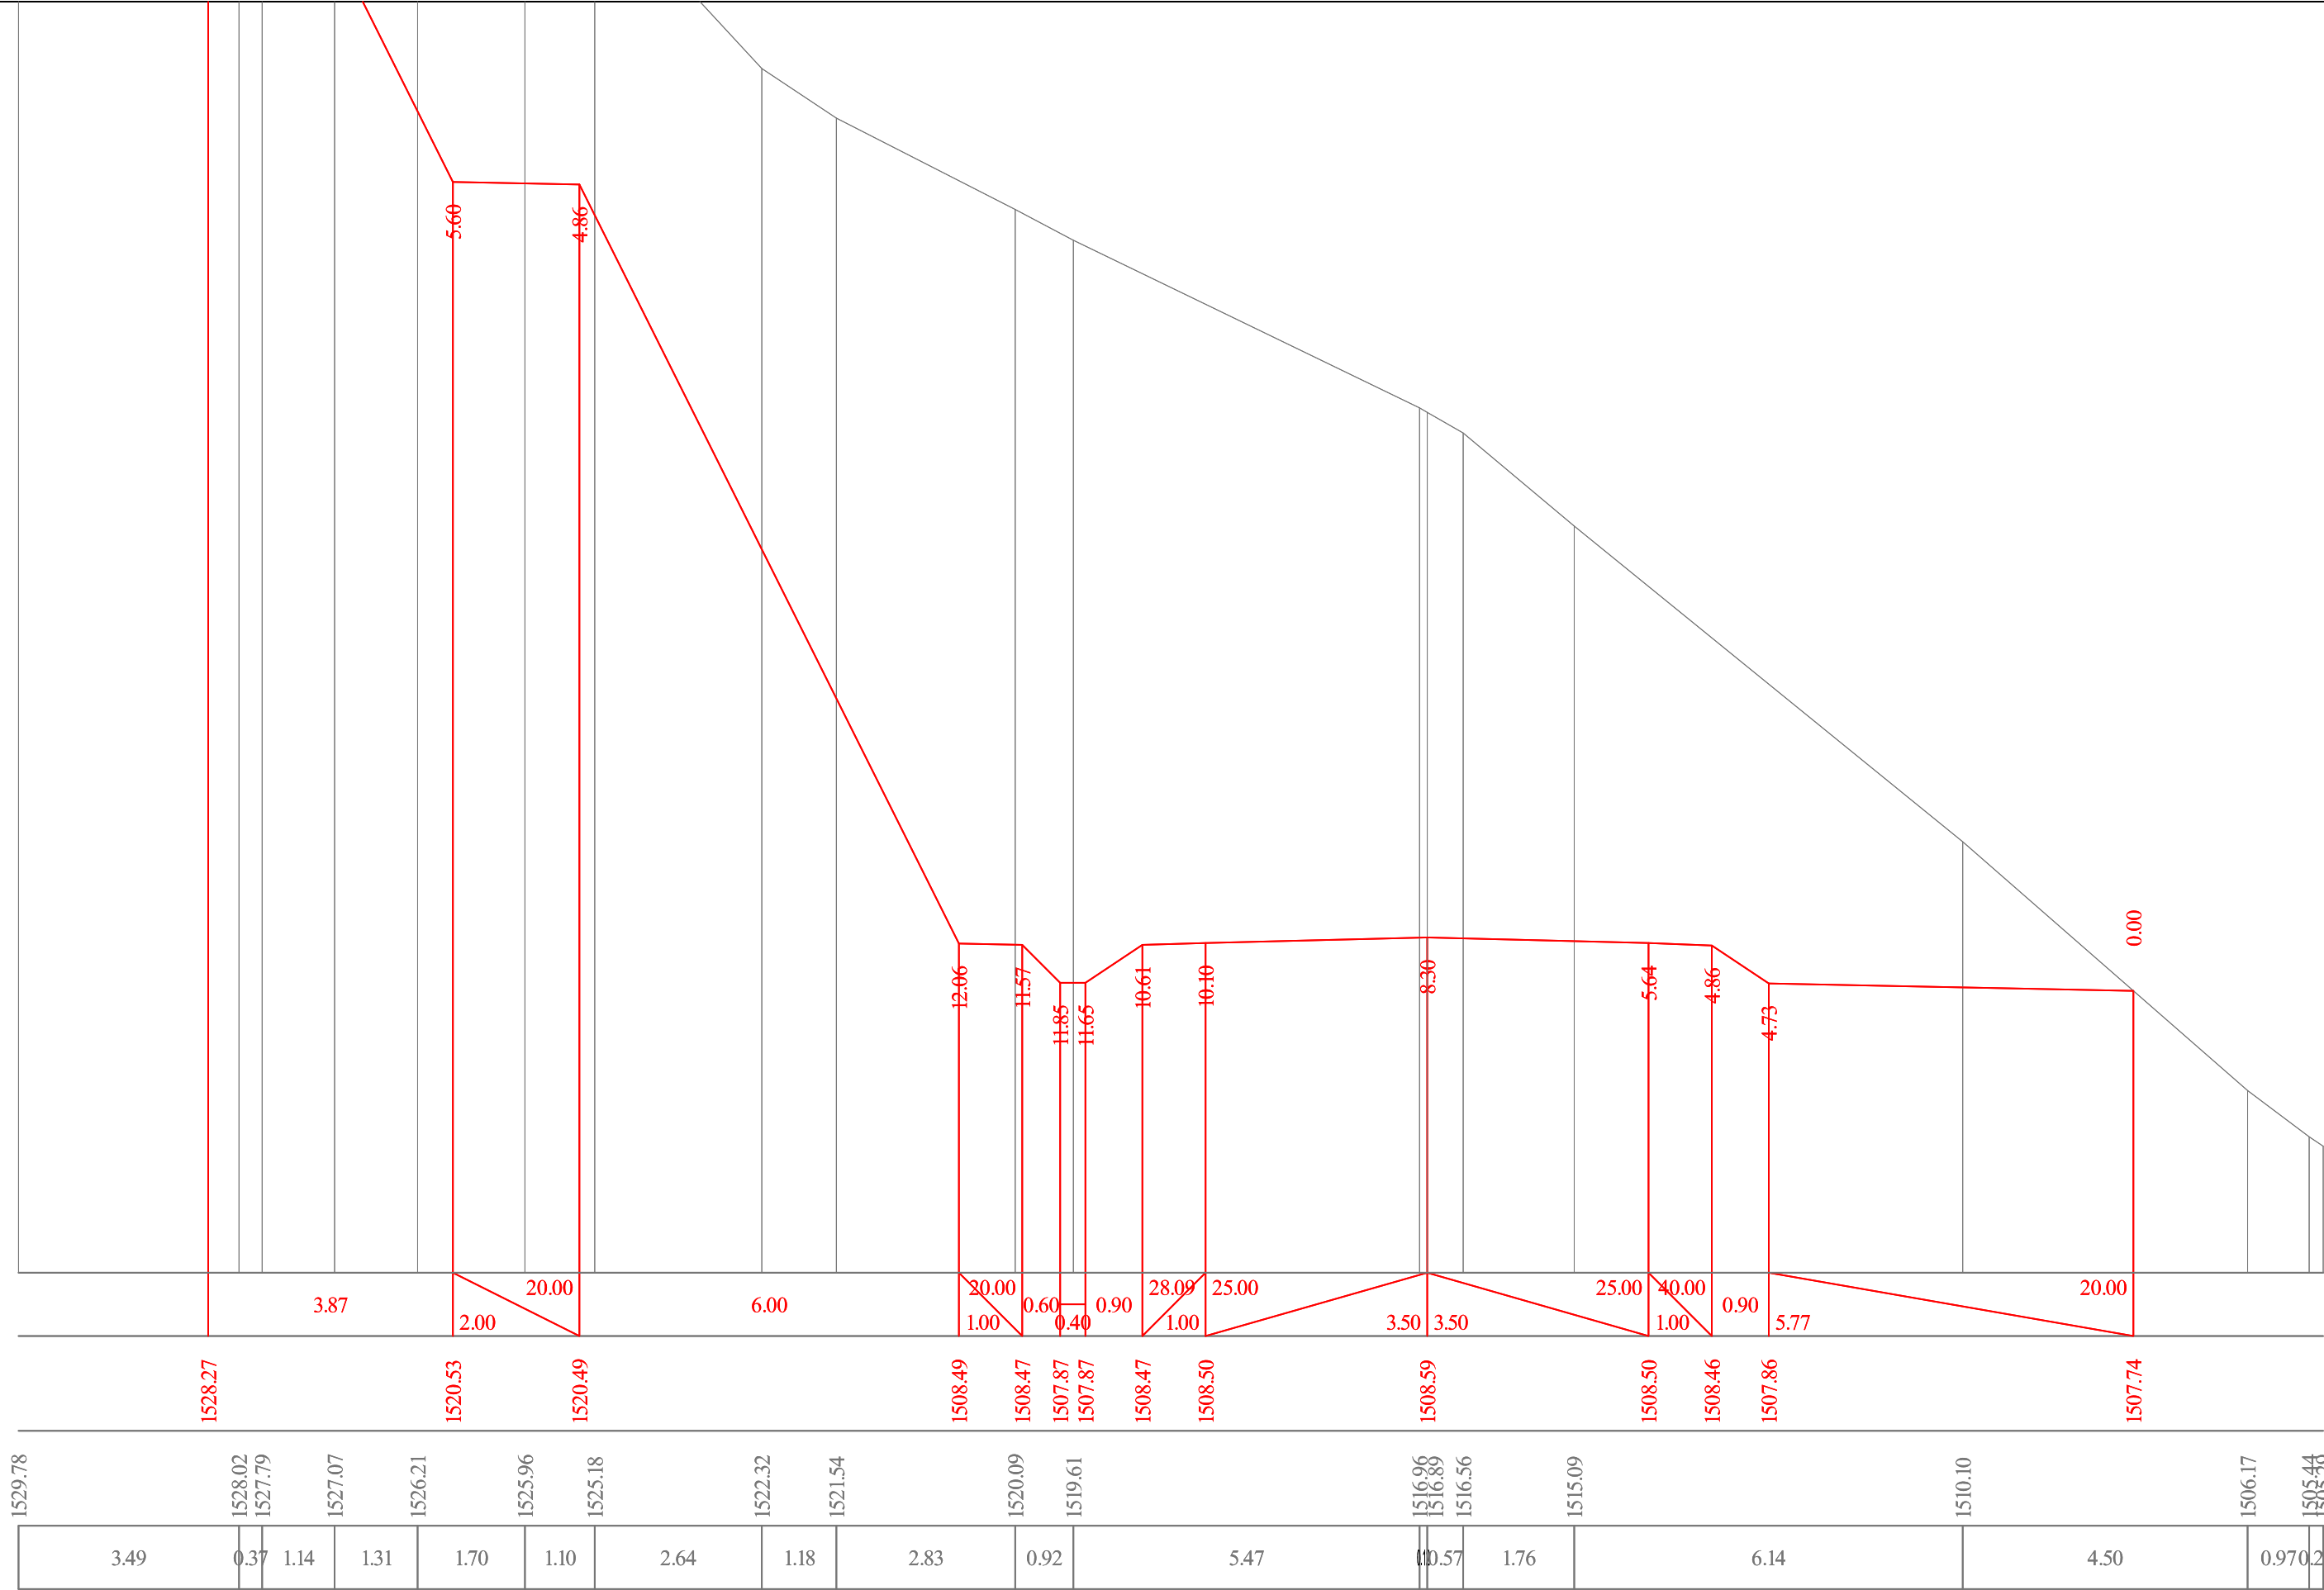

98+40

აგასთუმის შემოსავლელი გზა კმ 7+075 - კმ 11+610	თარიღი :
	ივლისი, 2019.
მაშტაბი 1:100 განიშტი პროექტები პკ 98+40	ნახაზი:
	№150