




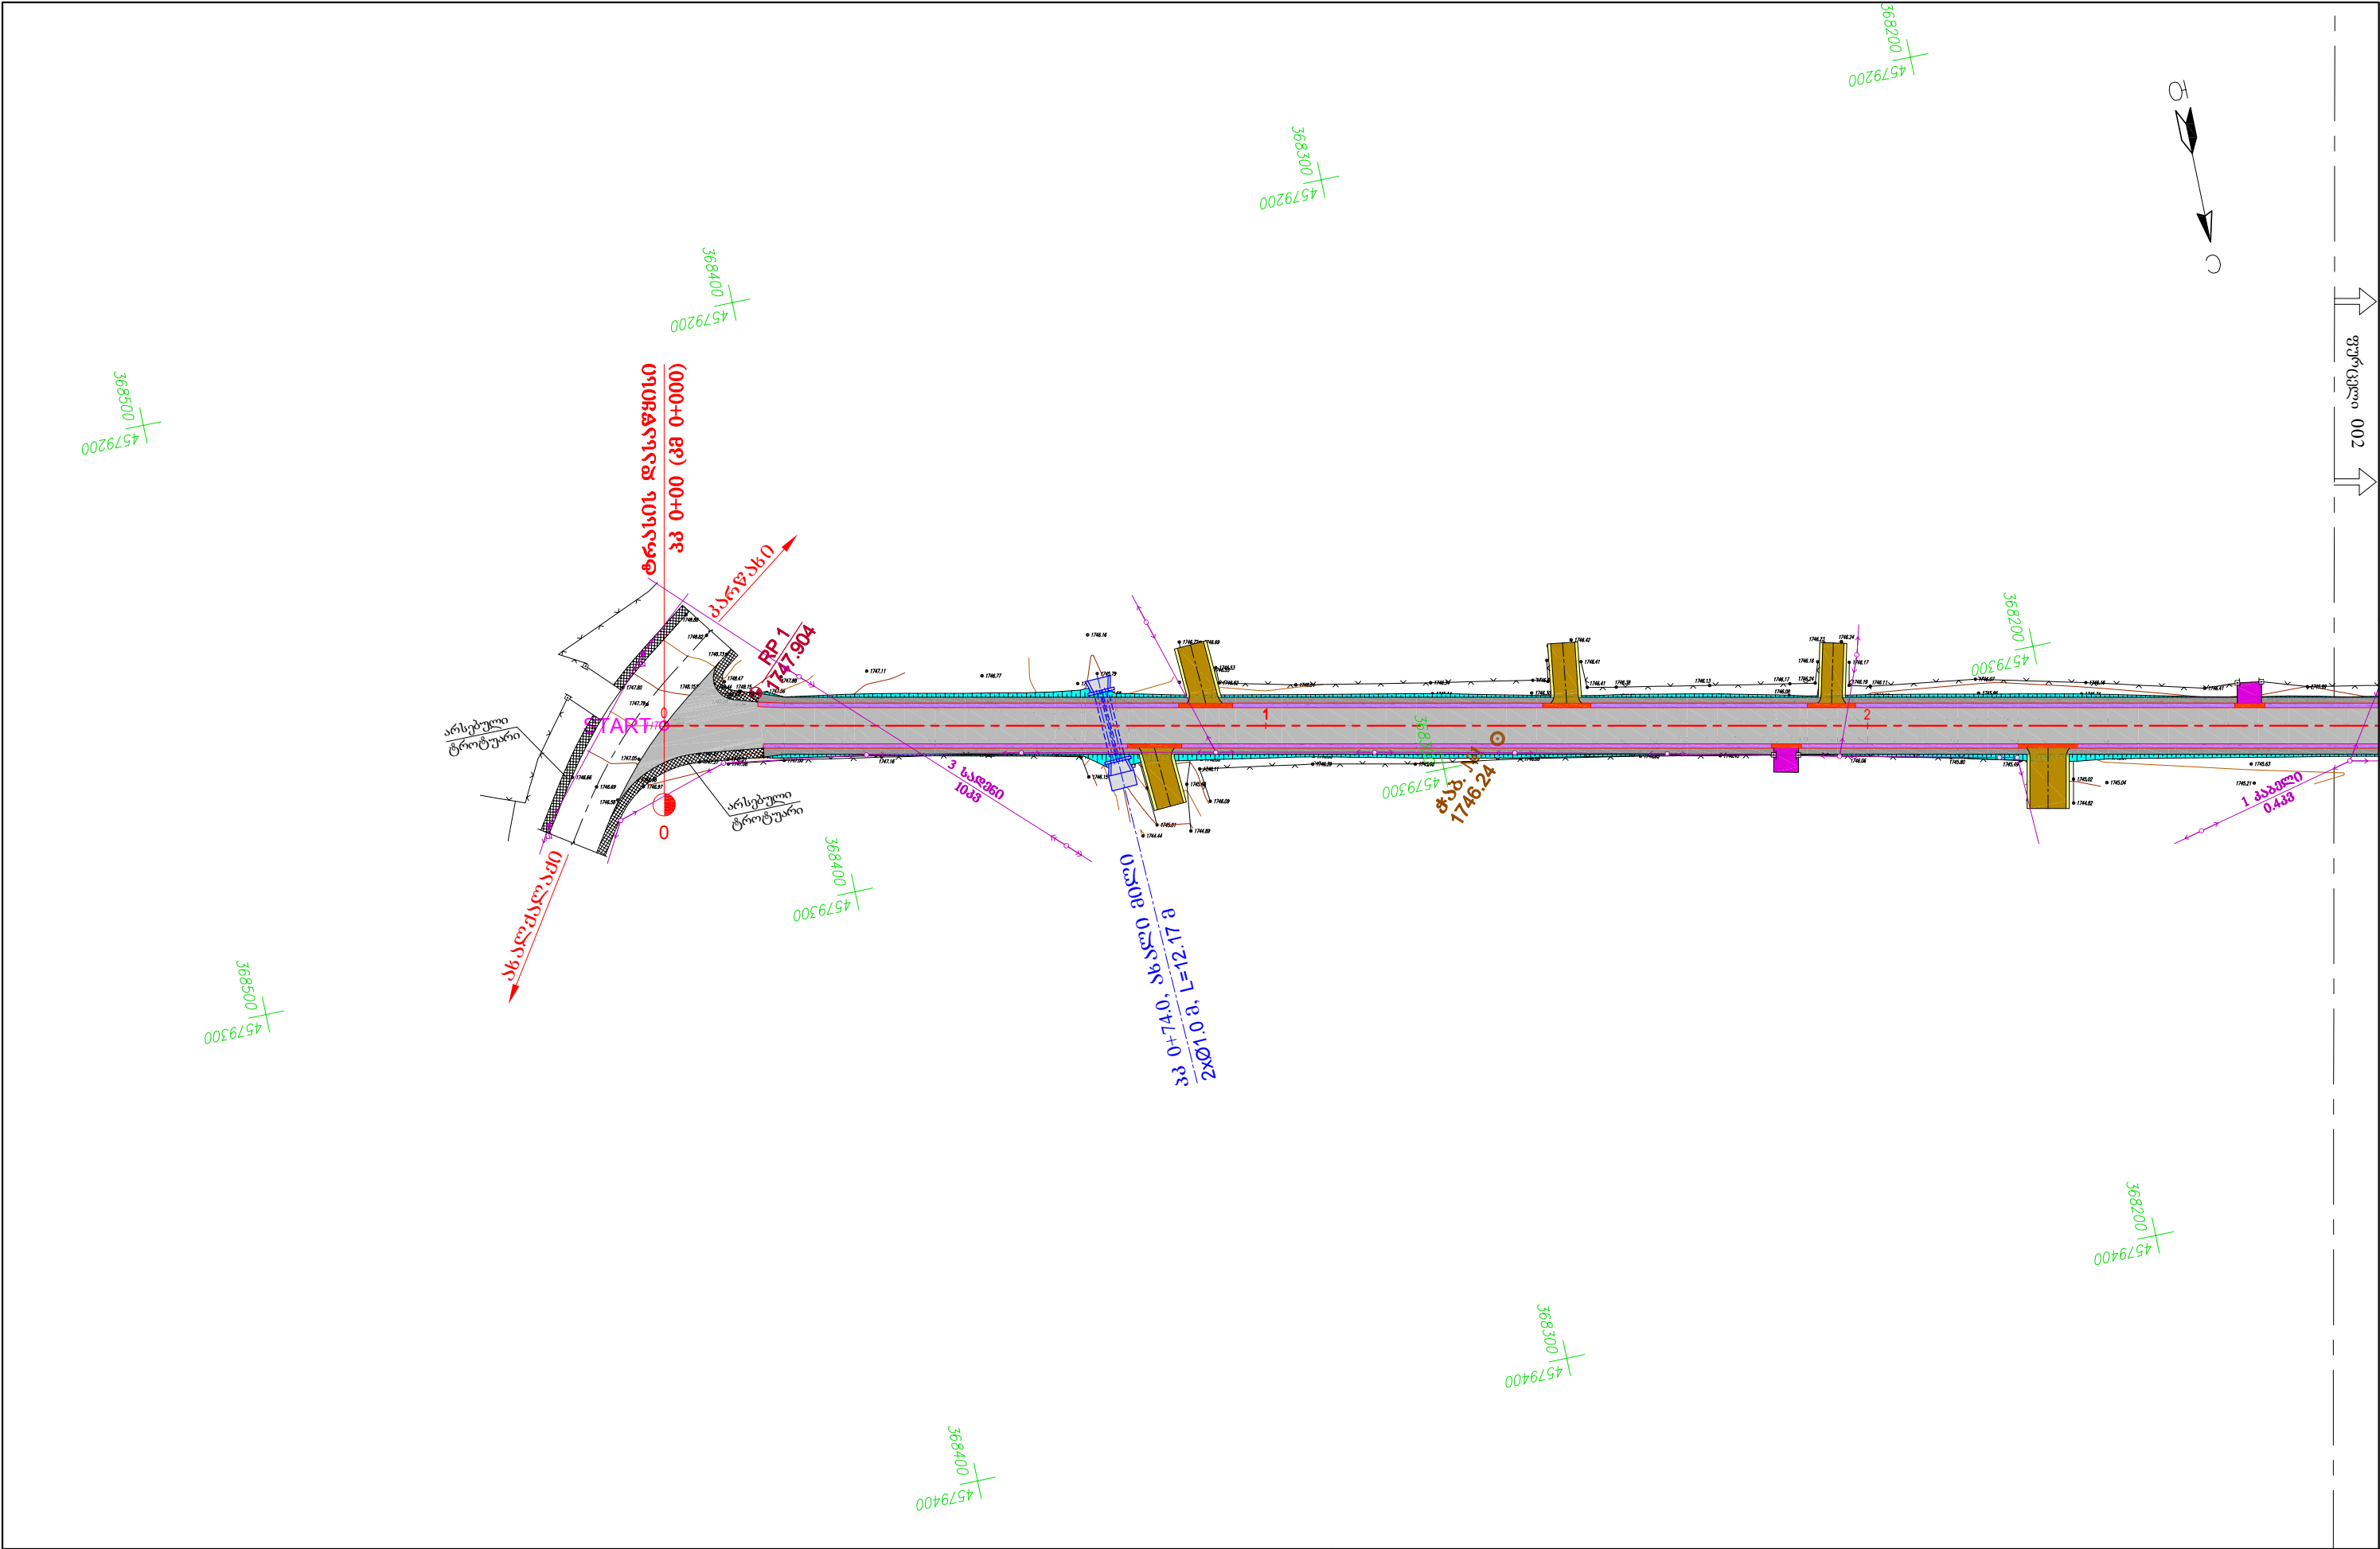


 ლაგვერდი: ახალქალაქის მუნიციპალიტეტი მისამართი: ქ. ახალქალაქი, 0700, ჩარენცის ქუჩა №11 ტელ: +995 362 223 292; E-mail: contact@akhalkalaki.ge	პროექტი № 104 (NAT180012800): ახალქალაქის მუნიციპალიტეტის მიერ, 2019 წელს განსახორციელებელი აღდგენითი მნიშვნელობის საავტომობილო გზების, ნაპირდაცვა ან / და ნაპირსამაგრი ნაგებობების, სახიდე გადსასვლელების საშენებლო-სარეაბილიტაციო სამუშაოებისათვის, ასევე სტიქიური და სხვა ფორსმაჟორული მოვლენების შედეგად დაზიანებული ინფრასტრუქტურის აღდგენისთვის საჭირო საპროექტო-სასარგებლოების დოკუმენტაციის შედგენის მომსახურება 2018-2019 წლების განმავლობაში.	ოპიკები: განმარტება - ოპიკის საავტომობილო გზის პეო ÷ პე5 მონაკვეთი		ნახაზის დასახელება: გზის გეგმა	
		დააპროექტა: დ. სინგაბაშვილი 	დასახა: ბ. თეთვაძე 	ნახაზის №: AKK-2019.VOLR-003 / 001	მასშტაბი: 1 : 1000
		შეამოწმა: ნ. გეგაძე 	თარიღი: 14.03.2019	ნახაზის ორიგინალური ზომა: A3 (420x297)	
 პროსულტანტი: შ.პ.ს. აიდიმი მისამართი: ქ. თბილისი, 0177, შ. ნუცუბიძის ქუჩა №1 ტელ: (+995 32) 239-00-12; E-mail: mail@idm.ge . Web: www.idm.ge					



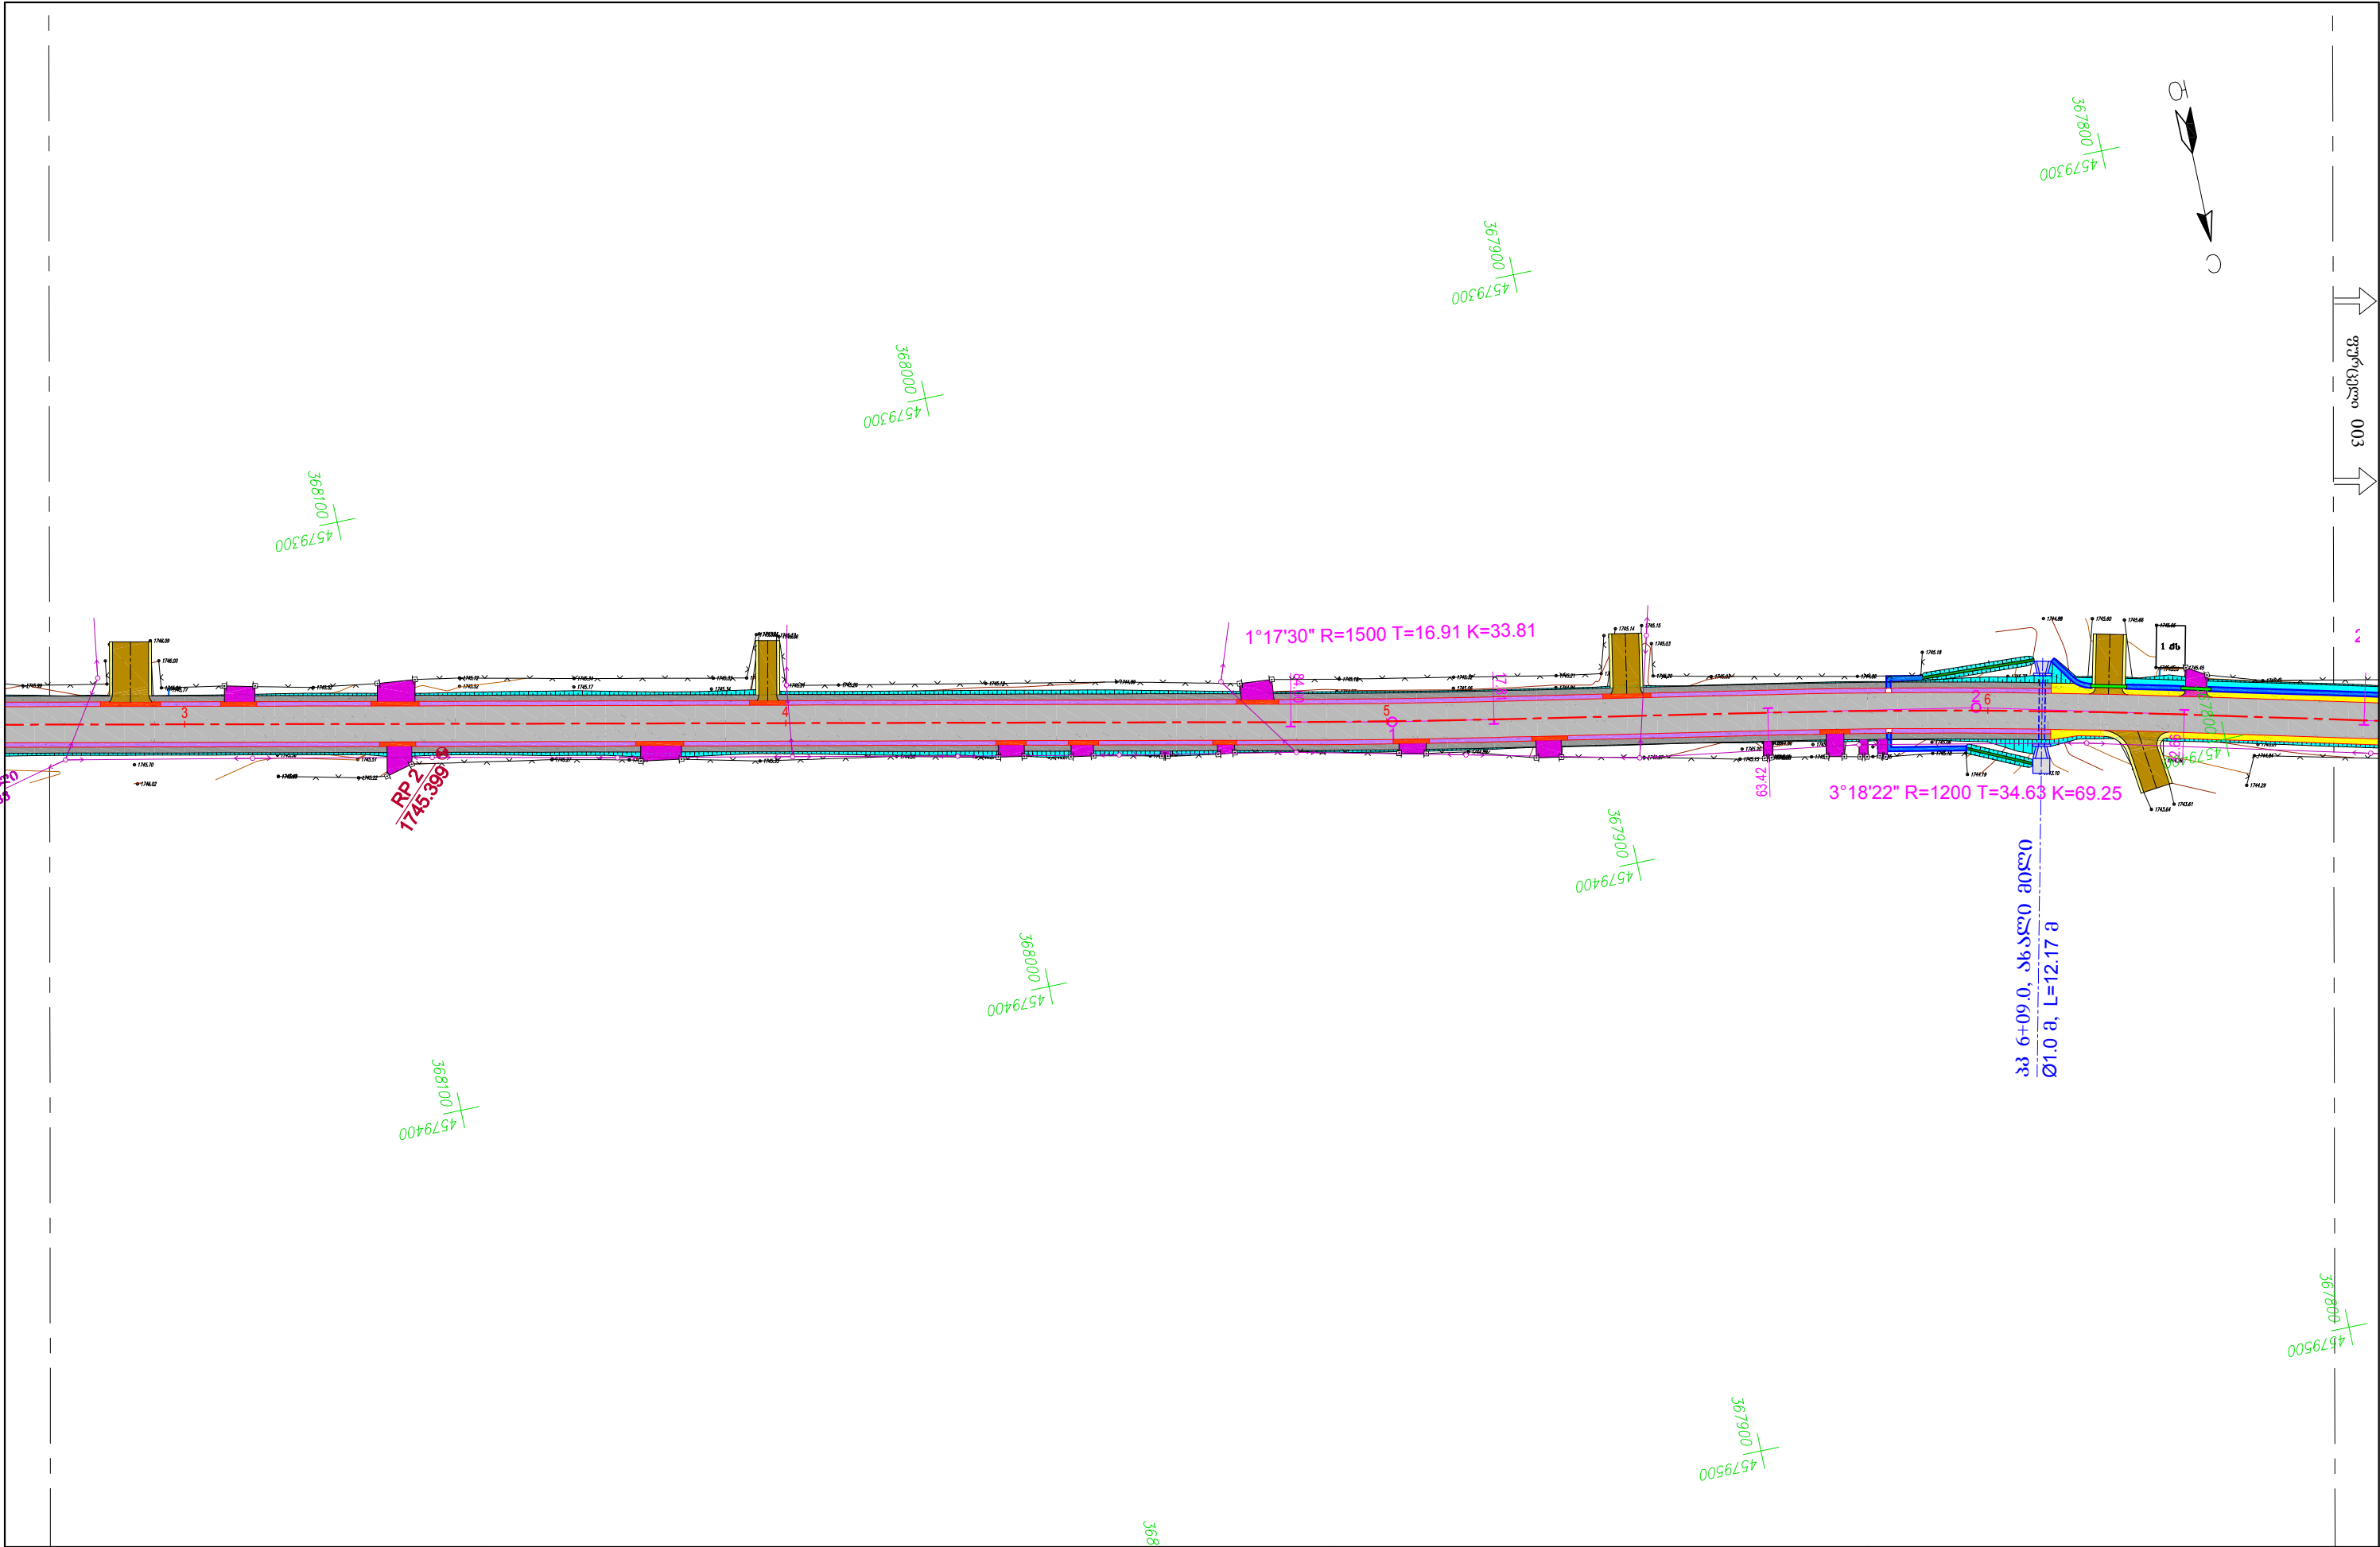



 დამკვეთი: ახალქალაქის მუნიციპალიტეტი მისამართი: ქ. ახალქალაქი, 0700, ჩარენცის ქუჩა №11 ტელ: +995 362 223 292; E-mail: contact@akhalkalaki.ge	პროექტი № 104 (NAT180012800): ახალქალაქის მუნიციპალიტეტის მიერ, 2019 წელს განსახორციელებელი ადგილობრივი მნიშვნელობის საავტომობილო გზების, ნაპირდაცვაში ან / და ნაპირსამაგრი ნაგებობების, სასიდივე გადასასვლელების სამშენებლო-სარეაბილიტაციო სამუშაოებისათვის, ასევე სტიქიური და სხვა ფორსმაჟორული მოვლენების შედეგად დაზიანებული ინფრასტრუქტურის აღდგენისთვის საჭირო საპროექტო-სასარგებლოდონო დოკუმენტაციის შედგენის მომსახურება 2018-2019 წლების განმავლობაში.	ობიექტი: მანთან - ოპანის საავტომობილო გზის კმ0 ÷ კმ5 მოწოდებით		ნახაზის დასახელება: გზის გეგმა	
		დამამუშავებელი: დ. სინგაბაშვილი 	დასაზა: ბ. თეთრძაძე 	ნახაზის №: AKK-2019.VOLR-003 / 002	მასშტაბი: 1 : 1000
		შეამოწმა: ნ. გეგაძე 	თარიღი: 14.03.2019	ნახაზის ორიგინალური ზომა: A3 (420x297)	

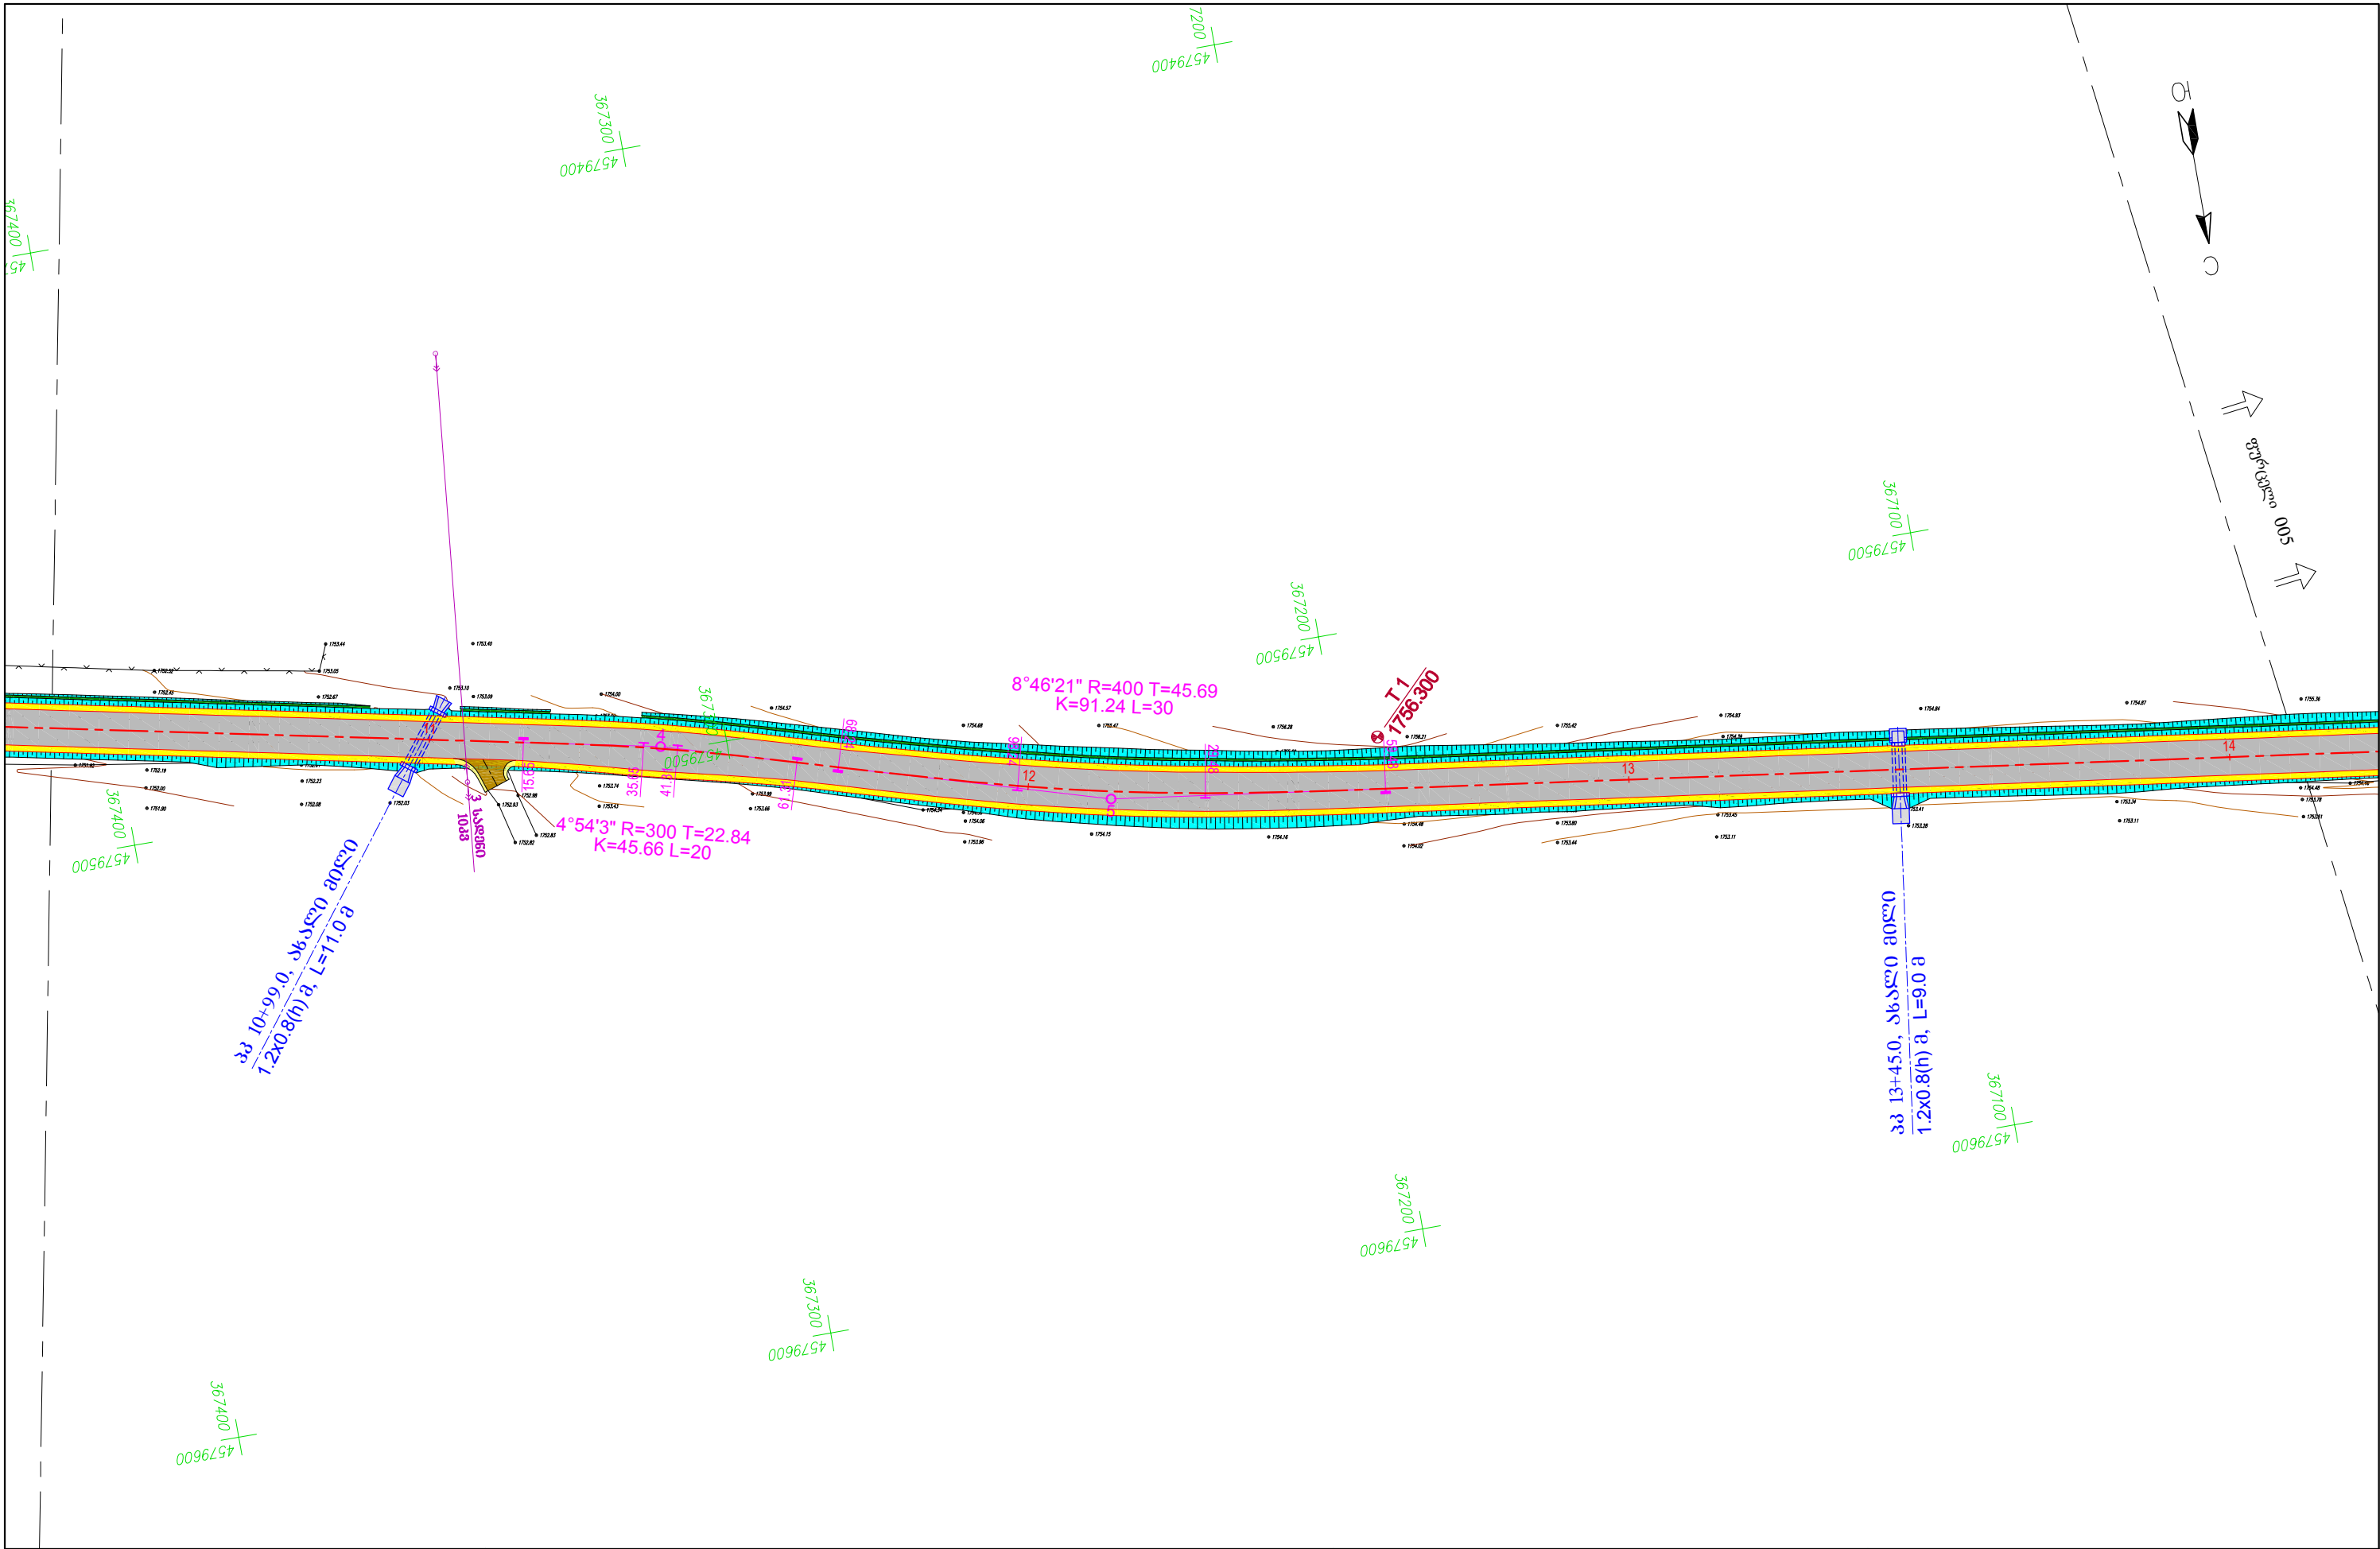


 დაგეგვით: ახალქალაქის მუნიციპალიტეტი მისამართი: ქ. ახალქალაქი, 0700, ჩარენცის ქუჩა №11 ტელ: +995 362 223 292; E-mail: contact@akhalkalaki.ge	კონტრაქტი № 104 (NAT180012800): ახალქალაქის მუნიციპალიტეტის მიერ, 2019 წელს განსახორციელებელი ადგილობრივი მნიშვნელობის საავტომობილო გზების, ნაპირდაცვაში ან / და ნაპირსამაგრი ნაგებობების, სასიღმრეთო გადსასვლელების სამშენებლო-სარეაბილიტაციო სამუშაოებისათვის, ასევე სტიმული და სხვა ფორსმაჟორული მოვლენების შედეგად დაზიანებული ინფრასტრუქტურის აღდგენისთვის საჭირო სამშენებლო-სასარეაბილიტაციო დოკუმენტაციის შედგენის მომსახურება 2018-2019 წლების განმავლობაში.	კონტრაქტი: გაჩიანი - ოპერის საავტომობილო გზის კმ0 ÷ კმ5 მონაკვეთი		ნახაზის დასახელება:		
		დააპროექტა: დ. სინგაბაშვილი 		დასაზა: ბ. თეთიშაძე 	ნახაზის №: AKK-2019.VOLR-003 / 004	მასშტაბი: 1 : 1000
		შეამოწმა: ნ. გეგაძე 		თარიღი: 14.03.2019	ნახაზის ორიგინალური ზომა: A3 (420x297)	
 პროექტანტი: შ.პ.ს. აიდიმში მისამართი: ქ. თბილისი, 0177, შ. ნუცუბიძის ქუჩა №1 ტელ: (+995 32) 239-00-12; E-mail: mail@idm.ge Web: www.idm.ge						

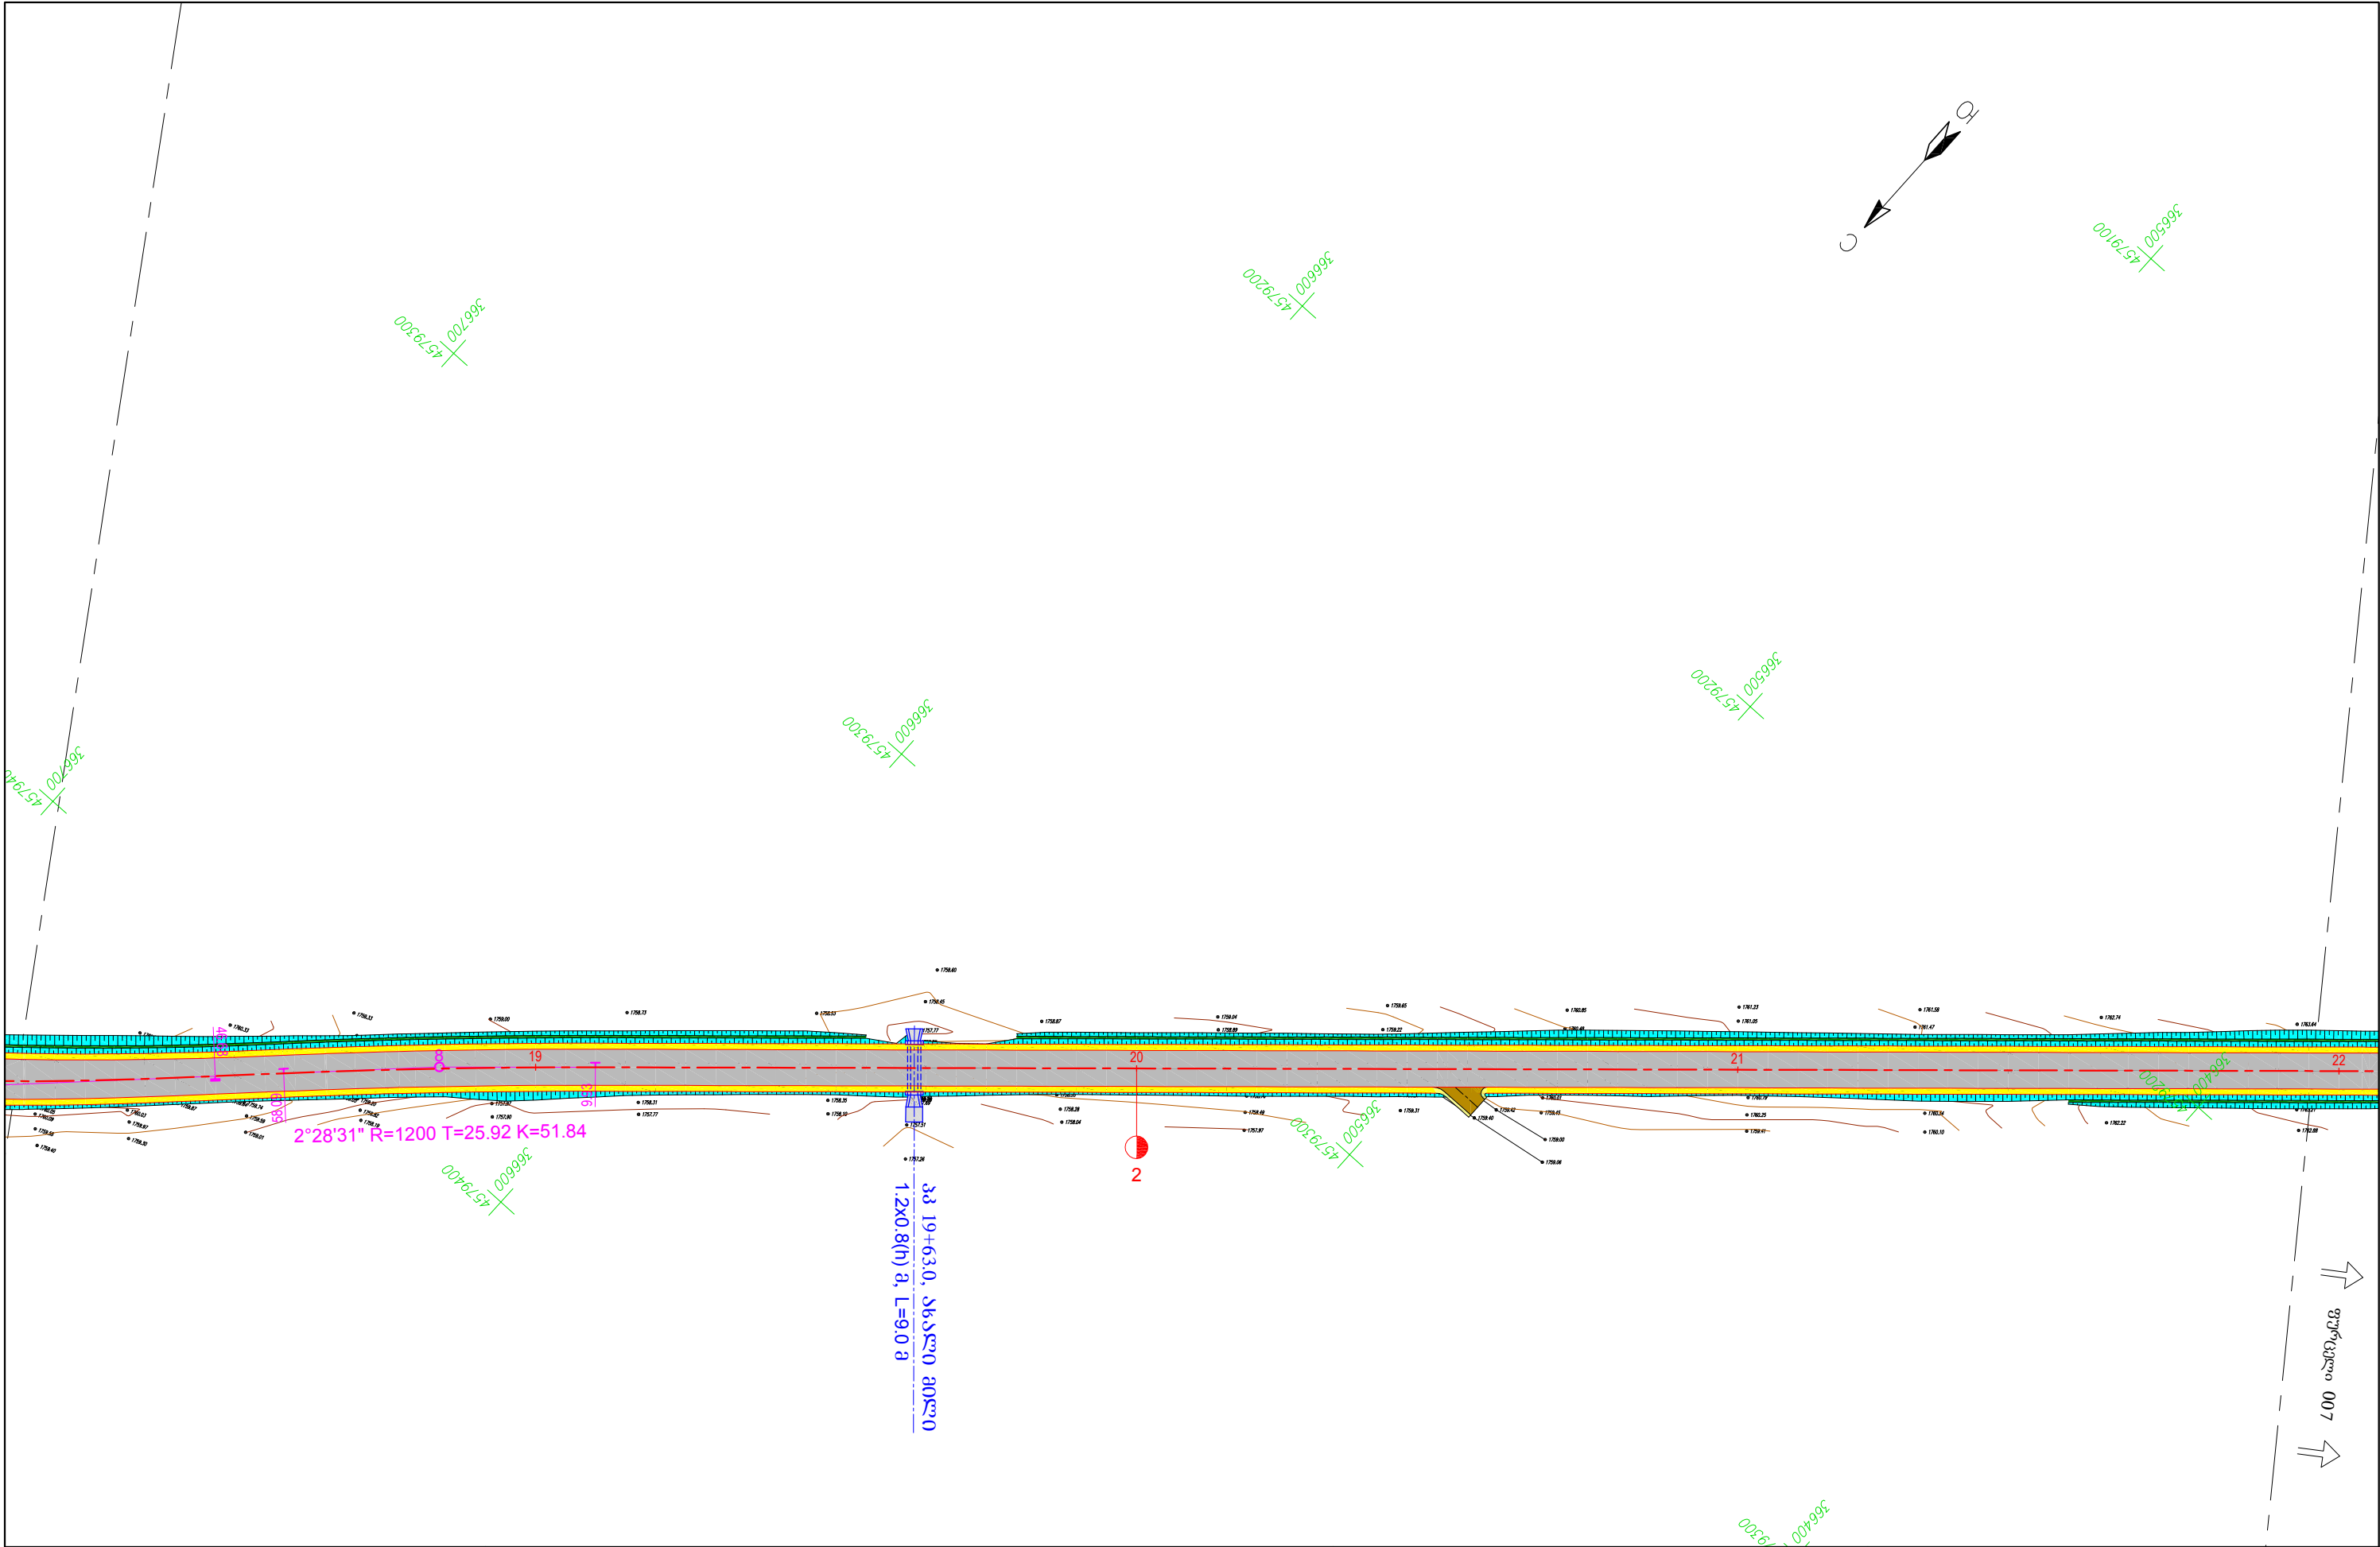

   
 დაამკვეთი: ახალქალაქის მუნიციპალიტეტი მისამართი: ქ. ახალქალაქი, 0700, ჩარენცის ქუჩა №11 ტელ: +995 362 223 292; E-mail: contact@akhalkalaki.ge	კონტრაქტი № 104 (NAT180012800): ახალქალაქის მუნიციპალიტეტის მიერ, 2019 წელს განსახორციელებელი ადგილობრივი მნიშვნელობის საავტომობილო გზების, ნაპირდაცვითი ან / და ნაპირსამაგრი ნაგებობების, სასიღვრე გადასასვლელების სამშენებლო-სარეაბილიტაციო სამუშაოებისათვის, ასევე სტიქიური და სხვა ფორსმაჟორული მოვლენების შედეგად დაზიანებული ინფრასტრუქტურის აღდგენისთვის საჭირო საპროექტო-სასარგებლოდონო დოკუმენტაციის შედგენის მომსახურება 2018-2019 წლების განმავლობაში.	რეგისტრირებული: გაჩივანი - ოპერის საავტომობილო გზის კმ 0 ÷ კმ5 მოწოდებით		ნახაზის დასახელება: გზის გეგმა		
		დაამუშავა: დ. სინგაბაშვილი 	დასაზოგადოება: ბ. თემიშვილი 	ნახაზის №: AKK-2019.VOLR-003 / 006	მასშტაბი: 1 : 1000	
		შეამოწმა: ნ. გეგიაძე 	თარიღი: 14.03.2019	ნახაზის ორიგინალური ზომა: A3 (420x297)		

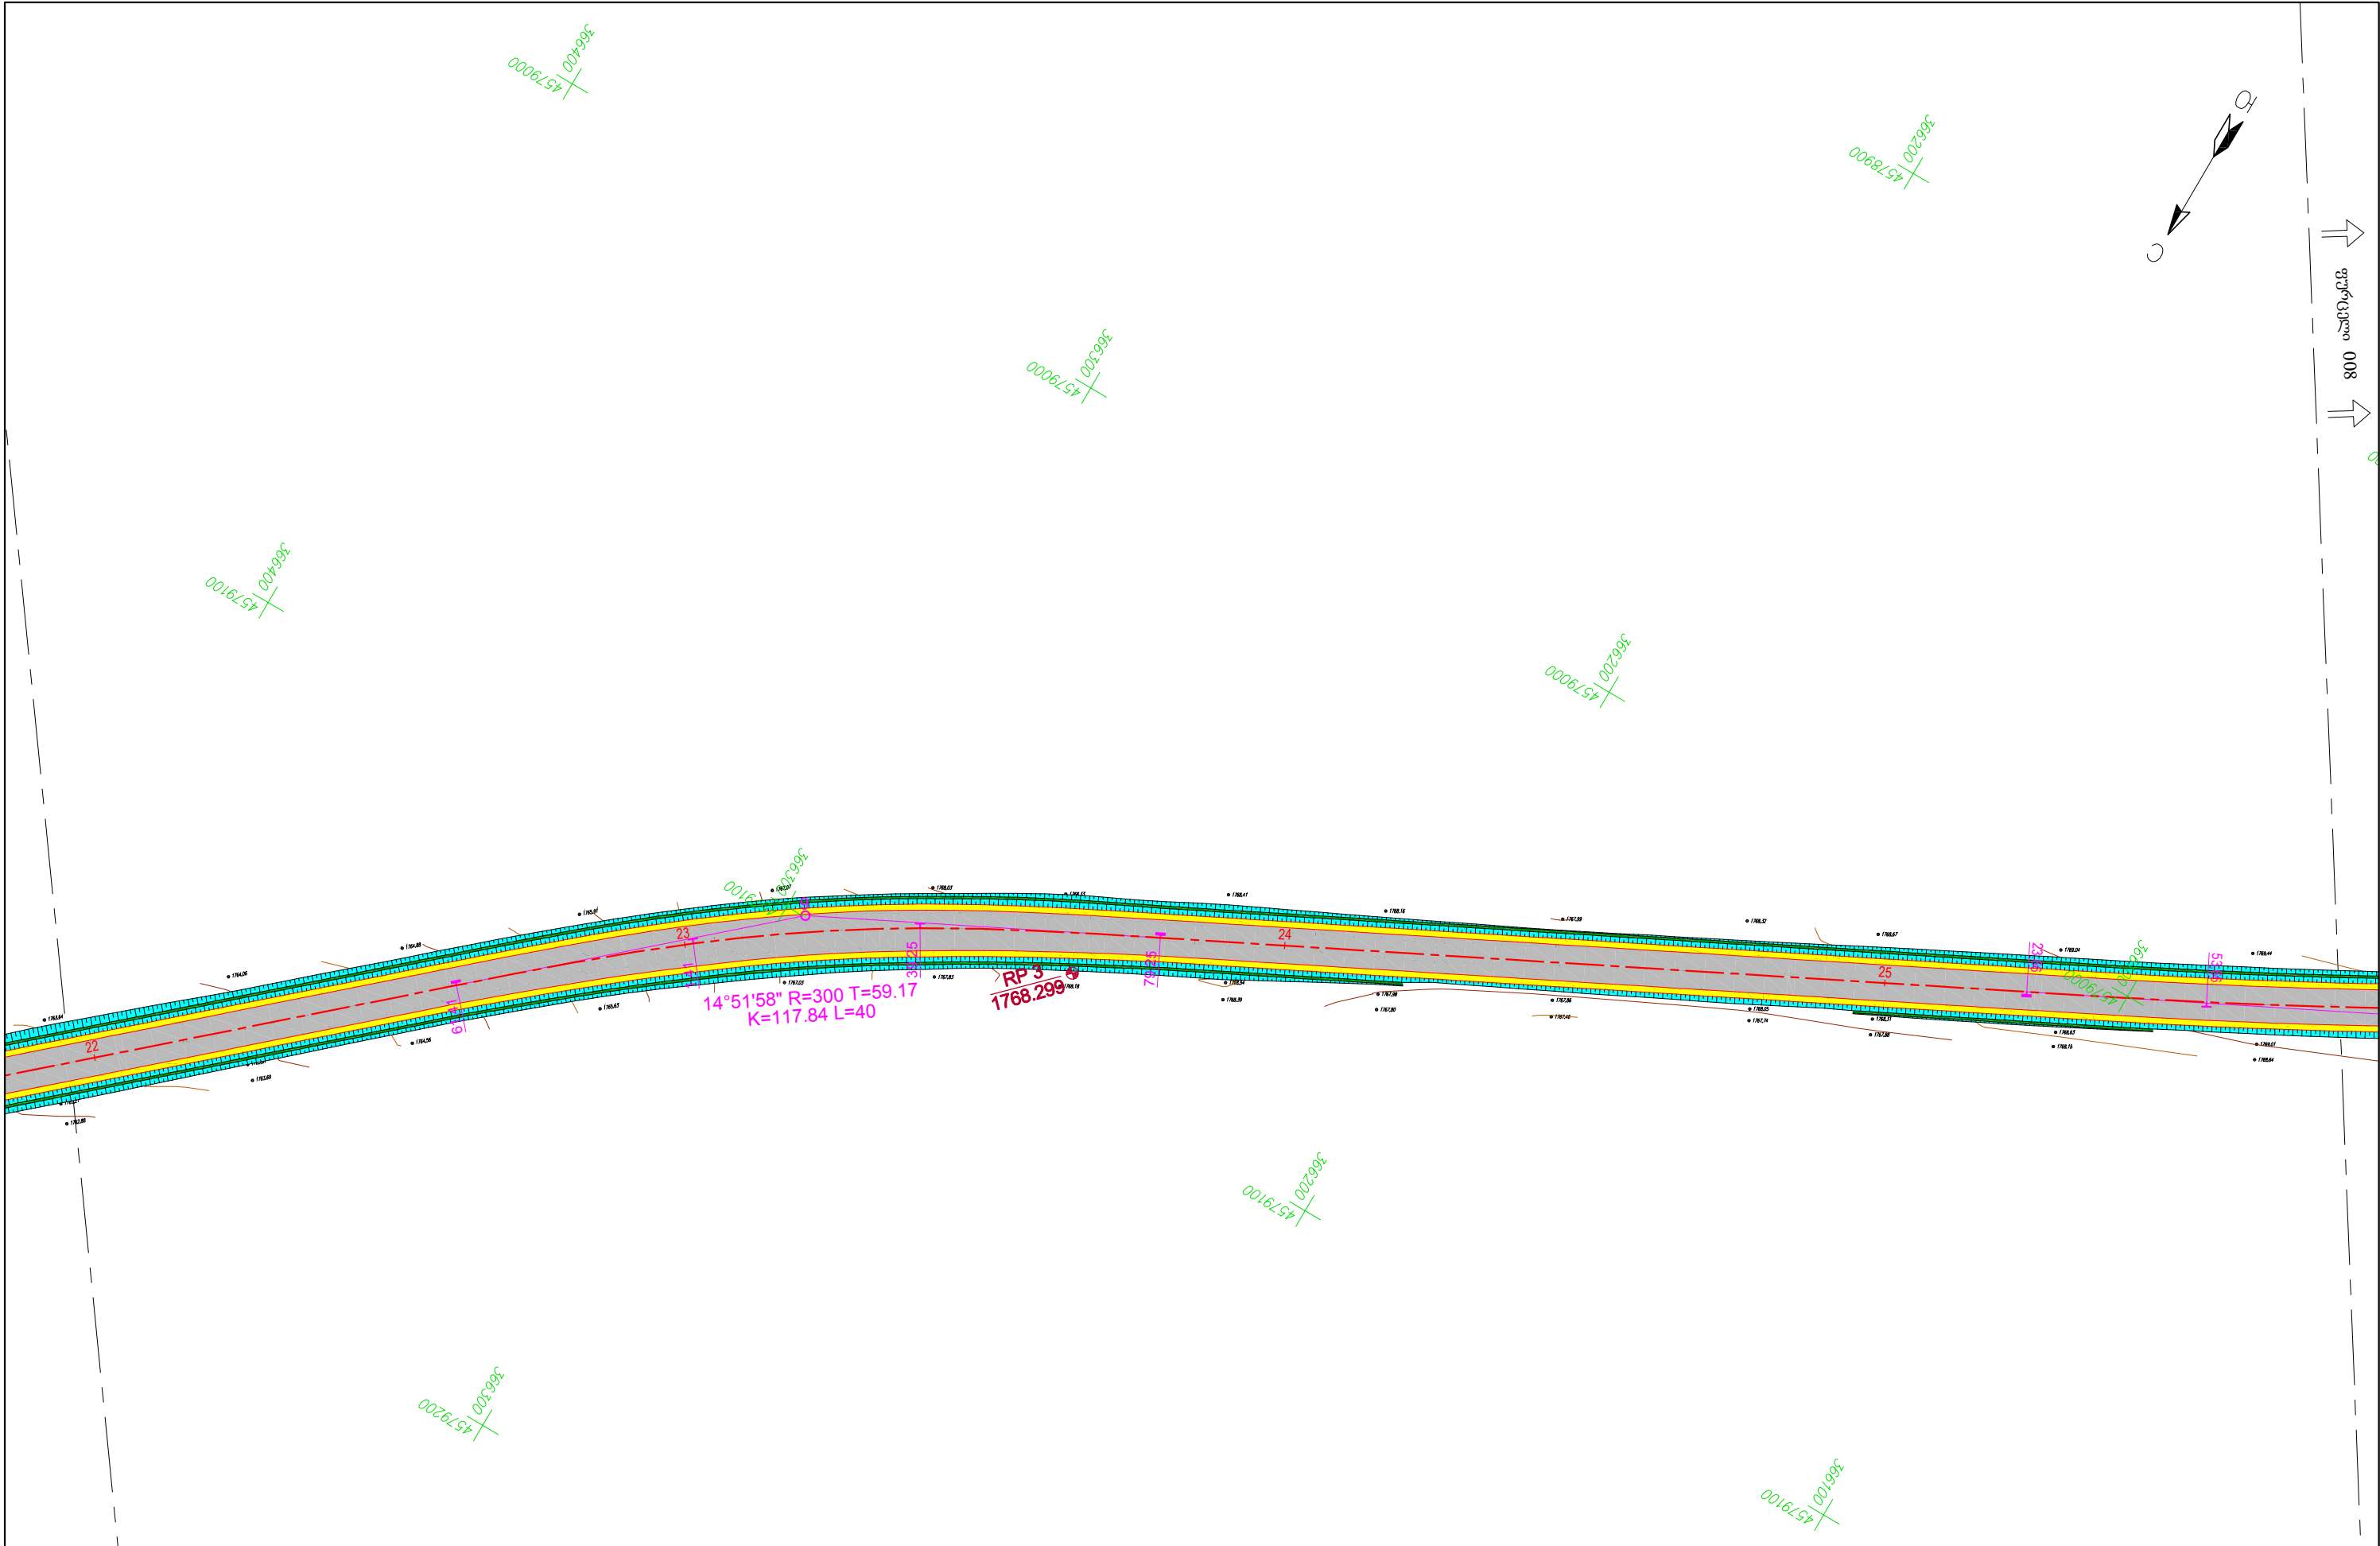

 
	დაგეგმვა: ახალქალაქის მუნიციპალიტეტი	კონტრაქტი № 104 (NAT180012800): ახალქალაქის მუნიციპალიტეტის მიერ, 2019 წელს განსახორციელებელი ადგილობრივი მნიშვნელობის საავტომობილო გზების, ნაპირდაცვაში ან / და ნაპირსამაგრი ნაგებობების, სასიღე გადანასვლელების სამშენებლო-სარეაბილიტაციო სამუშაოებისათვის, ასევე სტიმული და სხვა ფორსმაჟორული მოვლენების შედეგად დაზიანებული ინფრასტრუქტურის აღდგენისთვის საჭირო საპროექტო-სასარგებლოდონო დოკუმენტაციის შედგენის მომსახურება 2018-2019 წლების განმავლობაში.	ობიექტი: გაჩიანი - ოპაის საავტომობილო გზის კმ0 ÷ კმ5 მოწოდებით		ნახაზის დასახელება: გზის გეგმა	
	მისამართი: ქ. ახალქალაქი, 0700, ჩარენცის ქუჩა №11 ტელ: +995 362 223 292; E-mail: contact@akhalkalaki.ge		დააპროექტა: დ. სინგაბაშვილი 	დასაზა: ბ. თეთვაძე 	ნახაზის №: AKK-2019.VOLR-003 / 007	მასშტაბი: 1 : 1000
	კონსულტანტი: შ.პ.ს. აიდიმეი მისამართი: ქ. თბილისი, 0177, შ. ნუცუბიძის ქუჩა №1 ტელ: (+995 32) 239-00-12; E-mail: mail@idm.ge Web: www.idm.ge		შეამოწმა: ნ. გეგაძე 	თარიღი: 14.03.2019	ნახაზის ორიგინალური ზომა: A3 (420x297)	




 დაგეგვით: ახალქალაქის მუნიციპალიტეტი მისამართი: ქ. ახალქალაქი, 0700, ჩარენცის ქუჩა №11 ტელ: +995 362 223 292; E-mail: contact@akhalkalaki.ge	კონტრაქტი № 104 (NAT180012800): ახალქალაქის მუნიციპალიტეტის მიერ, 2019 წელს განსახორციელებელი ადგილობრივი მნიშვნელობის საავტომობილო გზების, ნაპირდაცვაში ან / და ნაპირსამაგრი ნაგებობების, სასიღვრე გადასასვლელების სამშენებლო-სარეაბილიტაციო სამუშაოებისათვის, ასევე სტიქიური და სხვა ფორსმაჟორული მოვლენების შედეგად დაზიანებული ინფრასტრუქტურის აღდგენისთვის საჭირო საპროექტო-სასარგებლოდონო დოკუმენტაციის შედგენის მომსახურება 2018-2019 წლების განმავლობაში.	ოპიკტი: გაჩიანი - ოპიკის საავტომობილო გზის კმ0 ÷ კმ5 მოწოდებით		ნახაზის დასახელება: გზის გეგმა	
		დააპროექტა: დ. სინგაბაშვილი 	დასაზა: ბ. თეთიშაძე 	ნახაზის №: AKK-2019.VOLR-003 / 008	მასშტაბი: 1 : 1000
		შეამოწმა: ნ. გეგაძე 	თარიღი: 14.03.2019	ნახაზის ორიგინალური ზომა: A3 (420x297)	
 პროექტანტი: შ.პ.ს. აიდიმეი მისამართი: ქ. თბილისი, 0177, შ. ნუცუბიძის ქუჩა №1 ტელ: (+995 32) 239-00-12; E-mail: mail@idm.ge ; Web: www.idm.ge					

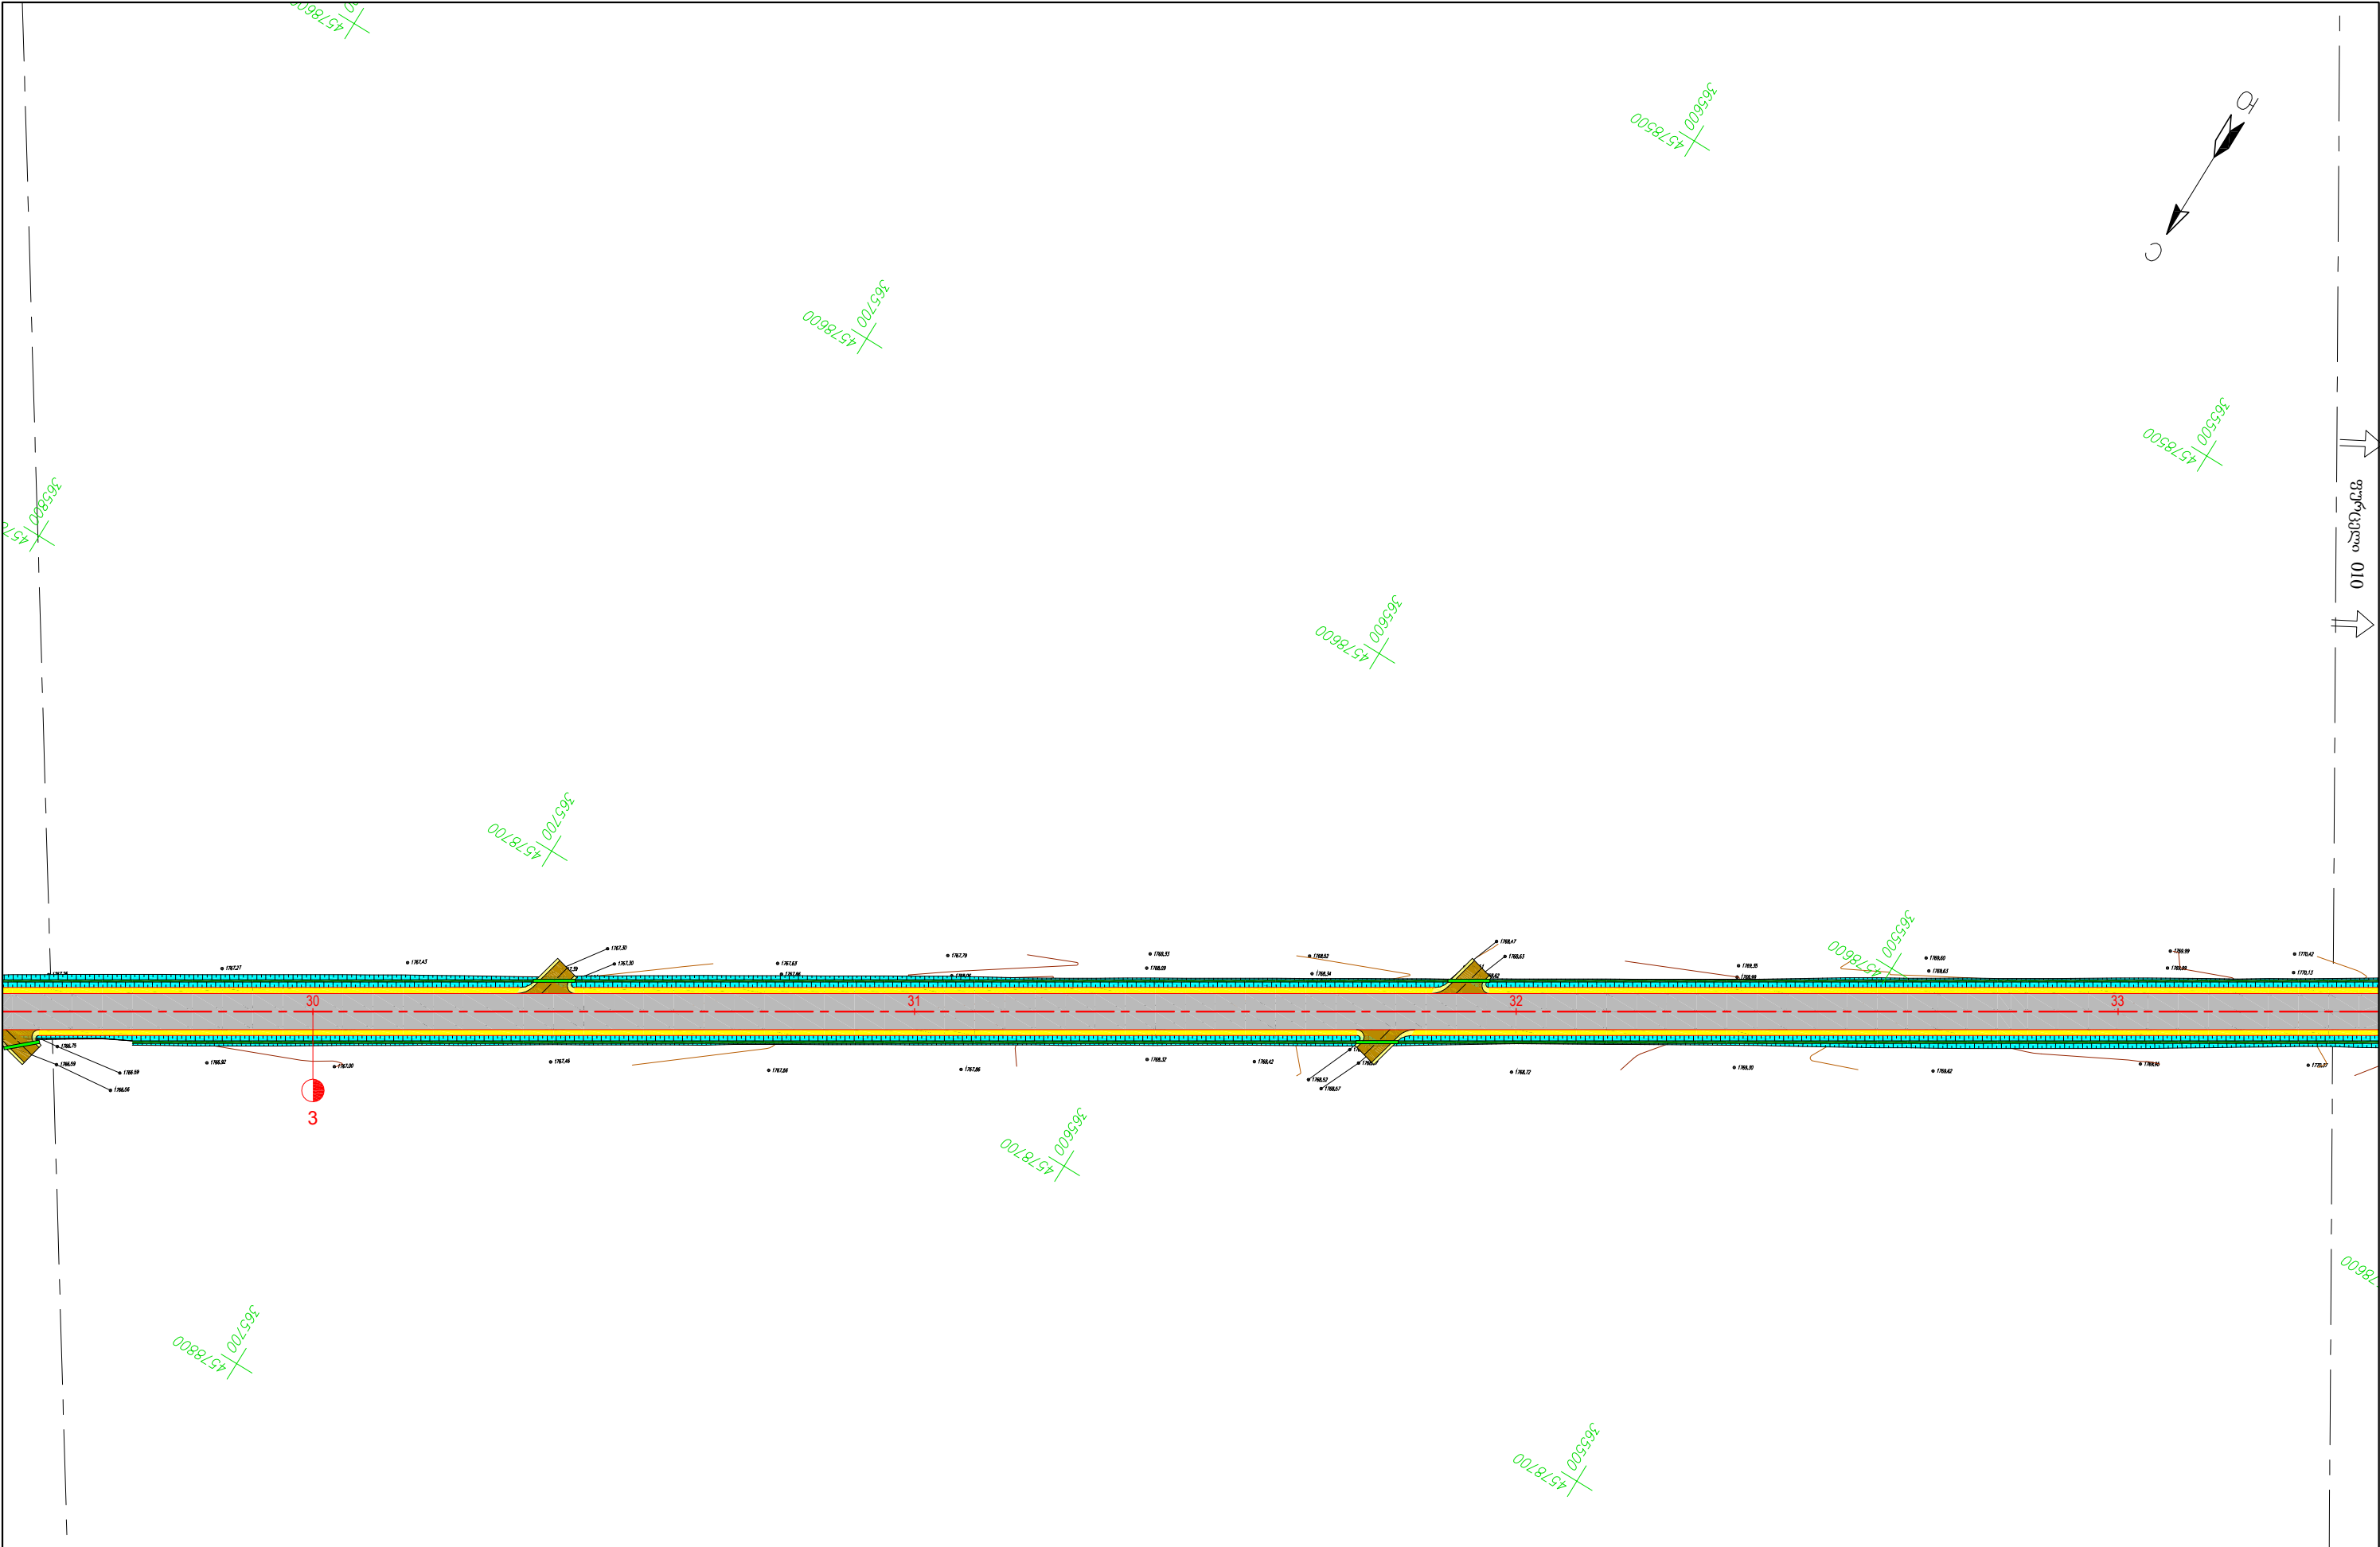


	დაგეგვითი: ახალქალაქის მუნიციპალიტეტი		პროექტი № 104 (NAT180012800):		ოპიკატი:		ნახაზის დასახელება:	
	მისამართი: ქ. ახალქალაქი, 0700, ჩარენცის ქუჩა №11 ტელ: +995 362 223 292; E-mail: contact@akhalkalaki.ge		ახალქალაქის მუნიციპალიტეტის მიერ, 2019 წელს განსახორციელებელი ადგილობრივი მნიშვნელობის საავტომობილო გზების, ნაპირდაცვაში ან / და ნაპირსამაგრი ნაგებობების, სასიღე გადასასვლელების სამშენებლო-სარეაბილიტაციო სამუშაოებისათვის, ასევე სტიმული და სხვა ფორსმაჟორული მოვლენების შედეგად დაზიანებული ინფრასტრუქტურის აღდგენისთვის საჭირო საპროექტო-სახარჯთაღრიცხვო დოკუმენტაციის შედგენის მომსახურება 2018-2019 წლების განმავლობაში.		გაჩიანი - ოპიკის საავტომობილო გზის კმ0 ÷ კმ5 მოწოდებით		გზის გეგმა	
	პროსულტანტი: შ.პ.ს. აიდიმში		დააპროექტა:		დასაზა:		ნახაზის №:	მასშტაბი: 1 : 1000
		მისამართი: ქ. თბილისი, 0177, შ. ნუცუბიძის ქუჩა №1 ტელ: (+995 32) 239-00-12; E-mail: mail@idm.ge . Web: www.idm.ge		დ. სინგაბაშვილი		ბ. თეთვაძე	AKK-2019.VOLR-003 / 009	
				შეამოწმა:		თარიღი:	ნახაზის ორიგინალური ზომა:	
				ნ. გეგაძე		14.03.2019	A3 (420x297)	

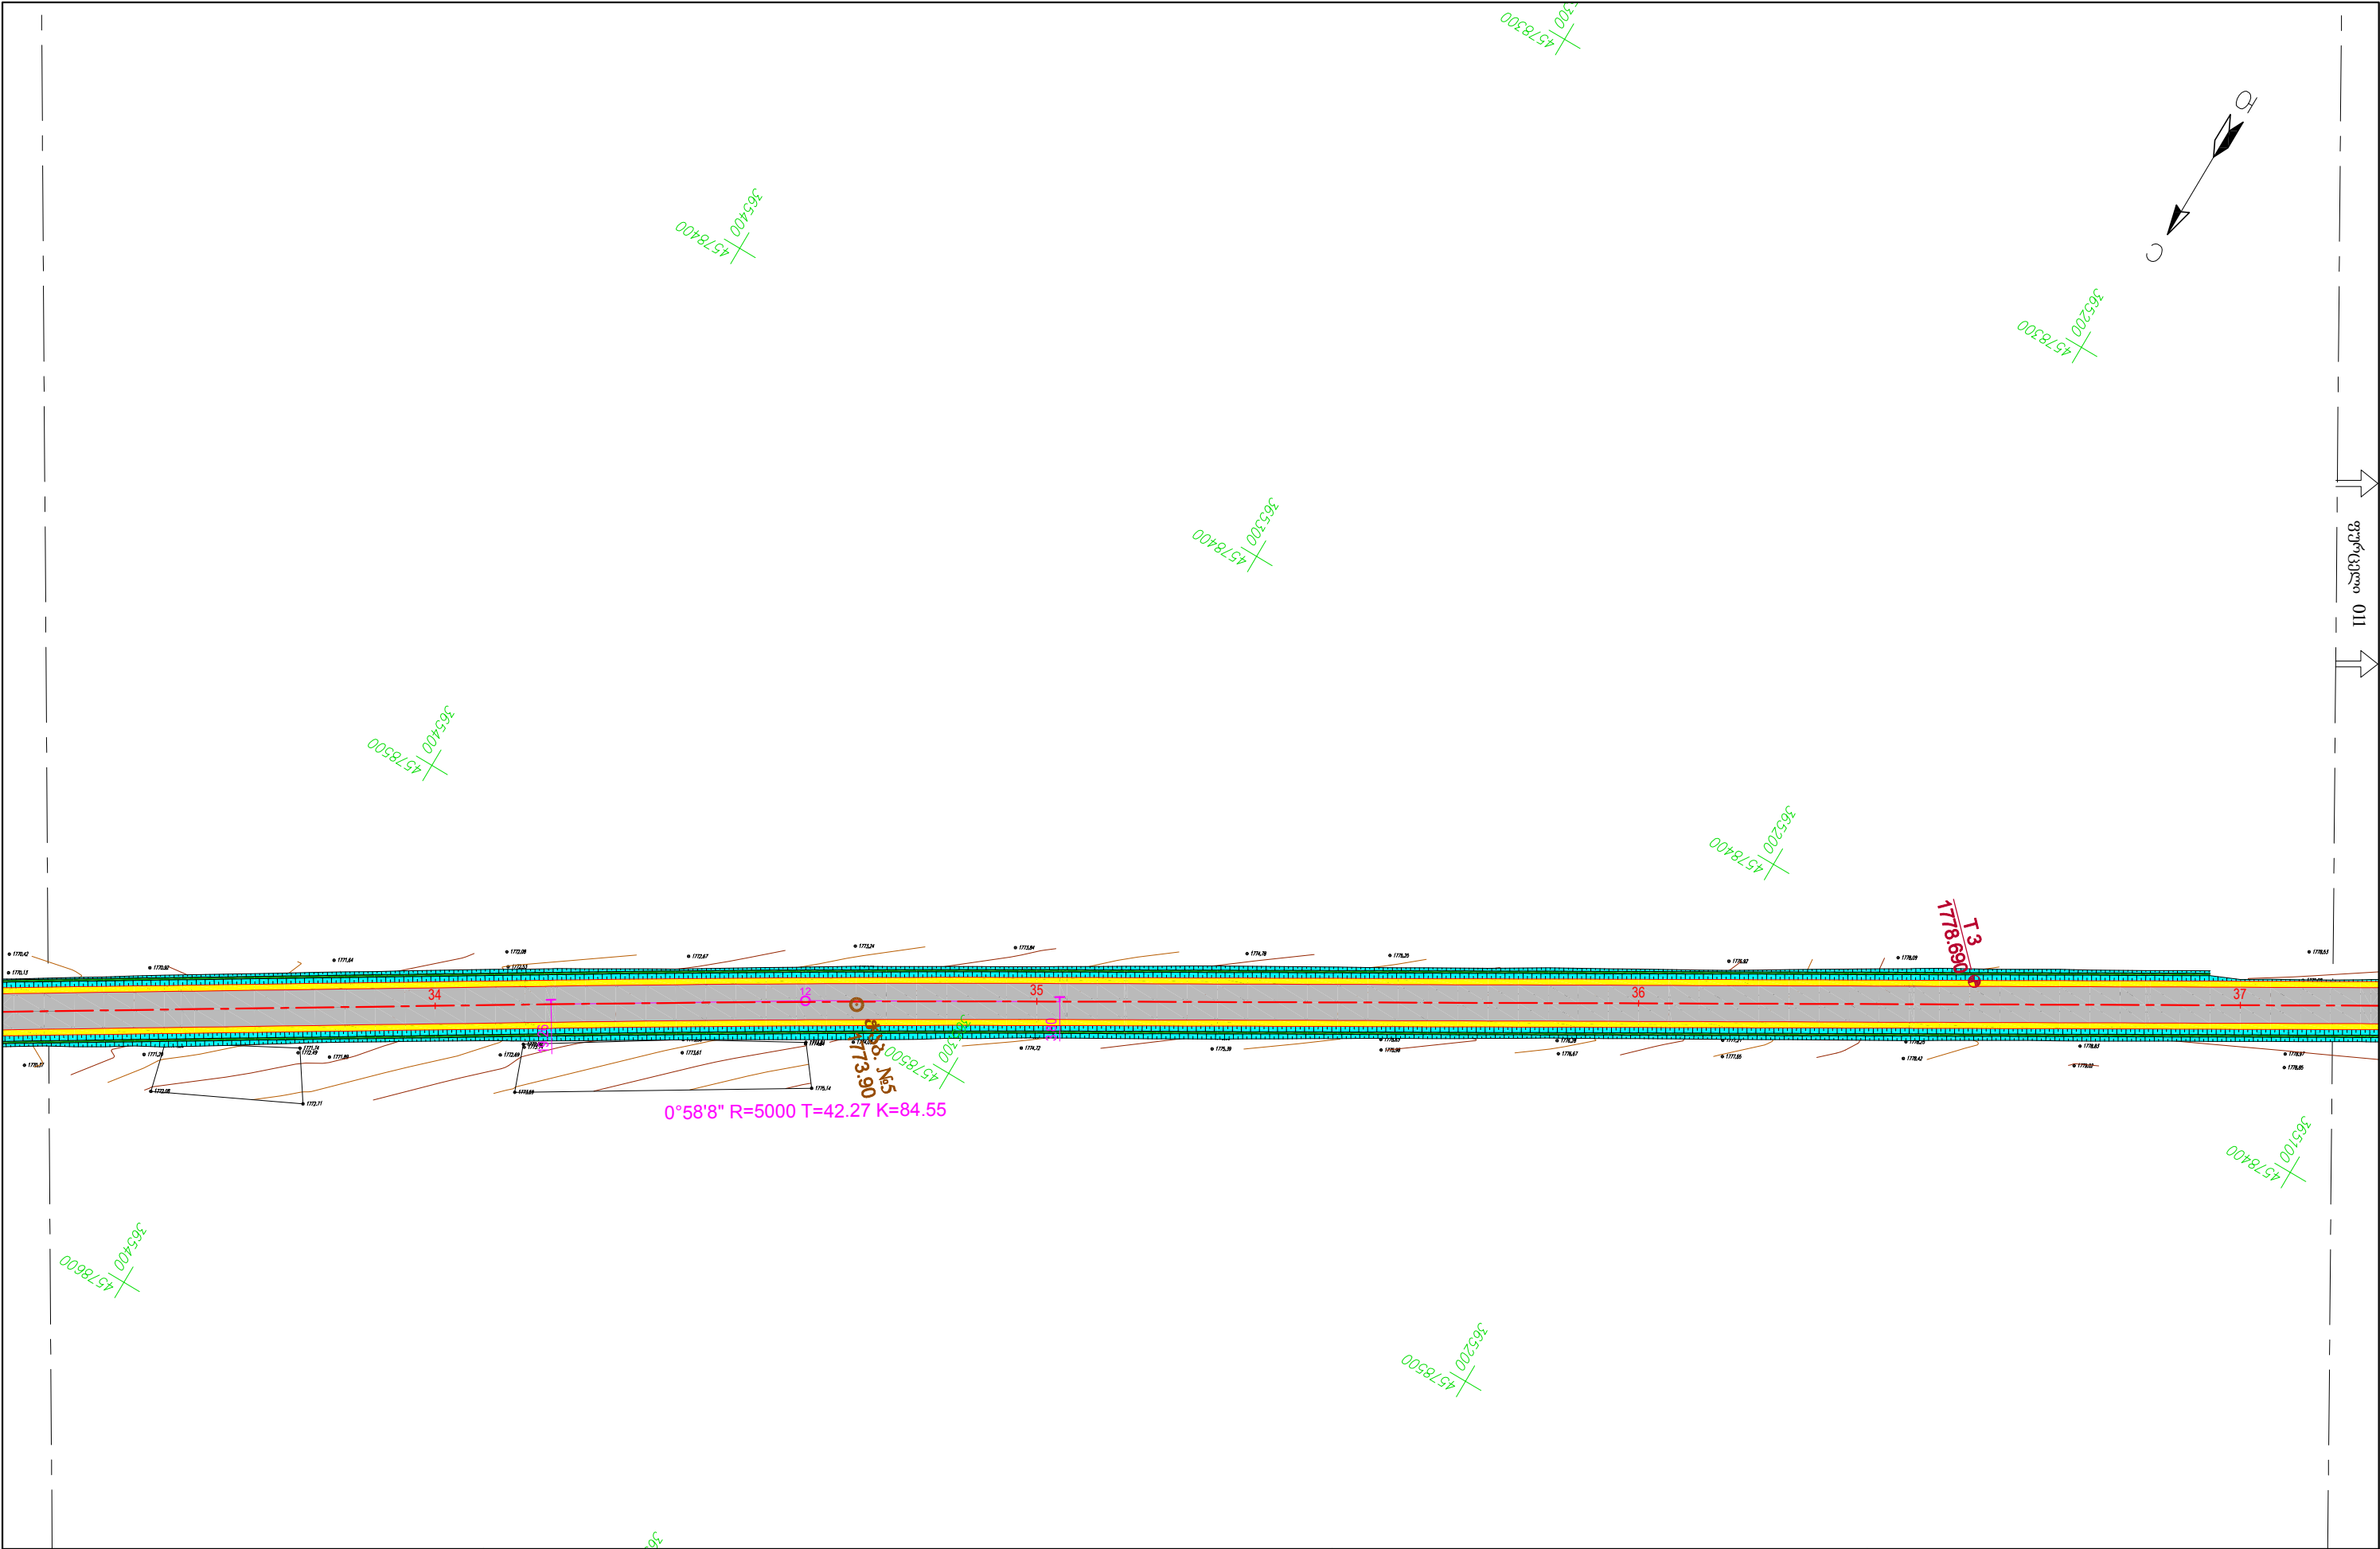


	დაკვეთი: ახალქალაქის მუნიციპალიტეტი		კონტრაქტი № 104 (NAT180012800):		ოპიკატი:		ნახაზის დასახელება:	
	მისამართი: ქ. ახალქალაქი, 0700, ნარეცის ქუჩა №11 ტელ: +995 362 223 292; E-mail: contact@akhalkalaki.ge		ახალქალაქის მუნიციპალიტეტის მიერ, 2019 წელს განსახორციელებელი ადგილობრივი მნიშვნელობის საავტომობილო გზების, ნაპირდაცვაში ან / და ნაპირსამაგრი ნაგებობების, სახიდე გადასასვლელების სამშენებლო-სარეაბილიტაციო სამუშაოებისათვის, ასევე სტიმული და სხვა ფორსმაჟორული მოვლენების შედეგად დაზიანებული ინფრასტრუქტურის აღდგენისთვის საჭირო საპროექტო-სასარგებლოდონიშნო დოკუმენტაციის შედგენის მომსახურება 2018-2019 წლების განმავლობაში.		გაჩიანი - ოპიკის საავტომობილო გზის კმ0 ÷ კმ5 მოწოდებით		ზღვის ზედაპირი	
	პროექტანტი: შ.პ.ს. აიდიმეი		დაამუშავა: ლ. სინგაბაშვილი		დასაზა: ბ. თეთვაძე		ნახაზის №:	
მისამართი: ქ. თბილისი, 0177, შ. ნუცუბიძის ქუჩა №1 ტელ: (+995 32) 239-00-12; E-mail: mail@idm.ge . Web: www.idm.ge		შეამოწმა: ნ. გეგაძე		თარიღი: 14.03.2019		AKK-2019.VOLR-003 / 010		მასშტაბი: 1 : 1000
						ნახაზის ორიგინალური ზომა: A3 (420x297)		

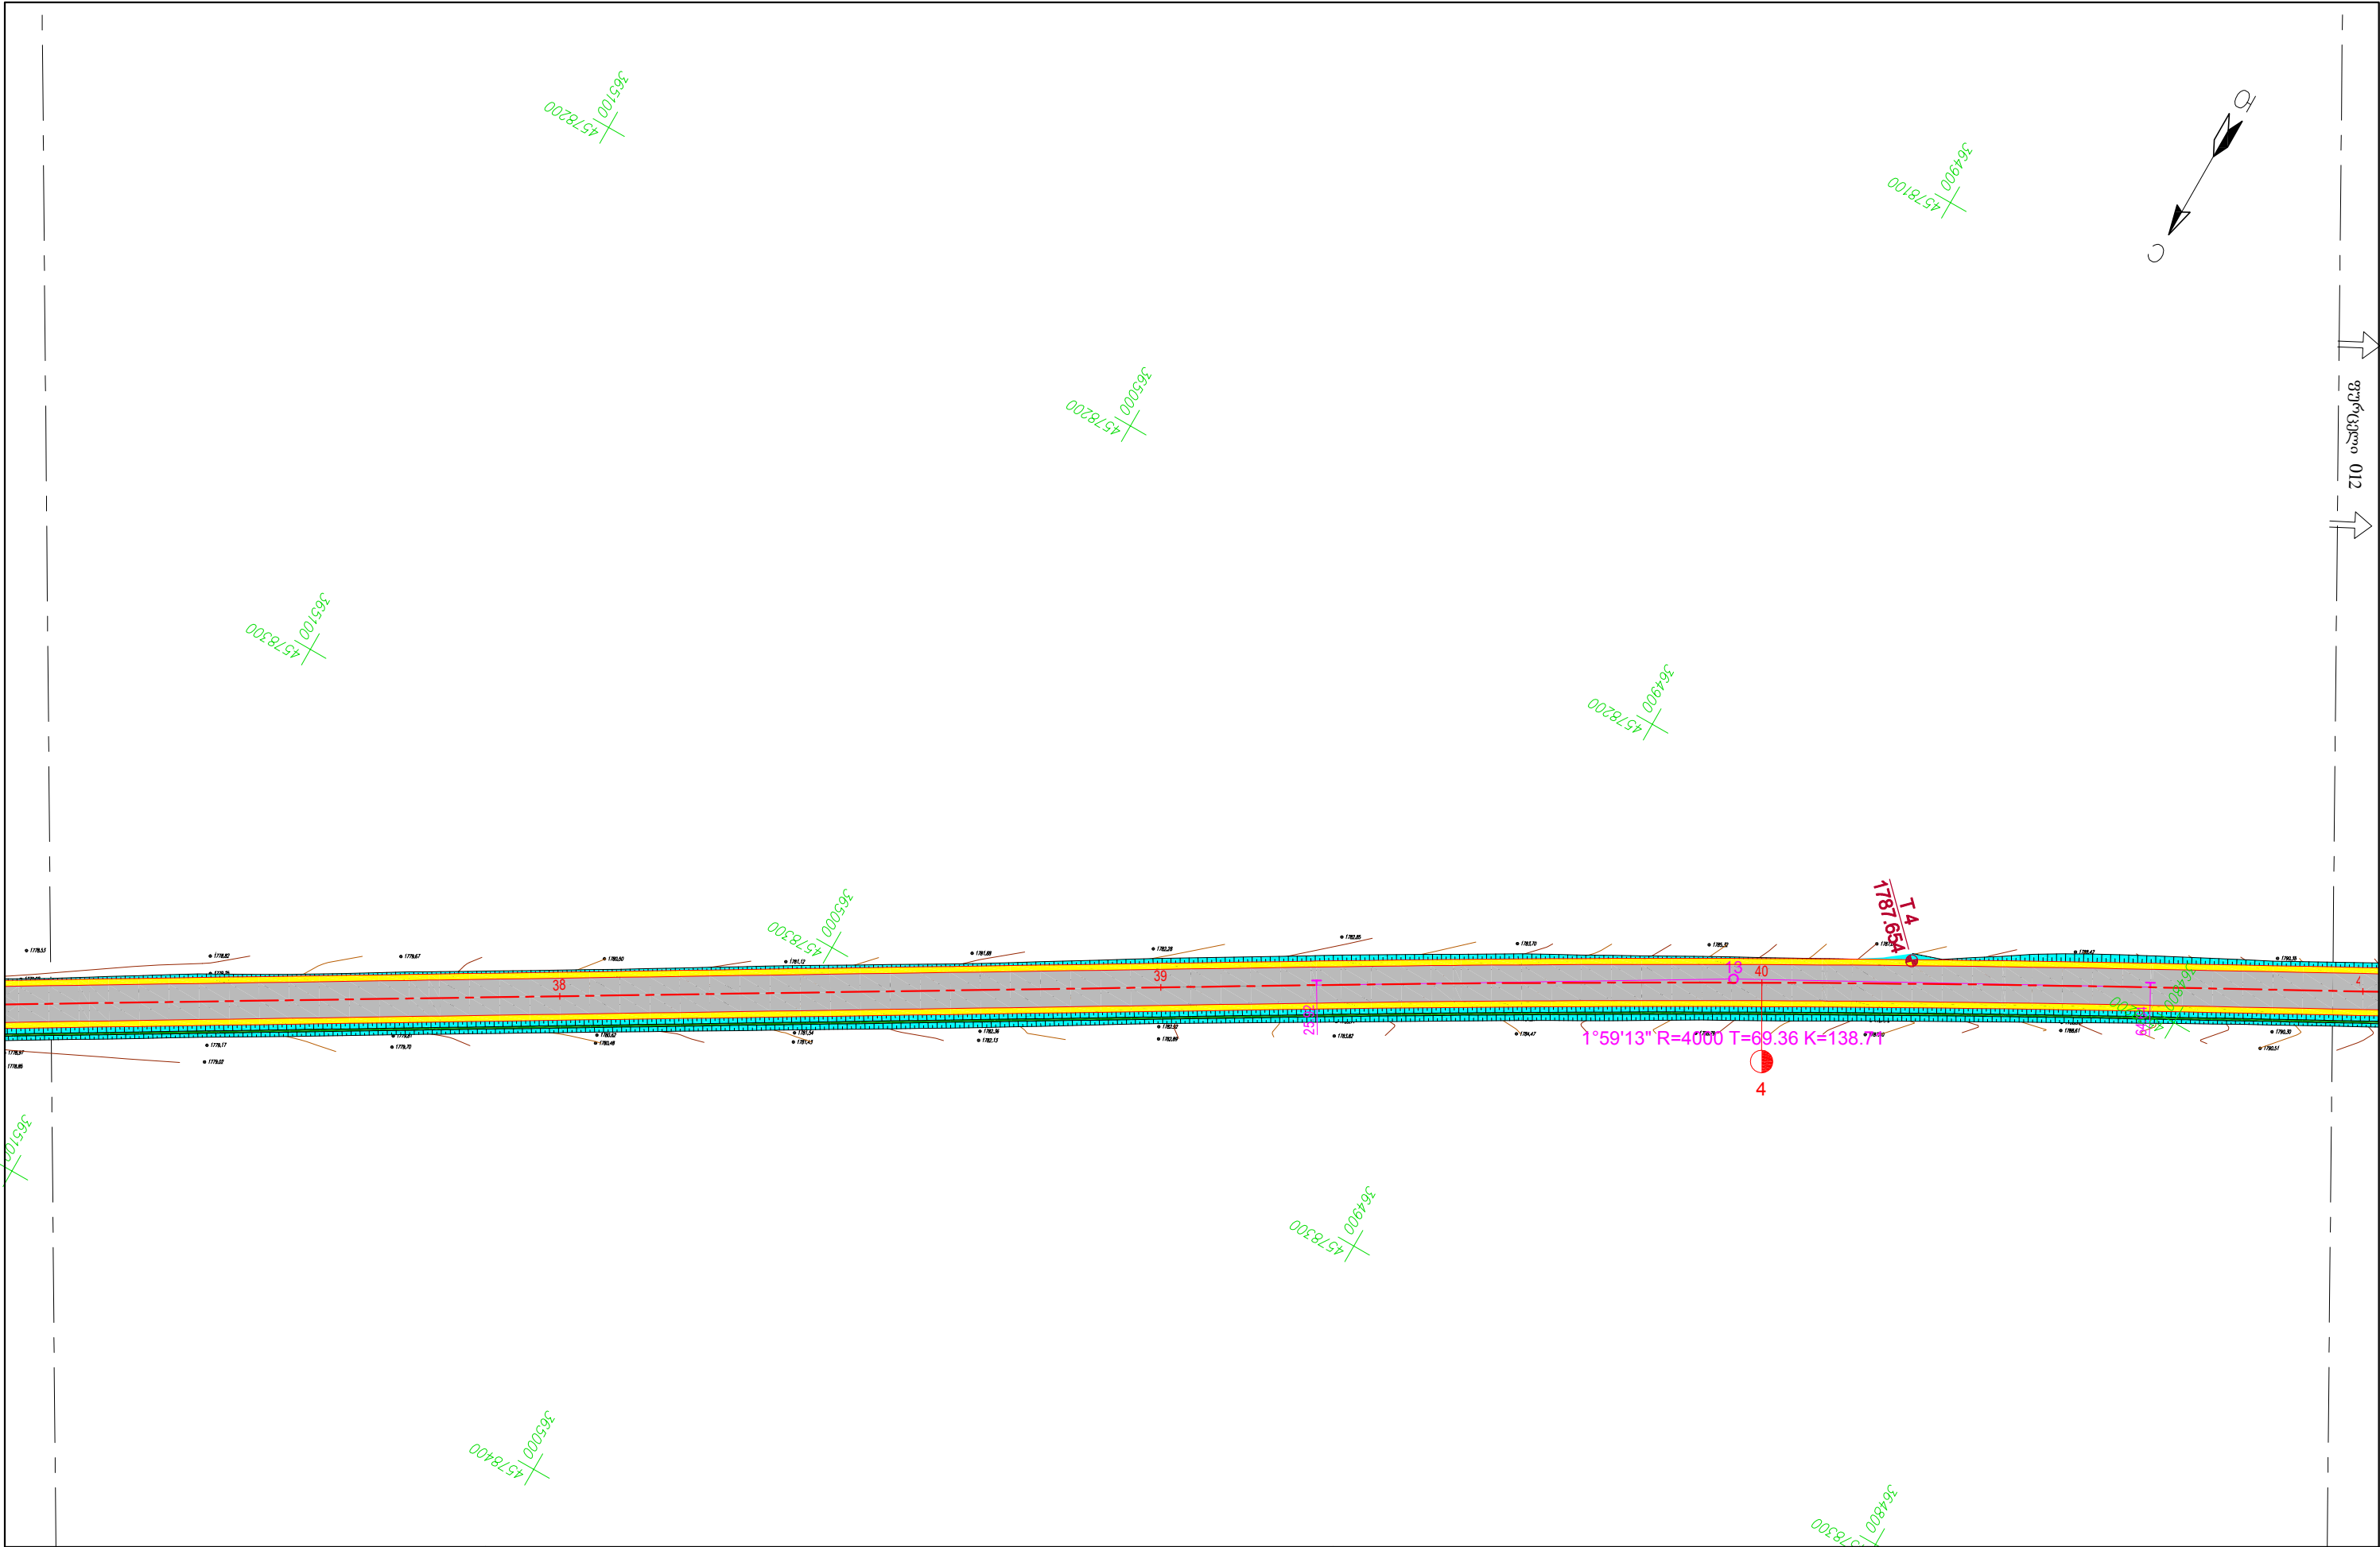


	ღამკვეთი: ახალქალაქის მუნიციპალიტეტი		კონტრაქტი № 104 (NAT180012800): ახალქალაქის მუნიციპალიტეტის მიერ, 2019 წელს განსახორციელდება აღმშენებრივი მნიშვნელობის საავტომობილო გზების, ნაპირდამცავი ან / და ნაპირსამაგრი ნაგებობების, სასიღმე გადასასვლელების სამშენებლო-სარეაბილიტაციო სამუშაოებისათვის, ასევე სტიქიური და სხვა ფორსმაჟორული მოვლენების შედეგად დაზიანებული ინფრასტრუქტურის აღდგენისთვის საჭირო საპროექტო-სახარჯთაღრიცხვო დოკუმენტაციის შედგენის მომსახურება 2018-2019 წლების განმავლობაში.		ობიექტი: გაჩიანი - ოპანის საავტომობილო გზის კმ0 ÷ კმ5 მონაკვეთი		ნახაზის დასახელება: გზის გეგმა	
	მისამართი: ქ. ახალქალაქი, 0700, ჩარნცის ქუჩა №11 ტელ: +995 362 223 292; E-mail: contact@akhalkalaki.ge				დააპროექტა: დ. სინჩაბაშვილი 	დასაზა: ბ. თეთვაძე 	ნახაზის №: AKK-2019.VOLR-003 / 011	მასშტაბი: 1 : 1000
	პონსულტანტი: შ.პ.ს. აიდიმეი მისამართი: ქ. თბილისი, 0177, შ. ნუცუბიძის ქუჩა №1 ტელ: (+995 32) 239-00-12; E-mail: mail@idm.ge . Web: www.idm.ge				შეამოვნა: ნ. გეწაძე 	თარიღი: 14.03.2019	ნახაზის ორიგინალური ზომა: A3 (420x297)	

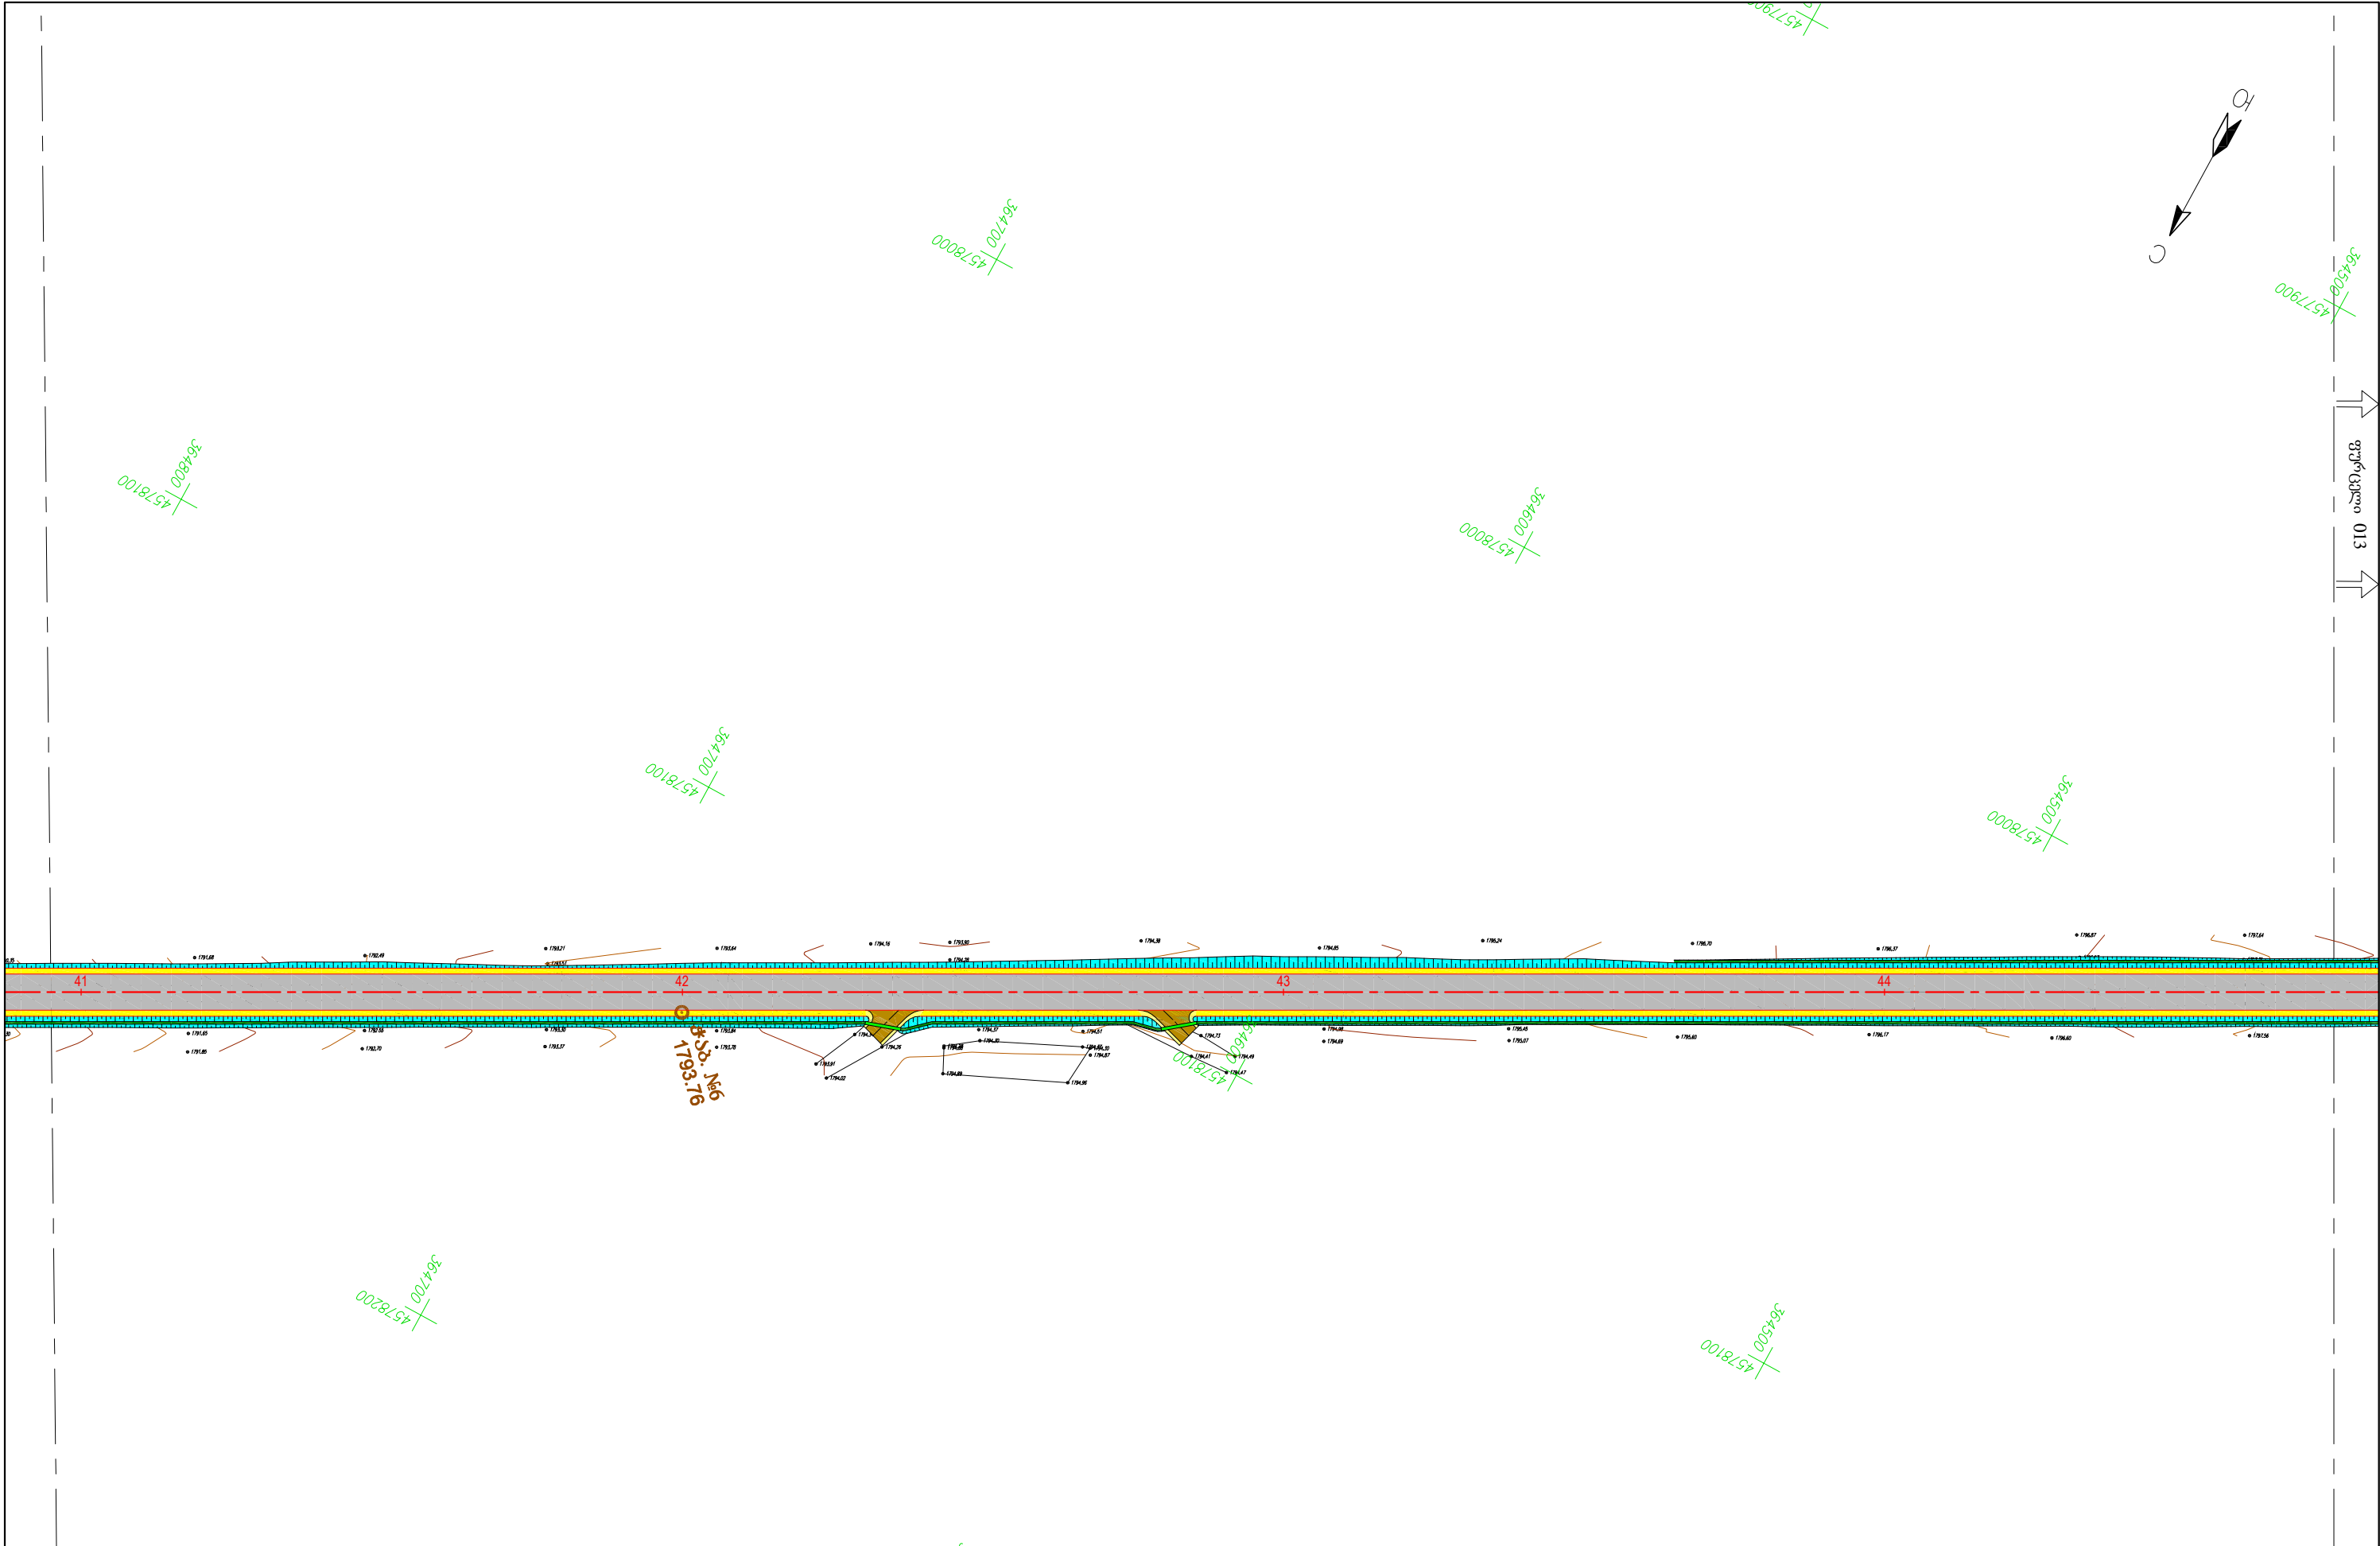

 დაგეგმეთ: ახალქალაქის მუნიციპალიტეტი მისამართი: ქ. ახალქალაქი, 0700, ჩარენცის ქუჩა №11 ტელ: +995 362 223 292; E-mail: contact@akhalkalaki.ge	პროექტი № 104 (NAT180012800): ახალქალაქის მუნიციპალიტეტის მიერ, 2019 წელს განსახორციელებელი ადგილობრივი მნიშვნელობის საავტომობილო გზების, ნაპირდაცვაში ან / და ნაპირსამაგრი ნაგებობების, სასიღო გადასასვლელების სამშენებლო-სარეაბილიტაციო სამუშაოებისათვის, ასევე სტიქიური და სხვა ფორსმაჟორული მოვლენების შედეგად დაზიანებული ინფრასტრუქტურის აღდგენისთვის საჭირო საპროექტო-სასარგებლოდონო დოკუმენტაციის შედგენის მომსახურება 2018-2019 წლების განმავლობაში.	ობიექტი: გაჩიანი - ოპაის საავტომობილო გზის კმ 0 ÷ კმ5 მოწოდებით		ნახაზის დასახელება: გზის გეგმა	
		დააპროექტა: დ. სინგაბაშვილი 	დასაზა: ბ. თეთრკაძე 	ნახაზის №: AKK-2019.VOLR-003 / 012	მასშტაბი: 1 : 1000
		შეამოწმა: ნ. გეგაძე 	თარიღი: 14.03.2019	ნახაზის ორიგინალური ზომა: A3 (420x297)	

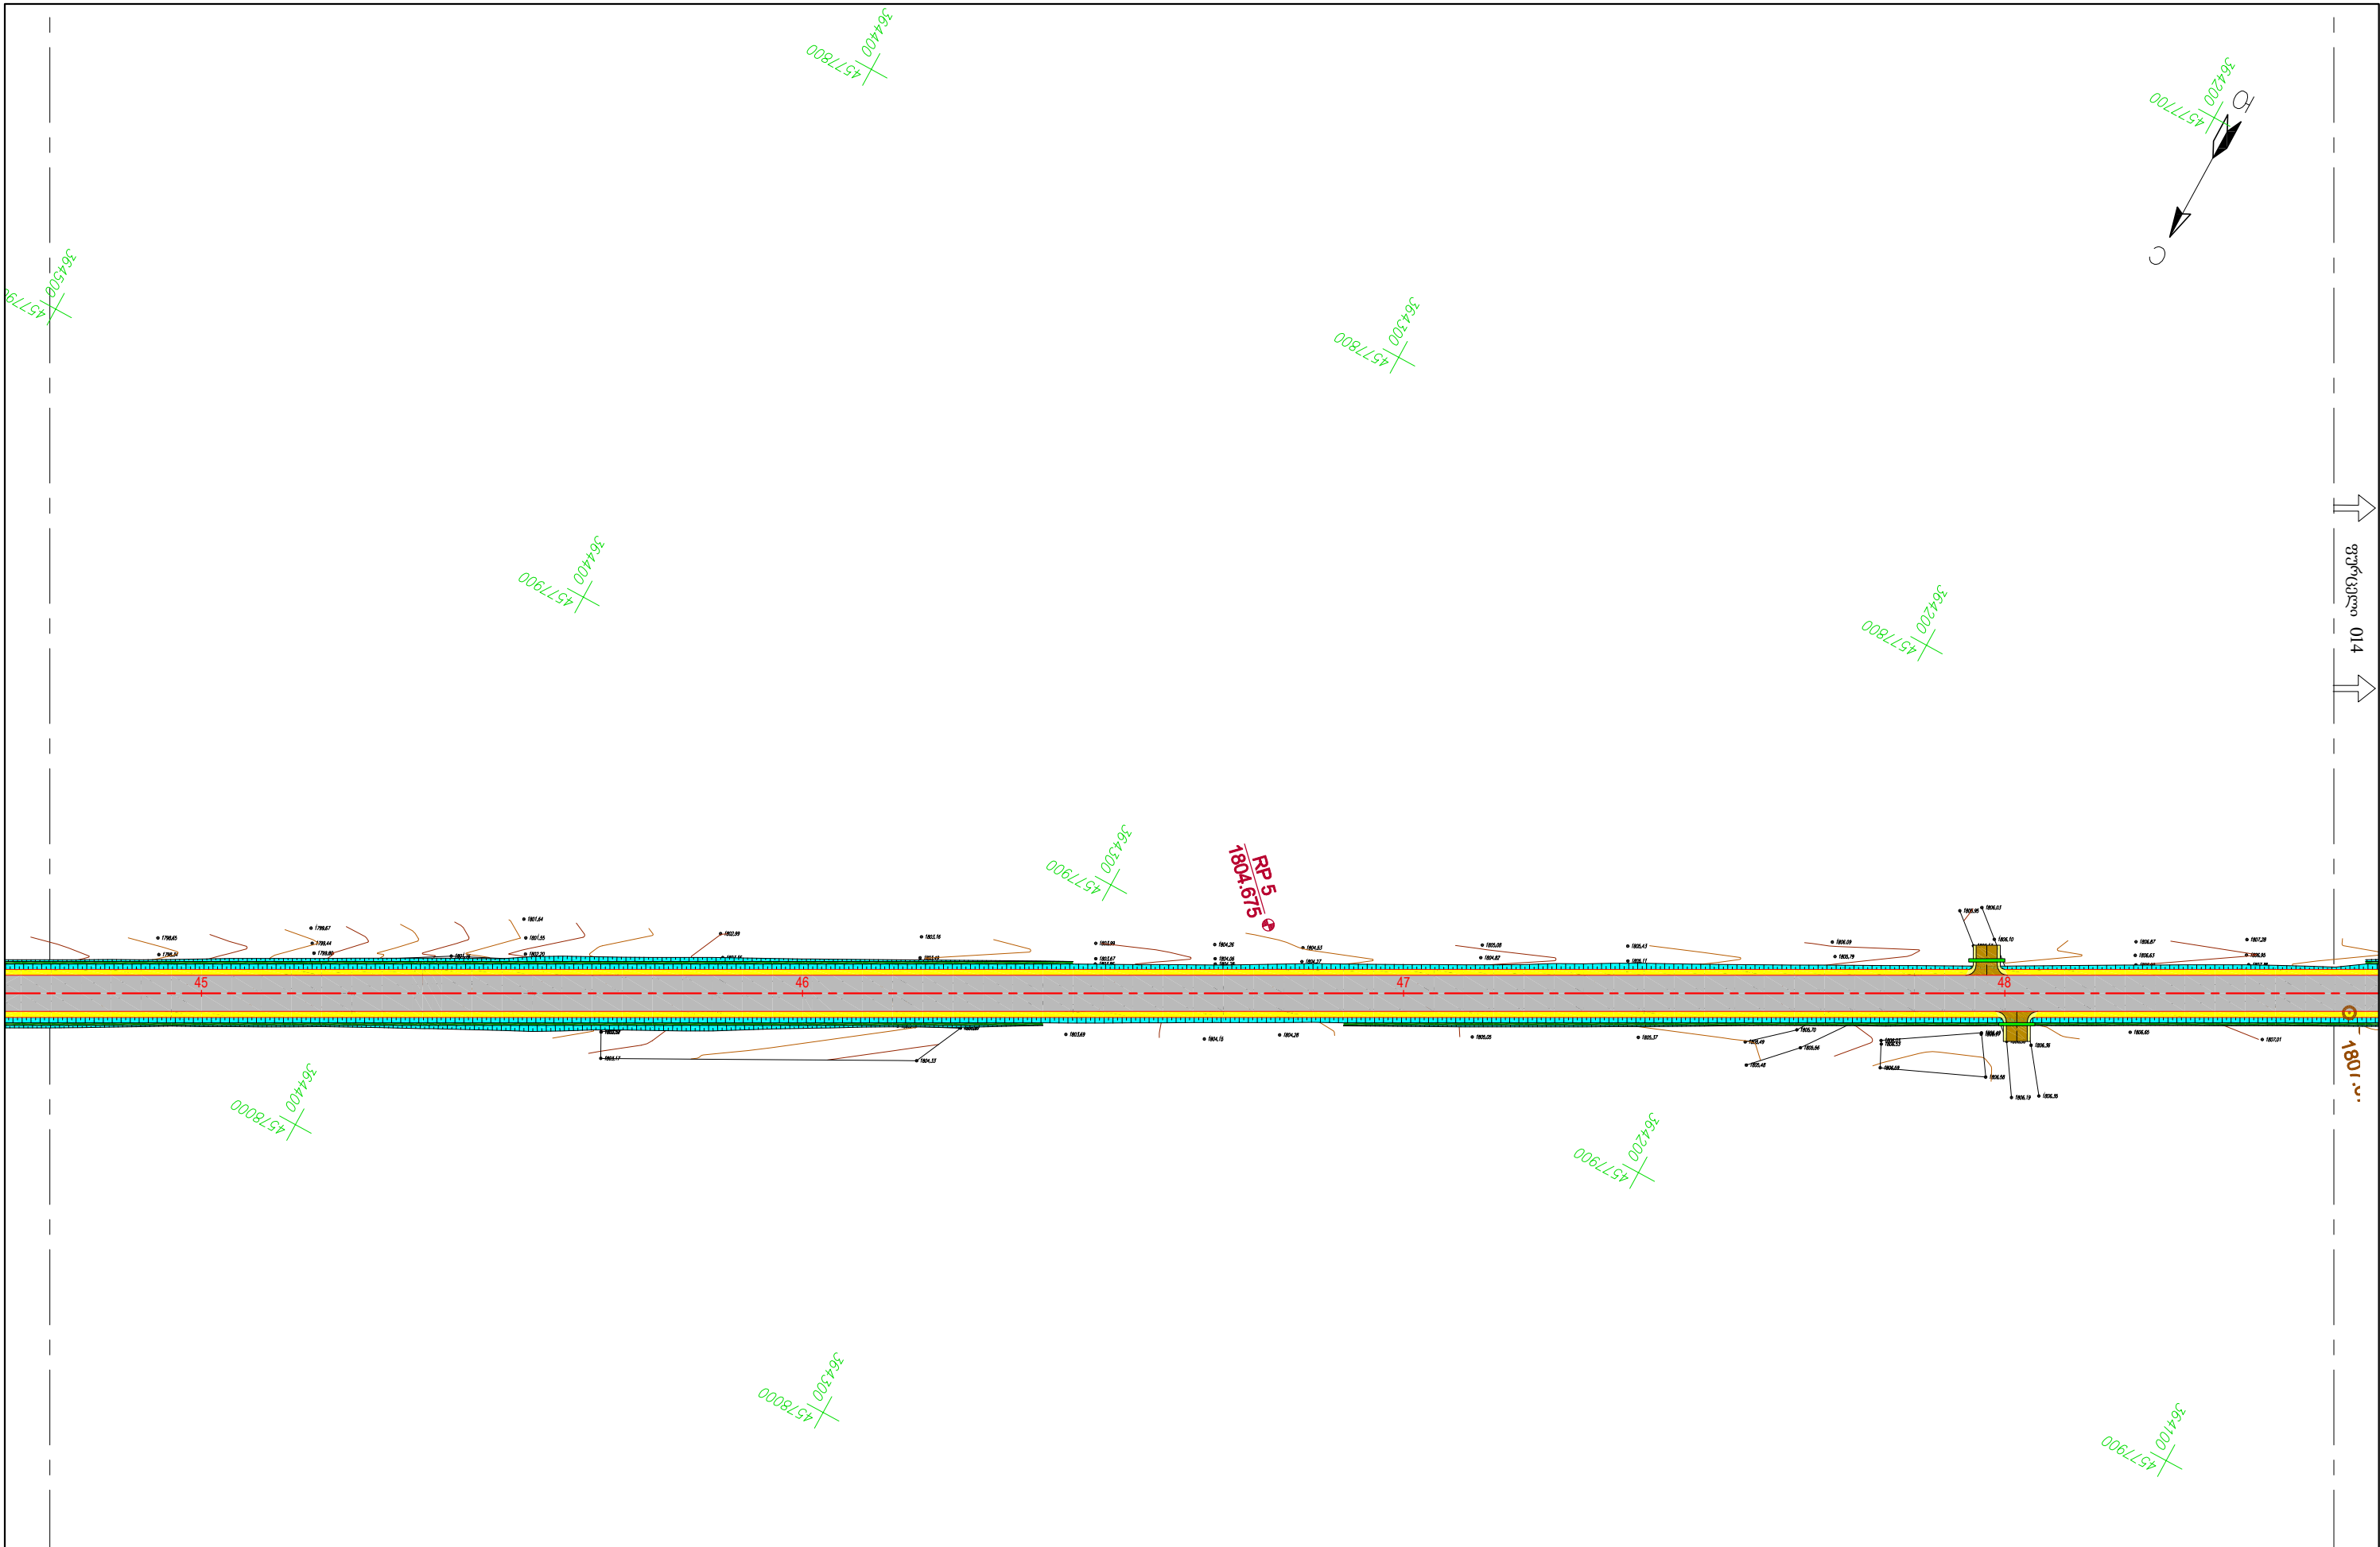

	დაამუშავა: ახალქალაქის მუნიციპალიტეტი მისამართი: ქ. ახალქალაქი, 0700, ჩარენცის ქუჩა №11 ტელ: +995 362 223 292; E-mail: contact@akhalkalaki.ge პროექტანტი: შ.პ.ს. აიდიმეი მისამართი: ქ. თბილისი, 0177, შ. ნუცუბიძის ქუჩა №1 ტელ: (+995 32) 239-00-12; E-mail: mail@idm.ge. Web: www.idm.ge	კონტრაქტი № 104 (NAT180012800): ახალქალაქის მუნიციპალიტეტის მიერ, 2019 წელს განსახორციელებელი აღდგენითი მუშაობების საავტომობილო გზების, ნაპირდაცვაში ან / და ნაპირსამაგრი ნაგებობების, სახილველ გადასასვლელების სამშენებლო-სარეაბილიტაციო სამუშაოებისათვის, ასევე სტიმული და სხვა ფორსმაჟორული მოვლენების შედეგად დაზიანებული ინფრასტრუქტურის აღდგენისთვის საჭირო საპროექტო-სასარგებლოდონიშნო დოკუმენტაციის შედგენის მომსახურება 2018-2019 წლების განმავლობაში.	ობიექტი: გაჩიანი - ოპაის საავტომობილო გზის კმ 0 ÷ კმ5 მოწოდებით		ნახაზის დასახელება: გზის გზა	
			დაამუშავა: დ. სინგაბაშვილი	დასაზა: ბ. თეთვაძე	ნახაზის №: AKK-2019.VOLR-003 / 013	მასშტაბი: 1 : 1000
			შეამოწმა: ნ. გეგაძე	თარიღი: 14.03.2019	ნახაზის ორიგინალური ზომა: A3 (420x297)	

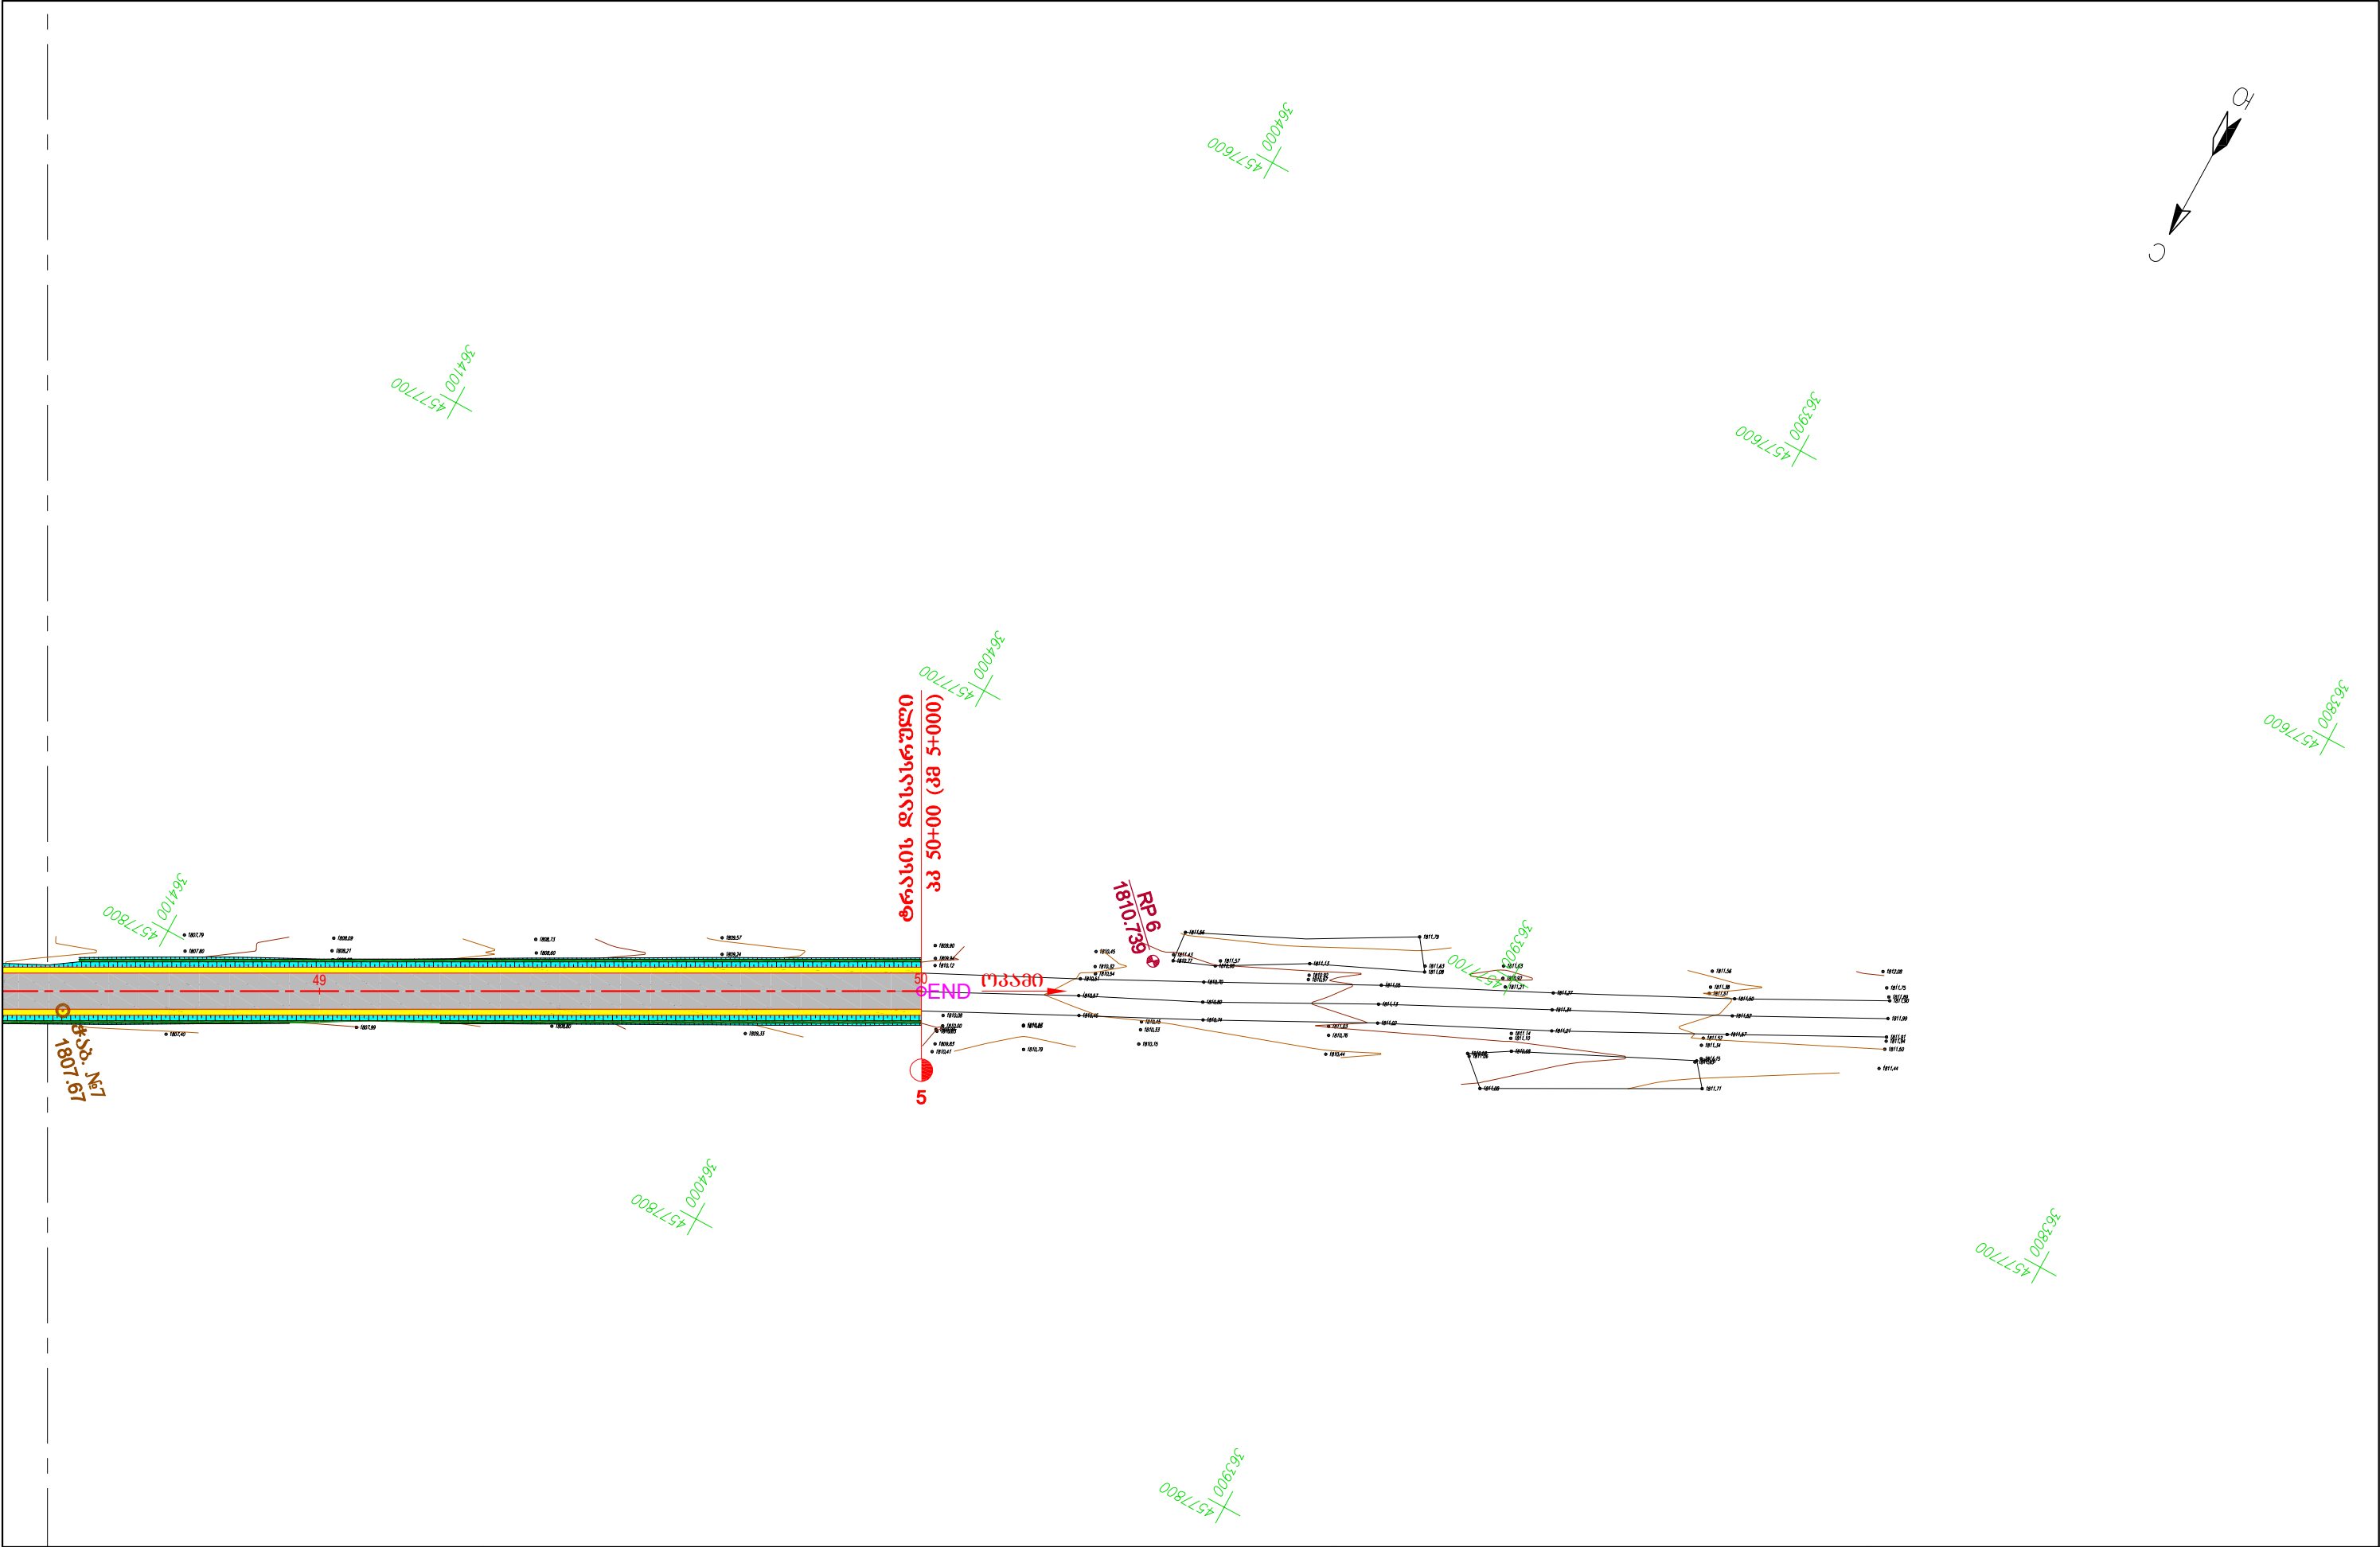

	დამკვეთი: ახალქალაქის მუნიციპალიტეტი	კონტრაქტი № 104 (NAT180012800): ახალქალაქის მუნიციპალიტეტის მიერ, 2019 წელს განსახორციელებელი ადგილობრივი მნიშვნელობის საავტომობილო გზების, ნაპირდაცვაში ან / და ნაპირსამაგრი ნაგებობების, სახილველ გადასასვლელების სამშენებლო-სარეაბილიტაციო სამუშაოებისათვის, ასევე სტიქიური და სხვა ფორსმაჟორული მოვლენების შედეგად დაზიანებული ინფრასტრუქტურის აღდგენისთვის საჭირო საპროექტო-სასარგებლოდონიშნო დოკუმენტაციის შედგენის მომსახურება 2018-2019 წლების განმავლობაში.	ობიექტი: გაჩიანი - ოკაშის საავტომობილო გზის კმ0 ÷ კმ5 მოწავეში		ნახაზის დასახელება: გზის გზამკ	
	მისამართი: ქ. ახალქალაქი, 0700, ჩარენცის ქუჩა №11 ტელ: +995 362 223 292; E-mail: contact@akhalkalaki.ge		დააპროექტა: დ. სინგაბაშვილი 	დასაზა: ბ. თეთიშაძე 	ნახაზის №: AKK-2019.VOLR-003 / 014	მასშტაბი: 1 : 1000
	კონსულტანტი: შ.პ.ს. აიდიმეი მისამართი: ქ. თბილისი, 0177, შ. ნუცუბიძის ქუჩა №1 ტელ: (+995 32) 239-00-12; E-mail: mail@idm.ge Web: www.idm.ge		შეამოწმა: გ. გეგაძე 	თარიღი: 14.03.2019	ნახაზის ორიგინალური ზომა: A3 (420x297)	