



საგზაო სამოსის კონსტრუქცია

1 : 50

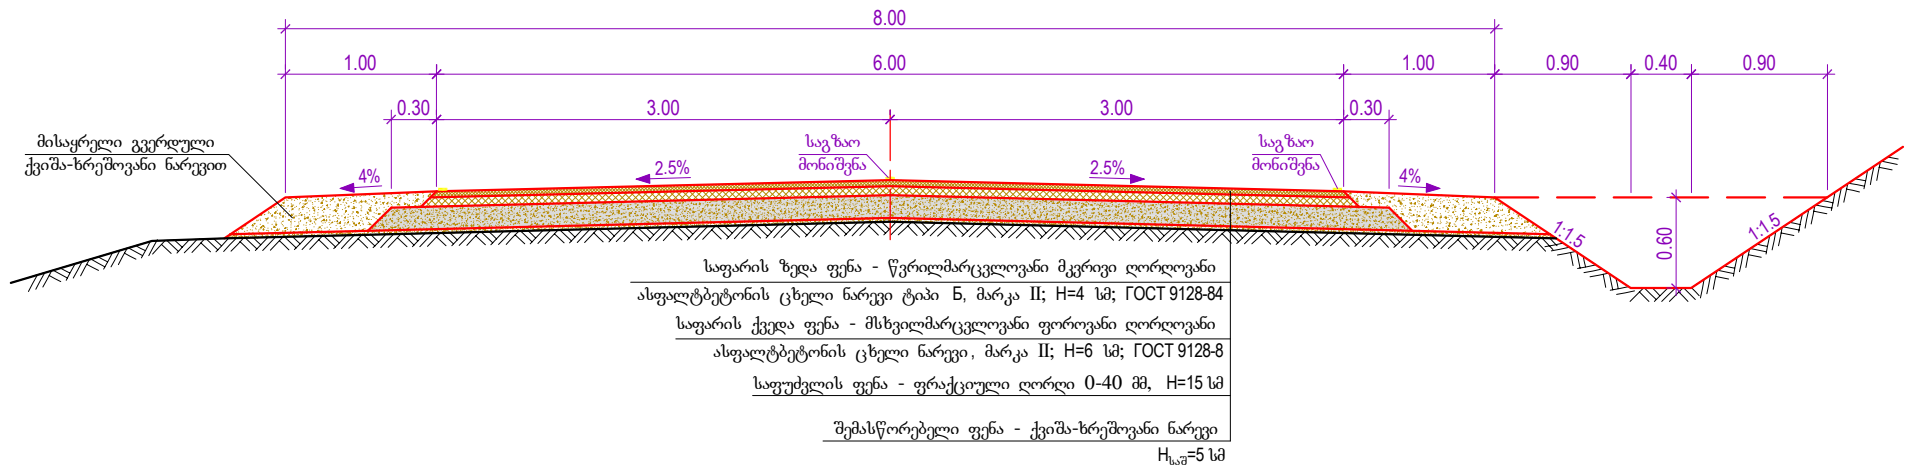

რ/ბ კიუვეტის კონსტრუქცია

1 : 50

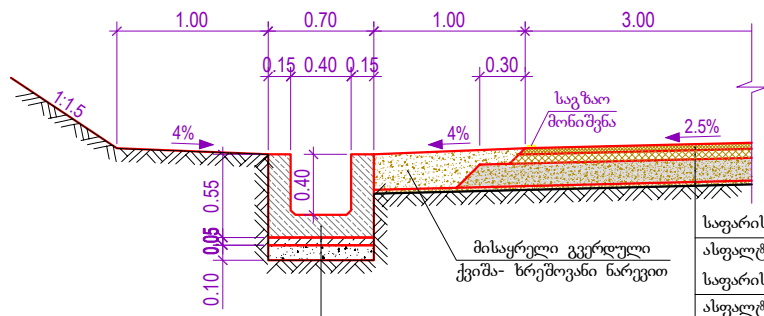


რ/ბ მარტკუთხა კიუვეტი
40x40 სმ, H=15 სმ
მჭლე ბეტონი, H=5 სმ
ხრეშის ბალიში, H=10 სმ

საფარის ზედა ფენა - წერილმარცვლოვანი მკვრივი ღორღოვანი
ასფალტბეტონის ცხელი ნარევი ტიპი E, მარკა II; H=4 სმ; GOCT 9128-84
საფარის ქვედა ფენა - მსხვილმარცვლოვანი ფოროვანი ღორღოვანი
ასფალტბეტონის ცხელი ნარევი, მარკა II; H=6 სმ; GOCT 9128-8
საფუძვლის ფენა - ფრაქციული ღორღი 0-40 მმ, H=15 სმ
შუბისფორმირებული ფენა - ქვიშა-ხრეშოვანი ნარევი
H_{საშ}=5 სმ

რ/ბ ღარისა და ტროტუარის კონსტრუქცია

1 : 50

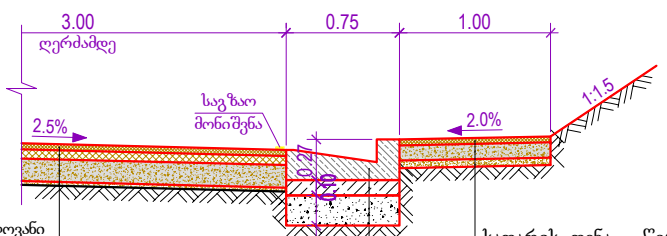

საფარის ზედა ფენა - წერილმარცვლოვანი მკვრივი ღორღოვანი
ასფალტბეტონის ცხელი ნარევი ტიპი E, მარკა II; H=4 სმ; GOCT 9128-84
საფარის ქვედა ფენა - მსხვილმარცვლოვანი ფოროვანი ღორღოვანი
ასფალტბეტონის ცხელი ნარევი, მარკა II; H=6 სმ; GOCT 9128-8
საფუძვლის ფენა - ფრაქციული ღორღი 0-40 მმ, H=15 სმ
შუბისფორმირებული ფენა - ქვიშა-ხრეშოვანი ნარევი
H_{საშ}=5 სმ

რ/ბ კომბინირებული ღარი
75x27(h) სმ
მჭლე ბეტონი, H=10 სმ
ხრეშის ბალიში, H=20 სმ

საფარის ფენა - წერილმარცვლოვანი მკვრივი ღორღოვანი
ასფალტბეტონის ცხელი ნარევი ტიპი E, მარკა II; H=4 სმ; GOCT 9128-84
საფუძვლის ფენა - ფრაქციული ღორღი 0-40 მმ, H=10 სმ
შუბისფორმირებული ფენა - ქვიშა-ხრეშოვანი ნარევი
H=5 სმ

შენიშვნა:
* - მიერთებისა და ეზოში შესასვლელის ფარგლებში რკინაბეტონის
კომბინირებული ღარების (ბორდიურიანი) ნაცვლად ეწყობა რკინაბეტონის
გამლილი კვეთის ღარები (უბორდიურო) საერთო სიგრძით 54.0 მეტრი

 დამკვეთი: ახალქალაქის მუნიციპალიტეტი მისამართი: ქ. ახალქალაქი, 0700, ნარევის ქუჩა №11 ტელ: +995 362 223 292; E-mail: contact@akhalkalaki.ge	კონტრაქტი № 104 (NAT180012800): ახალქალაქის მუნიციპალიტეტის მიერ, 2019 წელს განსახორციელებელი ადგილობრივი მნიშვნელობის საავტომობილო გზების, ნაპირდაცვაში ან / და ნაპირსამაგრი ნაგებობების, სახიფათო გადასასვლელების სამშენებლო-სარეაბილიტაციო სამუშაოებისათვის, ასევე სტიმული და სხვა ფორსმაჟორული მოქმედების შედეგად დაზიანებული ინფრასტრუქტურის აღდგენისთვის საჭირო საპროექტო-სახარჯთაღრიცხვო დოკუმენტაციის შედგენის მომსახურება 2018-2019 წლების განმავლობაში.	ოპიკმტი: მარინა ივანის საავტომობილო გზის კმ0 ÷ კმ5 მოწოდებით დააპროექტა: დ. სინგაბაშვილი შეამოწმა: გ. გეგაძე	ნახაზის დასახელება: საგზაო სამოსის კონსტრუქცია ნახაზის №: AKK-2019.VOLR-006 ნახაზის ორიგინალური ზომა: A3 (420x297)
პროექტანტი: შ.პ.ს. აიდიმში მისამართი: ქ. თბილისი, 0177, შ. ნუცუბიძის ქუჩა №1 ტელ: (+995 32) 239-00-12; E-mail: mail@idm.ge; Web: www.idm.ge		დასაზა: ბ. თეთვაძე თარიღი: 11.03.2019	მასშტაბი: 1 : 50