

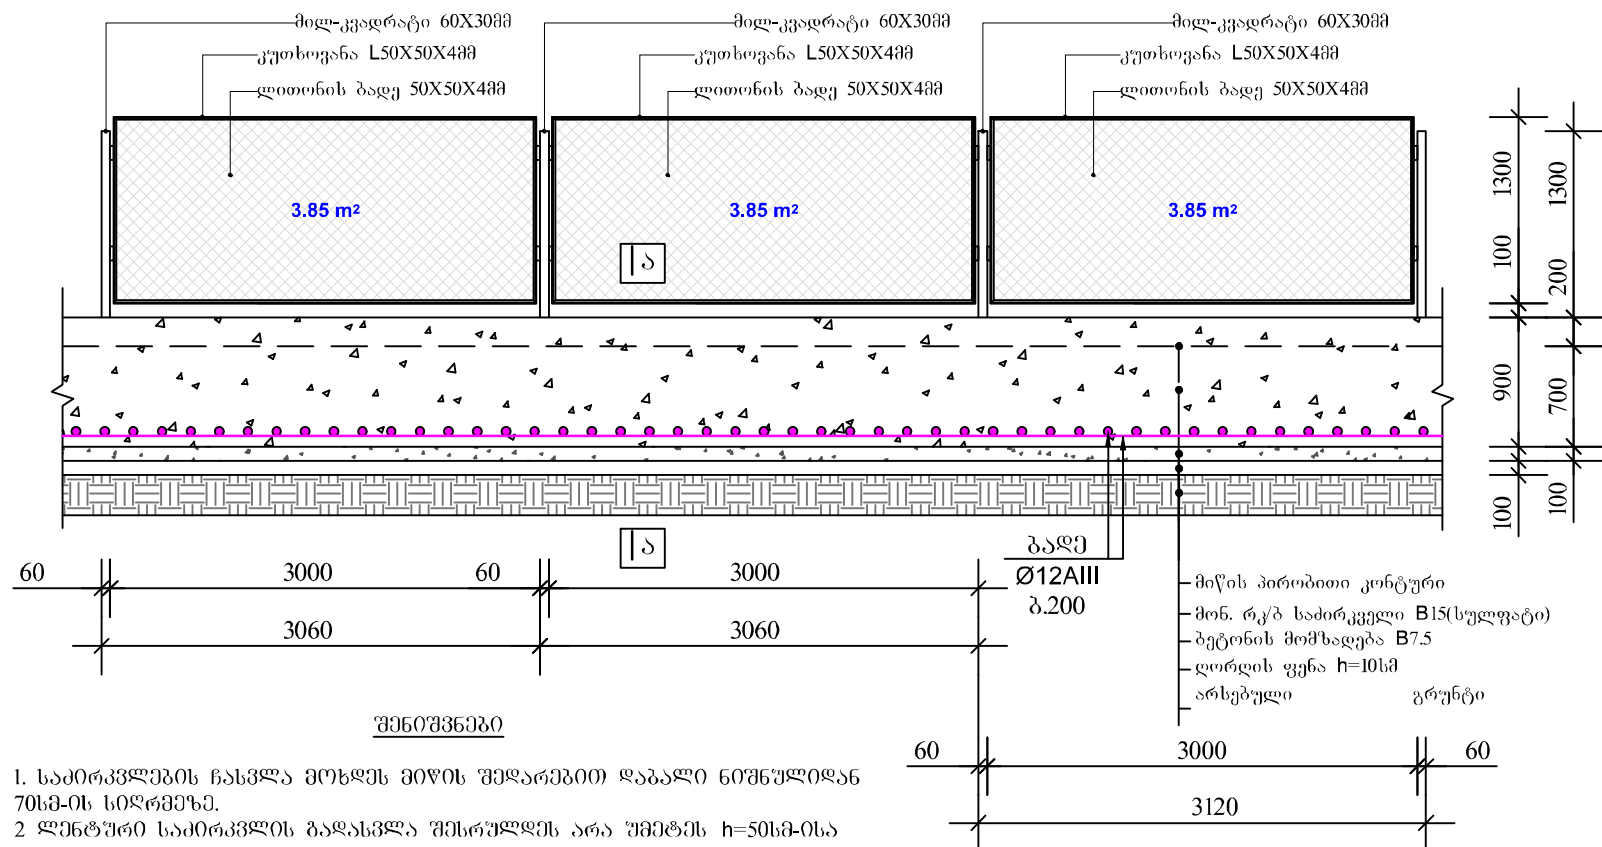
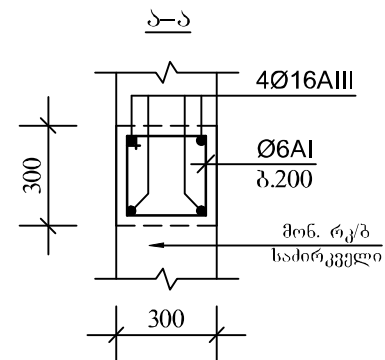


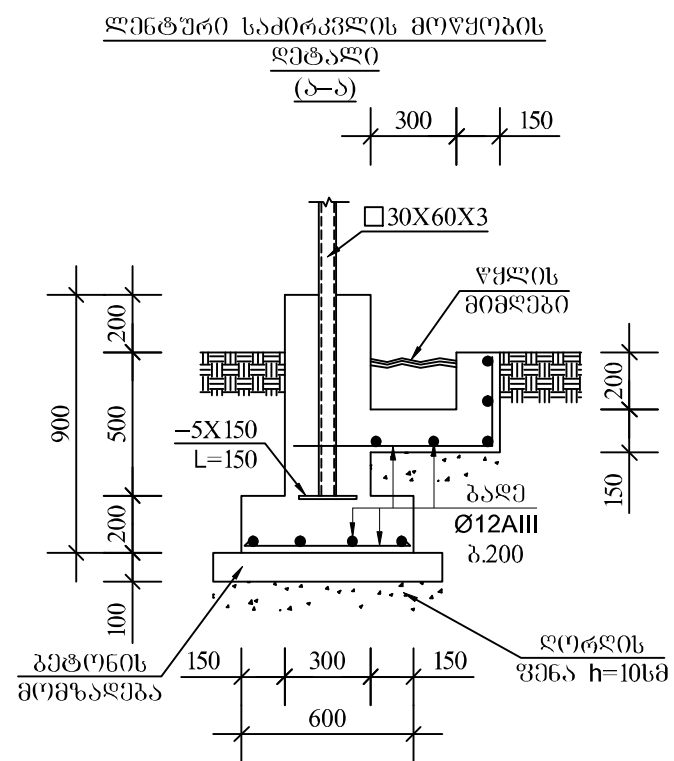

1. საპროკურობის ჩახველა მოხდეს მიწის შეღებვითი ღაბალი ნიშნულიდან 70სმ-ის სიღრმეზე.
2. ღმწტრეო საპროკურობის გადახველა შესრუდდეს არა უმეტეს $h=50$ სმ-ისა
3. საპროკურობაში გათმუჟნეულ იქნეს სუღყატრეოქმდეში გეტრეი კლასით B15.
4. საპროკურობის ქვეშ მრეოქვრს ღორღის ვენა $h=10$ სმ.
5. წყლის მიქდეობის ქანრეი მრეოქვრს აგბილზე.
6. ღითორის კრნსტრეოქმდეში უენაღუღია ღა ნაკერის სიმაღლე მიღეუღია შესაღუღეობის ელემენტების სისქეშიღდან უმცირესის ტორი.
7. ღითორის ელემენტები მონტაჟის უენაღდან გაოქმონდეს ვრსვორქმჟავას 15%-იანდ ხსნარით ღა უმიღებრს ანტიკოროზიული საღებავით.

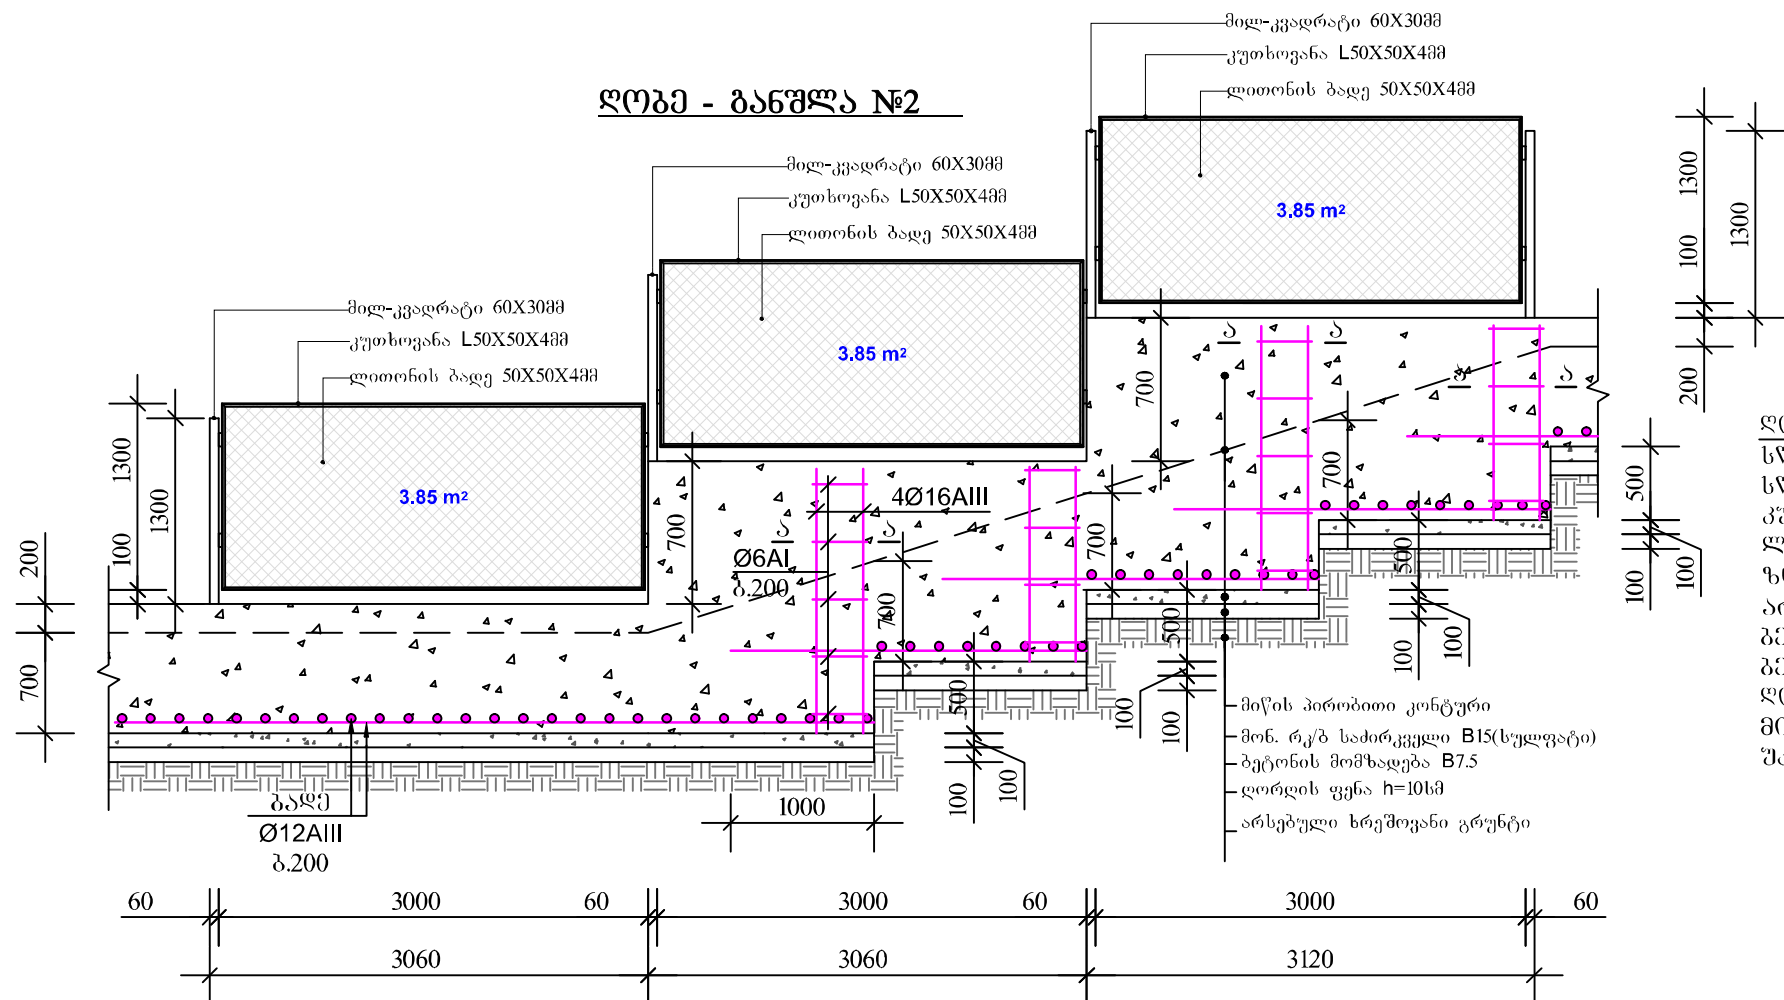

დობის მთა (3 მუხი)

სწორკუთხეა მიღო 60X30X3 L=4მ.

Q=15.32 38

სწორკუთხეა მთლიან 25X25X2 L=0.4მ.

Q=0.56 33

33076(9)3565 50X50X3 L=8.69.

Q=26.23 38

ფიტიონის ბაღი 50X50X3

$$S=3.85\vartheta^2$$

ზ(ო)ლ(ო)პან(ო) ზ(ო)ლად

Q=1.80 38

არმატურა Ø12AIII

Q= 50.0 38

ბიჭ(ი)ბი B15
ბიჭ(ი)ბი B35

$$V = 1.30 \text{ m}^3$$

၆၆၆(၄)၆(၁၁) ၁၀၀

$$V = 0.20 \text{ g}^3$$

20201 200001

$$V=0.20 \quad \partial^3$$

$\partial(V) \subseteq \partial(\bar{V})$

$$V=1.70 \quad \Omega^3$$

ქვემოთ

 $V=1.70 \text{ d}^3$

დასახელება

ყვარლის
მუნიციპალიტეტი

სოფელ თივის
საჯარო სკოლა

შპს :

ნახაზის დასახელება

ფიქციონის ღრუბე

ნახაზის სტატუსი


პროექტი

მასშტაბი


1:100

የኃይማኖት. N₂

ღობის კარი №2 განშლა

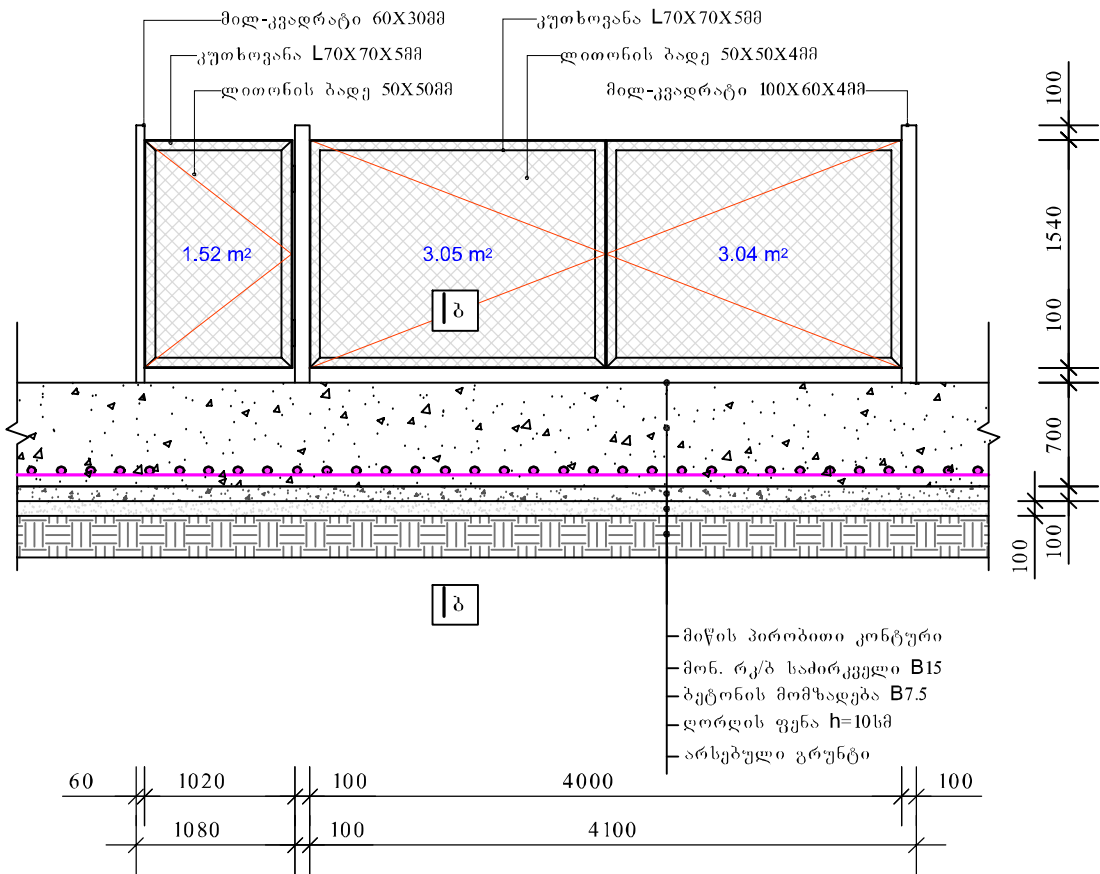

ღენტი სპირკვლის მოწყობის
დეტალი
(ბ-ბ)

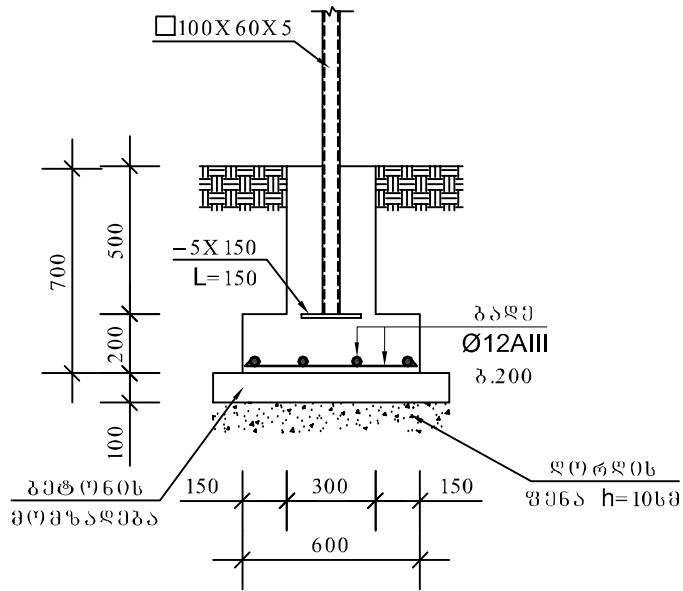


მთავარი ზომების მასშტაბის ხარჯი

კარების მოწყობა

სწორკუთხა მილი	100X60X4	L=4.48მ.	Q=43.0 კგ
სწორკუთხა მილი	25X25X2	L=0.8მ.	Q=1.12 კგ
სწორკუთხა მილი	60X30X3	L=2.24მ.	Q=8.52 კგ
კუთხოვანა	70X70X5	L=16.9მ.	Q=91.0 კგ
ლითონის ბაღე	50X50X3		S=7.62მ²
ზოთონის ბაღე	50X50X3		Q=1.80 კგ
არმატურა	Ø12AIII		Q=40.0 კგ
ბეტონი	B15 (სუღფატი)		V=1.50 მ³
ბეტონი	B7.5		V=0.35 მ³
ლორღი			V=0.35 მ³

ღობის კარი №1 განშლა

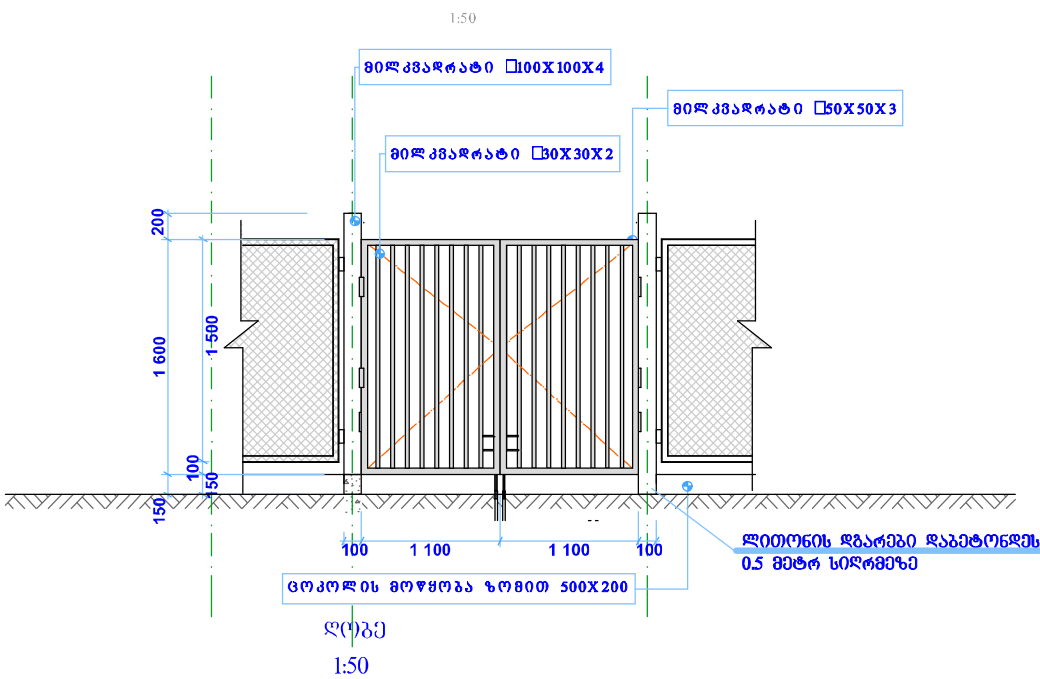

მასშტაბის ხარჯი

ბეტონი	B20	V=0.1 მ³.
ლორღი	V=0.1 მ³	

ამოსაღები ბრუნები V=0.15 მ³
შეშენების ბრუნები V=0.05 მ³

მილკვარატი	30X30X2=24.0 ბრ.მ.	Q=57.0 კგ.
მილკვარატი	50X50X3=10.8 ბრ.მ.	Q=47.0 კგ.
მილკვარატი	100X100X4 მმ. L=5.0 ბრ.მ.	Q=85.0 კგ

დასახელება: ყვარლის
მუნიციპალიტეტი

სოფელ თივის
საჯარო სკოლა

შენიშვნა:

ნახაზის დასახელება
ღობის კარი №2, კარი №1

ნახაზის სტატუსი
პროექტი

მასშტაბი

ფურც. №