




ქვაბულის გეგმა M 1:50

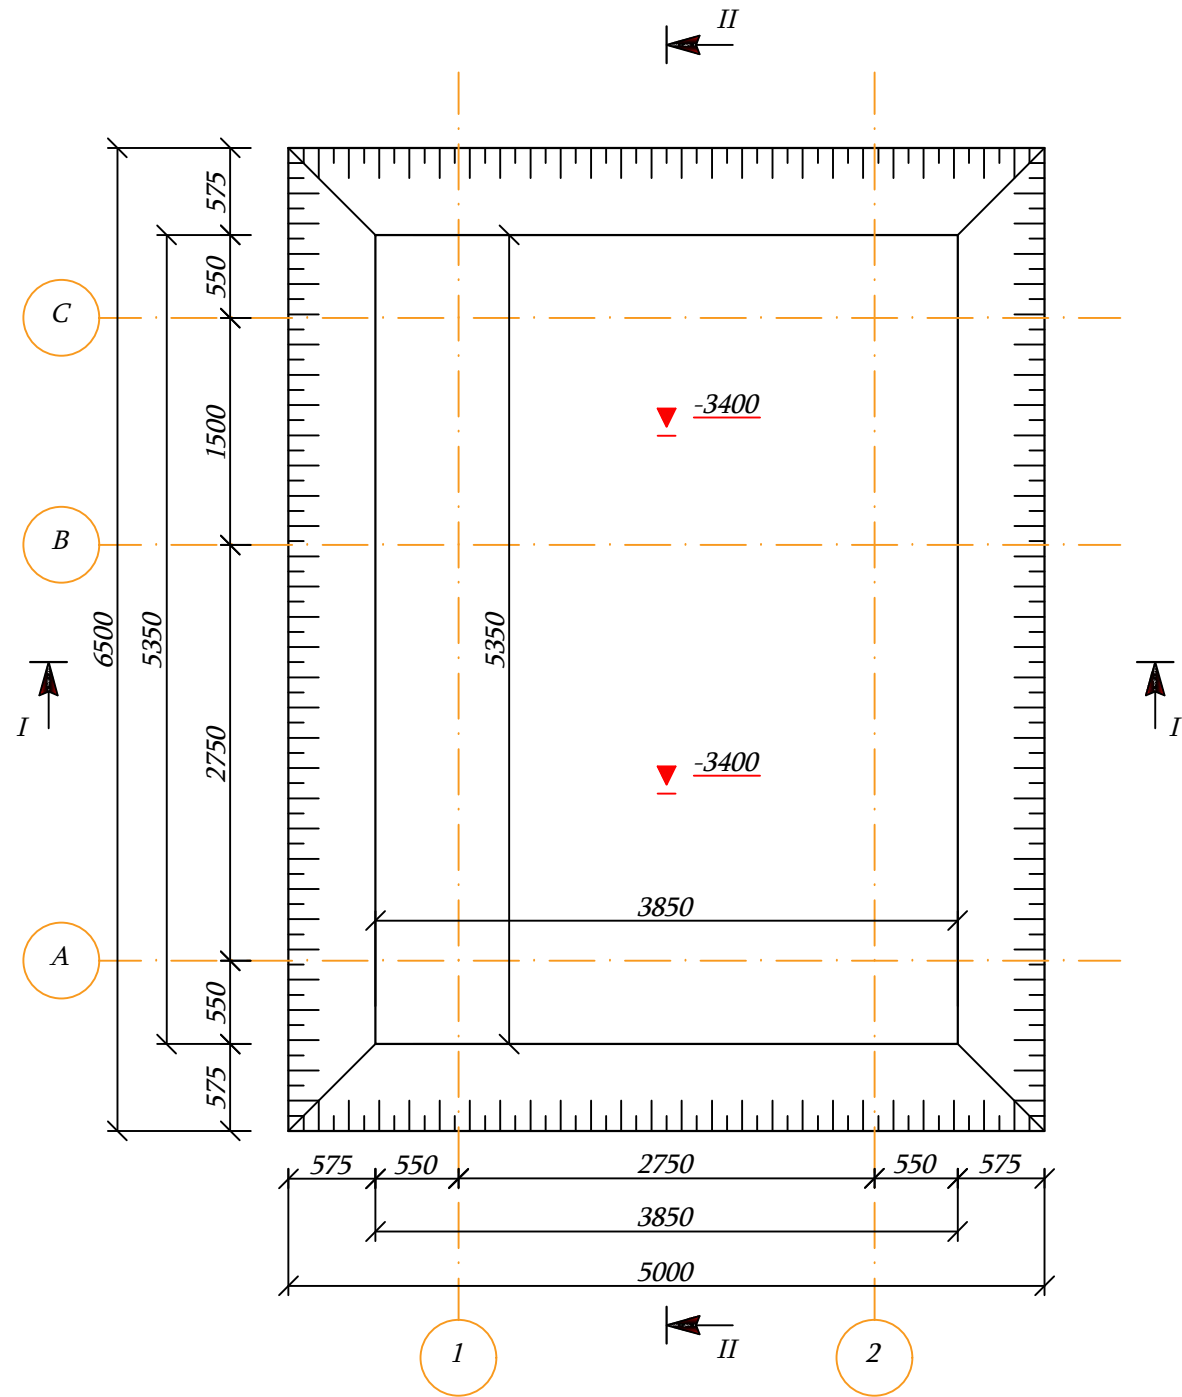

ქვაბულის ჭრილი I-I M 1:75

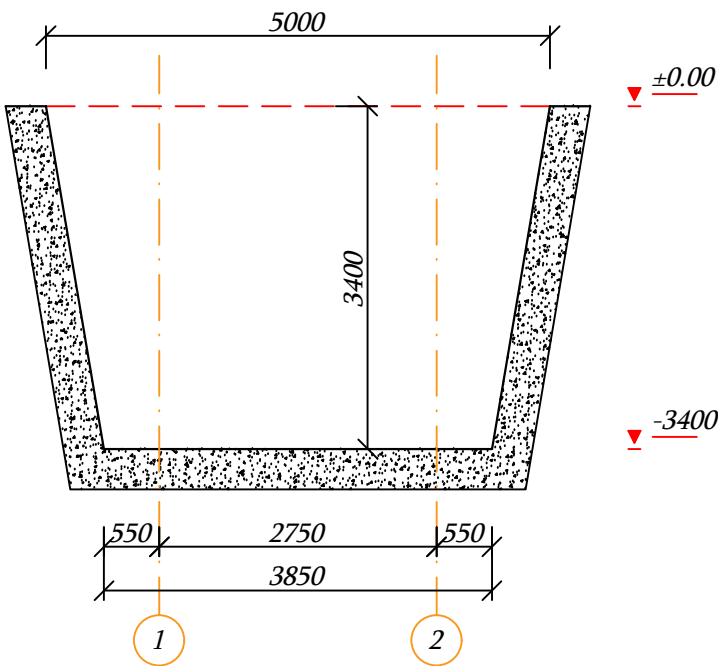



ქვაბულის ჭრილი II-II M 1:75

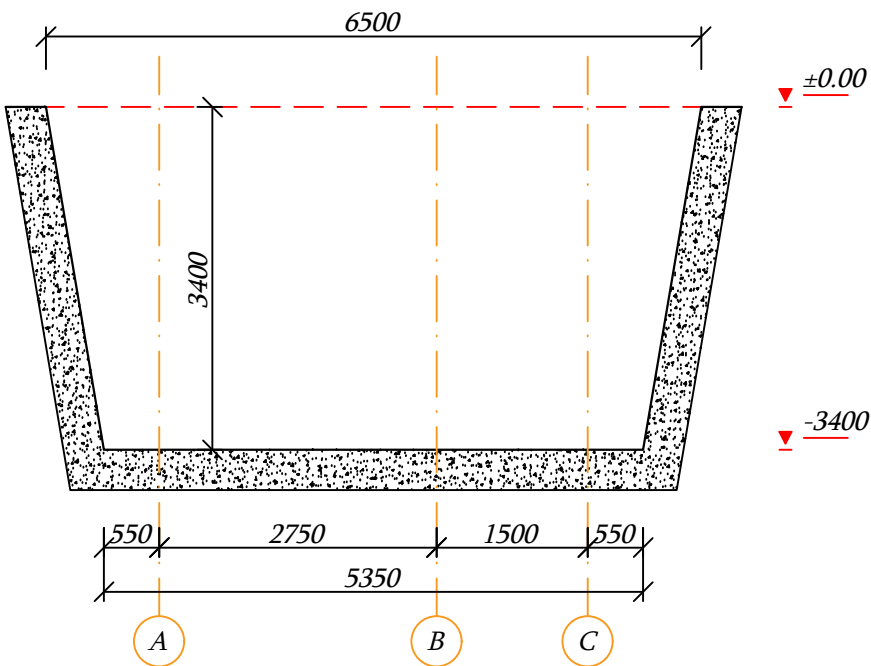

	დამკვეთი	ახალქალაქის მუნიციპალიტეტის მერია	ნახაზის დასახელება	ქვაბულის გეგმა, ქვაბულის ჭრილი	ი/მ "რაფაელ რაისიან"		
	ობიექტის დასახელება	ახალქალაქის მუნიციპალიტეტის სოფელ დადოლარის საჯარო სკოლის რეაბილიტაცია	მასშტაბი	M 1:50; M 1:75	შეასრულა		რ. რაისიან
	ობიექტის მისამართი	ახალქალაქის მუნიციპალიტეტი, სოფელი დადოლარი	ფორმატი	A-3			
			ფურცელი	34	ს/კ	07001040801	
			ფურცლები	38	თარიღი	20.11.2019 წ.	




სადირკვლის და სეპტიკის კედლების გეგმა
M 1:45

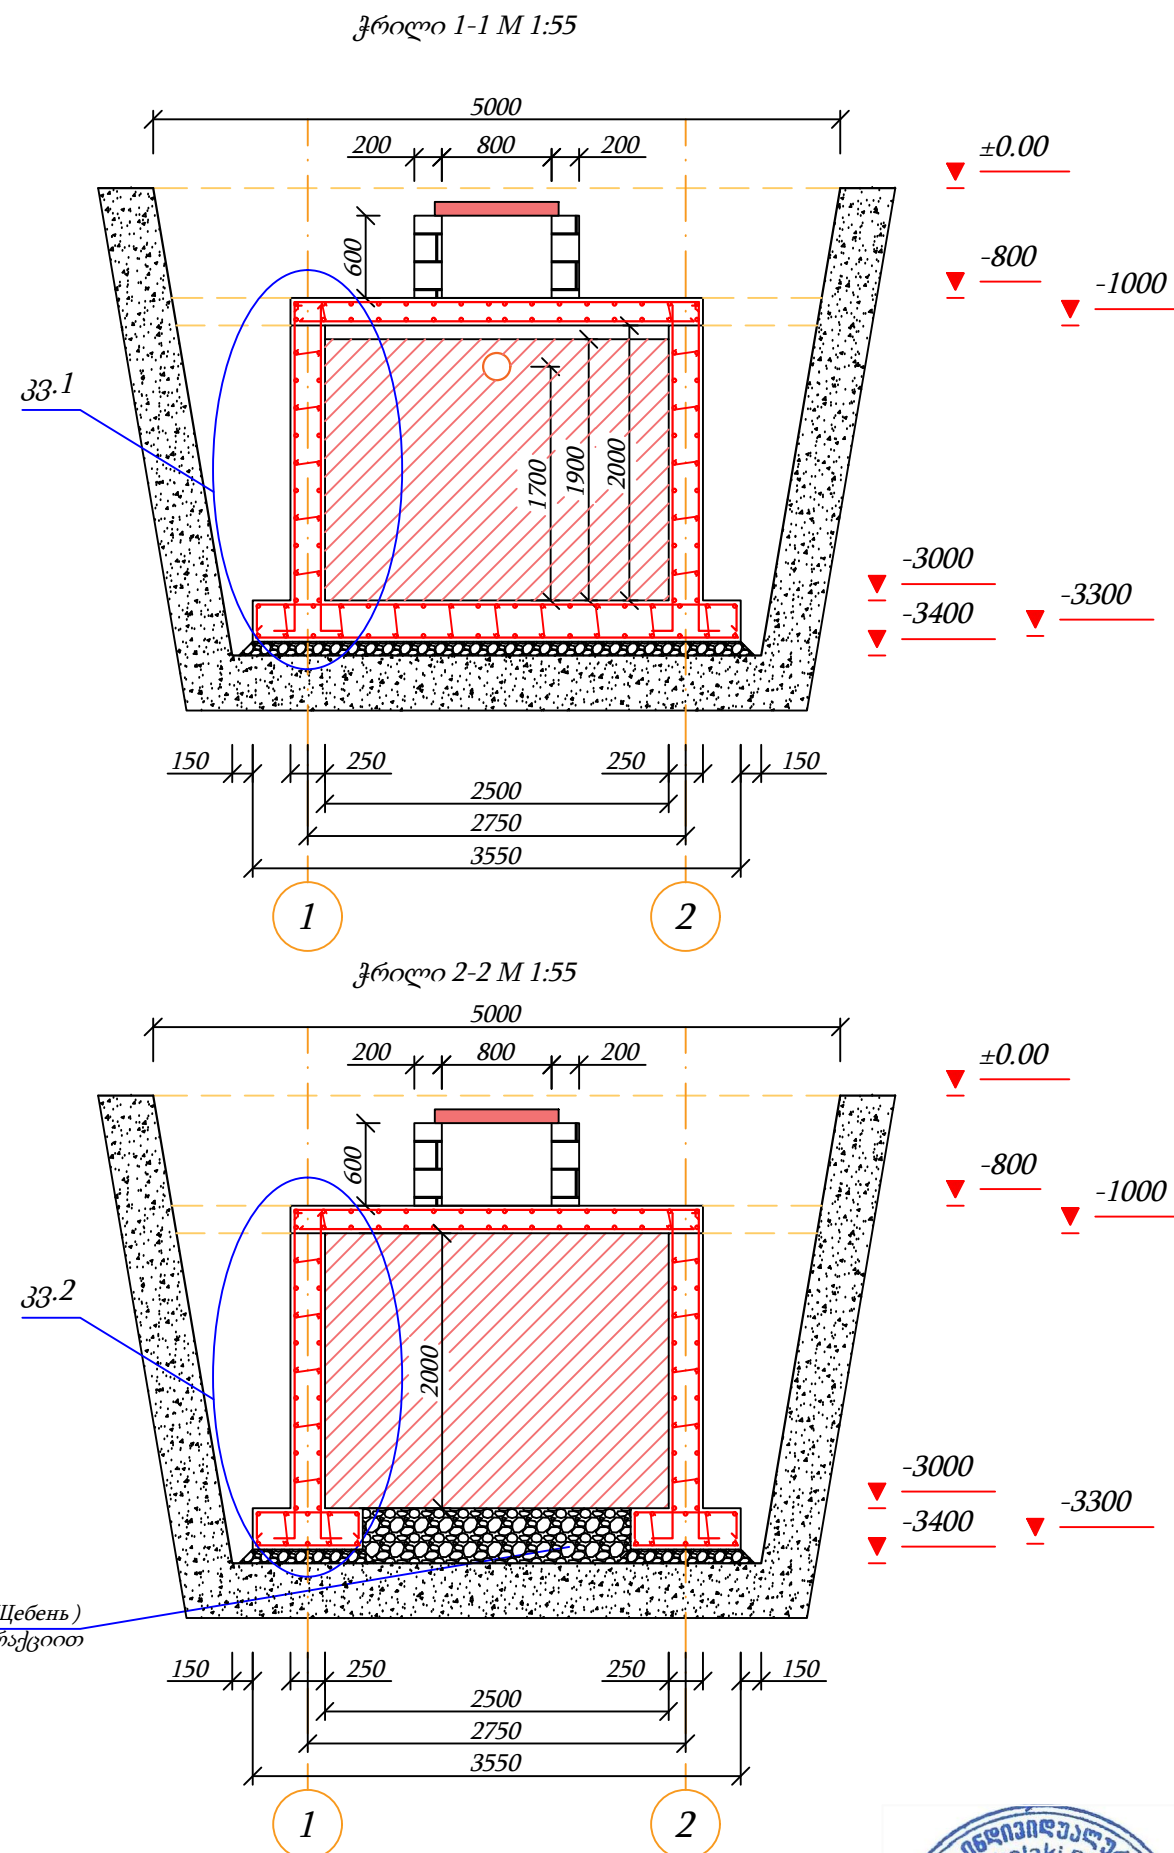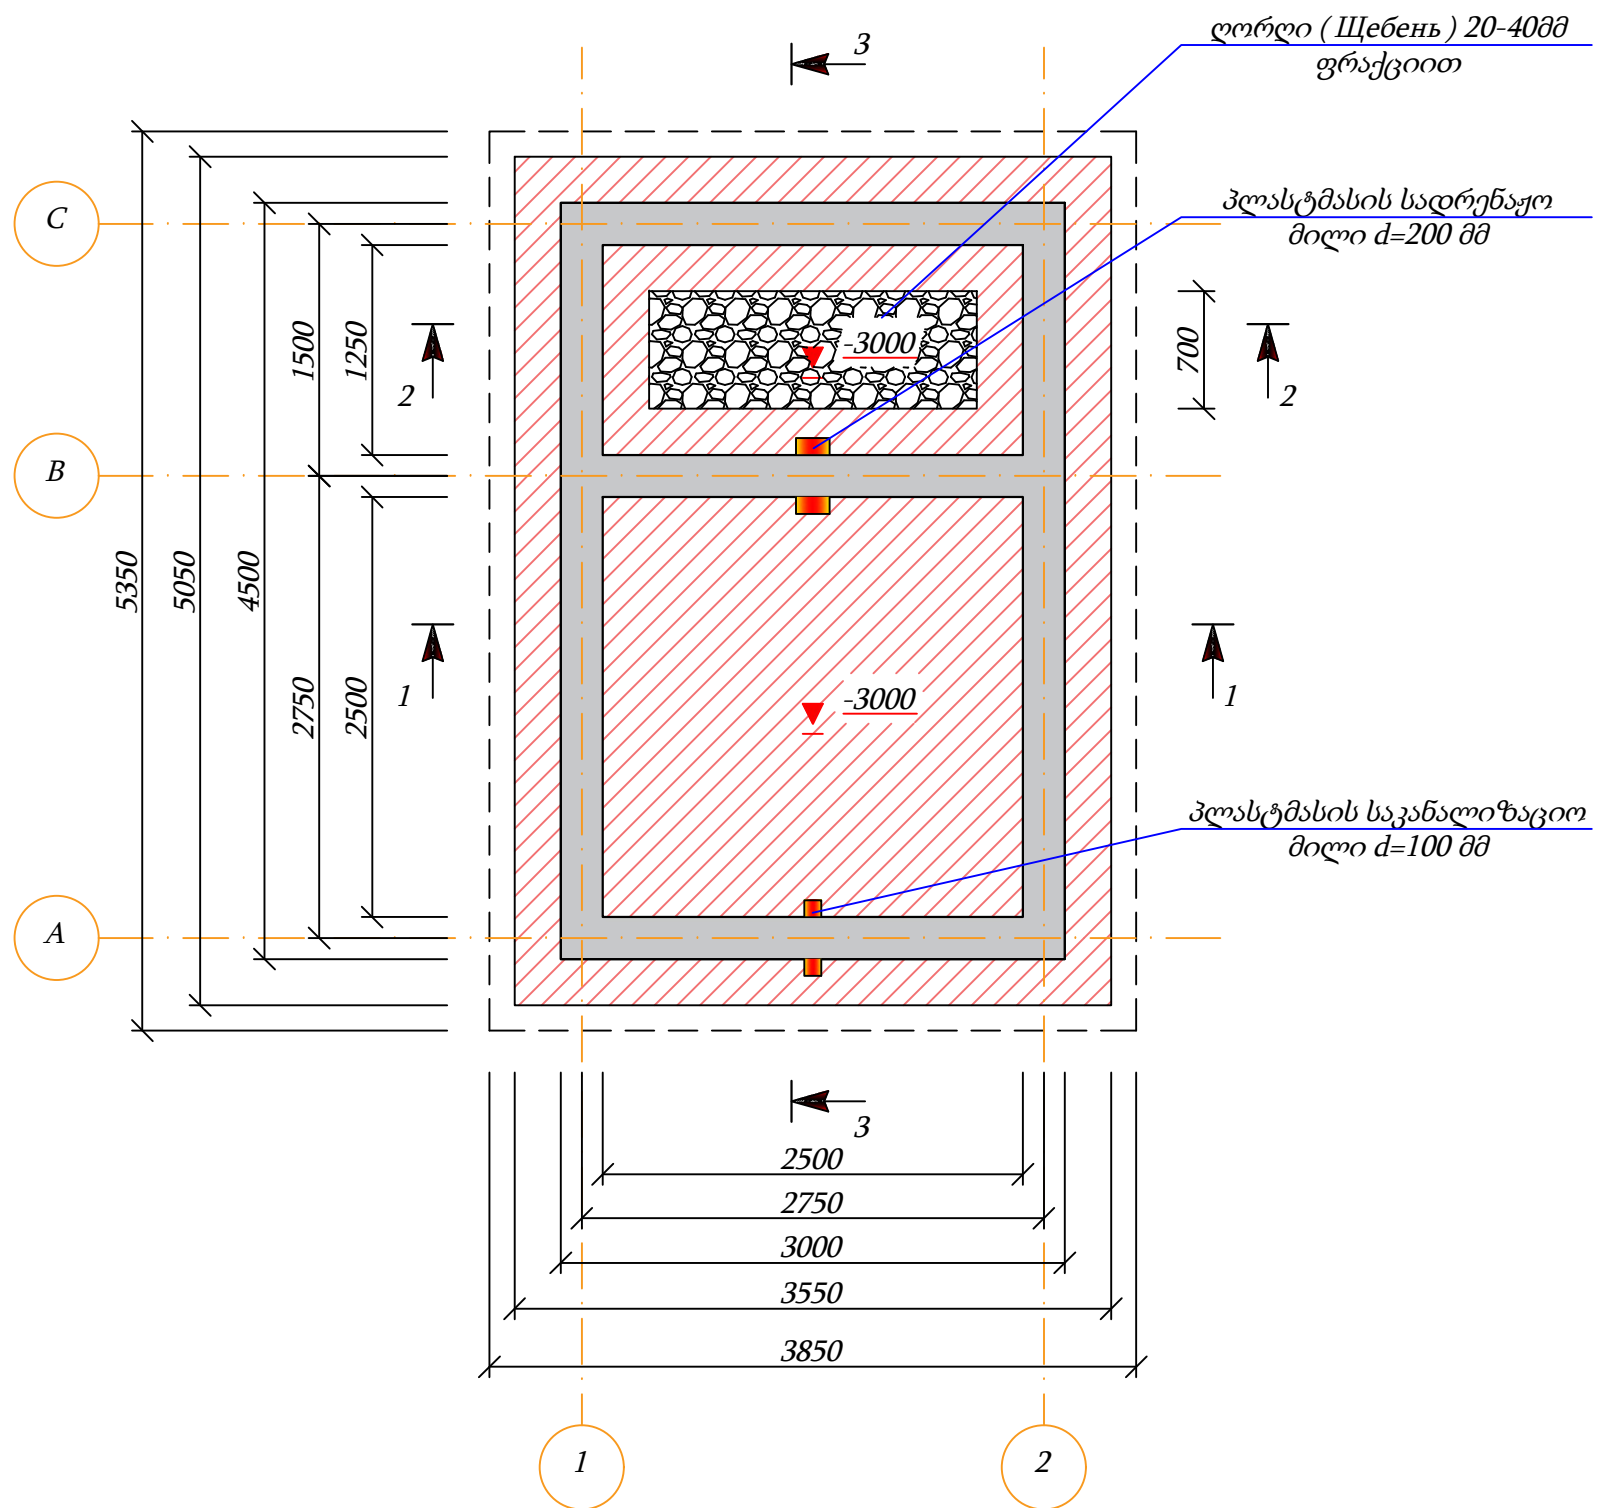

	მონოლიტური რკინაბეტონი	დამკვეთი	ახალქალაქის მუნიციპალიტეტის მერია	ნახაზის დასახელება	კედლების მოწყობის სქემა, ჭრილი	ი/მ "რაფაელ რაისიან"		
	ღორღი (щебень) 20-40 მმ ფრაქციით	ობიექტის დასახელება	ახალქალაქის მუნიციპალიტეტის სოფელ ლადოლარის საჯარო სკოლის რეაბილიტაცია	მასშტაბი	M 1:50; M 1:80	შეასრულა		რ. რაისიან
	მონოლიტური რკინაბეტონის კედლები	ობიექტის მისამართი	ახალქალაქის მუნიციპალიტეტი, სოფელი ლადოლარი	ფორმატი	A-3			
				ფურცელი	35	ს/კ	07001040801	
				ფურცლები	38	თარიღი	20.11.2019 წ.	


ჭრილი 3-3 M 1:35

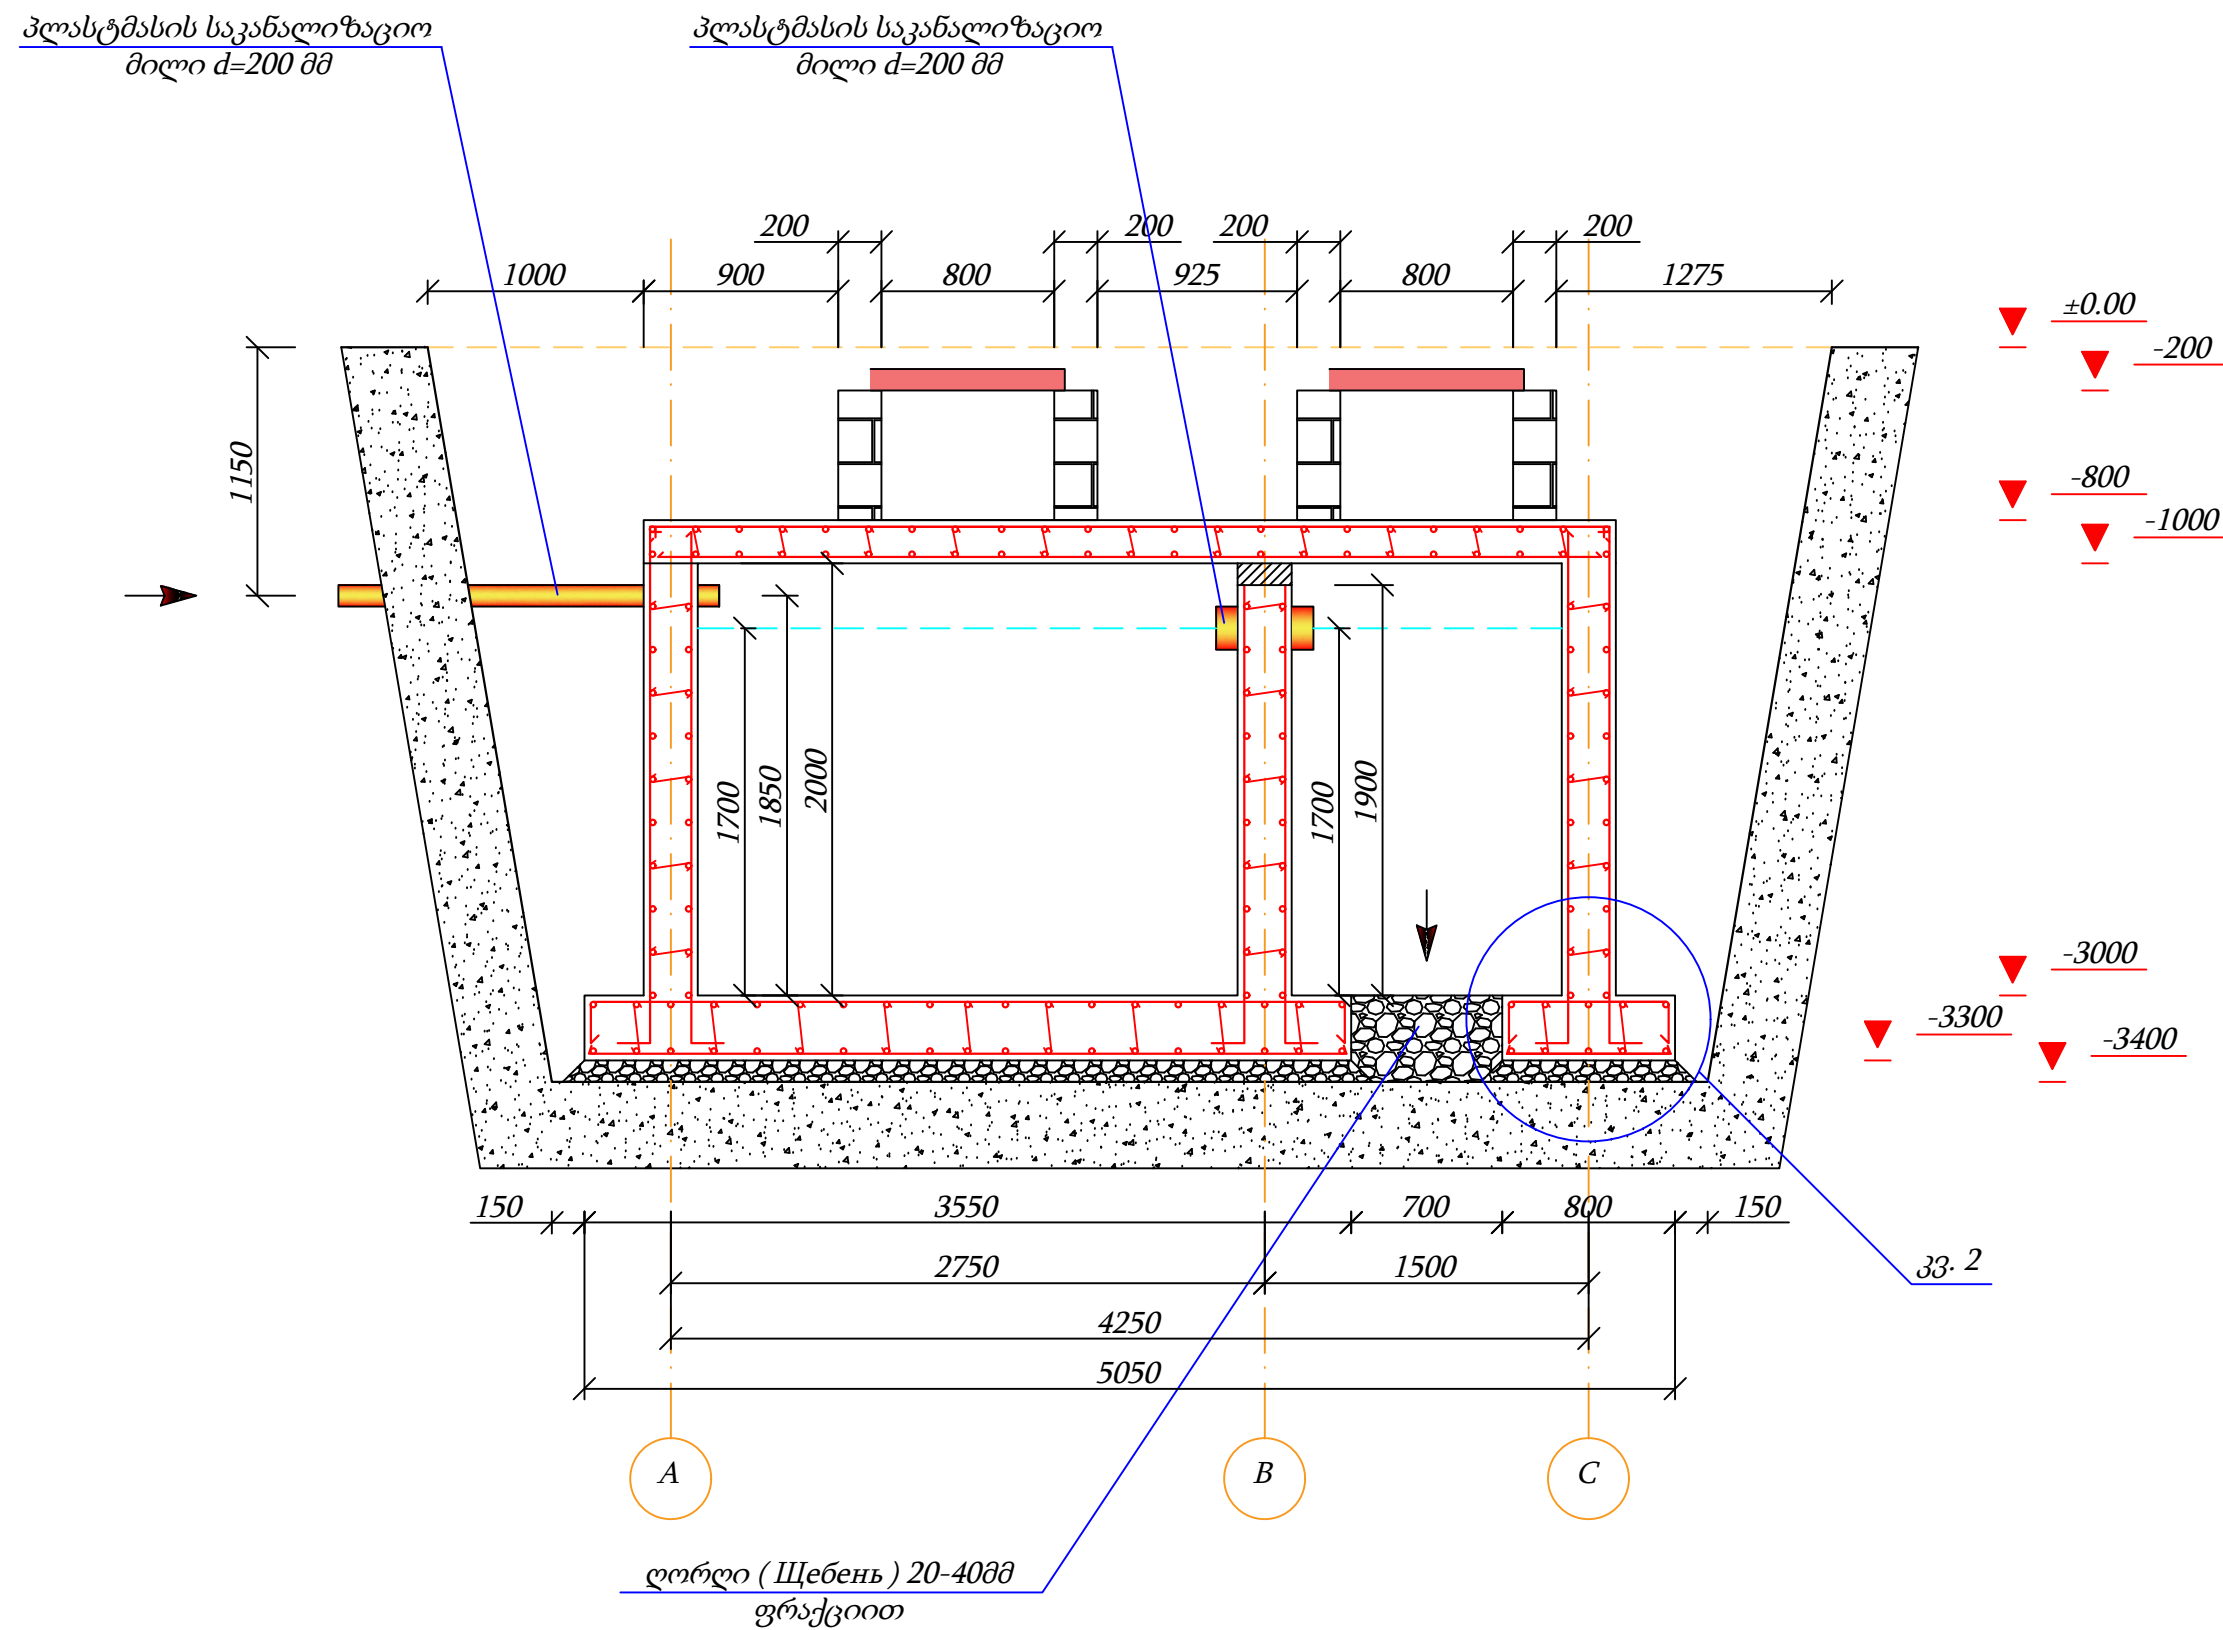


დამკვეთი	ახალქალაქის მუნიციპალიტეტის მერია	ნახაზის დასახელება	ჭრილი 3-3	ი/მ "რაფაელ რაისიან"		
ობიექტის დასახელება	ახალქალაქის მუნიციპალიტეტის სოფელ ღადოლარის საჯარო სკოლის რეაბილიტაცია	მასშტაბი	M 1:35	შეასრულა		რ. რაისიან
ობიექტის მისამართი	ახალქალაქის მუნიციპალიტეტი, სოფელი ღადოლარი	ფორმატი	A-3			
		ფურცელი	36	ს/ვ	07001040801	
		ფურცლები	38	თარიღი	20.11.2019 წ.	



კვანძი 1 M 1:30

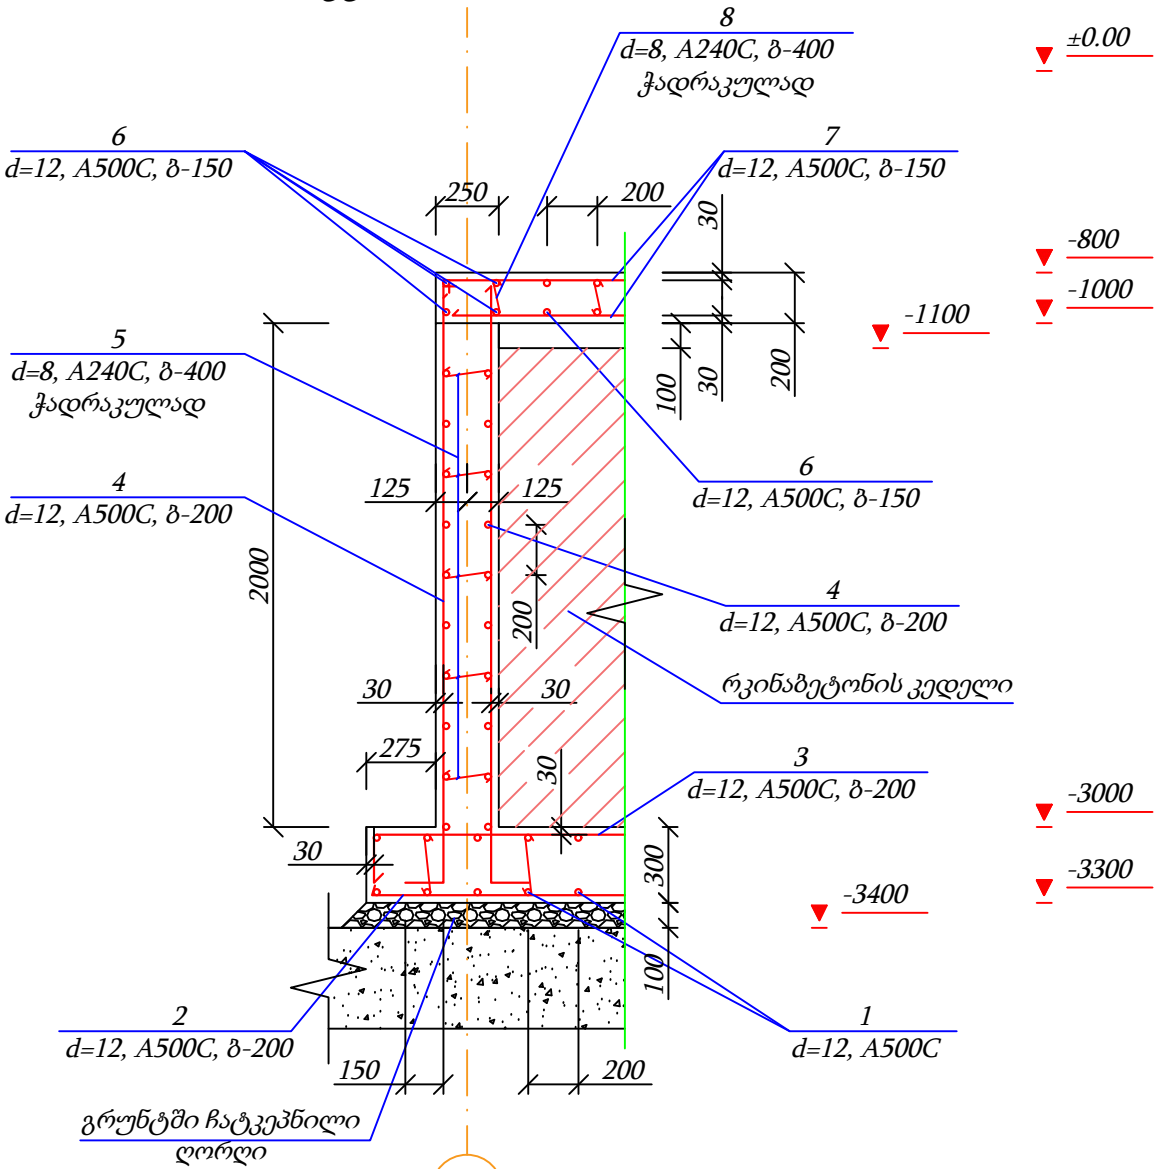

კვანძი 2 M 1:30

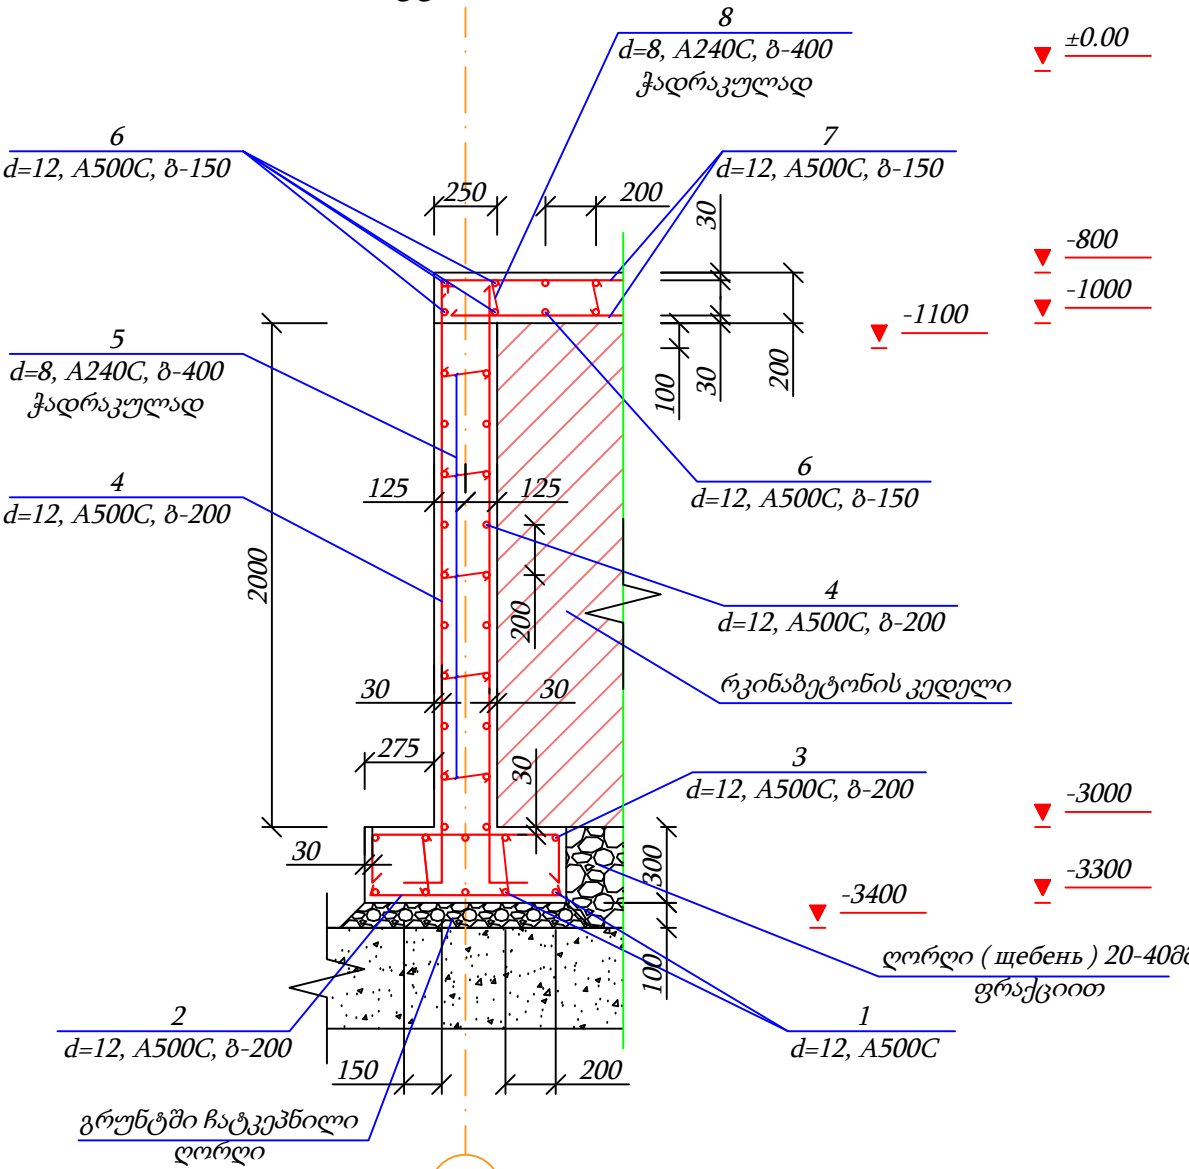


საძირკვლის და კედლების არმატურის სპეციფიკაცია									
№	დიაგრაფი	დიაგრაფი (მმ)	დიაგრაფი და კლასი (მმ)	L (მმ)	a (ცალი)	nxL (მ)	დიაგრაფი და კლასი (მმ)	Σ nxL (მ)	მასა (კგ.)
		1	2	3	4	5	6	7	8
1	დაიჭრას ადგილზე	d=12, A500C	5.05	38	191.9	d=8, A240C	155.52	62.2	1194.3
2	დაიჭრას ადგილზე	d=12, A500C	3.55	24	85.2	d=12, A500C	1341.9		
3	დაიჭრას ადგილზე	d=12, A500C	3.55	24	85.2	ჯამი		1256.5	
4	დაიჭრას ადგილზე	d=12, A500C	-	-	979.6	1. ბეტონის კლასი სიმტკიცის მიხედვით B-25 2. წყალმუღუნევადობის მიხედვით W8 3. ბეტონის მოცულობა V=14.37 მ³			
5	200	d=8, A240C	0.36	432	155.52				
გადახურვის ფილის არმატურის სპეციფიკაცია									
7	დაიჭრას ადგილზე	d=12, A500C	4.5	32	144.0	d=8, A240C	53.0	21.2	251.0
8	დაიჭრას ადგილზე	d=12, A500C	3.0	46	138.0	d=12, A500C	282.0		
9	130	d=8, A240C	0.29	183	53.0	ჯამი		272.2	
1. ბეტონის კლასი სიმტკიცის მიხედვით B-25 2. წყალმუღუნევადობის მიხედვით W8 3. ბეტონის მოცულობა V=2.7 მ³									

დამკვეთი	ახალქალაქის მუნიციპალიტეტის მერია	ნახაზის დასახელება	კვანძი 1;2	ი/მ "რაფაელ რაისიან"	
ობიექტის დასახელება	ახალქალაქის მუნიციპალიტეტის სოფელ დადოლარის საჯარო სკოლის რეაბილიტაცია	მასშტაბი	M 1:30	შეასრულა	რ. რაისიან
ობიექტის მისამართი	ახალქალაქის მუნიციპალიტეტი, სოფელი დადოლარი	ფორმატი	A-3		
		ფურცელი	37	ს/კ	07001040801
		ფურცლები	38	თარიღი	20.11.2019 წ.



სეპტიკის გეგმა M 1:55

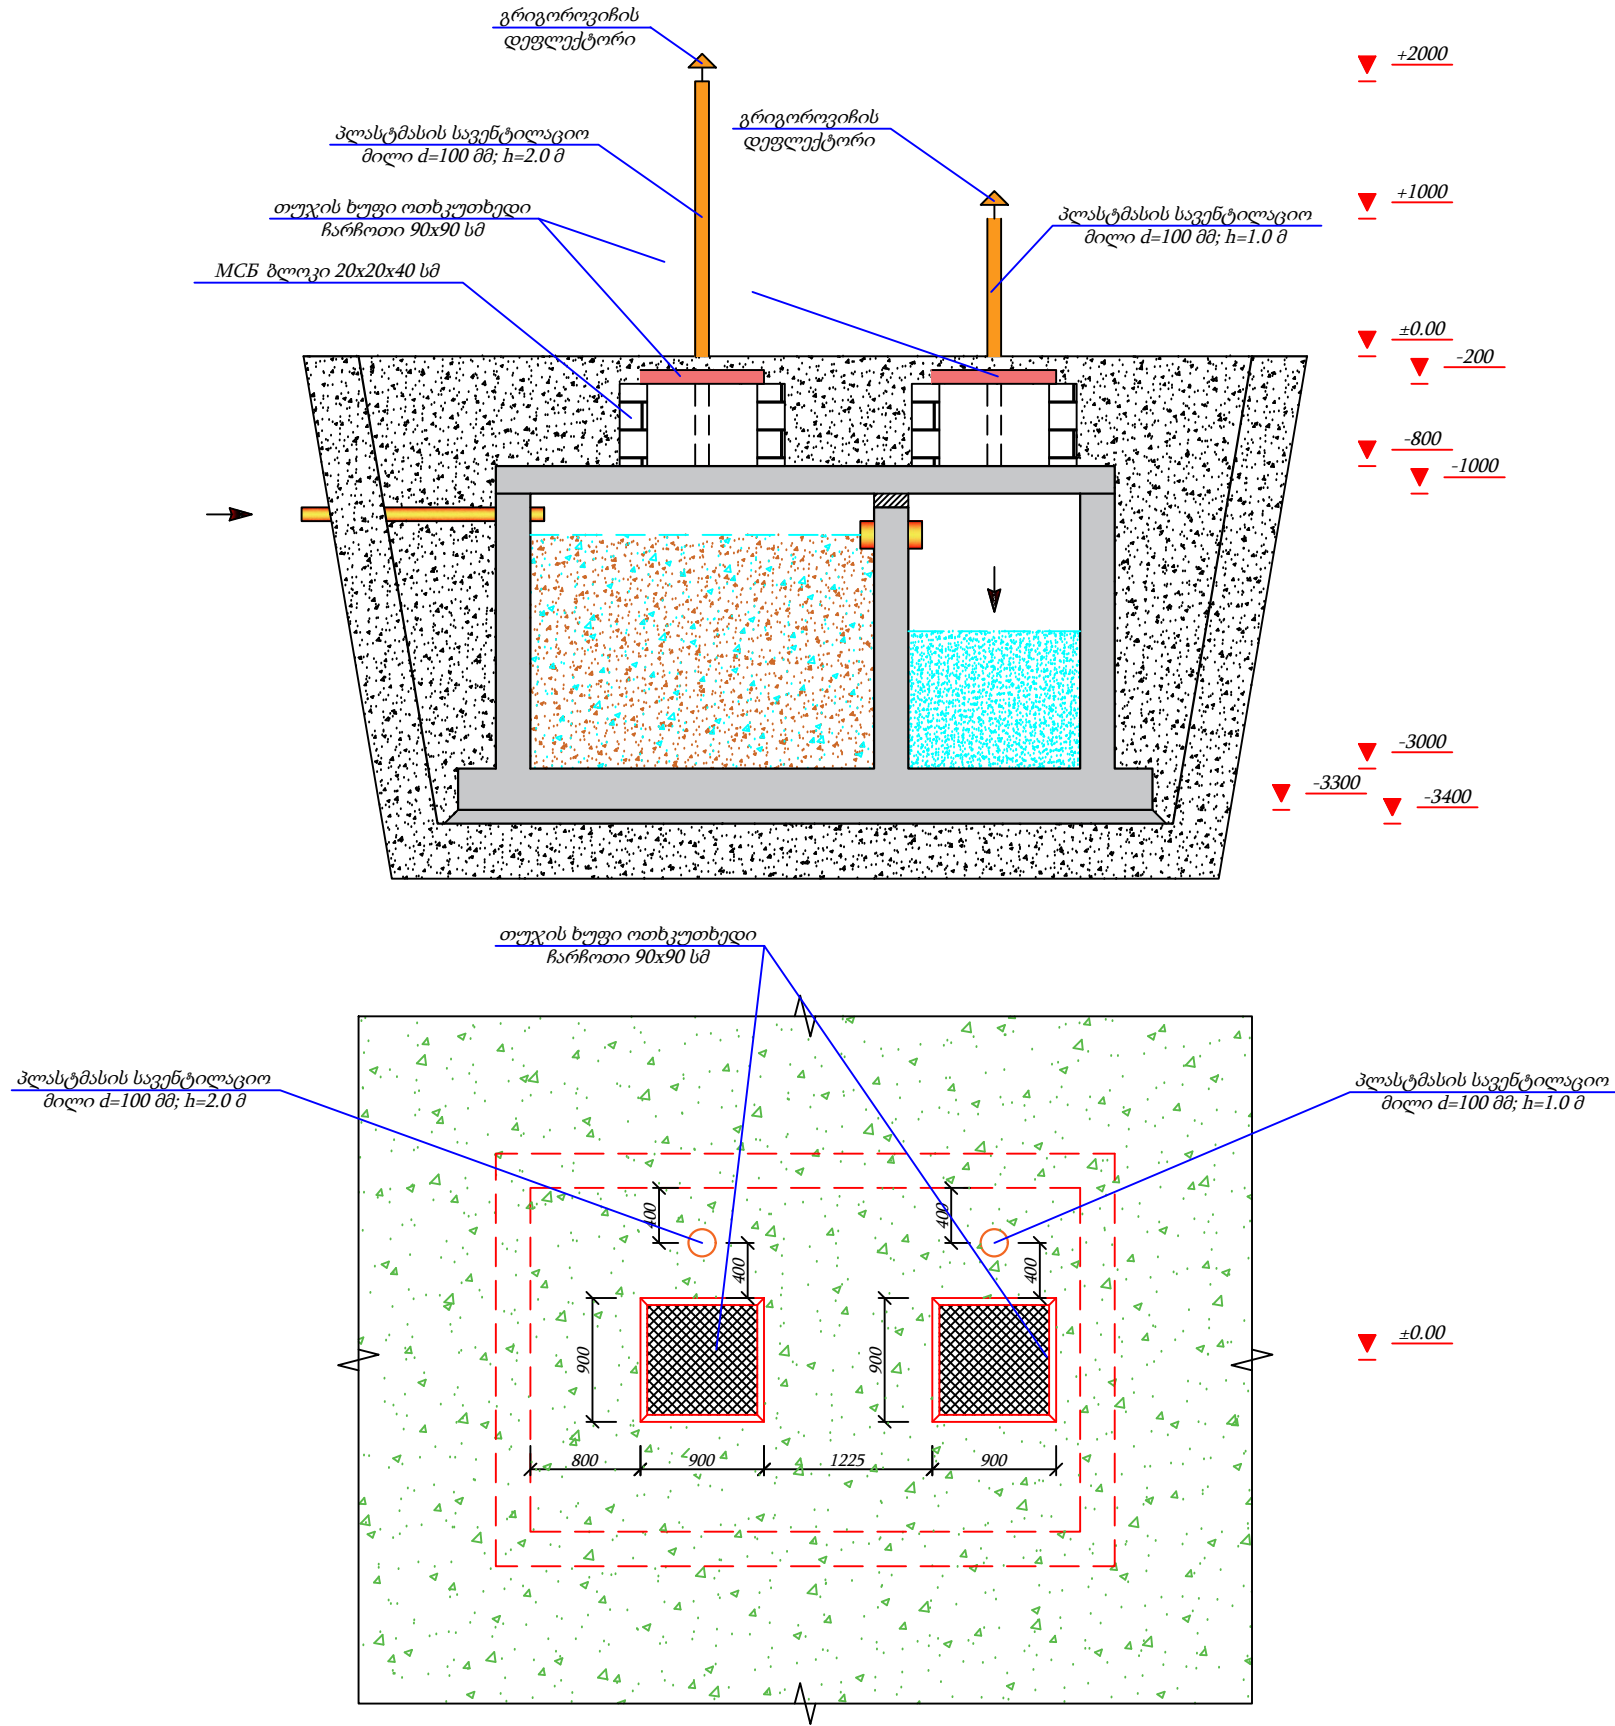

დამკვეთი	ახალქალაქის მუნიციპალიტეტის მერია	ნახაზის დასახელება	სეპტიკის გეგმა	ი/მ "რაფაელ რაისიან"		
ობიექტის დასახელება	ახალქალაქის მუნიციპალიტეტის სოფელ ლადოლარის საჯარო სკოლის რეზილიტაცია	მასშტაბი	M 1:55	შეასრულა		რ. რაისიან
		ფორმატი	A-3			
ობიექტის მისამართი	ახალქალაქის მუნიციპალიტეტი, სოფელი ლადოლარი	ფურცელი	38	ს/ვ	07001040801	
		ფურცლები	38	თარიღი	20.11.2019 წ.	