



კიუზმეტის ღარის ბანირი ზრდი
 8 1:10

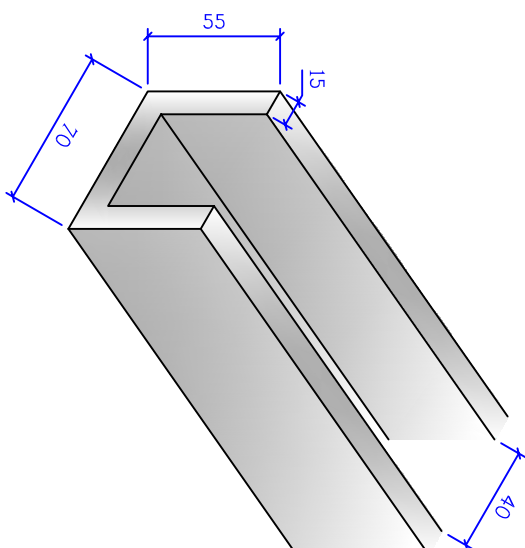


მ. ხონიძე, ჯანმრთელობის მუშის რეგისტრირება

მონტაჟითურთ გეგმის
 კიუზმეტის კონსტრუქცია
 კვ. 40X40სმ

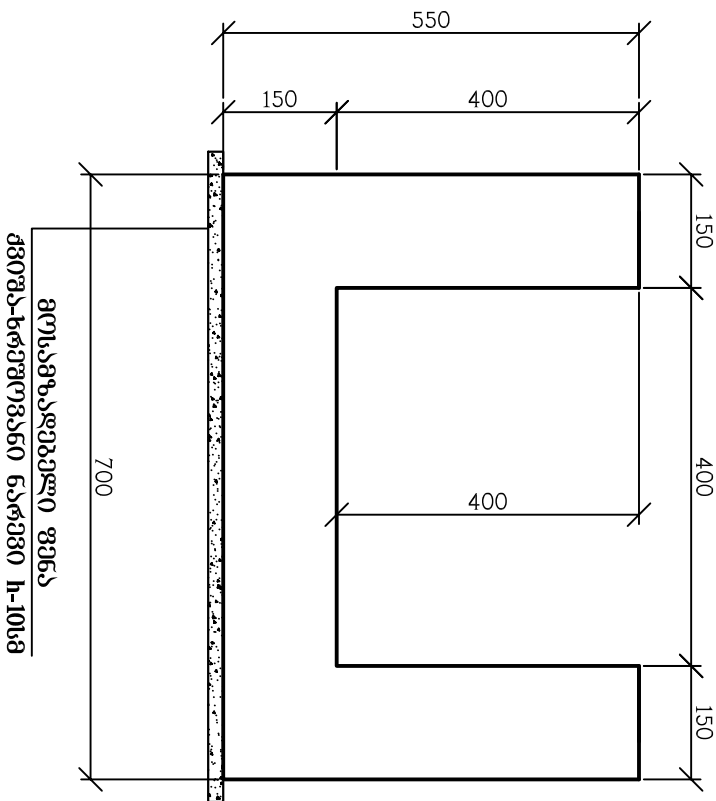


საქართველოს
 ს.დ. 10
 2019 წელი


ბრძოვი ჰრილი მილის ღერძი
მ 1:100

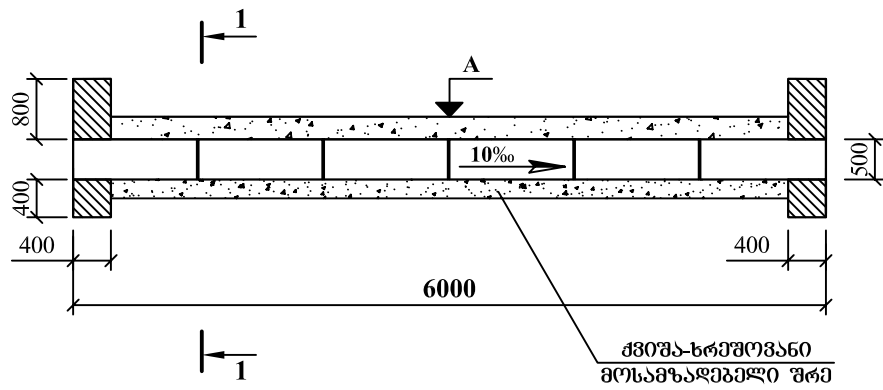


ბ ბ ბ ბ ბ
მ 1:100

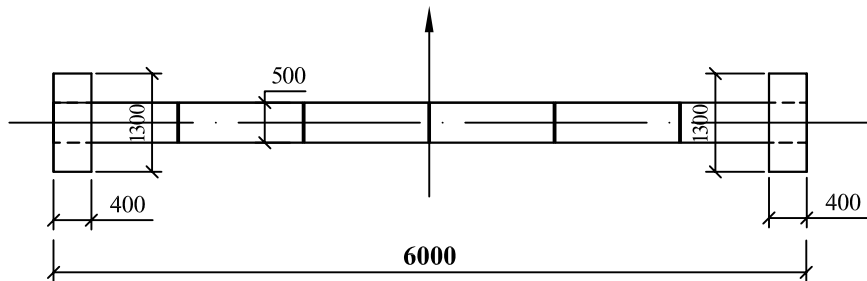

პორტალური კედლის კონსტრუქცია
მ 1:100

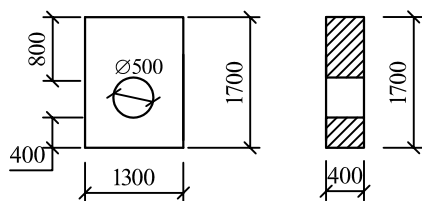

ჰრილი 1 - 1

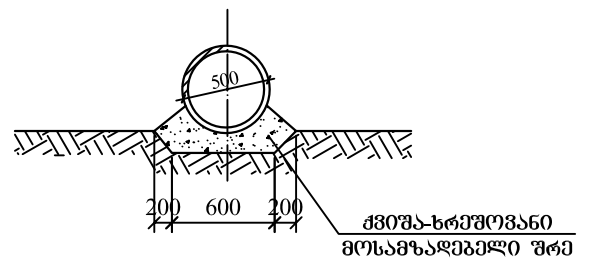

შენიშვნა


1. ზომები მოცემულია მმ-ში

დ. ხონი, ჰაგვავაძის ქუჩის რეაბილიტაცია

გეტონის მრგვალი
მილების d=0.5მ მოწყობა
უბოში შესასვლელზე
მ 1:100



სტადია	ფურცელი	ფურცლები
ს.დ.	14	1
შ.პ.ს "გზამკვლევი 2001" 2019 წელი		

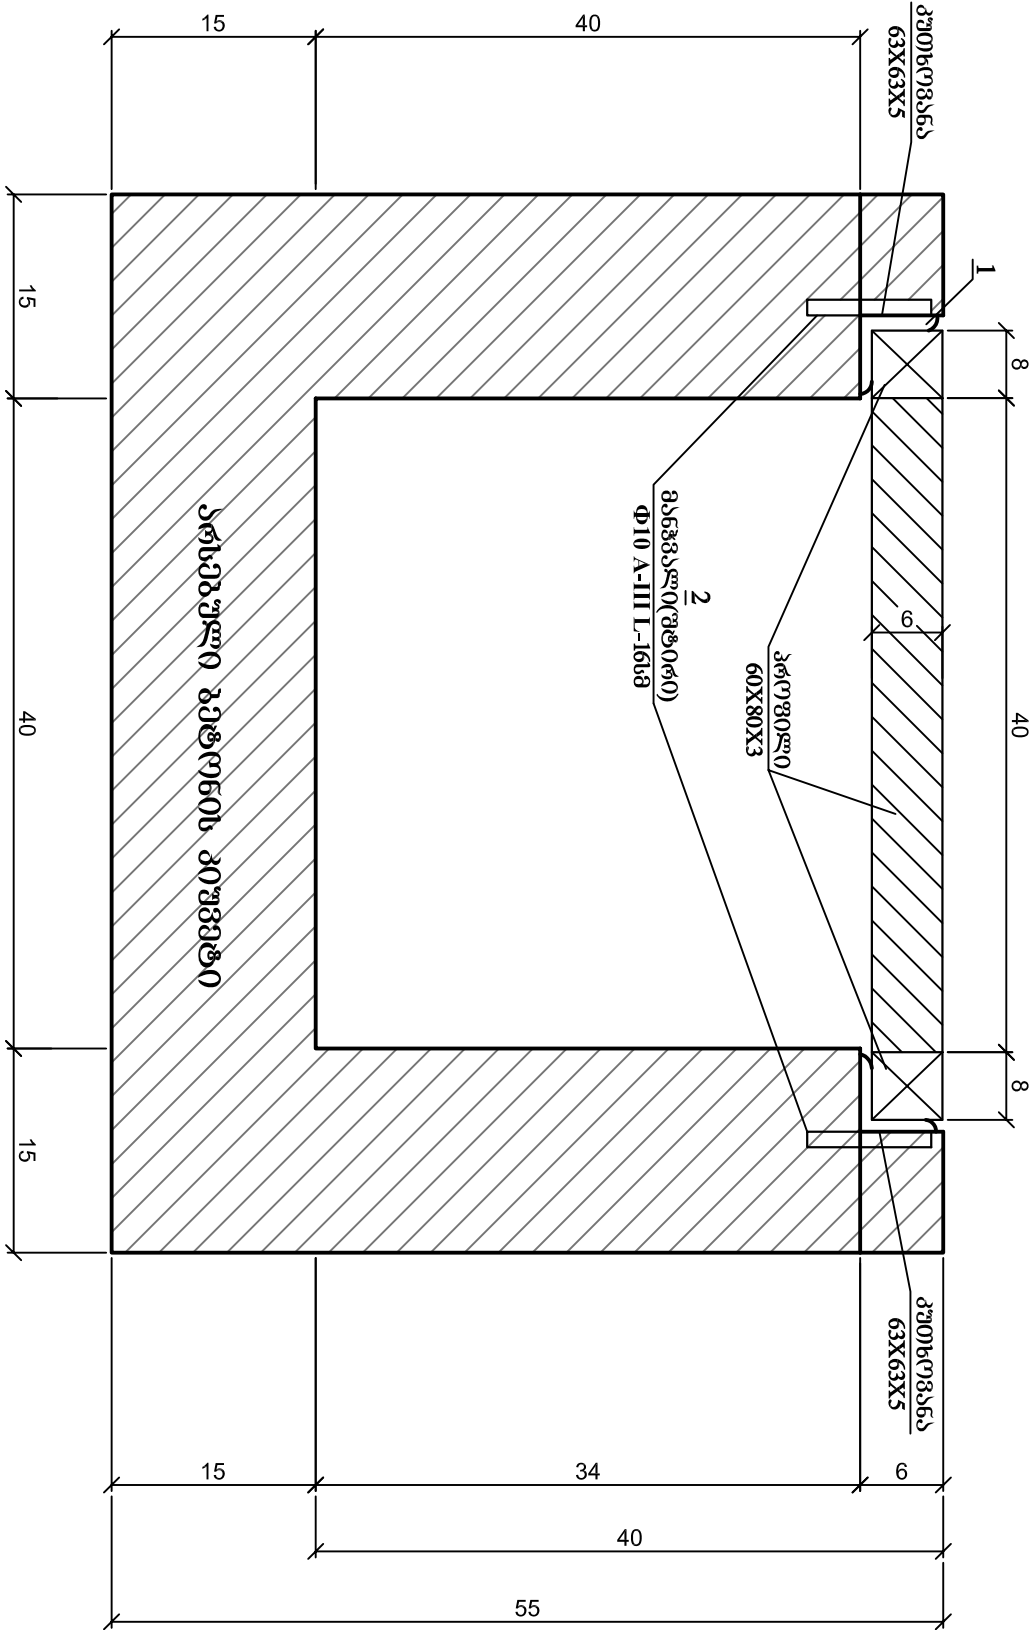


ჩასატანებული ლითონის სპეციფიკაცია 1 ბრძმ პიუმეტზე


№	მასივი	კვეთი	უპყვერბების სიგრძე მმ	რ-ბა ცალკე	საპროტო სიგრძე მ	პროტოტის წონა კგ	საპროტო წონა კგ
1	2	3	4	5	6	7	8
1	L	63X63X5	1000	2	2.0	4.814	9.63
2		Ø10 A-III	160	4	0.64	0.617	0.4
						ს უ ლ	10.03

ლითონის სპეციფიკაცია 1 ბრძმ ცხაურის სემციაზე

№	მასივი	კვეთი	უპყვერბების სიგრძე მმ	რ-ბა ცალკე	საპროტო სიგრძე მ	პროტოტის წონა კგ	საპროტო წონა კგ
1	2	3	4	5	6	7	8
3		60X80X3	1000	2	2.0	6.6	13.2
4		60X80X3	400	8	3.2	6.6	21.12
						ს უ ლ	34.32

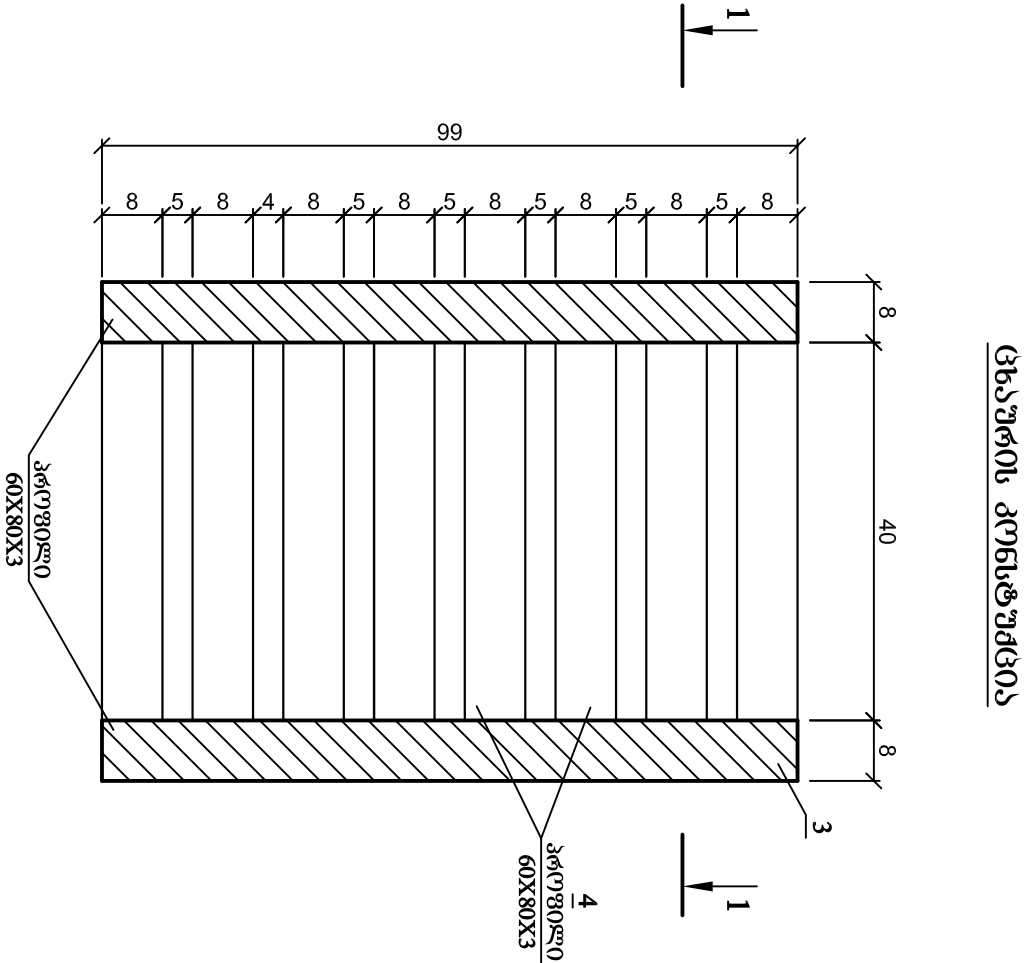


კვეთი 1 – 1

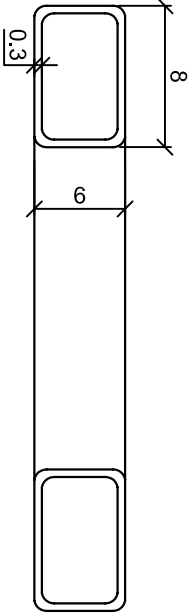


შენიშვნა: ყველა ზომა მონტაჟის სანტიმეტრებში

ქონიშვი შინაგანგებობის მოწყობა

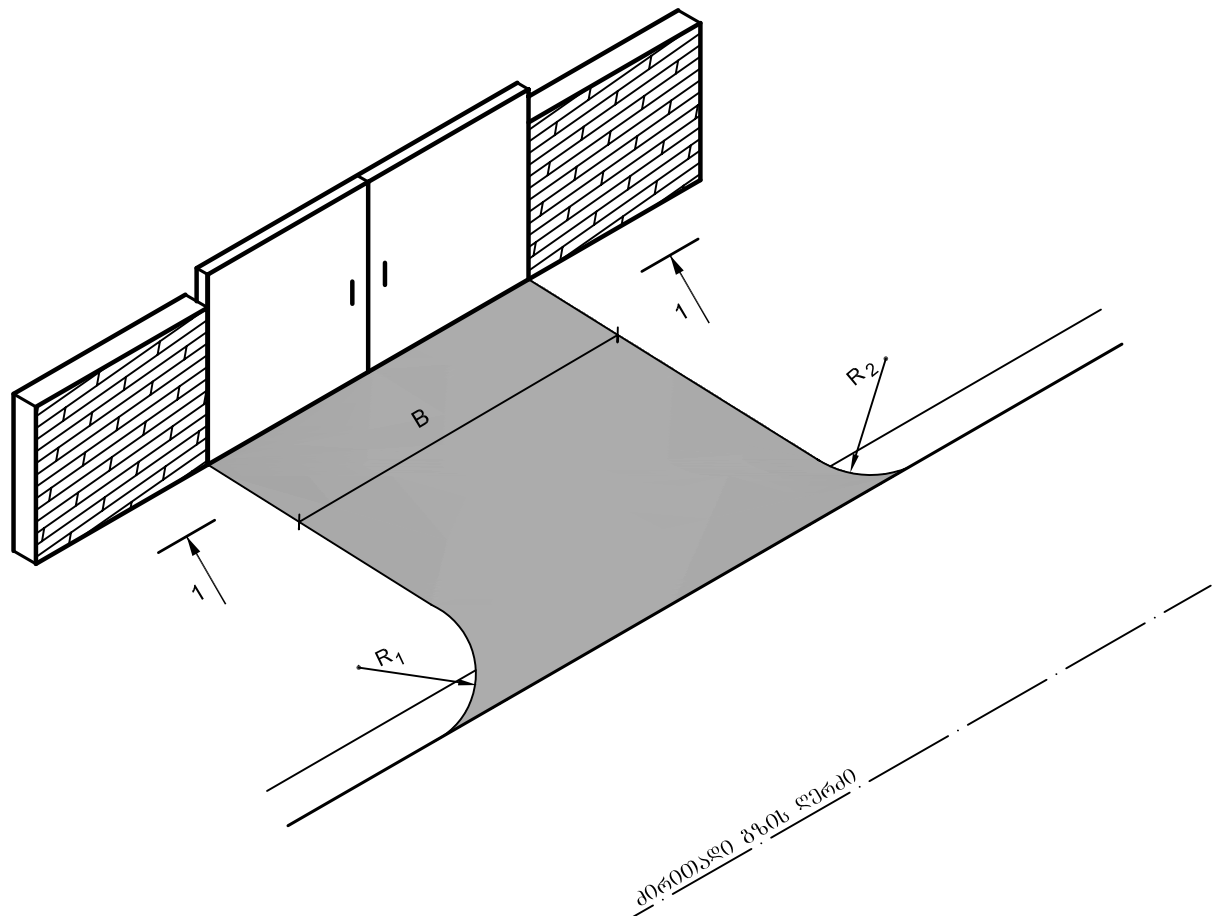

ჭრილი 1 - 1

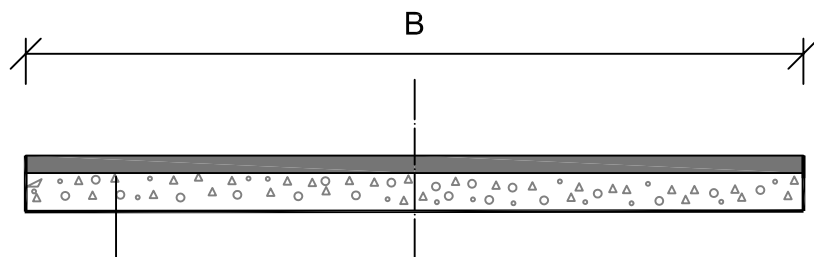

საფუძვლის მოწყობა – ფრამცეული ღორღით (0-40)მმ $h=10$ სმ

თხევადი ბიტუმის მოსხმა

საფარის მოწყობა – წვრილმარცვლოვანი მკვრივი
ღორღოვანი აგებულების ცხელი ნარევი $h=4$ სმ

დ. ხონიშვი, ჯავახიშვილის ქუჩის რეაბილიტაცია



ქონიშვი შინაგანგებობები
(გეგმა, საგზაო სამონტაჟო)

სტადია	ფურცელი	ფურცლები
ს.დ.	13	1
შ.პ.ს "გზამკვლევი 2001" 2019 წელი		