


2

გეგმა მ 1:500

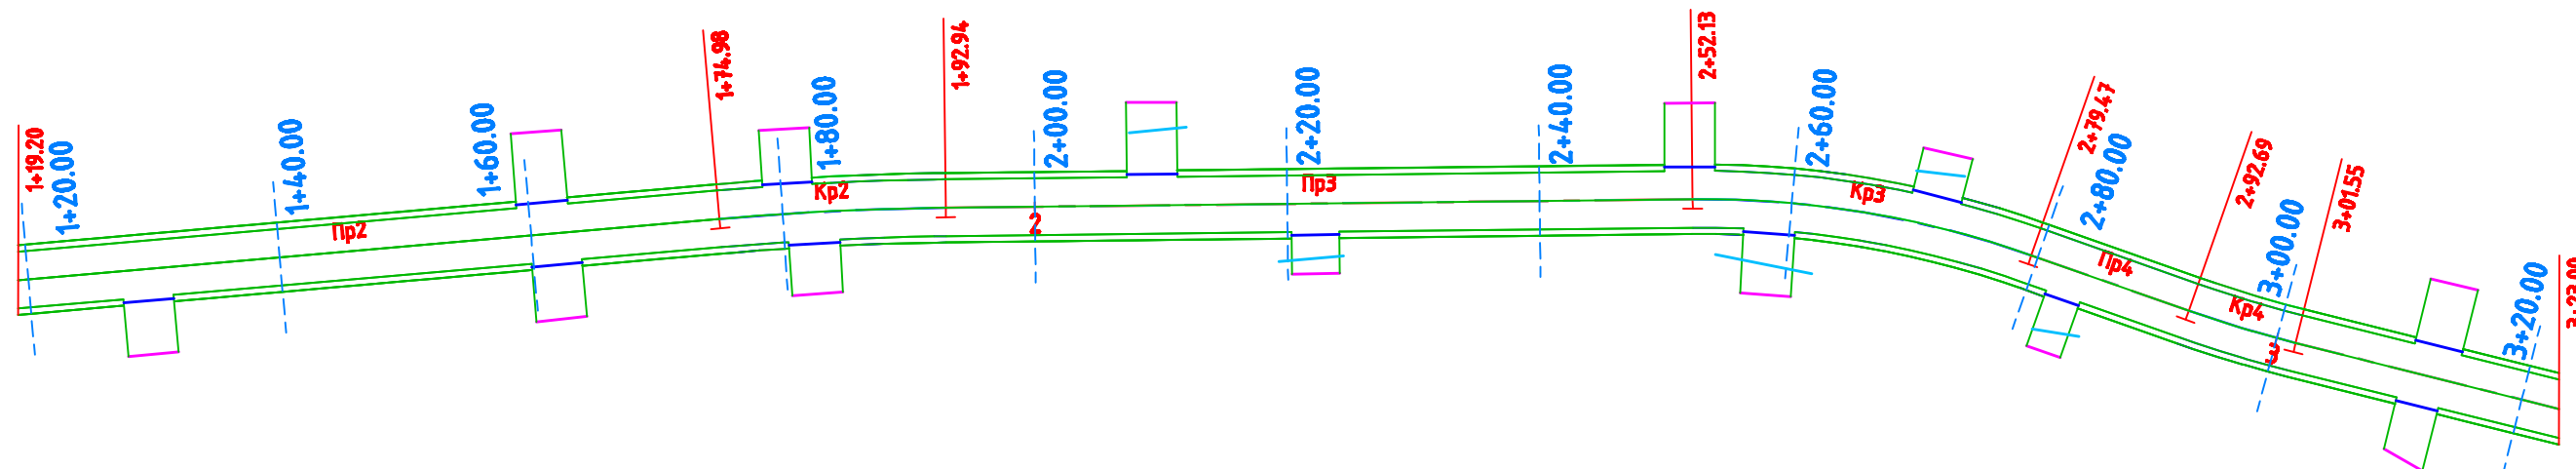

პირობითი აღვნიშვნები


ასფალტის გზა		გრუნტის გზა	
საპროექტო გზა		კარები	
არსებული გზა		საპროექტო მილი	
მყარი წერტილი (რეპერი)		არსებული მილი	

X=890504.587
Y=4886169.716
Z=108.547

	შ. პ. ს. "ტექტონი"		
	GEORGIA, TBILISI, Iosebldze Str.51b Tel: (+995) 514404848 LTDTECTON2000@gmail.com	თბილისი, იოსებძის ქ. 51ბ Tel: (+995) 514404848 LTDTECTON2000@gmail.com	ფურცელი 404507217
ობიექტის მისამართი	გეგმა მ 1:500		
დირექტორი	ბონის მუნიციპალიტეტი, მ-14 ქუჩა		
შეასრულა	გ. რამიშვილი	გ. ბურღული	2018

3

გეგმა მ 1:500

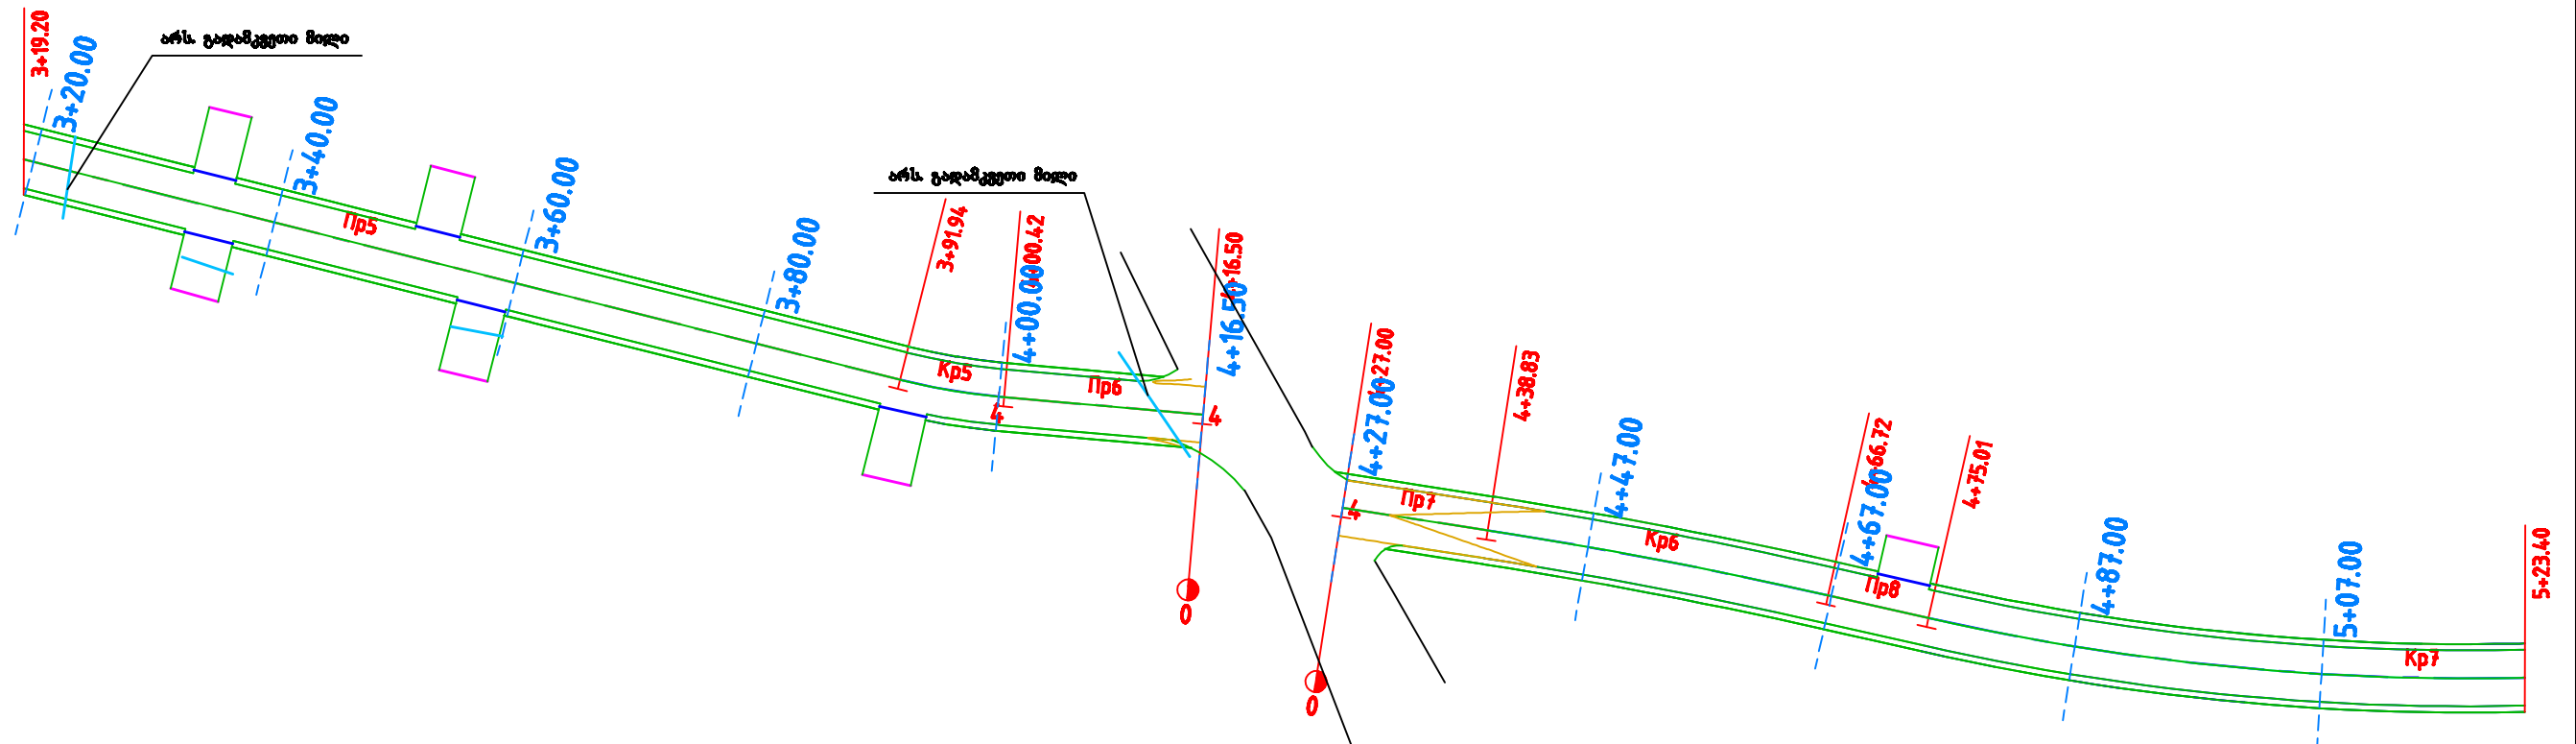

პირობითი აღვნიშვნები


ასფალტის გზა		გრუნტის გზა	
საპროექტო გზა		კარები	
არსებული გზა		საპროექტო მიწი	
მყარი წერტილი (რეპერი)		არსებული მიწი	

X=280504.587
Y=1888169.716
Z=108.647

	შ. პ. ს. "ტექტონი"		
	GEORGIA, TBILISI, Iosebldze Str.51b Tel: (+995) 514404848 LTDTECTON2000@gmail.com	თბილისი, იოსებძის ქ. 51ბ Tel: (+995) 514404848 LTDTECTON2000@gmail.com	ფურცელი ფურცლები
ობიექტის მისამართი	გეგმა		
დირექტორი	გ. რამიშვილი		
შეასრულა	გ. ბურღული		
		2018	

4

გეგმა მ 1:500

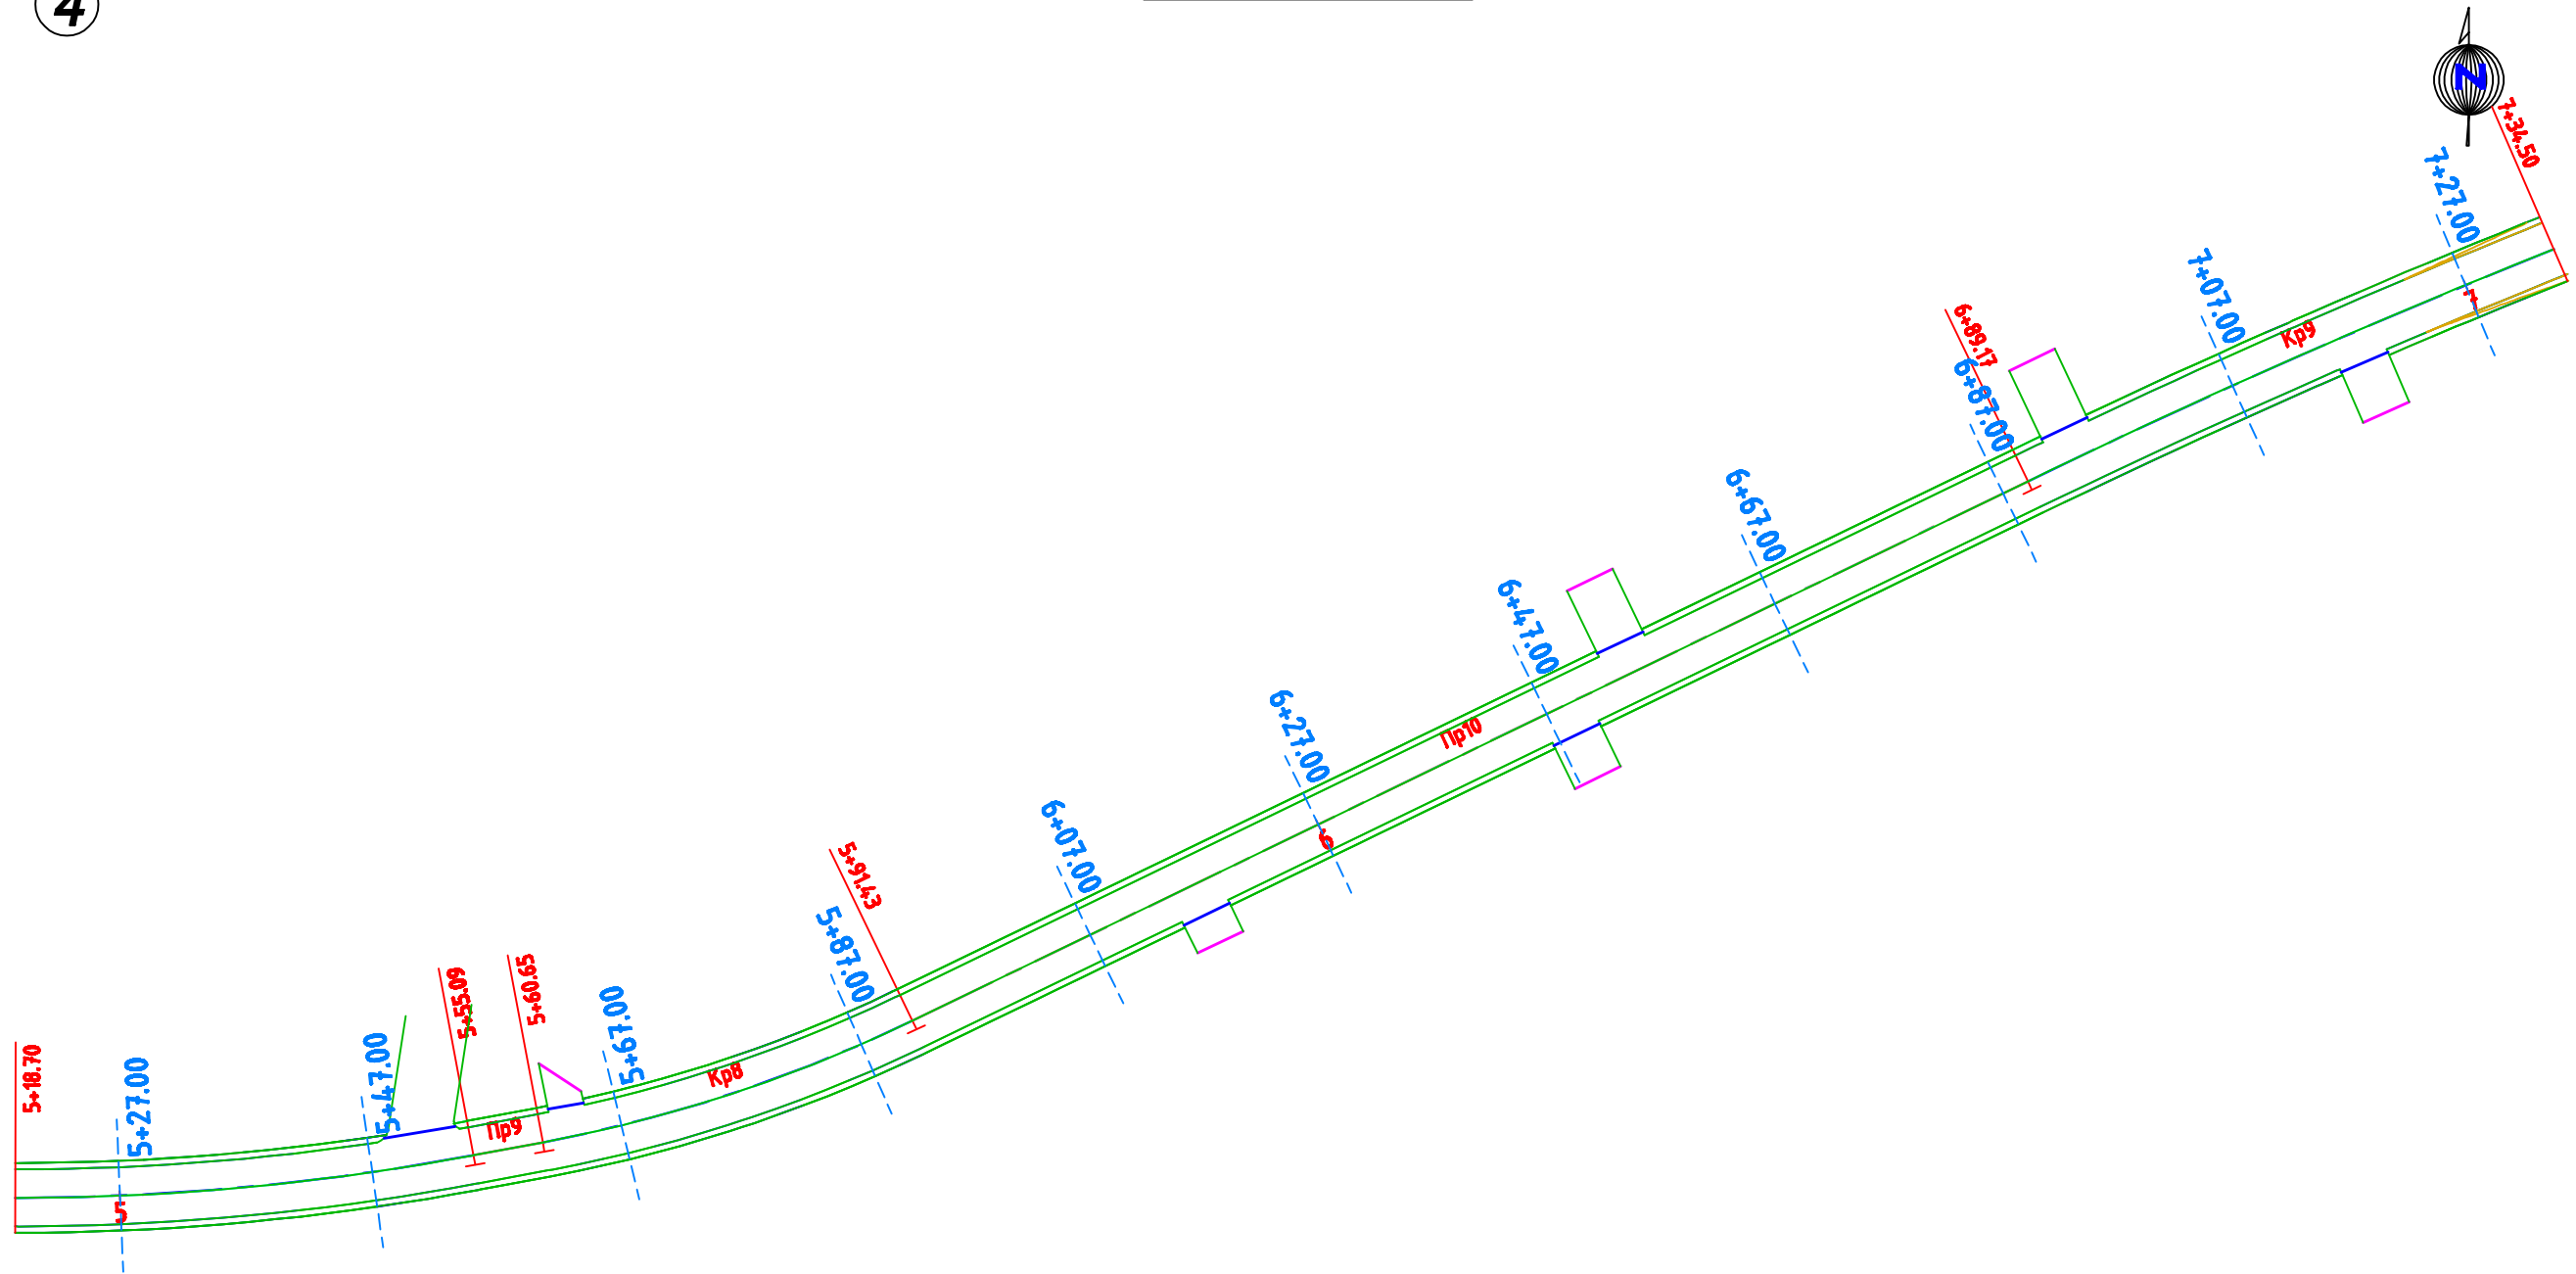



პირობითი აღვნიშვნები

ასფალტის გზა		გრუნტის გზა	
საპროექტო გზა		კარები	
არსებული გზა		საპროექტო მილი	
მყარი წერტილი (რეპერი)		არსებული მილი	

	შ. პ. ს. "ტექტონი"		
	GEORGIA, TBILISI, Iosebldze Str.51b Tel: (+995) 514404848 LTDTECTON2000@gmail.com	თბილისი, იოსებძის ქ. 51ბ Tel: (+995) 514404848 LTDTECTON2000@gmail.com	ფურცელი 404507217
ობიექტის მისამართი	გეგმა		
დირექტორი	გ. რამიშვილი		
შეასრულა	გ. ბურღული	2018	

5

გეგმა მ 1:500

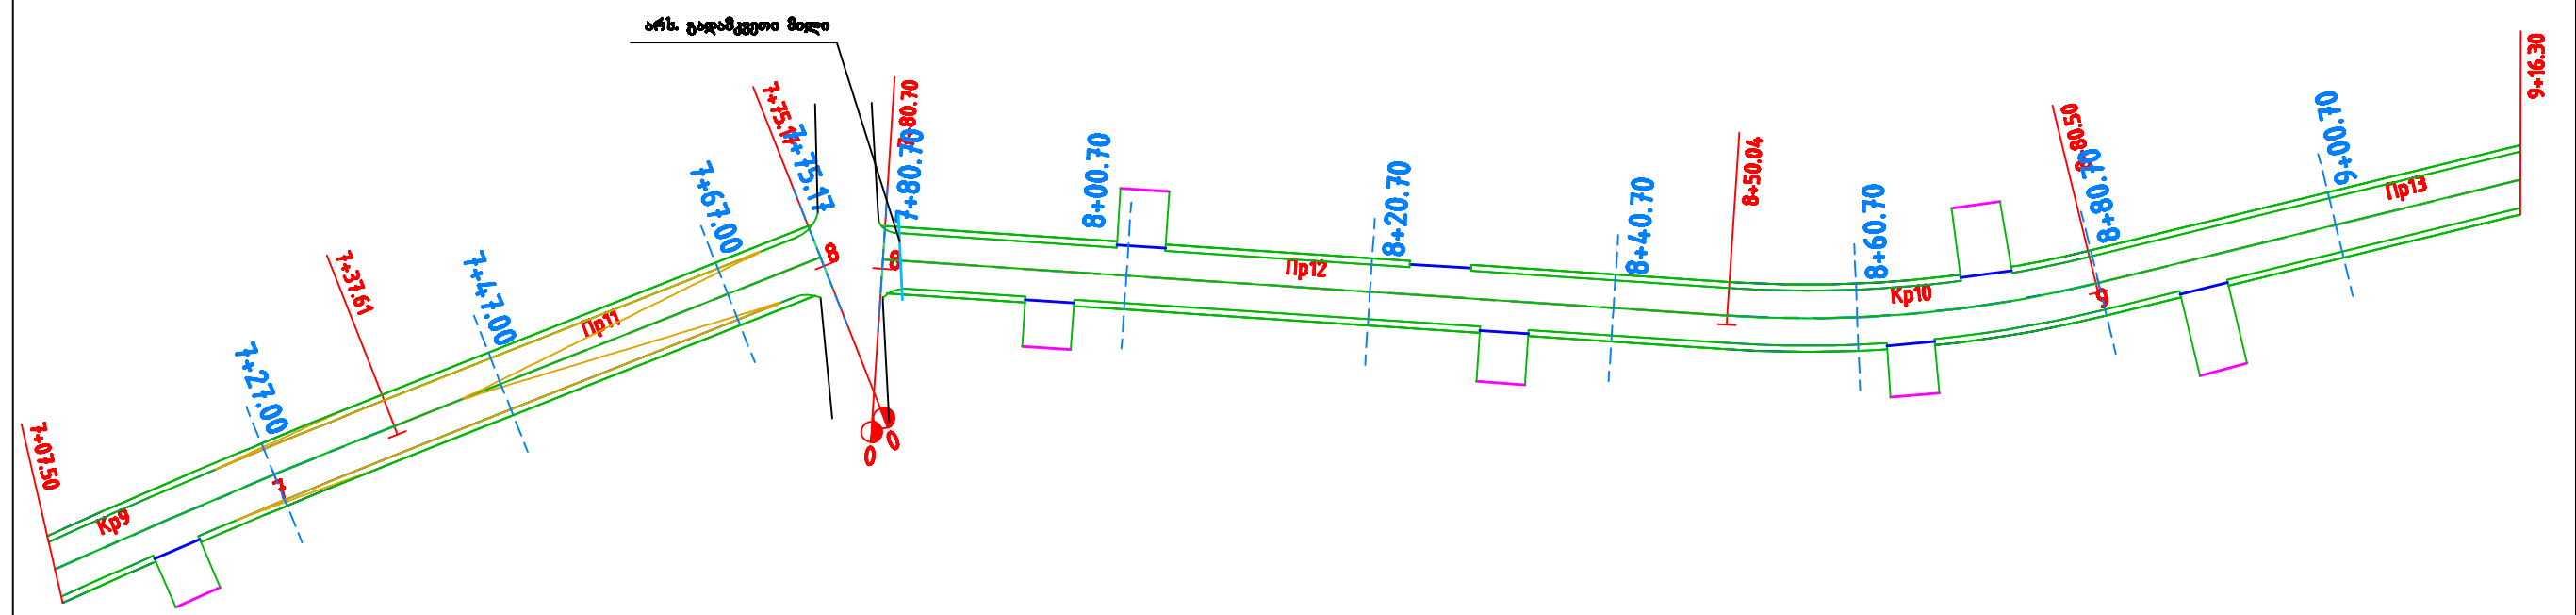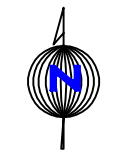


პირობითი აღვნიშვნები

ასფალტის გზა		გრუნტის გზა	
საპროექტო გზა		კარები	
არსებული გზა		საპროექტო მილი	
მყარი წერტილი (რეპერი)		არსებული მილი	

	შ. პ. ს. "ტექტონი" GEORGIA, TBILISI, Iosebldze Str.51b Tel: (+995) 514404848 LTDTECTON2000@gmail.com		თბილისი, თბილისის ქ. 14/15 Tel: (+995) 514404848 LTDTECTON2000@gmail.com	ფურცელი 14/15 ფურცლები
	გეგმა			
ობიექტის მისამართი	ხონის მუნიციპალიტეტი, მგ-14 ქუჩა			
დირექტორი	გ. რამიშვილი			
შეასრულა	გ. ბურდული	2018		

6

გეგმა მ 1:500

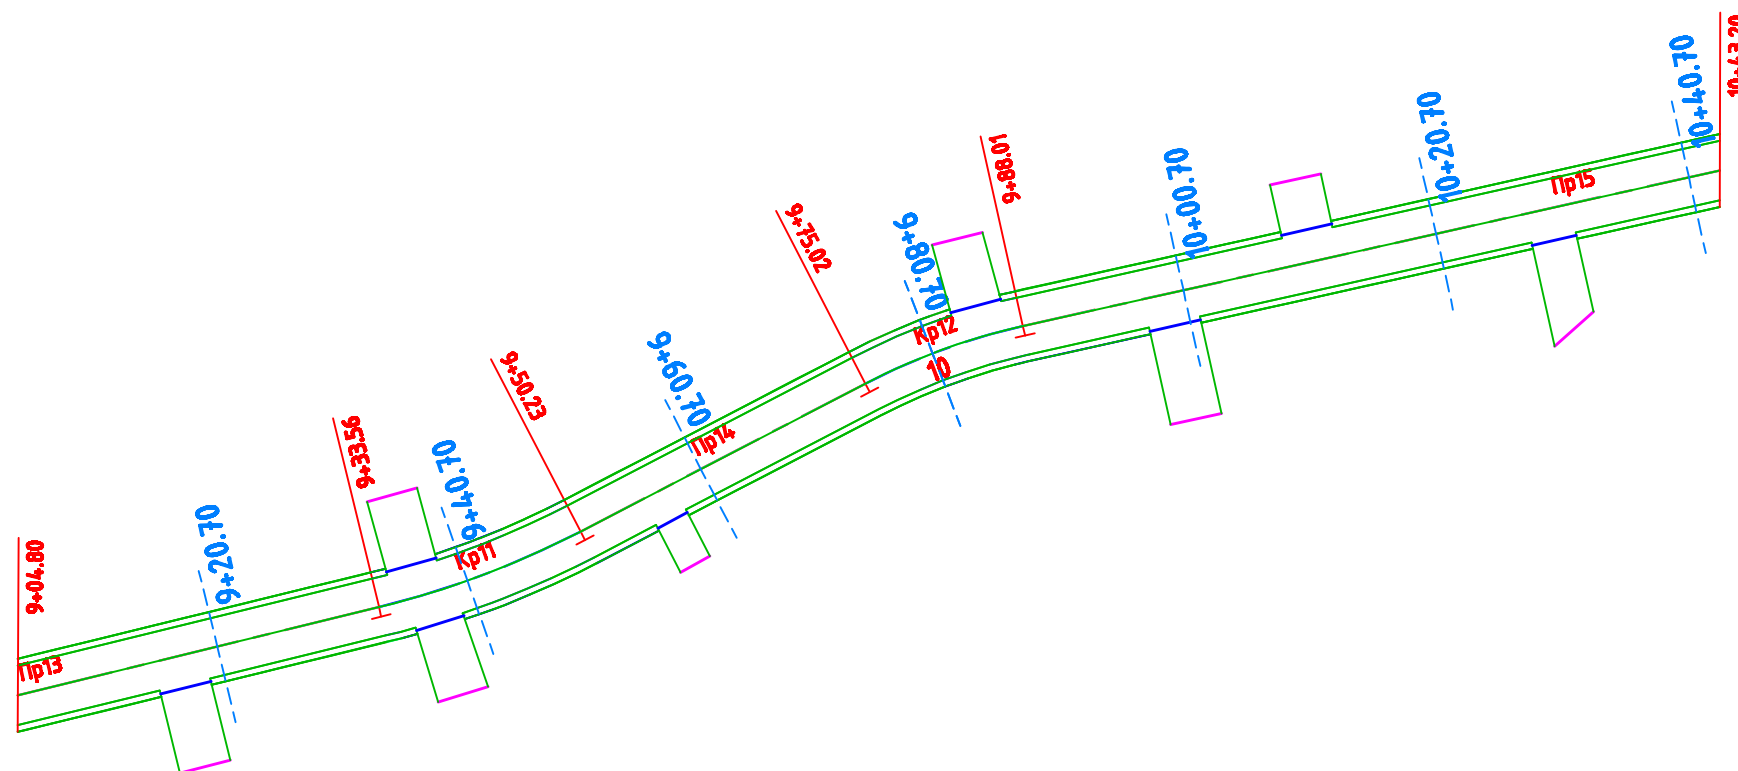

პირობითი აღვნიშვნები


ასფალტის გზა		გრუნტის გზა	
საპროექტო გზა		კარები	
არსებული გზა		საპროექტო მილი	
მყარი წერტილი (რეპერი)		არსებული მილი	

X=280504.587
Y=1886169.716
Z=108.647

	შ. პ. ს. "ტექტონი"		
	GEORGIA, TBILISI, Iosebldze Str.51b Tel: (+995) 514404848 LTDTECTON2000@gmail.com	თბილისი, იოსებძის ქ. 51ბ Tel: (+995) 514404848 LTDTECTON2000@gmail.com	ფურცელი 1/1 ფურცლები
ობიექტის მისამართი	გეგმა მ 1:500		
დირექტორი	გ. რამიშვილი		
შეასრულა	გ. ბურღული		

7

გეგმა მ 1:500

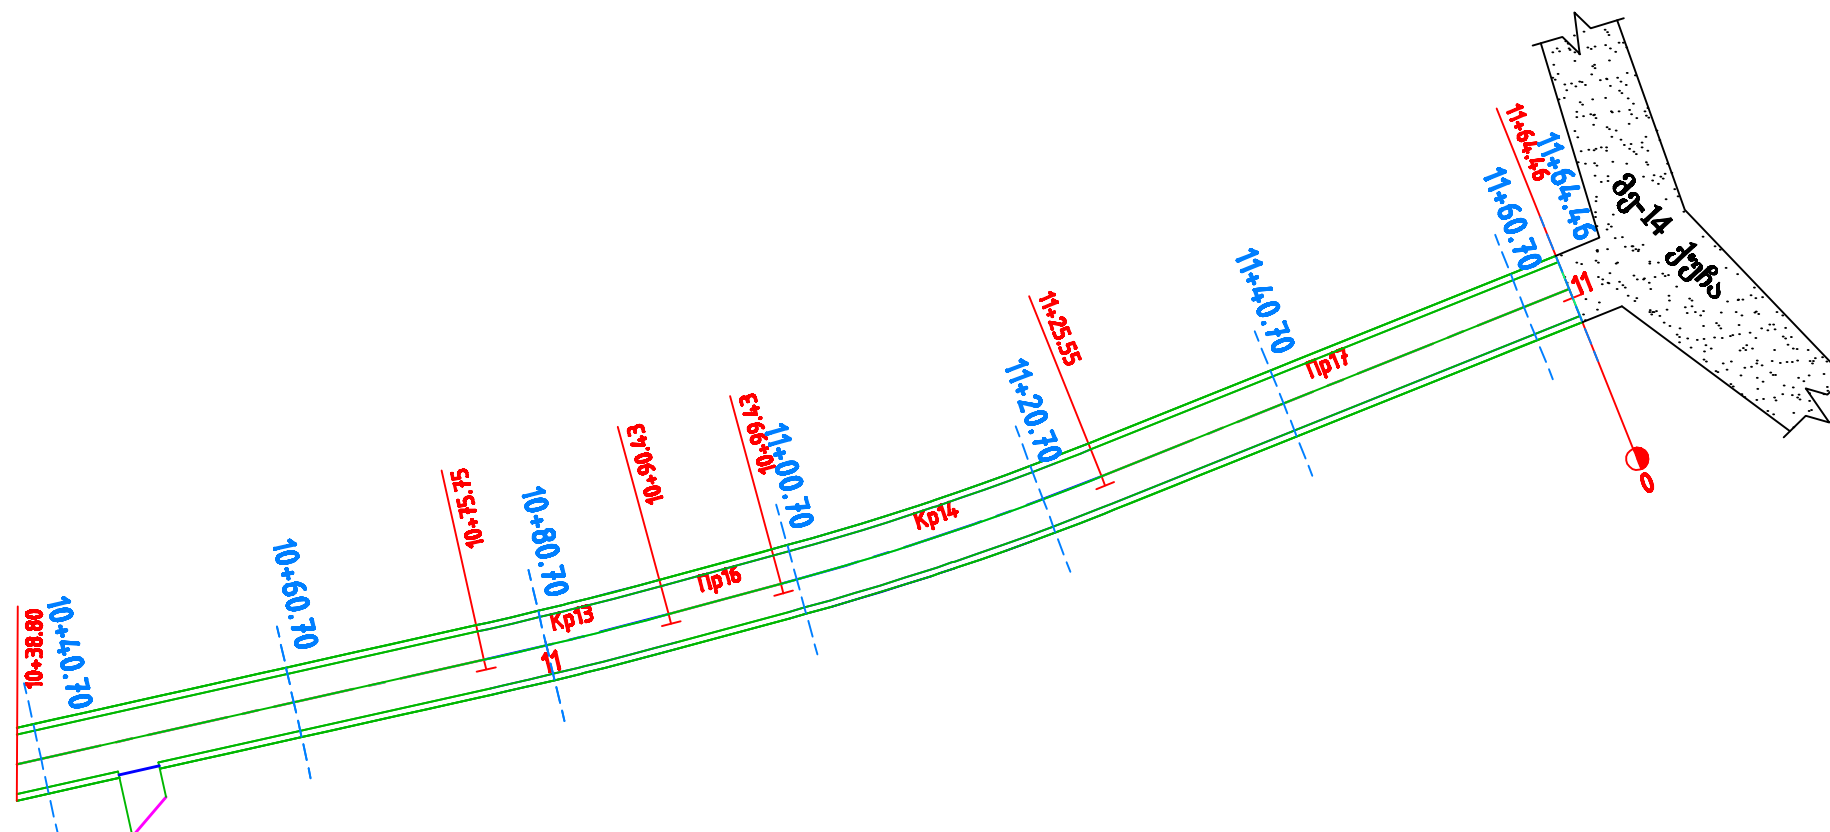

პირობითი აღვნიშვნები

ასფალტის გზა		გრუნტის გზა	
საპროექტო გზა		კარები	
არსებული გზა		საპროექტო მილი	
მყარი წერტილი (რეპერი)		არსებული მილი	


	შ. პ. ს. "ტექტონი"		
	GEORGIA, TBILISI, Iosebldze Str.51b Tel: (+995) 514404848 LTDTECTON2000@gmail.com	თბილისი, იოსებძის ქ. 51ბ Tel: (+995) 514404848 LTDTECTON2000@gmail.com	ფურცელი 404507217
ობიექტის მისამართი	გეგმა მ 1:500		
დირექტორი	გ. რამიშვილი		
შეასრულა	გ. ბურდული	2018	

საგზაო სამოსის მოწყობის უწყისი
ქ. ხონი, მე-14 ქუჩის 1148 მ-იანი მონაკვეთის ს/გზის რეაბილიტაციის

N	ადგილმდებარეობა		სიგრძე მ.	გზის სიგანე მ²	ფართობი მ²	შემასწორებელ ი ფენა ქვიშა-ხრეშოვა ნი ნარევით სიგანით 5.5მ h-10სმ. მ³	საფუძვლის ზედა ფენა ფრაქციული ლორღი (0=40)სმ სიგანით 4.9მ h-10 სმ. მ²	წვრილმარცვ ლოვანი ა/ბეტონი სიგანით 4.5მ h-5 სმ მ²	მისაყრელი გვერდულები სიგანით 0.5მ h-15 სმ მ²
	პკ+დან	პკ+მდე							
1	2	3	4	5	6	7	8	9	10
1	0+00	11+64.46	1148	4.5	5166.00	631.40	5625.20	5166.00	959
ჯამი			1148	4.5	5166.00	631.40	5625.20	5166.00	959

ბზის სამოსის კონსტრუქცია

მისაყრდელი გვერდულები
ქვიშა-ხრეშოვანი მასალით

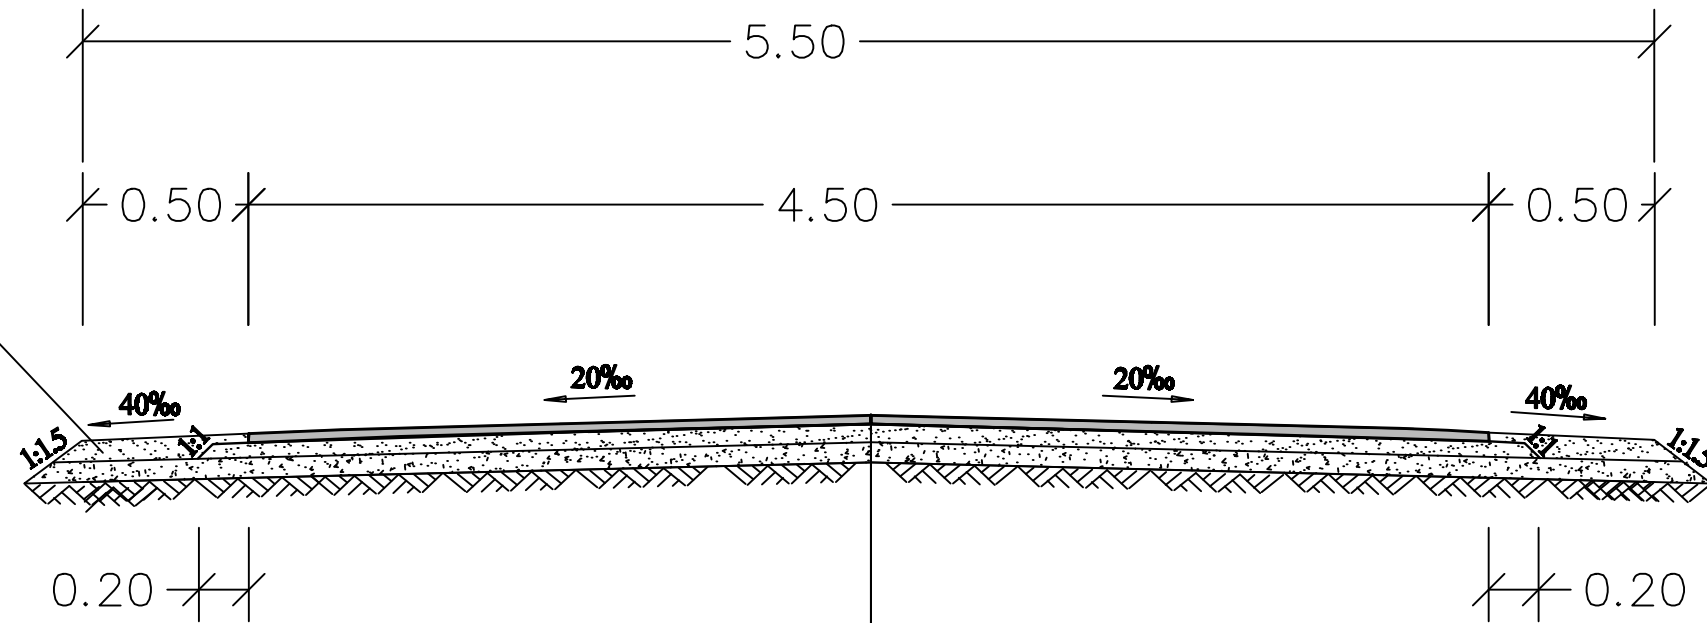

საშარის ზედა ფენა - წვრილმარცვლოვანი მკვრივი ლორღოვანი
ანჟალტბატონის ცხელი ნარევი ტიპი მარკა II სისქით 5 სმ

ბიტუმის ემულსიის მოსხმა 0.6ლ/მ -ზე

საფუძვლის მოწყობა ფრადვიული ლორღით 0-40 მმ. სისქით 10 სმ.


ფენასწორებელი ფენა ქვიშა-ხრეშოვანი ნარევით სისქით 10 სმ.

არსებული მოზანაპეპული ბზა

	შ. პ. ს. "ტექტონი"		
	GEORGIA TBILISI, Iosebldze Str.51b Tel: (+995) 514404848 LTDTECTON2000@gmail.com	თბილისი, იოსებლის ქ. 51ბ Tel: (+995) 514404848 LTDTECTON2000@gmail.com	ფურცელი 1/1 ფურცლები
გზის სამოსის კონსტრუქცია			
ობიექტის მისამართი	ხონის მუნიციპალიტეტი მუ-14 ქუჩა		
დირექტორი	გ. რამიშვილი		
შეასრულა	გ. ბურდული		
			2018

გზის სამოსის კონსტრუქცია

ეზოებში შესასვლელები

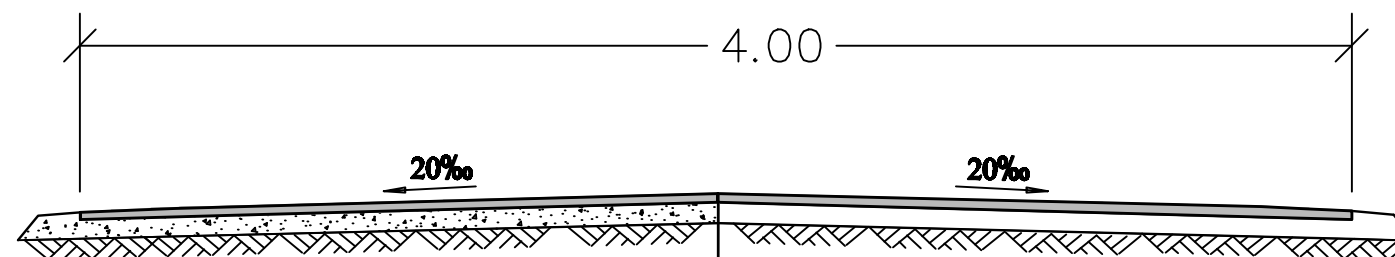

საფარის ზედა ფენა - წვრილმარცვლოვანი მკვრივი ლორღოვანი
ასფალტბეტონის ცხელი ნარევი ტიპი მარკა II სისქით 5 სმ


ბიტუმის ემულსიის მოსხმა 0.6ლ/მ² -ზე

საფუძვლის მოწყობა ფრამცვიული ლორღით 0-40 მმ. სისქით 10 სმ.

არსებული მოზანდჰაპებული გზა

	შ. ა. ს. "ტექტონი" GEORGIA TBILISI, Iosebldze Str.51b Tel: (+995) 514404848 LTD TECTON2000@gmail.com		თბილისი, იოსებძის ქ. 51ბ ტელ: (+995) 514404848 LTD TECTON2000@gmail.com
	გზის სამოსის კონსტრუქცია		
ობიექტის მისამართი	ხონის მუნიციპალიტეტი მკ-14 ქუჩა		
დირექტორი	გ. რამიშვილი		
შეასრულა	გ. ბურდული		
		2018	

**გზის სამოსის კონსტრუქცია
მიერთებები**

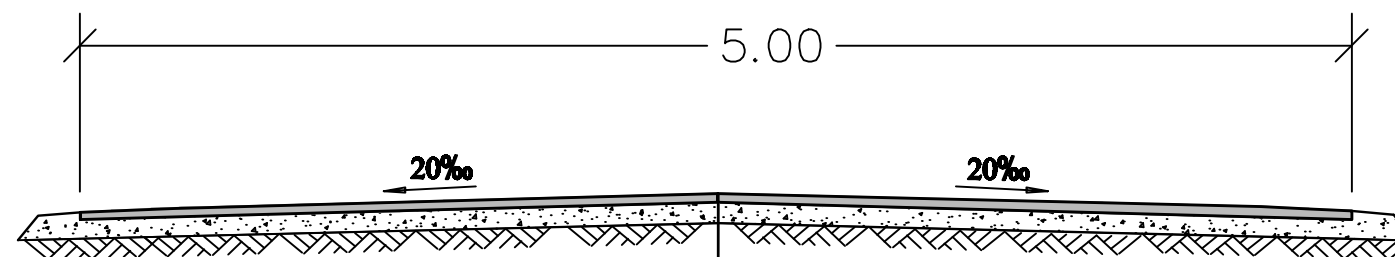



საფარის ზედა ფენა - წვრილმარცვლოვანი მკვრივი ლორღოვანი
ასფალტბეტონის ცხელი ნარევი ტიპი მარკა II სისქით 5 სმ

პიტუმის ემულსიის მოსხმა 0.6ლ/მ² -ზე


საფუძვლის მოწყობა ფრადციული ღორღით 0-40 მმ. სისქით 10 სმ.

არსებული მოზანაძეპებული გზა

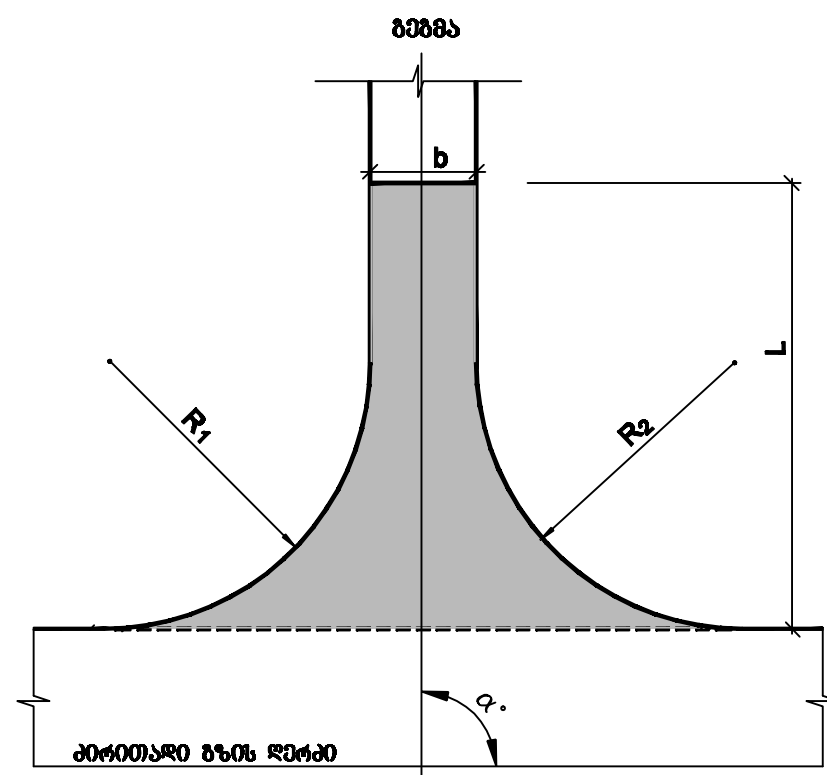


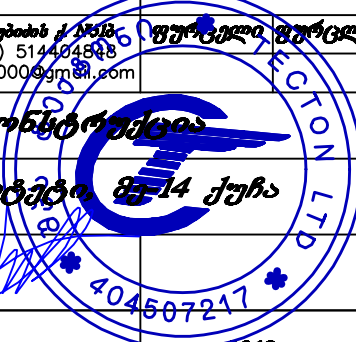
	შ. ა. ს. "ტექტონი"		
	GEORGIA TBILISI, Iosebldze Str.51b Tel: (+995) 514404848 LTD TECTON2000@gmail.com	თბილისი, იოსებძის ქ. 51ბ Tel: (+995) 514404848 LTD TECTON2000@gmail.com	ფურცელი 1 გეგმა
გზის სამოსის კონსტრუქცია			
ობიექტის მისამართი	ხონის მუნიციპალიტეტი მკ-14 ქუჩა		
დირექტორი	გ. რამიშვილი		
შეასრულა	გ. ბურდული		







**ლითონის მილისა და პორტალური
კედლის მოწყობის ნახაზი**

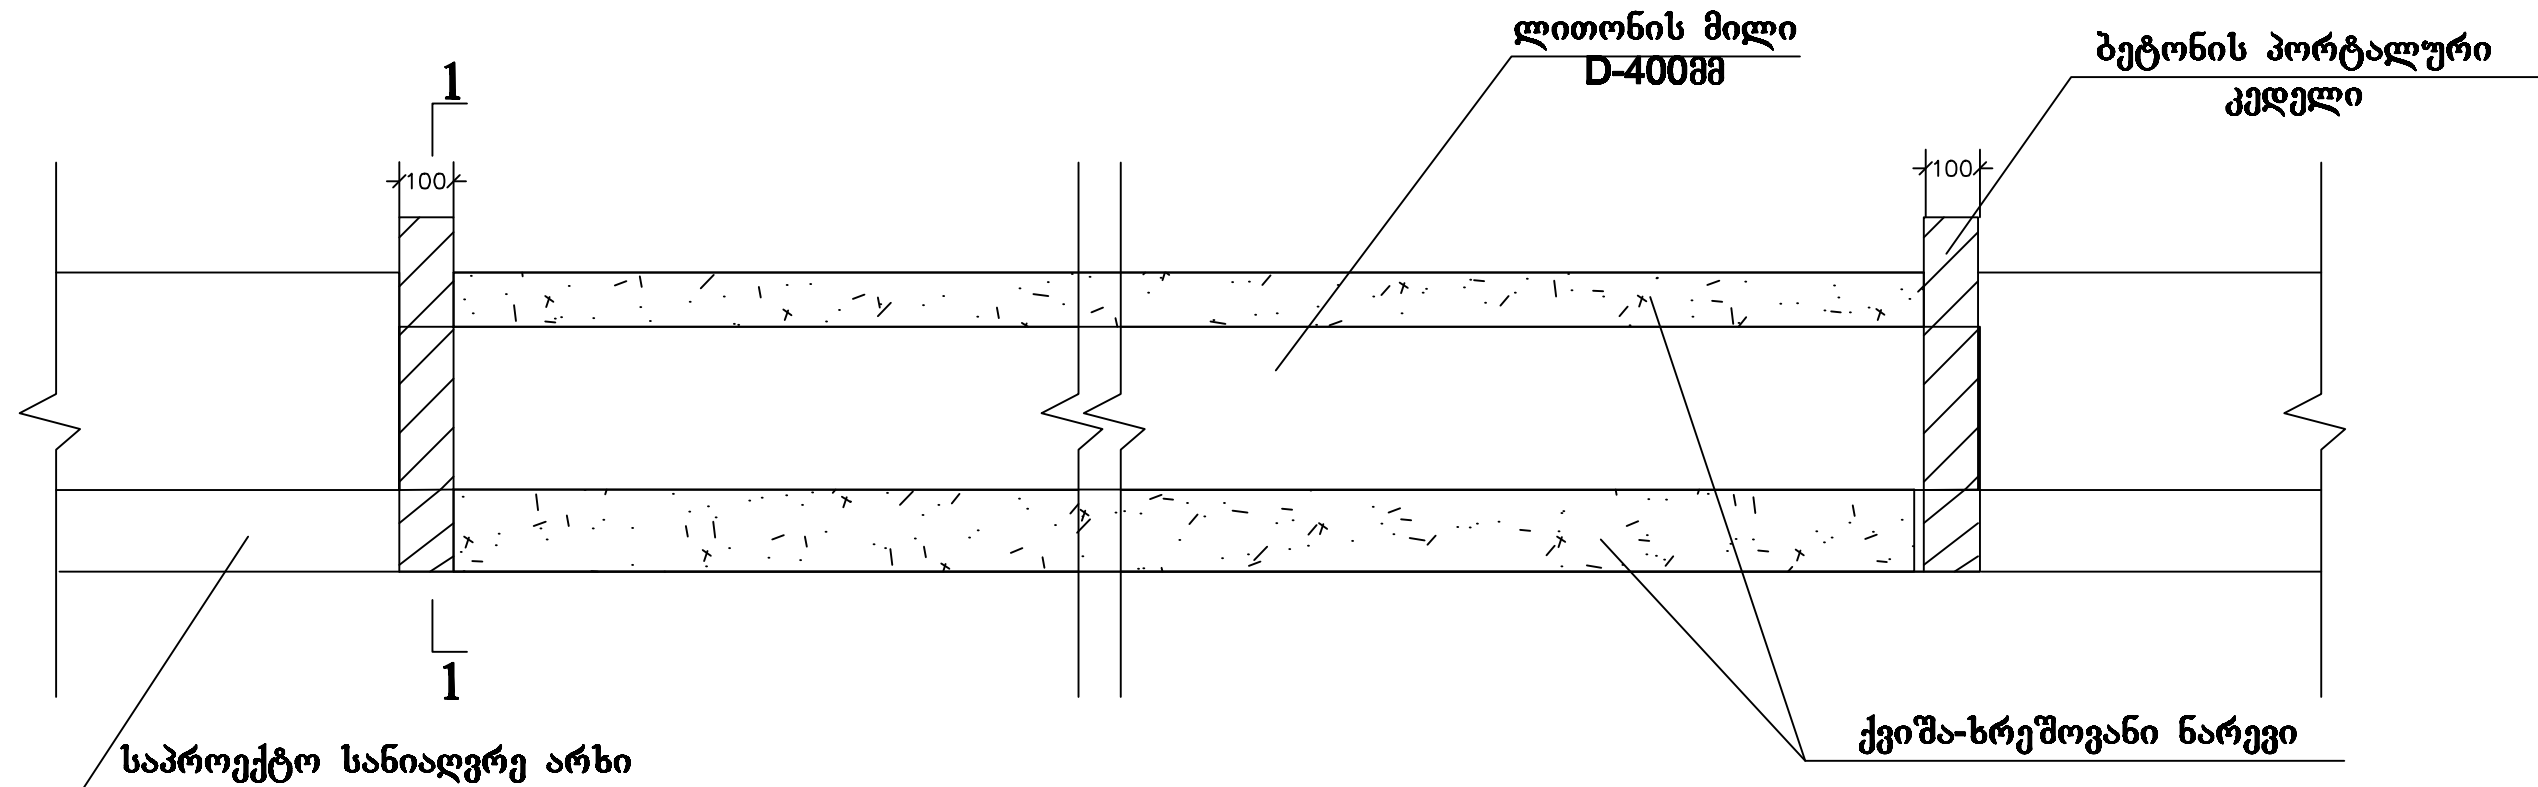







**ჭრილი
1-1**

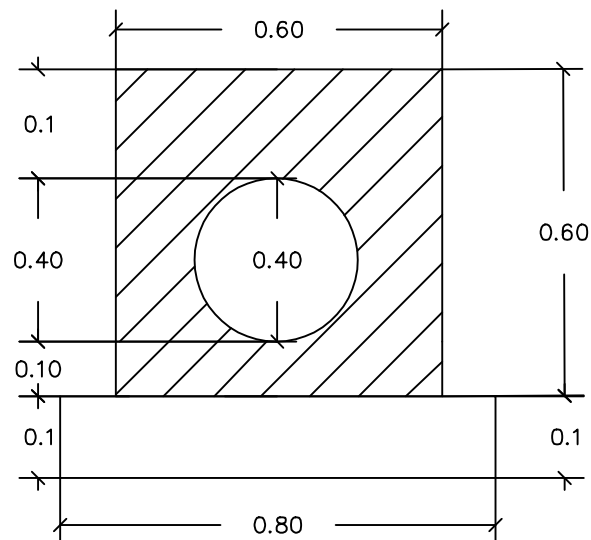


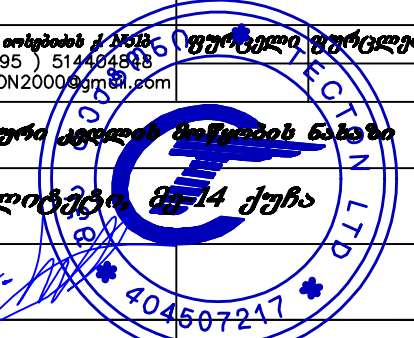
	შ. ა. ს. "ტექტონი"		
	GEORGIA TBILISI, Iosebldze Str.51b Tel: (+995) 514404848 LTD TECTON2000@gmail.com	თბილისი, იოსებლის ქ. 51ბ Tel: (+995) 514404848 LTD TECTON2000@gmail.com	ფურცელი 1 მთლიანი ფურცლები
ლითონის მილისა და პორტალური კედლის მოწყობის ნახაზი			
ობიექტის მისამართი	ხონის მუნიციპალიტეტი მკ-14 ქუჩა		
დირექტორი	გ. რამიშვილი		
შეასრულა	გ. ბურდული		
			2018

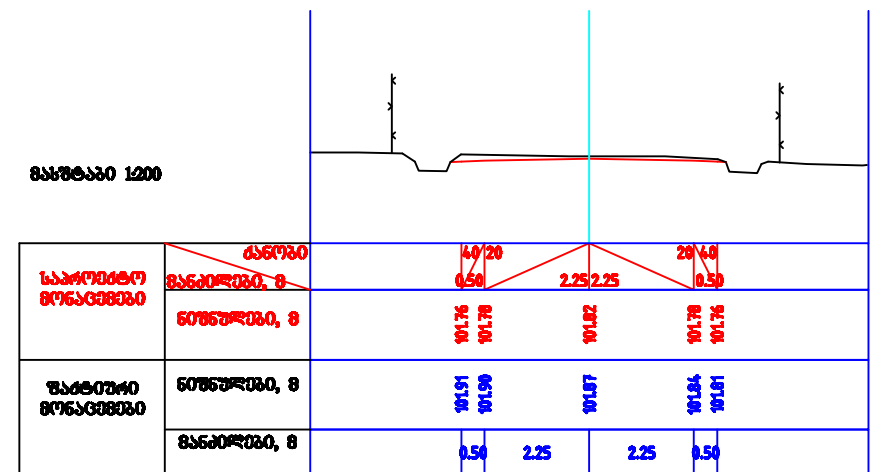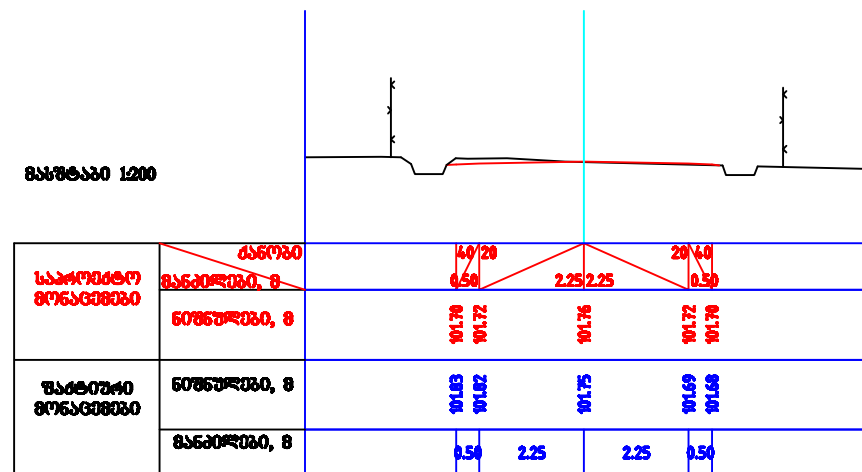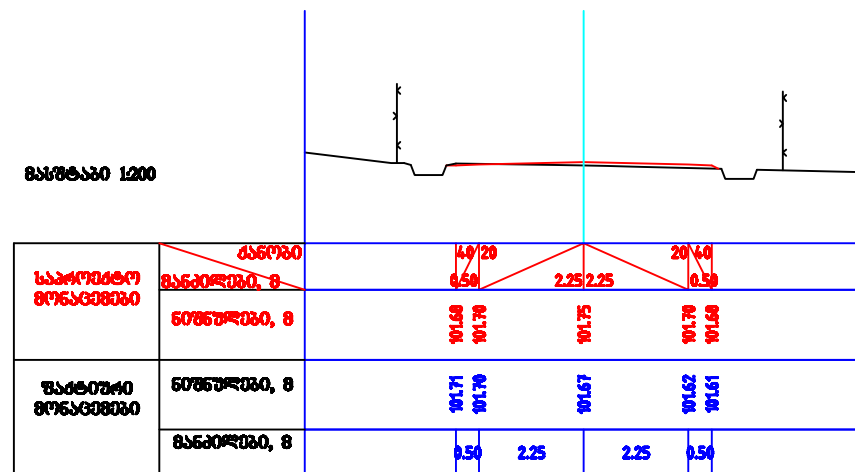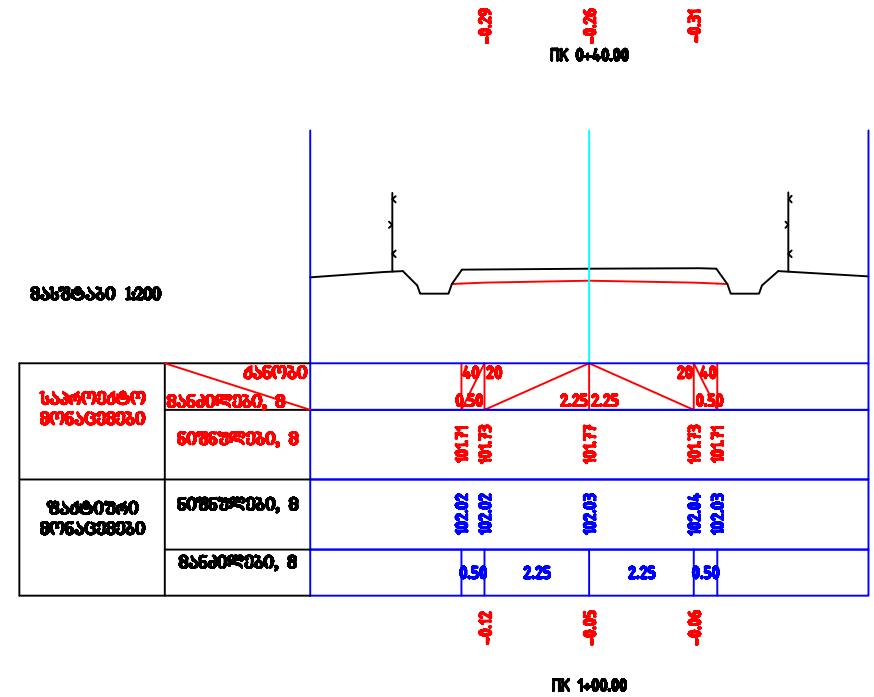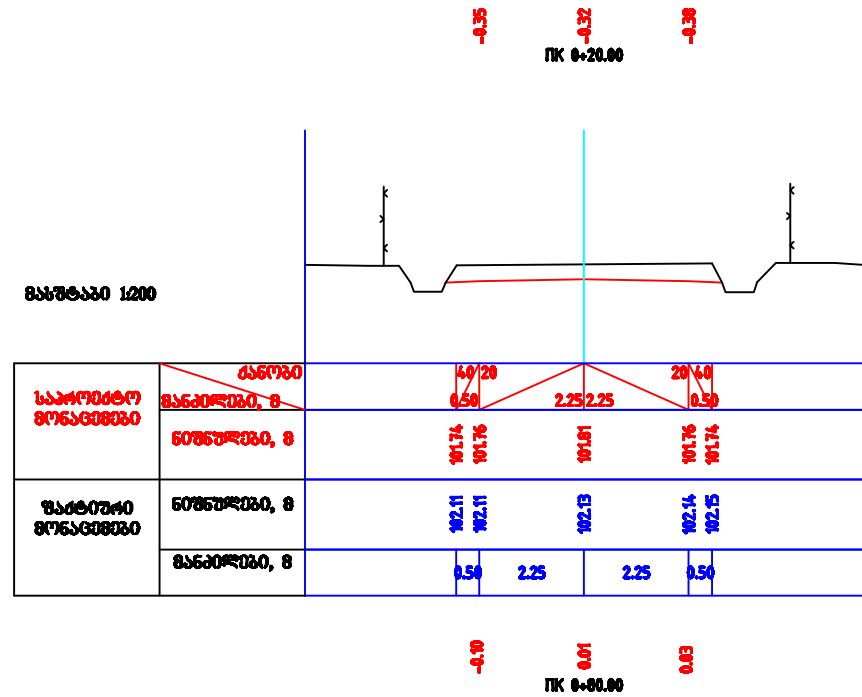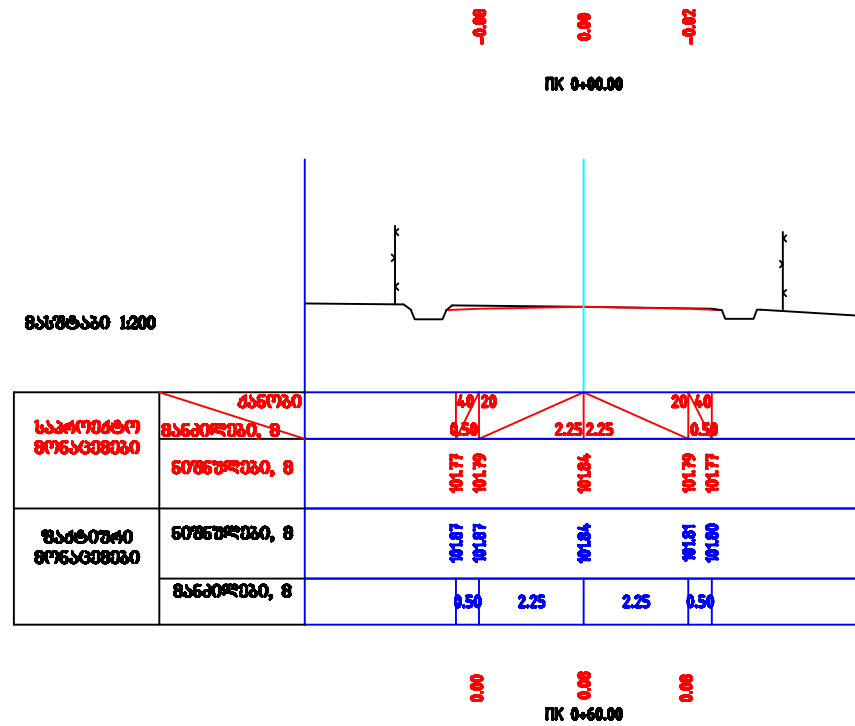

	შ. ა. ს. "ტექტონი" GEORGIA TBILISI, Iosebldze Str.51b Tel: (+995) 514404848 LTD TECTON2000@gmail.com		თბილისი, თბილისის ქ. 51ბ ტელ: (+995) 514404848 LTD TECTON2000@gmail.com	შპს "ტექტონი" გენიუზი პროექტი
	გენიუზი პროექტი ზონის მუნიციპალიტეტი, მ. 14 ქუჩა			
დირექტორი	გ. რამიშვილი			
შეასრულა	გ. ბურდული		2018	

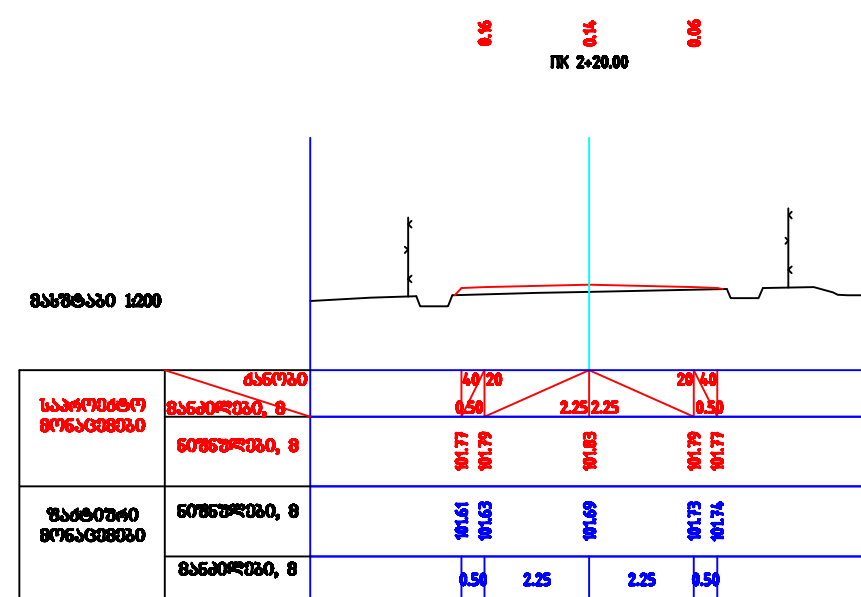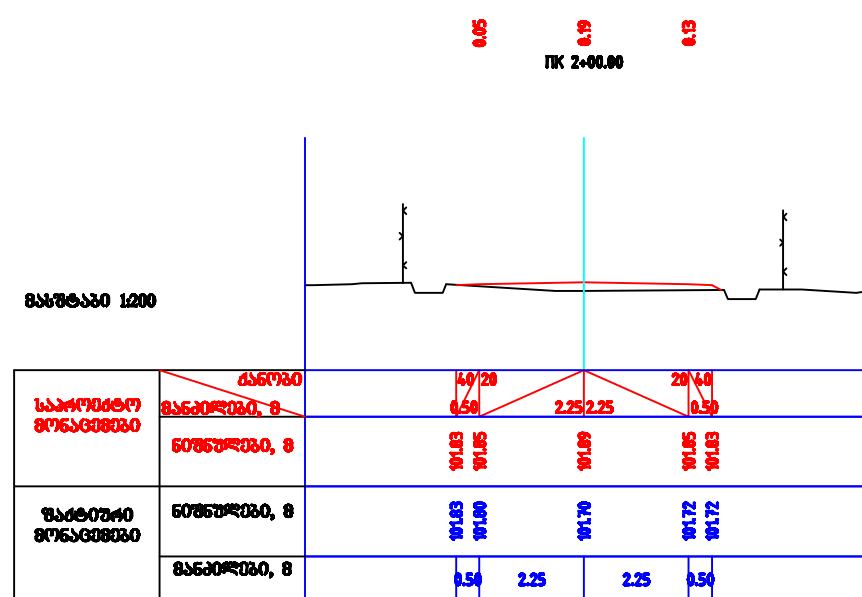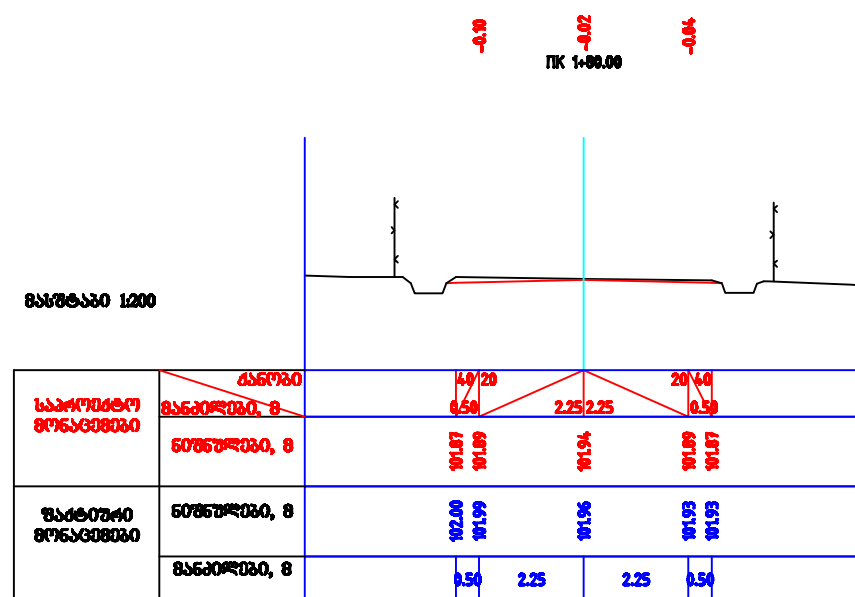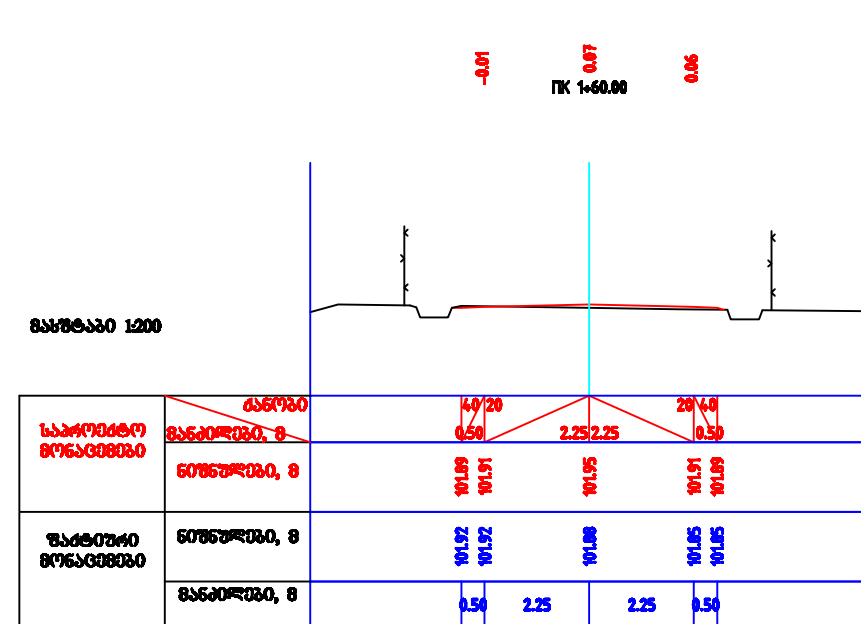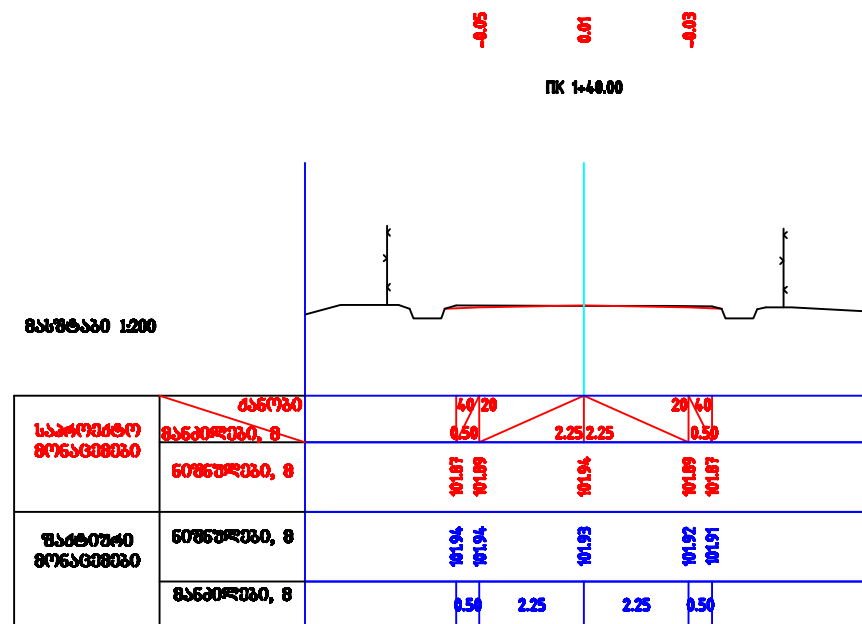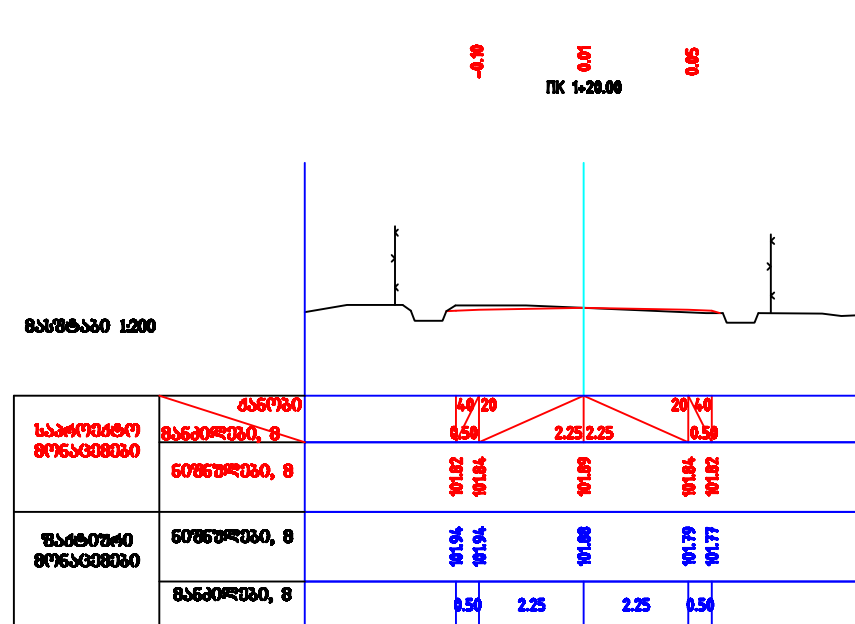

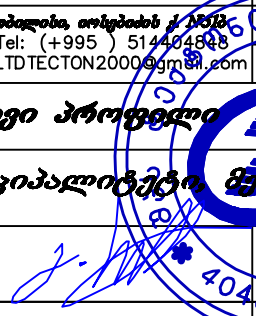	შ. ა. ს. "ტექტონი" GEORGIA TBILISI, Iosebldze Str.51b Tel: (+995) 514404848 LTD TECTON2000@gmail.com		თბილისი, იოსებძის ქ. 51ბ ტელ: (+995) 514404848 LTD TECTON2000@gmail.com	გურიელი გურგენი 
	განივი პროექტი ზონის მუნიციპალიტეტი, მ. 14 ქუჩა			
ობიექტის მისამართი	გ. რამიშვილი			
დირექტორი	გ. ბურდული			
შეასრულა	2018			

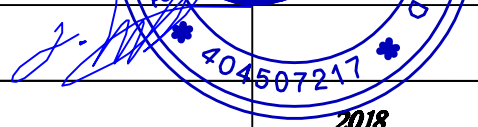	შ. პ. ს. "ტექტონი"		საბჭოთა, თბილისის ქ. მთაწმინდა, 16	ფურცელი	ფურცლები
	GEORGIA TBILISI, Iosebldze Str.51b Tel: (+995) 514404848 LTD TECTON2000@gmail.com		Tel: (+995) 514404848 LTD TECTON2000@gmail.com		
	განივი პროფილი				
ობიექტის მისამართი	ხონის მუნიციპალიტეტი, მ. 14 ქუჩა				
დირექტორი	გ. რაშიშვილი				
შეასრულა	გ. ბურღული	2018			