



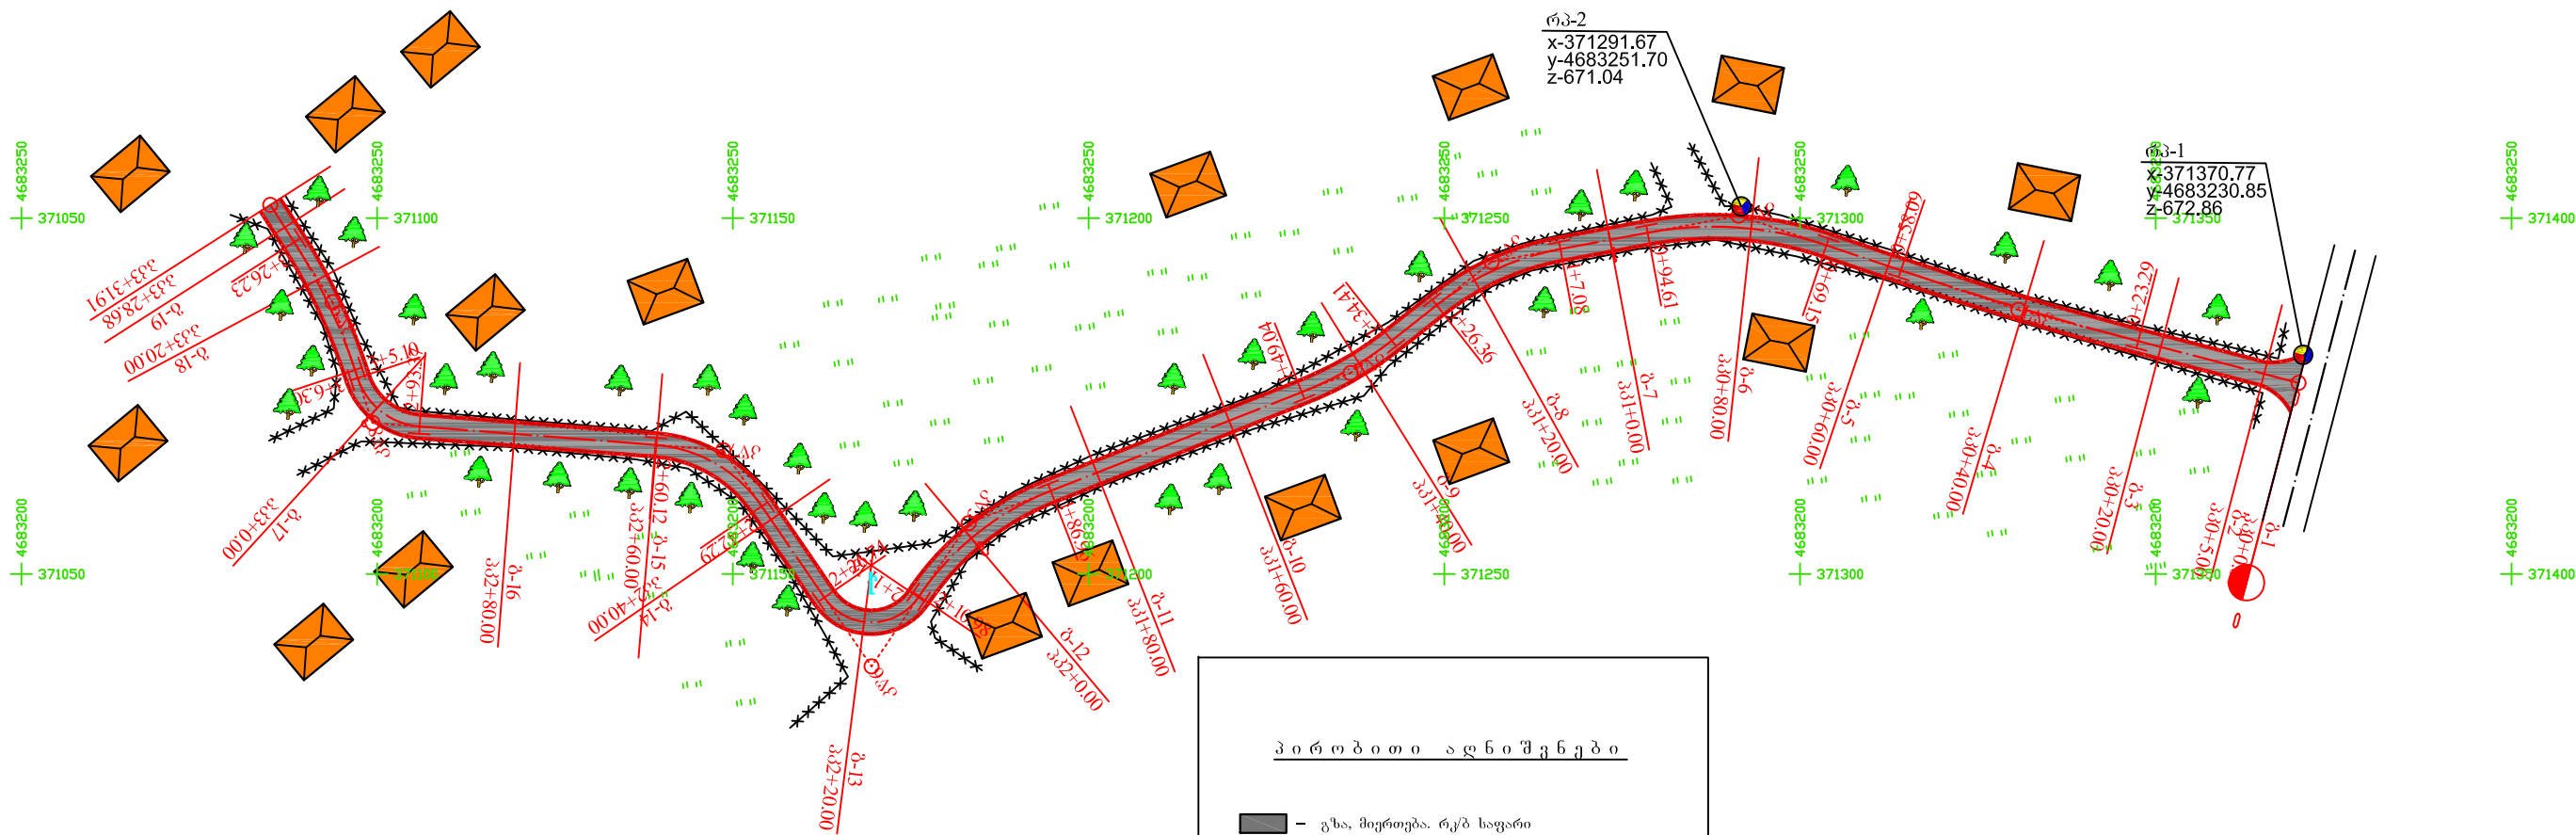


პ ი რ ო ბ ი თ ი ა ღ ნ ი შ კ ნ ე ბ ი

- გზა, მიერთება, რკ/ბ საფარი
- არსებული რკ/ბ საფარი
- სახლები
- ღობე
- არსებული მილი
- საპროექტო მილი
- საპროექტო რკ/ბ ღარი 0.4X0.4
- საპროექტო რკ/ბ ღარი ცხაურის გადახურვით
- ფოთლოვანი ხე
- რკები
- ბაღი, ნათესი
- წყარო

სოფელ გორისაში, გორის ადმინისტრაციული ერთეულის ტერიტორიაზე. შიდა საუბნო გზებზე რკ/ბეტონის საფარის მოწყობა. III-მინაკვეთი სოფ. გორისა ბერიშვილების უბანი			
სიტუაციური გეგმა პკ0+00-პკ3+32 მ 1:1000	სტადია	ფ-ცელი	ფ-ცლები
	მ. პ.	1	1
	შპს „ჯეო როუდ“-ი		

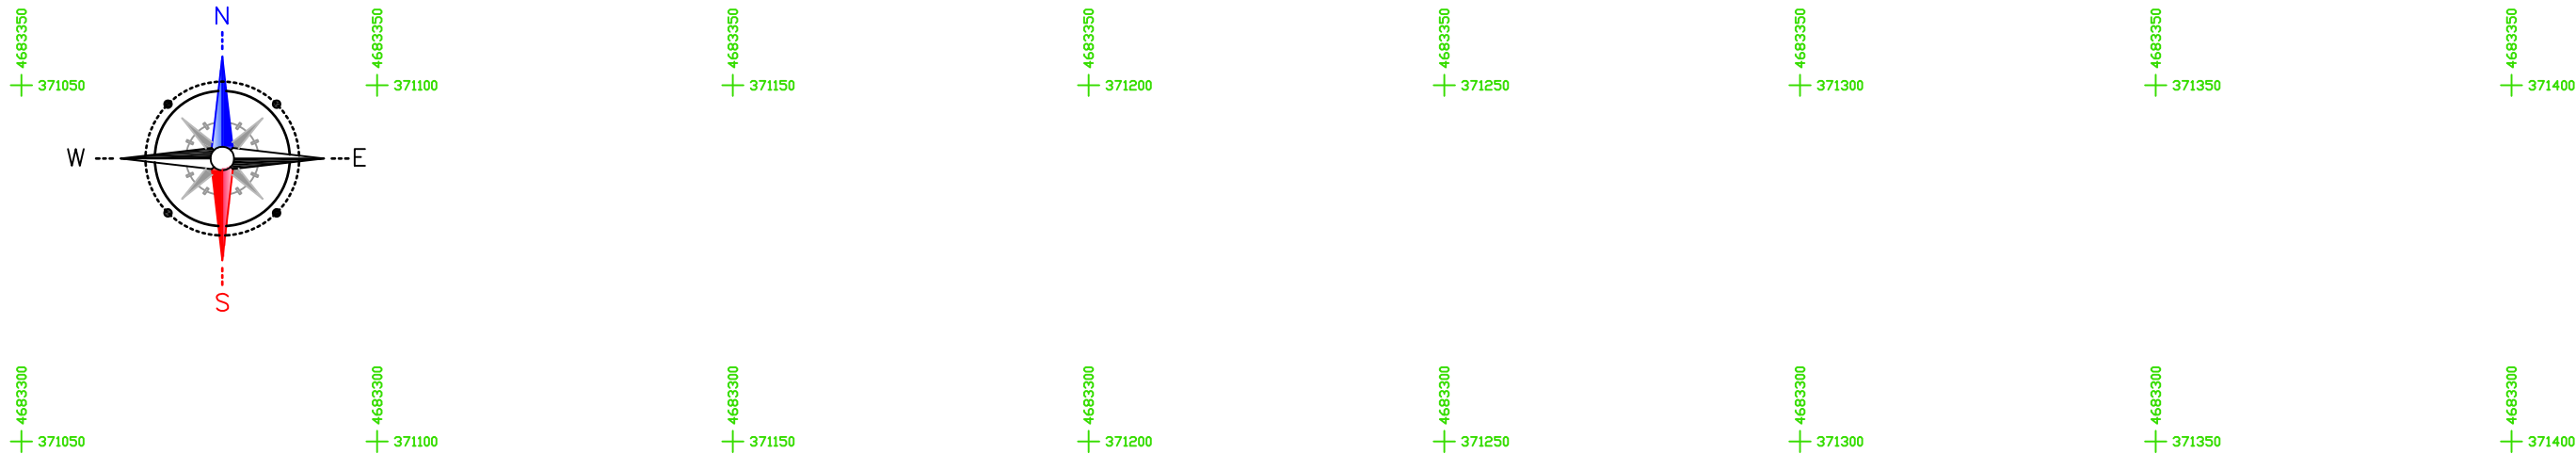

რკ-1 672.86	რკ-2 671.04
პკ 0+00	პკ 0+81
მარჯვენა-4.0მ	მარჯვენა-3.0მ

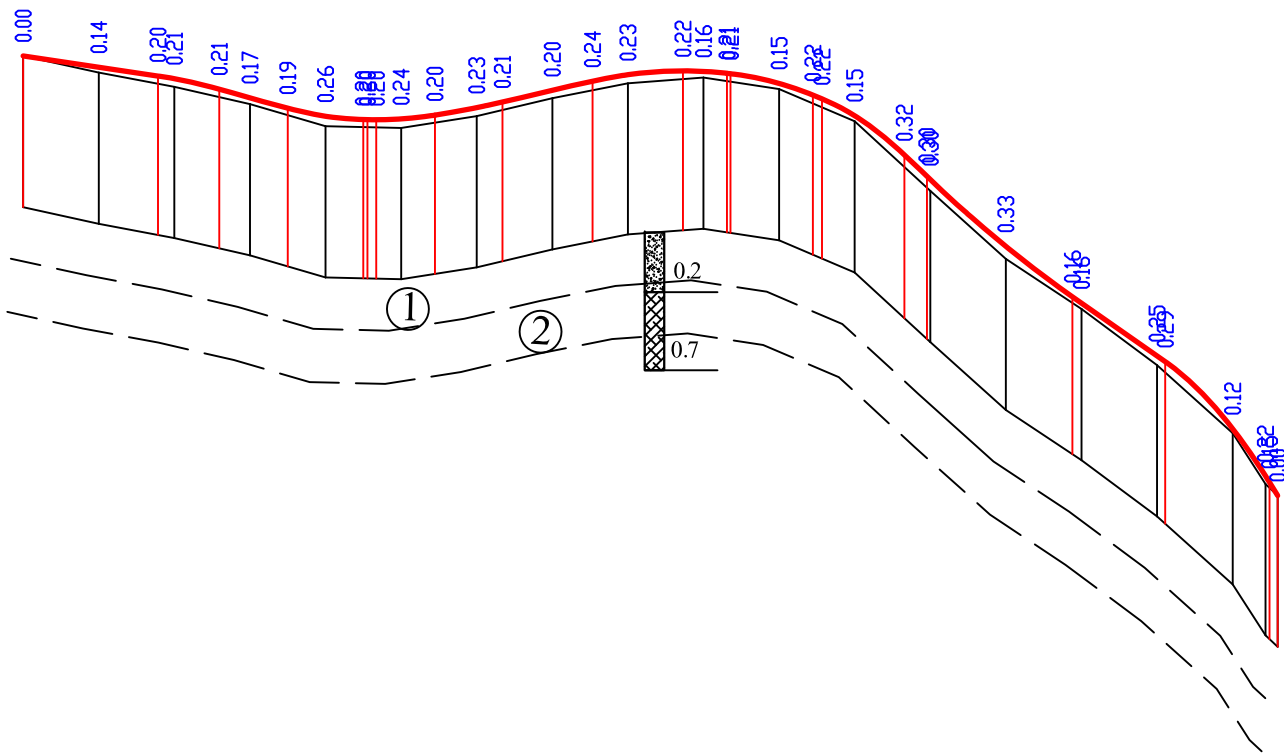

- ① ტექნოგენური გრუნტი კენჭისა და ქვიშა ხრემის ნარევით (სავალი ნაწილი)
- ② თიხნარი მაგარპლასტიკური, ხეინჯისა და ხრემის ჩანართებით 33გ ჯგ III 1:1.5

ჰორიზონტალური მ 1:2000
ვერტიკალური მ 1:200


მიწისკვეთი	ქანობები (%), მანძილები და ვერტიკალური მრუდები (მ)	14.87 35.66 35.66 12.59 16.23 18.11 17.00 17.75 20.00 17.86 17.86 23.84 35.59 10.39 7.38 3.99 15.09 69.86 300																	
	სავალი ნაწილის ღერძის ნიშნულები (მ)	673.17 672.88 672.64 672.57 672.30 672.07 671.79 671.58 671.48 671.49 671.51 671.61 671.81 671.95 672.26 672.50 672.68 672.78 672.77 672.71 672.70 672.45 672.64 671.59 670.56 669.99 669.90 668.14 666.80 666.64 665.24 665.09 663.31 662.97 661.85																	
მიწისკვეთი	მიწის ნიშნულები (მ)	673.17 672.74 672.36 671.90 671.32 671.27 671.58 672.06 672.45 672.60 672.30 671.45 669.61 667.81 666.48 665.00 663.20 661.85																	
	მანძილები (მ)	20.00 20.00 20.00 20.00 20.00 20.00 20.00 20.00 20.00 20.00 20.00 20.00 20.00 20.00 20.00 20.00 20.00 8.68																	
პოლიგონები	პოლიგონები	0																	
	გვერდის უმცირესობა																		
	პოლიგონები																		

სოფელ გორისაში, გორისის ადმინისტრაციული ერთეულის ტერიტორიაზე. შიდა საუბნო გზებზე რკ/პეტონის საფარის მოწყობა. III-მონაკვეთი სოფ. გორისა ბერიშვილების უბანი			
გრაფიკი პროფილი პკ0+00-პკ3+32	სტადია	ფ-ცელი	ფ-ცლები
	მ. პ.	1	1
	შპს „ჯეო როუდ“-ი		




საგზაო სამოსის კონსტრუქცია

ტიპი I

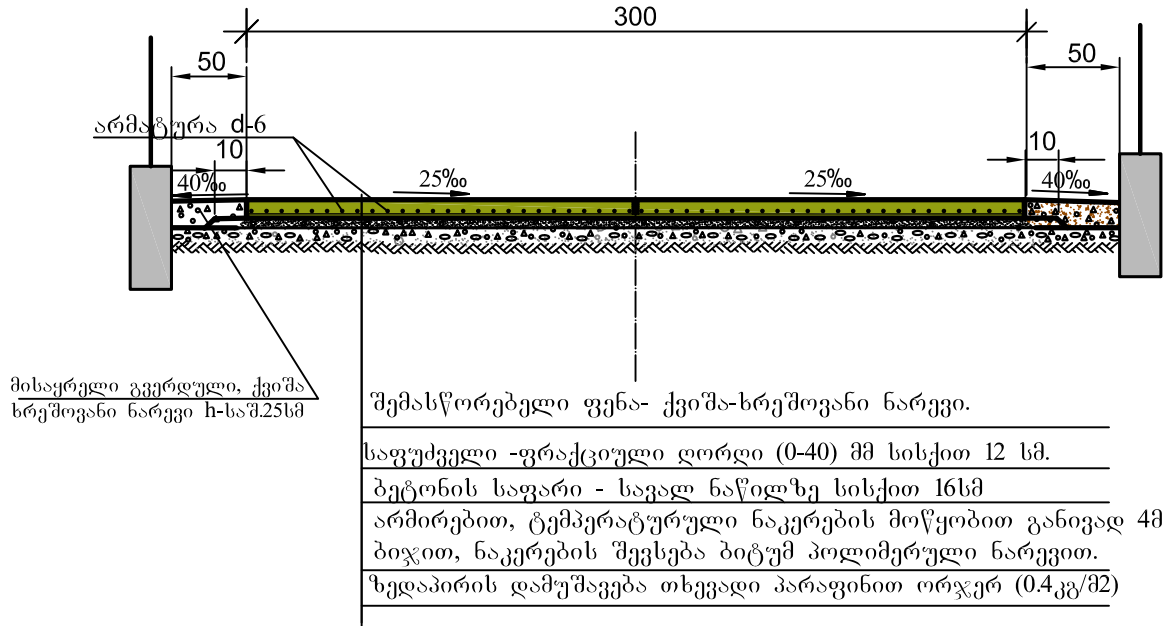


განივი ტემპერატურული ნაკერი.

მ 1:10

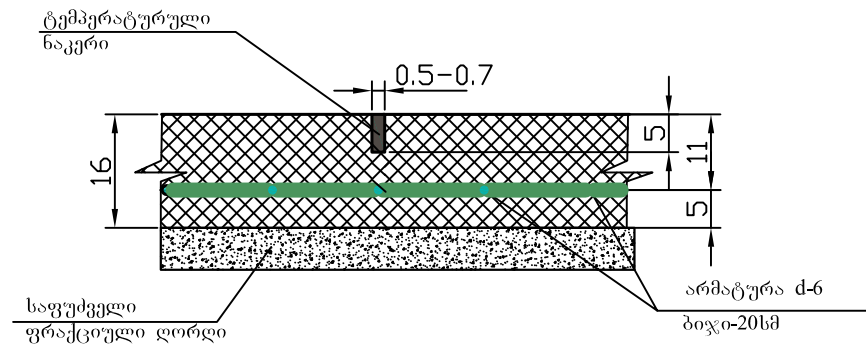

არმირება

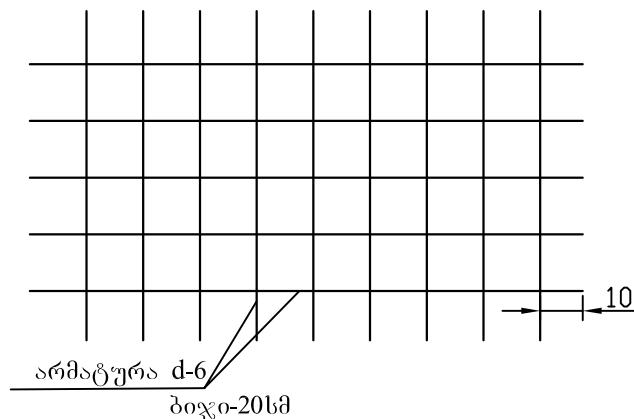

სამცირფიპაციია 1 მ² ბეტონის სავალ ნაწილზე

№	არმატურა	სიგრძე მ	1 გრძმ-ის წონა კგ.	საერთო წონა კგ.
1	Ø 6 A-I	10.0	0.222	2.22


შენიშვნა:


1. ზომები მოცემულია სმ-ში.
2. სამუშაოთა მოცულობები მოცემულია ცალკე უწყისის სახით

სოფელ გორისაში, გორის ადმინისტრაციული ერთეულის ტერიტორიაზე, შიდა საუბნო გზებზე რკ/ბეტონის საფარის მოწყობა. III-მონაკვეთი სოფ. გორის ბერიშვილების უბანი

არმირებული ბეტონის საგზაო სამოსის კონსტრუქცია.

სტადია	ფ-ცელი	ფ-ცლები
მ. პ.	1	1
შპს „ჯეო როუდ“-ი		

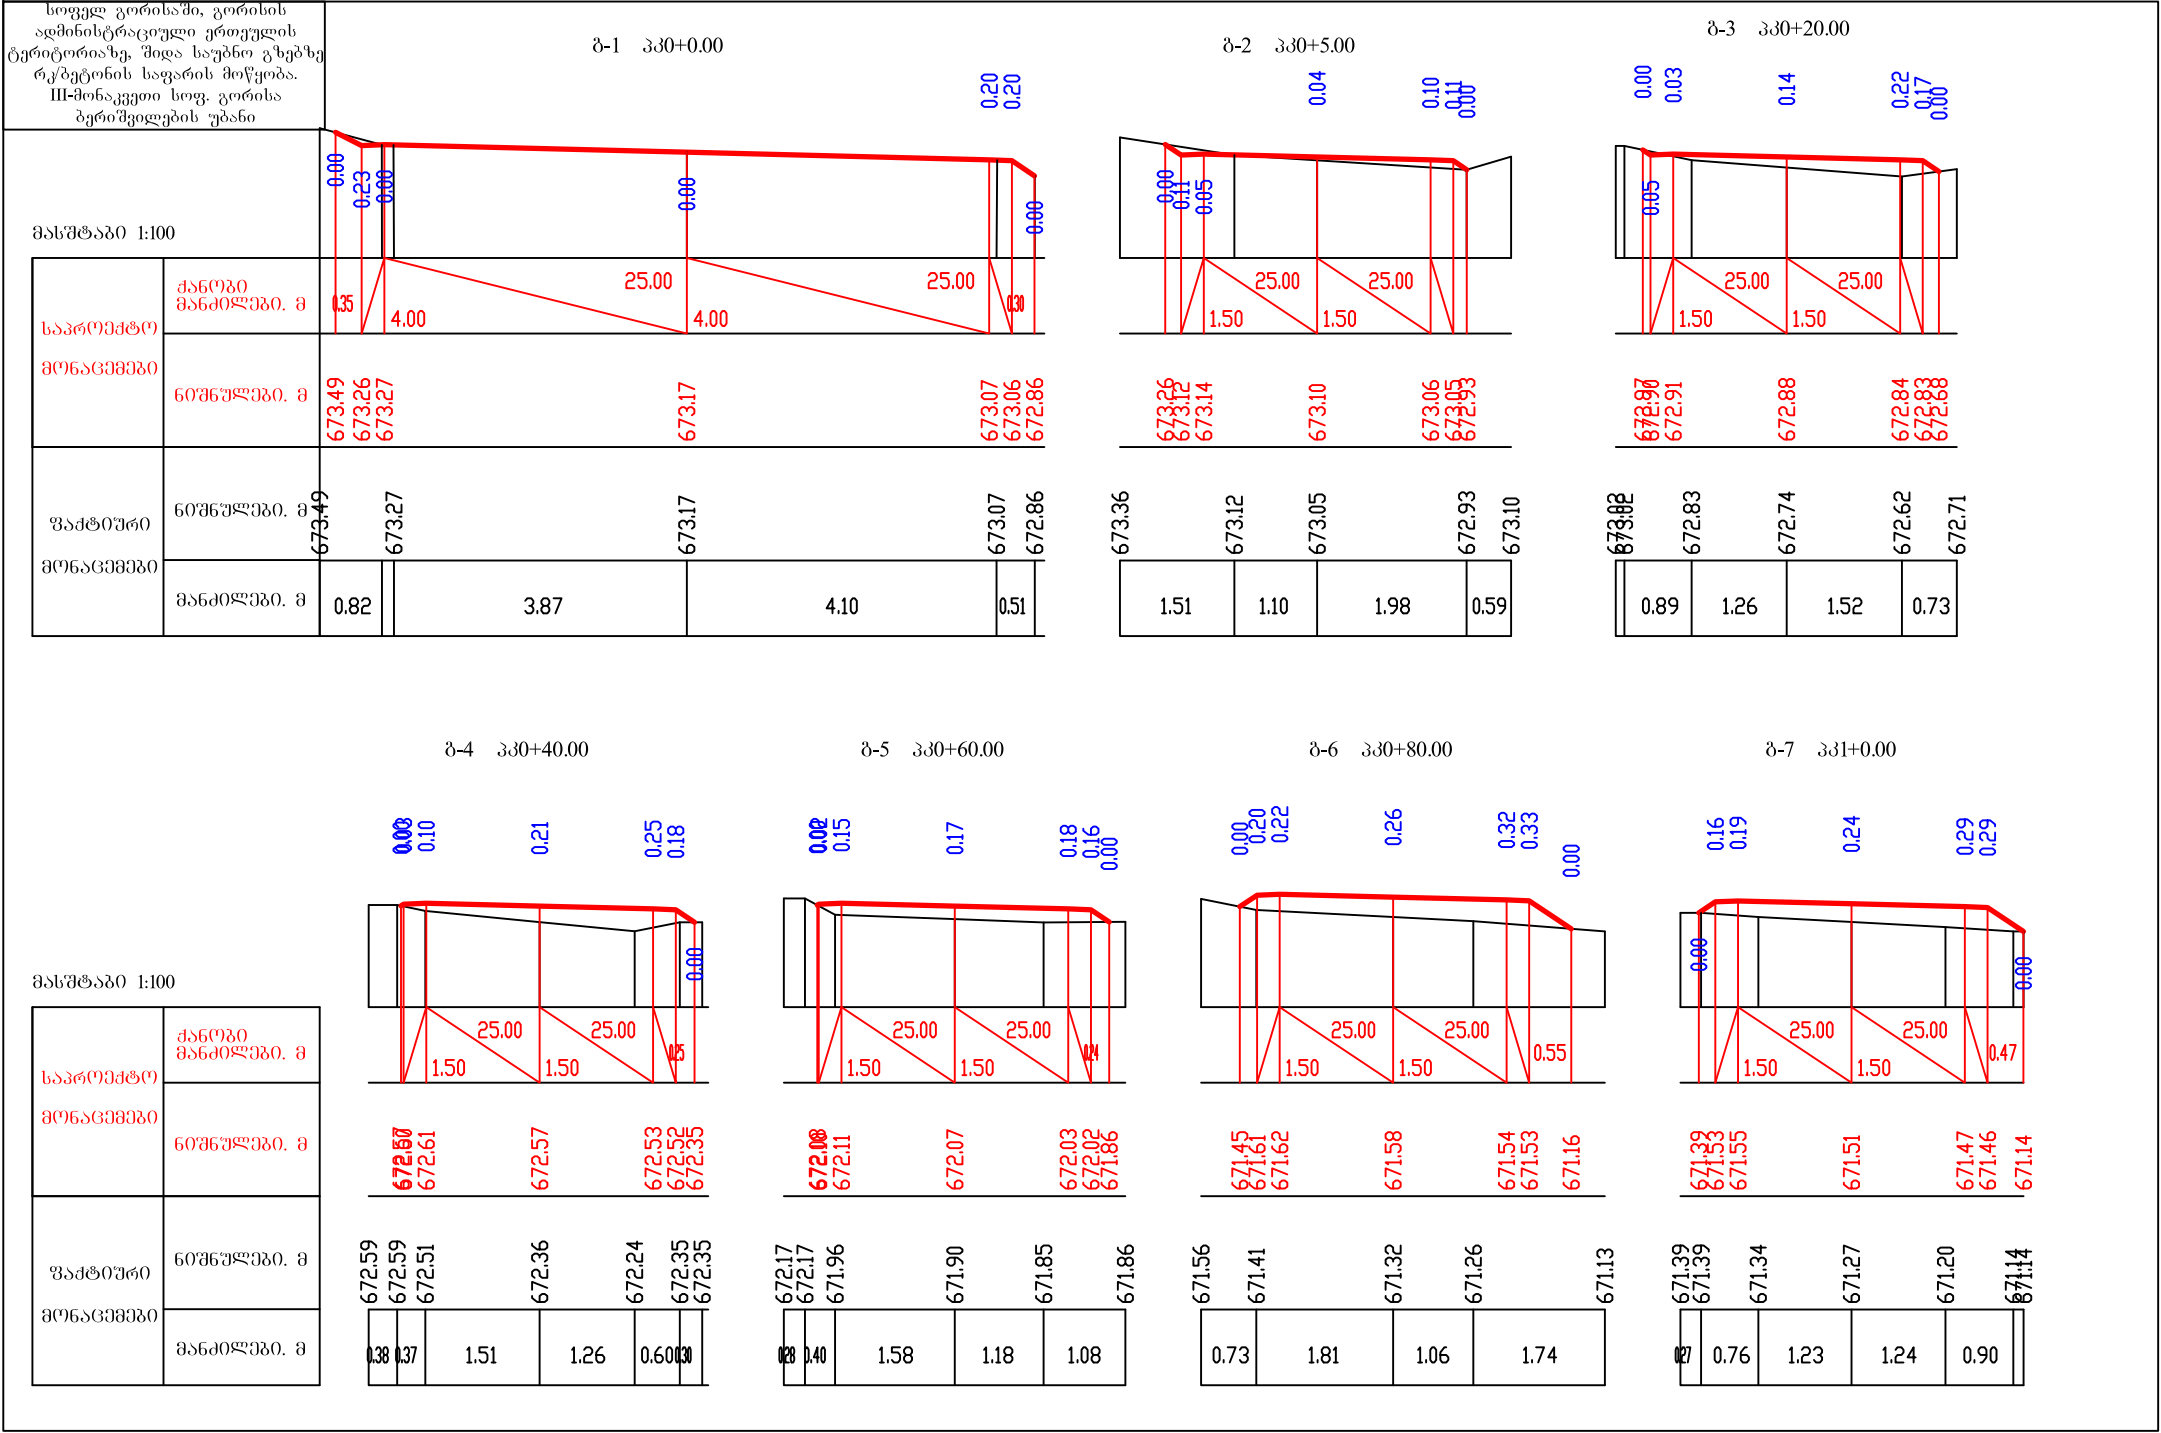

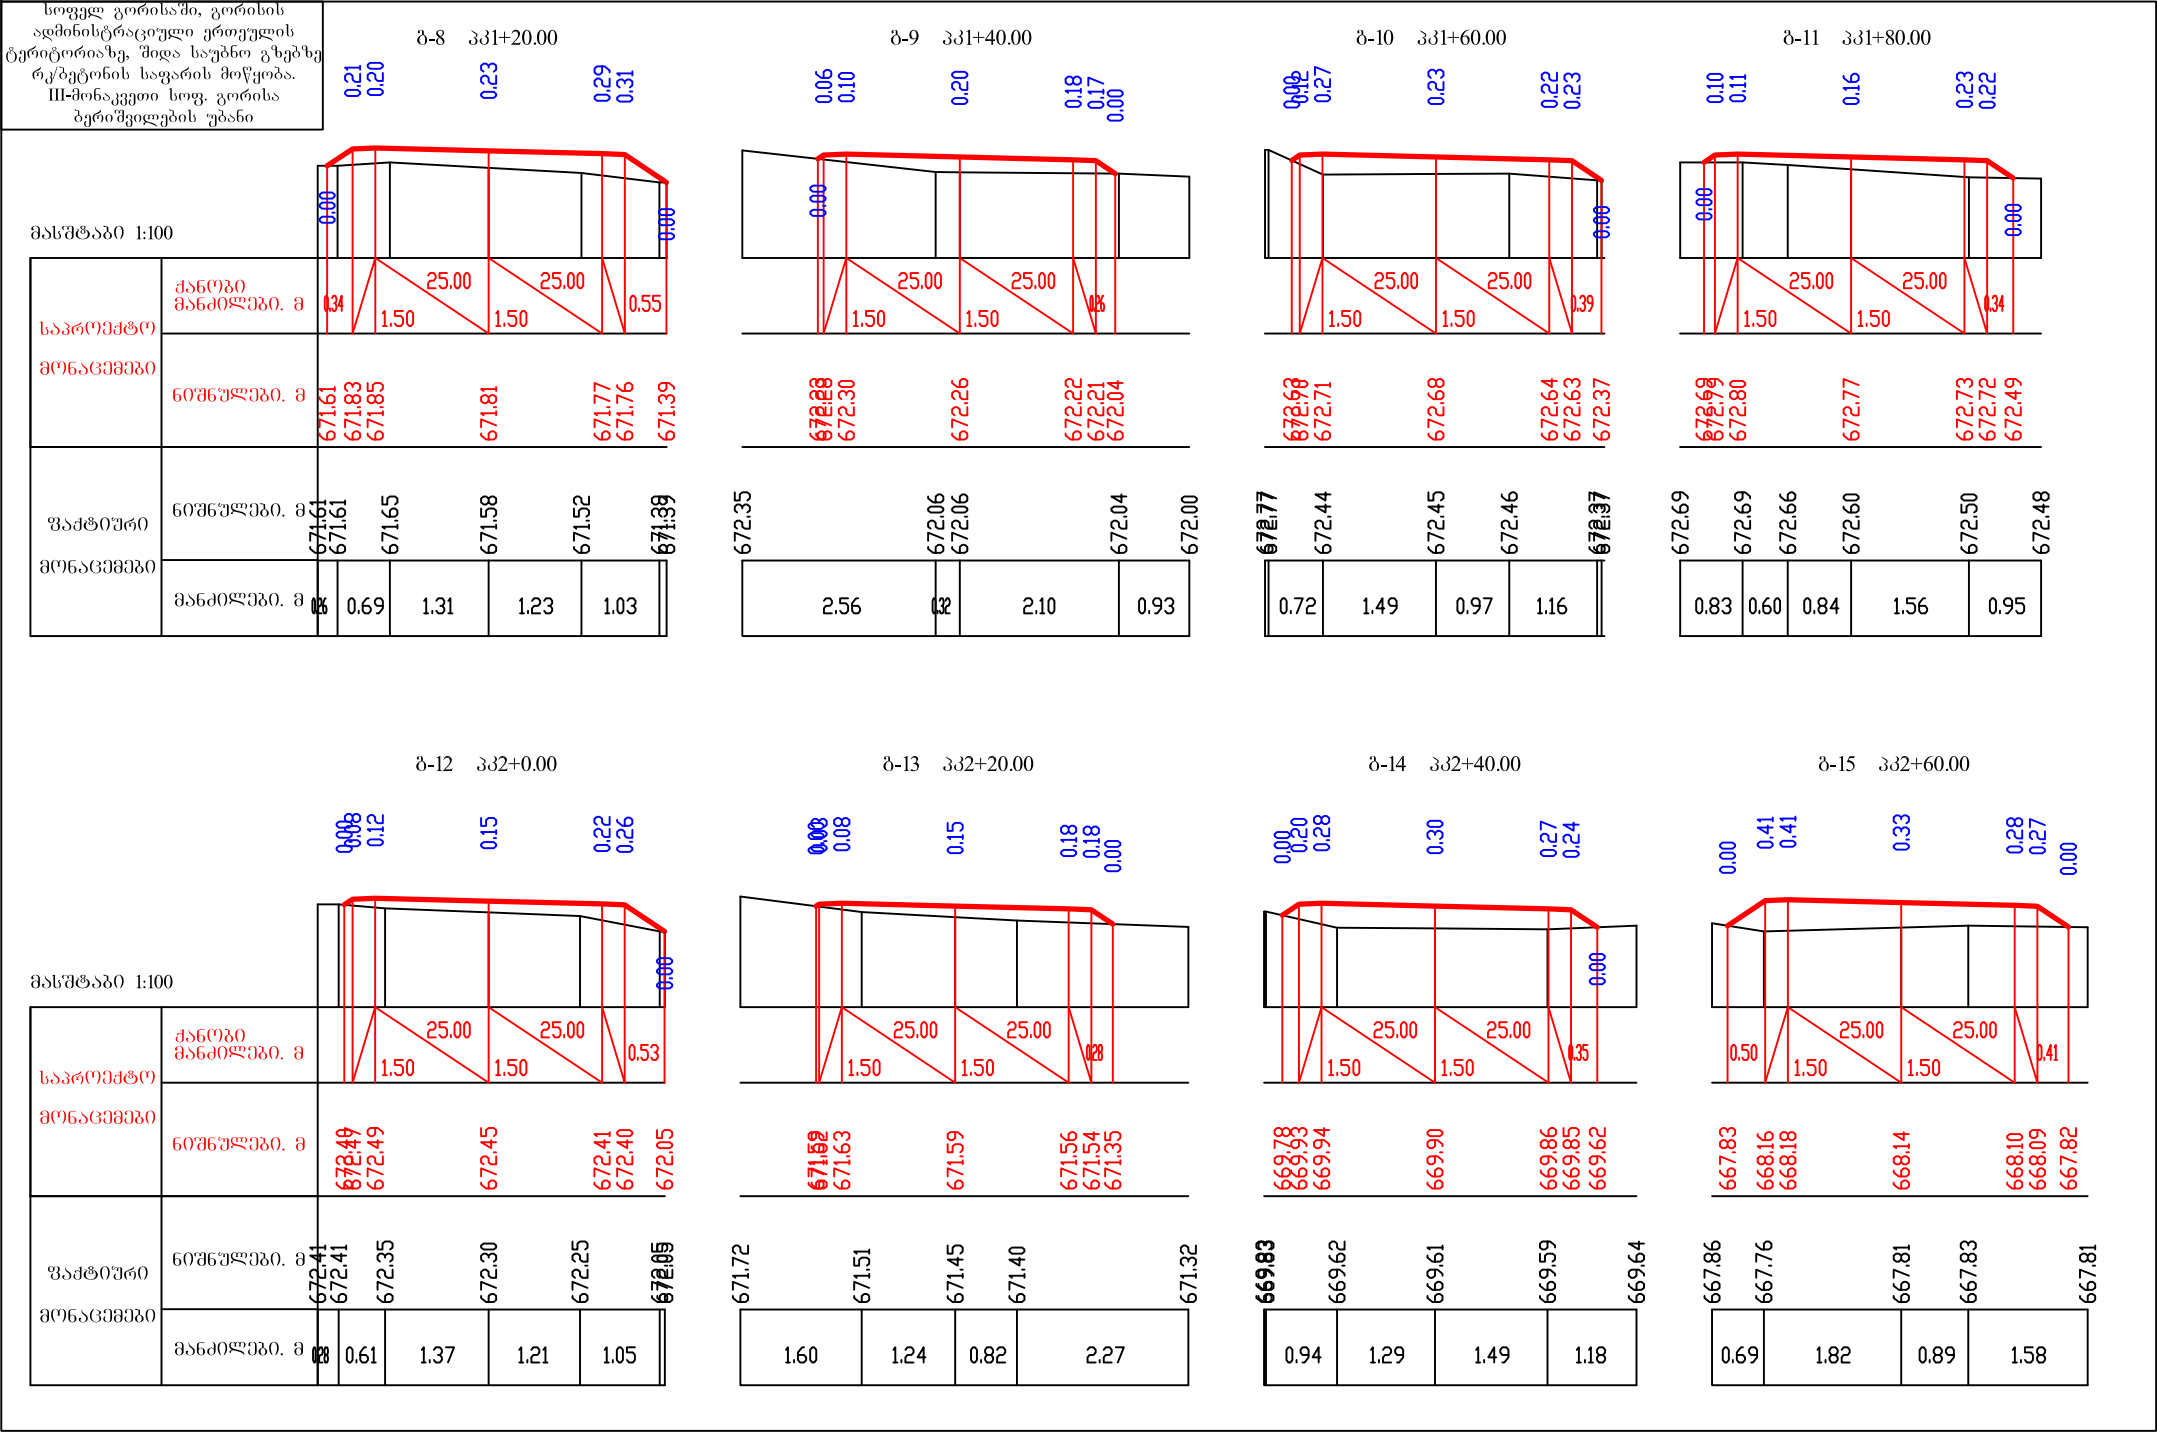

შადტიური

მოწესებული, მ

672.35

672.06

672.06

672.04

672.00

მანძილები, მ

2.56

2.10

0.93

ბ-10 პპ1+60.00

0.06
0.27

0.23

0.22
0.23

საპროექტო

მონაცემები

ქანობი მანძილები, მ

0.00

1.50

25.00

1.50

25.00

0.39

მოწესებული, მ

672.68

672.71

672.68

672.64

672.63

672.37

შადტიური

მოწესებული, მ

672.77

672.44

672.45

672.46

672.37

მანძილები, მ

0.72

1.49

0.97

1.16

ბ-11 პპ1+80.00

0.10
0.11

0.16

0.23
0.22

საპროექტო

მონაცემები

ქანობი მანძილები, მ

0.00

1.50

25.00

1.50

25.00

0.34

მოწესებული, მ

672.69

672.80

672.77

672.73

672.72

672.49

შადტიური

მოწესებული, მ

672.69

672.69

672.66

672.60

672.50

672.48

მანძილები, მ

0.83

0.60

0.84

1.56

0.95

ბ-12 პპ2+0.00

0.08
0.12

0.15

0.22
0.26

საპროექტო

მონაცემები

ქანობი მანძილები, მ

0.00

1.50

25.00

1.50

25.00

0.53

მოწესებული, მ

672.49

672.49

672.45

672.41

672.40

672.05

შადტიური

მოწესებული, მ

672.41

672.41

672.35

672.30

672.25

672.05

მანძილები, მ

0.61

1.37

1.21

1.05

ბ-13 პპ2+20.00

0.00
0.08

0.15

0.18
0.18
0.00

საპროექტო

მონაცემები

ქანობი მანძილები, მ

0.00

1.50

25.00

1.50

25.00

0.08

მოწესებული, მ

671.62

671.63

671.59

671.56

671.54

671.35

შადტიური

მოწესებული, მ

671.72

671.51

671.45

671.40

671.32

მანძილები, მ

1.60

1.24

0.82

2.27

ბ-14 პპ2+40.00

0.00
0.20
0.28

0.30

0.27
0.24

საპროექტო

მონაცემები

ქანობი მანძილები, მ

0.00

1.50

25.00

1.50

25.00

0.35

მოწესებული, მ

669.78

669.93

669.94

669.90

669.86

669.85

669.62

შადტიური

მოწესებული, მ

669.83

669.62

669.61

669.59

669.64

მანძილები, მ

0.94

1.29

1.49

1.18

ბ-15 პპ2+60.00

0.00
0.41
0.41

0.33

0.28
0.27
0.00

საპროექტო

მონაცემები

ქანობი მანძილები, მ

0.50

1.50

25.00

1.50

25.00

0.41

მოწესებული, მ

667.83

668.16

668.18

668.14

668.10

668.09

667.82

შადტიური

მოწესებული, მ

667.86

667.76

667.81

667.83

667.81

მანძილები, მ

0.69

1.82

0.89

1.58

