


სიტუაციური გეგმა

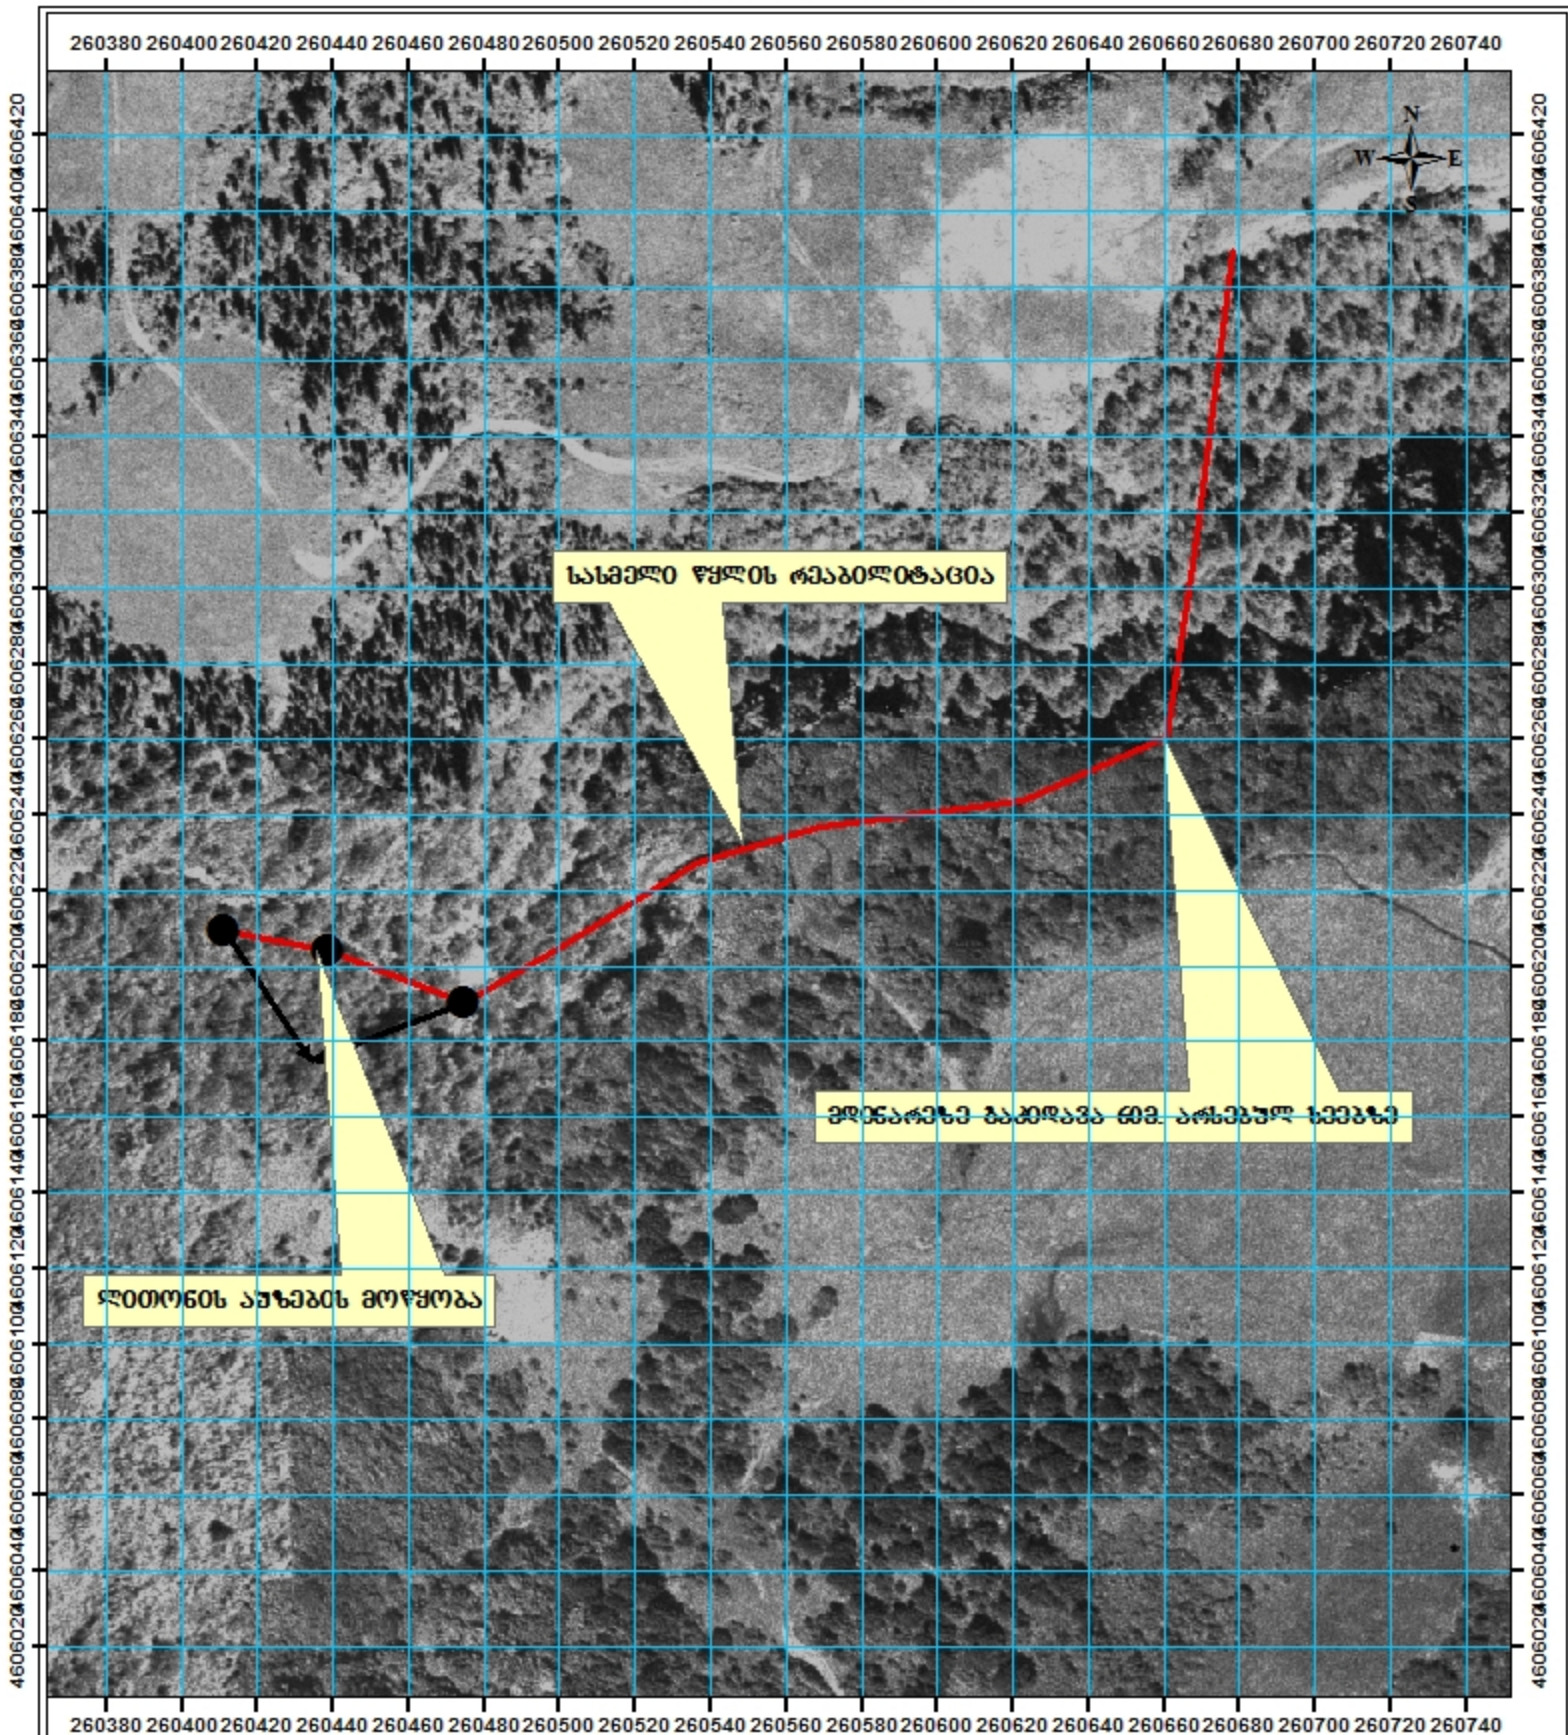

დირექტორი	რ. ივანაძე		შუახედი, სოფ. წაბლანა			2019 წ
ავტორი	რ. ივანაძე					
				სტად.მ.3	ფურც.ბ-1	რაოდ.1
დაამუშავა	ა. ივანაძე					
			სიტუაციური გეგმა შ : 1:2,000	შ.ბ.ს. „ქაშველი 2016“ ს/კ 447862215		