

1	2	3	4	5
23	მოაჯირის ტუმბოების მოწყობა	ც/ მ³	14/0.1	მონ.ბეტონი B 25
24	მოაჯირის ჩასატანებელი დეტალები	ც/კგ	14/26.9	ლითონი
25	სავალი ნაწილის ჰიდროიზოლაცია	მ²	61.0	ტიპ.პროექ.384/42
26	სავალი ნაწილის ქანობიანი ფენის მოწყობა	მ³	1.0	ბეტონი B25
27	სავალი ნაწილის არმირებული ბეტონის საფარის მოწყობა 8-7 სმ.	მ²/მ³	43,2/3,02	მონ.ბეტონი B 25
28	სავალი ნაწილის საფარის არმატურის მონტაჟი A-III	ტ	0,13	
29	ტროტუარების საფარის მოწყობა 8-3 სმ.	მ³	0.42	მონ.ბეტონი B 25
30	ლითონის მოაჯირების მოწყობა	მ/ტ	18.0/0.62	ლითონი (6 სექცია)
31	მოაჯირების შეღებვა	ტ	0.62	ორი ფენა
32	დახურული ტიპის სადეფორმაციო ნაკერის მოწყობა (კომპენსატორით)	გრძ.მ.	13,4	
33	ბურჯების უკან გზის საფუძვლის მოწყობა ხრეშით (8-50 სმ. L- 6.0 მ.)	მ³	28.0	ტკეპნის კოეფ კ=1,2
34	ბურჯების უკან გზის არმირებული ბეტონის საფარის მოწყობა (8-20 სმ. L- 6.0 მ.)	მ³	8	მონ.ბეტონი B 25
35	სავალი ნაწილის საფარის არმატურის მონტაჟი A-III	ტ	0,26	
36	გაბიონის ქუთების მონტაჟი (№1) 200X100X100	ც/კგ	117/2047,5	(1ც=17,5კგ) d=2.7 მმ
37	გაბიონის ქუთების მონტაჟი (№2) 150X100X100	ც/კგ	46/588,8	(1ც=12,8კგ) d=2.7 მმ
38	გაბიონების ასაწყობი და გადასაბმელი მავთული	კგ	210,9	δ = 2,2-მმ.
39	ქვის ჩაწყობა გაბიონებში ხელით	მ³	303	ქვა-150-200 მმ.
40	ბურჯების და კედლების შემოყრა ადგილობრივი გრუნტით ბუღდოზერით, დატკეპნით.	მ³	500	K-1.22
41	გრუნტის დატვირთვა თვითმცვლელზე ექსკავატორით და გატანა ნაყარში	მ³	550	γ-1.9 ც/ მ³
	3.ხიდის მიმდებარე არხის კალაპოტის გამაგრება მონოლითური ბეტონის ფილით			
42	კალაპოტის დამუშავება ექსკავატორით და დატვირთვა ავტოთვიტმცვლელზე	მ³	500	III კატ.
43	დამუშავებული გრუნტის გატანა ნაყარში	მ³	500	γ-1.9 ც/ მ³
44	ხრეშის მოსამზადებელი ფენის მოწყობა	მ³	32,2	δ = 10-სმ.
45	არხის ფსკერის დაბეტონება	მ³	43..2	B 25,W6, F 200
46	არხის ფერდების დაბეტონება	მ³	21..3	B 25,W6, F 200
47	კალაპოტის გამაგრების არმატურა	ტ	1	AI
48	მონოლითური ბეტონის კბილების მოწყობა	მ³	3..5	B 25,W6, F 200
49	კბილების არმატურა	ტ	0,16	AIII
	4.არხის კალაპოტის გაჭრა			
50	ხიდის მიმდებარედ არხის კალაპოტის III ჯგუფის გრუნტის დამუშავება ექსკავატორით, დატვირთვა ავტოთვიტმცვლელზე და გატანა ნაყარში	მ³	496	IIIჯგ. გრუნტი - 39გ
51	საგზაო ნიშნების დაყენება ლითონის ერთ დგარზე, სიგრძით 2,75მ, დაბეტონებით B22,5, 100, ჰ6, მოთუთიებული დგარებისათვის ქვაბულის ამოღების სამუშაოებით	ცალი	1	ამკრძალავი საგზაო ნიშნი - 3.11

ნასწავლობო

სახილე გადასასვლელის გეგმა

მ 1:100

გაბიონის სარემპლაცციო კედელი №1

არხის კალაუტის გამაგრება
მონ. ბეტონი B25

გაბიონის სარემპლაცციო კედელი №4

ბეტონის კბილი

ბეტონის კბილი

არხის ღერძი

საპ. ხიდის ღერძი

გაბიონის სარემპლაცციო კედელი №3

გაბიონის სარემპლაცციო კედელი №2

1736

1713



მთიანეთი


დამკვეთი		
ლუშეთის მუნიციპალიტეტის მერია		
სახელი-გვარი	ხელმოწერა	თარიღი
მთიანეთი		
შპს "მთიანეთი"		
დასახელება		

კონსულტანტი	
შპს "პროექტ კომპანი"	
ქ. თბილისი, ან. პატიშვილის ქ. 12, ტელ: 095 997 23 98 99, ელ. ფოსტა: projectcompany2011@gmail.com	
სახელი-გვარი	ხელმოწერა
მთიანეთი	
შპს "მთიანეთი"	
დასახელება	

ოპიეტის დასახელება:			
ლუშეთის მუნიციპალიტეტის მუშეთის ა/მ-ში იალტოს ხევის გაწმენდის სამუშაოები და ხიდის რეაბილიტაცია			
მას.	ნახაზის ნომერი	ნახაზის დასახელება:	
1:100	3	გეგმა	


№1 გურჯის კონსტრუქცია

მ 1:50

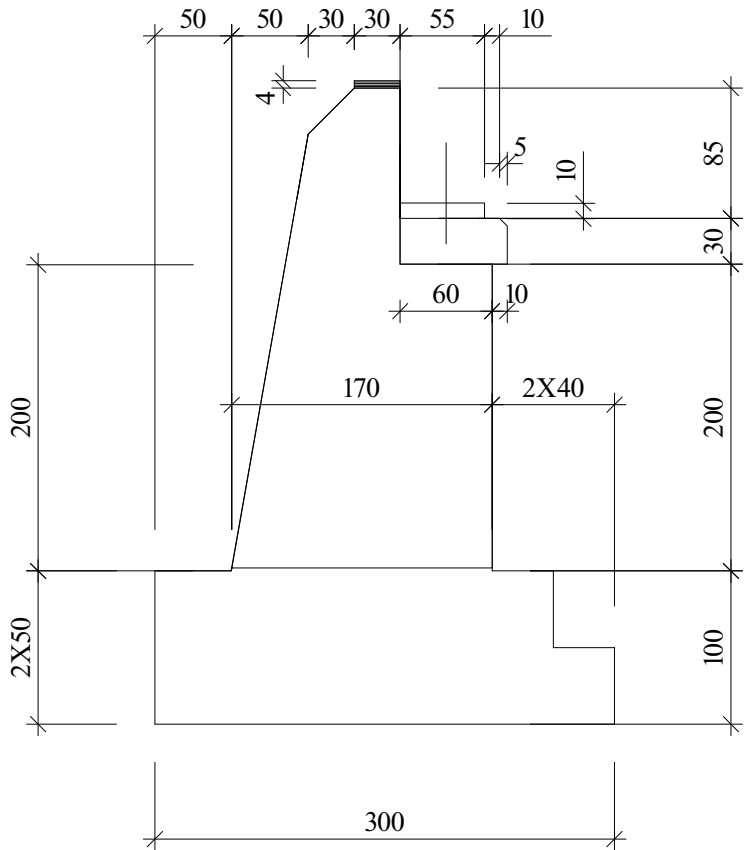


გურჯის ხედი მაღლის მხრიდან

მ 1:50

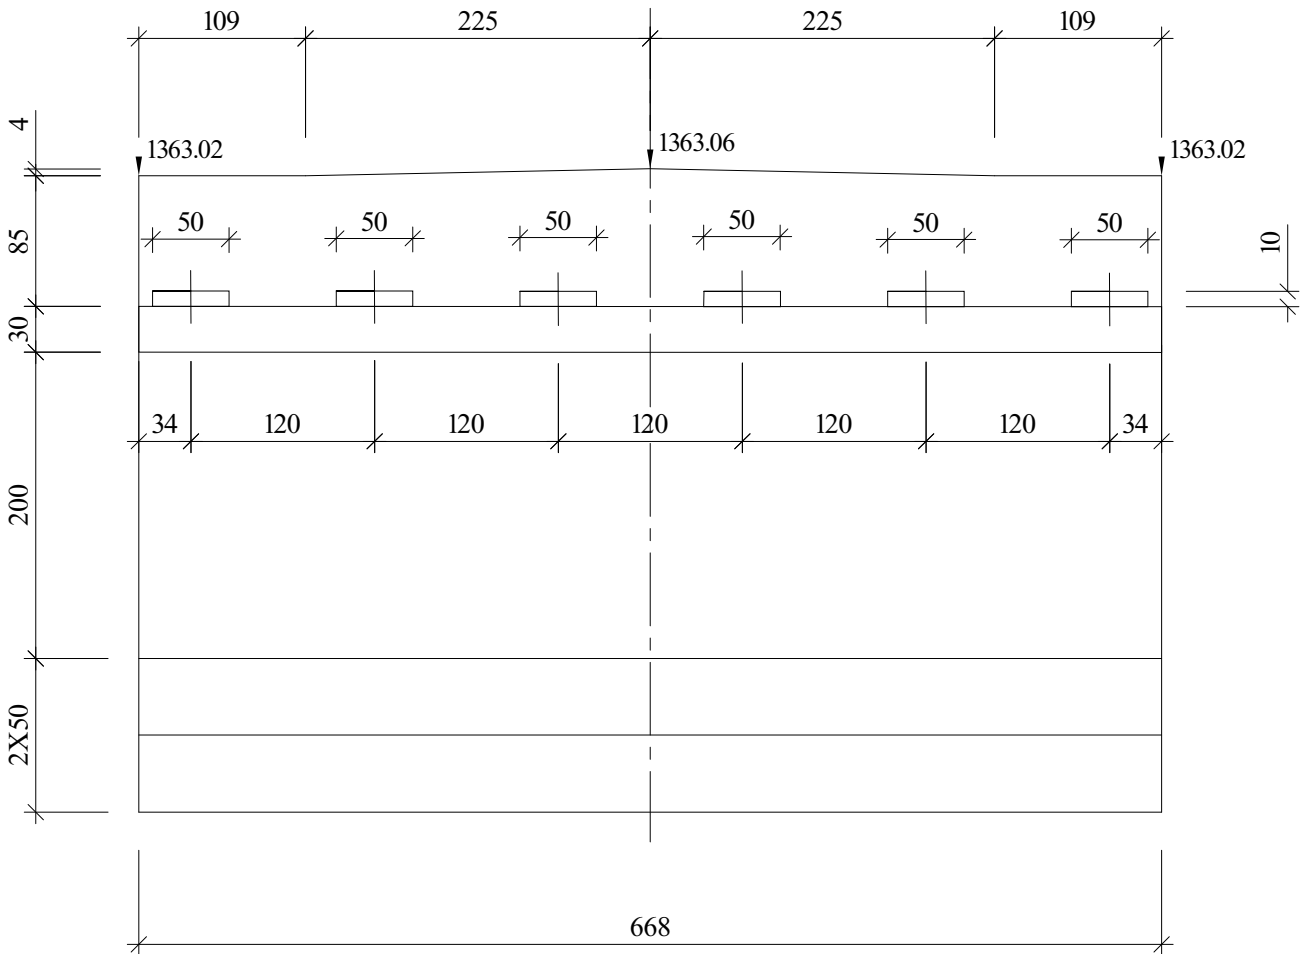

მაღლის ნაშენის კოჭის დაყრდნობის კვანძი

მ 1:20

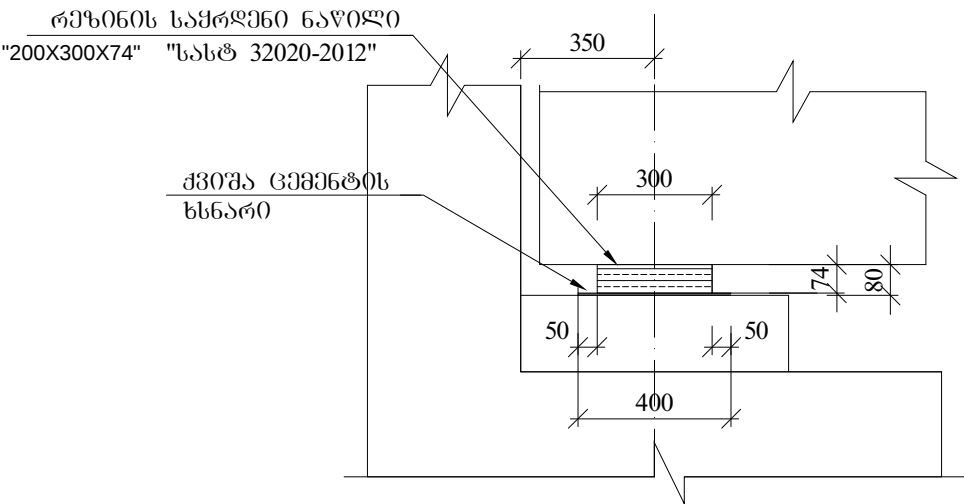

ძირითადი სამუშაოების მოცულობების ცხრილი ერთი გურჯისათვის

№№	სამუშაოების დასახელება	განზ.	რაო-ბა	შენიშვნა
1.	გურჯის საძირკვლის მოწყობა	მ³	18.8	მოწ. გეტ. B 20
2.	გურჯის ტანის მოწყობა	მ³	25.0	მოწ. გეტ. B 20
3.	წამწისქვედა ფილის მათვა	მ³	1.4	მოწ. გეტ. B 25
4.	საყრდენი ბალიშების მოწყობა	მ³	0.17	მოწ. გეტ. B 25

შენიშვნები

- ხიდის გურჯების საძირკვლები ეწყობა B 20 კლასის მონოლითური გეტონისაგან. გეტონის მარკა ყინვამდგრადობაზე F-200 ,ხოლო წყალშეუღწევადობის მარკა W 6.
- წამწისქვედა ფილა ეწყობა B 25 კლასის რკინაბეტონისაგან. გეტონის მარკა ყინვამდგრადობაზე F-200 , ხოლო წყალშეუღწევადობის მარკა W 6.
- ნახაზზე მოცემულია №1 გურჯის კონსტრუქცია, №2 გურჯი წარმოადგენს №1 გურჯის სარკისეშურ ასახვას



მთლი



დამკვეთი		
ფუძეთის მუნიციპალიტეტის მერია		
სახელი-გვარი	ხელმოწერა	თარიღი
მთლი	მთლი	15.05.2019
მთლი	მთლი	15.05.2019
მთლი	მთლი	15.05.2019



მთლი

კონსულტანტი		
შპს „პროექტ კომპანი“ ქ. თბილისი, ან. პეტრიაშვილის ქ. 12. ტელ: 095 997 23 99 98 ელ. ფოსტა: projectcompany2011@gmail.com		
სახელი-გვარი	ხელმოწერა	თარიღი
მთლი	მთლი	15.05.2019
მთლი	მთლი	15.05.2019
მთლი	მთლი	15.05.2019

ობიექტის დასახელება:			
ფუძეთის მუნიციპალიტეტის მუშეთის ა/მ-ში იალტოს ხევის გაწმენდის სამუშაოები და ხიდის რეაბილიტაცია			
მთლი	ნახაზის ნომერი	ნახაზის დასახელება:	
მთლი	ნახაზის ნომერი	გურჯების სააღმდეგო ნახაზი	
მთლი	ნახაზის ნომერი	4/1	

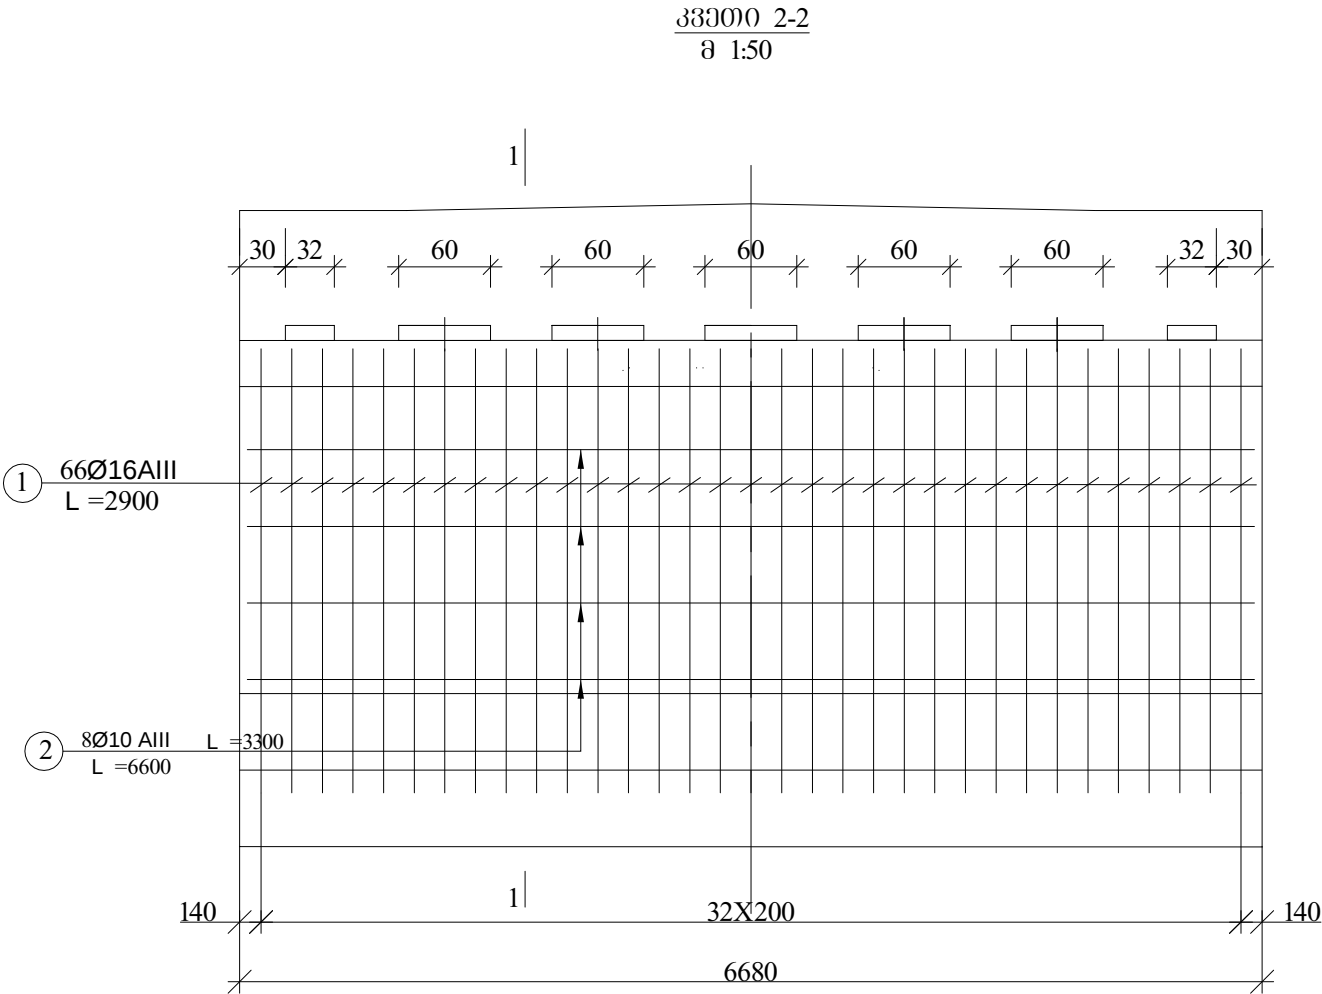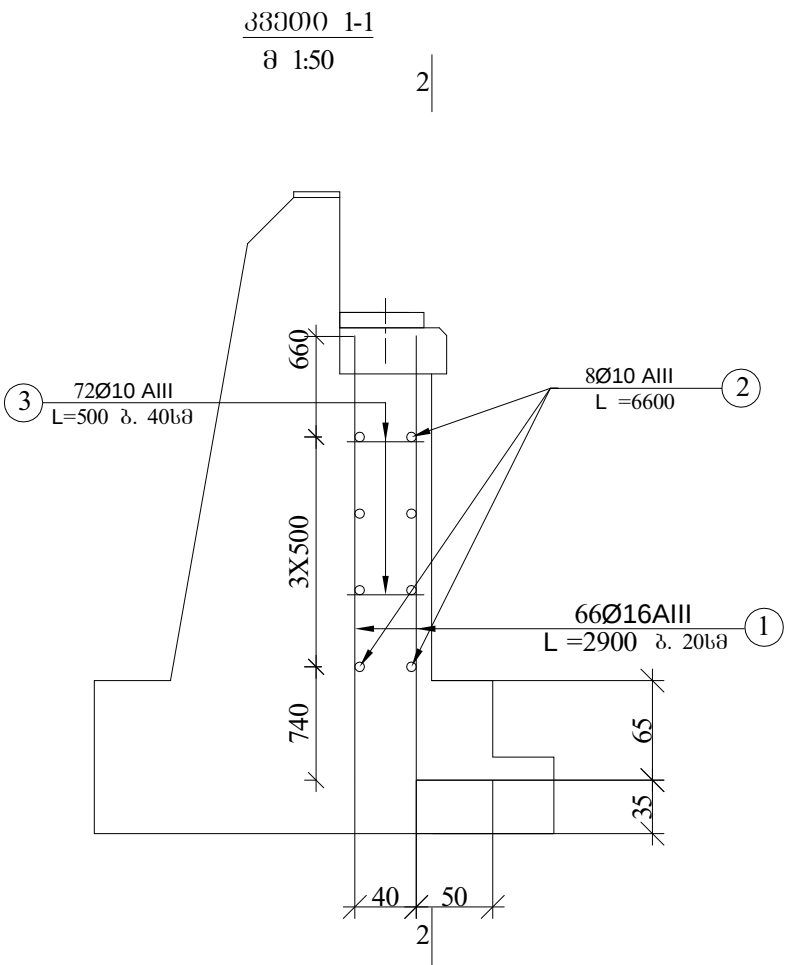

№1 ბურჯის ტანის არმატურის სპეციფიკაცია

ღეროს №	ელემენტი	დიაგნოზის კვეთი, კლასი	რაოდ. ცალი	სიგრძე		იბრძ.მ. მასა კგ	საერთო მასა კგ
				ღეროს (მმ)	საერთო (მ)		
1	2	3	4	5	6	7	8
1	ბურჯის ტანი	Ø 16 AIII	66	2900	191.4	1.58	302.4
2		Ø 10 AIII	8	6600	52.8	0.62	32.8
3		Ø 10 AIII	72	500	36.0	0.62	22.4
სულ არმატურა AIII							357.6
შედულების ნაკერები და გადანაჭრები 5%							17.9
ჯამი							375.5

შენიშვნები


- ბურჯის ტანის გაღებები მიღებულია AIII კლასის პერიოდული არმატურისაგან სასტ "5781-82" . "БСт5сн2" მარკის ფოლადისაგან.
- წინამდებარე ნახაზი განიხილვება წამყვანმა ფილის ნახაზთან ერთად
- ნახაზზე მოცემულია №1 ბურჯის კონსტრუქცია, №2 ბურჯი წარმოადგენს №1 ბურჯის სარკისებურ ასახვას და მისი ანალოგიურობა



მთიწარი

დამკვეთი			 PROJECT COMPANY კ. თ. ბ. ც. ბ. გ. დ. ე. ვ. ზ. თ. ი. კ. ლ. მ. ნ. ი. პ. რ. ს. ტ. ჯ. ზ. წ. ღ.
----------	--	--	---


წამწისქვედა ფილის არმირება
 მ 1:25

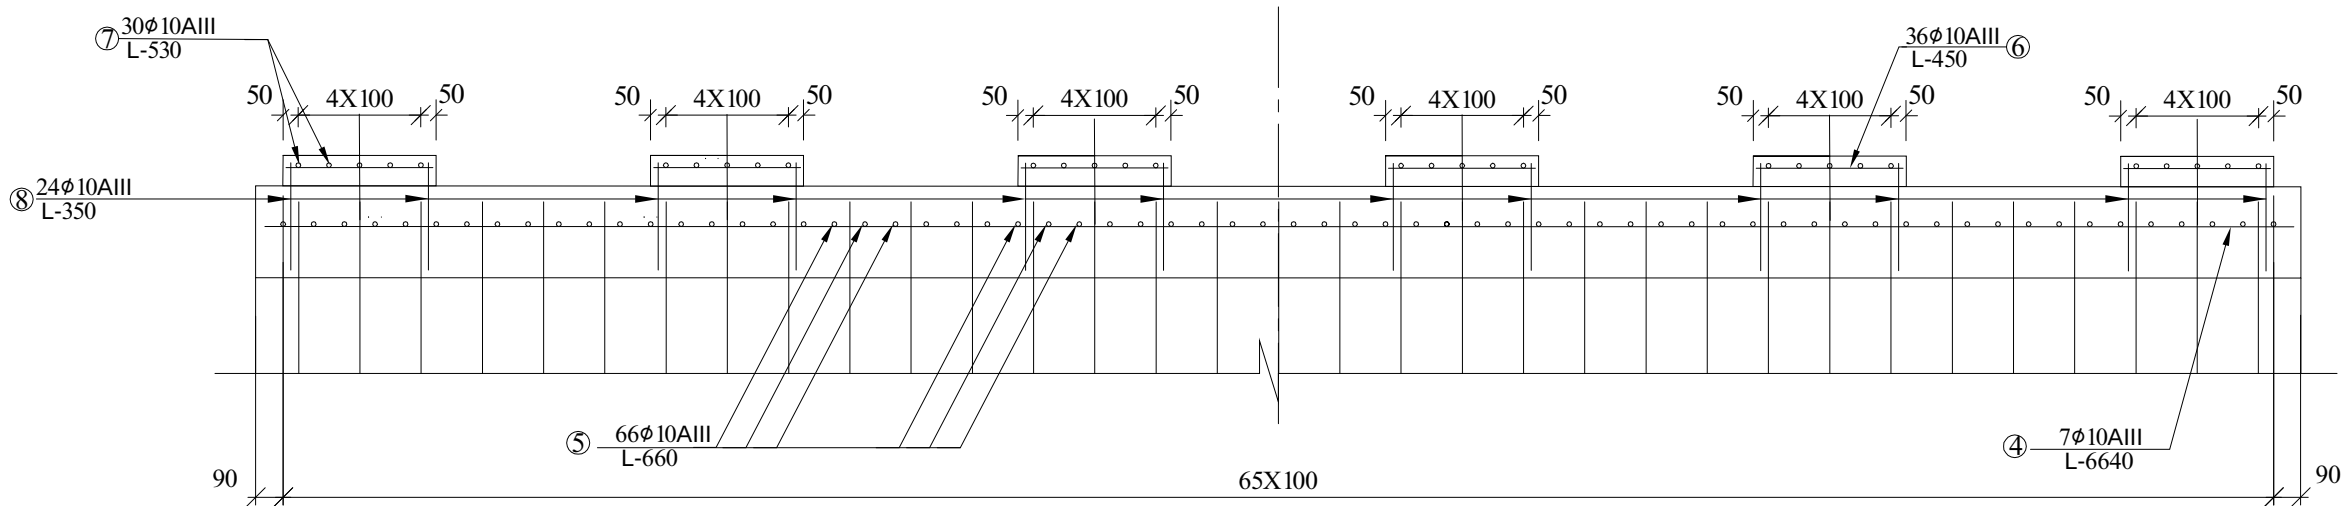

ერთი წამწისქვედა არმატურის სპეციფიკაცია

ღერძის №	ელემენტი	დიაგნოზის კვეთი, კლასი	რაოდ. ცალი	სიგრძე		ბრძ.მ. მასა კგ	საერთო მასა კგ
				ღერძი (მმ)	საერთო (მ)		
1	2	3	4	5	6	7	8
4	წამწისქვედა ფილა და ბალებები	Ø 10 AIII	7	6640	46.5	0.62	28.8
5		Ø 10 AIII	66	1180	77.9	0.62	48.3
6		Ø 10 AIII	36	450	16.2	0.62	10.1
7		Ø 10 AIII	30	530	15.9	0.62	9.9
8		Ø 10 AIII	24	350	8.4	0.62	5.3
სულ არმატურა AIII							102.4
შედულების ნაკერები და გადანაჭრები 5%							5.1
ჯამი							107.5

ობიექტის დასახელება:
 ღუშეთის მუნიციპალიტეტის ქვეყნის ა/მ-ში იალტოს ხევის
 გაწვევის სამუშაოები და ხიდის რეაბილიტაცია

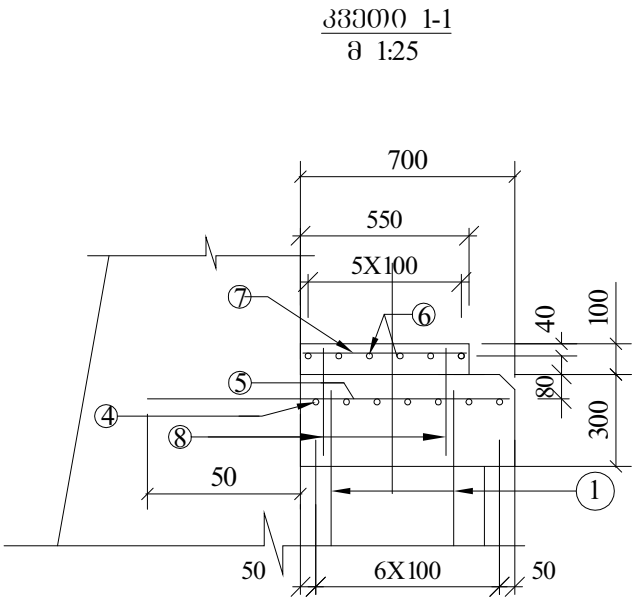

შენიშვნები


- წამწისქვედა ფილების ბალებები მიღებულია AIII კლასის პერიოდული არმატურისაგან სისტ "5781-82" . "Бст5сн2" მარკის ფოლადისაგან.
- ნახაზზე მოცემულია №1 ბურჯის წამწისქვედა ფილის არმირება. №2 ბურჯის წამწისქვედა ფილის არმირება ხდება №1 ბურჯის წამწისქვედა ფილის ანალოგიურად.




მთავრობის
 განკარგულებაში

დამკვეთი			 PROJECT COMPANY კ. თ. ბ. გ. მ.
----------	--	--	---

ბრძობო ჭროლო I-I

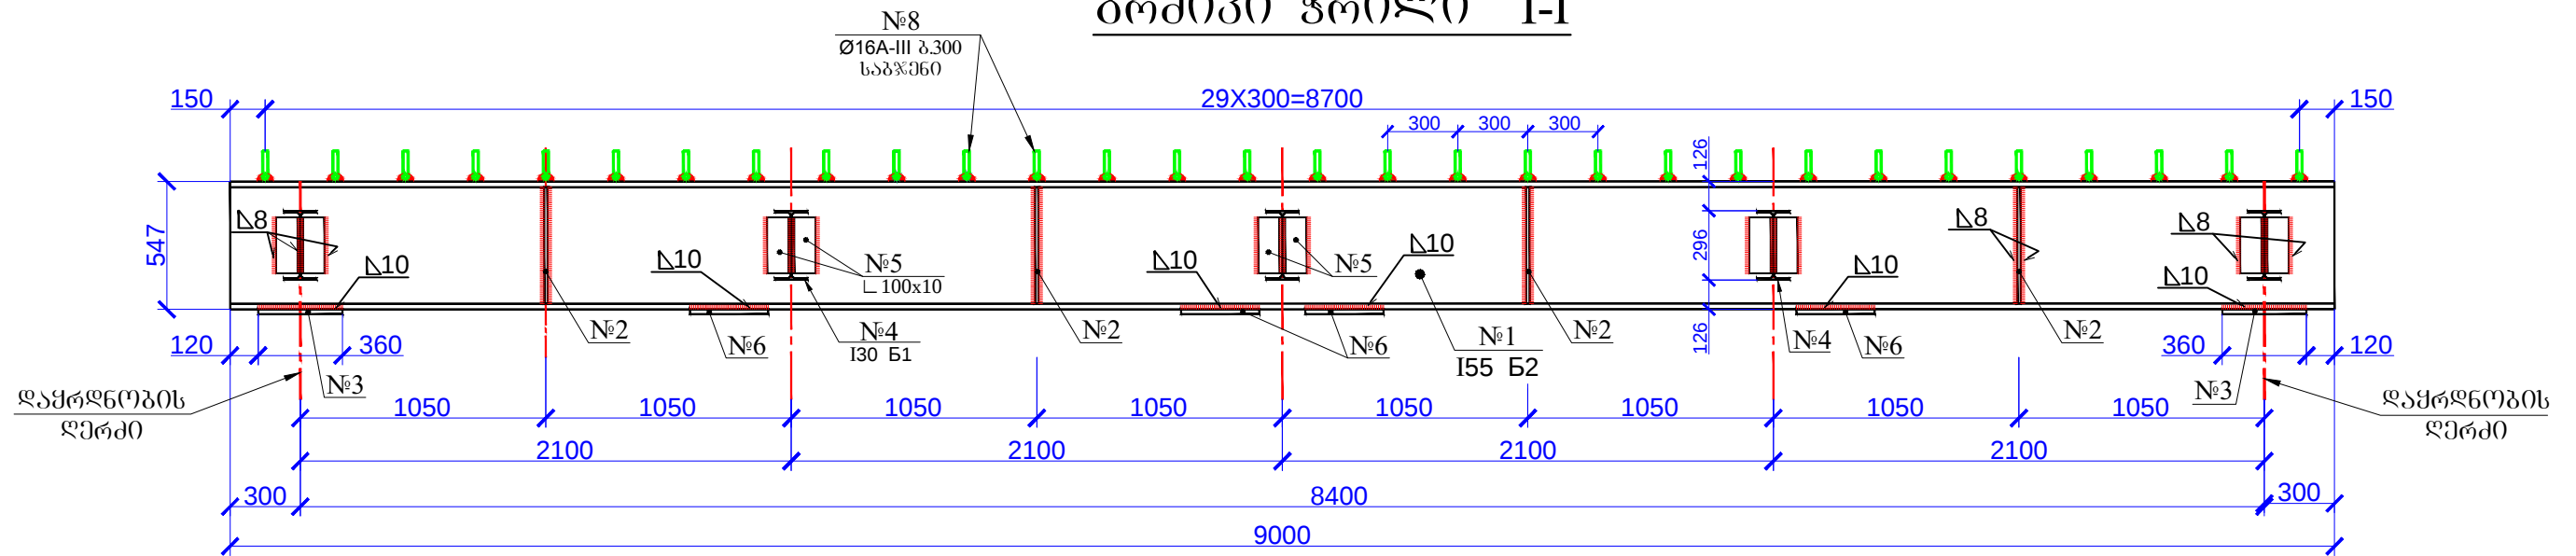


ლიტონის მაღის ნაშენის გეგმა

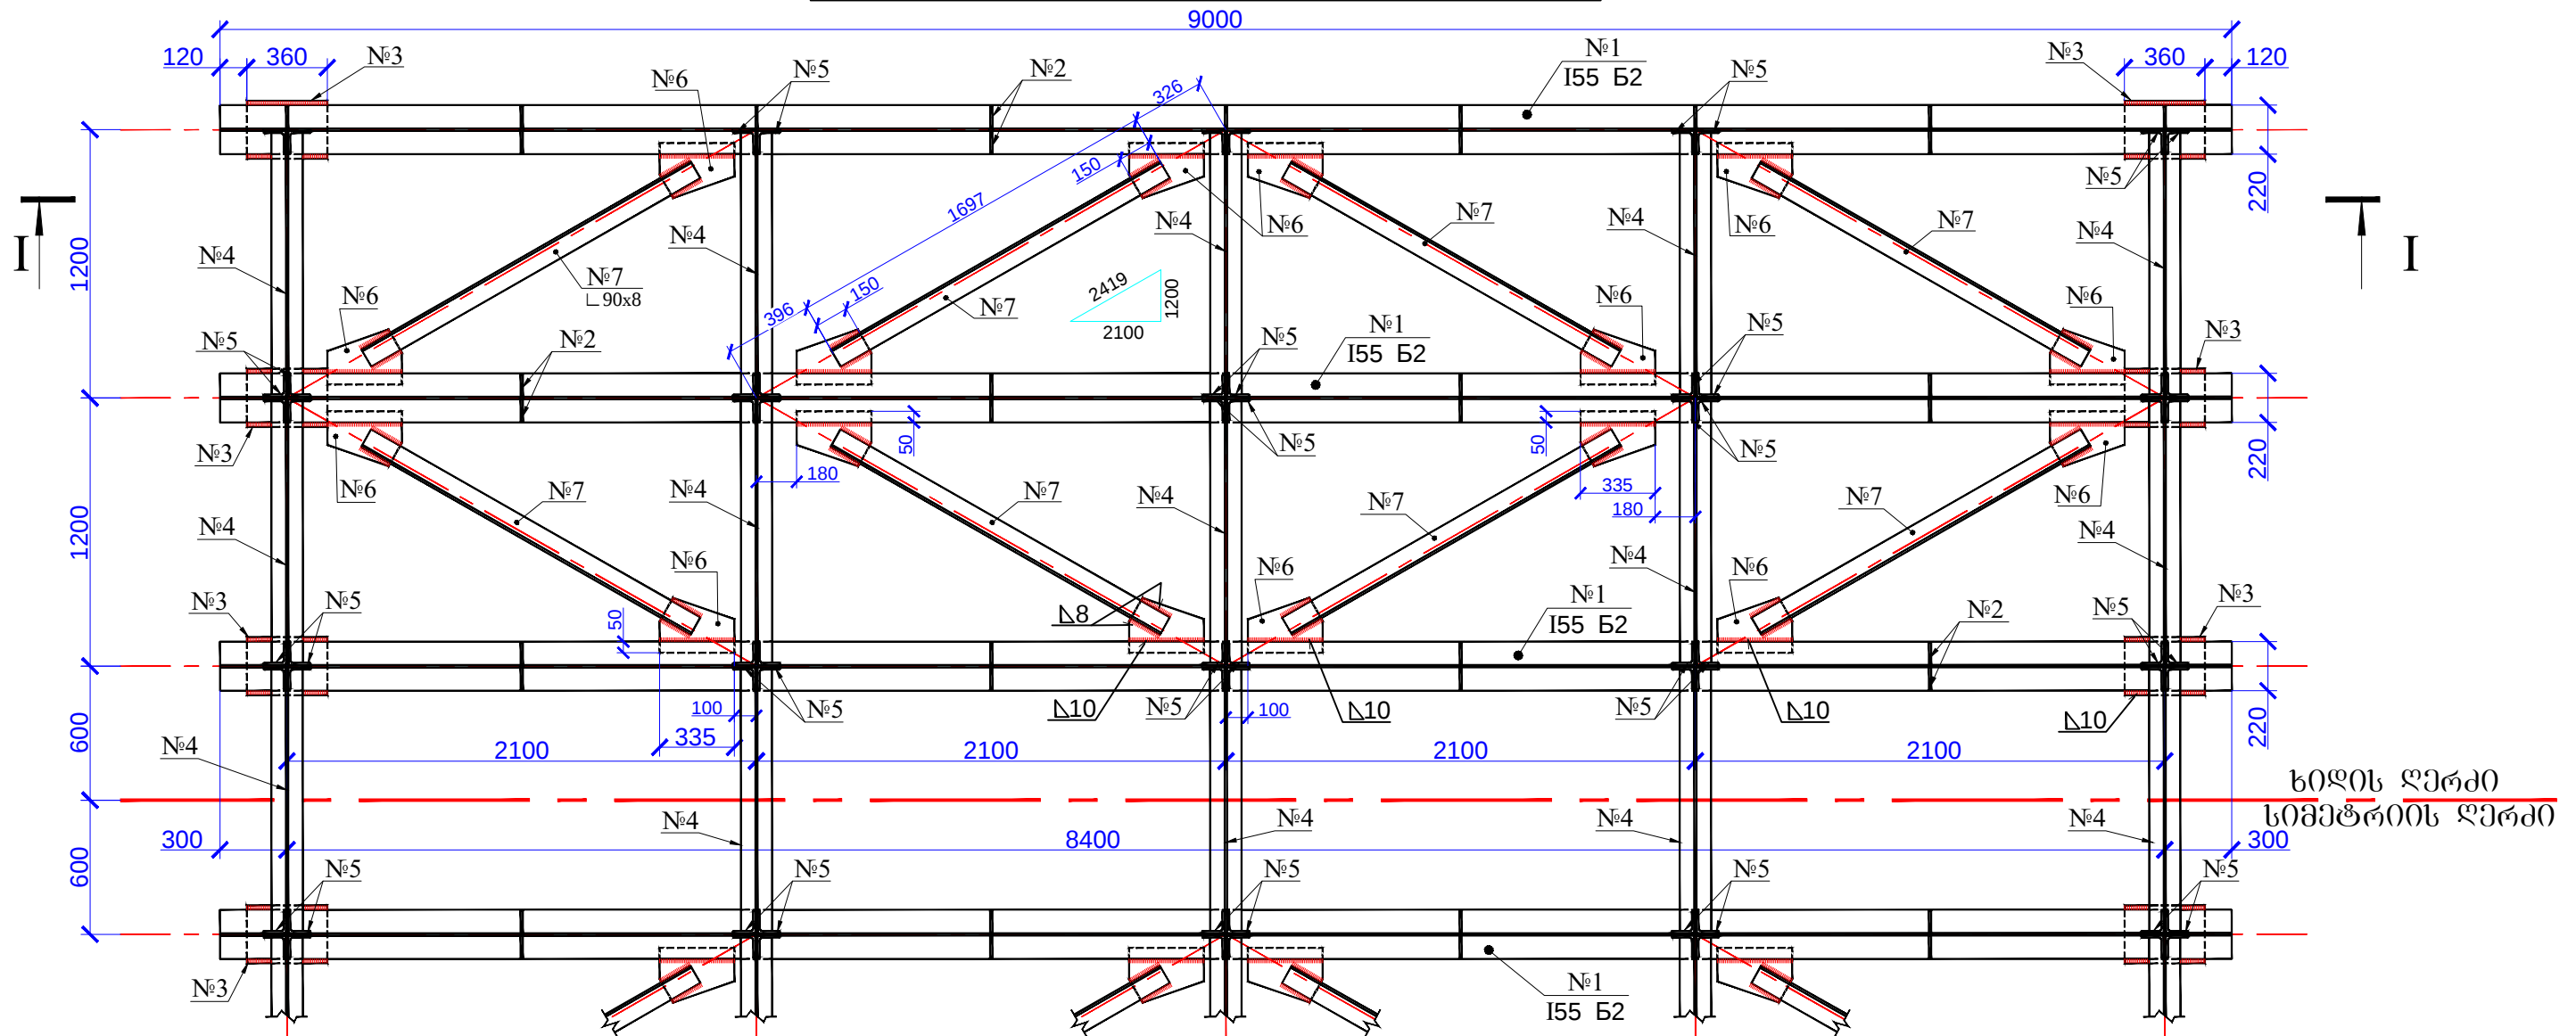


	ღამგვეთი			 PROJECT COMPANY Civil Engineering	კონსულტანტი			ოპიების დახანძრვა: ღუშეთის მუნიციპალიტეტის ჭყუშეთის ა/მ-ში ინტალოს ხევის გაუმჯობესო საშუალოები და ხილის რეაბილიტაცია			
	ღუშეთის მუნიციპალიტეტის მერია				"შპს „ეროვანტ კონსტრუქცი“ ქ. თბილისი, ანა პოლიტექსის ქ.12. (ფან: +995 597 23 91 98) ელ. ფოსტა: projectcompany2011@gmail.com						
	სახელმწიფო	ხელმოწერა	თარიღი								
შიდილი	სახელმწიფო	ხელმოწერა	თარიღი	შიდილი	აგროგაპროექტილი		10.05.2019	შპს	ნახაზის ნომერი	ნახაზის დახანძრვა: შალის ნაშენის კონსტრუქცია	
				შეამოწმა	ბ. ჭყიდი		10.05.2019				
				დახანძრა	ბ. თედიანშვილი		10.05.2019				

ლითონის მაღის ნაშენის განივი კვეთი

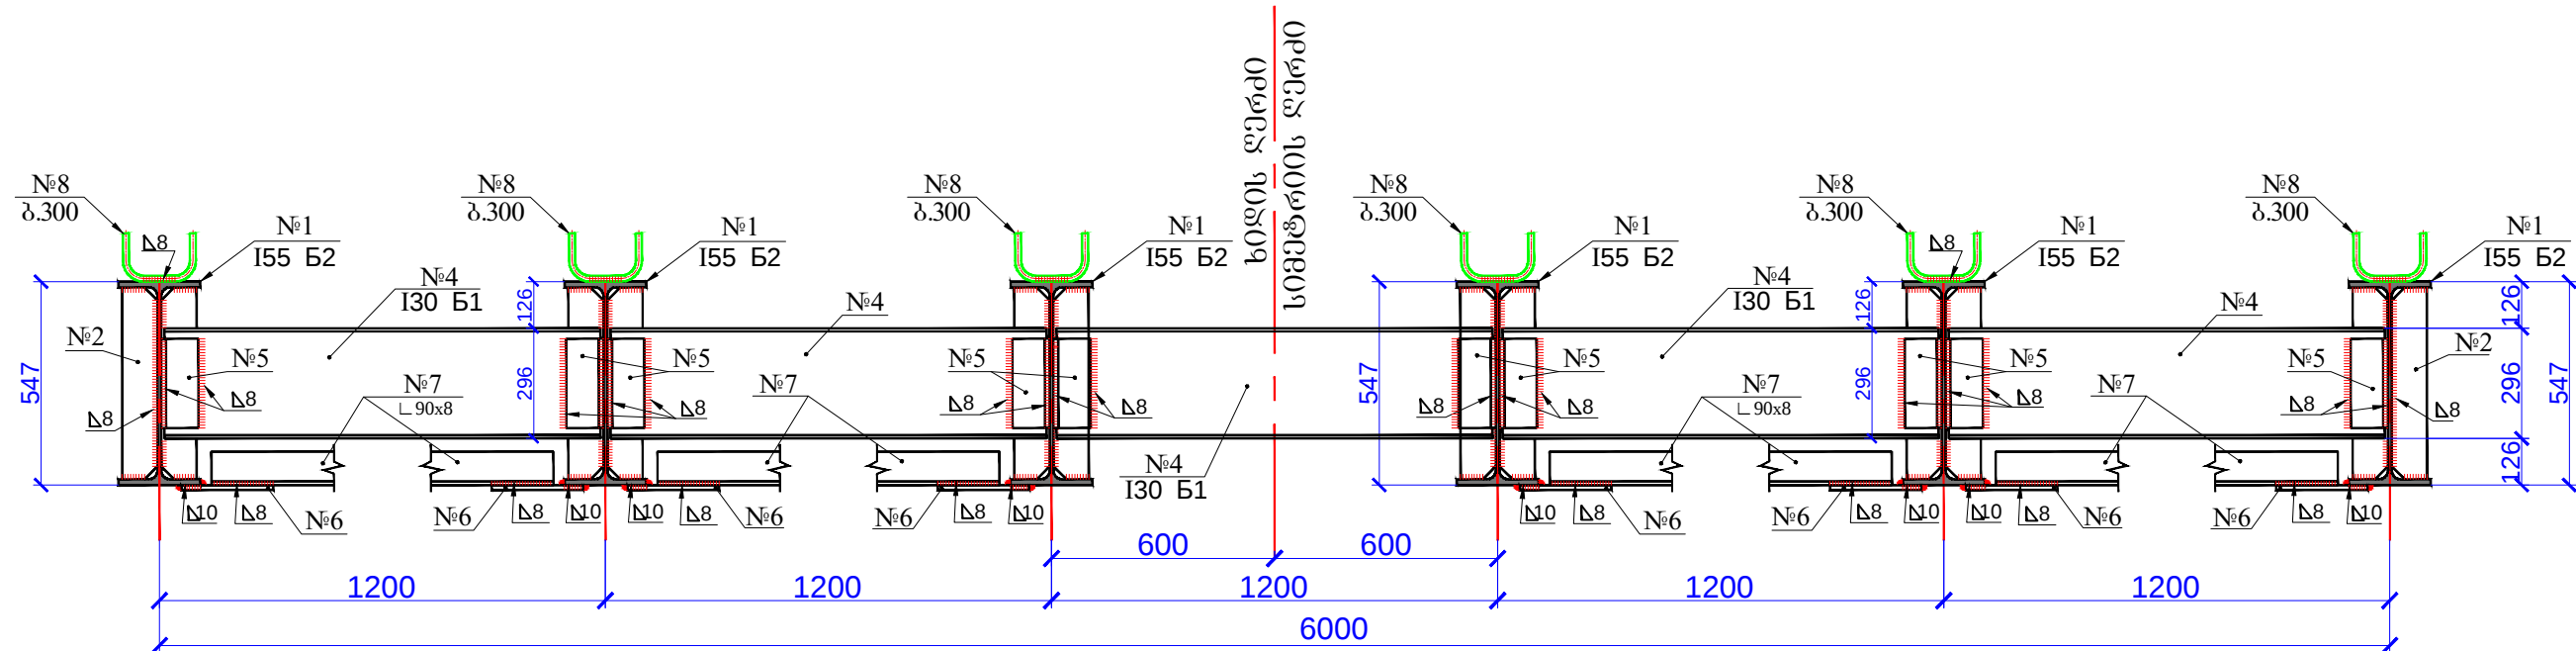

მაღის ნაშენის ლითონის ელემენტების სპეციფიკაცია

№	კვეთი	ელემენტის სიგრძე მმ.	რაოდ. ც.	1 ცალის მასა, კგ	საერთო მასა, კგ
1	2	3	4	5	6
1	I55 B2 ГОСТ 26020-83	9000	6	881.3	5288
2	ვოლგის ვერცხლი -10X93	514	58	4.0	232
3	ვოლგის ვერცხლი -12X260	360	12	8.82	106
4	I30 B1 ГОСТ 26020-83	1180	25	38.83	971
5	L100X10 ГОСТ 8509-93	240	100	3.63	363
6	ვოლგის ვერცხლი -10X245	335	32	6.5	208
7	L90X8 ГОСТ 8509-93	1697	16	18.6	298
8	Ø16A-III ГОСТ 5781-82	400	180	0.63	114
სულ ლითონი					7580
შედულების ნაკერები და გადანაჭრები 5%					379
ჯამი					7959

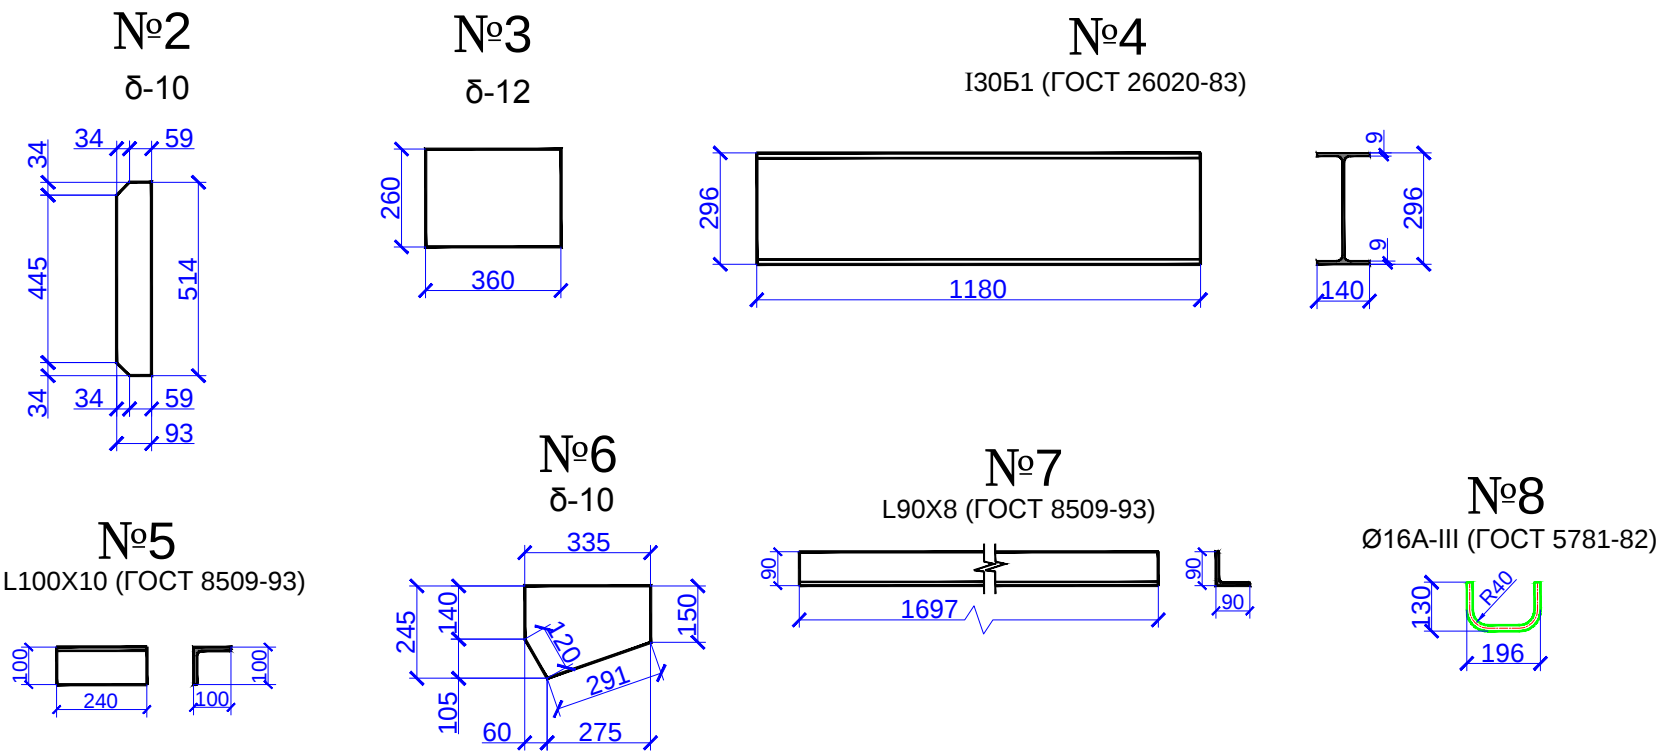

შენიშვნები



- მაღის ნაშენის ელემენტების ერთმანეთთან დაკავშირება ხდება ელქტროდუღების საშუალებით, "Э 42 А" ტიპის ელექტროდებით.
- მაღის ნაშენის კონსტრუქციები უნდა შეიღებოს ანტიკოროზიული საღებავით 2-ჯერ.

	ლაშქვეთი				კონსულტანტი			ობიექტის დასახელება: ლუქვითის მუნიციპალიტეტის ქვეყნის ა/ე-ში ინტელალის ხევის გაწვენდის საშუალებები და ხიდის რეაბილიტაცია			
	ლუქვითის მუნიციპალიტეტის მერია				შპს „პროექტ კომპანი“ ქ. თბილისი, ან. პოლიტექნიკის ქ. 12. (ტელ: +995 597 23 91, 98) ელ. ფოსტა: projectcompany2011@gmail.com						
	სახელმ-გვარი	ხელმოწერა	თარიღი		სახელმ-გვარი	ხელმოწერა	თარიღი				
მითლო	სახელმ-გვარი	ხელმოწერა	თარიღი	მითლო	სახელმ-გვარი	ხელმოწერა	თარიღი	მას.	ნახაზის ნომერი	ნახაზის დასახელება:	
				შეამოწმა	ბ. ჯგერაძე		10.05.2019	1:20	6/2	მაღის ნაშენის კონსტრუქცია	
				დახაზა	ბ. თედიაშვილი		10.05.2019				

მაღის ნაშენის ფილის სავალიზო ნახაზი


შასალი
მ 1:50

ბანოიზი კვითი
მ 1:25

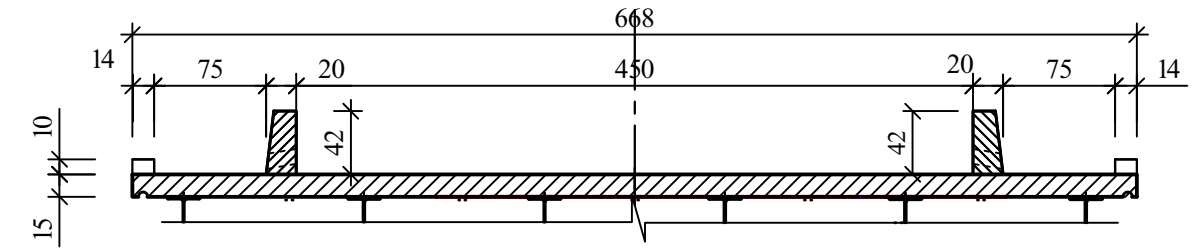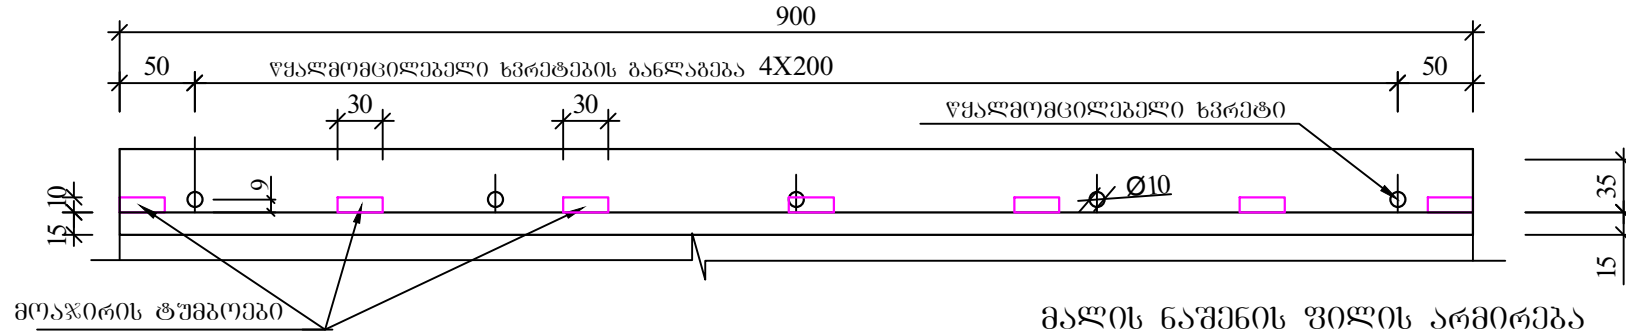


მაღის ნაშენის ფილის არმირება

მ 1:25

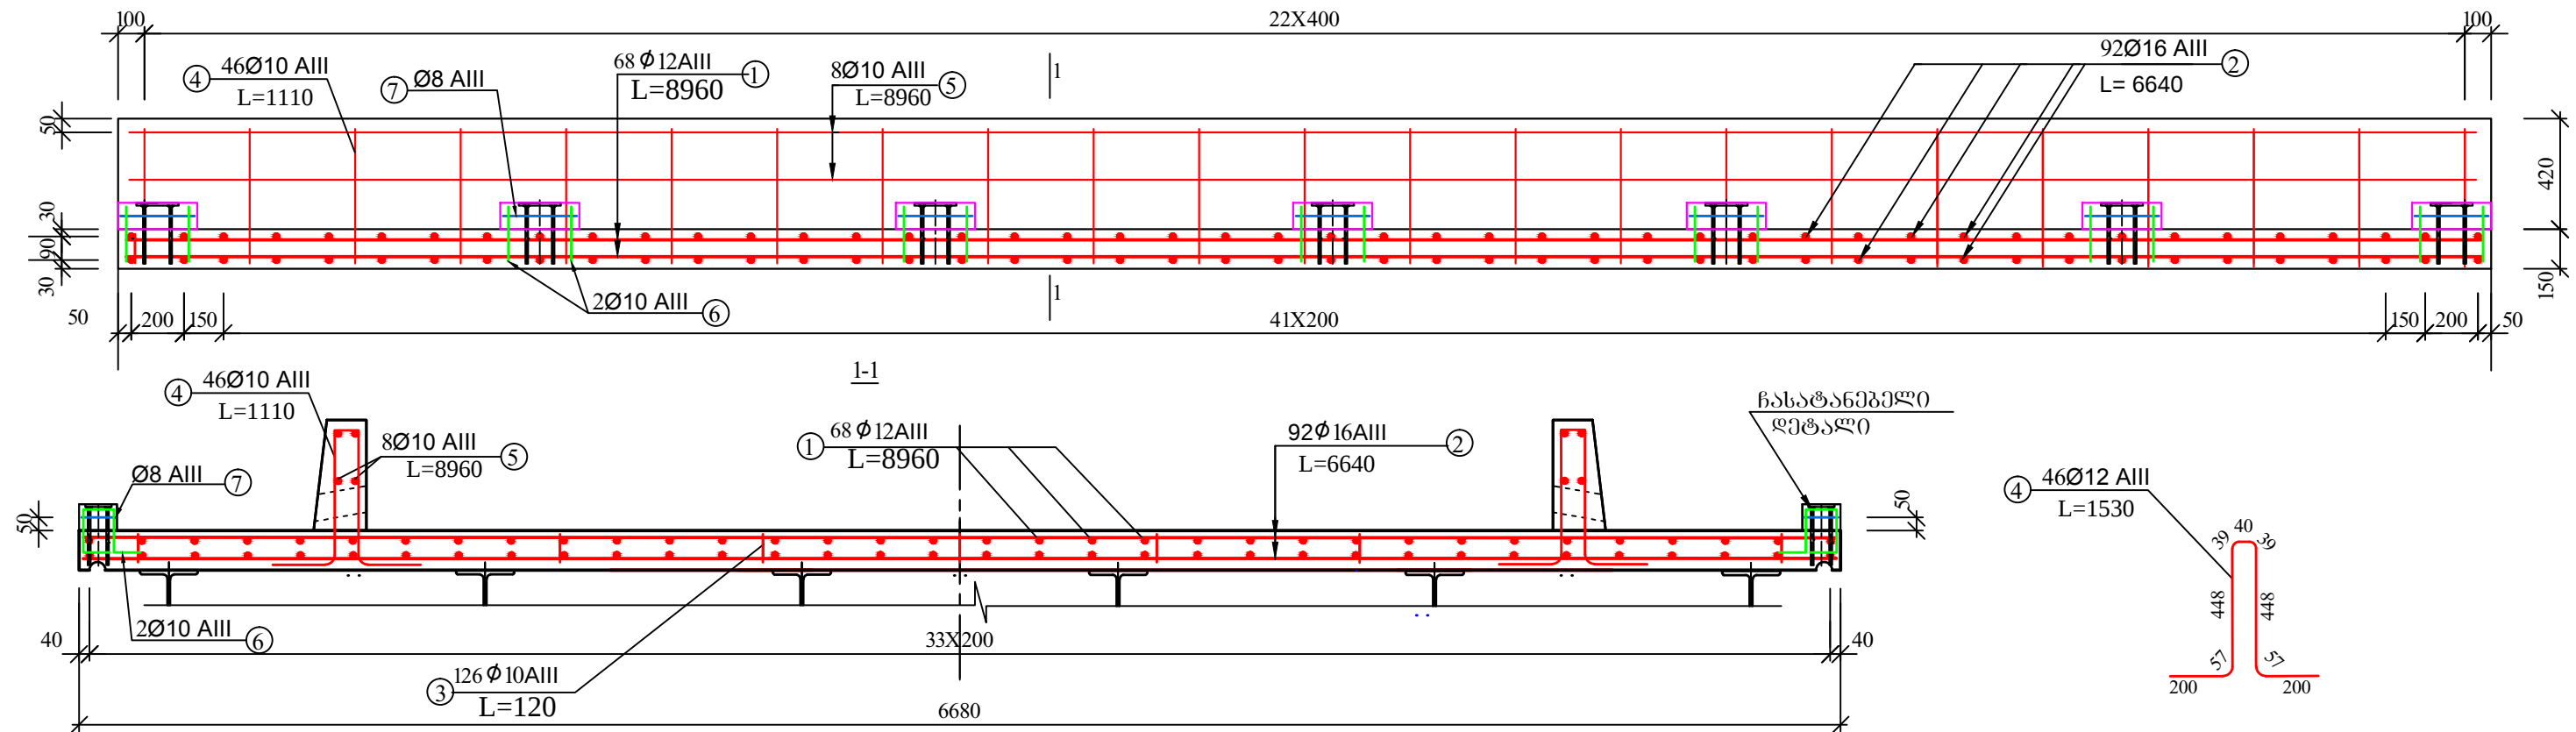

არმატურის სპეციფიკაცია

დ.წ.	დონამეტრის კვითი, კლასი	დეროს სიგრძე მ	რაოდენობა ცალი	საერთო სიგრძე მ	მ.რ.მ. წონა კგ	საერთო წონა კგ
1	12AIII	8960	68	609.3	0.89	542.3
2	16AIII	6640	92	610.9	1.58	965.2
3	10AIII	120	126	15.2	0.62	9.5
4	12AIII	1530	46	70.40	0.89	62.7
5	10AIII	8960	8	71.7	0.62	44.5
6	10AIII	630	28	17.7	0.62	11.0
7	8AIII	920	14	12.9	0.40	5.2
სულ არმატურა AIII						1640.4
სულ შედუღების ნაკვეთი და გაღანაპრები 5%						1723

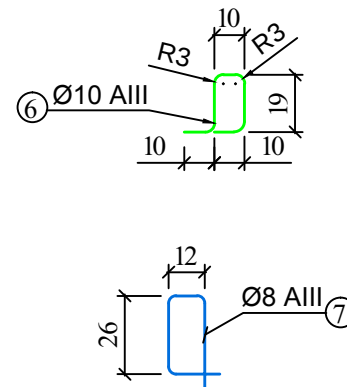


შენიშვნები


1. წამყვანმა ფილა მიღებულია B25 კლასის მონოლითური რკინაბეტონისა. გეომეტრია მარკა მონოლითური F-200 , სოლო წამყვანმა ფილა მარკა W 6.
2. წამყვანმა ფილის გაღებები მიღებულია AIII კლასის პერიოდული არმატურისა.
3. ჩასატანებული ღებები ელუბა რკინაბეტონის ფილის არმატურის ღებებს. ჩასატანებული ღებების მონტაჟისას, აღბეჭდეთ მონტაჟის მიზნით, შესაძლებელია სავალიზო გაღებში მათი ფილების გაღებვა.
4. ნახაზი სავალიზო ზომები მონტაჟის სანტიმეტრებში ,ხოლო არმატურის მილიმეტრებში

	დამკვეთი			 PROJECT COMPANY CIVIL ENGINEERING	კონსულტანტი			ორბიჭთის დასახელება: დუშეთის მუნიციპალიტეტის ძველი ა/მ-ი ინტალის ხევის გაუმჯობესების სამუშაოები და ხეობის რეაბილიტაცია				
	დუშეთის მუნიციპალიტეტის მერია				შპს „პროექტი კონსტრუქციები“ ქ. თბილისი, ანა პოლიტექნიკის ქ. 12. ტელ: +995 597 23 91 98 ელ. ფოსტა: projectcompany2011@gmail.com							
	სახელი-გვარი	ხელმოწერა	თარიღი		სახელი-გვარი	ხელმოწერა	თარიღი					
	სახელი-გვარი	ხელმოწერა	თარიღი		სახელი-გვარი	ხელმოწერა	თარიღი					
მოდელი	სახელი-გვარი	ხელმოწერა	თარიღი	მოდელი	სახელი-გვარი	ხელმოწერა	თარიღი	მას.	ნახაზის ნომერი	ნახაზის დასახელება:		
				შეამოწმა	გ. ზვინაძე		07.05.2019	1:50	6/3	გაზის ნაწილის კონსტრუქცია		
				დახაზა	ბ. თედიაშვილი		07.05.2019					


მოაჯირის მონტაჟის დეტალები

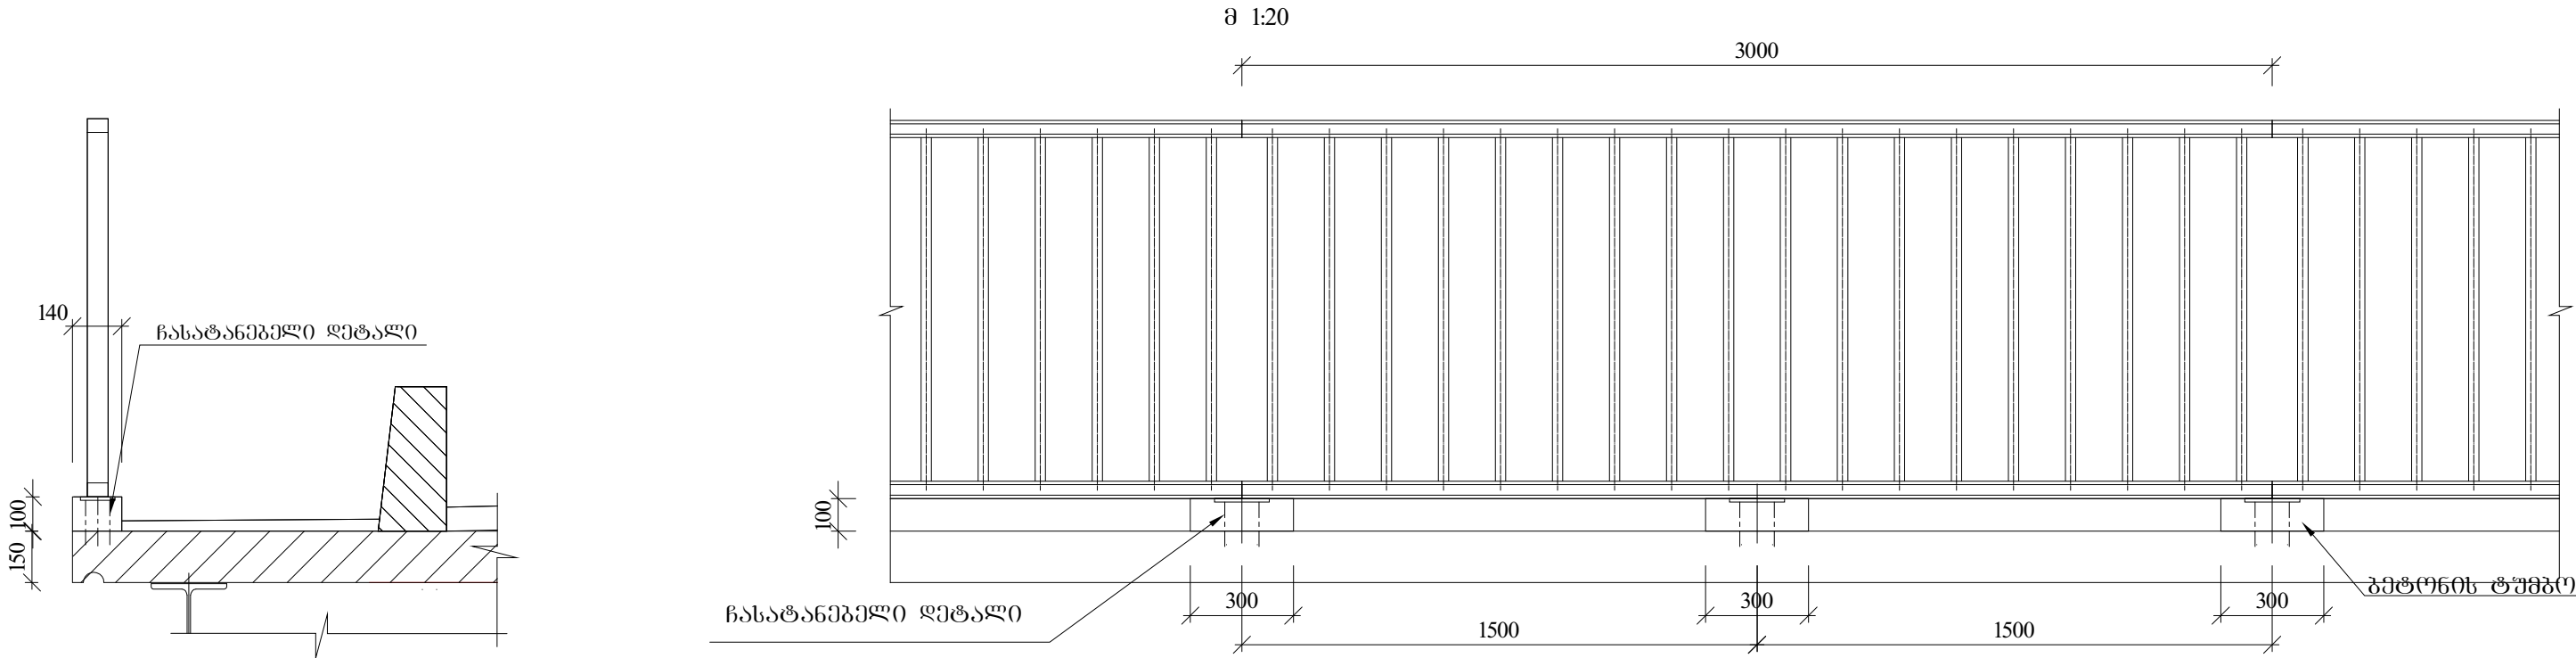

ტუმბოების განლაგების სქემა

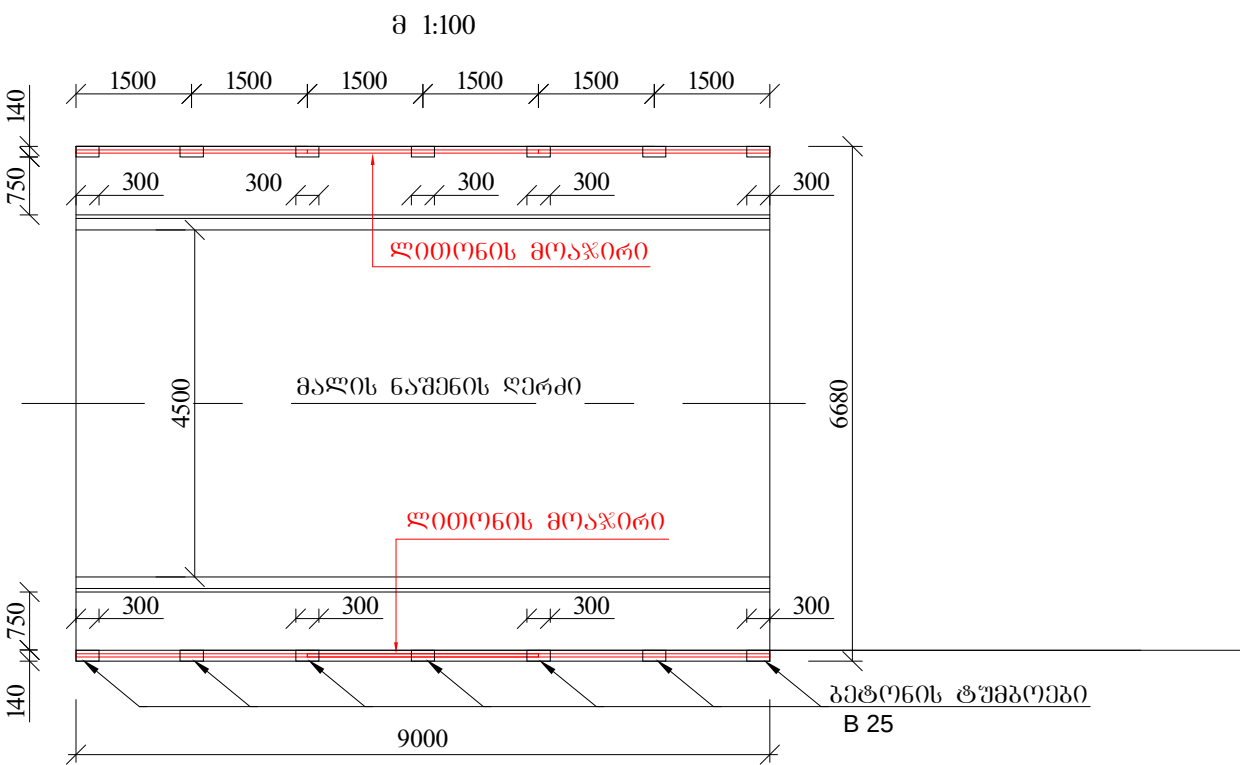

ნასათანებელი დეტალი (14 ც.)

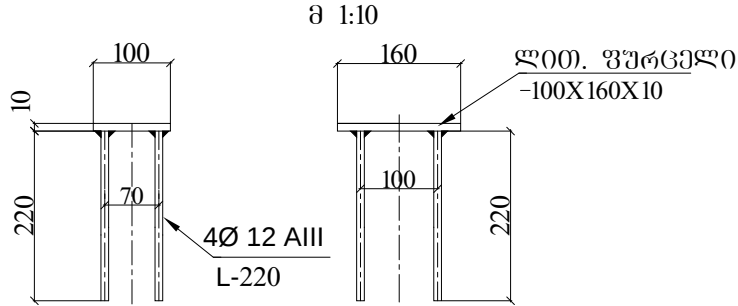


ნასათანებელი დეტალის ლითონის სპეციფიკაცია ხილზე

№	ელემენტის კვეთი მმ.	ერთი ელემენტის სიგრძე მმ.	რაოდენობა ც.	საერთო სიგრძე მ.	1 ბრძ.მ-ის წონა კგ.	საერთო წონა კგ.
1	— 100X10	160	14	2.24	7.85	17.6
2	Ø 12 AIII	220	56	12.32	0.89	11.0
სულ ლითონი						28.6
შედულების ნაკერები და გადანაჭრები 5%						1.4
ჯამი						30.0

	დამკვეთი			 PROJECT COMPANY საპროექტო და მშენებლობა	კონსულტანტი			ობიექტის დასახელება: დუშეთის მუნიციპალიტეტის მკვეთის ა/მ-ში იალტოს ხევის გაწმენდის სამუშაოები და ხილის რეაბილიტაცია			
	დუშეთის მუნიციპალიტეტის მერია				შპს „პროექტ კომპანი“ ქ. თბილისი, ანა პოლიტექნიკის ქ.მ. ტელ: +995 591 23 91 88 ელ. ფოსტა: projectcompany2011@gmail.com						
					სახელი-გვარი	ხელმოწერა	თარიღი				
					სახელი-გვარი	ხელმოწერა	თარიღი				
მთლი				შეამოწმა	ბ. ჯეიშიძე		16.05.2019	1:100 1:20	7/1	ნახაზის დასახელება: მოაჯირის მონტაჟის დეტალები	
				დახაზა	ბ. თედიაშვილი		16.05.2019				

ծ 1:10

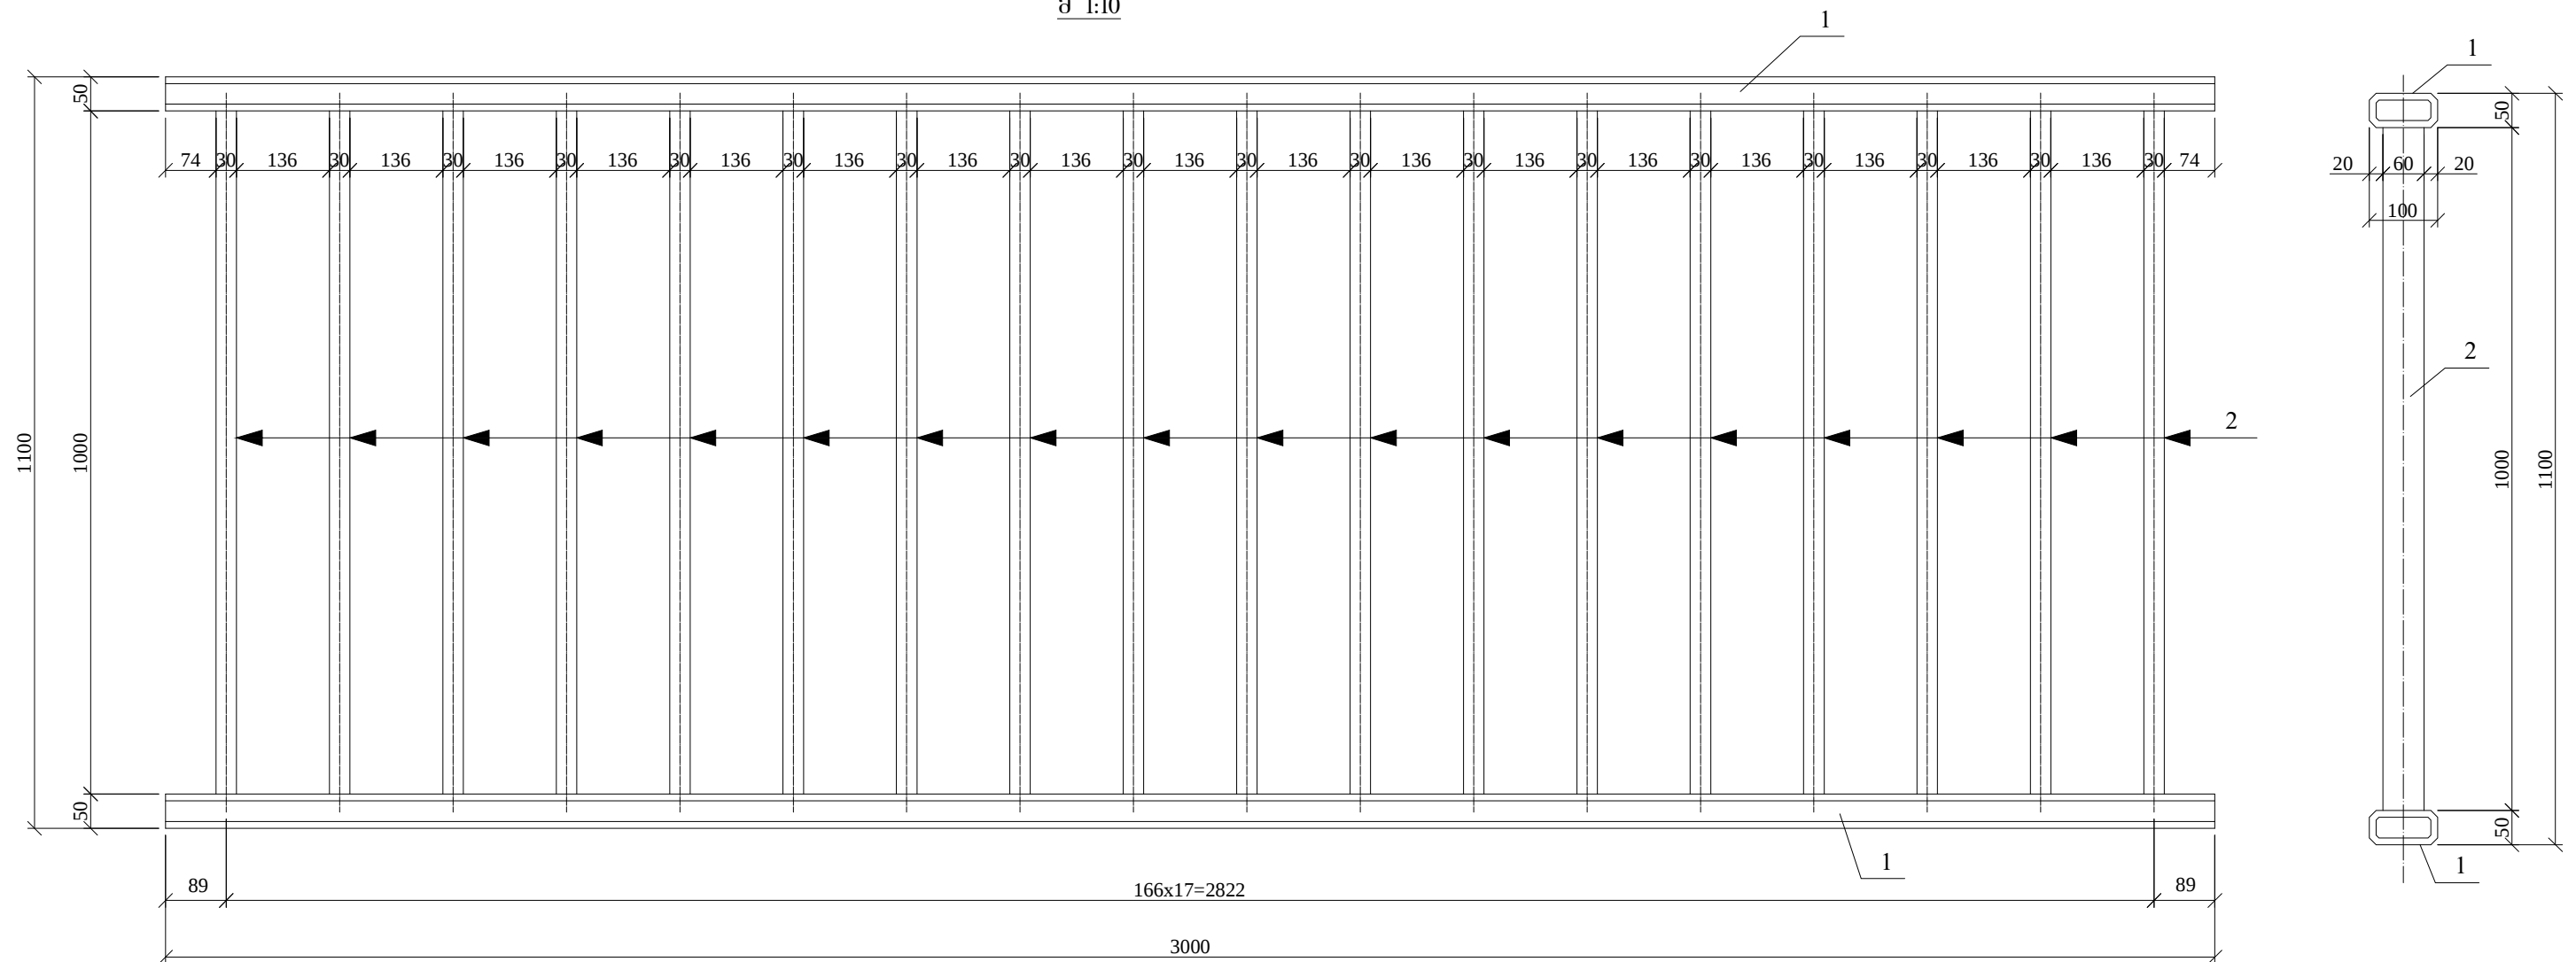

	პრობის №	მსპიზი, მმ	პვეთი, მმ	სიზრძე, მმ	რადიუქნობა, ც	საქართო სიზრძე, მ
1	2	3	4	5	6	7
ქრთო საქცოა	1		100x50x3	3000	2	6.0
	2		60x30x2	1000	18	18.0

ॐ नमो भगवते वासुदेवाय


1. მოაწირის კონსტრუქცია მიღებულია მართკუთხა კვეთის მიღებისაგან "სსსტ 8645-68"
2. ნახაზზე ზომები მოცემულია მილიმეტრებში

სწორებაზოვანი პროვოლი				
100X50X3	60X30X2	ჯამი	შედულების ნაკვეთი 1.5%	სულ
1	2	3	4	5
44.52	56.52	101.04	1.52	102.56

	ღამიკვეთი			 PROJECT COMPANY შპს "პროექტ კომპანი"	კონსულტანტი		თემატიკის დასახელება: ღუმეთის მუნიციპალიტეტის ქუჩების ა/ა-ში იალბორს ხევის გაწმენდის სამუშაოები ღამიკვეთის რეაბილიტაცია			
	ღუმეთის მუნიციპალიტეტის მერია				შპს "პროექტ კომპანი"					
					ქ. თბილისი, ანა ბაქრაძის ქუჩა, კმ. ტელ.: +995 597 23 91 98 ელ. ფოსტა: projectcompany2011@gmail.com					
	მიმღი	ხანმოცდადი	ხელმოწერა	თარიღი	ხანმოცდადი	ხელმოწერა	თარიღი	მას.	ნახაზის ნომერი	ნახაზის დასახელება:
მიმღი	20		მიმღი	ა.გომიზაძე		16.05.2019	1:50	7/2	მოათვრის კონსტრუქცია	
			შეამოწმა	ბ. ჰელიძე		16.05.2019				
			დახაზა	ბ. თედიაშვილი		16.05.2019				

სავალი ნაწილის განივკვეთი

მ 1:25

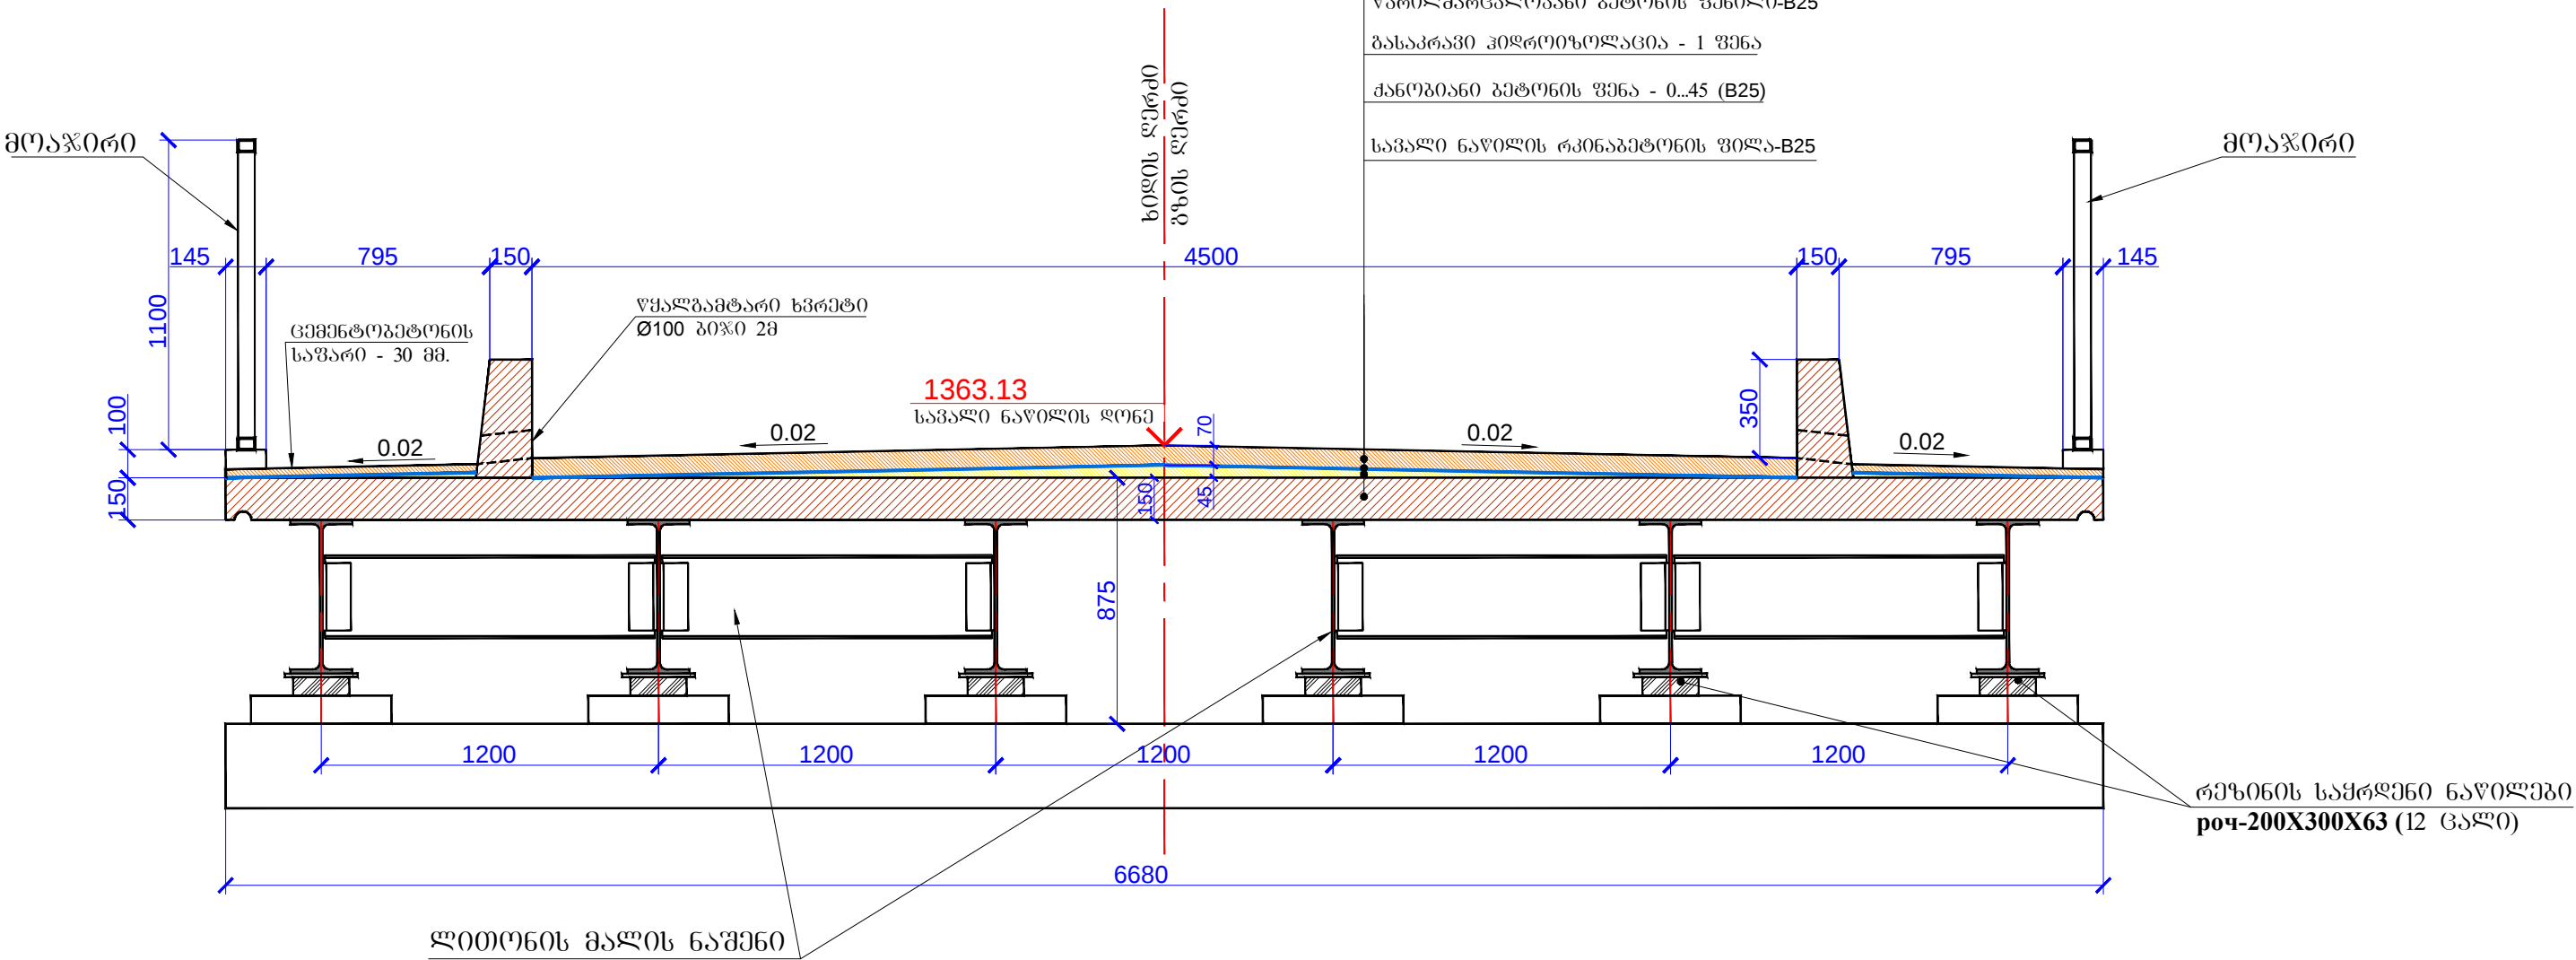

სავალი ნაწილის მოცულობების ცხრილი

N	სამუშაოების დასახელება	ბანს. რაოდენობა	შენიშვნა
1	დასაპრაპი კილორეოლაცია	მ² 61.0	
2	გებონის ქანობიანი ფენა	მ³ 1.0	მოწ. გებონი B 25
3	Ø6A-III 150X150 ფოლადის ბაღით არმი-რებული 7სმ სისქის წვრილმარცვლოვანი გებონის ფენილი	მ³ 3.02	მოწ. გებონი B 25
4	ტროტუარების სავ. ნაწილის გებონი δ=30 მმ.	მ³ 0.42	მოწ. გებონი B 25

შენიშვნები

- სავალი ნაწილის საფარი მიღებულია B 25 კლასის მონოლითური გებონისაგან. გებონის მარკა ყინვამდგრადობაზე F-200 , ხოლო წყალშეუღწევადობის მარკა W 6.
- გემენტოგებონის საფარის ზედაპირებს, დაგებონებისას უნდა მიენიჭოს ხორკლიანობა.



დამკვეთი
დუშეთის მუნიციპალიტეტის
მერია



კონსულტანტი
შპს "პროექტ კომპანი"
ქ. თბილისი, ან. პეტრიაშვილის ქ. 22.
ტელ: +995 597 23 99 98
ელ. ფოსტა: projectcompany2011@gmail.com

ობიექტის დასახელება:
დუშეთის მუნიციპალიტეტის ქვეყნის ა/მ-ში იალტოს ხევის გაწმენდის
სამუშაოები და ხიდის რეაბილიტაცია

მითითებული

სახელმწიფო-გვარი
ხელმოწერა
თარიღი

მითითებული
შეამოწმა
დასახა



სახელმწიფო-გვარი
ხელმოწერა
თარიღი

მას.
ნახაზის ნომერი




ნახაზის დასახელება:
სავალი ნაწილის კონსტრუქცია

სადეფორმაციო ნაკერის კონსტრუქცია სავალ ნაწილზე

მ 1:10

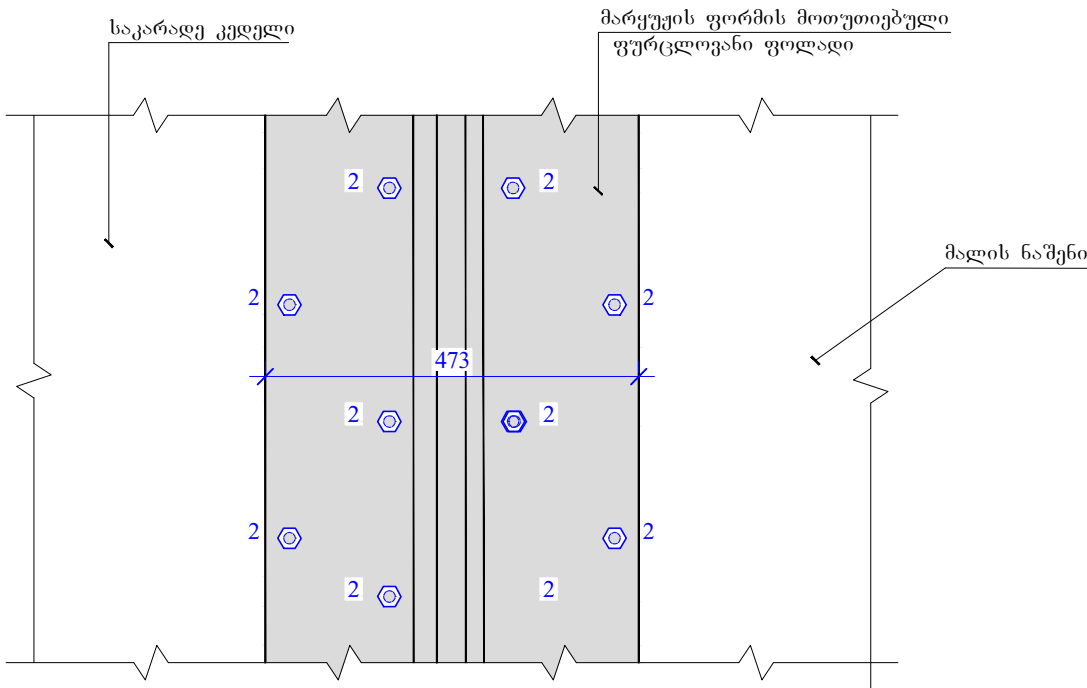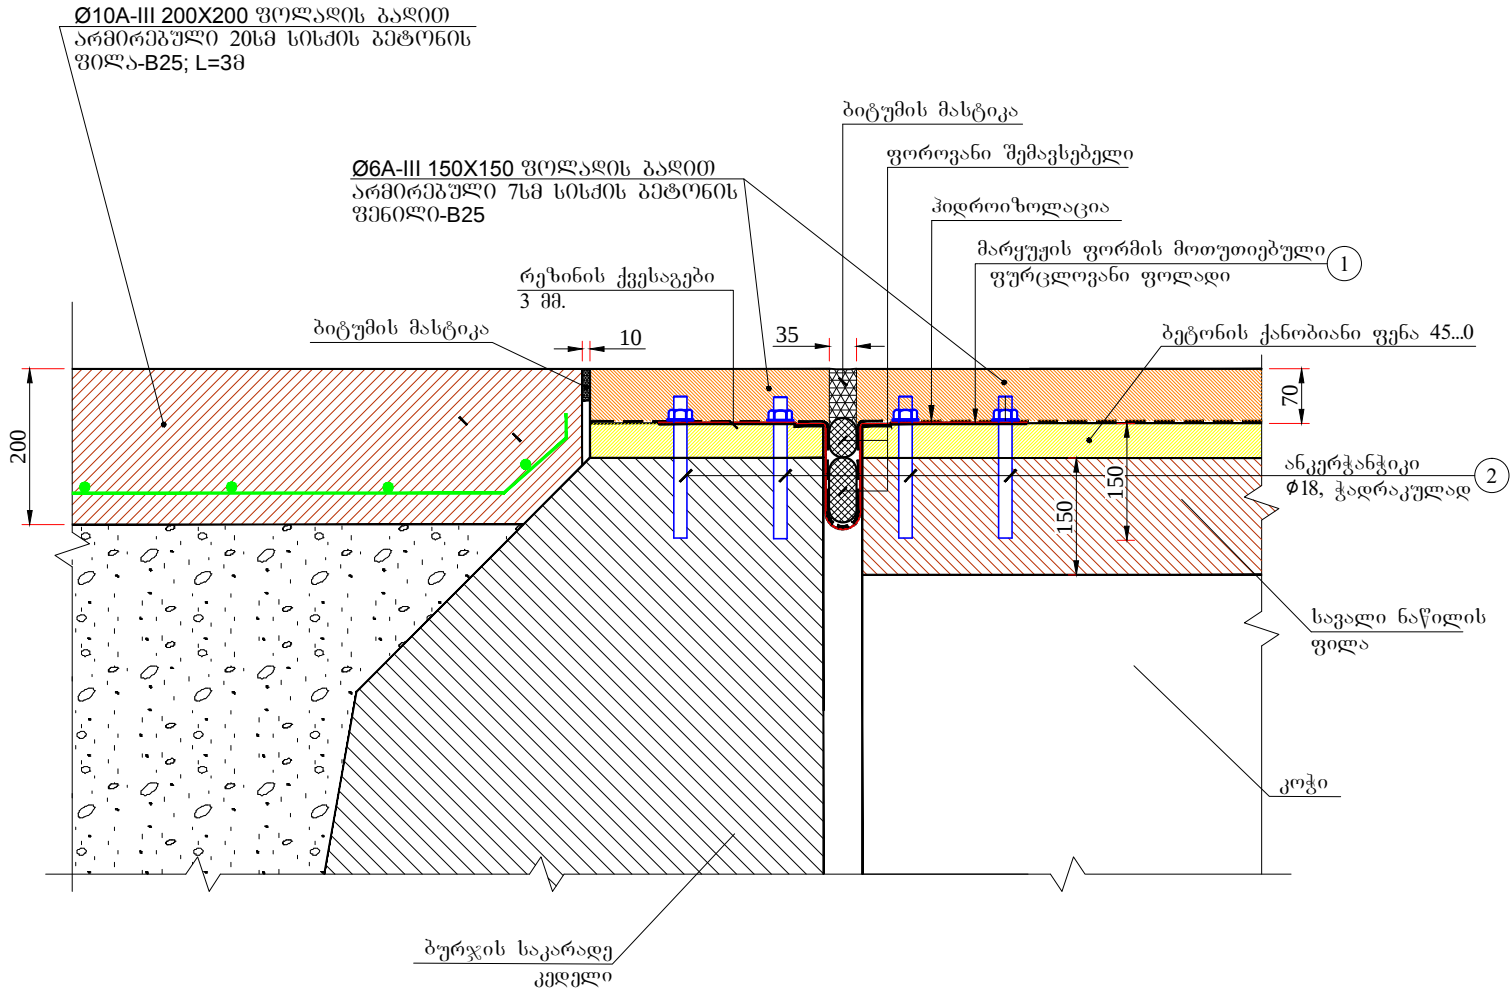

პოზ. 1

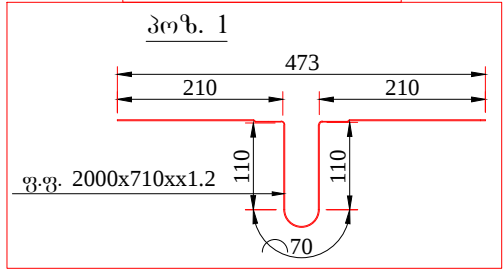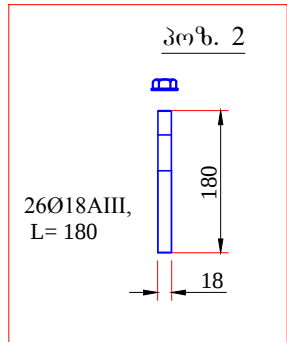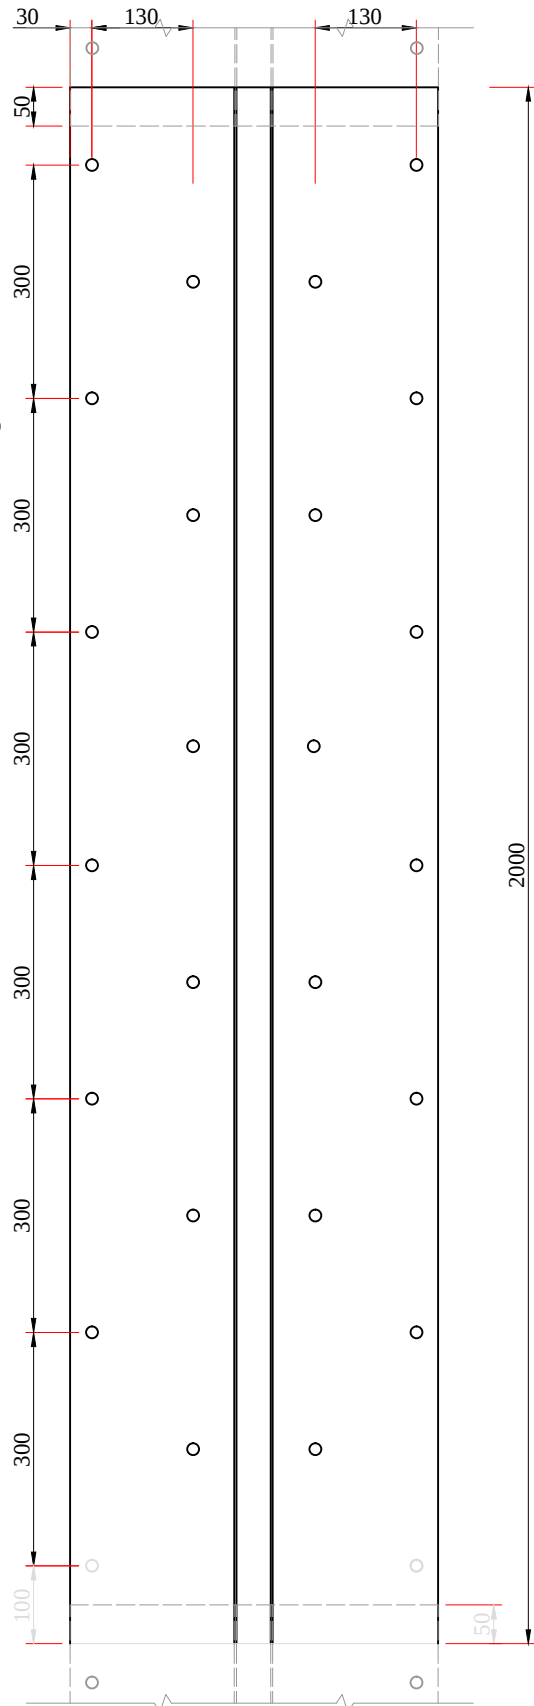

2 მ/მ სადეფორმაციო ნაკერის მასალების სპეციფიკაცია

პოზიცია	დასახელება	რ-ბა (ც)	ერთ. (კმ/მ²)	საერთო (კმ/მ²)
1	2	3	4	5
1	კომპენსატორი (მოთუთიერებული ფურცლოვანი ლითონი 200X710X1.2)	1	13.4(კმ)	13.4(კმ)
2	ანკერბარი Ø18მმ	26	0.18(კმ)	4.68(კმ)
2	ქანონი M18მმ	26	0.04(კმ)	1.04(კმ)
ლითონის ელემენტების ჯამური წონა:				19.2
რეზინის ქანობიანი ფენა (2000x150)		2	0.3(მ²)	0.6(მ²)

შენიშვნა.

- ზომები მოცემულია მმ-ში;
- საანკერო ღეროები (პოზ. 3) უნდა ჩაანკერდეს ბეტონში წინასწარ მოწყობილ, ეპოქსიდის მასტიკით დამუშავებულ ნახვრეტებში;
- მარყუქის ფორმის ფურცლების გადამბა ხდება პირგადადებით 5 სმ-ზე;
- ნახაზზე მოცემულია სადეფორმაციო ნაკერის 2მ-იანი სეგმენტის კონსტრუქცია;
- ერთი ნაკერის სიგრძეა 6.68 მ, ხიდზე სულ - 13.36მ.



საქართველოს ტრანსპორტისა და ინფრასტრუქტურის სამინისტრო
საქართველოს ტრანსპორტისა და ინფრასტრუქტურის სამინისტროს ტექნიკური სამსახური



პროექტის სახელი
პროექტის სახელი
სარემუშაო კედლის ფასადი (ბანგა)

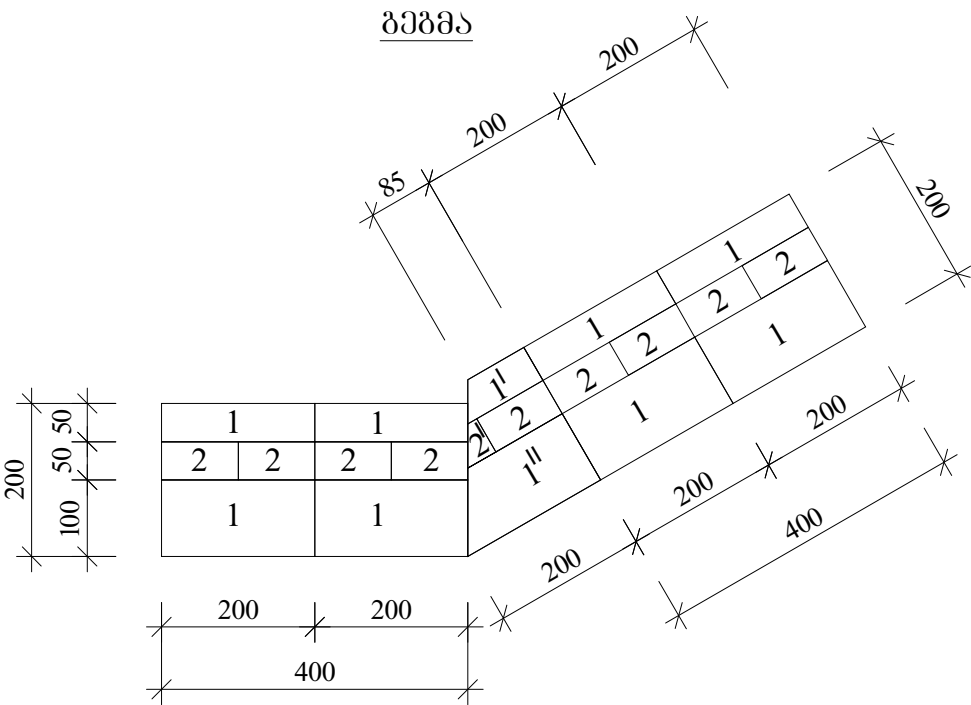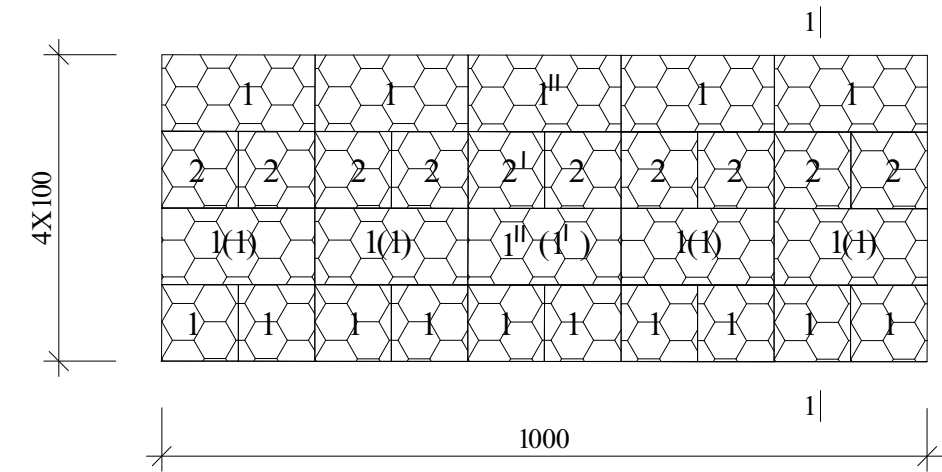


კვეთი 1-1

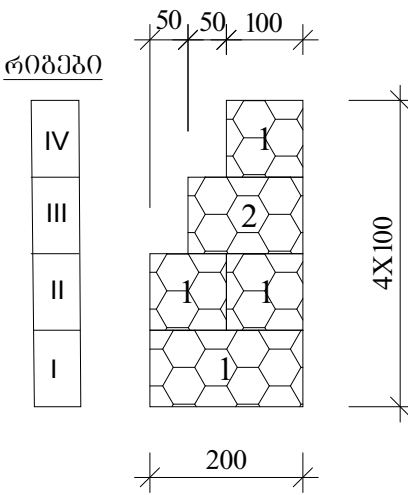


ბაბიონის კოლოფების განლაგების სქემა გეგმაში

(L= 4.0 მ. სექციისათვის)

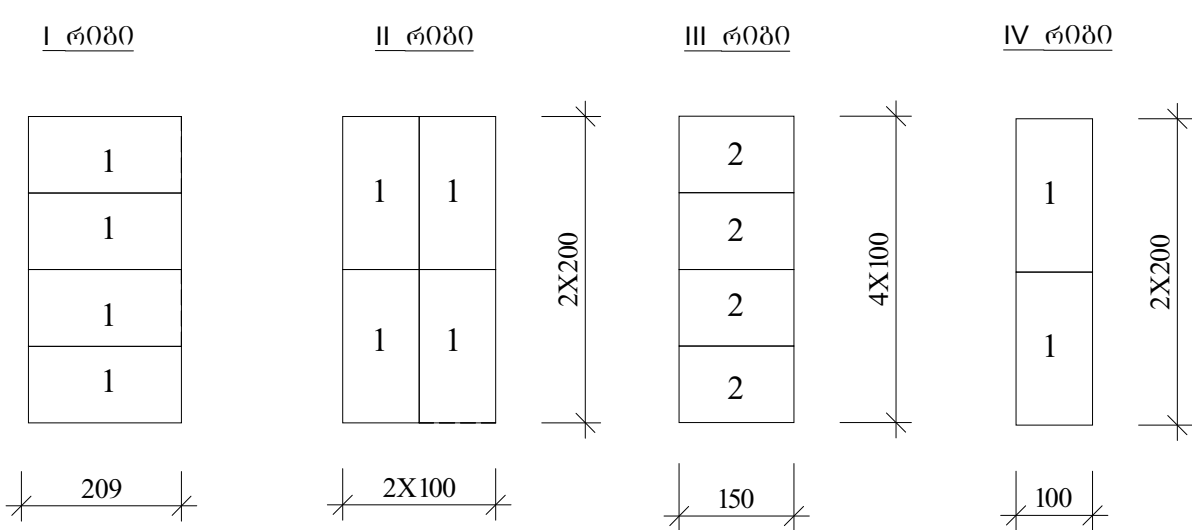

შუა სექციის კოლოფების განლაგების სქემა

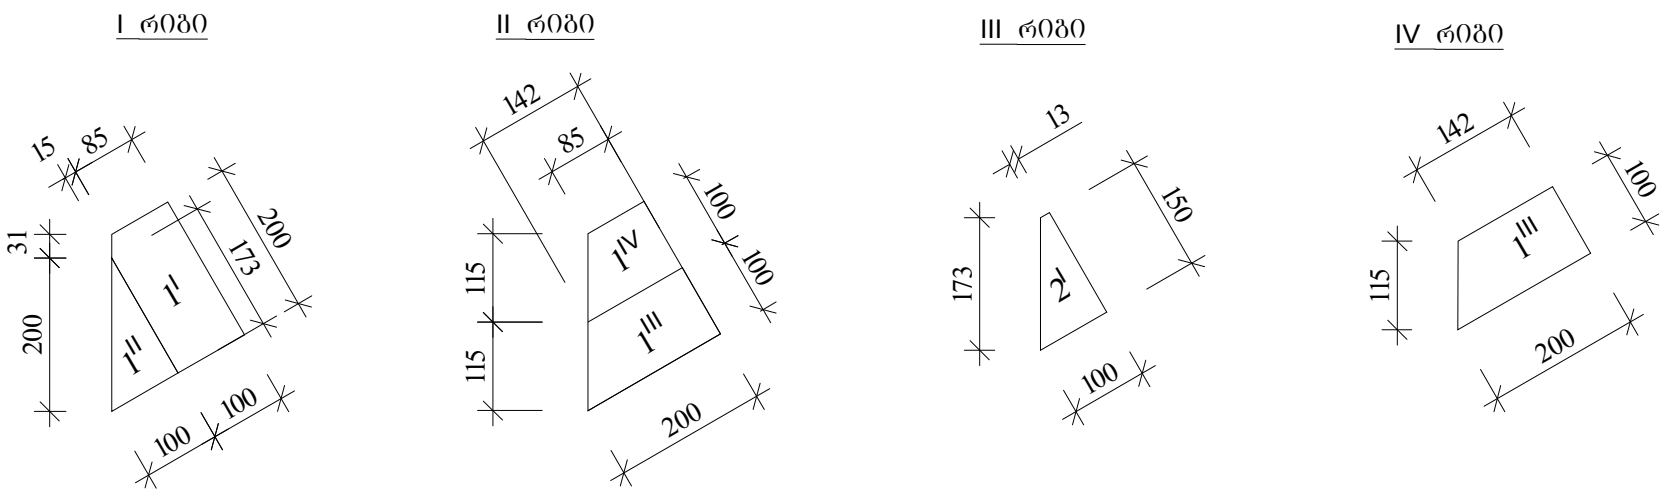

შენიშვნები

1. შუა სექციის ბაბიონის კოლოფები მზადდება № 1, 2 კოლოფების ადგილზე გადაკეთებით


ბაბიონის კოლოფები №1-3 კედლებისათვის

- ① 200X100X100 სმ. 75 ცალი
② 150X100X100 სმ. 30 ცალი




დამკვეთი			კონსულტანტი			შპს „პროექტ კომპანი“ ქ. თბილისი, ან. პეტრიაშვილის ქ. 22. ტელ: 095 907 23 98 ელ. ფოსტა: projectcompany2011@gmail.com			
დამკვეთის მფლობელობის მფლობელი			შპს „პროექტ კომპანი“												
სახელი-გვარი	ხელმოწერა	თარიღი	მითითება	სახელი-გვარი	ხელმოწერა	თარიღი	მითითება	სახელი-გვარი	ხელმოწერა	თარიღი	მითითება	სახელი-გვარი	ხელმოწერა	თარიღი	მითითება
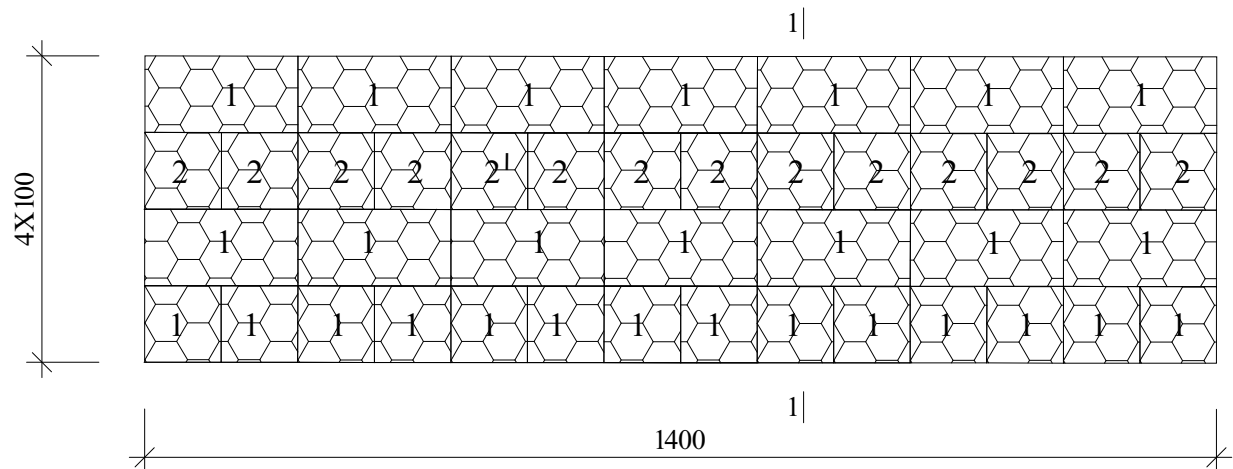


ზედხედი

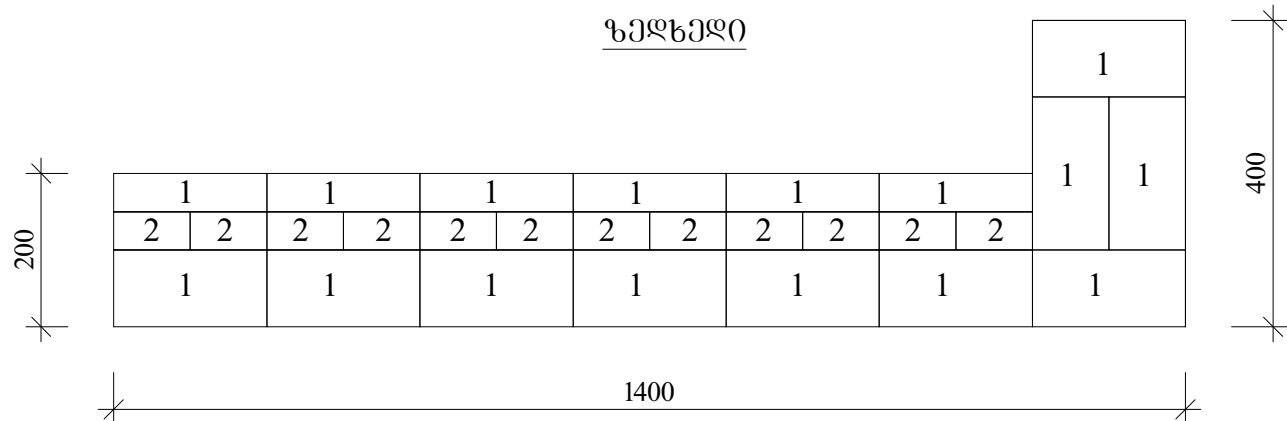

ბაბიონის კოლოფების განლაგების სქემა გეგმაში
(L=14.0 მ. სიგრძისათვის)

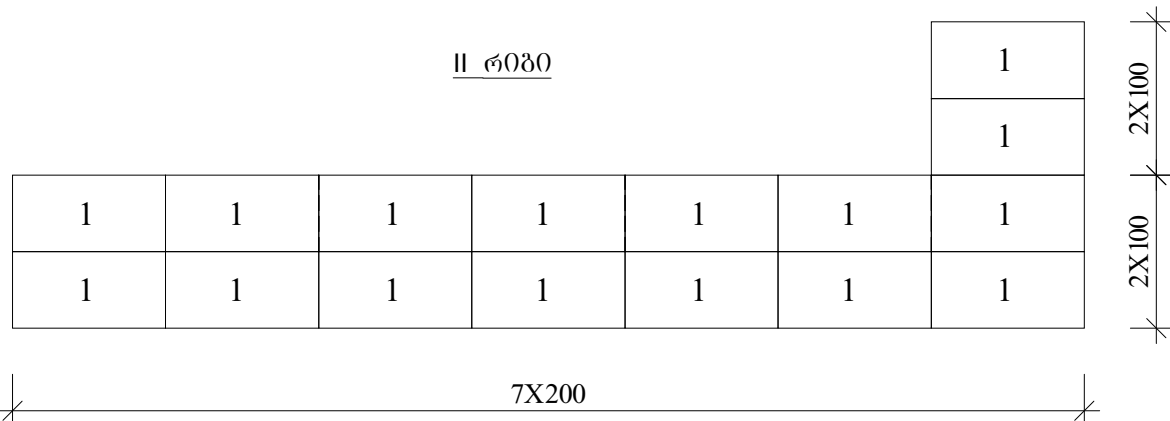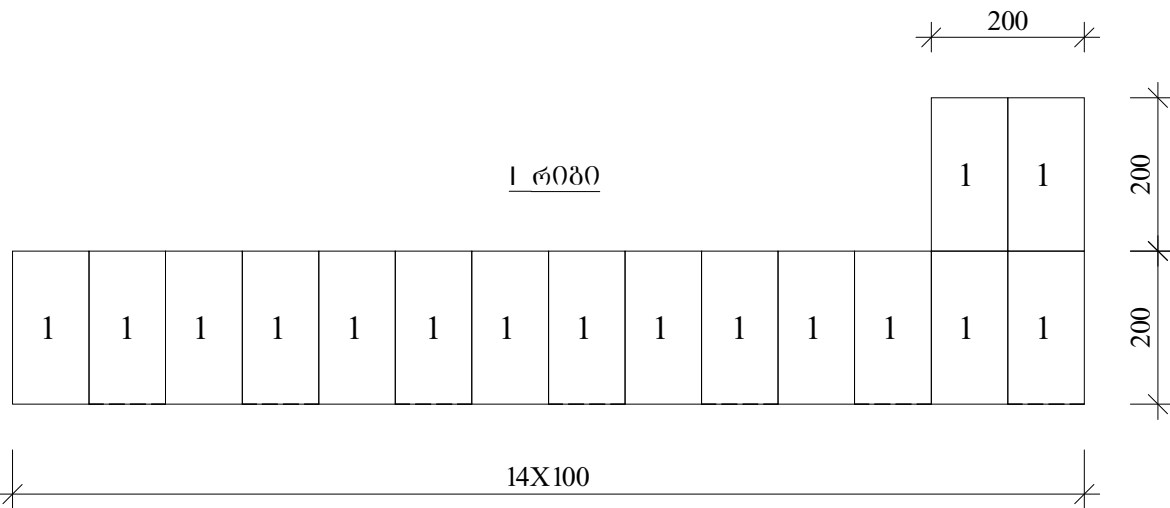


კვეთი 1-1

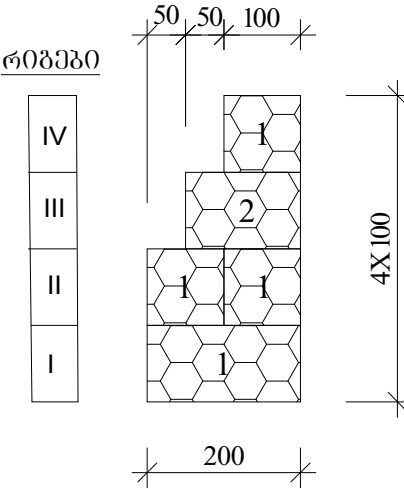


ბაბიონის კოლოფები №1-3 კედლებისათვის

- ① 200X100X100 სმ. 42 ცალი
- ② 150X100X100 სმ. 16 ცალი

III რიგი





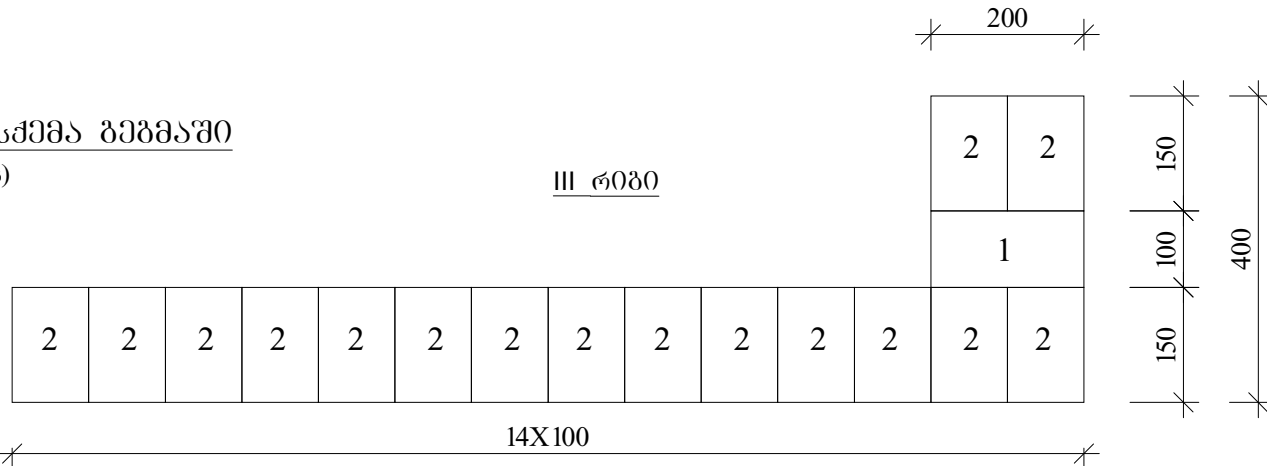


IV რიგი

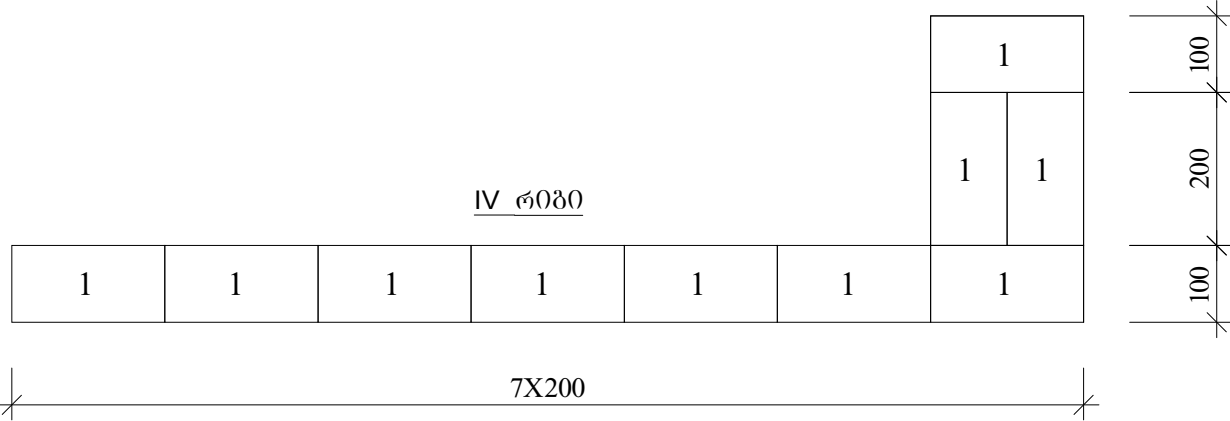


მითლი

დამკვეთი			 PROJECT COMPANY ს.ს.ს. 8-001680982-0			კონსულტანტი			ოპერირების დასახელება: დუშეთის მუნიციპალიტეტის ქვეყნის ა/მ-ში იაგორის ხევის გაწვევის სამუშაოები და ხიდის რეაბილიტაცია								
დუშეთის მუნიციპალიტეტის მერია			შპს „პროექტ კომპანი“ ქ. თბილისი, ან. პეტრიაშვილის ქ. 2, (ტელ: +995 997 23 98 98) ელ. ფოსტა: projectcompany2011@gmail.com			სახელი-გვარი						ხელმოწერა			თარიღი		
						სახელი-გვარი						ხელმოწერა			თარიღი		
სახელი-გვარი	ხელმოწერა	თარიღი	მითლი	აპოლონიძე	07.05.2019	მას.	ნახაზის ნომერი	ნახაზის დასახელება: №4 სარეგულაციო კედლის კონსტრუქცია									
			შეამოწმა	ბ. ჯიქიაშვილი	07.05.2019	1:100	11										
			დასახა	ბ. თედიაშვილი	07.05.2019												

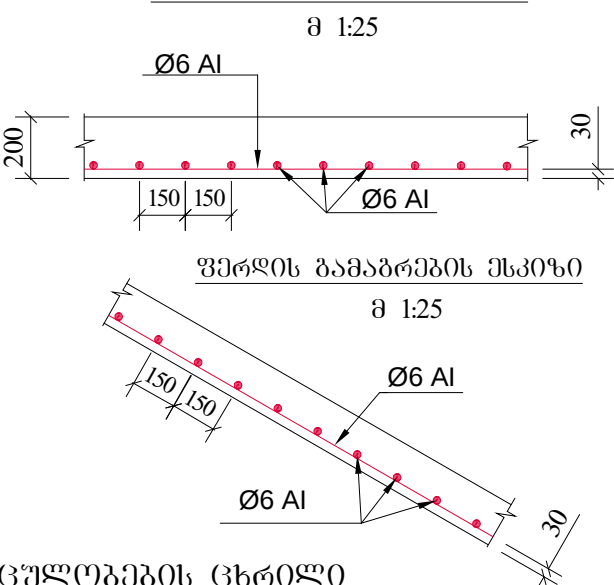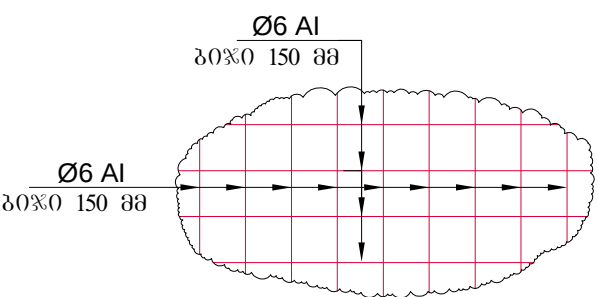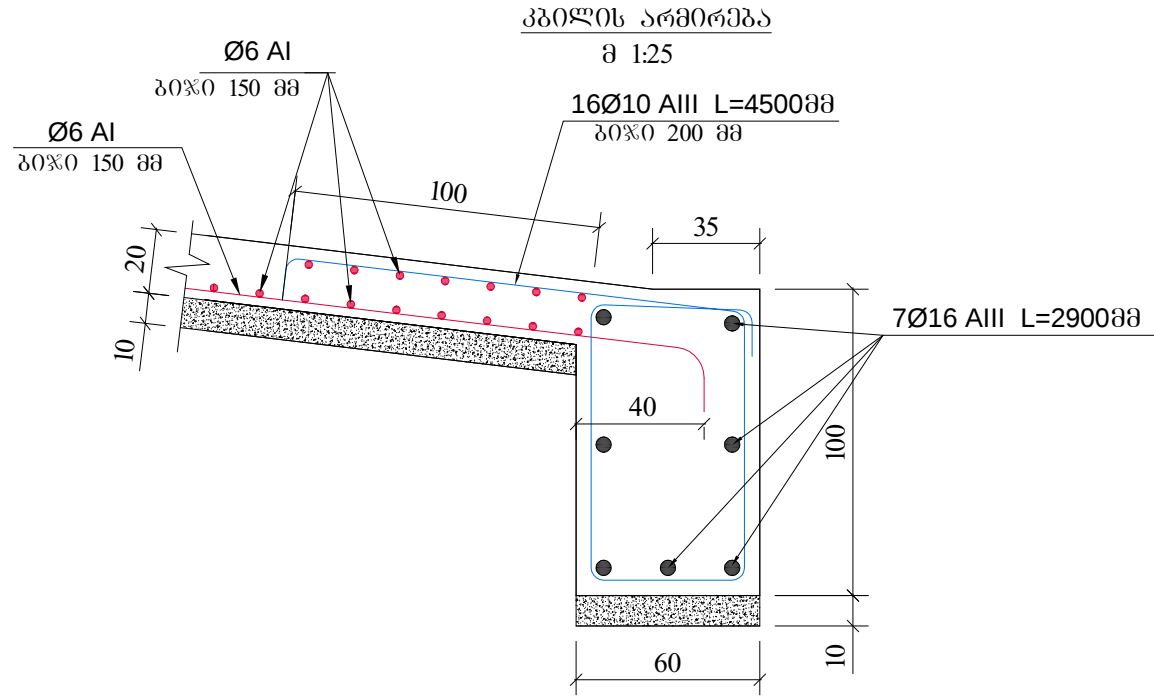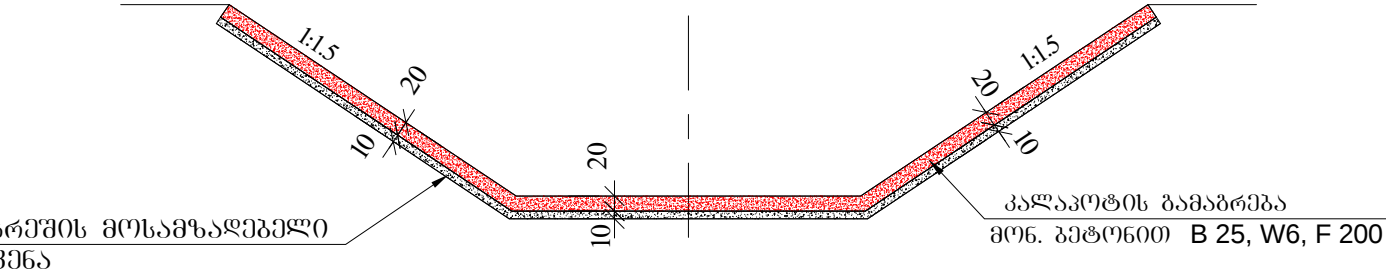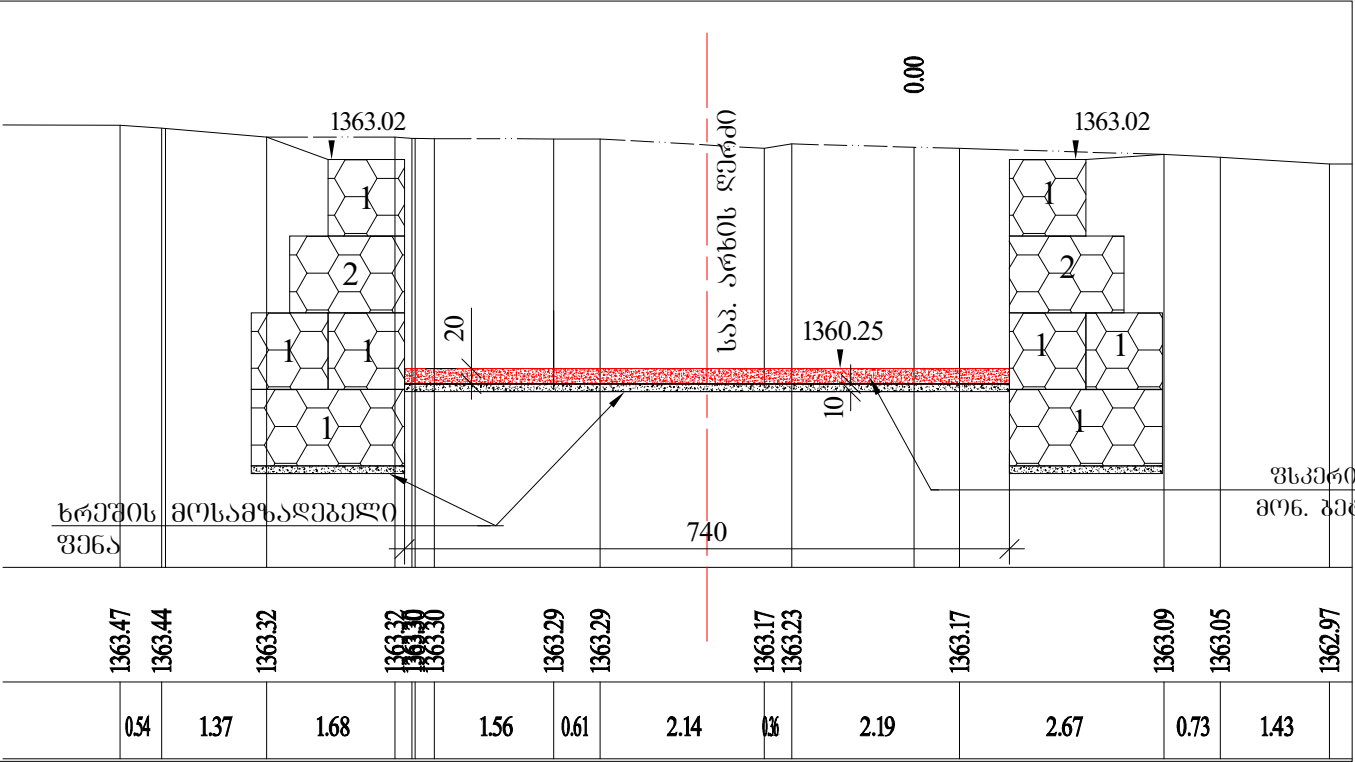


ბირითაღ სამუშაოთა მოცულობების ცხრილი

№№	სამუშაოების დასახელება	ბანზ	რაო-ბა	შენიშვნა
1.	კალაპოტის დამუშავება მსკავატორით	მ³	500.0	IV კატ.
2.	ხრეშის მოსამზადებელი ფენის მოწყობა	მ³	32.2	δ=10 სმ.
3.	არხის ფსკერის დაგებონება δ=20 სმ.	მ³	43.2	მოგებტონო B25
4.	არხის ფერღების დაგებონება δ=20 სმ.	მ³	21.3	მოგებტონო B25
5.	კალაპოტის ბანობის არმატურა	ტ	1.0	Ø6AI
6.	მონოლითური გებონის კბილების მოწყობა	მ³	3.5	B25
7.	კბილების არმატურა	ტ	0.16	AIII

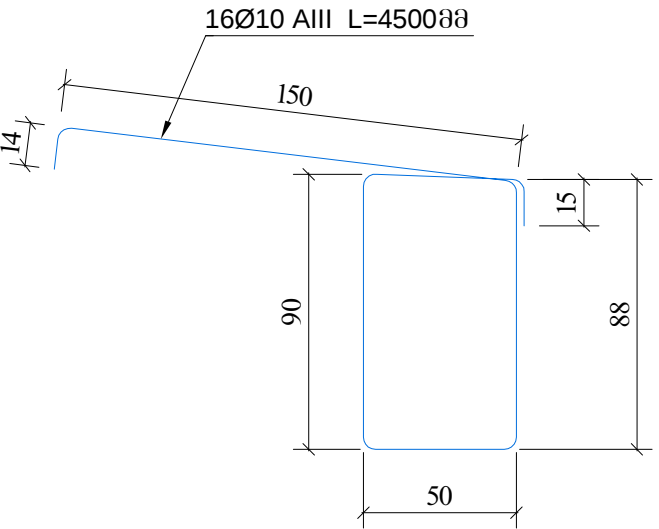

დამკვეთი			კონსულტანტი			ობიექტის დასახელება:		
ფუშეთის მუნიციპალიტეტის მერია			შპს "პროექტ კომპანი" ქ. თბილისი, ან. პატიცხვის ქმ. ტელ: 095 997 23 98 ელ. ფოსტა: projectcompany2011@gmail.com			ფუშეთის მუნიციპალიტეტის მუშეთის ა/კ-ში იალტოს ხევის ბაწმენდის სამუშაოები და ხილის რეაბილიტაცია		
სახელი-გვარი	ხელმოწერა	თარიღი	სახელი-გვარი	ხელმოწერა	თარიღი	მას.	ნახაზის ნომერი	ნახაზის დასახელება:
სახელი-გვარი	ხელმოწერა	თარიღი	სახელი-გვარი	ხელმოწერა	თარიღი	მას.	ნახაზის ნომერი	ნახაზის დასახელება:
სახელი-გვარი	ხელმოწერა	თარიღი	სახელი-გვარი	ხელმოწერა	თარიღი	მას.	ნახაზის ნომერი	ნახაზის დასახელება:

საპროექტო მონაცემები	ქანობი %ი და მანძილი, მ	1
	ნიშნული, მ	2
ფაქტური მონაცემები	ნიშნული, მ	3
	მანძილი, მ	4
პიკეტი		5
სწორეები და მრუდები გვეგმაში		6

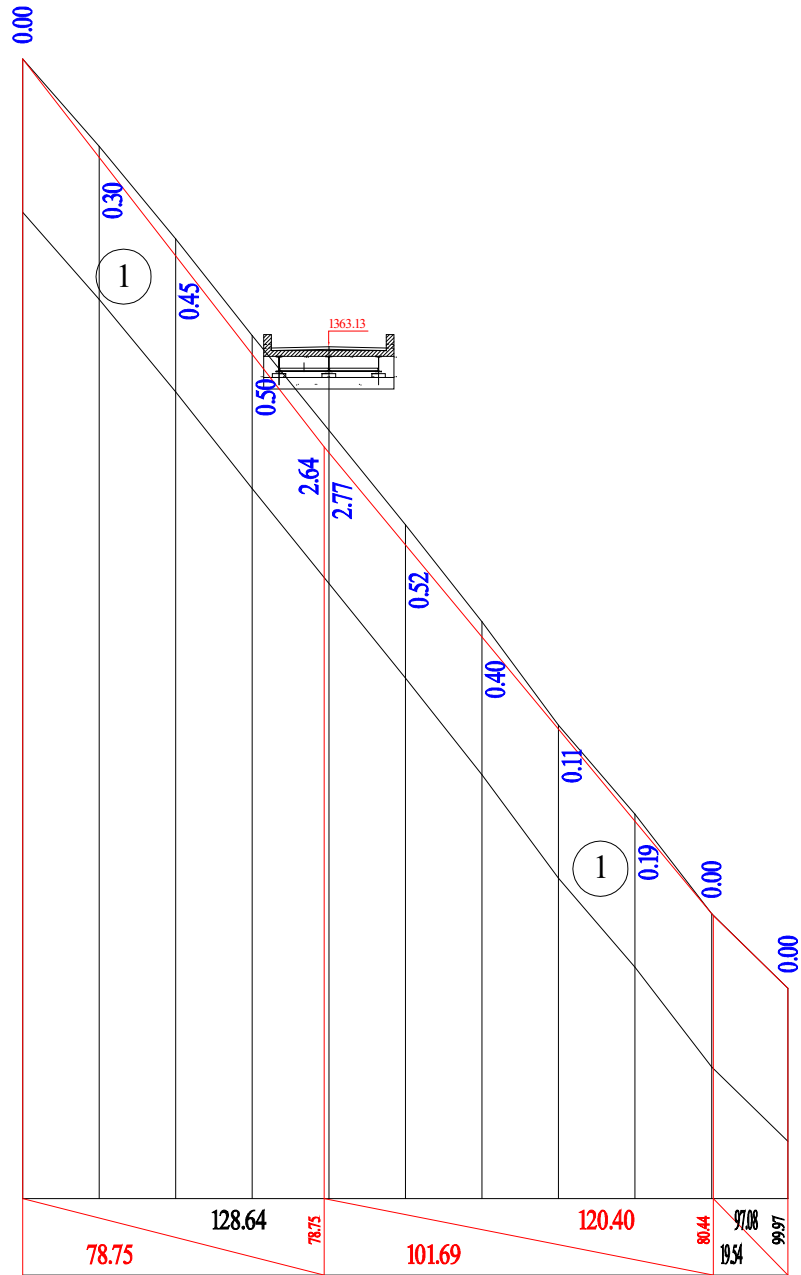

1370.64	1368.07	1365.49	1362.92	1360.51	1357.95	1355.54	1353.13	1350.73	1348.32	1346.37
1370.64	1368.36	1365.94	1363.42	1363.13	1358.47	1355.94	1353.24	1350.92	1348.31	1346.37
20.00	20.00	20.00	20.00	20.00	20.00	20.00	20.00	20.00	20.00	19.97
0	0=32 0=16				1					
5	5=200 =9 4.9	3	0=7 5=50	25	5	=11 34.2 5=200	43		0=6 5=50	22
			18 40.7				32 24.3			19 25
					0=20 =40					


[illegible]

1. ნახაზზე ყველა ზომა მოცემულია მ-ში.
2. განსახორციელებელი სამუშაოთა სახეობები თანდართული მოცულობებით მოცემულია შესაბამის მუშა უწყისში

[illegible]


მასშტაბი:
1:200 ჰორიზონტალური
1:200 ვერტიკალური

საპროექტო მონაცემები	ქანობი %ი და მანძილი, მ	1
	ნიშნული, მ	2
ფაქტიური მონაცემები	ნიშნული, მ	3
	მანძილი, მ	4

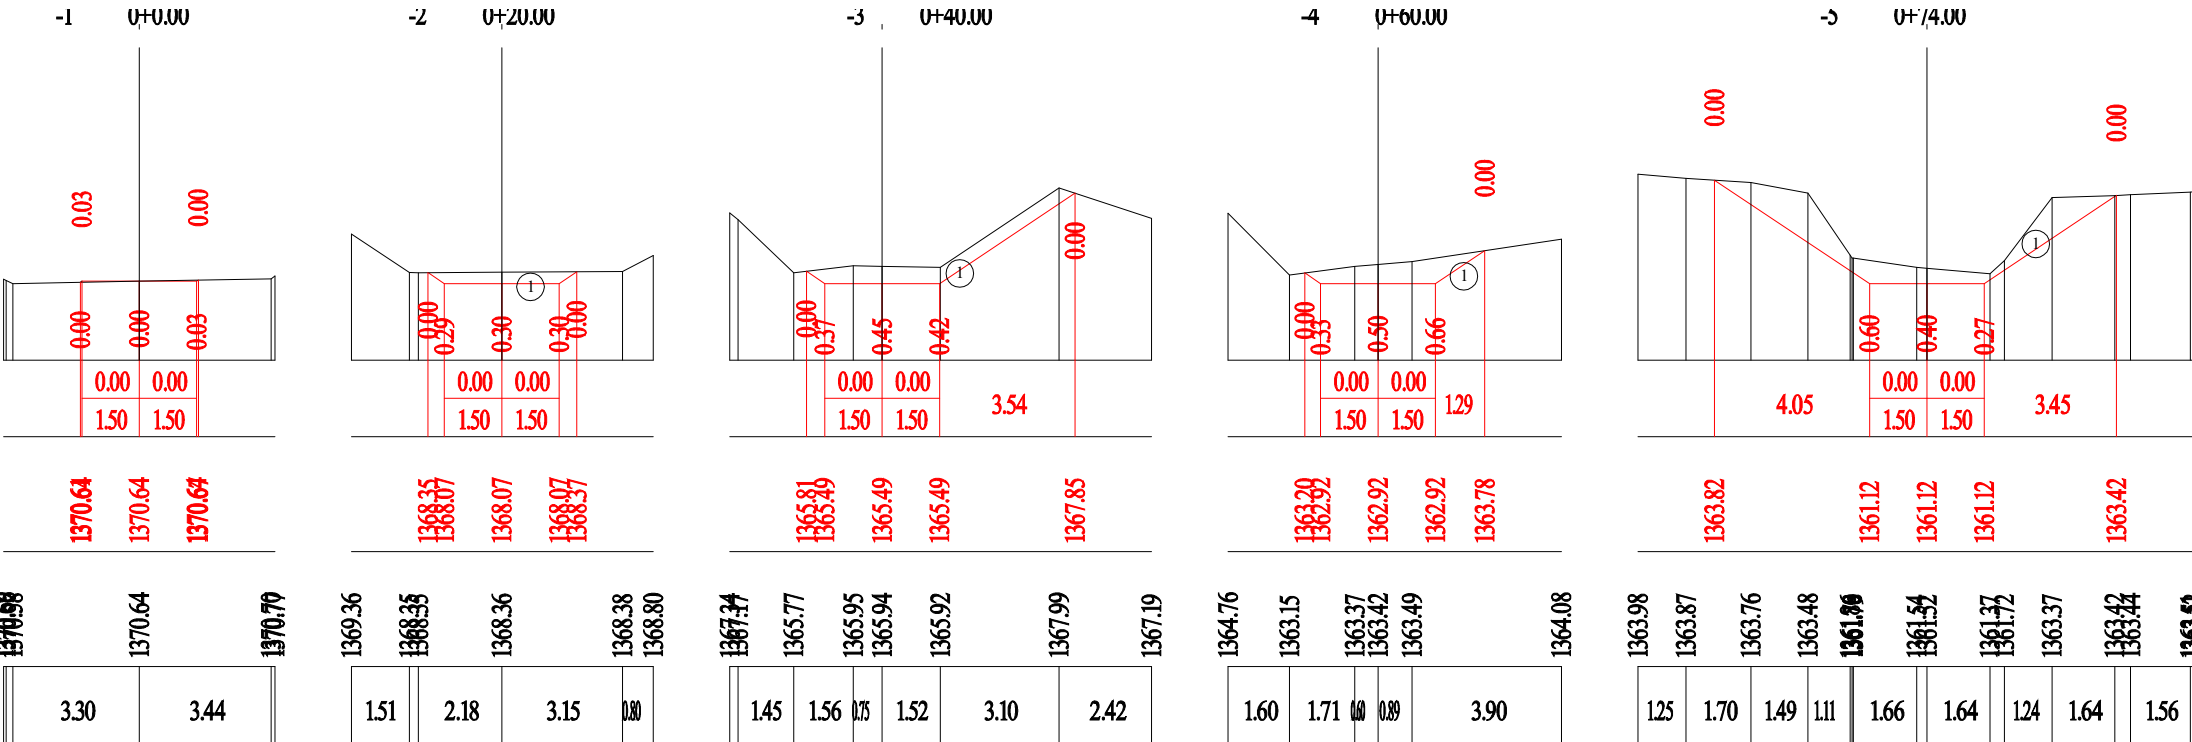

მასშტაბი:
1:200 ჰორიზონტალური
1:200 ვერტიკალური

საპროექტო მონაცემები	ქანობი %ი და მანძილი, მ	1
	ნიშნული, მ	2
ფაქტიური მონაცემები	ნიშნული, მ	3
	მანძილი, მ	4

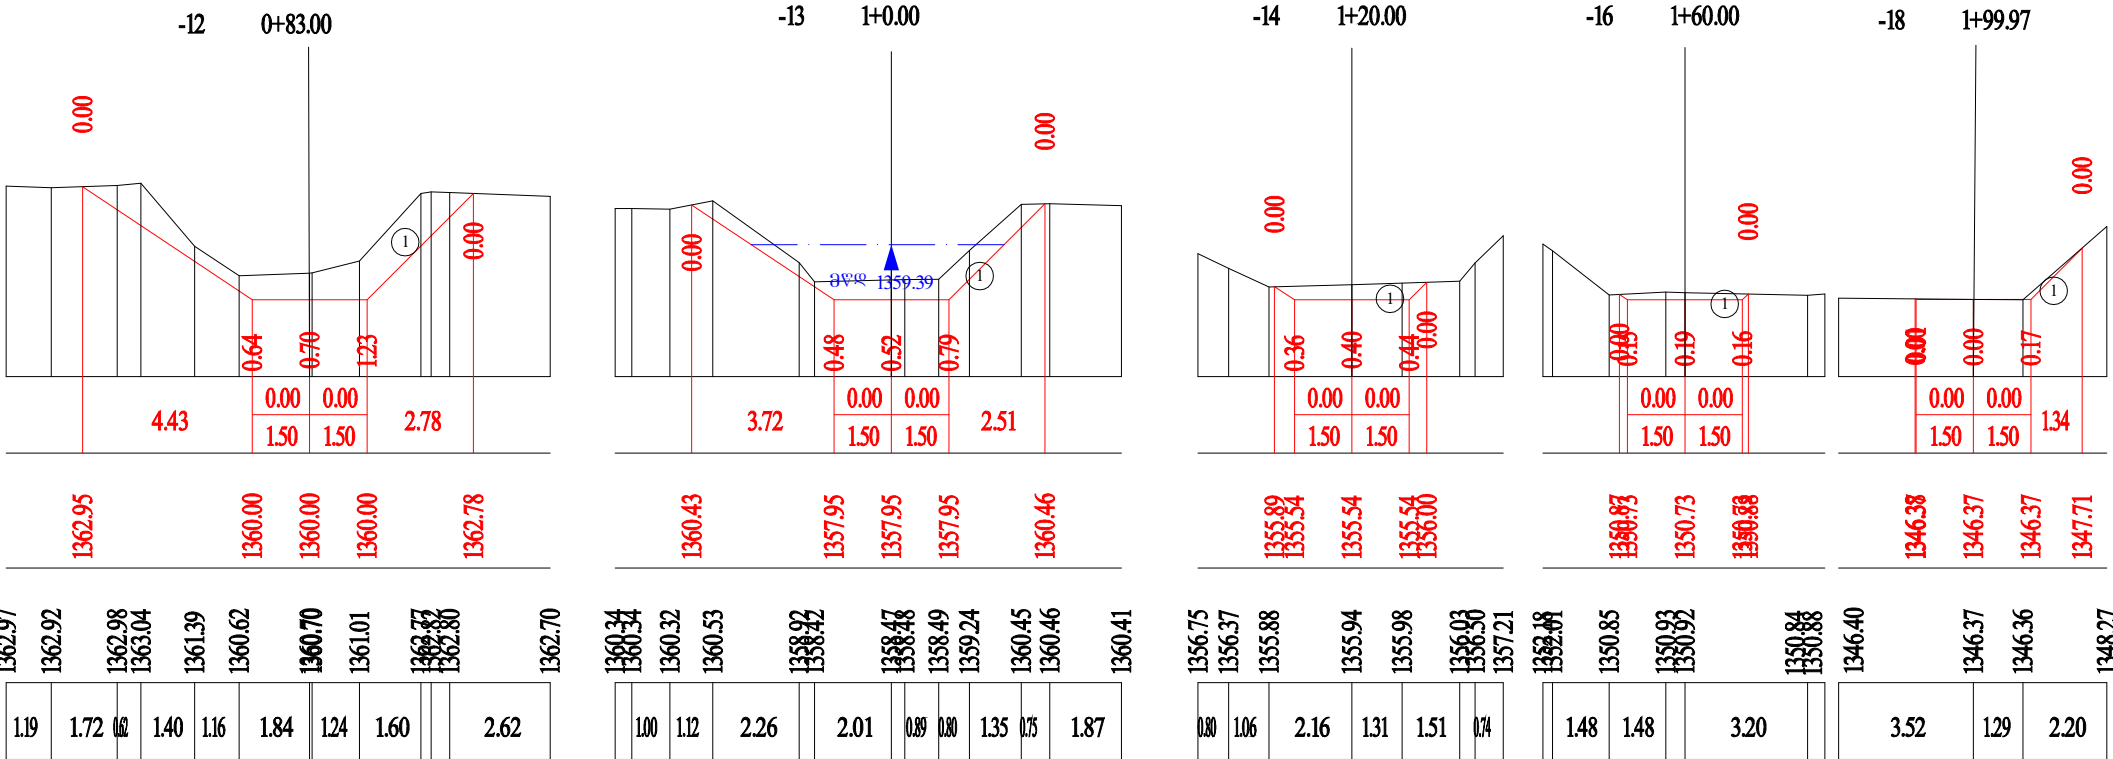

① - ღორღი 5%, ხვინჯა 10% თიხნარის შემავსებლით

შენიშვნა:
1. ნახაზზე ყველა ზომა მოცემულია მ-ში, ხოლო ქანობი პრომილში
2. განსახორციელებელი სამუშაოთა სახეობები თანდართული მოცულობებით მოცემულია შესაბამის მუშა უწყისში



მიიღო

დამკვეთი			 PROJECT COMPANY კ. თბილისი, ან. პატიცხლას ქ. 2, ტელ.: 095 997 22 99 98 ელ. ფოსტა: projectcompany2011@gmail.com		კონსულტანტი					ობიექტის დასახელება:				
დუშეთის მუნიციპალიტეტის მერია					შპს „ეროვნულ კომპანი“		დუშეთის მუნიციპალიტეტის ძველი ა/მ-ში იალტოს ხევის გაწმენდის სამუშაოები და ხილის რეაბილიტაცია							
					კ. თბილისი, ან. პატიცხლას ქ. 2, ტელ.: 095 997 22 99 98 ელ. ფოსტა: projectcompany2011@gmail.com									
სახელი-გვარი	ხელმოწერა	თარიღი	მიიღო	აპოზიციონირებული	15.05.2019	მას.	ნახაზის ნომერი	ნახაზის დასახელება:						
			შეამოწმა	ბ. ზეიძე	15.05.2019	1:200	14	არხის კალავრის გაჭრის განივი პროფილები						
			დასაზა	ბ. თედიაშვილი	15.05.2019									