


სახურავის გეგმა

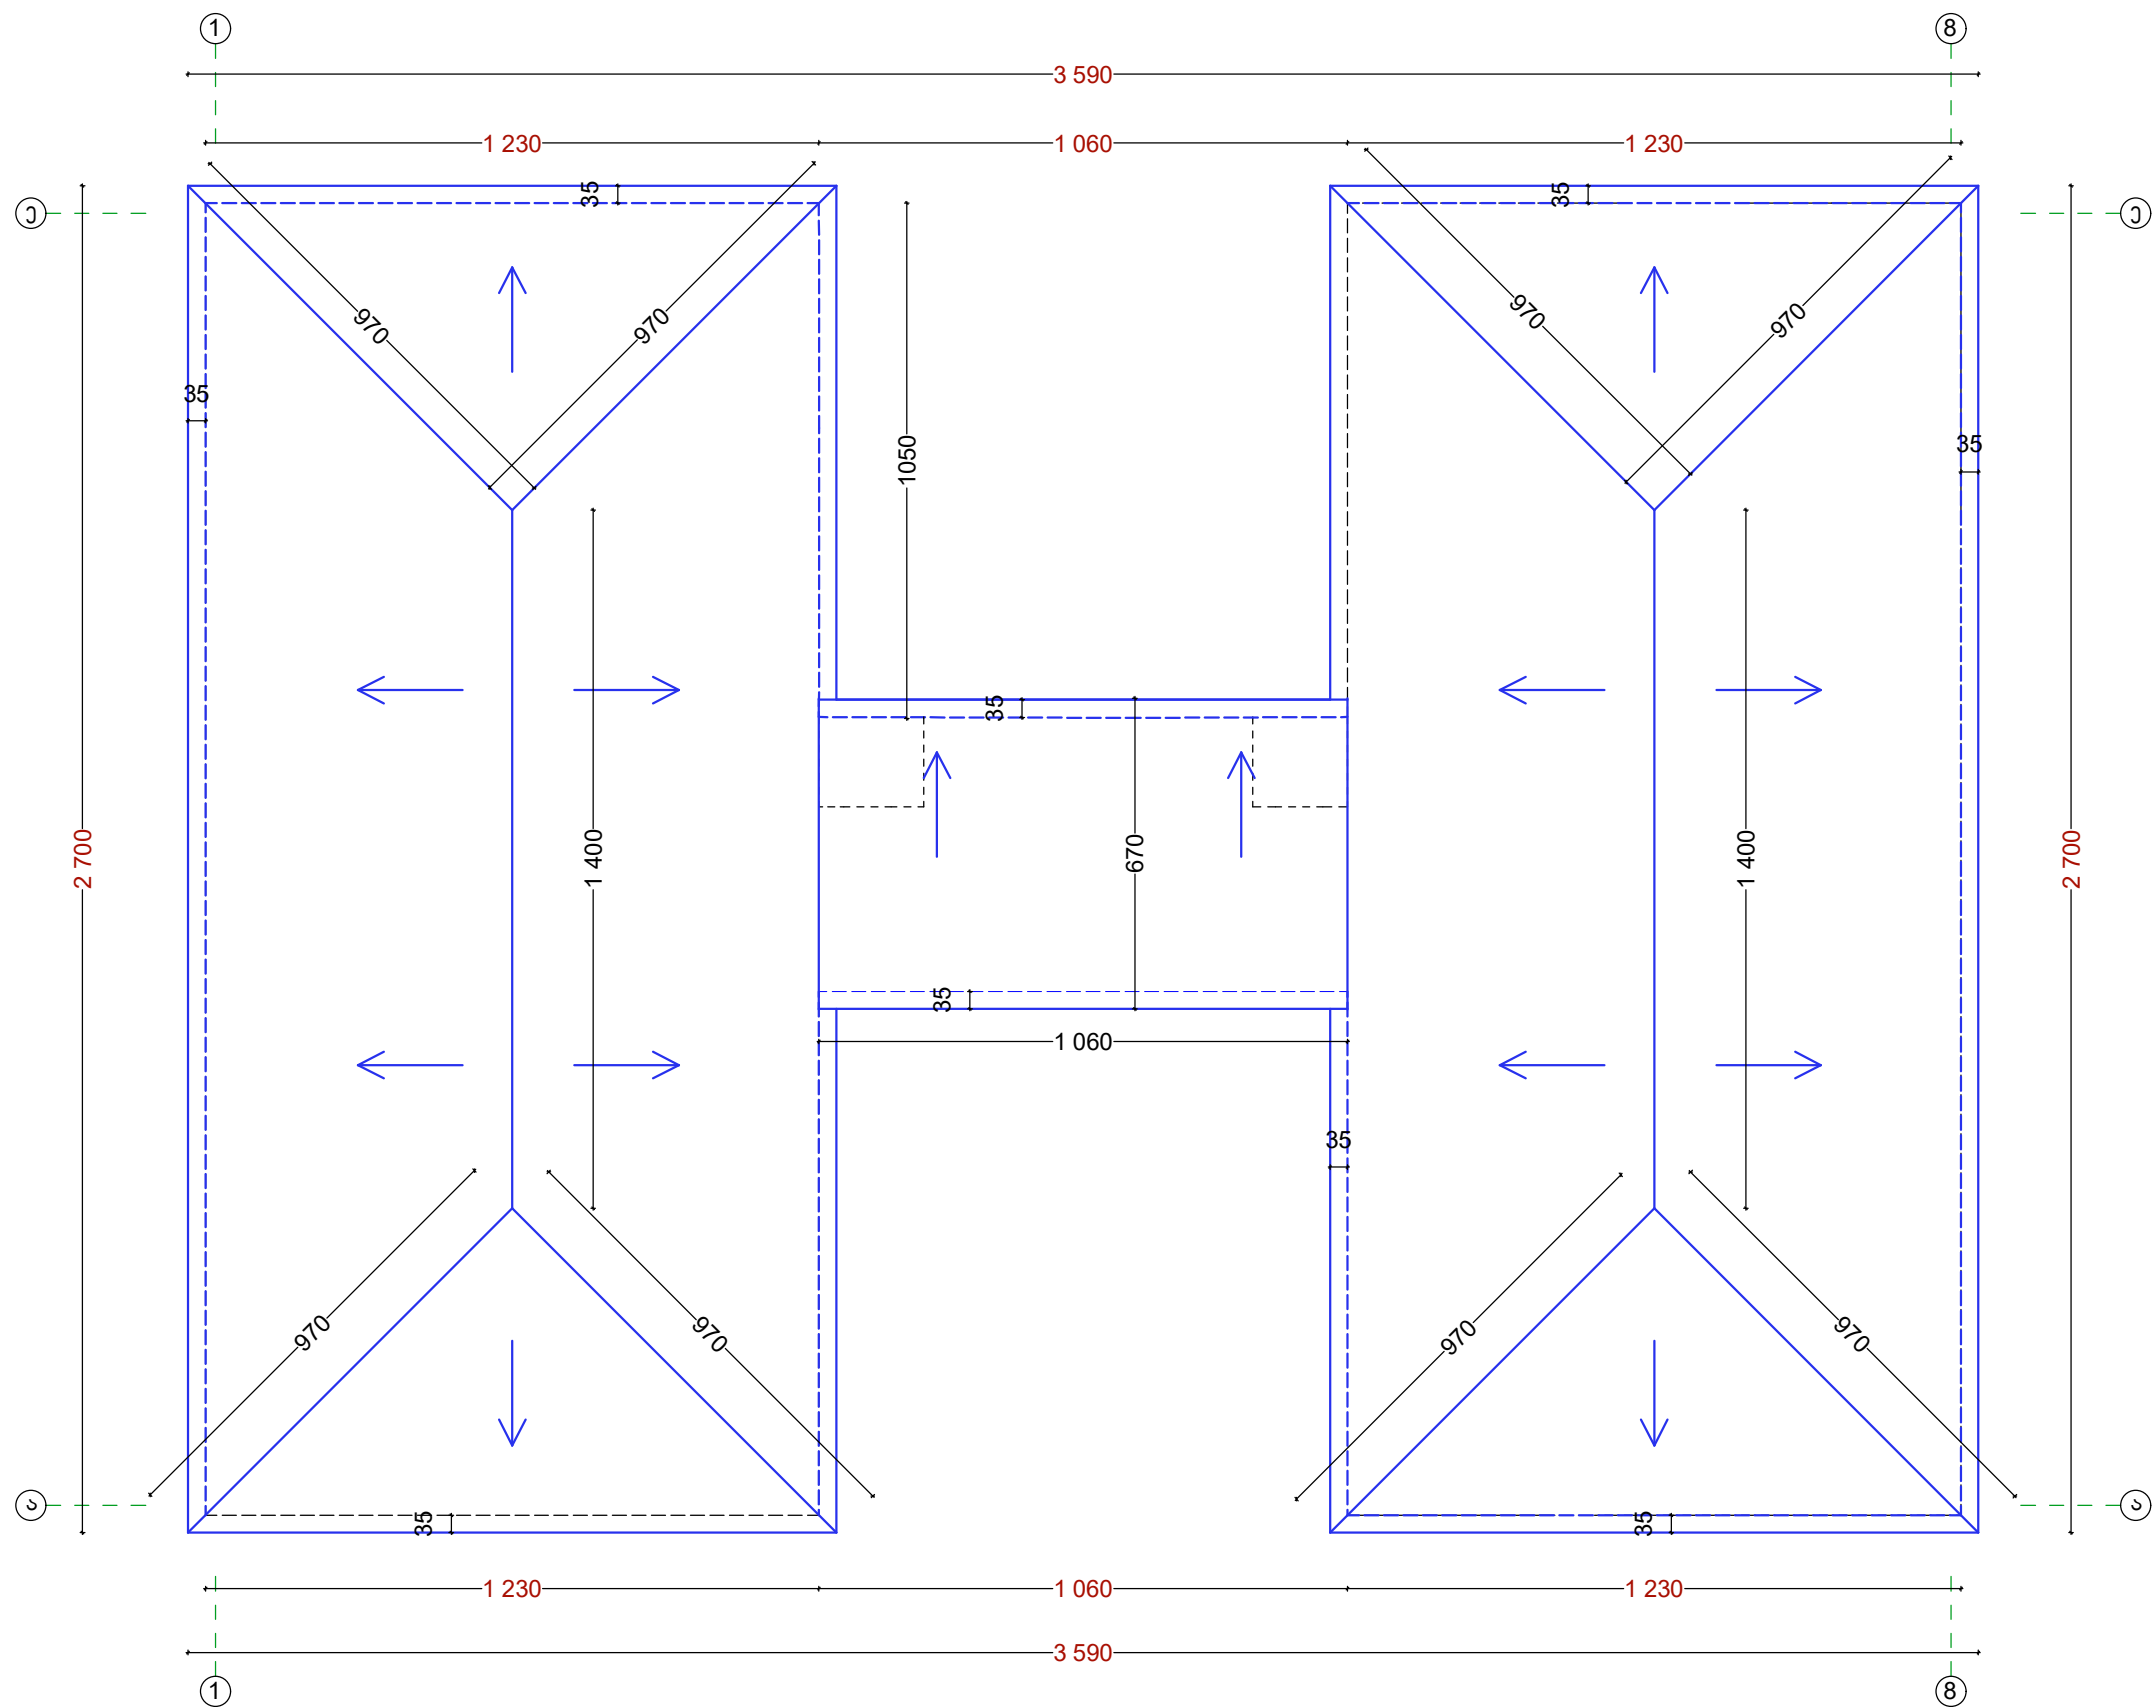


სამუშაოთა მოცულობა

- 1. სახურავის ბურღულის დემონტაჟზე 893.69 კვმ.
- 2. ხის კოჭებისა და შეფიცივრის დემონტაჟი 495.30 კვმ.


ფირმატორი		რ. პაპულაძე	ღამაჰეთი: სოფის მუნიციპალიტეტის მერი	შპს „საბა“		
არქიტექტორი		ა. ბერიძე	პირველი მისის ადმინისტრაციულ	ღამაჰ.		
შეასრულა		ა. ბერიძე	ერთეულში საბავშვო ბაღის რეაბილიტაციის	სტადია	ფურც.	ფურცლები
			სამუშაოები			
			სახურავის გეგმა	პრ.		

სახურავის ნივნივების გეგმა

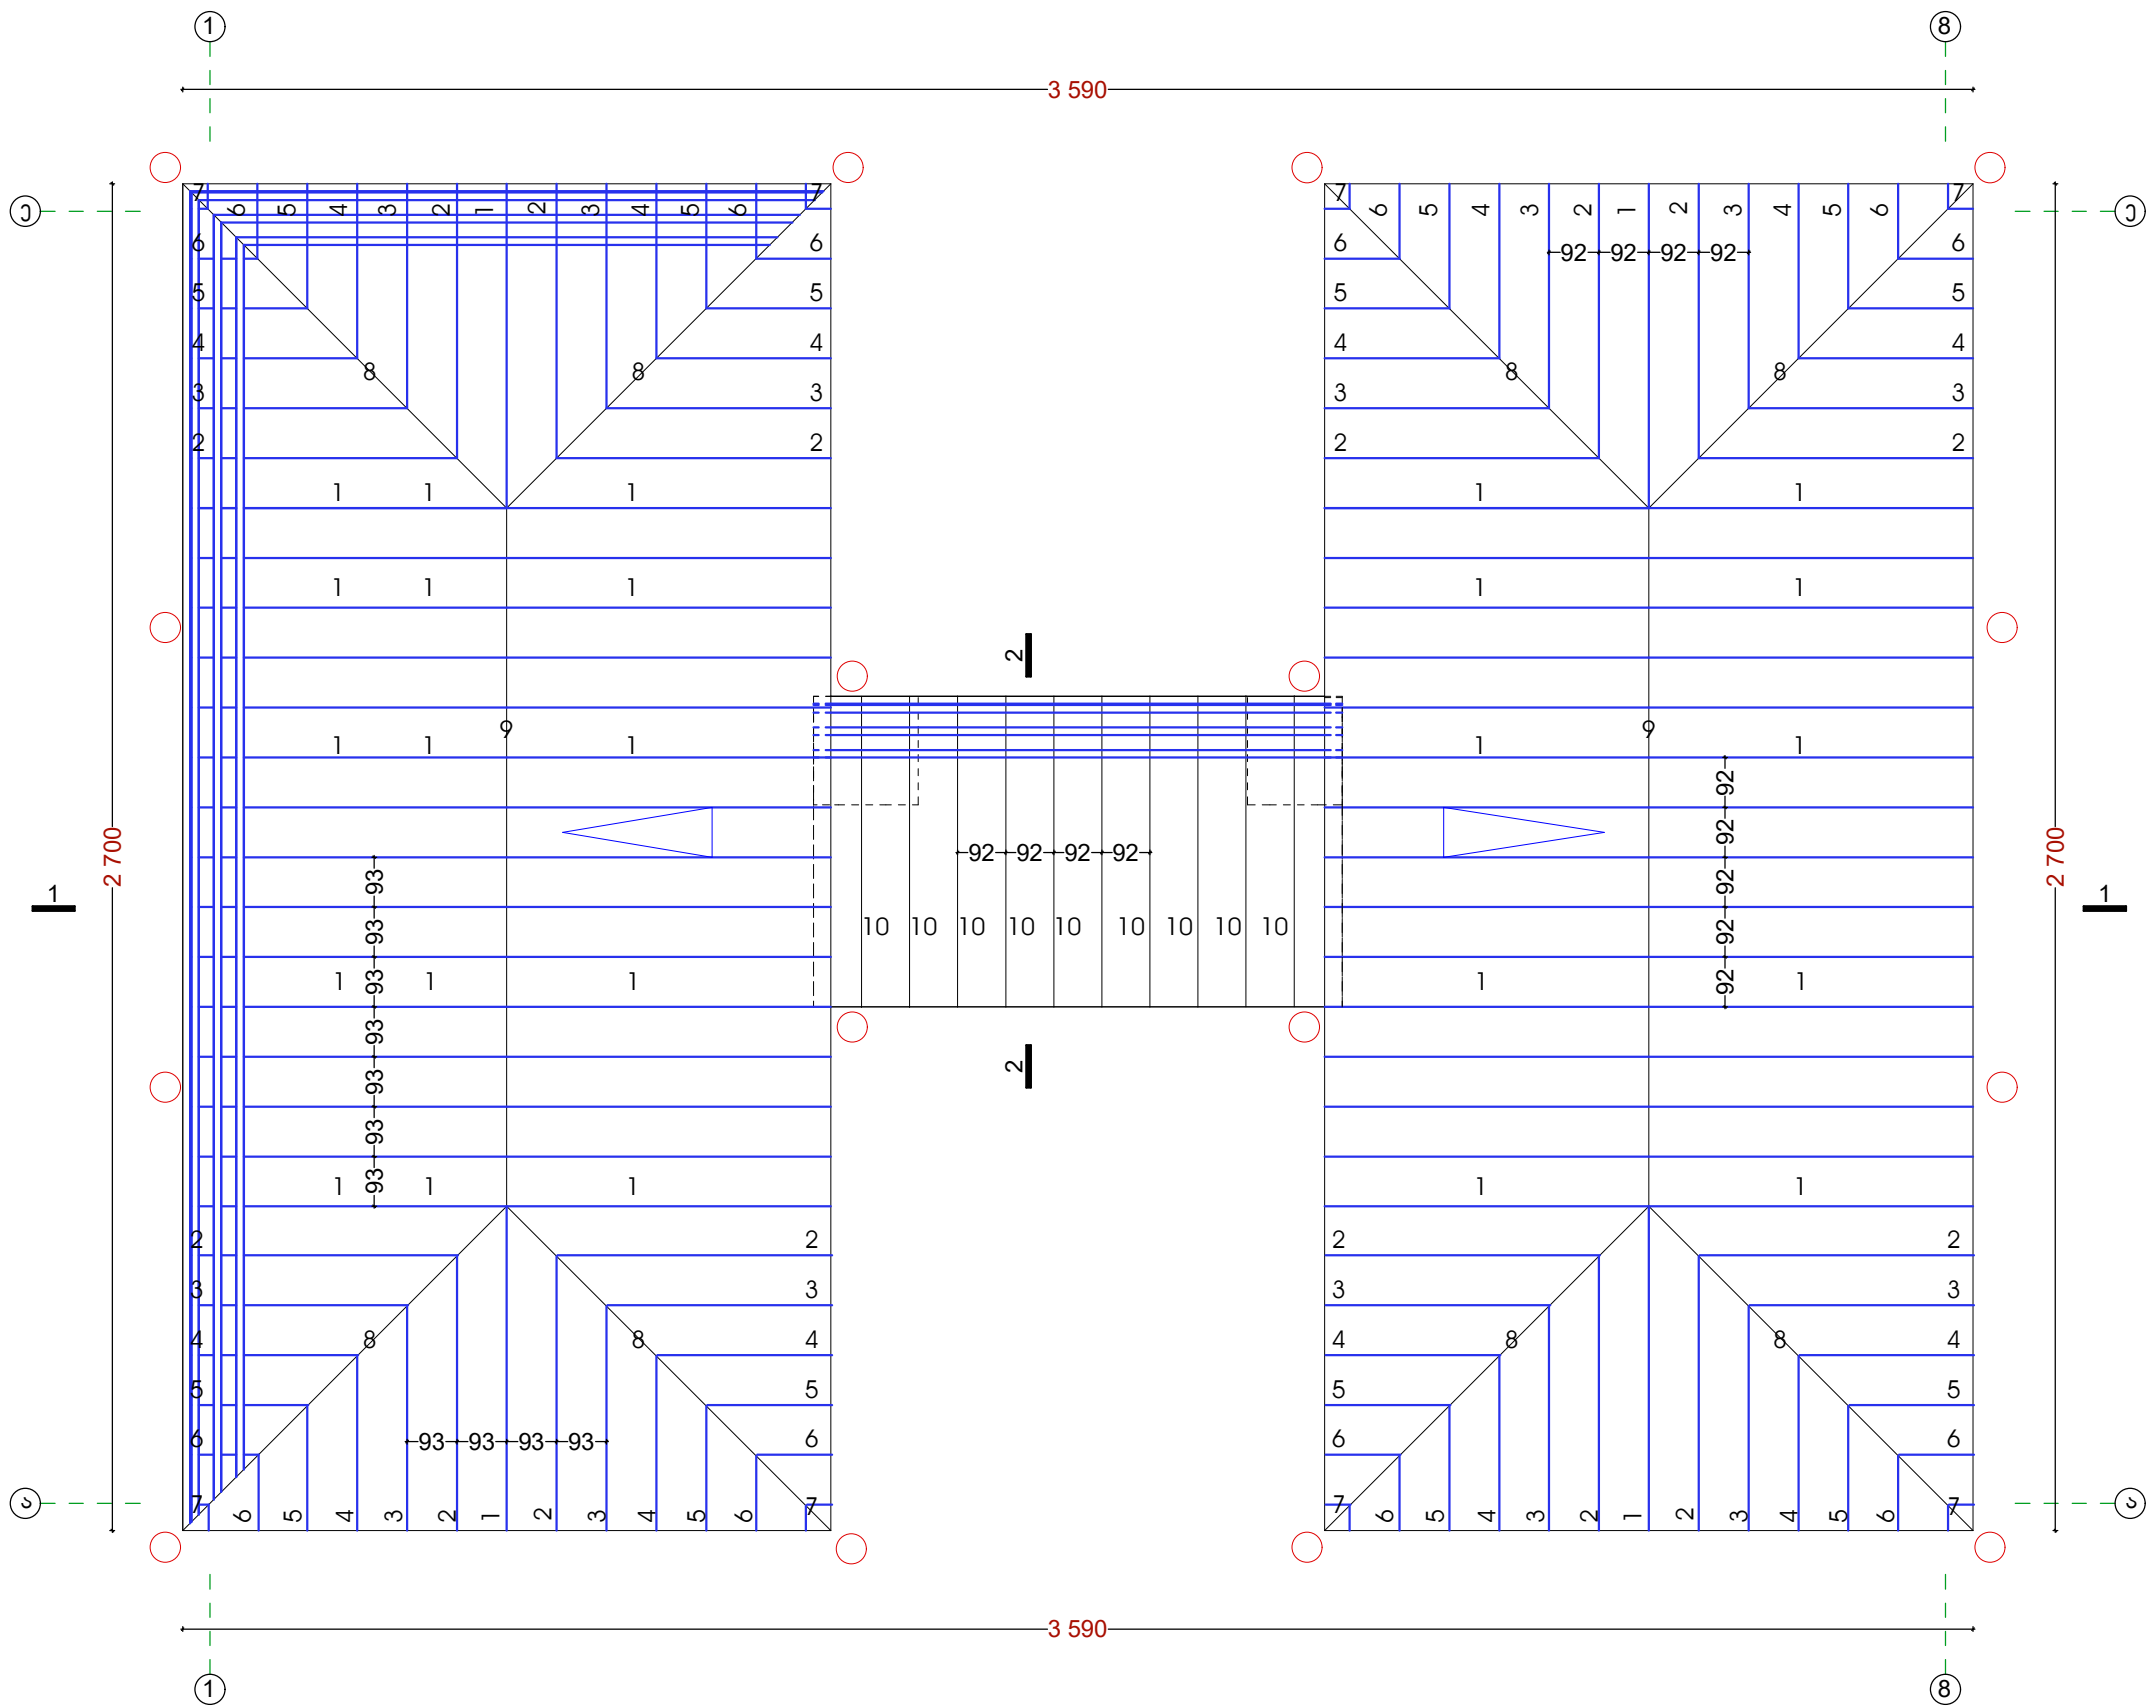

დირექტორი		რ. ანაულაძე	დამკვეთი: სოფის მუნიციპალიტეტის მერია			შპს „საბუ“		
არქიტექტორი		ა. ბერიძე	პირველი მისიის ადმინისტრაციულ ერთეულში საგანგებო ბაღის რეაბილიტაციის სამუშაოები			დავ.		
შეასრულა		ა. ბერიძე				სტადია	ფურც.	ფურცლები
			სახურავის ნივნივების გეგმა			პრ.		

ჭრილი 1-1

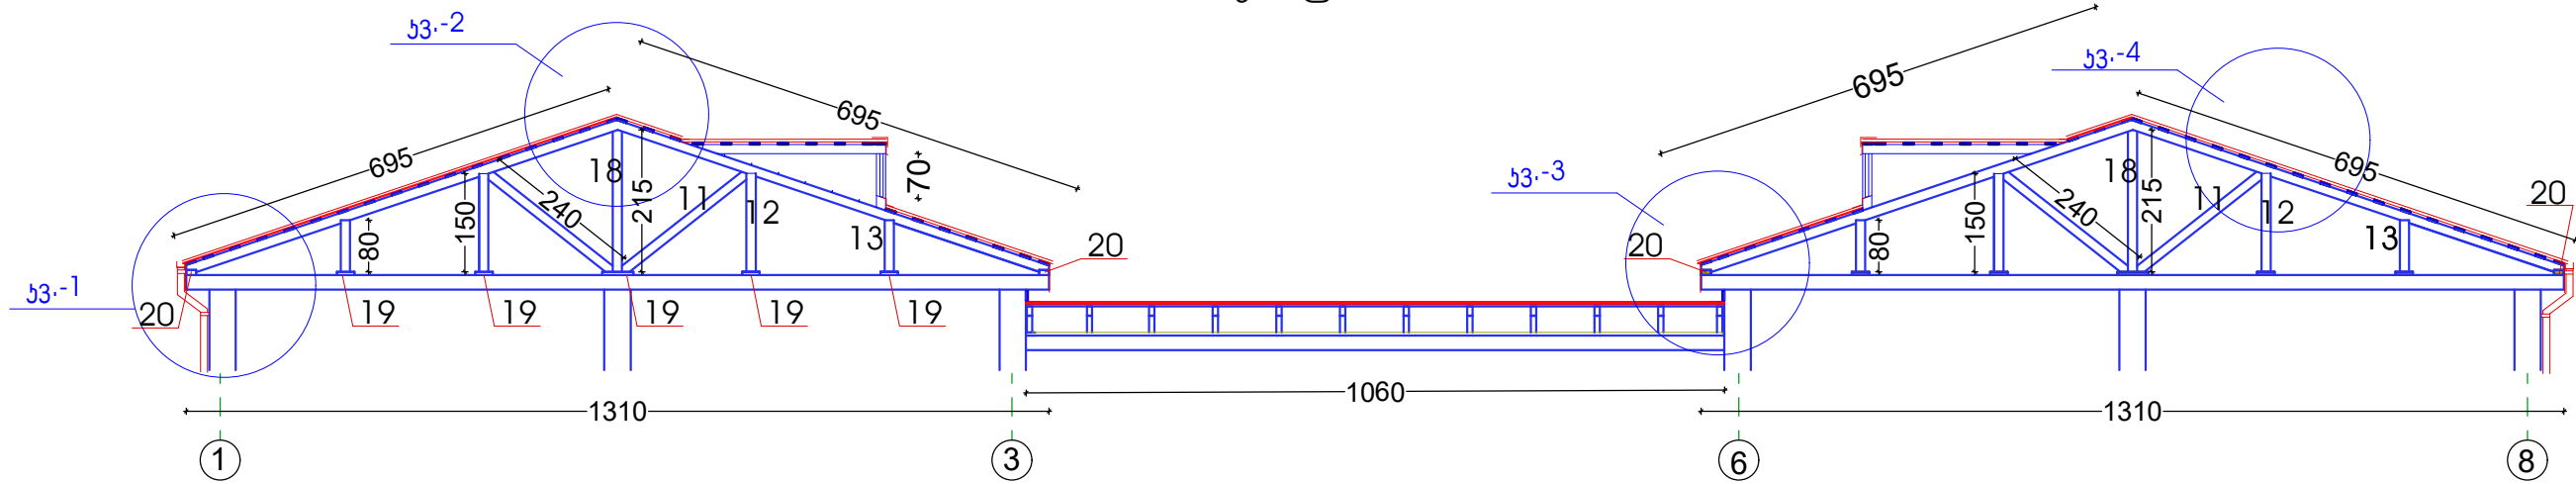


სამუშაოთა მოცულობა სახურავის მოწყობაზე


პლ. ტყ.	N	ესკიზი	სიგრძე მ-ში	რაოდ. ც-ში	საერთო სიგრძე მ-ში	მოც.
სახურავი	1	140x70	6.95	64	444.80	4.40
	2	140x70	6.15	16	98.40	0.96
	3	140x70	5.15	16	82.40	0.81
	4	140x70	4.15	18	74.70	0.73
	5	140x70	3.15	18	56.70	0.56
	6	140x70	2.15	18	38.70	0.38
	7	140x70	1.15	18	20.70	0.12
	8	140x70	9.95	8	79.60	0.78
	9	140x70	14	2	28.00	0.27
	10	140x70	7.25	12	87.00	0.85
	11	140x70	2.40	72	172.80	1.69
	12	140x70	1.50	72	108.00	1.08
	13	140x70	0.80	72	57.60	0.56
	14	140x30	0.50	12	6.00	0.06
	15	140x70	0.35	12	4.20	0.04
	16	140x70	0.20	12	2.40	0.02
	17	140x70	10.60	7	74.20	0.73
	18	140x70	2.15	72	154.80	1.52
	19	140x70	26.30	10	263.00	1.12
	20	140x70	154.40	1	154.40	1.51
მეტი	ფერ. პროფ. თუნუქი -0.5მმ.			33.მ		893.69
	ფერ. გლუვი თუნუქი -0.5მმ.			33.მ		225.45
	წყლის ჩამომყვანი -100მმ.			მ		115.20
	წყალ შემაკრები -100მმ.			მ		170.00
	ძაბრი			ც		16
	მუხლი 100მმ.			ც		48
	კუთხე ღარზე			ც		8
	ჭანგი 12მმ.			ც		196
	ღარის დამჭერი			ც		680
	მილის დამჭერი			ც		460
მეტ. პლას. ფანჯ.				ც/კვმ.		2/0.98

18.19კმ მათ შორის 10 მ³ ხის მასალა ახალი 8.19 მ³ არსებული ხის მასალა
12.72კმ მათ შორის 6.00 მ³ ახალი ხის მასალა 6.72 მ³ არსებული ხის მასალა


ჭრილი 2-2

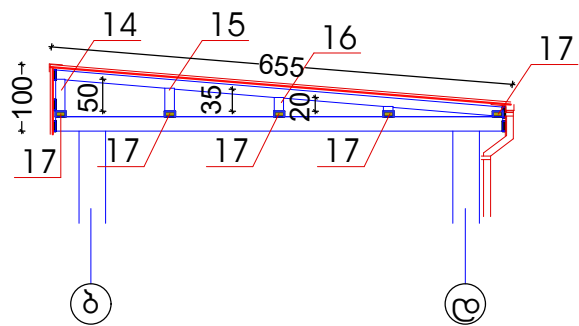


კვანძი 1

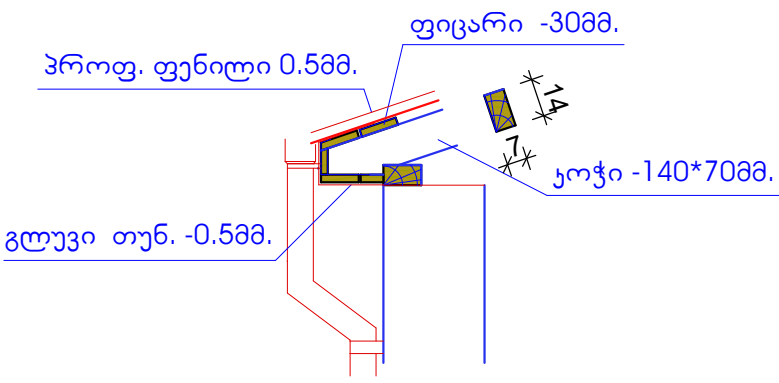


კვანძი 2

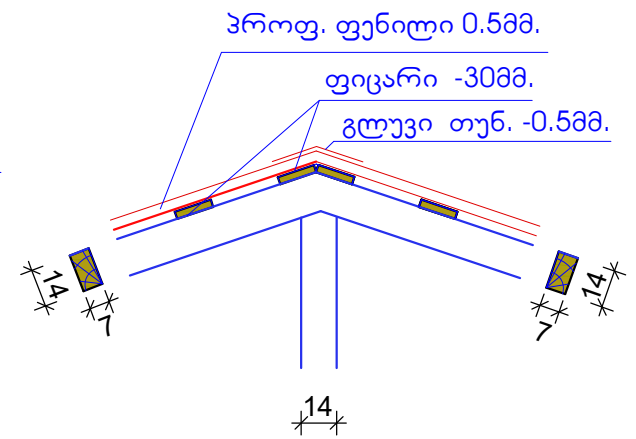

კვანძი 3

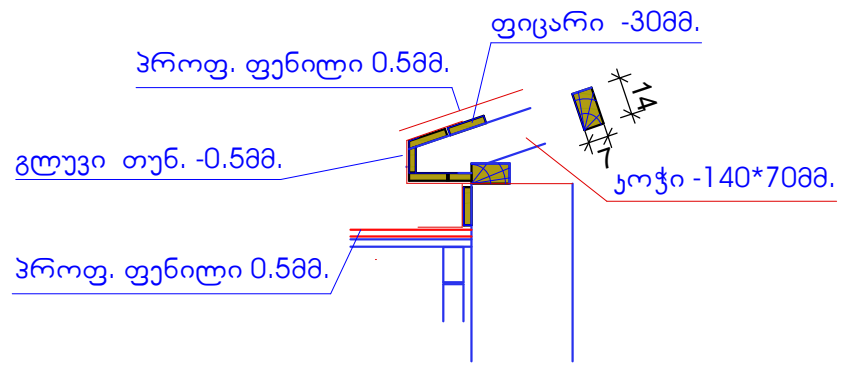

კვანძი 4

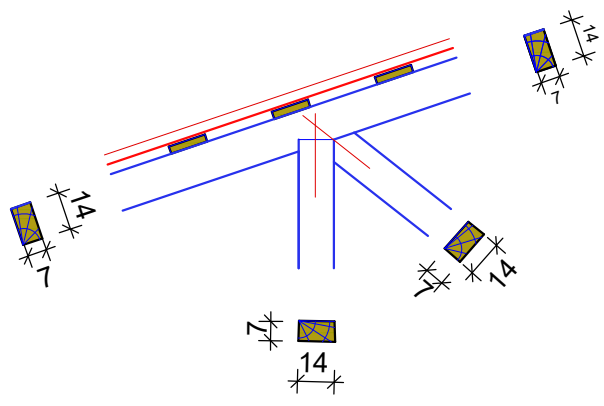


შენიშვნა

- დათვალიარების შედეგათ დადგინდა, რომ კოჭოვანი სისტემა და შეფიცვრა შეიცვალოს ახლით.
- სახურავი დაფარულია შავი თუნუქით ეროზირებულია და საჭიროებს შეცვლას.
- სახურავათ გამოიყენება ფერადი პროფ. თუნუქი 0.5მმ. სისქით.
- წყალშემკრები ღარი და წყალჩამომყვანი მილი შესრულდეს გლუვი ფერადი თუნისგან სისქით 0.5მმ.

დირექტორი		რ. ანაულაძე	დამკვეთი: სოფის მუნიციპალიტეტის მერია	შპს „საბა“		
არქიტექტორი		ა. ბერიძე	პირველი მისის ადმინისტრაციულ ერთეულში საბავშვო ბაღის რეაბილიტაციის სამუშაოები	დავ.		
შეასრულა		ა. ბერიძე		სტადია	ფურც.	ფურცლები
			ჭრილი 1-1 და 2-2, კვანძები	პრ.		

გარე ქეთილმონყოლა
შიდა გზა

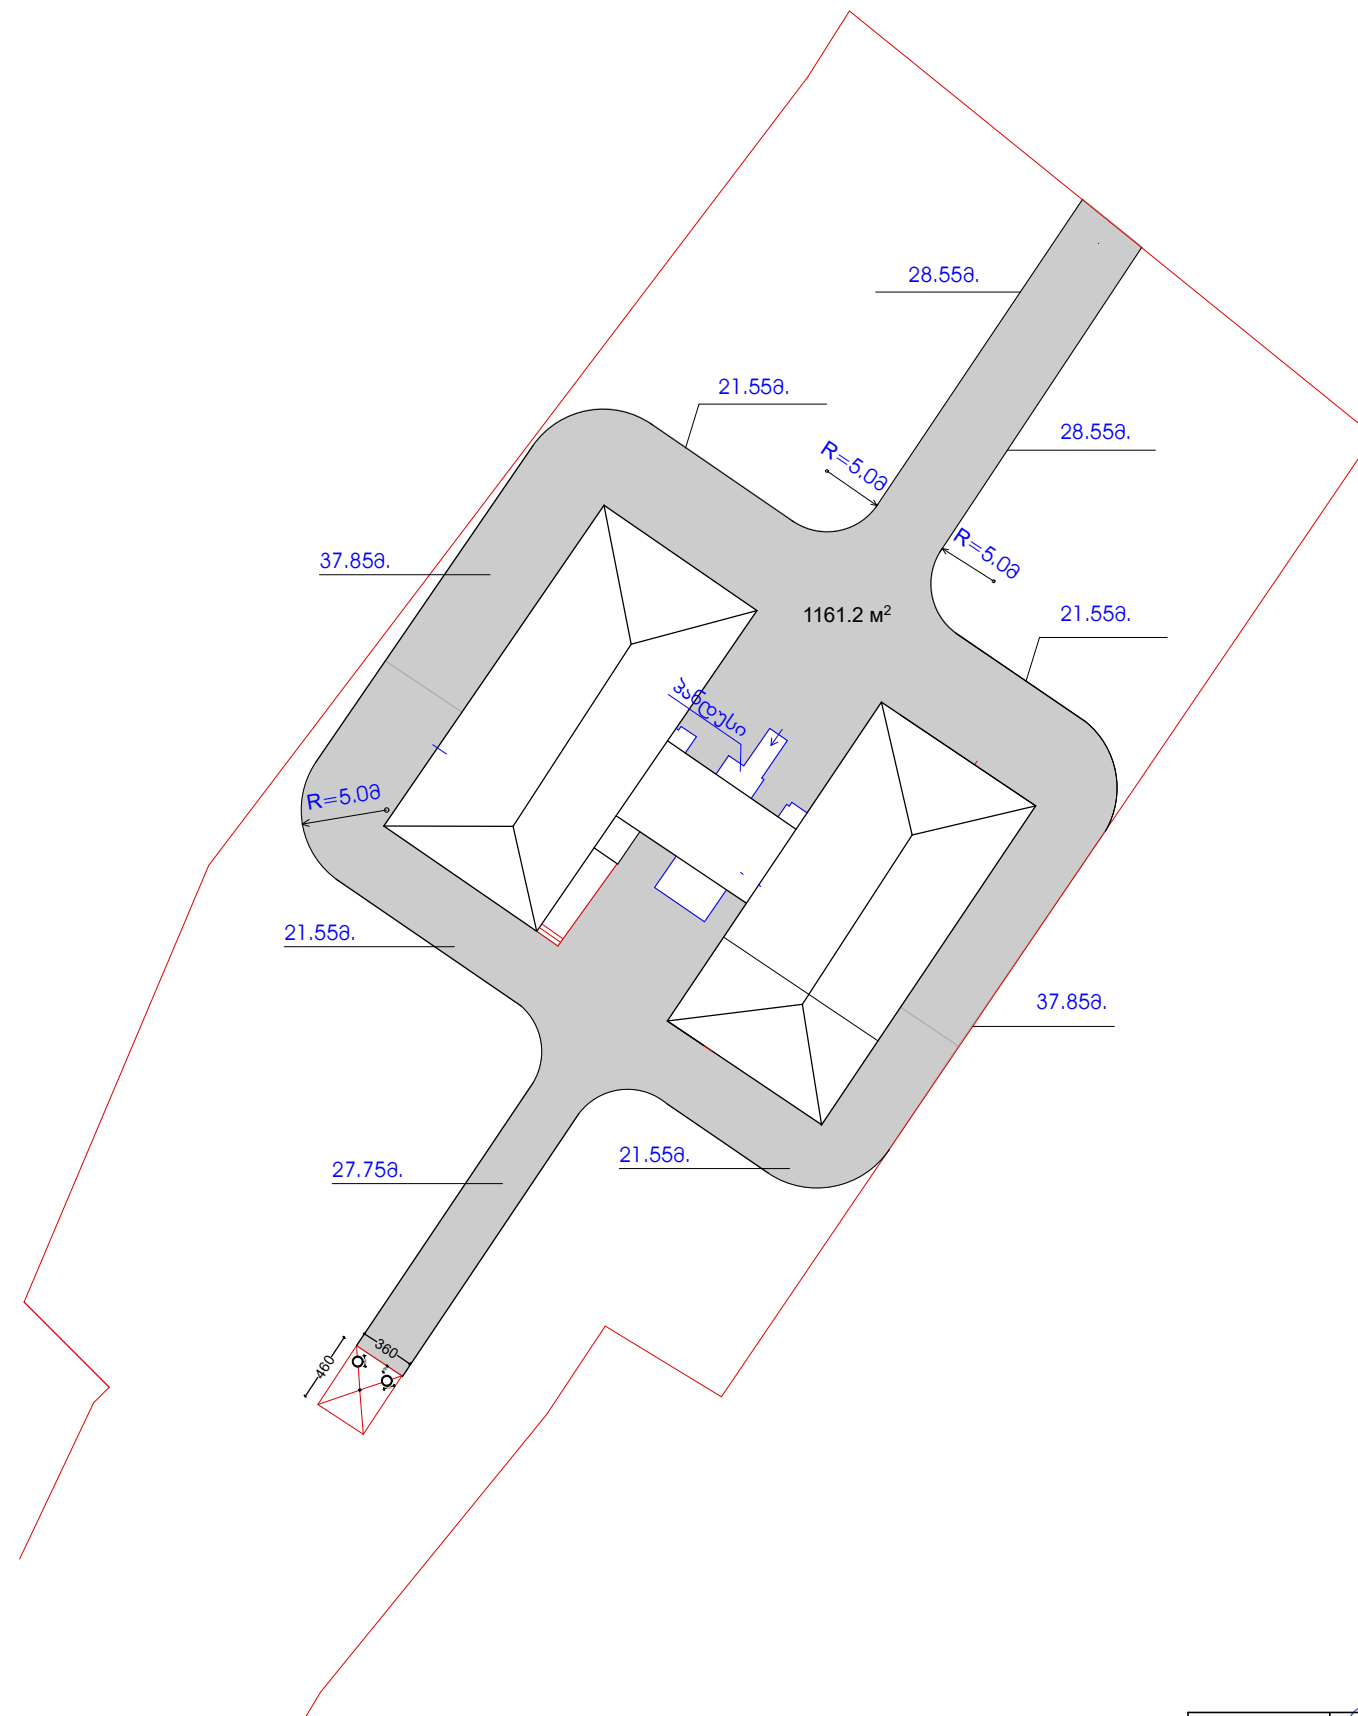

დირექტორი		რ. ანაუაძე	ღამკვეთი: ხოხის მენიცივალიტაბის მარია	შპს „საბა“		
არქიტექტორი		ა. ბერიძე	პირველი მისის ადრინისტრაციულ ერთეულში საბავშვო ბაღის რაბაილიტაციის სამუშაოები			
შეასრულა		ა. ბერიძე	ბარა აეთილმოფრება, შიდა ზეა	სტადია	ფურც.	ფურცლები
				პრ.		