



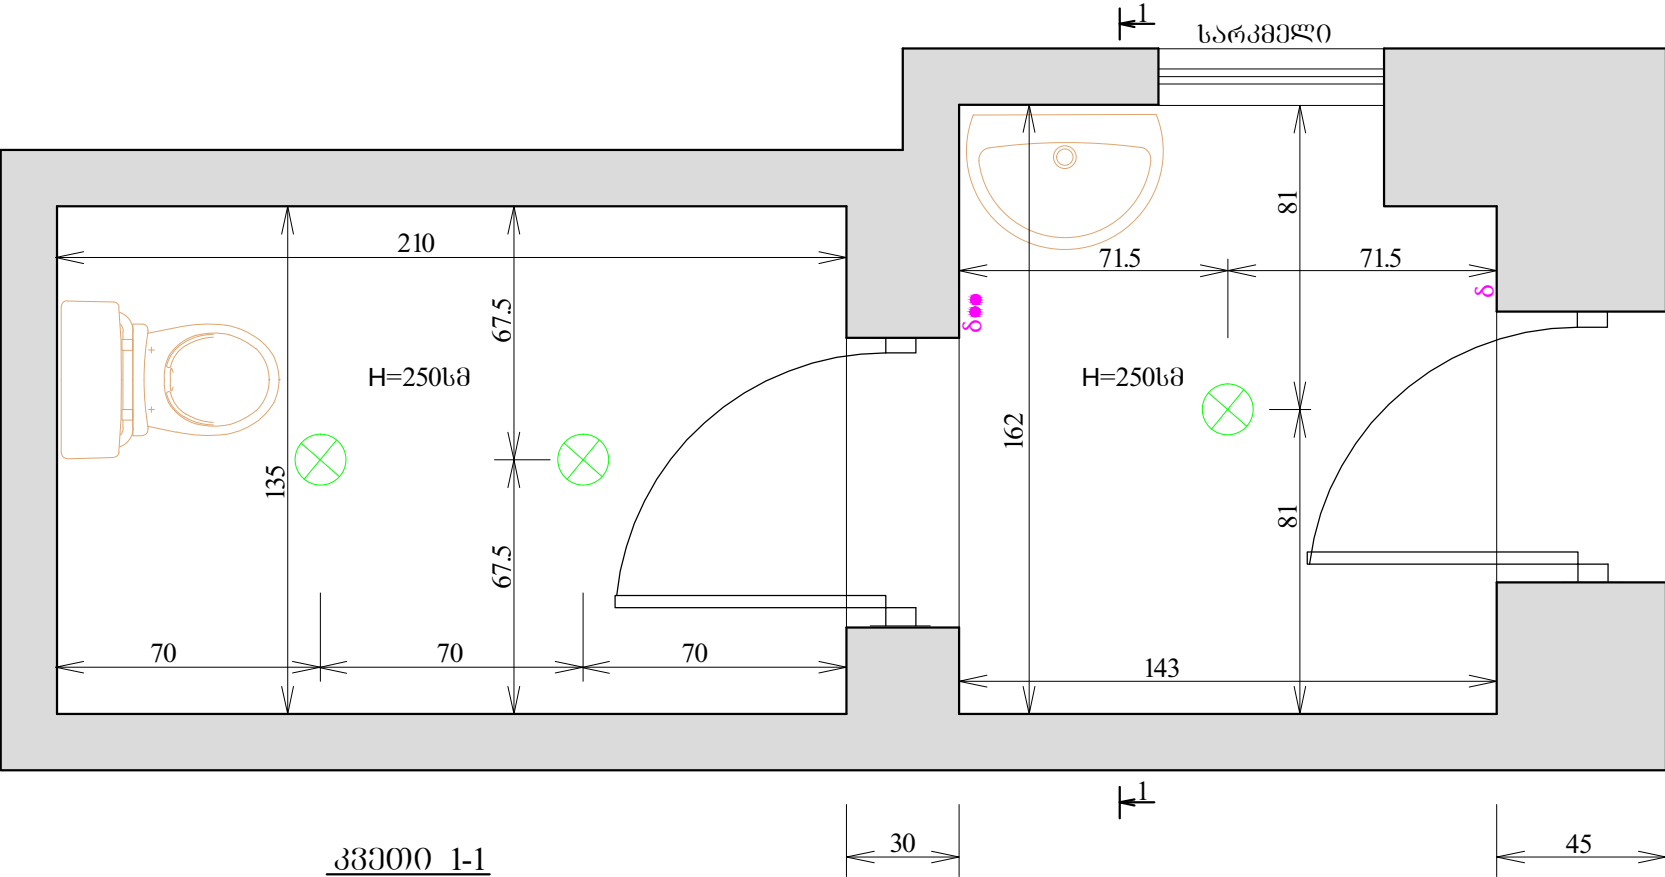

პირებიანი აღნიშვნები:

- ღ — გამომრთველი
- ღ... — გამომრთველი და შტექსელი
- ⊗ — ნათურა

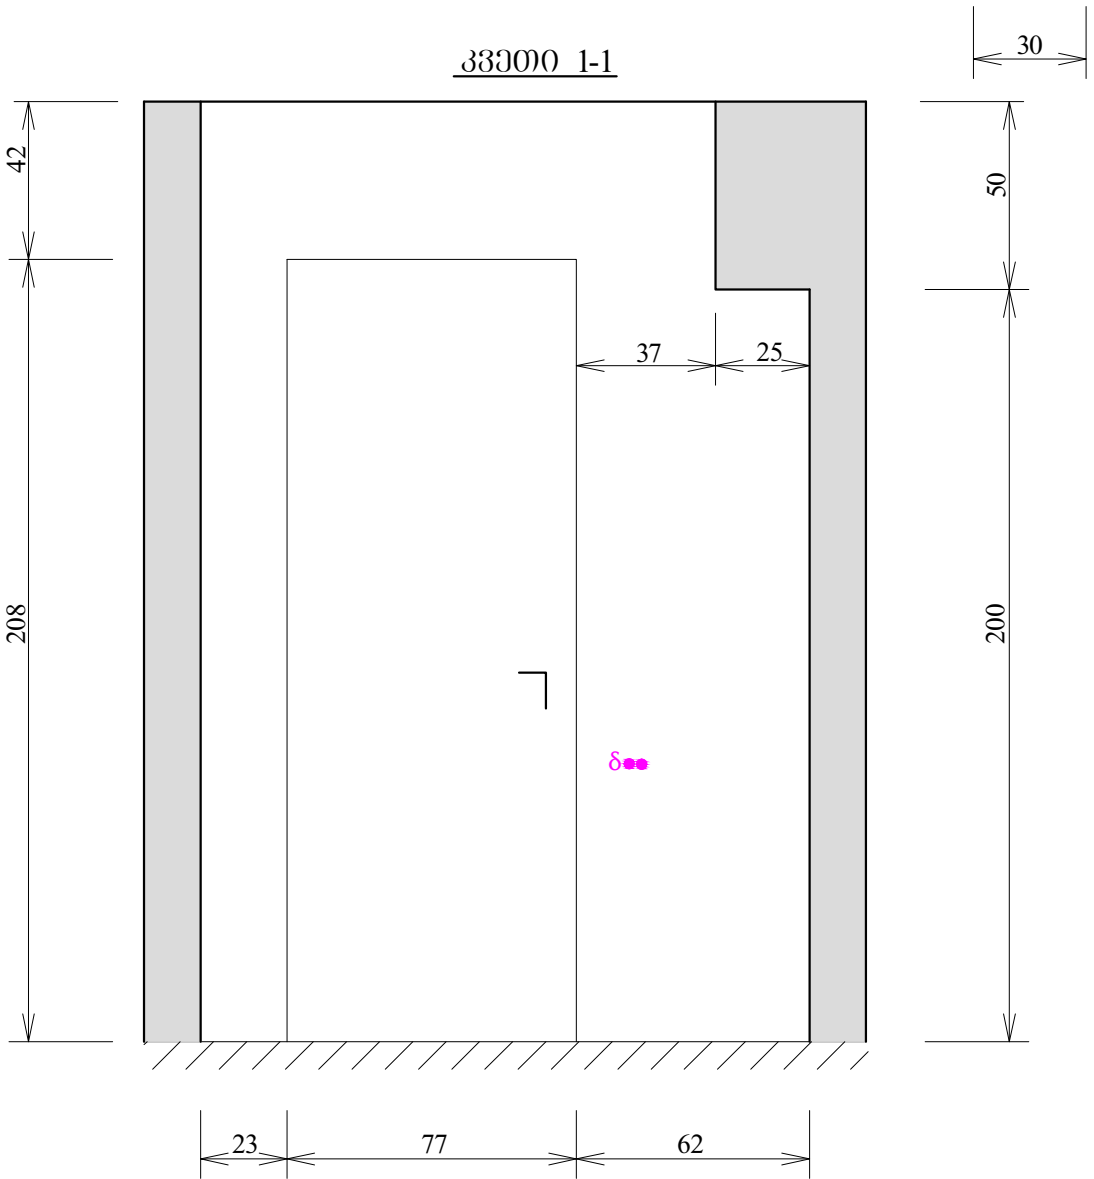

შენიშვნები:

- ნახაზზე მოცემულია ქ. თბილისში, ვ. წითლანაძის ქ. №5-ში მდებარე შპს "საქართველოს მელიორაციის" კუთვნილ შენობაში არსებული საპირფარეშოს შიდა ელექტრო მოწყობილობის განლაგების გეგმა.
- პროექტი ითვალისწინებს საპირფარეშოში არსებული ნათურების და გამომრთველების შეცვლას.
- ნახაზზე ზომები მოცემულია სანტიმეტრებში.

|   |              |           |   |         |          |
|---|--------------|-----------|---|---------|----------|
| ქ. თბილისში, ვ. წითლანაძის ქ. №5-ში მდებარე<br>შპს "საქართველოს მელიორაციის" კუთვნილ შენობაში<br>არსებული საპირფარეშოს სარემონტო სამუშაოები |              |           |   |         |          |
| თანამდებ.   | გვარი        | ხელმოწერა | შიდა ელექტრო მოწყობილობის<br>განლაგების გეგმა<br>მ 1:200                                                                                    |         |          |
| სამს. უფრ. მ/შ.   | ა. ლომიშვილი |           |   |         |          |
| მთავ. სპეც.   | ბ. ლატარია   |           |   |         |          |
| შეასრულა   | ბ. აბესაძე   |           |   |         |          |
| შეასრულა   | თ. ზანბაღაძე |           |   |         |          |
|   |              |           | სტადია   | ფურც. № | ფურც. ბი |
|   |              |           | დებ. პრ.   | 3       | 3        |
|   |              |           |  საქართველოს<br>მელიორაცია<br>GEORGIAN<br>AMELIORATION |         |          |