



საგანმანათლებლო და სამეცნიერო
ინფრასტრუქტურის განვითარების
სააგენტო

სსიპ ქალაქ თბილისის N218 საჯარო სკოლის
ნაწილობრივი რეაბილიტაციის პროექტი

თბილისი 2020წ.



მიწის (უძრავი ქონების) საკადასტრო კოდი **N 81.05.02.701**

ამონაწერი საჯარო რეესტრიდან

განცხადების რეგისტრაცია
N 882017991561 - 19/10/2017 14:06:46

მომზადების თარიღი
20/10/2017 14:37:03

საკუთრების განყოფილება

ზონა გარდაბანი	სექტორი ფონიჭალა	კვარტალი	ნაკვეთი	ნაკვეთის საკუთრების ტიპი: საკუთრება ნაკვეთის დანიშნულება: არასასოფლო სამეურნეო დაზუსტებული ფართობი: 7403.00 კვ.მ. ნაკვეთის წინა ნომერი: 81.05.02.584 ; შენობა-ნაგებობის ჩამონათვალი: N1, N2, N3, N4, N5, N6, N7, N8, N9 (ნანგრევი), N10 (გრანსფორმატორი)
81	05	02	701	
მისამართი: ქალაქი თბილისი, სოფელი ფონიჭალა				

მესაკუთრის განყოფილება

განცხადების რეგისტრაცია : ნომერი 812006003270 , თარიღი 17/03/2006

უფლების დამადასტურებელი დოკუმენტი:

- ბრძანება N1/1-342 , დამოწმების თარიღი: 29/05/2013 , სახელმწიფო ქონების ეროვნული სააგენტო
- მომართვა N5/23754 , დამოწმების თარიღი: 12/08/2013 , სახელმწიფო ქონების ეროვნული სააგენტო
- მომართვა N5/25638 , დამოწმების თარიღი: 27/08/2013 , სსიპ სახელმწიფო ქონების ეროვნული სააგენტო
- ცნობა N121 გაც. ფონიჭალის საკრებულოს მიერ 30.01.06წ; გექ. პასპორტი გაც. შ.პ.ს. "გარდაბანი სერვისის" მიერ 23.01.06წ.

მესაკუთრეები:
სახელმწიფო

მესაკუთრე:
სახელმწიფო

აღწერა:

იპოთეკა

საგადასახადო გირავნობა:

რეგისტრირებული არ არის

სარგებლობა

განცხადების რეგისტრაცია ნომერი 882014656263 თარიღი 04/12/2014 17:22:53	მოსარგებლე: სსიპ ქალაქ თბილისის N 218 საჯარო სკოლა 226526211; მესაკუთრე: სახელმწიფო; საგანი: მიწის ფართი 7403 კვ.მ და მასზე არსებული შენობა-ნაგებობები; არსებობის ვადით;
უფლების რეგისტრაცია: თარიღი 08/12/2014	წერილი, რეგისტრის ნომერი N5/43114, დამოწმების თარიღი 11/11/2014, სახელმწიფო ქონების ეროვნული სააგენტო წერილი, რეგისტრის ნომერი N7/54567, დამოწმების თარიღი 19/10/2017, სახელმწიფო ქონების ეროვნული სააგენტო

ვალდებულება

ყაღაღა/აკრძალვა:

რეგისტრირებული არ არის

მოვალეთა რეესტრი:

რეგისტრირებული არ არის

"ფიზიკური პირის მიერ 2 წლამდე ვადით საკუთრებაში არსებული მატერიალური აქტივის რეალიზაციისას, აგრეთვე საგადასახადო წლის განმავლობაში 1000 ლარის ან მეტი ღირებულების ქონების საჩუქრად მიღებისას საშემოსავლო გადასახადი გადახდას ექვემდებარება საანგარიშო წლის მომდევნო წლის 1 აპრილამდე, რის შესახებაც აღნიშნული ფიზიკური პირი იმავე ვადაში წარუდგენს დეკლარაციას საგადასახადო ორგანოს. აღნიშნული ვალდებულების შეუსრულებლობა წარმოადგენს საგადასახადო სამართალდარღვევას, რაც იწვევს პასუხისმგებლობას საქართველოს საგადასახადო კოდექსის XVIII თავის მიხედვით."

- დოკუმენტის ნამდვილობის გადამოწმება შესაძლებელია საჯარო რეესტრის ეროვნული სააგენტოს ოფიციალურ ვებ-გვერდზე www.napr.gov.ge;
- ამონაწერის მიღება შესაძლებელია ვებ-გვერდზე www.napr.gov.ge, ნებისმიერ გერიტორიულ სარეგისტრაციო სამსახურში, იუსტიციის სახლებსა და სააგენტოს ავტორიზებულ პირებთან;
- ამონაწერში გექნის ხარვეზის აღმოჩენის შემთხვევაში დაგვიკავშირდით: 2 405405 ან პირადად შეავსეთ განაცხადი ვებ-გვერდზე;
- კონსულტაციის მიღება შესაძლებელია იუსტიციის სახლის ცხელ ხაზზე 2 405405;
- საჯარო რეესტრის თანამშრომელთა მხრიდან უკანონო ქმედების შემთხვევაში დაგვიკავშირდით ცხელ ხაზზე: 08 009 009 09
- თქვენთვის საინტერესო ნებისმიერ საკითხთან დაკავშირებით მოგვწერეთ ელ-ფოსტით: info@napr.gov.ge



საკადასტრო გეგმა

საჯარო რეესტრის ეროვნული
სააგენტო

საკადასტრო კოდი: **81.05.02.701**


განცხადების ნომერი: **882017991561**

მომზადების თარიღი: **20/10/2017**

ნაკვეთის დანიშნულება:


ფართობი:

7403 კვ.მ (WGS 84 / UTM zone 38N)

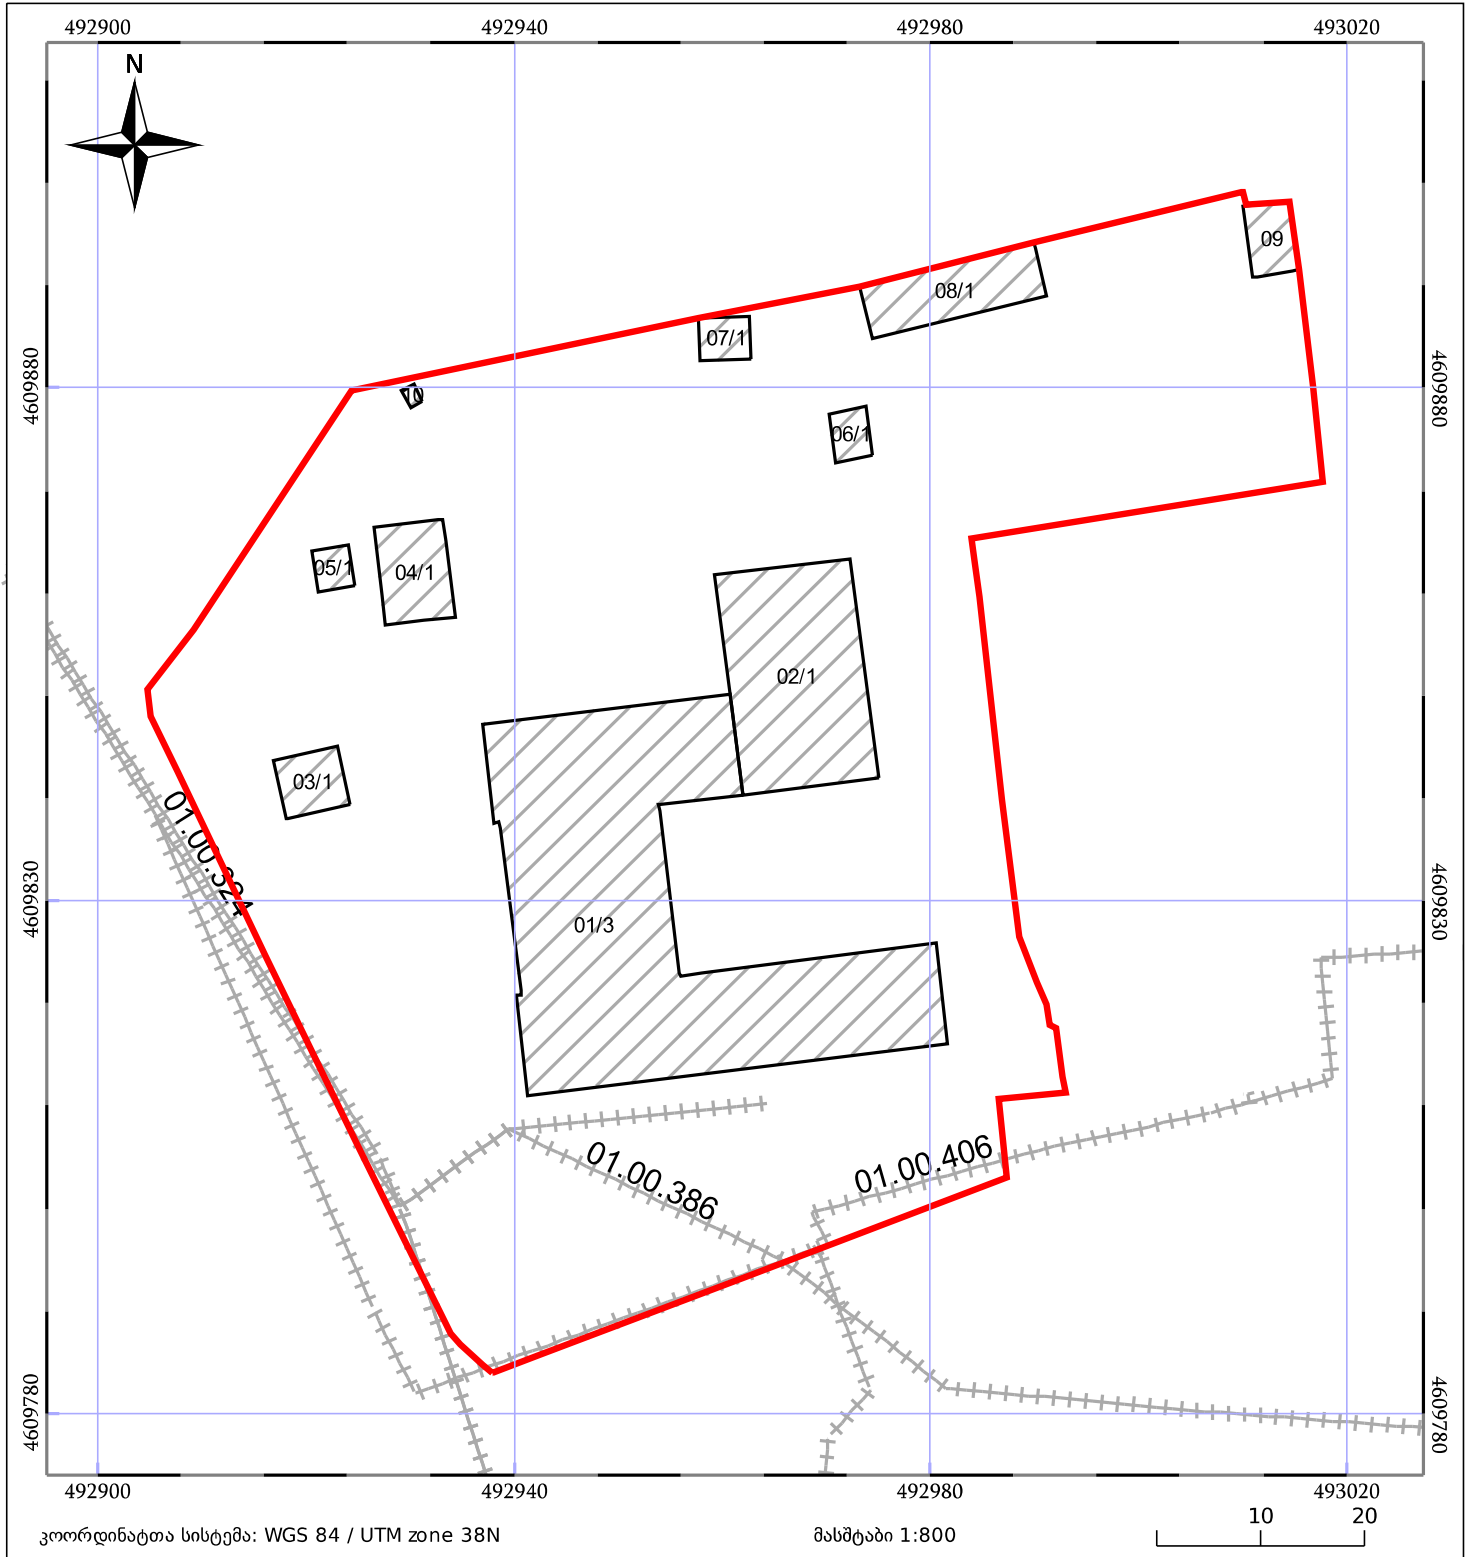


05/25	შენიშნული ნაკვეთი	05/25	შენიშნული ნაკვეთი		ტყის ფონდი
	ნაკვეთის საკადასტრო საზღვარი		საზღვრის ნაკვეთი		ვალდებულება

სართულის გეგმა სადემონტაჟო მ.1:100

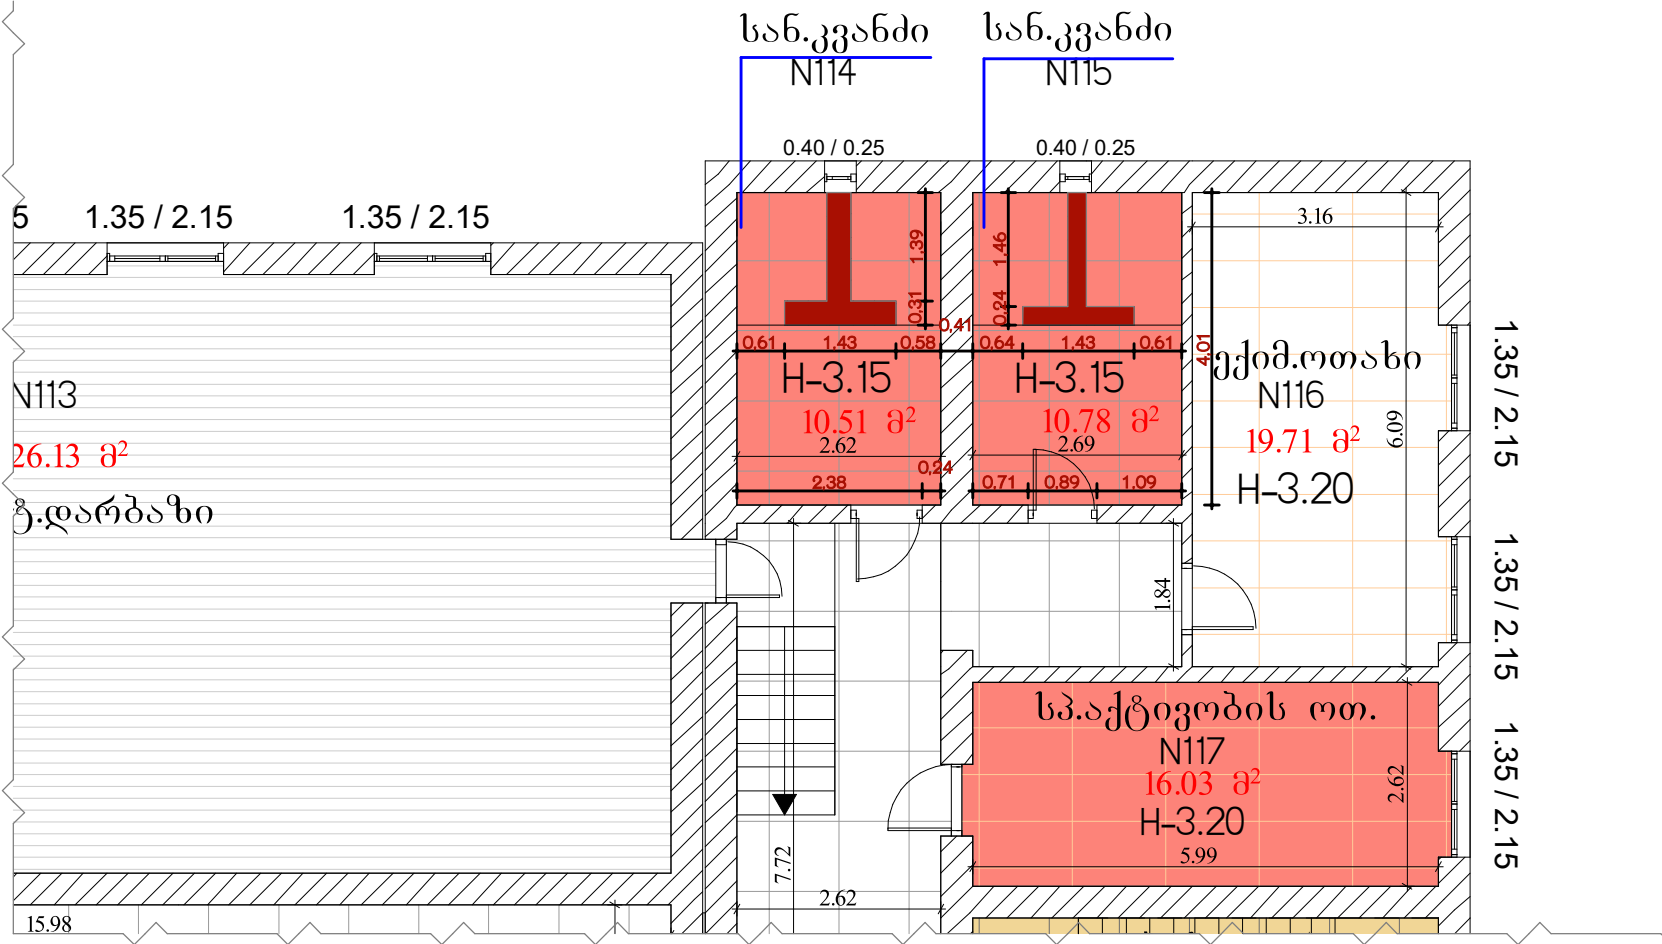

სართულის გეგმა საპროექტო მ.1:100

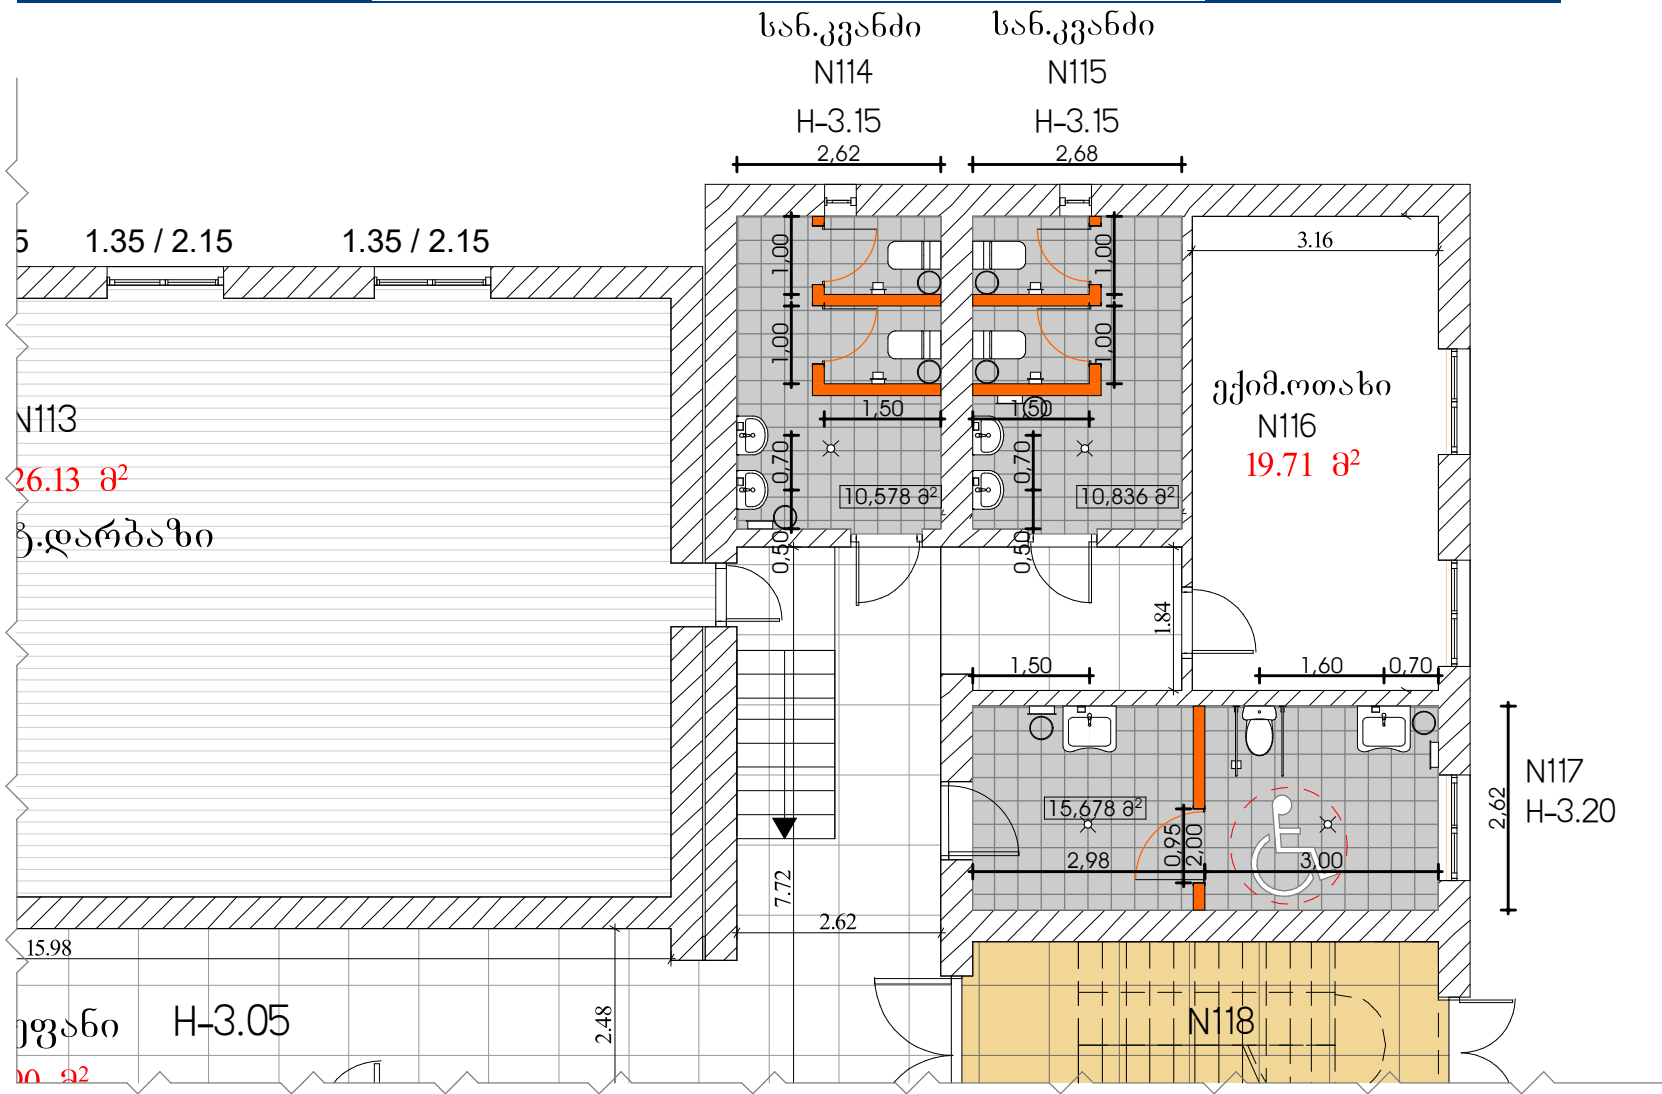


შენიშვნები:

სან-კვანძის ოთახის ზომები დაზუსტდეს ალბილზე, შემოწმდეს იატაკისა და კედლის კონსტრუქციული მდგომარეობა. (მიმართეთ სამშენებლო მენეჯერს). ალბილზე დაზუსტდეს წყალგამყვანობის მიღების სადემონტაჟო და სამონტაჟო სამუშაოები, გადამოწმდეს იატაკისა კონსტრუქციული მდგომარეობა. (მიმართეთ სამშენებლო მენეჯერს). სან-კვანძის კაბინის ზომები შეირჩეს წარმოდგენილი კვანძების მიხედვით, არსებულ სიტუაციასთან შესაბამისობაში. "მდგ"-ის კარი მოეწყოს ხის კარკასზე; მეტალოპლასტიკის კარის, ხელოვნური ბრანტისა და კაფელის ფერი და მასალა შეთანხმდეს დამკვეთთან; მასალის მახასიათებლები იხილეთ წარმოდგენილ პროექტში; დაუშვებელია პრიალა ზედაპირის მქონე ხეი. ბრანტის მოწყობა; სან-კვანძში საჭრიოა მოეწყოს ნესტბამდე ამსტრონგის ჰერი; ელ. გაყვანილობები და მიწები დამალვას კედელში და არამსტრონგის ჰერში; კაფელისა და ხელოვნური ბრანტის იატაკის მოწყობისას ხაზი გასწორდეს დაზერში; იატაკზე ქანოქი მოეწყოს ტრაპებისკენ; იატაკის ღონე მოეწყოს არსებული ღონის იატაკის ღონეზე; კაბინებს შორისი ტიხრები მოეწყოს აბურის ტიხრები.


სამშენებლო ნიშნები: I სართული

1. კაფელის დისპანსერი (ქ.დ)-4ც
2. თხევადი სახნის დისპ. (თ.ს.დ)-6 ც
3. ტუალეტის კაფელის დისპ.(ტ.ქ.დ)-5ც
4. ურნა (უ)-8ც
5. სარკე 450X600მმ (ს)-4ც
6. სარკე უშპ პირთათვის 450X600მმ (ს)-2ც
7. საპიდი (ს) -5 ც
8. ტრაპი (ტ) -4 ც

საპროექტო არიალი

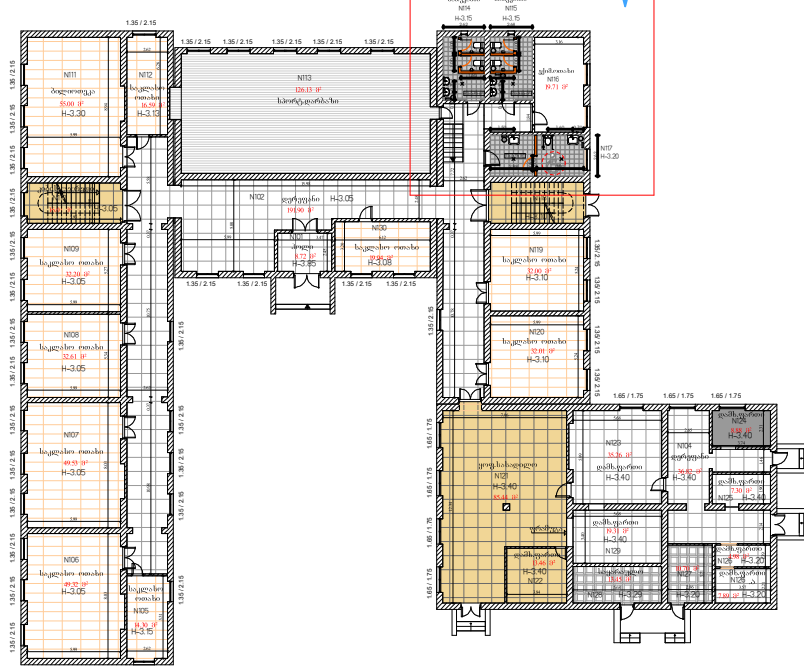


სართულის გეგმა სადგომო-საგზაო მ.1:100

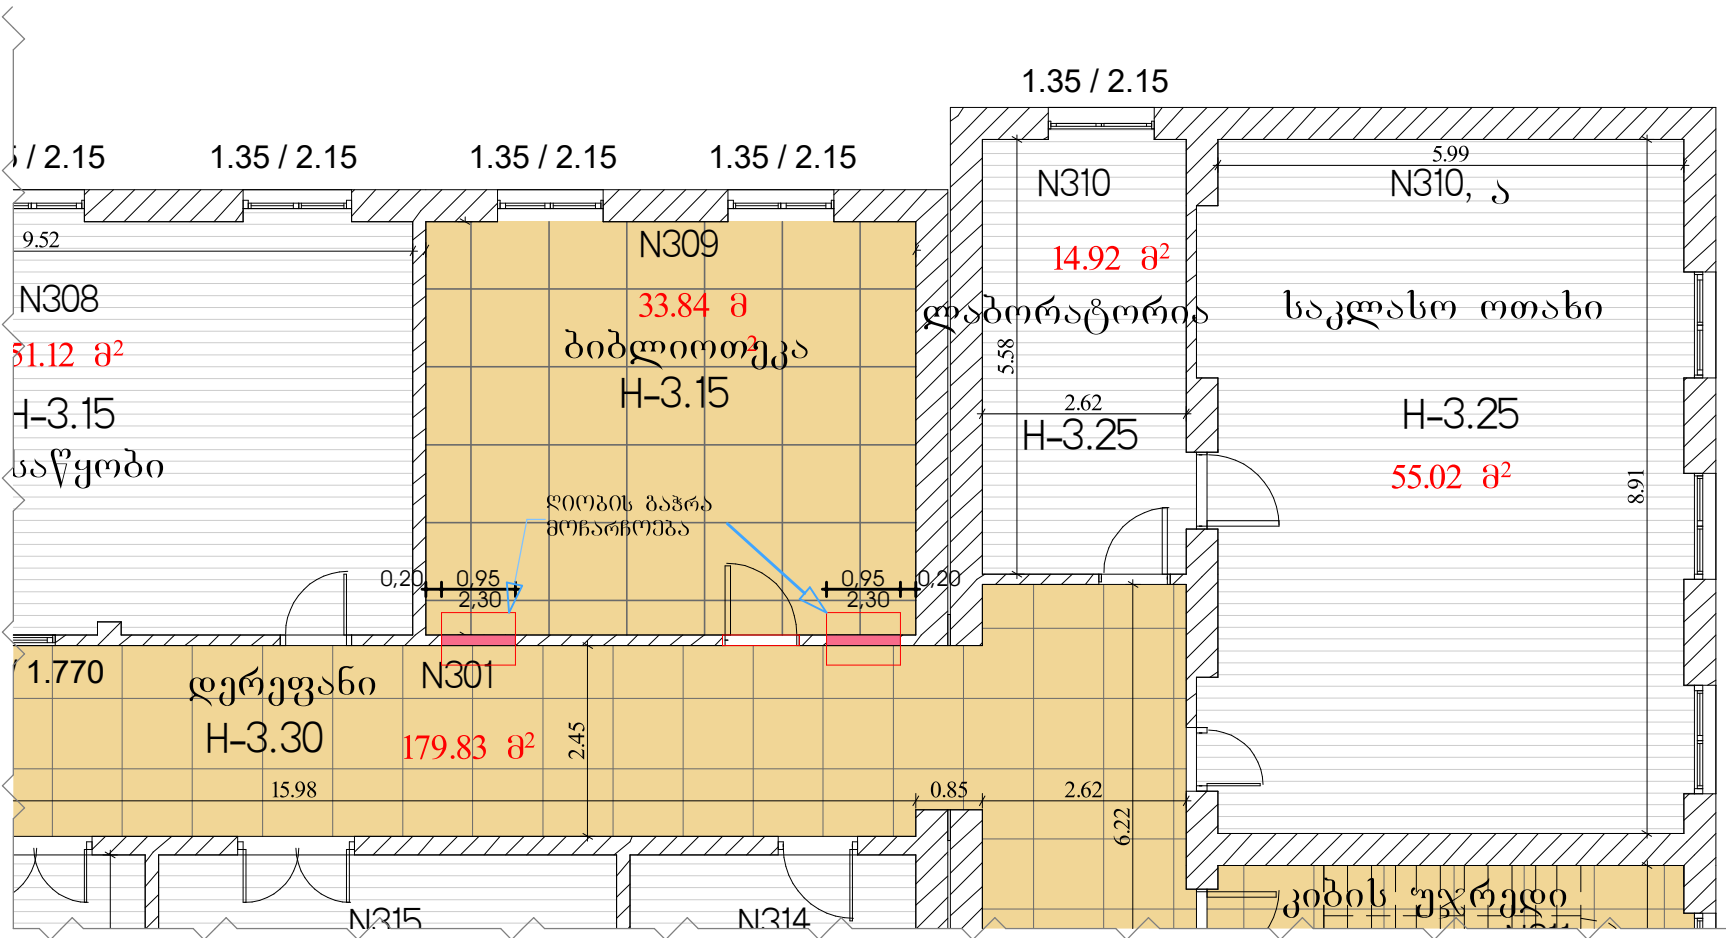

შენიშვნები:

სან-კვანძის ოთახის ზომები დაზუსტდეს ადგილზე, შემოწმდეს იატაკისა და კედლის კონსტრუქციული მდგომარეობა. (მიმართეთ სამშენებლო მენეჯერს). ადგილზე დაზუსტდეს ფაქტობრივი ზომების სადგომო და საგზაო სამშენებლო, გადამოწმდეს იატაკისა კონსტრუქციული მდგომარეობა. (მიმართეთ სამშენებლო მენეჯერს). სან-კვანძის კაბინის ზომები შეირჩეს წარმოდგენილი კვანძების მიხედვით, არსებულ სიტუაციასთან შესაბამისობაში. "მდგ"-ის კარი მოეწყოს ხის კარკასზე; მეტალოპლასტიკის კარის, ხელოვნური ბრანტისა და კაფელის ფერი და მასალა შეთანხმდეს დამკვეთთან; მასალის მახასიათებლები იხილეთ წარმოდგენილ პროექტში; დაუშვებელია პრიალა ზედაპირის მქონე ხეი. ბრანტის მოწყობა; სან-კვანძში საჭიროა მოეწყოს ნესტბამდე ამსტრონგის ჰერი; ელ. გაყვანილობები და მიწები დაიმალოს კედელში და არამსტრონგის ჰერში; კაფელისა და ხელოვნური ბრანტის იატაკის მოწყობისას ხაზი გასწორდეს დახერხებულ; იატაკზე ქანოქი მოეწყოს ტრაპებისკენ; იატაკის ღონე მოეწყოს არსებული ღონის იატაკის ღონეზე; კაბინებს შორის ტიხრები მოეწყოს აბურით.


სართულის გეგმა საგზაო-საგზაო მ.1:100

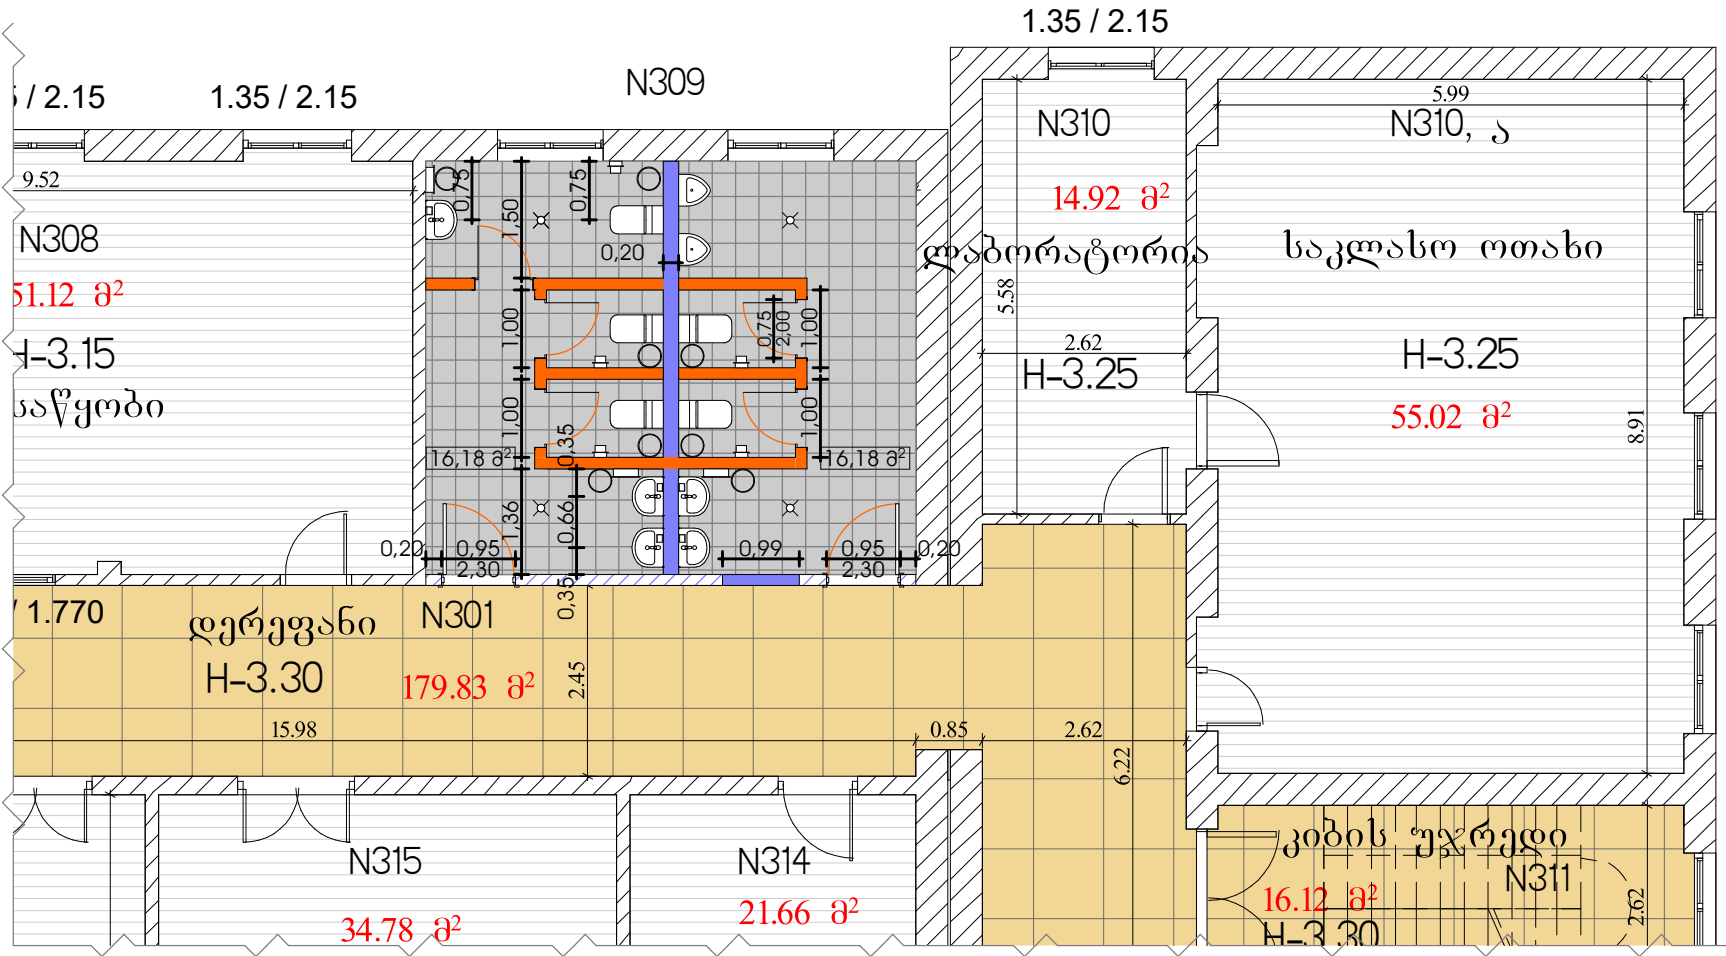

სამშენებლო-საგზაო მ.1:100

1. ქალაქის დისპანსერი (ქ.დ.)-36
2. მხარეთმცოდნეობის მუზეუმი (მ.დ.)-56
3. ტელევიზიის ქალაქის დისპ. (ტ.დ.)-56
4. უნივერსიტეტი (უ.)-86
5. სარკე 450X600მ (ს.)-56
6. სარკე უნივერსიტეტის 450X600მ (ს.)-06
7. საბავშვო (ს.)-56
8. ტრაპი (ტ.)-46

საგზაო-საგზაო არიალი

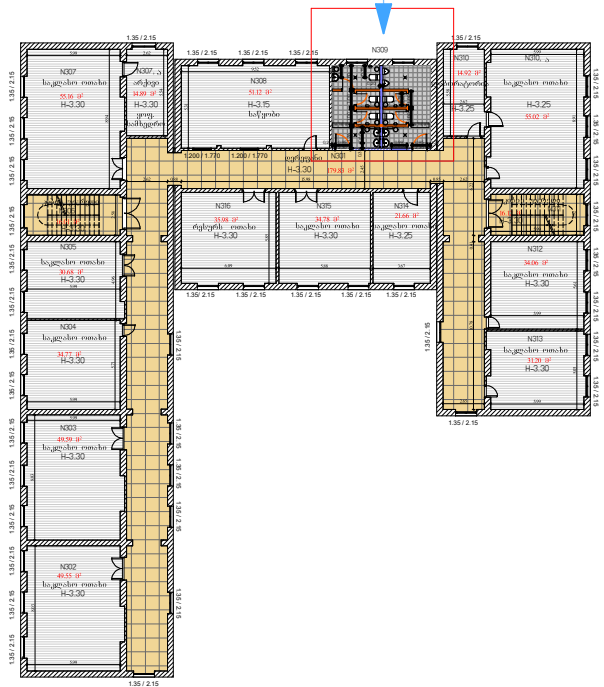

პროექტი	პროექტი
სადგომო-საგზაო	სადგომო-საგზაო
ტიხრის დამონტაჟი	ტიხრის დამონტაჟი
კედლის დამონტაჟი	კედლის დამონტაჟი
აბურის ტიხარი	აბურის ტიხარი
პარამონტაჟის ფილა	პარამონტაჟის ფილა
ლიფტის შიშვება აბურით	ლიფტის შიშვება აბურით
ტრაპი ნიჟარის	ტრაპი ნიჟარის
ხელსაწილი ნიჟარა	ხელსაწილი ნიჟარა
უნიტაზი	უნიტაზი
ხელსაწილი ნიჟარა შემა-პროტექციის	ხელსაწილი ნიჟარა შემა-პროტექციის
უნიტაზი შემა-პროტექციის	უნიტაზი შემა-პროტექციის
ს	სარკე
ქ. დ	ქალაქის დისპანსერი
ს	საბავშვო
ტ.ქ.დ	ტელევიზიის ქალაქის დისპანსერი
თ.ს.დ	თხევადი საპნის დისპანსერი
სსიპ	საგზაო-საგზაო მ.1:100
საგზაო-საგზაო მ.1:100	საგზაო-საგზაო მ.1:100
ალექსიძის 1. შენობა-ნაგებობა №1. II სართული	ალექსიძის 1. შენობა-ნაგებობა №1. II სართული
თბილისი	თბილისი
საქართველო	საქართველო
2600	2600
:(+995 32) 2 200 220; 2 200 233; www.esida.ge	:(+995 32) 2 200 220; 2 200 233; www.esida.ge
ნახაზის დასახელება	ნახაზის დასახელება
სან. კვანძების მოწყობის სქემატური ნახაზები	სან. კვანძების მოწყობის სქემატური ნახაზები
ნახაზის სტატუსი	ნახაზის სტატუსი
ტექნიკური დოკუმენტაცია /არქიტექტურა/	ტექნიკური დოკუმენტაცია /არქიტექტურა/
მასშტაბი	მასშტაბი:
	A3
	სტატუსი რევიზი