


სკოლის სასარინელოს გეგმა
მ. 1:100

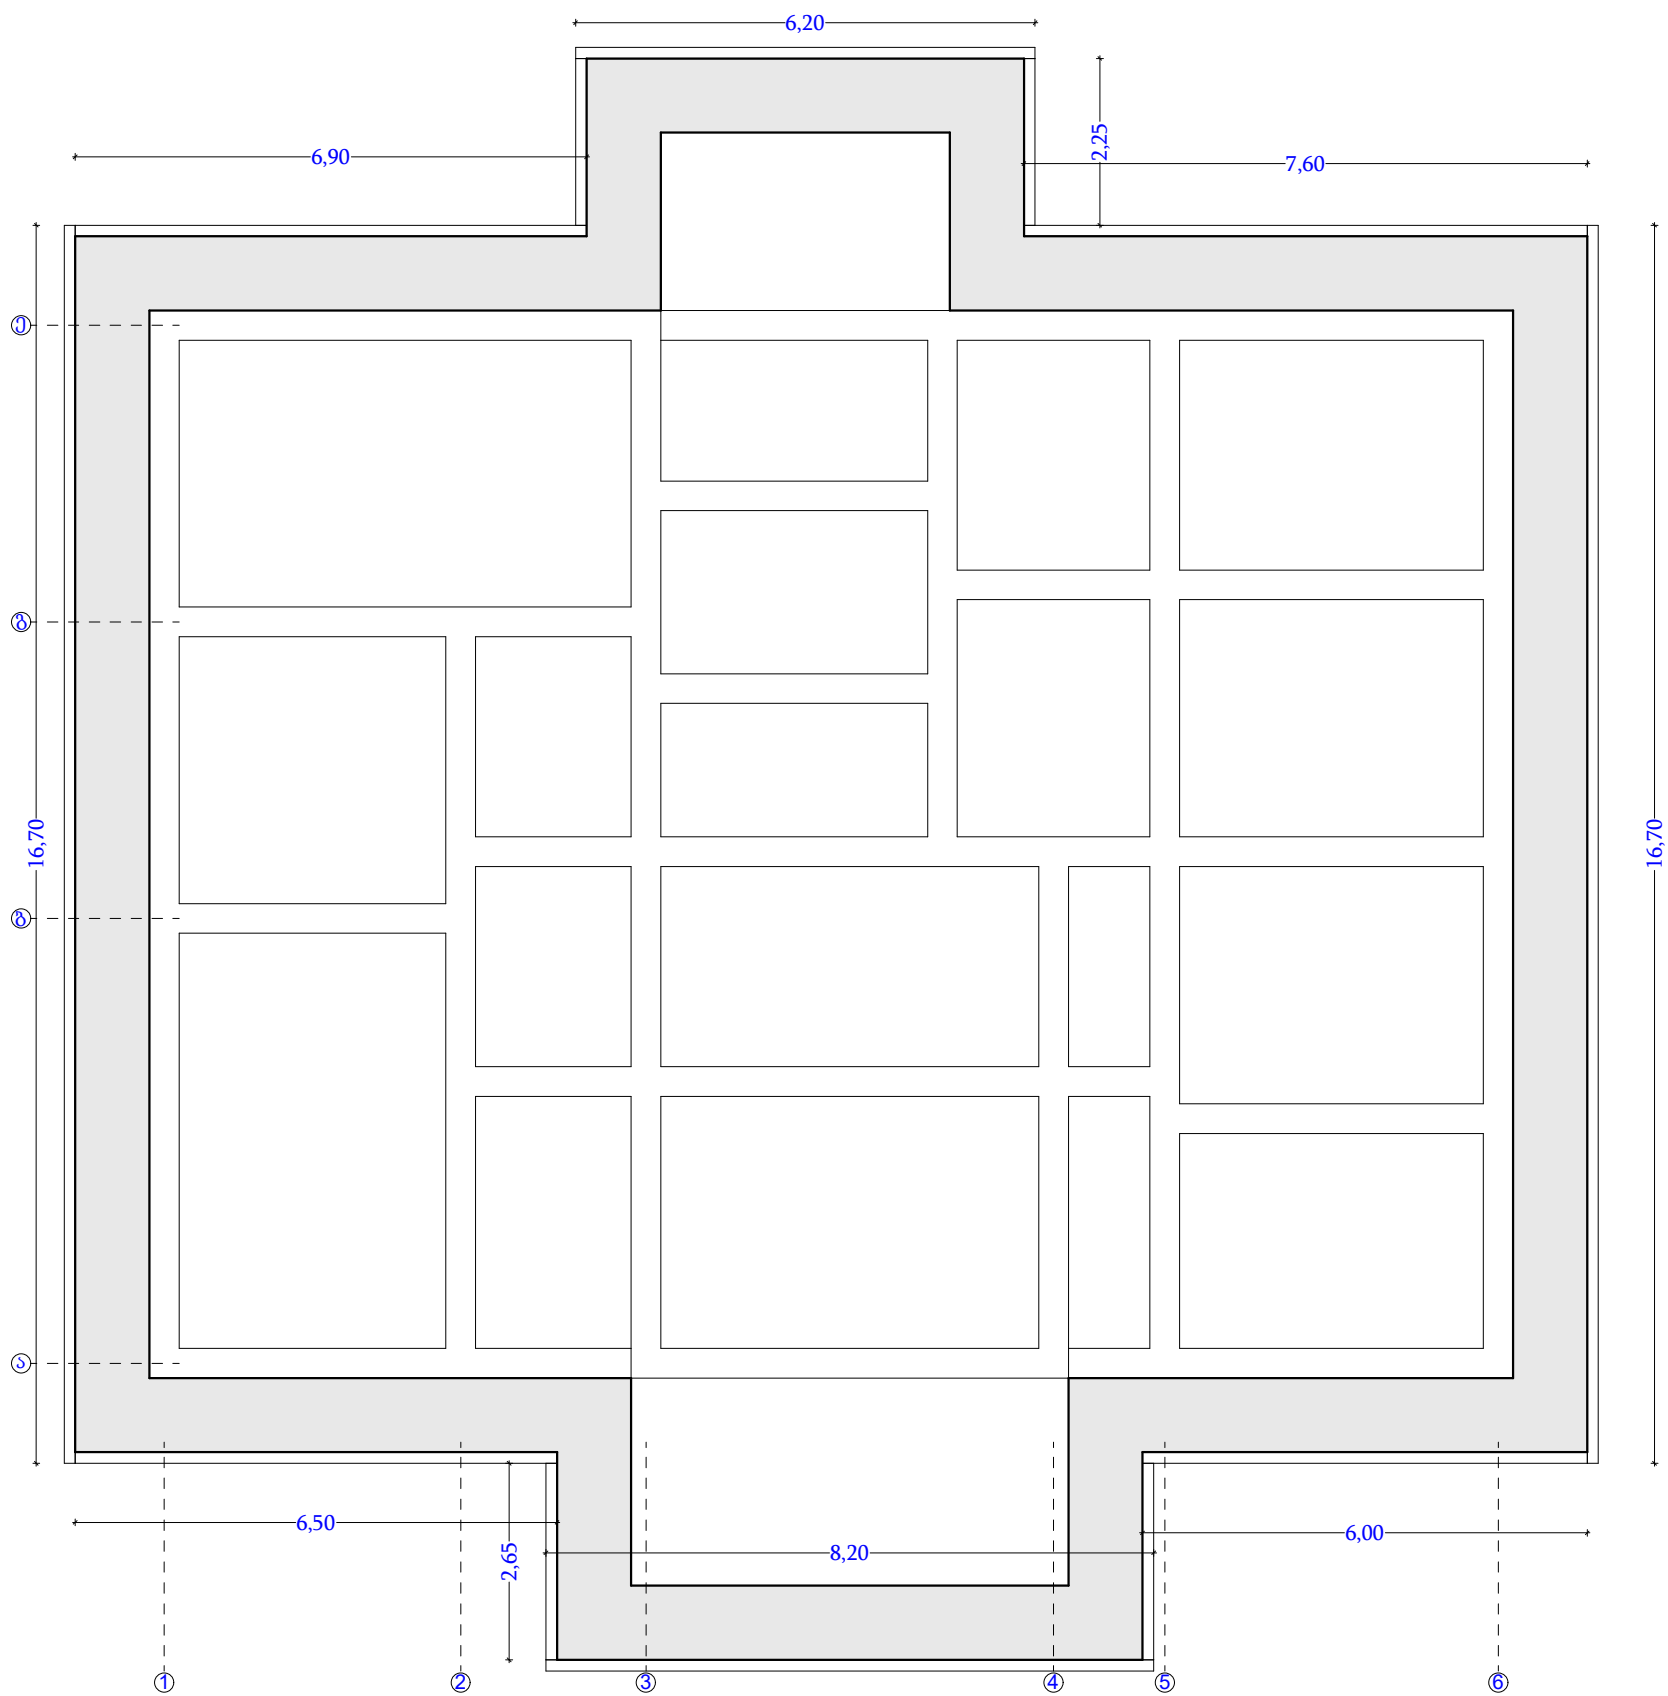

მონოლითური მ200 მარკის ბეტონის სარინელი 10სმ სისქის 80მ² =8მ³
ანაკრები ბეტონის ბარდიური 15*30სმ 84,6მ
ბარდიურის ძირის ბეტონი მ200 1,69მ³

დუშეთის მუნიციპალიტეტის სოფელ შატილში სკოლის მშენებლობის პროექტი						
დირექტორი		ბ. ვარდიძე		სტადია	ფურცლები	ფურცელი
შეასრულა		ბ. ვარდიძე				
არქიტექტორი		შ. ვარდიძე		ი/მ ბ. ვარდიძე		