


შპს „დიზაინი-2008“

ქალაქ ჭიათურაში, ბარათაშვილის ქუჩაზე, N16-ში მომდებარედ
არსებულ საყრდენ კედელზე 52,0 გრძ.მ მოაჯირის მოწყობა

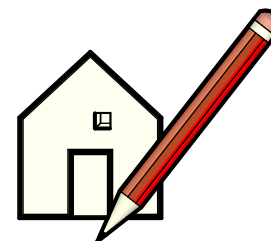

2019 წ



ნახაზების ნუსხა

დასახელება

1. განმარტებითი ბარათი
2. გეგმა
3. ფასადი
4. მოაჯირის ლითონოკონსტრუქცია
5. კვეთები
6. ლითონის მოაჯირის პერსპექტიული ხედი
7. ორთოფოტო

განმარტებითი ბარათი


პროექტი ითვალისწინებს, ქალაქ ჭიათურაში, ბარათაშვილის ქუჩაზე, N16-ში მომდებარედ არსებულ საყრდენ კედელზე 52,0 გრძ. მ ლითონის მოაჯირის მოწყობას (მილკვადრატებისაგან ნახაზის მიხედვით). არსებულ საყრდენ კედელზე ჩაანკერებით მოეწყობა მოაჯირის ლენტური რკ/ბეტონის ზემდირკველი კვეთით: 0,2*0,2. მ

ლითონის მოაჯირი დამუშავდეს და შეიღებოს ზეთოვანი ანტიკოროზიული საღებავით (ფერი შეთანხმდეს დამკვეთთან).

სამუშაოს ადგილები უნდა იქნას უზრუნველყოფილი სამუშაოს წარმოებისათვის საჭირო უსაფრთხო ინვენტარით.


აუცილებელია უსაფრთხოების დაცვა, მოძრაობისთვის სახიფათო ზონებში საჭიროა დაიდგას სპეციალური გამაფრთხილებელი ნიშნები.

პროექტის დასახელება	ქალაქ ჭიათურაში, ერისთავსა და აღმაშენებლის ქუჩებს შორის არსებული კიბეებისა და მოაჯირების რეაბილიტაცია				
დირექტორი		ზ. კვარაცხელია	განმარტებითი ბარათი		
შეადგინა		ზ. მიქავა	„დიზაინი-2008“	2019	1

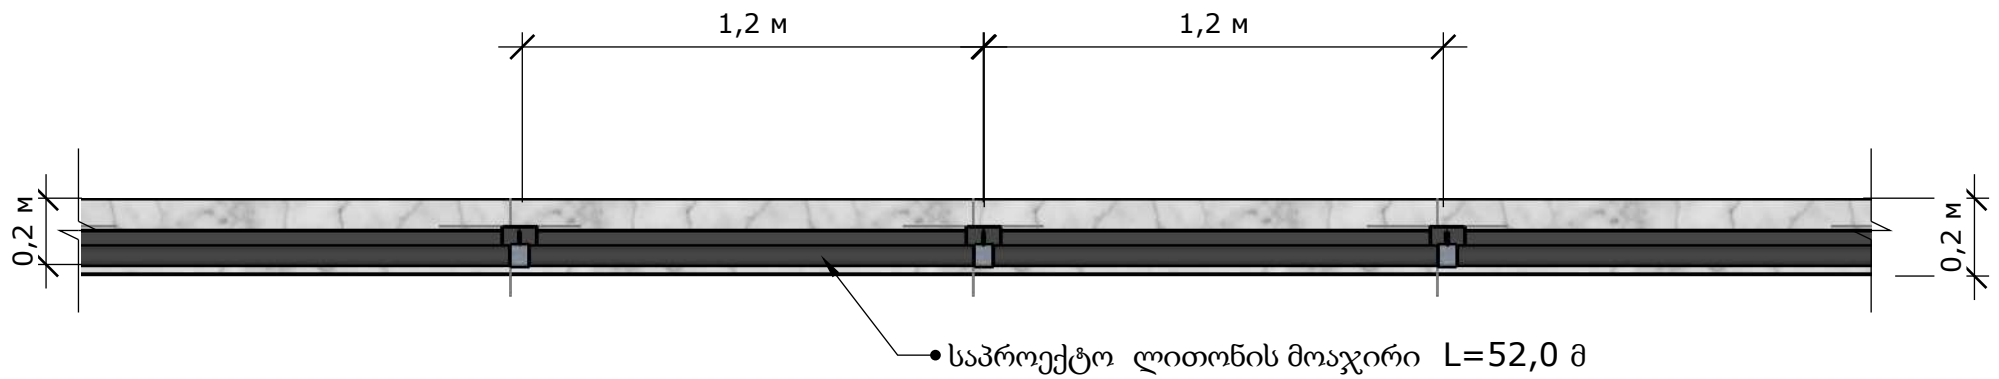


პროექტის დასახელება	ქალაქ ჭიათურაში, ბარათაშვილის ქუჩაზე, N16-ში მომდებარედ არსებულ საყრდენ კედელზე 52,0 გრძ.მ მოაჯირის მოწყობა				
დირექტორი		ზ. კვარაცხელია	გეგმა		
შეადგინა		ზ. მიქავა	„დიზაინი-2008“	2019	2

ფასადი

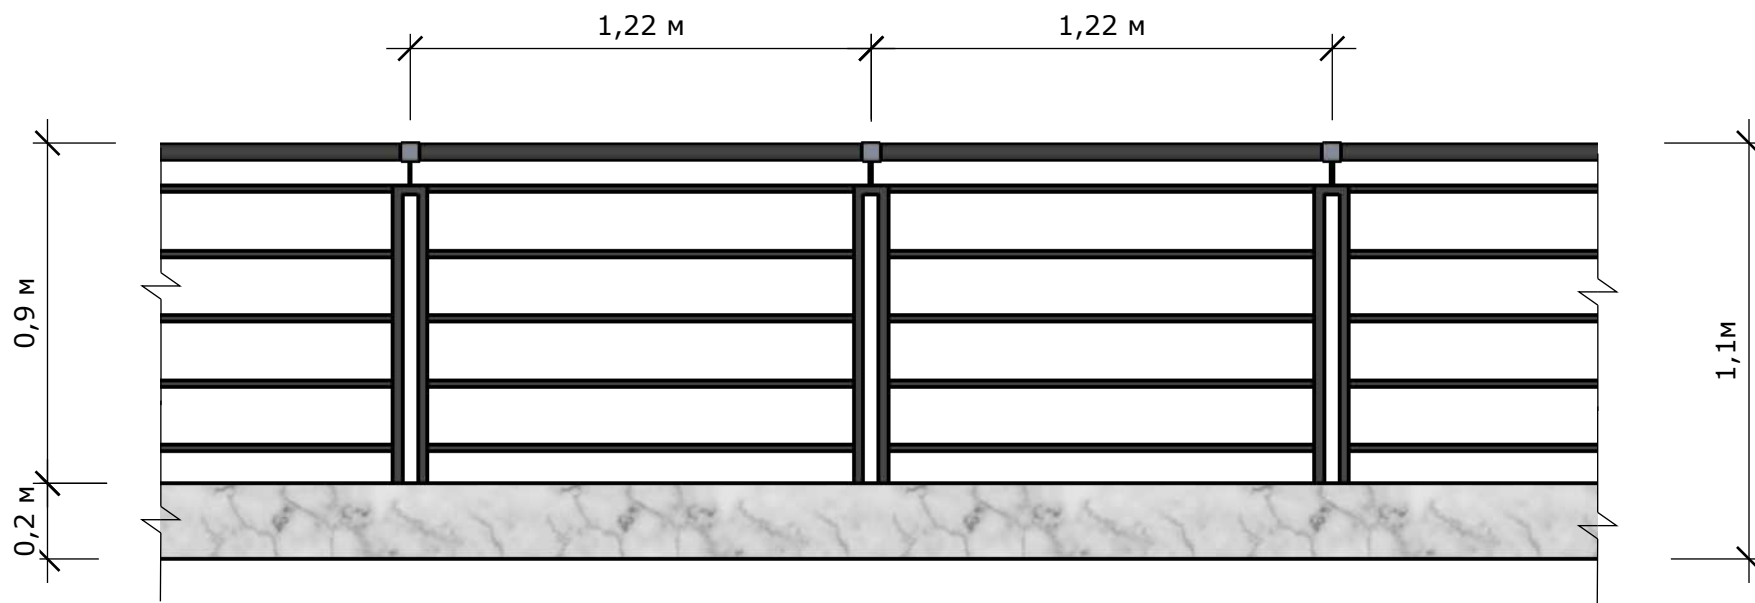


პროექტის დასახელება	ქალაქ ჭიათურაში, ბარათაშვილის ქუჩაზე, N16-ში მომდებარედ არსებულ საყრდენ კედელზე 52,0 გრძ.მ მოაჯირის მოწყობა				
დირექტორი		ზ. კვარაცხელია	გეგმა		
შეადგინა		ზ. მიქავა	„დიზაინი-2008“	2019	3

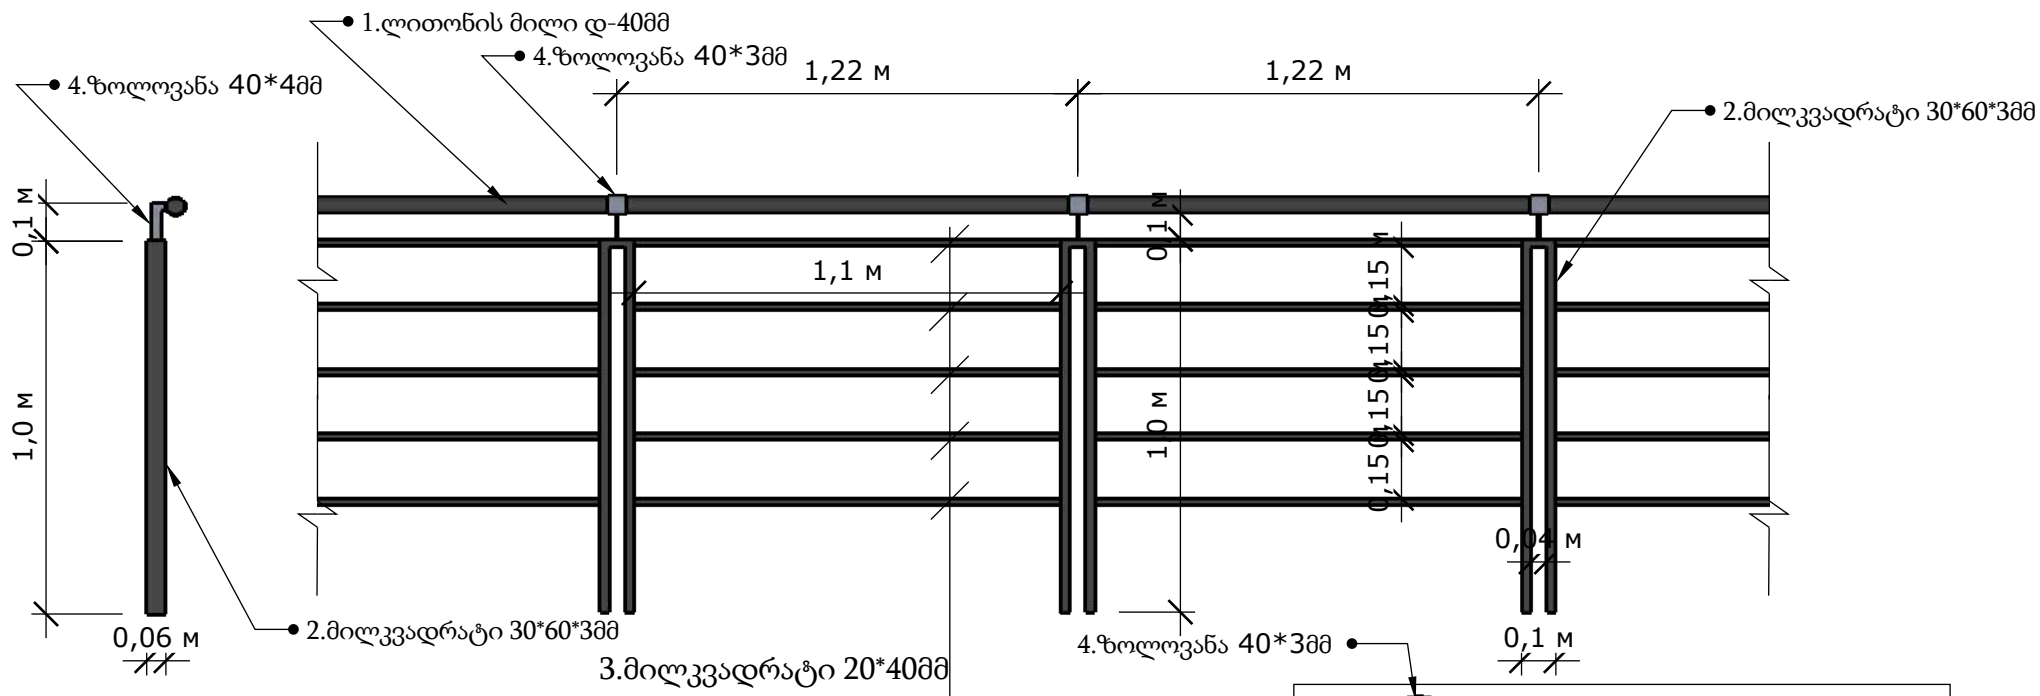


ლითონის სპეციფიკაცია

პოზიც.	დასახელება	გრძ.მ	წონა.კგ	მთ. წონა
1	ლითონის მილი დ-40მმ	52,0	2,74	54,74
2	მილკვადრატი 30*60მმ	90,3	3,14	283,5
3	მილკვადრატი 20*40მმ	236,5	1,88	444,6
4	ზოლოვანა 40*3მმ	5,42	1,256	6,81
5	ზოლოვანა 40*4მმ	4,30	1,256	5,40
	სულ კგ			797,05

5.ზოლოვანა 40*4მმ

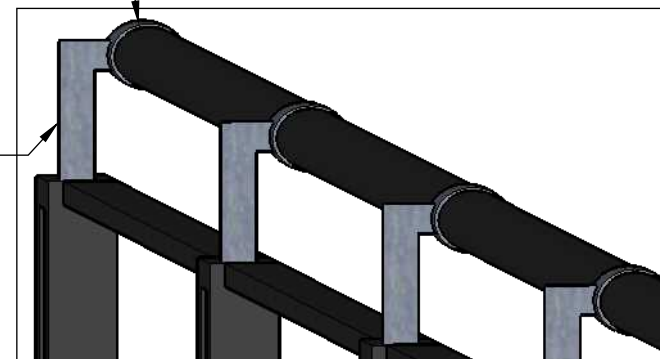


პროექტის დასახელება	ქალაქ ჭიათურაში, ბარათაშვილის ქუჩაზე, N16-ში მომდებარედ არსებულ საყრდენ კედელზე 52,0 გრძ.მ მოაჯირის მოწყობა				
დირექტორი		ზ. კვარაცხელია	მოაჯირის ლითონოკონსტრუქცია		
შეადგინა		ზ. მიქავა	„დიზაინი-2008“	2019	4

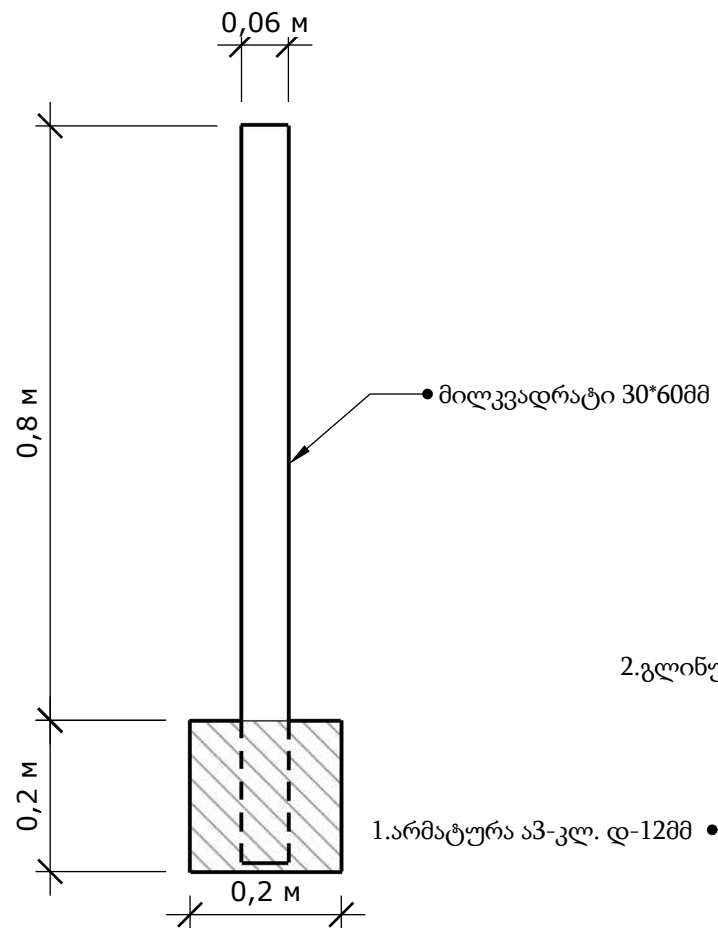


ლითონის სპეციფიკაცია


პოზიც.	დასახელება	გრძ.მ	წონა.კგ	მთ. წონა
1	არმატურა ა3-კლ. დ-12მმ	208,0	0,89	185,12
2	გლინულა დ-6მმ	187,9	0,22	41,34
	სულ კგ			226,5

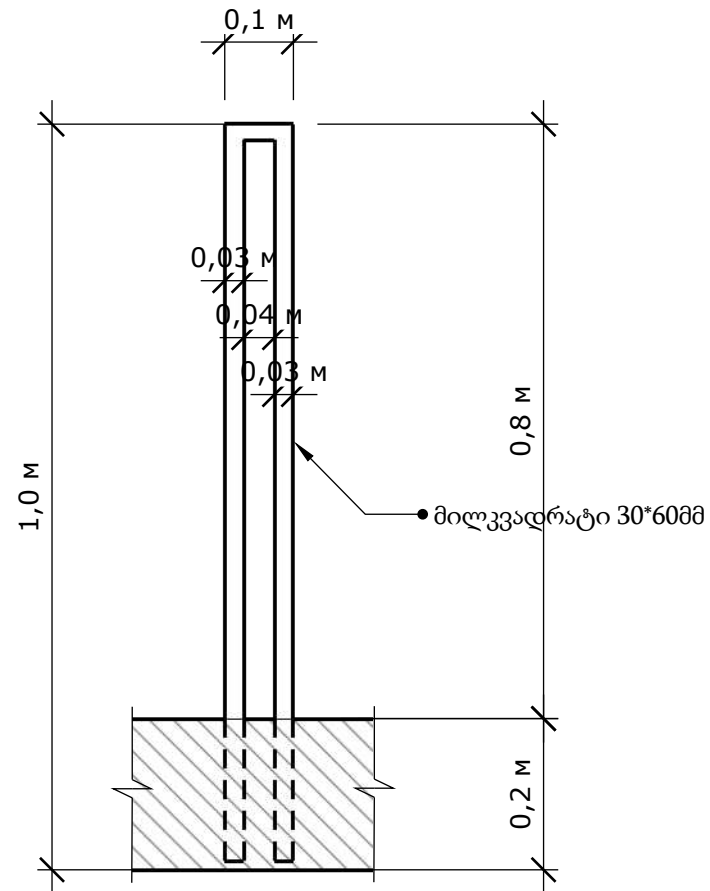

პროექტის დასახელება	ქალაქ ჭიათურაში, ბარათაშვილის ქუჩაზე, N16-ში მომდებარედ არსებულ საყრდენ კედელზე 52,0 გრძ.მ მოაჯირის მოწყობა				
დირექტორი		ზ. კვარაცხელია	კვეთები		
შეადგინა		ზ. მიქავა	„დიზაინი-2008“	2019	5

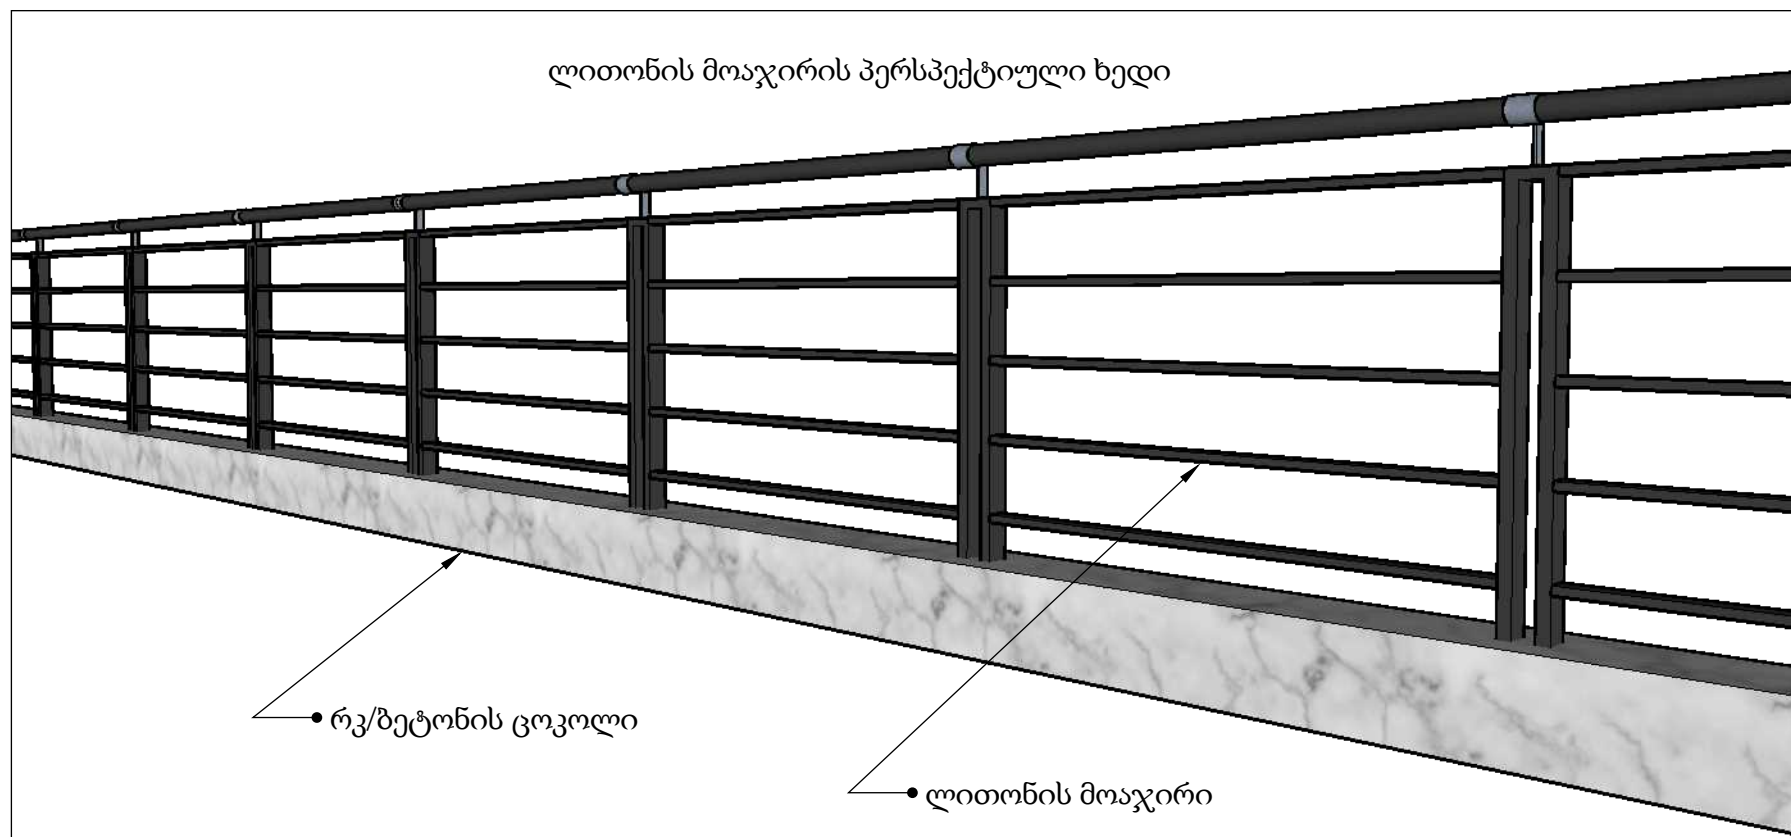

პროექტის დასახელება	ქალაქ ჭიათურაში, ბარათაშვილის ქუჩაზე, N16-ში მომდებარედ არსებულ საყრდენ კედელზე 52,0 გრძ.მ მოაჯირის მოწყობა				
დირექტორი		ზ. კვარაცხელია	პერსპექტიული ხედი		
შეადგინა		ზ. მიქავა	„დიზაინი-2008“	2019	6

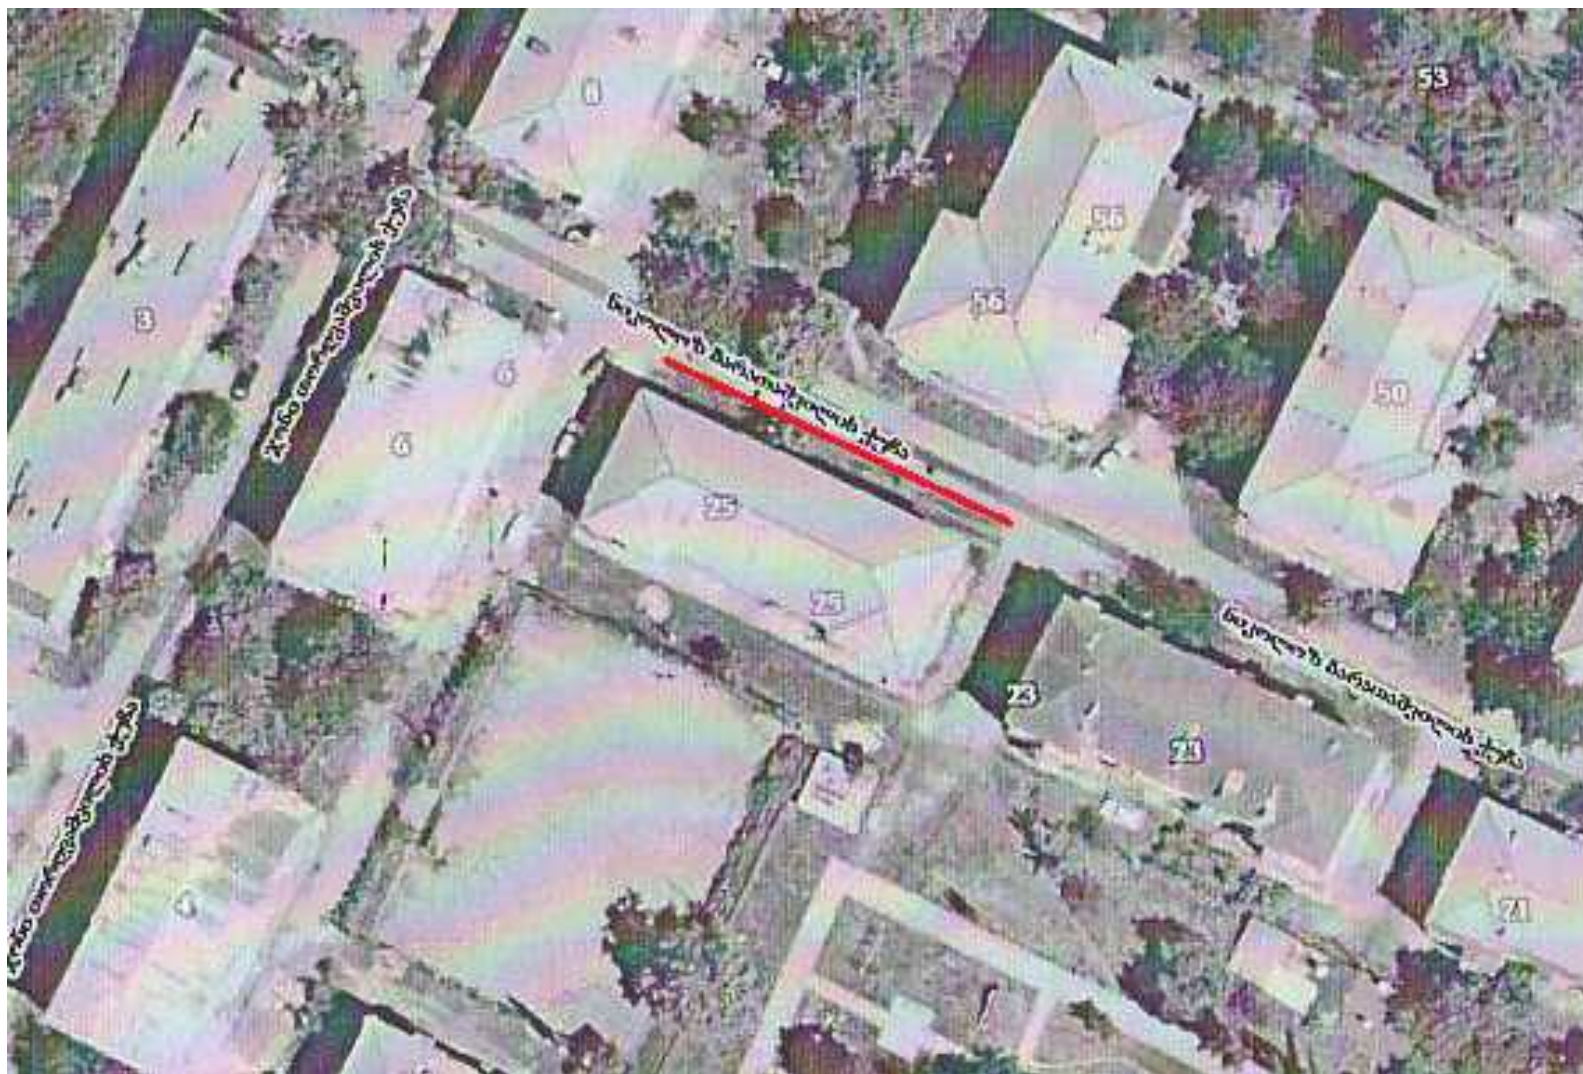

პროექტის დასახელება	ქალაქ ჭიათურაში, ბარათაშვილის ქუჩაზე, N16-ში მომდებარედ არსებულ საყრდენ კედელზე 52,0 გრძ.მ მოაჯირის მოწყობა				
დირექტორი		ზ. კვარაცხელია	ორთოფოტო		
შეადგინა		ზ. მიქავა	„დიზაინი-2008“	2019	7