

შ.პ.ს.

"არქსტუდიო ვ"

ა. გობრონიძის 1ბ, ფართი №10
საიდენტიფიკაციო კოდი: 400093206
ტელ: 599 93 45 60
ელ. ფოსტა: archtstudiov@gmail.com

ხარაგაულის მუნიციპალიტეტი სოფელი ბაზალეთი,
საჯარო სკოლა. საკადასტრო კოდი 36.02.33.317

სველი წერტილის რეაბილიტაცია

დამკვეთი: სსიპ თვითმმართველი თემი ხარაგაულის მუნიციპალიტეტი

ქ. თბილისი 2020 წ.



შ.პ.ს.

"არქსტუდიო ვ"

ა. გობრონიძის 1ბ, ფართი №10
საიდენტიფიკაციო კოდი: 400093206
ტელ: 599 93 45 60
ელ. ფოსტა: archtstudiov@gmail.com

ხარაგაულის მუნიციპალიტეტი სოფელი ბაზალეთი,
საჯარო სკოლა. საკადასტრო კოდი 36.02.33.317

სველი წერტილის რეაბილიტაცია

დამკვეთი: სსიპ თვითმმართველი თემი ხარაგაულის მუნიციპალიტეტი

დირექტორი:

გ. ცხოვრებაძე

არქიტექტორი:

გ. გარსევანიშვილი

შეასრულა:

გ. გარსევანიშვილი

ქ. თბილისი 2020 წ.



ამონაწერი საჯარო რეესტრიდან

განცხადების რეგისტრაცია
N 882013180142 - 23/04/2013 10:08:21

მომზადების თარიღი
29/04/2013 10:01:18

საკუთრების განყოფილება

ზონა ხარაგაული	სექტორი ბაზალეთი	კვარტალი	ნაკვეთი	ნაკვეთის საკუთრების ტიპი: საკუთრება ნაკვეთის ფუნქცია: არასასოფლო სამეურნეო ღამუსტებული ფართობი: 5638.00 კვ.მ. ნაკვეთის წინა ნომერი: 36.02.01.004ა; შენობა-ნაგებობის ჩამონათვალი: N1-1491.5 კვ.მ. N2-61.2 კვ.მ. N3-13.25 კვ.მ. N4-12.84 კვ.მ.
36	02	33	317	
მისამართი: რაიონი ხარაგაული, სოფელი ბაზალეთი				

მესაკუთრის განყოფილება

განცხადების რეგისტრაცია : ნომერი 362004000355 , თარიღი 15/11/2004

უფლების დამადასტურებელი დოკუმენტი:

- აქტი მიწით სარგებლობის უფლებაზე
- ბრძანება N1/3-26 , დამოწმების თარიღი: 28/03/2013 , სსიპ სახელმწიფო ქონების ეროვნული სააგენტო
- მომართვა N13/8246 , დამოწმების თარიღი: 08/04/2013 , სსიპ სახელმწიფო ქონების ეროვნული სააგენტო

მესაკუთრეები:
სახელმწიფო

მესაკუთრე:
სახელმწიფო

აღწერა:

იპოთეკა

საგადასახადო გირავნობა:

რეგისტრირებული არ არის

სარგებლობა

განცხადების
რეგისტრაცია
ნომერი
882013180142
თარიღი 23/04/2013
10:08:21

უფლების
რეგისტრაცია: თარიღი
29/04/2013

მოსარგებლე: სსიპ ხარაგაულის მუნიციპალიტეტის სოფ. ბაზალეთის საჯარო სკოლა
მესაკუთრე: სახელმწიფო;
საგანი: მიწა 5638 კვ.მ. მასზე განთავსებული შენობა ნაგებობებით N1, N2, N3, N4.;
წერილი უძრავი ქონების სარგებლობის ფორმით გადაცემის შესახებ., რეგისტრის ნომერი
N13/8996, დამოწმების თარიღი 15/04/2013, სსიპ სახელმწიფო ქონების ეროვნული სააგენტო

ვაღდებულება

ყალბა/აკრძალვა:

რეგისტრირებული არ არის

მოგალეთა რეესტრი:

რეგისტრირებული არ არის


"ფიზიკური პირის მიერ 2 წლამდე ვადით საკუთრებაში არსებული მატერიალური აქტივის რეალიზაციისას, აგრეთვე საგადასახადო წლის განმავლობაში 1000 ლარის ან მეტი ღირებულების ქონების საჩუქრად მიღებისას საშემოსავლო გადასახადი გადახდას ექვემდებარება საანგარიშო წლის მომდევნო წლის 1 აპრილამდე, რის შესახებაც აღნიშნული ფიზიკური პირი იმავე ვადაში წარუდგენს დეკლარაციას საგადასახადო ორგანოს. აღნიშნული ვაღდებულების შეუსრულებლობა წარმოადგენს საგადასახადო სამართალდარღვევას, რაც იწვევს პასუხისმგებლობას საქართველოს საგადასახადო კოდექსის XVIII თავის მიხედვით."

ამონაწერში ტექნიკური ხარვეზის აღმოჩენის შემთხვევაში, შესაძლებელია სარეგისტრაციო სამსახურში მოსვლის გარეშე, ელექტრონულად წარმოდგინოთ განცხადება: <http://public.reestri.gov.ge> ან დაგვიკავშირდეთ: 2 405 405; 595 33 71 81; შესწორებული ამონაწერის მიღება შეგიძლიათ ვებ გვერდზე, ელექტრონულად, ასევე სარეგისტრაციო სამსახურში, "ლიბერთი ბანკის" ნებისმიერ ფილიალში ან "პრივატბანკის" სწრაფი გადახდის აპარატიდან.





საქართველოს იუსტიციის სამინისტრო
საჯარო რეგისტრის ეროვნული სააგენტო
საკადასტრო გეგმა

მიწის ნაკვეთის საკადასტრო კოდი: 36 02 33 317
განცხადების რეგისტრაციის ნომერი: 882013140137
მიწის ნაკვეთის ფართობი: 5638 კვ.მ.
დანომუშულება: არასასოფლო-სამეურნეო
კატეგორია:
მომზადების თარიღი: 02.04.2013

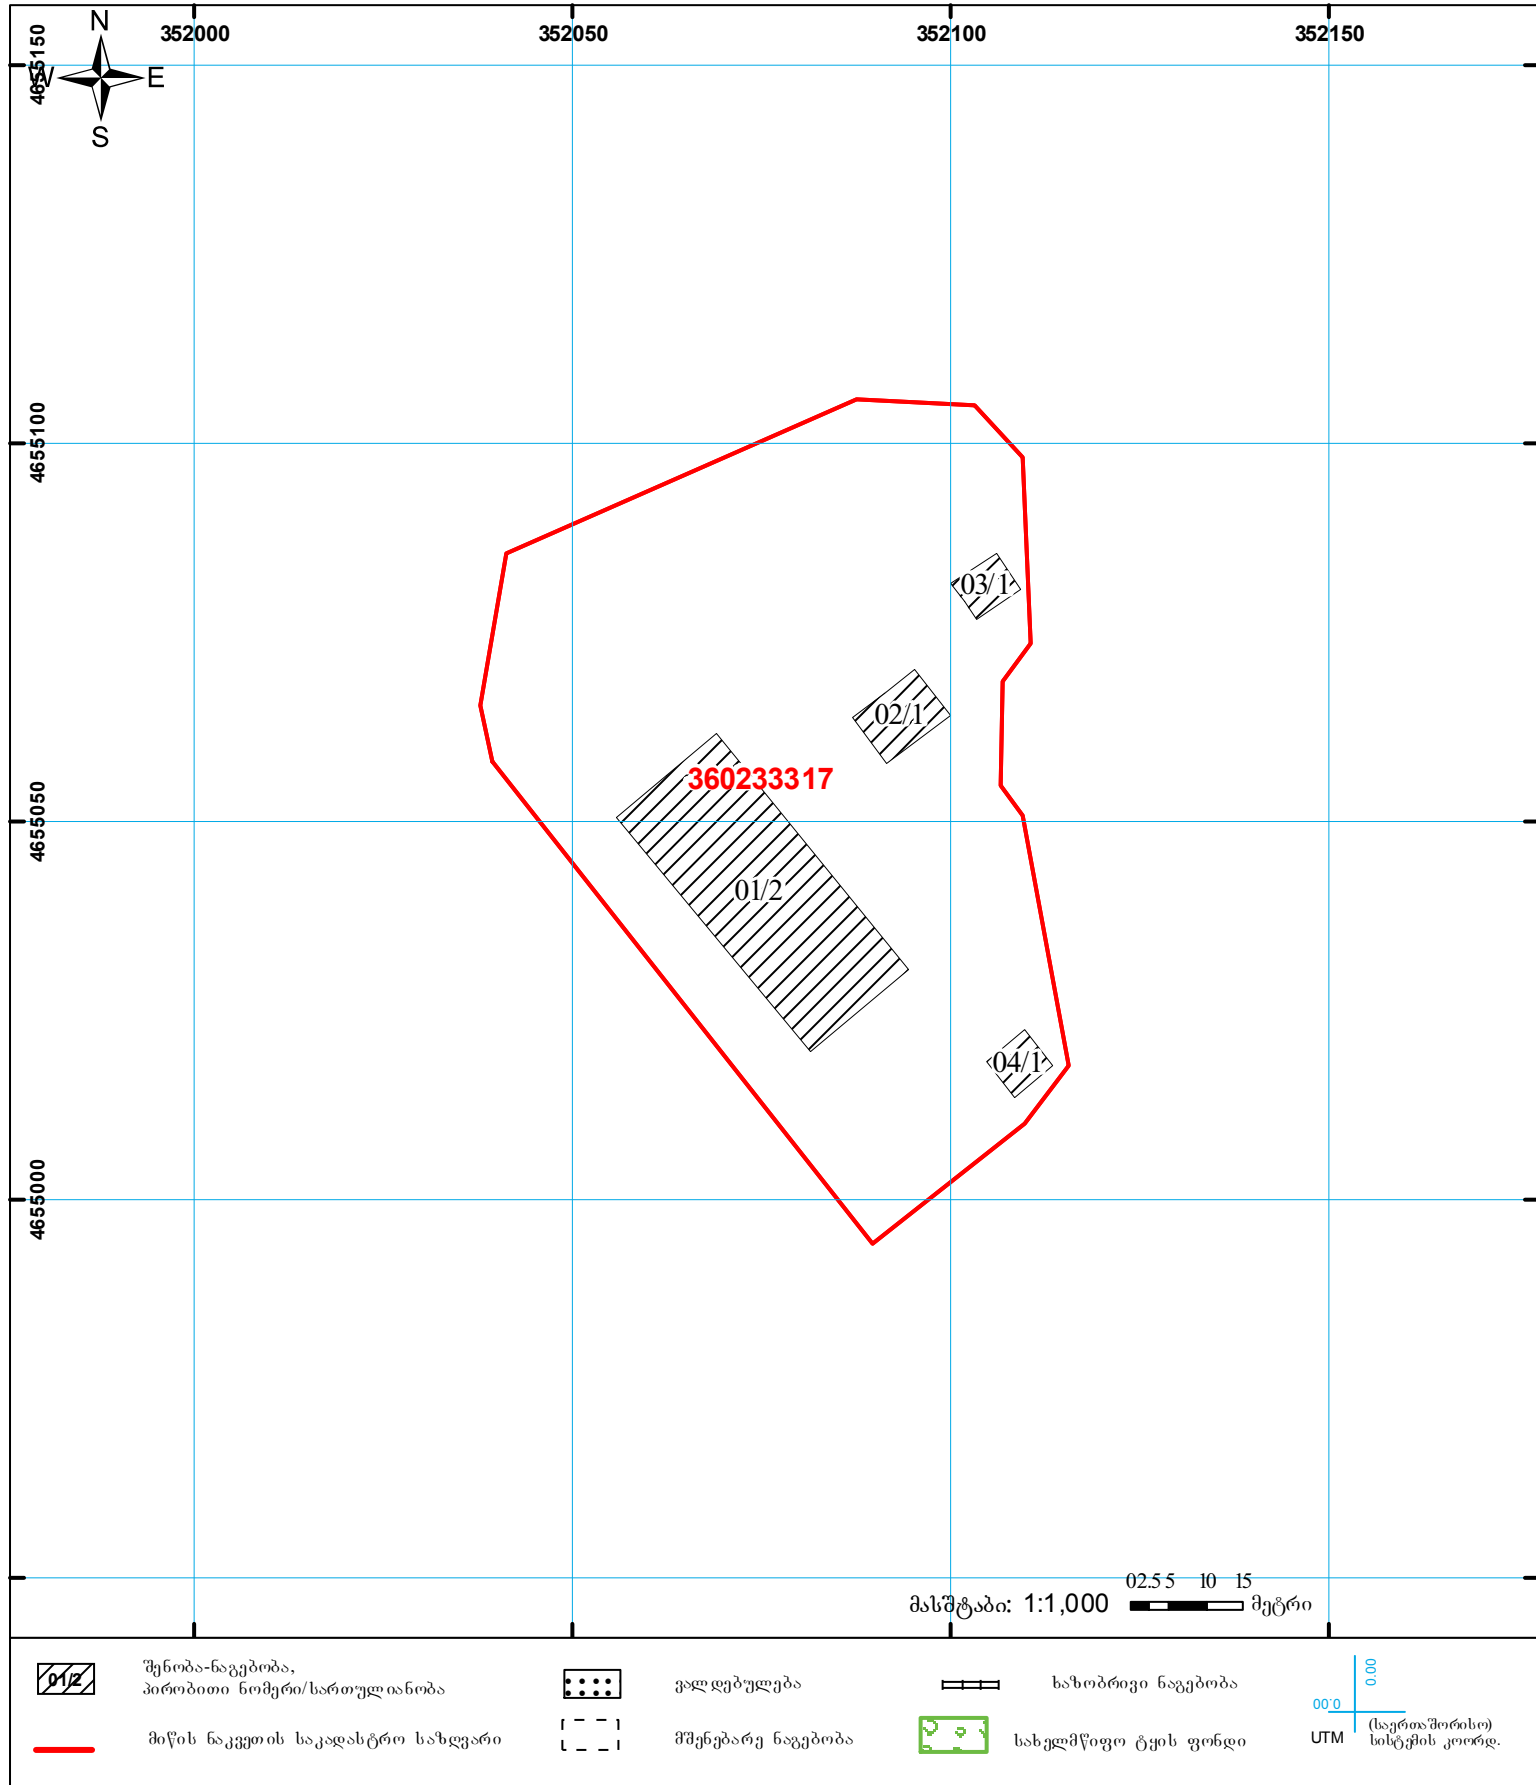

სიტუაციური გეგმა

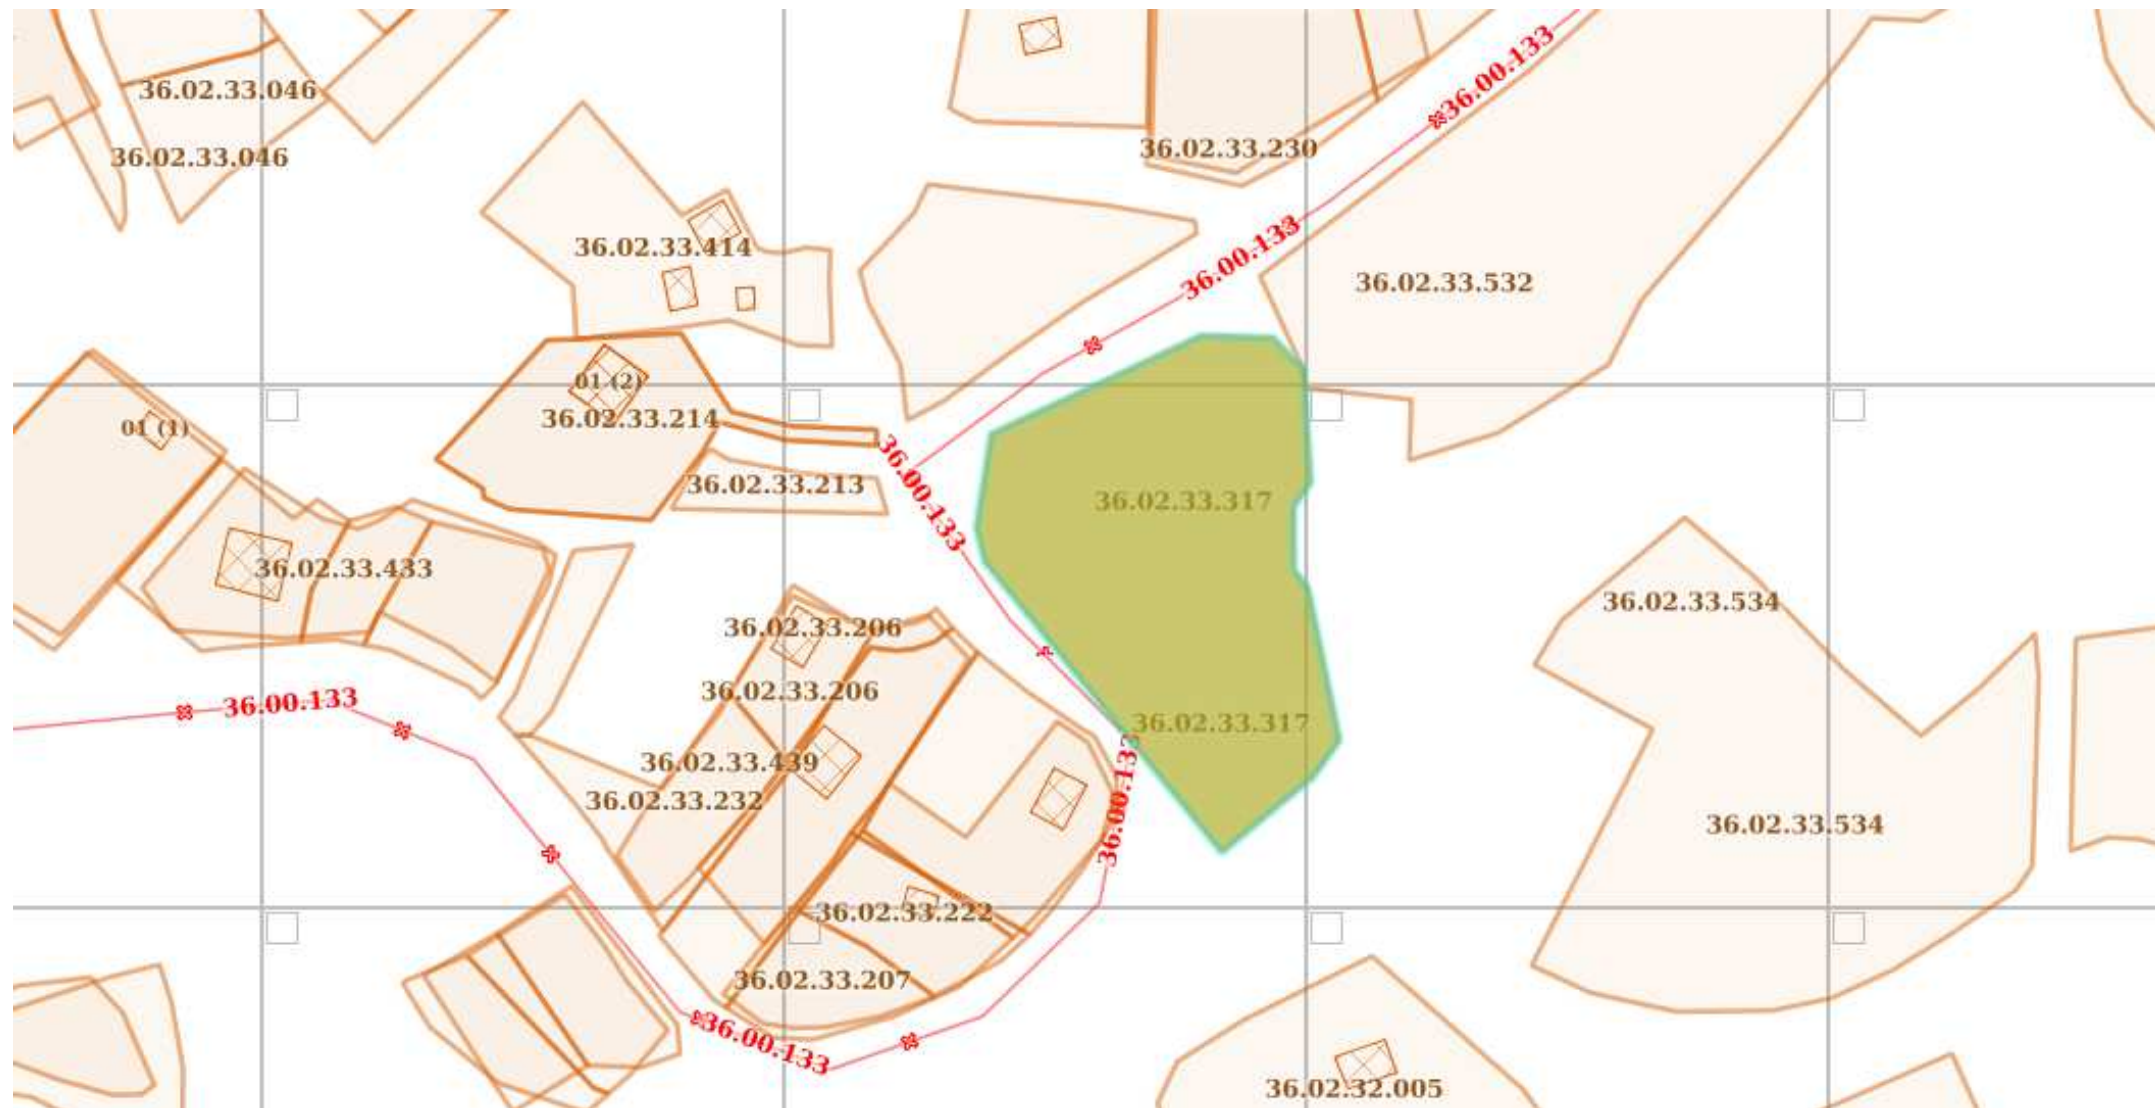

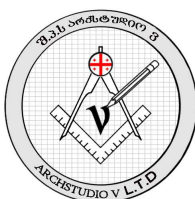 შპს. "არქსტუდიო ვ" ა. გობრონიძის 1ბ, ფართი №10 საიდენტიფიკაციო კოდი: 400093206 ტელ: 599 93 45 60 ელ. ფოსტა: archtstudiov@gmail.com		სველი წერტილის მოწყობა და ელექტრო-გაყვანილობის სრული დემონტაჟი			ხარაგაულის მუნიციპალიტეტი, სოფ. ბაზალეთი საჯარო სკოლა. საკ. კოდი 36.02.33.317	
		დირექტორი	<i>ვ. ცხომერაძე</i>	ვ. ცხომერაძე		
		არქიტექტორი	<i>გ. გარსევანიშვილი</i>	გ. გარსევანიშვილი		
		შეასრულა	<i>გ. გარსევანიშვილი</i>	გ. გარსევანიშვილი		
		დამკვეთი	სსიპ თვითმმართველი თემი ხარაგაულის მუნიციპალიტეტი			ფურც. რ-ნ. - 02.2020 წ.

ორთოფოტო



	შ.პ.ს. "არქსტუდიო ვ" ა. გობრონიძის ქ. ფართი №10 საიდენტიფიკაციო კოდი: 400093206 ტელ: 599 93 45 60 ელ. ფოსტა: archtstudiio@gmail.com	საქართველოს მოქალაქის და ელექტრო-გაყვანილობის სრული დემონტაჟი		ხარაგაულის მუნიციპალიტეტი, სოფ. ბაზალეთი საჯარო სკოლა. საკ. კოდი 36.02.33.317	
		ლიტერატორი არქიტექტორი შეასრულა დაამტკიცა	გ. ცხოვეტაძე გ. ცხოვეტაძე გ. ცხოვეტაძე	გ. ცხოვეტაძე გ. გარსევანიშვილი გ. გარსევანიშვილი	მასშტაბი 1:50 ფურც. რ-ნ. - 02.2020 წ.

პროექტის შემაღგენლობა

1. ამონაწერი საჯარო რეესტრიდან
2. საკადასტრო გეგმა
3. სიტუაციური გეგმა
4. ორთოფოტო
5. განმარტებითი ბარათი
6. არსებული პირველი სართულის გეგმა (ფრაგმენტი)
7. პირველი სართულის საპროექტო გეგმა (ფრაგმენტი)
8. მოპირკეთების უწყისი
9. საპროექტო იატაკების დეტალური ნახაზები.
10. კარ-ფანჯრების სპეციფიკაცია
11. ტერიტორიის კეთილმოწყობის სქემა
12. შრომის ორგანიზების კალენდარული გრაფიკი

განმარტებითი ბარათი

ხარაბაშლის მუნიციპალიტეტი, სოფელი ბახალეთი, საჯარო სკოლა.
საკადასტრო კოდი 36.02.33.317

სსიპ თვითმმართველი თემი ხარაბაშლის მუნიციპალიტეტი. სველი
წერტილიების მოწყობა და ელექტრო-ბაჟვანილობის სრული დემონტაჟი.


ხარაბაშლის მუნიციპალიტეტის მერიასა და შ.პ.ს "არქსტუდიო ვ"-ს შორის
გაფორმებული ხელშეკრულების მიხედვით, წარმოდგენილი პროექტი, საჯარო
სკოლის შენობის, პირველ სართულზე სკოლის დირექციასთან შეთანხმებით, უნდა
მოეწყოს სველი წერტილები:ვაჟებისათვის,ბობონებისათვის,მასწავლებლისთვის,
შ.შ.მ პირთათვის.

საპროექტო ანტისეპტიკურ ჭაზე სან-კვანძები უნდა დაერთდეს (ღ=100 მმ. ლ=35
მ.) საკანალიზაციო მილის მეშვეობით.

პროექტით გათვალისწინებული არსებული ღიობის შევსება,შელესვა ძვიშა-
ცემენტის ხსნარით.

	შ.პ.ს. "არქსტუდიო ვ" ა. გობრონიძის 1ბ, ფართი №10 საიდენტიფიკაციო კოდი: 400093206 ტელ: 599 93 45 60 ელ. ფოსტა: archtstudiov@gmail.com	სველი წერტილის მოწყობა და ელექტრო-გაყვანილობის სრული დემონტაჟი			ხარაგაულის მუნიციპალიტეტი სოფ. ბახალეთი საჯარო სკოლა. საკ. კოდი 36.02.33.317 მასშტაბი 1:50
		დირექტორი		გ. ცხოვრებაძე	
		არქიტექტორი		გ.გარსევანიშვილი	
		შეასრულა		გ.გარსევანიშვილი	
ელ. ფოსტა: archtstudiov@gmail.com		დამკვეთი	სსიპ თვითმმართველი თემი ხარაგაულის მუნიციპალიტეტი		ფურც. რ-ნ. - 02.2020 წ.

არსებული I სართულის გეგმის ფრაგმენტი

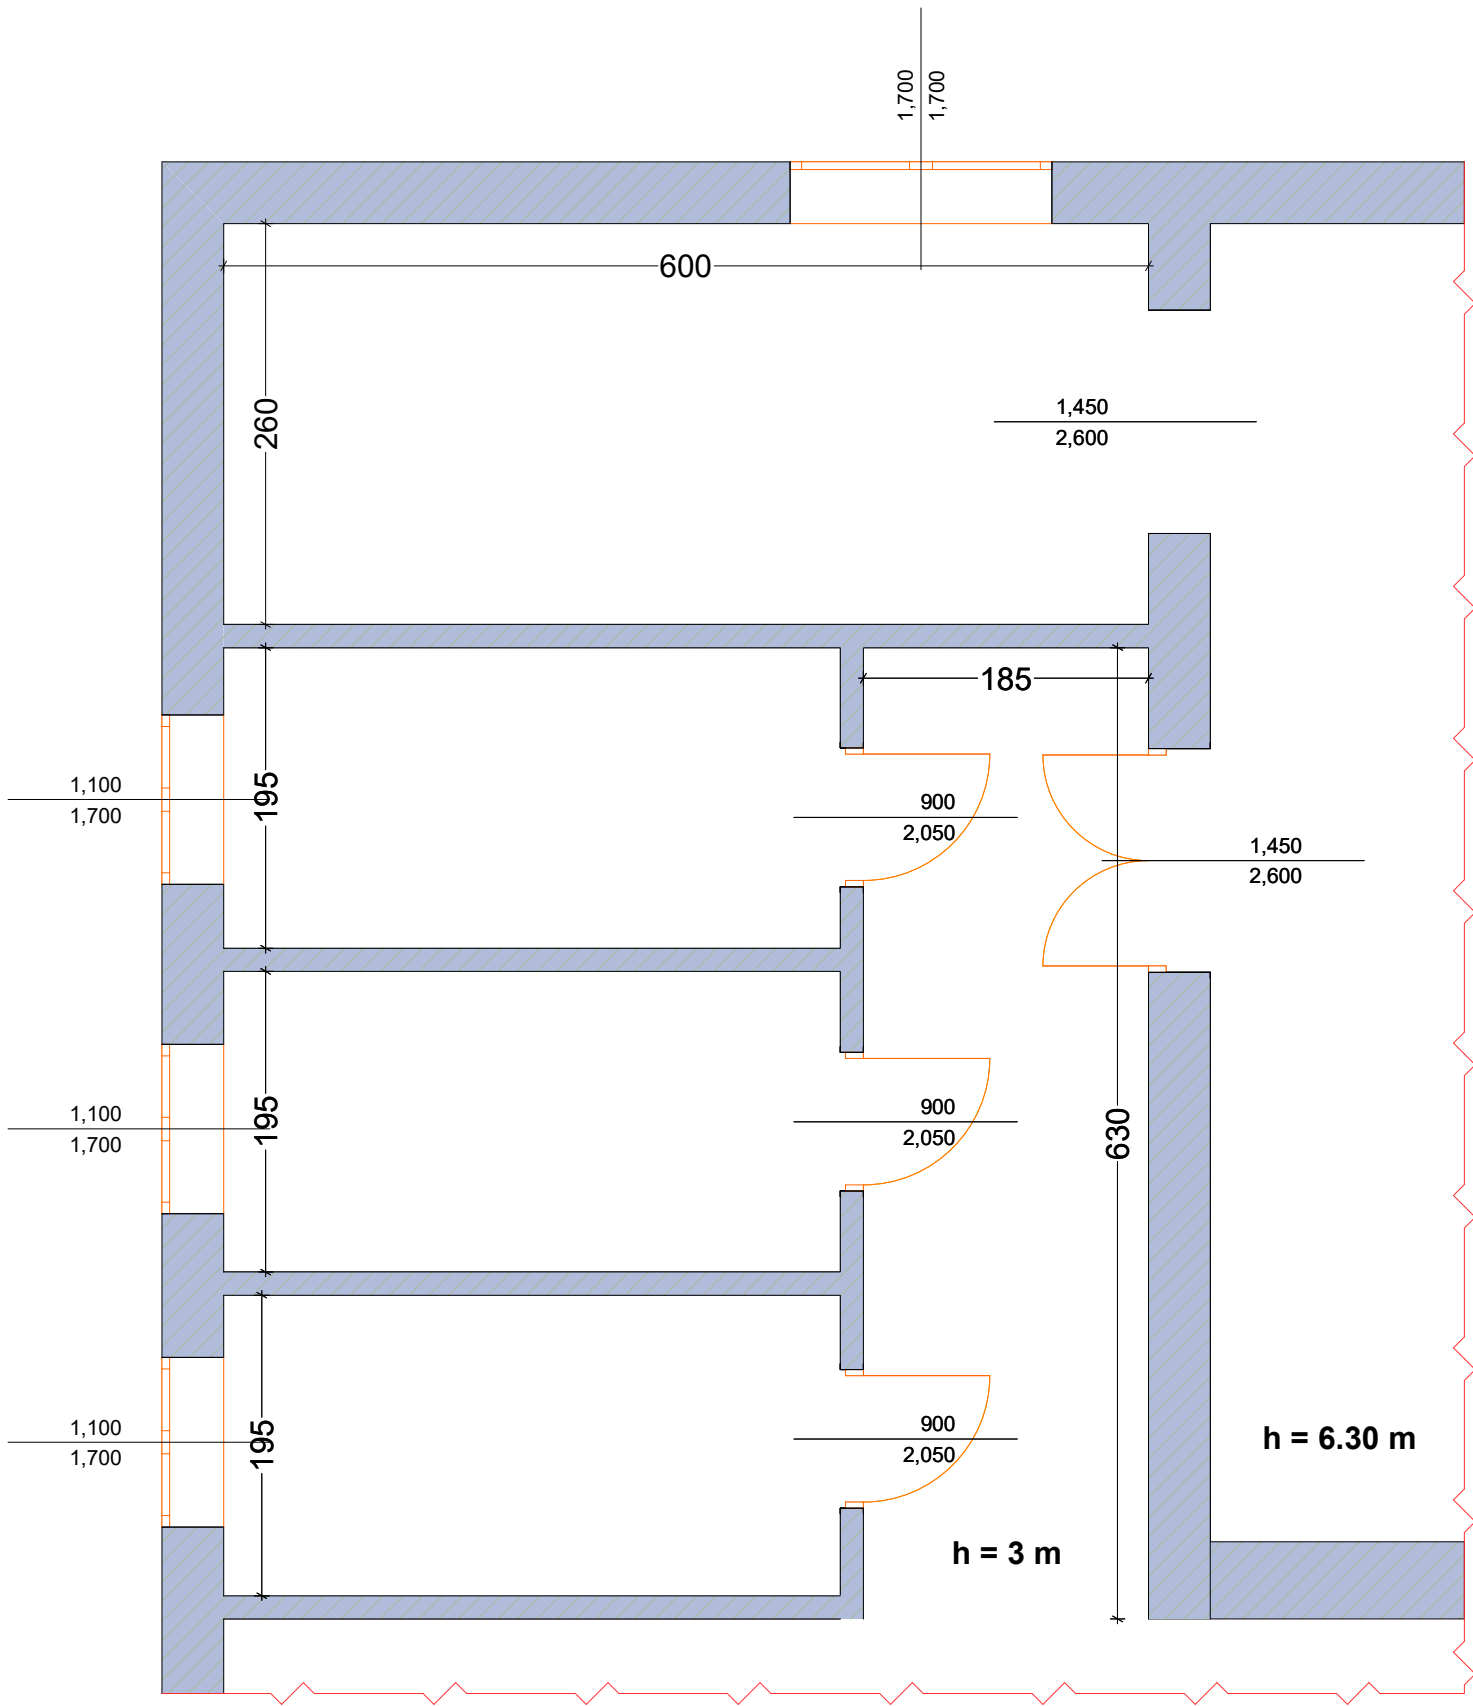


შ.პ.ს.
"არქსტუდიო ვ"

ა. გობრონიძის ქ. ფართი №10
საიდენტიფიკაციო კოდი: 400093206
ტელ: 599 93 45 60
ელ. ფოსტა: archtstudiov@gmail.com



სხივი წერტილის მოწყობა და ელექტრო-გაყვანილობის სრული დემონტაჟი		ხარაგაულის მუნიციპალიტეტი, სოფ. ბაზალეთი საჯარო სკოლა. საკ. კოდი 36.02.33.317	
ლიტერატორი	გ. ცხორებაძე	გ. ცხორებაძე	მასშტაბი 1:50
არქიტექტორი	გ. ცხორებაძე	გ. ცხორებაძე	ფურც. რ-ნ. -
შეასრულა	გ. ცხორებაძე	გ. ცხორებაძე	02.2020 წ.
დაამტკიცა	სსიპ თვითმმართველი თემი ხარაგაულის მუნიციპალიტეტი		

საპროექტო I სართულის გეგმის ურამენტი

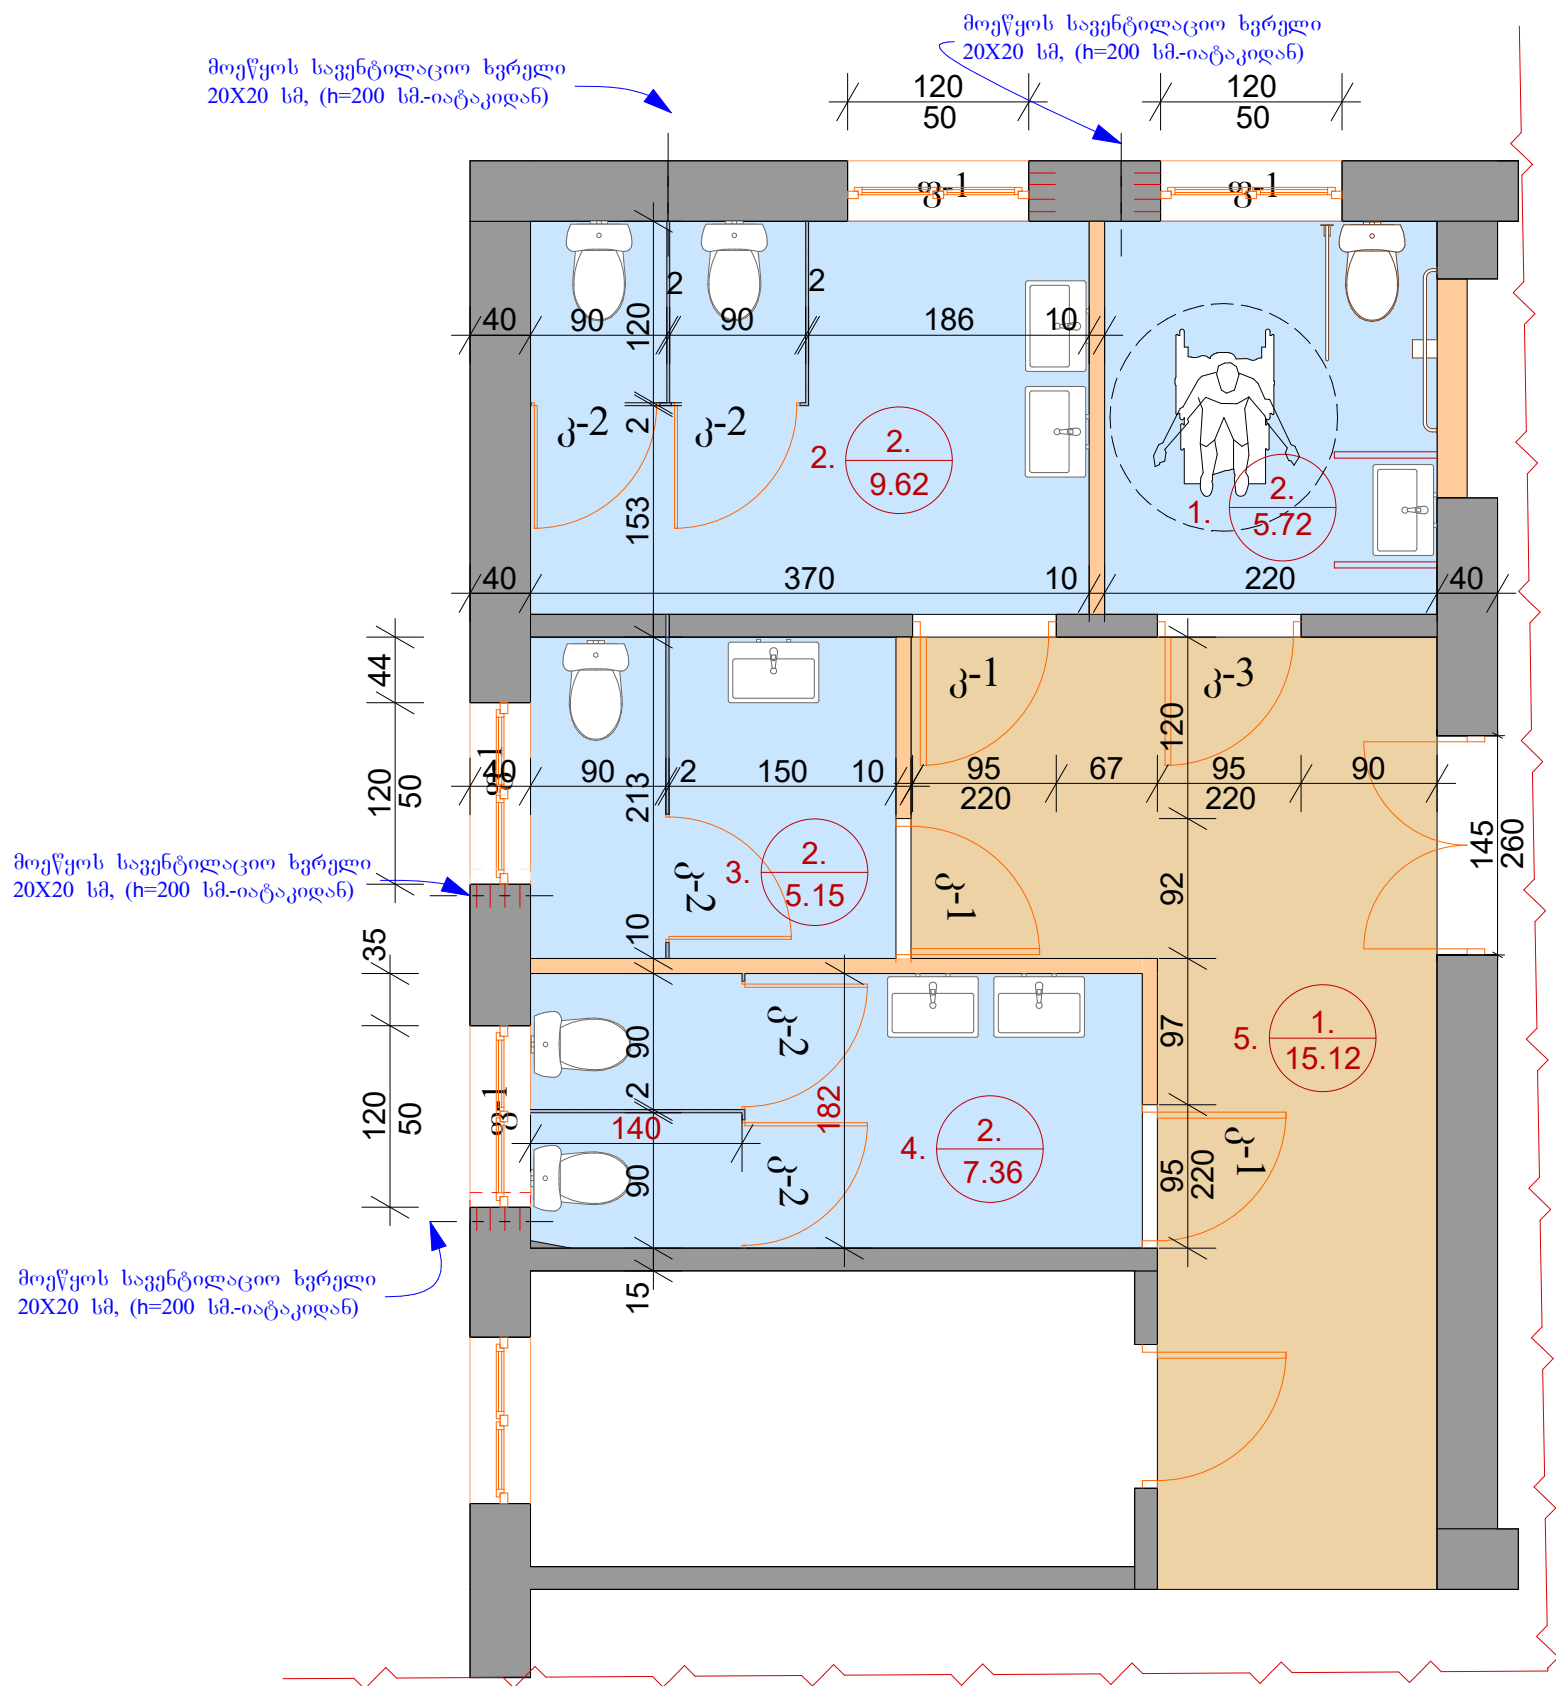

ექსპლიკაცია:

- 1. შ.შ.მ პირის სანკვანძი - 1.57 მ²
- 2. სანკვანძი - 9.62 მ²
- 3. სანკვანძი - 5.15 მ²
- 4. სანკვანძი - 7.36 მ²
- 5. ღერეფანი - 15.12 მ²

პირობითი აღნიშვნები

- საპროექტო კედლები
- არსებული კედლები
- არსებული კედელში ღიობის მოწყობა
- არსებული კედელში ღიობის შევსება
- სადემონტაჟო კედლები
- საპროექტო იატაკის ნომერაცია და ფართი

მოეწეოს სავენტილაციო ხერხეილი 20X20 სმ, (h=200 სმ.-იატაკიდან)



შ.პ.ს. "არქსტუდიო ვ"
ა. გობრონიძის 1ბ, ფართი №10
საიდენტიფიკაციო კოდი: 400093206
ტელ: 599 93 45 60
ელ. ფოსტა: archtstudiov@gmail.com

საპროექტო იატაკის ნომერაცია და ფართი

მოეწეოს სავენტილაციო ხერხეილი 20X20 სმ, (h=200 სმ.-იატაკიდან)


საპროექტო იატაკის ნომერაცია და ფართი	საპროექტო იატაკის ნომერაცია და ფართი	საპროექტო იატაკის ნომერაცია და ფართი	საპროექტო იატაკის ნომერაცია და ფართი
საპროექტო იატაკის ნომერაცია და ფართი	საპროექტო იატაკის ნომერაცია და ფართი	საპროექტო იატაკის ნომერაცია და ფართი	საპროექტო იატაკის ნომერაცია და ფართი

ხარაგაულის მუნიციპალიტეტი, სოფ. ბაზალეთი, საკ. კოდი 36.02.33.317

მასშტაბი 1:50

ფურც. რ-ნ. - 02.2020 წ.

პირველი სართულის საპროექტო გეგმა

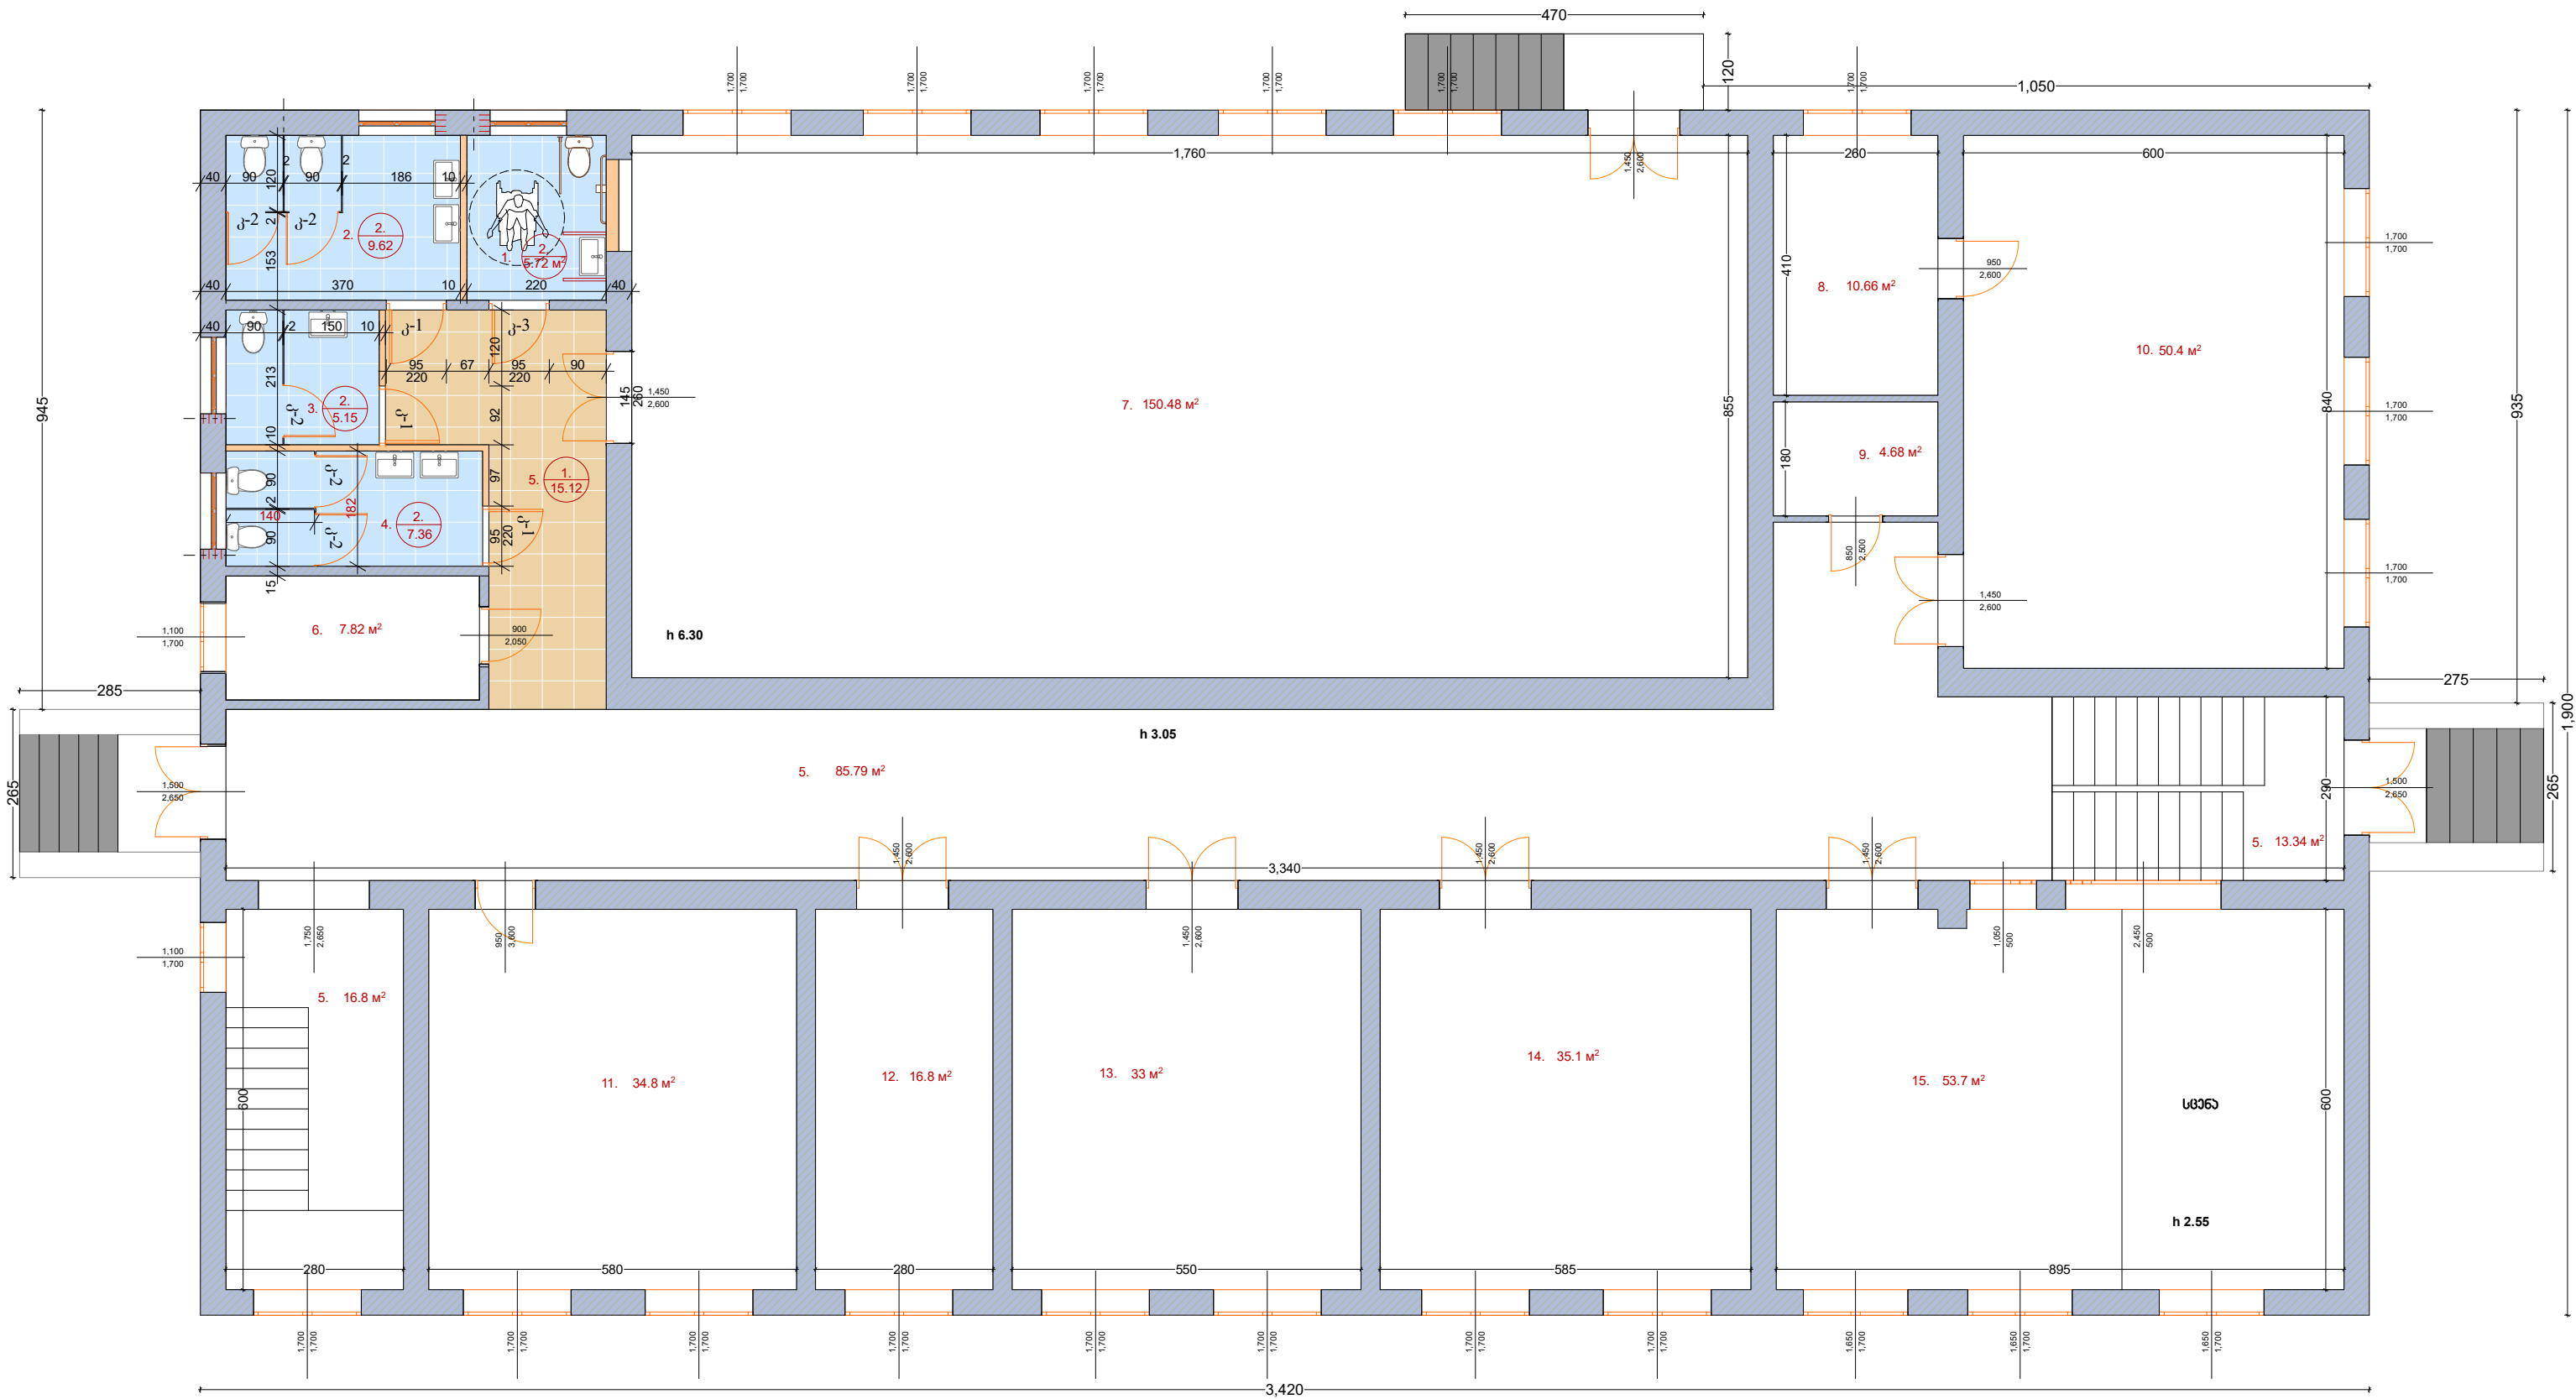

შ.პ.ს.
"არქსტუდიო ვ"

ა. გობრონიძის №10, ფართი №10
საიდენტიფიკაციო კოდი: 400093206
ტელ: 599 93 45 60

ელ. ფოსტა: archtstudiov@gmail.com




საქონლის მფლობელის მოწმობა და ელექტრო-გაყვანილობის
სრული დემონტაჟი

დირექტორი	გ. ცხოვრებაძე	გ. ცხოვრებაძე
არქიტექტორი	გ. ცხოვრებაძე	გ. ცხოვრებაძე
შეასრულა	გ. ცხოვრებაძე	გ. ცხოვრებაძე

სსიპ თვითმმართველი თემი
ხარაგაულის მუნიციპალიტეტი

ხარაგაულის
მუნიციპალიტეტი,
სოფ. ბაზალეთი
საჯარო სკოლა.
საკ. კოდი
36.02.33.317
მასშტაბი 1:100
ფურც. რ-ნ. -
02.2020 წ.

გორა სართლის სპროექტ გეგმა

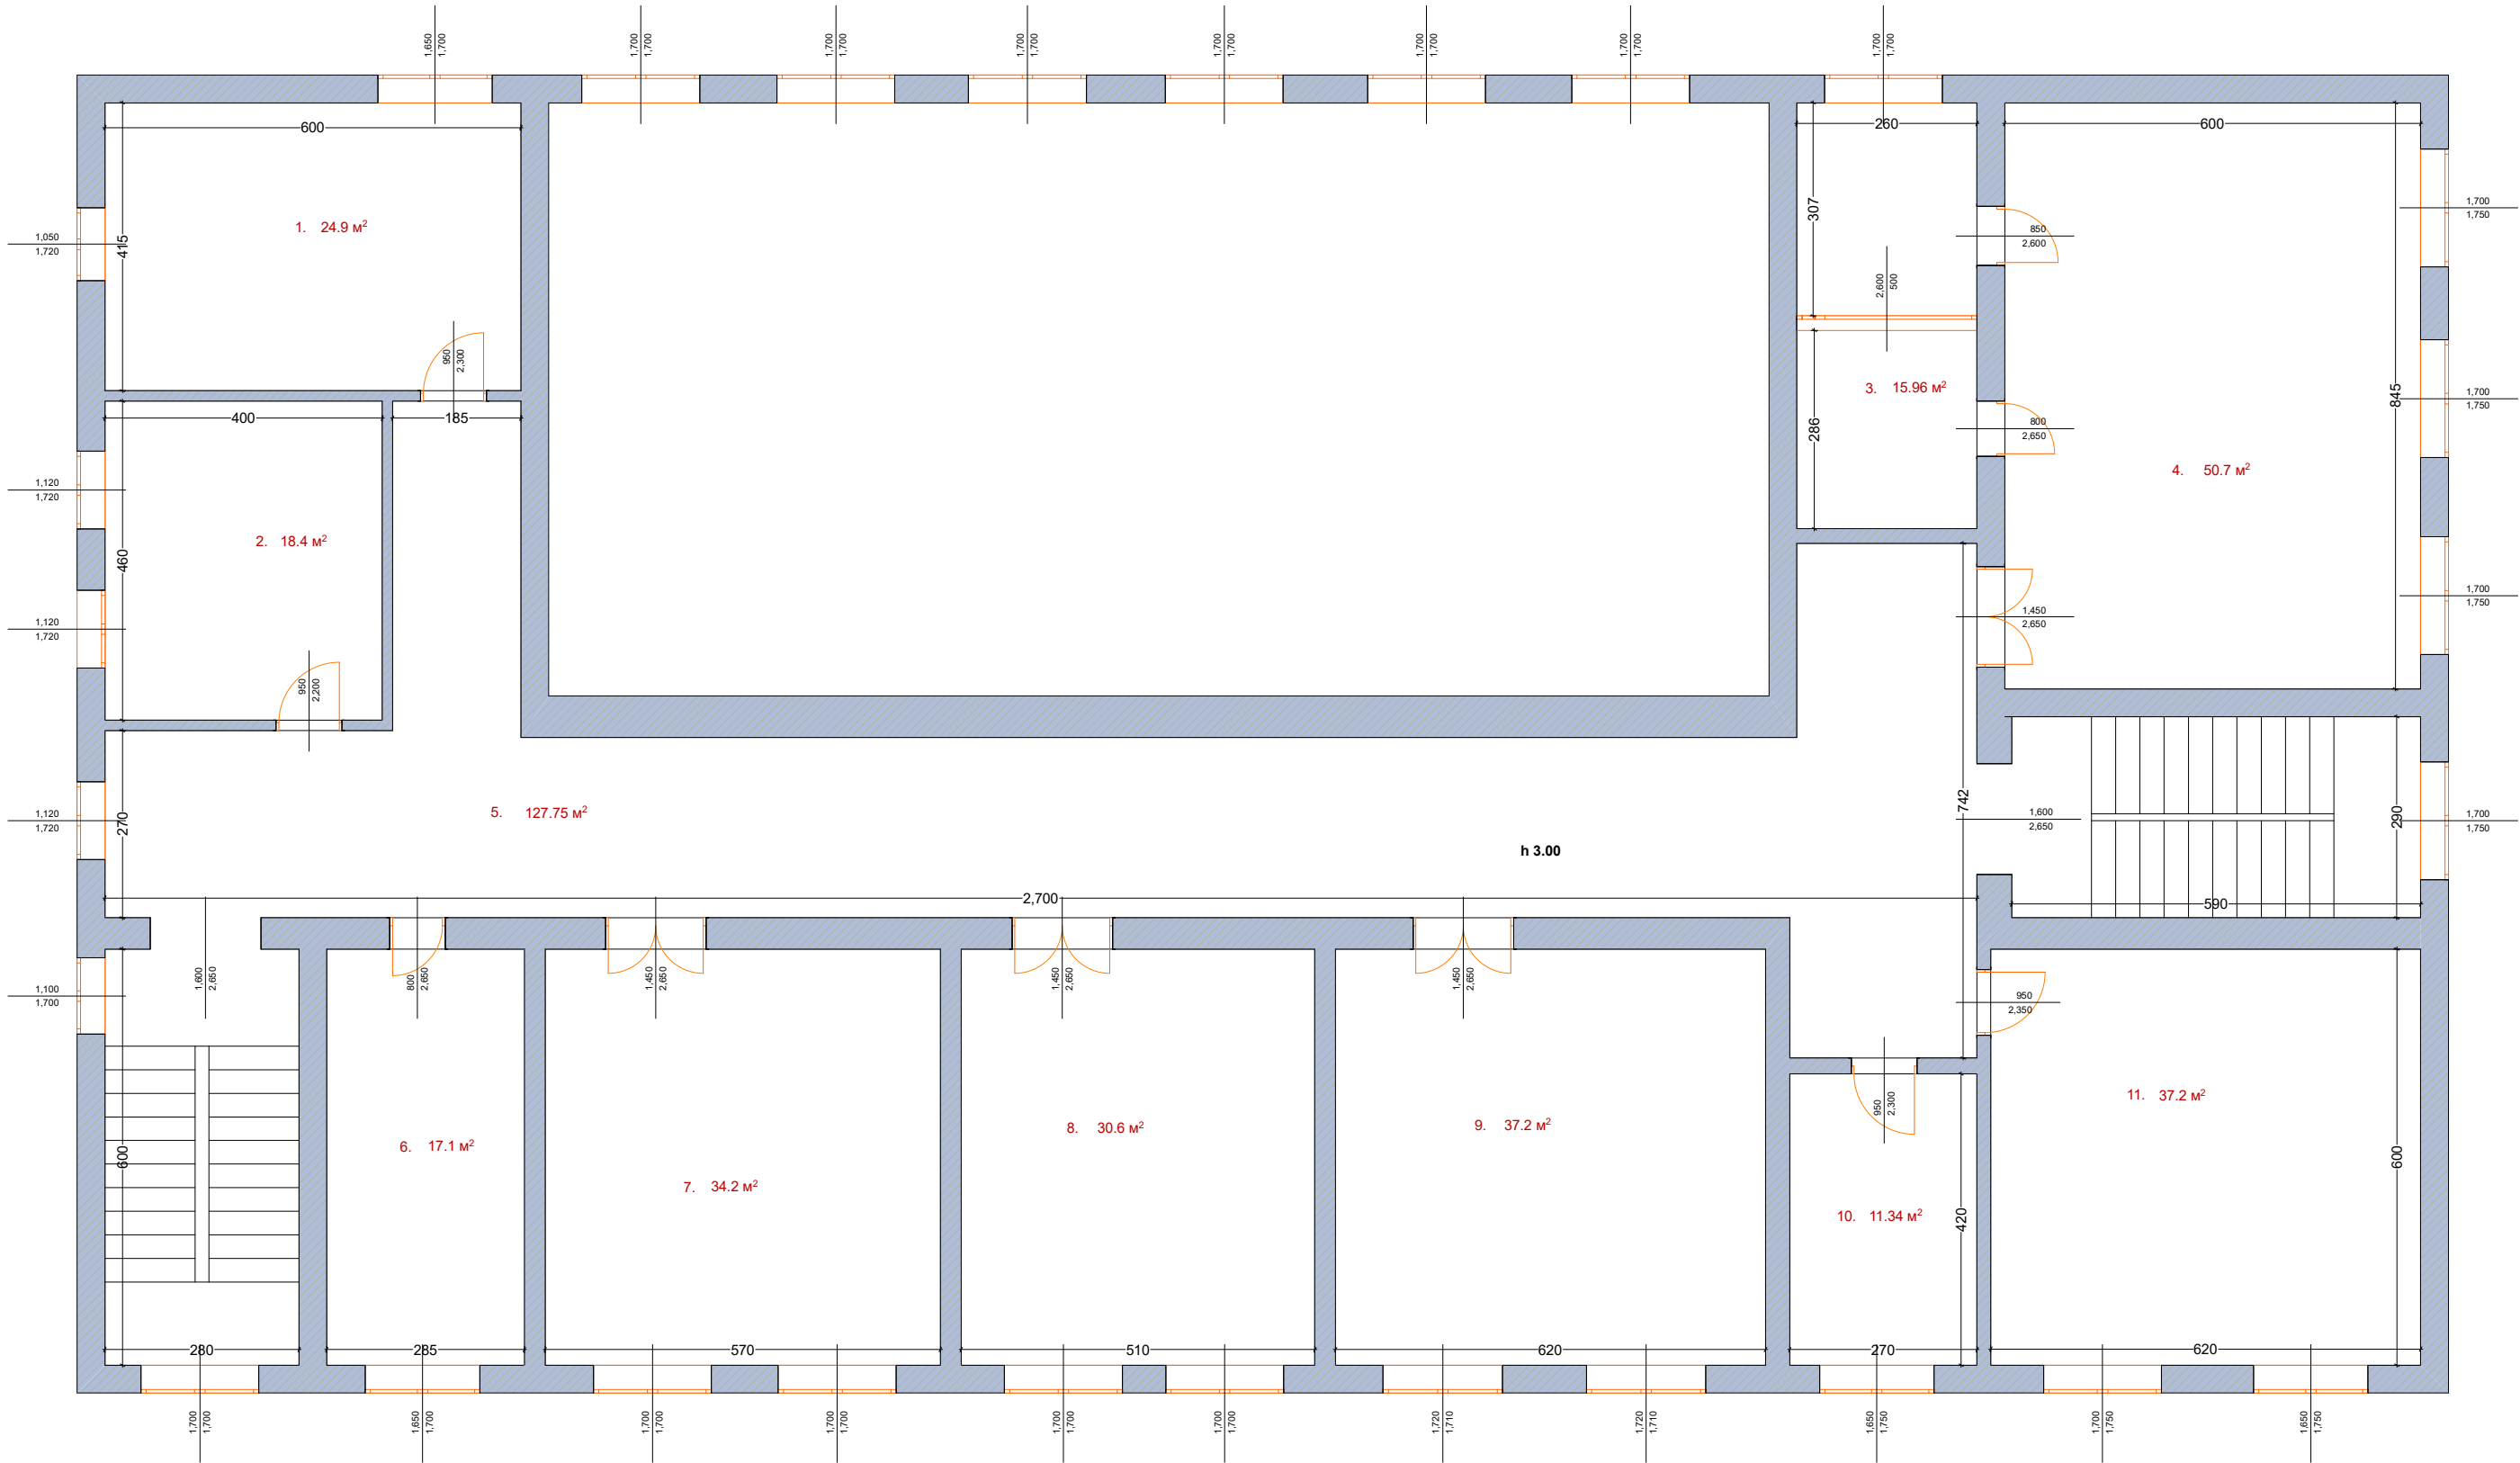

	შ.პ.ს. "არქსტუდიო ვ"			საპროექტო-კონსტრუქციო და ელექტრო-გაყვანილობის სრული დემონტაჟი		ხარაგაულის მუნიციპალიტეტი, სოფ. ბაზალეთი საჯარო სკოლა. საკ. კოდი 36.02.33.317	
	ა. გობრონიძის ქ. ფართი №10 საიდენტიფიკაციო კოდი: 400093206 ტელ: 599 93 45 60 ელ. ფოსტა: archtstudiov@gmail.com			ლიტერატორი	გ. ცხორებაძე	მასშტაბი 1:100	
				არქიტექტორი	გ. ცხორებაძე	ფურც. რ-ნ. -	
				შეასრულა	გ. ცხორებაძე	02.2020 წ.	

პირველი სართულის მოპირკეთების უწყისი							
1.		2.		3.		4.	
მოსაპირკეთებელი სათავსის დასახელება		კედლები	განზ.	იატაკები	განზ.	ჭერი	განზ.
			კვ/მ.		კვ/მ.		კვ/მ.
1.	შ.შ.მ პირის სან-კვანძი	ქვიშა-ცემენტის ხსნარით ღვსვა,შეფითხვა კერამიკული ფილებით მოპირკეთება h-180 სმ. მალ. ხარ. ემულსიის საღებავით ღებვა (h=125 სმ).	29.28 17.28 12	მეტალახის ფილები	5.72	ჭერის შეფითხვა მალ. ხარ. ემულსიის საღებ. ღებვა	5.72
2.	სან-კვანძი	ქვიშა-ცემენტის ხსნარით ღვსვა,შეფითხვა კერამიკული ფილებით მოპირკეთება h-180 სმ. მალ. ხარ. ემულსიის საღებავით ღებვა (h=125 სმ).	38.43 22.68 15.75	მეტალახის ფილები	9.62	ჭერის შეფითხვა მალ. ხარ. ემულსიის საღებ. ღებვა	9.62
3.	სან-კვანძი	ქვიშა-ცემენტის ხსნარით ღვსვა,შეფითხვა კერამიკული ფილებით მოპირკეთება h-180 სმ. მალ. ხარ. ემულსიის საღებავით ღებვა (h=125 სმ).	27.76 16.38 11.38	მეტალახის ფილები	5.15	ჭერის შეფითხვა მალ. ხარ. ემულსიის საღებ. ღებვა	5.15
4.	სან-კვანძი	ქვიშა-ცემენტის ხსნარით ღვსვა,შეფითხვა კერამიკული ფილებით მოპირკეთება h-180 სმ. მალ. ხარ. ემულსიის საღებავით ღებვა (h=125 სმ).	35.9 21.2 14.7	მეტალახის ფილები	7.36	ჭერის შეფითხვა მალ. ხარ. ემულსიის საღებ. ღებვა	7.36
5.	ღერეფანი	შეფითხვა, მალ. ხარ. ემულსიის საღებავით ღებვა	332.36	მეტალახის ფილები	131.05	ჭერის შეფითხვა მალ. ხარ. ემულსიის საღებ. ღებვა	131.05
6.	დაცვის ოთახი	შეფითხვა, მალ. ხარ. ემულსიის საღებავით ღებვა	36.33			ჭერის შეფითხვა მალ. ხარ. ემულსიის საღებ. ღებვა	7.82
7.	სპორდარბაზი	შეფითხვა, მალ. ხარ. ემულსიის საღებავით ღებვა	329.49			ჭერის შეფითხვა მალ. ხარ. ემულსიის საღებ. ღებვა	150.48
8.	სათავსო	შეფითხვა, მალ. ხარ. ემულსიის საღებავით ღებვა	40.87			ჭერის შეფითხვა მალ. ხარ. ემულსიის საღებ. ღებვა	10.66
9.	სათავსო	შეფითხვა, მალ. ხარ. ემულსიის საღებავით ღებვა	26.84			ჭერის შეფითხვა მალ. ხარ. ემულსიის საღებ. ღებვა	4.68
10.	სახელოსნო	შეფითხვა, მალ. ხარ. ემულსიის საღებავით ღებვა	87.84			ჭერის შეფითხვა მალ. ხარ. ემულსიის საღებ. ღებვა	50.4
11.	რესურს ოთახი	შეფითხვა, მალ. ხარ. ემულსიის საღებავით ღებვა	71.98			ჭერის შეფითხვა მალ. ხარ. ემულსიის საღებ. ღებვა	34.8
12.	საკლასო ოთახი	შეფითხვა, მალ. ხარ. ემულსიის საღებავით ღებვა	53.65				16.8
13.	საკლასო ოთახი	შეფითხვა, მალ. ხარ. ემულსიის საღებავით ღებვა	100.65			ჭერის შეფითხვა მალ. ხარ. ემულსიის საღებ. ღებვა	33
14.	საკლასო ოთახი	შეფითხვა, მალ. ხარ. ემულსიის საღებავით ღებვა	72.29			ჭერის შეფითხვა მალ. ხარ. ემულსიის საღებ. ღებვა	35.1
15.	სააქტო დარბაზი	შეფითხვა, მალ. ხარ. ემულსიის საღებავით ღებვა	93.1			ჭერის შეფითხვა მალ. ხარ. ემულსიის საღებ. ღებვა	53.7

მეორე სართულის მოპირკეთების უწყისი							
1.		2.		3.		4.	
მოსაპირკეთებელი სათავის დასახელება		კედლები	განზ.	იატაკები	განზ.	ჭერი	განზ.
			კვ/მ.		კვ/მ.		კვ/მ.
1.	სამსწავლებლო	შეფითხვა, მად. ხარ. ემულსიის საღებავით ღებვა	60.9			ჭერის შეფითხვა მად. ხარ. ემულსიის საღებ. ღებვა	24.9
2.	აიტი ლაბორატორია	შეფითხვა, მად. ხარ. ემულსიის საღებავით ღებვა	51.6			ჭერის შეფითხვა მად. ხარ. ემულსიის საღებ. ღებვა	18.4
3.	სათავსო	შეფითხვა, მად. ხარ. ემულსიის საღებავით ღებვა	52.44			ჭერის შეფითხვა მად. ხარ. ემულსიის საღებ. ღებვა	15.96
4.	საბუნებისმეტყველო ოთახი	შეფითხვა, მად. ხარ. ემულსიის საღებავით ღებვა	86.7			ჭერის შეფითხვა მად. ხარ. ემულსიის საღებ. ღებვა	50.7
5.	დერეფანი	შეფითხვა, მად. ხარ. ემულსიის საღებავით ღებვა	327.9			ჭერის შეფითხვა მად. ხარ. ემულსიის საღებ. ღებვა	127.75
6.	დირექტორის კაბინეტი	შეფითხვა, მად. ხარ. ემულსიის საღებავით ღებვა	53.1			ჭერის შეფითხვა მად. ხარ. ემულსიის საღებ. ღებვა	17.1
7.	საკლასო ოთახი	შეფითხვა, მად. ხარ. ემულსიის საღებავით ღებვა	70.2			ჭერის შეფითხვა მად. ხარ. ემულსიის საღებ. ღებვა	34.2
8.	საკლასო ოთახი	შეფითხვა, მად. ხარ. ემულსიის საღებავით ღებვა	66.6			ჭერის შეფითხვა მად. ხარ. ემულსიის საღებ. ღებვა	30.6
9.	საკლასო ოთახი	შეფითხვა, მად. ხარ. ემულსიის საღებავით ღებვა	73.2			ჭერის შეფითხვა მად. ხარ. ემულსიის საღებ. ღებვა	37.2
10.	ბიბლიოთეკა	შეფითხვა, მად. ხარ. ემულსიის საღებავით ღებვა	41.4			ჭერის შეფითხვა მად. ხარ. ემულსიის საღებ. ღებვა	11.34
11.	საკლასო ოთახი	შეფითხვა, მად. ხარ. ემულსიის საღებავით ღებვა	73.2			ჭერის შეფითხვა მად. ხარ. ემულსიის საღებ. ღებვა	37.2



შ.პ.ს.

"არქსტუდიო ვ"

ა. გობრონიძის 1ბ, ფართი №10
საიდენტიფიკაციო კოდი: 400093206
ტელ: 599 93 45 60
ელ. ფოსტა: archtstudiov@gmail.com

საქართველოს მთავრობის და ელექტრო-გაყვანილობის სრული დემონტაჟი

დირექტორი

პირველპირი

შეასრულა

დამკვეთი

გ. ცხოვრებაძე

გ. გარსევანიშვილი

გ. გარსევანიშვილი

სსიპ თვითმმართველი თემი ხარაგაულის მუნიციპალიტეტი


ხარაგაულის მუნიციპალიტეტი, სოფ. ბაზალეთი საჯარო სკოლა. საკ. კოდი 36.02.33.317

მასშტაბი 1:50

ფურც. რ-ნ. - 02.2020 წ.

მოსაწეობი იატაკის დეტალური ნახაზი

იატაკის დეტალი №1.

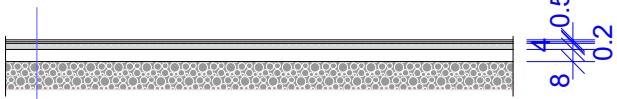

მეტლახის ფილა სისქ. 5 მმ.

წებო-ცემენტით მოჭიმვა სისქ. 2 მმ.

ქვ-ცემენტის ხს. მოჭიმვა სისქ. 40 მმ.

ბეტონის ფილა.

იატაკის დეტალი №2.



მეტლახის ფილა სისქ. 5 მმ.

წებო-ცემენტით მოჭიმვა სისქ. 2 მმ.

ქვ-ცემენტის ხს. მოჭიმვა სისქ. 40 მმ.

გიდროიზოლაცია.

ბეტონის ფილა.



შ.პ.ს.
"არქსტუდიო ვ"

ა. გობრონიძის 1ბ, ფართი №10
საიდენტიფიკაციო კოდი: 400093206
ტელ: 599 93 45 60
ელ. ფოსტა: archtstudiov@gmail.com




სველი წერტილის მოწეობა და ელექტრო-გაყვანილობის სრული დემონტაჟი			გ. ცხოვრებაძე
ლიზენტი	გ. ცხოვრებაძე	გ. ცხოვრებაძე	
არქიტექტორი	გ. ცხოვრებაძე	გ. ცხოვრებაძე	
შეასრულა	გ. ცხოვრებაძე	გ. ცხოვრებაძე	გ. ცხოვრებაძე
დამკვეთი	სსიპ თვითმმართველი თემი ხარაგაულის მუნიციპალიტეტი		ფურც. რ-ნ. - 02.2020 წ.


ხარაგაულის მუნიციპალიტეტი, სოფ. ბაზალეთი საჯარო სკოლა. საკ. კოდი 36.02.33.317	მასშტაბი 1:50
ფურც. რ-ნ. - 02.2020 წ.	

სან-კვანძების ტიხრების მოწყობის გეგმა


სან-კვანძის ტიხრების მოწყობის გეგმა

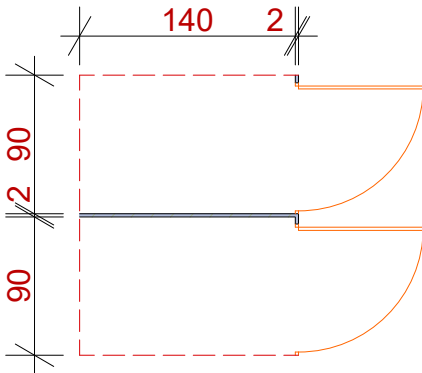


სან-კვანძის ტიხრების მოწყობის გეგმა

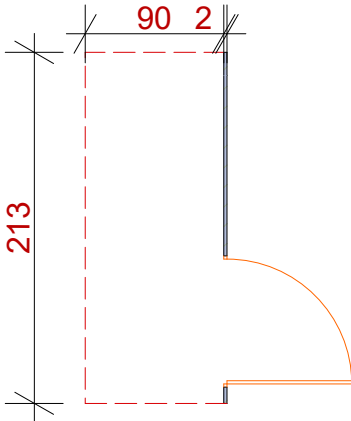


სან-კვანძის ტიხრების მოწყობის გეგმა

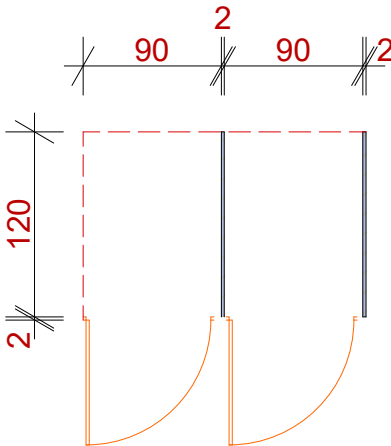


წინა ფასადი
1 ცალი (2 კარით)

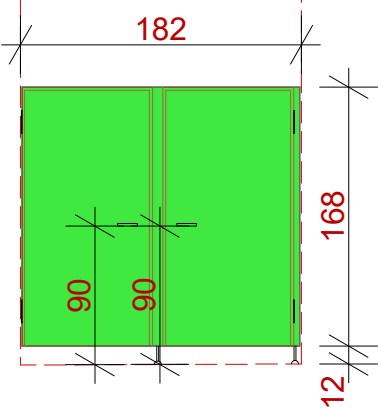


გვერდითი ფასადი
(1 ცალი)

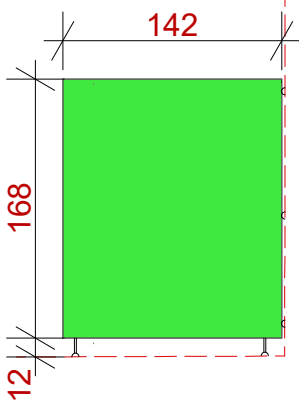


წინა ფასადი
1 ცალი (1 კარით)

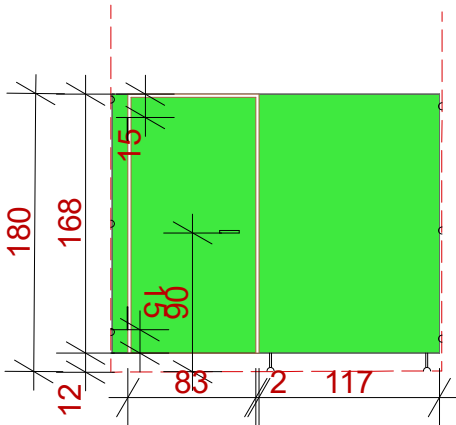

წინა ფასადი
2 ცალი (2 კარით)

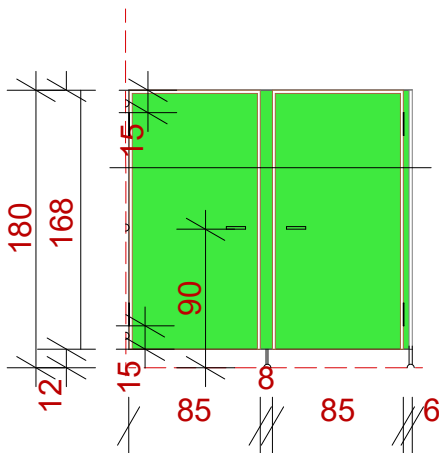

გვერდითი ფასადი
(2 ცალი)

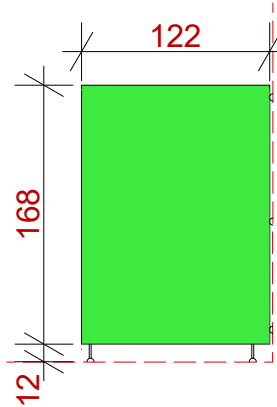


	შ.პ.ს. "არქსტუდიო ვ" ა. გობრონიძის 1ბ, ფართი №10 საიდენტიფიკაციო კოდი: 400093206 ტელ: 599 93 45 60 ელ. ფოსტა: archtstudiov@gmail.com			საპროექტო ნაშრომის მოწოდება და ელექტრო-გაყვანილობის სრული დემონტაჟი		ხარაგაულის მუნიციპალიტეტი, სოფ. ბაზალეთი საჯარო სკოლა. საკ. კოდი 36.02.33.317	
	ლიტერატორი არქიტექტორი შეასრულა დაამტკიცა			გ. ცხოვრებაძე გ. ცხოვრებაძე გ. ცხოვრებაძე	გ. ცხოვრებაძე გ. გარსევანიშვილი გ. გარსევანიშვილი	მასშტაბი 1:50	ფურც. რ-ნ. - 02.2020 წ.

კარგების და ფანჯრების
სპეციზიკაცია

კარგების სფეციფიკაცია

	ეკიპი	რაოდენობა	მასალა	მ²
კ-1		3	ბღვ	6.27
კ-2		5	ბღვ	7.14
კ-3		1	ბღვ	2.2


ფანჯრების სვეციფიკაცია

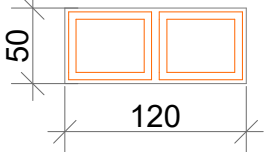	ესკიზი	რაოდენობა	მასალა	მ ²
ფ-1		4	მეტალო - პლასმასი თეთრი	2.4


შენიშვნა კარ-ფანჯრის გაბარიტული
ზომები გადამოწმდეს და დაზუსტდეს
ლიობების მოწყობის შემდგომ

 შ.პ.ს. "არქსტუდიო ვ" ა. გობრონიძის ქ. ფართი №10 საიდენტიფიკაციო კოდი: 400093206 ტელ: 599 93 45 60 ელ. ფოსტა: archtstudiov@gmail.com	სხელი წარტლის მოწობა და ელექტრო-გაყვანილობის სრული დემონტაჟი		ხარაგაულის მუნიციპალიტეტი, სოფ. პახალეთი საჯარო სკოლა. საკ. კოდი 36.02.33.317
	დირექტორი	<i>ვ. ცხოვრებაძე</i>	ვ. ცხოვრებაძე
	არქიტექტორი	<i>გვამყავაძე</i>	გ.გარსევანიშვილი
	შეასრულა	<i>გვამყავაძე</i>	გ.გარსევანიშვილი
დამკვეთი	სსიპ თვითმმართველი თემი ხარაგაულის მუნიციპალიტეტი	ფურც. რ-ნ. - 02.2020 წ.	

წყალგაყვანილობის და კანალიზაციის მოწყობის გეგმა

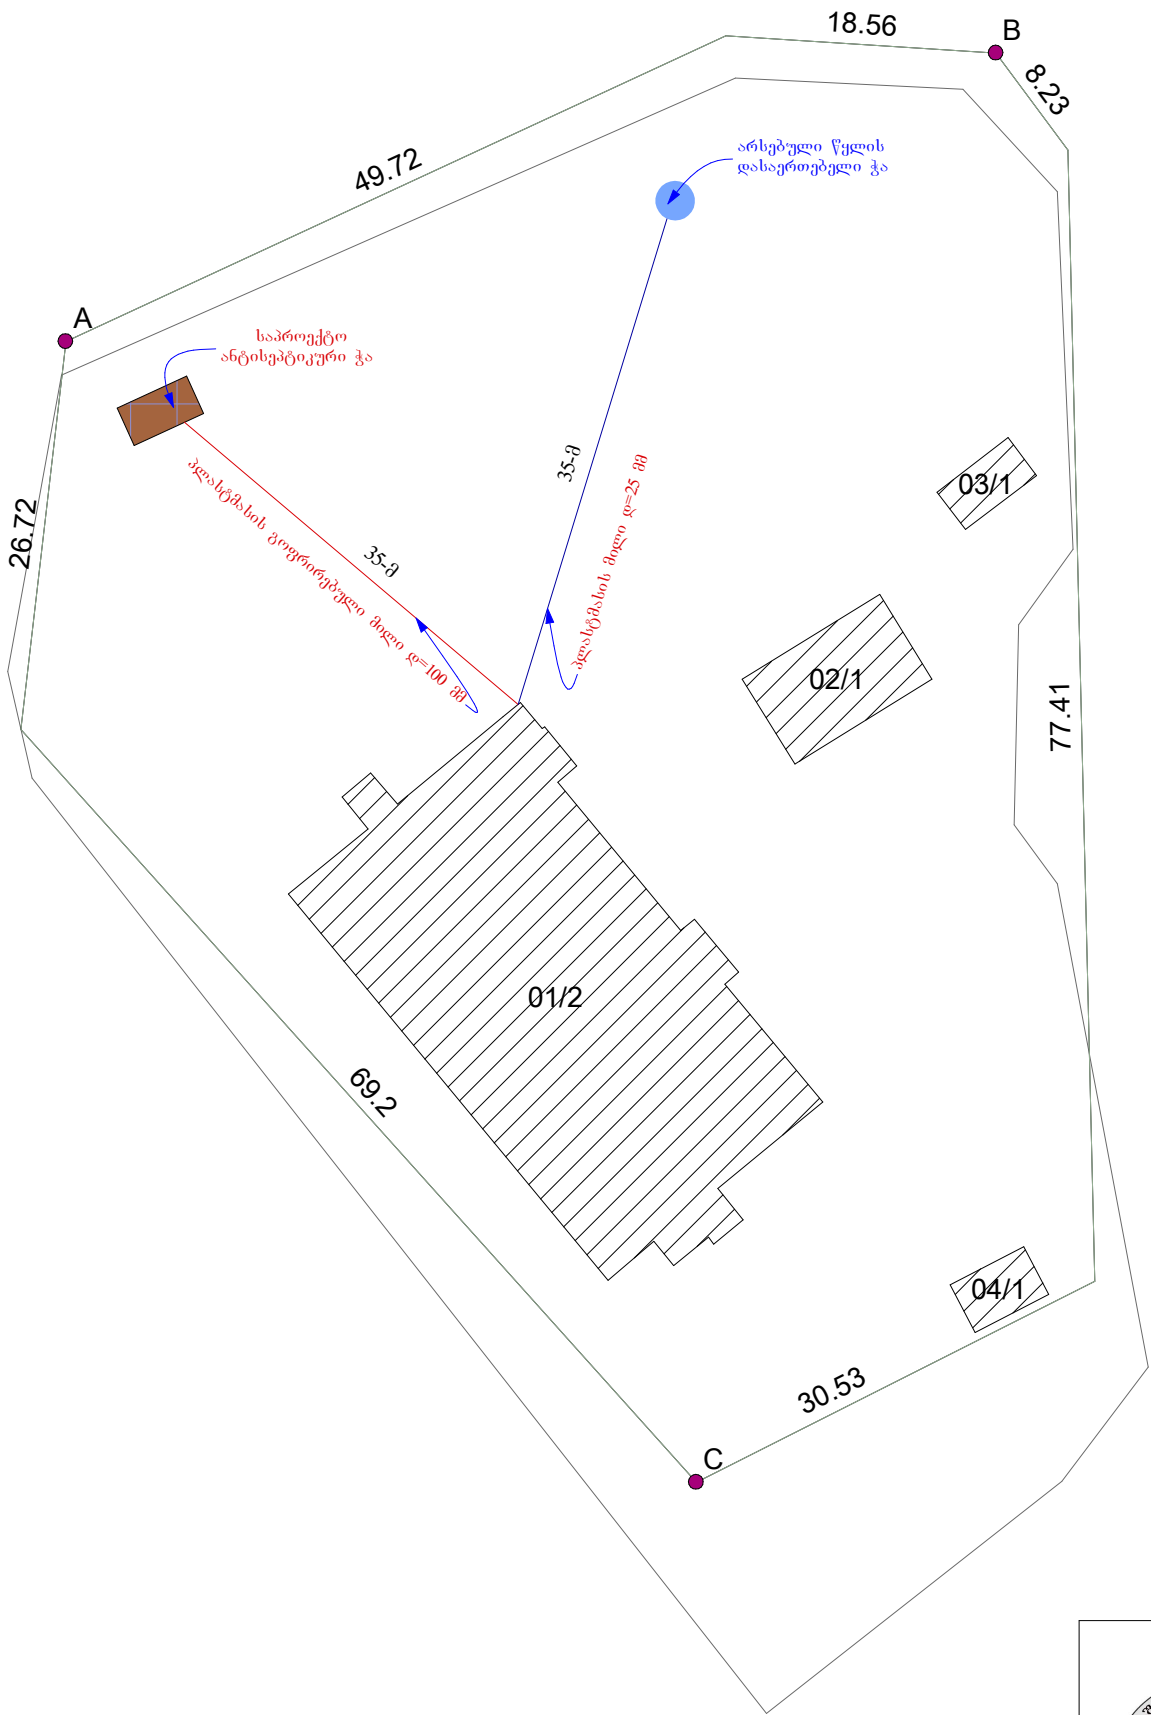


კანალიზაციის მილის მოწყობის ჭრილი

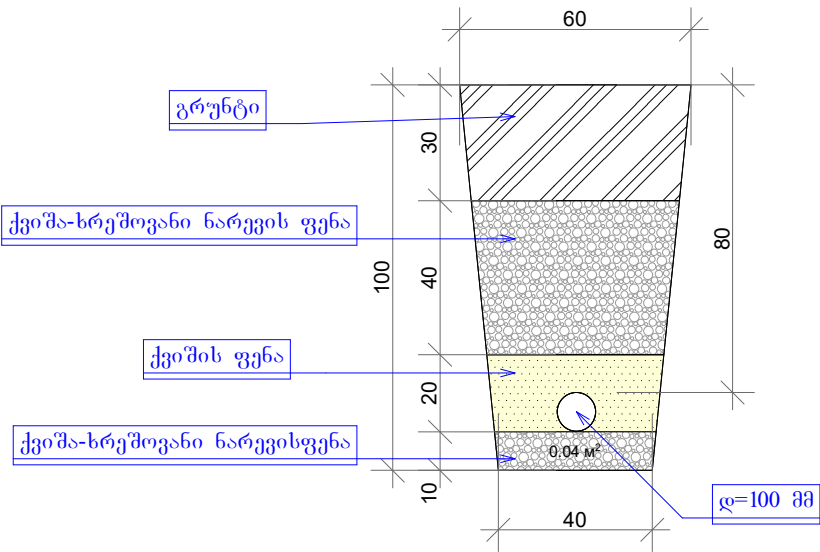

მასალის ხარჯი

- გოფრირებული პლასტმასის მილი (დ=100 მმ სიგრძე- 35 მ)
- ქვიშა-ხრეშოვანი ნარევის ფენა - 8.4 მ³
- ქვიშის ფენა - 3.15 მ³

წყლის მილის მოწყობის ჭრილი

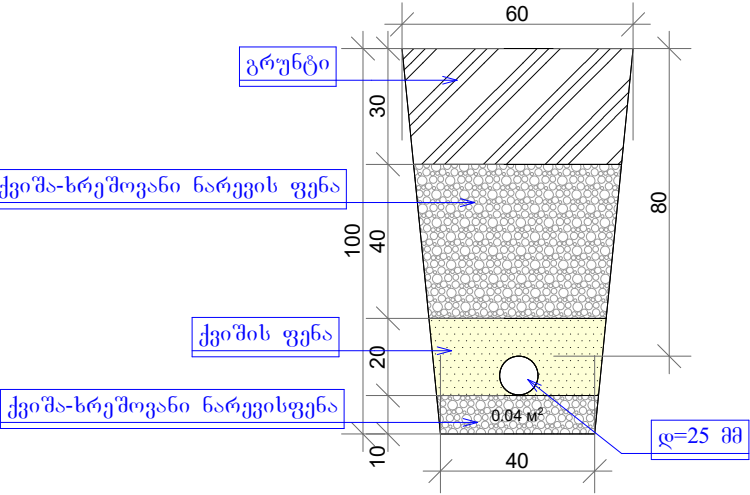

მასალის ხარჯი

- პოლიეთილენის მილი (დ=25 მმ. სიგრძე- 35 მ)
- ქვიშა-ხრეშოვანი ნარევის ფენა - 8.4 მ³
- ქვიშის ფენა - 3.15 მ³



შ.პ.ს. "არქსტუდიო ვ"


ა. გობრონიძის 1ბ, ფართი №10
საიდენტიფიკაციო კოდი: 400093206
ტელ: 599 93 45 60
ელ. ფოსტა: archtstudiov@gmail.com



საპროექტო-გაყვანილობის სრული დემონტაჟი	საპროექტო-გაყვანილობის სრული დემონტაჟი	საპროექტო-გაყვანილობის სრული დემონტაჟი
ლიტერატორი	ლიტერატორი	ლიტერატორი
არქიტექტორი	არქიტექტორი	არქიტექტორი
შეასრულა	შეასრულა	შეასრულა
დამკვეთი	დამკვეთი	დამკვეთი

ხარაგაულის მუნიციპალიტეტი, სოფ. ბაზალეთი საჯარო სკოლა. საკ. კოდი 36.02.33.317	ხარაგაულის მუნიციპალიტეტი, სოფ. ბაზალეთი საჯარო სკოლა. საკ. კოდი 36.02.33.317
მასშტაბი 1:50	მასშტაბი 1:50
ფურც. რ-ნ. - 02.2020 წ.	ფურც. რ-ნ. - 02.2020 წ.

წყალმომარაგების და კანალიზაციის მოწყობა

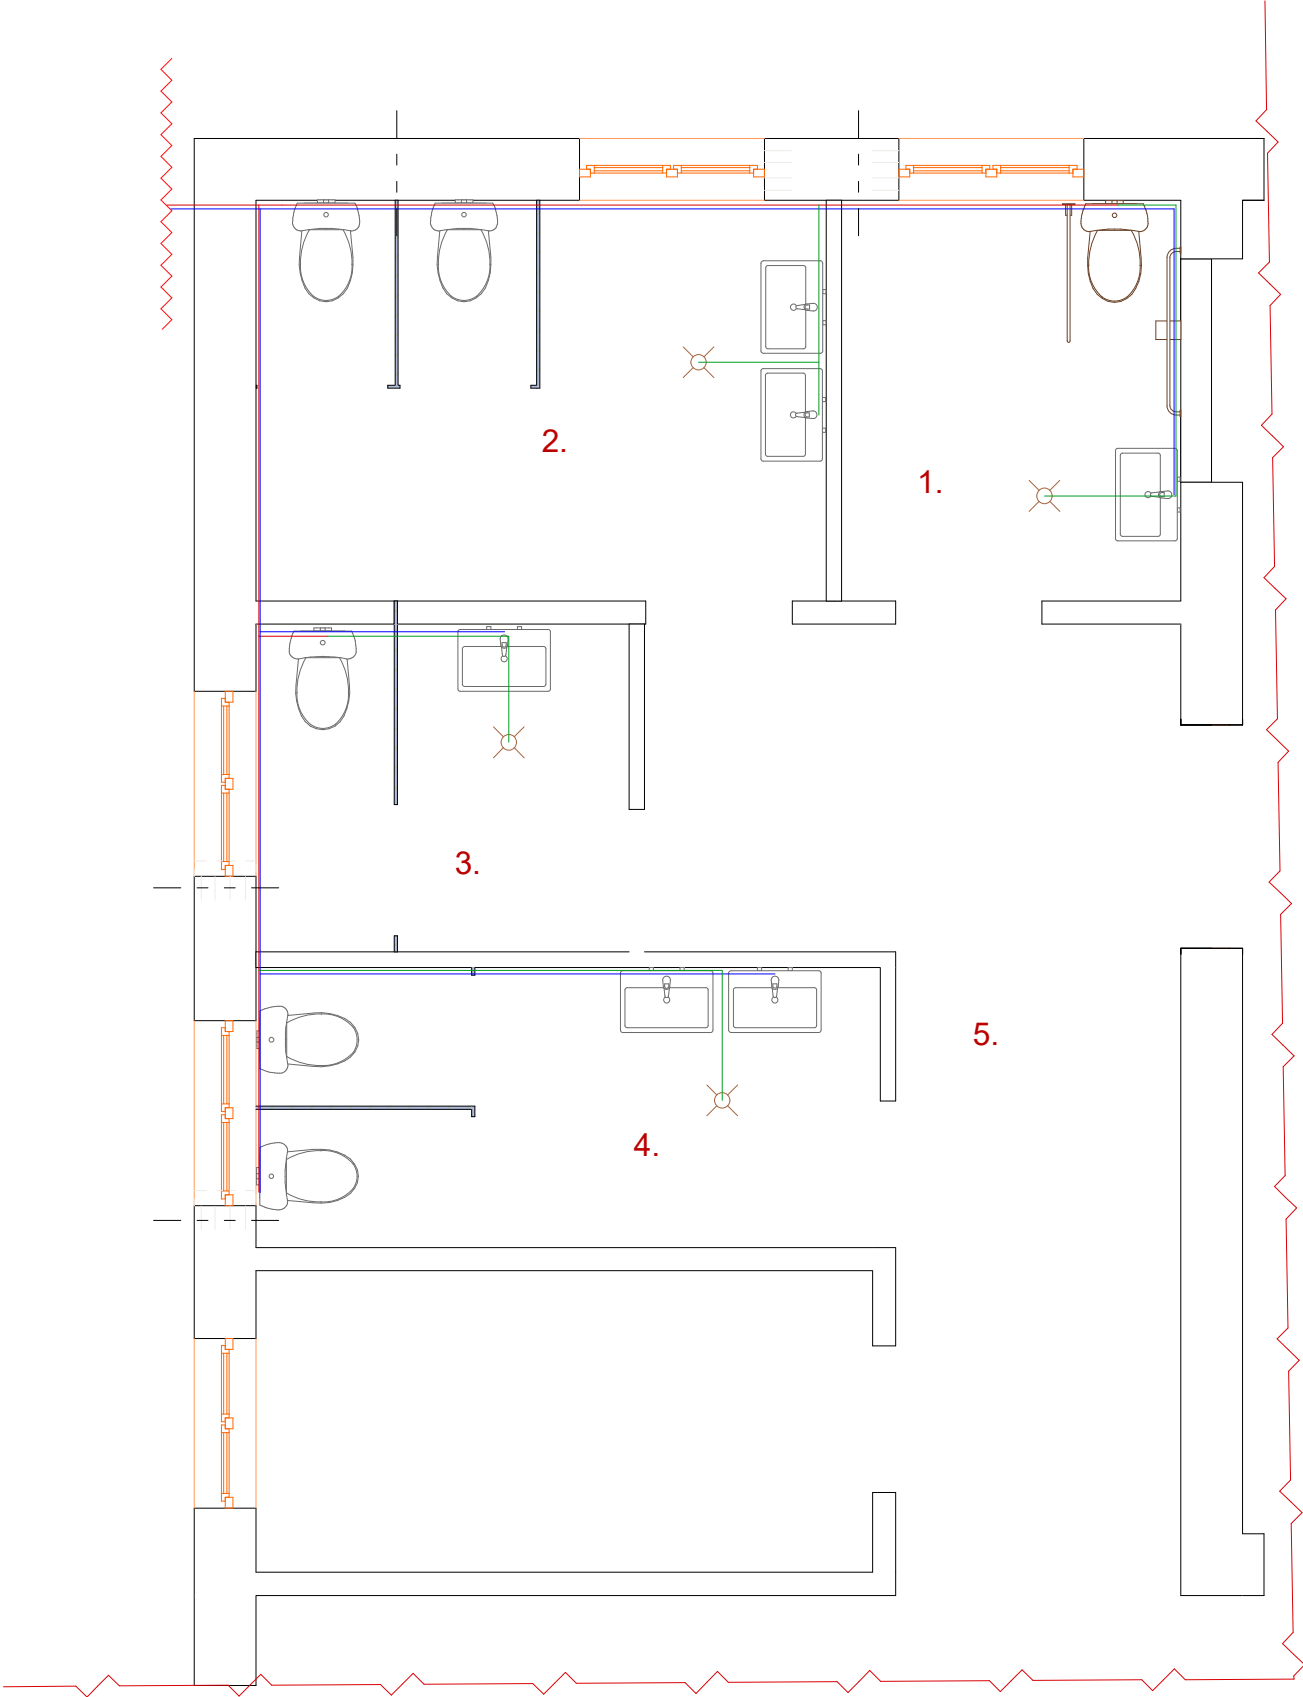

პირობითი აღნიშვნები

პლასტმასის მილი დ=100მმ

პლასტმასის მილი დ=50მმ

პლასტმასის მილი დ=20 მმ (30 მ)

ტრაპი

მიღების და მასალების სპეციფიკაცია					
	1.	2.	3.	მასალები	განზ. ცალი
1.	პლასტმასის მილი	დ=100 მმ	15	ტრაპი	4
2.	პლასტმასის მილი	დ=50 მმ	12		
3.	პლასტმასის მილი	დ=25 მმ	20		



შ.პ.ს. "არქსტუდიო ვ"
ა. გობრონიძის ქ. ფართი №10
საიდენტიფიკაციო კოდი: 400093206
ტელ: 599 93 45 60
ელ. ფოსტა: archtstudiiov@gmail.com

საპროექტო მოწყობა და ელექტრო-გაყვანილობის სრული დემონტაჟი

ლიტერატორი	პ. ცხორებაძე	გ. ცხორებაძე
არქიტექტორი	გ. ცხორებაძე	გ. ცხორებაძე
შეასრულა	გ. ცხორებაძე	გ. ცხორებაძე
დაამტკიცა		


სსიპ თვითმმართველი თემი ხარაგაულის მუნიციპალიტეტი

ხარაგაულის მუნიციპალიტეტი, სოფ. ბაზალეთი საჯარო სკოლა. საკ. კოდი 36.02.33.317

მასშტაბი 1:50


ფურც. რ-ნ. - 02.2020 წ.


საკანალიზაციო ჯის (სექტივი) გეგმა; ჭრილი 1-1; ჭრილი 2-2; ჭრილი 3-3.

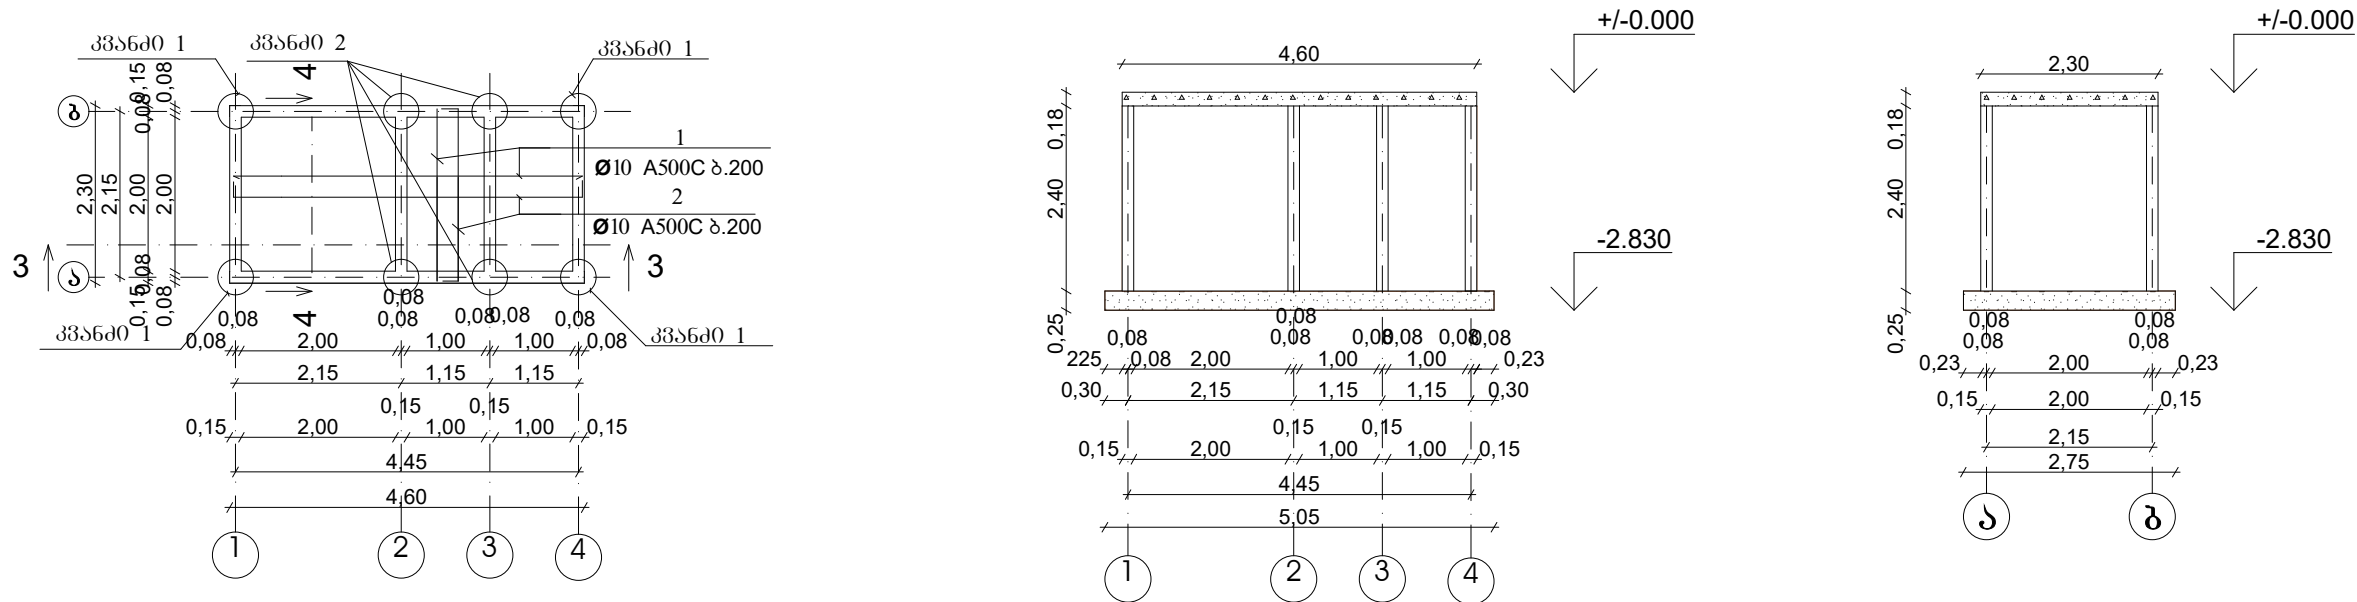

ჭრილი 3-3

მ. 1:20

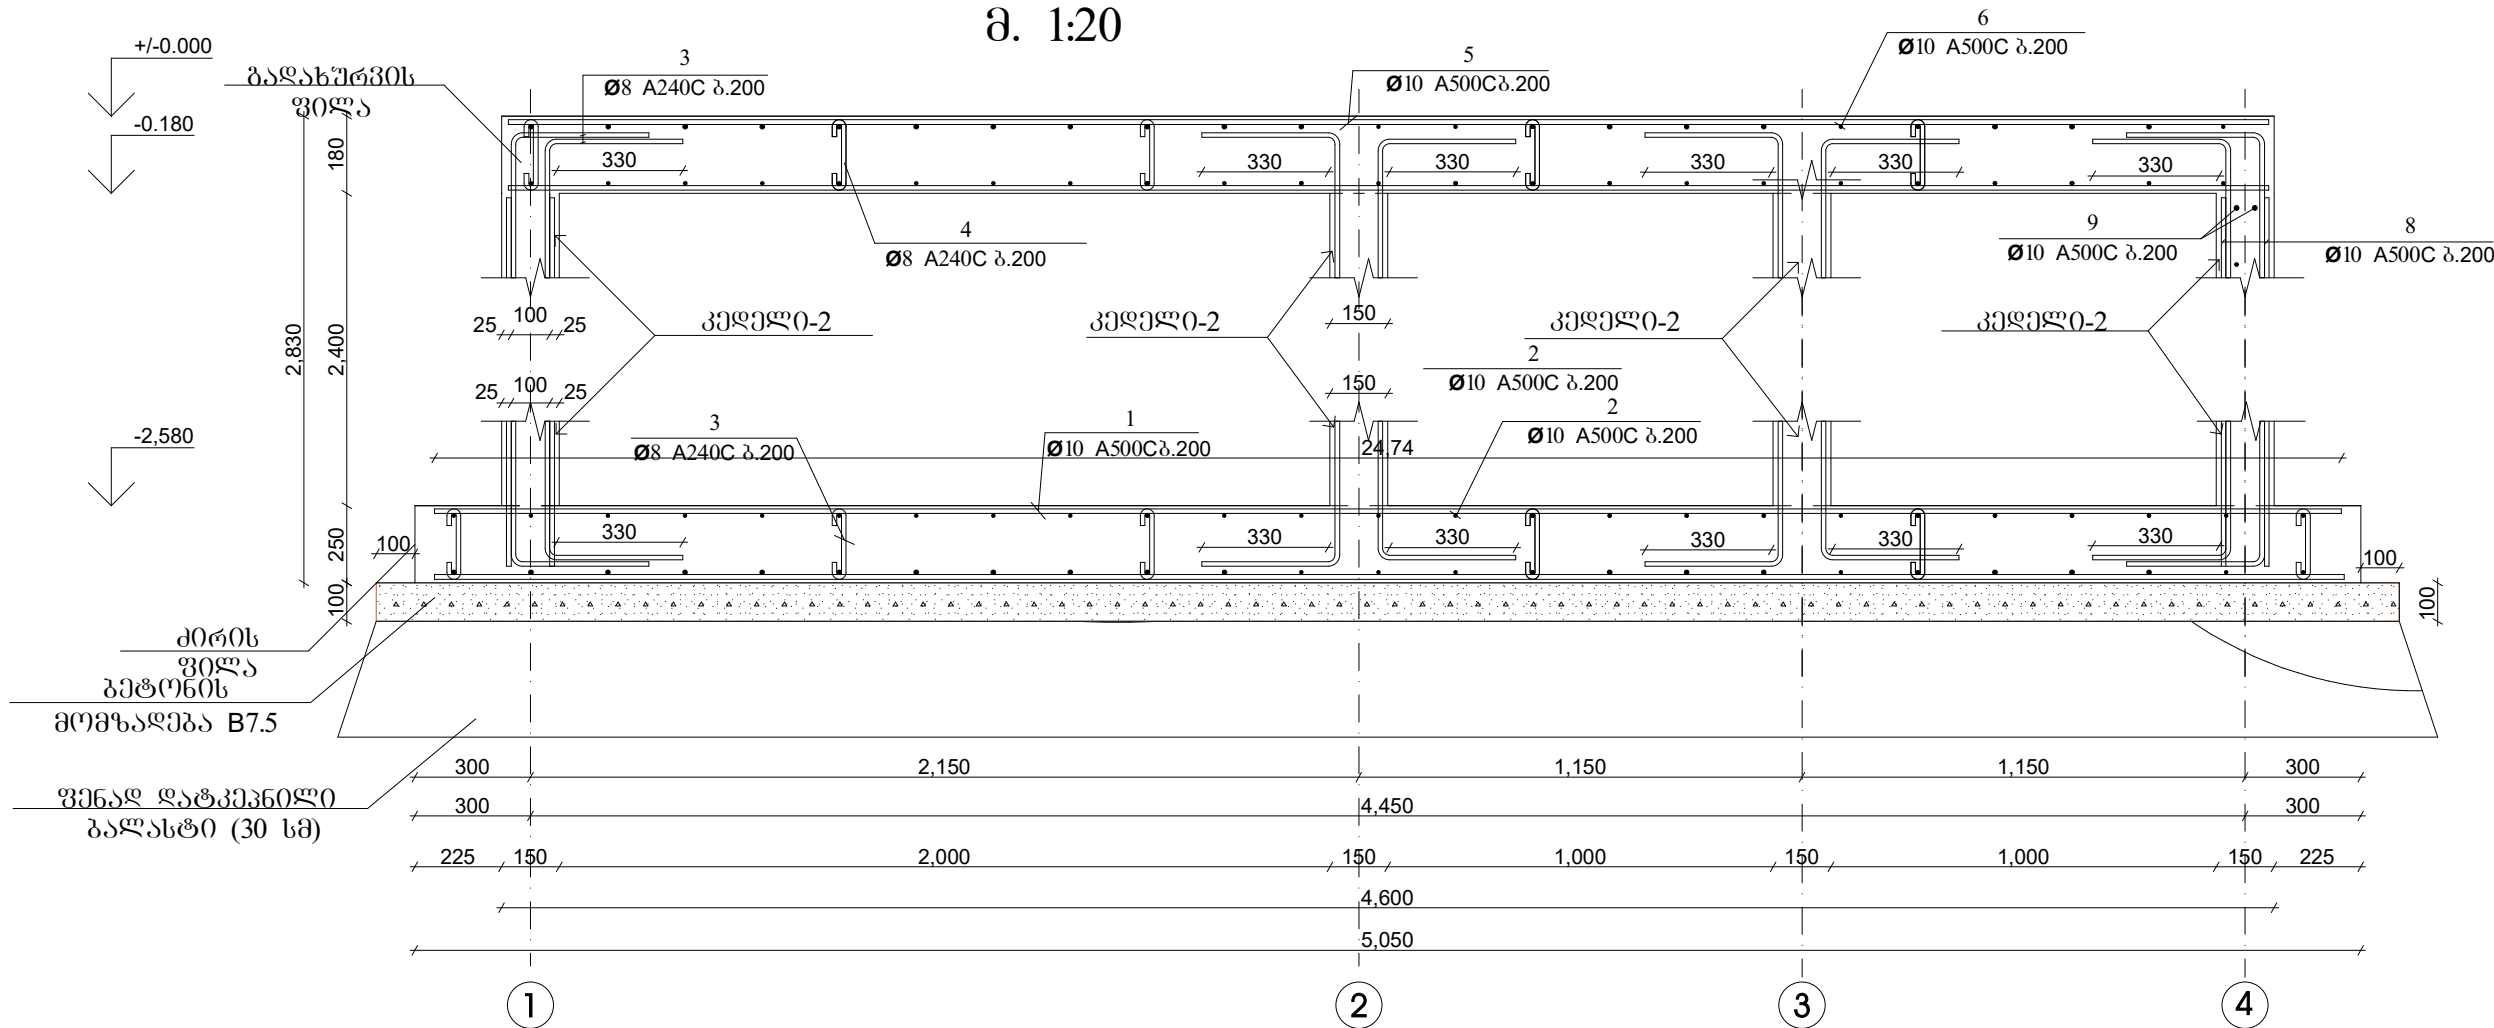

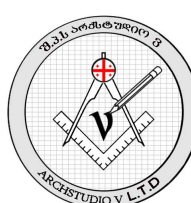
	შ.პ.ს. "არქსტუდიო ვ" ა. გობრონიძის ქ. ფართი №10 საიდენტიფიკაციო კოდი: 400093206 ტელ: 599 93 45 60 ელ. ფოსტა: archtstudiov@gmail.com	საპროექტო და ელექტრო-გაყვანილობის სრული დემონტაჟი		ხარაგაულის მუნიციპალიტეტი, სოფ. ბაზალეთი საჯარო სკოლა. საკ. კოდი 36.02.33.317
		ლიტერატორი არქიტექტორი შეასრულა დამკვეთი	გ. ცხორეზაძე გ. გარსევანიშვილი გ. გარსევანიშვილი	მასშტაბი 1:50 ფურც. რ-ნ. - 02.2020 წ.

საკანალიზაციო ჯა (სეპტიკი), ჭრილი 2-2. კონსტრუქციების სპეციფიკაცია

მონოლითური კონსტრუქციების ელემენტების სპეციფიკაცია


ჭრილი 2-2

მ. 1:20

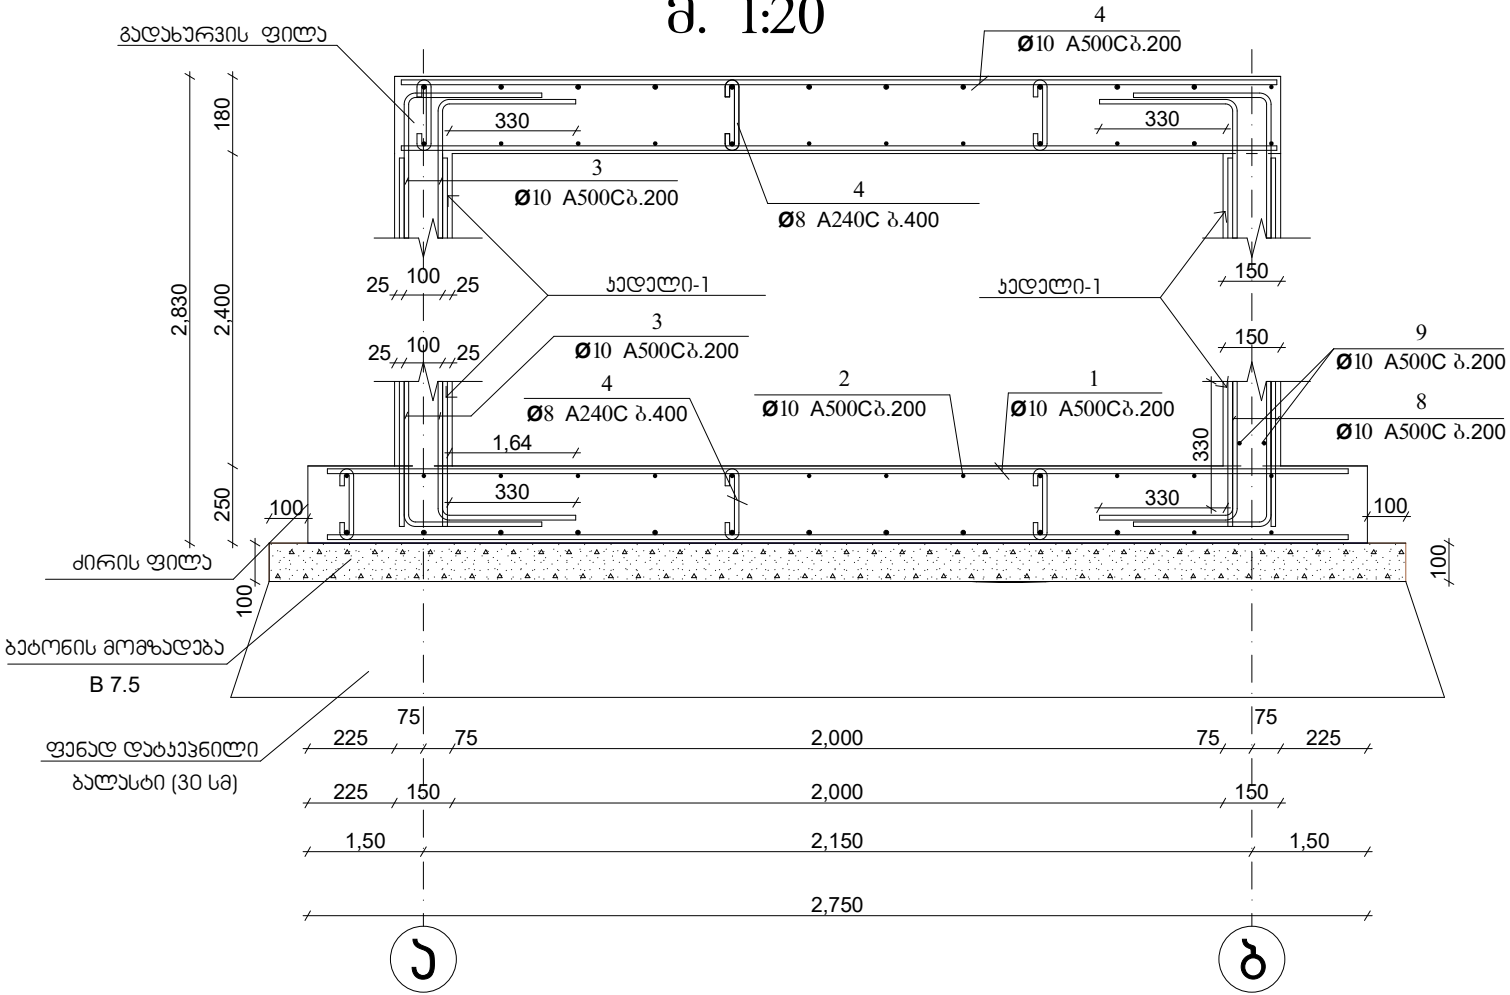


კვანძი 1

მ.1:20

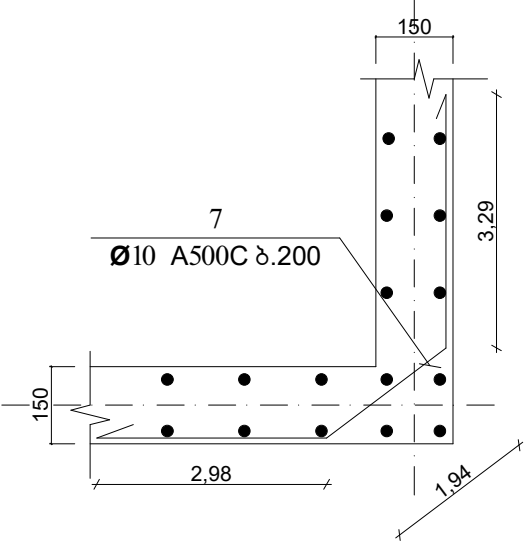

კვანძი 2

მ.1:20

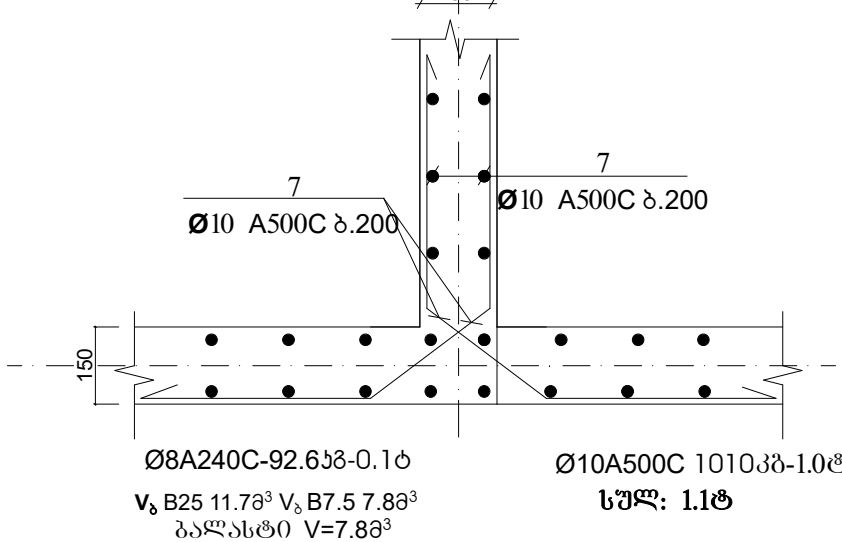

ლითონის ხარჯის უწყისი კვ.

ელემენტის მარკა	არმატურის ნაკეთობა							სამართო ხარჯი
	არმატურის კლასი							
	A240C			A500C				
	Φ8	—	ჯამი	Φ10	—	—	ჯამი	
ძვ	14.0	—	14.0	222.0	—	—	222.0	236.0
გვ	14.0	—	14.0	150.24	—	—	150.24	164.24
ხედ-1;2	23.8	—	23.8	227.8	—	—	227.8	251.6



შ.პ.ს.

"არქსტუდიო ვ"

ა. გობრონიძის ქ. ფართი №10
საიდენტიფიკაციო კოდი: 400093206
ტელ: 599 93 45 60

ელ. ფოსტა: archtstudiov@gmail.com

საპროექტო დოკუმენტის მოწოდება და ელექტრო-გაყვანილობის
სრული დემონტაჟი

ლიტერატორი	გ. ცხოვრებაძე	გ. ცხოვრებაძე
არქიტექტორი	გ. ცხოვრებაძე	გ. ცხოვრებაძე
შეასრულა	გ. ცხოვრებაძე	გ. ცხოვრებაძე

სხივ თვითმმართველი თემი
ხარაგაულის მუნიციპალიტეტი

ხარაგაულის
მუნიციპალიტეტი,
სოფ. ბაზალეთი
საქ. კოდი
36.02.33.317
მასშტაბი 1:50
ფურც. რ-ნ. -
02.2020 წ.

შრომის ორგანიზაციის კალენდარული გრაფიკი

	დასახელება	სამუშაო თვეების რაოდენობა								
		1			2			3		
		10	20	30	10	20	30	10	20	30
1	ტერიტორიის მომზადება სამშენებლო სადემონტაჟო სამუშაოებისთვის									
2	სადემონტაჟო სამუშაოების შესრულება									
3	საპროექტო კედლების სამშენებლო სამუშაოები									
4	წყალ-გაყვანილობა კანალიზაცია									
5	ელ. გაყვანილობის ქსელის მოწყობა									
6	იატაკების მოწყობა									
7	კედლების შელესვა და სამღებვრო სამუშაოები									
8	ტერიტორიის გასუფტავება და სამშენებლო ნაგვის გატანა									

შრომის უსაფრთხოების წესების დაცვა

მომუშავეთა შრომის უსაფრთხოების ღონისძიებები სამშენებლო სამუშაოთა წარმოების ყველა ეტაპზე უნდა იყოს დაცული თანახმად „სნ და № 111-4-80 უსაფრთხოების ტექნიკა მშენებლობაში" და სხვა ნორმატულ-საკანონმდებლო დოკუმენტების მითითებების შესაბამისად. მათგან ყურადღება მახვილდება შემდეგზე.

სამუშაო ადგილები მუშაობის პირობებისა და ტექნოლოგიურობის გათვალისწინებით უზრუნველყოფილ უნდა იყოს კოლექტიური დაცვისა და სიგნალიზაციის საშუალებებით.

მაღალ სადემონტაჟო სიმაღლეზე მუშებისა და ინჟინერ-ტექნიკური პერსონალის ასვლისათვის უნდა დაიდგას ინვენტარული კიბეები ყოველ 25-30 მეტრზე და მოეწყოს ხარახოები.

სამშენებლო ნაგვის დატვირთვა ავტოთვითმცლელზე უნდა წარმოებდეს გვერდიდან ან უკანა მხრიდან. სამშენებლო სამუშაოზე მუშები უნდა იყენებდნენ სპეცტანსაცმელს და თავსაბურავებს.

ელექტრო უსაფრთხოების წესები ჩამოყალიბებულია საქ. სტანდარტში 12.1.013-88. ელექტროკარადა ყოველთვის უნდა იყოს ჩაკეტილ მდგომარეობაში, ელექტროკაბელები, ელექტროსადენები და მოწყობილობები კი იზოლირებული. გაშიშვლებული სადენების გამოყენება აკრძალულია.

სატრანსფორმატორო ქვესადგურიდან უნდა მოხდეს სამწვერიანი ელექტროკაბელის შემოყვანა დახურულ კარადაში, მრიცხველის დაყენება საიდანაც ძალოვანი და გასანათებელი სადენები გაიმართება მომხმარებლისაკენ

სამშენებლო სამუშაოების წარმოების პერიოდში განთავსდეს შესაბამისი გამაფრთხილებელი ბანერი სამუშაოების წარმოებაზე და უსაფრთხოების ღონისძიებებზე. გამოყენებულ იქნას არსებული ინფრასტრუქტურა. ასევე დაცული უნდა იყოს ღონისძიებები მტვრის გაბნევისაგან, ამიტომ დაშლის ადგილები სასურველია დაინამოს.

სამუშაოების დროს უნდა იყოს გათვალისწინებული: ყველა კონსტრუქციის დროებითი გამაგრება, მუშების სათანადო ინსტრუქტაჟი და უზრუნველყოფა სპეციალური ტანსაცმლით და სათვალეებით, ავარიული სიტუაციის შემთხვევაში უნდა მოხდეს სამუშაოების შეჩერება. ყველა საშიში ადგილი უნდა იყოს შემოღობილი

ეკოლოგია და ბუნების დაცვის საკითხები

სამშენებლო სამუშაოებისას აუცილებელია განხორციელდეს სპეციალური ღონისძიებები მიმდინარე ტერიტორიის დამტვერიანებისაგან თავის ასაცილებლად. უზრუნველყოფილ უნდა იქნეს ნაგვის ჩაყრა უშუალოდ თვითმცლელი ავტომანქანების ძარებში.

დაუშვებელია არსებული საკანალიზაციო ჭებში მილსადენების ჩარეცხვა ან მათი დანაგვიანება სამშენებლო ნარჩენებით.

ასევე არსებული საკანალიზაციო ქსელის პირობებში მიზან-შეწონილად ვერ ჩაითვლება დროებითი ტუალეტის მოწყობა ამოსახაპ ორმოზე. მათი დროებითი ჩართვაც სასურველია საკანალიზაციო კოლექტორში. ზემოთ მითითებული დებულებებიდან გამომდინარე შენობათა დემონტაჟი უნდა განხორციელდეს ბუნების დაცვითი და ჰაერის გაბინძურების საწინააღმდეგო ღონისძიებების დაცვით მოქმედი საკანონმდებლო აქტებისა და ნორმატული დოკუმენტების შესაბამისად.

	შ.პ.ს. "არქსტუდიო ვ" ა. გობრონიძის 1ბ, ფართი №10 საიდენტიფიკაციო კოდი: 400093206 ტელ: 599 93 45 60 ელ. ფოსტა: archtstudiov@gmail.com		საპროექტო-გაყვანილობის სრული დემონტაჟი			ხარაგაულის მუნიციპალიტეტი, სოფ. ბაზალეთი საჯარო სკოლა. საკ. კოდი 36.02.33.317 მასშტაბი 1:50
			ლიტერატორი	<i>ვ. ცხოვრებაძე</i>	გ. ცხოვრებაძე	
			არქიტექტორი	<i>გ. გარსევანიშვილი</i>	გ. გარსევანიშვილი	
			შეასრულა	<i>გ. გარსევანიშვილი</i>	გ. გარსევანიშვილი	
		დამკვეთი	სსიპ თვითმმართველი თემი ხარაგაულის მუნიციპალიტეტი			ფურც. რ-ნ. - 02.2020 წ.



შ .პ .ს .

" არქსტუდიო ვ "

ა. გობრონიძის 1ბ, ფართი №10
საიდენტიფიკაციო კოდი: 400093206
ტელ: 599 93 45 60
ელ. ფოსტა: archtstudiov@gmail.com

ხარაგაულის მუნიციპალიტეტი, სოფ.ბაზალეთი
საკ.კოდი 36.02.33.317

საჯარო სკოლის სრული რეაბილიტაციის პროექტი
ელ. მომარაგება

დამკვეთი: სსიპ. თვითმართველი თემი ხარაგაულის მუნიციპალიტეტი

ქ. თბილისი 2020 წ.



შ .პ .ს .

" არქიტუდიო ვ "

ა. გობრონიძის 1ბ, ფართი №10
საიდენტიფიკაციო კოდი: 400093206
ტელ: 599 93 45 60
ელ. ფოსტა: archtstudiov@gmail.com

ხარაგაულის მუნიციპალიტეტი, სოფ.ბაზალეთი
საკ.კოდი 36.02.33.317

საჯარო სკოლის სრული რეაბილიტაციის პროექტი
ელ. მომარაგება

დამკვეთი: სსიპ. თვითმართველი თემი ხარაგაულის მუნიციპალიტეტი

დირექტორი:
ელ. ინჟინერი:
შეასრულა:

ვ. ცხოვრებაძე
ზ. ხვედელიძე
დ. ხვედელიძე

ქ. თბილისი 2020 წ.

პროექტის შემადგენლობა

ექსპლიკაცია

- 1. პროექტის შემადგენლობა.
- 2. განმარტებითი ბარათი.
- 3. პირობითი აღნიშვნები.
- 4. სპეციფიკაცია.
- 5. ელ.გამანაწილებელი ცენტრალური ფარი.
- 6. I სართულის ელ.განათების გეგმა. სანათები , ჩამრთველები.
- 7. I სართულის ელ.განათების გეგმა. როზეტები.
- 8. ელ.გამანაწილებელი ფარი №1. როზეტი, განათება.
- 9. II სართულის ელ.განათების გეგმა. სანათები , ჩამრთველები.
- 10. II სართულის ელ.განათების გეგმა. როზეტები.
- 11. ელ.გამანაწილებელი ფარი №2. როზეტი, განათება.
- 12. სარდაფის ელ.განათების გეგმა. სანათები , ჩამრთველები.
- 13. სარდაფის ელ.განათების გეგმა. როზეტები.
- 14. ელ.გამანაწილებელი ფარი №3. როზეტი, განათება.
- 15. I სართულის ელ. განათების გეგმა. სპორტული დარბაზის პლასმასის მიღების გაყვანილობა.
- 16. I სართულის ელ. განათების გეგმა. დამიწების კონტურის მოწყობა.

პირობითი აღნიშვნები

შენიშვნები

პროექტის სახელწოდება

საჯარო სკოლის სრული რეაბილიტაციის პროექტი. ელ. მომარაგება

მისამართი

ხარაგაულის მუნიციპალიტეტი, სოფ.ბაზალეთი
ს/კ. 36.02.33.317

საპროექტო ორგანიზაცია



შ.პ.ს.
"არქსტუდიო ჯ"
ა. გობრონიძის 1ბ, ფართი №10
საიდენტიფიკაციო კოდი: 400093206
ტელ: 599 93 45 60
ელ. ფოსტა: archtstudiov@gmail.com

დირექტორი	
გ. ცხოვრებაძე	
ელ.ინჟინერი	
ზ. ხვედელიძე	
შეასრულა	
დ. ხვედელიძე	
დამკვეთი	სსიპ. თვითმართველი თემი
	ხარაგაულის მუნიციპალიტეტი

ფორმატი	მასშტაბი	თარიღი
A3		07/02/2020
სტადია		ფურცლები
მ.პ.		18

განმარტებითი ბარათი			ექსპლიკაცია
სოფ.ბაზალეთის საჯარო სკოლის პროექტის ელექტრული ნაწილის შესრულება განხორციელდება „საცხოვრებელი სახლების და მასიური საზოგადოებრივი მშენებლობის ელ. პროექტების“ ნორმების საფუძველზე, არქიტექტურულ-სამშენებლო, ტექნოლოგიური, სანტექნიკური სა სხვა ტექნოლოგიური მოთხოვნილებების გათვალისწინებით. ელექტრო მომარაგების უზრუნველსაყოფად მოთხოვნილი სიმძლავრე იქნება P=166X0.8=50kw. ელექტრული ქსელის ძაბვა იქნება 230/400 ვ, ელექტრო მომარაგების შიდა გაყვანილობა იქნება TN-C-S სისტემებით. 2008 წლის 18 სექტემბრის „საქართველოს ენერგეტიკისა და წყალმომარაგების მარეგულირებელი ეროვნული კომისიის დადგენილებით N20“ 26-ე და 26¹ მუხლების შესაბამისად სადისტრიბუციო კომპანია უზრუნველყოფს, ახალი მომხმარებლის კუთვნილ ტერიტორიამდე მიერთებისათვის ყველა საჭირო სამუშაოსა და ხარჯს (სრულ ტექნოლოგიურ ციკლს) მათ შორის, გამანაწილებელი ქსელის გაყვანას, საშუალებების შეძენას, მიერთების საპროექტო-სამშენებლო სამუშაოებს, მის შესრულებასთან დაკავშირებულ თანხმობის ან ნებართვის მოპოვებას და ყველა სახის საჭირო მოქმედებასა და სამუშაოს (აღრიცხვის კვანძის მოწყობისა და ელექტრო ენერგიით მომარაგების ჩათვლით), რაც დაკავშირებულია გამანაწილებელ ქსელზე ახალი მომხმარებლის მიერთების უზრუნველყოფისა და ელექტრომომარაგებასთან. რადგან პროექტირების პროცესში არ იყო მიღებული ელ. სადისტრიბუციო კომპანიისაგან ახალი მომხმარებლის გამანაწილებელ ქსელზე მიერთების ტექნიკური პირობა, შესაბამისად უცნობია კვების წყაროს ადგილმდებარეობა და მკვებავი კაბელის მახასიათებლები. მშენებლის მიერ ადგილზე გაზომილი იქნას კაბელის ზომა. დაბალი ძაბვის ელ. გამანაწილებელი ფარები. საჯარო სკოლა იღებს კვებას სატრანსფორმატორო ქვესადგურიდან დამოუკიდებლად , მთავარი ფარი დგას 1 სართულზე. ფარი უნდა იყოს ლითონის, მოდულური ტიპის კონსტრუქციით, მინიმუმ 1P30 დაცვის კლასით, მექანიკური გასაღებიანი საკეტით. გამანაწილებელი ფარი ლითონის/პლასტმასის კორპუსით, საკეტით და დამიწების და ნეიტრალური საკედლე ბლოკებით, ავტომატების სამაგრი ელემენტით (ფარული მონტაჟით) 2/24TE1P30. ფარში ავტომატური გამთიშველები უნდა შეესაბამებოდეს საერთაშორისო სტანდარტებს IEC 947-2 (EN60898) მოთხოვნებს, გამორთვის B ან C მახასიათებლებით, მოკლე ჩართვის 6KA გათიშვის უნარით.			
პირობითი აღნიშვნები			
შენიშვნები			
პროექტის სახელწოდება			
საჯარო სკოლის სრული რეაბილიტაციის პროექტი. ელ. მომარაგება			
მისამართი			
ხარაგაულის მუნიციპალიტეტი, სოფ.ბაზალეთი ს/კ. 36.02.33.317			
საპროექტო ორგანიზაცია			
 შ.პ.ს. "არქსტუდიო ჯ" ა. გობრონიძის 1ბ, ფართი №10 საიდენტიფიკაციო კოდი: 400093206 ტელ: 599 93 45 60 ელ. ფოსტა: archtstudiov@gmail.com			
დირექტორი			
ვ. ცხოვრებაძე			
ელ.ინჟინერი			
ზ . ხვედელიძე			
შეასრულა			
დ . ხვედელიძე			
დამკვეთი	სსიპ. თვითმართველი თემი		
	ხარაგაულის მუნიციპალიტეტი		
ფორმატი	მასშტაბი	თარიღი	
A3		07/02/2020	
სტადია		ფურცლები	
მ.პ.		18	

პირობითი აღნიშვნები		
	ელ. გამანაწილებელი ცენტრალური ფარი	
	ელ. გამანაწილებელი ფარი	
	ჭერის ღედ სანათი (გარე მიყენების) 600X600 40W IP20	
	დიოდური სანათი მრგვალი 12W	
	პლაფონის ტიპის სანათი (ჭერის) დიოდური ნათურით 30W IP44	
	პლაფონის ტიპის სანათი (კედლის) დიოდური ნათურით 24W IP20	
	პლაფონის ტიპის სანათი (კედლის) დიოდური ნათურით 30W IP44	
	ზარი	
	ზარის ღილაკი	
	ჩამრთველი 1 კლავიშა	
	ჩამრთველი 2 კლავიშა	
	ელ. როზეტი	
	კაბელი უჰალოგენო	
	პლასტმასის მილი	
	ვინტილატორი	

ექსპლიკაცია		
პირობითი აღნიშვნები		
შენიშვნები		
პროექტის სახელწოდება		
საჯარო სკოლის სრული რეაბილიტაციის პროექტი. ელ. მომარაგება		
მისამართი		
ხარაგაულის მუნიციპალიტეტი, სოფ.ბაზალეთი ს/კ. 36.02.33.317		
საპროექტო ორგანიზაცია		
შ.პ.ს. "არქსტუდიო ჯ" ა. გობრონიძის 1ბ, ფართი №10 საიდენტიფიკაციო კოდი: 400093206 ტელ: 599 93 45 60 ელ. ფოსტა: archtstudiov@gmail.com		
დირექტორი		
ვ. ცხოვრებაძე		
ელ.ინჟინერი		
ზ . ხვედელიძე		
შეასრულა		
დ . ხვედელიძე		
დამკვეთი	სსიპ. თვითმართველი თემი	
	ხარაგაულის მუნიციპალიტეტი	
ფორმატი	მასშტაბი	თარიღი
A3		07/02/2020
სტადია		ფურცლები
მ.პ.		18

N	დასახელება	ზანზომ.	რაოდენ.
1	ბალონური კაბელი 5X16 მმ	ბრძმ.	100
2	ბალონური კაბელი 5X10 მმ	ბრძმ.	30
3	ბალონური კაბელი 5X6 მმ	ბრძმ.	20
4	კაბელი კუბიკოვური 3X2,5 მმ	ბრძმ.	2400
5	კაბელი კუბიკოვური 3X1,5 მმ	ბრძმ.	2100
6	ბამბაწიფიანი კოლონი	ცალი	60
7	ფილა კოლონი 6x35 მმ	ცალი	500
8	ამომრევილი 150 A 3P	ცალი	1
9	ამომრევილი 80A 3P	ცალი	2
10	ამომრევილი 63A 3P	ცალი	2
11	ამომრევილი 32A 3P	ცალი	1
12	ამომრევილი 25A 3P	ცალი	1
13	ფილაკონკრეტული რელი 25A 2P 30ma	ცალი	33
14	ფილაკონკრეტული რელი 10A 2P 30ma	ცალი	29
15	ელექტრო ზარი ღირსი	ცალი	1
16	ფილაკონკრეტული რელი 1000X600X400 BPY	ცალი	1
17	ელ. ზარი 70 ალბ	ცალი	2
18	ელ. ზარი 36 ალბ	ცალი	1
19	მტკიცების რეზინი ღირსი კონკრეტული 16A	ცალი	103
20	ამომრევილი რეზინი	ცალი	15
21	ამომრევილი რეზინი	ცალი	25
22	ელექტრო ზარი	ცალი	2
23	ჭერის ფილა სანათი (გარე მიყენების) 600X600 40W IP20	ცალი	208
24	ფილაკონკრეტული რელი (ჭერის) დიოდური ნათურით 30W IP44	ცალი	30
25	ფილაკონკრეტული რელი (ჭერის) დიოდური ნათურით 24W IP20	ცალი	4
26	ფილაკონკრეტული რელი (ჭერის) დიოდური ნათურით 30W IP44	ცალი	2
27	დიოდური სანათი მრგვალი 12W	ცალი	7
28	ვინტილიტორი	ცალი	3
29	პლასტისი მთლი 32 მმ	ბრძმ.	40
30	პლასტისი მთლი 25 მმ	ბრძმ.	140
31	მთლის სამაბრი 32 მმ	ცალი	40
32	მთლის სამაბრი 25 მმ	ცალი	140
33	პლასტისი მთლი	ცალი	100
34	პლასტისი ტრანსიტი	ცალი	50
35	ზოლონი 40X4	ბრძმ.	30
36	კუბიკოვური 50X50X3	ბრძმ.	5
37			
38			
39			
40			


ა. გობრონიძის 1ბ, ფართი №10
საიდენტიფიკაციო კოდი: 400093206
ტელ: 599 93 45 60
ელ. ფოსტა: archtstudiov@gmail.com

დირექტორი	
პ. ცხოვრებაძე	
ელ.ინჟინერი	
ზ. სვედელიძე	
შეასრულა	
დ. სვედელიძე	
დამკვეთი	სსიპ. თვითმმართველი თემი ხარაგაულის მუნიციპალიტეტი

ფორმატი	მასშტაბი	თარიღი
A3		07/02/2020
სტადია		ფურცლები
მ.კ.		18

ელ. გამანაწილებელი ცენტრალური ფარი			ექსპლიკაცია		
			პირობითი აღნიშვნები		
			შენიშვნები		
			პროექტის სახელწოდება		
			საჯარო სკოლის სრული რეაბილიტაციის პროექტი. ელ. მომარაგება		
			მისამართი		
			ხარაგაულის მუნიციპალიტეტი, სოფ.ბაზალეთი ს/კ. 36.02.33.317		
			საპროექტო ორგანიზაცია		
			 შ.პ.ს. "არქსტუდიო ჯ" ა. გობრონიძის 1ბ, ფართი №10 საიდენტიფიკაციო კოდი: 400093206 ტელ: 599 93 45 60 ელ. ფოსტა: archtstudiov@gmail.com		
			დირექტორი		
			ვ. ცხოვრებაძე		
			ელ.ინჟინერი		
			ზ . ხვედელიძე		
			შეასრულა		
			დ . ხვედელიძე		
			დამკვეთი	სსიპ. თვითმართველი თემი	
				ხარაგაულის მუნიციპალიტეტი	
			ფორმატი	მასშტაბი	თარიღი
			A3		07/02/2020
			სტადია		ფურცლები
			მ.პ.		18
მკვეთი ხაზის აღნიშვნა და მონაცემები ელ. ფარის ტიპი და ავტომატის კომპლექტი ჯგუფური ხაზის სადენების რაოდენობა და კვეთი ელ. მომხმარებელი შემომყვანი ავტომატის მონაცემები დამცავი ავტომატის მონაცემები პირობითი აღნიშვნა ნომერი გეგმაზე დადგმ სიმძლავრე(kw) ნომინ სიმძლავრე(kw) ნომინ დენი (A) მომხმარებლის დასახელება NYN 5x16MM² 50kw 150A3P F-1 F-2 F-3 F-4 F-5 F-6 80A3P 80A3P 32A3P NYN 5x10 MM² NYN 5x10 MM² NYN 5x6 MM²					

I სართულის ელ. განათების გეგმა. სანათები, ჩამრთველები

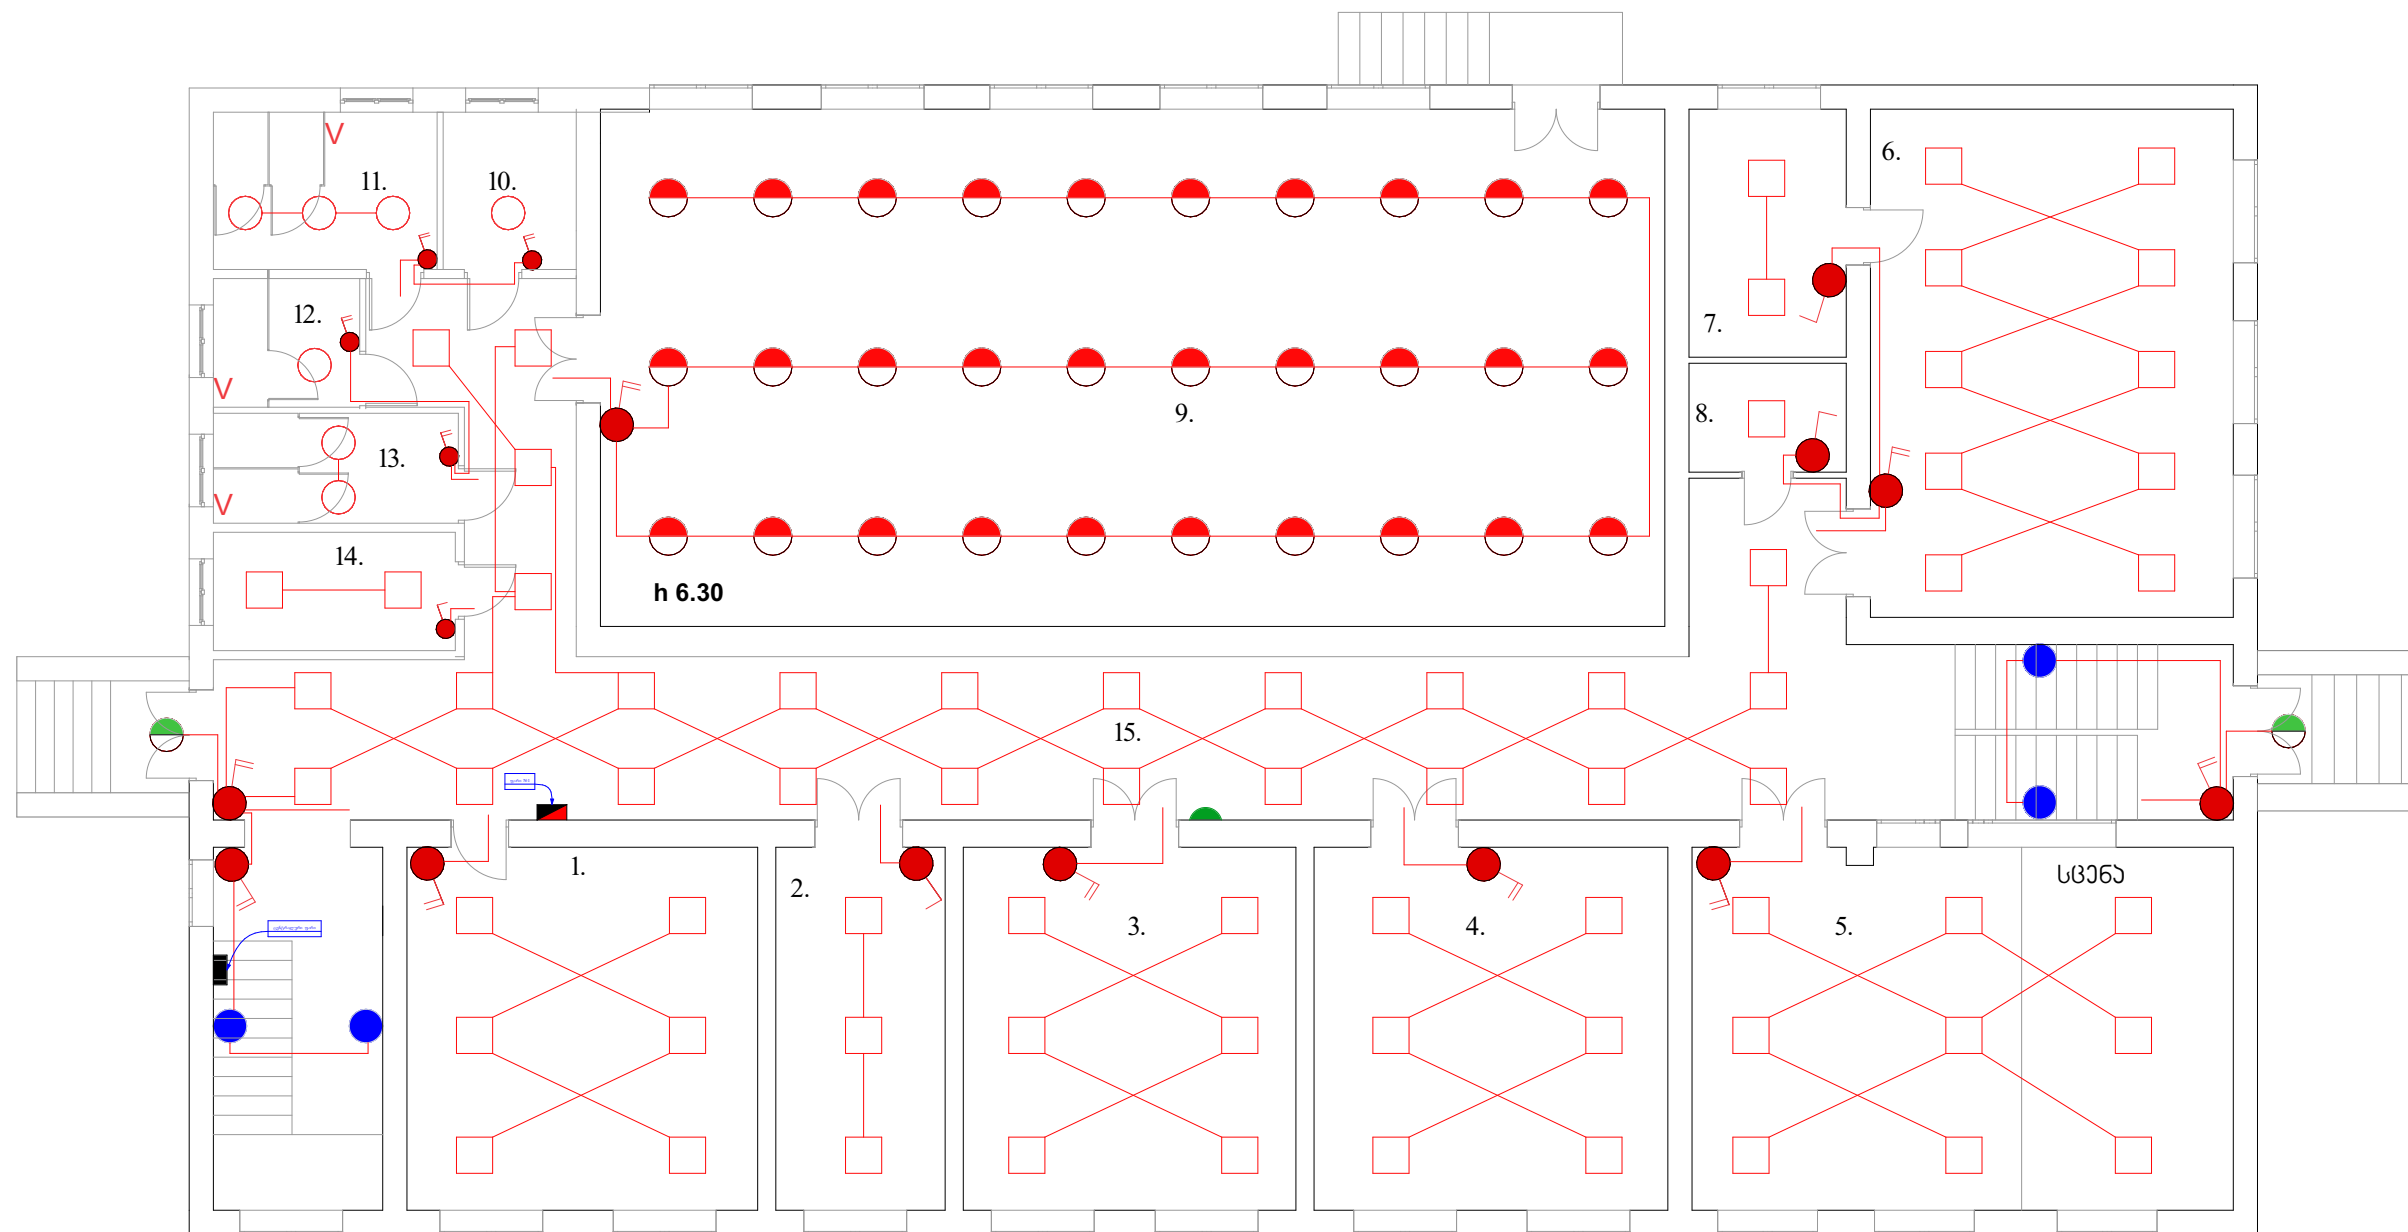

ექსპლიკაცია

1. რესურს ოთახი - 34.8 მ²
2. საკლასო ოთახი - 16.8 მ²
3. საკლასო ოთახი - 33 მ²
4. საკლასო ოთახი - 35 მ²
5. საპროექტო დარბაზი - 32.7 მ²
6. სახელოსნო - 50.4 მ²
7. სათავსო - 10.7 მ²
8. სათავსო - 4.7 მ²
9. სპორტ დარბაზი - 150 მ²
10. სან-კვანძი.
11. სან-კვანძი.
12. სან-კვანძი.
13. სან-კვანძი.
14. დაცვის ოთახი - 7.8 მ²
15. დერეფანი - 128.4 მ²

პირობითი აღნიშვნები

შენიშვნები

ძაღოვანი კაბელის სიგრძე
დაზუსტებული იქნას მშენებლის მიერ
დამკვეთთან შეთანხმებით.


პროექტის სახელწოდება

საჯარო სკოლის სრული რეაბილიტაციის
პროექტი. ელ. მომარაგება

მისამართი

ხარაგაულის მუნიციპალიტეტი, სოფ.ბაზალეთი
ს/კ. 36.02.33.317

საპროექტო ორგანიზაცია

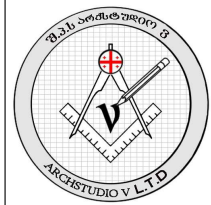

შ.პ.ს.
"არქსტუდიო ჰ"
ა. გობორნიძის 13, ფართი №10
საიდენტიფიკაციო კოდი: 400093206
ტელ: 599 93 45 60
ელ. ფოსტა: archtstudiov@gmail.com

დირექტორი

ვ. ცხოვრებაძე

ელ.ინჟინერი

ზ. სვედელიძე

შეასრულა

დ. სვედელ

სსიპ. თვითმართვდელი თემი ხარაგაულის მუნიციპალიტეტი

ფორმატი

მასშტაბი

თარღი

A3


/01/2020

სტადია

ფურცლები


д.з.

18

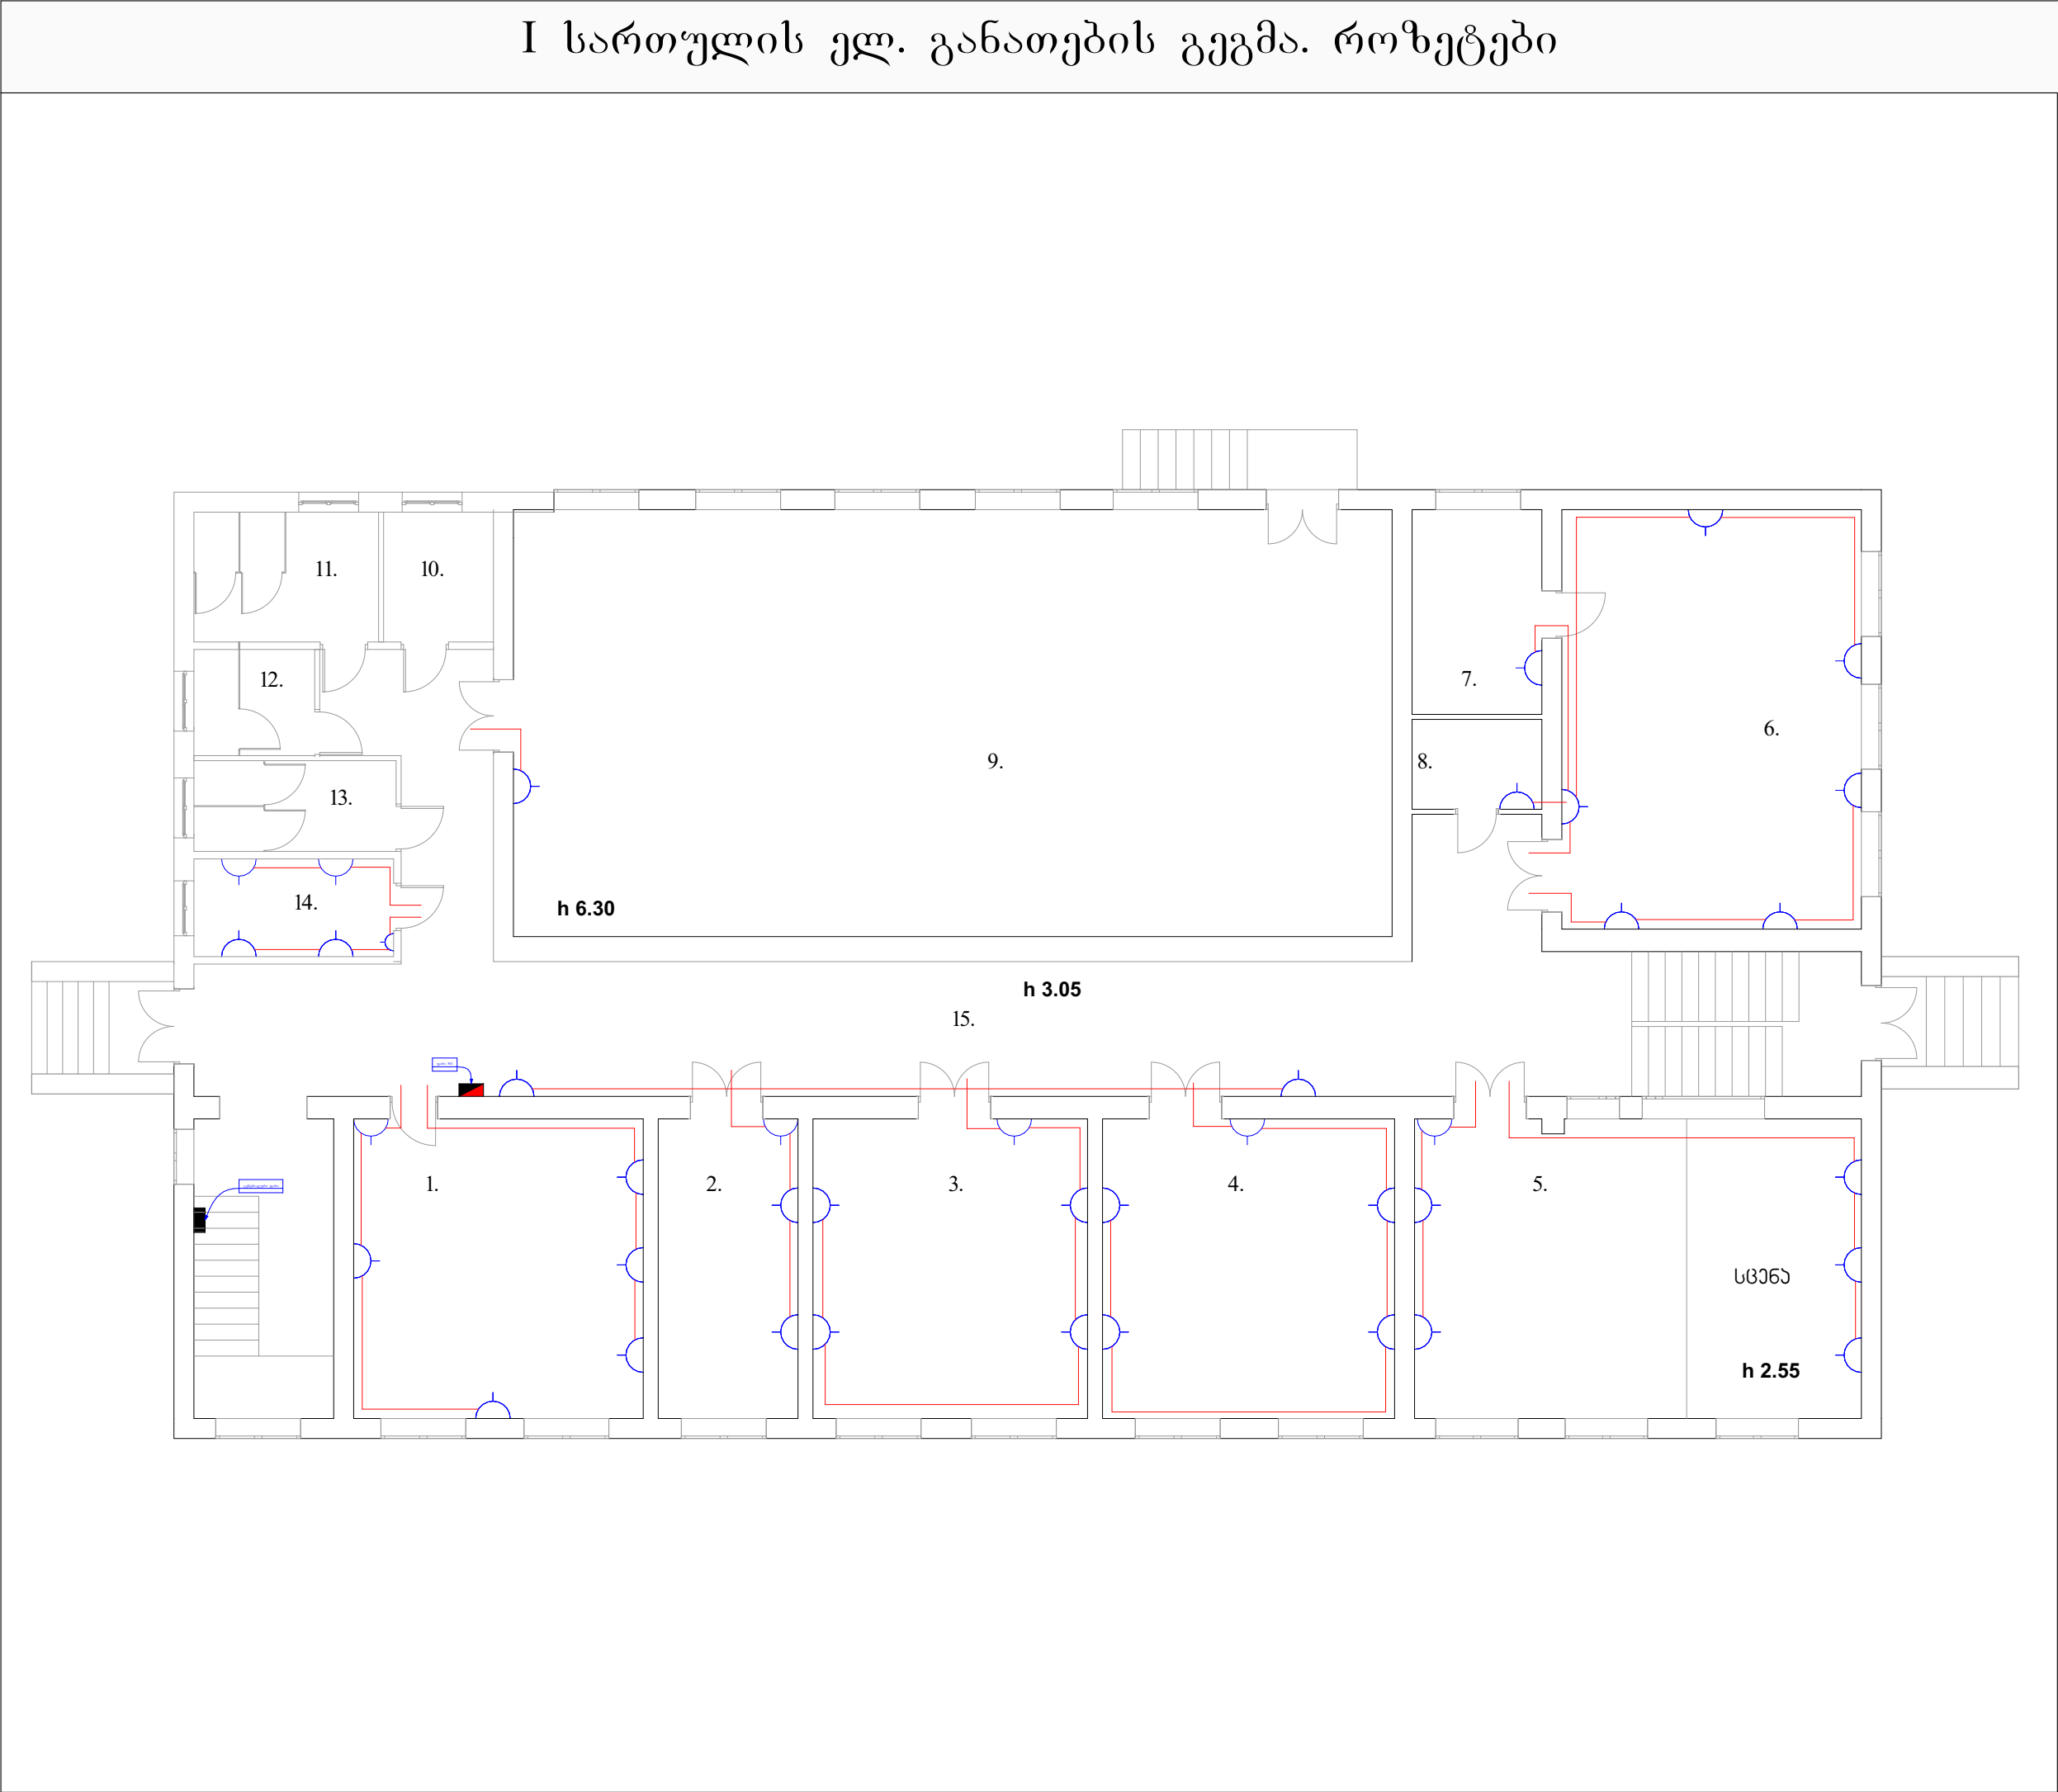

ექსპლიკაცია		
1. რესურს ოთახი - 34.8 მ² 2. საკლასო ოთახი - 16.8 მ² 3. საკლასო ოთახი - 33 მ² 4. საკლასო ოთახი - 35 მ² 5. საპროექტო დარბაზი - 32.7 მ² 6. სახელოსნო - 50.4 მ² 7. სათავსო - 10.7 მ² 8. სათავსო - 4.7 მ² 9. სპორტ დარბაზი - 150 მ² 10. სან-კვანძი. 11. სან-კვანძი. 12. სან-კვანძი. 13. სან-კვანძი. 14. დაცვის ოთახი - 7.8 მ² 15. დერეფანი - 128.4 მ²		
პირობითი აღნიშვნები		
შენიშვნები		
ძალღოვანი კაბელის სიგრძე დაზუსტებული იქნას მშენებლის მიერ დამკვეთთან შეთანხმებით.		
პროექტის სახელწოდება		
საჯარო სკოლის სრული რეაბილიტაციის პროექტი. ელ. მომარაგება		
მისამართი		
ხარაგაულის მუნიციპალიტეტი, სოფ.ბაზალეთი ს/კ. 36.02.33.317		
საპროექტო ორგანიზაცია		
შ.პ.ს. "არქსტუდიო ჯ" ა. გობრონიძის 1ბ, ფართი №10 საიდენტიფიკაციო კოდი: 400093206 ტელ: 599 93 45 60 ელ. ფოსტა: archtstudiov@gmail.com		
დირექტორი		
ვ. ცხოვრებაძე		
ელ.ინჟინერი		
ზ. ხვედელიძე		
შეასრულა		
დ. ხვედელიძე		
დამკვეთი		
სსიპ. თვითმართველი თემი ხარაგაულის მუნიციპალიტეტი		
ფორმატი	მასშტაბი	თარიღი
A3		20/01/2020
სტადია		ფურცლები
მ.პ.		18

II სართულის ელ. განათების გეგმა. სანათები, ჩამრთველები

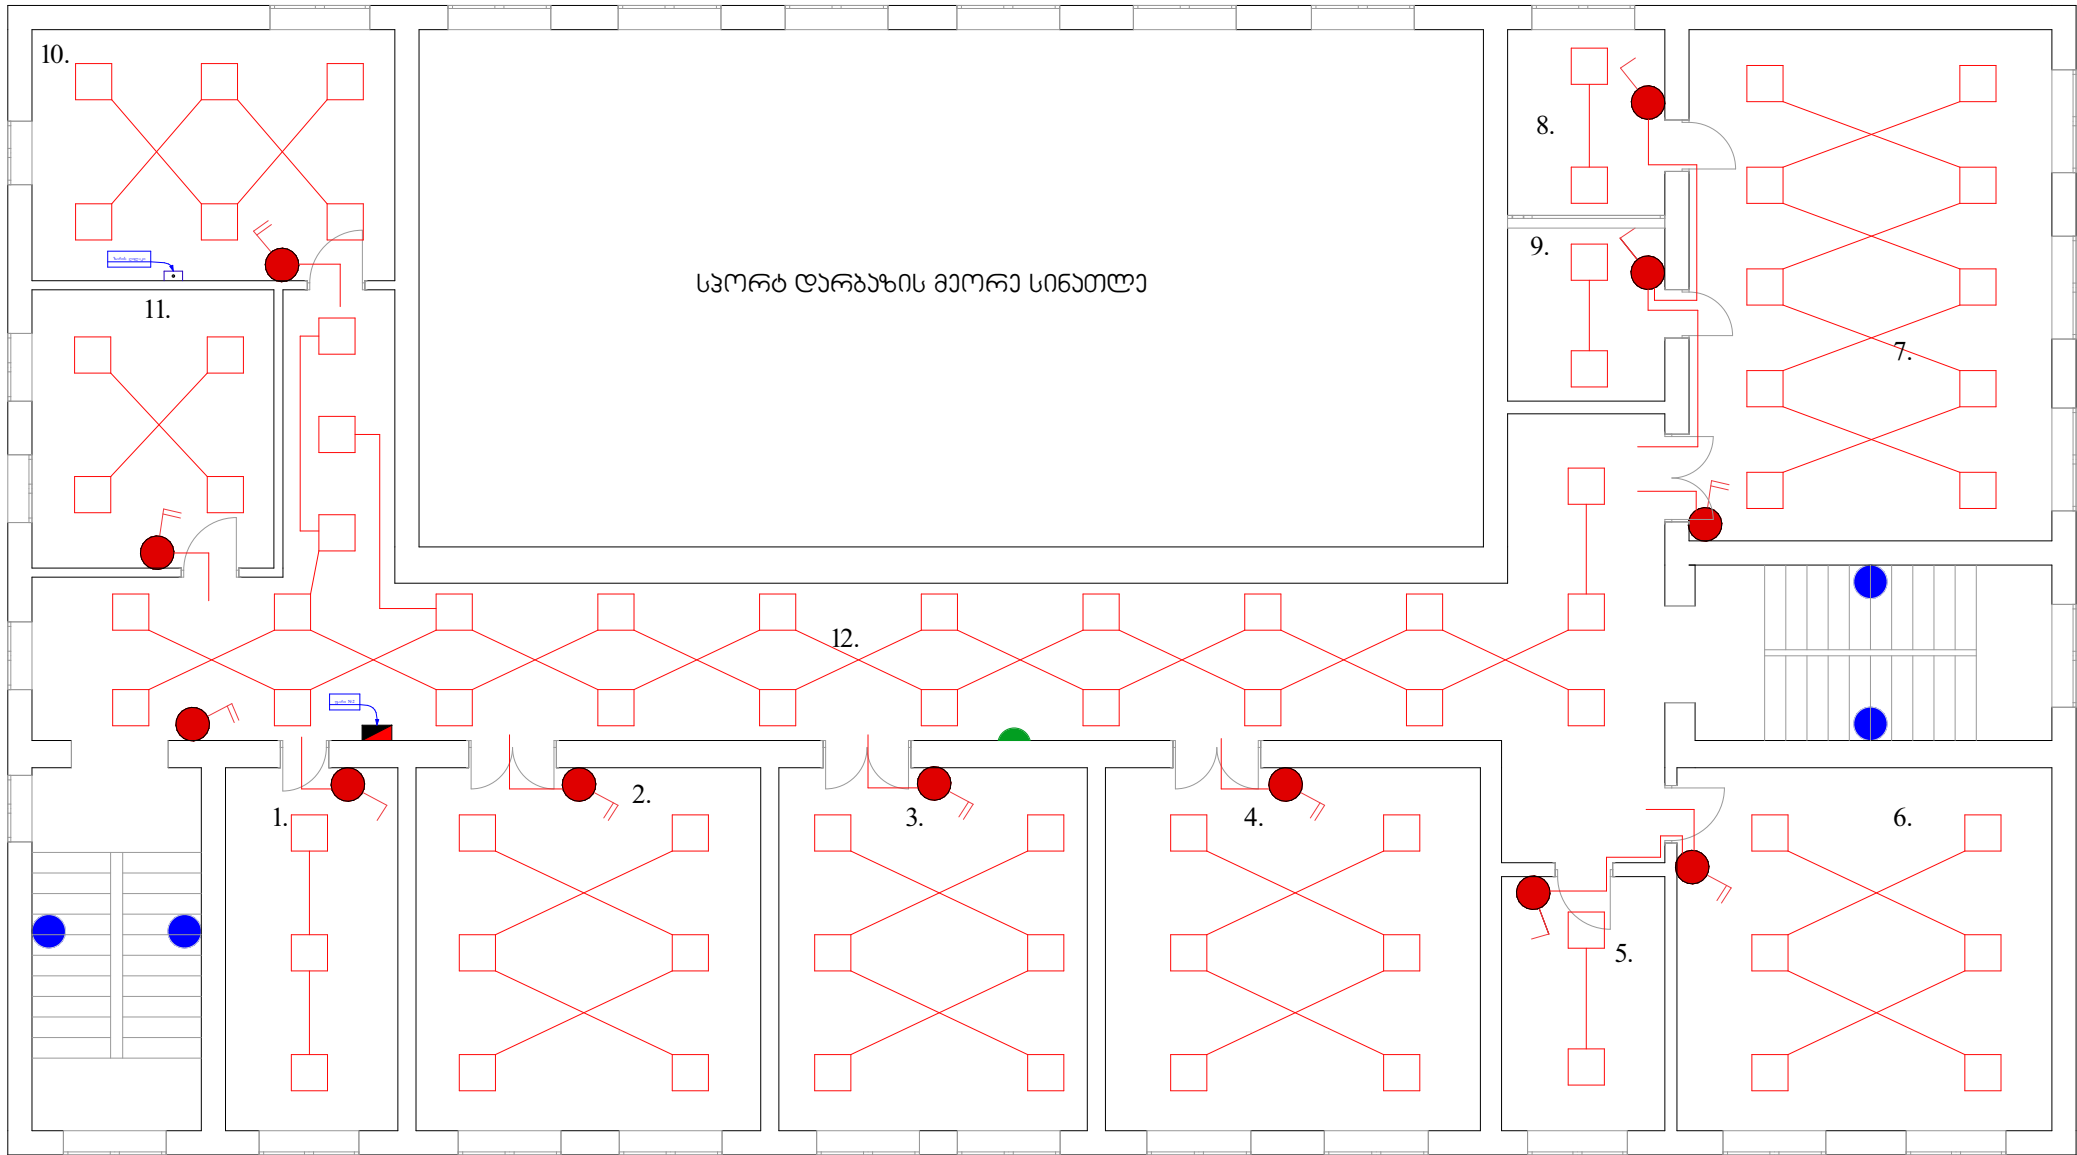

ექსპლიკაცია

1. დირექტორის კაბინეტი.
2. საკლასო ოთახი.
3. საკლასო ოთახი.
4. საკლასო ოთახი.
5. ბიბლიოთეკა.
6. საკლასო ოთახი.
7. საბუნებისმეტყველო ოთახი.
8. ფიზიკის ლაბორატორია.
9. ქიმიის საბორატორია.
10. სამასწავლებლო.
11. აიტი ლაბორატორია.
12. დერეფანი.

პირობითი აღნიშვნები

შენიშვნები

პროექტის სახელწოდება

საჯარო სკოლის სრული რეაბილიტაციის
პროექტი. ელ. მომარაგება

მისამართი

ხარაგაულის მუნიციპალიტეტი, სოფ. ბაზალეთი
ს/კ. 36.02.33.317

საპროექტო ორგანიზაცია




შ.პ.ს.
"არქსტუდიო ჯ"
ა. გობრონიძის 1ბ, ფართი №10
საიდენტიფიკაციო კოდი: 400093206
ტელ: 599 93 45 60
ელ. ფოსტა: archtstudio@gmail.com

დირექტორი	
გ. ცხოვრებაძე	
ელ.ინჟინერი	
ზ. ხვედელიძე	
შეასრულა	
დ. ხვედელიძე	
დამკვეთი	სსიპ. თვითმართვლი თემი
	ხარაგაულის მუნიციპალიტეტი


ფორმატი	მასშტაბი	თარიღი
A3		07/02/2020
სტადია		ფურცლები
მ.პ.		18

II სართულის ელ. განათების გეგმა. როზეტები

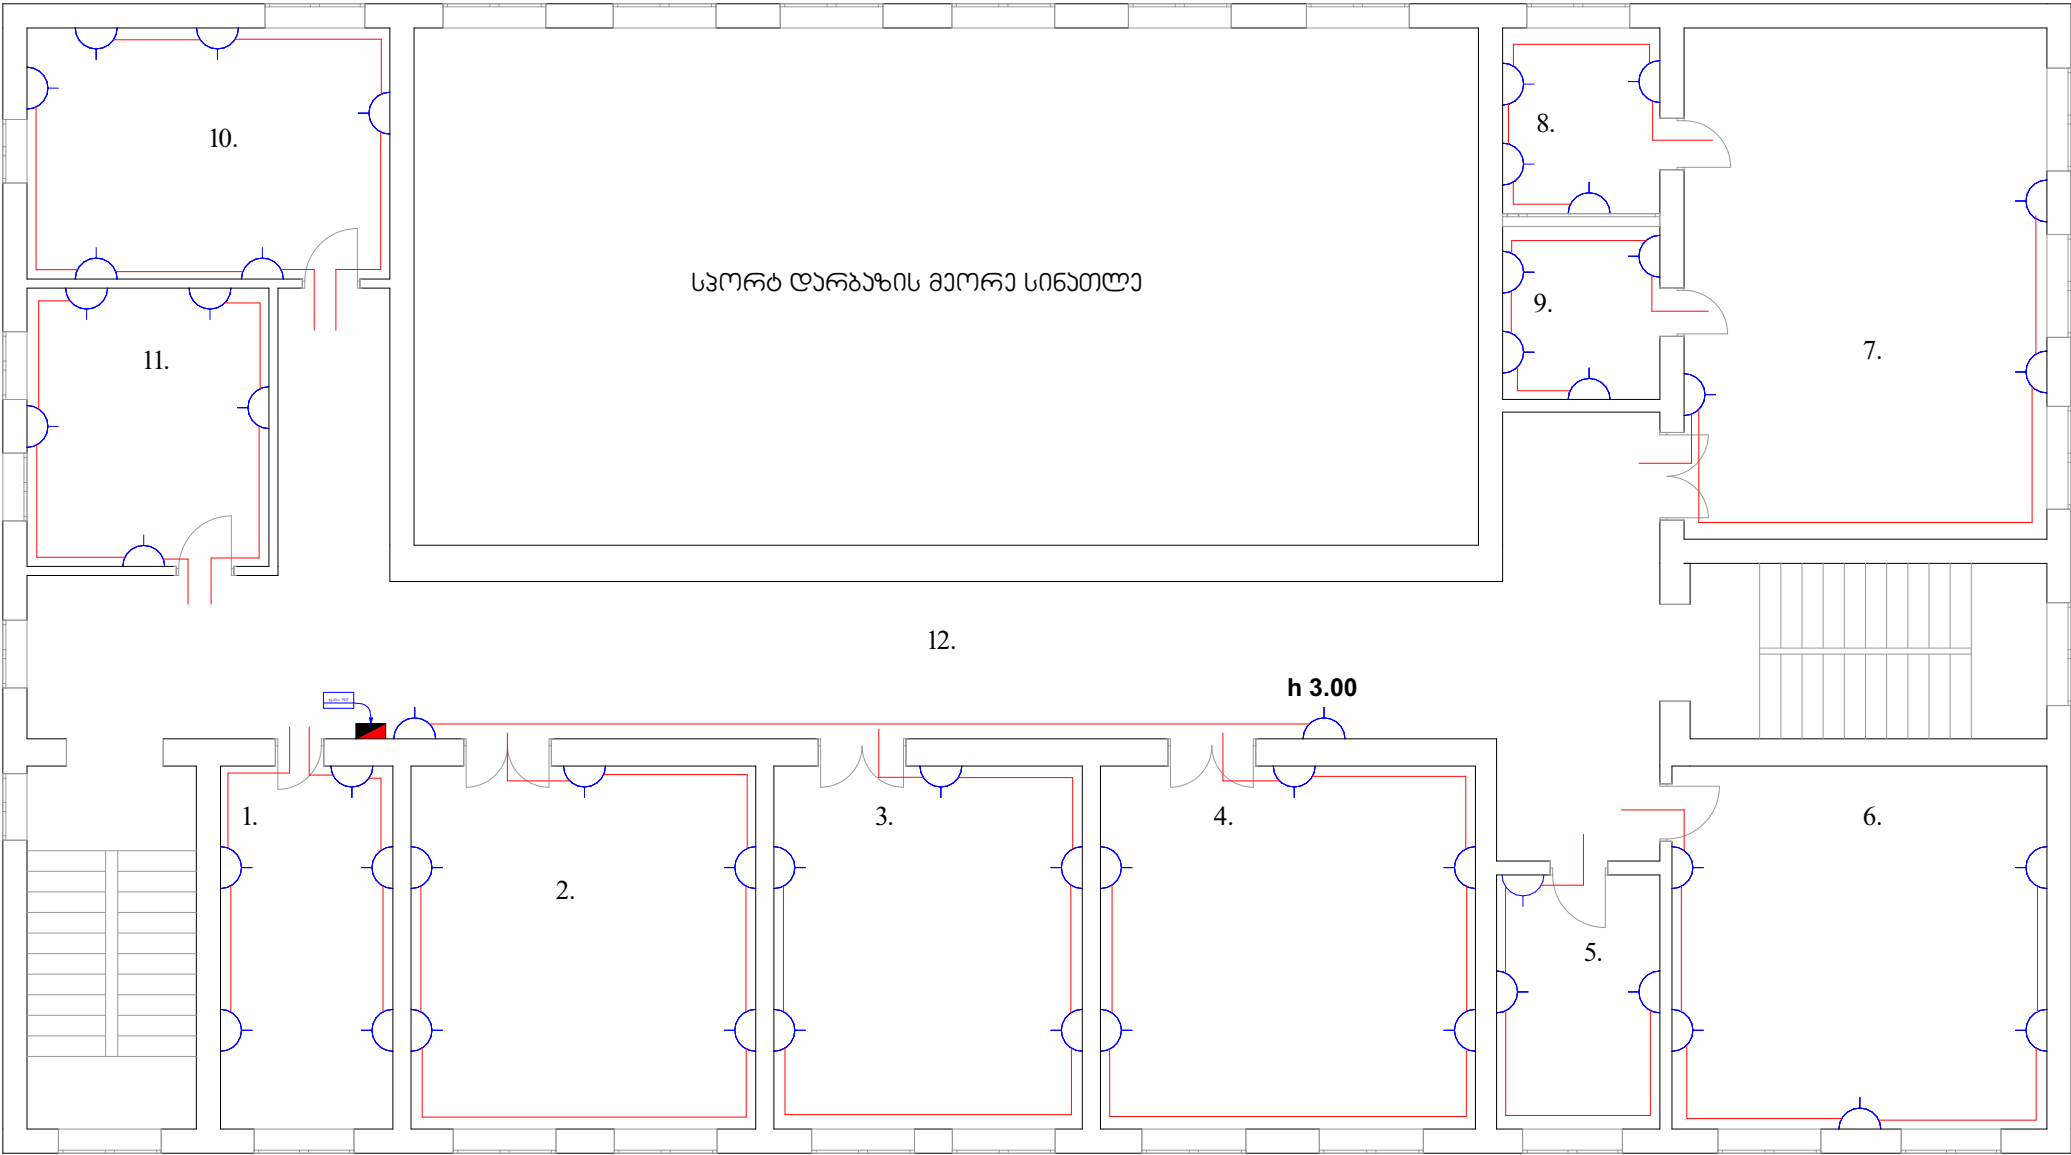


ექსპლიკაცია		
1. დირექტორის კაბინეტი. 2. საკლასო ოთახი. 3. საკლასო ოთახი. 4. საკლასო ოთახი. 5. ბიბლიოთეკა. 6. საკლასო ოთახი. 7. საბუნებისმეტყველო ოთახი. 8. ფიზიკის ლაბორატორია. 9. ქიმიის საბორატორია. 10. სამასწავლებლო. 11. აიტი ლაბორატორია. 12. დერეფანი.		
პირობითი აღნიშვნები		
.		
შენიშვნები		
პროექტის სახელწოდება		
საჯარო სკოლის სრული რეაბილიტაციის პროექტი. ელ. მომარაგება		
მისამართი		
ხარაგაულის მუნიციპალიტეტი, სოფ. ბაზალეთი ს/კ. 36.02.33.317		
საპროექტო ორგანიზაცია		
შ.პ.ს. "არქსტუდიო ვ" ა. გობრონიძის 1ბ, ფართი №10 საიდენტიფიკაციო კოდი: 400093206 ტელ: 599 93 45 60 ელ. ფოსტა: archtstudiov@gmail.com		
დირექტორი		
ვ. ცხოვრებაძე		
ელ.ინჟინერი		
ზ. ხვედელიძე		
შეასრულა		
დ. ხვედელიძე		
დამკვეთი	სსიპ. თვითმართვლი თემი	
	ხარაგაულის მუნიციპალიტეტი	
ფორმატი	მასშტაბი	თარიღი
A3		07/02/2020
სტადია		ფურცლები
მ.პ.		18

სარდაფის ელ. განათების გეგმა. სანათები, ჩამრთველები

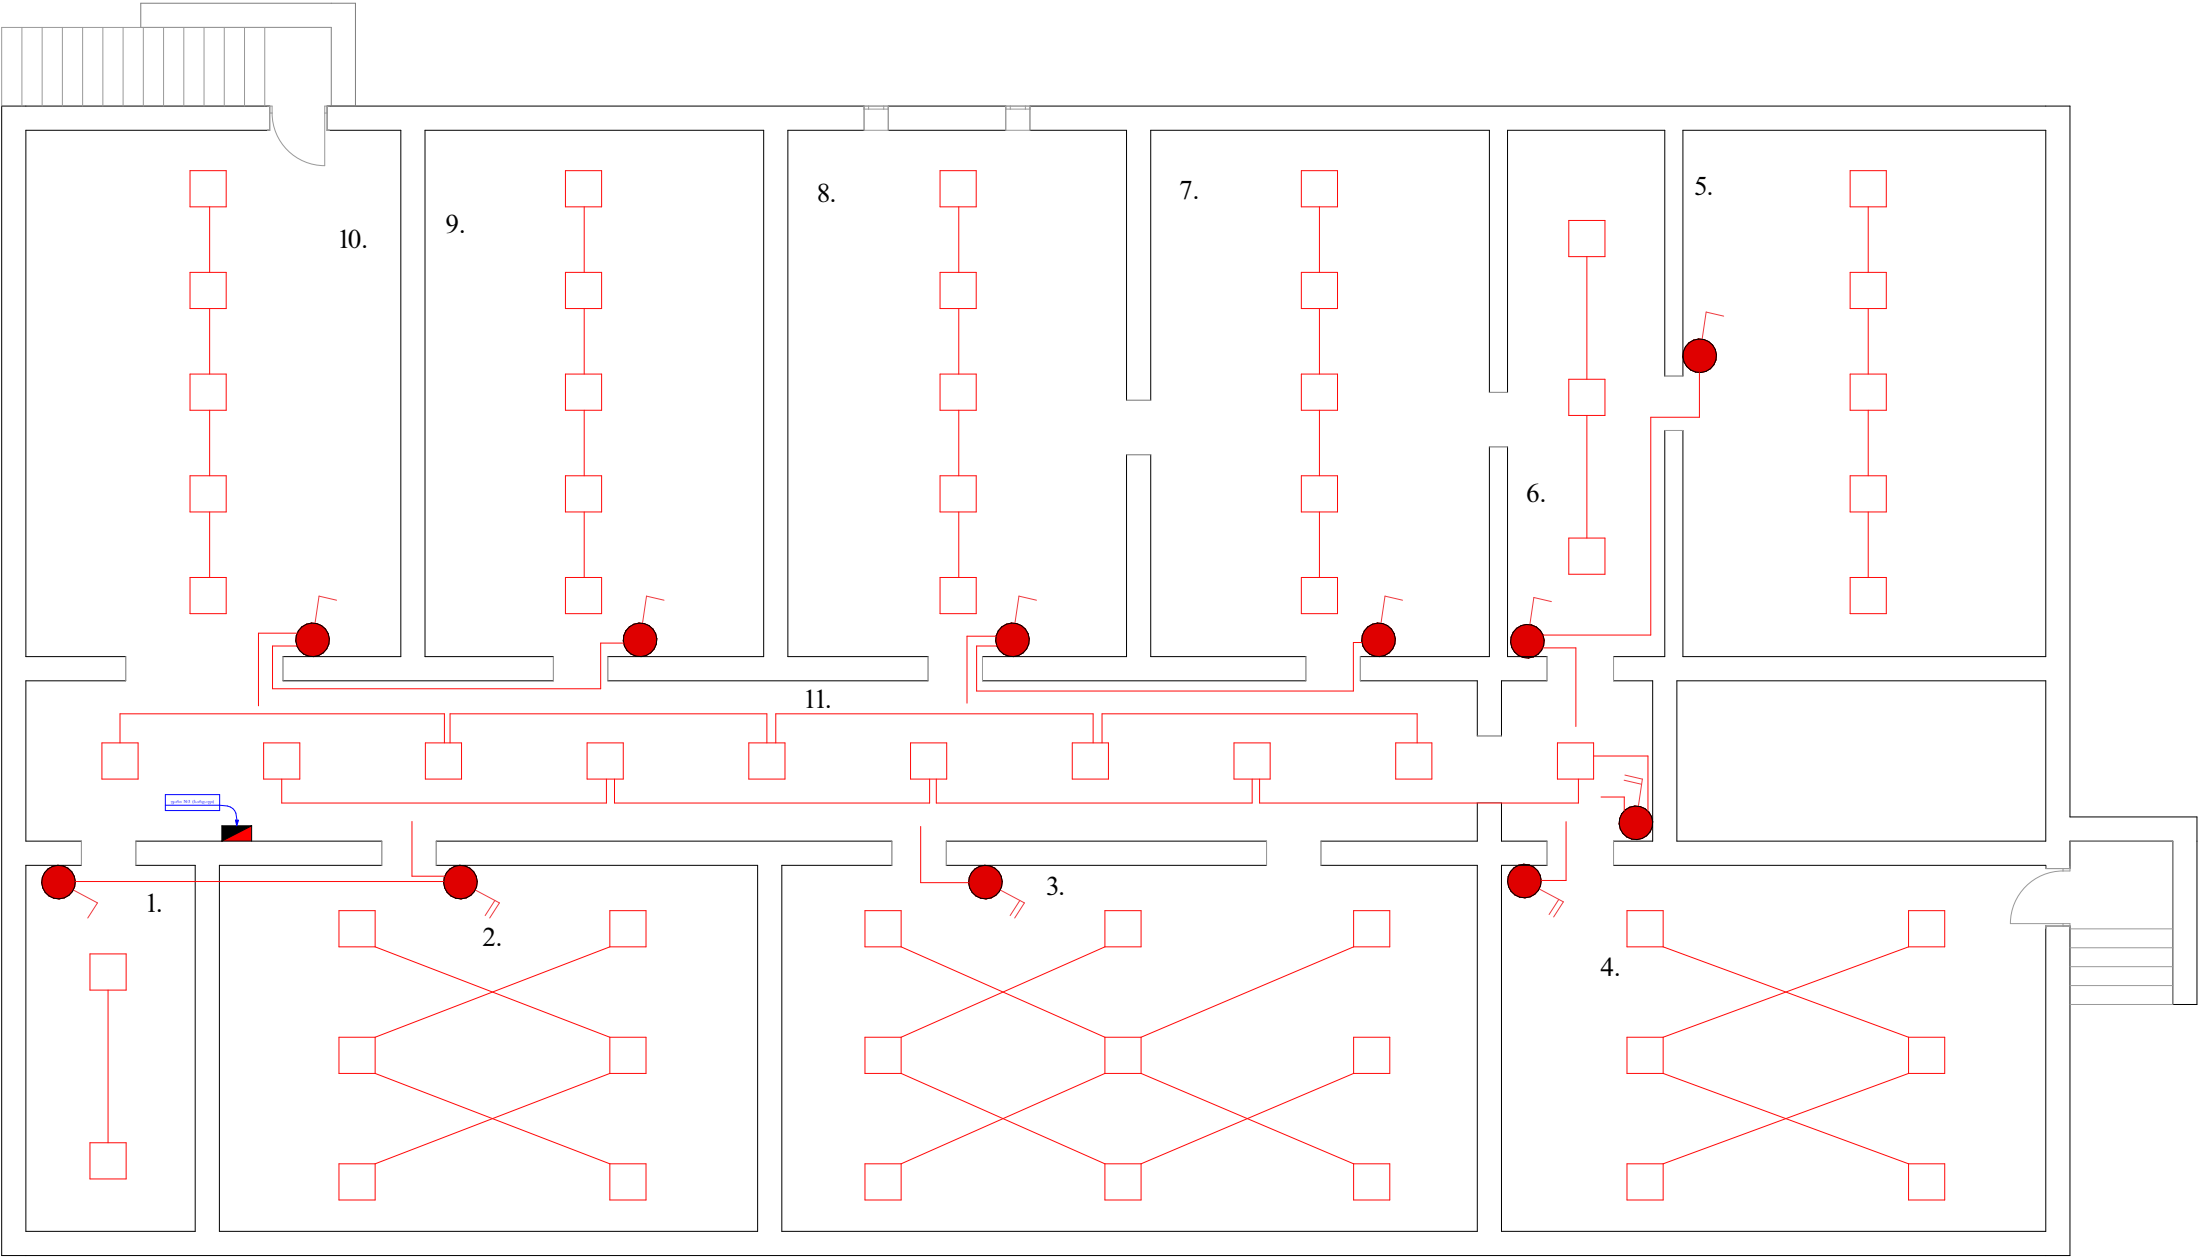

ექსპლიკაცია		
1. სათავსო. 2. სათავსო. 3. სათავსო. 4. სათავსო. 5. სათავსო. 6. სათავსო. 7. სათავსო. 8. სათავსო. 9. სათავსო. 10. სათავსო. 11. დერეფანი.		
პირობითი აღნიშვნები		
შენიშვნები		
პროექტის სახელწოდება		
საჯარო სკოლის სრული რეაბილიტაციის პროექტი. ელ. მომარაგება		
მისამართი		
ხარაგაულის მუნიციპალიტეტი, სოფ.ბაზალეთი ს/კ. 36.02.33.317		
საპროექტო ორგანიზაცია		
შ.პ.ს. "არქსტუდიო ვ" ა. გობრონიძის 1ბ, ფართი №10 საიდენტიფიკაციო კოდი: 400093206 ტელ: 599 93 45 60 ელ. ფოსტა: archtstudiov@gmail.com		
დირექტორი		
გ. ცხოვრებაძე		
ელ.ინჟინერი		
ზ. ხვედელიძე		
შეასრულა		
დ. ხვედელიძე		
დამკვეთი	სსიპ. თვითმართვდი თემი	
	ხარაგაულის მუნიციპალიტეტი	
ფორმატი	მასშტაბი	თარიღი
A3		07/02/2020
სტადია		ფურცლები
მ.პ.		18

სარდაფის ელ. განათების გეგმა. როზეტები

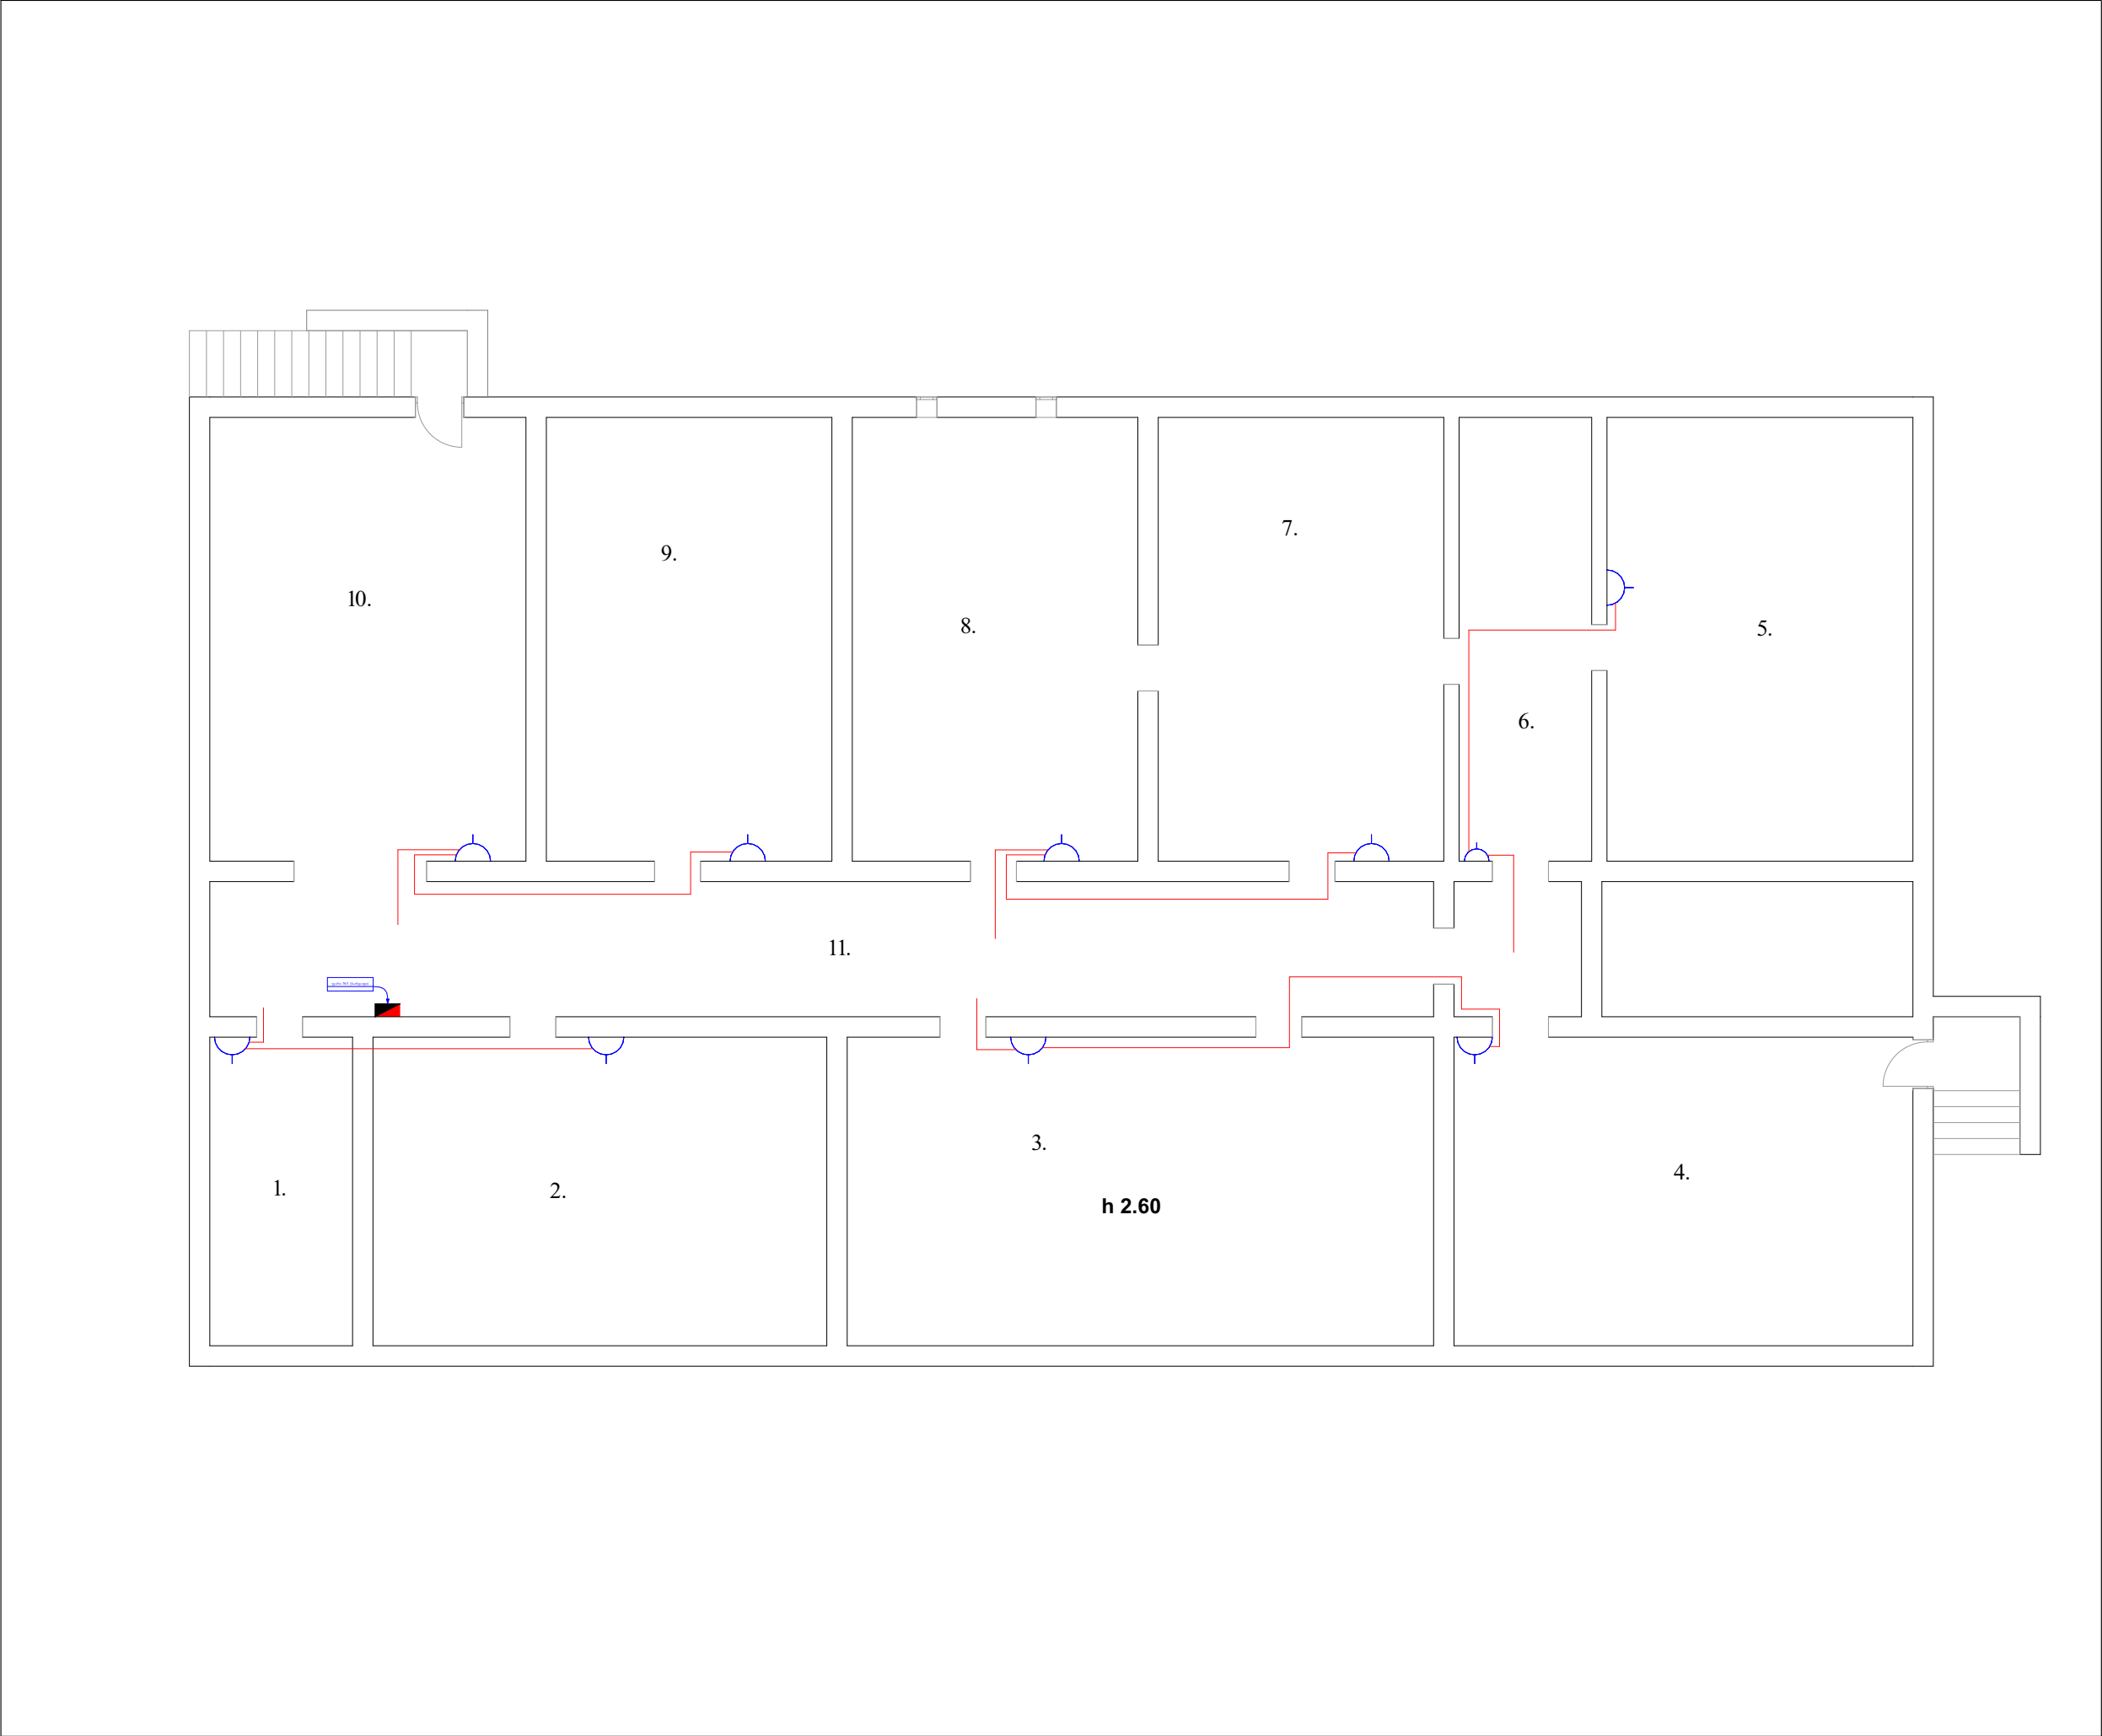

ექსპლიკაცია

1. სათავსო.
2. სათავსო.
3. სათავსო.
4. სათავსო.
5. სათავსო.
6. სათავსო.
7. სათავსო.
8. სათავსო.
9. სათავსო.
10. სათავსო.
11. დერეფანი.

პირობითი აღნიშვნები

შენიშვნები

პროექტის სახელწოდება

საჯარო სკოლის სრული რეაბილიტაციის
პროექტი. ელ. მომარაგება

მისამართი

ხარაგაულის მუნიციპალიტეტი, სოფ.ბაზალეთი
ს/კ. 36.02.33.317

საპროექტო ორგანიზაცია



ა. გობრონიძის 1ბ, ფართი №10
საიდენტიფიკაციო კოდი: 400093206
ტელ: 599 93 45 60
ელ. ფოსტა: archtstudiov@gmail.com

დირექტორი	
ვ. ცხოვრებაძე	
ელ.ინჟინერი	
ზ. სვედელიძე	
შეასრულა	
დ. სვედელიძე	
დამკვეთი	სსიპ. თვითმართეული თემი ხარაგაულის მუნიციპალიტეტი

ფორმატი	მასშტაბი	თარიღი
A3		07/02/2020
სტადია		ფურცლები
მ.პ.		18

ელ. გამანაწილებელი ფარი №3. როზეტი, განათება

მკვებავი ხაზის
აღნიშვნა
და მონაცემები


შემომყვანი ავტორების
მონაცემები

დამცავი ავტომატის
მონაცემები

ჯგუფური ხაზის
 სადგენების რაოდენობა
 და კვეთი

პირობითი აღნიშვნა

მომხმარებლის
დასახელება

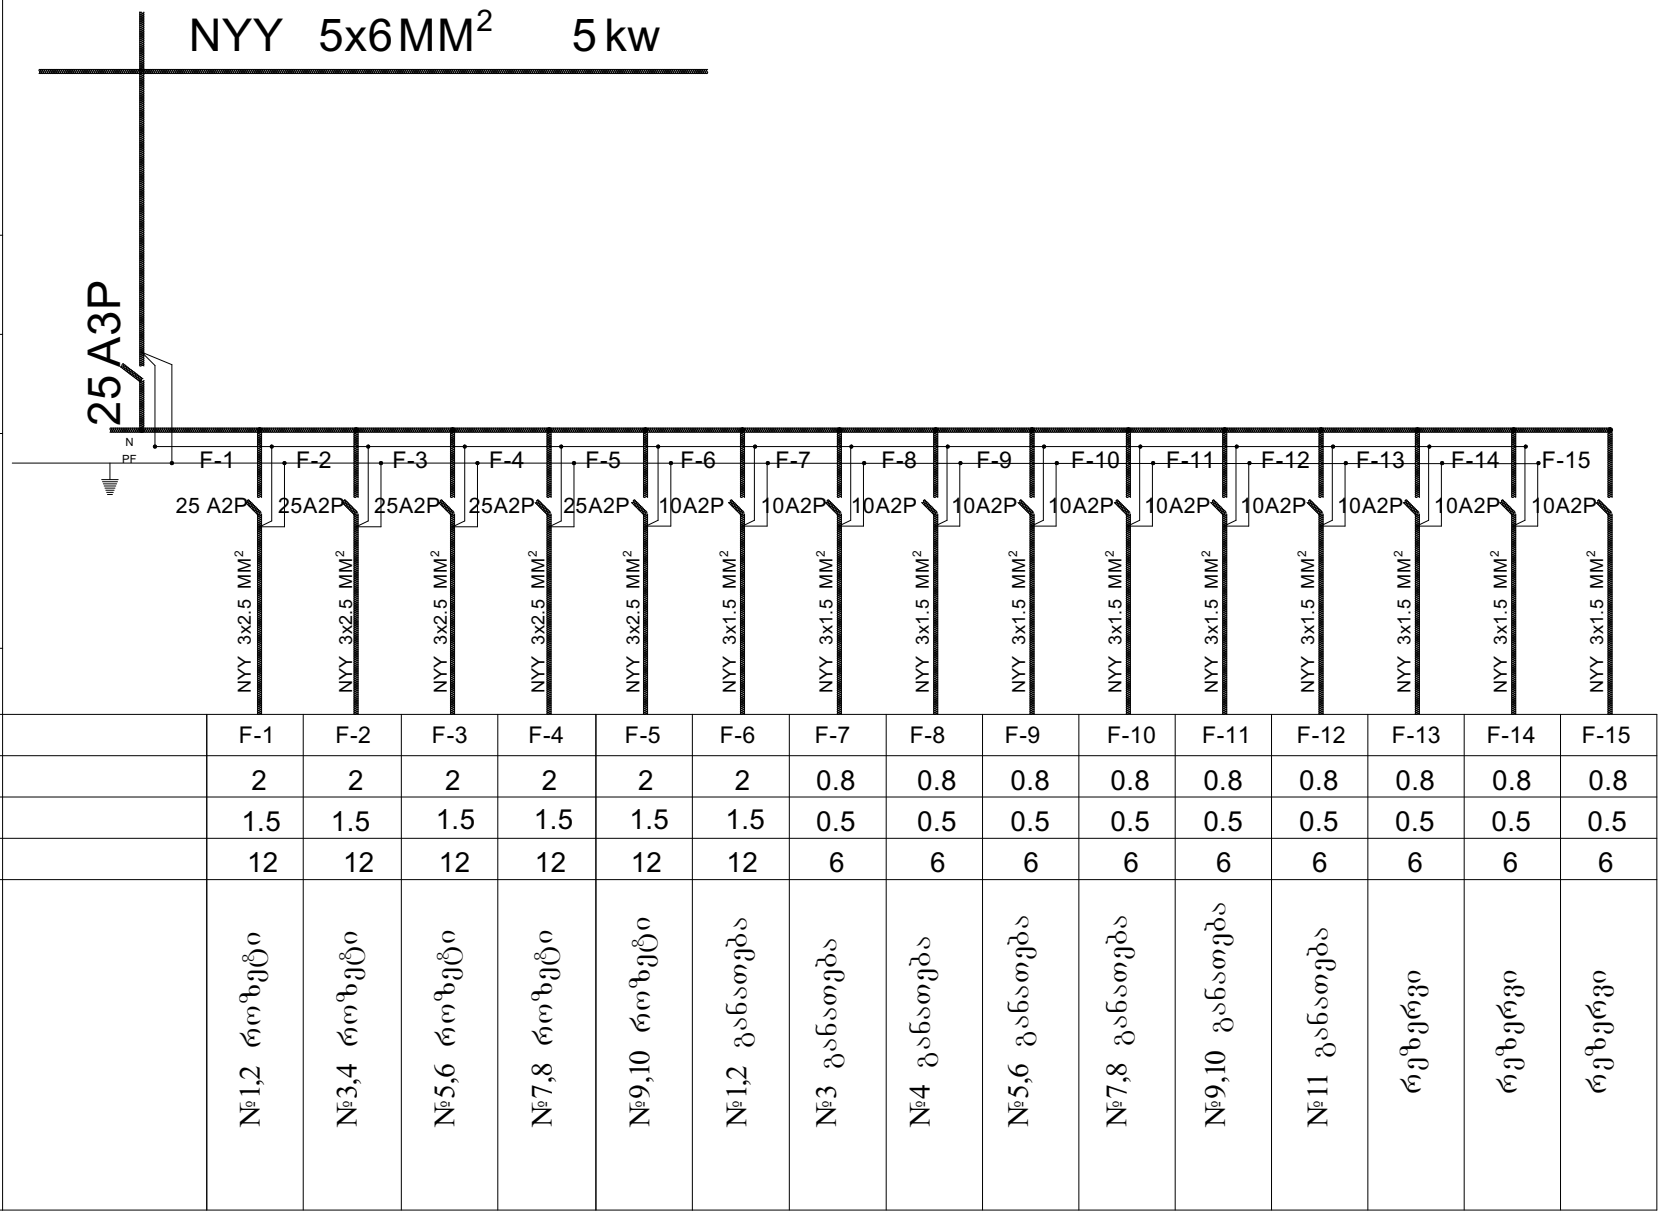

ექსპლიკაცია

პირობითი აღნიშვნები

შენიშვნები

პროექტის სახელწოდება

საჯარო სკოლის სრული რეაბილიტაციის
პროექტი. ელ. მომარაგება

მისამართი

ხარაგაულის მუნიციპალიტეტი, სოფ.ბაზალეთი
ს/კ. 36.02.33.317

საპროექტო ორგანიზაცია



დირექტორი	
გ. ცხოვრებაძე	

ელ.ინჟინერი	
ზ. ხადადელიძე	

გ. ცხოვრებადე	
---------------	--

ელ.ინჟინერი	
0 1)	

ნ. სვედელიძე	
შ. ს. ს. ს.	

მეცნიერება	
დ. სვედელიძე	

დამკვეთი	სსიპ. თვითმმართველი თემი
----------	--------------------------

	ხარაგაულის მუნიციპალიტეტი
--	---------------------------

ფორმატი	მასშტაბი	თარიღი
---------	----------	--------

0	0	0	0000/00/00
0	0	0	0000/00/00


A3		07/02/2020

სტადია	ფურცლები
--------	----------


Ձ.Ձ.		18
------	--	----

--	--	--

I სართულის ელ. განათების გეგმა. სპორტული დარბაზის პლასმასის მიღების გაყვანილობა.

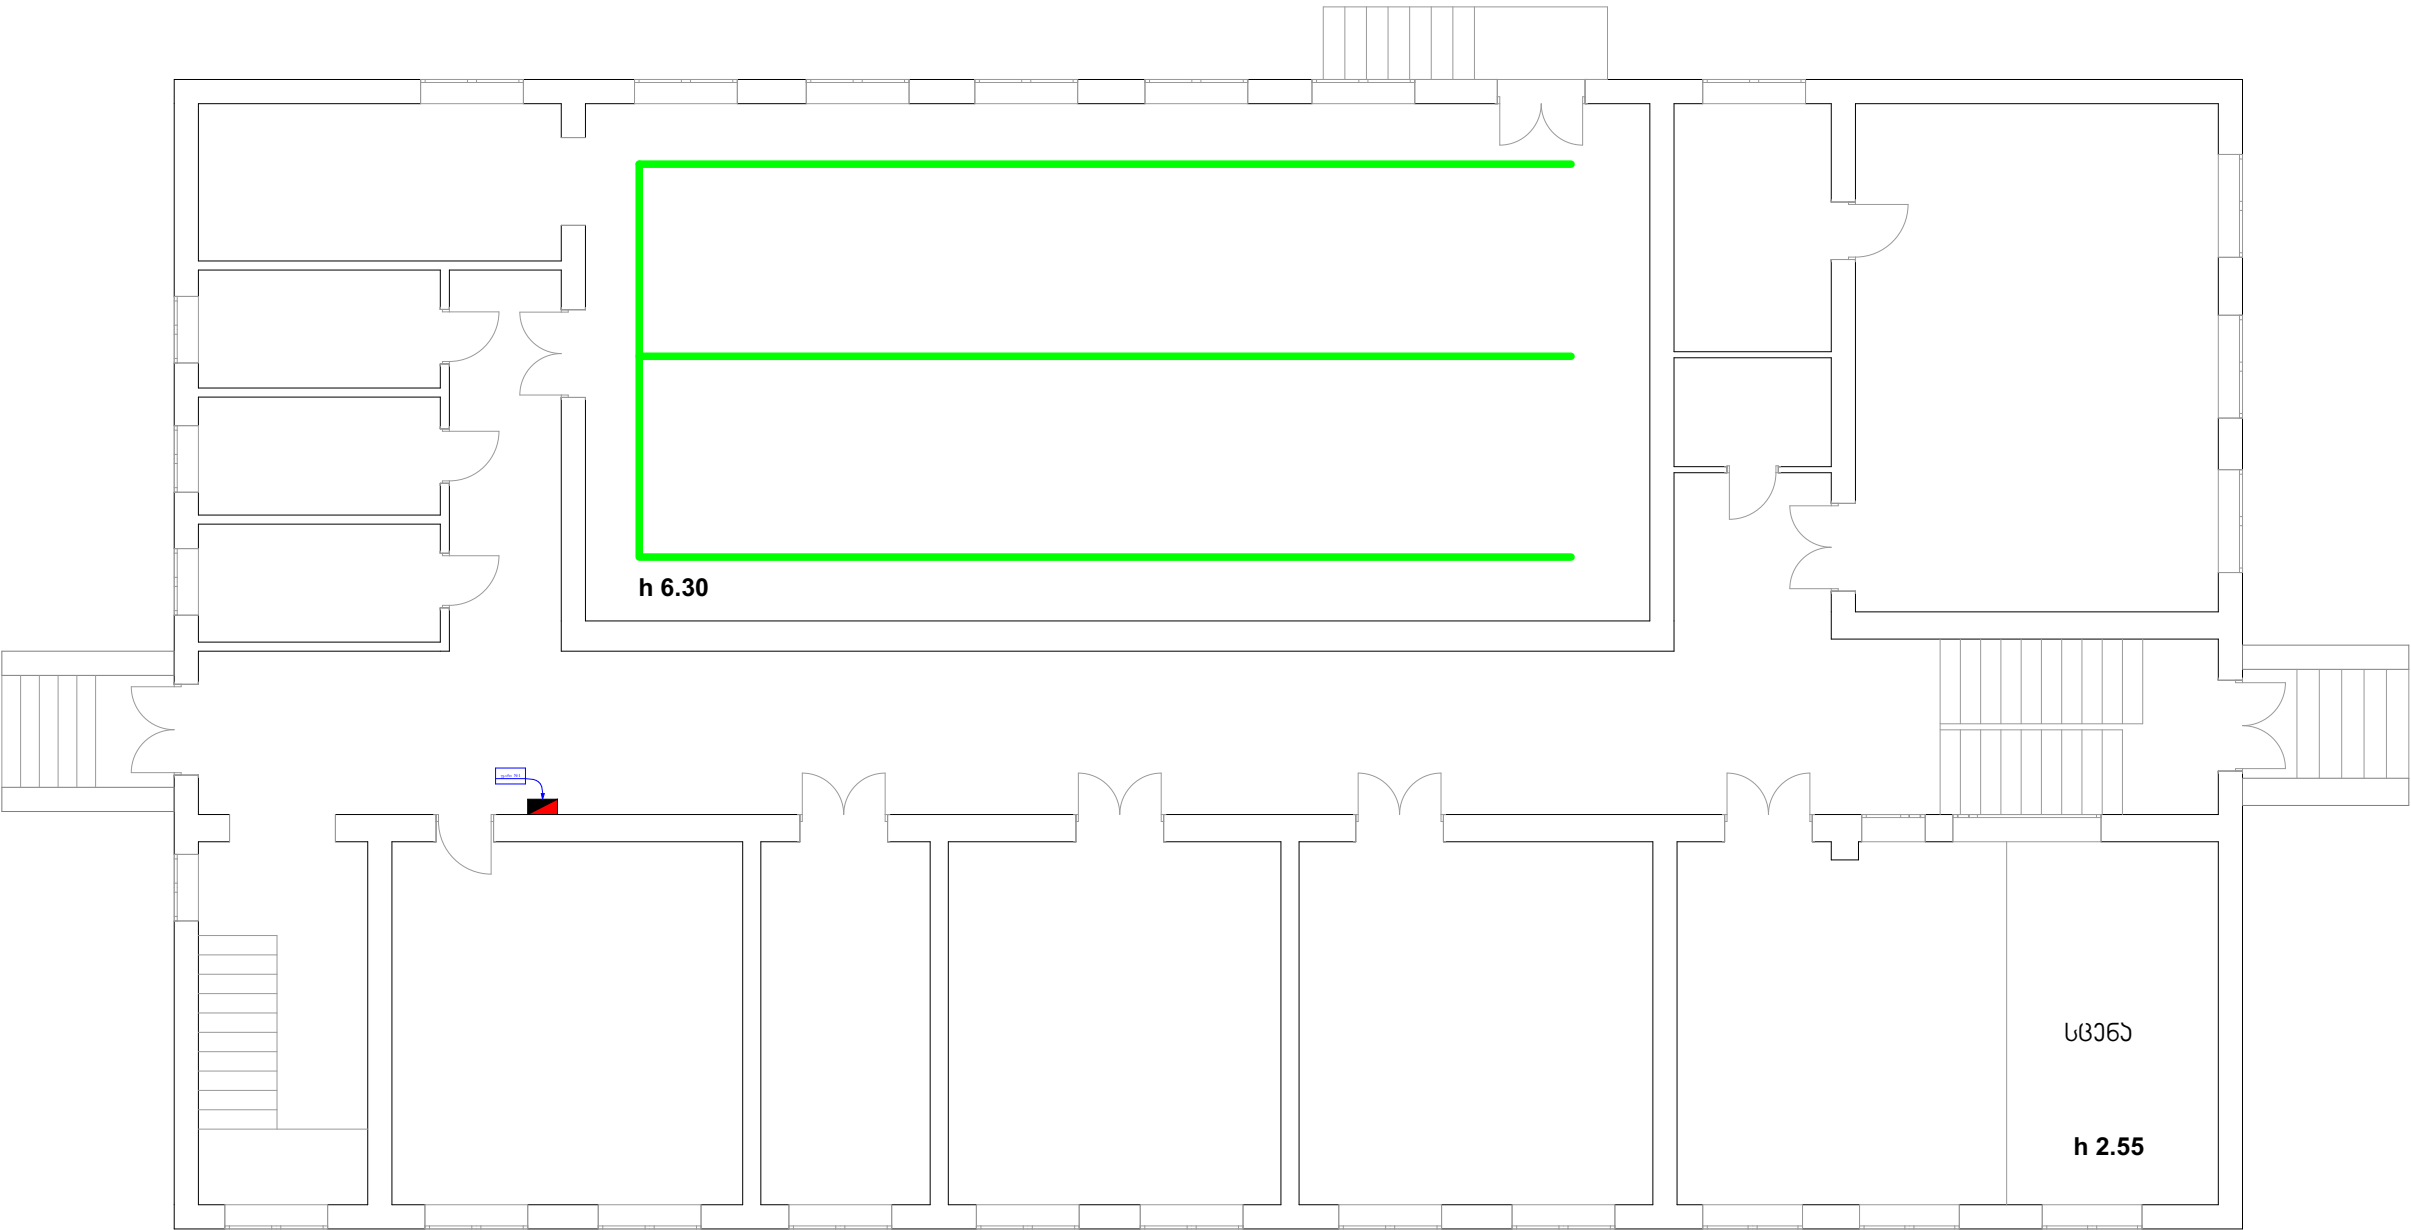

ექსპლიკაცია		
პირობითი აღნიშვნები		
შენიშვნები		
პროექტის სახელწოდება		
საჯარო სკოლის სრული რეაბილიტაციის პროექტი. ელ. მომარაგება		
მისამართი		
ხარაგაულის მუნიციპალიტეტი, სოფ.ბაზალეთი ს/კ. 36.02.33.317		
საპროექტო ორგანიზაცია		
შ.პ.ს. "არქსტუდიო ვ" ა. გობრონიძის 1ბ, ფართი №10 საიდენტიფიკაციო კოდი: 400093206 ტელ: 599 93 45 60 ელ. ფოსტა: archtstudiov@gmail.com		
დირექტორი		
გ. ცხოვრებაძე		
ელ.ინჟინერი		
ზ. ხვედელიძე		
შეასრულა		
დ. ხვედელიძე		
დამკვეთი	სსიპ. თვითმართვული თემი	
	ხარაგაულის მუნიციპალიტეტი	
ფორმატი	მასშტაბი	თარიღი
A3		07/02/2020
სტადია		ფურცლები
მ.პ.		18

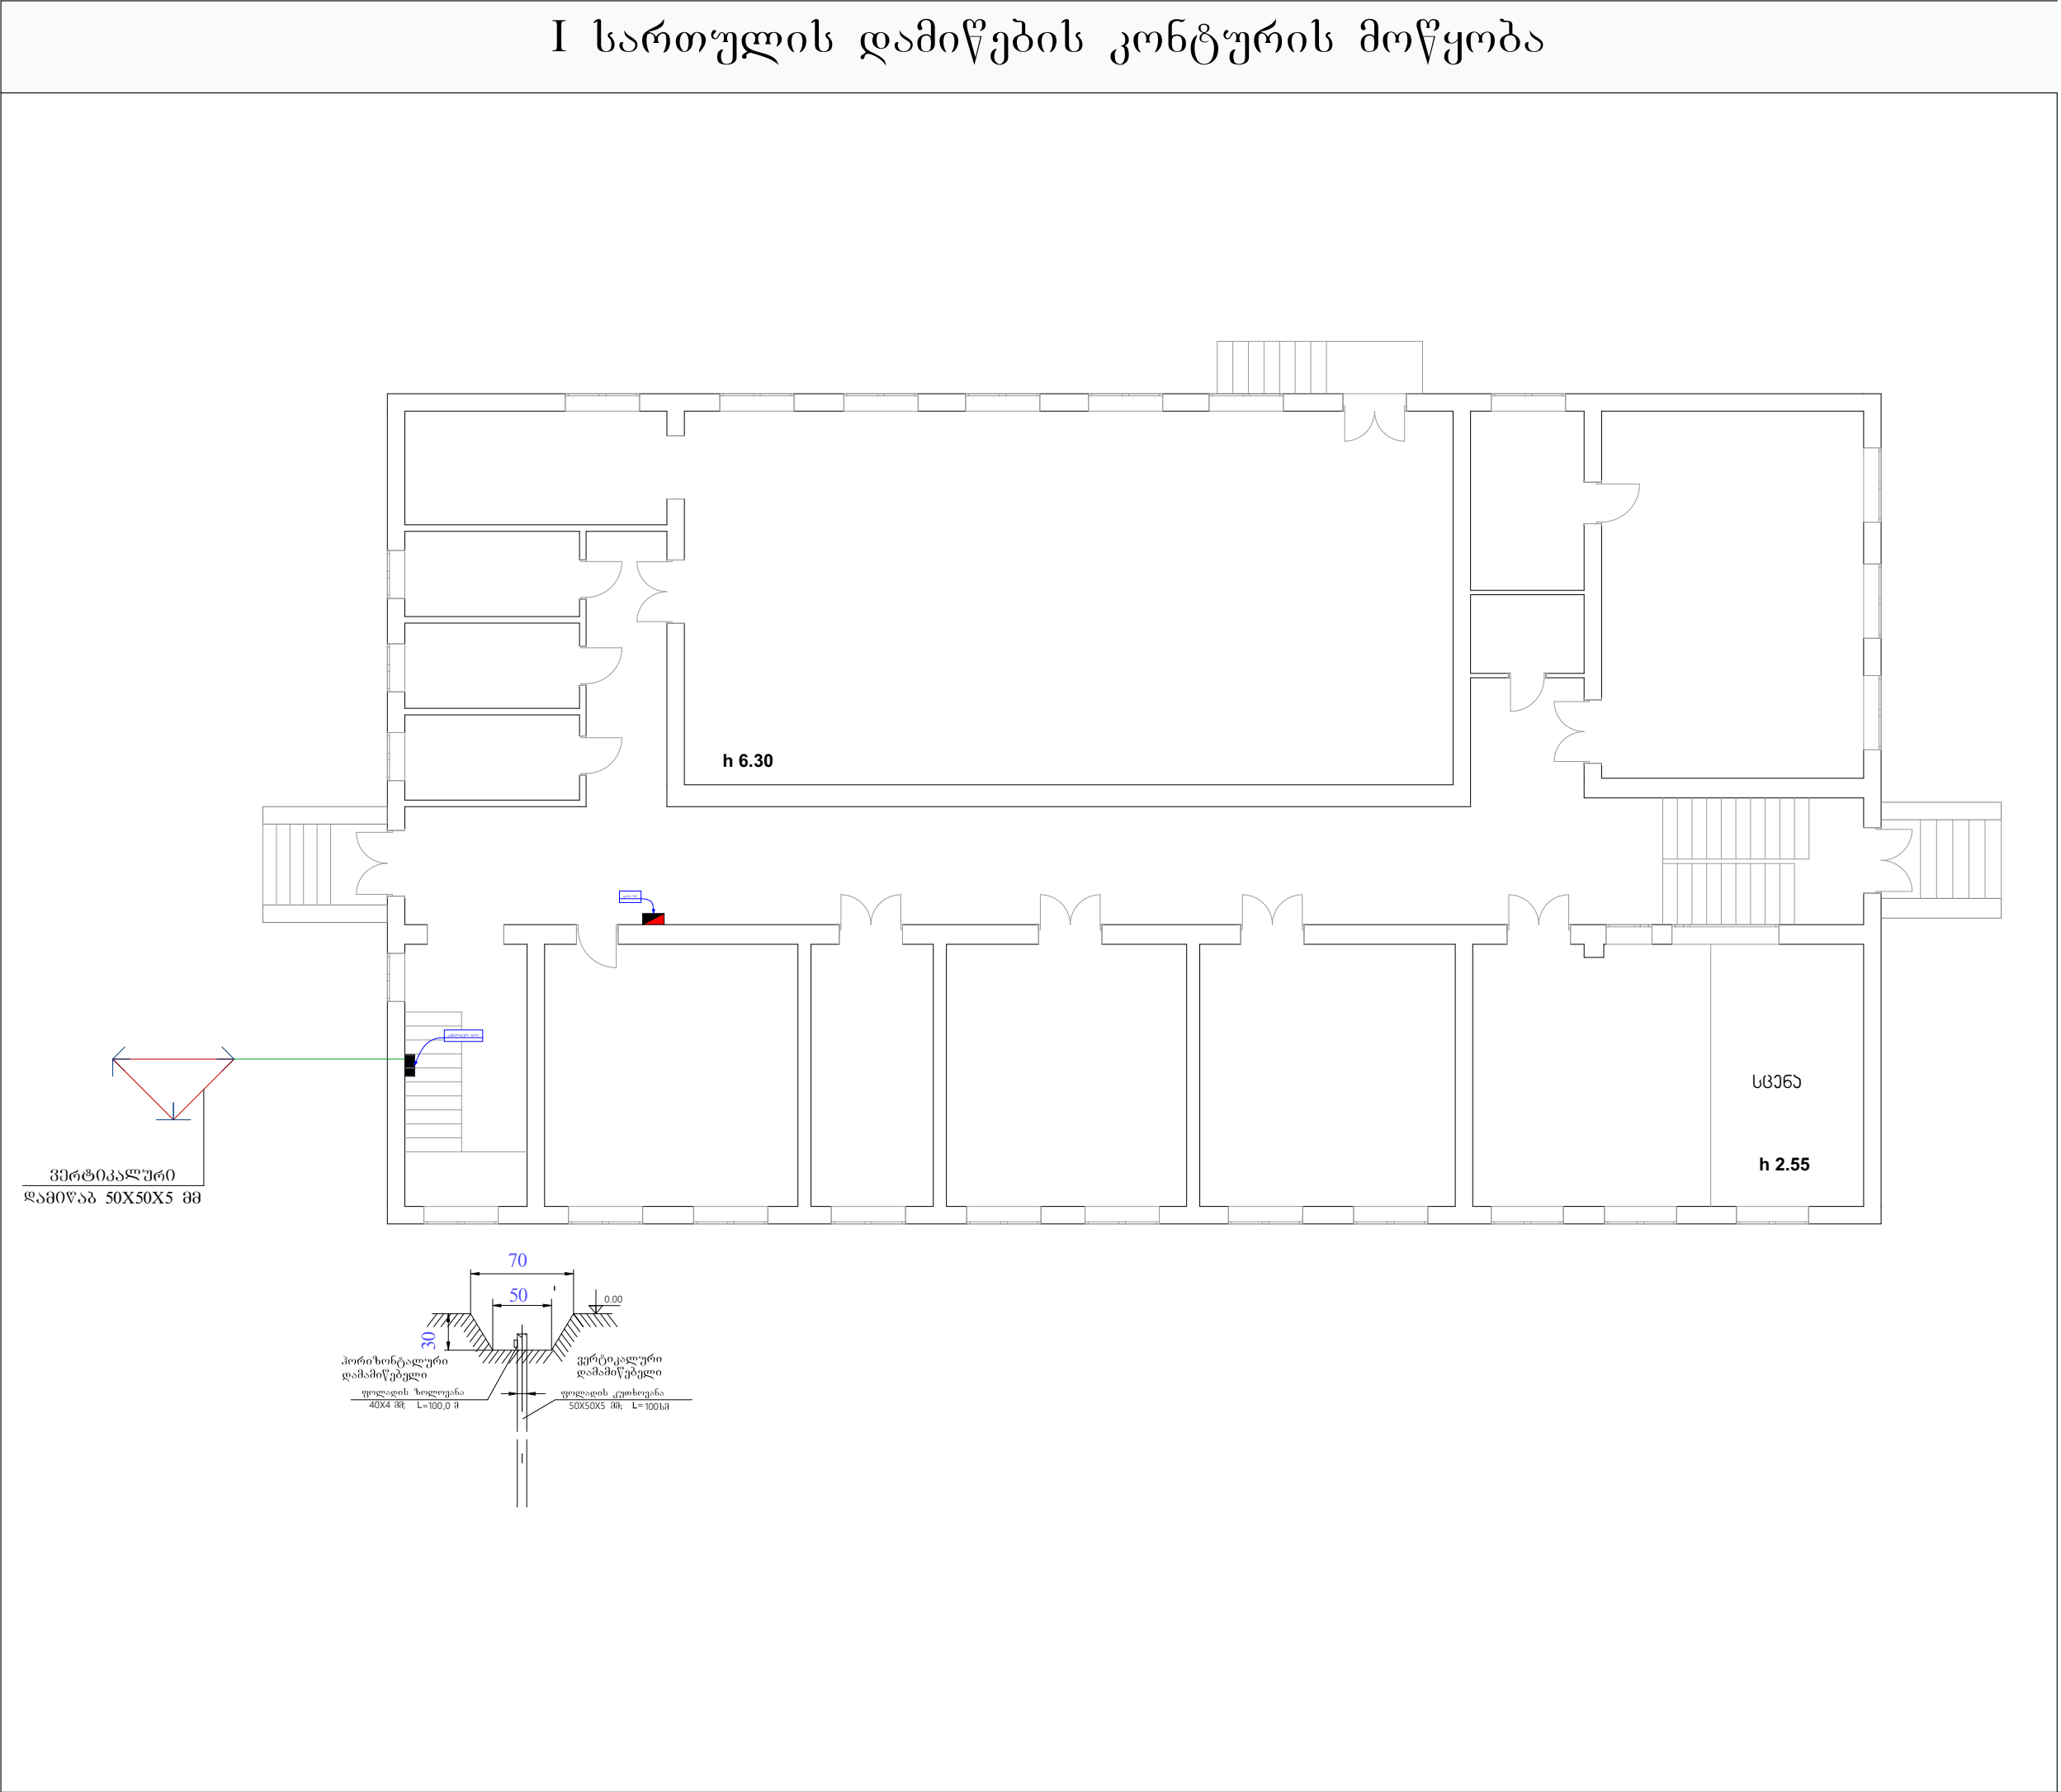

ექსპლიკაცია		
პირობითი აღნიშვნები		
შენიშვნები		
პროექტის სახელწოდება		
საჯარო სკოლის სრული რეაბილიტაციის პროექტი. ელ. მომარაგება		
მისამართი		
ხარაგაულის მუნიციპალიტეტი, სოფ.ბაზალეთი ს/კ. 36.02.33.317		
საპროექტო ორგანიზაცია		
 შ.პ.ს. "არქსტუდიო ჯ" ა. გობრონიძის 1ბ, ფართი №10 საიდენტიფიკაციო კოდი: 400093206 ტელ: 599 93 45 60 ელ. ფოსტა: archtstudiov@gmail.com		
დირექტორი		
გ. ცხოვრებაძე		
ელ.ინჟინერი		
ზ. ხვედელიძე		
შეასრულა		
დ. ხვედელიძე		
დამკვეთი	სსიპ. თვითმართვული თემი	
	ხარაგაულის მუნიციპალიტეტი	
ფორმატი	მასშტაბი	თარიღი
A3		07/02/2020
სტადია		ფურცლები
მ.პ.		18