



არს II სართული

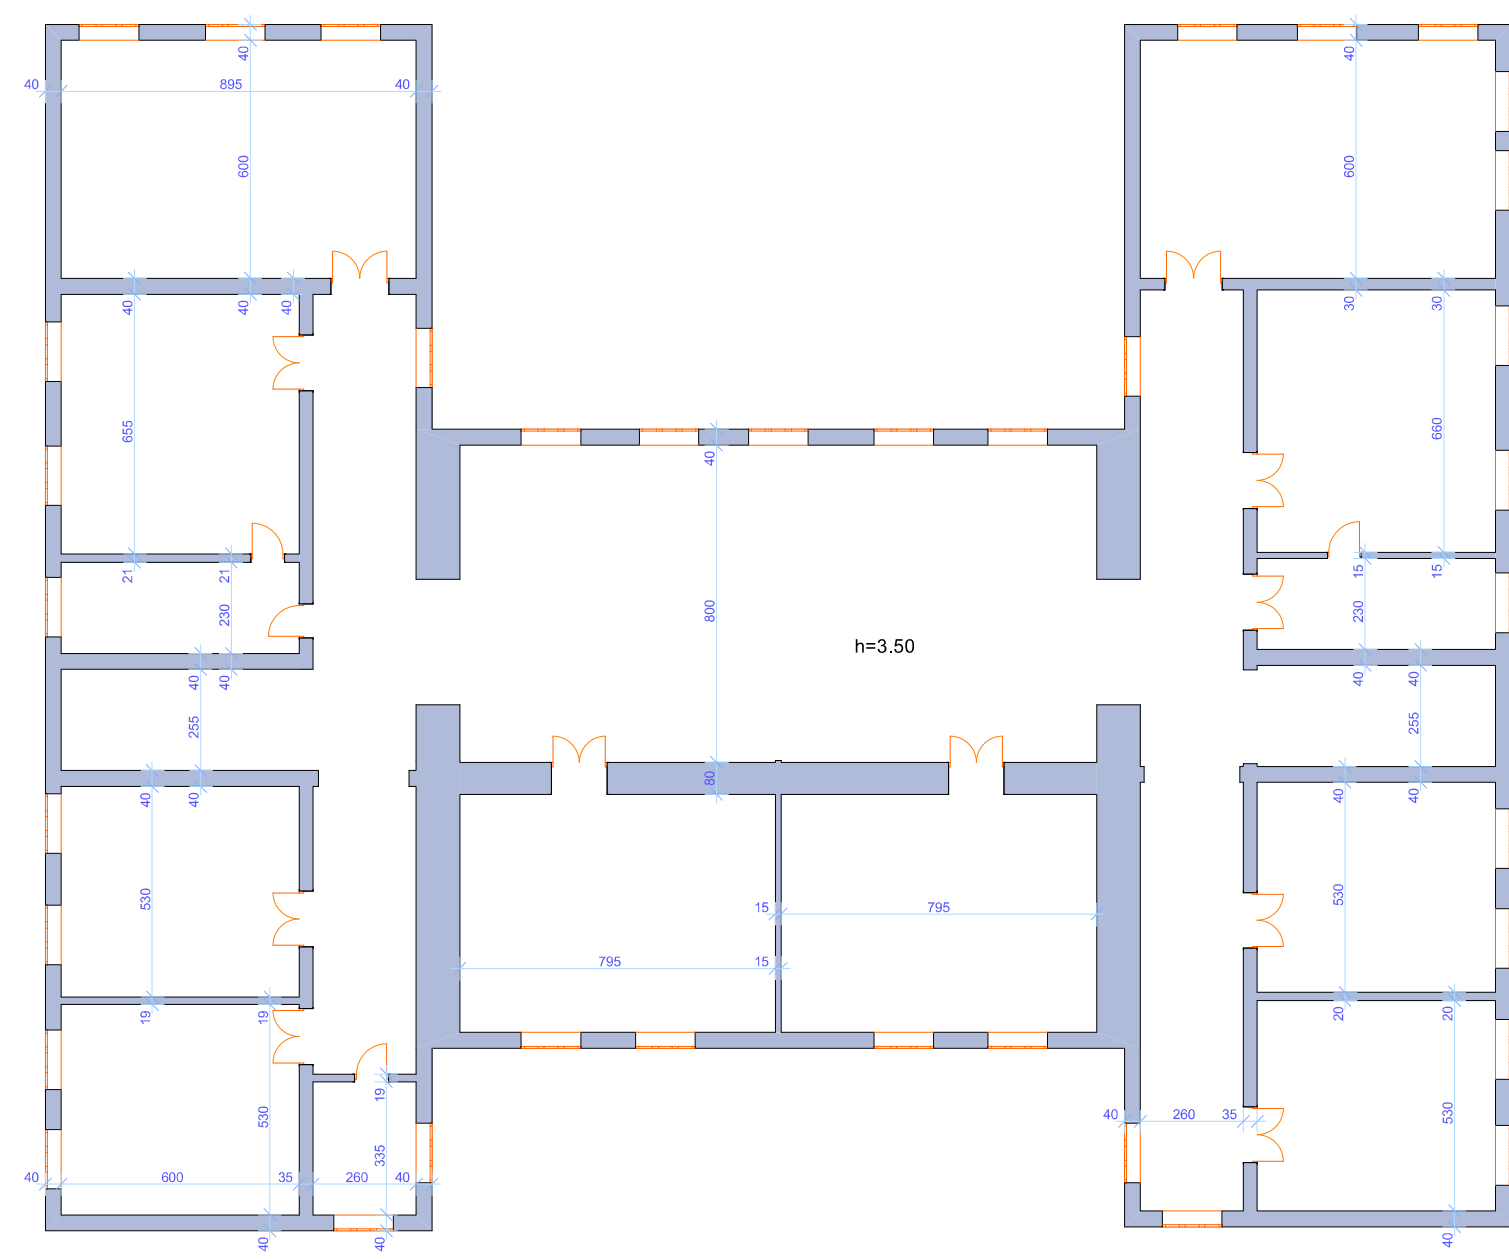


 შ.პ.ს. "არქსტუდიო ვ" აღეკო გობრონიძის №1 ბ ფართი №10 ტელ: 599 93 45 60. საიდენტიფიკაციო კოდი: 400093206	სველი წერტილის რეაბილიტაცია, კარ-ფანჯრები		ხარაგაულის მუნიციპალიტეტი, სოფ. ვარძიის საჯარო სკოლა. საკ. კოდი 36.11.36.303
	დირექტორი	ვ. ცხოვრებაძე	მასშტაბი
	არქიტექტორი	თ. კობახიძე	
	შეასრულა	ი. ათოშვილი	ფურც. რ-ნ. -
დამკვეთი	სსიპ თვითმმართველი თემი ხარაგაულის მუნიციპალიტეტი		03.2020 წ.

საპროექტო I სართული

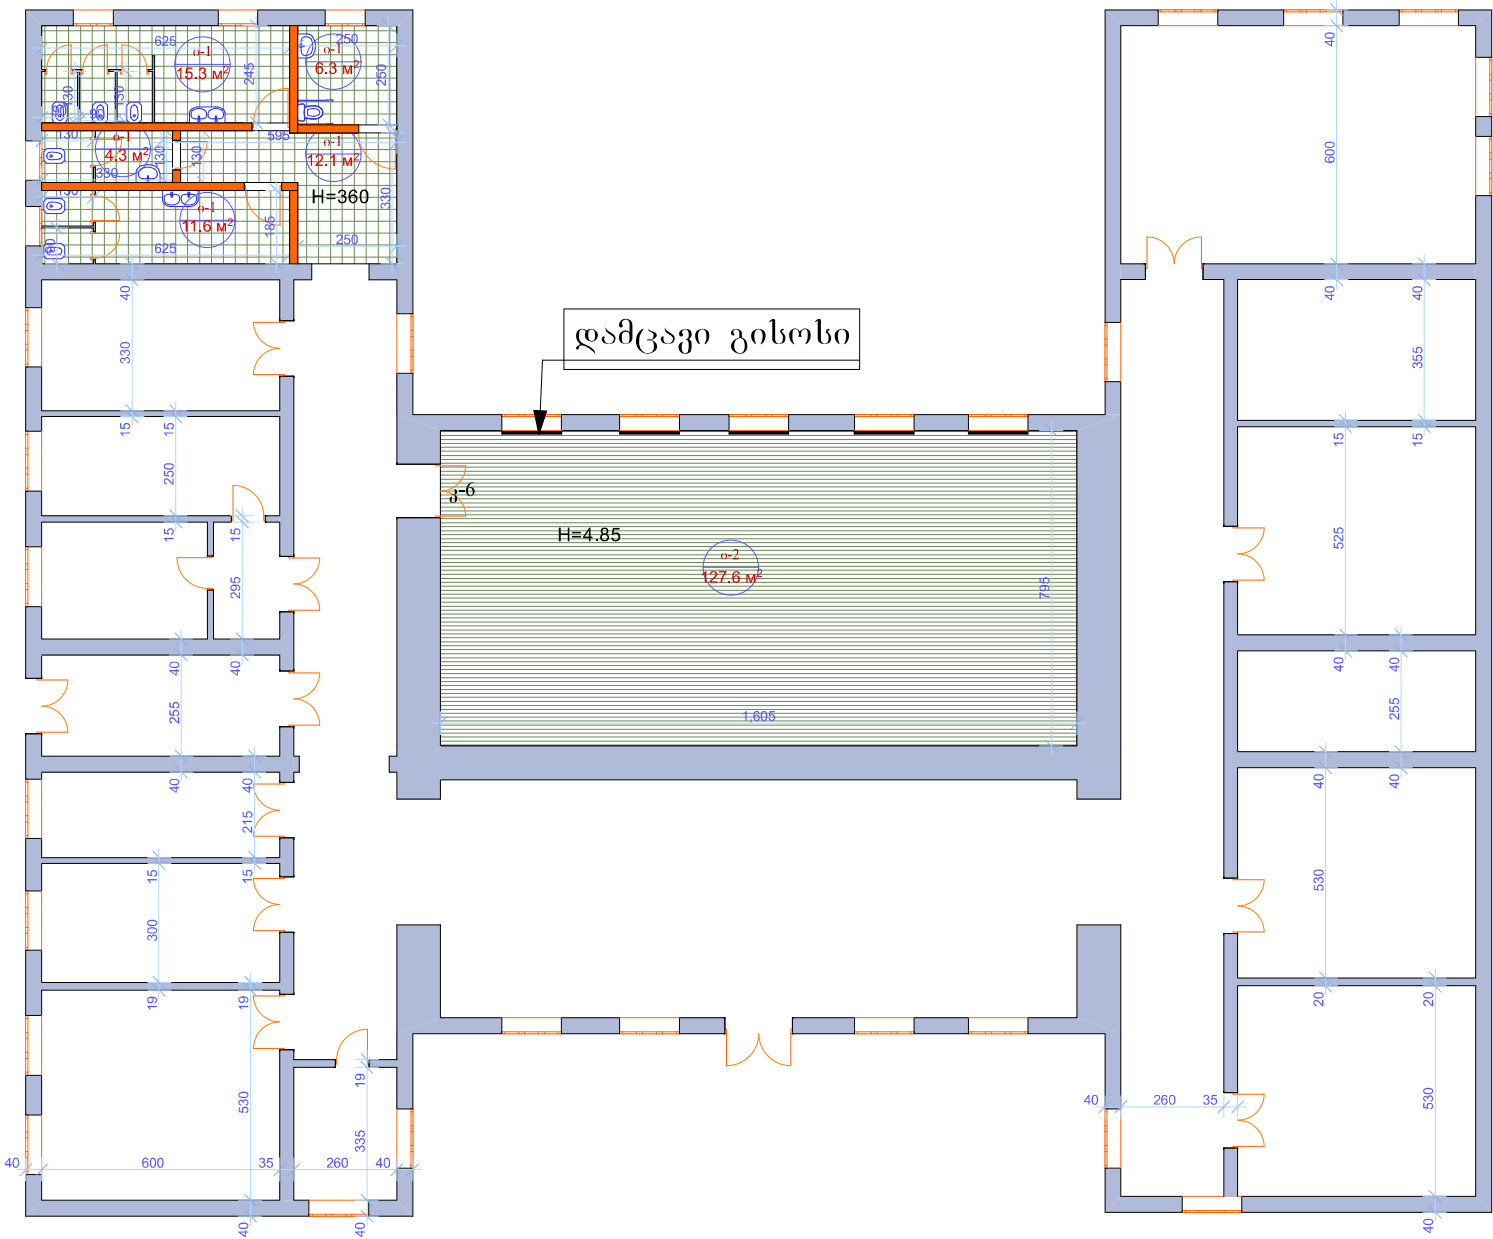

 შ.პ.ს. "არქსტუდიო ვ" აღეკო გობრონიძის №1 ბ ფართი №10 ტელ: 599 93 45 60. საიდენტიფიკაციო კოდი: 400093206	სველი წერტილის რეაბილიტაცია, კარ-ფანჯრები		ხარაგაულის მუნიციპალიტეტი, სოფ. ვარძიის საჯარო სკოლა. საკ. კოდი 36.11.36.303 მასშტაბი ფურც. რ-ნ. - 03.2020 წ.
	დირექტორი	ვ. ცხოვრებაძე	
	არქიტექტორი	თ. კობახიძე	
	შეასრულა	ი. ათოშვილი	
დამკვეთი	სსიპ თვითმმართველი თემი ხარაგაულის მუნიციპალიტეტი		

საპროექტო II სართული

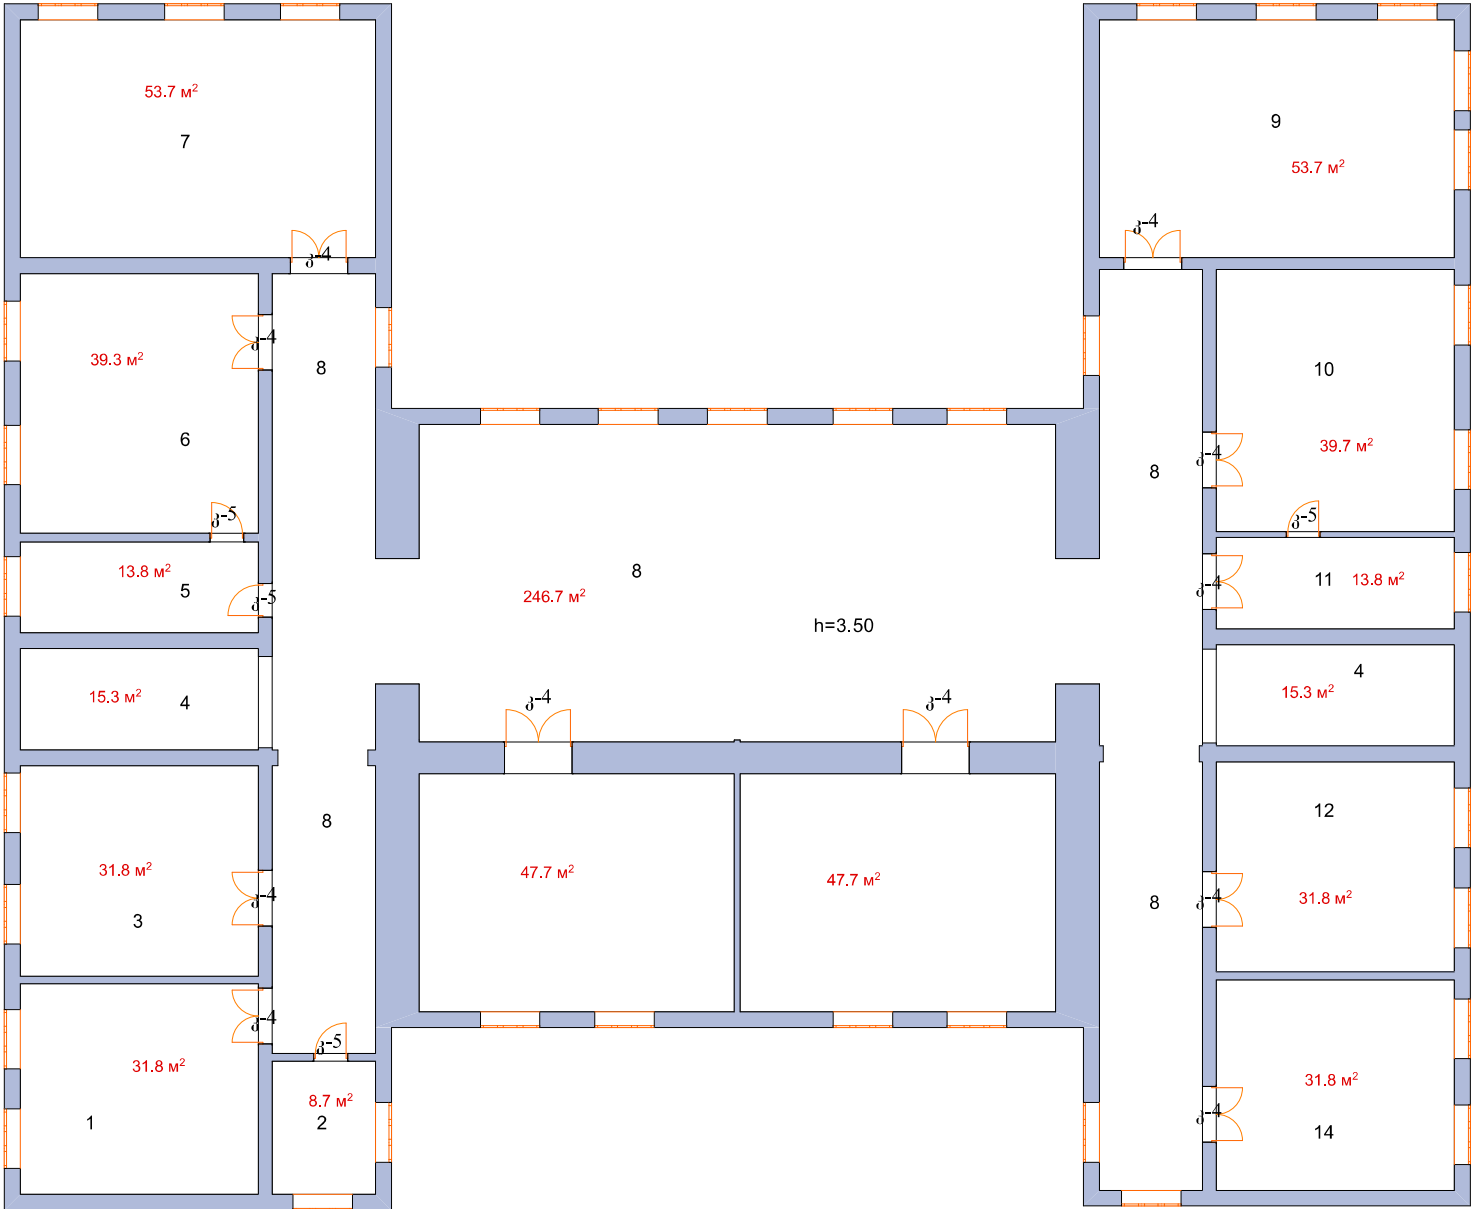


შ.პ.ს. "არქსტუდიო ვ"

აღეკო გობრონიძის №1 ბ ფართი №10
ტელ: 599 93 45 60.
საიდენტიფიკაციო კოდი: 400093206

სველი წერტილის რეაბილიტაცია, კარ-ფანჯრები			ხარაგაულის მუნიციპალიტეტი, სოფ. ვარძიის საჯარო სკოლა. საკ. კოდი 36.11.36.303
დირექტორი	გ. ცხოვრებაძე		
არქიტექტორი	თ. კობახიძე	მასშტაბი	ფურც. რ-ნ. - 03.2020 წ.
შეასრულა	ი. ათოშვილი		
დამკვეთი	სსიპ თვითმმართველი თემი ხარაგაულის მუნიციპალიტეტი		


სან კვანძი

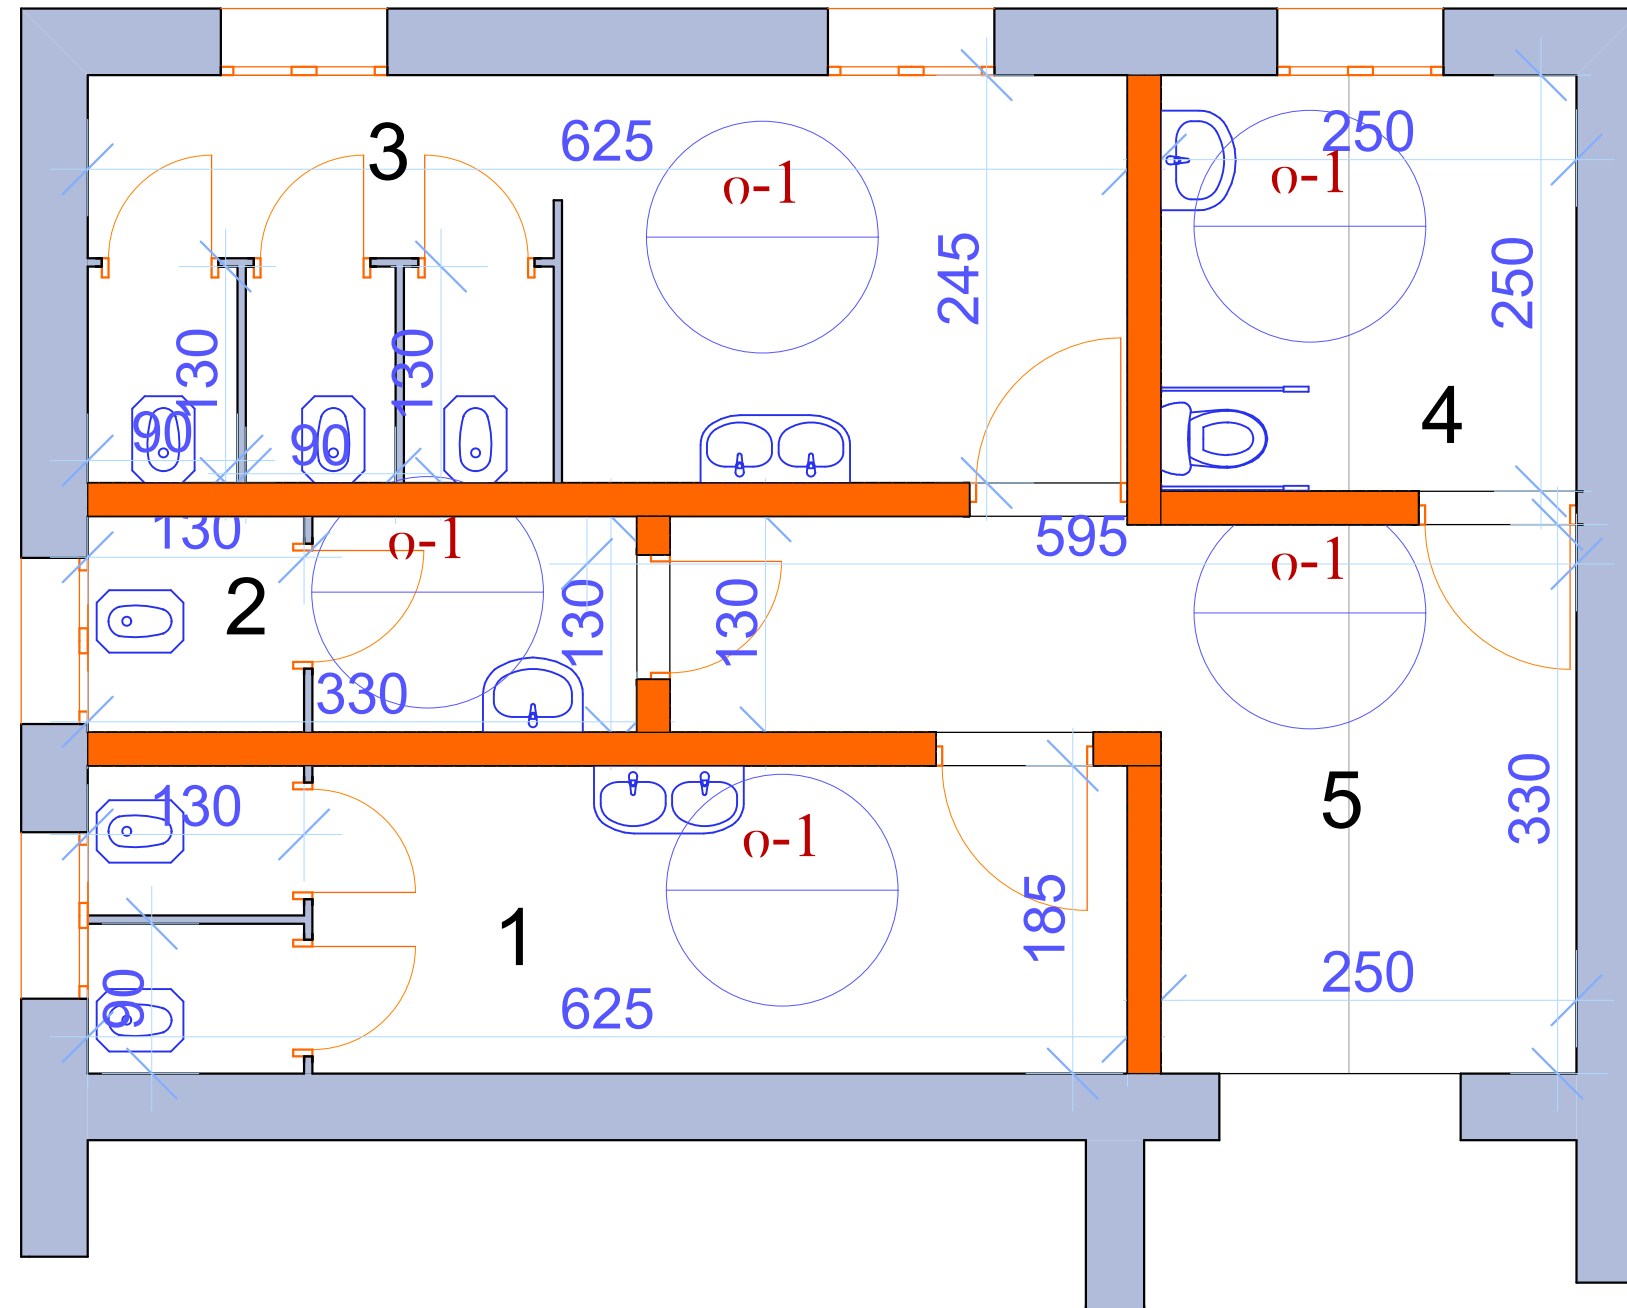

პირობითი აღნიშვნები:

-  - ახლადშენებარე კედლები და ტიხრები
 - არსებული კედლები და ტიხრები
 - სადემონტაჟო კედლები და ტიხრები
 - ღიობების ამოშენება
  - ღიობების ჩაჭრა

 - 0-3 წლების ნომერაცია

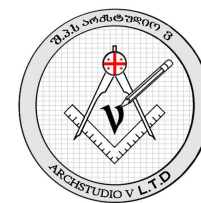

შ.პ.ს.
"არქსტუდიო ვ"

აღეგო გობრონიძის №1 ბ ფართი №10
ტელ: 599 93 45 60.
საიდენტიფიკაციო კოდი: 400093206

სველი წერტილის რეაბილიტაცია, კარ-ფანჯრები		ხარაგაულის მუნიციპალიტეტი, სოფ. ვარძიის საჯარო სკოლა. საკ. კოდი 36.11.36.303
დირექტორი	ვ. ცხოვრებაძე	
არაპეკტორი	ო. კობახიძე	
შეასრულა	ი. ათოშვილი	მასშტაბი
დამკვეთი	სსიპ თეთიმშრთველი თემი ხარაგაულის მუნიციპალიტეტი	ფურც. რ-ნ. - 03.2020 წ.

II სართული მოპირკეთების უწყისი

ოთახების ექსპლიკაცია:

№1 აიტ. ლაბორატორია 31.8 მ²
№2 ბუღალტერია 8.7 მ²
№3 საკლასო ოთახი 31.8 მ²
№4 კიბის უჯრედი 30.6 მ²
№5 სათავსო 13.8 მ²
№6 ფიზიკის კაბინეტი 39.3 მ²

ოთახების ექსპლიკაცია:

№7 ბიბლიოთეკა 57.3 მ²
№8 დერეფანი 246.7 მ²
№9 გეოგრაფიის კაბინეტი 57.3 მ²
№10 ქიმიის კაბინეტი 39.7 მ²
№11 სათავსო 13.8 მ²
№12 საკლასო ოთახი 31.8 მ²

ოთახების ექსპლიკაცია:

№13 საკლასო ოთახი 31.8 მ²
№14 ბიოლოგიის კაბინეტი 47 მ²
№15 სამასწავლებლო 47 მ²

მოპირკეთების უწყისი							
	1.	2.	3.		4.		
			განზ.	იატაკები	განზ.	ჭერი	
	მოსაპირკეთებელი სათავსის დასახელება	კედლები	კვ/მ.		კვ/მ.		კვ/მ.
1.	აიტ. ლაბორატორია	შეფითხვა, წყალმედვეი საღებავით ღებვა h-150 სმ შეფითხვა, მაღალი ხარისხის ემულსიის საღებავით ღებვა	33.9 45.2			შეფითხვა, მაღალი ხარისხის ემულსიის საღებავით ღებვა	31.8
2.	ბუღალტერია	შეფითხვა, წყალმედვეი საღებავით ღებვა h-150 სმ შეფითხვა, მაღალი ხარისხის ემულსიის საღებავით ღებვა	17.85 23.8			შეფითხვა, მაღალი ხარისხის ემულსიის საღებავით ღებვა	8.7
3.	საკლასო ოთახი	შეფითხვა, წყალმედვეი საღებავით ღებვა h-150 სმ შეფითხვა, მაღალი ხარისხის ემულსიის საღებავით ღებვა	33.9 45.2			შეფითხვა, მაღალი ხარისხის ემულსიის საღებავით ღებვა	31.8
4.	კიბის უჯრედი	შეფითხვა, წყალმედვეი საღებავით ღებვა h-150 სმ შეფითხვა, მაღალი ხარისხის ემულსიის საღებავით ღებვა	102.6 150.8			შეფითხვა, მაღალი ხარისხის ემულსიის საღებავით ღებვა	68.4
5.	სათავსო	შეფითხვა, წყალმედვეი საღებავით ღებვა h-150 სმ შეფითხვა, მაღალი ხარისხის ემულსიის საღებავით ღებვა	25.05 33.4			შეფითხვა, მაღალი ხარისხის ემულსიის საღებავით ღებვა	13.8
6.	ფიზიკის კაბინეტი	შეფითხვა, წყალმედვეი საღებავით ღებვა h-150 სმ შეფითხვა, მაღალი ხარისხის ემულსიის საღებავით ღებვა	25.05 33.4			შეფითხვა, მაღალი ხარისხის ემულსიის საღებავით ღებვა	39.3
7.	ბიბლიოთეკა	შეფითხვა, წყალმედვეი საღებავით ღებვა h-150 სმ შეფითხვა, მაღალი ხარისხის ემულსიის საღებავით ღებვა	44.85 59.8			შეფითხვა, მაღალი ხარისხის ემულსიის საღებავით ღებვა	53.7
8.	დერეფანი	შეფითხვა, წყალმედვეი საღებავით ღებვა h-150 სმ შეფითხვა, მაღალი ხარისხის ემულსიის საღებავით ღებვა	204 272			შეფითხვა, მაღალი ხარისხის ემულსიის საღებავით ღებვა	246.7
9.	გეოგრაფიის კაბინეტი	შეფითხვა, წყალმედვეი საღებავით ღებვა h-150 სმ შეფითხვა, მაღალი ხარისხის ემულსიის საღებავით ღებვა	44.85 59.8			შეფითხვა, მაღალი ხარისხის ემულსიის საღებავით ღებვა	53.7
10.	ქიმიის კაბინეტი	შეფითხვა, წყალმედვეი საღებავით ღებვა h-150 სმ შეფითხვა, მაღალი ხარისხის ემულსიის საღებავით ღებვა	37.95 50.6			შეფითხვა, მაღალი ხარისხის ემულსიის საღებავით ღებვა	39.7
11.	სათავსო	შეფითხვა, წყალმედვეი საღებავით ღებვა h-150 სმ შეფითხვა, მაღალი ხარისხის ემულსიის საღებავით ღებვა	25.05 33.4			შეფითხვა, მაღალი ხარისხის ემულსიის საღებავით ღებვა	13.8
12.	საკლასო ოთახი	შეფითხვა, წყალმედვეი საღებავით ღებვა h-150 სმ შეფითხვა, მაღალი ხარისხის ემულსიის საღებავით ღებვა	33.9 45.2			შეფითხვა, მაღალი ხარისხის ემულსიის საღებავით ღებვა	31.8
13.	საკლასო ოთახი	შეფითხვა, წყალმედვეი საღებავით ღებვა h-150 სმ შეფითხვა, მაღალი ხარისხის ემულსიის საღებავით ღებვა	33.9 45.2			შეფითხვა, მაღალი ხარისხის ემულსიის საღებავით ღებვა	31.8
14.	ბიოლოგიის კაბინეტი	შეფითხვა, წყალმედვეი საღებავით ღებვა h-150 სმ შეფითხვა, მაღალი ხარისხის ემულსიის საღებავით ღებვა	41.85 55.8			შეფითხვა, მაღალი ხარისხის ემულსიის საღებავით ღებვა	47
15.	სამასწავლებლო	შეფითხვა, წყალმედვეი საღებავით ღებვა h-150 სმ შეფითხვა, მაღალი ხარისხის ემულსიის საღებავით ღებვა	41.85 55.8			შეფითხვა, მაღალი ხარისხის ემულსიის საღებავით ღებვა	47



შ.პ.ს.
"არქსტუდიო ვ"

აღეკო გობრონიძის №1 ბ ფართი №10
ტელ: 599 93 45 60.
საიდენტიფიკაციო კოდი: 400093206

სველი წერტილის რეაბილიტაცია, კარ-ფანჯრები			ხარაგაულის მუნიციპალიტეტი, სოფ. ვარძიის საჯარო სკოლა. საკ. კოდი 36.11.36.303
დირექტორი	გ. ცხოვრებაძე	მასშტაბი	
არქიტექტორი	თ. კობახიძე		
შეასრულა	ი. ათოშვილი		
დამკვეთი	სსიპ თვითმმართველი თემი ხარაგაულის მუნიციპალიტეტი		ფურც. რ-ნ. - 03.2020 წ.