


M 1:25 პერიზონტალური
M 1:25 ვერტიკალური

საპროექტო ინჟინერი	ქანობი	241.74%					
	ნაკვეთი	495.55	496.04	496.52	497.00	497.49	498.37
	მანძილი	0	5	5	5	5	0
პროექტი ინჟინერი	ნაკვეთი	495.55	495.82	496.18	496.82	497.38	497.92
	მანძილი	0	2	2	2	2	2
	პიკეტი. განმარტ. ელემენტები. მეტრები.						

ბრძოვი ჰრილი
31:200

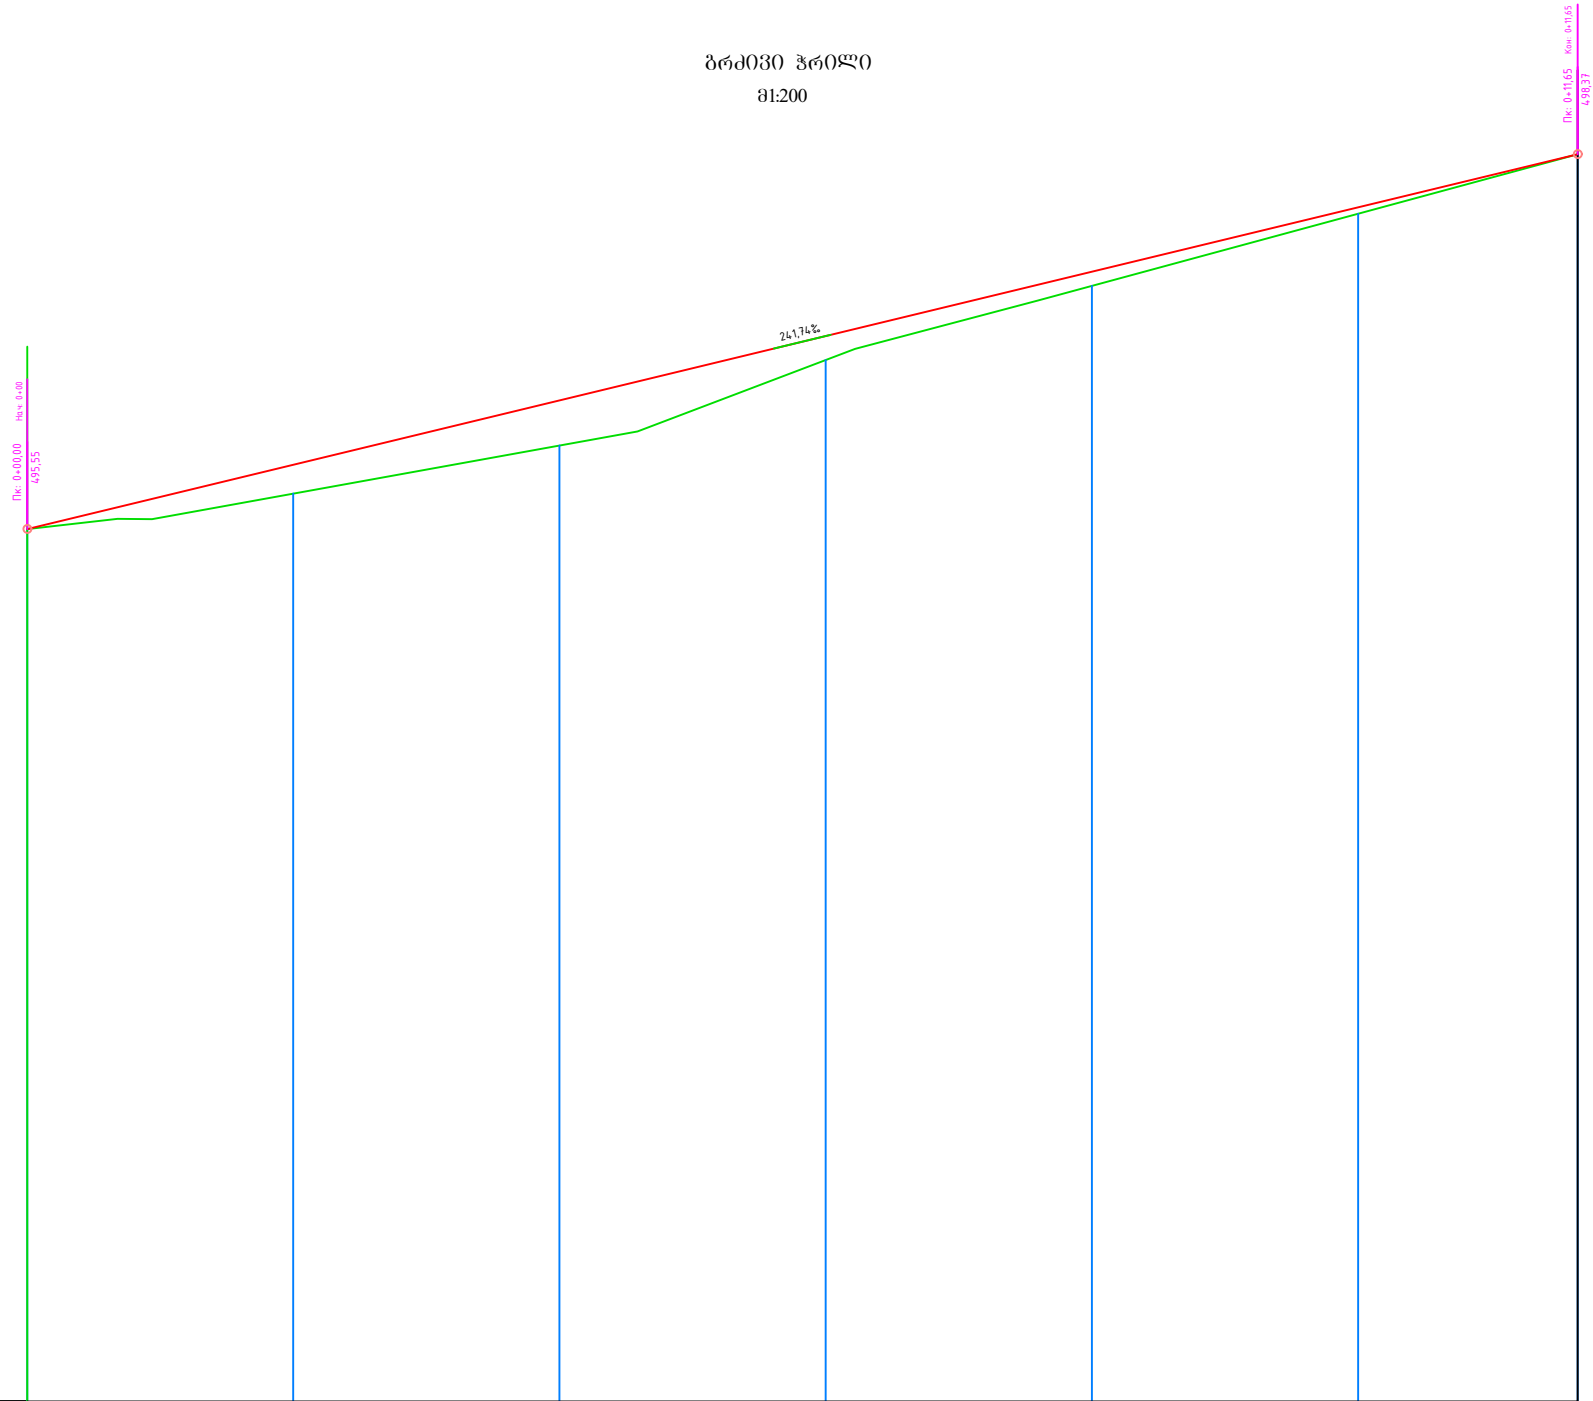

პროექტის დასახელება:

ქ. თბილისში, ვაკის რაიონის ქ. №107-ის
მიმდებარეობა კიბის მოწყობა

შ.პ.ს. "ბიასი"

ნახაზის დასახელება:

ბრძოვი ჰრილი

მასშტაბი:

ფურცელი №2

შენიშვნები და პირობითი
აღნიშვნები:

1. კიბის მოწყობა გეგმაში და
ვერტიკალში შესაძლებელია
დაზუსტდეს აღბილზე

კონსტრუქტორი:

ნ. შილაძე

დახაზა:

ნ. შილაძე

თარიღი: მაისი 2020 წ.