


შემსყიდველი: ლაბოდეხის მუნიციპალიტეტი

*პროექტის დასახელება:
სოფელ კავშირში აეროპორტის და სახერხის ქუჩების რეაბილიტაცია.*

გამოცემის წელი: 2019

ნახაზები

მიმწოდებელი: შ.პ.ს "ჰიდრობეოდეზიური ცენტრი"

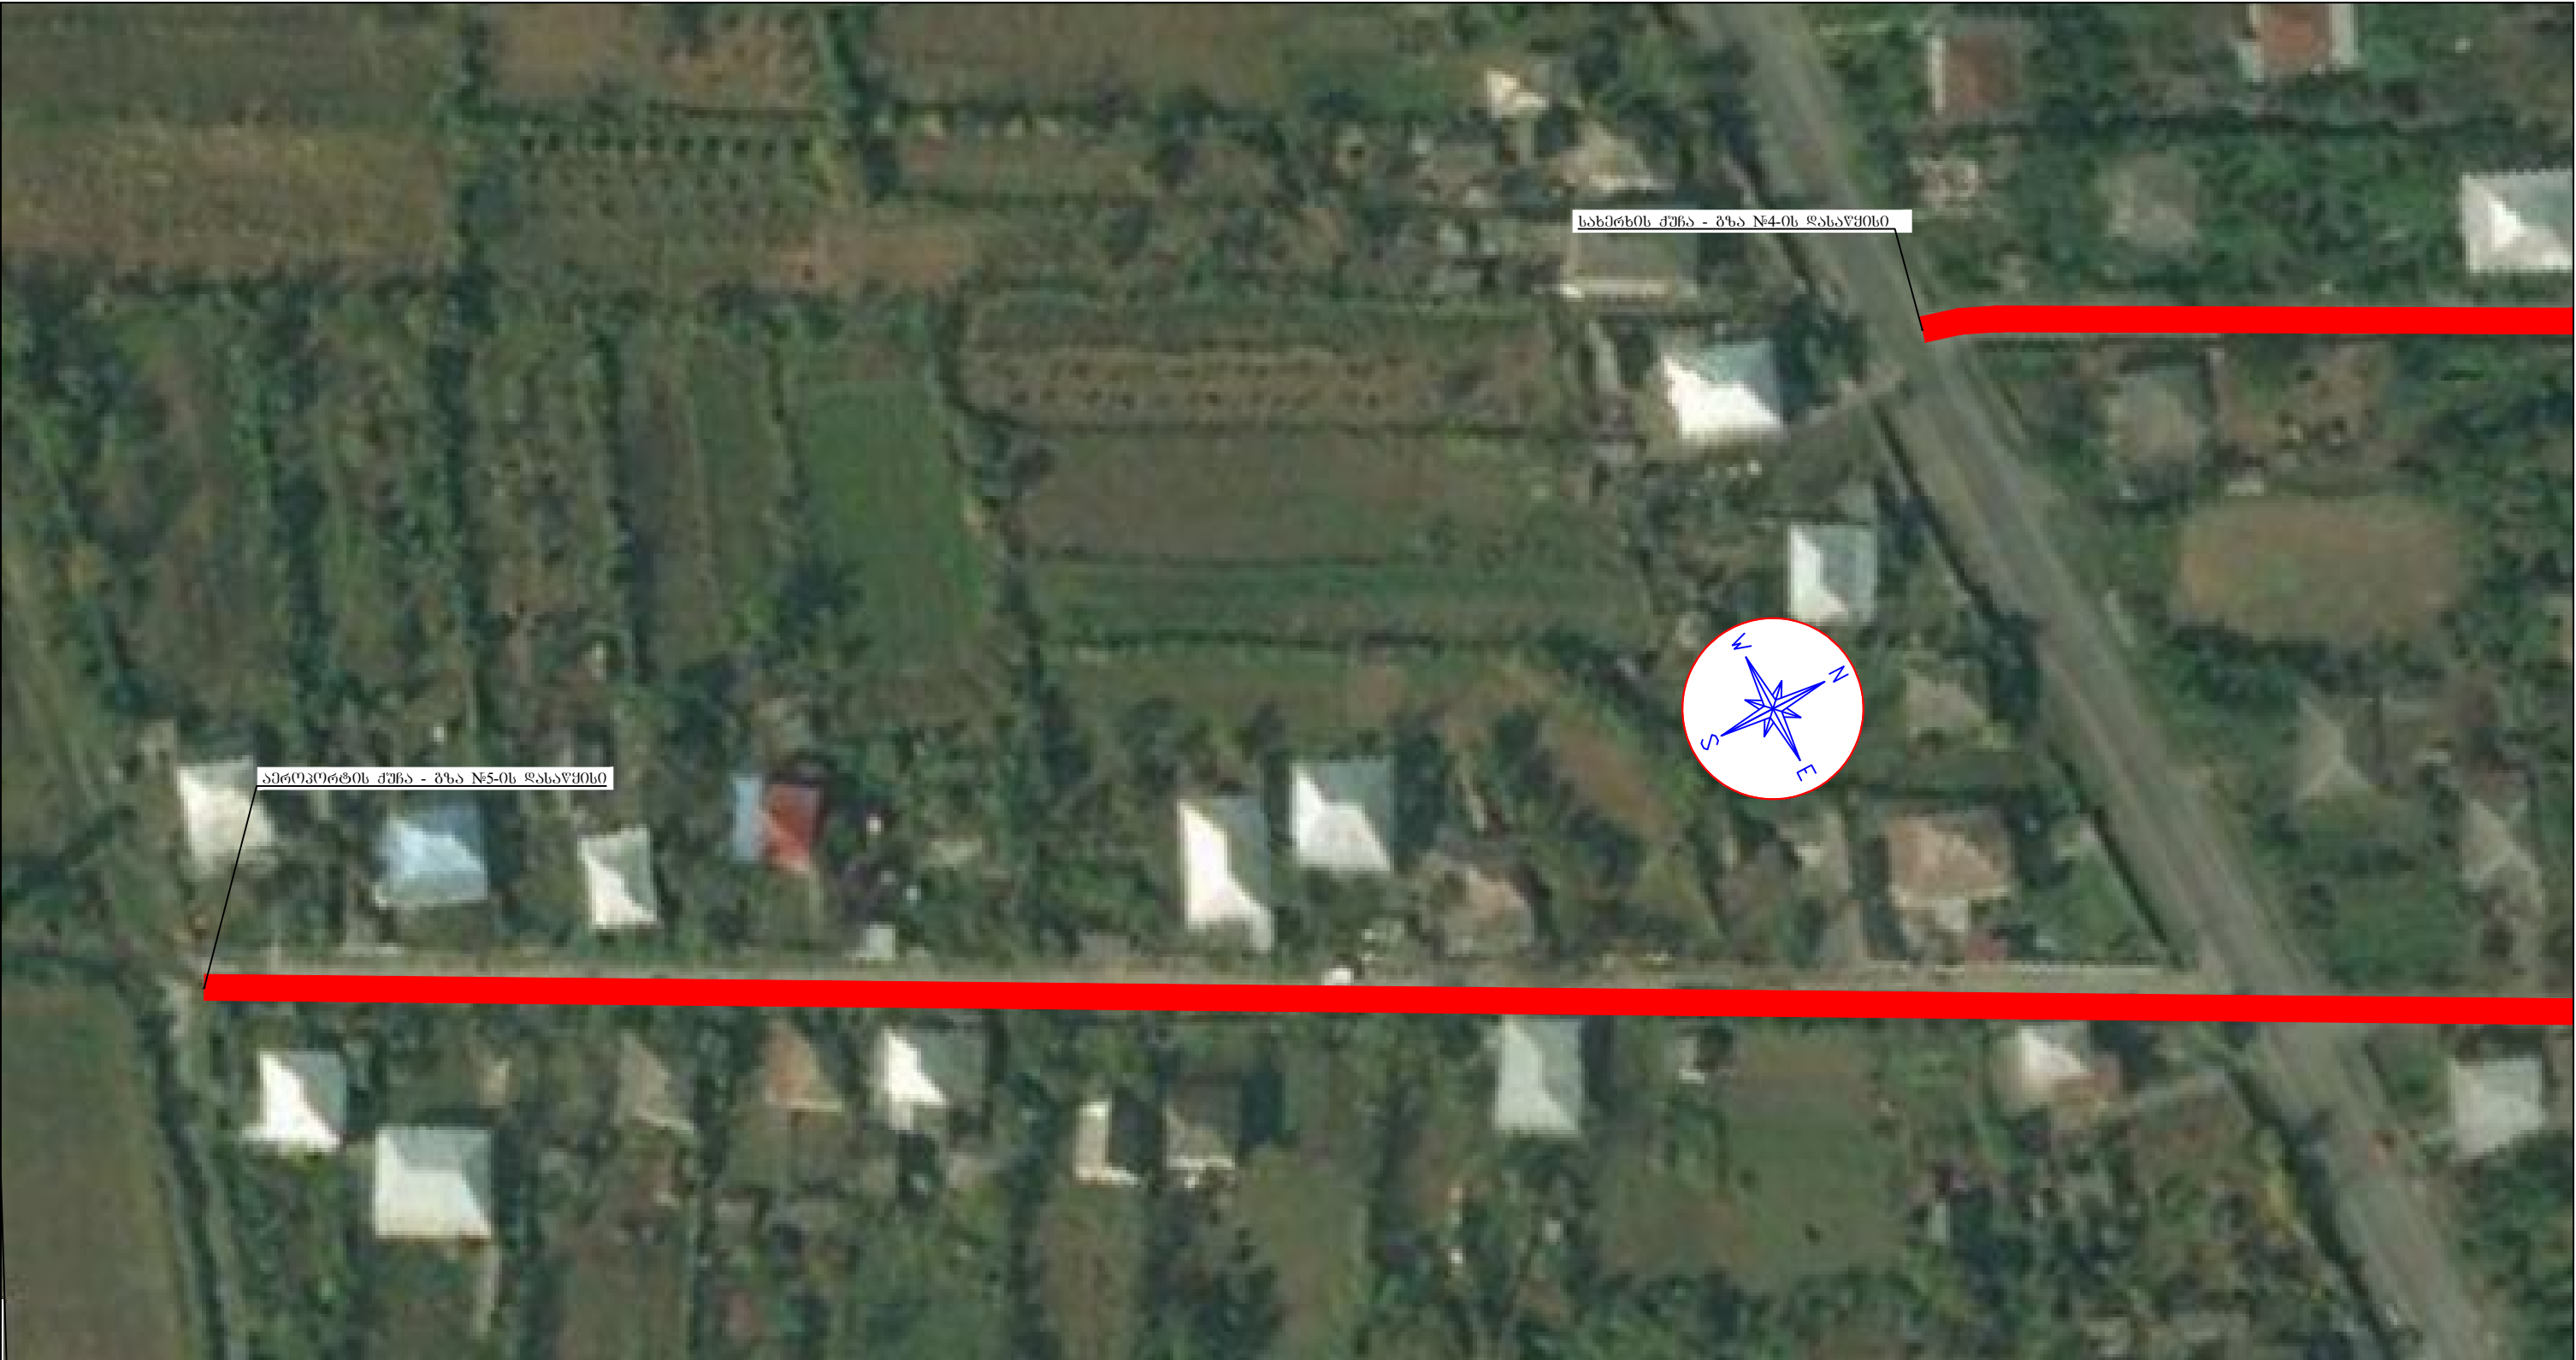


დირექტორი	პ. ბარბუღია	პროექტის დასახელება:	შ.პ.ს	სიტუაციური გეგმა
მთ. ინჟინერი	პ. ტიპარაძე	სოფელ კაჭხორში აეროპორტის და სახერხის ქუჩების რეაბილიტაცია.	ჰიდროგეოლოგიური ცენტრი	
			მასშტაბი: 1:1000	LM 2




	დირექტორი	ბ. ბარბუღია	პროექტის დასახელება:	შ.პ.ს
	მთ. ინჟინერი	ბ. ტიპარაძე	სოფელ კაჭხორში აეროპორტის და სახეობის ქუჩების რეაბილიტაცია.	პროექტის აღწერა
				მასშტაბი: 1:1000
				LM 2-1

მიერთებების მოწყობის ტიპური ნახაზი

მიერთებების მოწყობის ტიპური ნახაზი

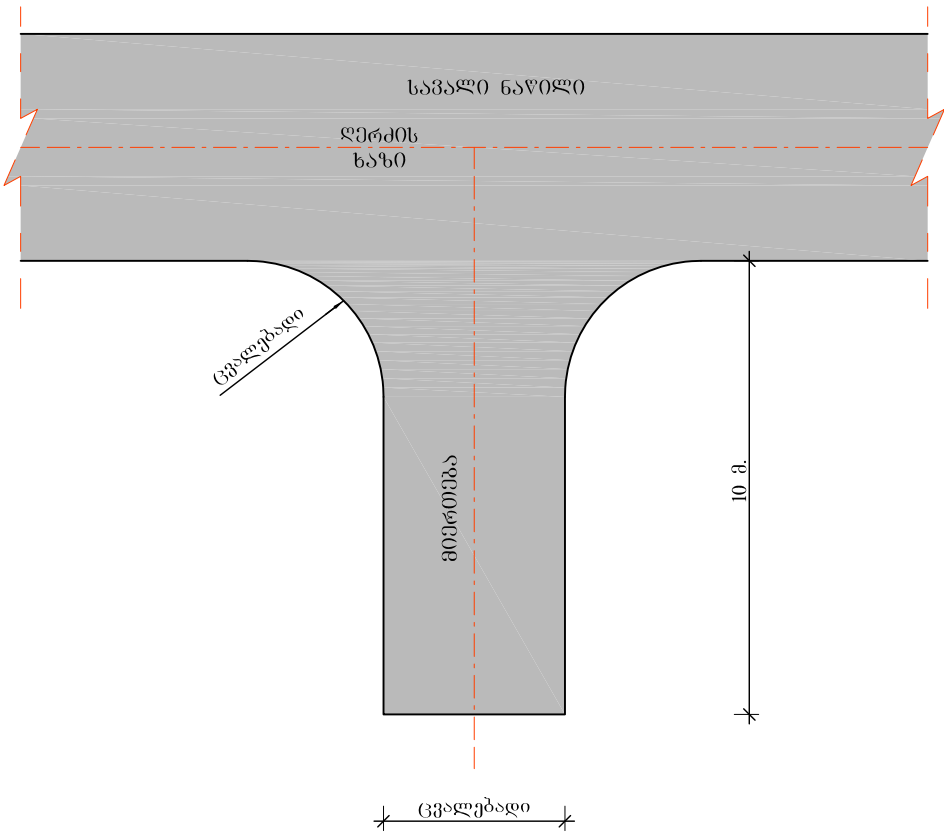


მიერთებების მოწყობის ტიპური განივი
ჭრილი

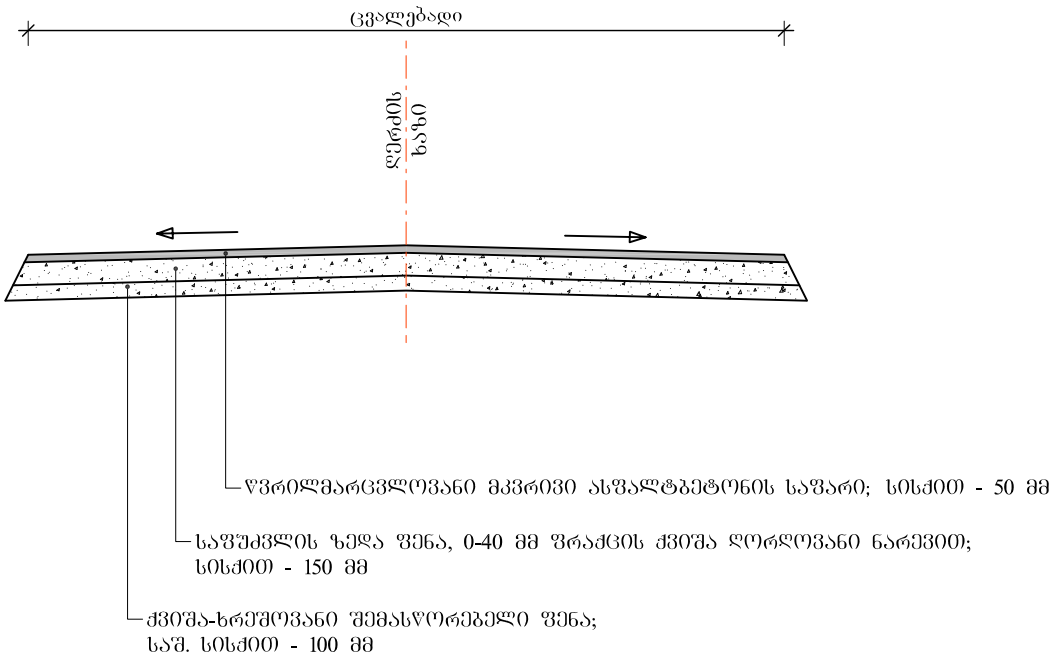


დირექტორი	ბ. ბარბულაძე		შ.პ.ს	მიერთებების მოწყობის ტიპური ნახაზი
მთ. ინჟინერი	ბ. ტიპარაძე		პროექტორი	
			ცენტრი	
				T-15

კერძო მისასვლელის მოწყობის ტიპიური ნახაზი

კერძო მისასვლელის მოწყობის ტიპური ნახაზი

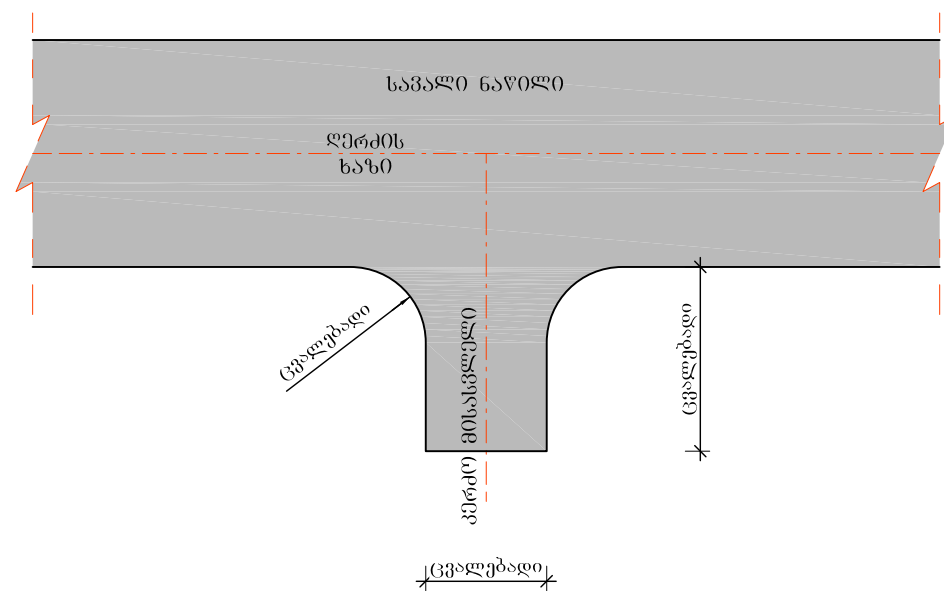


კერძო მისასვლელების მოწყობის ტიპიური
ბანკი ჰრილი

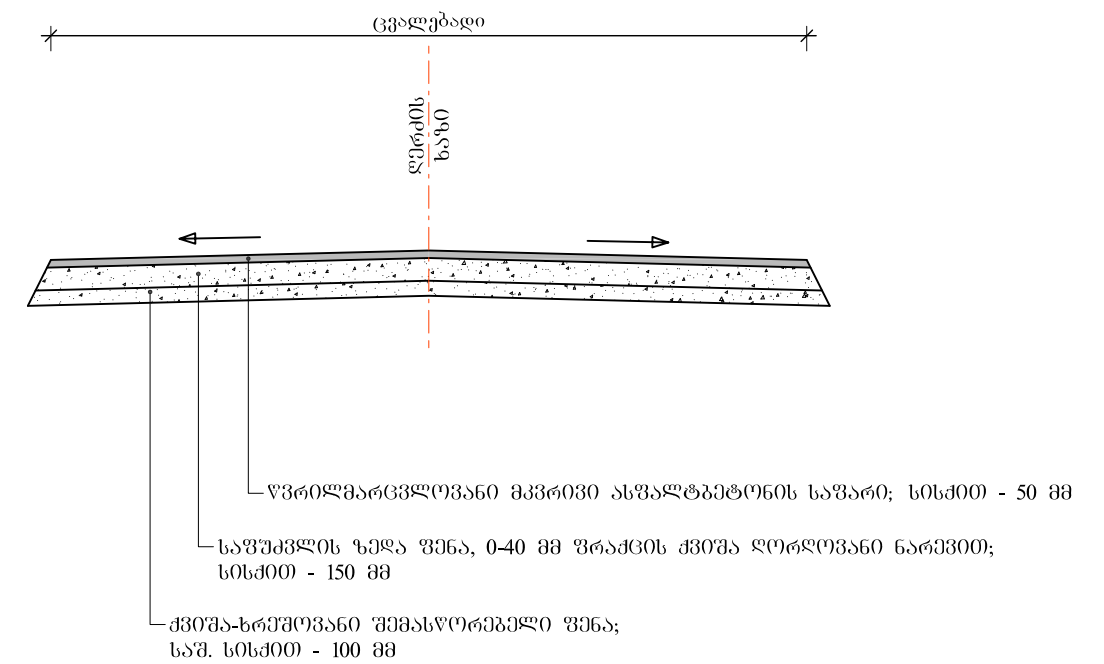


ღირებულება	ბ. გარბუღია		შ.პ.ს	კერძო მისასვლელზე მოწოდების ტიპიური ნახაზი
მომ. ინფორმაცია	ბ. ტიპარაძე		კონსტრუქციული	
			ცენტრი	

სოფელ კავშირში სახერხის - გზა №4

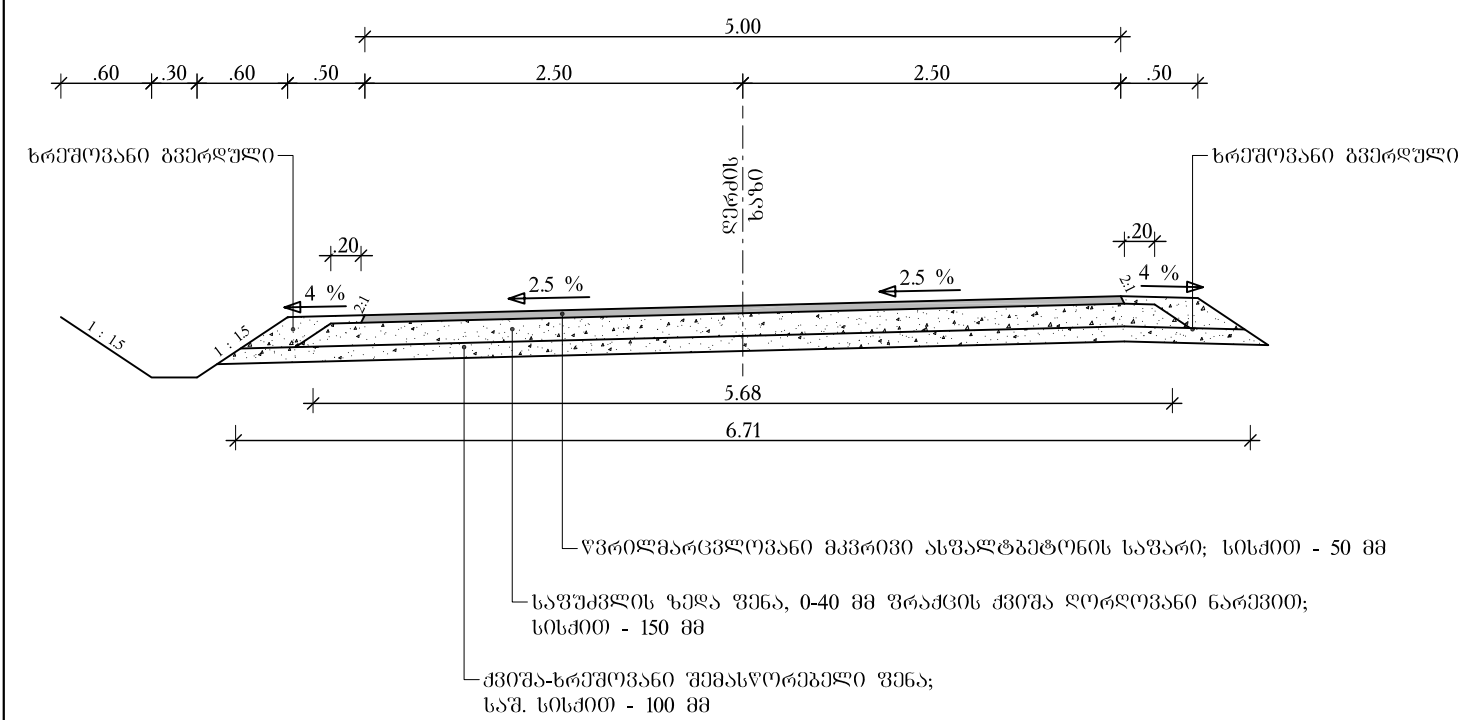


სოფელ კავშირში აეროპორტის - გზა №5

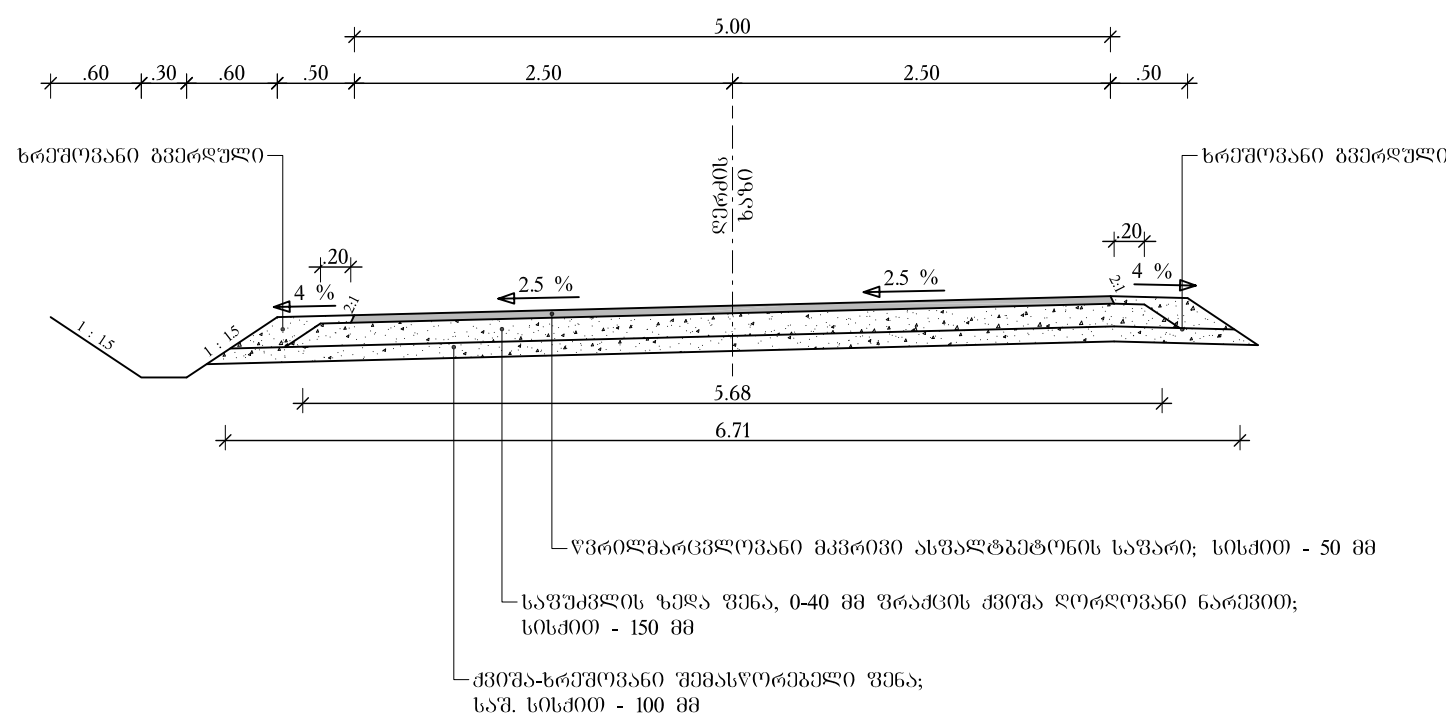


დირექტორი	ბ. ბარბულა	პროექტის დასახელება:	შ.პ.ს	ტიპური პანელი პროექტი
მთ. ინჟინერი	ბ. ტიპარაძე	სოფელ კავშირში აეროპორტის და სახერხის ქუჩების რეაბილიტაცია.	კონსტრუქციული ცენტრი	
				T-2

D-600 მმ მილის მოწყობის
სტანდარტული ნახაზი


ბრძივი ჰრილი მილის ღერძე

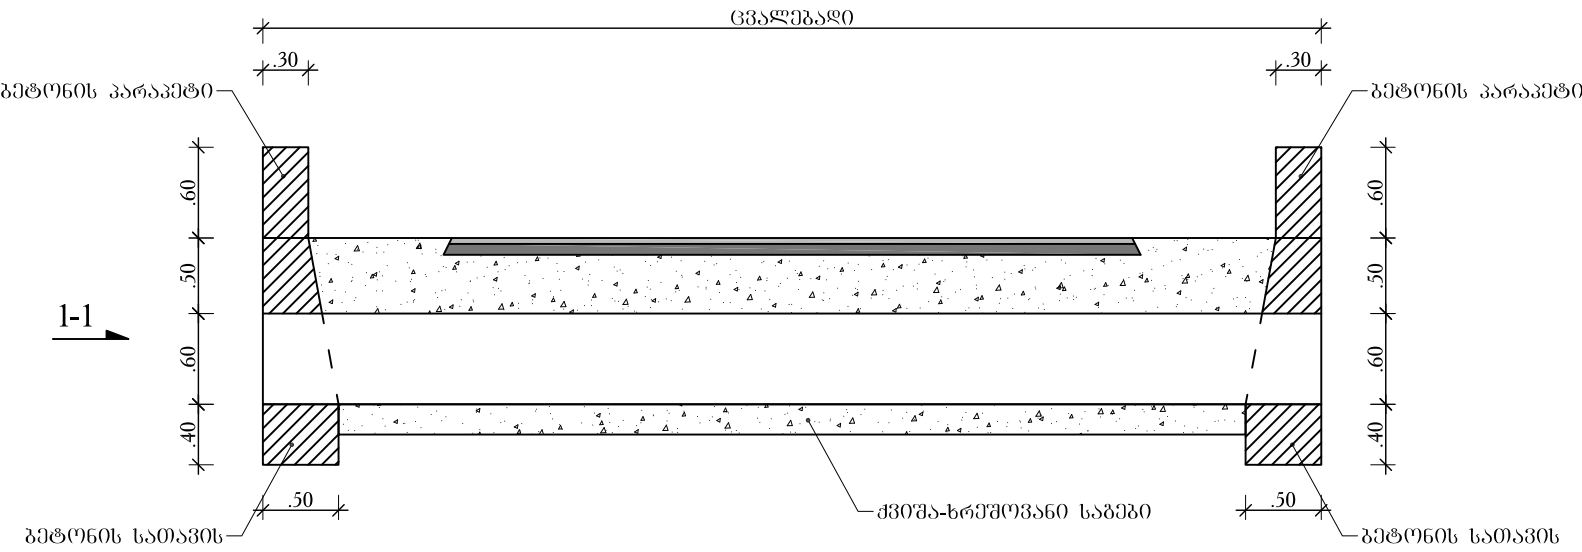


ხედი 1-1

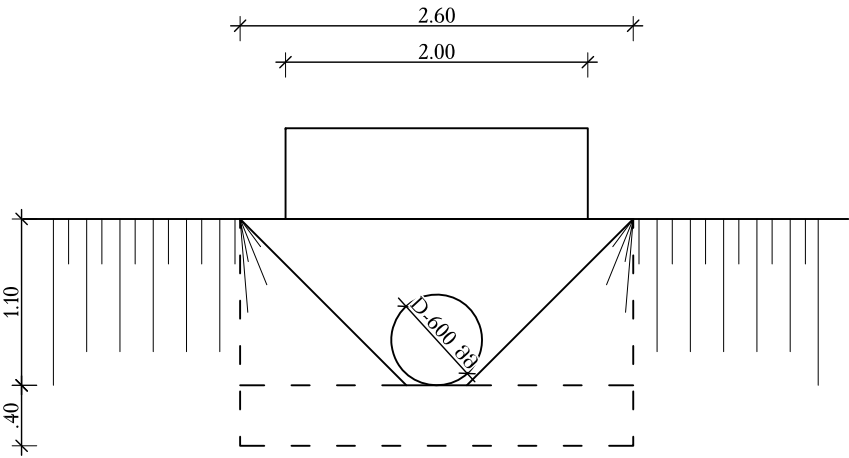

გეგმა

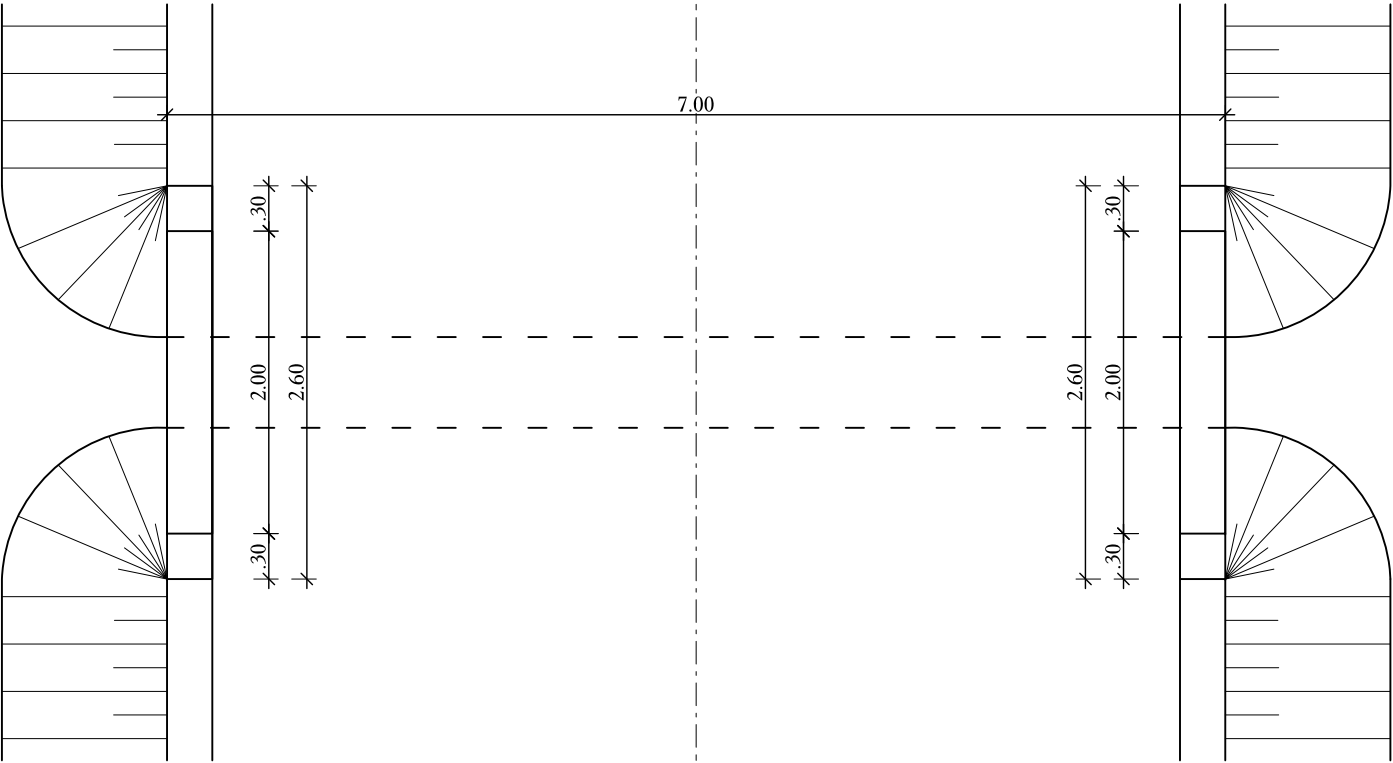

დირექტორი	ბ. ბარბულა	პროექტის დასახელება:	შ.პ.ს	D-600 მმ მილის მოწყობის სტანდარტული ნახაზი
მთ. ინჟინერი	ბ. ტიპარაძე	სოფელ კავშირში აეროპორტის და სახლების ქუჩების რეაბილიტაცია.	კონსტრუქციული ცენტრი	
				M-1

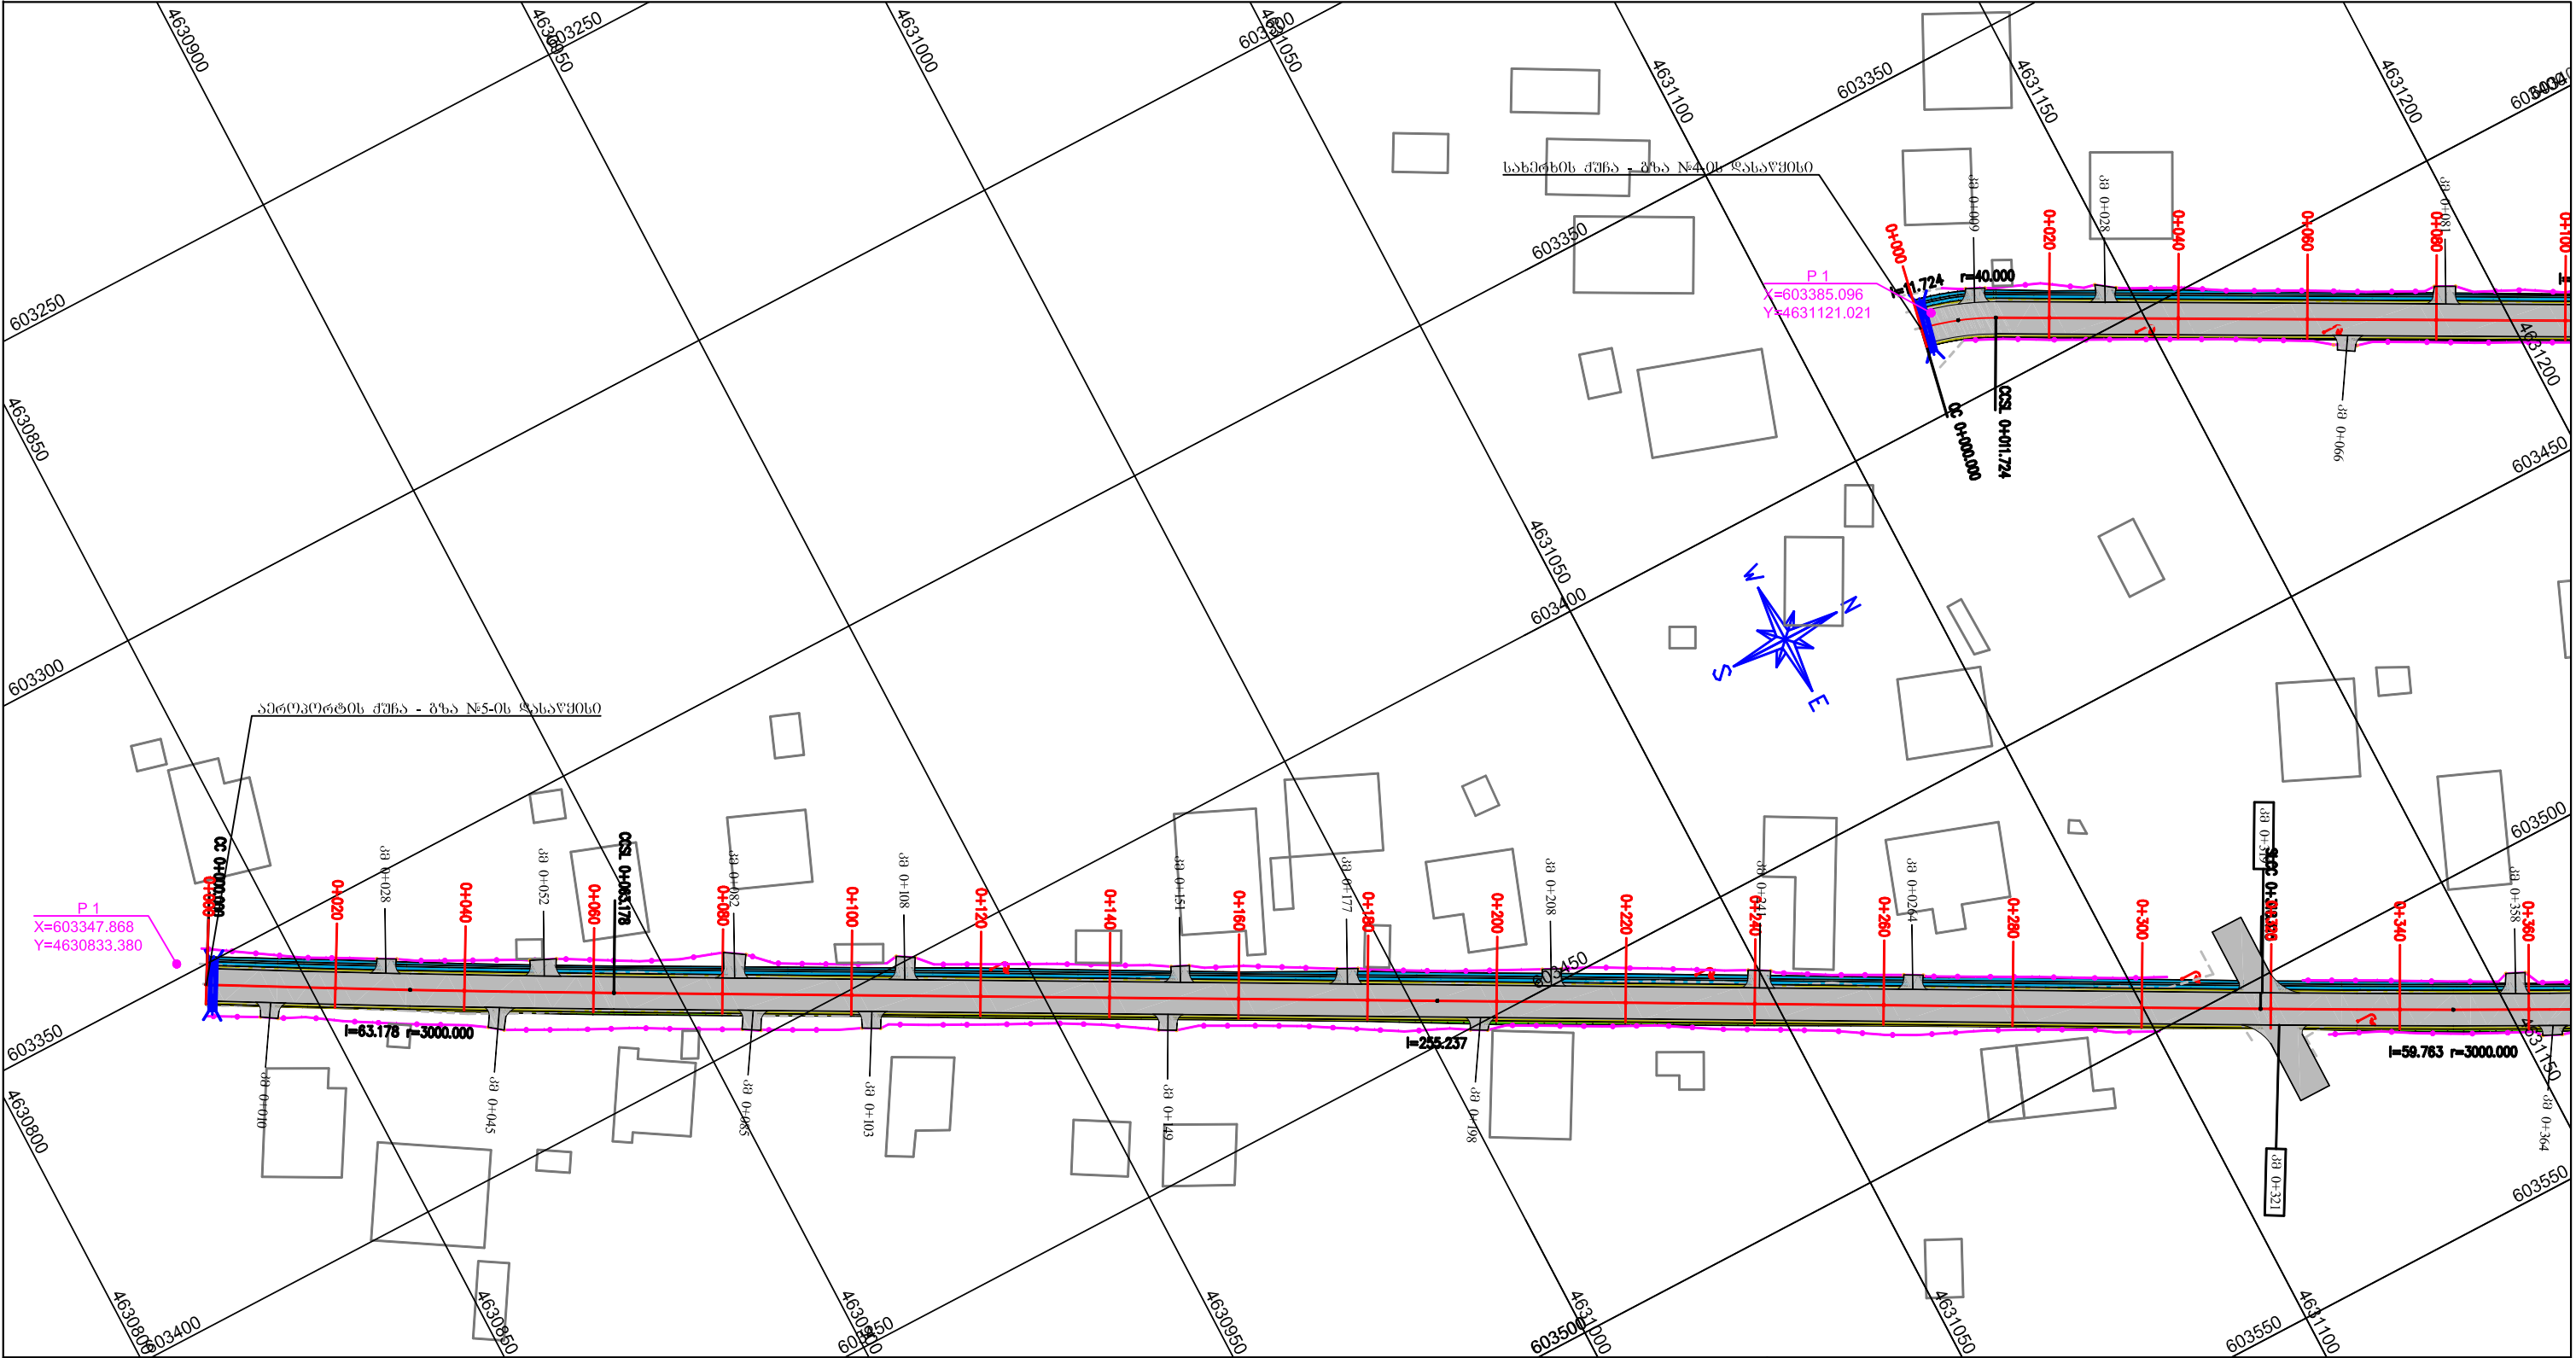


ლემბეზა | LEGEND

შენიშვნა: | NOTE:

საპროექტო ელემენტები DESIGNED ELEMENTS				არსებული ტოპოგრაფიული ელემენტები EXISTING TOPOGRAPHY ELEMENTS					
	ასფალტის ან ბეტონის საფარი Asphalt or Concrete Pavement		ბერმა Berm		რეპერი Benchmark		ხიდი Bridge		ნავთობსადენი მილი Oil-Pipe-Line
	სრეშოვანი გვერდული Gravel Shoulder		რ/ბ კედელი RC Wall		შენობა საცხოვრებელი Residential Building		რ/ბ მილი RC Culvert		ეკლესია Church
	კიუვები Ditch		გაბიონის კედელი Gabion Wall		შენობა არასაცხოვრებელი Non-Residential Building		ლითონის მილი Steel Culvert		სასაფლაო Cemetery
	ჭრითი Excavation		ახალი წრიული მილი New Circular Culvert		პატრულის სადგური Patrol Station		წყალსადენი მილი Water-Pipe-line		ლითონის ზღუდარი Guardrail
	ვსვლი Fill		ახალი თოკუთხა მილი New Box Culvert		ღობე Fence		გაზსადენი მილი Gas-Pipe-line		ბეტონის ზღუდარი New Jersey
							ღუქი Sealing-Wax		ჭა Well
							რკინიგზა Railway		შლავაუმი Barrier
							ელ. გადამცემი ხაზი Power Line		ელ. ბოძი Power Post
							ხე Tree		ბუჩქი Bush
							საგზაო ნიშანი Road Signs		შუქნიშანი Light Signal

კმ 0+000 მიმდებარე (ჩასმულია ობიექტებში)
კმ 0+000 კმ-ის მიმდებარე

	დირექტორი	პ. ბარბაქაძე	პროექტის მასშტაბი:	შ.პ.ს	გეგმა
	მთ. ინჟინერი	პ. ბარბაქაძე	სოფელ კაპიშვილის ადგილობრივი საკუთრების მფლობელის რეგისტრაცია.	პროექტის მფლობელი	
				მასშტაბი: 1:1000	

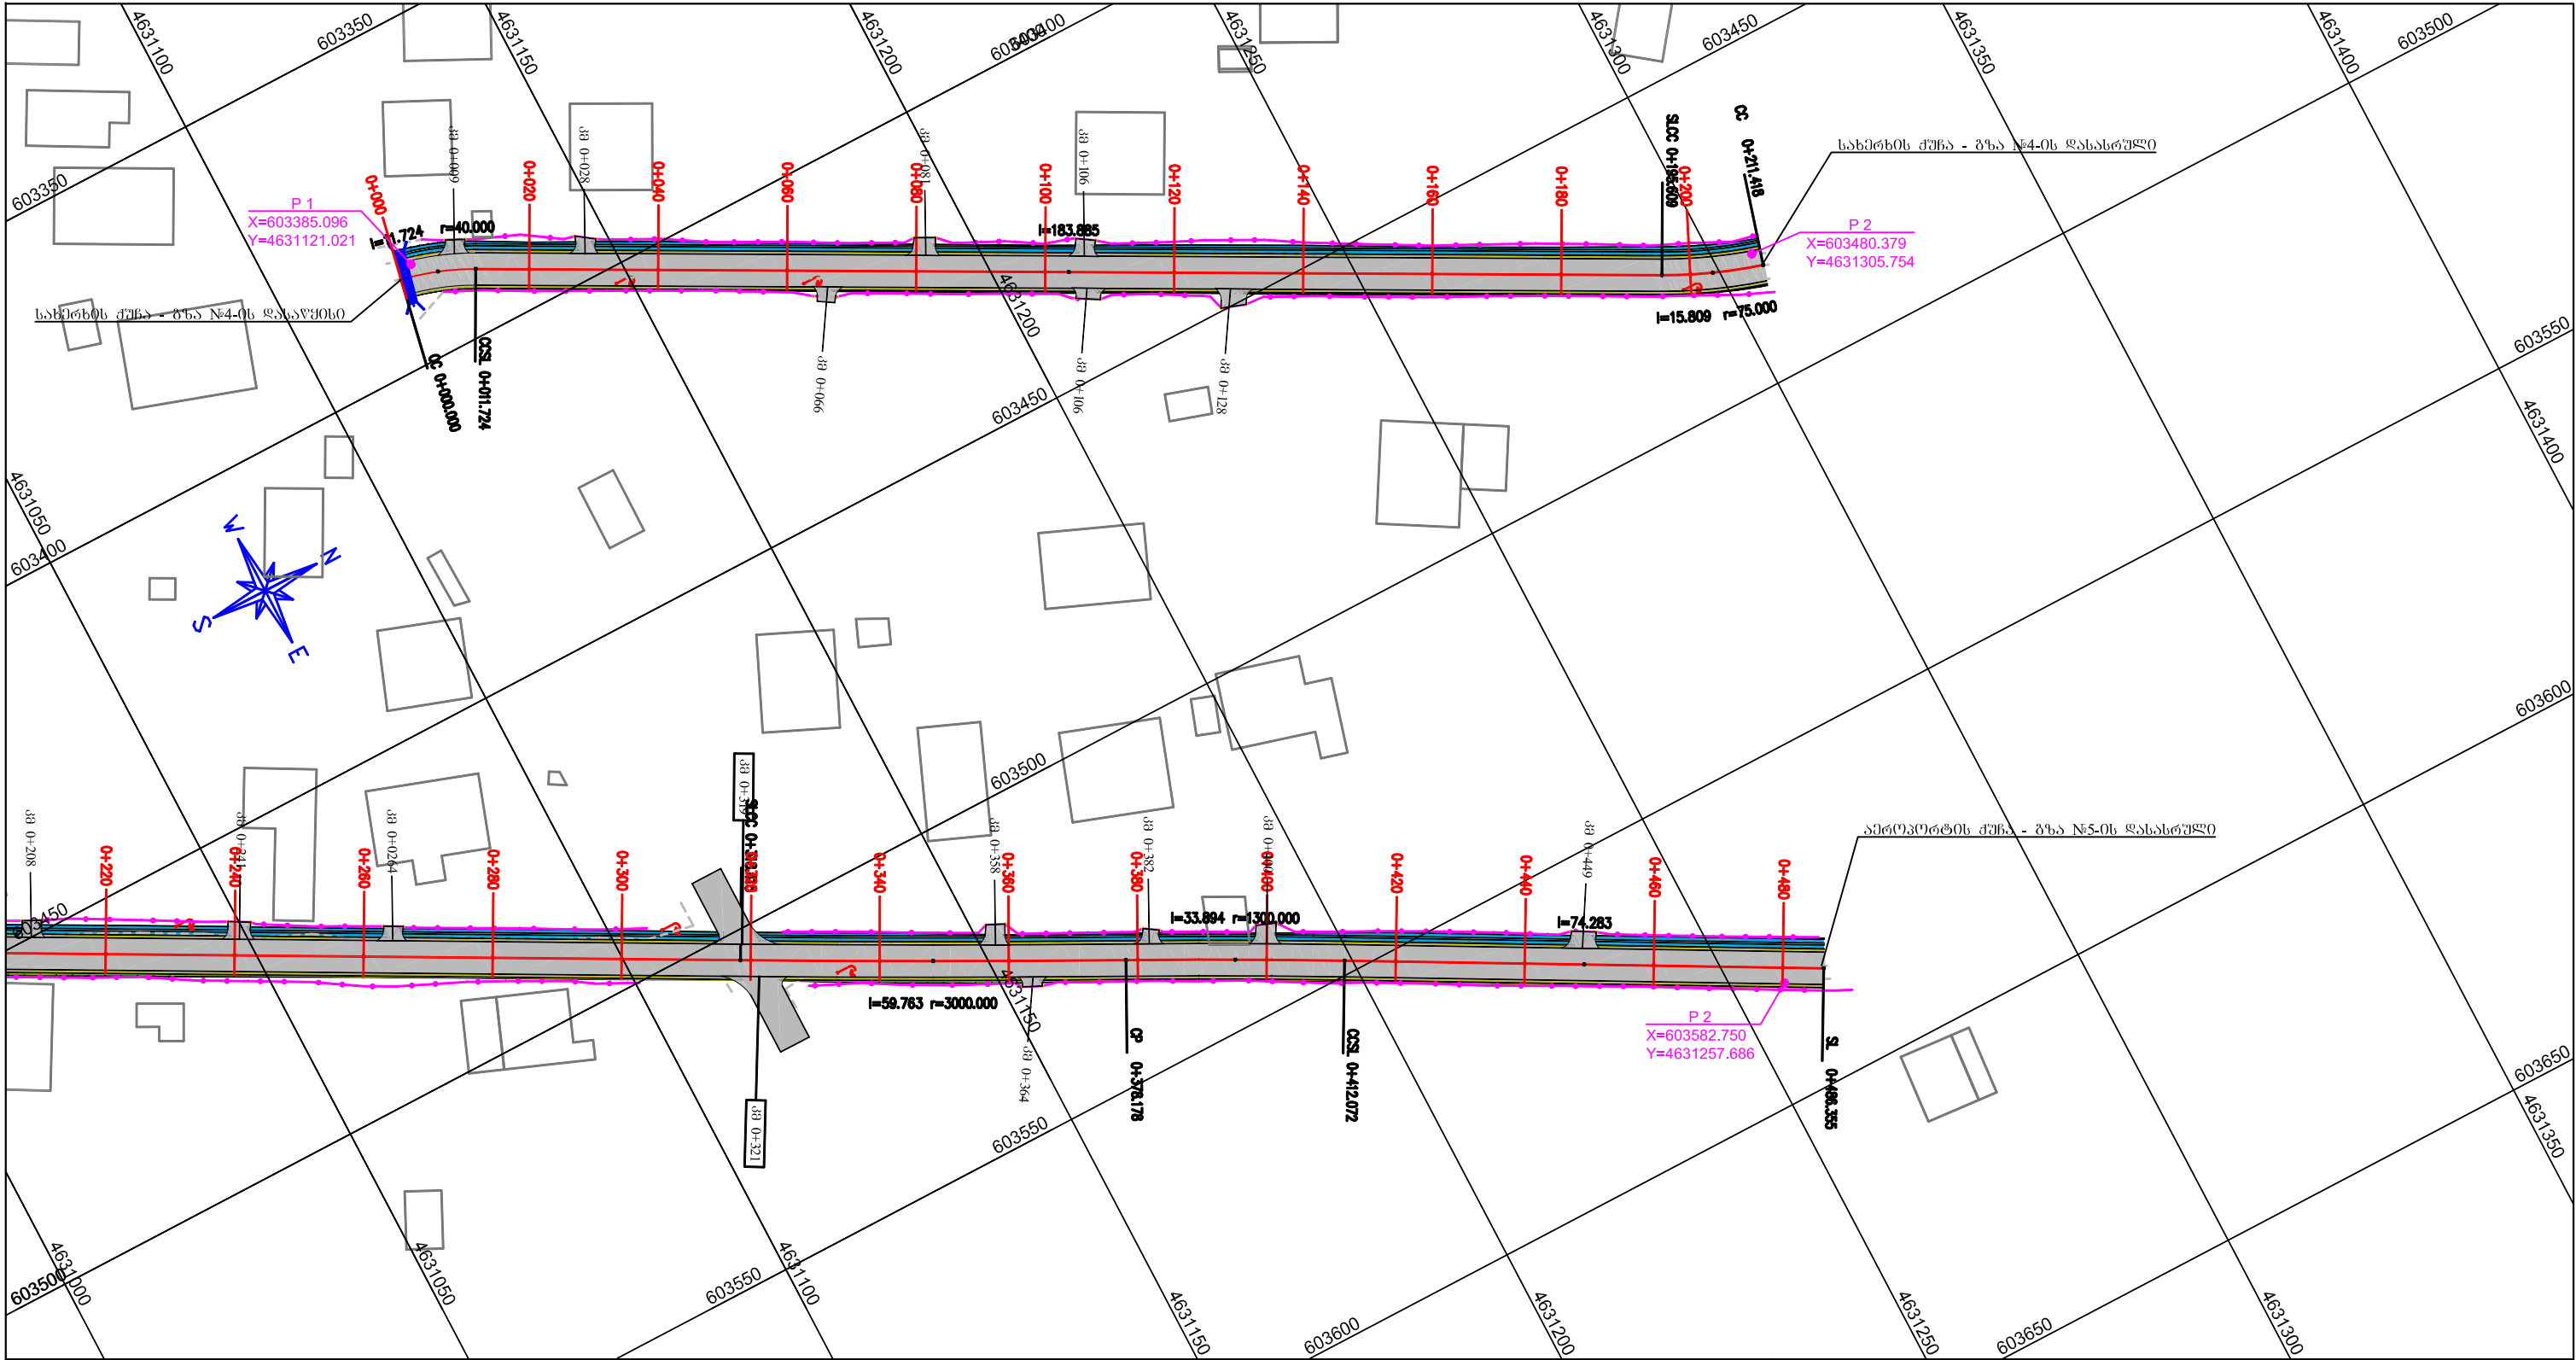


ლეგენდა | LEGEND

შენიშვნა: | NOTE:

საპროექტო ელემენტები DESIGNED ELEMENTS				არსებული ტოპოგრაფიული ელემენტები EXISTING TOPOGRAPHY ELEMENTS						შენიშვნა: NOTE:			
	ასფალტის ან ბეტონის საფარი Asphalt or Concrete Pavement		ბერმა Berm		რეკერი Benchmark		ხიდი Bridge		ნავთობსადენი მილი Oil-Pipe-Line		ღუქი Sealing-Wax		ელ. ბოძი Power Post
	სრეშოვანი გვერდული Gravel Shoulder		რ/ბ კედელი RC Wall		შენობა საცხოვრებელი Residential Building		რ/ბ მილი RC Culvert		ეკლესია Church		ჭა Well		ხე Tree
	კიუჟები Ditch		გაბიონის კედელი Gabion Wall		შენობა არასაცხოვრებელი Non-Residential Building		ლითონის მილი Steel Culvert		სასაფლაო Cemetery		რკინიგზა Railway		ბუჩქი Bush
	ჭრითი Excavation		ახალი წრიული მილი New Circular Culvert		პატრულის სადგური Patrol Station		წყაროსადენი მილი Water-Pipe-line		ლითონის ზღუდარი Guardrail		შლდაგაუმი Barrier		საგზაო ნიშანი Road Signs
	ვრდითი Fill		ახალი თოკუთხა მილი New Box Culvert		ღობი Fence		გაზსადენი მილი Gas-Pipe-line		ბეტონის ზღუდარი New Jersey		ელ. გადაცემის ხაზი Power Line		შუქნიშანი Light Signal


	დირექტორი	ბ. ბარბულაძე	პროექტის დასახელება:	შ.პ.ს	გეგმა
	მმ. ინჟინერი	ბ. ტიპარაძე	სოფელ კაპშირში აეროპორტის და სახმარისი ქუჩის რეაბილიტაცია.	პროექტის დასახელება:	
				მასშტაბი: 1:1000	

gza #4

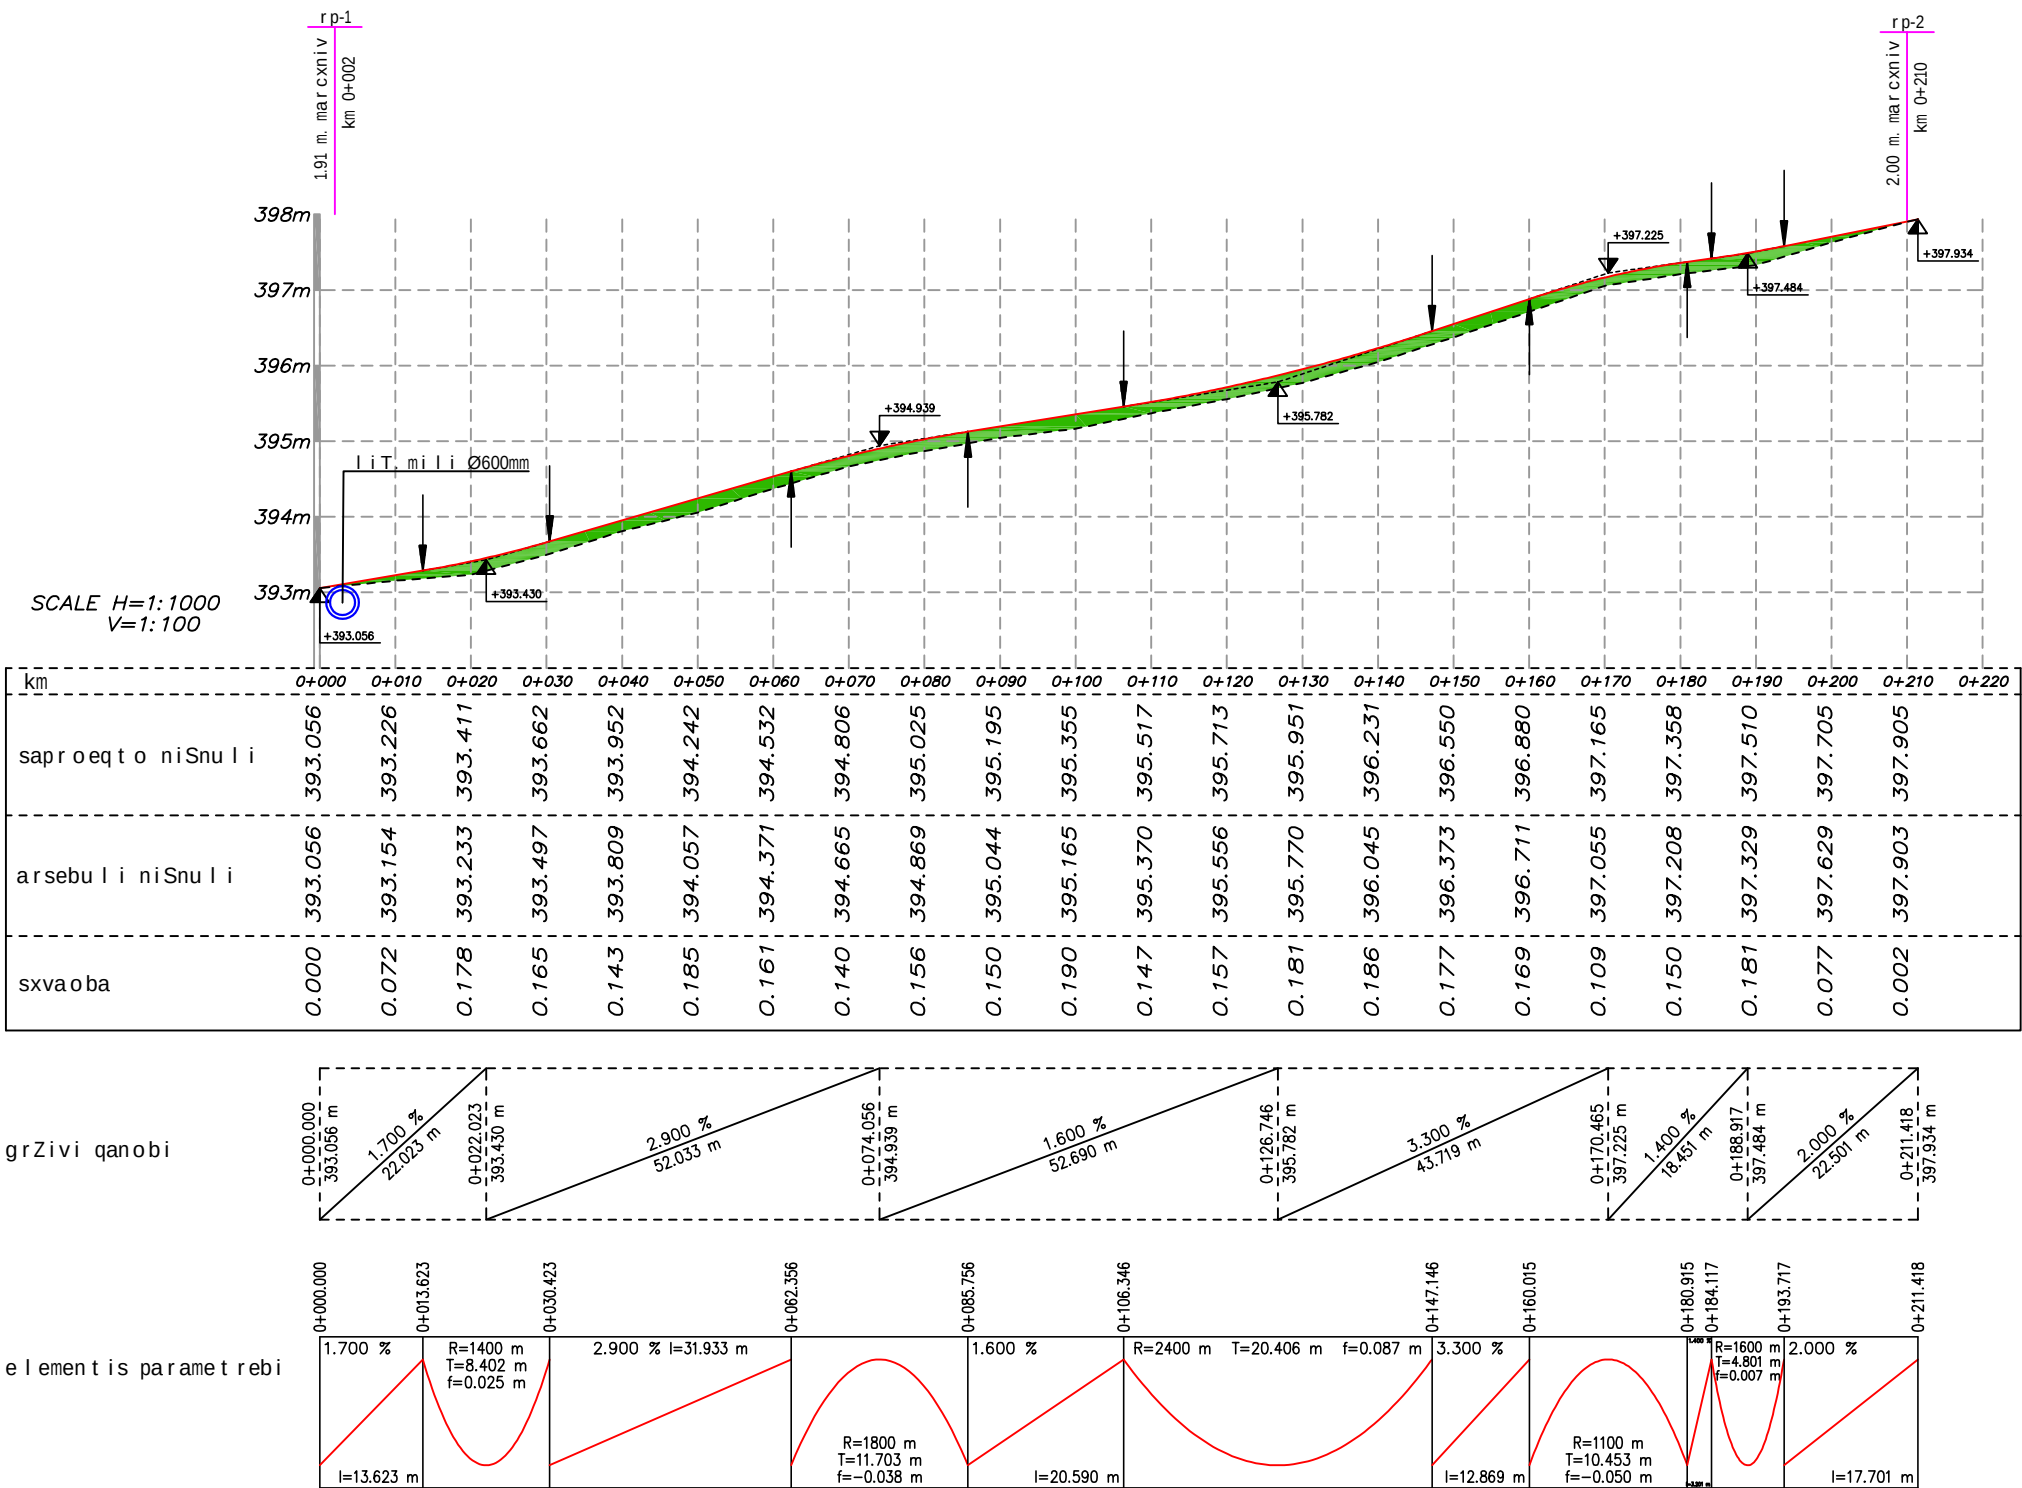


direqtori	g. gargulia	proeqtis dasaxe leba:	S.ps	grZivi Wrili
mT. inJineri	g. tikaraZe	sofel kavSirSi aeropotis da saxerxis quCebis reabilitacia.	hidrogeodeziuri centri	
			masStabi: 1000/100	P 2

gza #5

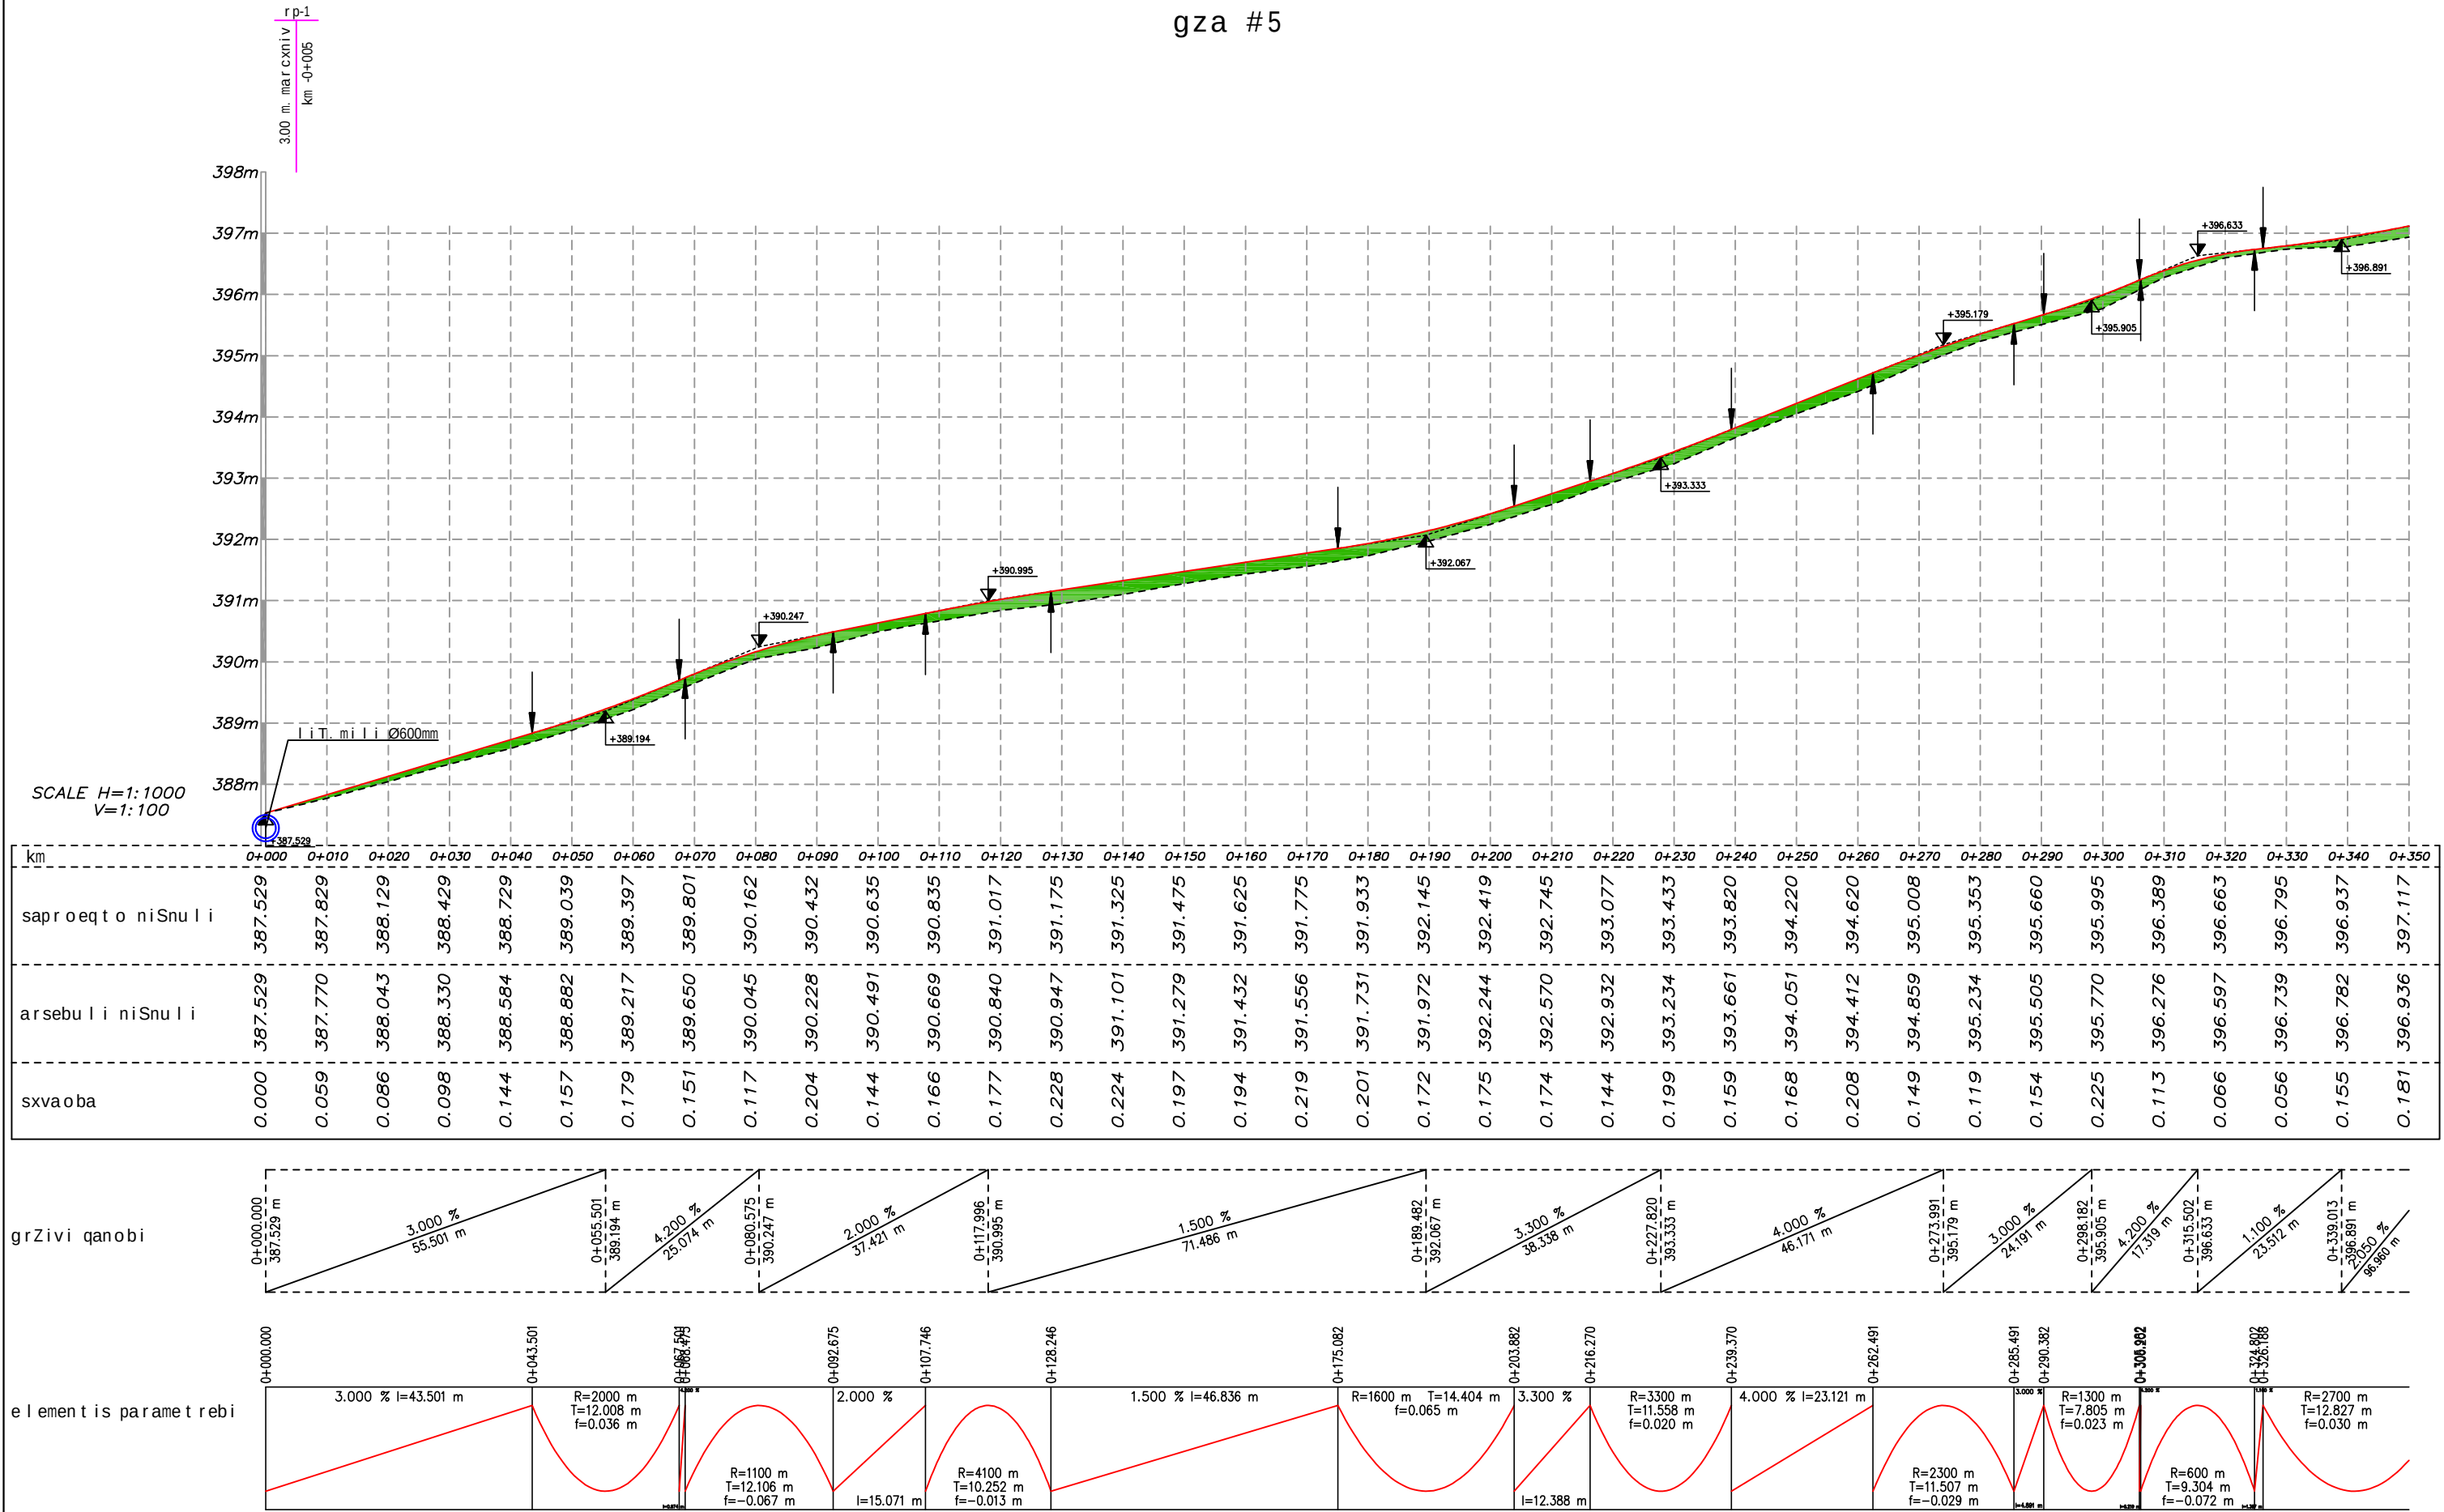


direqtori	g. gargulia	proeqtis dasaxeleba:	S.ps	grZivi Wrili
mT. inJineri	g. tikaraZe	sofel kavSirSi aeropotis da saxerxis quCebis reabilitacia.	hidrogeodeziuri centri	
			masStabi: 1000/100	P 2-1


gza #5

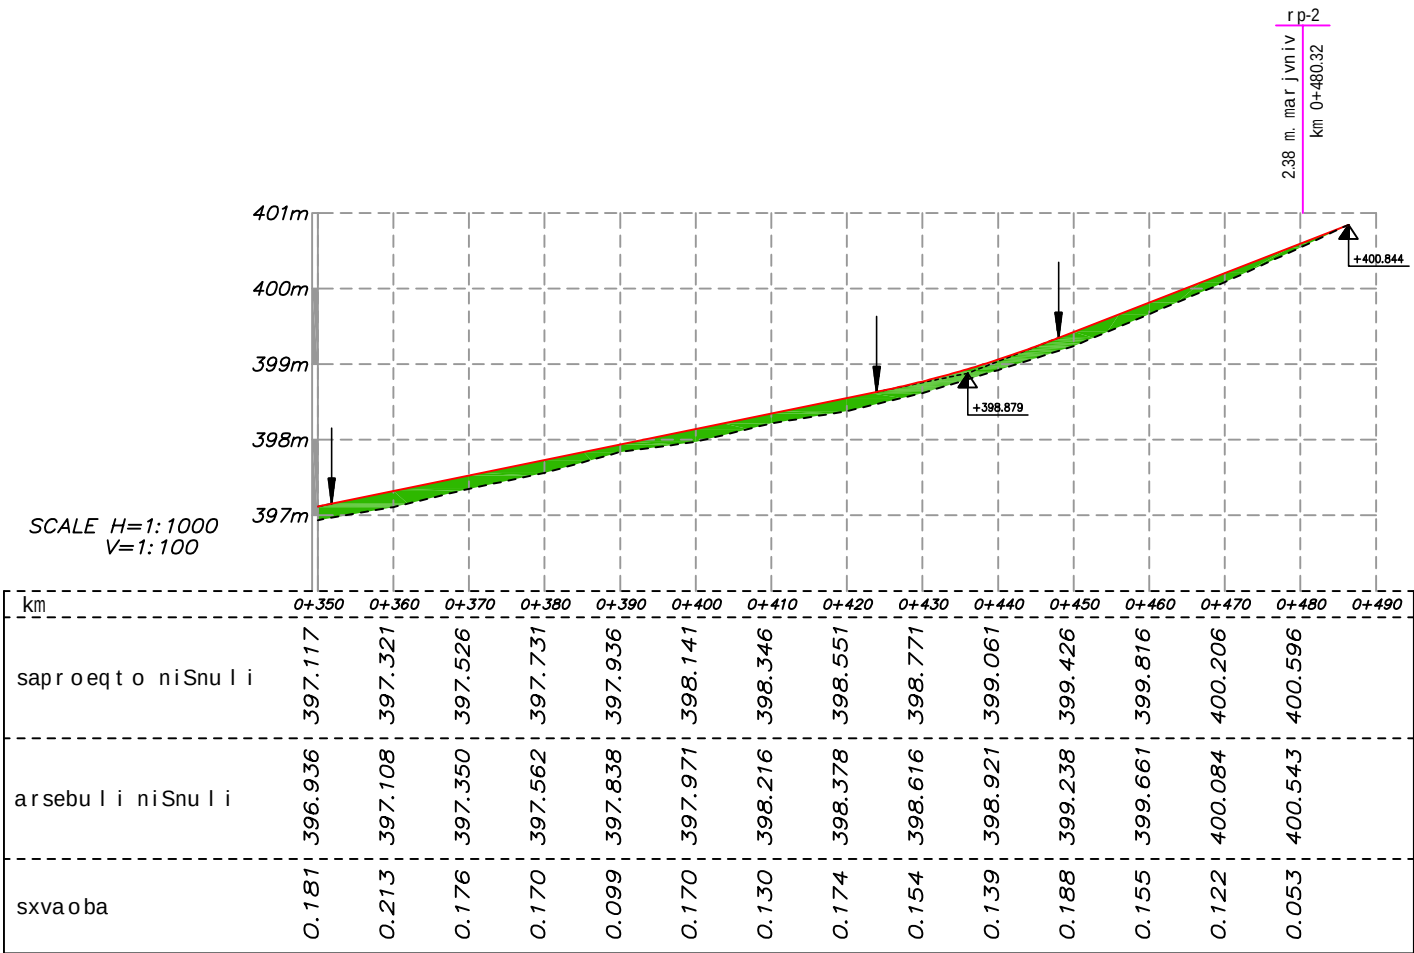

grZivi qanobi

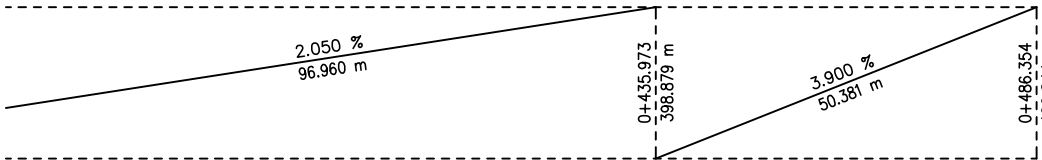


e l e m e n t i s p a r a m e t r e b i

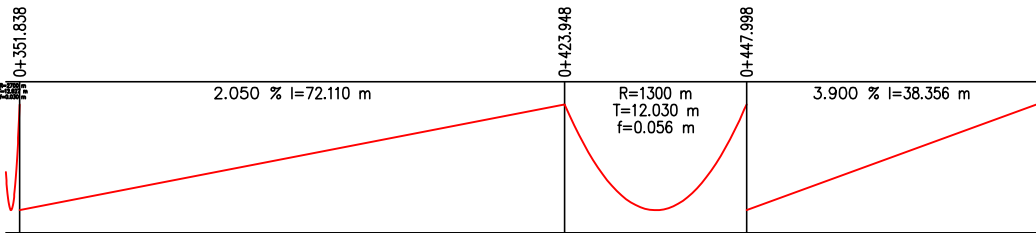


direqtori	g. gargulia	proeqtis dasaxe leba:	S.ps	grZivi Wrili
mT. inJineri	g. tikaraZe	sofel kavSirSi aeropotis da saxerxis quCebis reabi litacia.	hidrogeodeziuri centri	
			masStabi: 1000/100	P 2-2

gza #4

SCALE 1:100
LINE LEVEL 392.00 m


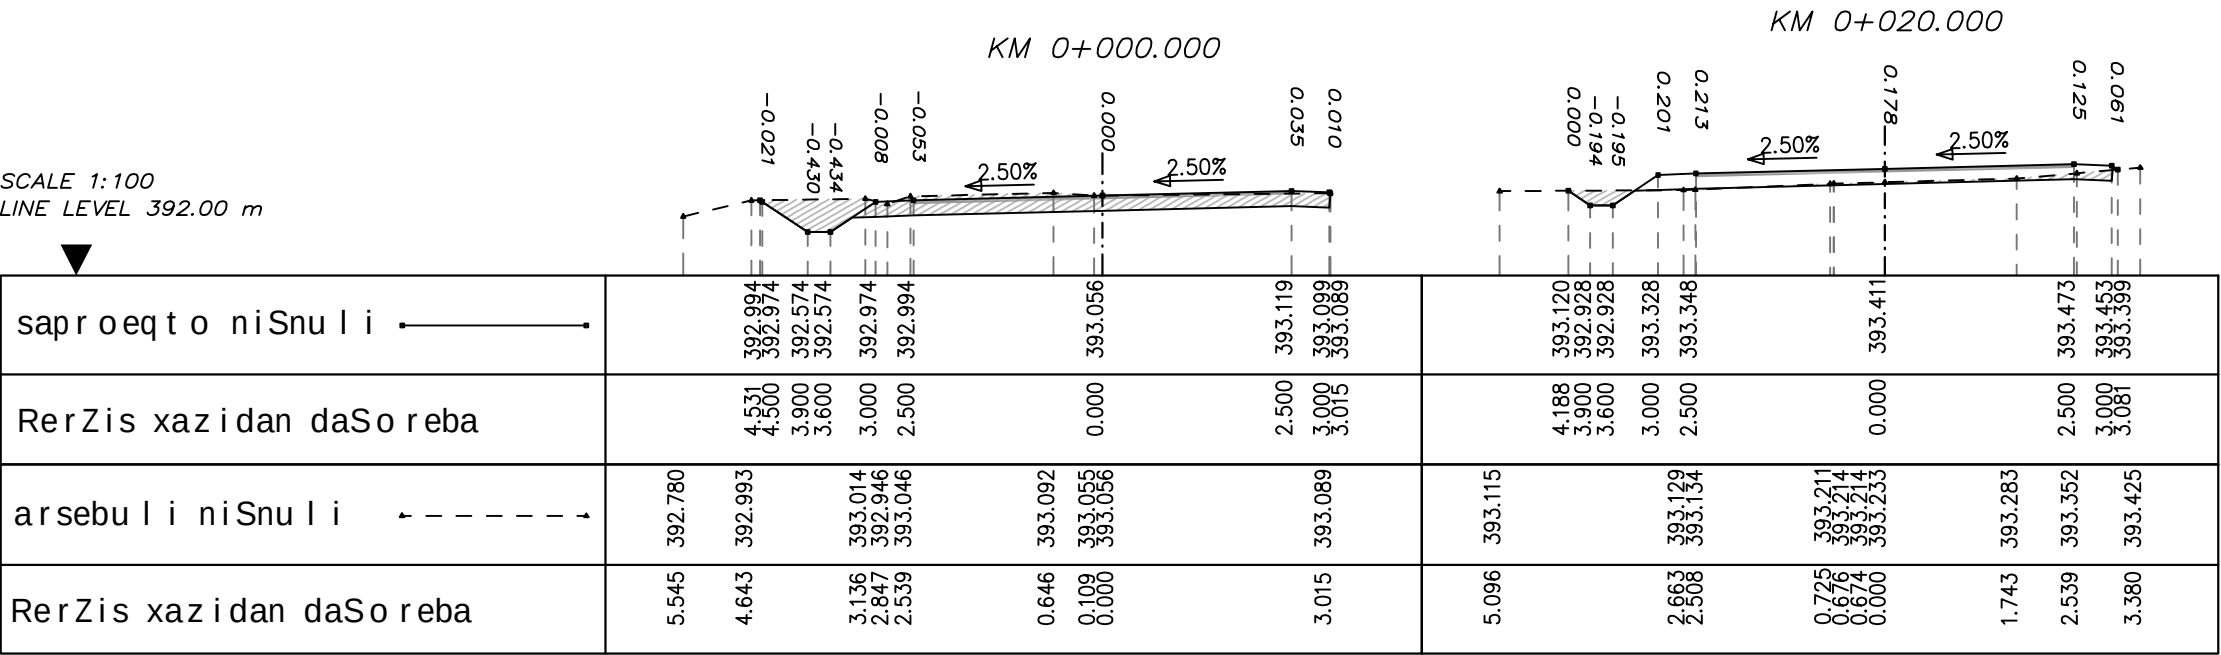


SCALE 1:100
LINE LEVEL 392.00 m

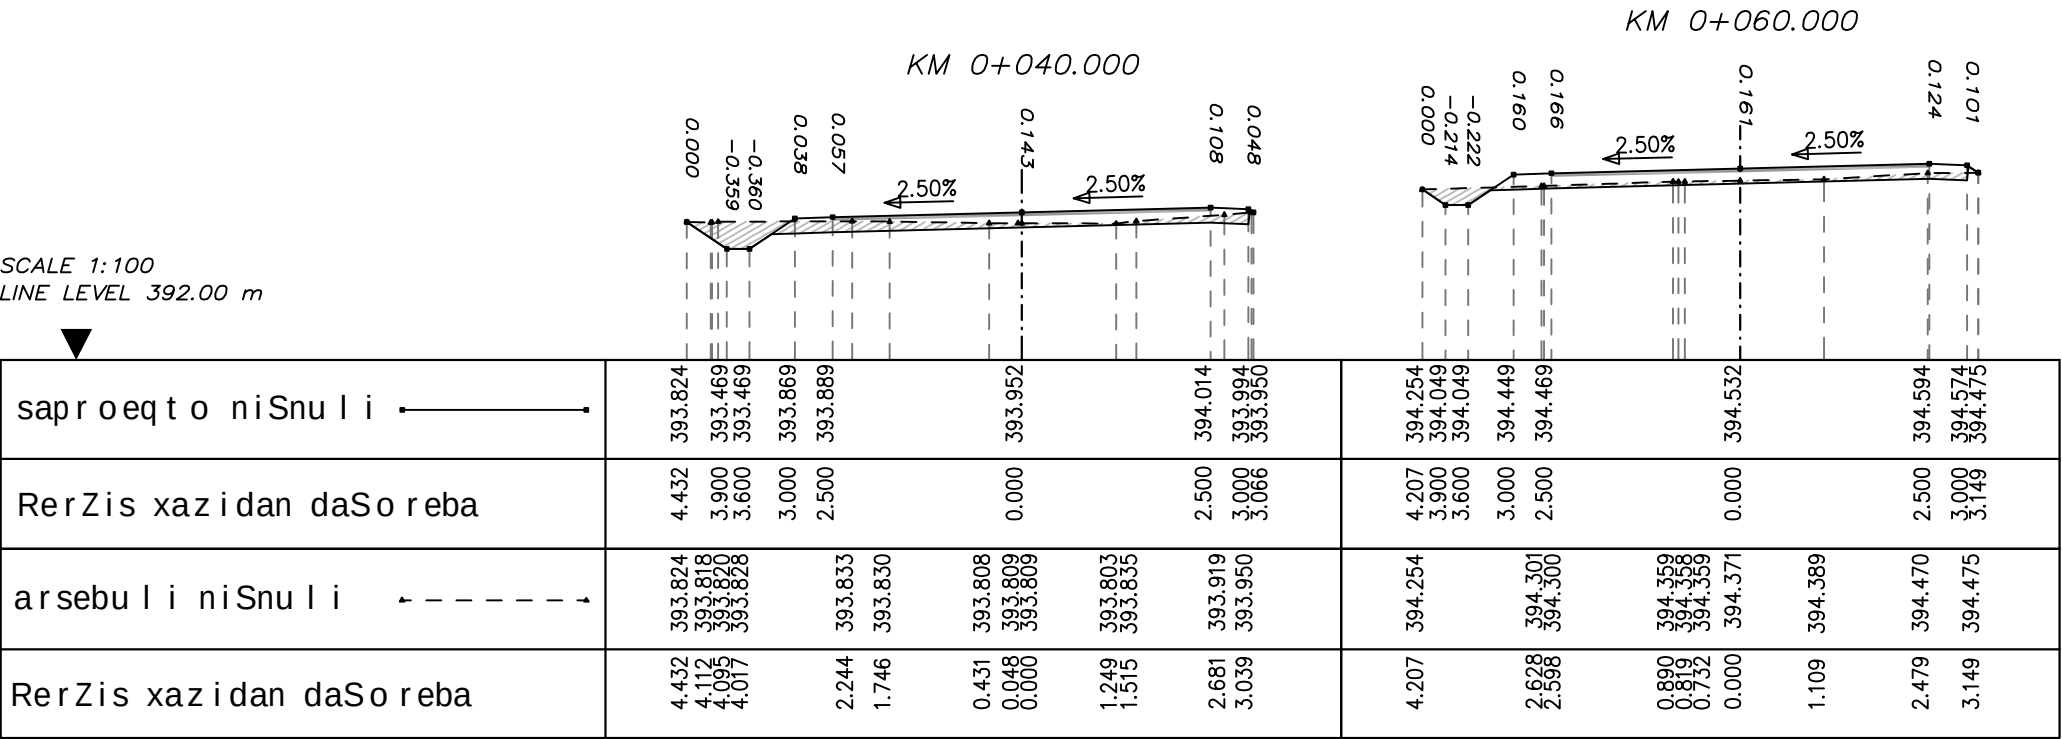



direqtori	g. gargulia	proeqtis dasaxe leba:	S.ps	ganivi Wri lebi
mT. inJineri	g. tikaraZe	sofel kavSirSi aeroportis da saxerxis quCebis reabii l i t a c i a .	hidrogeodeziuri centri	
			masStabi: 1:100	

gza #4

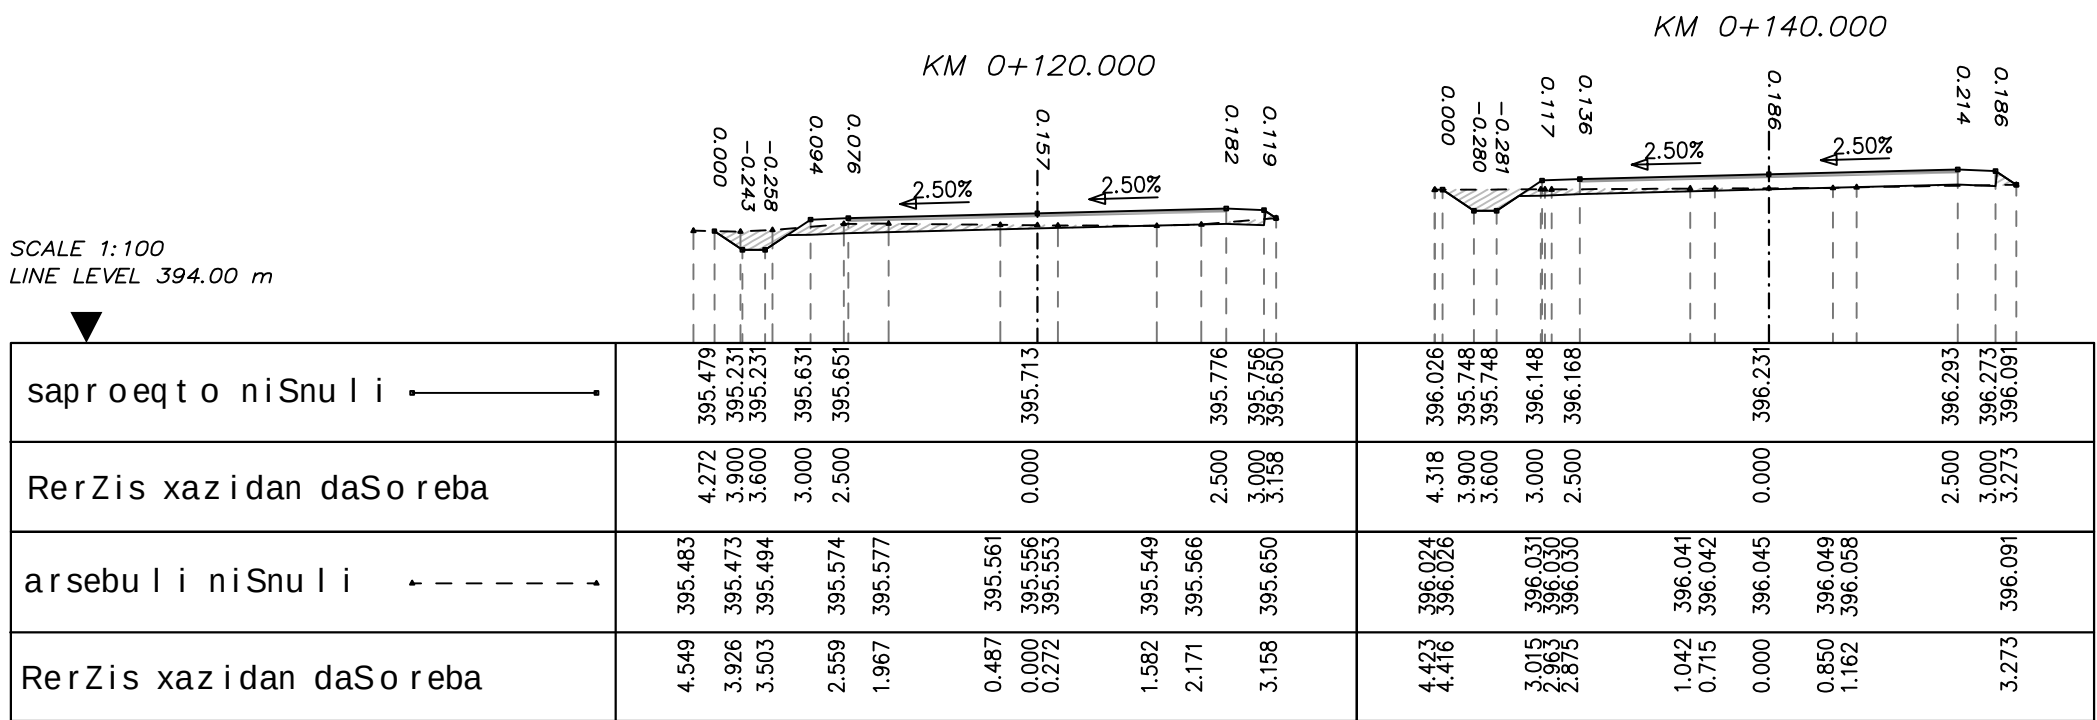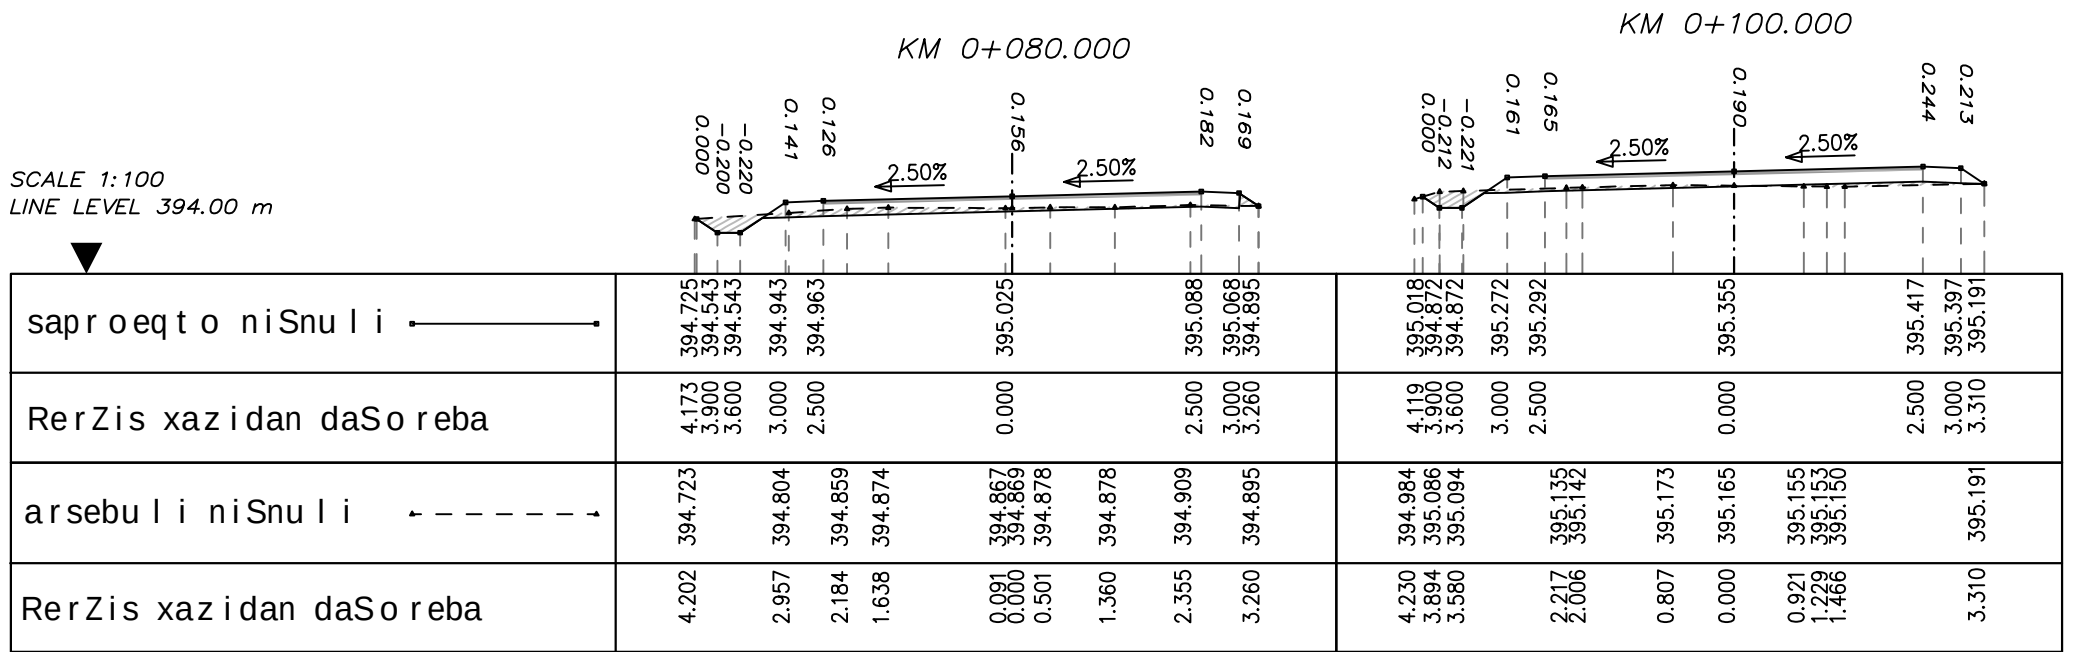

direqtori	g. gargulia	proeqtis dasaxe leba:	S.ps	ganivi Wrilebi
mT. inJineri	g. tikaraZe	sofel kavSirSi aeroportis da saxerxis quCebis reabili tacia.	hidrogeodeziuri cent ri	
			masStabi: 1:100	


gza #4

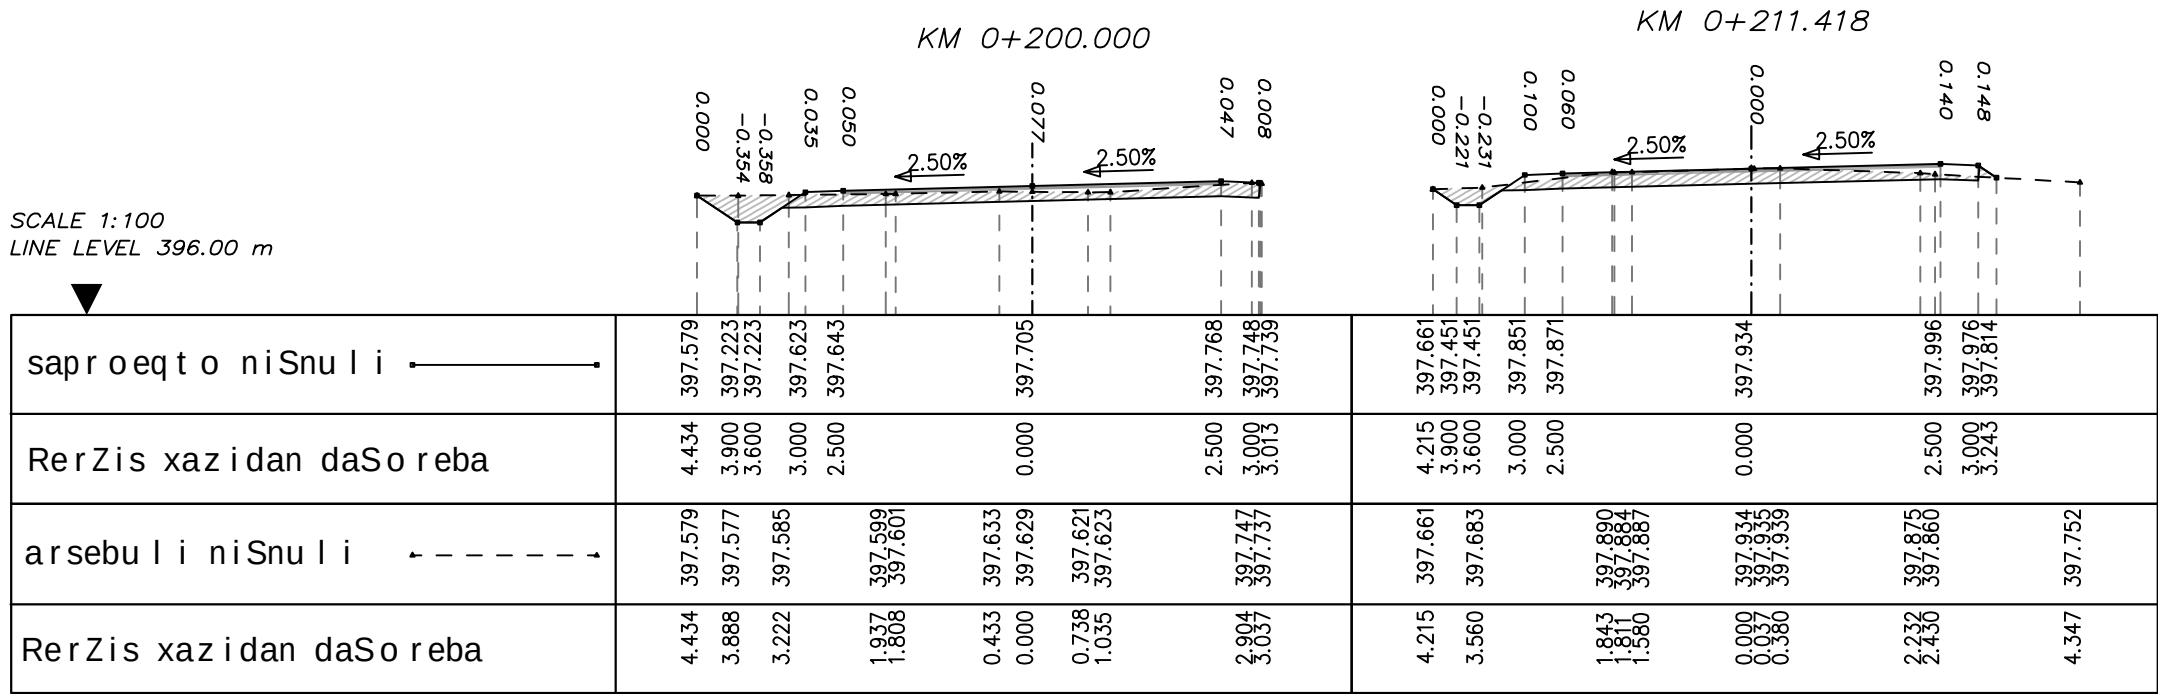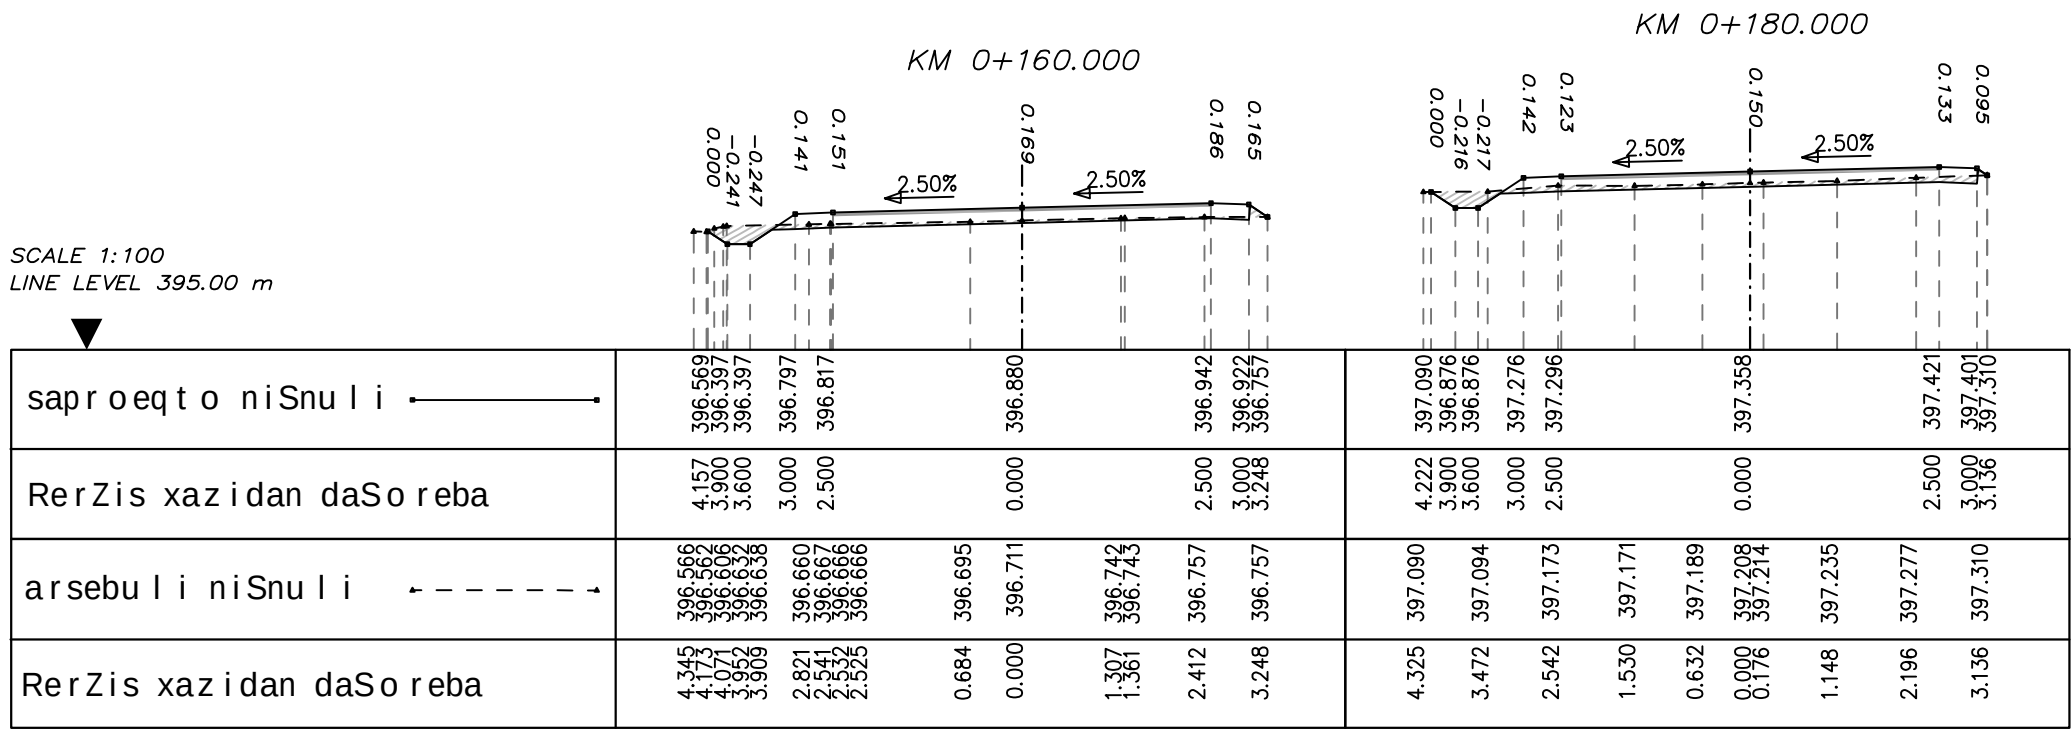


direqtori	g. gargulia	proeqtis dasaxe leba:	S.ps	ganivi Wrilebi
mT. inJineri	g. tikaraZe	sofel kavSirSi aeropotis da saxerxis quCebis reabili tacia.	hidrogeodeziuri centri	
			masStabi: 1:100	

gza #5

SCALE 1:100
LINE LEVEL 386.00 m

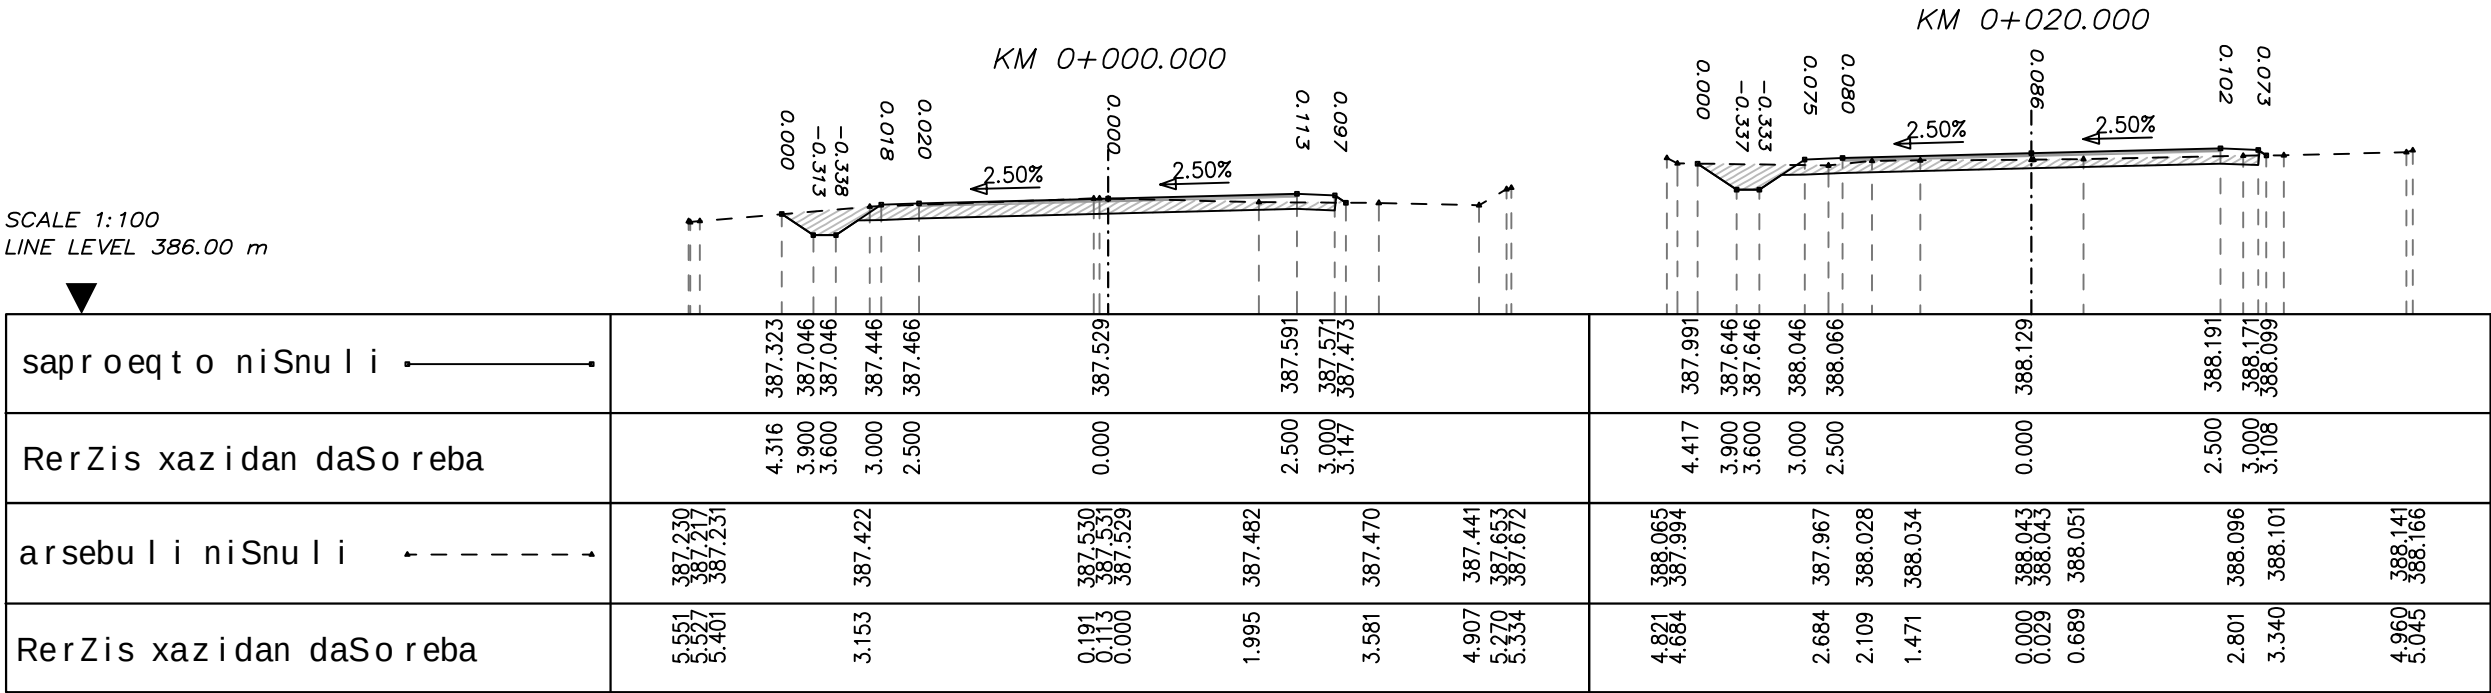


SCALE 1:100
LINE LEVEL 387.00 m

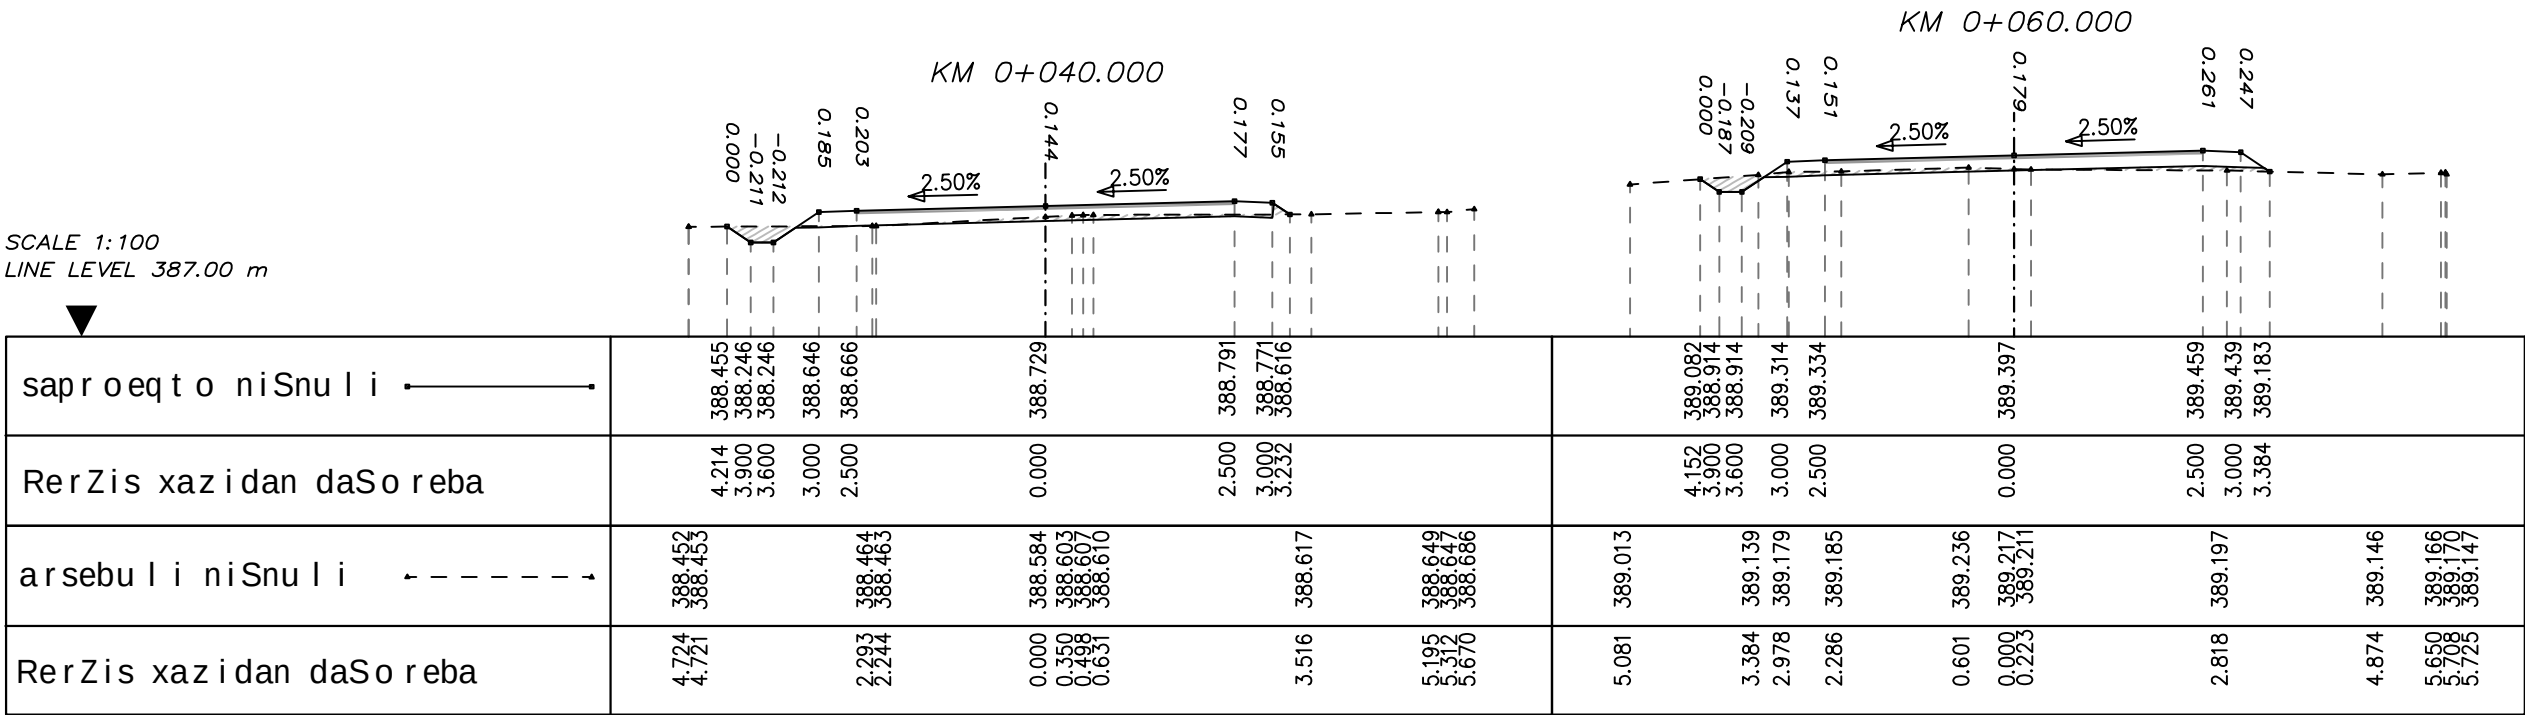


direqtori	g. gargulia	proeqtis dasaxe leba:	S.ps	ganivi Wri lebi
mT. inJineri	g. tikaraZe	sofel kavSi rSi aeropotis da saxerxis quCebis reabi l i t a c i a.	hidrogeodeziuri centri	
			masStabi: 1:100	C 2-3

gza #5

SCALE 1:100
LINE LEVEL 389.00 m


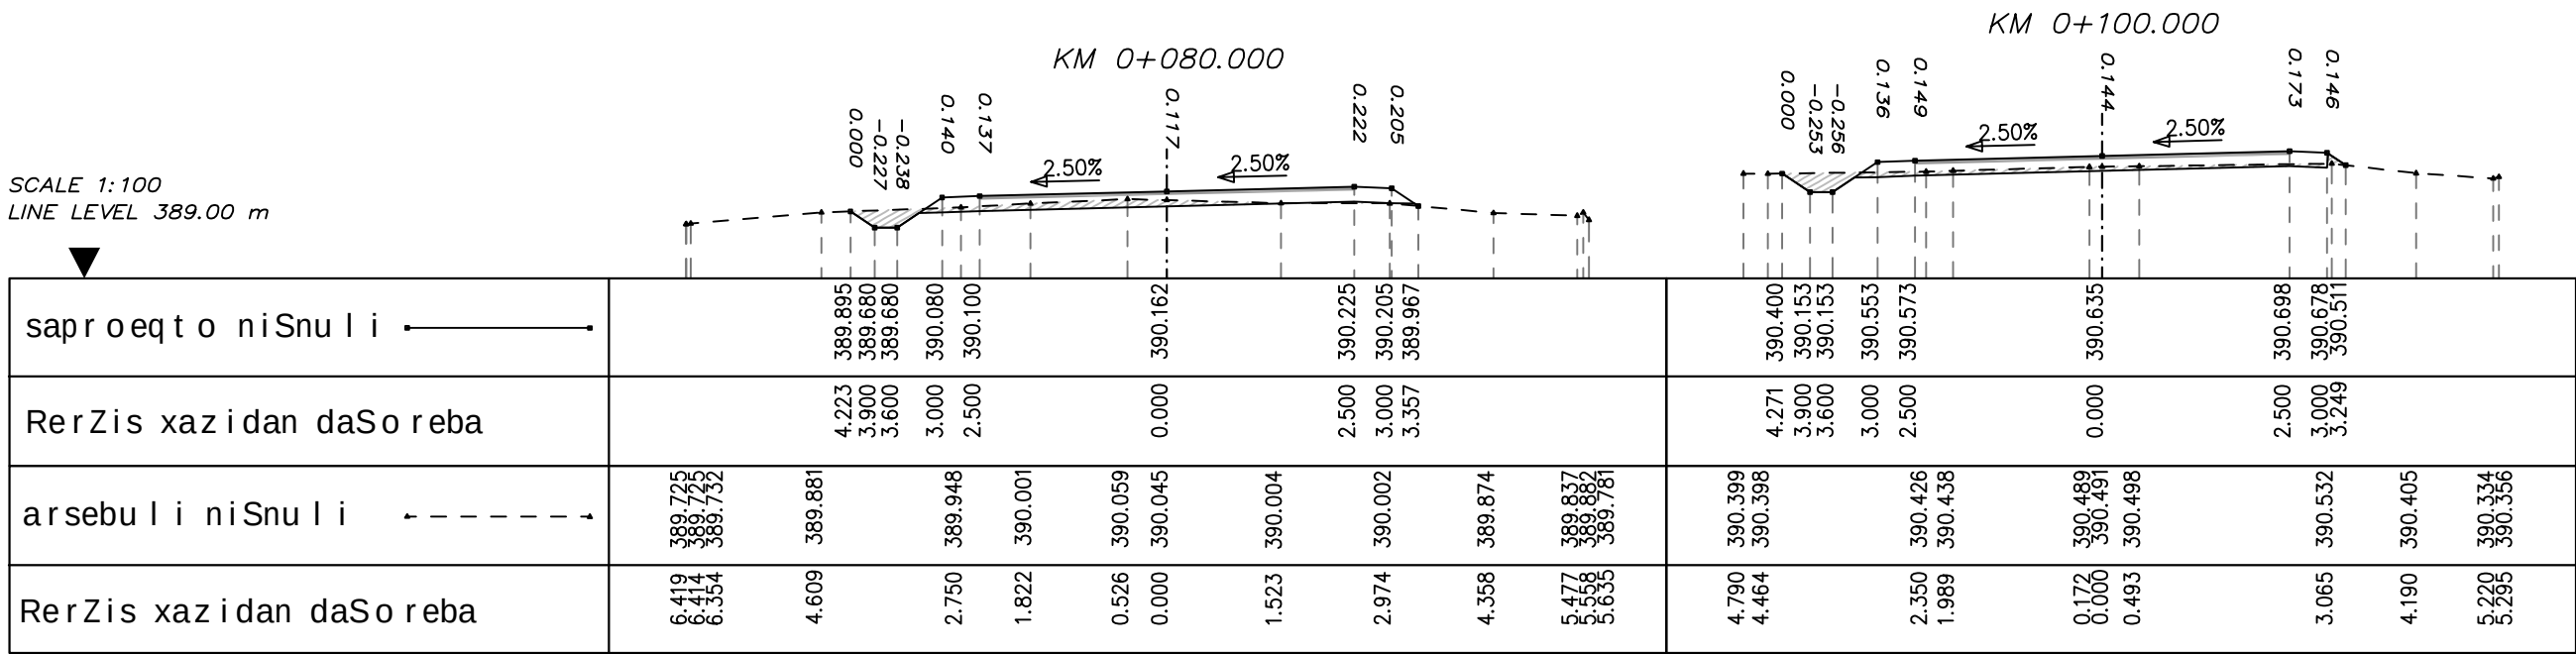


SCALE 1:100
LINE LEVEL 390.00 m

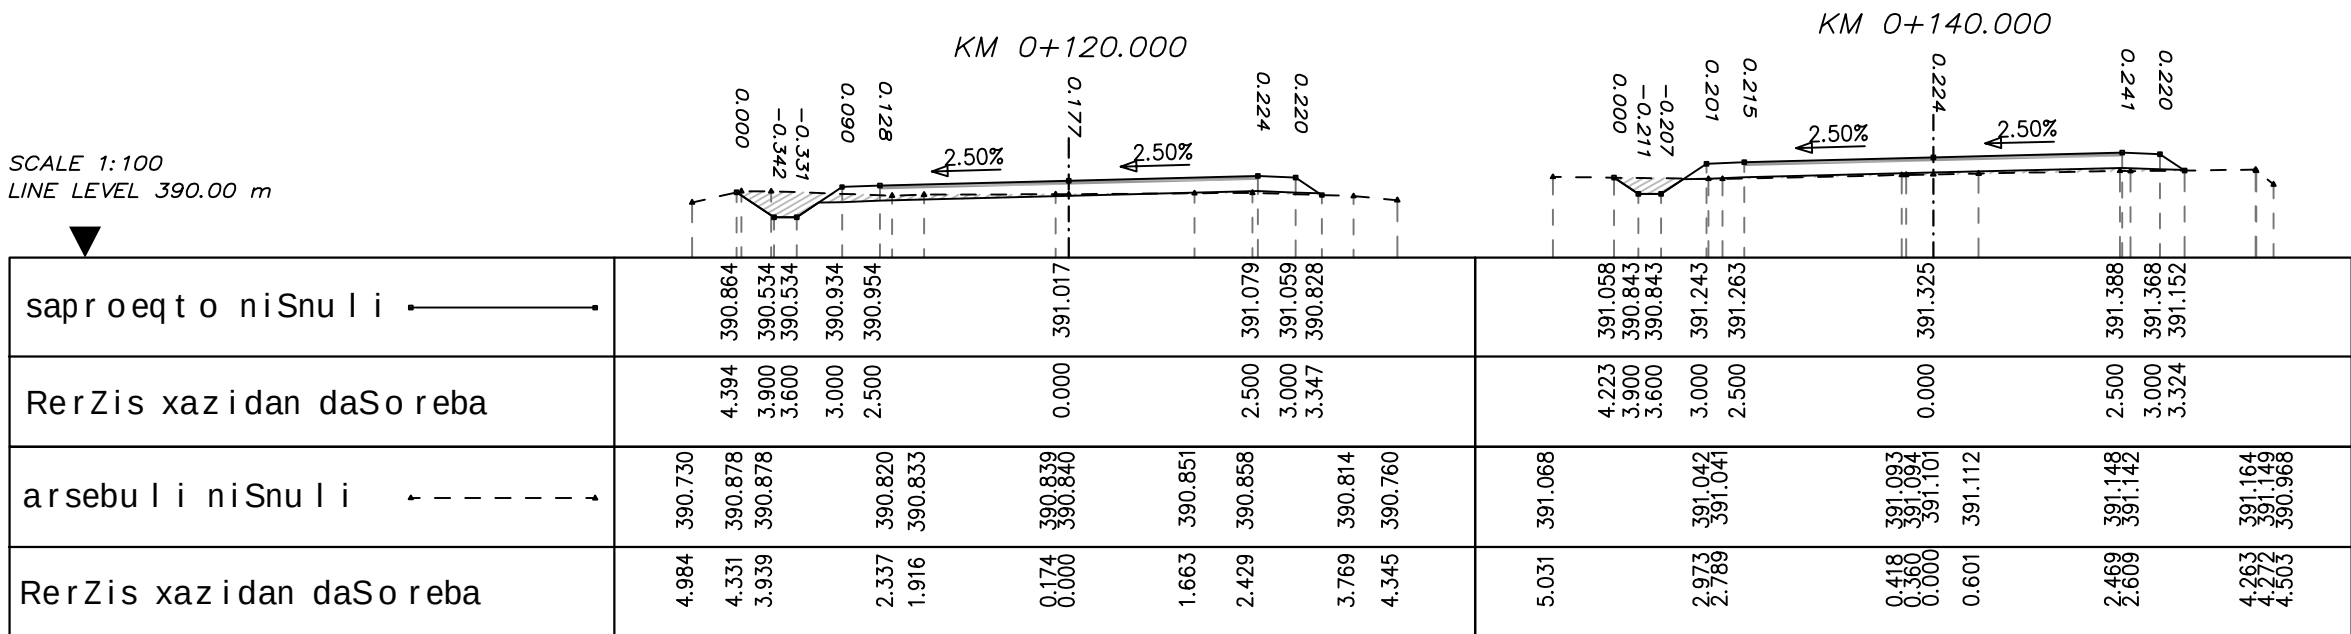



direqtori	g. gargulia	proeqtis dasaxe leba:	S.ps	ganivi Wrilebi
mT. inJineri	g. tikaraZe	sofel kavSirSi aeropotis da saxerxis quCebis reabilitationa.	hidrogeodeziuri centri	
			masStabi: 1:100	

gza #5

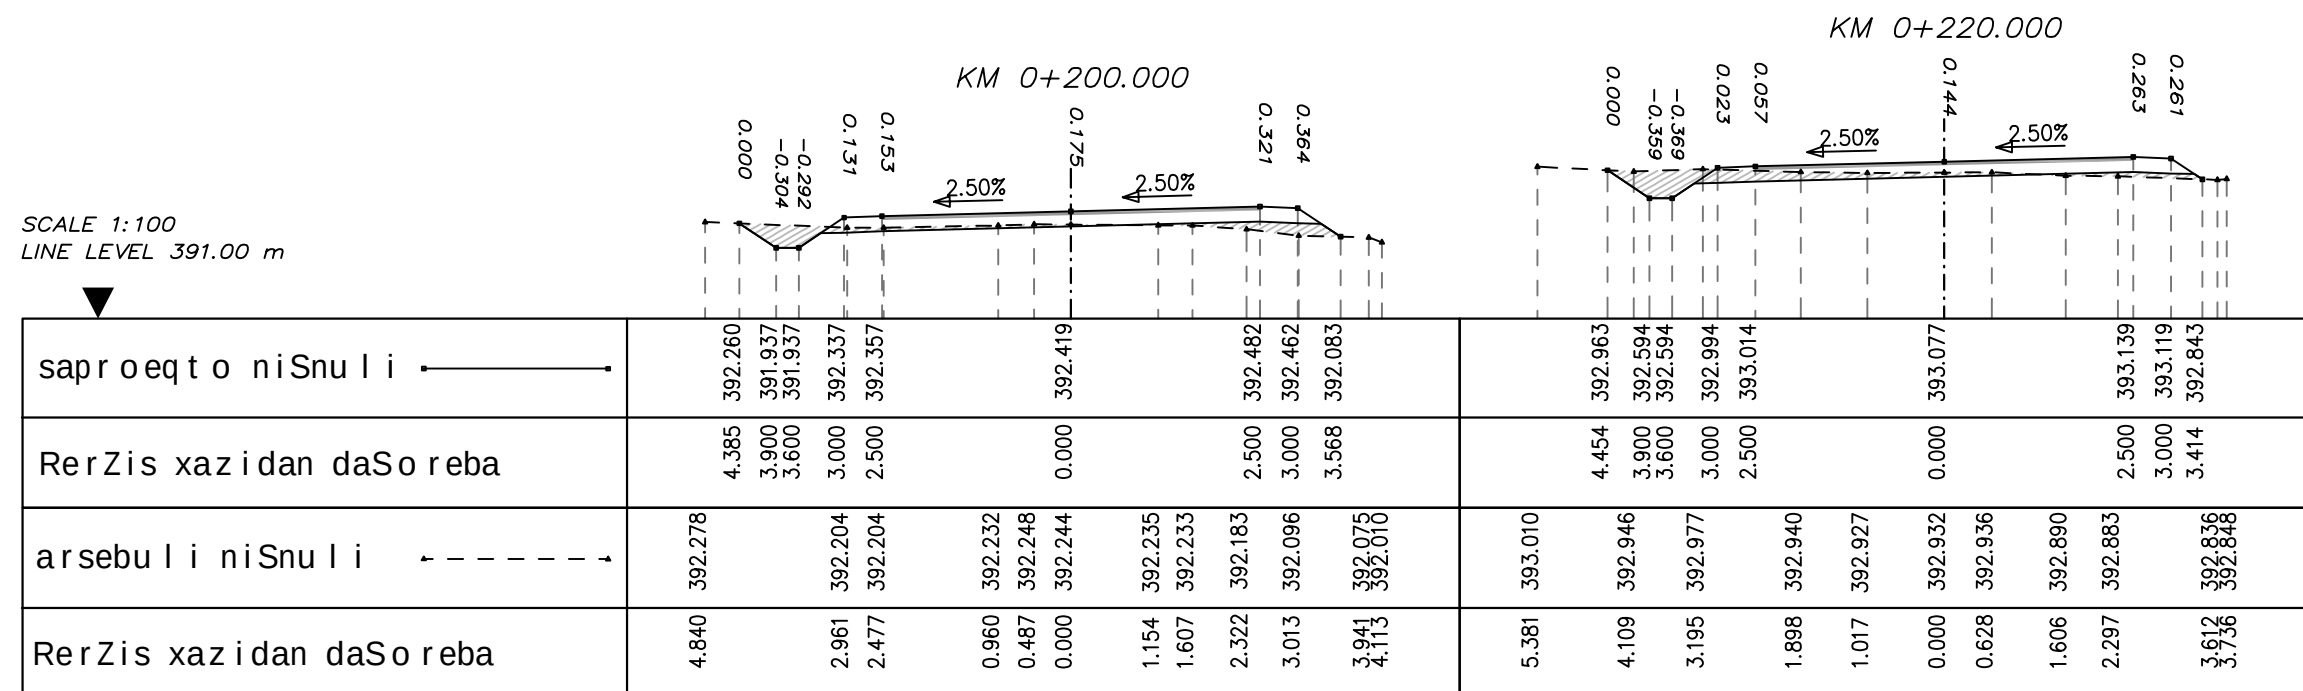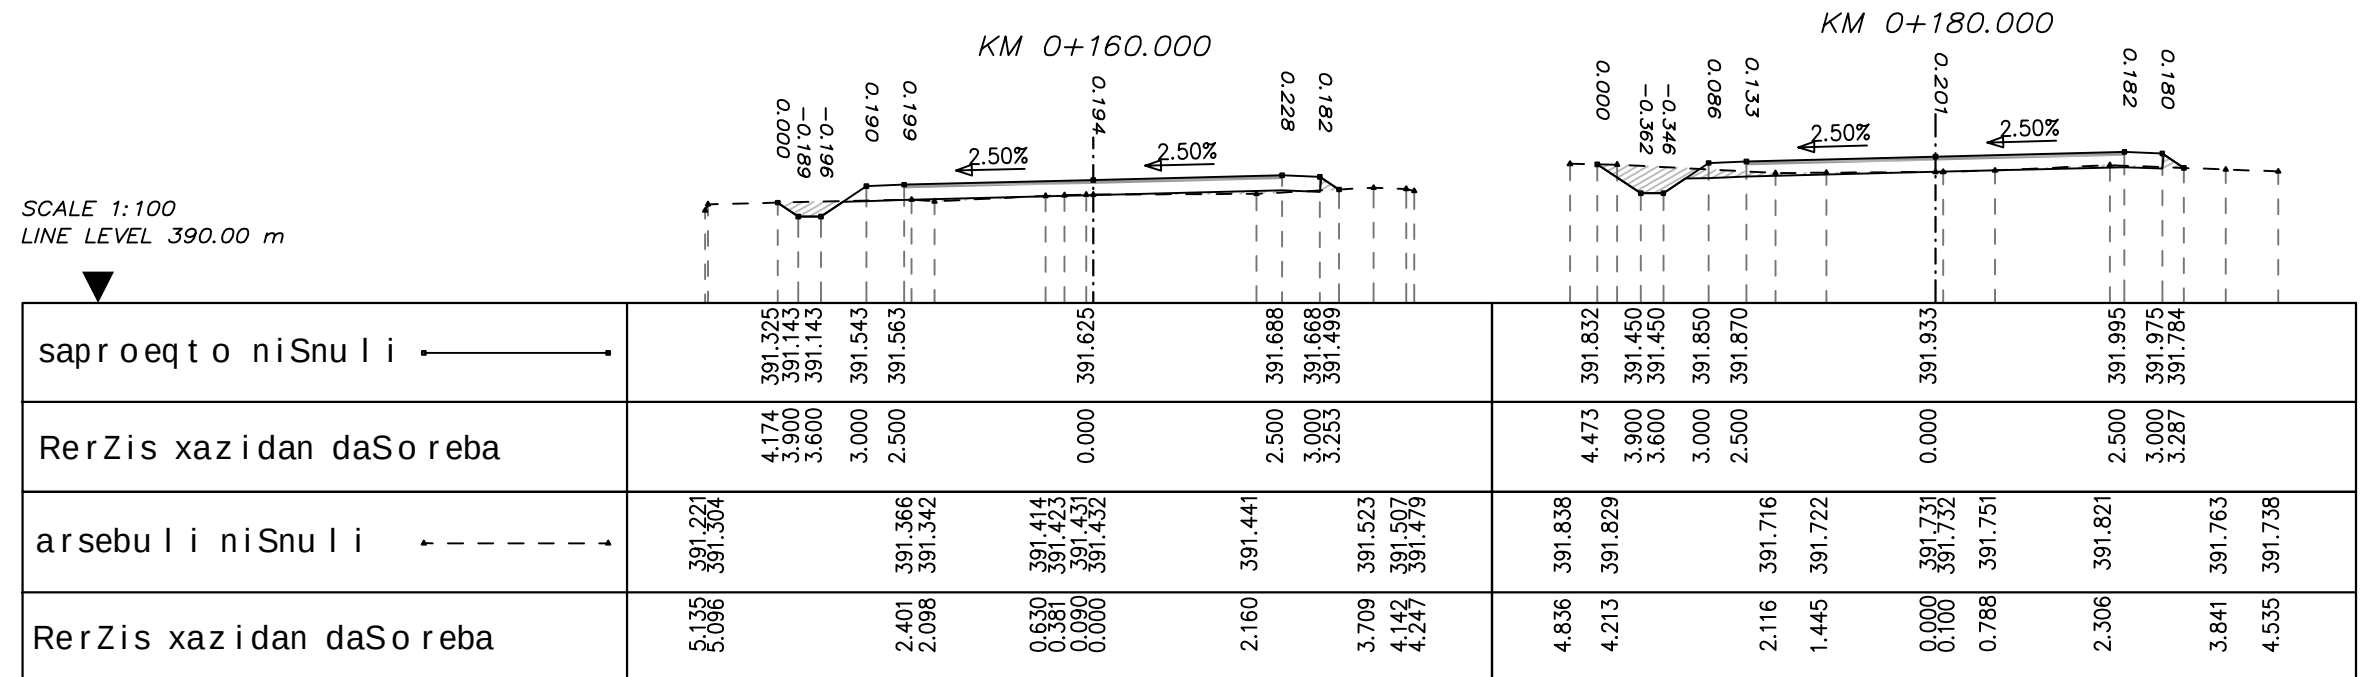



direqtori	g. gargulia	proeqtis dasaxe leba:	S.ps	ganivi Wri lebi
mT. inJineri	g. tikaraZe	sofel kavSirSi aeroportis da saxerxis quCebis reabilitacia.	hidrogeodeziuri centri	
			masStabi: 1:100	

gza #5

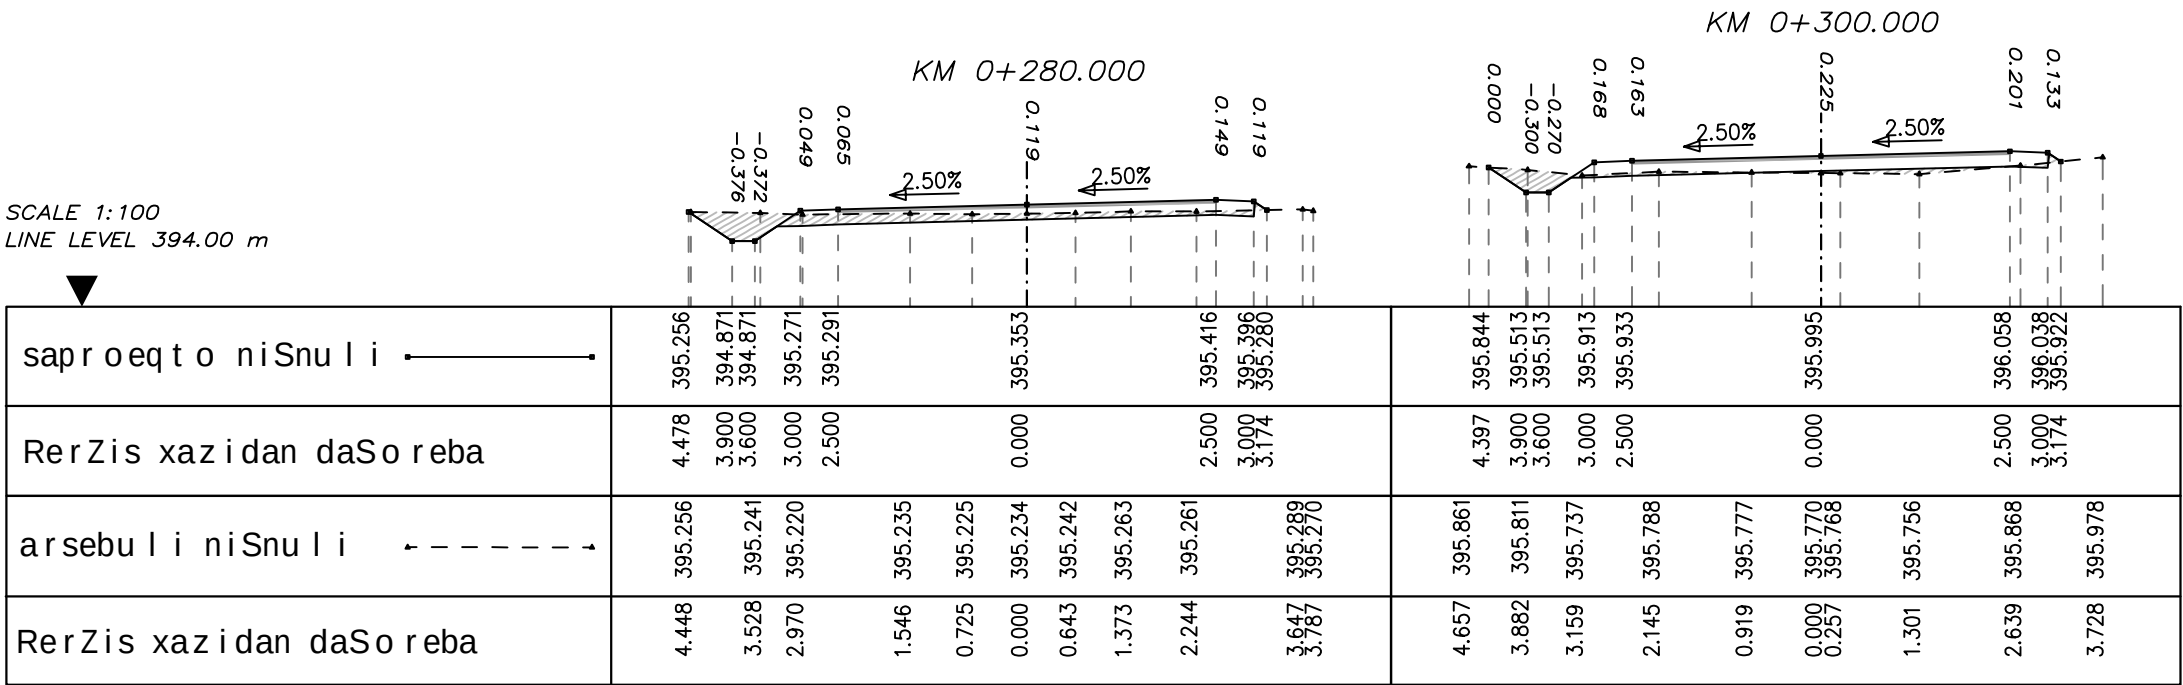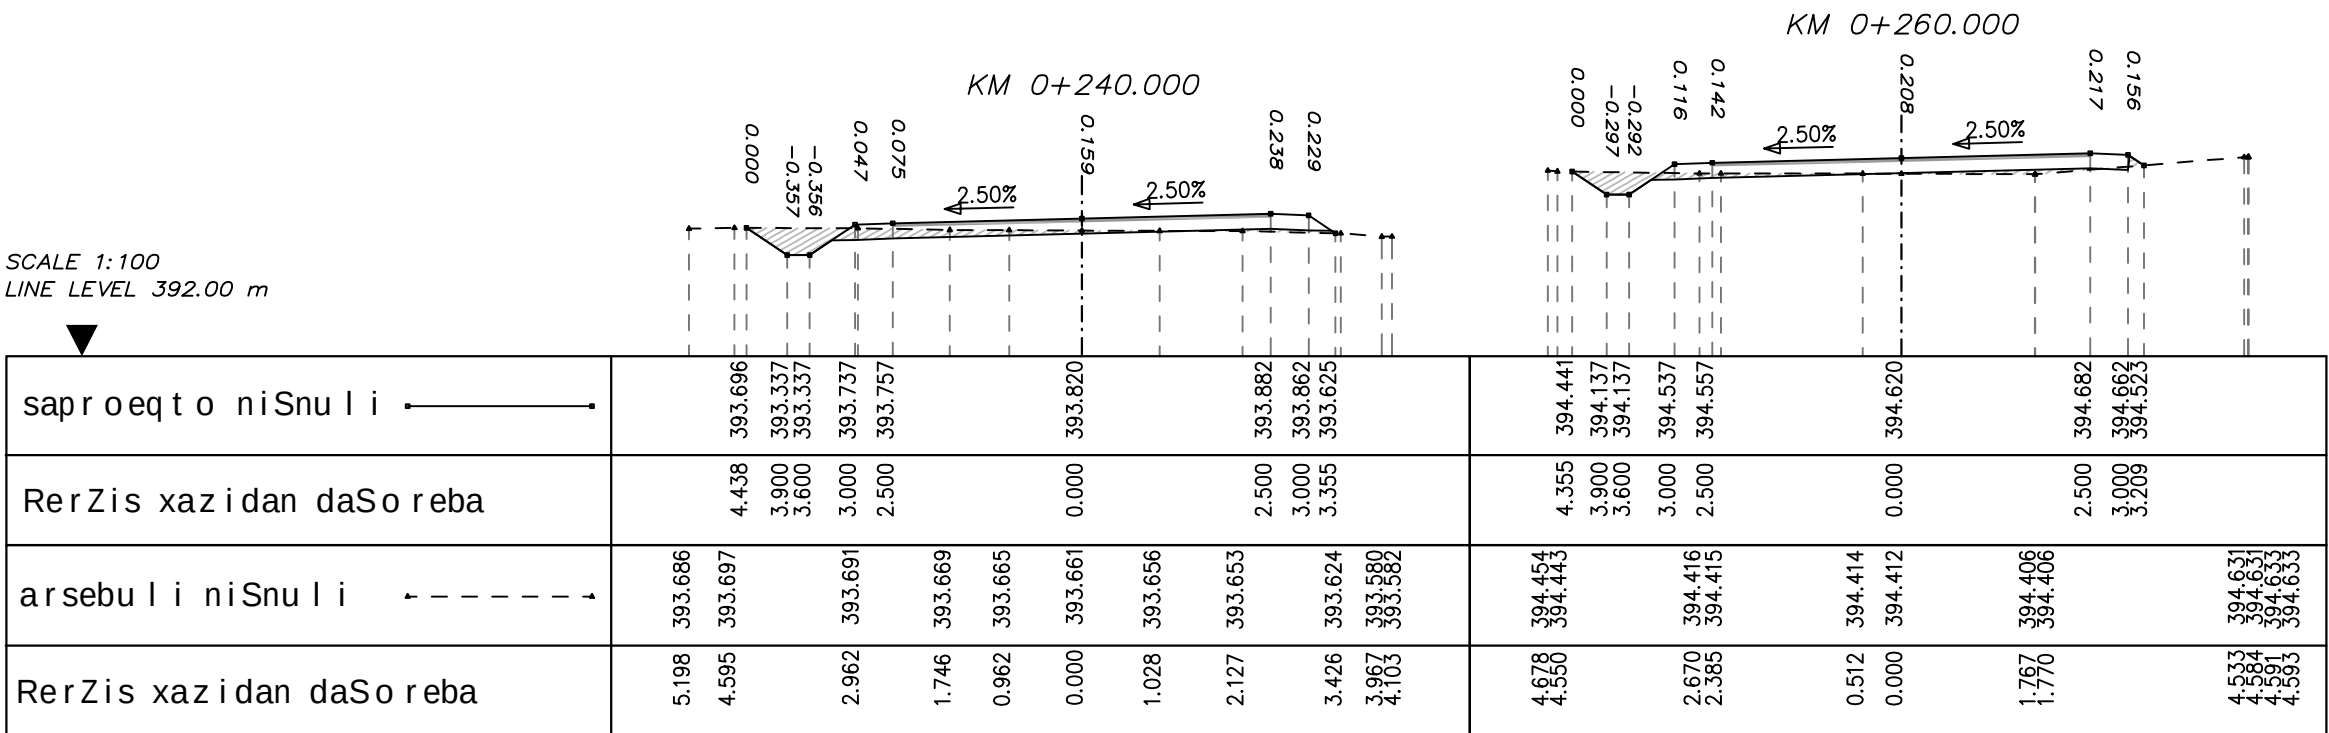



direqtori	g. gargulia	proeqtis dasaxe leba:	S.ps	ganivi Wrilebi
mT. inJineri	g. tikaraZe	sofel kavSirSi aeroportis da saxerxis quCebis reabiliIacia.	hidrogeodeziuri centri	
			masStabi: 1:100	

gza #5

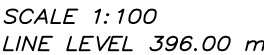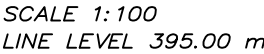


direqtori	g. gargulia	proeqtis dasaxe leba:	S.ps	ganivi Wri lebi
mT. inJineri	g. tikaraZe	sofel kavSirSi aeroportis da saxerxis quCebis reabilitacia.	hidrogeodeziuri centri	
			masStabi: 1:100	

gza #5

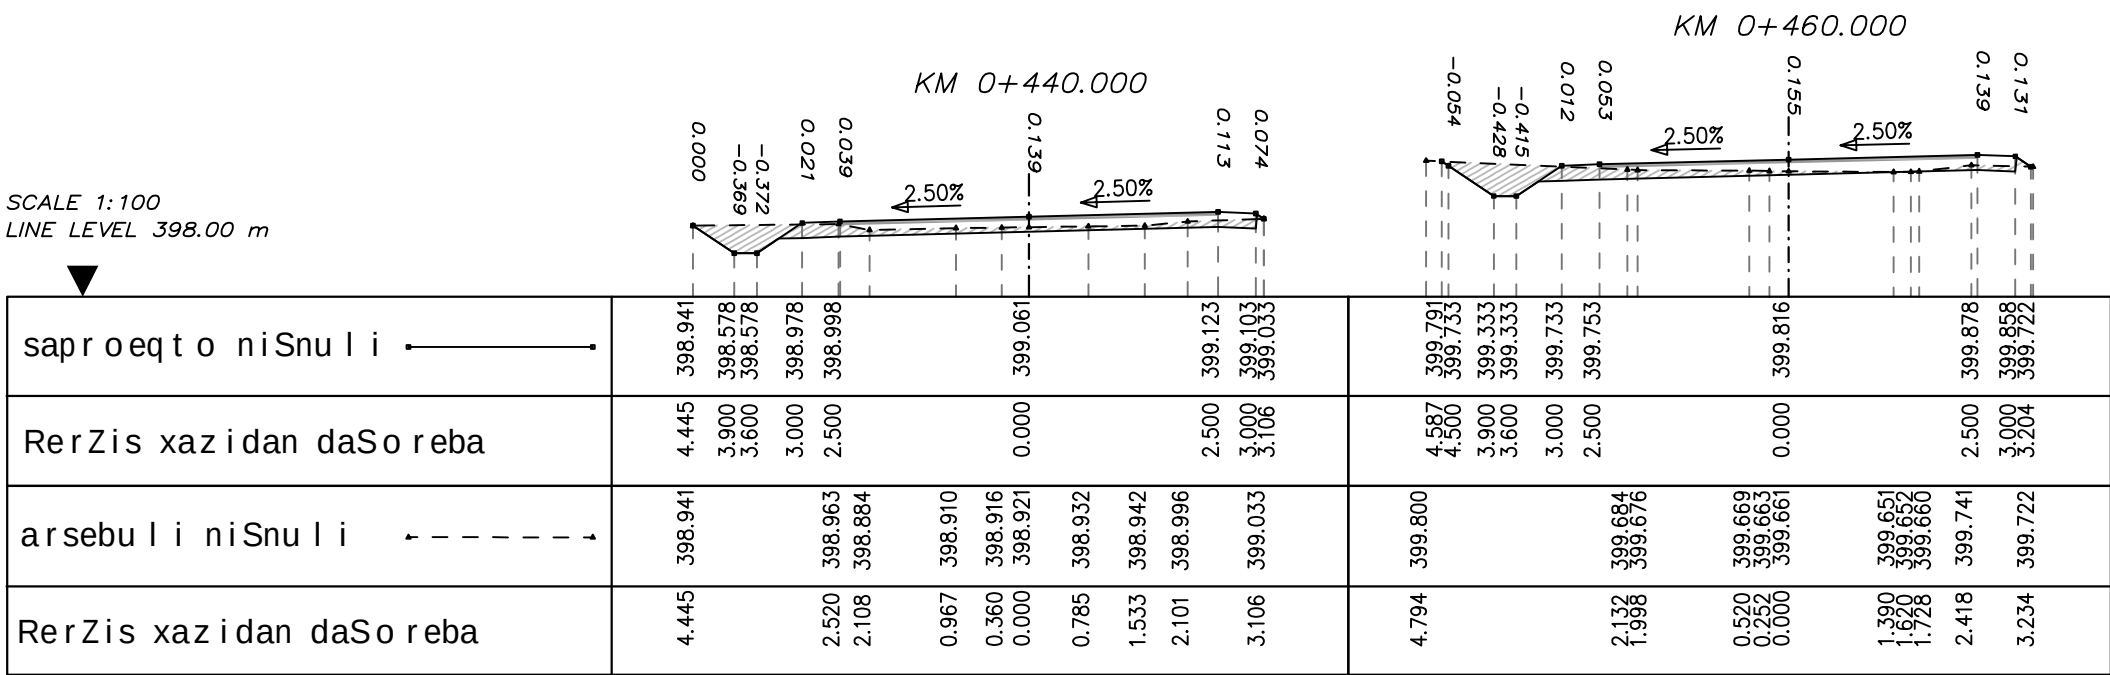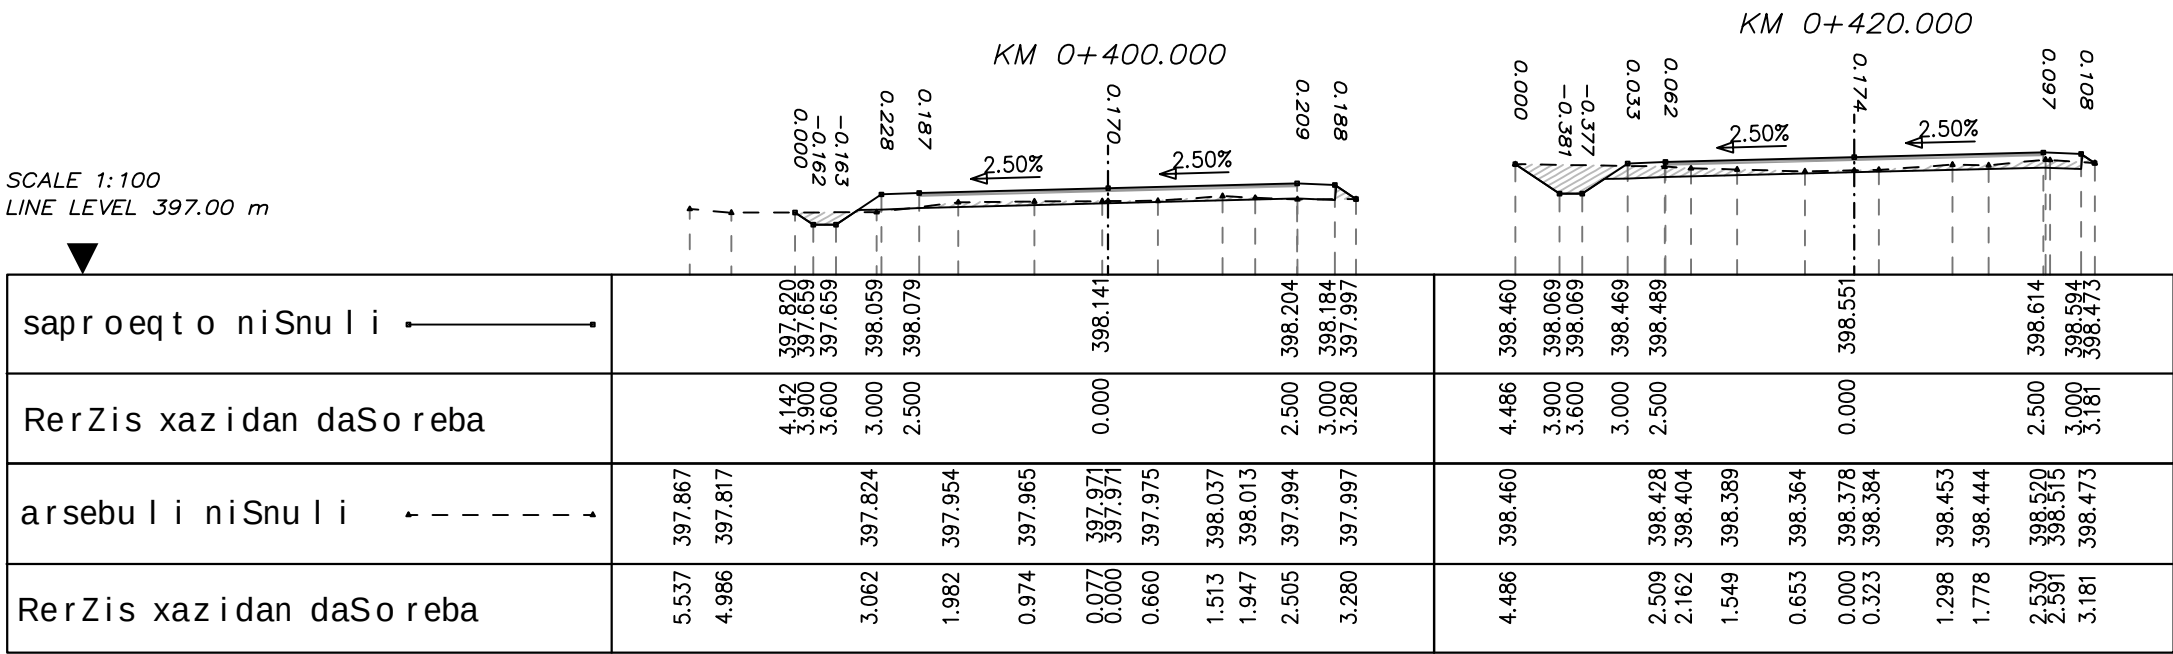

direqtori	g. gargulia	proeqtis dasaxe leba:	S.ps	ganivi Wrilebi
mT. inJineri	g. tikaraZe	sofel kavSirSi aeropotis da saxerxis quCebis reabili itacia.	hidrogeodeziuri centri	
			masStabi: 1:100	

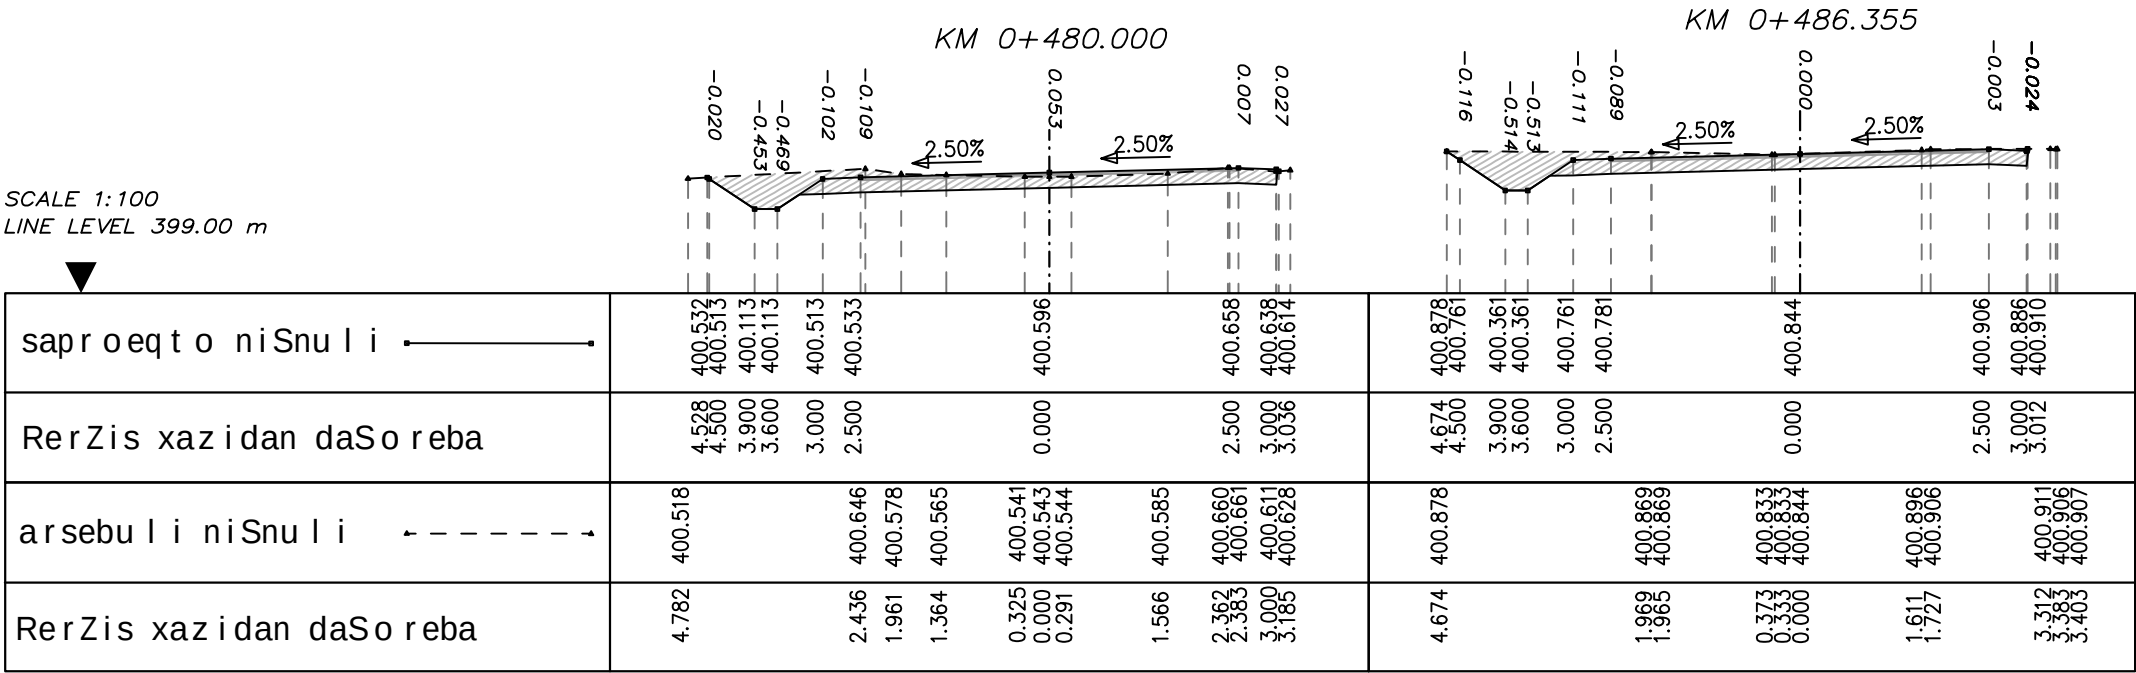

direqtori	g. gargulia	proeqtis dasaxe leba:	S.ps	ganivi Wrilebi
mT. inJineri	g. tikaraZe	sofel kavSirSi aeropotis da saxerxis quCebis reabilitacia.	hidrogeodeziuri centri	
			masStabi: 1:100	