


სარეაბილიტაციო ფართის გეგმა ანაზომი მ 1:100

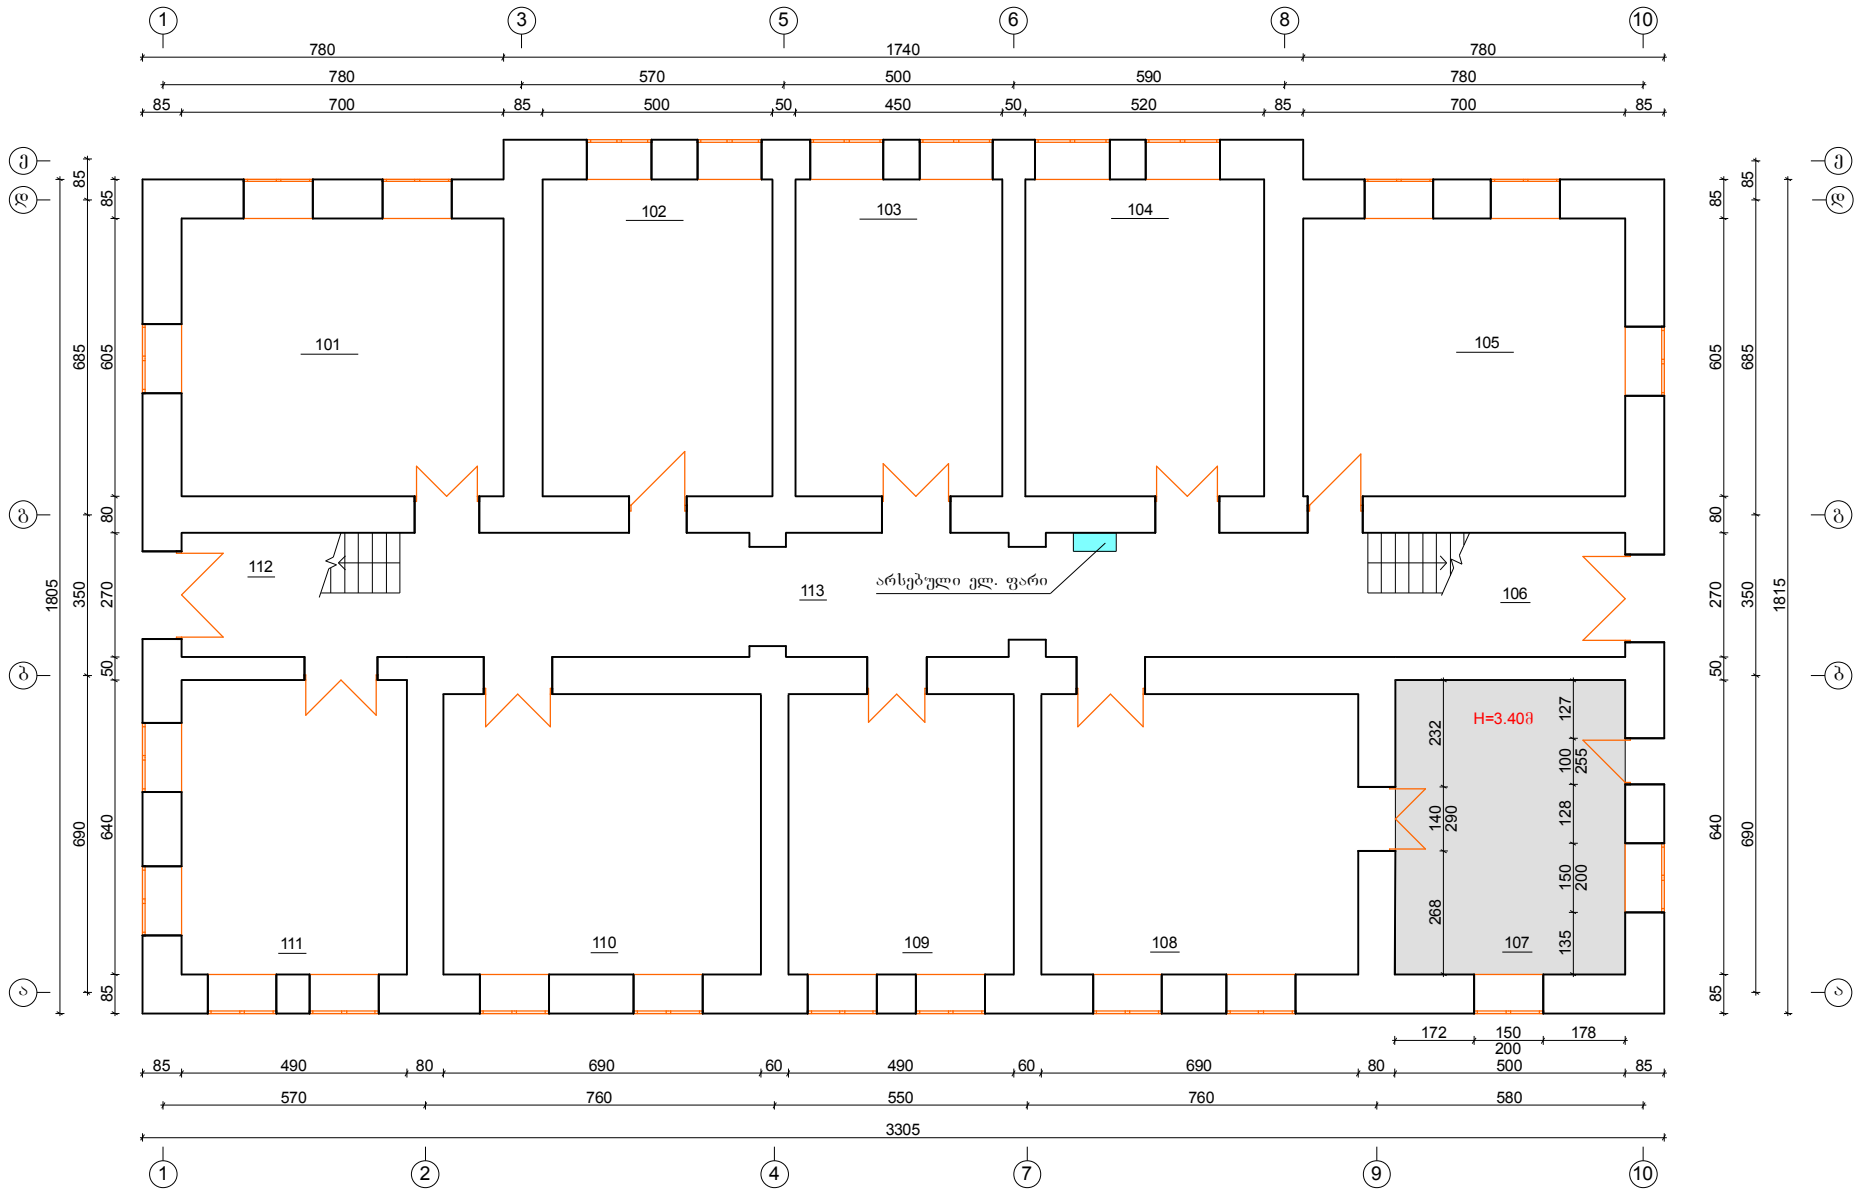

ექსპლიკაცია

- 101. საკლასო ოთახი
- 102. საკლასო ოთახი
- 103. საკლასო ოთახი
- 104. საკლასო ოთახი
- 105. საკლასო ოთახი
- 106. კიბის უჯრედი
- 107. სათავსო
- 108. სახელოსნო
- 109. საკლასო ოთახი
- 110. სპორტის ოთახი
- 111. საკლასო ოთახი
- 112. კიბის უჯრედი
- 113. დერეფანი

პირობითი აღნიშვნები

- სარეაბილიტაციო ფართი
- არა სარეაბილიტაციო ფართი
- არსებული ელ. ფარი

შენიშვნა

1. ზომები მოცემულია სმ-ში, სიმაღლე მ-ში

დირექტორი		ა. მესხი	დამკვეთი: ზესტაფონის მუნიციპალიტეტის მერია		ინდ. მეწარმე „აუთანდილ მესხი“	
შეადგინა		ა. მესხი				
შემოწმა		ა. მესხი	სოფ. ძირუდის საჯარო სკოლის შეკეთება		რეგისტრაციის №0-270	
					დაკვეთა	
			სარეაბილიტაციო ფართის გეგმა ანაზომი.		ფურცელი	ა - 1
					მ 1:100	2019წ