


წყალმომარაგების შიდა ქსელის გეგმა მ 1:50

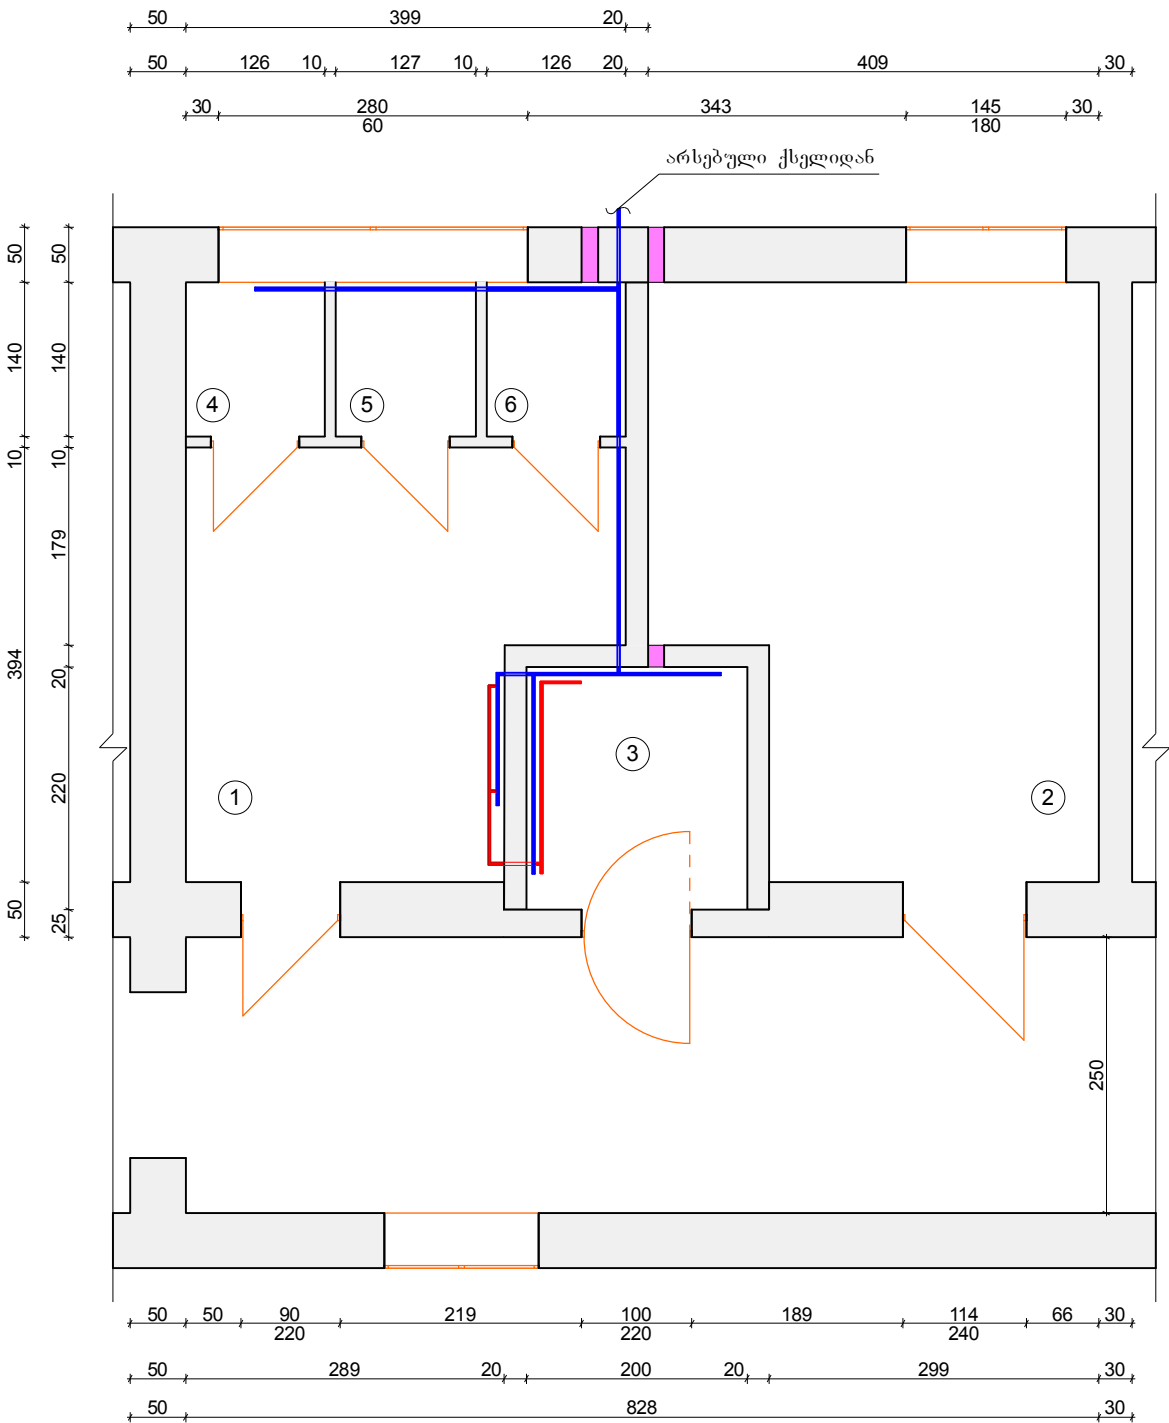

ექსპლიკაცია

- გოგონების განყოფილება
- საწყო
- ინკლუზიურთა განყოფილება
- 4-6. კაბინები

პირობითი აღნიშვნები

- ცხელი წყლის მილი
- ცივი წყლის მილი
- სავენტილაციო ხერხედი

შენიშვნა

- შიგა ცივი და ცხელი წყლით მომარაგება ხდება $d=20$ მმ პლასტმასის მილებით
- იატაკზე წყლის მილები გატარდეს ბეტონის ქვეშ, კედლებზე კერამიკული ფილების შიგნით
- მასალების სპეციფიკაცია იხ. ფურცელ წ.შ.-2-ზე
- ზომები მოცემულია სმ-ში

დირექტორი		ა. მესხი	დამკვეთი: ზესტაფონის მუნიციპალიტეტის მერია	ინდ. მეწარმე „ავთანდილ მესხი“	
შეადგინა		ა. მესხი			
შეამოწმა		ა. მესხი	ქ. ზესტაფონის №2 საჯარო სკოლის შეკეთება (№04 შენობის შიგნით ტუალეტის მოწყობა)	რეგისტრაციის №0-270	
				დაკვეთა	
			წყალმომარაგების შიდა ქსელის გეგმა.	ფურცელი	წ.შ. - 1
				მ 1:50	2019წ