


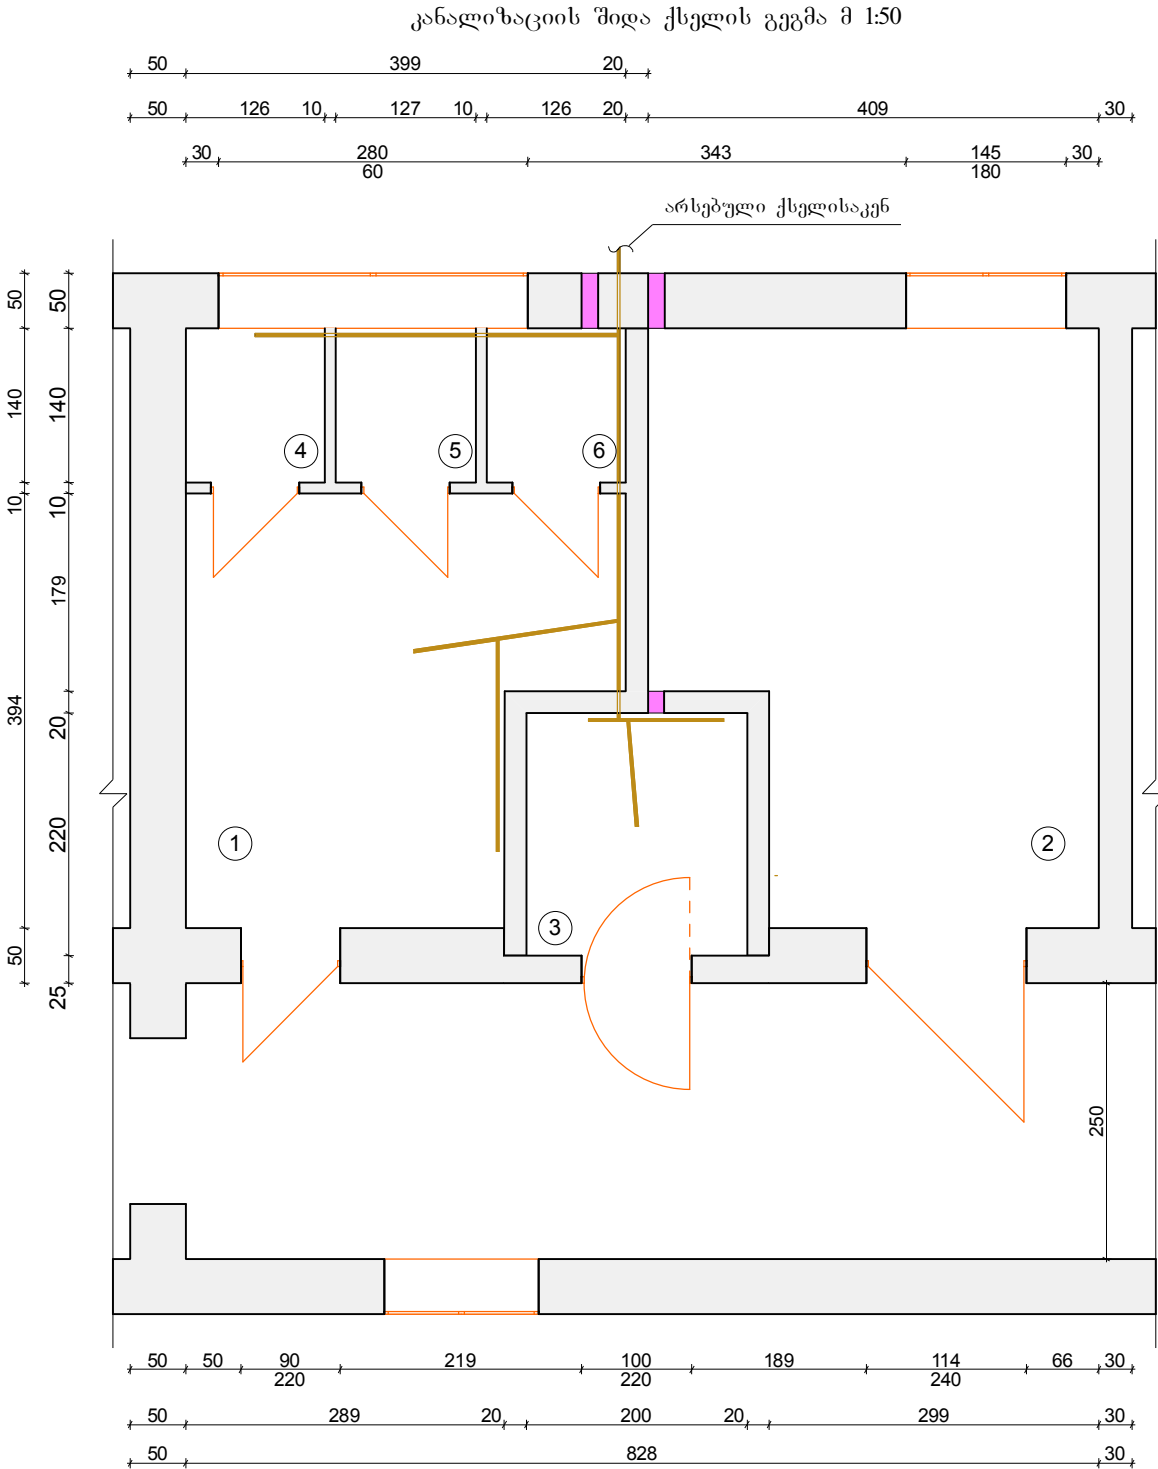

ექსპლიკაცია

1. გოგონების განყოფილება
2. საწოლი
3. უნკლუზიურთა განყოფილება
- 4-6. კაბინები

პირობითი აღნიშვნები

- საკანალიზაციო მილი
- სავენტილაციო ხერხედი

შენიშვნა

1. შიდა კანალიზაცია ეწეობა  $d=100$ მმ და  $d=50$ მმ პლასტმასის მილებით
2. საკანალიზაციო მილები გატარდეს პირველი სართულის გადახურვის ფილის ქვეშ სარდაფის ჭერზე
3. საკანალიზაციო მილის სათვალთვალო ჭაზე დაერთებისათვის იხვრიტება ხეძირკელის კედელი და იჭრება სარინელი
4. მასალების სპეციფიკაცია იხ. ფურცელ კ.შ.-2-ზე
5. ზომები მოცემულია სმ-ში, ნიშნულები მ-ში

|           |  |          |                                                                               |                               |          |
|-----------|--|----------|-------------------------------------------------------------------------------|-------------------------------|----------|
| დირექტორი |  | ა. მესხი | დამკვეთი: ზესტაფონის მუნიციპალიტეტის მერია                                    | ინდ. მეწარმე „ავთანდილ მესხი“ |          |
| შეადგინა  |  | ა. მესხი |                                                                               |                               |          |
| შეამოწმა  |  | ა. მესხი | ქ. ზესტაფონის №2 საჯარო სკოლის შეკეთება (№04 შენობის შიგნით ტუალეტის მოწყობა) | რეგისტრაციის №0-270           |          |
|           |  |          |                                                                               | დაკვეთა                       |          |
|           |  |          | კანალიზაციის შიდა ქსელის გეგმა.                                               | ფურცელი                       | კ.შ. - 1 |
|           |  |          |                                                                               | მ 1:50                        | 2019წ    |