



გარე წყალმომარაგება კანალიზაციის გეგმა მ 1:500

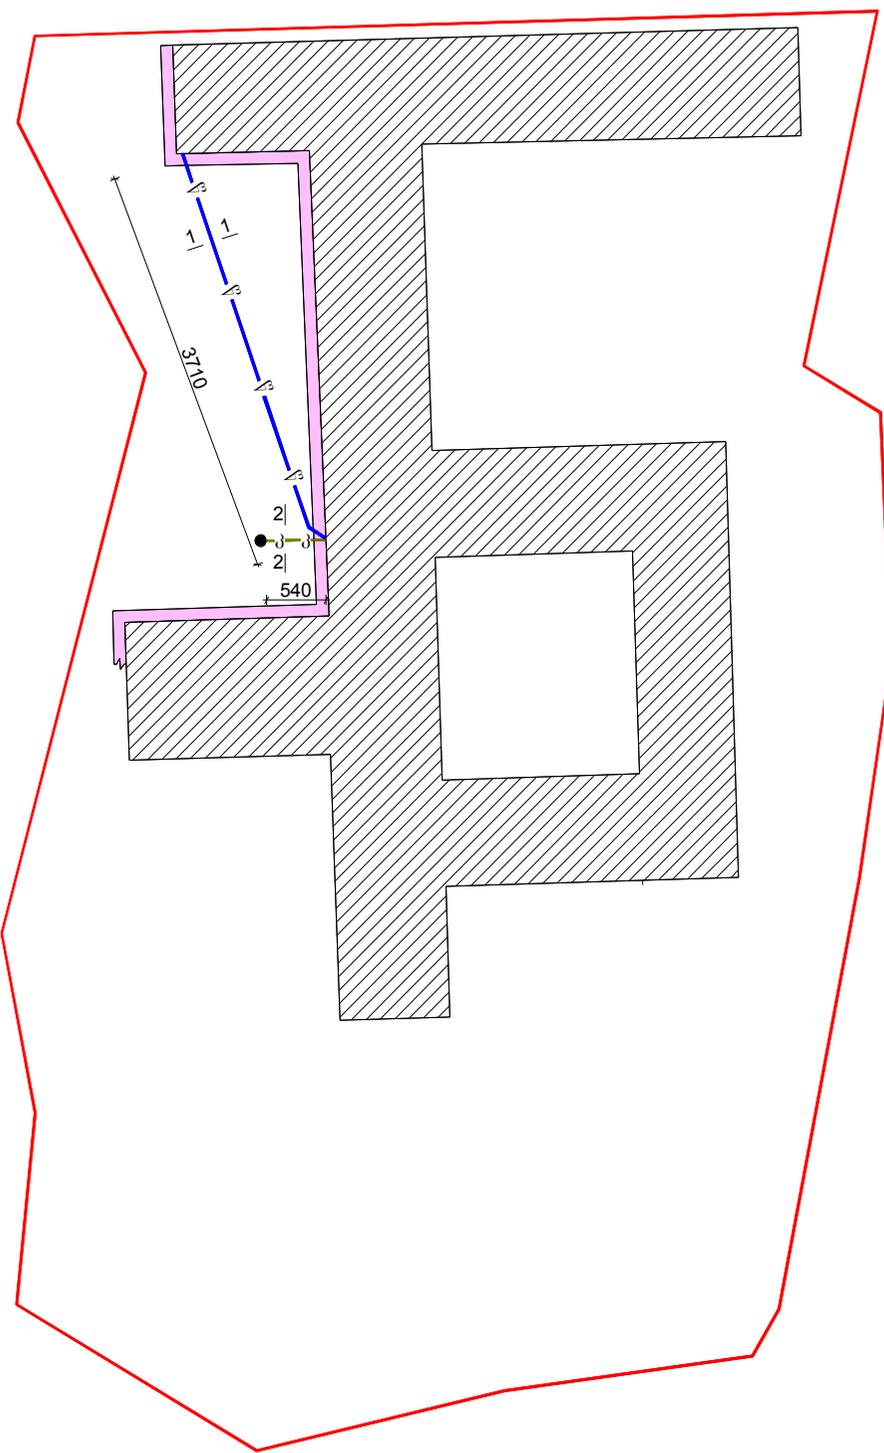


პირობითი აღნიშვნები

- არსებული შენობა
- არსებული სარინელი
- არსებული საკანალიზაციო ჭა
- ნაკვეთის საზღვარი

ჭრილი „1-1“ მ 1:25

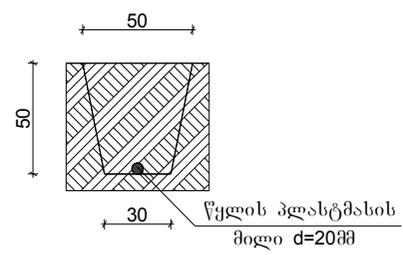

ჭრილი „2-2“ მ 1:25

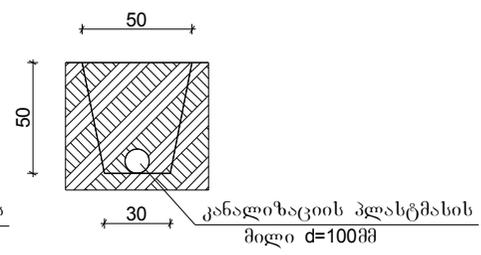

მასალის ხარჯი გარე წყალმომარაგება კანალიზაციის მოწყობაზე

№	მასალების დასახელება	განზომილების ერთეული	რაოდენობა
1	მილი წყლის პლასტმასის d=20მმ	მ.	42
2	მილი კანალიზაციის პლასტმასის d=100მმ	მ.	7.20
3	მუფტა წყლის d=20მმ	ცალი	14
4	მუხლი წყლის d=20მმ	ცალი	4
5	სამკაპი წყლის d=20მმ	ცალი	1
6	მუხლი კანალიზაციის d=100მმ	ცალი	2

შენიშვნა

1. გარე კანალიზაცია ეწყობა პლასტმასის d=100მმ მილით და უერთდება ეზოში არსებულ საკანალიზაციო ჭას
2. ტუალეტის წყლით მომარაგება ხორციელდება №06 შენობის პირველ სართულზე არსებული ტუალეტიდან პლასტმასის d=20მმ მილით
3. ზომები მოცემულია სმ-ში

დირექტორი		ა. მესხი	დამკვეთი: ზესტაფონის მუნიციპალიტეტის მერია	ინდ. მეწარმე „აგონანდილ მესხი“
შეადგინა		ა. მესხი		
შეამოწმა		ა. მესხი	ქ. ზესტაფონის №2 საჯარო სკოლის შეკეთება (№04 შენობის შიგნით ტუალეტის მოწყობა)	რეგისტრაციის №0-270
				დაკვეთა
			გარე წყალმომარაგება კანალიზაციის გეგმა. ჭრილი „1-1“, „2-2“. მასალის ხარჯი გარე წყალმომარაგება კანალიზაციის მოწყობაზე	ფურცელი
				წ.კ.გ. - 1
				მ 1:500
				2019წ