


სეპტობო

ხედი-ბ



ხედი-ბ

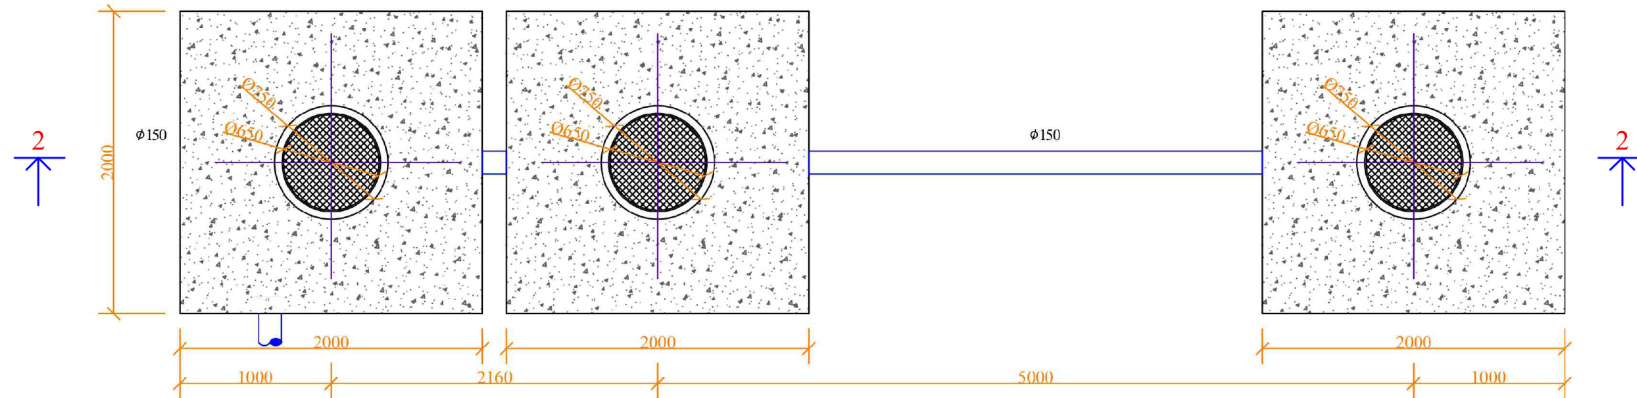

საფილტვარი
რკ. ანაკრები ჯა

ხედი-ბ

ჭრილობა 2-2

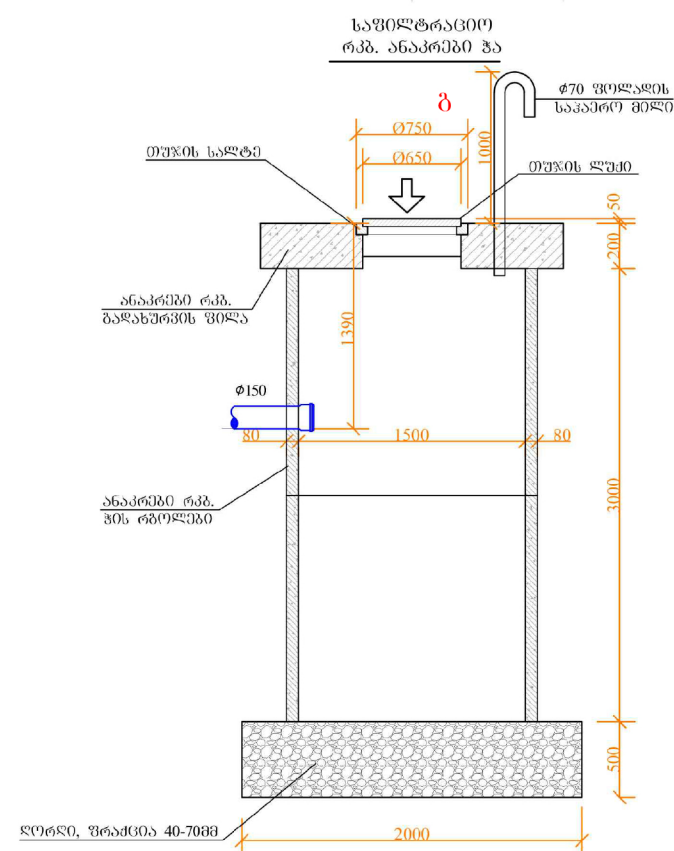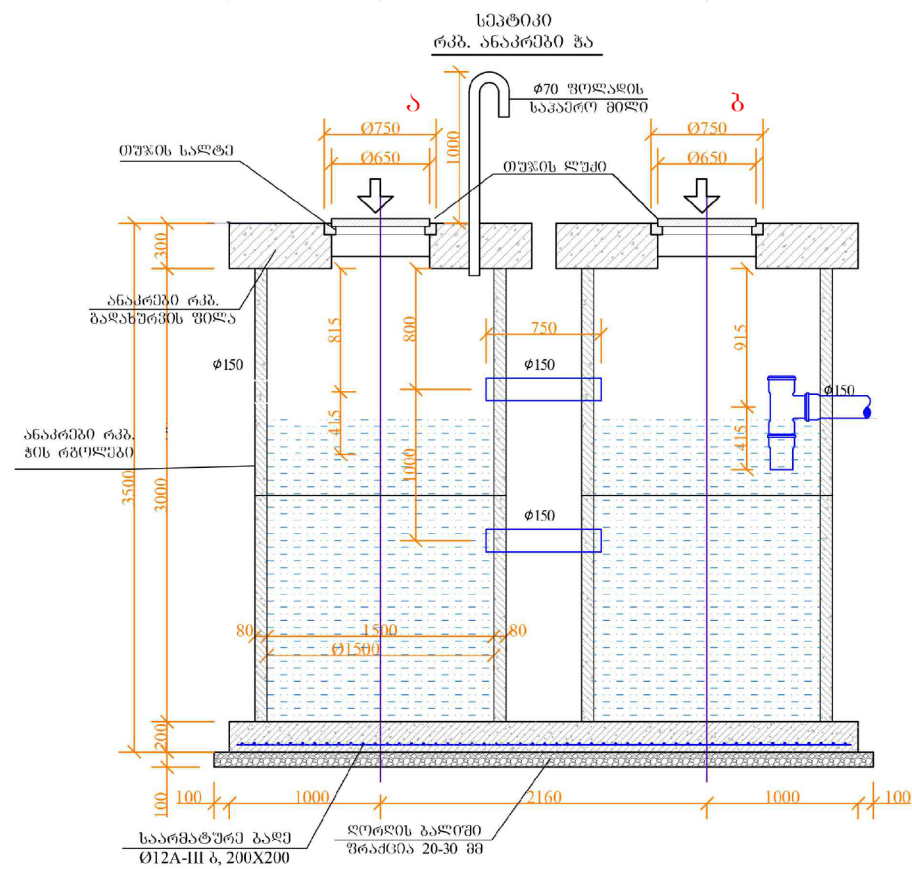

სეპტიკი რკპ. ანაპრები ჭა			
№	დასახელება	განზ.	რაოდ-ბ
1	2	4	5
1	ბრუნტის დამუშავება	მ³	34.5
2	ბრუნტის უბან ჩაყრა	მ³	8.0
3	ხედივითი ბრუნტის გაწლა ტვირთვითი	მ³	25.5
4	ჭის გადახურვის ფილა რკპ. თუნუქის საღებო და ლუქო	ც	2
5	ჭის რგოლები Ø1,5 m; h=1.5 m; ანაპრები რკინაბეტონის	ც	4
6	ჭის რკინაბეტონის პირის ფილა, გამ. B20, W6	მ³	1.65
7	არმატურა Ø12A-III	კგ	82
8	ლორღის გაღოში ფრადცია 20-30	მ³	0.96
9	გასანიავებელი ფოლადის მილი Ø70 მმ	მ	3
10	სამკაპი Ø150X150X150 მმ	ც	3

საფილტრაციო რკპ. ანაპრები ჯა			
№	დასახელება	ბანს.	რაოდ-ბა
1	2	4	5
1	ბრუნტის დამუშავება	მ³	10.0
2	ბრუნტის უკან ჩაქრა	მ³	3.2
3	ხედიმეტი ბრუნტის გაშლა ტიმრეტი(რიახე)	მ³	6.8
4	ჭის გადახურვის ფილა რკპ. თუნუქის საფტით და ღუქით Ø1,5	ც	1
5	ჭის რგოლები Ø1,5 m; h=1.5 m; ანაპრები რკინაგებულის	ც	2
6	ლორღის ბაღოში ვრამცია 40-70	მ³	1.8
7	ბასანიავებელი ფოლადის მილი Ø70 მმ	მ	3

[illegible]