


სართულის გეგმა
მ 1:100

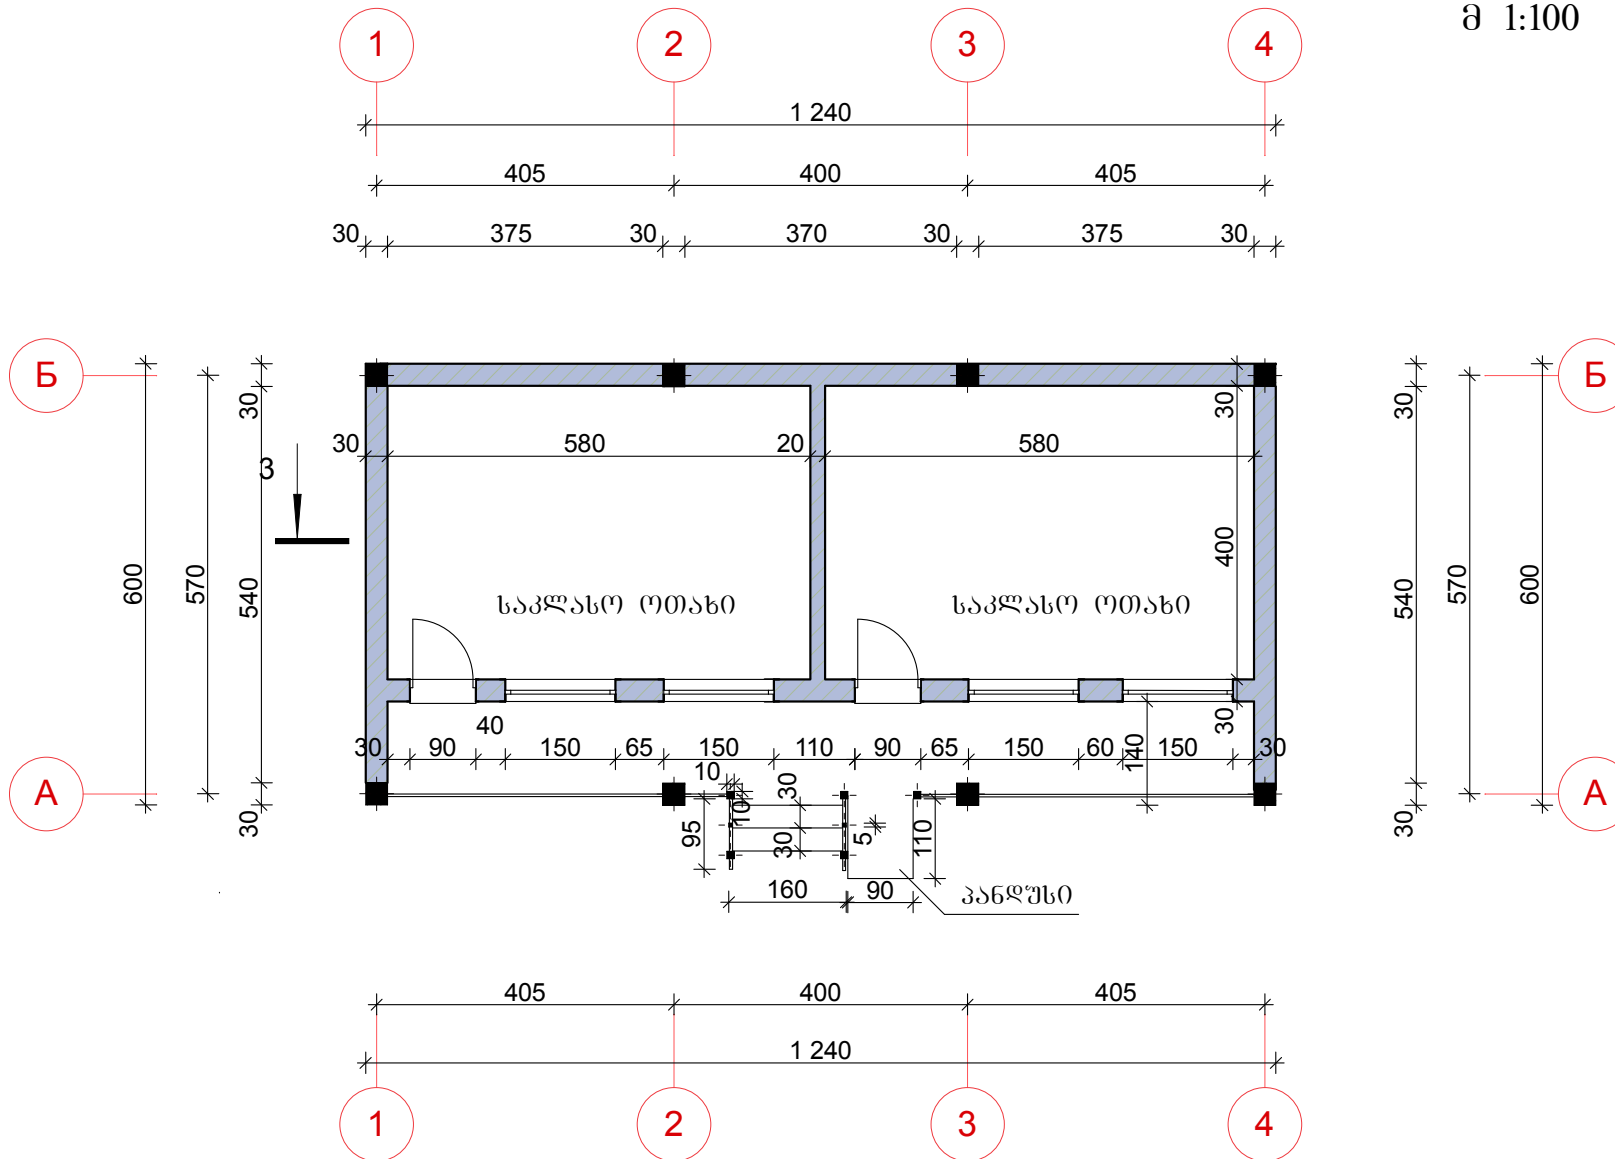


საპროექტო ორგანიზაცია

შ.პ.ს. „ოლიმპია“

ქ. გორი, ვუშკინის ქ. №39

ტელ.: 5 99 77 60 97

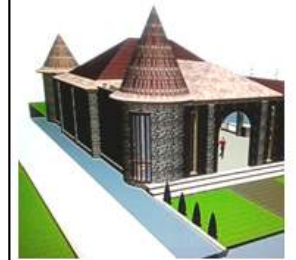

სსიპ ტახტისძირის
საშუალო სკოლა

ქარელის
მუნიციპალიტეტი,
სოფელი ტახტისძირი

ს/კოდი: 68.13.45.318

დირექტორი:

ქ.დიმიტრიადი

შეასრულა:

ქ. დიმიტრიადი

ფურცლის დასახელება

ნახაზების ჩამონათვალი:

სართულის გეგმა
მ 1:100

ფურცელი №