



1.არსებული ქრილი S-02

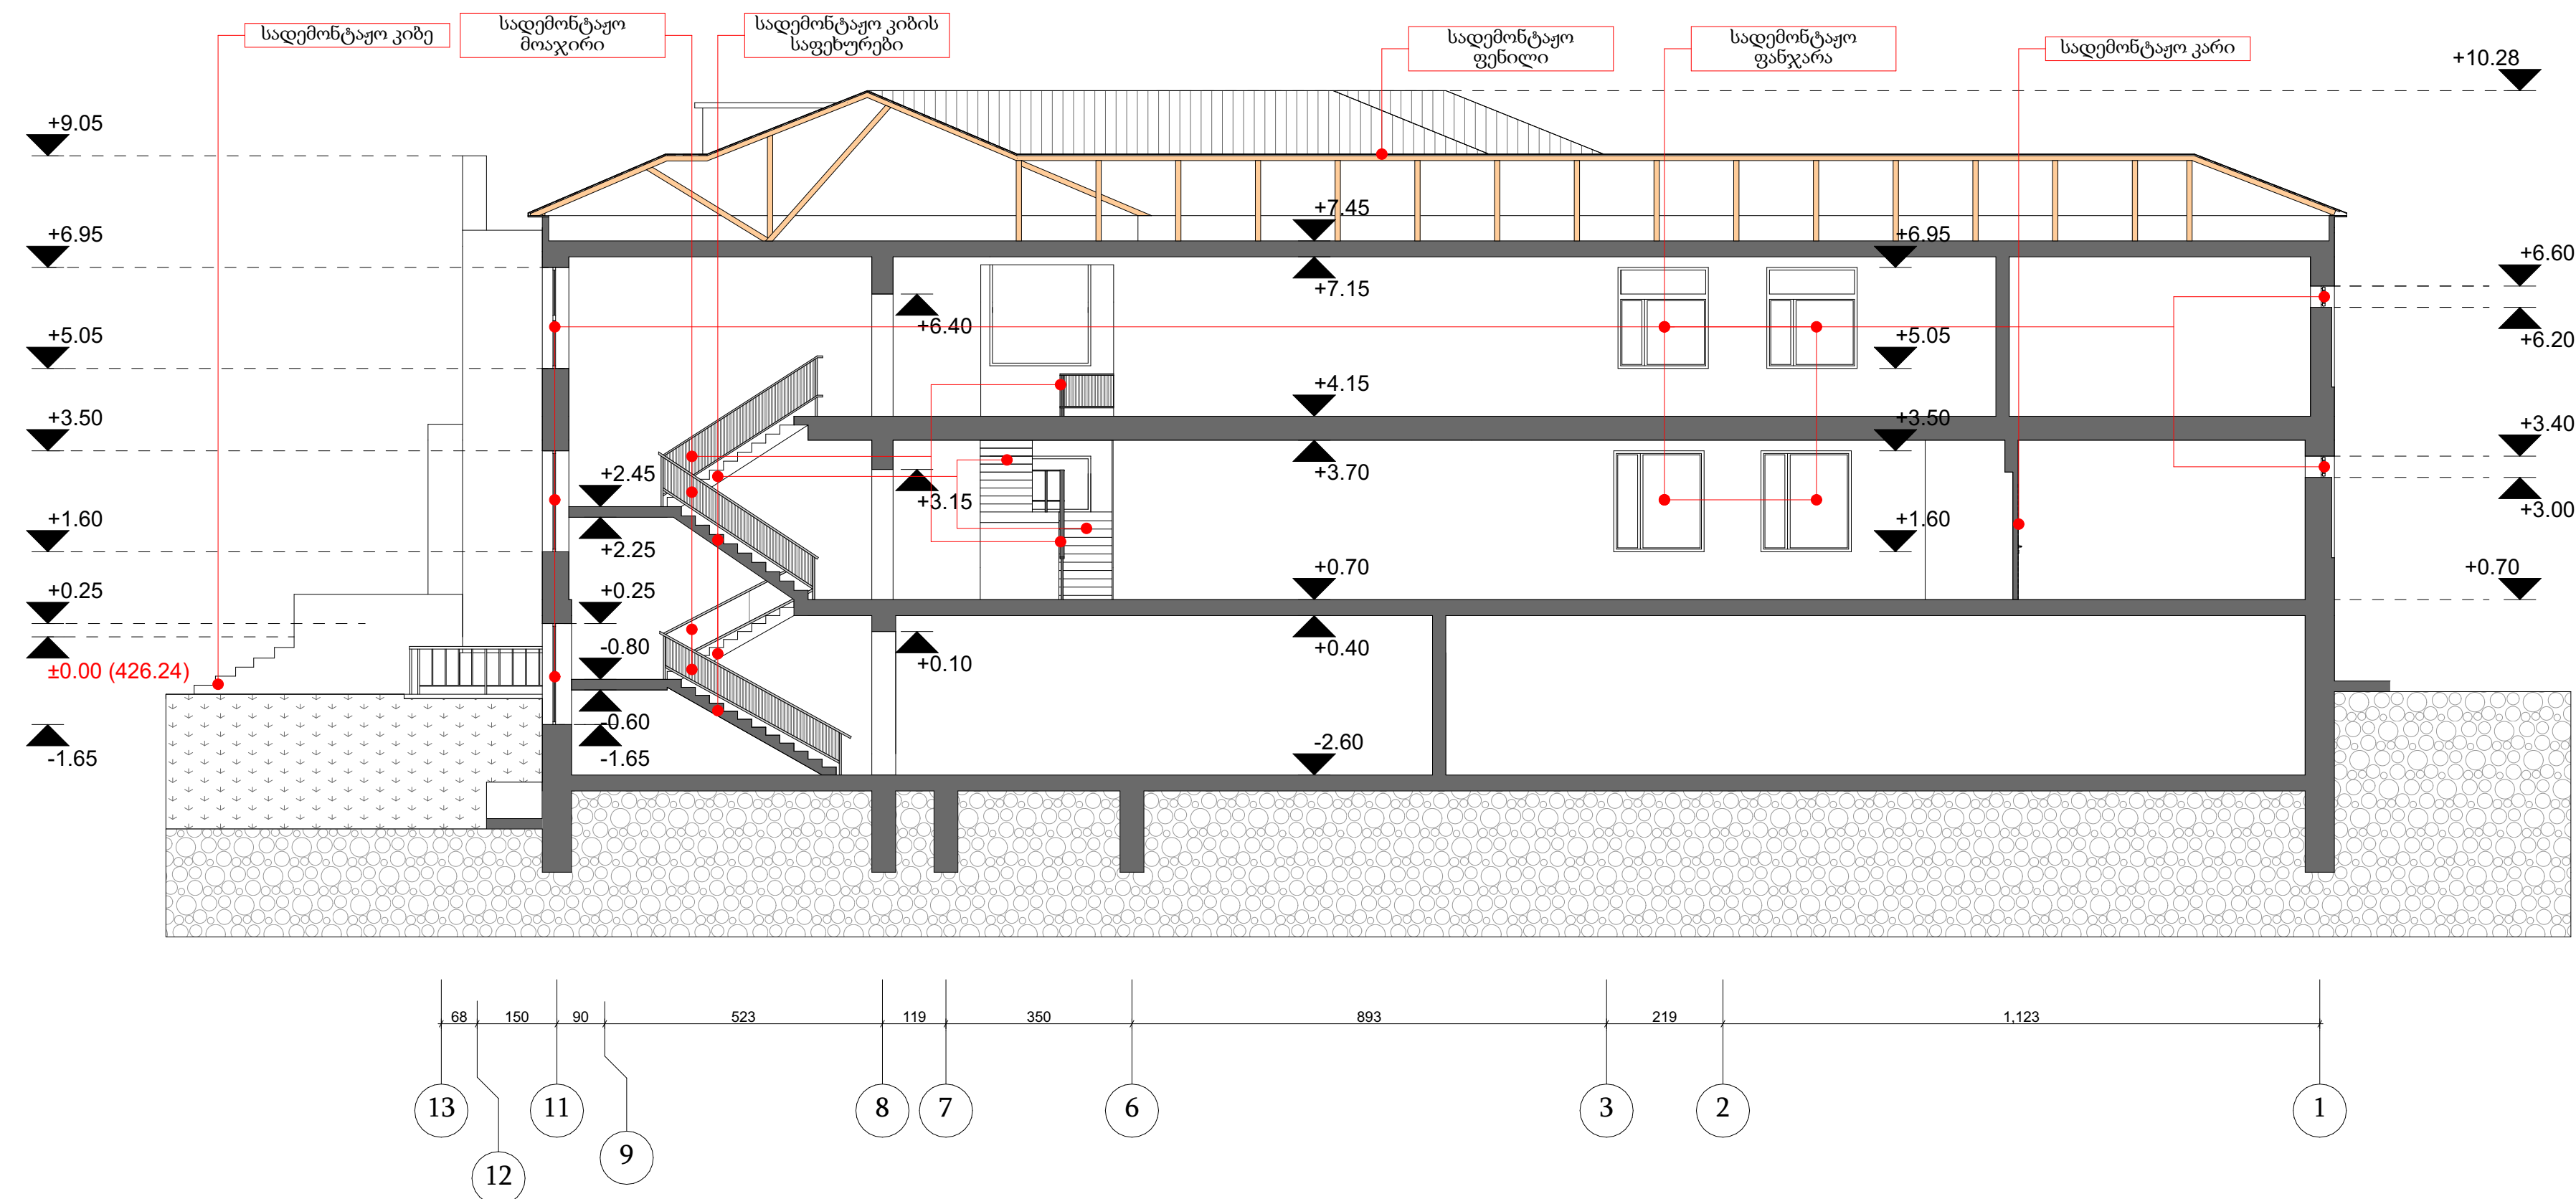


არსებული ქრილები

2.არსებული ქრილი S-01

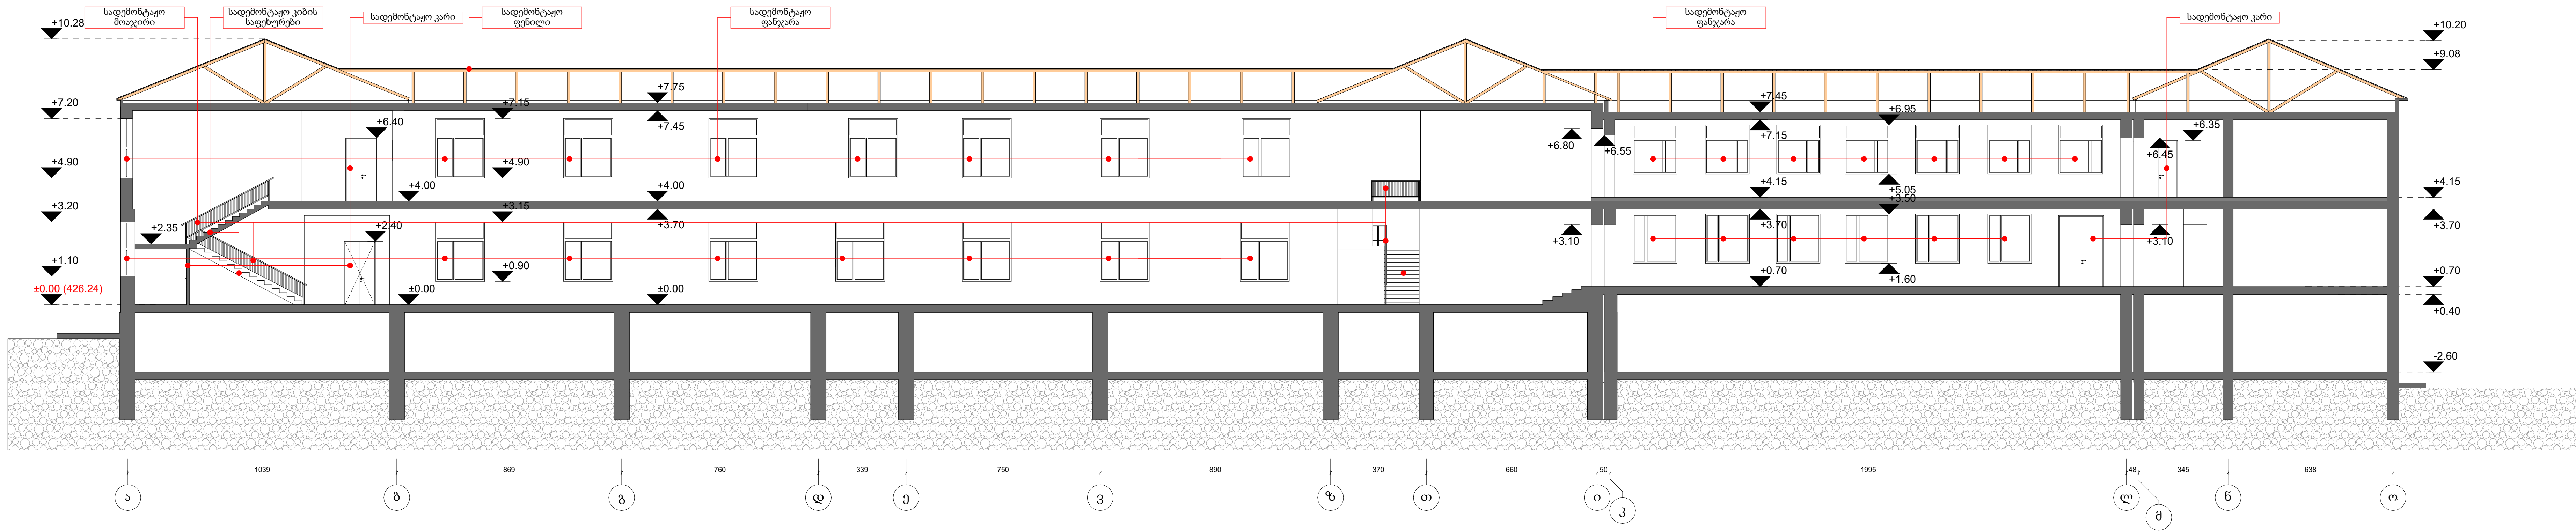

573800

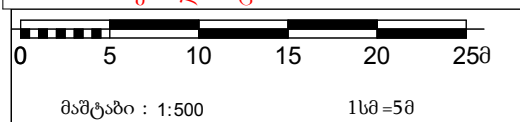

პირობითი აღნიშვნები:	
	ვლექტრო გომი - გეტონის
	ვლექტრო გომი - რკინის
	ვლექტრო გომი - ხის
	ხე - ფოთლოვანი
	ხე - წიწვოვანი
	ბუჩქი
	რეპერი
	ყვავილი
	ბუჩქი
	ბუჩქი
	პალმის ხე
	საზღაო ნოჩანი
	ხე - ფოთლოვანი
	რკინის გომი
	ხის ელ. გომი
	რკინაგეტონის ფეხით
	კანალიზაციის ჯა
	ელ.სადენი
	წყლის მილი
	სადემონტაჟო მოცულობა
	(135.28 ბრძმ)სადემონტაჟო გორღიური
	სადემონტაჟო ღამვიონი
	სადემონტაჟო ფარი
	სადემონტაჟო ღოგნი (246 ბრძმ)
	სადემონტაჟო ღიითონის საკვამური
	სადემონტაჟო გეტონის კიბის საფეხური
	1503.90 m2 სადემონტაჟო მოთუთიეგული თუნიქი
	2410.22 m2 სადემონტაჟო ასფალტის საფარი
	ელ.სადენი
	წყლის მილი
	აზგესტის ნარჩენები
	აზგესტის გადახურვა
	78.17 m2 აზგესტის გადახურვა
	სკოლის შენობა
	სან.კვანდი
ღერდის აღნიშვნა	— — —
წყლის გადაყვანის მიმართულება	
საშერცხლოლი	

[illegible]

სადემონტაჟო გარე მდგომი ნაგებობები

დამკვეთი:




კონსულტანტი:




სადემონტაჟო გაუქმებული სან.კვანძი


ფასადი დ- ა

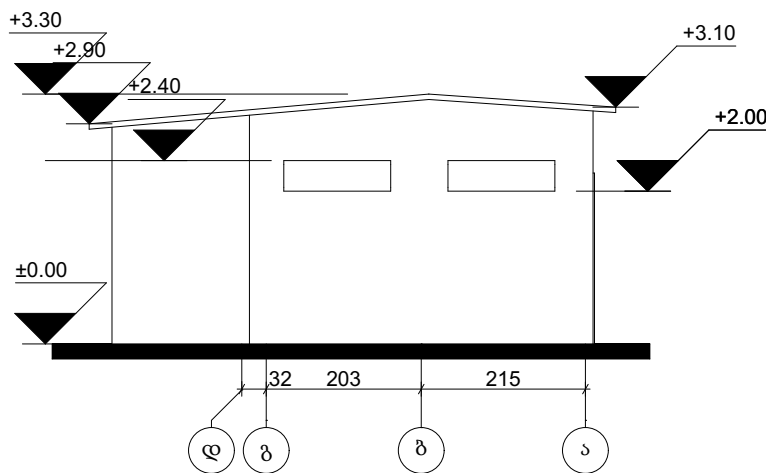


ფასადი ა- დ

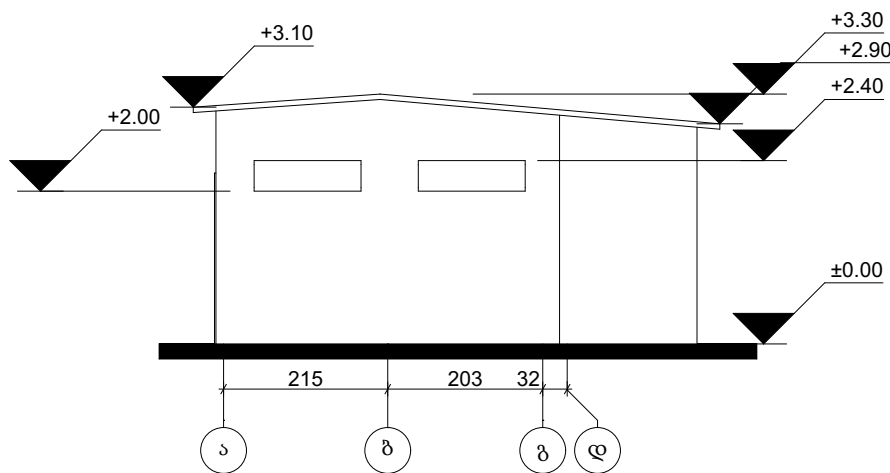



ჭრილი 1 - 1

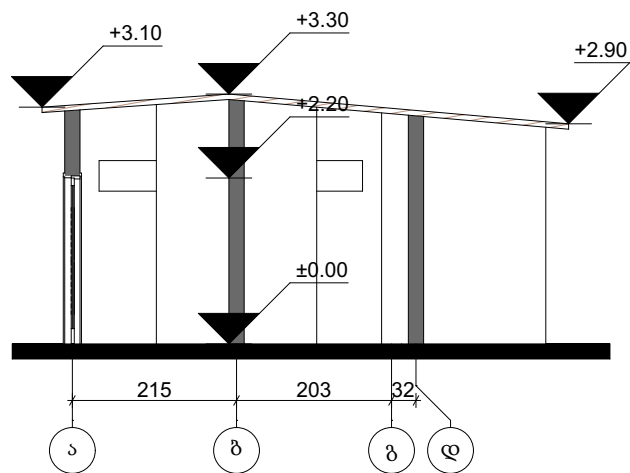

გეგმა

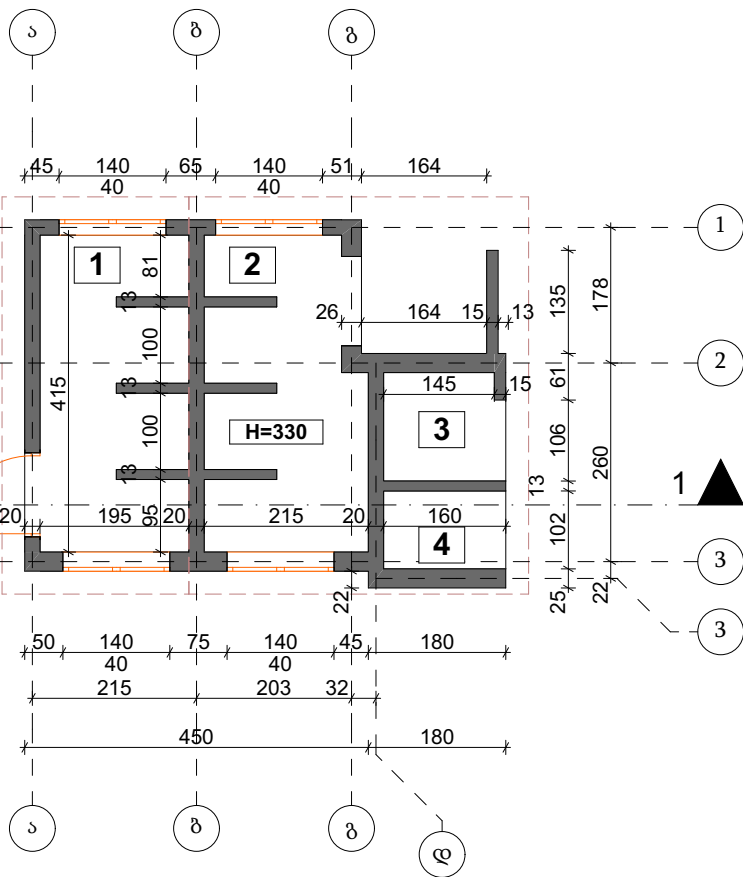

სახურავის გეგმა

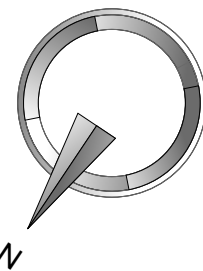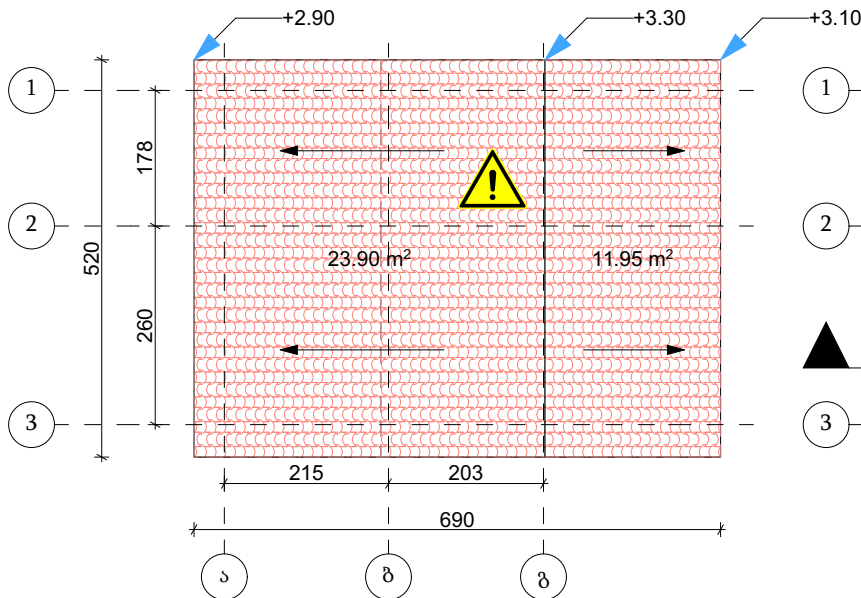

შ ა ს კ ლ ი კ ა ც ი ა		
1	გაუქმებული სან.კვანძი	7.94 m²
2	გაუქმებული სან.კვანძი	8.23 m²
3	გაუქმებული სან.კვანძი	2.23 m²
4	გაუქმებული სან.კვანძი	1.63 m²
საერთო ფართი		20.03 m²
პირობითი აღნიშვნები		
დერძის აღნიშვნა		---
ზედაპირის ნიშნული		±0.00
სათავსოს ნომერი		1
ფანჯრის ღიობი		
კარის ღიობი		
სათავსოს ფართობი		0.0 m²
სიმაღლის აღნიშვნა (სმ)		H=300
აზბესტის გადახურვა		35.85 მ²
აზბესტის გადახურვა		

განმარტებითი ბარათი

არსებული სანიტარული კვანძი ამჟამად ავარიულია და არ ფუნქციონირებს, გადახურვა რომელიც შესრულებულია ხის კოჭებზე მოწყობილი აზბესტის ფილებით ამჟამად ნაწილობრივ ჩამოშლილია და წარმოადგენს საფრთხეს კედლებისა და იატაკის მთლიანობა დარღვეულია და იმლება. ვინაიდან აღნიშნული შენობა სადემონტაჟოა აუცილებელია, რომ მასზე მოწყობილი აზბესტის ფილების დემონტაჟი მოხდეს ქვეყანაში მოქმედი ნორმებისა და წესების სრული დაცვით. შენობის ფასადები ნაწილობრივ ჩამოშლილია, შესაბამისად მისი სრულყოფილი აზომვა შეუძლებელია. სადემონტაჟო პროექტში წარმოდგენილია არსებული სიტუაციის ფასადი, ჭრილი და გეგმა.

შენიშვნა:
კალენდარული გრაფიკი და
დემონტაჟის სხვა სამუშაოების
დეტალები იხილეთ მშენებლობის
ორგანიზაციის პროექტში.

კ1 - 29.84 კვ.მ
კ2 - 29.84 კვ.მ

იატაკი : 20.03 მ²

სახურავი : 35.85 მ²

დამკვეთი: 	კონსულტანტი: 			ნახაზის დასახელება: სადემონტაჟო გაუქმებული სან.კვანძი	თარიღი: 13/11/2019	შენიშვნა: 2
		პროექტის მფლობელი:	კაპიტალიზაციის		პროექტის დასახელება: კახეთის რეგიონში 5 (ხუთი) საჯარო სკოლის რეაბილიტაციისთვის საჯარო სამართლის სახარფთაფრთხილად დოკუმენტაციის შედგენის მომსახურება (III ეტაპი)	მასშტაბი 1:100
		ხელმოწერა				ნახაზის № ა-018
		არქიტექტორი/ CAD სპეციალისტი	ილია იოსელიანი		მისამართი: გუფზაანის მუნიციპალიტეტის სოფელ კარდენახის საჯარო სკოლა	ს/კ: 51.15.76.260
		ხელმოწერა				

მ ქ ს პ ლ ო კ ა ც ი ა	
1-10 დამხმარე სათავსო	11.79 m ²
1-11 დამხმარე სათავსო	16.70 m ²
საერთო ფართი	28.49 m ²
დერძის აღნიშვნა	
ზედაპირის ნიშნული	±0.00
სათავსოს ნომერი	1
ფანჯრის ღიობი	
კარის ღიობი	
სათავსოს ფართობი	0.0 m ²
სადემონტაჟო არსებული ფანჯრის	
სადემონტაჟო არსებული კარის ღიობი	
სადემონტაჟო კედელი	
აზბესტის გადახურვა	

32 - 30.03 33.8

სახეობა : 33.14 მ²

შენიშვნა:

კალენდარული გრაფიკი და დემონტაჟის სხვა სამუშაოების დეტალები იხილეთ მშენებლობის ორგანიზაციის პროექტში.

განმარტებული ბარათი

არსებული სათავსოები რომლებიც მიმენებულია აგურის წყობით აშენებულია და არ ფუნქციონირებს , გადახურვა რომელიც შესრულებულია ხის კოჭებზე მოწყობილი აზბესტის ფილებით აშენებული ნაწილობრივ ჩამოშლილია და წარმოადგენს რისკს , უსაფრთხოებისა და ჯანმრთელობის თვალსაზრისით კედლებისა და იატაკის მათიანობა დარღვეულია და იშლებ. ვინაიდან აღნიშნული შენობა სადემონტაჟოა აუცილებელია , რომ მასზე მოწყობილი აზბესტის ფილების დემონტაჟი მოხდეს ქვეყანაში მოქმედი ნორმებისა და წესების სრული დაცვით.

ლაგვემო:  კონსულტანტი: 			ნახაზის დასახელება: სადემონტაჟო სათავსოები : 1-10 ; 1-11	თარიღი: 13/11/2019	შენიშვნა: 1
	პროექტის მიმდევარი:	კეკელიშვილი		პროექტის დასახელება: კახეთის რეგიონში 5 (ხუთი) საჯარო სკოლის რეაბილიტაციისთვის საჭირო საპროექტო სახარჯთაღრიცხვო ღირებულების შეფასების მომსახურება (III ეტაპი)	მასშტაბი 1:100
	არქიტექტორი/ CAD სპეციალისტი	ილია იოსელიანი			ნახაზის № 1-019
		ხელმოწერა		მისამართი: გურჯაანის მუნიციპალიტეტის სოფელ კარდენახის საჯარო სკოლა	ს/კ: 51.15.76.260

573800

პირობითი
პლენუმები:

- | | |
|---|------------------------------------|
|  | ელექტრო ბოძი - გვერდის |
|  | ელექტრო ბოძი - რკინის |
|  | ელექტრო ბოძი - ხის |
|  | ხე - ფოთლოვანი |
|  | ხე - წიწვოვანი |
|  | ბუჩქი |
|  | რკვერი |
|  | ყვავილი |
|  | ბუჩქი |
|  | ბუჩქი |
|  | ააღმის ხე |
|  | საბუჯო ნიშანი |
|  | ხე - ფოთლოვანი |
|  | რკინის ბოძი |
|  | ხის ელ. ბოძი რკინაგვერდის
ფუძით |
|  | პანაღიზანობის ზა |

სამონეტაჟო სკამი
(83)

სამონეტაჟო ურნა
(43)

705.08m² სამონტაჟო სამანქანო
ავტოტის საფარი

სამონეტაჟო გეგმის
სარინელო

სამონეტაჟო ღირებულების
დამკორატიულო ღირებულება
(267.5 ბრძ.მ)

სამონეტაჟო გეგონის
გორდღიშრი
(563.4 ბრძ.მ)

1621,84 m²	სამონტაჟო მუშაო კრამიტი
---------------	----------------------------

სამონტაჟო
პოლიკარბონატის
საფარი


 ბარვ ბანათმბოის სანათო
 LED ნათშროთ(55ც)

შედეგები

1 სკოლის შენობა

2. საპროგრამო საძვანგი

[illegible]

3 შპს "საქსტელსპეციალური კომუნიკაციები"

ლერძის აღნიშვნა - - - ○

წელის გადაყვანის მიმართულება

სამერცხლოლი 

თოვლდამჭერი	_____
-------------	-------



თარიღი: 20/11/2019	შპს: 1
--------------------	--------

	მასშტაბი 1:500
--	-------------------

დავით	1:500
	გაბრიელ N ^o

	5-020

	l/3:
	51.15.76.260

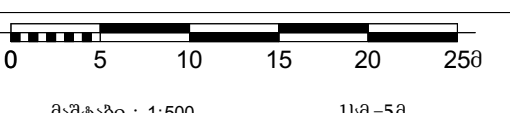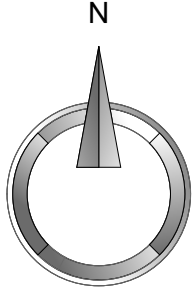

დაგეგვით:	კონსულტანტი:			ნახაზის დასახელება: სამონიტაჟო გენერალური გეგმა	თარიღი: 20/11/2019	შენიშვნა: 1
 MDF MUNICIPAL DEVELOPMENT FUND OF GEORGIA	 INDUSTRIA	პროექტის მენეჯერი:	ვახვერეშვილი		პროექტის დასახელება: კახეთის რეგიონში 5 (ხუთი) საჯარო სკოლის რეაბილიტაციისთვის საჭირო საპროექტო სახარჯთაღრიცხვო ღირებულების შეფასების მომსახურება (III ეტაპი)	მასშტაბი 1:500
			ხელმოწერა			
		არქიტექტორი/ CAD სპეციალისტი	ილია იოსელიანი		მისამართი: გურჯაანის მუნიციპალიტეტის სოფელ კარდინახის საჯარო სკოლა	ს/კ: 51.15.76.260
			ხელმოწერა			

ვერტიკალური გეგმარება


დამკვეთი:



კონსულტანტი:



ვერტიკალური გეგმარება

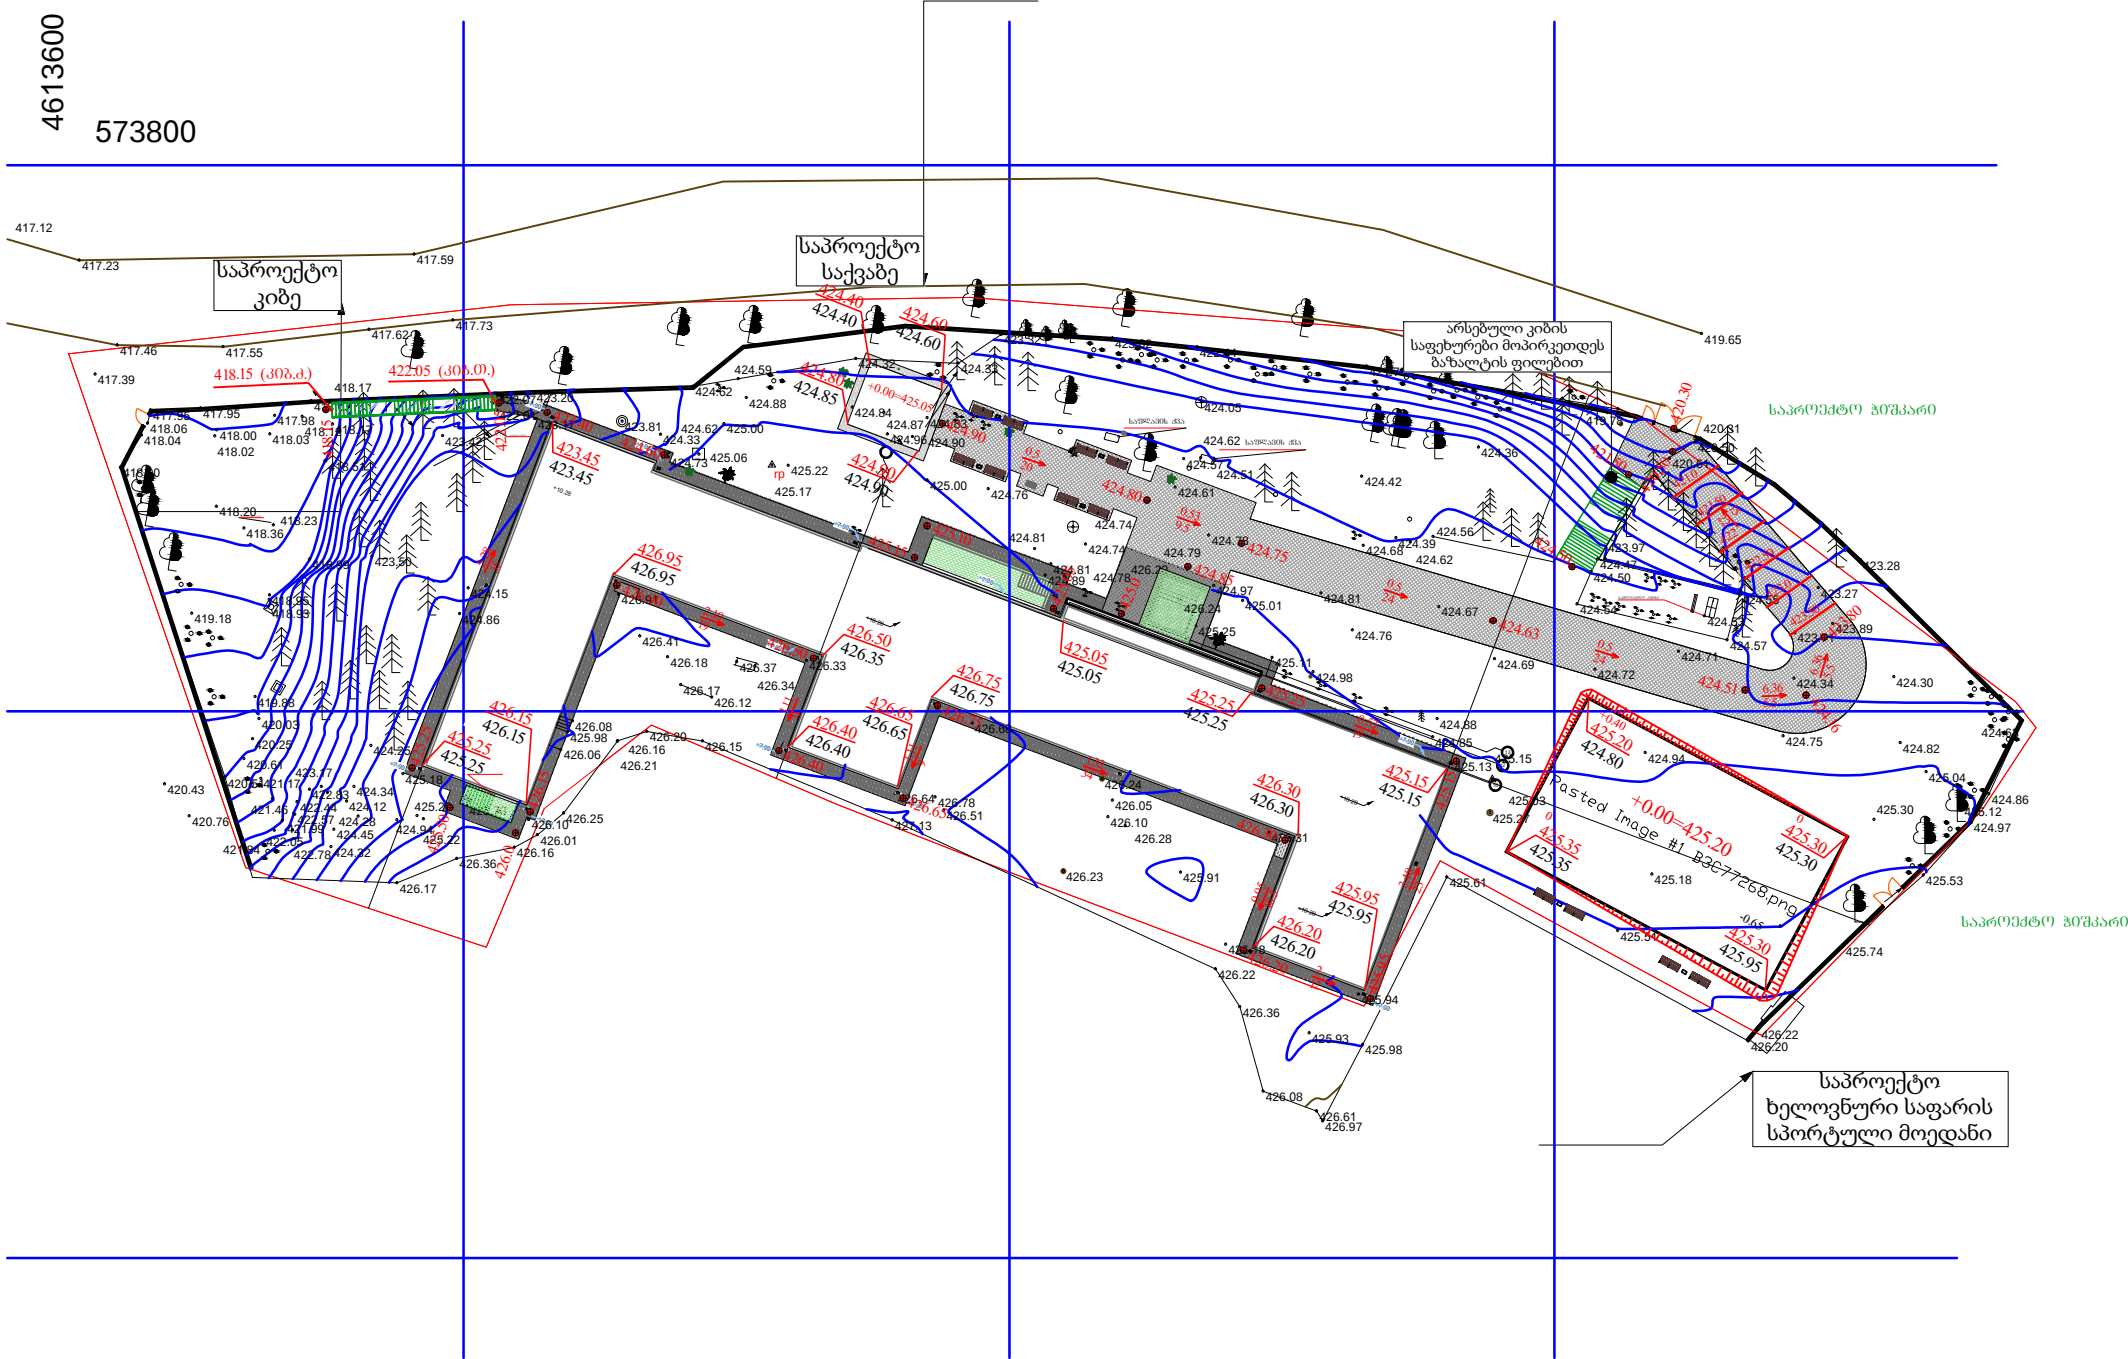


პირობითი აღნიშვნები

- საპროექტო შენობა
- გზის საფარი
- +0.00= იატაკის ნიშნული
- 517.60 წითელი (საპრ.) ნიშნული
- 518.0 შავი (არს. მიწის) ნიშნული
- გარდატეხის წერტილი
- ქანობი % მანძილი მეტრებში
- ბამფანება

შენიშვნა:

- 1. არსებული ნახაზი დამუშავებულია ტოპო-გეგმის და გენ-გეგმის საფუძველზე

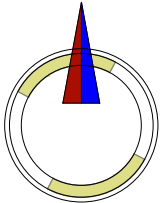


Employer:	Consultant:	პროექტის მენეჯერი: Project manager:	ვ.კველრეშიძე	ნახაზის დასახელება	ვერტიკალური გეგმარება	
		შემსრულებელი: implementer:	ნ.ჯაფარიძე	პროექტის დასახელება	გურჯაანის მუნიციპალიტეტის სოფ. კარდენახის საჯარო სკოლა	
						38-1

სამშენაობა მოცულობის ცხრილი


№	დასახელება	ბან-ბა	რა-ბა
1	ჭრილი სკორტმოქმდისათვის	მ ³	-47
2	ქრილი სკორტმოქმდისათვის	მ ³	+29
3	ბეტონის საფარი სარინელისათვის	მ ²	393.06
4	ვარცლის მოწყობა ბეტონის საფარის ქვეშ -45სმ	მ ³	176.87
5	ასფალტო ბეტონის საფარი	მ ²	705.08
6	ვარცლის მოწყობა ასფალტო ბეტონის საფარის ქვეშ -42სმ	მ ³	296.13
7	ბეტონის პორლიური	ბ/მ	583

- შენიშვნა
- არსებული ნახაზი დამუშავებულია ტოპო-გეგმის და ფურცელი ვ.გ - 1-ის საფუძველზე.
 - ქვაფენილის საფარის ქვეშ ვარცლის მოწყობა მოხდეს საპროექტო ნიშნულებიდან - 0.40-მეტრზე (იხილე ქვაფენილის საფარის კონსტრუქცია).

ბეტონის საფარი სარინელისათვის

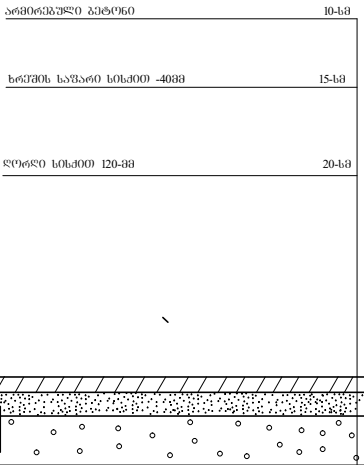

ბზის საფარის კონსტრუქცია

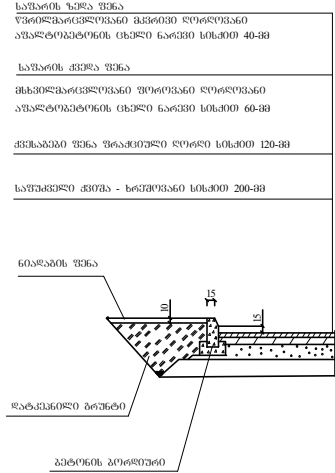

პრობითი აღნიშვნები

საპროექტო შენობა

ბზის საფარი

+0.00= იატაკის ნიშნული


517.60 წითელი (საპრ.) ნიშნული
518.0 შავი (არს. მიწის) ნიშნული

ბარდატეხის წერტილი


1/10 ძანობი %
მანძილი მეტრებში

გამწვანება

სანიავრო ზა

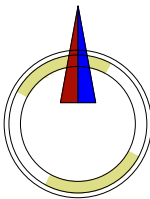

Employer:	Consultant:	პროექტის მფლობელი:	ვ.კეკელიძე	ნახაზის დასახელება	სამშენაობა მოცულობის ცხრილი		
		შემსრულებელი:	ნ.წაგარიძე	პროექტის დასახელება	პროექტის დასახელება		
				გურჯაანის მუნიციპალიტეტის სოფ. კარდენახის საჯარო სკოლა			38-2

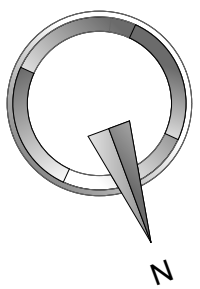

მონტაჟის გეგმა
ნიშნულზე +4.00

შ მ ძ ს ა ლ 0 მ ა ნ 0 ა ნ 6 მ ნ მ უ ლ ზ ე +4.00

2-1	კიბის უჯრები	11.38 მ ²
2-2	საკლასო ოთახი	33.72 მ ²
2-3	ბიუტების სანკვანძი	16.56 მ ²
2-4	სანკვანძი ბიუტების (შშშ კორთა)	7.69 მ ²
2-5	სანკვანძი გოგონების (შშშ კორთა)	7.84 მ ²
2-6	ტაშური	12.38 მ ²
2-7	ფერფერი	193.12 მ ²
2-8	კიბის უჯრები	9.82 მ ²
2-9	საკლასო ოთახი	54.42 მ ²
2-10	სანკვანძი გოგონებისათვის	17.87 მ ²
2-11	საკლასო ოთახი	29.95 მ ²
2-12	საკლასო ოთახი	47.21 მ ²
2-13	საკლასო ოთახი	47.80 მ ²
2-14	საკლასო ოთახი	47.21 მ ²
2-15	ფერფერი	70.95 მ ²
2-16	კიბის უჯრები	9.67 მ ²
2-17	ფერფერი	60.18 მ ²
2-18	საკლასო ოთახი	50.22 მ ²
2-19	დამსწავლელის ოთახი	50.52 მ ²
2-20	დამსწავლელის ოთახი	14.60 მ ²
2-21	სამსწავლელის ოთახი	39.56 მ ²
2-22	ფერფერის მოადგილის ოთახი	20.21 მ ²
2-23	არტკუ	18.21 მ ²
2-24	საკლასო ოთახი	44.56 მ ²
2-25	ტაშური	61.53 მ ²
2-26	დამსწავლელის ოთახი	24.40 მ ²
2-27	საკლასო ოთახი	60.27 მ ²
2-28	საკლასო ოთახი	61.19 მ ²
2-29	საკლასო ოთახი	57.48 მ ²
2-30	ტაშური	6.72 მ ²
2-31	სანკვანძი კიბის მასწავლებლებისათვის	2.64 მ ²
2-32	სანკვანძი კიბის მასწავლებლებისათვის	2.64 მ ²
საერთო ფართობი		1192.46 მ ²

პროექტის აღნიშვნები	
დერტის აღნიშვნა	—
სტადიის ნიშნული	+0.00
საბავსის ნიშნული	2-1
ფანჯრის დიმი	—
ნაშ	—
კარის დიმი	—
საბავსის ფართობი	0.0 მ ²
სიმაღლის აღნიშვნა (სმ)	H=300
სამონტაჟო კედელი	—
სამონტაჟო თანამართ მუდის ფილები	—
სამონტაჟო დიმიის მთავარი	—
სამონტაჟო კიბის საფხური	—
სამონტაჟო დამონატი	668.66 მ ²
სამონტაჟო მუტალო კრამბი	44.17 მ ²
სამონტაჟო კრამბიკული ფილები	74.32 მ ²
სამონტაჟო ვინილის საფარი	353.50 მ ²
სამონტაჟო კრამბი გრანიტი	30.87 მ ²
სამონტაჟო პოლიკარბონატის საფარი	54.47 მ ²
სამონტაჟო ანტიკორუპციული ვინილის საფარი	65.11 მ ²
სამონტაჟო HPL პანელი	—
თბოიზოლაცია (კეა ბამბა)	—

შენიშვნა: თბოიზოლაციის პრინციპული გეგმა იხილეთ ნახაზი 0-007
შენიშვნა: იტალიის მონტაჟის დეტალები იხილეთ ნახაზი 0-008/0-009
შენიშვნა: ბეტონის/ფერფერის ტიპის მონტაჟის დეტალები იხილეთ ნახაზი 0-010
შენიშვნა: ფერფერის თანამართ მუდის ტიპის მონტაჟის დეტალები იხილეთ ნახაზი 0-011
შენიშვნა: საბავსის დამონატი ახალი სამონტაჟო გეგმის მონტაჟი
შენიშვნა: მონტაჟის ხის კოჭების 30%-ის გამოცვლა.
შენიშვნა: ზედადირის მონტაჟის მიზნით ხის იატაკზე მონტაჟის ხის ფანჯრები სისქით 8-10 მმ.
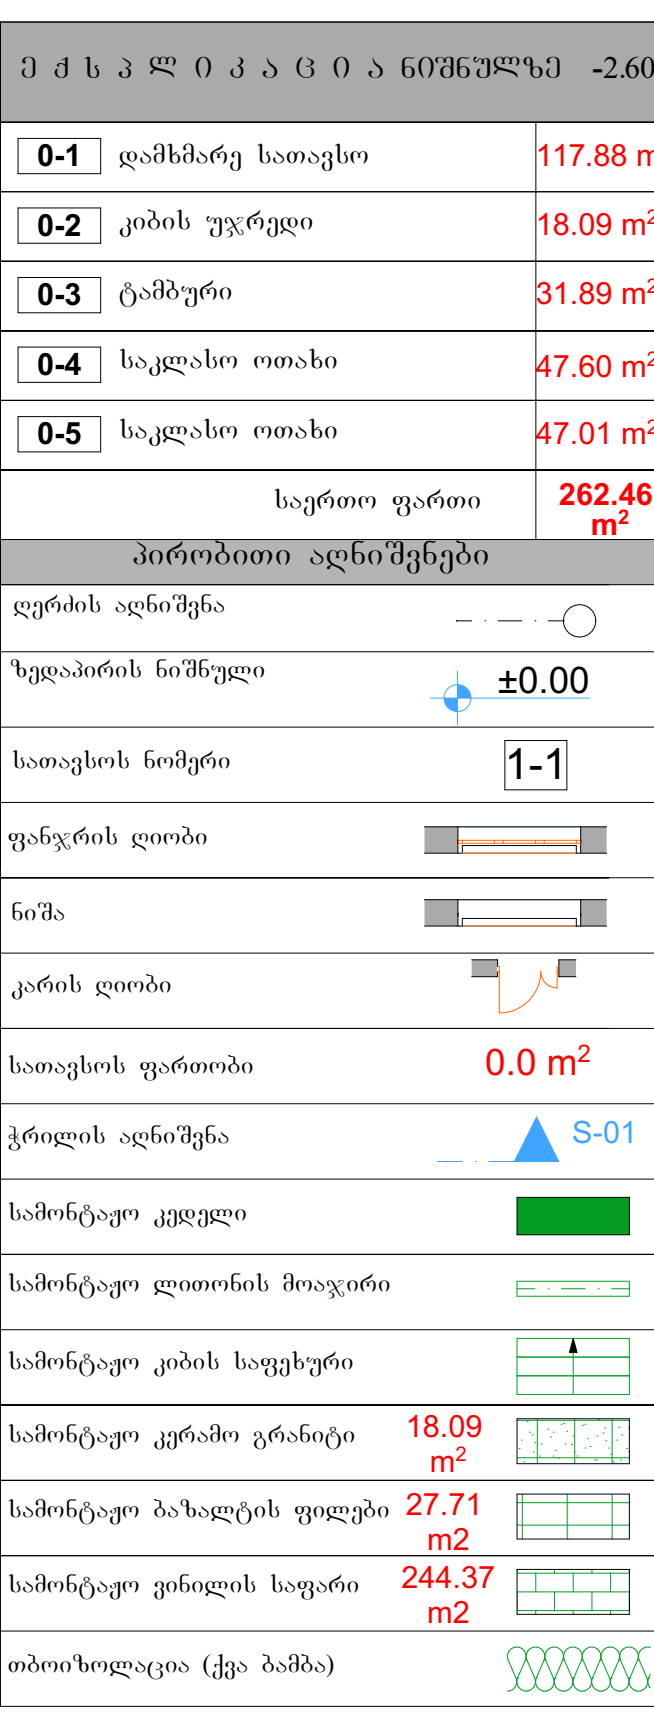[illegible]

