



სსიპ საგანმანათლებლო და სამეცნიერო ინფრასტრუქტურის
განვითარების სააგენტო



ფოთის პროფსასწავლებელ „ფაზისი“-ს სახელოსნოების
ესკიზური არქიტექტურული პროექტი

თბილისი 2020



მიწის (უძრავი ქონების) საკადასტრო კოდი

N 04.02.02.316

ამონაწერი საჯარო რეესტრიდან

განცხადების რეგისტრაცია
N 882019562704 - 12/07/2019 14:05:28

მომზადების თარიღი
16/07/2019 10:52:13

საკუთრების განყოფილება

მონა ფოთი	სექტორი ცენტრი-მალთაყვა	კვარტალი ნაკვეთი	ნაკვეთის საკუთრების ტიპი: ნაკვეთის დანიშნულება: დაზუსტებული ფართობი: ნაკვეთის წინა ნომერი: შენობა-ნაგებობის ჩამონათვალი: შენობა-ნაგებობ(ებ)ის საერთო ფართი:
04	02	02 316	საკუთრება არასასოფლო სამეურნეო 14458.00 კვ.მ. N1, N2 2559.35
მისამართი: ქალაქი ფოთი , ქუჩა კონსტიტუცია , N 54			

მესაკუთრის განყოფილება

განცხადების რეგისტრაცია : ნომერი 882008364487 , თარიღი 09/12/2008 14:43:16

უფლების დამადასტურებელი დოკუმენტი:

- მომართვა N16/1434 , დამოწმების თარიღი:03/12/2008 , ეკონომიკური განვითარების სამინისტროს სახელმწიფო ქონების აღრიცხვისა და პრივატიზების სამეგრელო-გურია-სვანეთის სამხარეო სამმართველო
- მომართვა , დამოწმების თარიღი:24/09/2004 , ქ. ფოთის მთავრობა

მესაკუთრეები:
სახელმწიფო

მესაკუთრე:
სახელმწიფო

აღწერა:

იპოთეკა

საგადასახადო გირავნობა:

რეგისტრირებული არ არის

სარგებლობა

განცხადების
რეგისტრაცია
ნომერი
882017149046
თარიღი 28/02/2017
12:50:40

მოსარგებლე: სსიპ კოლეჯი "ფაზისი"215101716;
მესაკუთრე: სახელმწიფო;
საგანი: მიწის ნაკვეთი დაზუსტებული ფართობი 14458კვ.მ. შენობა-ნაგებობები N1, N2
საერთო ფართი 2559.35კვ.მ.;
მოსარგებლის არსებობის ვალით;

უფლების
რეგისტრაცია: თარიღი
02/03/2017

მომართვა, რეესტრის ნომერი Nგ-1/995, დამოწმების თარიღი19/04/2012, საქართველოს ეკონომიკსა და მდგრადი განვითარების სამინისტრო სამეგრელო-გურია-ზემო სვანეთის სახელმწიფო ქონების აღრიცხვისა და პრივატიზების სამხარეო სამმართველო,

ვალდებულება

ყაღაღა/აკრძალვა:

რეგისტრირებული არ არის

მოვალეთა რეესტრი:

რეგისტრირებული არ არის

"ფიზიკური პირის მიერ 2 წლამდე ვადით საკუთრებაში არსებული მატერიალური აქტივის რეალიზაციისას, აგრეთვე საგადასახადო წლის განმავლობაში 1000 ლარის ან მეტი ღირებულების ქონების საჩუქრად მიღებისას საშემოსავლო გადასახადი გაღახდას ექვემდებარება საანგარიშო წლის მომდევნო წლის 1 აპრილამდე, რის შესახებაც აღნიშნული ფიზიკური პირი იმავე ვადაში წარუდგენს დეკლარაციას საგადასახადო ორგანოს. აღნიშნული ვალდებულების შეუსრულებლობა წარმოადგენს საგადასახადო სამართალდარღვევას, რაც იწვევს პასუხისმგებლობას საქართველოს საგადასახადო კოდექსის XVIII თავის მიხედვით."


- დოკუმენტის ნამდვილობის გადამოწმება შესაძლებელია საჯარო რეესტრის ეროვნული სააგენტოს ოფიციალურ ვებ-გვერდზე www.napr.gov.ge;
- ამონაწერის მიღება შესაძლებელია ვებ-გვერდზე www.napr.gov.ge, ნებისმიერ გეოგორიულ სარეგისტრაციო სამსახურში, იუსტიციის სახლებსა და სააგენტოს ავტორიზებულ პირებთან;
- ამონაწერში გექნიაკური ხარვეზის აღმოჩენის შემთხვევაში დაგვიკავშირდით: 2 405405 ან პირადად შეავსეთ განაცხადი ვებ-გვერდზე;
- კონსულტაციის მიღება შესაძლებელია იუსტიციის სახლის ცხელ ხაზზე 2 405405;
- საჯარო რეესტრის თანამშრომელთა მხრიდან უკანონო ქმედების შემთხვევაში დაგვიკავშირდით ცხელ ხაზზე: 08 009 009 09
- თქვენთვის საინტერესო ნებისმიერ საკითხთან დაკავშირებით მოგვწერეთ ელ-ფოსტით: info@napr.gov.ge




საქართველოს იუსტიციის სამინისტრო
საჯარო რეგისტრის ეროვნული სააგენტო
საკადასტრო გეგმა


მიწის ნაკვეთის საკადასტრო კოდი: 04 02 02 316
განცხადების რეგისტრაციის ნომერი: 882012165620
მიწის ნაკვეთის ფართობი: 14458 კვ.მ.
ღანოშენი: არასასოფლო-სამეურნეო

გეგმვის თარიღი: 14.05.12

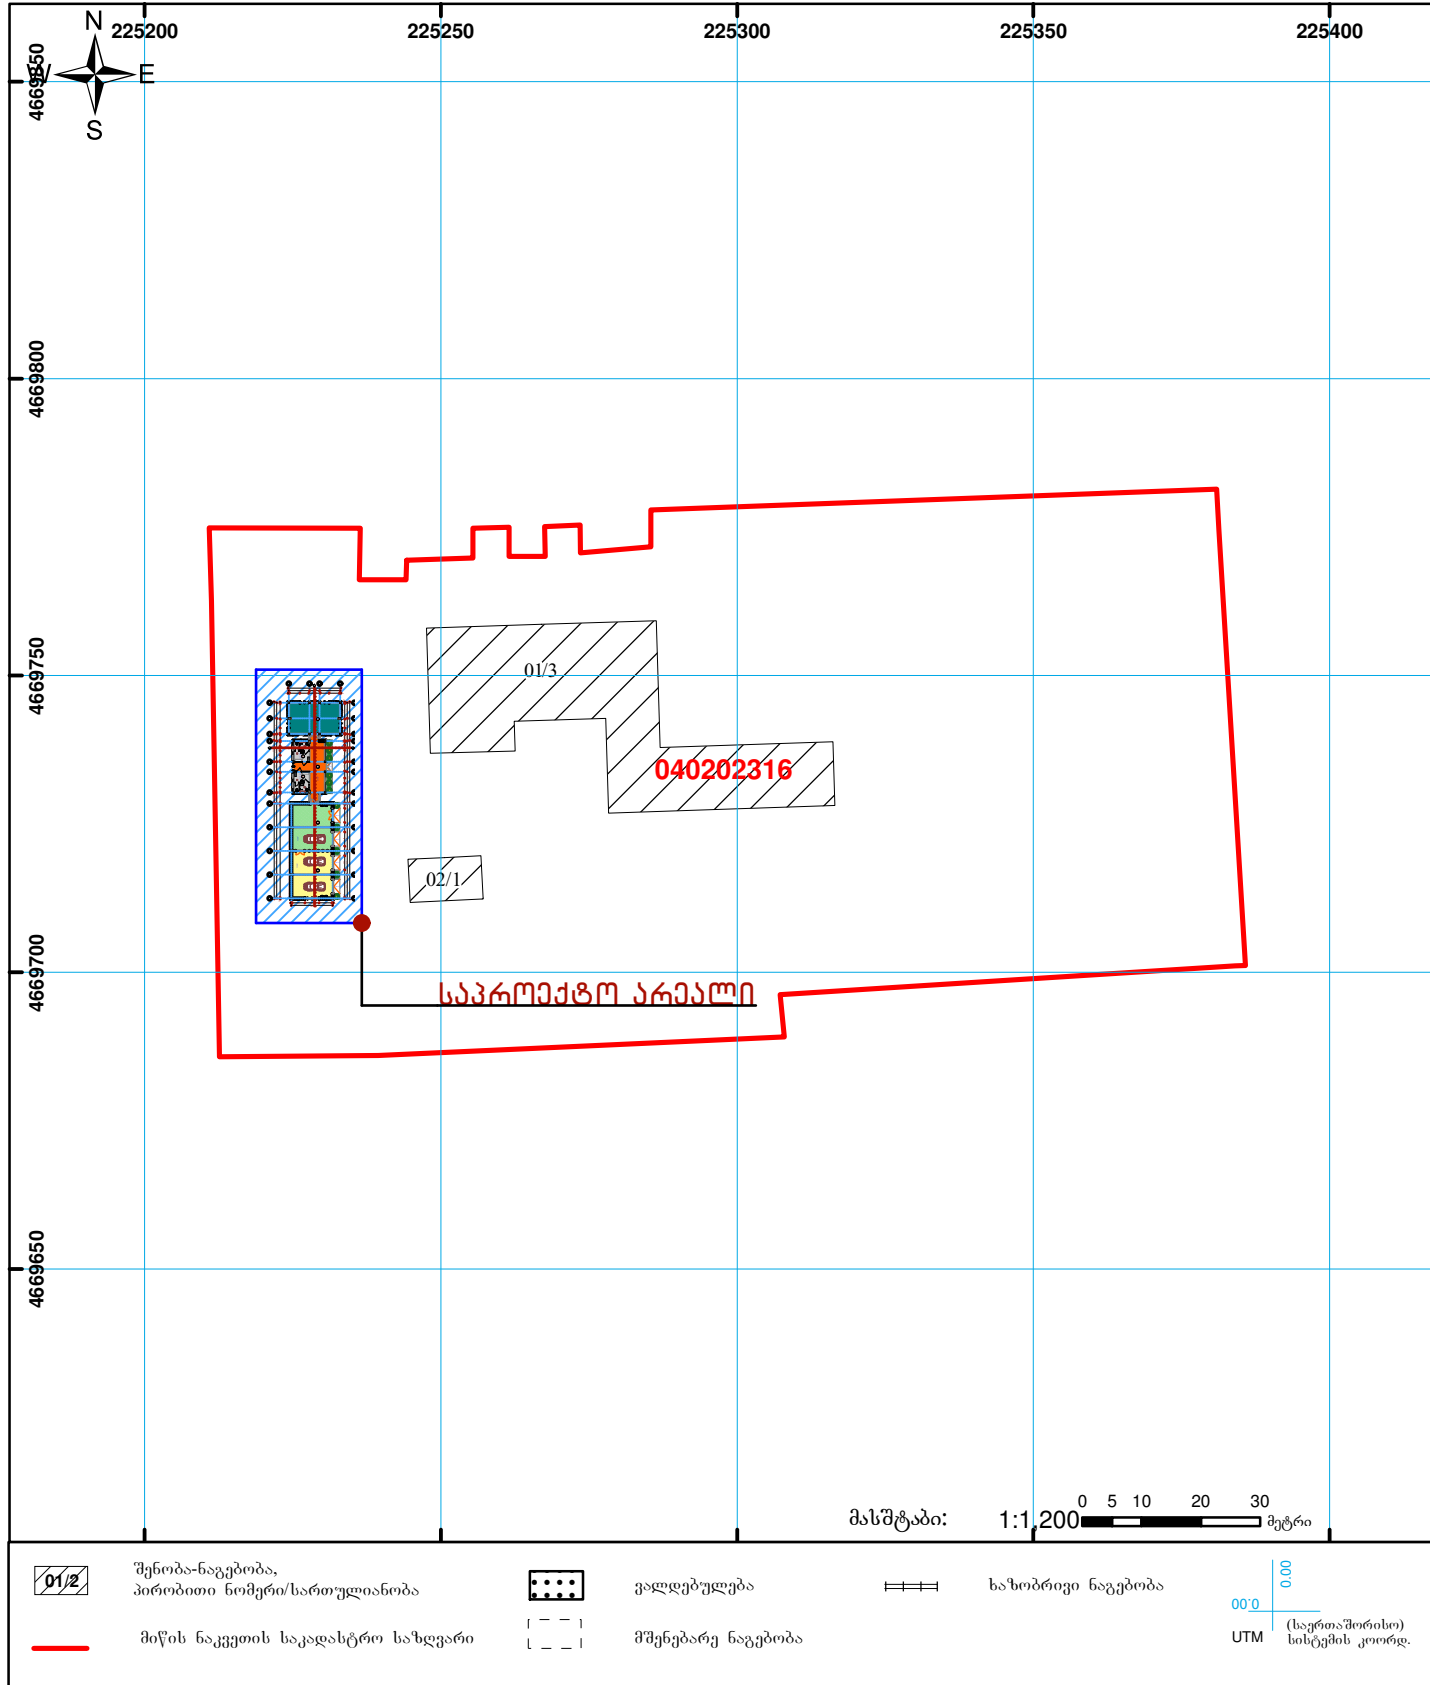

შენიშვნა საკადასტრო ორიენტაცია და არეალი

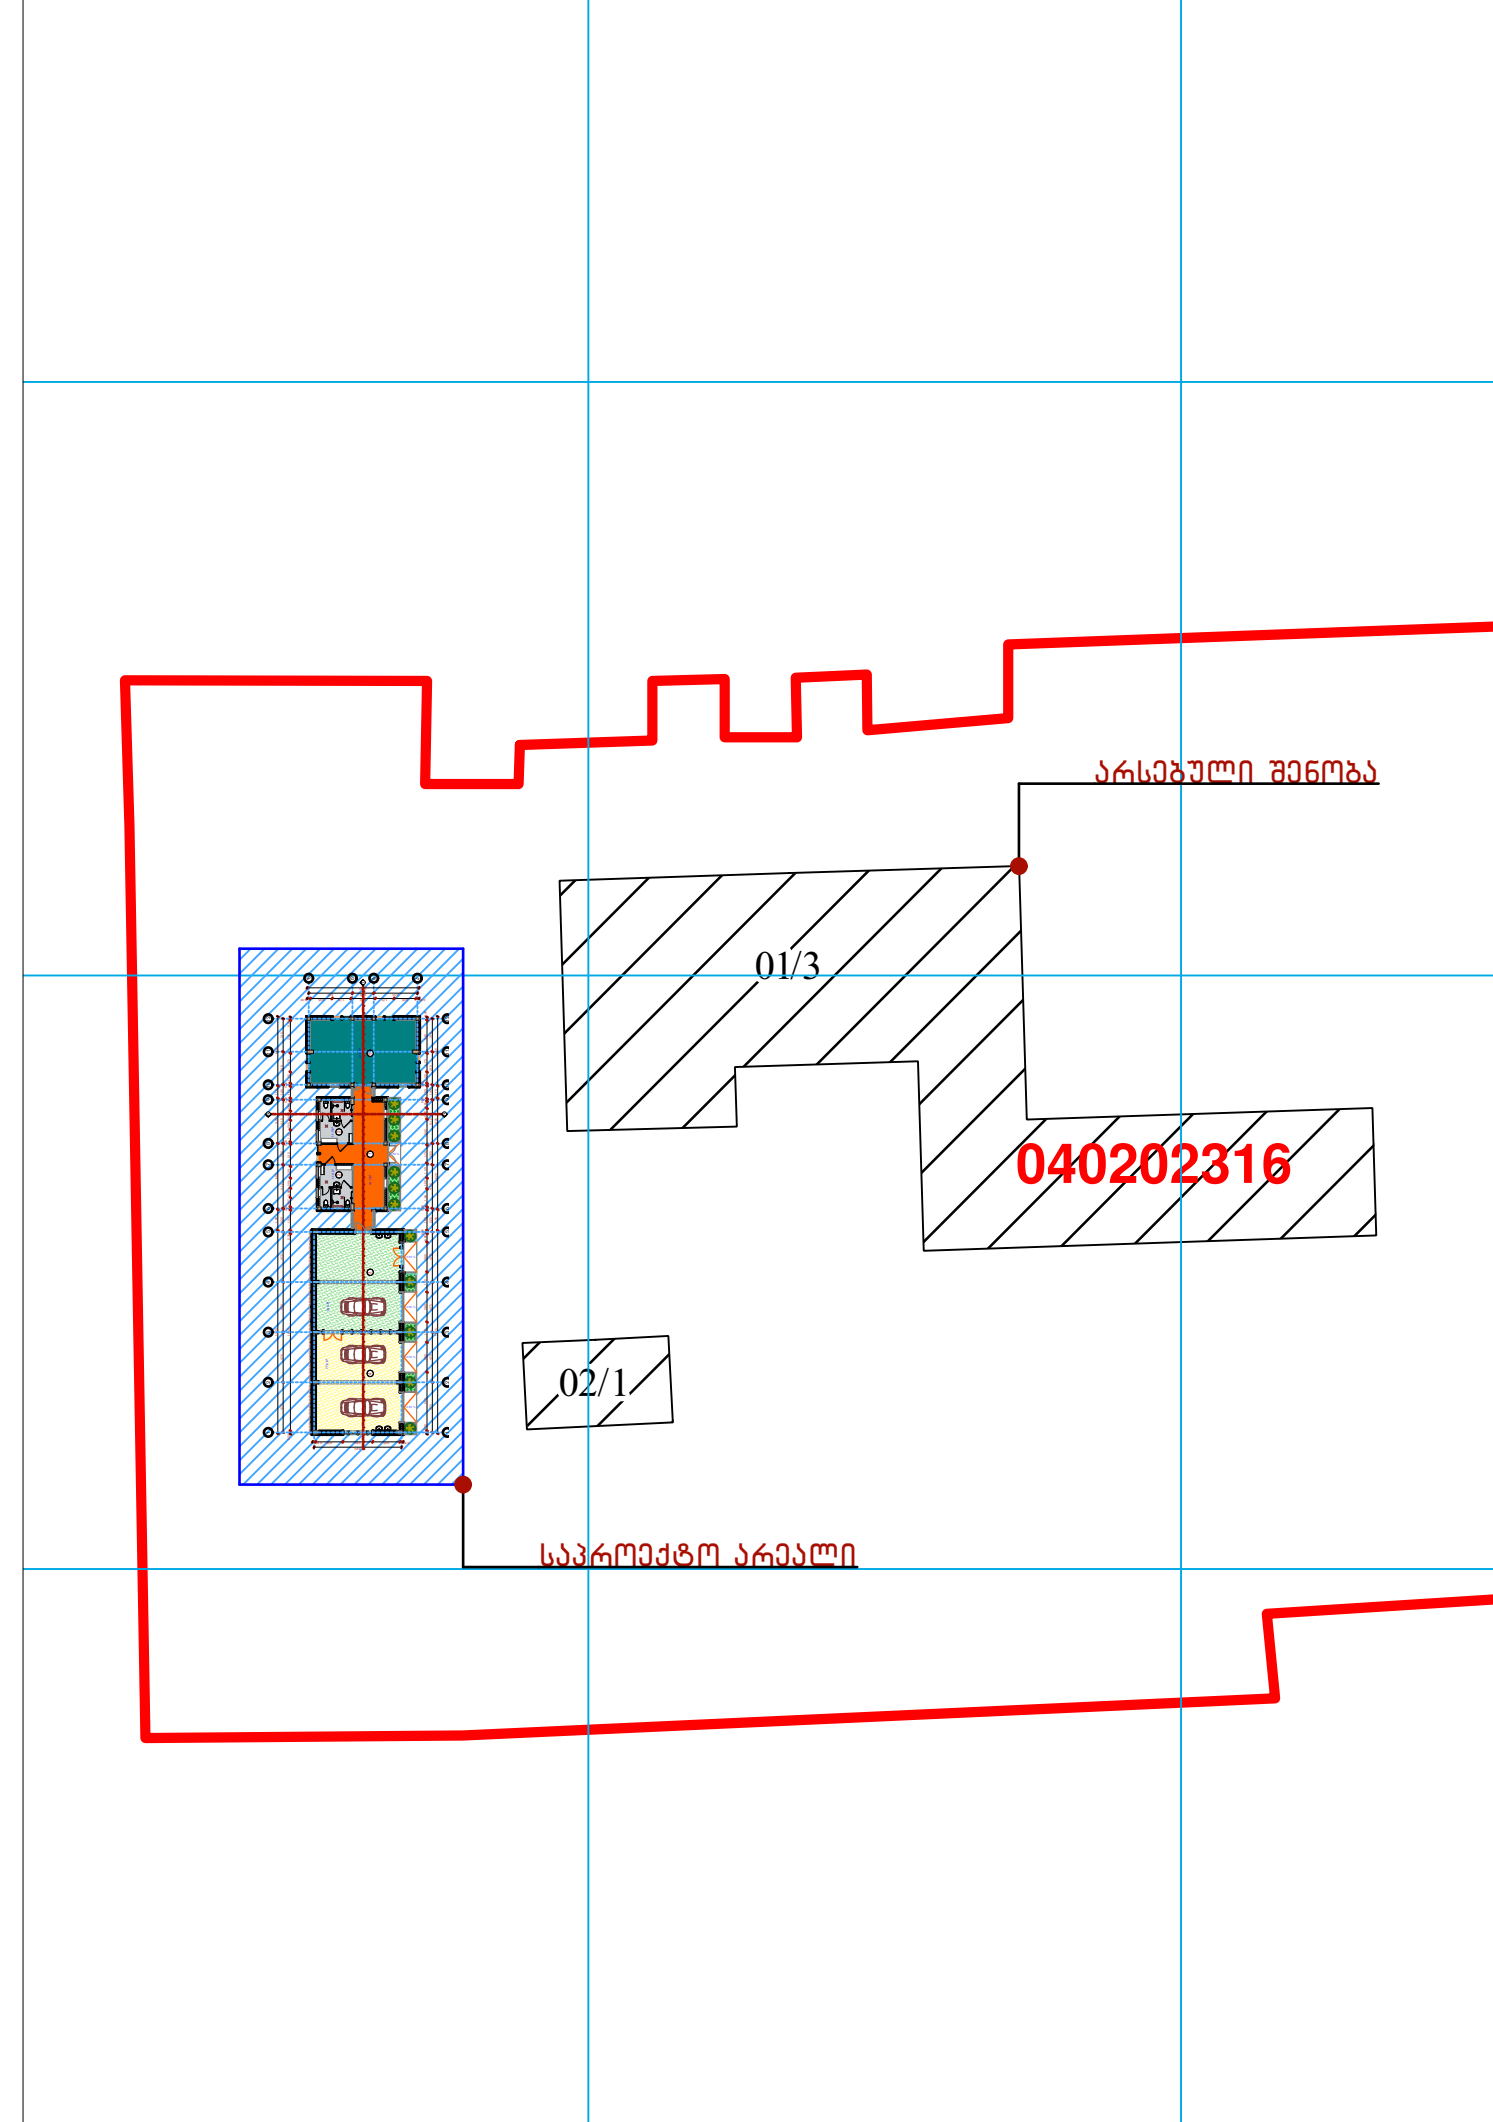

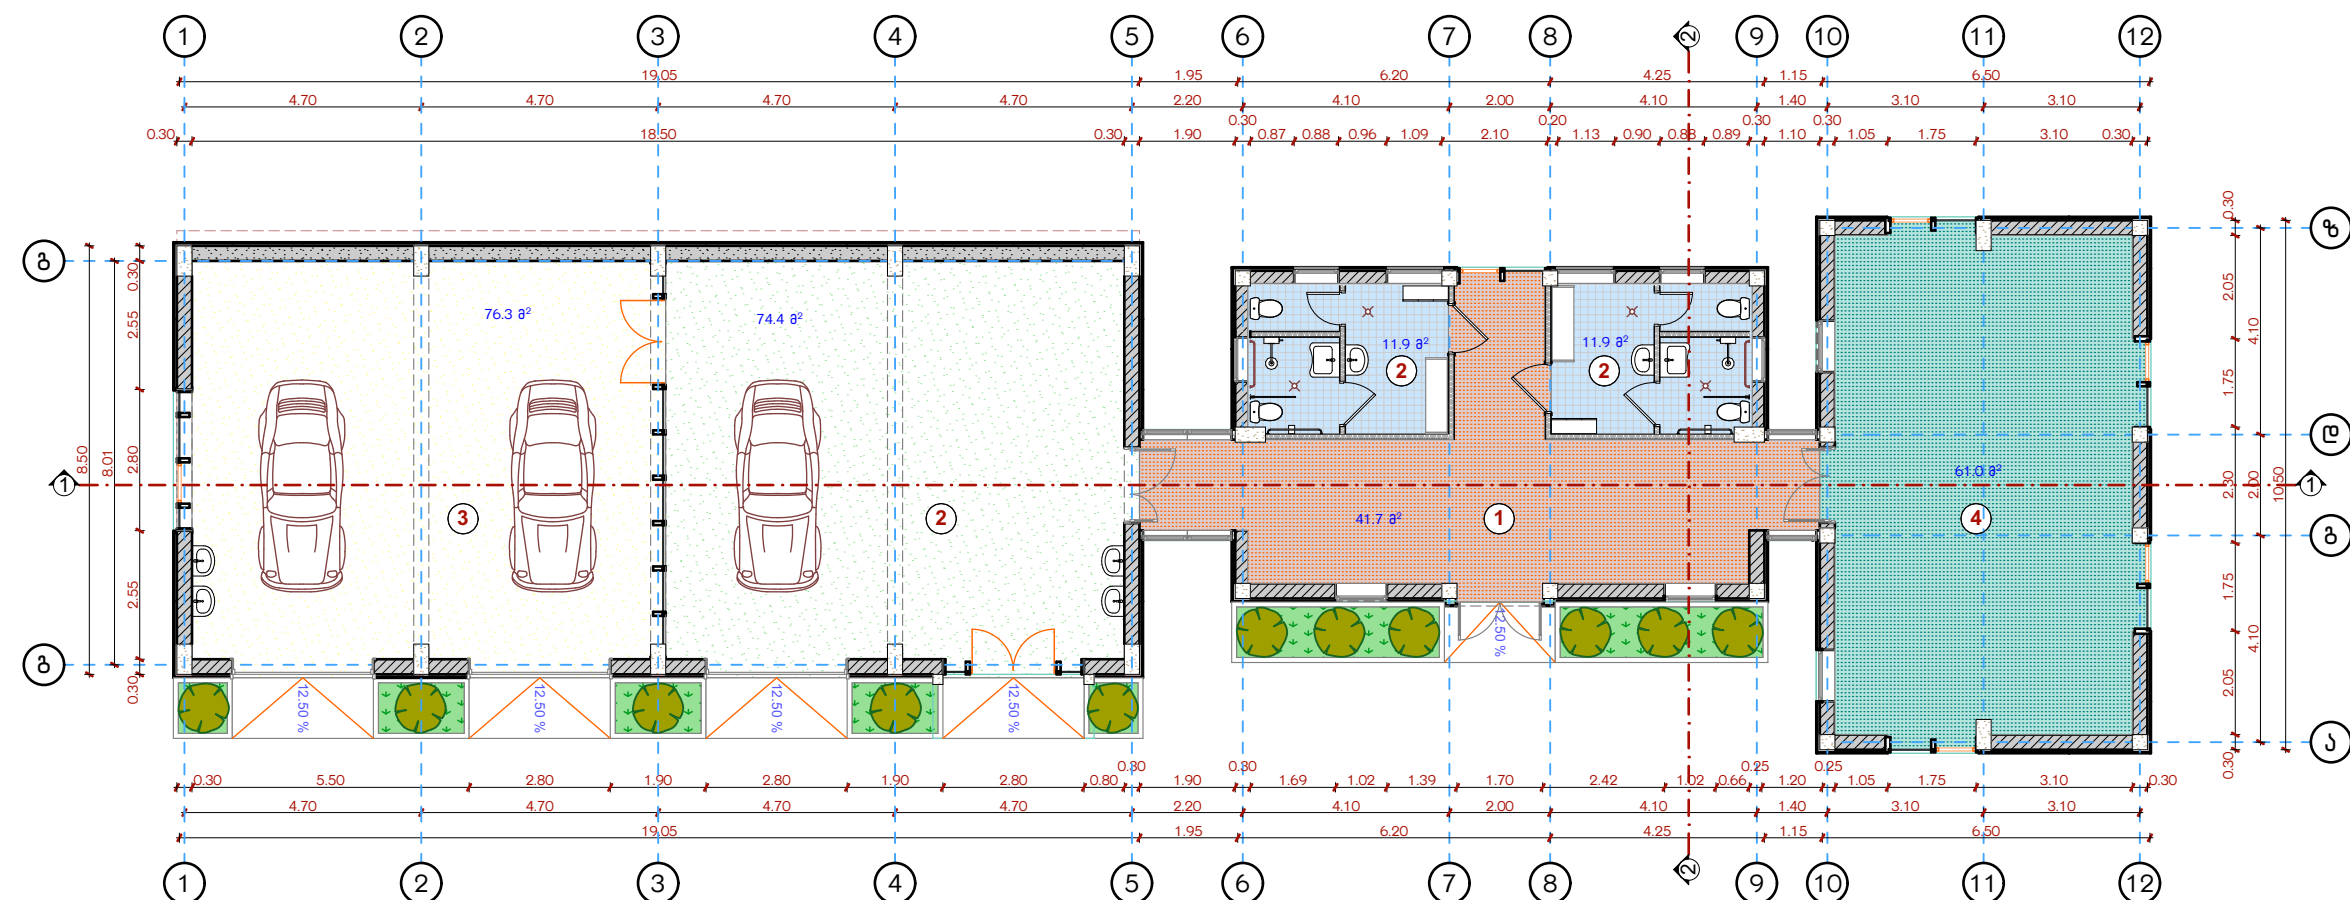

ღასახელება

ფოტოს პროფესიონალურად
„ფაზისი“-ს სახელმწიფოს
მსპირი არქიტექტორული
პროექტი

მ. ფოტო, ქუჩა კონსტიტუცია №54

შენიშვნა

1. კოლი ღირებულება
2. გასახდელი - სან-კანძი
3. ავტომობილის ძრავის
შეკეთება
4. ავტომობილის სავალი
ნაწილის შეკეთება
5. შედუღების სახელმწიფო

სსიპ

 საგანმანათლებლო და სამეცნიერო
ინფრასტრუქტურის განვითარების სააგენტო

მ. ალექსიძის 1. შენობა-ნაგებობა №1. II სართული
თბილისი
საქართველო
2600
ტ.: (+995 32) 2 200 220; 2 200 233; www.esida.ge

ნახაზის ღასახელება

ნახაზის სტატუსი

მსპირი დოკუმენტაცია

არქიტექტორი:
ზურაბ მელაძე


მასშტაბი

ფურც.

დასახელება

ფოთის პროფსასწავლებელ
„ვაზისი“-ს სახელოსნოების
ესკიზური არქიტექტურული
პროექტი

მ. ფოთი, ქუჩა კონსტიტუცია №54

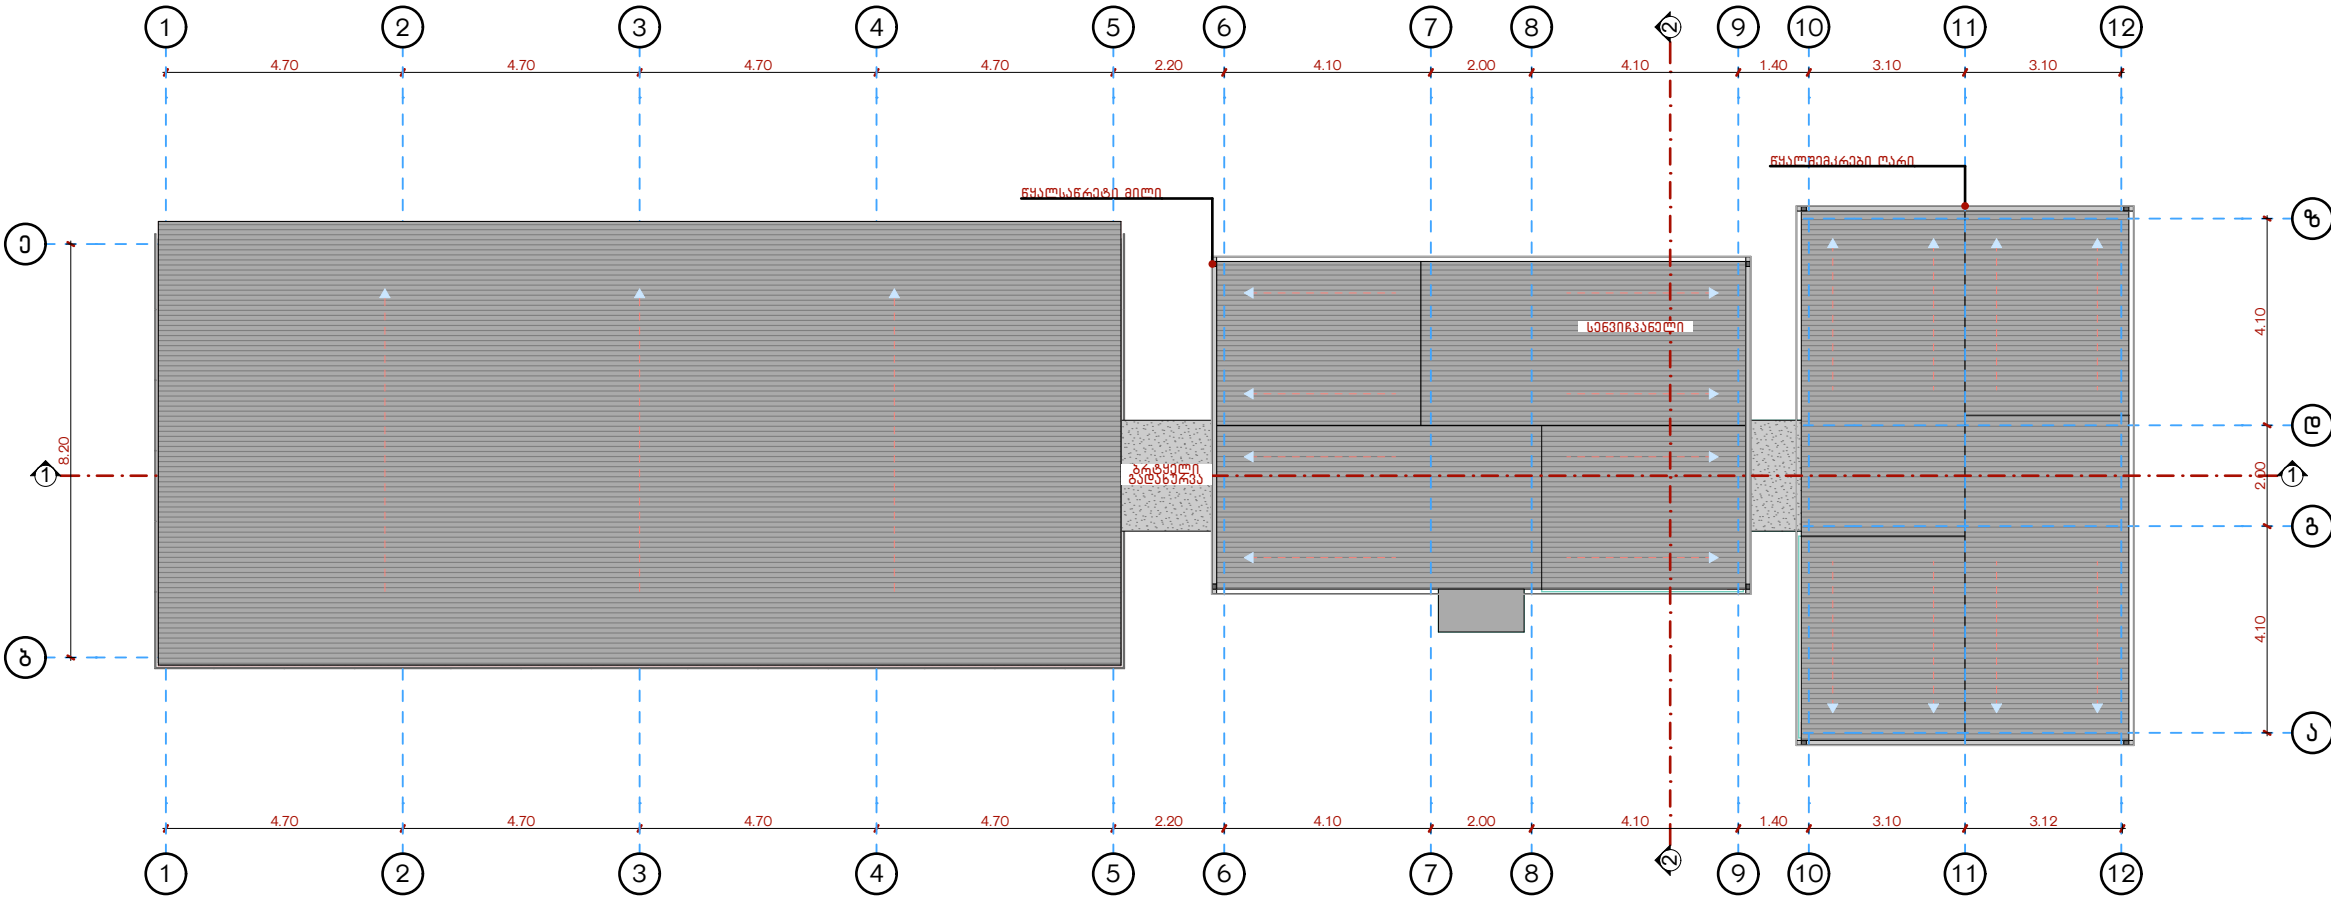

სსიპ

 საგანმანათლებლო და სამეცნიერო
ინფრასტრუქტურის განვითარების სააგენტო
მ. ალექსიძის 1. შენობა-ნაგებობა №1. II სართული
თბილისი
საქართველო
2600
ტ.: (+995 32) 2 200 220; 2 200 233; www.esida.ge

ნახაზის დასახელება

ნახაზის სტატუსი

ესკიზური დოკუმენტაცია

არქიტექტორი:
ზურაბ მელაძე

მასშტაბი


ფურც.

ჭრილი 1-1 - მ. 1:150

დასახელება

ფოთის პროფსასწავლებელ
„ვაზისი“-ს სახელოსნოების
ესკიზური არქიტექტურული
პროექტი

მ. ფოთი, ძეგა კონსტიტუცია №54

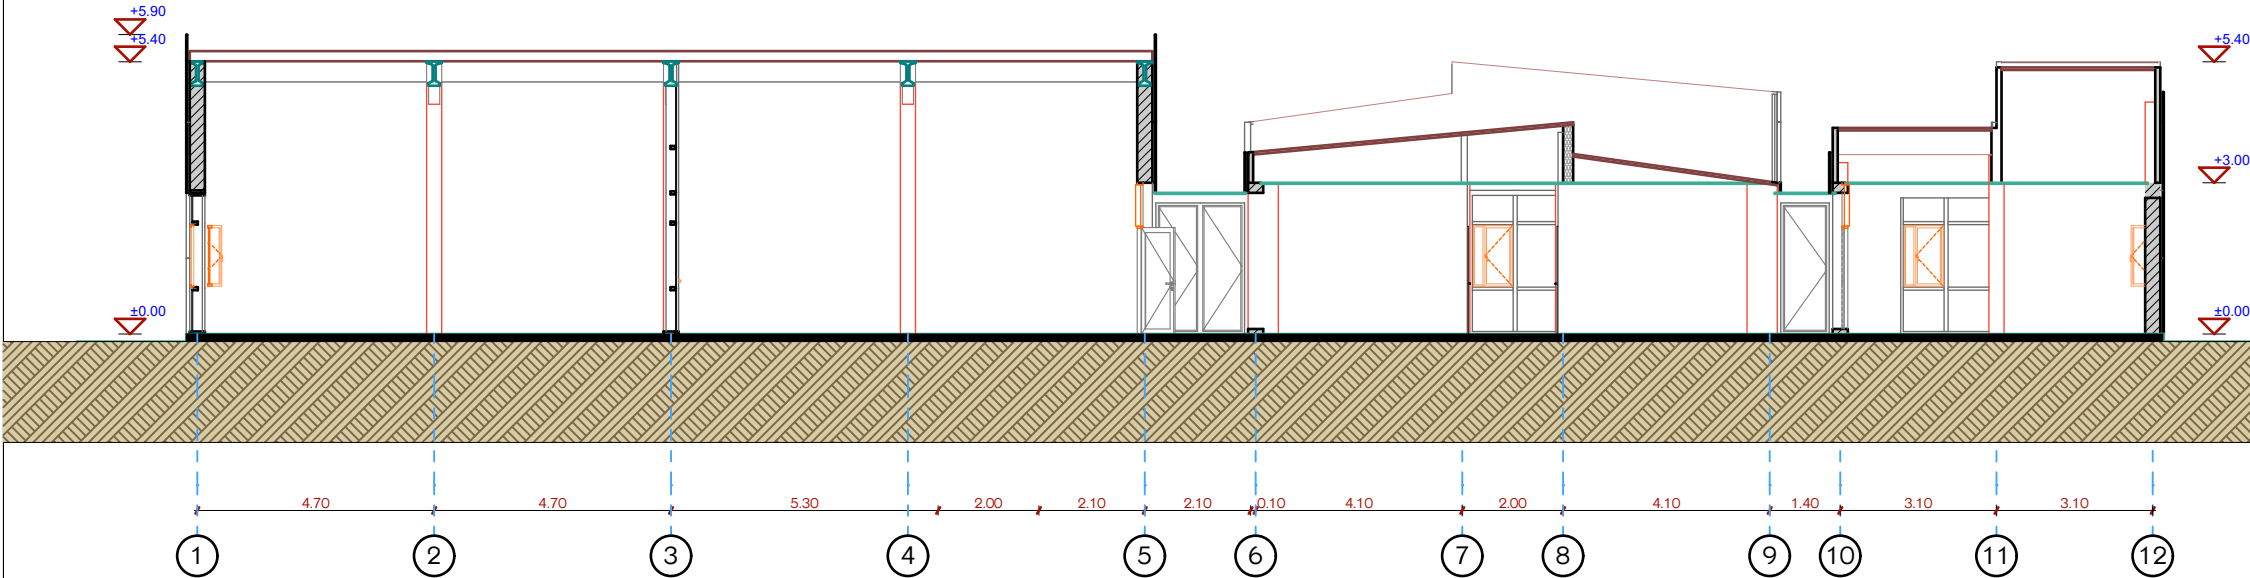

სსიპ



საგანმანათლებლო და სამეცნიერო
ინფრასტრუქტურის განვითარების სააგენტო
მ. ალექსიძის 1. შენობა-ნაგებობა №1. II სართული
თბილისი
საქართველო
2600
ტ.: (+995 32) 2 200 220; 2 200 233; www.esida.ge

ნახაზის დასახელება


ნახაზის სტატუსი

ესკიზური დოკუმენტაცია

არქიტექტორი:
ზურაბ მელაძე

მასშტაბი

ფურც.

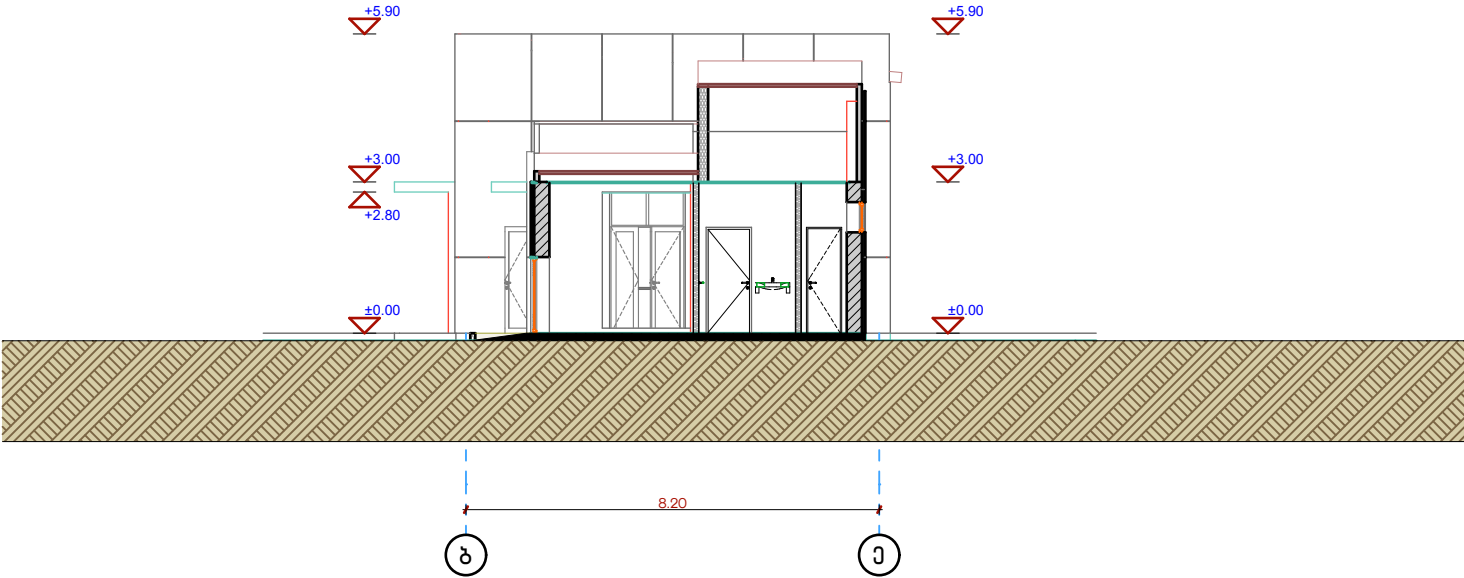

დასახელება

ფოტოს პროექტის დასახელება
„ფაზის“-ს სახელოსნოების
მსკიზური არქიტექტურული
პროექტი

მ. ფოტო, ქუჩა კონსტიტუცია №54

სსიპ

 საგანმანათლებლო და სამეცნიერო
ინფრასტრუქტურის განვითარების სააგენტო
მ. ალექსიძის 1. შენობა-ნაგებობა №1. II სართული
თბილისი
საქართველო
2600
ტ.: (+995 32) 2 200 220; 2 200 233; www.esida.ge

ნახაზის დასახელება

ნახაზის სტატუსი

მსკიზური დოკუმენტაცია

არქიტექტორი:
ზურაბ მელაძე


მასშტაბი

ფურც.

ღასახელება

ფოთის პროფსასწავლებელ
„ვაზისი“-ს სახელოსნოების
ესკიზური არქიტექტურული
პროექტი

მ. ფოთი, ქუჩა კონსტიტუცია №54

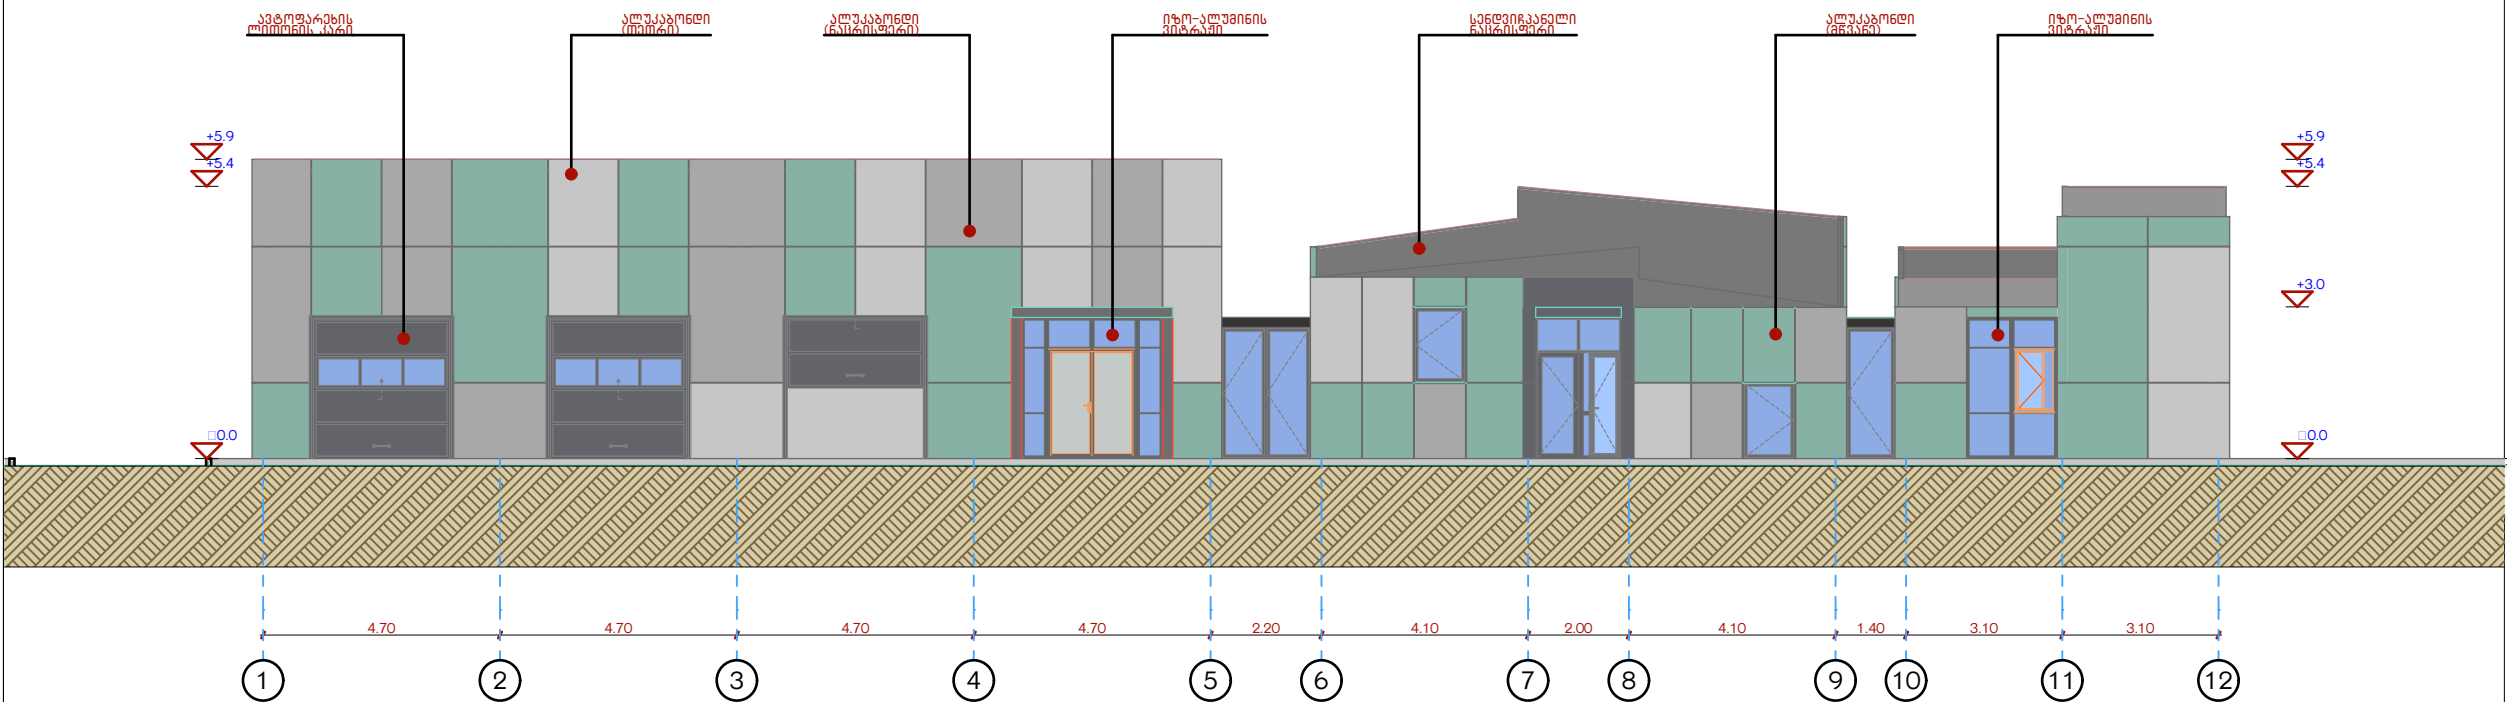

სსიპ



საგანმანათლებლო და სამეცნიერო
ინფრასტრუქტურის განვითარების სააგენტო
მ. ალექსიძის 1. შენობა-ნაგებობა №1. II სართული
თბილისი
საქართველო
2600
ტ.: (+995 32) 2 200 220; 2 200 233; www.esida.ge

ნახაზის ღასახელება


ნახაზის სტატუსი

ესკიზური დოკუმენტაცია

არქიტექტორი:
ზურაბ მელაძე

მასშტაბი

ფურც.

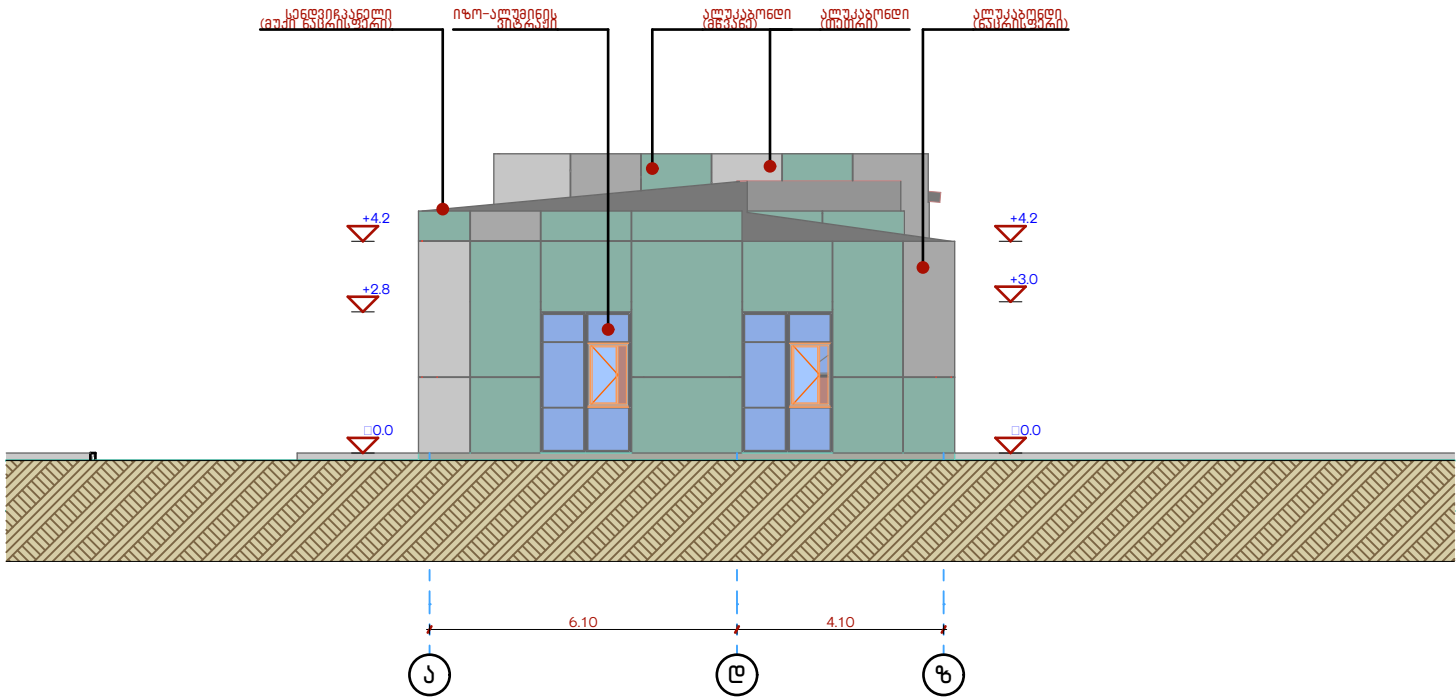

ღასახელება

ფოთის პროფსასწავლებელ
„ვაზისი“-ს სახელოსნოების
ესკიზური არქიტექტურული
პროექტი

მ. ფოთი, ქუჩა კონსტიტუცია №54

სსიპ

 საგანმანათლებლო და სამეცნიერო
ინფრასტრუქტურის განვითარების სააგენტო
მ. ალექსიძის 1. შენობა-ნაგებობა №1. II სართული
თბილისი
საქართველო
2600
ტ.: (+995 32) 2 200 220; 2 200 233; www.esida.ge

ნახაზის ღასახელება


ნახაზის სტატუსი

ესკიზური ღოკუმენტაცია

არქიტექტორი:
ზურაბ მელაძე

მასშტაბი

ფურც.

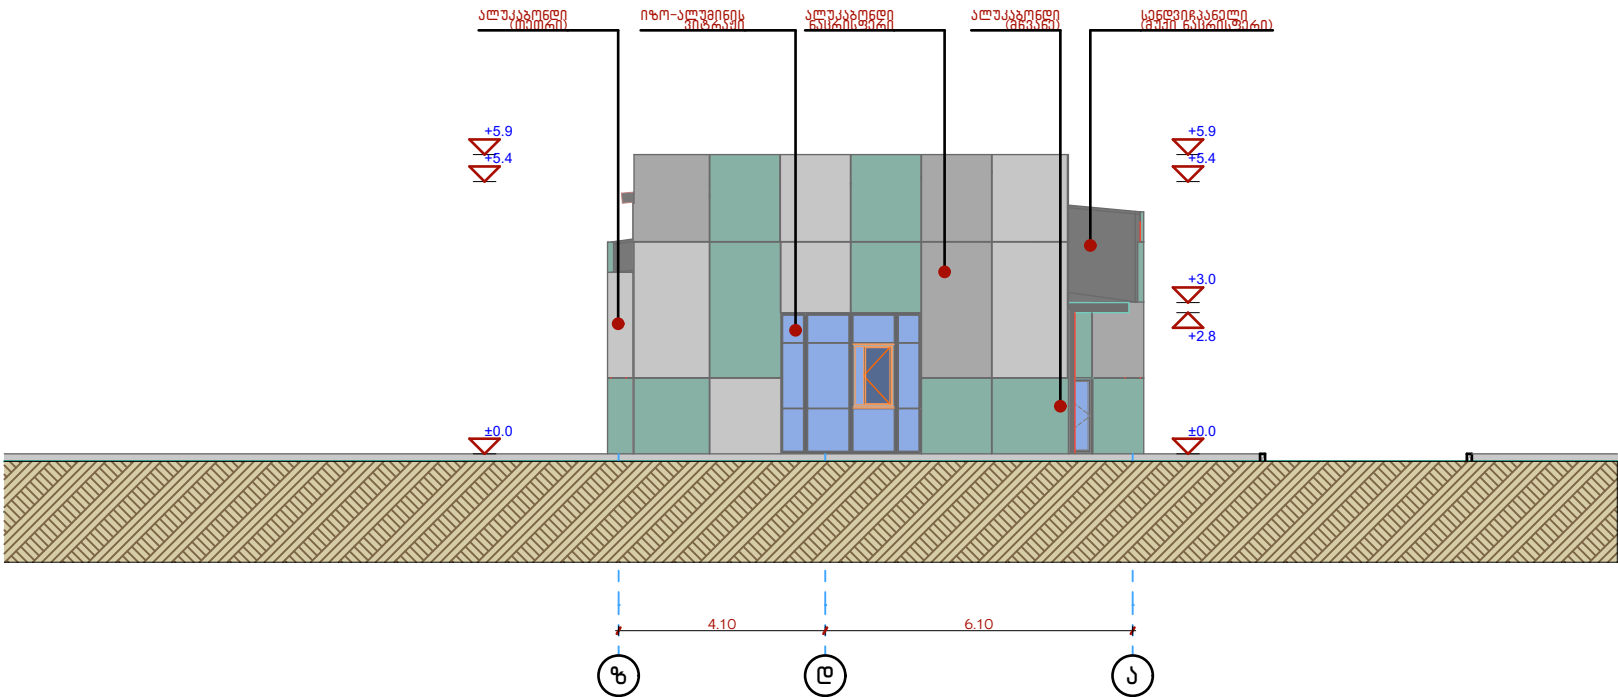

ღასახელება

ფოთის პროფსასწავლებელ
„ვაზისი“-ს სახელოსნოების
ესკიზური არქიტექტურული
პროექტი

მ. ფოთი, ქუჩა კონსტიტუცია №54

სსიპ



საგანმანათლებლო და სამეცნიერო
ინფრასტრუქტურის განვითარების სააგენტო
მ. ალექსიძის 1. შენობა-ნაგებობა №1. II სართული
თბილისი
საქართველო
2600
ტ.: (+995 32) 2 200 220; 2 200 233; www.esida.ge

ნახაზის ღასახელება

ნახაზის სტატუსი

ესკიზური ღოკუმენტაცია

არქიტექტორი:
ზურაბ მელაძე


მასშტაბი

ფურც.

ღასახელება

ფოთის პროფსასწავლებელ
„ფაზისი“-ს სახელოსნოების
ესკიზური არქიტექტურული
პროექტი

მ. ფოთი, ქუჩა კონსტიტუცია №54

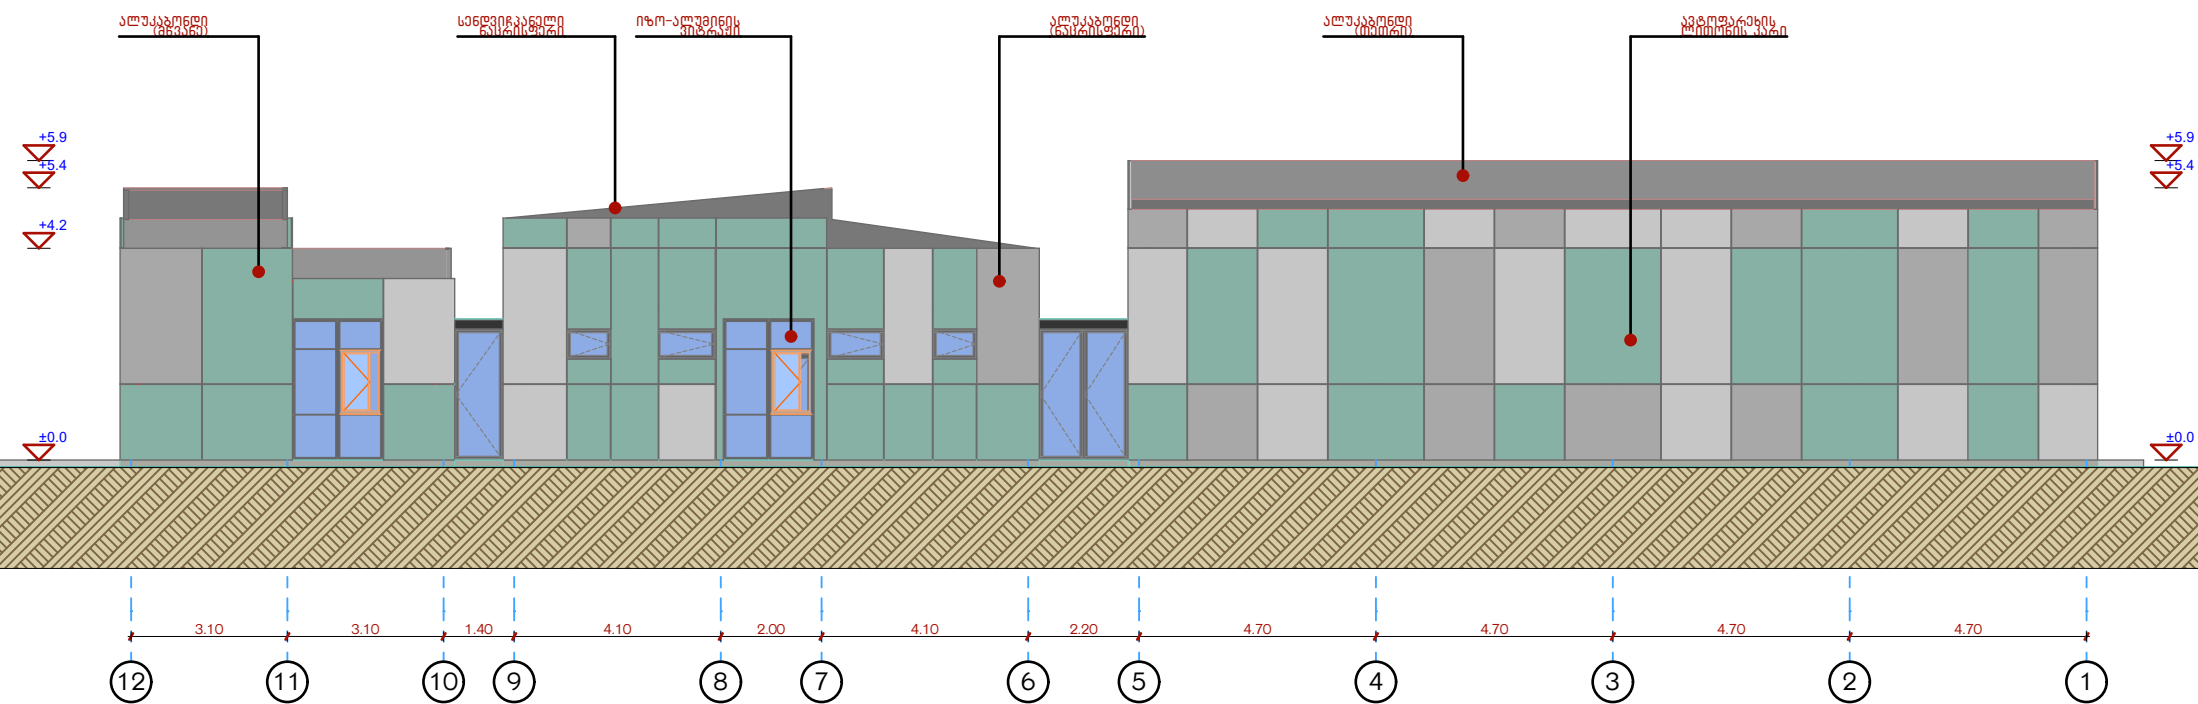

სსიპ



საგანმანათლებლო და სამეცნიერო
ინფრასტრუქტურის განვითარების სააგენტო
მ. ალექსიძის 1. შენობა-ნაგებობა №1. II სართული
თბილისი
საქართველო
2600
ტ.: (+995 32) 2 200 220; 2 200 233; www.esida.ge

ნახაზის ღასახელება

ნახაზის სტატუსი

ესკიზური დოკუმენტაცია

არქიტექტორი:
ზურაბ მელაძე


მასშტაბი

ფურც.

დასახელება

ფოტოს პროექტის სახელწოდება
„ფაზის“-ს სახელმწიფო
მსახური არქიტექტურული
პროექტი

მ. ფოტო, ქუჩა კონსტიტუცია №54

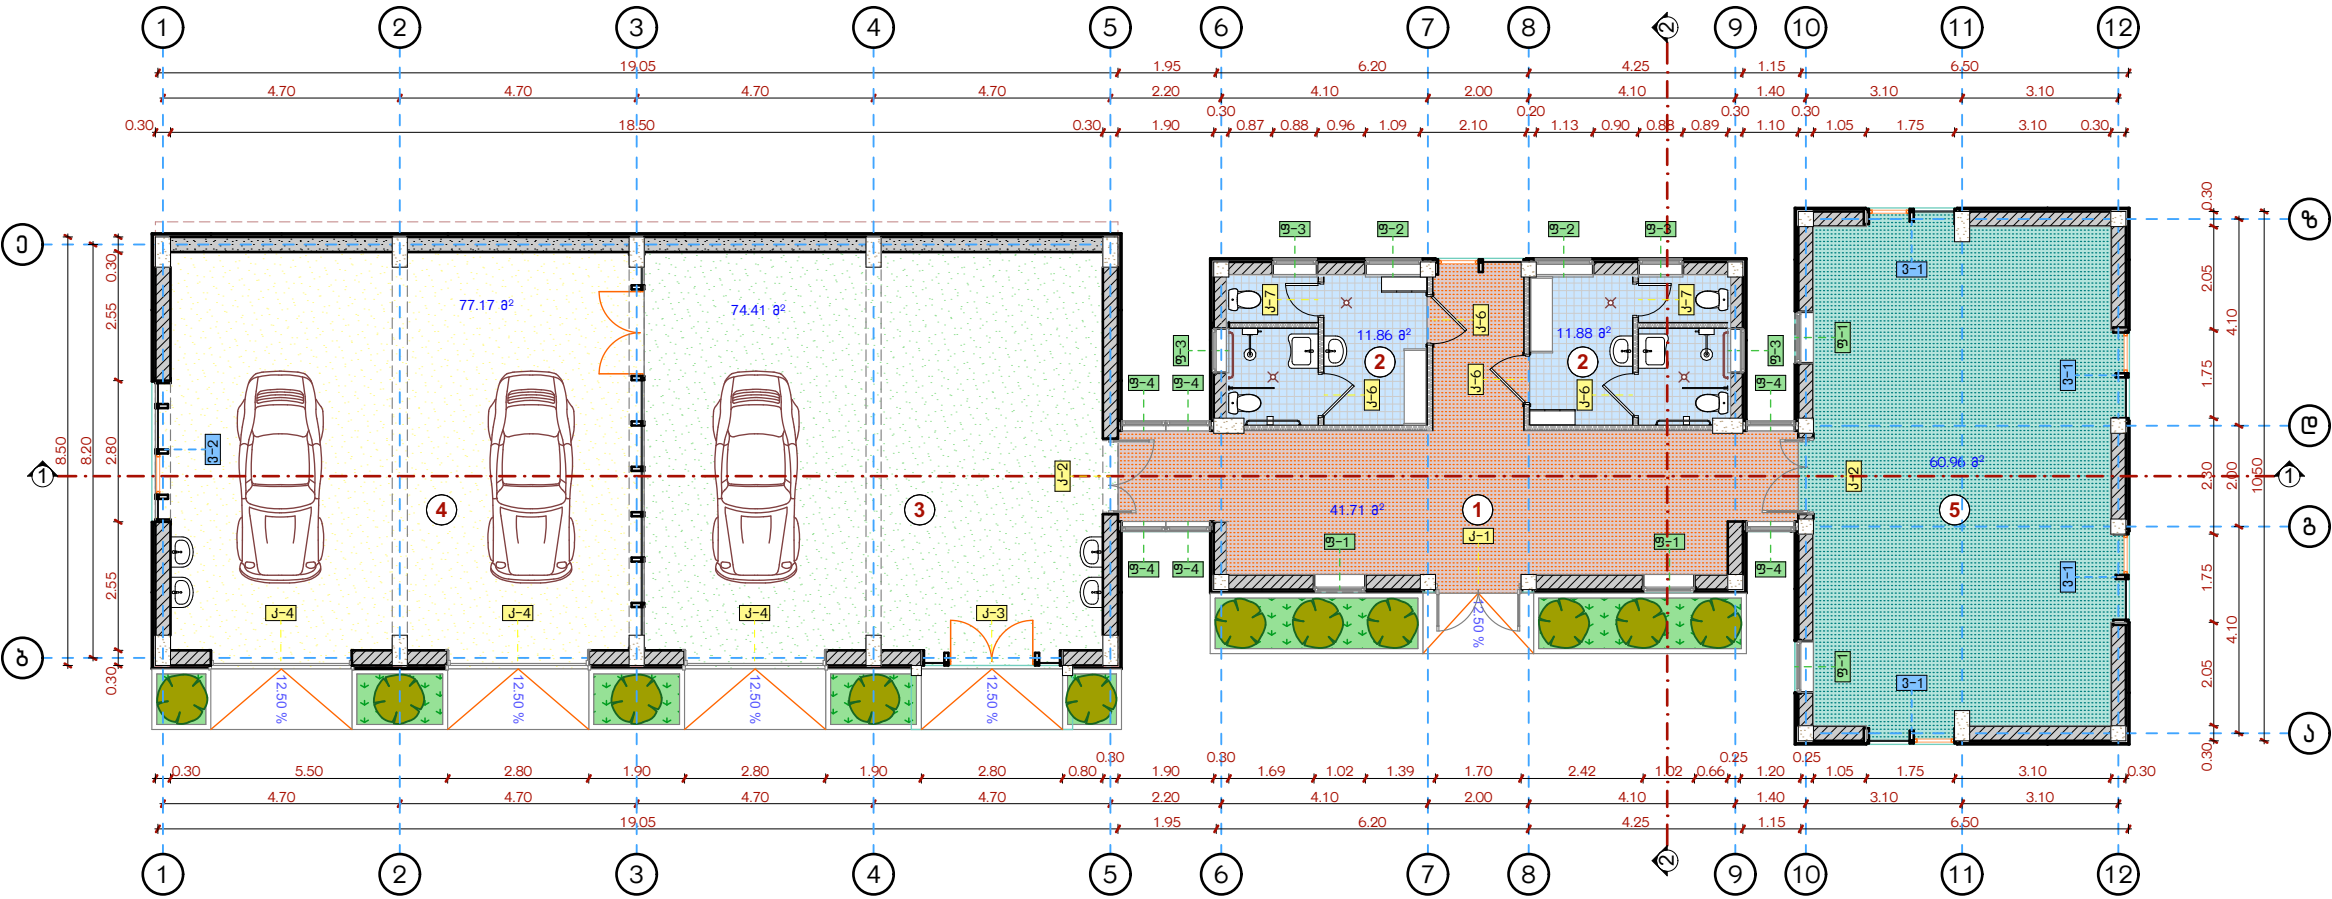

სსიპ

საგანმანათლებლო და სამეცნიერო
ინფრასტრუქტურის განვითარების სააგენტო
მ. ალექსიძის 1. შენობა-ნაგებობა №1. II სართული
თბილისი
საქართველო
2600
ტ.: (+995 32) 2 200 220; 2 200 233; www.esida.ge

ნახაზის დასახელება

ნახაზის სტატუსი

მსახური დოკუმენტაცია

არქიტექტორი:
ზურაბ მელაძე

მასშტაბი

ფურც.

ღასახელება	კ-1	კ-2	კ-3	კ-4	კ-5	კ-6
რაოდენობა	1	4	1	3	4	2
სიგანე	1.70	1.50	2.80	2.80	1.00	0.70
სიმაღლე	2.80	2.60	2.80	2.80	2.20	2.20
წიხნედი						
მასალა	იზო-ალუმინი	ალუმინი	იზო-ალუმინი	ლითონი	მღვ-ალუმინი	მღვ-ალუმინი
ფართი	4.76 მ²	3.90 მ²	7.84 მ²	7.84 მ²	2.20 მ²	1.54 მ²

ღასახელება	ფ-1	ფ-2	ფ-3	ფ-4
რაოდენობა	4	2	4	6
სიგანე	1.10	1.10	1.10	0.90
სიმაღლე	1.50	0.60	1.50	2.60
წიხნედი				
მასალა	იზო-ალუმინი	იზო-ალუმინი	იზო-ალუმინი	იზო-ალუმინი
ფართი	1.65 მ²	0.66 მ²	0.54 მ²	2.34 მ²

ღასახელება	ჰ-1	ჰ-2
რაოდენობა	5	1
სიგანე	1.80	2.80
სიმაღლე	2.80	2.80
წიხნედი		
მასალა	იზო-ალუმინი	იზო-ალუმინი
ფართი	5.04 მ²	7.84 მ²

ღასახელება

ფოთის პროფსასწავლებელ „ფაზისი“-ს სახელოსნოების ესკიზური არქიტექტურული პროექტი

მ. ფოთი, ქუჩა კონსტიტუცია №54

სსიპ

საგანმანათლებლო და სამეცნიერო ინფრასტრუქტურის განვითარების სააგენტო

მ. ალექსიძის 1. შენობა-ნაგებობა №1. II სართული
თბილისი
საქართველო
2600
ტ.: (+995 32) 2 200 220; 2 200 233; www.esida.ge

ნახაზის ღასახელება

ნახაზის სტატუსი

ესკიზური დოკუმენტაცია

არქიტექტორი:
ზურაბ მელაძე

მასშტაბი

ფურც.

		ღასახელეობა ფოტოის პროფსასწავლებელ „ფაზისი“-ს სახელოსნოების ესკიზური არქიტექტურული პროექტი ძ. ფოთი, ძუჩა კონსტიტუცია №54
		
		სსიპ  საგანმანათლებლო და სამეცნიერო ინფრასტრუქტურის განვითარების სააგენტო მ. ალექსიძის 1. შენობა-ნაგებობა №1. II სართული თბილისი საქართველო 2600 ტ.: (+995 32) 2 200 220; 2 200 233; www.esida.ge
		ნახაზის ღასახელეობა
		ნახაზის სტატუსი ესკიზური ღოკუმენტაცია
		არქიტექტორი: ზურაბ მელაძე
		მასშტაბი
		ფურც.

		ღასახელეობა ფოთის პროფსასწავლებელ „ვაზისი“-ს სახელოსნოების ესკიზური არქიტექტურული პროექტი ძ. ფოთი, ქუჩა კონსტიტუცია №54
		სსიპ  საგანმანათლებლო და სამეცნიერო ინფრასტრუქტურის განვითარების სააგენტო მ. ალექსიძის 1. შენობა-ნაგებობა №1. II სართული თბილისი საქართველო 2600 ტ.: (+995 32) 2 200 220; 2 200 233; www.esida.ge ნახაზის ღასახელეობა
		ნახაზის სტატუსი ესკიზური ღოკუმენტაცია
		არქიტექტორი: ზურაბ მეღაძე
		მასშტაბი
		ფურც.

	ღასახელეობა ფოტოის პროფსასწავლებელ „ფაზისი“-ს სახელოსნოების ესკიზური არქიტექტურული პროექტი ქ. ფოთი, ქუჩა კონსტიტუცია №54
	
	სსიპ  საგანმანათლებლო და სამეცნიერო ინფრასტრუქტურის განვითარების სააგენტო მ. ალექსიძის 1. შენობა-ნაგებობა №1. II სართული თბილისი საქართველო 2600 ტ.: (+995 32) 2 200 220; 2 200 233; www.esida.ge
	ნახაზის ღასახელეობა
	ნახაზის სტატუსი ესკიზური ღოკუმენტაცია
	არქიტექტორი: ზურაბ მეღაძე
	მასშტაბი
	ფურც.

		ღასახელეობა ფოთის პროფსასწავლებელ „ვაზისი“-ს სახელოსნოების ესკიზური არქიტექტურული პროექტი ძ. ფოთი, ქუჩა კონსტიტუცია №54
		სსიპ  საგანმანათლებლო და სამეცნიერო ინფრასტრუქტურის განვითარების სააგენტო მ. ალექსიძის 1. შენობა-ნაგებობა №1. II სართული თბილისი საქართველო 2600 ტ.: (+995 32) 2 200 220; 2 200 233; www.esida.ge
		ნახაზის ღასახელეობა
		ნახაზის სტატუსი ესკიზური ლოკუმენტაცია
		არქიტექტორი: ზურაბ მელაძე
		მასშტაბი
		ფურც.

		ღასახელეობა ფოთის პროფსასწავლებელ „ვაზისი“-ს სახელოსნოების ესკიზური არქიტექტურული პროექტი ძ. ფოთი, ქუჩა კონსტიტუცია №54
		სსიპ  საგანმანათლებლო და სამეცნიერო ინფრასტრუქტურის განვითარების სააგენტო მ. ალექსიძის 1. შენობა-ნაგებობა №1. II სართული თბილისი საქართველო 2600 ტ.: (+995 32) 2 200 220; 2 200 233; www.esida.ge
		ნახაზის ღასახელეობა
		ნახაზის სტატუსი ესკიზური დოკუმენტაცია
		არქიტექტორი: ზურაბ მელაძე
		მასშტაბი
		ფურც.

		ღასახელეობა ფოთის პროფსასწავლებელ „ვაზისი“-ს სახელოსნოების ესკიზური არქიტექტურული პროექტი ძ. ფოთი, ქუჩა კონსტიტუცია №54
		სსიპ  საგანმანათლებლო და სამეცნიერო ინფრასტრუქტურის განვითარების სააგენტო მ. ალექსიძის 1. შენობა-ნაგებობა №1. II სართული თბილისი საქართველო 2600 ტ.: (+995 32) 2 200 220; 2 200 233; www.esida.ge ნახაზის ღასახელეობა ნახაზის სტატუსი ესკიზური ღოკუმენტაცია არქიტექტორი: ზურაბ მელაძე მასშტაბი ფურც.