



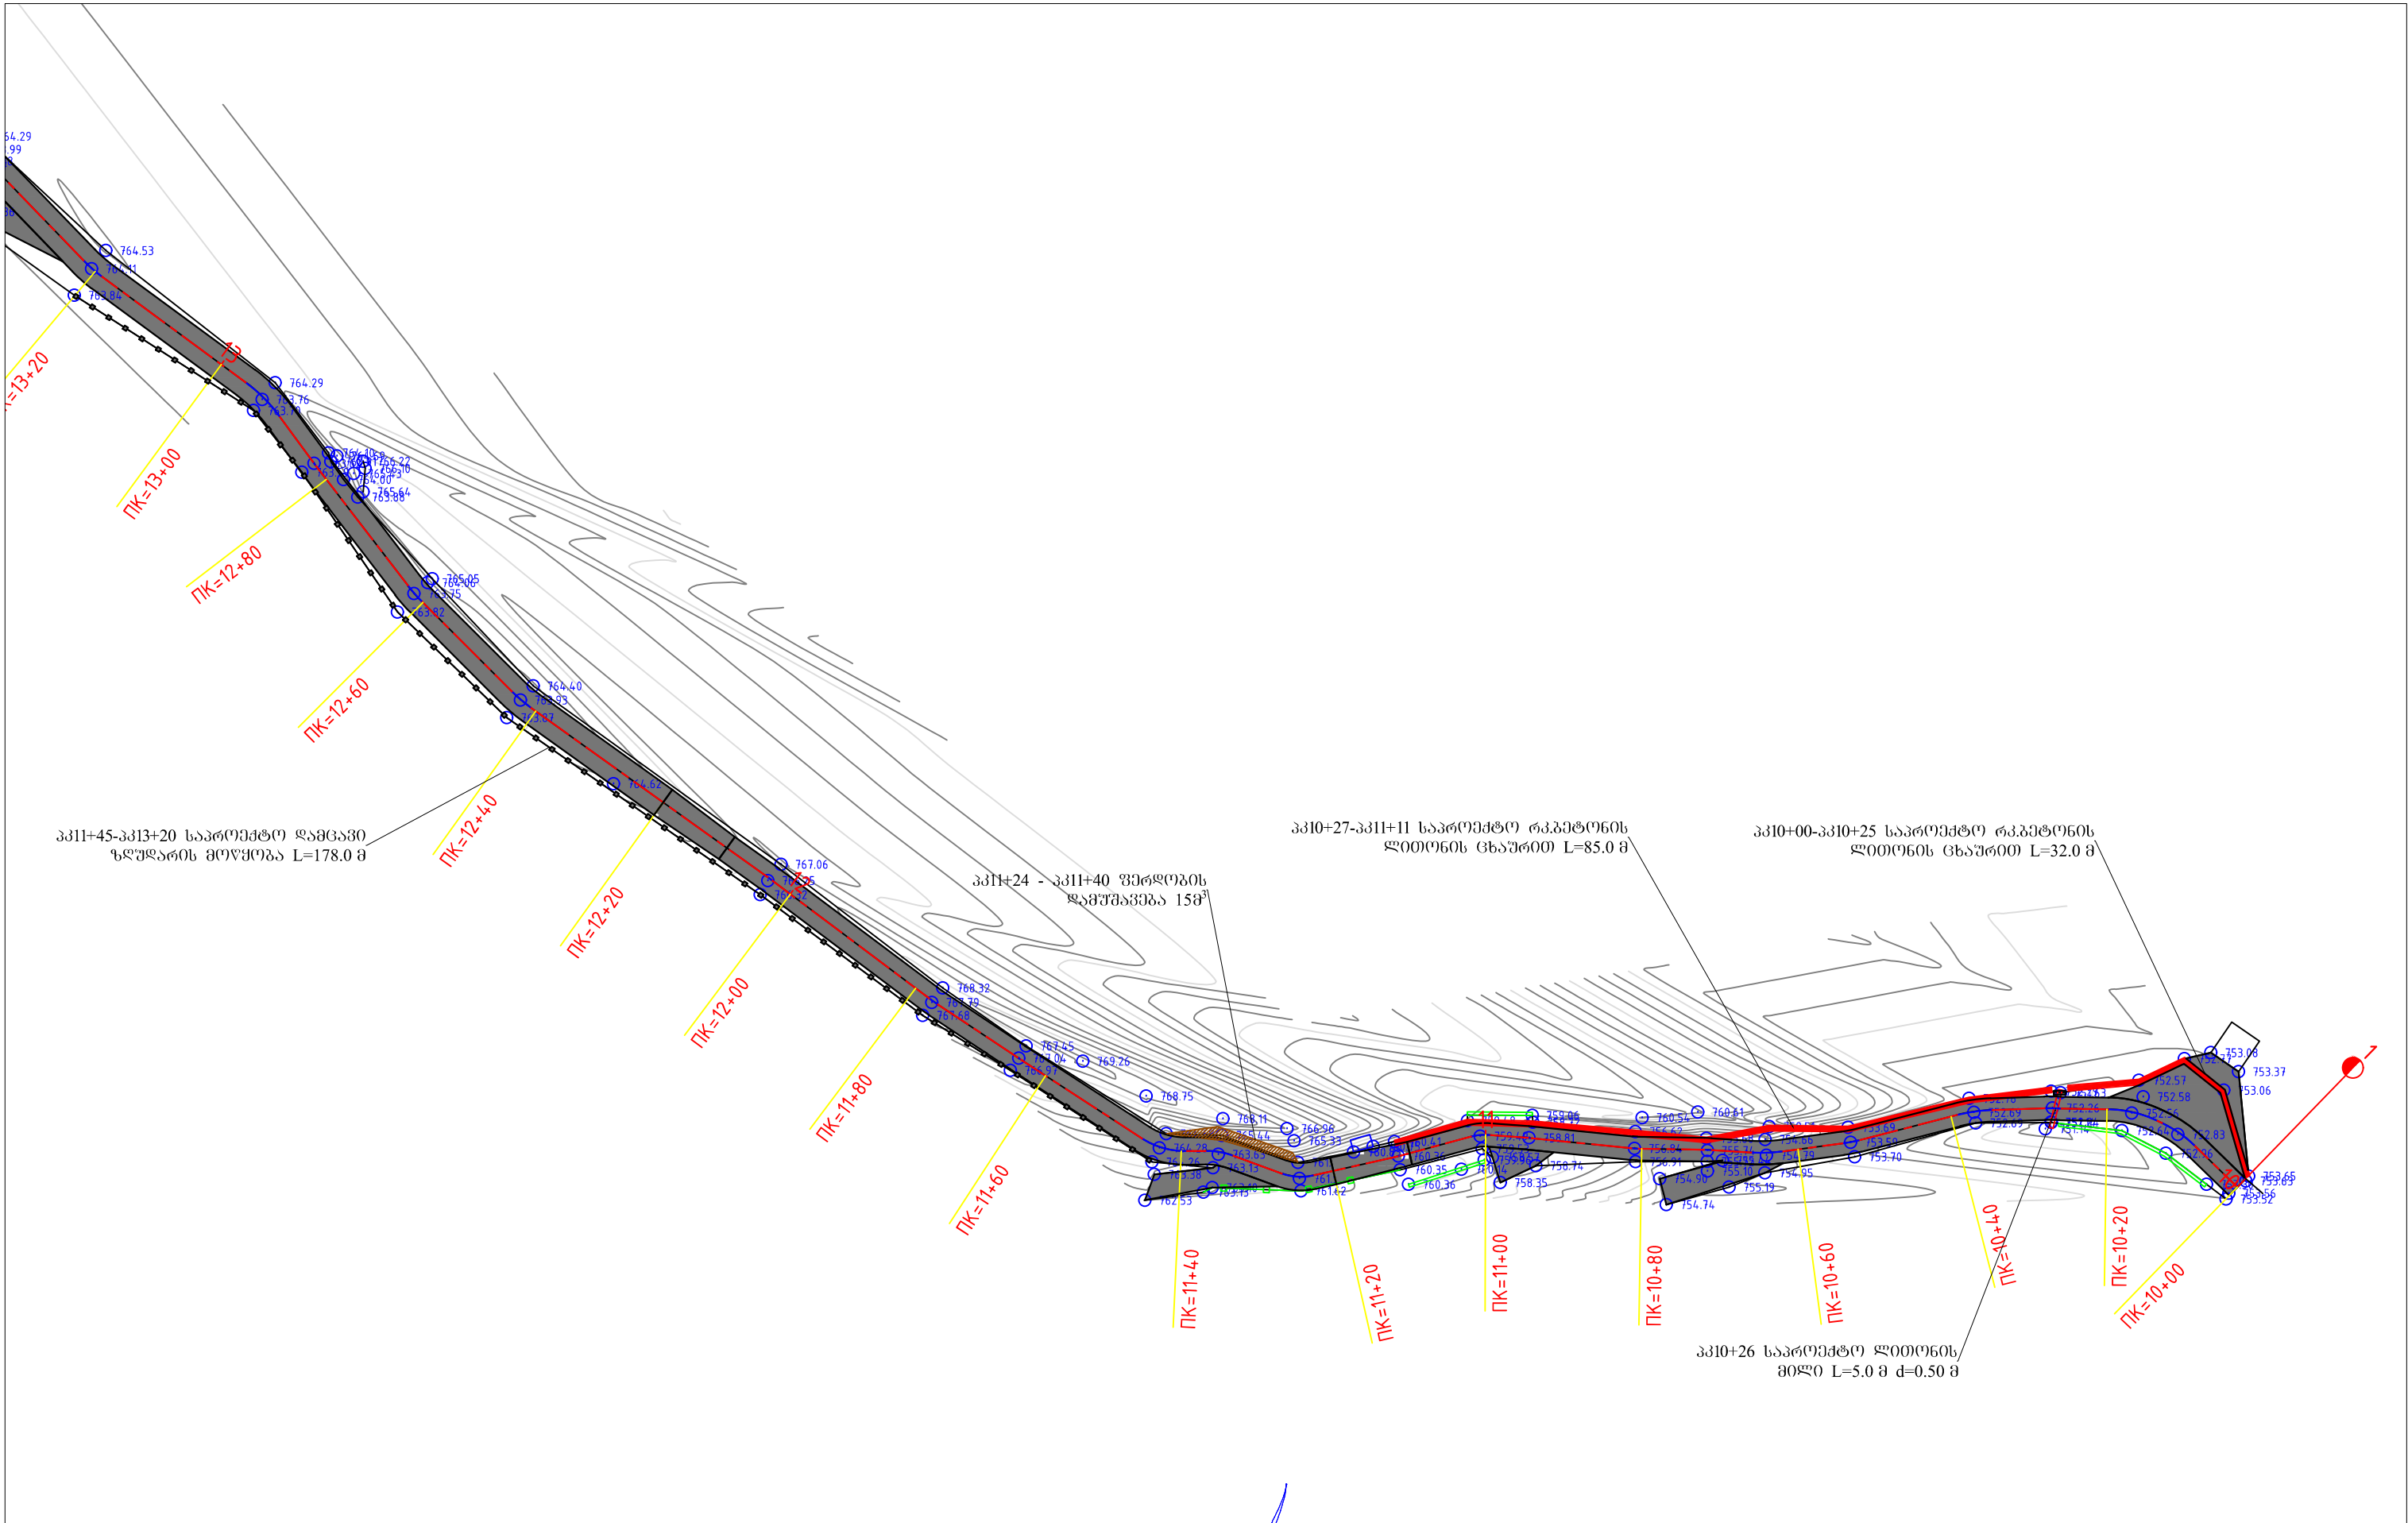


ღამცვეთი		შემსრულებელი		დირექტორი	პ. მიქელაძე	ხულოს მუნიციპალიტეტი ს/ზა მინიატური - ძეგაჲულა კმ1+000-3+055		ნახაზის ნომერი	1/1
	აჭარის ავტონომიური რესპუბლიკის საავტომობილო გზების და სამელოორაციო სისტემების მართვის დეპარტამენტი		შ.პ.ს. "გზაპროექტი"	ინჟინერი	მ. კოსტაჲა			თარიღი	2019
				დახაზა	ვ. ალონია			გ ე გ მ ა	




დამკვეთი	შემსრულებელი	დირექტორი	პ. მიქელაძე	ხულოს მუნიციპალიტეტი ს/ზსა მინიაური - ძეგული კმ1+000-3+055		ნახაზის ნომერი	1/2
 აჭარის ავტონომიური რესპუბლიკის საავტომობილო გზების და საჰაეროპროექტო სისტემების მართვის დეპარტამენტი	 შ.პ.ს. "გზაპროექტი"	ინჟინერი	მ. კოსტავა			თარიღი	2019
		დახაზა	ვ. აღონია	გ ე ბ მ ა		მასშტაბი 1:750	

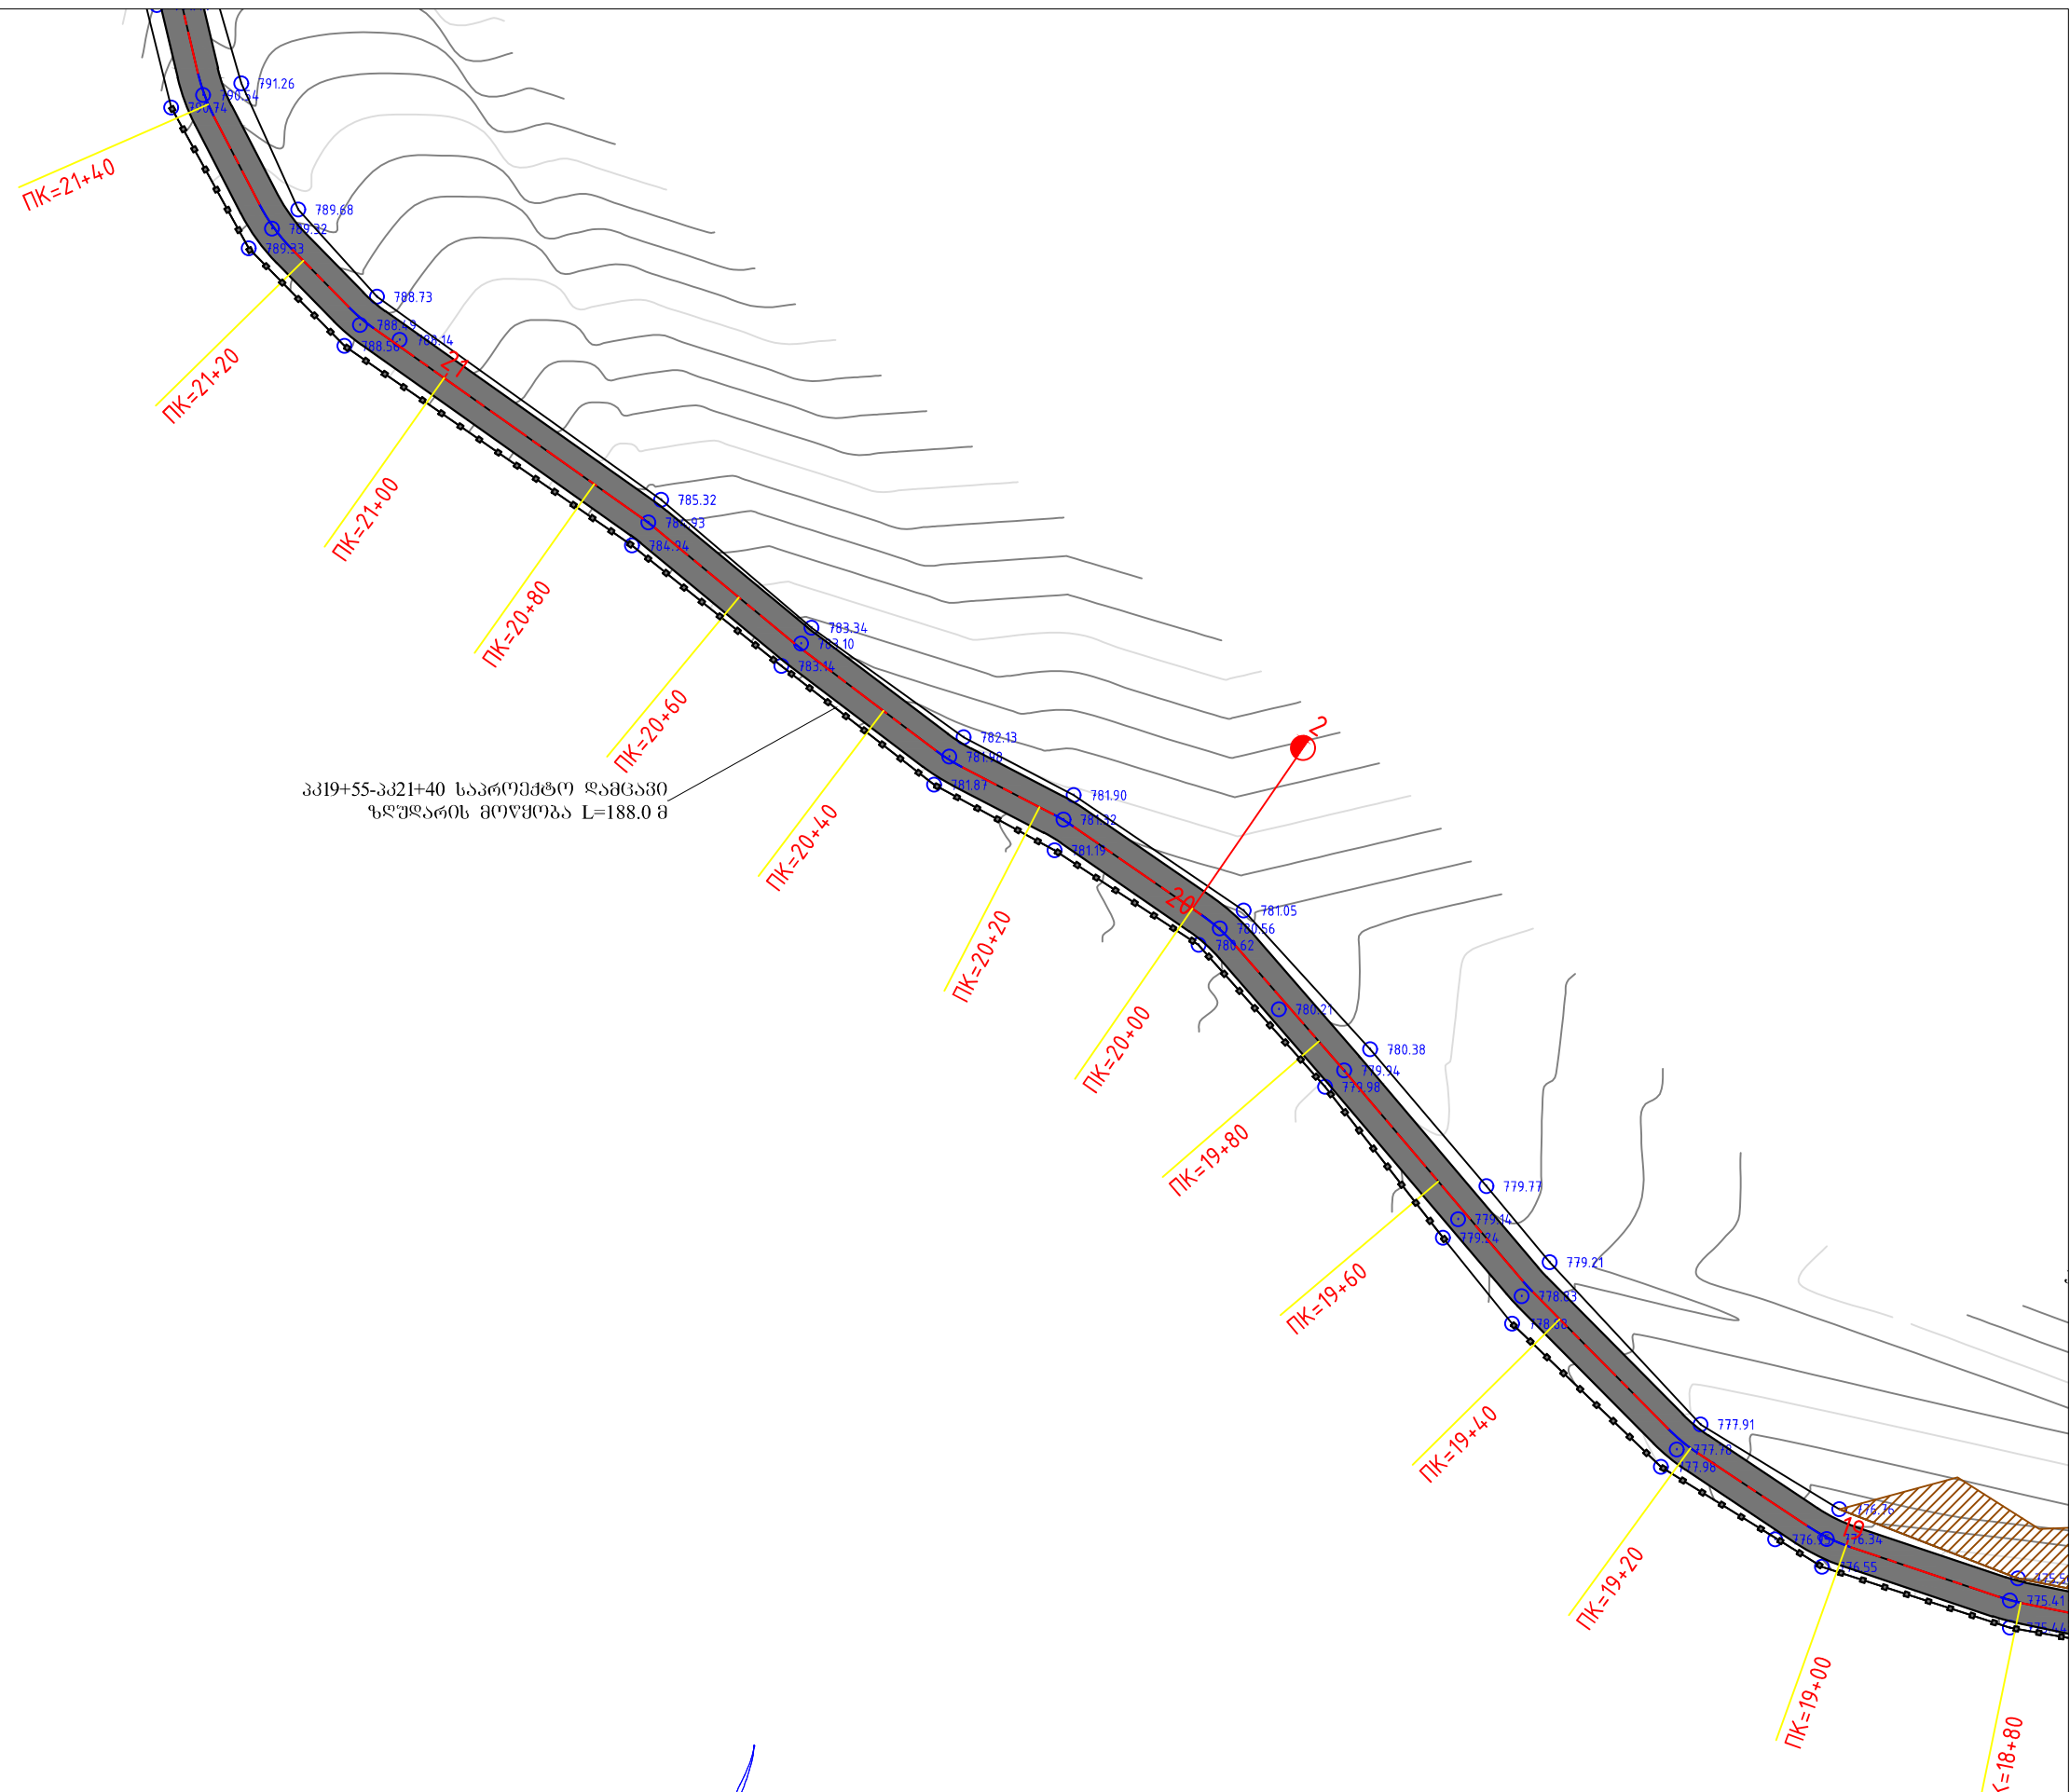


ღამკვეთი	შემსრულებელი	დირექტორი	პ. მიქელაძე	ხულოს მუნიციპალიტეტი ს/ზსა მინერაური - ქობულა კმ1+100-3+155		ნახაზის ნომერი	1/4
 აჭარის ავტონომიური რესპუბლიკის საავტომობილო გზების და საჰაერო სისტემების მართვის დეპარტამენტი	 შ.პ.ს. "გზაპროექტი"	ინჟინერი	მ. კოსტავა	გ ე ბ მ ა		თარიღი	2019
		დახაზა	ვ. ალონია			მასშტაბი 1:750	

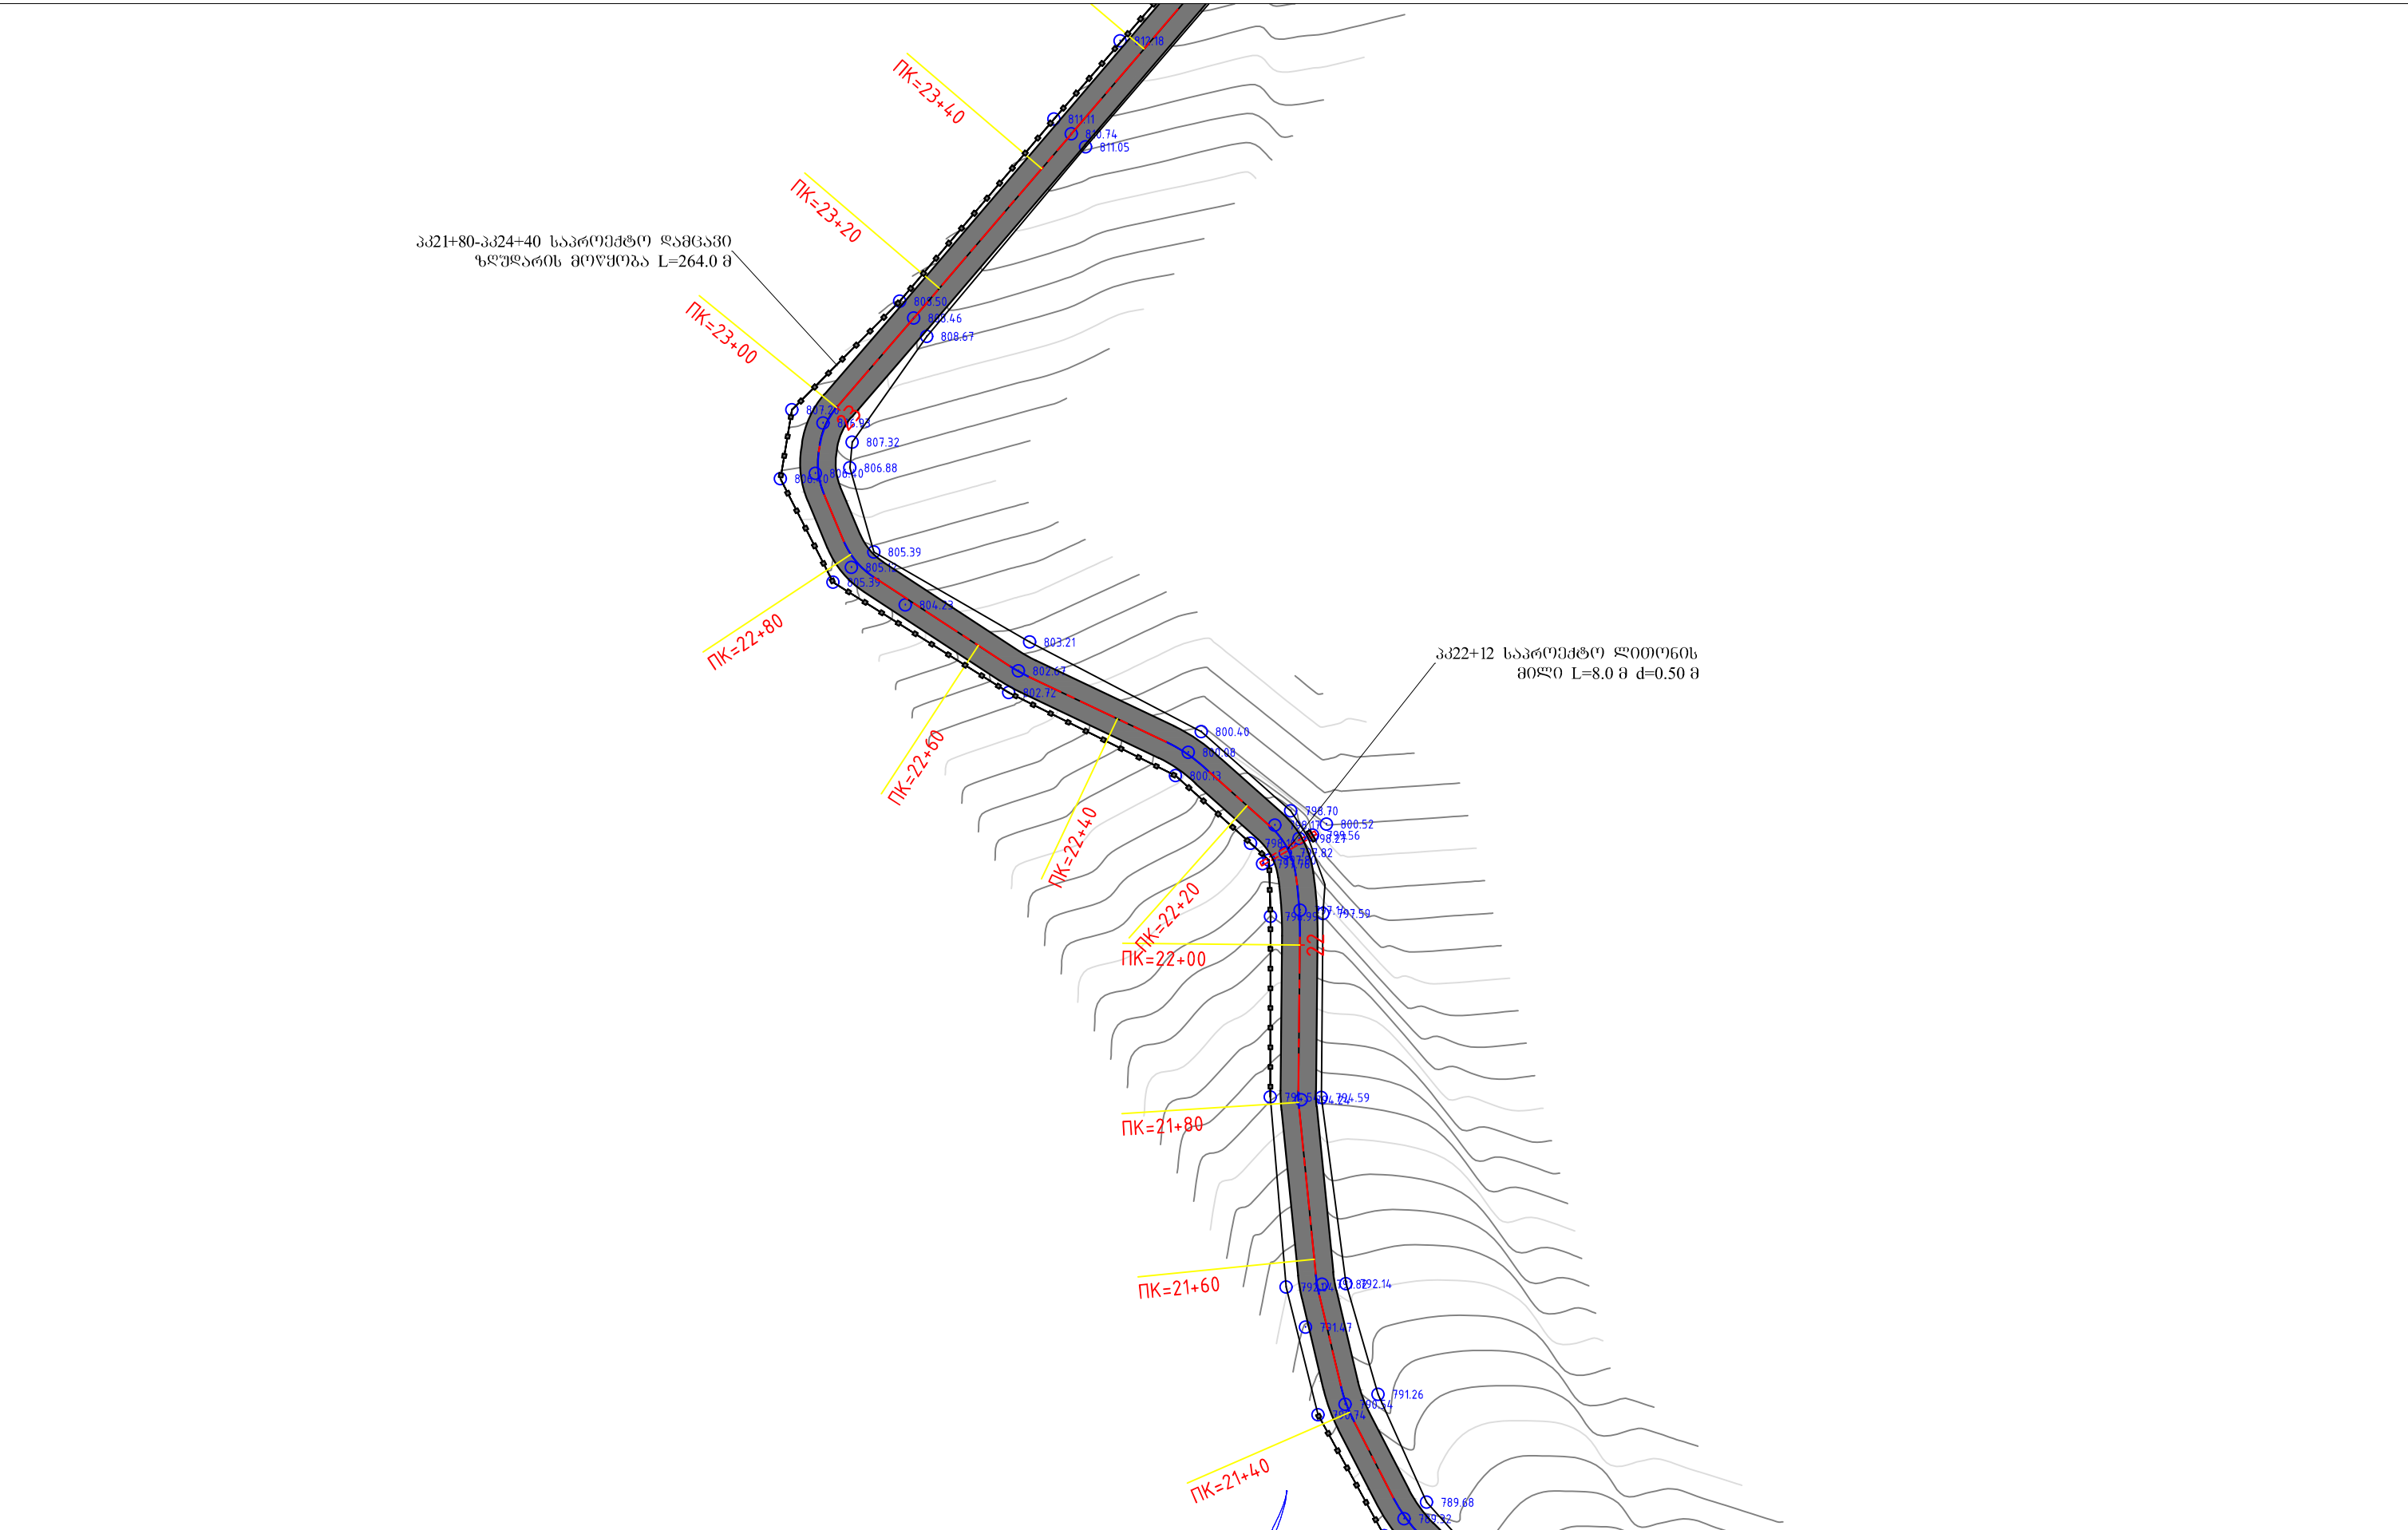


დამკვეთი		შემსრულებელი		დირექტორი	პ. მიქელაძე	ხულოს მუნიციპალიტეტი ს/ზსა მინერაური - ძვალა კმ1+000-3+055		ნახაზის ნომერი	1/5
	აჭარის ავტონომიური რესპუბლიკის საავტომობილო გზების და საჰაერო სისტემების მართვის დეპარტამენტი		შ.პ.ს. "გზაპროექტი"	ინჟინერი	მ. კოსტავა			თარიღი	2019
				დახაზა	ვ. აღონია			მასშტაბი 1:750	
				გ ე ბ მ ა					

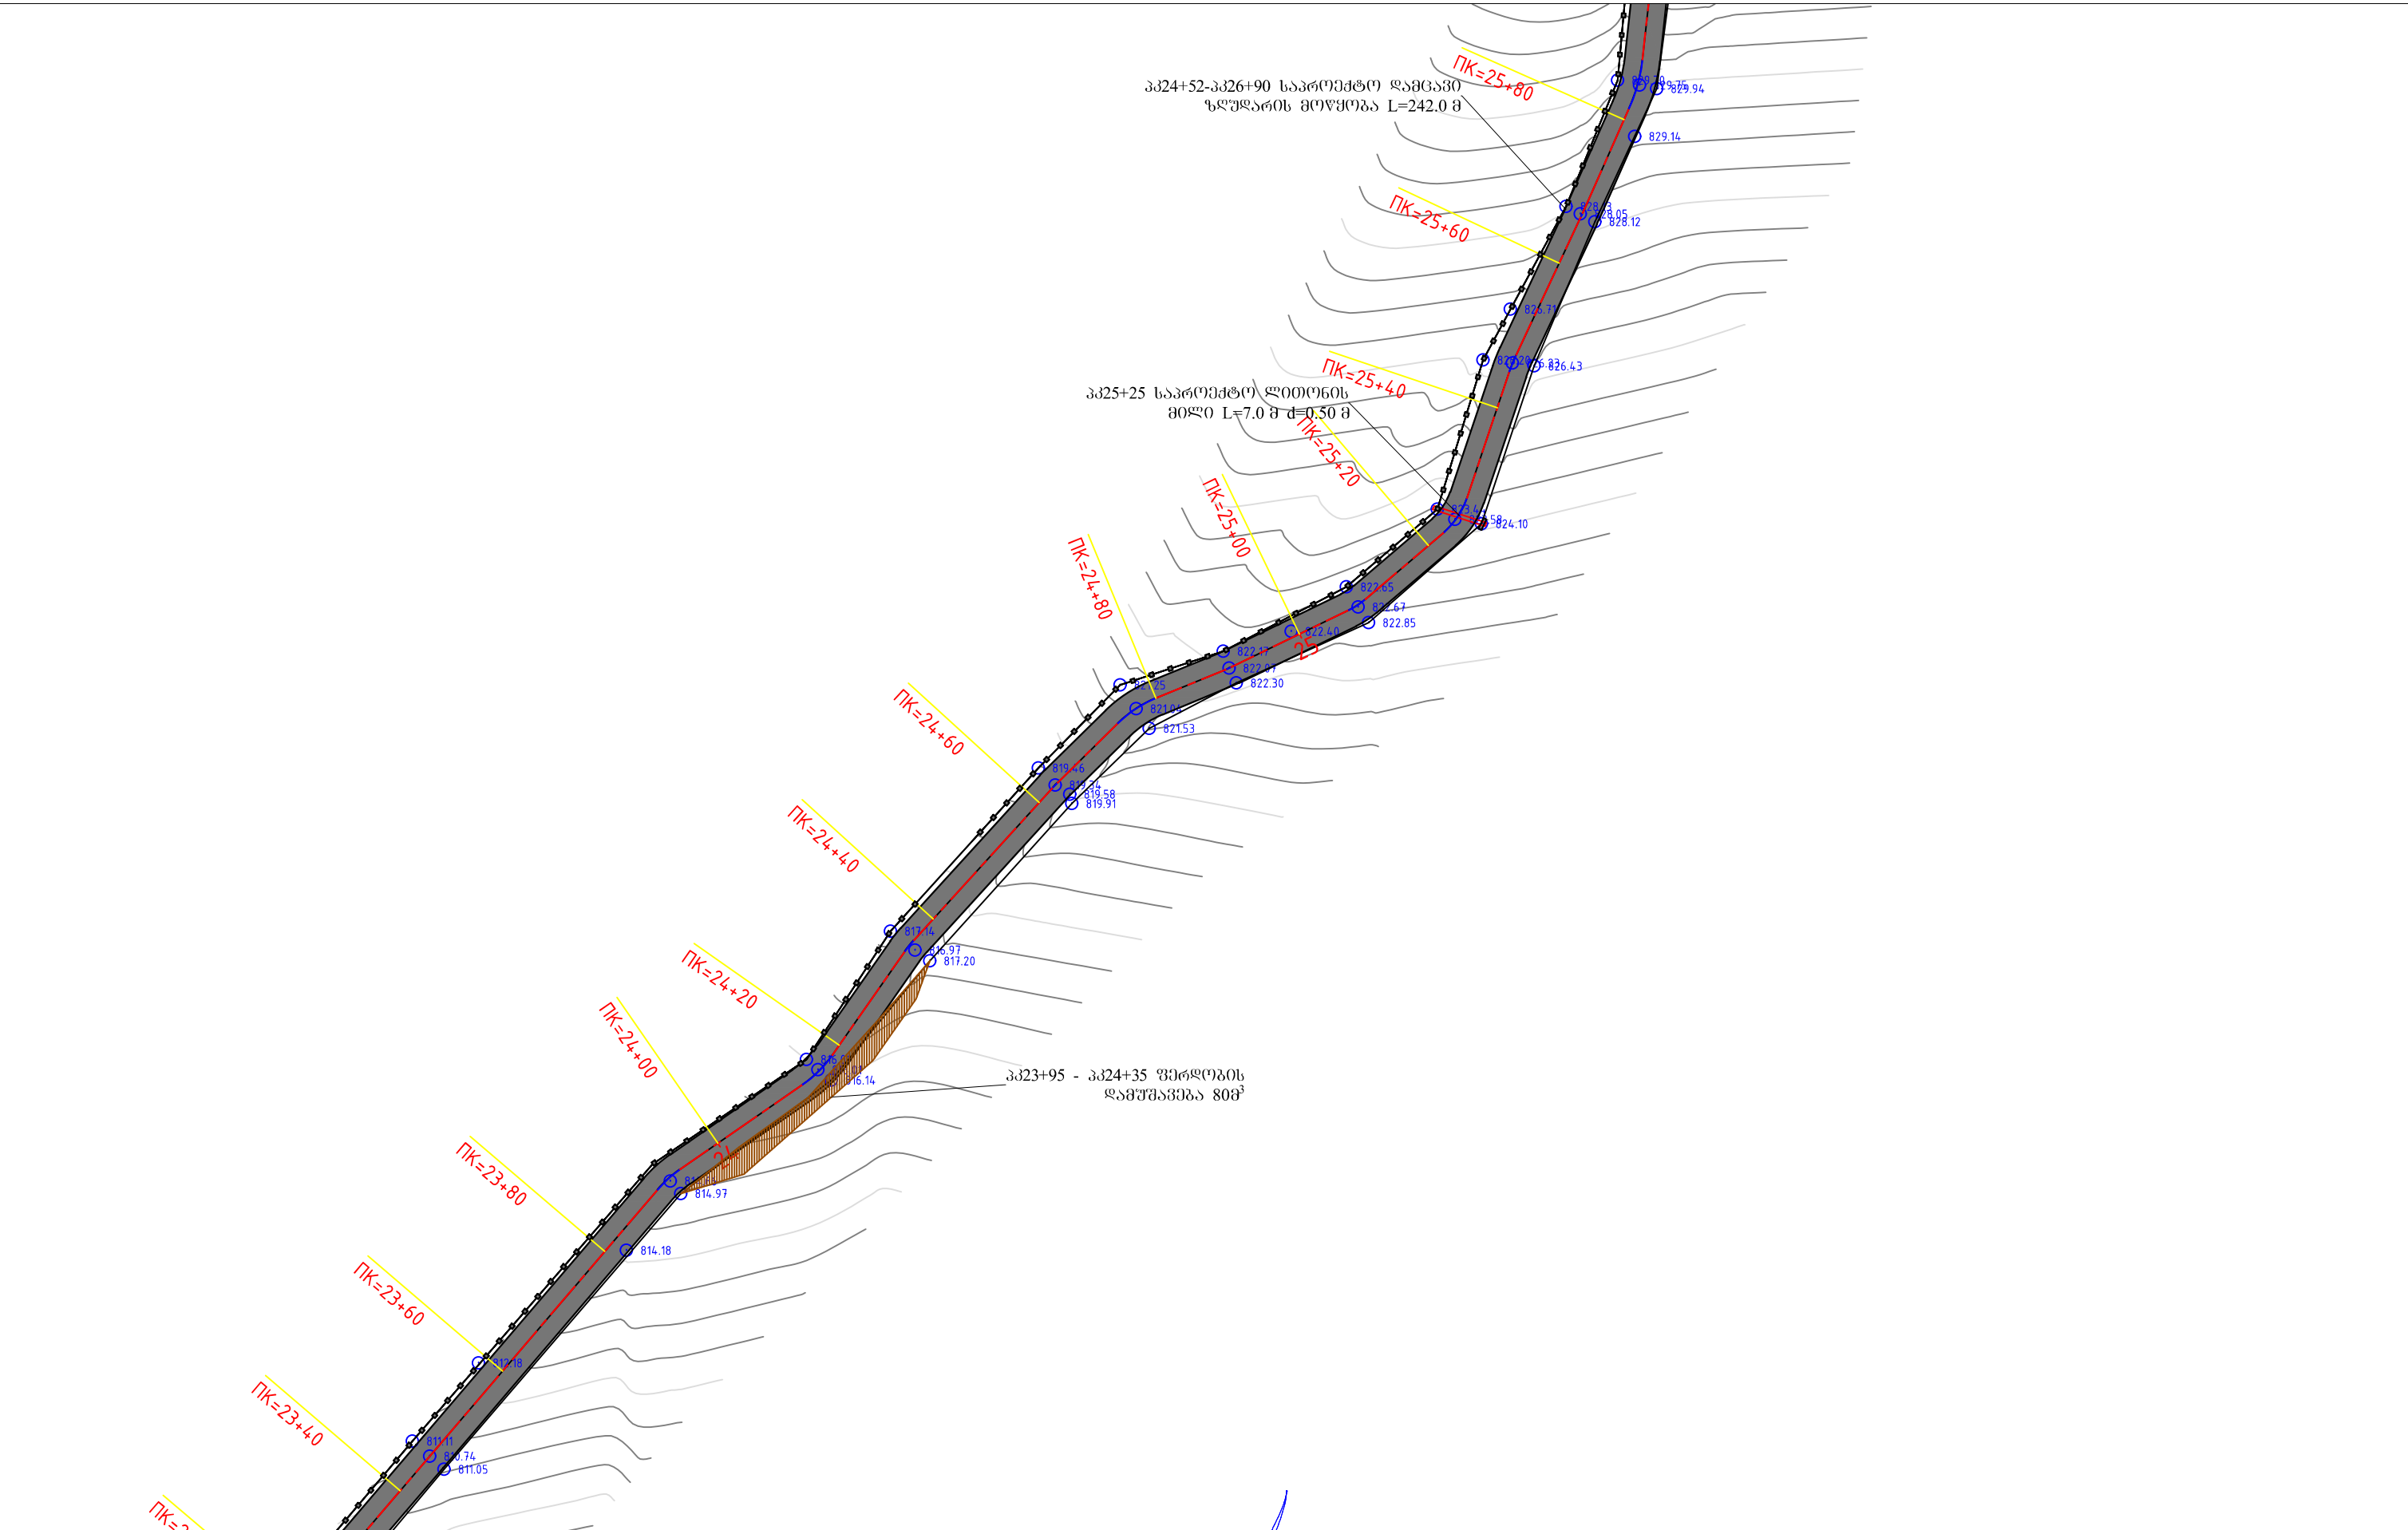


ღამცვეთი		შემსრულებელი		ღირებუთრი	პ. მიძელაძე	ხულოს მუნიციპალიტეტი ს/ზა მინიჭაური - ქობულა კმ1+000-3+055		ნახაზის ნომერი	1/6
	ავტონომიური რესპუბლიკის საავტომობილო გზების და საჰაერო სისტემების მართვის დეპარტამენტი		შ.პ.ს. "გზაპროექტი"	ინჟინერი	მ. კოსტავა			თარიღი	2019
				დახაზა	ვ. აღონია			გ ე მ მ ა	

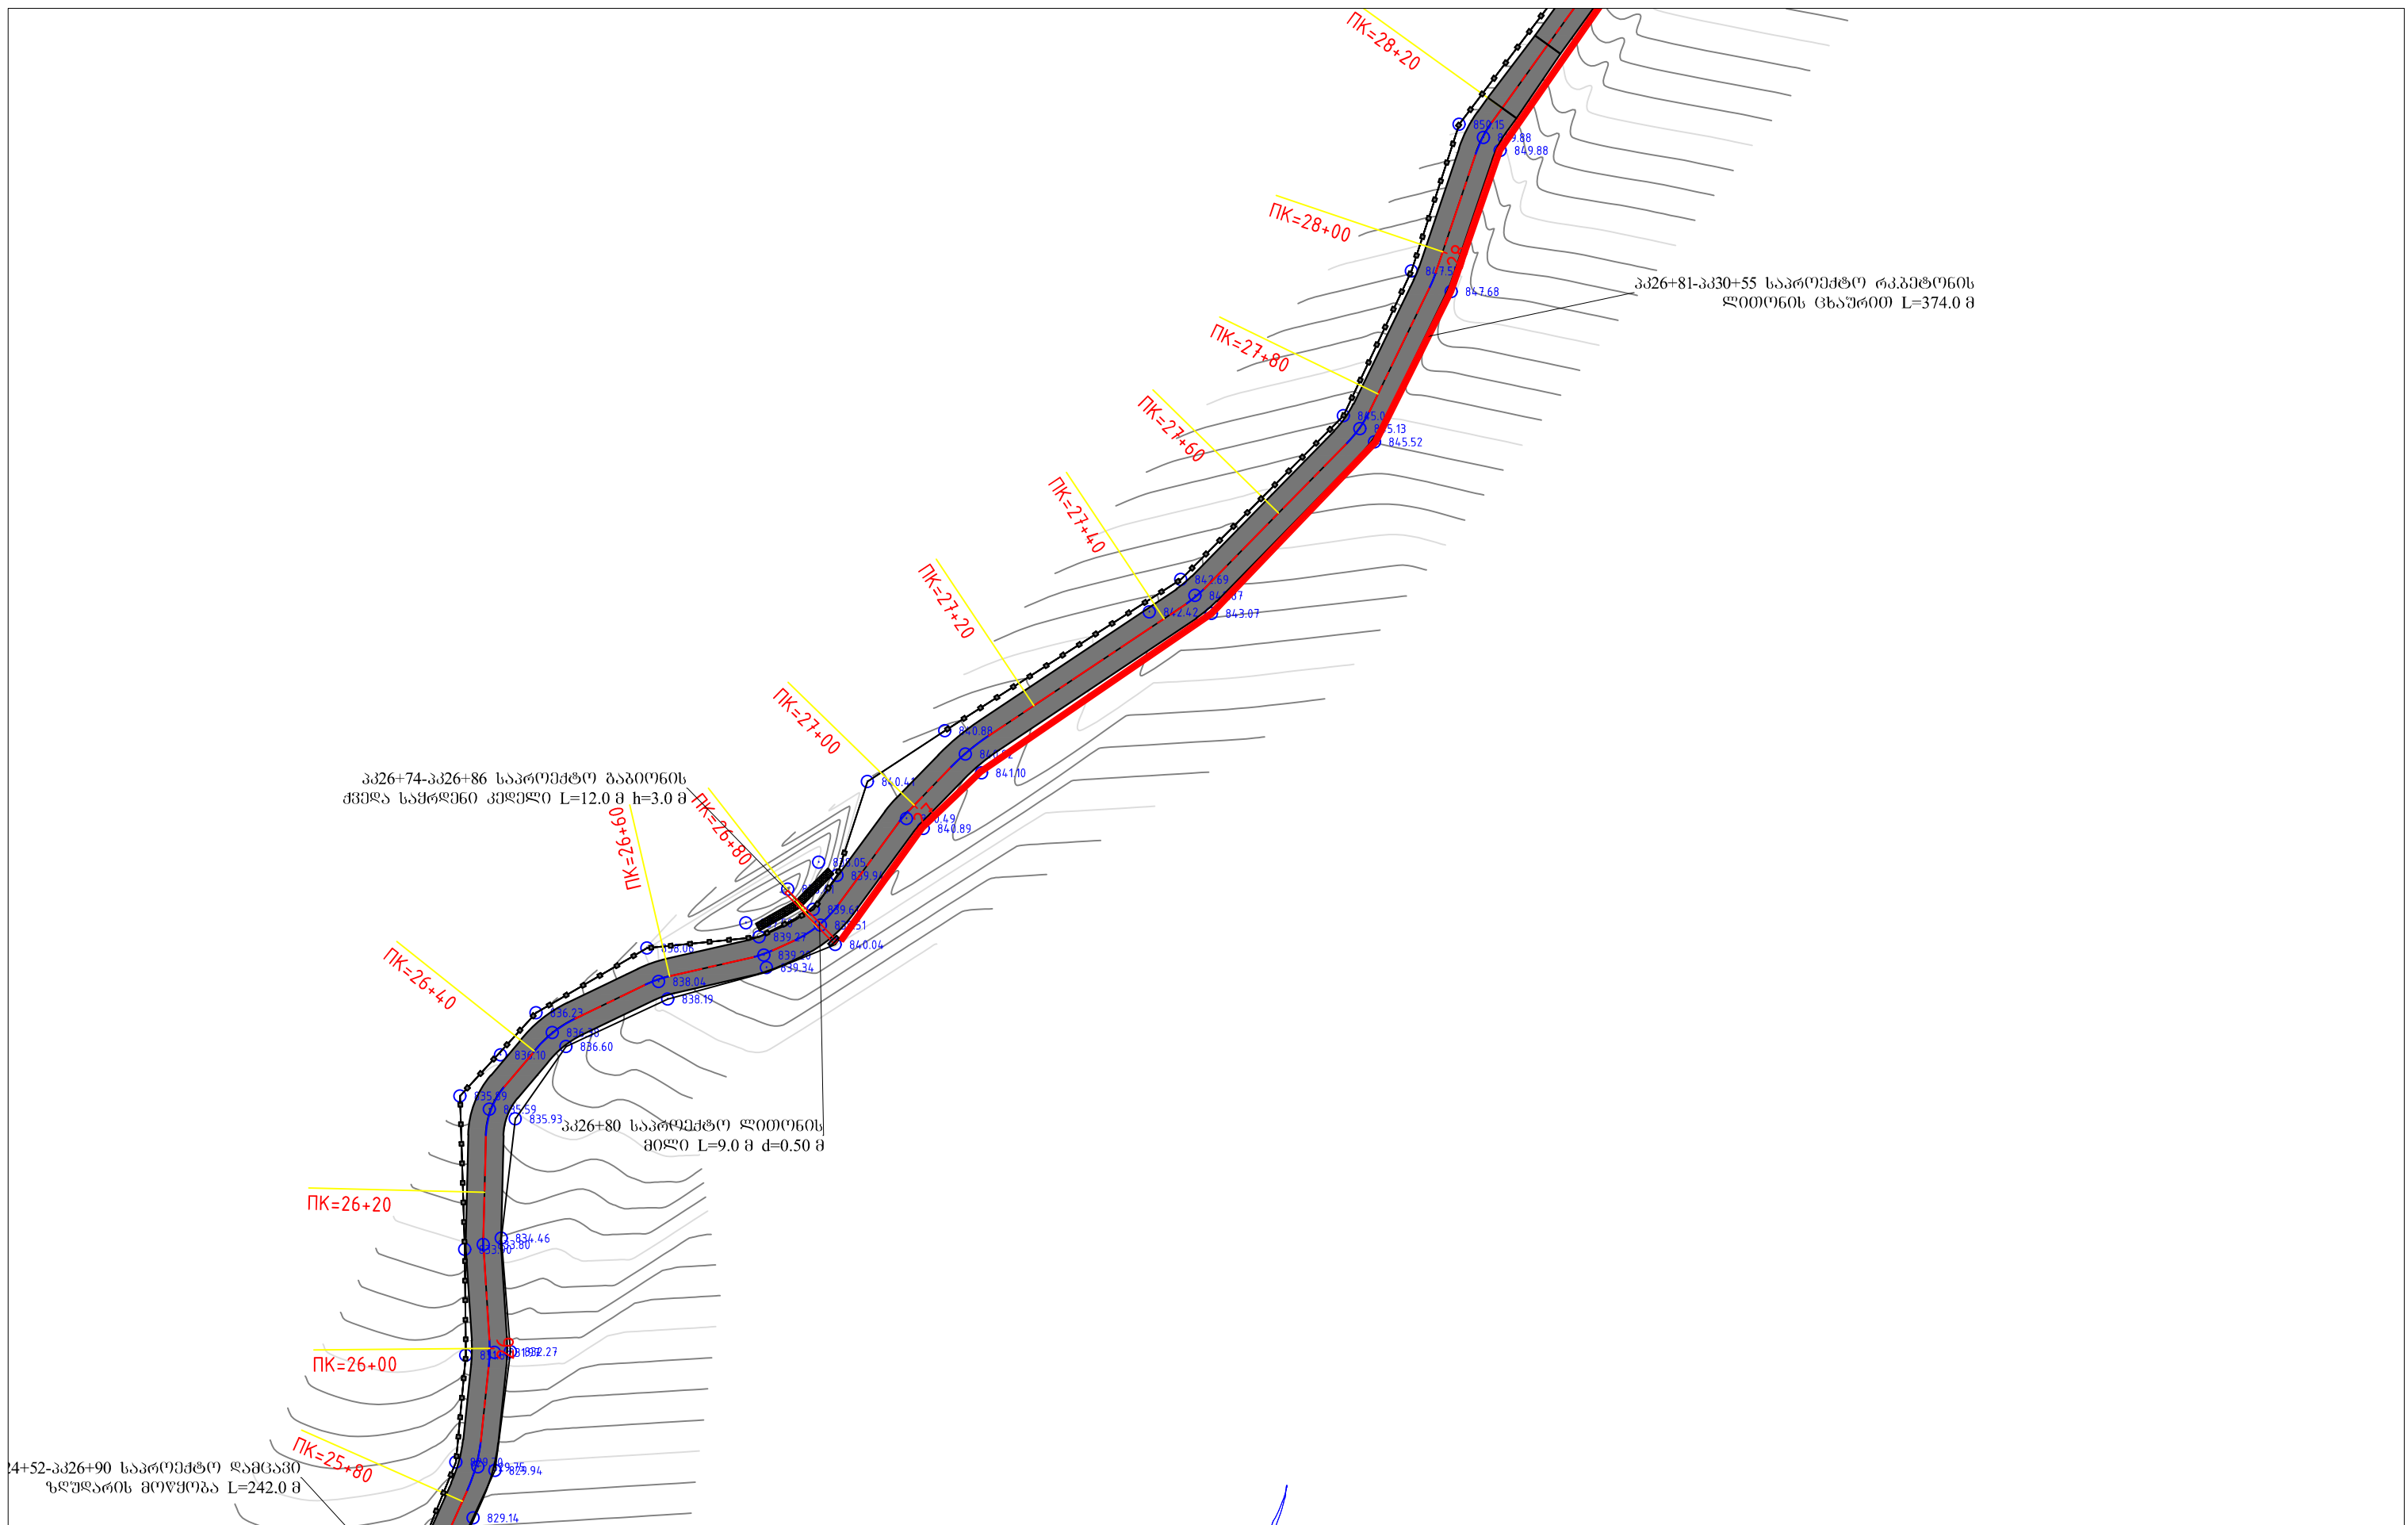


დამკვეთი		შემსრულებელი		დირექტორი	პ. მიქელაძე	ხულოს მუნიციპალიტეტი ს/ზა მინერალი - ქობულა კმ1+000-3+055		ნახაზის ნომერი	1/7	
	ავტომობილური ტრანსპორტის საავტომობილო გზების და საჰაერო სასაზღვაო სისტემების მართვის დეპარტამენტი	 შ.პ.ს. "გზაპროექტი"	შ.პ.ს. გზაპროექტი	ინჟინერი	მ. კოსტავა			თარიღი	2019	
				დახაზა	ვ. ალონია	გ ე ბ მ ა		მასშტაბი 1:750		

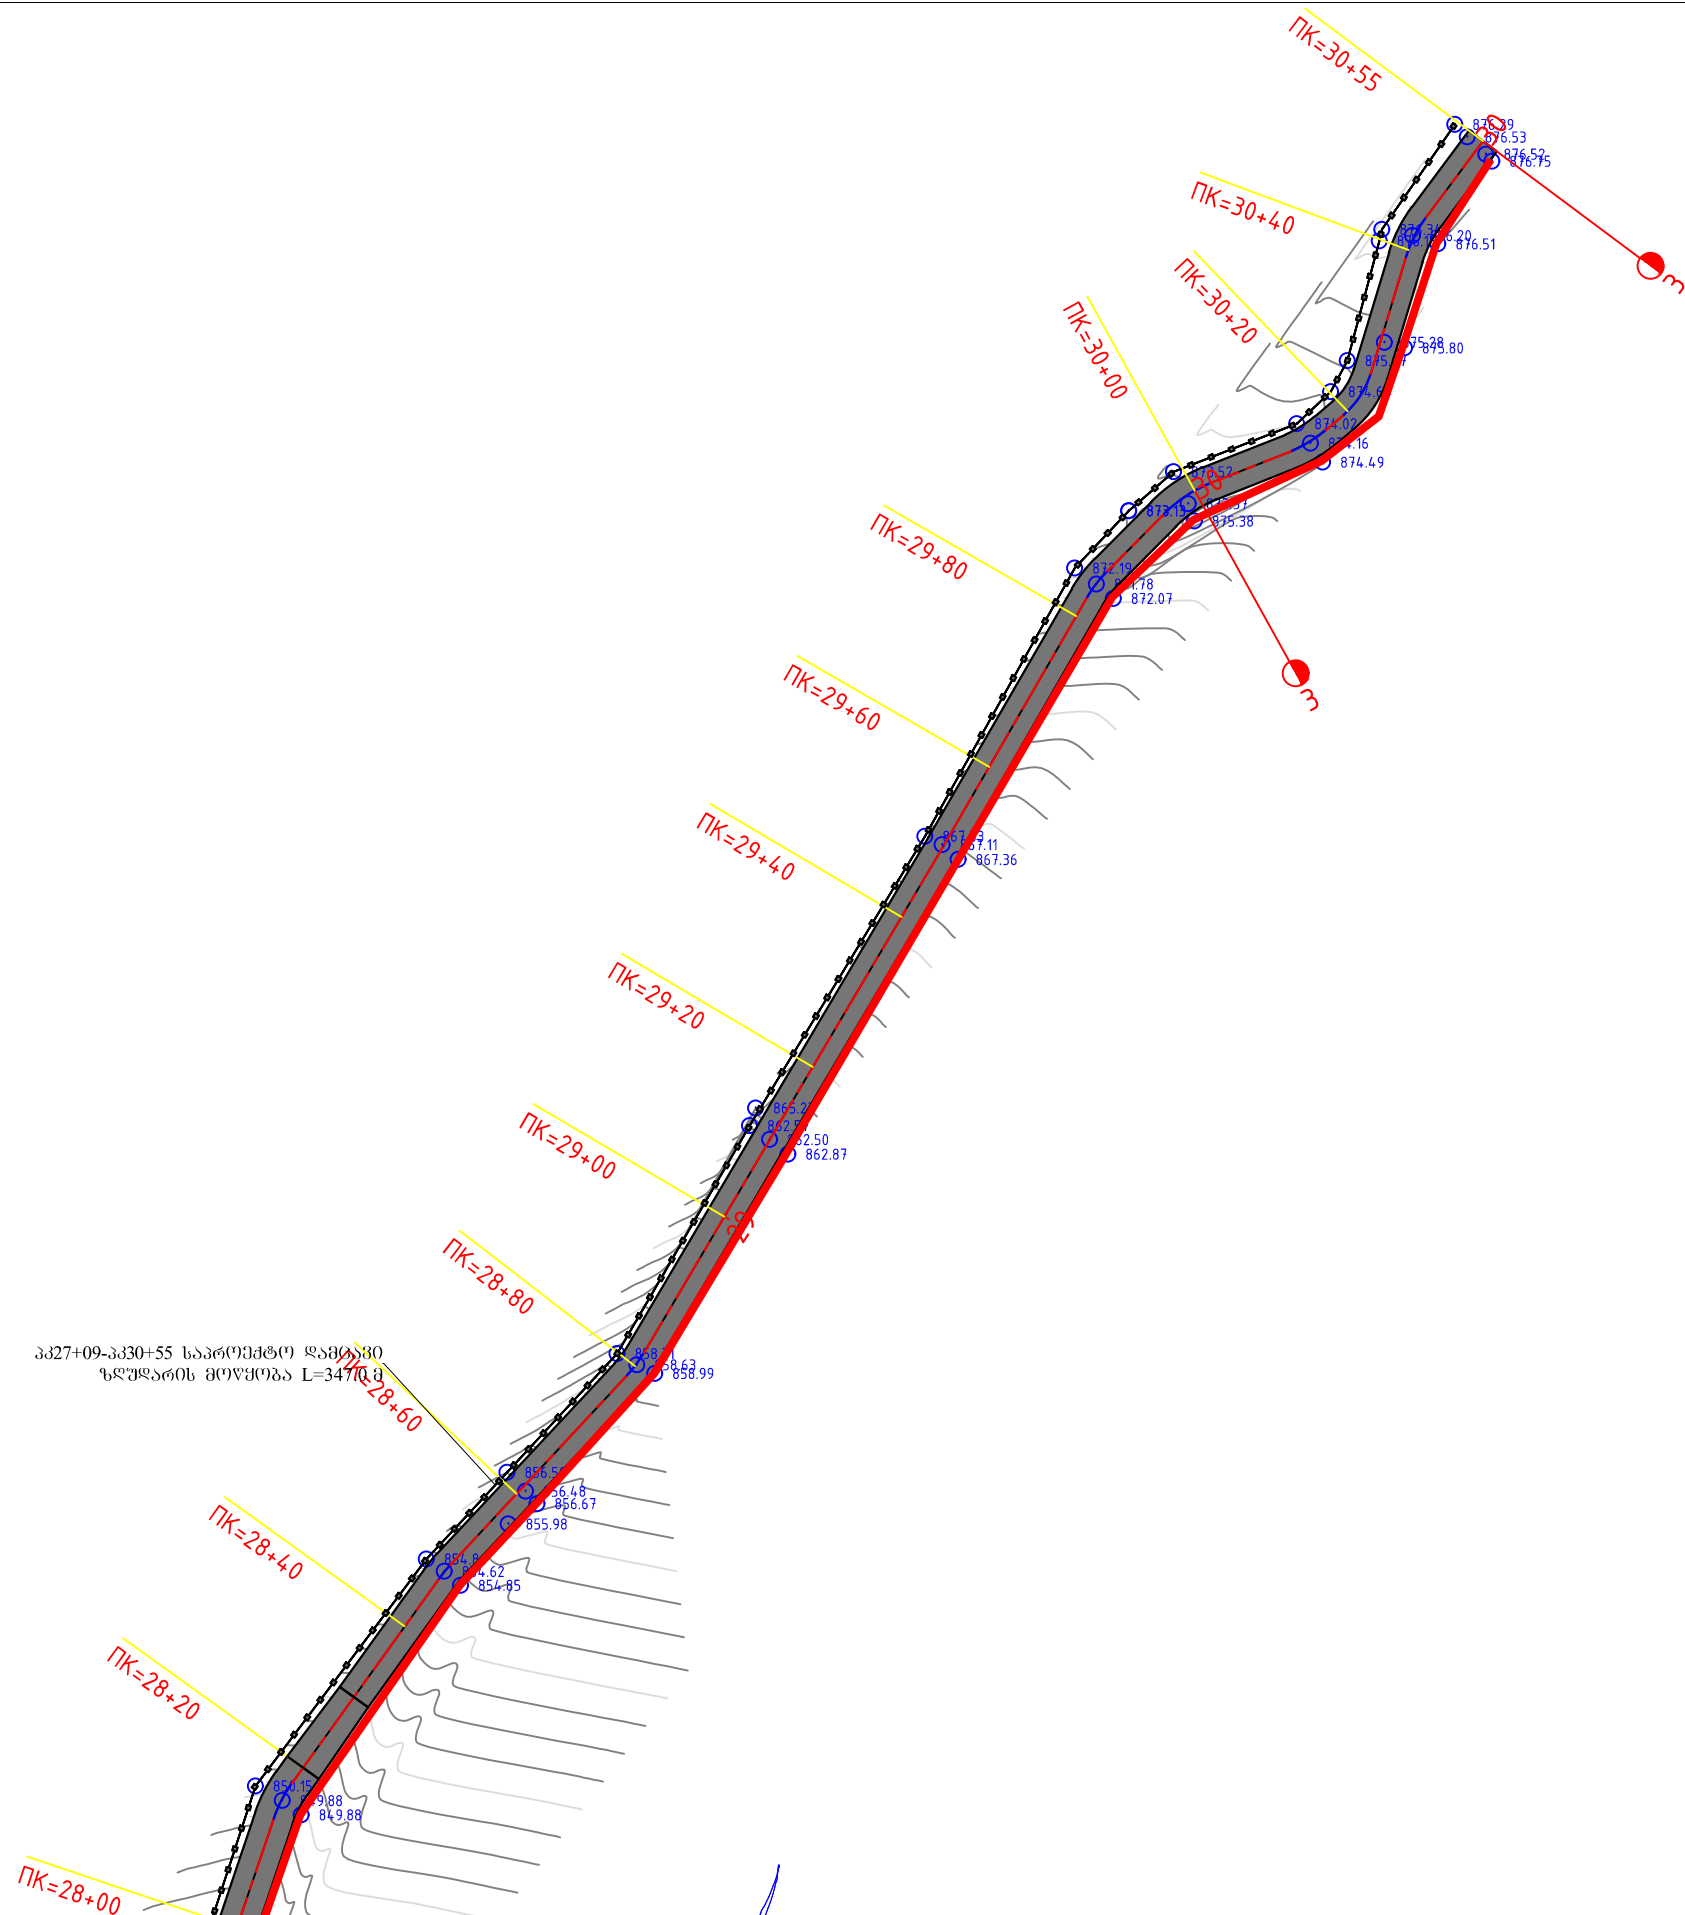

დამკვეთი		შემსრულებელი		დირექტორი	პ. მიქელაძე	ხულოს მუნიციპალიტეტი ს/ზა მინიშური - ქობულა კმ1+000-3+055		ნახაზის ნომერი	1/8		
 აჭარის ავტონომიური რესპუბლიკის საავტომობილო გზების და საჰაერო სისტემების მართვის დეპარტამენტი	 შ.პ.ს. "გზაპროექტი"	ინჟინერი	მ. კოსტავა	3. ალგონია	გ ე ბ მ ა			თარიღი	2019		
		დახაზა	3. ალგონია					მასშტაბი 1:850			
		შ.პ.ს. გზაპროექტი									

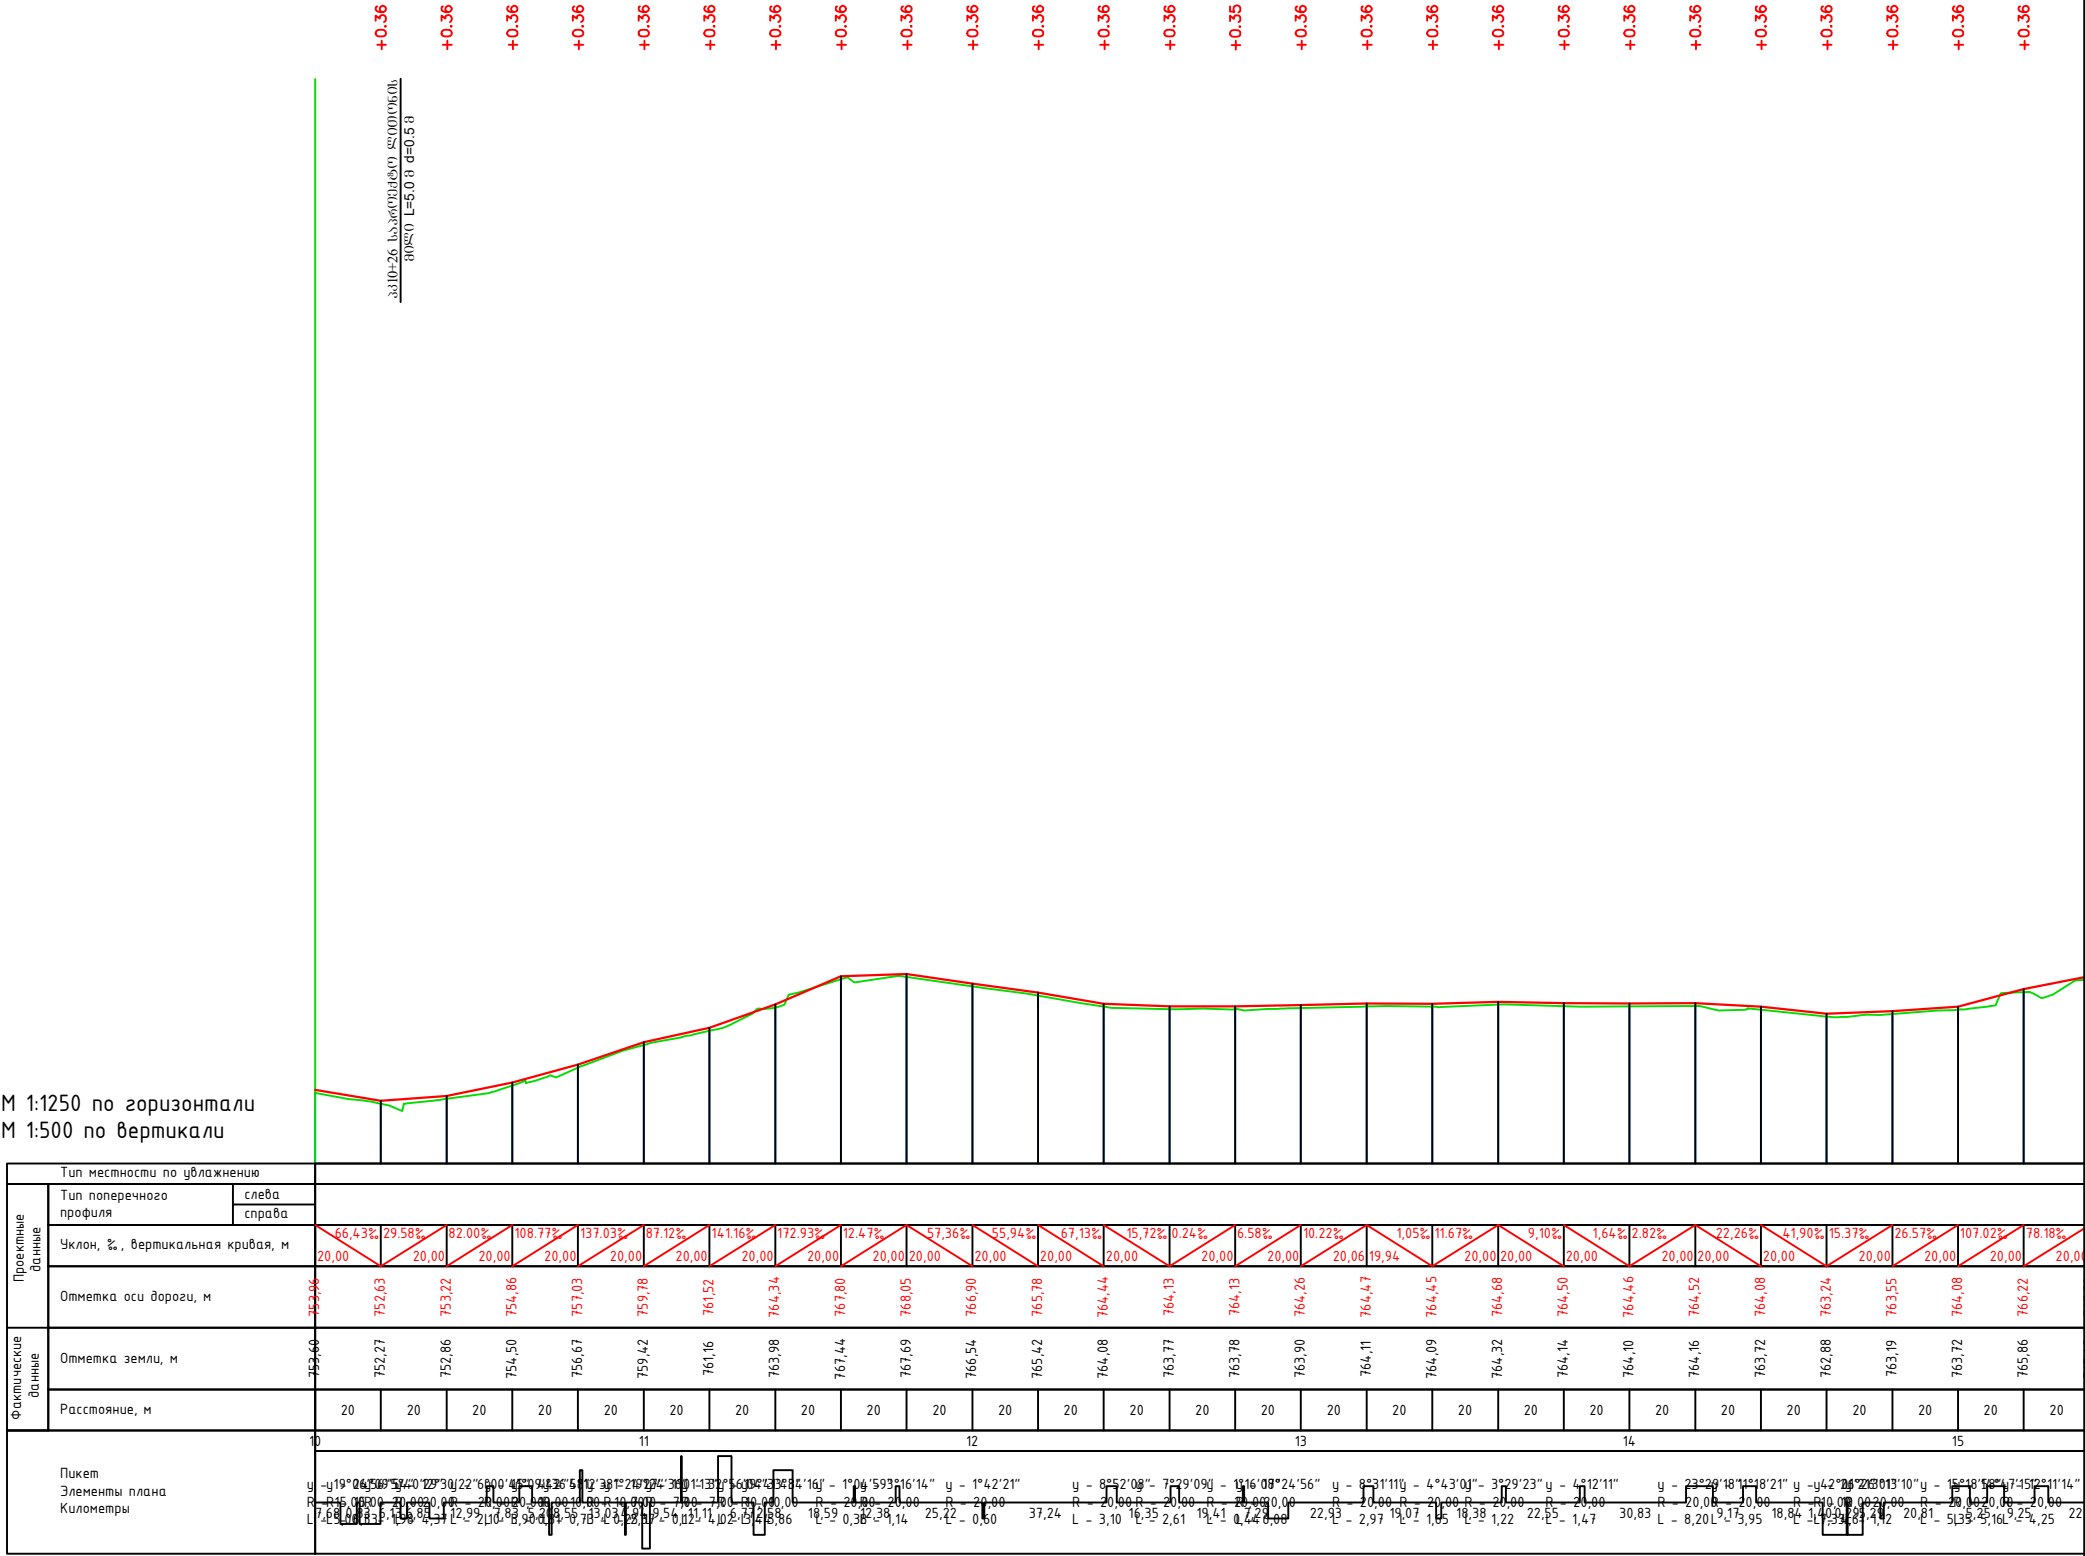


დამკვეთი	შემსრულებელი	დირექტორი	პ. მიქელაძე	ხულოს მუნიციპალიტეტი ს/ზა მინერალი - ძმებულა კმ1+000-კმ3+055	ნახაზის ნომერი	2/1
 აჭარის ავტონომიური რესპუბლიკის საავტომობილო გზების და სამგზოვაკაციო სისტემების მართვის დეპარტამენტი	 შ.პ.ს. გზაპროექტი	0630630	პალეონი	ბრძოლა პროფილი	თარიღი	2019
		დახაზა	ბ. მიქელაძე		ნახაზის ორიგინალური ზომა	

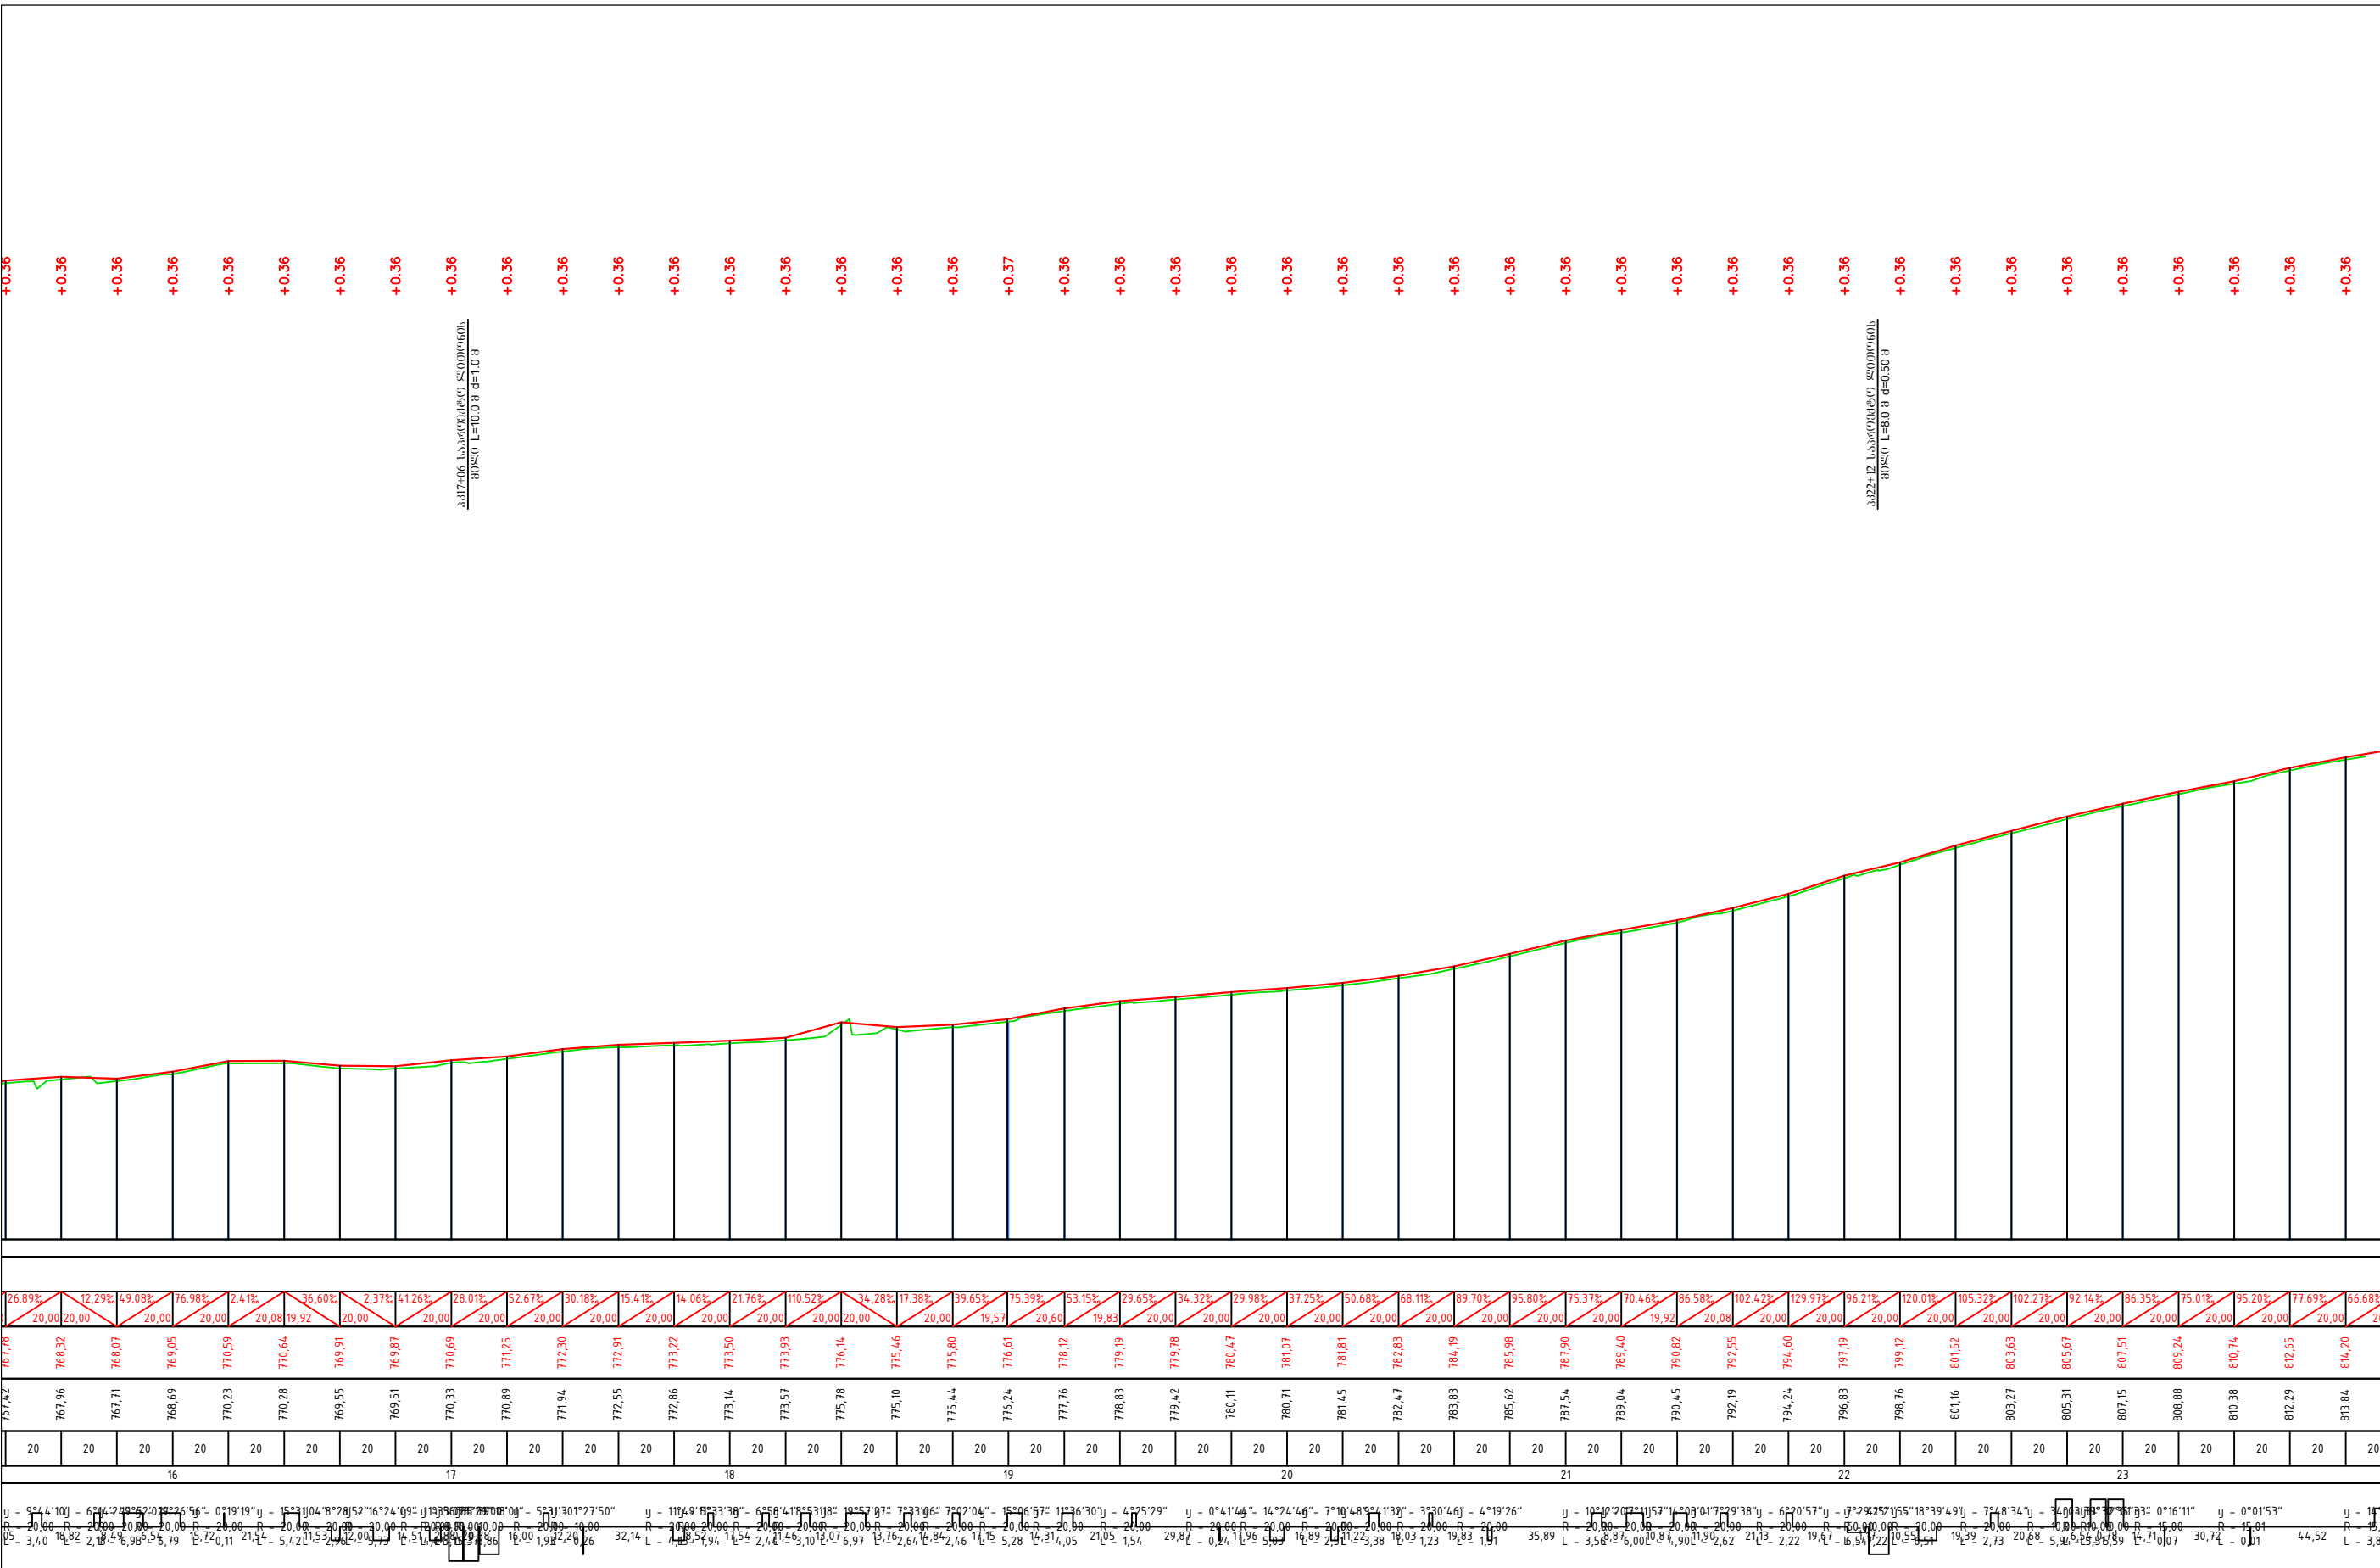


დაგეგმეთი		შემსრულებელი		დირექტორი	პ. მიქელაძე	ხულოს მუნიციპალიტეტი ს/ზა მინიჭებული - ძველუა პმ1+000-383+055		ნახაზის ნომერი	2/2
	აჭარის ავტონომიური რესპუბლიკის საავტომობილო გზების და სამშენიორაციო სისტემების მართვის დეპარტამენტი		შ.პ.ს. გზაპროექტი	ინჟინერი	პ. მიქელაძე			თარიღი	2019
				დასახა	ბ. მიქელაძე	ბრძოვი პროექტი		ნახაზის ორიგინალური ზომა	

 აჭარის ავტონომიური რესპუბლიკის საავტომობილო გზების და სამგზავრო-საჰაერო სისტემების მართვის დეპარტამენტი	 შ.პ.ს. "გზაპროექტი"	დირექტორი	ა. შიქელაძე	3. 28	სხდომის მინიჭებული ნომერი - 000-000-000		ნახაზის ნომერი	2/3
		ინჟინერი	გ. ბერიძე	3. 28			თარიღი	2019
		დახაზა	ბ. შიქელაძე	3. 28	ბრძოლის პროექტი		ნახაზის ორიგინალური ზომა	


გზის საფოსის კონსტრუქცია ტიპი I

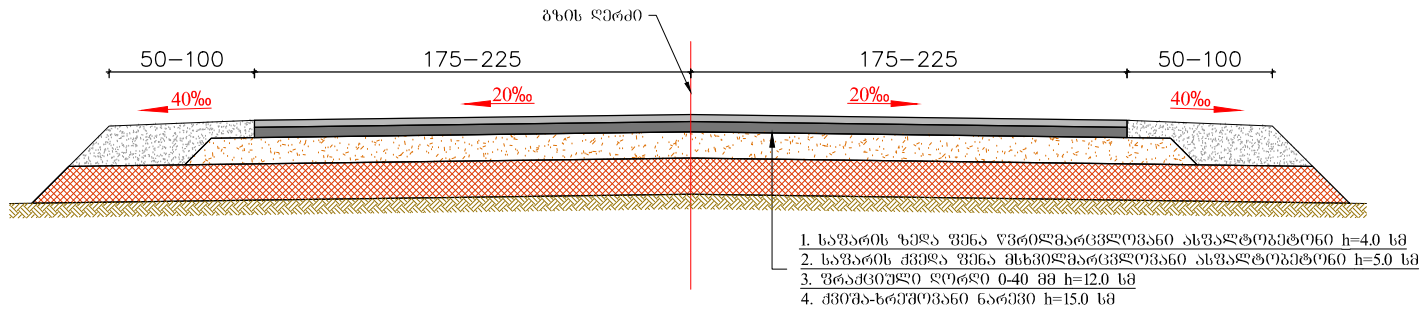


გზის საფოსის კონსტრუქცია ტიპი II

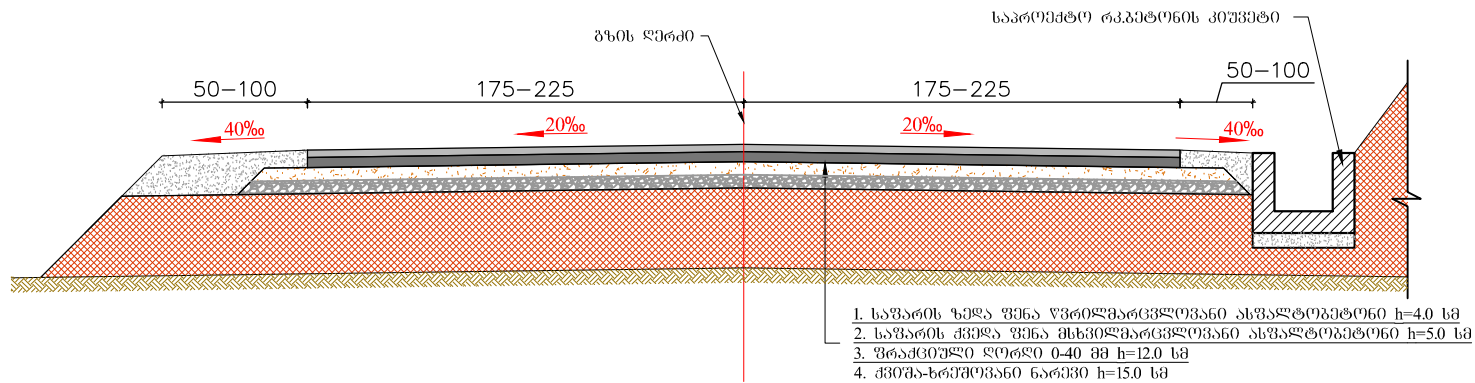



დამკვეთი აჭარის ავტონომიური რესპუბლიკის საავტომობილო გზების დეპარტამენტი	შემსრულებელი შ.პ.ს. "გზაპროექტი"	დირექტორი პ. მძევაძე ინჟინერი ვ. მძევაძე დანიშნულება ბ. მძევაძე	საუბლო მუშაობისათვის ს/ზა შენახული - ძაბულია პმ1-000-3+055 გზის საფოსის კონსტრუქცია	ნახაზის ნომერი 3 თარიღი 2019 მასშტაბი 1:50
--	--	---	--	---

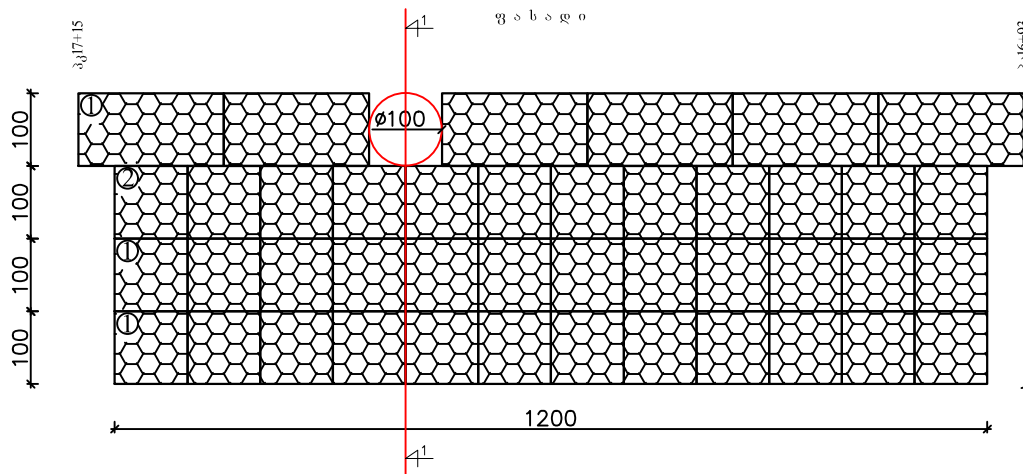


I ტიპის გაბიონი

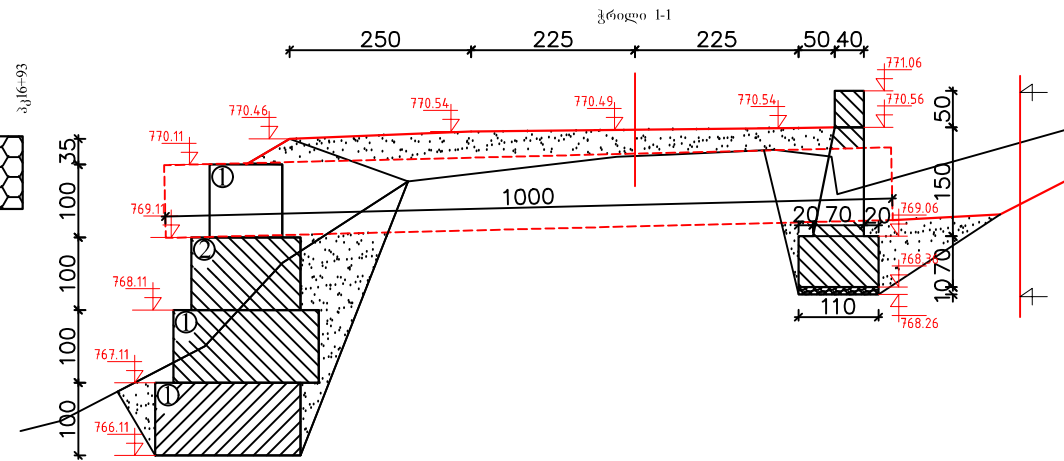


II ტიპის გაბიონი

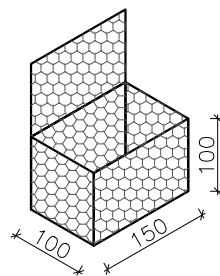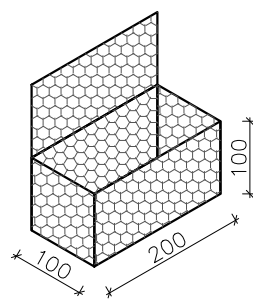

გაბიონის ყუთები	
①	200X100X100: 30 ცალი
②	150X100X100: 12 ცალი



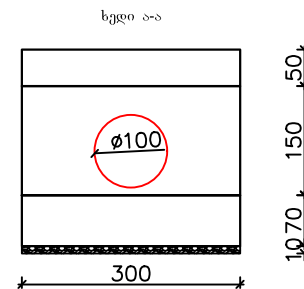


დამკვეთი		შემსრულებელი		დირექტორი	პ. მიქელაძე	5.7/	სკოლის მშენიანების ს/ზა მინერალი - ძაბულა კმ1-000-3+055		ნახაზის ნომერი	4/1
 აჭარის ავტონომიური რესპუბლიკის საავტონომილო გზების დეპარტამენტი		 შ.პ.ს. "გზაპროექტი"		ინჟინერი	ვალონი	3.4/			თარიღი	2019
		შ.პ.ს. გზაპროექტი		დინამიკა	ბ. მიქელაძე	8.2/	ძველა საყრდენი გაბიონი		მასშტაბი 1:100	

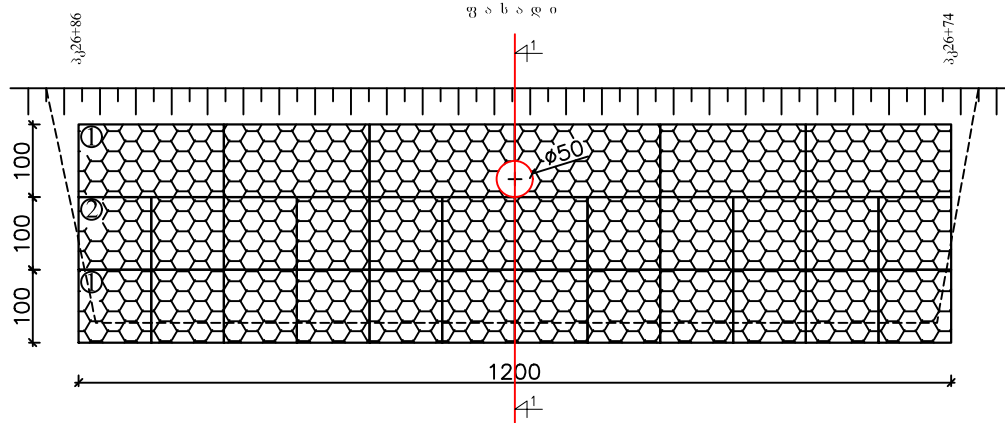

I ტიპის გაბიონი

II ტიპის გაბიონი

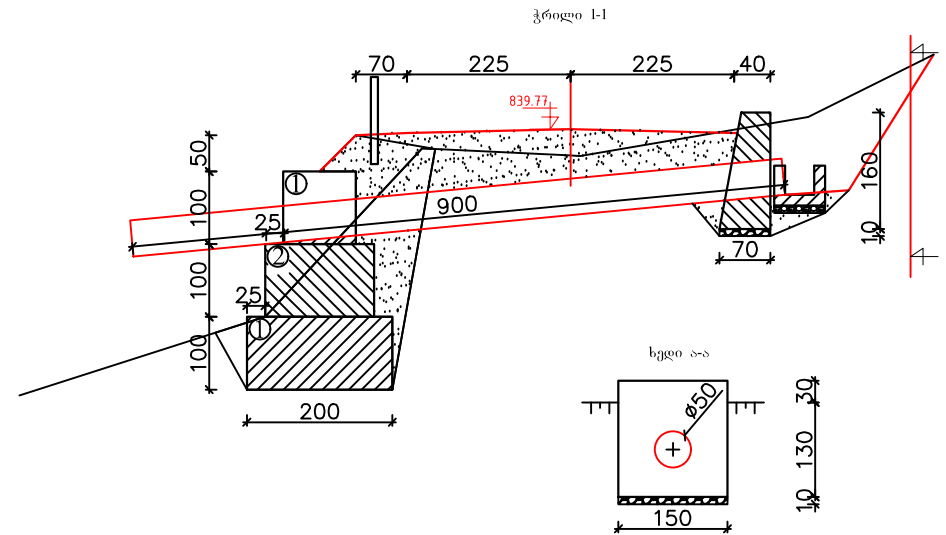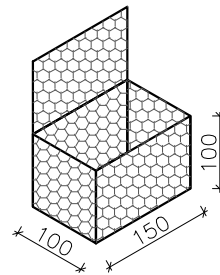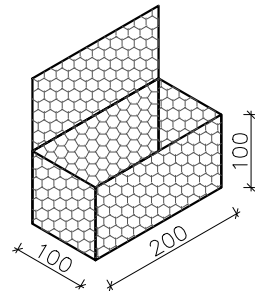


გაბიონის ყუთები	
①	200X100X100: 18 ცალი
②	150X100X100: 12 ცალი

დამკვეთი		შემსრულებელი		დირექტორი	პ. მიქელაძე	სკოლის მშენიანებლობის ს/ზ-ის მშენებელი - ქვაბულა მშ+000-3+055		ნახაზის ნომერი	4/3		
	აჭარის ავტონომიური რესპუბლიკის საავტონომილო გზების დეპარტამენტი		ინჟინერი	პ. მიქელაძე	დახაზა			ბ. მიქელაძე	თარიღი	2019	
									ქვეყნის საერთაშორისო გაბიონი		მასშტაბი 1:100


ტიპური პორტალური კედელი გზაზე

ზასადი მ 1:50

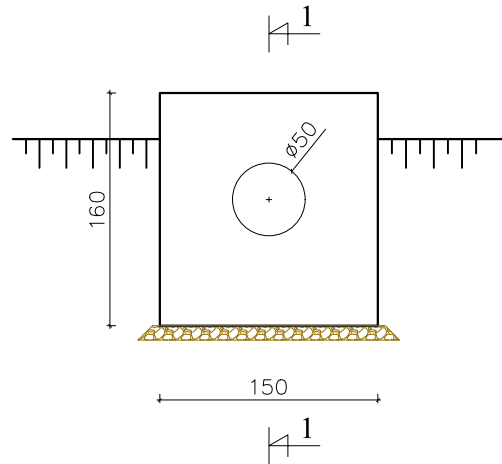

საპროექტო პორტალური
კედელი L=1.50 მ h=1.60 მ


ჭ რ ი ლ ი 1-1 მ 1:50

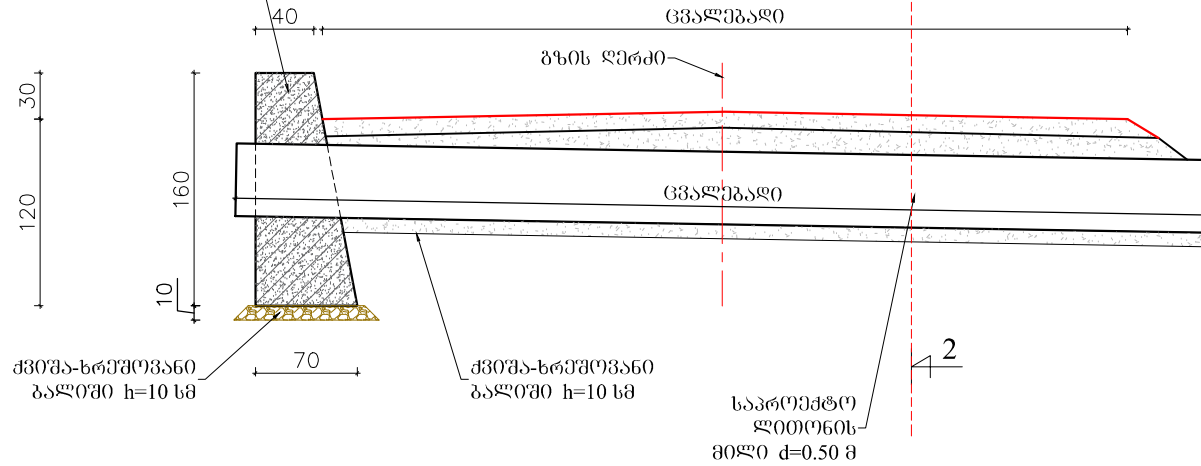

გეგმა მ 1:50


საპროექტო პორტალური
კედელი L=1.50 მ h=1.60 მ

საპროექტო
ლითონის
მილი d=0.50 მ

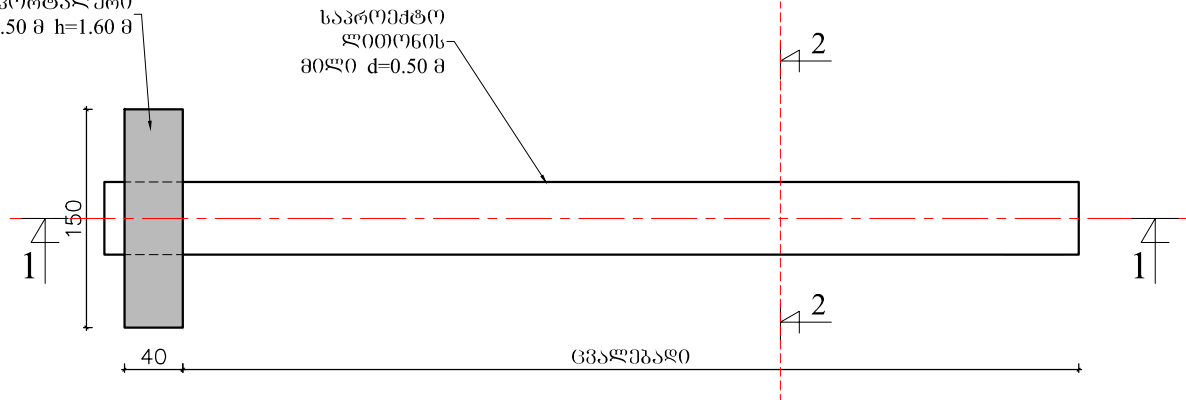









კვეთი 2-2 მ 1:50

ასფალტობეტონის
საფარი h=9 სმ

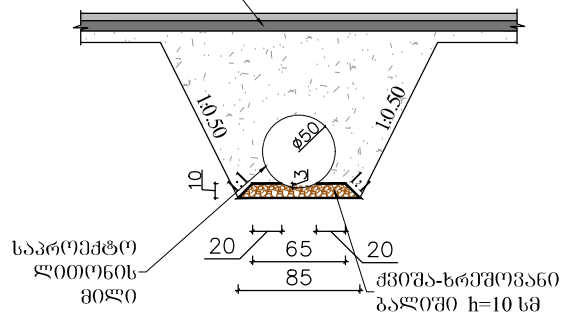

ქვეტონის მოცულობა ერთ ცალზე: 1.20 მ³

დამკვეთი	შემსრულებელი	დირექტორი	პ. მიქელაძე	5.7/	ხულოს მუნიციპალიტეტი ს/ზა მინერალი - ძაგულა კმ1+000-3+055	ნახაზის ნომერი	4/4
აჭარის ავტონომიური რესპუბლიკის საავტომობილო გზების დეპარტამენტი	შ.პ.ს. გზაპროექტი	ინჟინერი	ვალიშვილი	3.4/	პორტალური კედელი	თარიღი	2019
შ.პ.ს. გზაპროექტი	შ.პ.ს. გზაპროექტი	დინამიკა	ბ. მიქელაძე	3.5/	პორტალური კედელი	მასშტაბი 1:50	
					პორტალური კედელი		

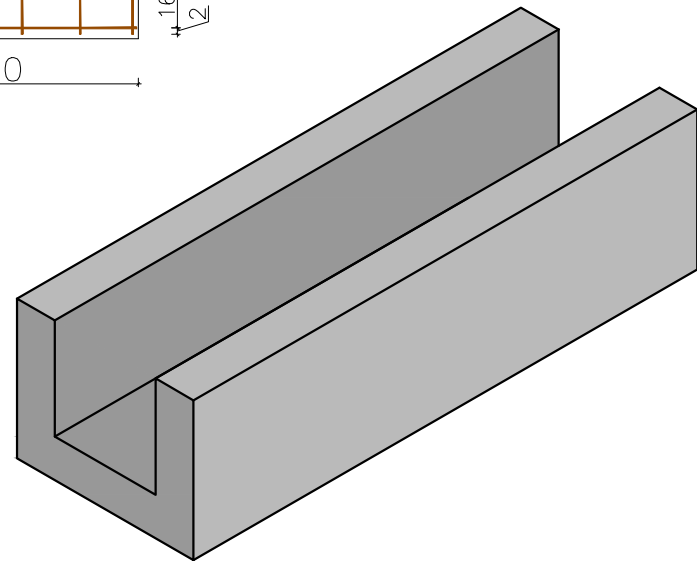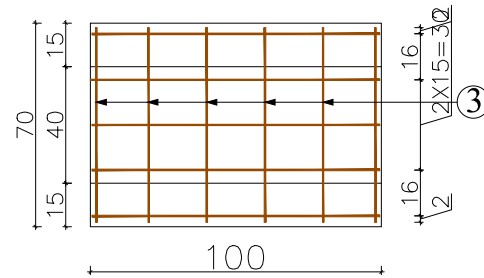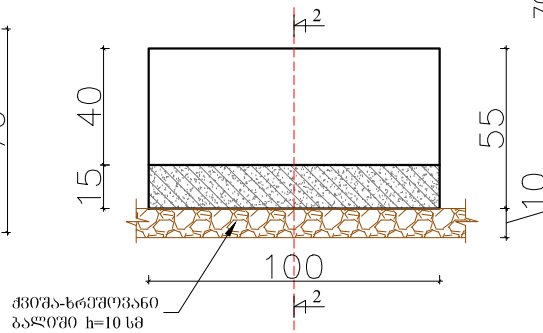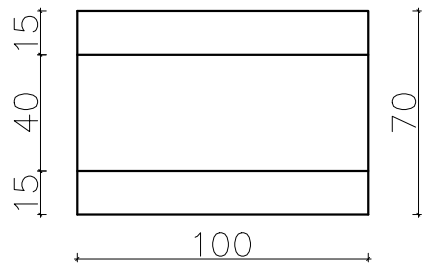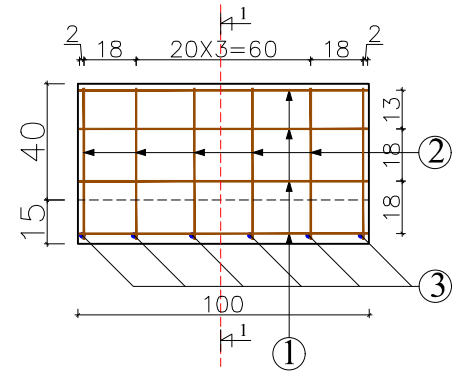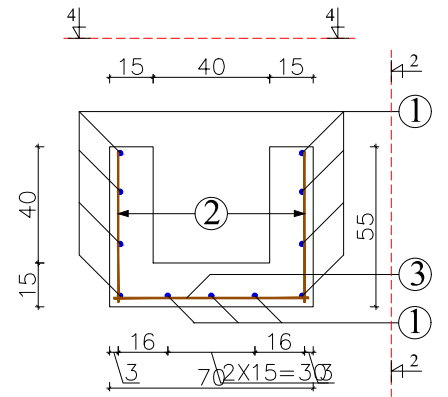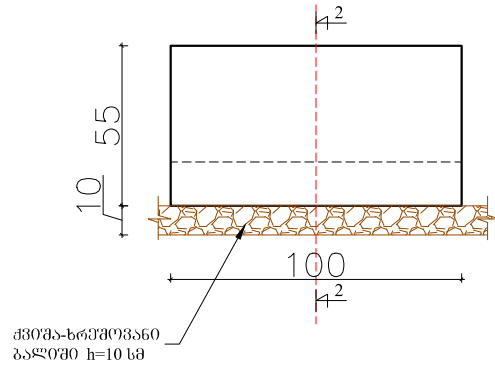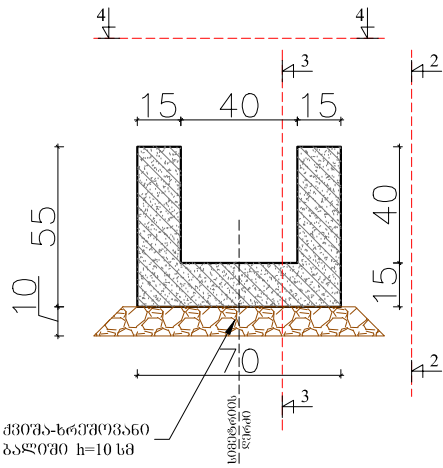

რკპეტონის კიუპიტის
გამტონის მოცულობა 1
ბრძკ-ზმ: 0.225 მ³

არმატურის ხაველიკაცია /ერთ გრძივ მეტრზე/							
პოხევის ზმ	ესკიზი	ღეროს დოამეტრი ϕ	ღეროს სიგრძე	რაოდენობა	მოღლიანი სიგრძე	1 გრძკმ წონა	მოღლიანი წონა
		მმ	სმ	ცალი	მ	კგ	კგ
1	100	8	100	11	11.00	0.39	4.29
2	52	8	52	12	6.24	0.39	2.43
3	67	8	67	6	4.02	0.39	1.57
სულ ჯამი							8.29

ღამკვეთი

შემსრულებელი

ღირმტორი

პ. მიქელაძე

ხულოს მუნიციპალიტეტი ს/ზა მინიაური - ძმაგულა
პმ1-000-3+055

ნახაზის ნომერი

5/1

თარიღი

2019

მასშტაბი 1:25



აჭარის ავტონომიური რესპუბლიკის
საავტონომილო გზების დეპარტამენტი




შ.პ.ს. გზაპროექტი

ღამკვეთი


პ. მიქელაძე

რკპეტონის არხი

ხედი 3-3


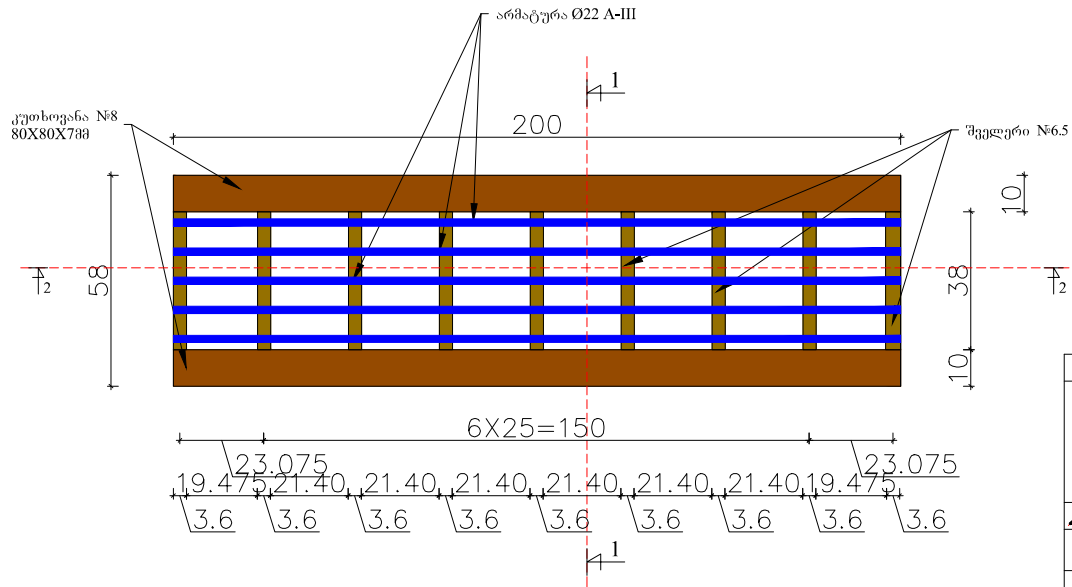


კვეთი 1-1

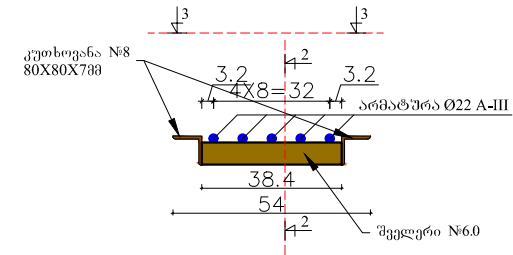


ლიტონის სპეციფიკაცია /ორ გრძელ მეტრზე/						
ესკიზი	დეტალის ზომები სმ	რაოდენობა ცალი	მოთხოვნი სიგრძე, ფართობი მ, მ²	1 გრძელ მეტრზე	მოთხოვნი ღირებულება	შენიშვნა
№8	200	2	4.00	8.51	34.04	ფოლ.5
№6.0	38.40	9	3.46	5.90	20.39	ფოლ.5
არმატურა Ø 22	200	5	10.00	2.98	29.80	ფოლ.5



კვეთი 2-2

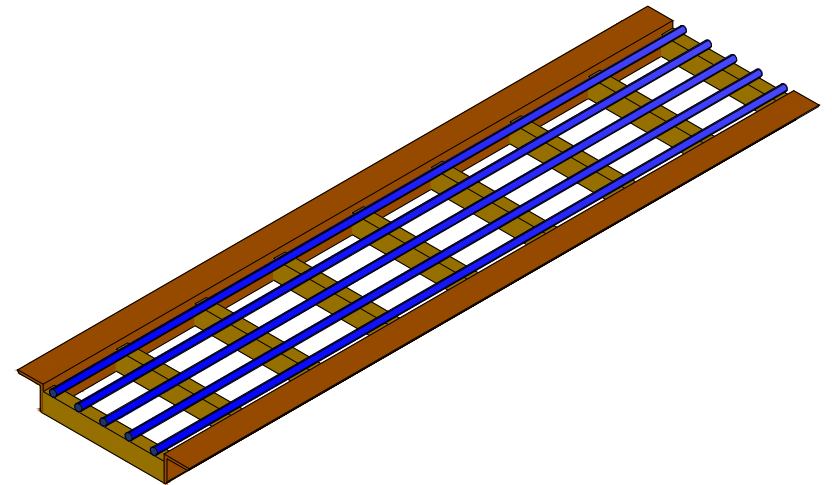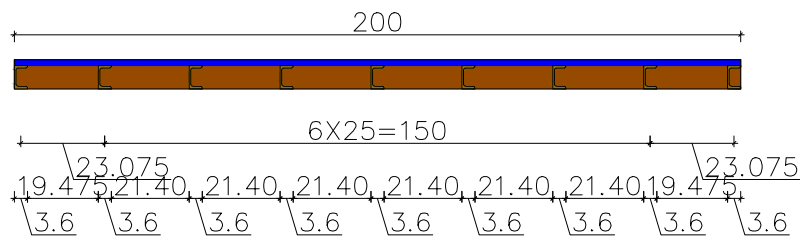

დამკვეთი		შემსრულებელი		ფურცელი		პ. მიქელაძე		საპროექტო და კონსტრუქციული სამსახური - მშპ "საპროექტო"		ნახაზის ნომერი	
აჭარის ავტონომიური რესპუბლიკის საავტონომილო გზების დეპარტამენტი		შ.პ.ს. "საპროექტო"		06/06/2019		პ. მიქელაძე		საპროექტო და კონსტრუქციული სამსახური - მშპ "საპროექტო"		5/2	
საპროექტო და კონსტრუქციული სამსახური - მშპ "საპროექტო"		შ.პ.ს. "საპროექტო"		06/06/2019		პ. მიქელაძე		საპროექტო და კონსტრუქციული სამსახური - მშპ "საპროექტო"		თარიღი	
საპროექტო და კონსტრუქციული სამსახური - მშპ "საპროექტო"		შ.პ.ს. "საპროექტო"		06/06/2019		პ. მიქელაძე		საპროექტო და კონსტრუქციული სამსახური - მშპ "საპროექტო"		2019	
საპროექტო და კონსტრუქციული სამსახური - მშპ "საპროექტო"		შ.პ.ს. "საპროექტო"		06/06/2019		პ. მიქელაძე		საპროექტო და კონსტრუქციული სამსახური - მშპ "საპროექტო"		მასშტაბი 1:25	
საპროექტო და კონსტრუქციული სამსახური - მშპ "საპროექტო"		შ.პ.ს. "საპროექტო"		06/06/2019		პ. მიქელაძე		საპროექტო და კონსტრუქციული სამსახური - მშპ "საპროექტო"			

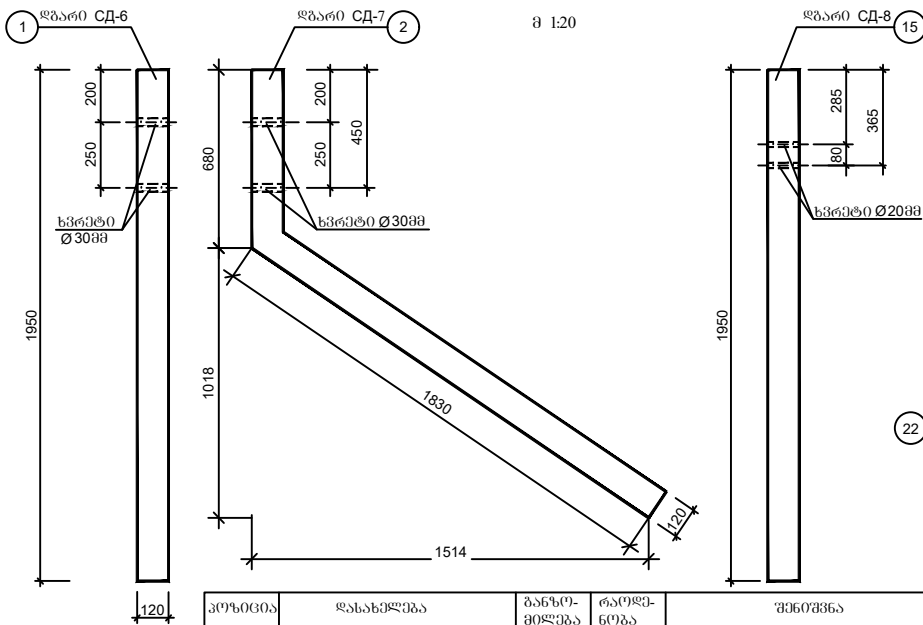

კოდი	დასახელება	ბანკი-მომწოდებელი	რაოდენობა	შენიშვნა
1	ღბარი CD-6 ლითონის კვადრატული	ც/კ	1/40.93	120 x 120 მმ 6-გმ L=1950 გრამ
2	ღბარი CD-7 ლითონის კვადრატული	ც/კ	1/52.68	120 x 120 მმ 6-გმ L=2510 გრამ
3	ფუნდამენტის მონოლითური ბეტონი	ც/მ ³	1/0.07	250 x 250 x 1150 მმ B25 F200 W6
4	საბრუნავი მონოლითური ბეტონი	ც/მ ³	1/0.1	500 x 400 x 400 მმ B25 F200 W6
21	ღბარები (CD-6, CD-7) შევსება მონოლითური ბეტონით	მ ³	0.05	B25 F200 W6
22	წახანები კონსტრუქციულად (ცხელი ბიტუმი) ორჯერ	მ ²	1.3	
23	ღბარები (CD-6, CD-7) შევსება თიხით ნიტრუმალთი	მ ²	0.9	
20	მანკალი Ø20 A-I L=300 მმ	ც/კ	1/0.74	
15	ღბარი CD-8 ლითონის კვადრატული	ც/კ	1/40.93	120 x 120 მმ 6-გმ L=1950 გრამ
3	ფუნდამენტის მონოლითური ბეტონი	ც/მ ³	1/0.076	300 x 300 x 1150 მმ B25 F200 W6
21	ღბარები (CD-8) შევსება მონოლითური ბეტონით	მ ³	0.025	B25 F200 W6
22	წახანები კონსტრუქციულად (ცხელი ბიტუმი) ორჯერ	მ ²	0.3	
23	ღბარები (CD-8) შევსება თიხით ნიტრუმალთი	მ ²	0.4	
24	ღბარები (CD-8) შევსება შავი ნიტრუმალთი	მ ²	0.06	
25	ფუნდამენტის მონოლითური ბეტონი	ც	2	150 x 80 მმ


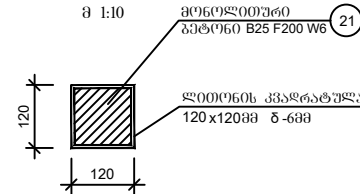
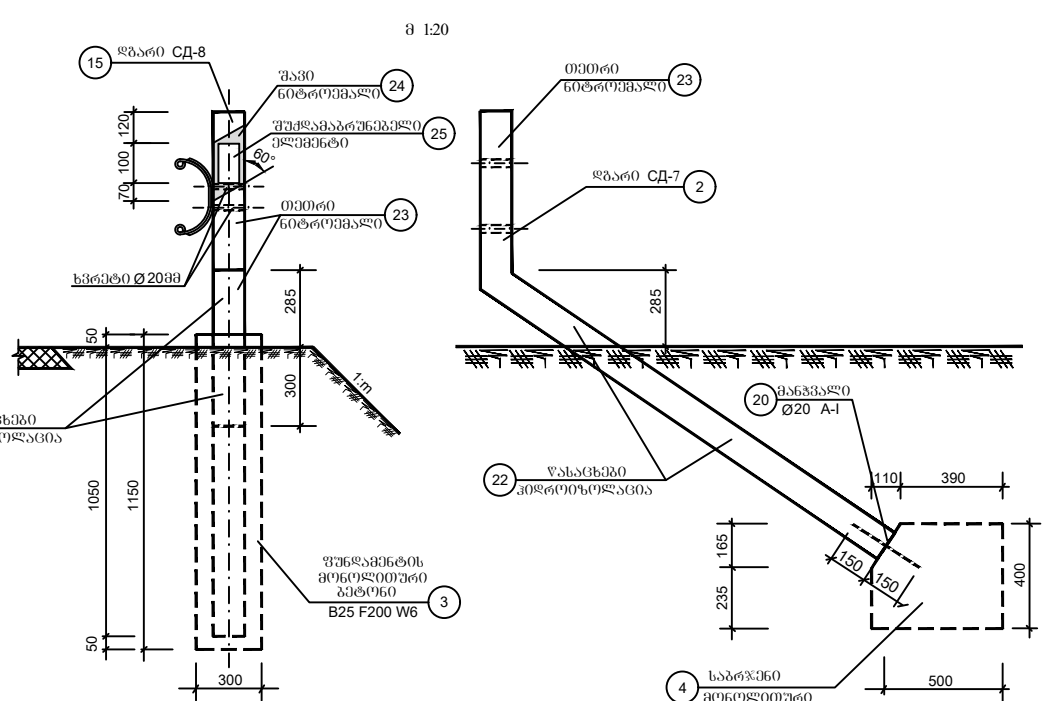


შენიშვნა:

1. ფუნდამენტის მონოლითური ბეტონი მარჯვნივ მოქცევის მიხედვით უნდა იყოს შევსებული მონოლითური ბეტონით.
2. ყველა ზომები მონოლითური ბეტონის მიხედვით.

დამკვეთი		შემსრულებელი		დირექტორი ა. მიქელაძე		ხელის მონიშვნა/სტამპი ს/ზა მიწის - მასშტაბი		დამამტკიცებელი		ნახაზის ნომერი		2
საპროექტო-კონსტრუქციული სამსახური		საპროექტო-კონსტრუქციული სამსახური		ინჟინერი ვ. ბერიძე		381+100-მმ+155		თარიღი		თარიღი		2019
საპროექტო-კონსტრუქციული სამსახური		საპროექტო-კონსტრუქციული სამსახური		დირექტორი ბ. მიქელაძე		ღბარები CD-6, CD-7, CD-8 ლითონის კვადრატული		თარიღი		მასშტაბი 1:750		
საპროექტო-კონსტრუქციული სამსახური		საპროექტო-კონსტრუქციული სამსახური				120x120 მმ 6-გმ				ნახაზის ორიგინალური ზომა: A4 210X297		

8 1:2.5

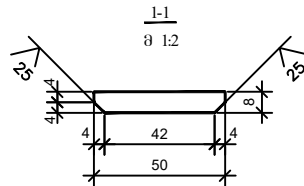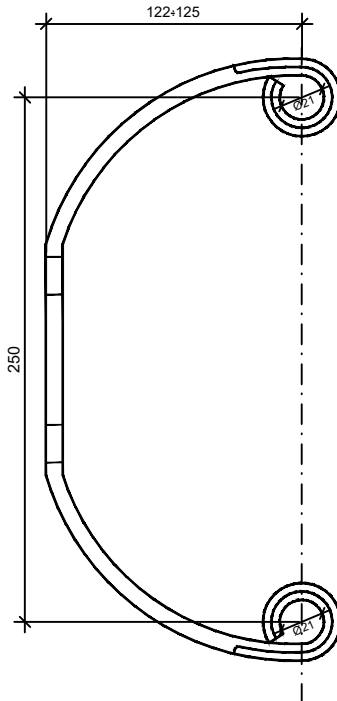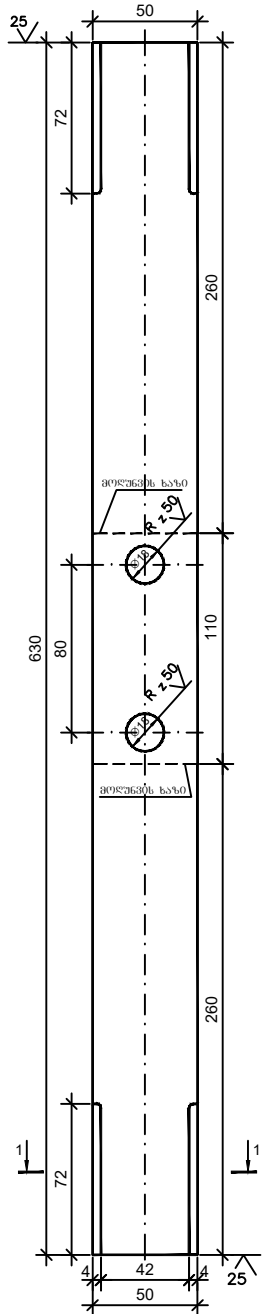


შემსრულებელი



აჭარის ავტონომიური რესპუბლიკის
საავტომობილო გზების და სამედიოტრაციო
სისტემების მართვის დეპარტამენტი




შ.პ.ს. ბზპროექტი

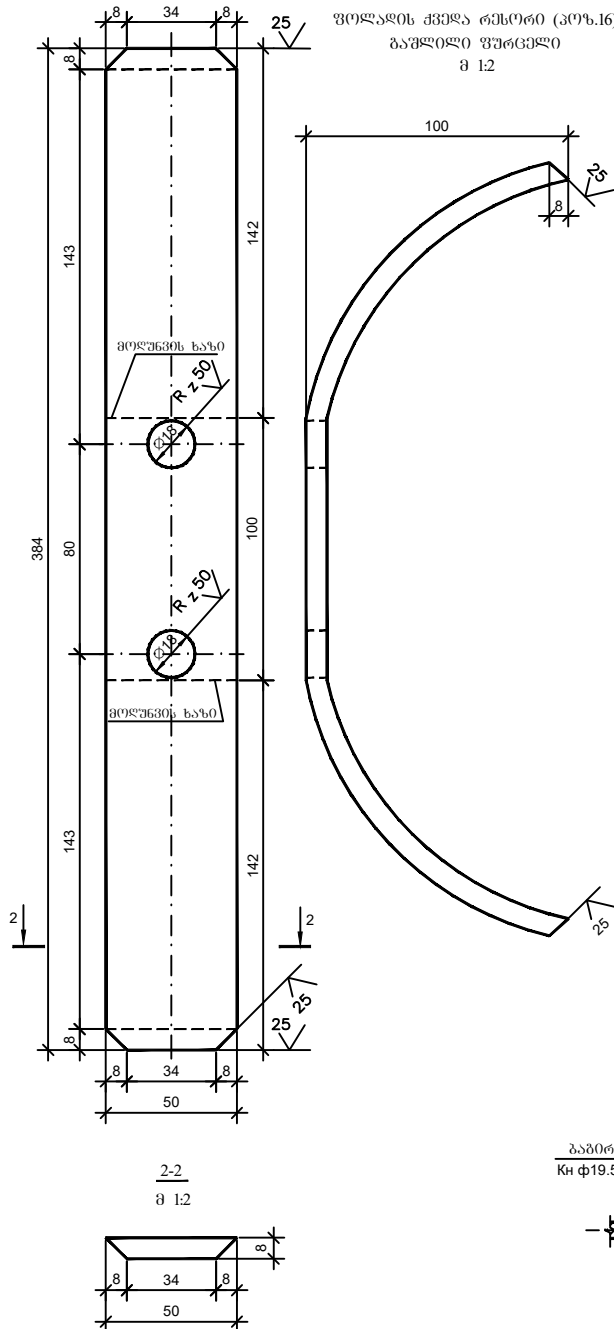

8 1:2

[illegible]

/პრეზიდენტი 18 ღა გაბირო ნაჩვევები არ არის/


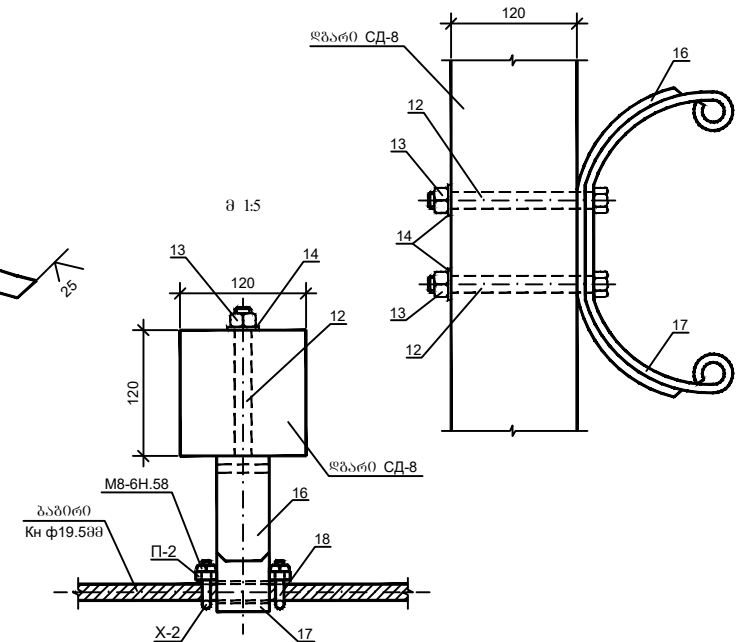


კომპესატორები ფოლადის
რესორისგან


3

მასშტაბი 1:750

ნახაზის ორიგინალური ზომით
A4 210X297

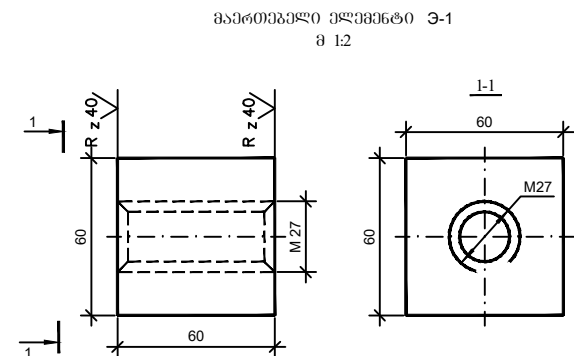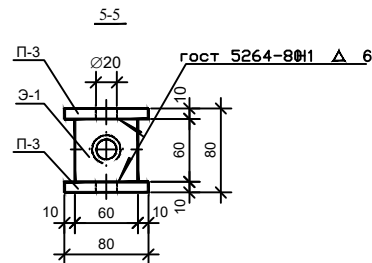


მაერთიბელი ელემენტი 3-2
მ 1:2

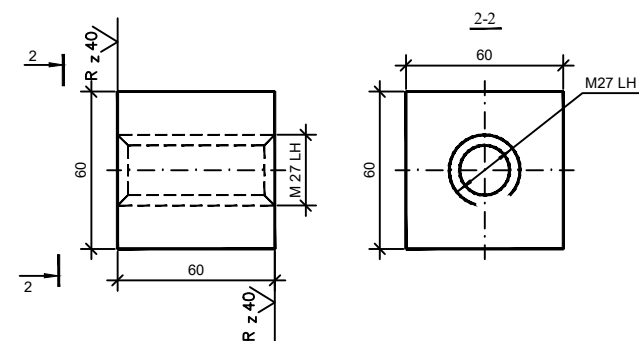


პრობიცი	დასახელება		დიაგნოტიკა ან კვებითი მმ	სიბრძნე მმ	მასა კგ	რეკონსტრუქცია ცალი	შენიშვნა
7	მოსახლეობა ზ-3	მანქანების უსაფრთხოება 3-1	60x60	60	1.7	1	ГОСТ 2591-88
		ფირფიტა 1-3	10x80	520	3.3	2	ГОСТ 103-76
		მანქანების უსაფრთხოება 3-2	60x60	60	1.7	1	ГОСТ 2591-88
5	ზ-3	3000 T-1	28	850	4.11	1	ГОСТ 5781-82
6	ზ-3	3000 3000 T-2	28	1040	5.02	1	ГОСТ 5781-82

ღამგვერდი		შემსრულებელი		დირექტორი პ. მიქელაძე	ხულოს მუნიციპალიტეტის ს/ზა პინკაური - ძმამულა პმ1+100-პმ3+155	ღამგვერდი:	ნახაზის ნომერი	4
 აჭარის ავტონომიური რესპუბლიკის საავტომობილო გზების და საჰაერო ტრანსპორტის სისტემების მართვის დეპარტამენტი	 შ.პ.ს. "ზაპაროქატი"	ინჟინერი ვ.ალონია	მოსკოში, ჭიმბ-ელა ჭიმბ-2 ყუნწით	თარიღი		მასშტაბი 1:750	ნახაზის ორიგინალური ზომის: A4 210X297	2019
		დახაზა ბ. მიქელაძე						



მონაწილე **СЖ-2**
პროცესი №18
მ 1:1

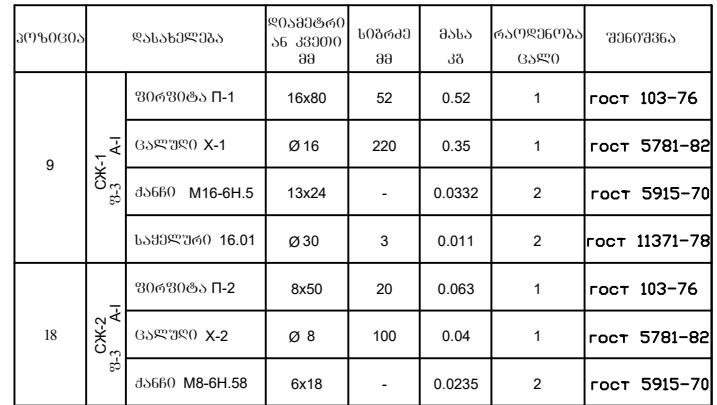

ცაღური X-1
მ 1:2

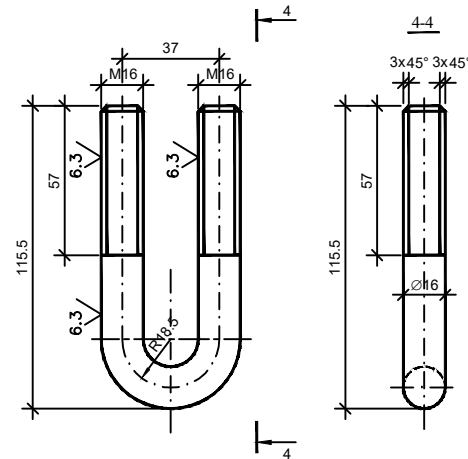

ცაღუპო X-2
მ 1:1

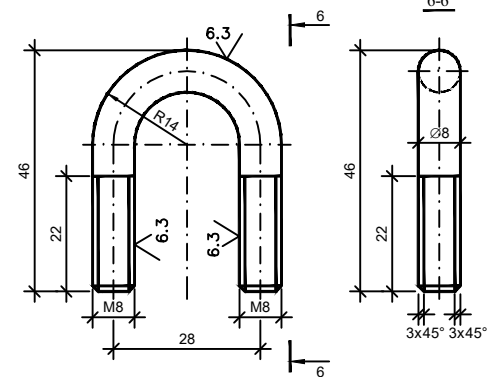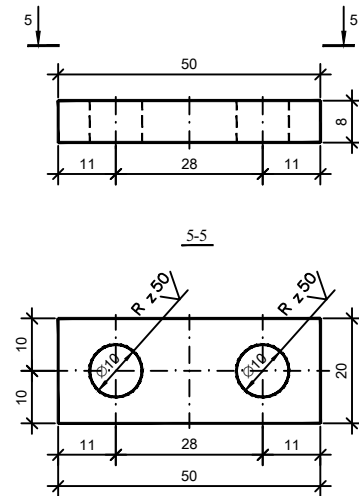

ღამკვეთი		შემსრულებელი	დირექტორი პ. შიქელაძე	ხულოს მუნიციპალიტეტში ს/გზა მიწნაური - ძმებულა კმ+100-მმ+155	დაამტკიცა:	ნახაზის ნომერი	5
	აჭარის ავტონომიური რესპუბლიკის საავტომობილო გზების და სამელიორაციო სისტემების მართვის დეპარტამენტი		ინჟინერი ვ.ალგია	მოსტყიმი, CJ-1 და CJ-2	თარიღი	თარიღი	2019
			დახაზა ბ. შიქელაძე			მასშტაბი 1:750	ნახაზის ორიგინალური ზომები: A4 210X297