



საპროექტო-სახარჯთაღრიცხვო დოკუმენტაცია

ქ. რუსთავში მაგისტრალის გაშვ. №31 უორჯუსის
წყალხანალიზაციის მოწყობა

დამავეთი: ააივ "რუსთავის უორჯუსი"

შპს "არქიმაცია" -ს დირ-ი: გ. მირინაშვილი
გამ "იბედი 2" -ს თავმჯდომარე: გ.
მამულაშვილი



რუსთავი 2020 წელი



၁၁၆၀၁၃၆၁

აივ "რუსთავის ჯორჯისი"
მესხიშვილის ქ. ჯორჯ. 3ა

ქ. რუსთავედი მეგობრობის გამზ. №31
თბილისის მხალხანალიზაციის მოწყობა

„არქივაში“ ჟ. რუსთაველი
პროექტის შემსრულებლობა
მეცხოვეთების განხ. №31

ფირმის სახელი	გ. მიწინააწილე		
მისამართი	გ. მიწინააწილე		
ფაქსი	ფირმის სახელი		ფირმის სახელი
13	2		9

განმარტებითი ბარათი

აივ "რუსთავის ჯორჯისი"-სა და შპს "არქიმეგია"-ს შორის გაფორმებული №30 13/03/2020 წ. ხელშეკრულების საფუძველზე საზოგადოების სპეციალისტებმა მისამართზე მეგობრობის გამზ. №31-ს თავმჯდომარესთან ერთად დავათვალიერეთ სარდაფში წყალხანალიზაცია, დათვალიერების შედეგად დავადგინეთ:

შესაცვლია სადარბაზოს სარდაფში შემცვლელი მილი.

მონტაჟი და სამშენებლო სამუშაოები განხორციელდეს სპროექტო მოთხოვნით და მოქმედი სტანდარტების გათვალისწინებით.

ხარჯთაღრიცხვაში მიღებული დანარიცხები შეასაბამებ ტექნიკური რეგლამენტის - "სამშენებლო სამუშაოების სახელმწიფო შესყიდვისას ზედნაღები ხარჯებისა და გემიური მოგების განსაზღვრის წესის" დამტკიცების შესახებ 2014 წლის 14 იანვრის № 55 დამტკიცებას.

ხარჯთაღრიცხვა გაანგარიშებულია მშენებლობის შემფასებელთა აპპარატის სამშენებლო რესურსების ფასებით 2020 წლის პირველი კვარტლის დონეზე და ატარებს სარეაზონდაციო ხასიათს.



შპს "არქიმეგია"


პირობითი აღნიშვნები

შენიშვნა

აივ "რუსთავის ჯორჯისი"
მესხიშვილის ქ. ჯორჯ. 3ა

ქ. რუსთავი მეგობრობის გამზ. №31
ჯორჯისი წყალხანალიზაციის მოწყობა

შპს "არქიმეგია"	შ. რუსთავი
განმარტებითი ბარათი	
მეგობრობის გამზ. №31	
პროექტორი	გ. ბერიშვილი
აღმასრულებელი	გ. ბერიშვილი
მასშტაბი	1:50
ფურცელი	9

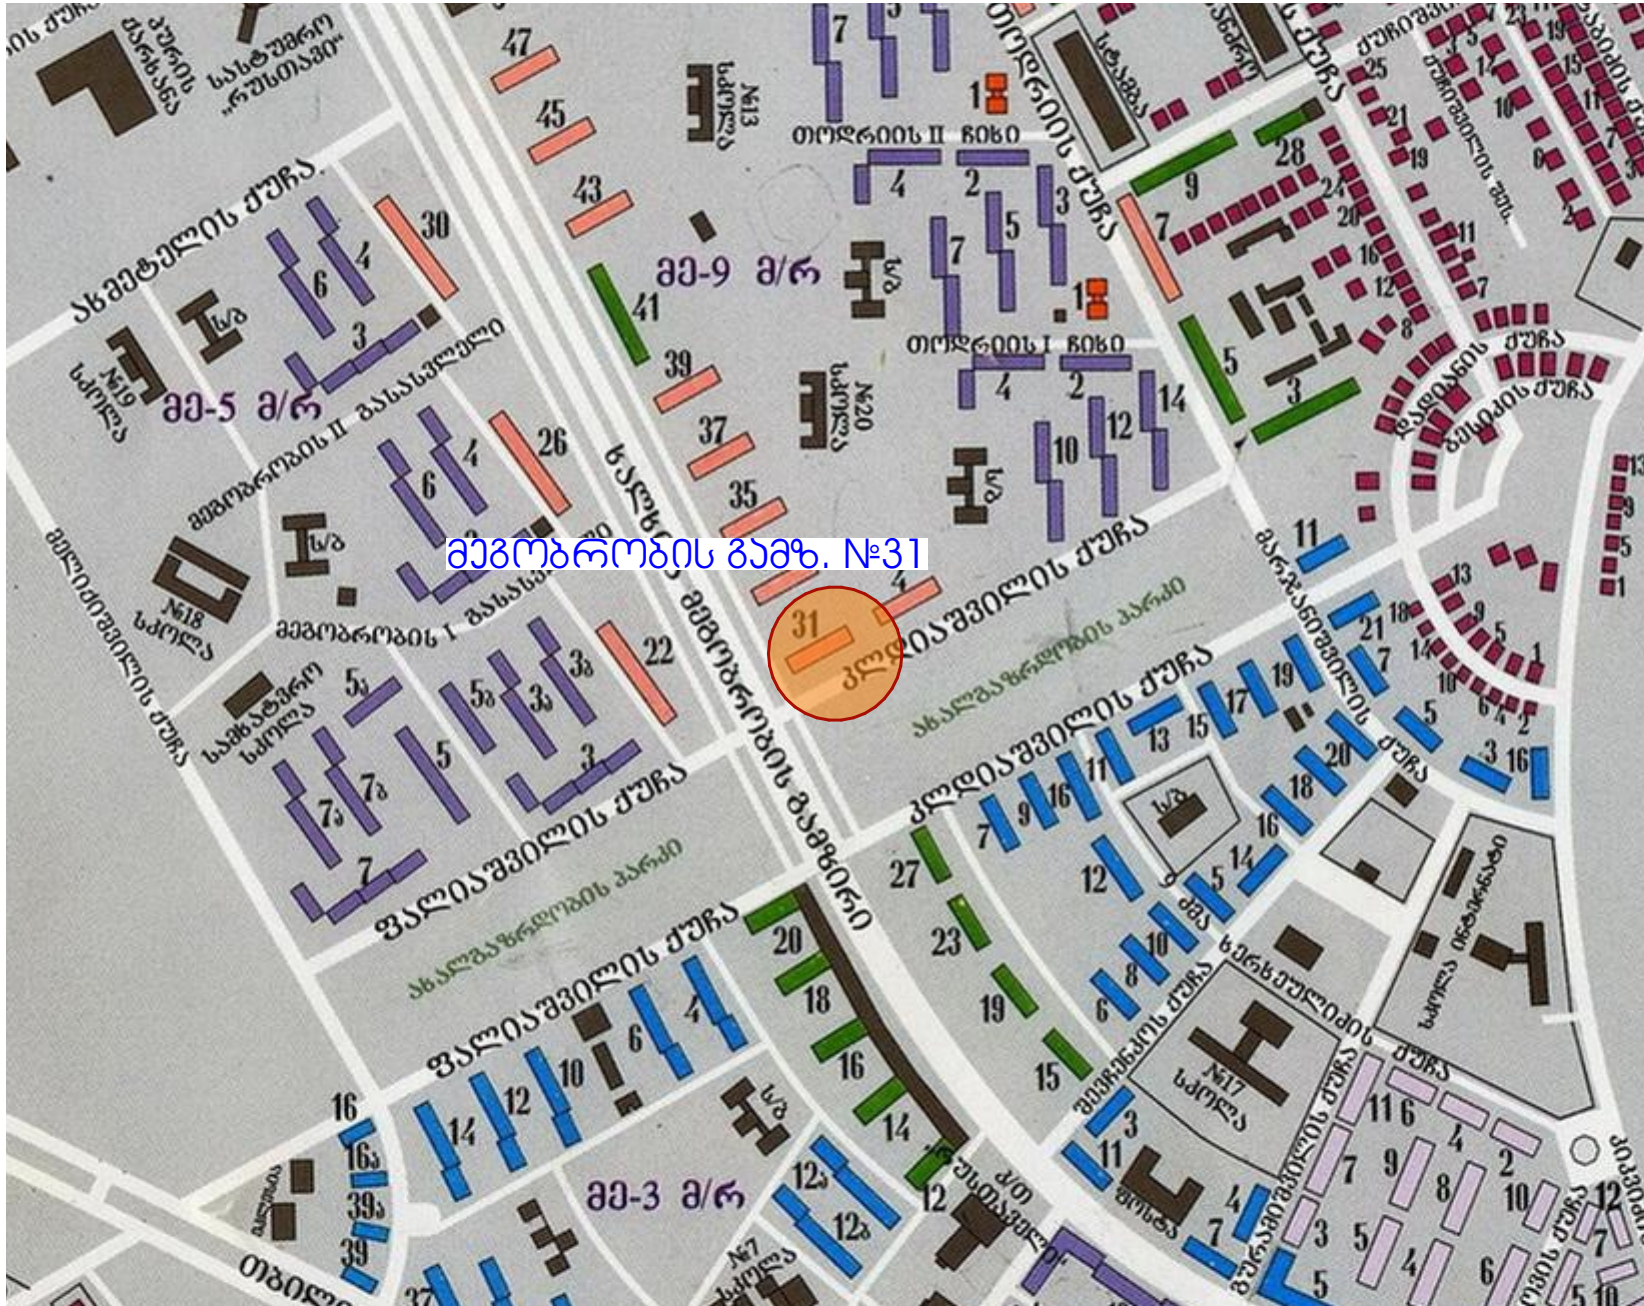

შპს "არქივები"

პროექტი ალტერნატივა

1.	კერძო ბინები
2.	სართულიანი
3.	სართულიანი
შენიშვნა

აივ "რუსთაველი აორგანიზაცია"

მე-3 მ/რ

ქ. რუსთაველი მე-3 მ/რ, №31
 ქ. რუსთაველი მე-3 მ/რ, №31

საქართველოს რესპუბლიკა

საქართველოს რესპუბლიკა

მე-3 მ/რ, №31

საქართველოს რესპუბლიკა


საქართველოს რესპუბლიკა

საქართველოს რესპუბლიკა

საქართველოს რესპუბლიკა

საქართველოს რესპუბლიკა

საქართველოს რესპუბლიკა

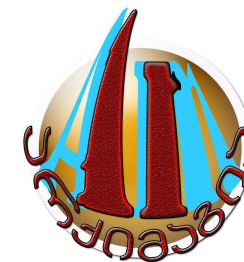

შვეს "ურჩიებაზიუ"

პირობითი აღნიშვნები

၁၁၆၀၈၃၆၆

ნაივ "რუსთავის ჟორჯისი"

მესხიშვილის ქ. ხორვ. 3ა

ქ. რუსთაველი მეგობრობის გაგზ. №31
 აკრძალის წყაღებად აღიარების მოწყობა

၂. ချိပ်ပေးပါ

ფოტოგრაფია

მეგობრობის გზა, №31

ფინანსური მართვა

ბავოლი გ. შირინაშვილი

පළාත් පාලන ආයතන

1:500 8

3

ଓଡ଼ିଆ

1:200



၂၃၁၀၀ ၁-၁

