


პროექტის შემადგენლობა	
დასახელება	შენიშვნა
1. პროექტის შემადგენლობა	
2. განმარტებითი ბარათი	
3. სიტუაციური გეგმა	
4. ფოტომასალა	
5. კომუნიკაციების მოწყობის გეგმა	
6. მოცულობათა უწყისი	
7. ხარჯთაღრიცხვა	

შპს "ნ და ლ"		
პირობითი აღნიშვნები		
შენიშვნა		
ნახაზზე მოცემულ ზომებში შეიძლება იყოს მცირე უზუსტობები, რომელიც დაზუსტდება მშენებლობის პროცესში		
ააიპ რუსთავის კორპუსი რუსთაველის ქუჩა, კორპუსი #46		
შენობის წყალ-კანალიზაციის მოწყობა		
ქ.რუსთავი		
პროექტის შემადგენლობა		
დირექტორი	ზაალი ხარებაშვილი	
შემსრულებელი	დათო მაისაშვილი მეგი სომხიშვილი	
მასშტაბი	ფურცელი	ფურცლები
	1	7

განმარტებითი ბარათი

ააიპ "რუსთავის კორპუსი"-სა და შპს "ნ და ლ"-ს შორის 2018წლის ნივლის გაფორმებული #41 ხელშეკრულების საფუძველზე საზოგადოების სპეციალისტებმა მისამართზე რუსთაველის ქუჩა, კორპუსი #46-ის თავმჯდომარესთან ერთად დავათვალიერეთ სარდაფში წყალკანალიზაცია, დათვალიერების შედეგად დავადგინეთ: საცხოვრებელი კორპუსის სარდაფში შესაცვლელია ამორტიზებული კანალიზაციის შემსვლელი მილები (წოლილა) პლასტმასის მილებით ფასონური დეტალების კომპლექტაციით. მონტაჟი და სამშენებლო სამუშაოები განხორციელდეს საპროექტო მოთხოვნით და მოქმედი სტანდარტების გათვალისწინებით. ხარჯთაღრიცხვაში მიღებული დანარიცხები შეესაბამება ტექნიკური რეგლამენტის -"სამშენებლო სამუშაოების სახელმწიფო შესყიდვისას ზედნადების ხარჯებისა და გეგმიური განსაზღვრის წესის" დამტკიცების შესახებ 2014წლის 14 იანვრის #55დადგენილებას. ხარჯთაღრიცხვა გაანგარიშებულია მშენებლობის შემფასებელთა კავშირის სამშენებლო რესურსების ფასებით 2018წლის მესამე კვარტლის დონეზე და ატარებენ სარეკომენდაციო ხასიათს.

შპს "ნ და ლ"		
პირობითი აღნიშვნები		
შენიშვნა		
ნახაზზე მოცემულ ზომებში შეიძლება იყოს მცირე უზუსტობები, რომელიც დაზუსტდება მშენებლობის პროცესში		
ააიპ რუსთავის კორპუსი რუსთაველის ქუჩა, კორპუსი #46		
შენობის წყალ-კანალიზაციის მოწყობა		
ქ.რუსთავი		
განმარტებითი ბარათი		
დირექტორი	ზაალი ხარებაშვილი	
შემსრულებელი	დათო მაისაშვილი მეგი სომხიშვილი	
მასშტაბი	ფურცელი	ფურცლები
	2	7

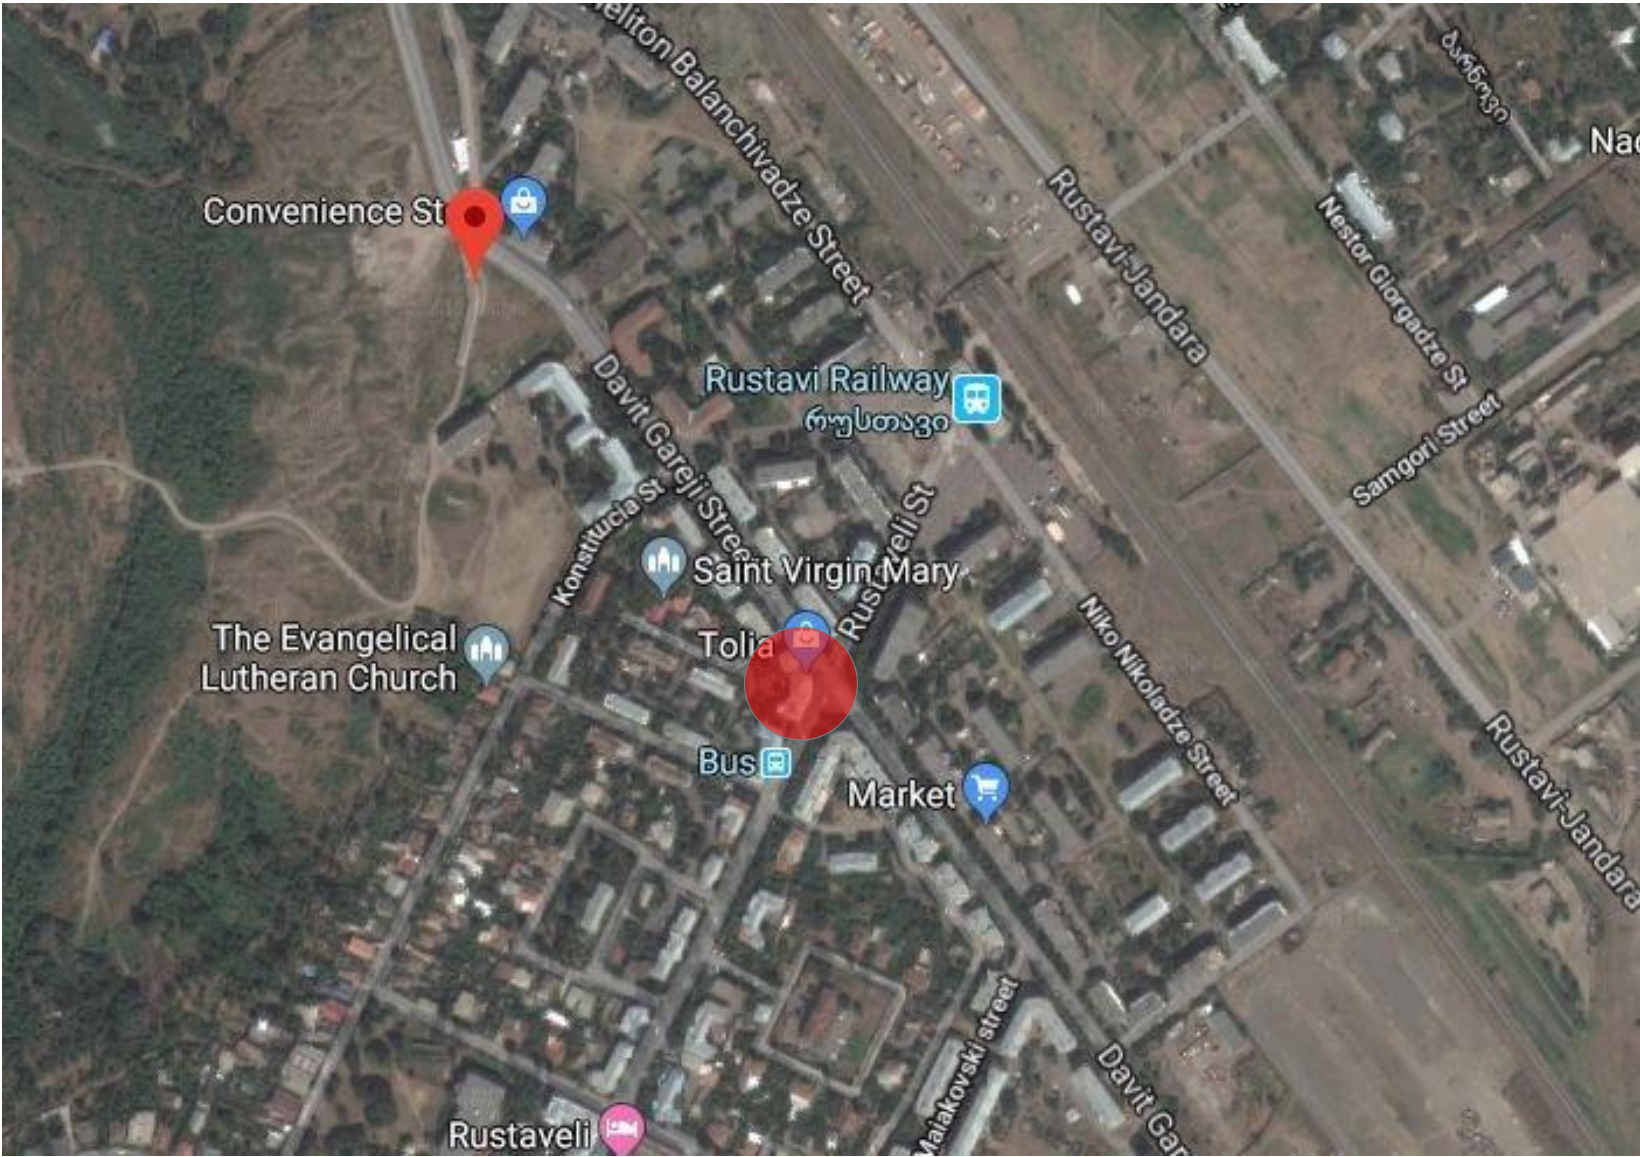

შპს "ნ და ლ"		
პირობითი აღნიშვნები		
შენიშვნა		
ნახაზზე მოცემულ ზომებში შეიძლება იყოს მცირე უზუსტობები, რომელიც დაზუსტდება მშენებლობის პროცესში		
ააიპ რუსთავის კორპუსი რუსთაველის ქუჩა, კორპუსი #46		
შენობის წყალ-კანალიზაციის მოწყობა		
ქ.რუსთავი		
სიტუაციური გეგმა		
დირექტორი	ზაალი ხარებაშვილი	
შემსრულებელი	დათო მასიაშვილი მეგი სომხიშვილი	
მასშტაბი	ფურცელი	ფურცლები
	3	7



შპს "ნ და ლ"

პირობითი აღნიშვნები

შენიშვნა

ნახაზზე მოცემულ ზომებში შეიძლება იყოს მცირე უზუსტობები, რომელიც დაზუსტდება მშენებლობის პროცესში

ააიპ რუსთავის კორპუსი
რუსთაველის ქუჩა, კორპუსი #46


ფოტომასალა

ქ.რუსთავი


ფოტომასალა

დირექტორი	ზაალი ხარებაშვილი	
შემსრულებელი	დათო მაისაშვილი მეგი სომხიშვილი	
მასშტაბი	ფურცელი	ფურცლები
	4	7


წყალ-კანალიზაციის მოწყობის სქემა

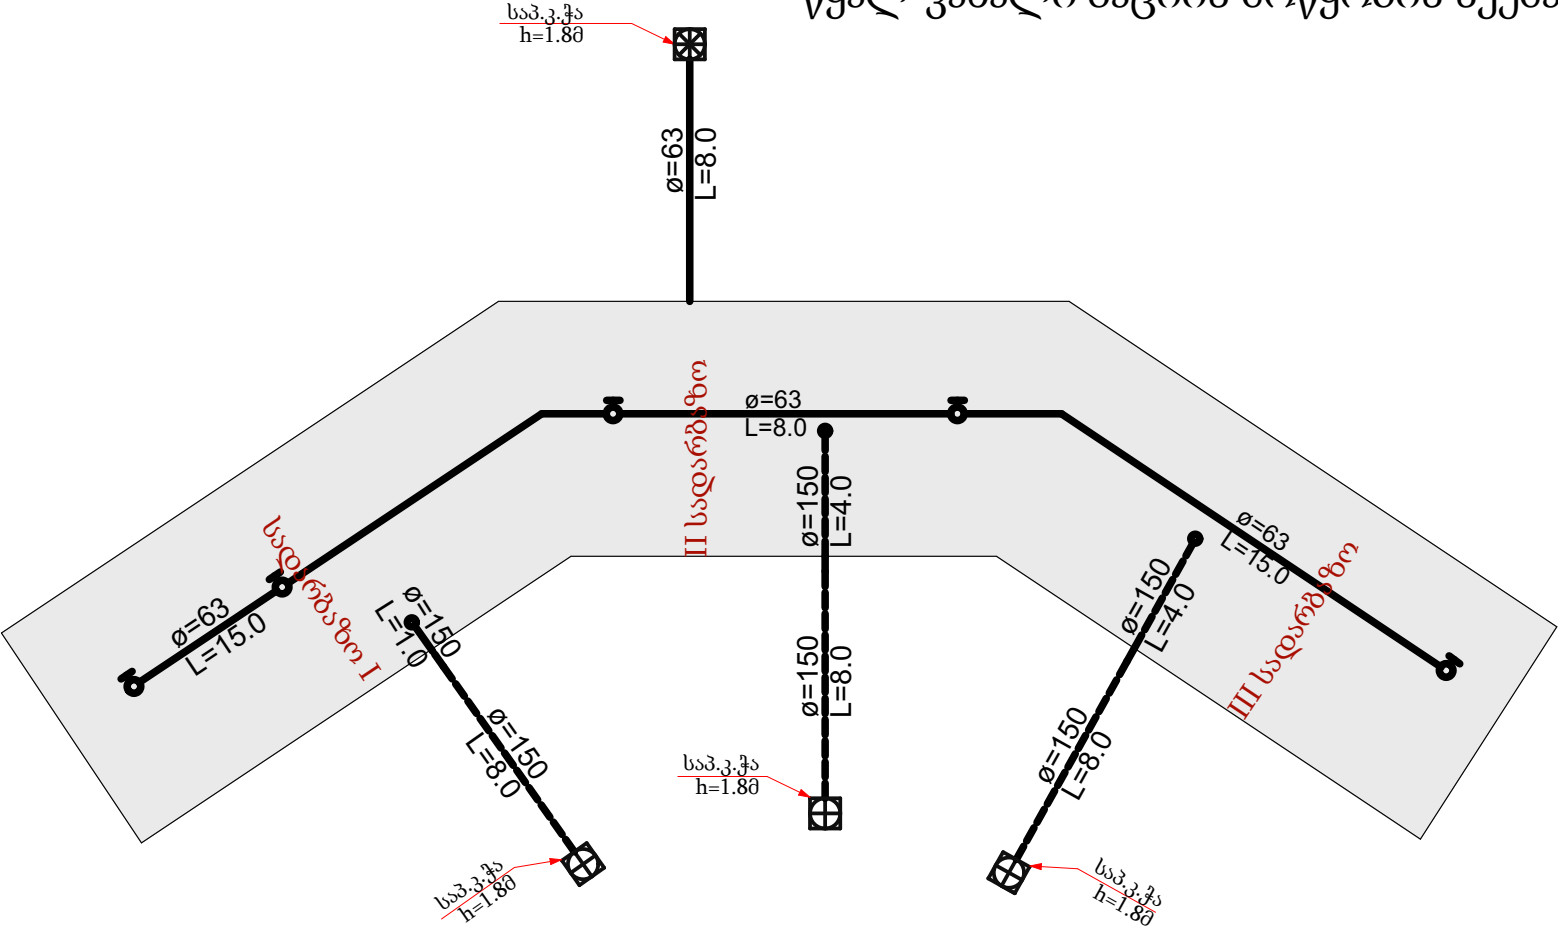

თხრილის კვეთი

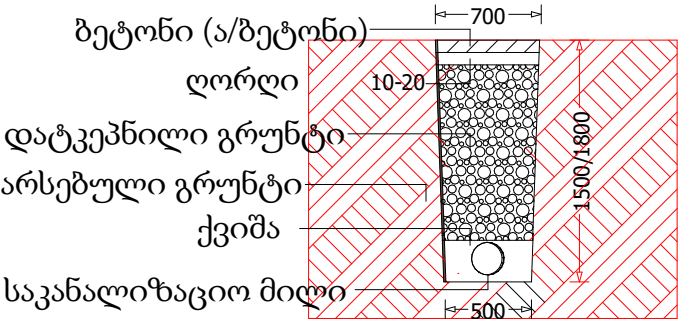

თხრილის კვეთი

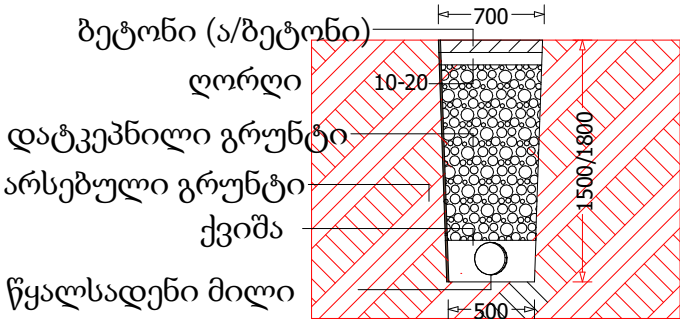

შპს "ნ და ლ"

პირობითი აღნიშვნები



ვენტილი



საპროექტო კანალიზაციის ჭა



საპროექტო წყლის ჭა

საპროექტო წყალსადენის ქსელი

საპროექტო კანალიზაციის ქსელი

შენიშვნა

ნახაზზე მოცემულ ზომებში შეიძლება იყოს მცირე უზუსტობები, რომელიც დაზუსტდება მშენებლობის პროცესში

ააიპ რუსთავის კორპუსი
რუსთაველის ქუჩა, კორპუსი #46

შენობის წყალ-კანალიზაციის მოწყობა

ქ.რუსთავი

კომუნიკაციების მოწყობის გეგმა

დირექტორი	ზაალი ხარებაშვილი	
შემსრულებელი	დათო მასიაშვილი მეგი სომხიშვილი	
მასშტაბი	ფურცელი	ფურცლები
1:200; 1:50	5	7