


გაბიონის 30.0მ სიგრძის სექციის ვასალი

მ 1:100

30x1.0=30.0მ

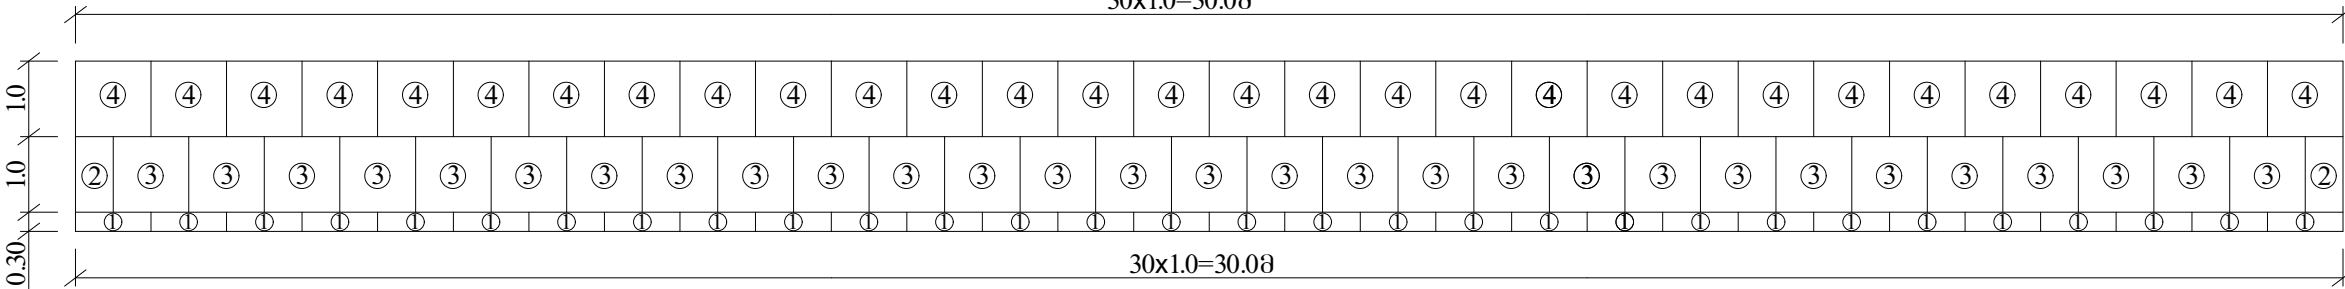


III რიბი

II რიბი

I რიბი

გაბიონის კონსტრუქციის კვეთი

მ 1:100

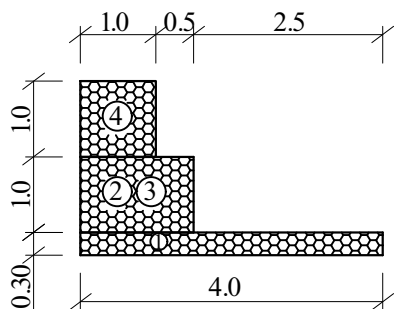


III რიბი


II რიბი

I რიბი


I რიბის ქუთების განლაგების გეგმა

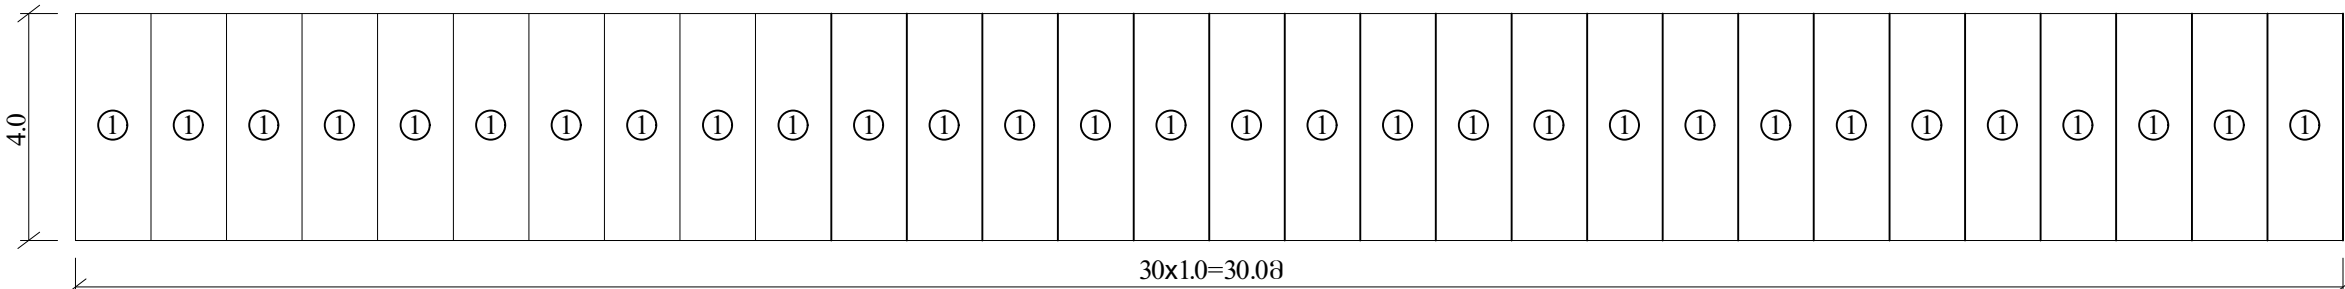

II რიბის ქუთების განლაგების გეგმა

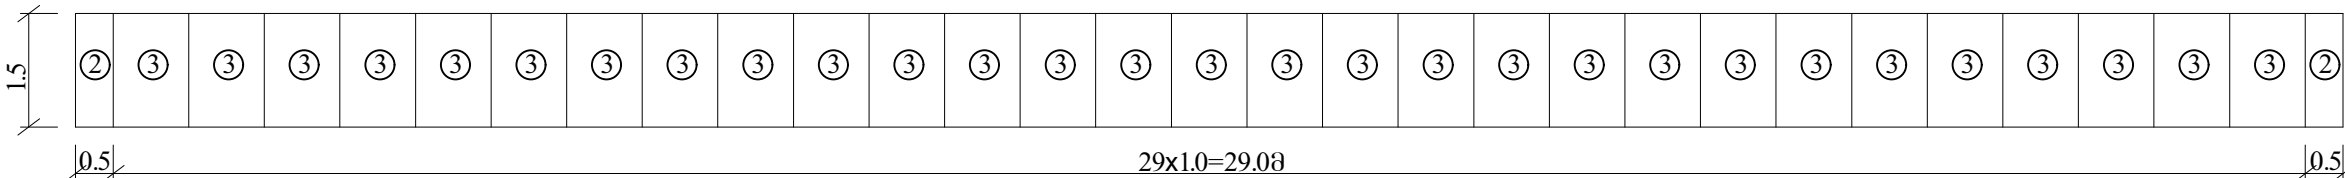


III რიბის ქუთების განლაგების გეგმა

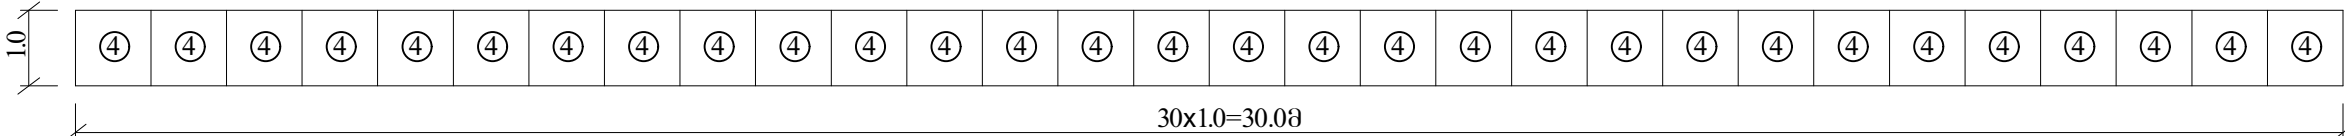

გაბიონის 15.0მ სიგრძის სექციის ვასალი

მ 1:100

15x1.0=15.0მ

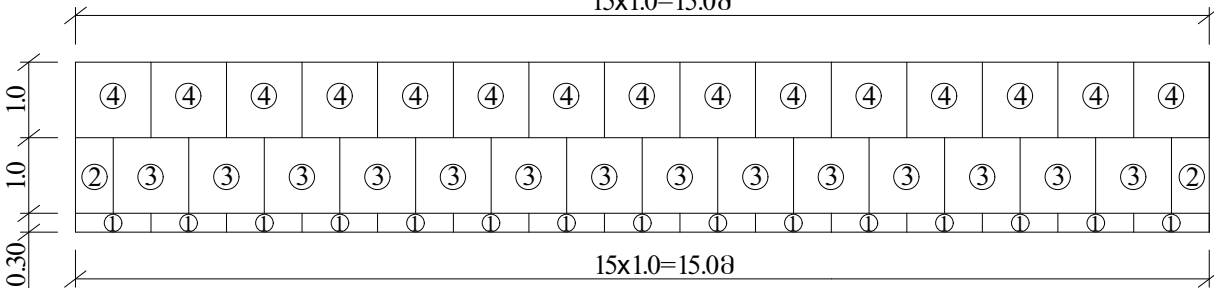


III რიბი


II რიბი

I რიბი

I რიბის ქუთების განლაგების გეგმა

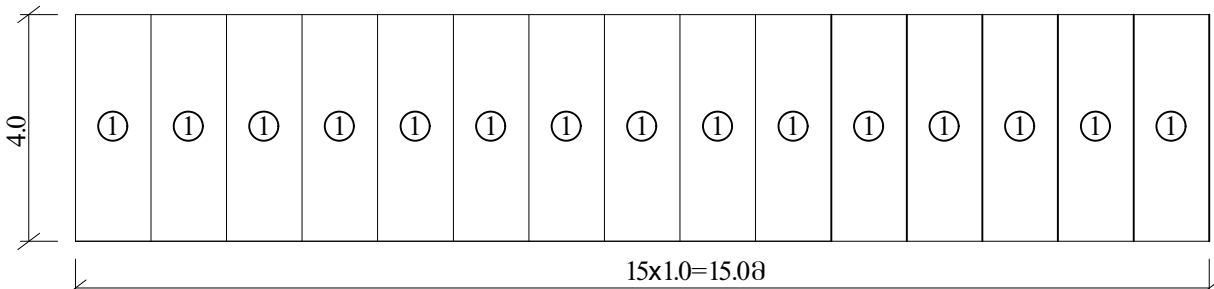

II რიბის ქუთების განლაგების გეგმა

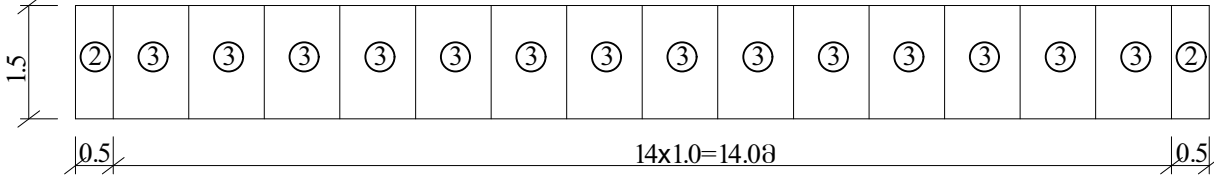


გაბიონის ქუთების სპეციფიკაცია

ქუთის №	გაბიონის ზოგადი სიგრძე-სიმაღლე	ერთი ქუთის მოცულობა -მ³-	რაოდენობა -სტ-	საერთო მოცულობა -მ³-
1	100x400x30	1.20	45	54.00
2	50x150x100	0.75	4	3.0
3	100x150x100	1.5	43	64.5
4	100x100x100	1.00	45	45.0
გაბიონების საერთო მოცულობა				166.50

შენიშვნები:

- ნახაზზე მოცემულია გაბიონის სექციის ვასალი, კვეთი და ქუთების განლაგების გეგმა.
- ნახაზზე ზოგადი მოცულობა მითითებულია.

III რიბის ქუთების განლაგების გეგმა

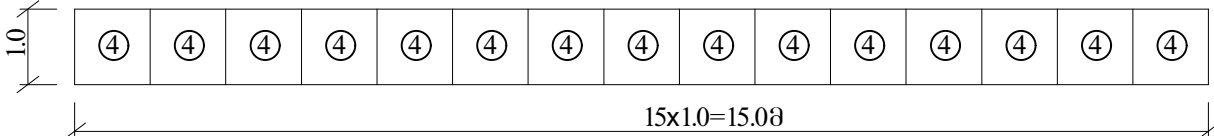

				ლაგირების მონიტორინგში სოფელ ქვემო მსხალბორში გაბიონის სარწყავი არხის დახიანებულ მონაკვეთზე გაბიონის მოწყობა			
თანამდებობა	გვარი	ხელმოწერა	რიცხ.	გაბიონის კონსტრუქცია მ 1:100			
სამს.უფროსი	ზ. ქორია						
მთავ. ინჟინ.	ბ. ლატარია						
შეასრულა	ბ. აბესაძე						
შეამოწმა	ბ. ლატარია						
				სტადია	ფურც. №	ფურც. პი	
				ფურც. პი	6	7	
				 საქართველოს მშენებლობის ინსტიტუტი GEORGIAN AMELIORATION			