




არსებული გეგმა
მ 1:500

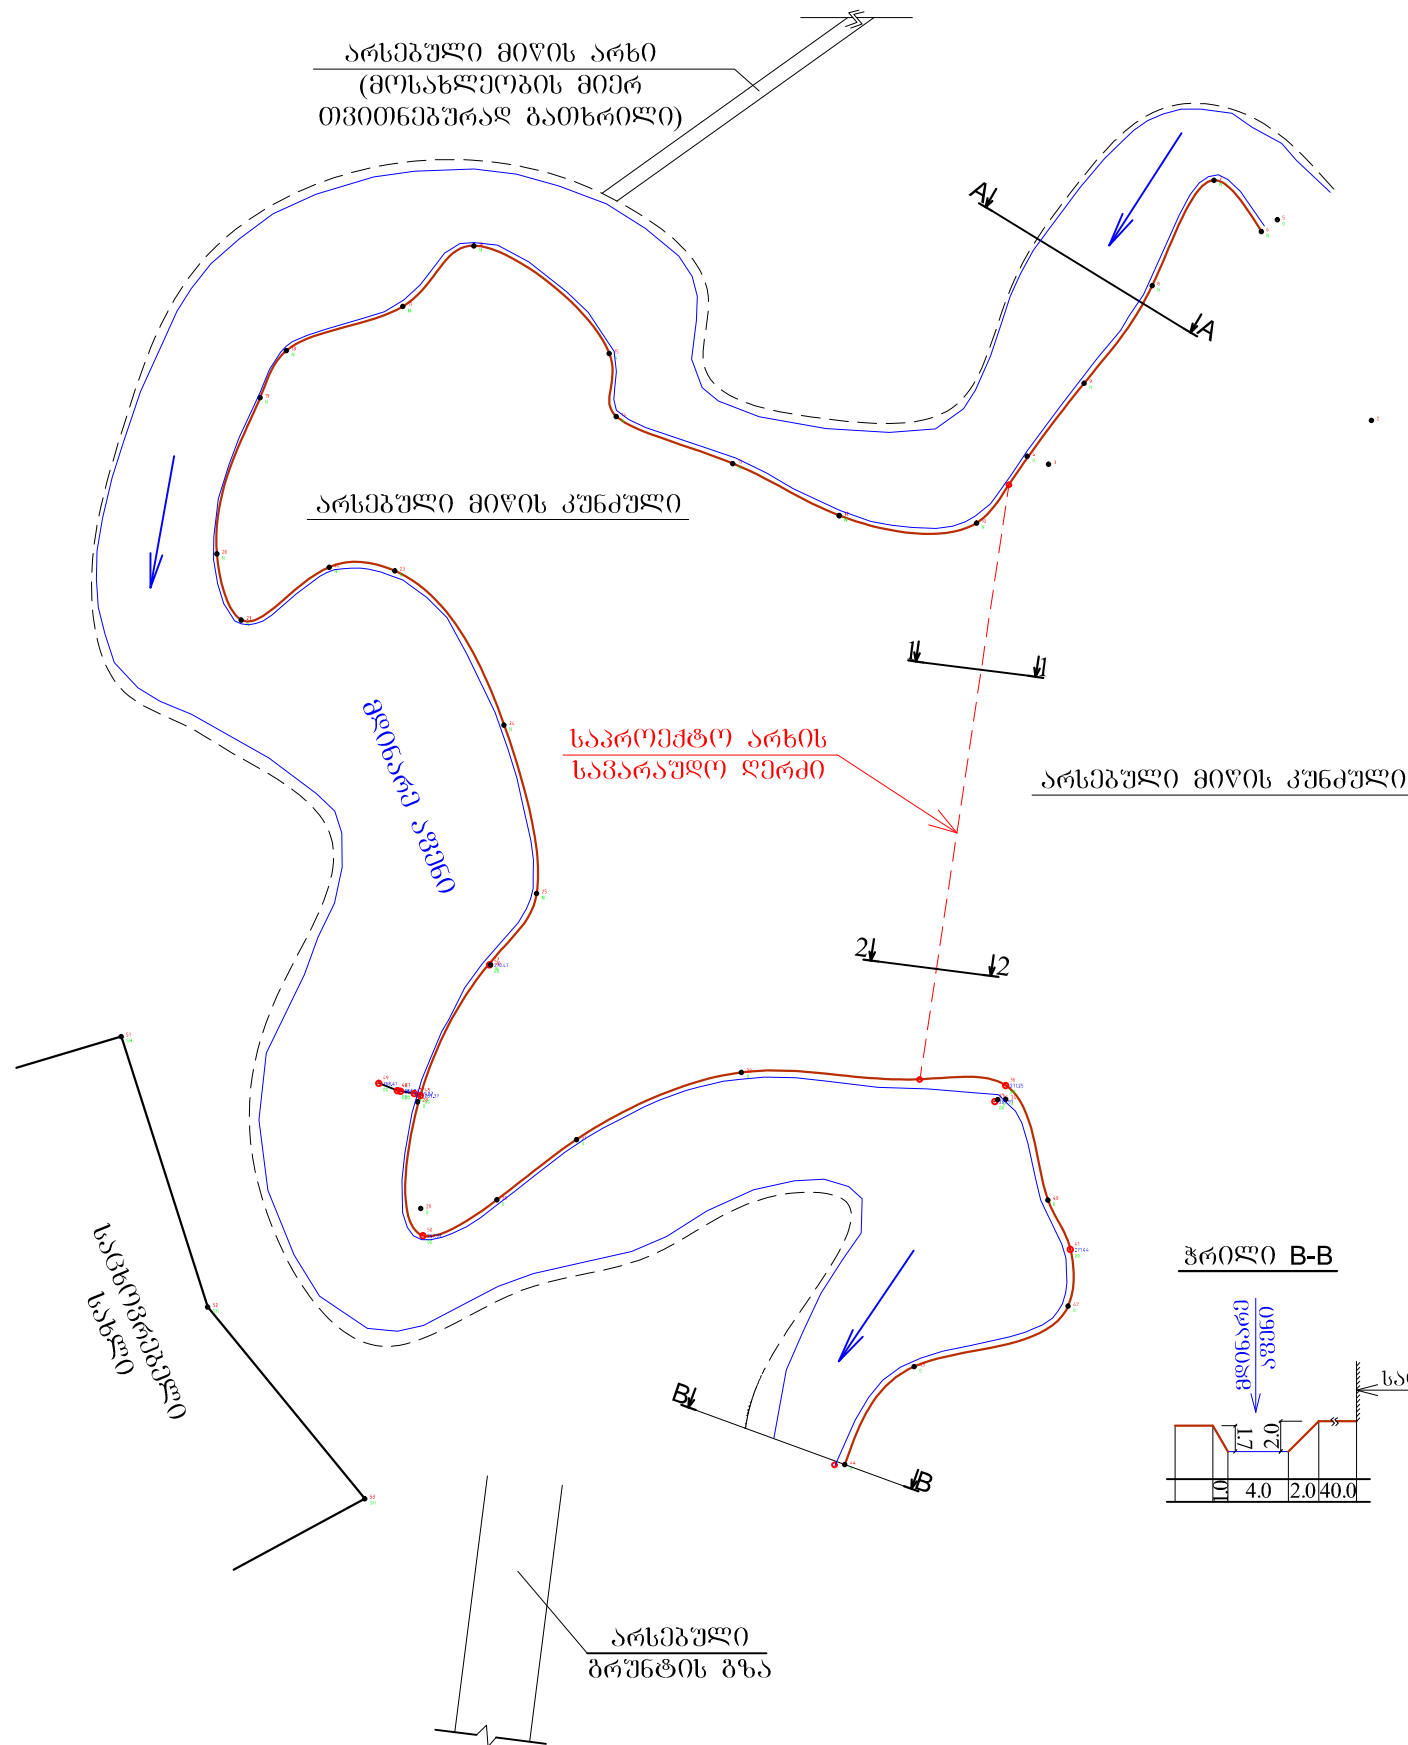

ჭრილი A-A

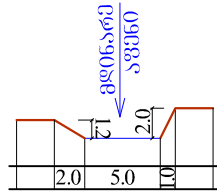

ჭრილი B-B

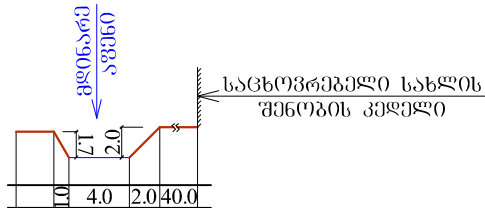

შენიშვნები:

- ნახაზზე მოცემულია სოფელ არეშვერანში გონარე ავანის გასასწორებასა და მოწოდების არსებული გეგმა.
- 1-1 და 2-2 განივი კვეთების ნახაზი იხილეთ ფურცელზე №7.
- ნახაზზე მანძილები მოცემულია მეტრებში.

				ლაგოდეხის მუნიციპალიტეტში სოფელ არეშვერანის ტერიტორიაზე მდინარე ავანის მონაკვეთის გასწორება				
თანამდებობა	გვარი	ხელმოწ.	რიცხ.	არსებული გეგმა მ 1:500		სტადია	ფურც. №	ფურც-პი
სამს.უფროსი	ზ. ძირია					ფურც. პრ.	3	10
მთავ. ინჟინ.	ბ. ლატარია							
შეასრულა	ბ. აბესაძე							
შეამოწმა	ბ. ლატარია							