



ს ა პ რ ე ქ ტ ო გ ე გ მ ა
მ 1:500

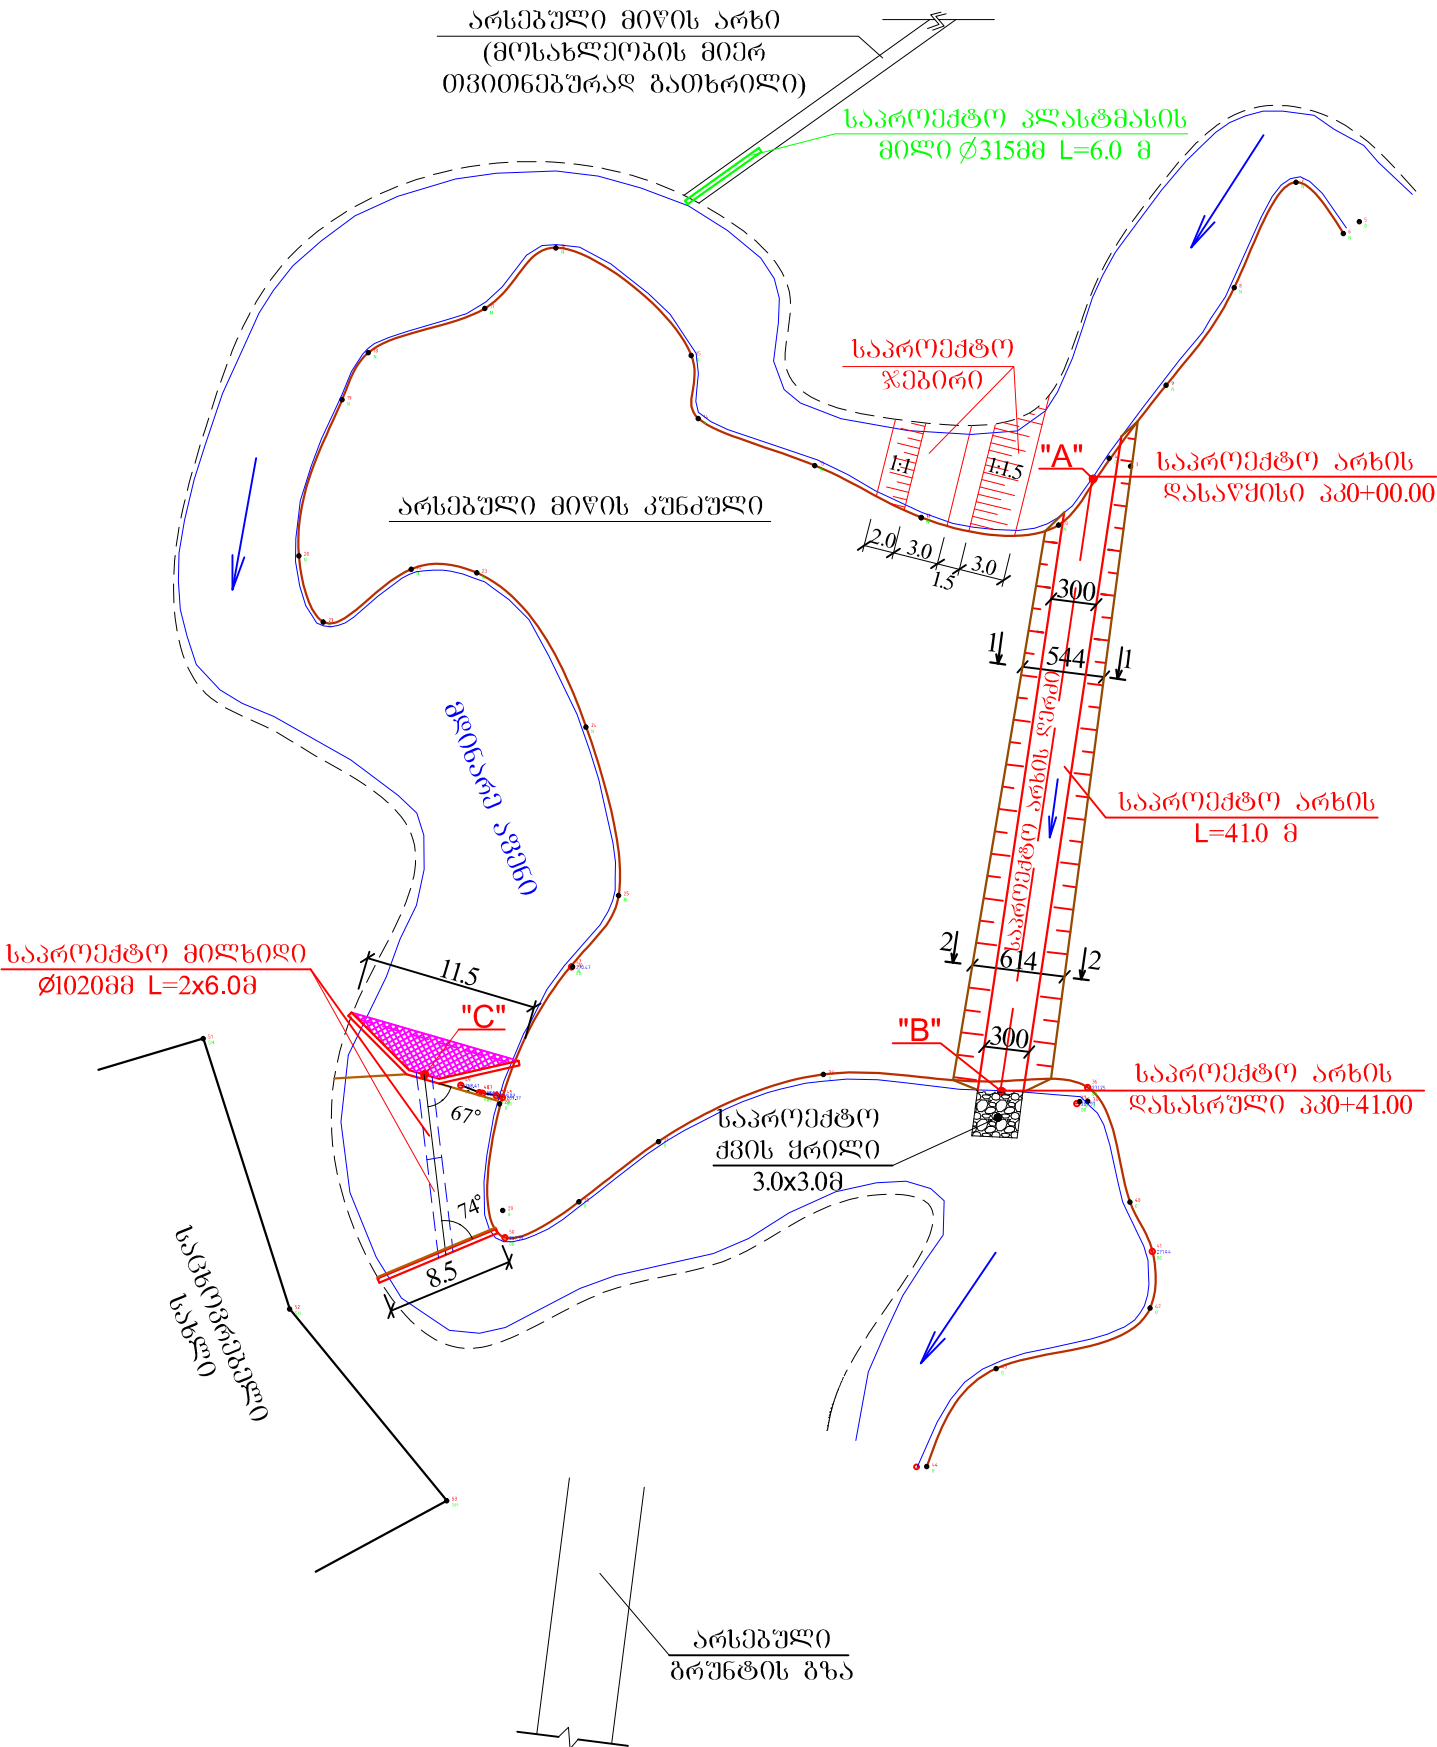

საპროექტო ჯებირის კვეთი

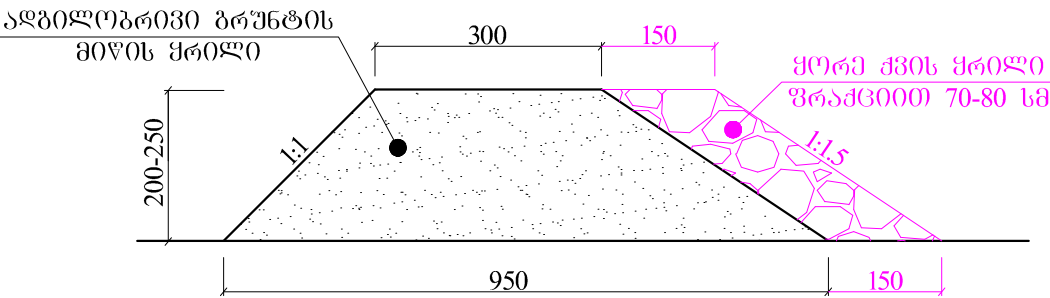

დაკვალვის წერტილების კოორდინატები

წერტილი	კოორდინატი x	კოორდინატი y
A	585116.2900	4632566.5070
B	585110.0489	4632525.9845
C	585074.3200	4632526.1670

შენიშვნები:

- ნახაზზე მოცემულია სოფელ არეშვარანში მდინარე ავანის გასასწორება-განაწესების მონაკვეთის საპროექტო გეგმა გეგმა.
- საპროექტო არხის ღრმის დაკვალვა უნდა მოხდეს "A" და "B" წერტილების კოორდინატების მიხედვით.
- საპროექტო მილხიდის შესასვლელი სათავისის ღრმის დაკვალვა უნდა მოხდეს "C" წერტილის კოორდინატების მიხედვით.
- საპროექტო მილხიდის სათავისის კედლების სიბრძნე უნდა დაუშტდეს აღბილზე.
- საპროექტო არხის ბრძივი პროფილის ნახაზი იხილეთ ფურცელზე №5.
- 1-1 და 2-2 განივი კვეთების ნახაზი იხილეთ ფურცელზე №7.
- ნახაზზე ზომები მოცემულია მეტრებში.

				ლაგოდეხის მუნიციპალიტეტში სოფელ არეშვარანის ტერიტორიაზე მდინარე ავანის მონაკვეთის გასწორება-განაწესება		
თანამდებობა	გვარი	ხელმოწ.	რიცხ.	საპროექტო გეგმა მ 1:500	სტაფია	ფურც. №
სამს.უფროსი	ზ. ძირია				ფურც. პრ.	4
მთავ. ინჟინ.	ბ. ლატარია					10
შეასრულა	ბ. აბესაძე				 საქართველოს გეოლოგიის GEORGIAN WATER MANAGEMENT ASSOCIATION	
შეამოწმა	ბ. ლატარია					