
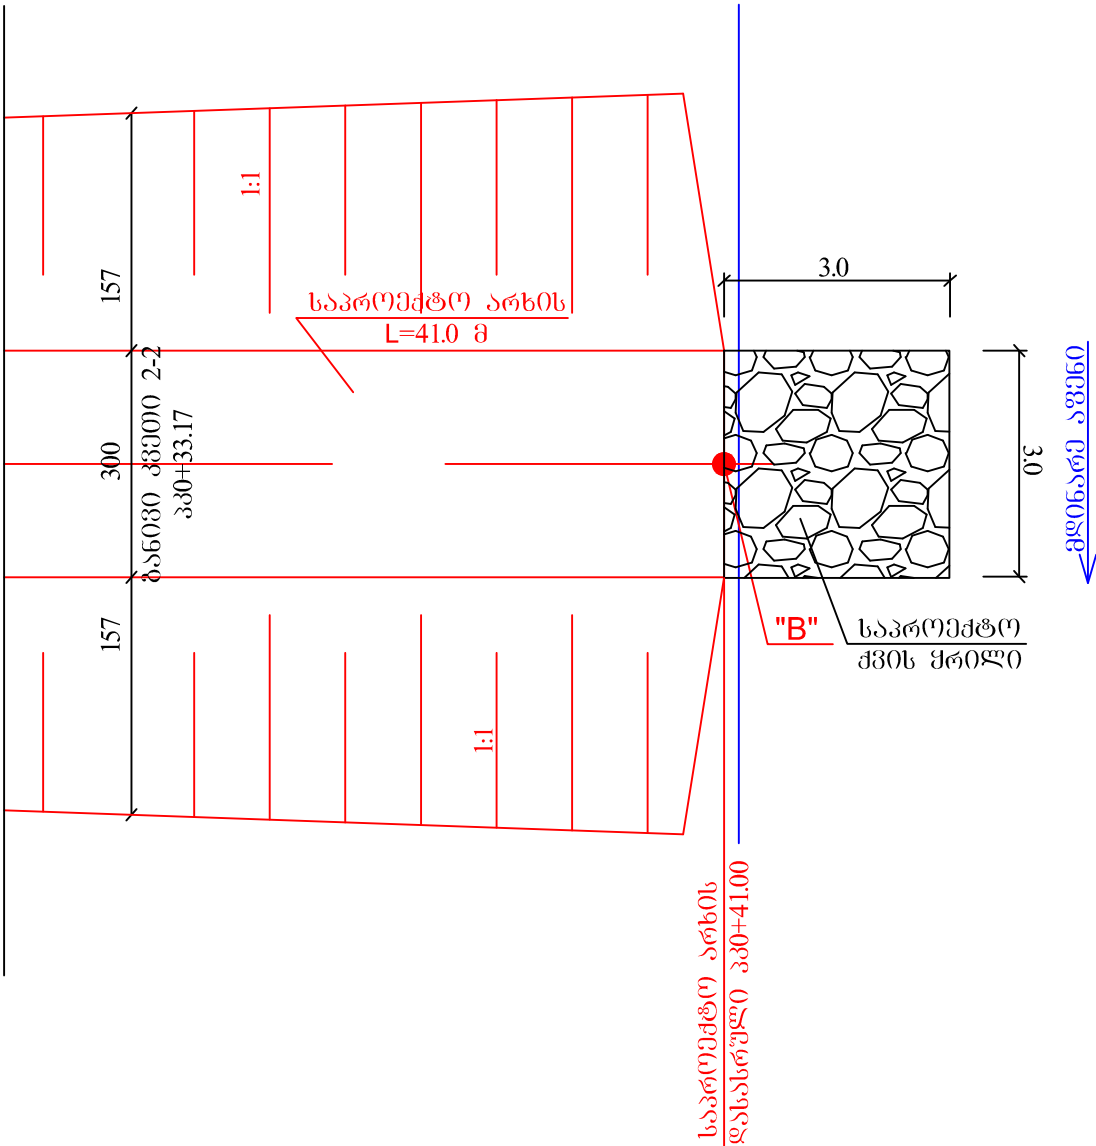


საპროექტო არხის გეგმა

მასშტაბი 1:1000

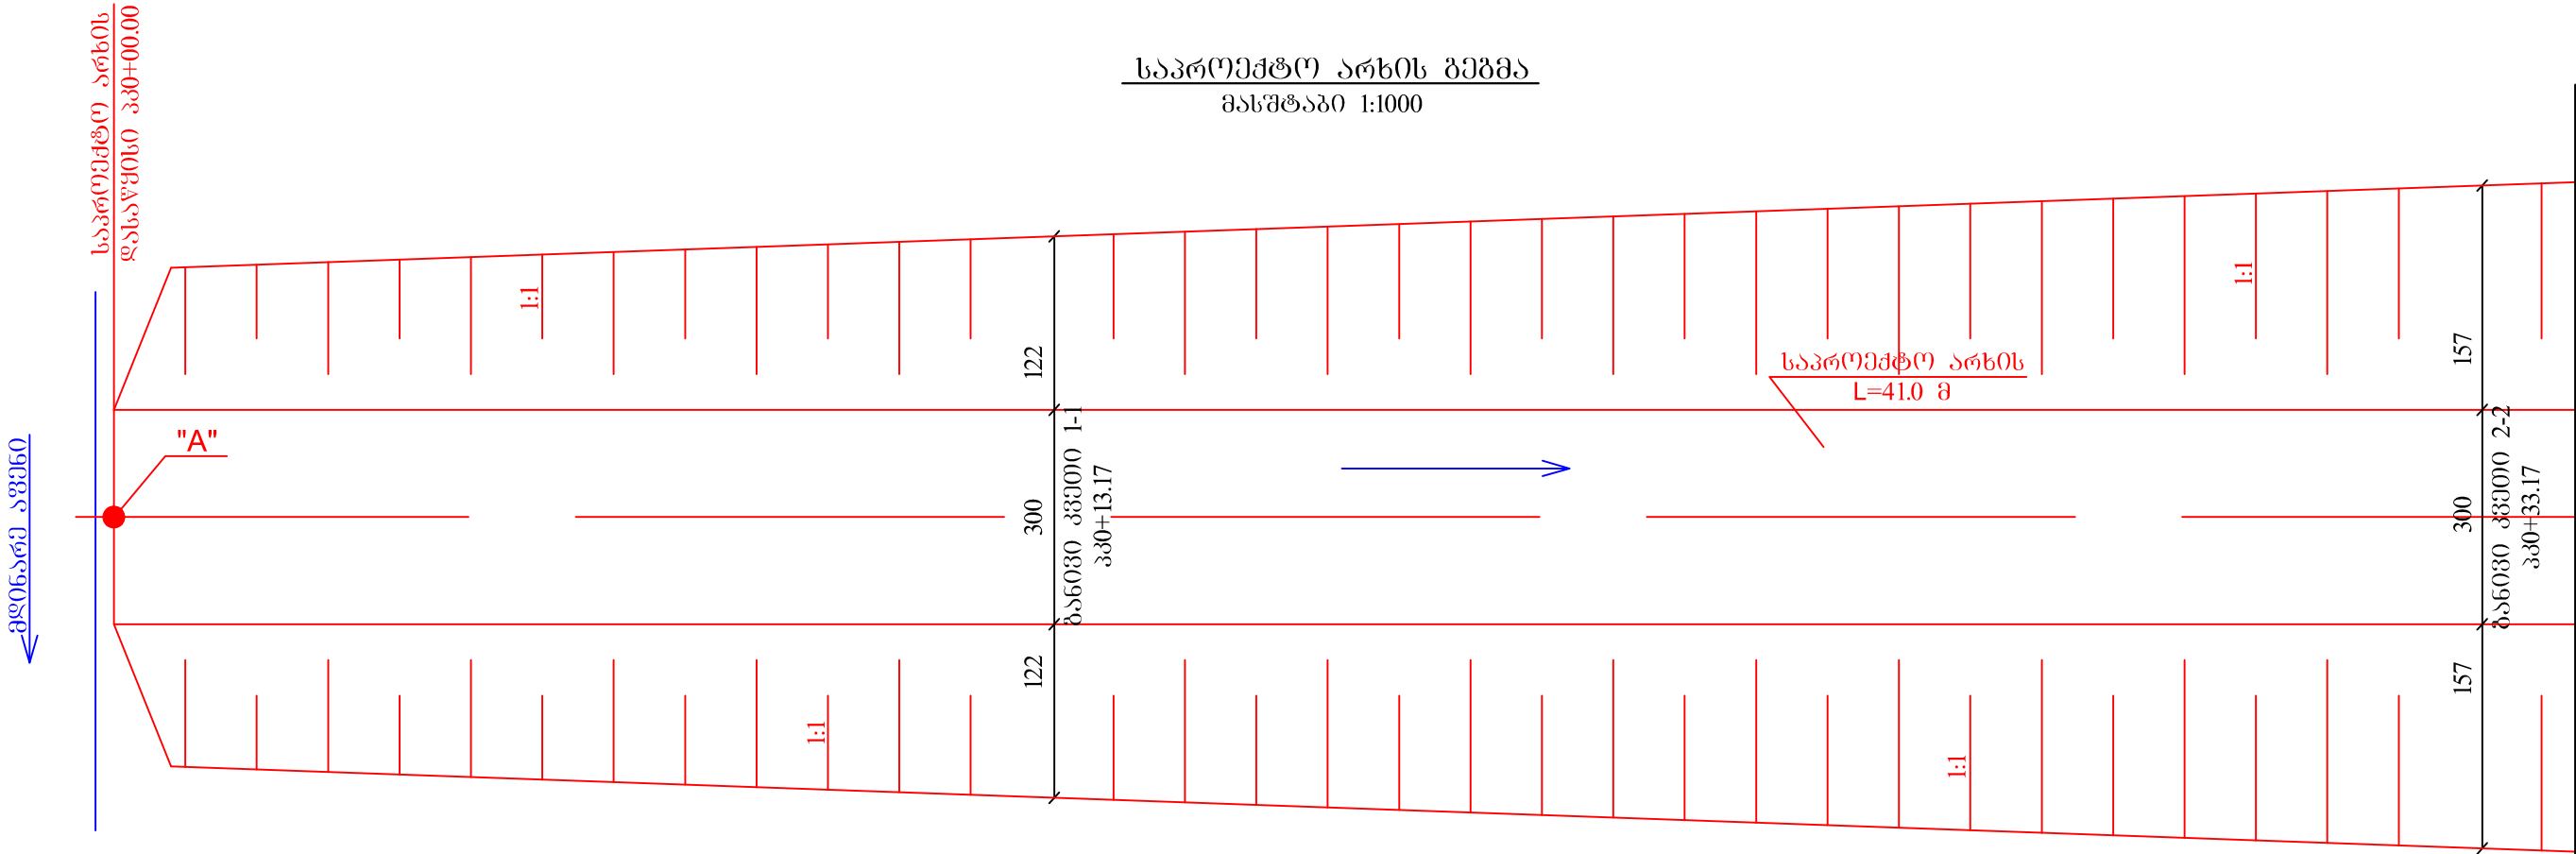

შენიშვნები:

- ნახაზზე მოცემულია საპროექტო არხის გეგმა.
- საპროექტო არხის ღრმის დაკვალვა უნდა მოხდეს "A" და "B" წერტილების კოორდინატების მიხედვით.
- საპროექტო არხის ბრძოვი პროფილის ნახაზი იხილეთ ფურცელზე №5.
- განივი კვეთების ნახაზი იხილეთ ფურცელზე №7.
- ნახაზზე ზომები მოცემულია სანტიმეტრებში, ნიშნულები - მეტრებში.

				ლაგოდეხის მუნიციპალიტეტში სოფელ არეშვარანის ტერიტორიაზე გდინარე აუენის მონაკვეთის გასწორება		
თანამდებობა	გვარი	ხელმოწ.	რიცხ.	საპროექტო არხის გეგმა	სტადია	ფურც. №
სამს.უფროსი	ზ. ძირია				ფურც. პრ.	6
მთავ. ინჟინ.	ბ. ლატარია					10
შეასრულა	ბ. აბესაძე				 საქართველოს გეოლოგია GEORGIAN AMELIORATION	
შეამოწმა	ბ. ლატარია					