




ს ა მ შ ე ნ ე ბ ლ ო ბ ე ბ მ ა
შ 1:500

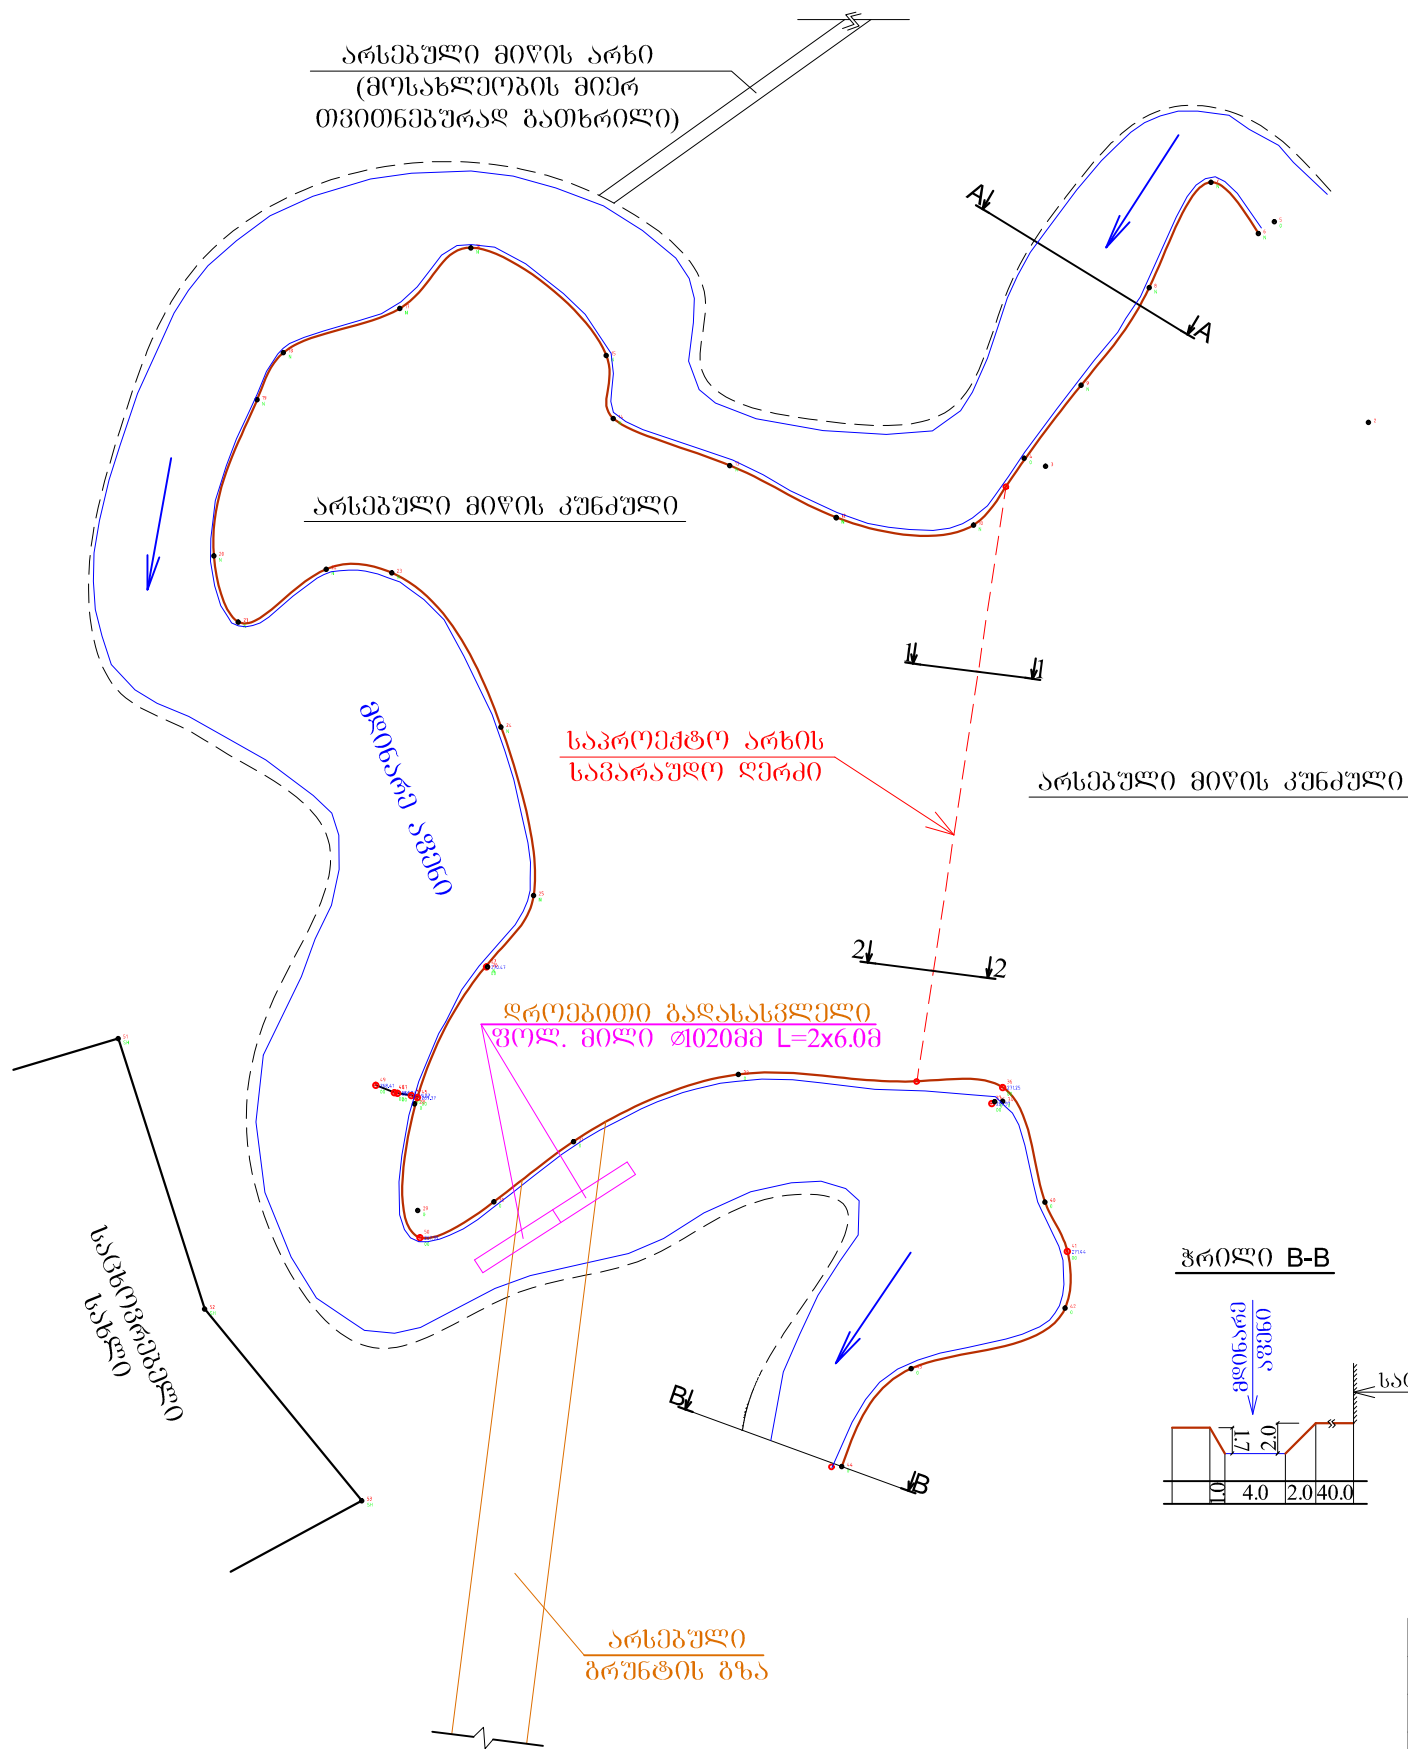


ჭრილი A-A

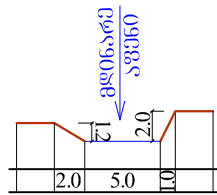

დროებითი გადასასვლელის კვეთი

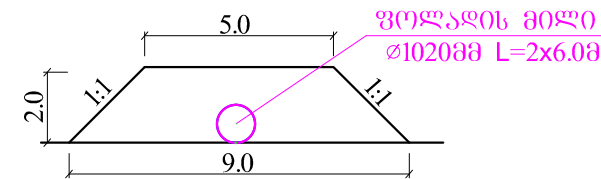

ჭრილი B-B

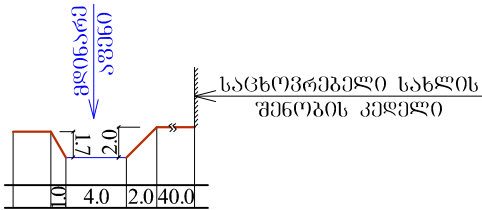

შენიშვნები:

- ნახაზზე მოცემულია სოფელ არეშვერანში მდინარე ავანის გასასვორხაოვნების მონაკვეთის სამშენებლო გეგმა გეგმა.
- დროებითი გადასასვლელი ეწყობა საპროექტო არხის გასაჭრელად სამშენებლო ტექნიკის მისაყვანად.
- ნახაზზე მანძილები მოცემულია მეტრებში.

				ლაგოდეხის მუნიციპალიტეტში სოფელ არეშვერანის ტერიტორიაზე მდინარე ავანის მონაკვეთის გასასვორხაოვნება		
თანამდებობა	გვარი	ხელმოწ.	რიცხ.	სამშენებლო გეგმა შ 1:500	სტაფია	ფურც. №
სამს.უფროსი	ზ. ძირია				ფურც. პრ.	10
მთავ. ინჟინ.	ბ. ლატარია					10
შეასრულა	ბ. აბესაძე					
შეამოწმა	ბ. ლატარია					