

ქალაქ ტყიბულში ტყვარჩელის ქუჩაზე არსებული სანიაღვრე არხის გაწმენდის სამუშაოები

შ.პ.ს " ლა ნოვა ხეობია "

დირექტორი:

გიორგი ბურაბანიძე

ინჟინერი:

ხვიჩა აშორდია

ქუთაისი 2019 წ.

პროექტით გათვალისწინებულია ქ. ტყიბულში, ტყვარჩელის ქუჩაზე მდებარე არსებული სანიაღვრე არხის ამოწმენდის სამუშაოები.

არსებული მდგომარეობა გამოიყურებ შემდეგნაირად:


საპროექტო ტერიტორიაზე არსებული სანიაღვრე არხი მოწყობილია რკინა ბეტონის კონსტრუქციით. წლების განმავლობაში არ გაწმენდილა და არის ამოვსებული სხვა და სხვა ნარჩენებისაგან. საპროექტო სანიაღვრე არხი იწყება ცენტრალური გზის სავალი ნაწილის მეორე მხარეს დახურული არხით რომელიც დ=1500 მილით ჭრის გზას 120 გრძივი მეტრი, ამის შემდეგ იწყება ღია სანიაღვრე არხი რომელიც 540 გრძივი მეტრია და დ=1500 მილით უერთდება მდინარეს. საპროექტო გადაწყვეტილებით ხდება დახურული სანიაღვრე არხის გაწმენდა ხელით ვინაიდან როგორც ავღნიშნეთ, სანიაღვრე არხი გზის სავალ ნაწილის ქვემოთ გამოდის და შეუძლებელია თავის მოხდა გაწმენდის მიზნით. ხოლო ღია სანიაღვრე არხი გაიწმინდება ტექნიკის საშუალებით. რელიეფიდან გამომდინარე საჭიროა ტერიტორიის გაწმენდა ბულდოზერით რათა საპროექტო არხთან ტექნიკით მუშაობას ხელი არ შეეშალოს. ამოღებული მასა გატანილ იქნება ნაყარში 5კმ ამდე.

ინჟინერი:

ხ. აშორდია

თანამდებობა	თანამდებობა	თანამდებობა	ქ. ტყიბულში, ტყვარჩელის ქუჩაზე სანიაღვრე არხის გაწმენდა.		
დირექტორი		გ.გურაბანიძე			
ინჟინერი		ხ.აშორდია	განმარტებითი	ფურცელი	ფურცლები

ლიანა სანიაღვრე არხის კვეთი
მ. 1:100

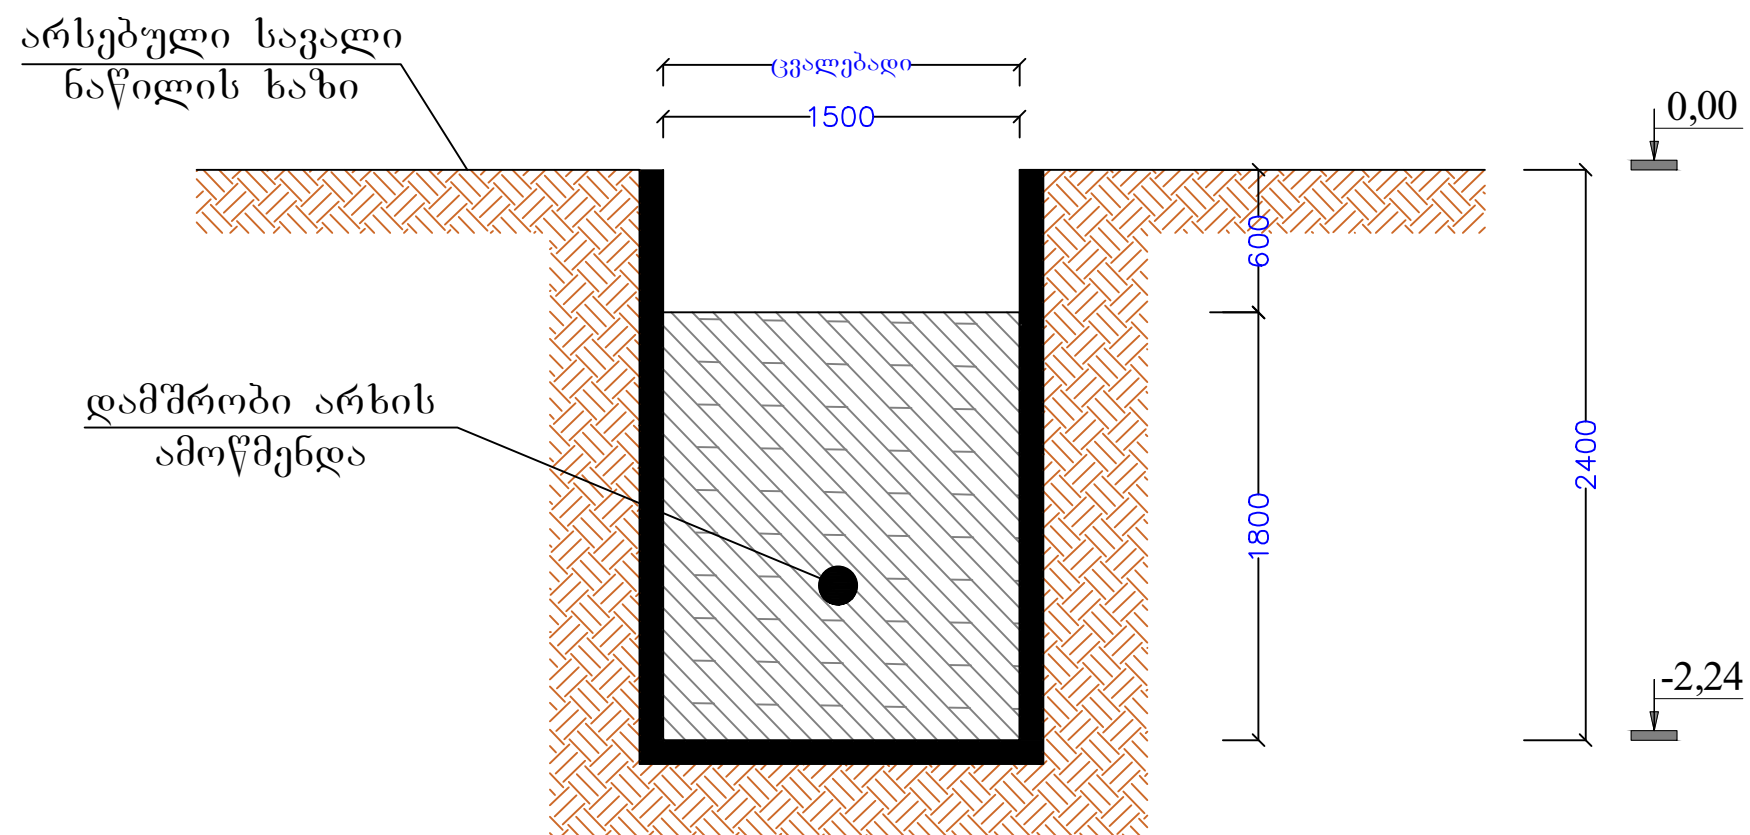

დახურული არხის კვეთი
მ. 1:100

