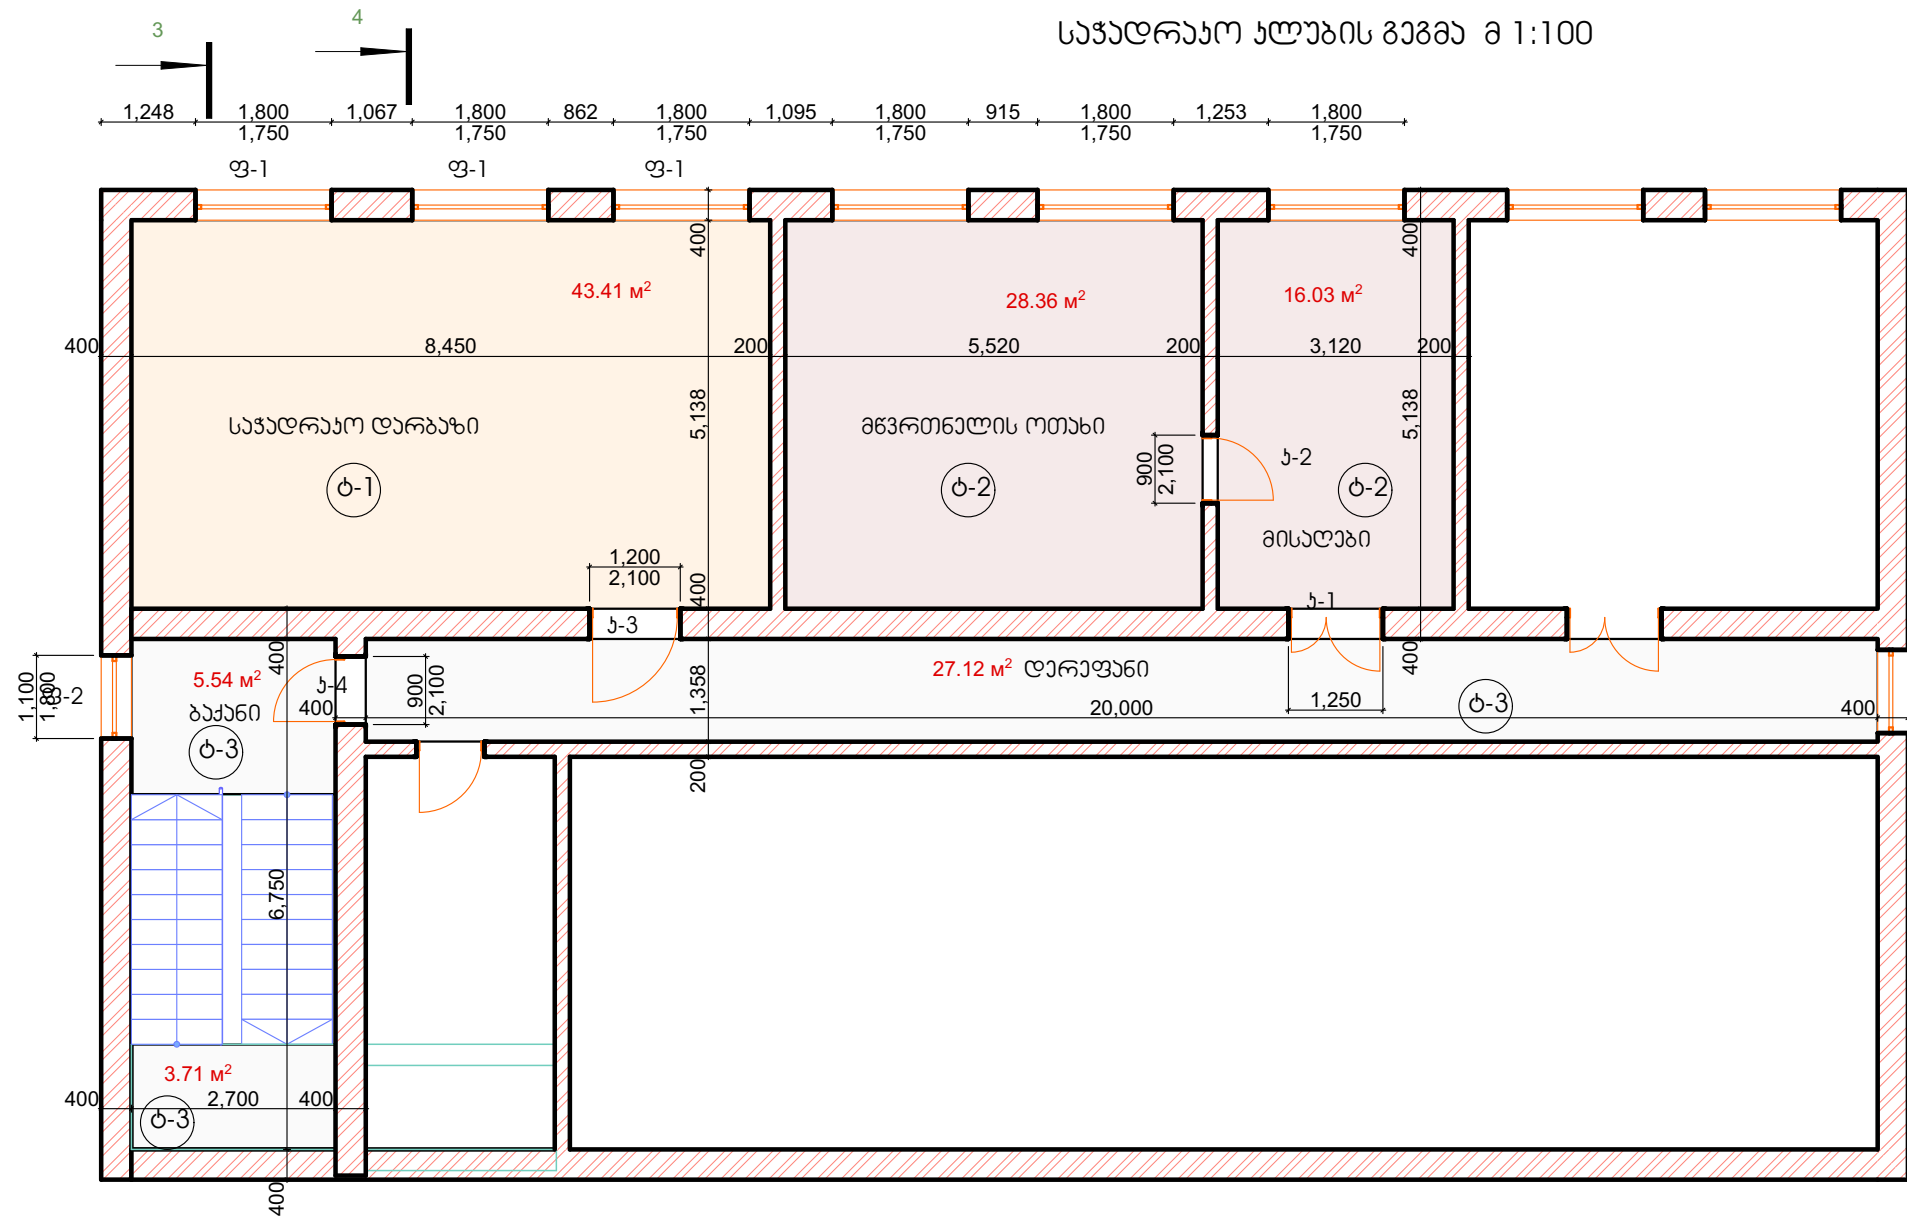


იატახების სპეციფიკაცია

იატახის ტიპი	ჯონსტრუქცია	ფართი	შენიშვნა
ბ-1 ლამინატი	ლამინატი	43.41	
ბ-2 ხის იატაკი	ხის იატაკი	44.39	ურსკაულის შეღებვა
ბ-3 ტექნოგრანიტი	ტექნოგრანიტი მჭიმე 35მმ	36.37.	

ჯალდრის მოვირჩეთების უწყისი

	მოვირჩეთების სხვა	ფართი ჯ3.მ
	ოთახებში ჯალდრის ფითხი შეღებვა	296
	ჯიბის უჯრედში ჯალდრის ფითხი შეღებვა	108
	სანაპანძებში ჯალდრის ჯაფალი	72

ფოტო 20196			
ფორმატი ა-3			
ფაქტუა №			
შპს "არქიტექტურის ჯგუფი"			
ექსპლიკაცია			
პროექტის ნიშნები			
შენიშვნა			
1. ნახაზზე ზომები მოცემულია სმ-ში			
პროექტის სახელწოდება			
ქ. სამტრედიის საჯალდრაო ჯალუბის შენიშვნები ოთახების სარეგისტრაციო საუბარის საპროექტო - სახელმძღვანელო დოკუმენტაცია (არქიტექტურული ნაწილი)			
თანამდებობა	გვარი	ხელმოწერა	თარიღი
დირექტორი	გ.გოგიაძე		
არქიტექტორი	გ.გინდიაძე		
დამამუშავ	გ.გინდიაძე		
შეამოწმა	გ.გოგიაძე		
გამგზავნი			
თარიღი			
სტადია		ფურცლები	ფურცალი