

გაზგეზის მუნიციპალიტეტის სოფელ ბუღაურის საჯარო სკოლის
რეაბილიტაციის პროექტი

საკადასტრო კოდი - 74.06.11.081

შ.პ.ს. "ბისი"



ამონაწერი საჯარო რეესტრიდან

განცხადების რეგისტრაცია
N 882013021333 - 22/01/2013 12:46:48

მომზადების თარიღი
01/02/2013 18:34:20

საკუთრების განყოფილება

ზონა	სექტორი	კვარტალი	ნაკვეთი	ნაკვეთის საკუთრების ტიპი: საკუთრება
ყაზბეგი	გულაური			ნაკვეთის ფუნქცია: არასასოფლო სამეურნეო
74	06	11	399	დაზუსტებული ფართობი: 364.00 კვ.მ.
მისამართი: რაიონი ყაზბეგი, სოფელი გულაური				ნაკვეთის წინა ნომერი: 74.06.11.081;
				შენიშვნა-ნაგებობის ჩამონათვალი: N1
				შენიშვნა-ნაგებობ(ებ)ის საერთო ფართი: 460.88

მესაკუთრის განყოფილება

განცხადების რეგისტრაცია : ნომერი 882012950285 , თარიღი 28/09/2012 13:44:16
უფლების რეგისტრაცია: თარიღი 05/10/2012

უფლების დამადასტურებელი დოკუმენტი:

- განცხადება , დამოწმების თარიღი: 28/09/2012 , საქართველოს იუსტიციის სამინისტროს საჯარო რეესტრის ეროვნული სააგენტო

მესაკუთრეები:
სახელმწიფო

მესაკუთრე:
სახელმწიფო

აღწერა:

იპოთეკა

საგადასახლო გირავნობა:

რეგისტრირებული არ არის

სარგებლობა

განცხადების
რეგისტრაცია
ნომერი
882013021333
თარიღი 22/01/2013
12:46:48

უფლების
რეგისტრაცია: თარიღი
01/02/2013

მოსარგებლე: სსიპ "ყაზბეგის მუნიციპალიტეტის სოფელ გუდაურის საჯარო სკოლა";
მესაკუთრე: სახელმწიფო;
საგანი: მიწის ფართი 364 კვ.მ; N1 შენობის საერთო ფართი 460.88 კვ.მ ;
ვადა: არსებობის ვადით;

მომართვა, რეგისტრის ნომერი N11/1074, დამოწმების თარიღი 21/01/2013, სსიპ სახელმწიფო
ქონების ეროვნული სააგენტო

ვაღიძურება

ყადალა/აკრძალვა:

რეგისტრირებული არ არის

მოვალეთა რეესტრი:

რეგისტრირებული არ არის

"ფიზიკური პირის მიერ 2 წლამდე ვადით საკუთრებაში არსებული მატერიალური აქტივის რეალიზაციისას, აგრეთვე საგადასახადო წლის განმავლობაში 1000 ლარის ან მეტი ღირებულების ქონების საჩუქრად მიღებისას საშემოსავლო გადასახადი გადახდას ექვემდებარება საანგარიშო წლის მომდევნო წლის 1 აპრილამდე, რის შესახებაც აღნიშნული ფიზიკური პირი იმავე ვადაში წარუდგენს დეკლარაციას საგადასახადო ორგანოს. აღნიშნული ვაღიძურების შეუსრულებლობა წარმოადგენს საგადასახადო სამართალდარღვევას, რაც იწვევს პასუხისმგებლობას საქართველოს საგადასახადო კოდექსის XVIII თავის მიხედვით."

ამონაწერში ტექნიკური ხარვეზის აღმოჩენის შემთხვევაში, შესაძლებელია სარეგისტრაციო სამსახურში მოსვლის გარეშე, ელექტრონულად წარმოადგინოთ განცხადება: <http://public.reestri.gov.ge> ან დაგვიკავშირდეთ: 2 405 405; 595 33 71 81; შესწორებული ამონაწერის მიღება შეგიძლიათ ვებ გვერდზე, ელექტრონულად, ასევე სარეგისტრაციო სამსახურში, "ლიბერთი ბანკის" ნებისმიერ ფილიალში ან "პრივატბანკის" სწრაფი გადახდის აპარატიდან.



საქართველოს იუსტიციის სამინისტრო
საჯარო რეგისტრის ეროვნული სააგენტო

საქართველოს იუსტიციის სამინისტრო
საჯარო რეგისტრის ეროვნული სააგენტო


საკადასტრო გეგმა

მიწის ნაკვეთის საკადასტრო კოდი: 74 06 11 399
ბანცხალების რეგისტრაციის ნომერი: 882011298669

მიწის ნაკვეთის ფართობი: 364 კვ.მ.
დანიშნულება: არასასოფლო-სამეურნეო

კატეგორია:

მომზადების თარიღი: 30.06.11

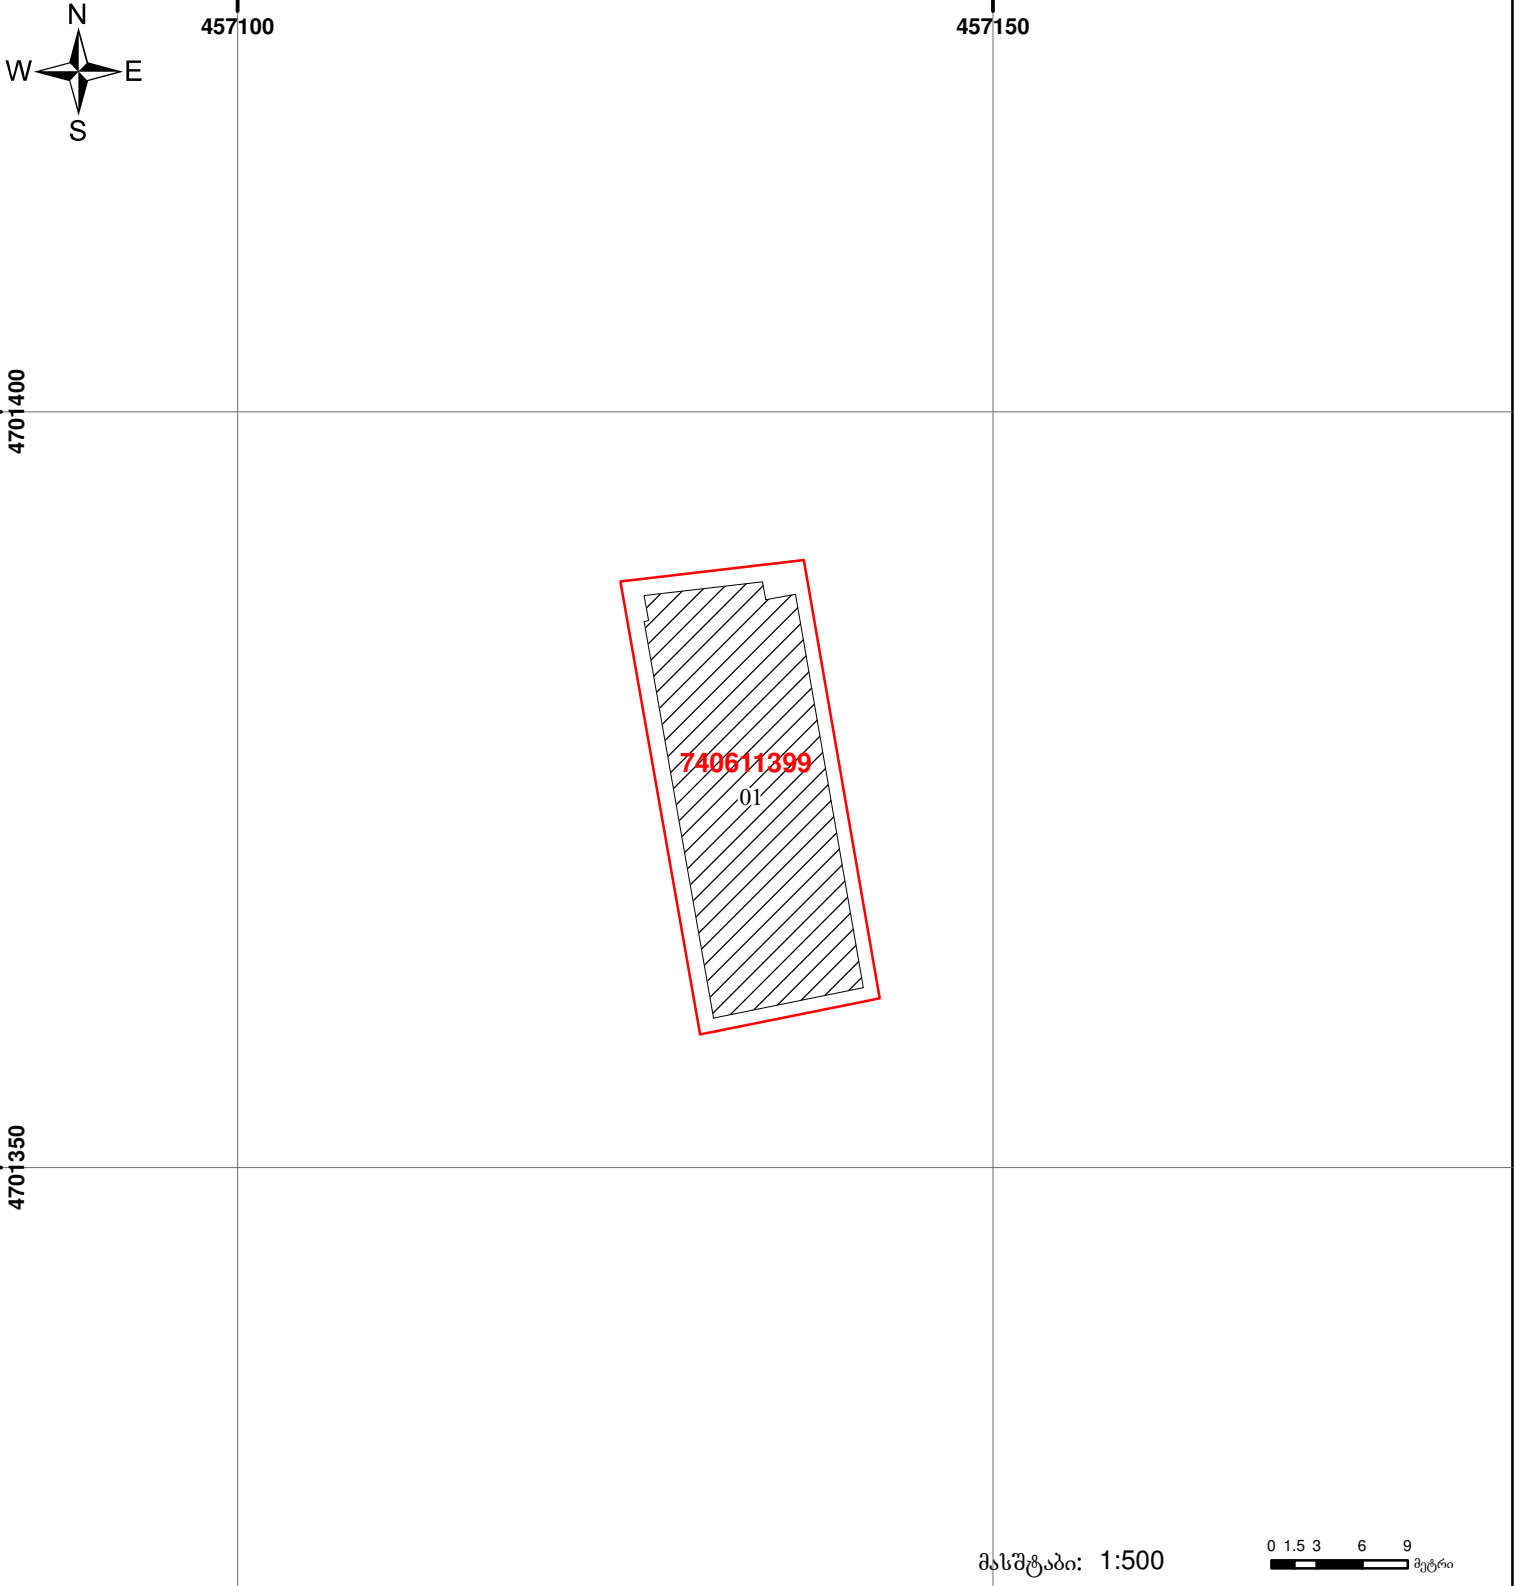

შენიშვნა-ნაკვეთობა,
პირობითი ნომერი/სართულიანობა



ვალდებულება



საზოგადოებრივი ნაკვეთობა



მიწის ნაკვეთის საკადასტრო საზღვარი



მშენებარე ნაკვეთობა



00°0' (საერთაშორისო)
სისტემის კოორდ.

UTM

მასშტაბი: 1:500

0 1.5 3 6 9 მეტრი

ბანმარტუპითი ბარათი





ობიექტის დასახელება: მცხეთა-მთიანეთი, ყაზბეგის მუნიციპალიტეტის სოფელ უდაურის საჯარო სკოლა.

წინამდებარე სამშენებლო ობიექტის საპროექტო-სახარჯთაღრიცხვო დოკუმენტაცია მომზადებულია სსიპ ყაზბეგის მუნიციპალიტეტის სოფელ უდაურის საჯარო სკოლის დაკვეთის საფუძველზე და შედგენილია საქართველოში მოქმედი “სამშენებლო ნორმების და წესების” და მშენებლობის შემფასებელთა კავშირის “სამშენებლო რესურსების კავშირის” მიმდინარე წლის კვარტლის ფასების მიხედვით.

ობიექტის მოწყობის სამუშაოების ჩამონათვალი:


- 1. დემონტაჟი** - სავალდებულოა სამუშაოები განხორციელდეს “შრომის დაცვა და უსაფრთხოება”-ს გათვალისწინებით. სამშენებლო ნაგავი დემონტაჟისთანავე სამშენებლო ნაგავსაყრელზე უნდა იქნას გატანილი;
- 2. კარ-ფანჯარა, საცრემლე, რაფა** - მოწყობის სამუშაოები განხორციელდეს მოწოდებული დეფექტური აქტის, ნახაზებისა და შესაბამისი სპეციფიკაციების მიხედვით, კარის მოწყობის სამუშაოები უნდა განხორციელდეს ისე რომ კარს არ გააჩნდეს ქვედა ზღუბლი, არსებულ მეტალოპლასტმასის ფანჯრებს ჩაუტარდეს რეაბილიტაცია და საჭრიოებისამებრ გამოიცვალოს ყველა მისი დეტაილ (არსებობის შემთხვევაში), საცრემლეები მოეწყოს ფანჯრებზე ფასადის სამუშაოების შემდგომ
- 3. ფასადი** – დადემონტაჟდეს დაზინებული ხის პანელები, შეიცვალოს ახალი გამომშრალი მასალით, ბჯითი ერთის გამოტოვებით, შემდგომ მოეწყოს იქსპიესის ფილები შესაბამისი ანკერებით, შეიღესოს და შეიფითხნოს პლასტმასის ბადის გამოყენებით და შემდგომ შეიღებოს ორჯერ საფასადე საღებავით;
- 4. სანიტარული კვანძი** – სამუშაოები განხორციელდეს წარმოდგენილი პროექტის მიხედვით, დროებით ჩაიჭრას გათბობის სისტემები და შამუშაოების დასრულების შემდგომ ხელახლა აღდგეს.
- 5. სახურავი** – სახურავში მოეწყოს დათბუნება და მოეწყოს ხის იატაკი ბიჯით 20სმ – 30 სმ.
- 6. ჯანმრთელობის, შრომის უსაფრთხოების და გარემოს დაცვის რეკომენდაცია** – გათვალისწინება სავალდებულოა.

შესრულებული სამშენებლო სამუშაოები უნდა შეესაბამებოდეს საქართველოში მოქმედ სამშენებლო ნორმებს და წესებს.

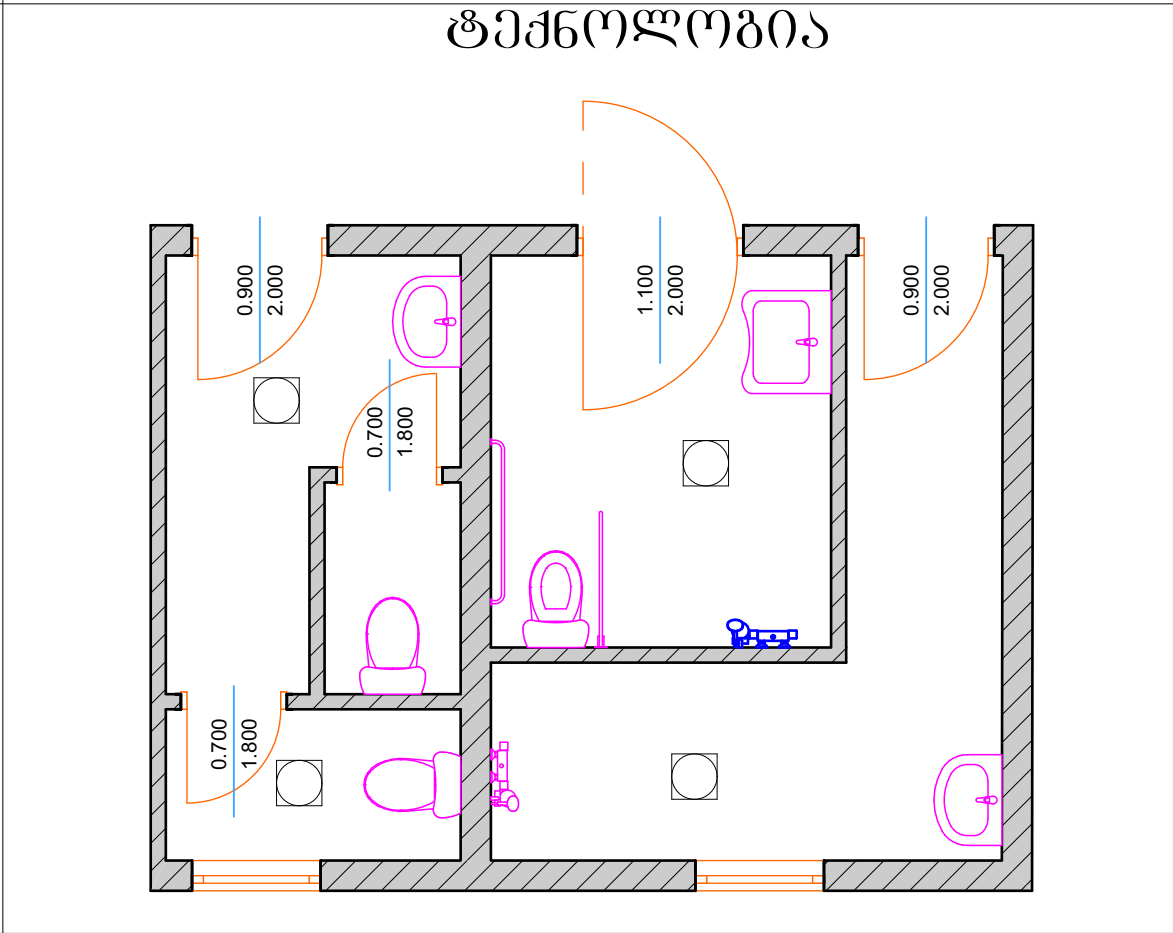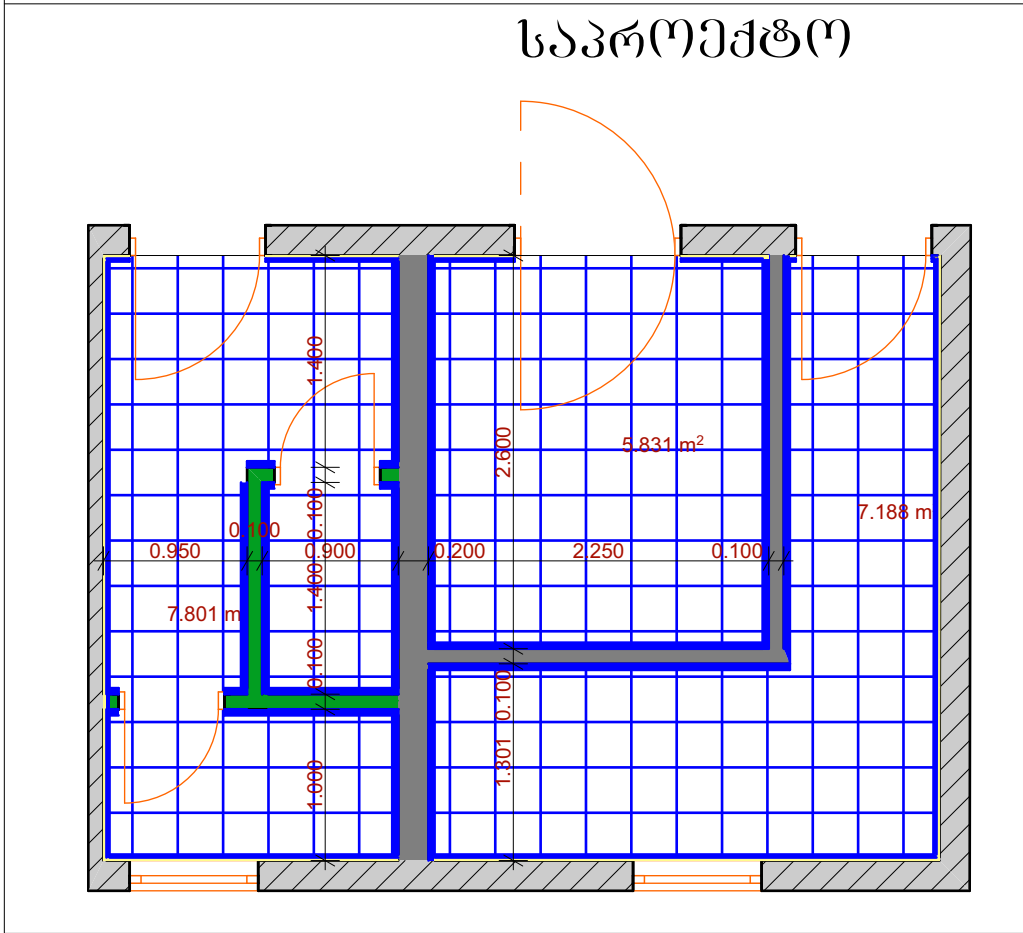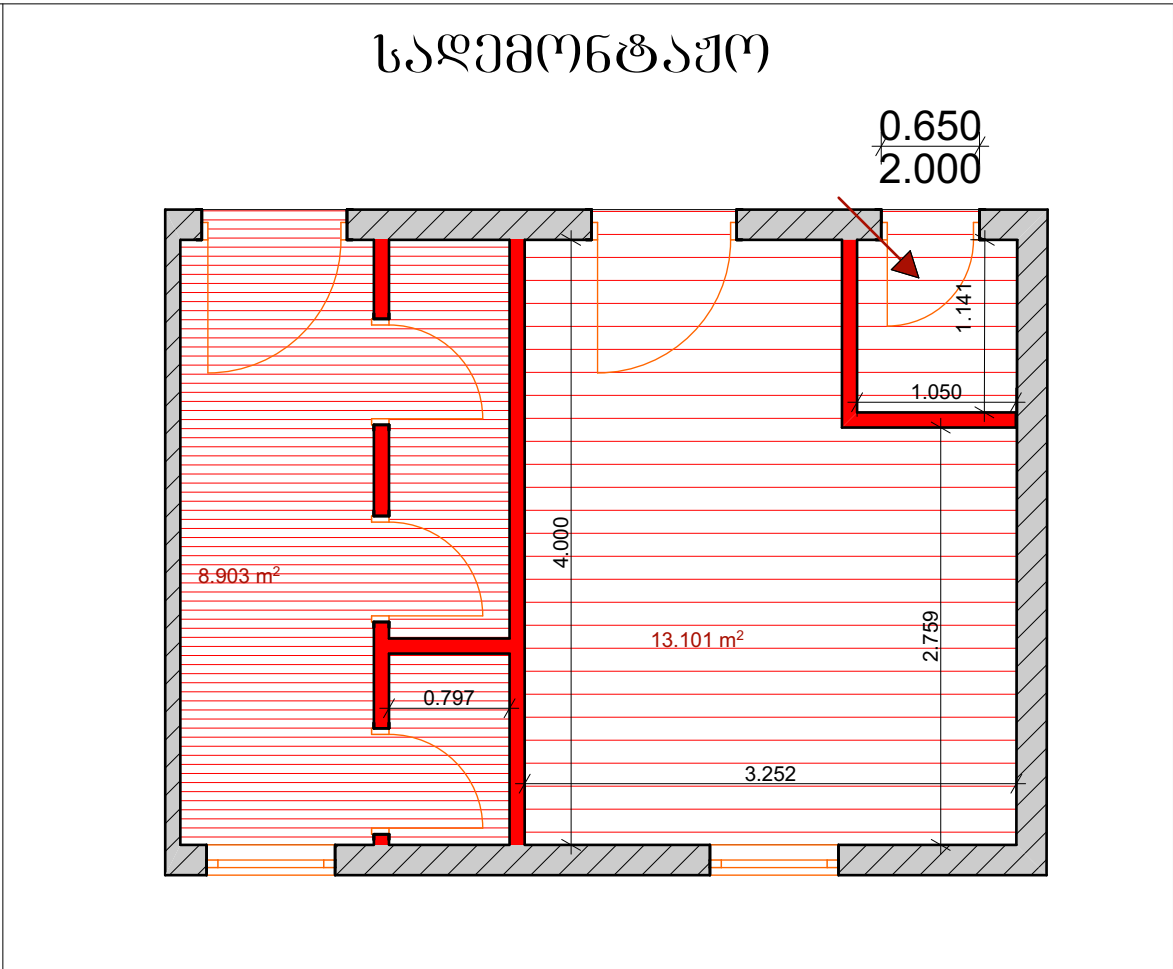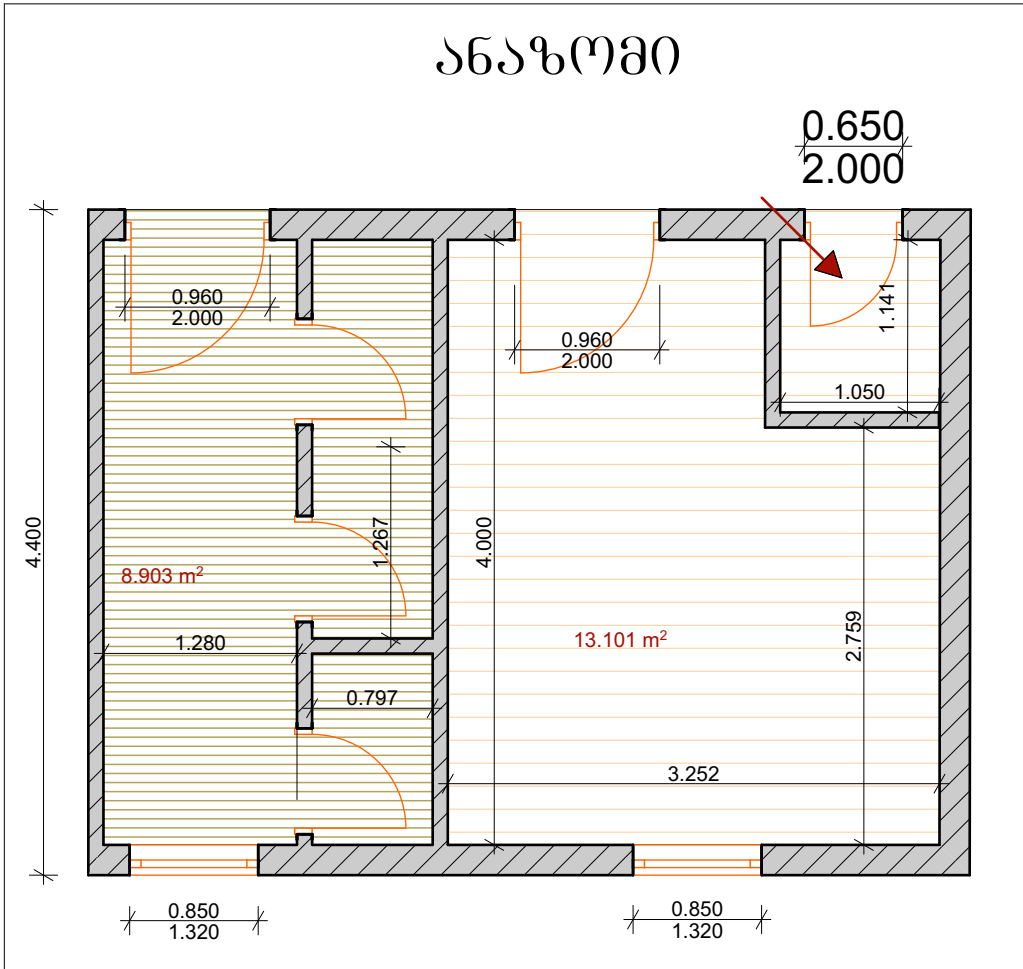


ღამკვეთი	ს.პ. / პ.პ.
სსიპ ქაზბეგის მუნიციპალიტეტის სოფელ გუგაურის საჯარო სკოლა	
პროექტის მფლობელობა / მისამართი	
ქაზბეგის მუნიციპალიტეტი, სოფელი გუგაური	
საპროექტო კოდი	74.06.11.081

"მღვ"-ის კარის კონსტრუქცია და სპეციფიკაცია

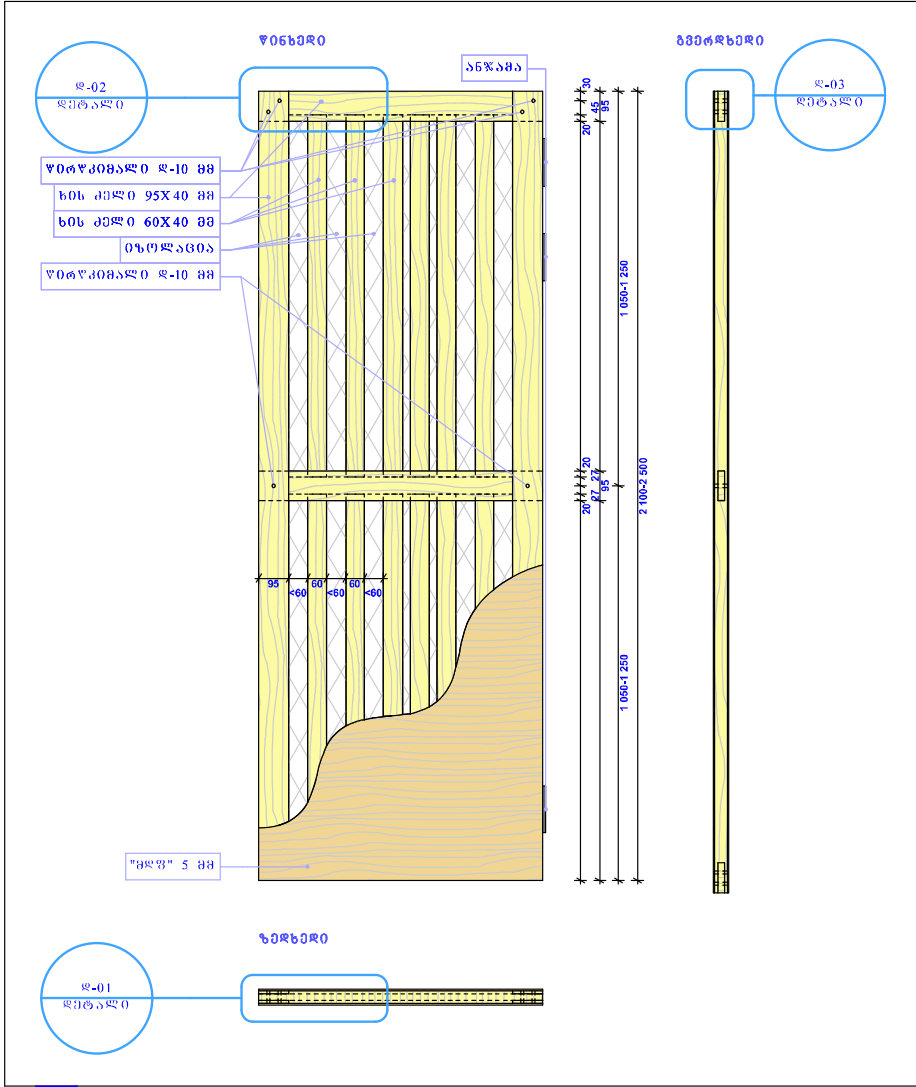


შენიშვნა: გამოყენებულ იქნას გამომშრალი ხის მასალა. ყველა ხის დეტალი აყვანილ იქნას ხის წებოზე. წითწკიმალები მოეწყოს კარის ოთხივე კუთხესა და შუა ნაწილში (იხ. დეტალი მ-01, მ-02).


იატაკის ხელოვნური გრანიტით მოპირკეთება

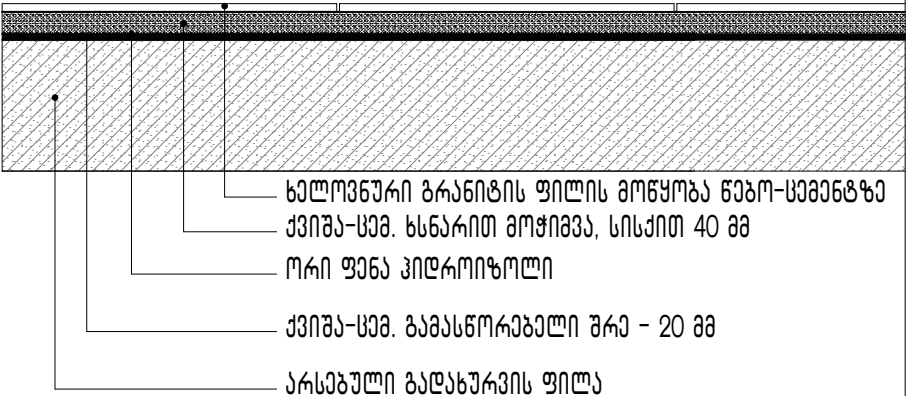


120X60X240 მმ თიხის აბურის ტიხრის ქერამიკული ფილით მოპირკეთება

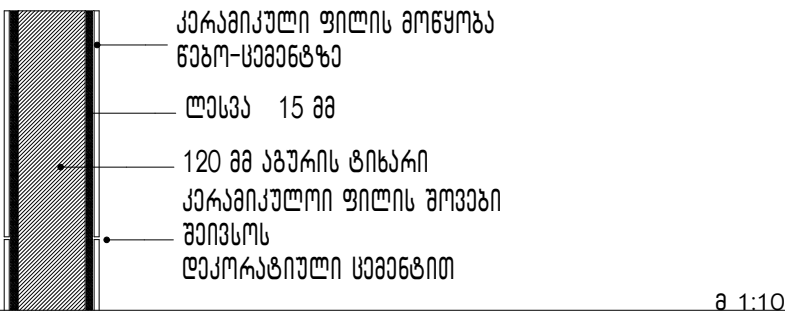

კედლის ლესვა და ლეგვა

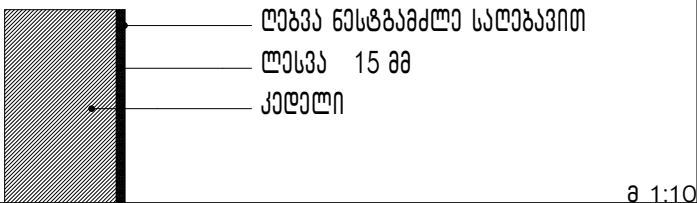


დამკვეთი	ს.პ. / პ.გ.
პროექტის მფლობელობა / მისამართი	
საპროექტო კომპია	74.06.11.081
პროექტის სახელწოდება	
პროექტი ავტორი	
საპროექტო ორგ.	მისამართი
შ.პ.ს. "გისი"	აღ. მანგაშის ბაზ. 28 ბ. №16
საპროექტო ჯგუფი	ხელმოწერა
დირექტორი	
ბ.პ.პ.	
არქ. პრ. ავტორი	
ბ.პ.პ.	
ნახაზის / მოცემულობის დასახელება	
მღვ-ის კარის, ტიხრების მოწყობის, კედლების მოწყობის და იატაკის მოწყობის სპეციფიკაცია	
მასშტაბი	
ფურცელი	.02
ფორმატი	A-3
თარიღი	
სტადია	პროექტი

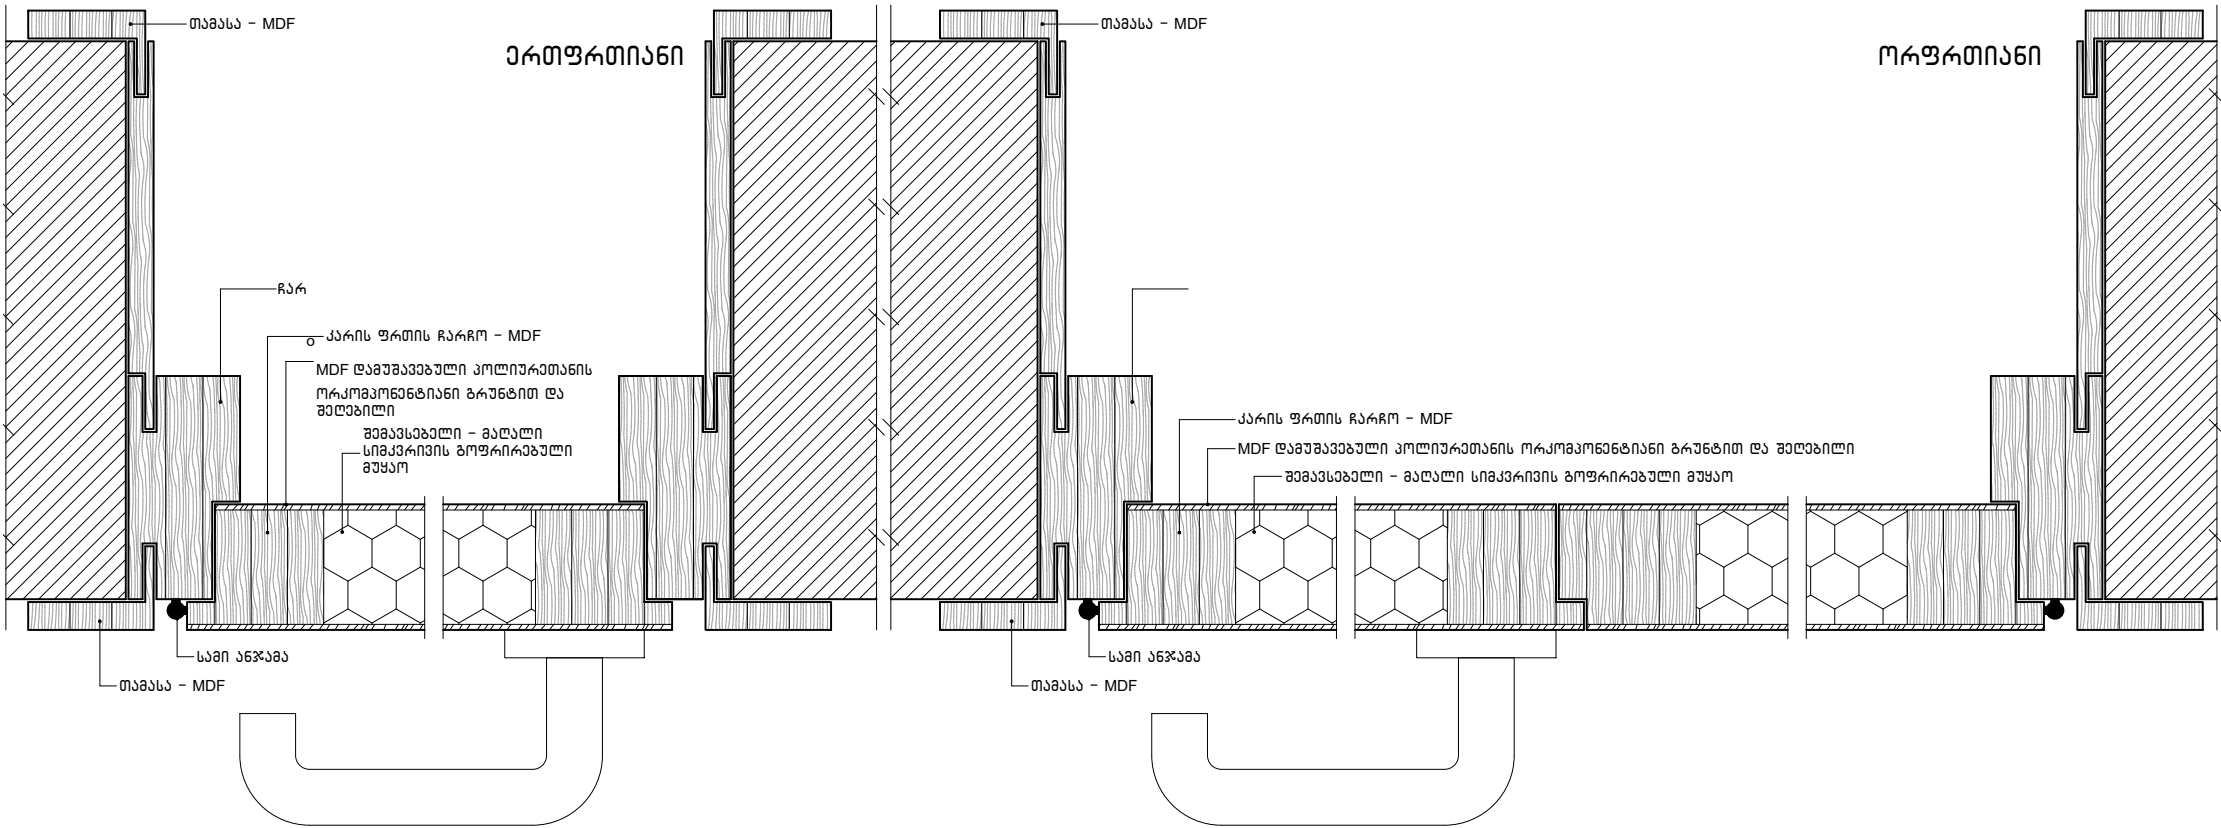


ანჯამა (კეტლი) შეთანხმდეს დაგეგმეთ

დამკვეთი	ს.პ. / პ.პ.
პროექტის მფლობელი / მისამართი	
საპროექტო კომპი	
პროექტის სახელწოდება	
პროექტის აღწერა	
პროექტის სახელწოდება	
პროექტის აღწერა	
პროექტის აღწერა	
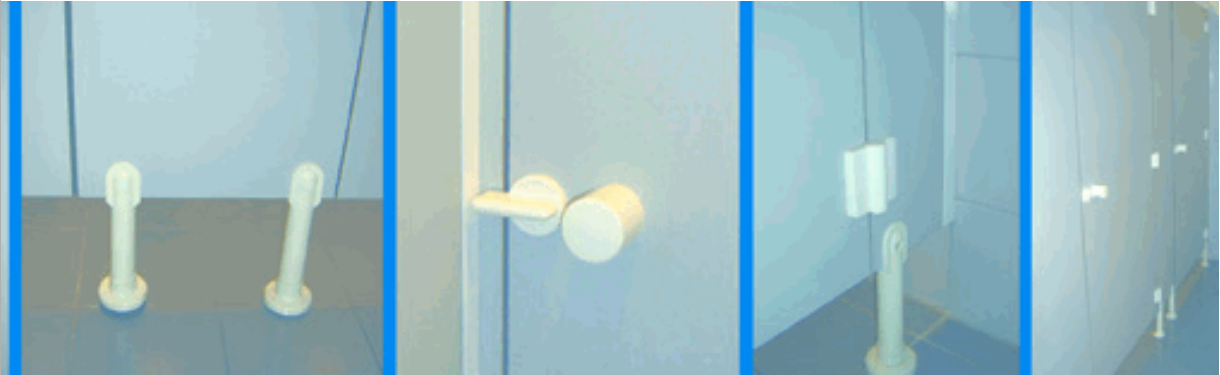

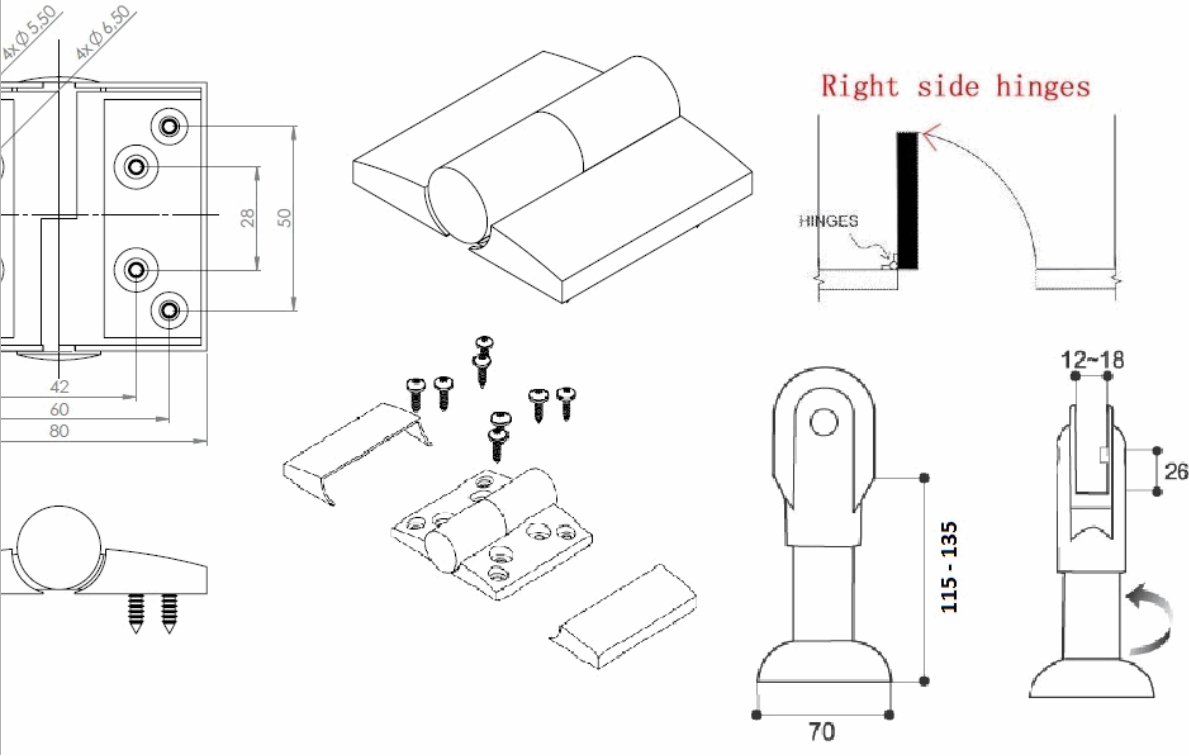

კედლის კერამიკული ფილა		
ძირითადი მახასიათებლები		
დასახელება		შეთანხმდეს არქიტექტორთან
ზომა (სმ)		შეთანხმდეს არქიტექტორთან
ფერი		შეთანხმდეს არქიტექტორთან
სერიული დასახელება		შეთანხმდეს არქიტექტორთან
ჯგუფი		შეთანხმდეს არქიტექტორთან
ტექნიკური მახასიათებლები		
დამზადების წესი		
1	გამოწვის მეთოდი (მოწითალო შეფერილობის მასალა)	ფილა შზადდება თიხის გამოწვით. წითელი, მოყვითალო ან მოწითალო შეფერილობა განპირობებულია რკინის ოქსიდის შემცველობით და ნაკლებად მანგანუმის ოქსიდის შემცველობით.
შეწოვის ჯგუფი (ISO 13006)		
1	BIII	შეწოვა E > 10% (გამოწვის მეთოდის შემთხვევაში)
მუშა ზომები (მმ)		
შეთანხმდეს არქიტექტორთან		
ზედაპირის ხარისხი		
უნდა შეესაბამებოდეს სტანდარტს - UNE EN ISO 10545-2		
ფიზიკური მახასიათებლები		
წყლის შეწოვა		
1	E>10%	უნდა შეესაბამებოდეს სტანდარტს - UNE EN ISO 10545-3 გამოწვის მეთოდის შემთხვევაში
სიმტკიცე მსხვერვაზე		
1	>600N	უნდა შეესაბამებოდეს სტანდარტს - UNE EN ISO 10545-4 გამოწვის მეთოდის შემთხვევაში
სიმტკიცე დრეკადობაზე		
1	≥15N/მმ²	უნდა შეესაბამებოდეს სტანდარტს - UNE EN ISO 10545-4 გამოწვის მეთოდის შემთხვევაში
სითბური გაფართოვება 20°C-დან 100°C-მდე		
უნდა შეესაბამებოდეს სტანდარტს - UNE EN ISO 10545-8		
მედეგობა თერმულ შოკზე		
უნდა შეესაბამებოდეს სტანდარტს - UNE EN ISO 10545-9		
მედეგობა ბზარების წარმოქმნაზე		
უნდა შეესაბამებოდეს სტანდარტს - UNE EN ISO 10545-11		
ყინვაგამძლეობა (გაყინვა-გადნობის ციკლი)		
უნდა შეესაბამებოდეს სტანდარტს - UNE EN ISO 10545-12		
ქიმიური თვისებები		
მედეგობა მაღალი კონცენტრაციის მჟავებსა და ფუძეებზე (მინ. GHB)		
უნდა შეესაბამებოდეს სტანდარტს - UNE - EN ISO 10545-13		
მედეგობა დაბალი კონცენტრაციის მჟავებსა და ფუძეებზე (მინ. GLB)		
უნდა შეესაბამებოდეს სტანდარტს - UNE - EN ISO 10545-13		
მედეგობა კოროზიაზე		
უნდა შეესაბამებოდეს სტანდარტს - UNE - EN ISO 10545-14		
ხარისხის ნიშანი		
CE		
უნდა შეესაბამებოდეს სტანდარტს - 003CPR-A/11-4-2013		

ლაბკვეთი	ს.კ. / კ.გ
სსიპ ქაზბეგის მუნიციპალიტეტის სოფელ გუფაურის საჯარო სკოლა	
პროექტის მფლობელობა / მისამართი	
ქაზბეგის მუნიციპალიტეტი, სოფელი გუფაური	
საპალატრო კოდი	74.06.11.081
პროექტის სახელწოდება	
სსიპ ქაზბეგის მუნიციპალიტეტის სოფელ გუფაურის საჯარო სკოლის რეაბილიტაციის პროექტი	
პროგნოზი აღნიშვნები	
საპროექტო ობგ.	მისამართი
შ.პ.ს. "გისი"	აღ. ქაზბეგის ბაგს. 28 ბ. №16
საპროექტო ჯგუფი	
ხელმოწერა	
დირექტორი	
ბ.ჯაშვი	
არქ. პრ. ავტორი	
ბ.ჯაშვი	
ნახაზის / მოცემულობის დასახელება	
ლაბინირებული გლზ-ის ღა კერამიკული ფილების მახასიათებლები	
მასშტაბი	1:100
ფურცელი	.01.1
ფორმატი	A-3
თარიღი	23 ოქტომბერი 2018
სტადია	პროექტი

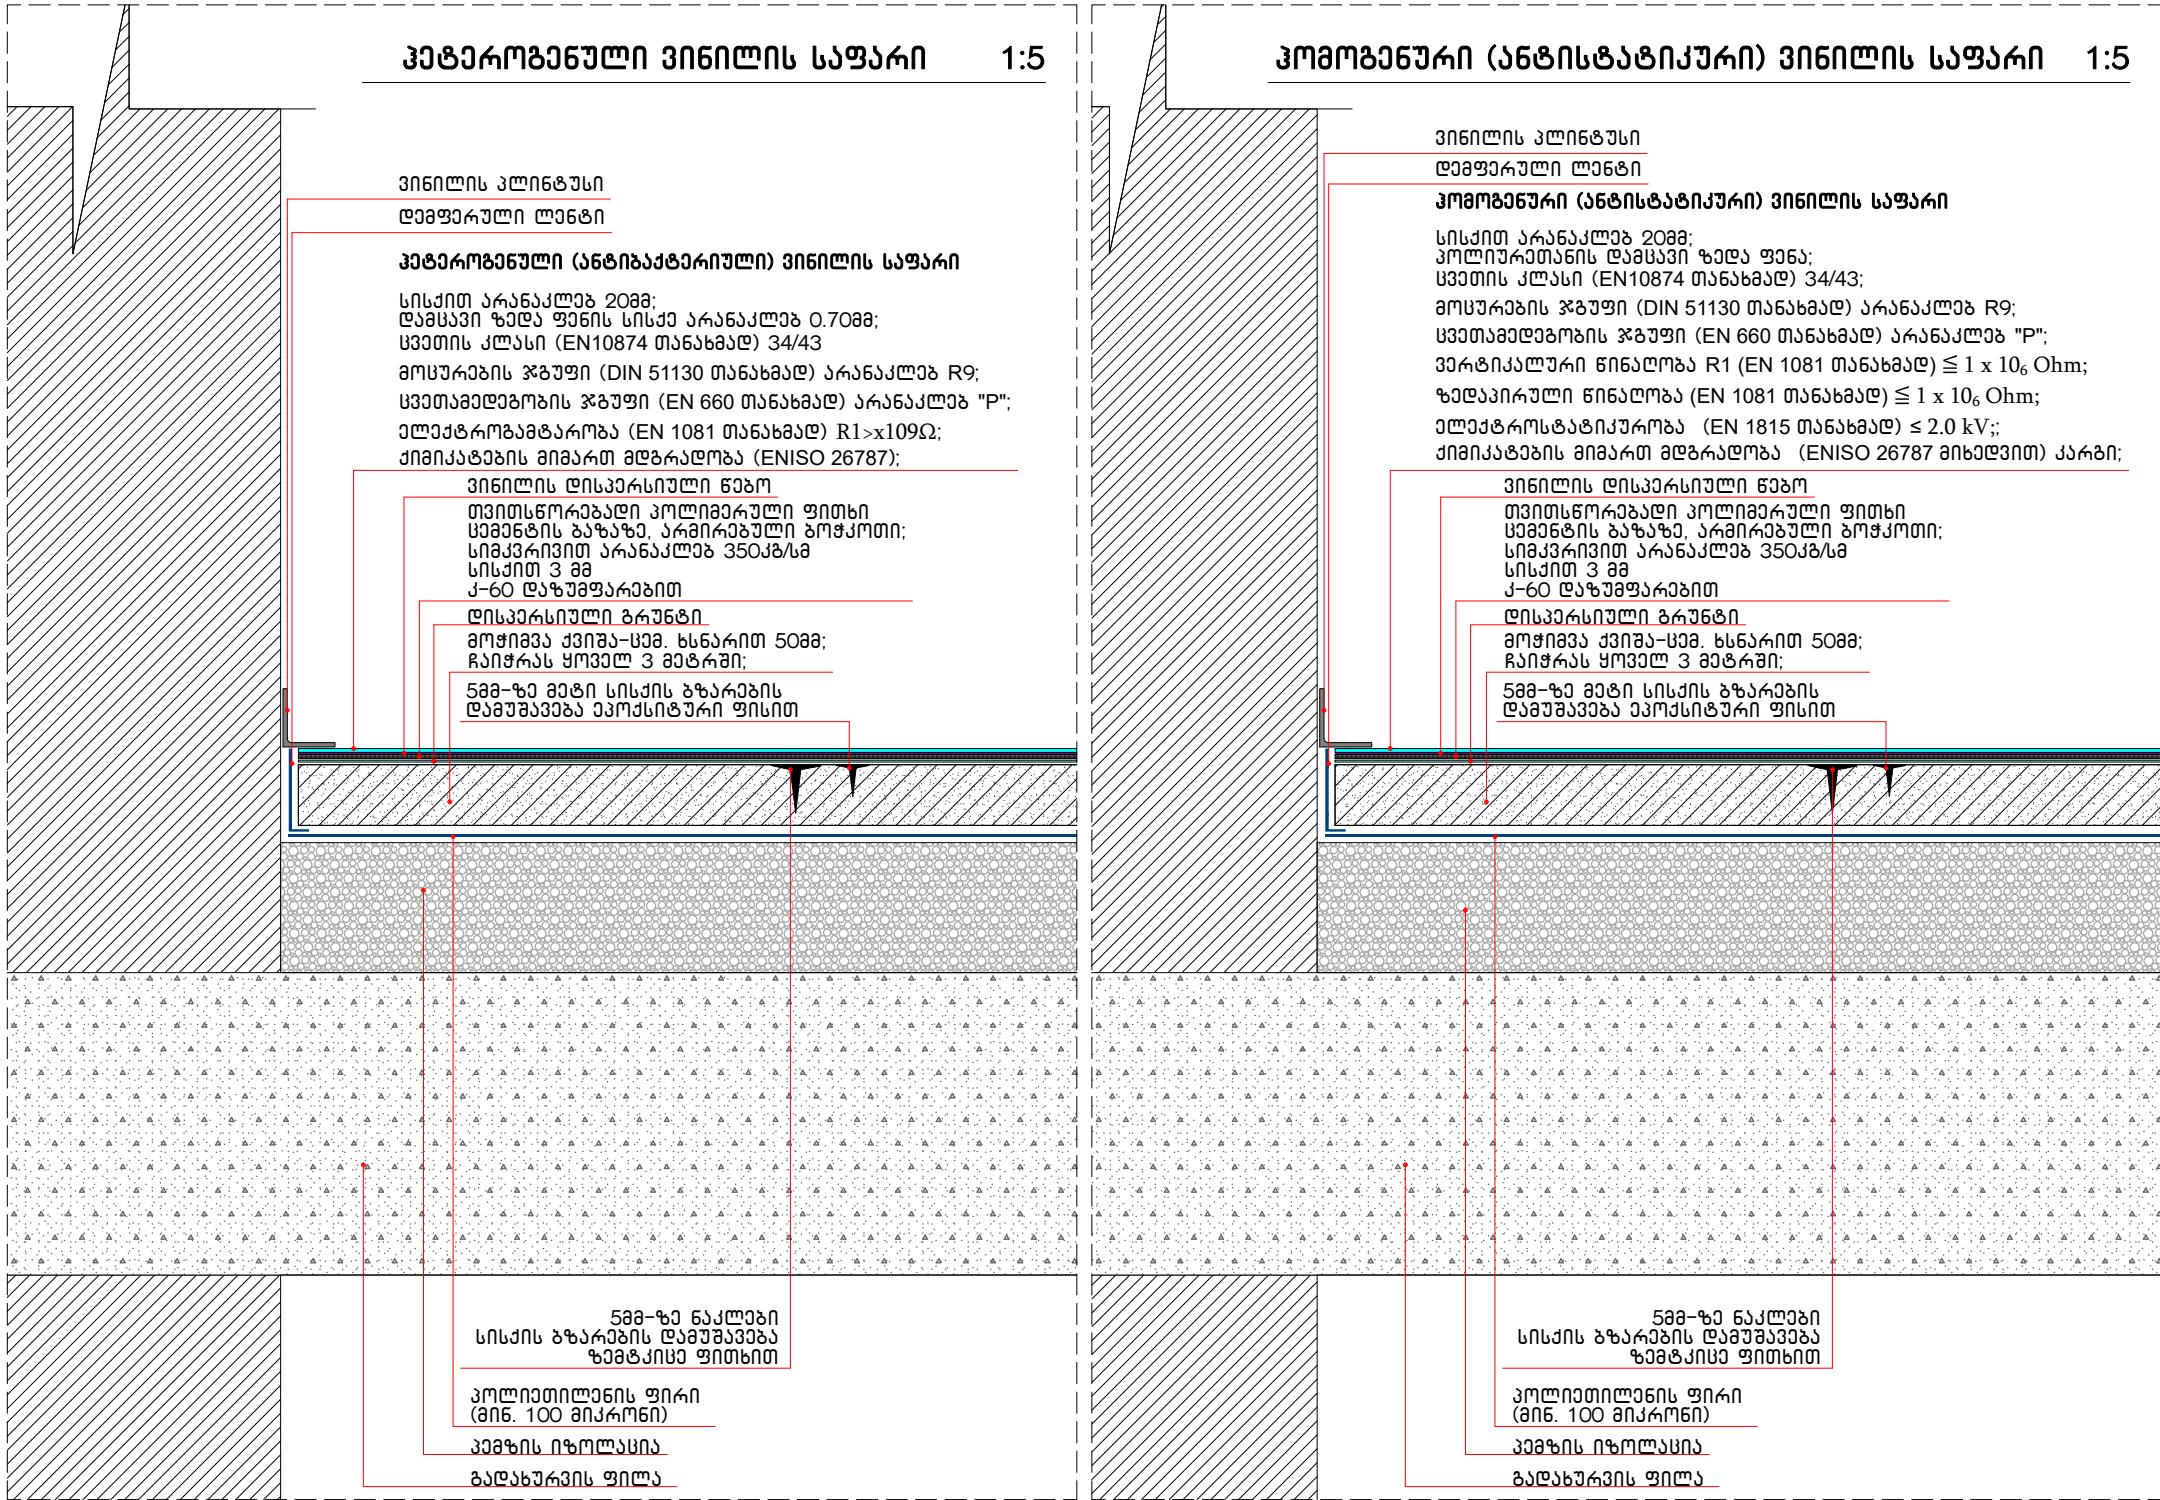

დამკვეთი	ს.პ. / პ.გ.
სსიპ ქაზბეგის მუნიციპალიტეტის სოფელ გუდაურის საჯარო სკოლა	
პროექტის მდებარეობა / მისამართი	
ქაზბეგის მუნიციპალიტეტი, სოფელი გუდაური	
საპროექტო კოდი	74.06.11.081
პროექტის სახელწოდება	
სსიპ ქაზბეგის მუნიციპალიტეტის სოფელ გუდაურის საჯარო სკოლის რეაბილიტაციის პროექტი	
პროექტი ადგილმდებარეობა	
საპროექტო ობი.	მისამართი
შ.პ.ს. "გისი"	აღ. ქაზბეგის ბაზ. 28 ბ. №16
საპროექტო ჯგუფი	ხელმოწერა
დირექტორი	
ბ.პ.შ.	
არქ. პრ. ავტორი	
ბ.პ.შ.	
ნახაზის / მოცემულობის დასახელება	
ვინილის საფარის მოწყობის ტიპური სქემა	
მასშტაბი	1:100
ფურცელი	.01.1
ფორმატი	A-3
თარიღი	23 ოქტომბერი 2018
სტადია	პროექტი

ვინილის იატაკის მოწყობა

1. ბეტონის ფილაზე საჭიროებიდან გამომდინარე ეწყობა თბოსაიზოლაციო ან ხმის საიზოლაციო ფენა (პემზა, შლაკი...)

2. საიზოლაციო ფენაზე ეწყობა პოლიეთილენის ფირი მინიმუმ 100 მიკრონიანი.

3. კედლესა და ქვიშა-ცემენტის მოჭიმვას შორის (ოთახის პერიმეტრზე) ეწყობა დემფერული ლენტი.

4. ქვიშა-ცემენტის მოჭიმვა წარმოადგენს: გარეცხილი მდინარის ქვიშის, ცემენტის (400 მარკიანი) და ფიბრას (პოლიპროპილენის ან ბაზალტის ბოჭკო) ნარევს. (1მ³ გარეცხილი მდინარის ქვიშა, 250 კგ. 400 მარკიანი ცემენტი, 1კგ. ფიბრა.)

5. ნახევრად მშრალი ქვიშა-ცემენტის მოჭიმული იატაკი ეწყობა მექანიზირებული მეთოდით, მინიმუმ 5 სმ. სისქით.

6. ქვიშა-ცემენტის მოჭიმული იატაკის მოწყობა უნდა მოხდეს ისეთ დროს, რომ მისი (მინიმუმ 40 დღიანი) შრომის პერიოდი იყოს უნალექო და თბილი.

7. ამ მეთოდით მიღებული ქვიშა-ცემენტის მოჭიმული იატაკს უნდა ჰქონდეს შემდეგი მახასიათებლები:
2%-ზე ნაკლები ტენიანობის;
სიმტკიცე ზედაპირზე არანაკლებ 15 მეგაპასკალი;
იატაკის სისწორე 2 მმ. 2 მეტრზე;
მინიმალური სიღრმისეული ბზარები.

8. ქვიშა-ცემენტის მოჭიმული იატაკი ყოველ 6 მეტრზე უნდა ჩაიჭრას 3 სმ. სიღრმეზე.

9. ქვიშა-ცემენტის მოჭიმული იატაკი უნდა მოიხეხოს აპარატით (K-40 ზუმფარით).

10. მოხეხვის შემდეგ იატაკი უნდა დასუფთავდეს და ზოარების არსებობის შემთხვევაში ის უნდა დამუშავდეს:
4-5 მმ-ზე მეტი სისქის ზოარები უნდა შეივსოს ქვიშა შერეული ეპოქსიდური ფისით.
4-5 მმ-ზე ნაკლები მუშავდება ზემტკიცე დასაშვაკლი მასალით.

11. დაშპაკვლის შემდგ ხდება იატაკის დისპერსიული გრუნტით დამუშავება.

12. გრუნტის გაშრობის შემდეგ ხდება მისი თვითსწორებადი ფიტხით გასწორება.

13. თვითსწორებადი ფითხის გაშრობის შემდეგ ის უნდა მოპრიალდეს აპარატით (K-60 ზუმფარით). მისი სიმტკიცე ზედაპირზე უნდა იყოს არანაკლებ 15 მეგაპასკალი;

14. შემდეგ ხდება იატაკის დასუფთავებულ ზედაპირზე წებოს დატანა და ვინილის იატაკის დაწებება.

15. დაწებების შემდეგ ხდება ვინილის ფენების ერთმანეთთან თერმოჰონარით შეერთება და კედლებზე ვინილის პლინტუსის მოწყობა.

მასალები

საიზოლაციო მასალა (პემზა, შლაკი...);

პოლიეთილენის ფირი (მინიმუმ 100 მიკრონიანი);

დემფერული ლენტ;

გარეცხილი მდინარის ქვიშა;

ცემენტის (400 მარკიანი);

ფიზრა (პოლიპროპილენის ან ბაზალტის ბოჭკო);

საფუძვლის სარემონტო მასა ეპოქსიდურ ბაზაზე (5 მმ და მეტი ბზარების დამუშავებისათვის);

საფუძვლის სარემონტო წვრილმარცვლოვანი მასა ცემენტის ბაზაზე (5 მმ-მდე ბზარების დამუშავებისათვის);

დისპერსიული გრუნტი შემწოვი საფუძვლებისათვის (თვითსწორებად იატაკის ფენას და ქვიშა-ცემენტის მოჭიმვას შორის);

თვითსწორებადი პოლიმერული ფიბრა ცემენტის ბაზაზე, არმირებული ბოჭკოთი, სიმკრივეთ არანაკლებ 350 კგ/სმ³;

დისპერსიული წებო ვინილის საფარისთვის (ჰეტეროგენული, ჰომოგენური, ელექტროგამტარი);

ჰეტეროგენული ვინილის საფარი:

(ანტიბაქტერიული);

სისქით არანაკლებ 2,0 მმ,

მათ შორის დამცავი ზედა ფენის სისქე არანაკლებ 0,7 მმ;

რულონებში;

ცვეთის კლასი (EN 10874 თანახმად) 34/43;

[illegible]

რულონებში;
ცვეთის კლასი (EN 10874 თანახმად) 34/43;
მოცურების ჯგუფი (DIN 51130 თანახმად) არანაკლებ R9;
ცვეთამდედგობის ჯგუფი ზედაპირის ცვეთის მიხედვით (EN 660 თანახმად) არანაკლებ “P”;
ვერტიკალური წინაღობა R1 (EN 1081 თანახმად) $\leq 1 \times 10^6 \text{ Ohm}$;
ზედაპირული წინაღობა(EN 1081 თანახმად) $\leq 1 \times 10^6 \text{ Ohm}$;
ელექტროსტატიკურობა(EN 1815 თანახმად) $\leq 2.0 \text{ kV}$;
ქიმიკატების მიმართ მდგარდობა(ENISO 26787 მიხედვით)-კარგი.
ფერი: ----- ტონალობებში


კონტაქტური წებო ფაბიონის და კედელზე ასული ვინილის იატაკის დასაწებებლად;

თერმოზონარი ვინილის საფარისთვის (ჰეტეროგენული, ჰომოგენური, ელექტროგამტარი);


სპილენძის ლენტი (ელექტროგამტარი ვინილის ქვეშ ბადის მოსაწყობად და დამიწების კონტურზე მისაერთებლად);

სპილენძის ლენტი (ელექტროგამტარი ვინილის ქვეშ ბადის მოსაწყობად და დამიწების კონტურზე მისაერთებლად)


ფაბიონი პლინტუსისთვის (ვინილის საფარის კედელზე ასაყვანად);

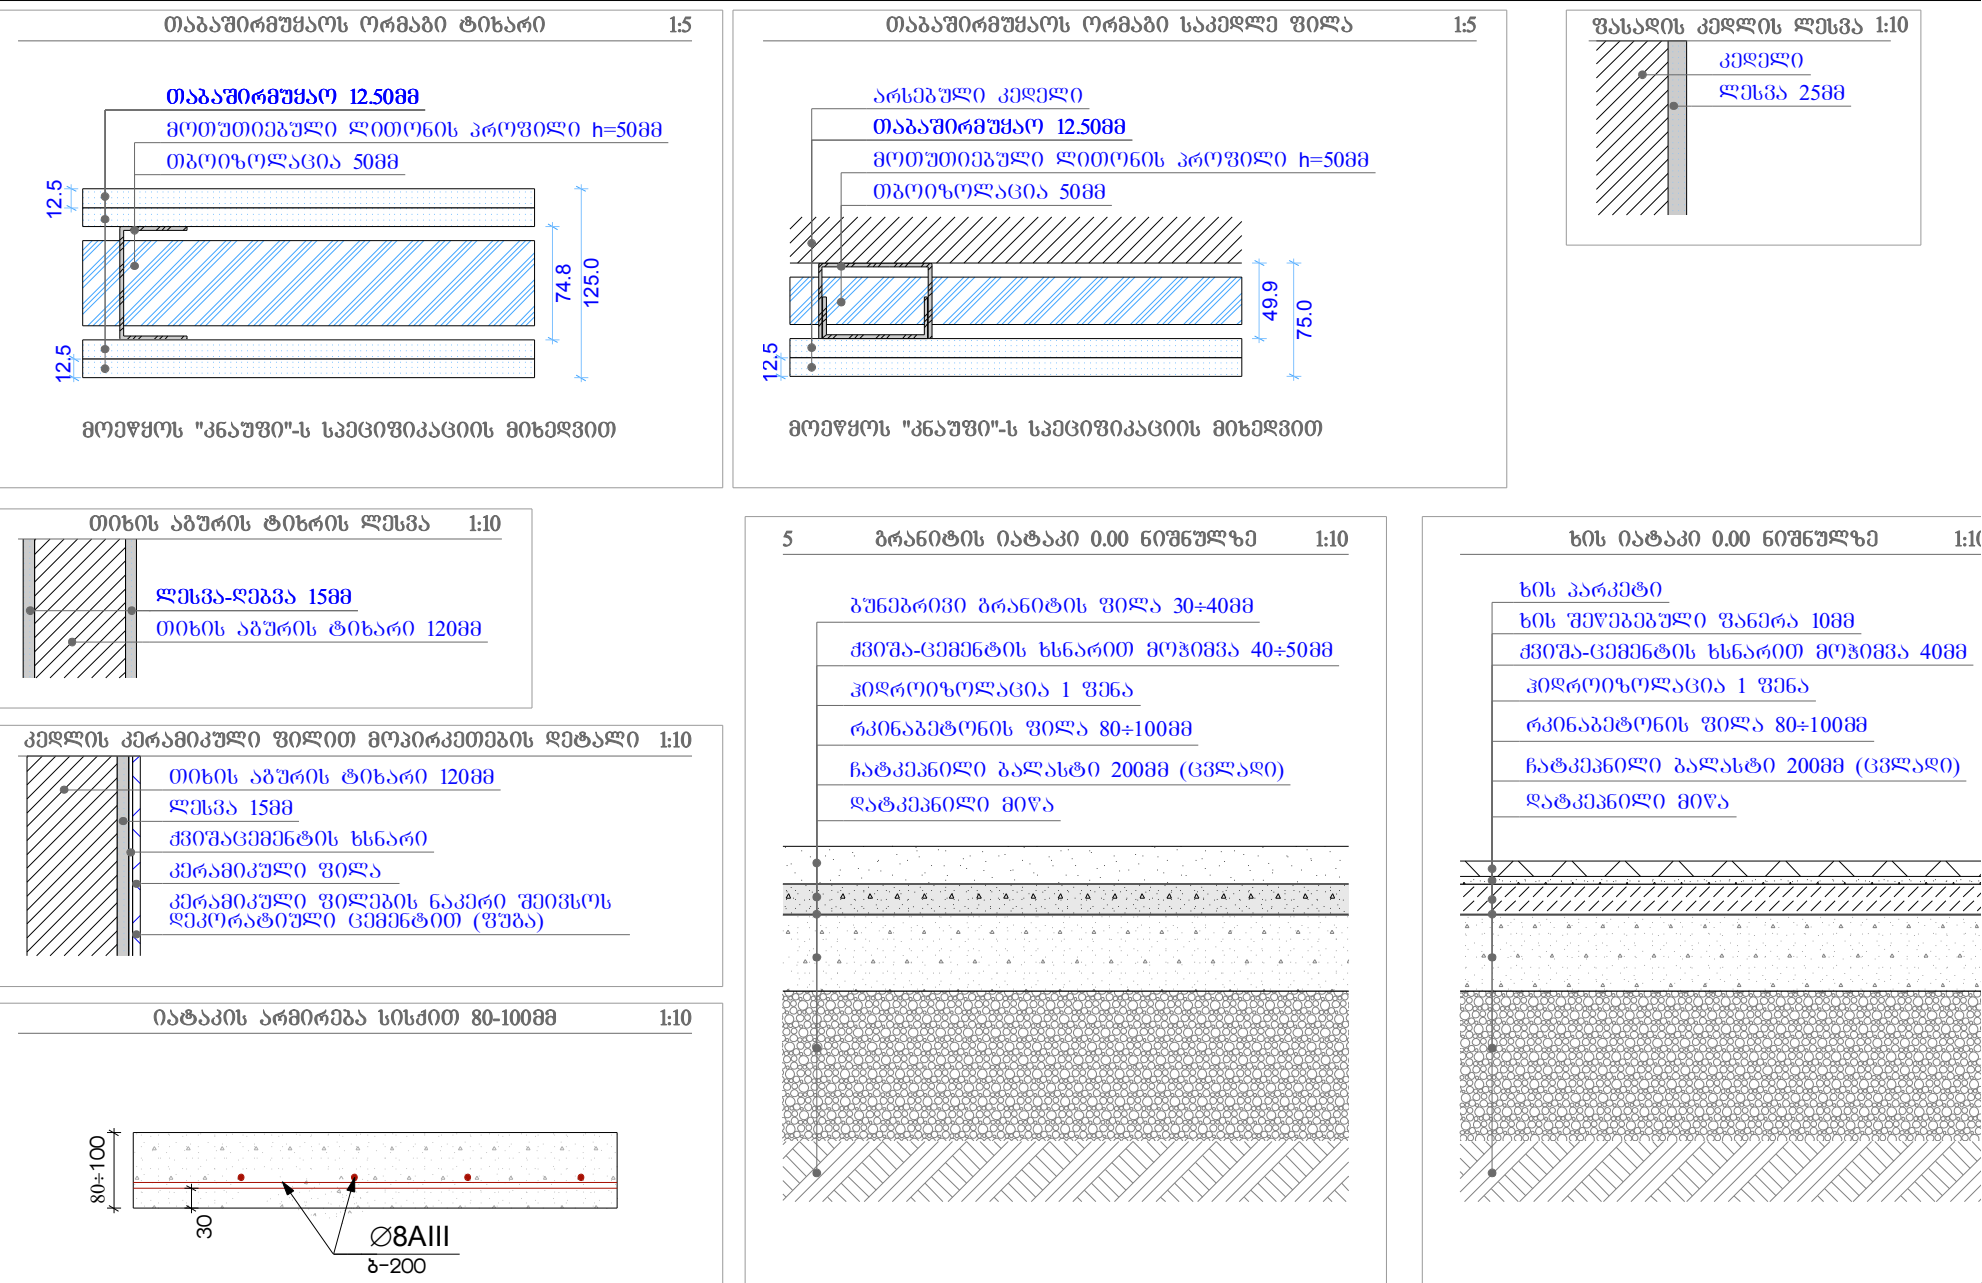


ინკლუზივის უნიტაზის მოწყობის გეგმა

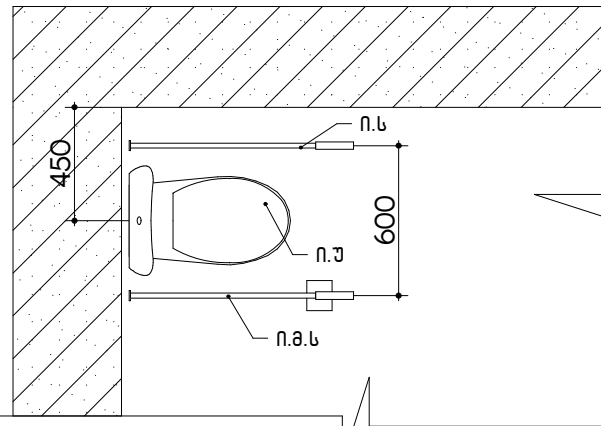


ინკლუზივის უნიტაზის მოწყობის გეგმა

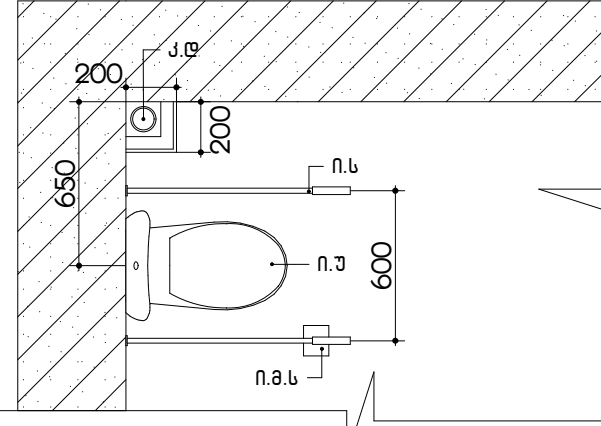


ინკლუზივის ხელსაგანისა და ფურეიტურის მოწყობის ტექნოლოგია

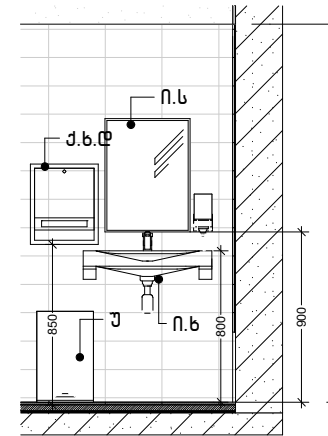


ინკლუზივის სანკვანძის მოწყობის ტექნოლოგია

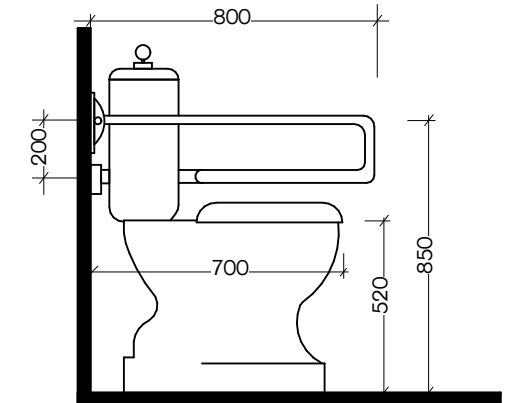

ინკლუზივის უნიტაზის მოწყობის ჭრილი

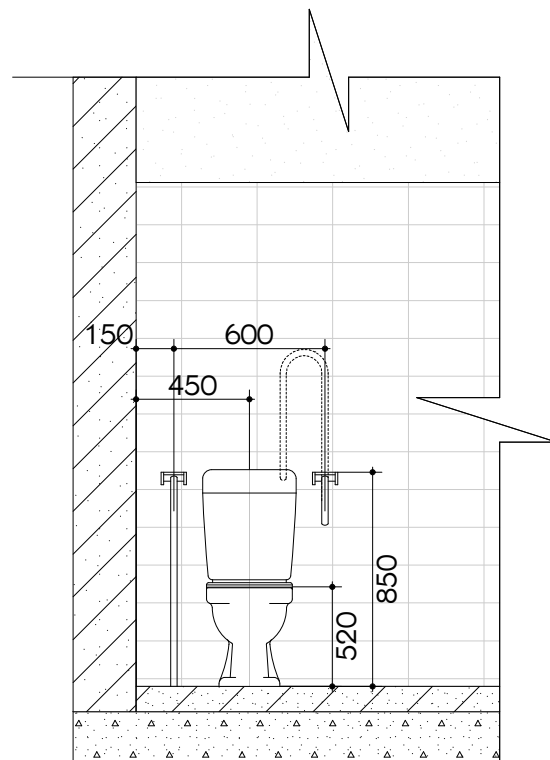

ინკლუზივის უნიტაზისა და ხელსაგანის მოწყობის ჭრილი

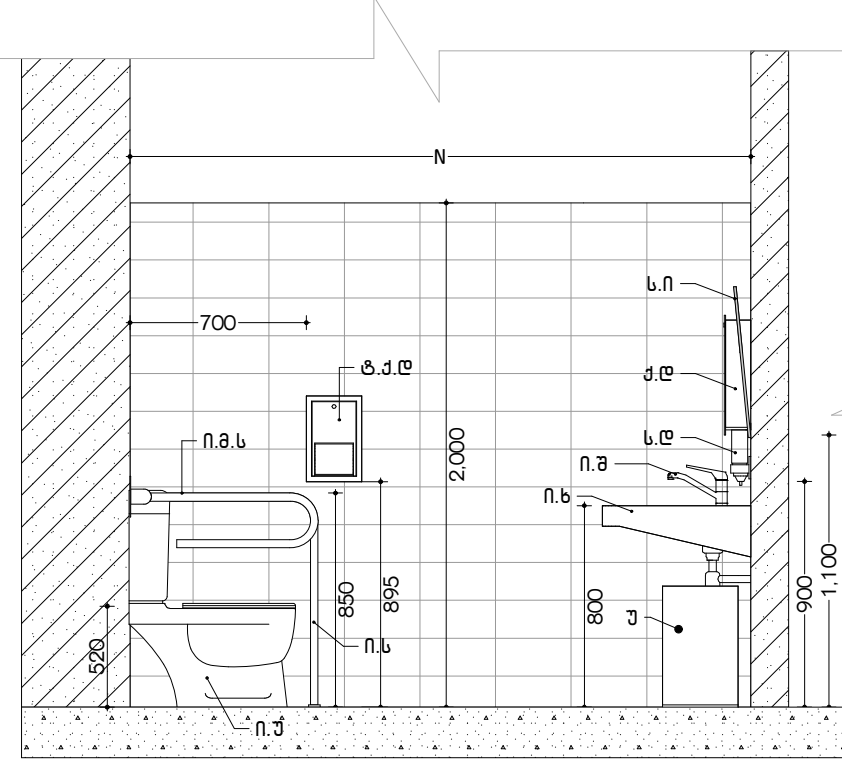

პირობითი აღნიშვნები

- ი.უ - ინკლუზივის უნიტაზი
- ი.ს - ინკლუზივის სახელური
- ი.მ.ს - ინკლუზივის მოძრავი სახელური
- ი.ბ - ინკლუზივის ხელსაგანი
- ი.პ - ინკლუზივის შებენი
- ს.ი - ინკლუზივის სარკე
- ქ.დ - ქალაქის დისკანსერი
- ს - საკიდი
- ტ.ქ.დ - ტუალეტის ქალაქის დისკანსერი
- ტ.ს.დ - თხევადი სავანის დისკანსერი