

თიანეთის მუნიციპალიტეტის სოფელ ნაქალაქარის საჯარო სკოლის
რეაბილიტაციის პროექტი

საკადასტრო კოდი - 73.11.25.088

შ.პ.ს. "პაღXXI"



საკადასტრო გეგმა

საჯარო რეესტრის ეროვნული
სააგენტო

საკადასტრო კოდი: **73.11.25.088**

ნაკვეთის დანიშნულება:


არასასოფლო საშენობო

განცხადების ნომერი: **882016526931**

ფართობი:

17700 კვ.მ (WGS 84 / UTM zone 38N)

მომზადების თარიღი: **18/08/2016**

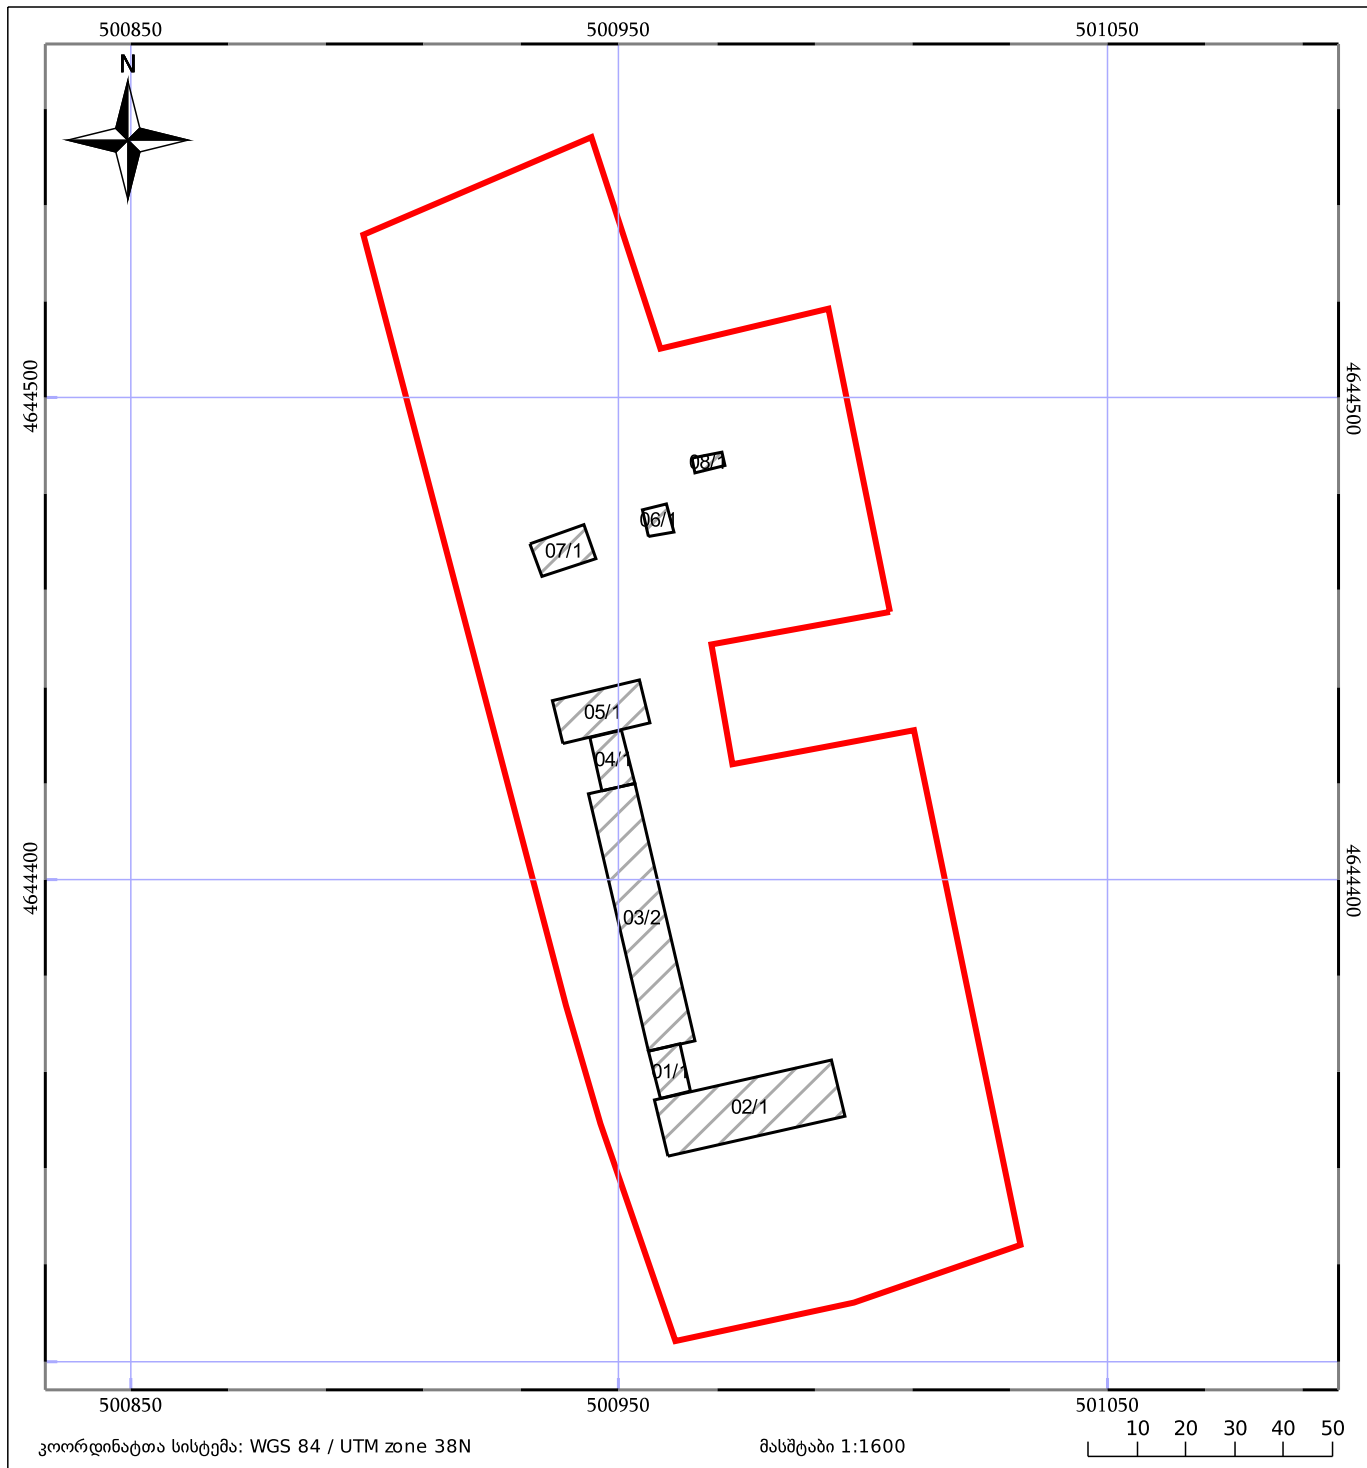

ნაკვეთის საკადასტრო საზღვარი	ხაზობრივი ნაგებობა	ტყის ფონდი
შენობა/ნაგებობა	მშენებარე ნაგებობა	ვალდებულება



მიწის (უძრავი ქონების) საკადასტრო კოდი **N 73.11.25.088**

ამონაწერი საჯარო რეესტრიდან

განცხადების რეგისტრაცია
N 892018550000 - 22/06/2018 11:44:20

მომზადების თარიღი
26/06/2018 12:33:50

საკუთრების განყოფილება

ზონა თიანეთი	სექტორი ნაქალაქარი	კვარტალი	ნაკვეთი	ნაკვეთის საკუთრების ტიპი: საკუთრება ნაკვეთის დანიშნულება: არასასოფლო სამეურნეო დაზუსტებული ფართობი: 17700.00 კვ.მ. ნაკვეთის წინა ნომერი: 73.11.25.035; შენიშვნა-ნაგებობის ჩამონათვალი: N1, N2, N3, N4, N5, N6, N7, N8
73	11	25	088	
მისამართი: მუნიციპალიტეტი თიანეთი, სოფელი ქვემო ნაქალაქარი				

მესაკუთრის განყოფილება

განცხადების რეგისტრაცია : ნომერი 732006000197 , თარიღი 20/06/2006

უფლების დამადასტურებელი დოკუმენტი:

- წერილი N7/42150 , დამოწმების თარიღი: 15/08/2016 , სსიპ სახელმწიფო ქონების ეროვნული სააგენტო
- მომართვა N24 , დამოწმების თარიღი: 19/06/2006 , საქართველოს ეკონომიკური განვითარების სამინისტროს
თიანეთის სახელმწიფო ქონების აღრიცხვისა და პრივატიზაციის განყოფილება

მესაკუთრეები:
სახელმწიფო

მესაკუთრე:
სახელმწიფო

აღწერა:

იპოთეკა

საგადასახადო გირავნობა:

რეგისტრირებული არ არის

სარგებლობა

განცხადების
რეგისტრაცია
ნომერი
882013296021
თარიღი 25/06/2013
17:46:34
უფლების
რეგისტრაცია: თარიღი
01/07/2013

მოსარგებლე: სსიპ "თიანეთის მუნიციპალიტეტის სოფელ ნაქალაქარის საჯარო
სკოლა" 232386842;
მესაკუთრე: სახელმწიფო;

საგანი: 17700 კვ.მ. მიწის ნაკვეთი და მასზე განთავსებული შენობა-ნაგებობები;

მომართვა, რეგისტრის ნომერი N11/17797, დამოწმების თარიღი 25/06/2013, სახელმწიფო
ქონების ეროვნული სააგენტო

ვაღიძურებ

ყადაღა/აკრძალვა:

რეგისტრირებული არ არის

მოვალეთა რეესტრი:

რეგისტრირებული არ არის

"ფიზიკური პირის მიერ 2 წლამდე ვადით საკუთრებაში არსებული მატერიალური აქტივის რეალიზაციისას, აგრეთვე საგადასახადო წლის განმავლობაში 1000 ლარის ან მეტი ღირებულების ქონების საზუქრად მიღებისას საშემოსავლო გადასახადი გადახდის ექვემდებარება საანგარიშო წლის მომდევნო წლის 1 აპრილამდე, რის შესახებაც აღნიშნული ფიზიკური პირი იმავე ვადაში წარუდგენს დეკლარაციას საგადასახადო ორგანოს. აღნიშნული ვაღიძურების შეუსრულებლობა წარმოადგენს საგადასახადო სამართალდარღვევას, რაც იწვევს პასუხისმგებლობას საქართველოს საგადასახადო კოდექსის XVIII თავის მისდევით."

- დოკუმენტის ნამდვილობის გადამოწმება შესაძლებელია საჯარო რეესტრის ეროვნული სააგენტოს ოფიციალურ ვებ-გვერდზე www.napr.gov.ge;
- ამონაწერის მიღება შესაძლებელია ვებ-გვერდზე www.napr.gov.ge, ნებისმიერ გერიტორიულ სარეგისტრაციო სამსახურში, იუსტიციის სახლებსა და სააგენტოს ავტორიზებულ პირებთან;
- ამონაწერში გექნიკური ხარვეზის აღმოჩენის შემთხვევაში დაგვიკავშირდით: 2 405405 ან პირადად შეავსეთ განაცხადი ვებ-გვერდზე;
- კონსულტაციის მიღება შესაძლებელია იუსტიციის სახლის ცხელ ხაზზე 2 405405;
- საჯარო რეესტრის თანამშრომელთა მხრიდან უკანონო ქმედების შემთხვევაში დაგვიკავშირდით ცხელ ხაზზე: 08 009 009 09
- თქვენთვის საინტერესო ნებისმიერ საკითხთან დაკავშირებით მოგვწერეთ ელ-ფოსტით: info@napr.gov.ge

ბანმარტუპითი ბარათი



ობიექტის დასახელება: მცხეთა-მთიანეთი, ყაზბეგის მუნიციპალიტეტის სოფელ ნაქალაქარის საჯარო სკოლა.

წინამდებარე სამშენებლო ობიექტის საპროექტო-სახარჯთაღრიცხვო დოკუმენტაცია მომზადებულია სსიპ ყაზბეგის მუნიციპალიტეტის სოფელ გუდაურის საჯარო სკოლის დაკვეთის საფუძველზე და შედგენილია საქართველოში მოქმედი “სამშენებლო ნორმების და წესების” და მშენებლობის შემფასებელთა კავშირის “სამშენებლო რესურსების კავშირის” მიმდინარე წლის კვარტლის ფასების მიხედვით.

ობიექტის მოწყობის სამუშაოების ჩამონათვალი:


1. **დემონტაჟი** - სავალდებულოა სამუშაოები განხორციელდეს “შრომის დაცვა და უსაფრთხოება”-ს გათვალისწინებით. სამშენებლო ნაგავი დემონტაჟისთანავე სამშენებლო ნაგავსაყრელზე უნდა იქნას გატანილი;
2. **კარი** - მოწყობის სამუშაოები განხორციელდეს მოწოდებული დეფექტური აქტის, ნახაზებისა და შესაბამისი სპეციფიკაციების მიხედვით, კარის მოწყობის სამუშაოები უნდა განხორციელდეს ისე რომ კარს არ გააჩნდეს ქვედა ზღურბლი, უნდა გაიჭრას ღიობი რათა პირველ სართულზე მოეწყოს კორპუსებს შორის გადასასვლელი
3. **სანიტარული კვანძი** – სამუშაოები განხორციელდეს წარმოდგენილი პროექტის მიხედვით და დაერთდეს სკოლის ეზოში არსებულ სეპტიკურ ავზზე.
4. **ფერები და მასალის ვიზუალი** შეთანხმდეს დამკვეთთან.
5. უნდა შეიღესოს სკოლის წინა ფასადი, შემდეგ დაიშხეფოს და შეიღებოს მთელი ფასადი, წინააღ და უკანააღ.
6. **ჯანმრთელობის, შრომის უსაფრთხოების და გარემოს დაცვის რეკომენდაცია** – გათვალისწინება სავალდებულოა.

შესრულებული სამშენებლო სამუშაოები უნდა შეესაბამებოდეს საქართველოში მოქმედ სამშენებლო ნორმებს და წესებს.

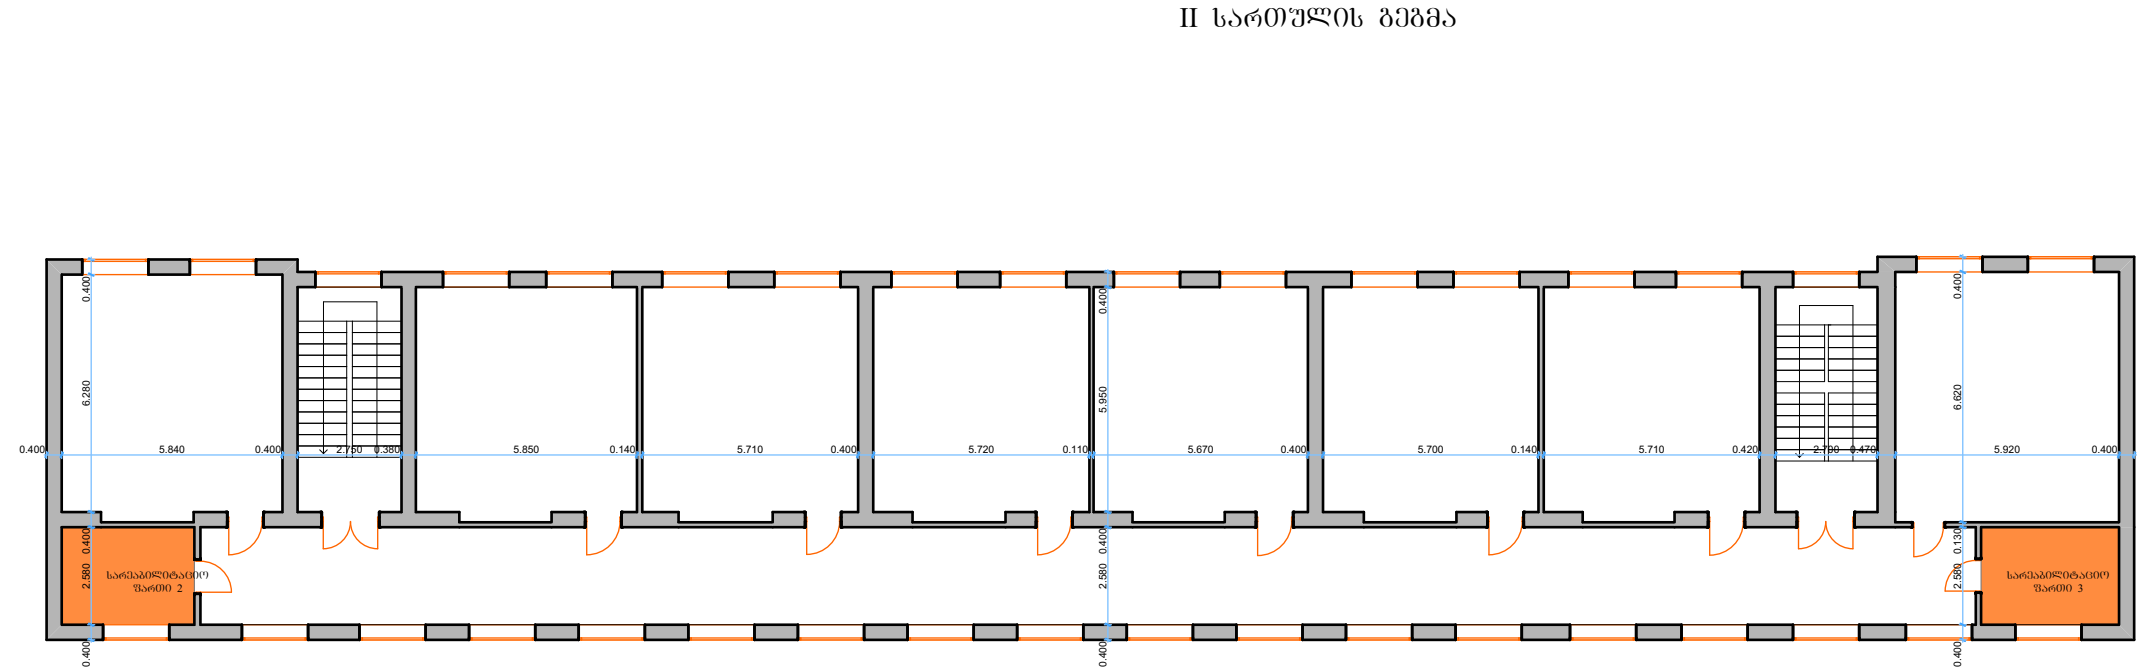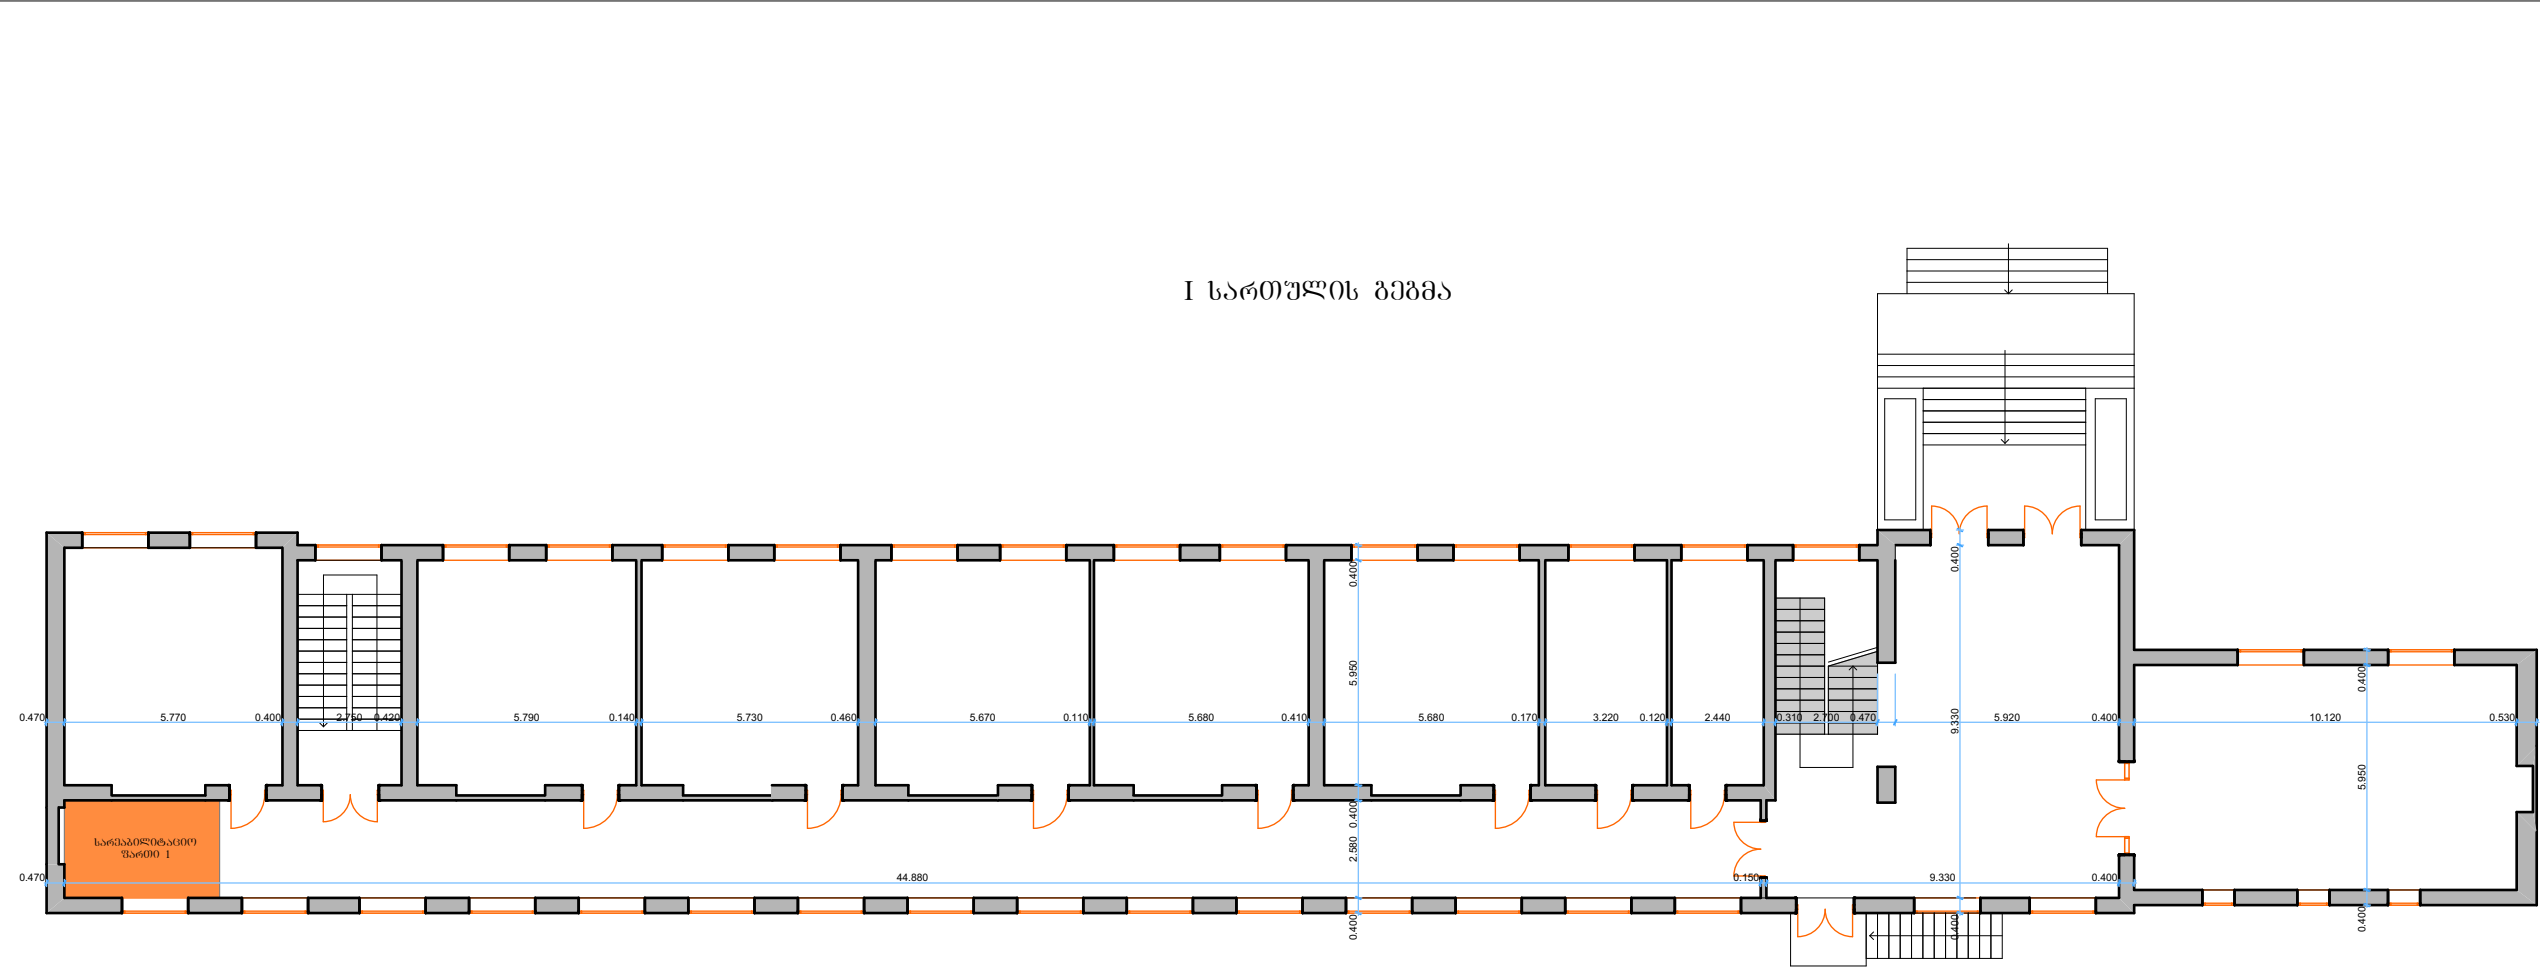

ღამკვეთი	ს.პ. / პ.6
სსიპ თიანეთის მუნიციპალიტეტის სოფელ ნაძალადარის საჯარო სკოლა	
პროექტის მფლობელი / მისამართი	
თიანეთის მუნიციპალიტეტი, ნაძალადარი	სოფელი
საკადასტრო კოდი	73.11.25.088
პროექტის სახელწოდება	
სსიპ თიანეთის მუნიციპალიტეტის სოფელ ნაძალადარი საჯარო სკოლის რეაბილიტაციის პროექტი	
პირობითი აღნიშვნები	


სარეაბილიტაციო
ფართი 1

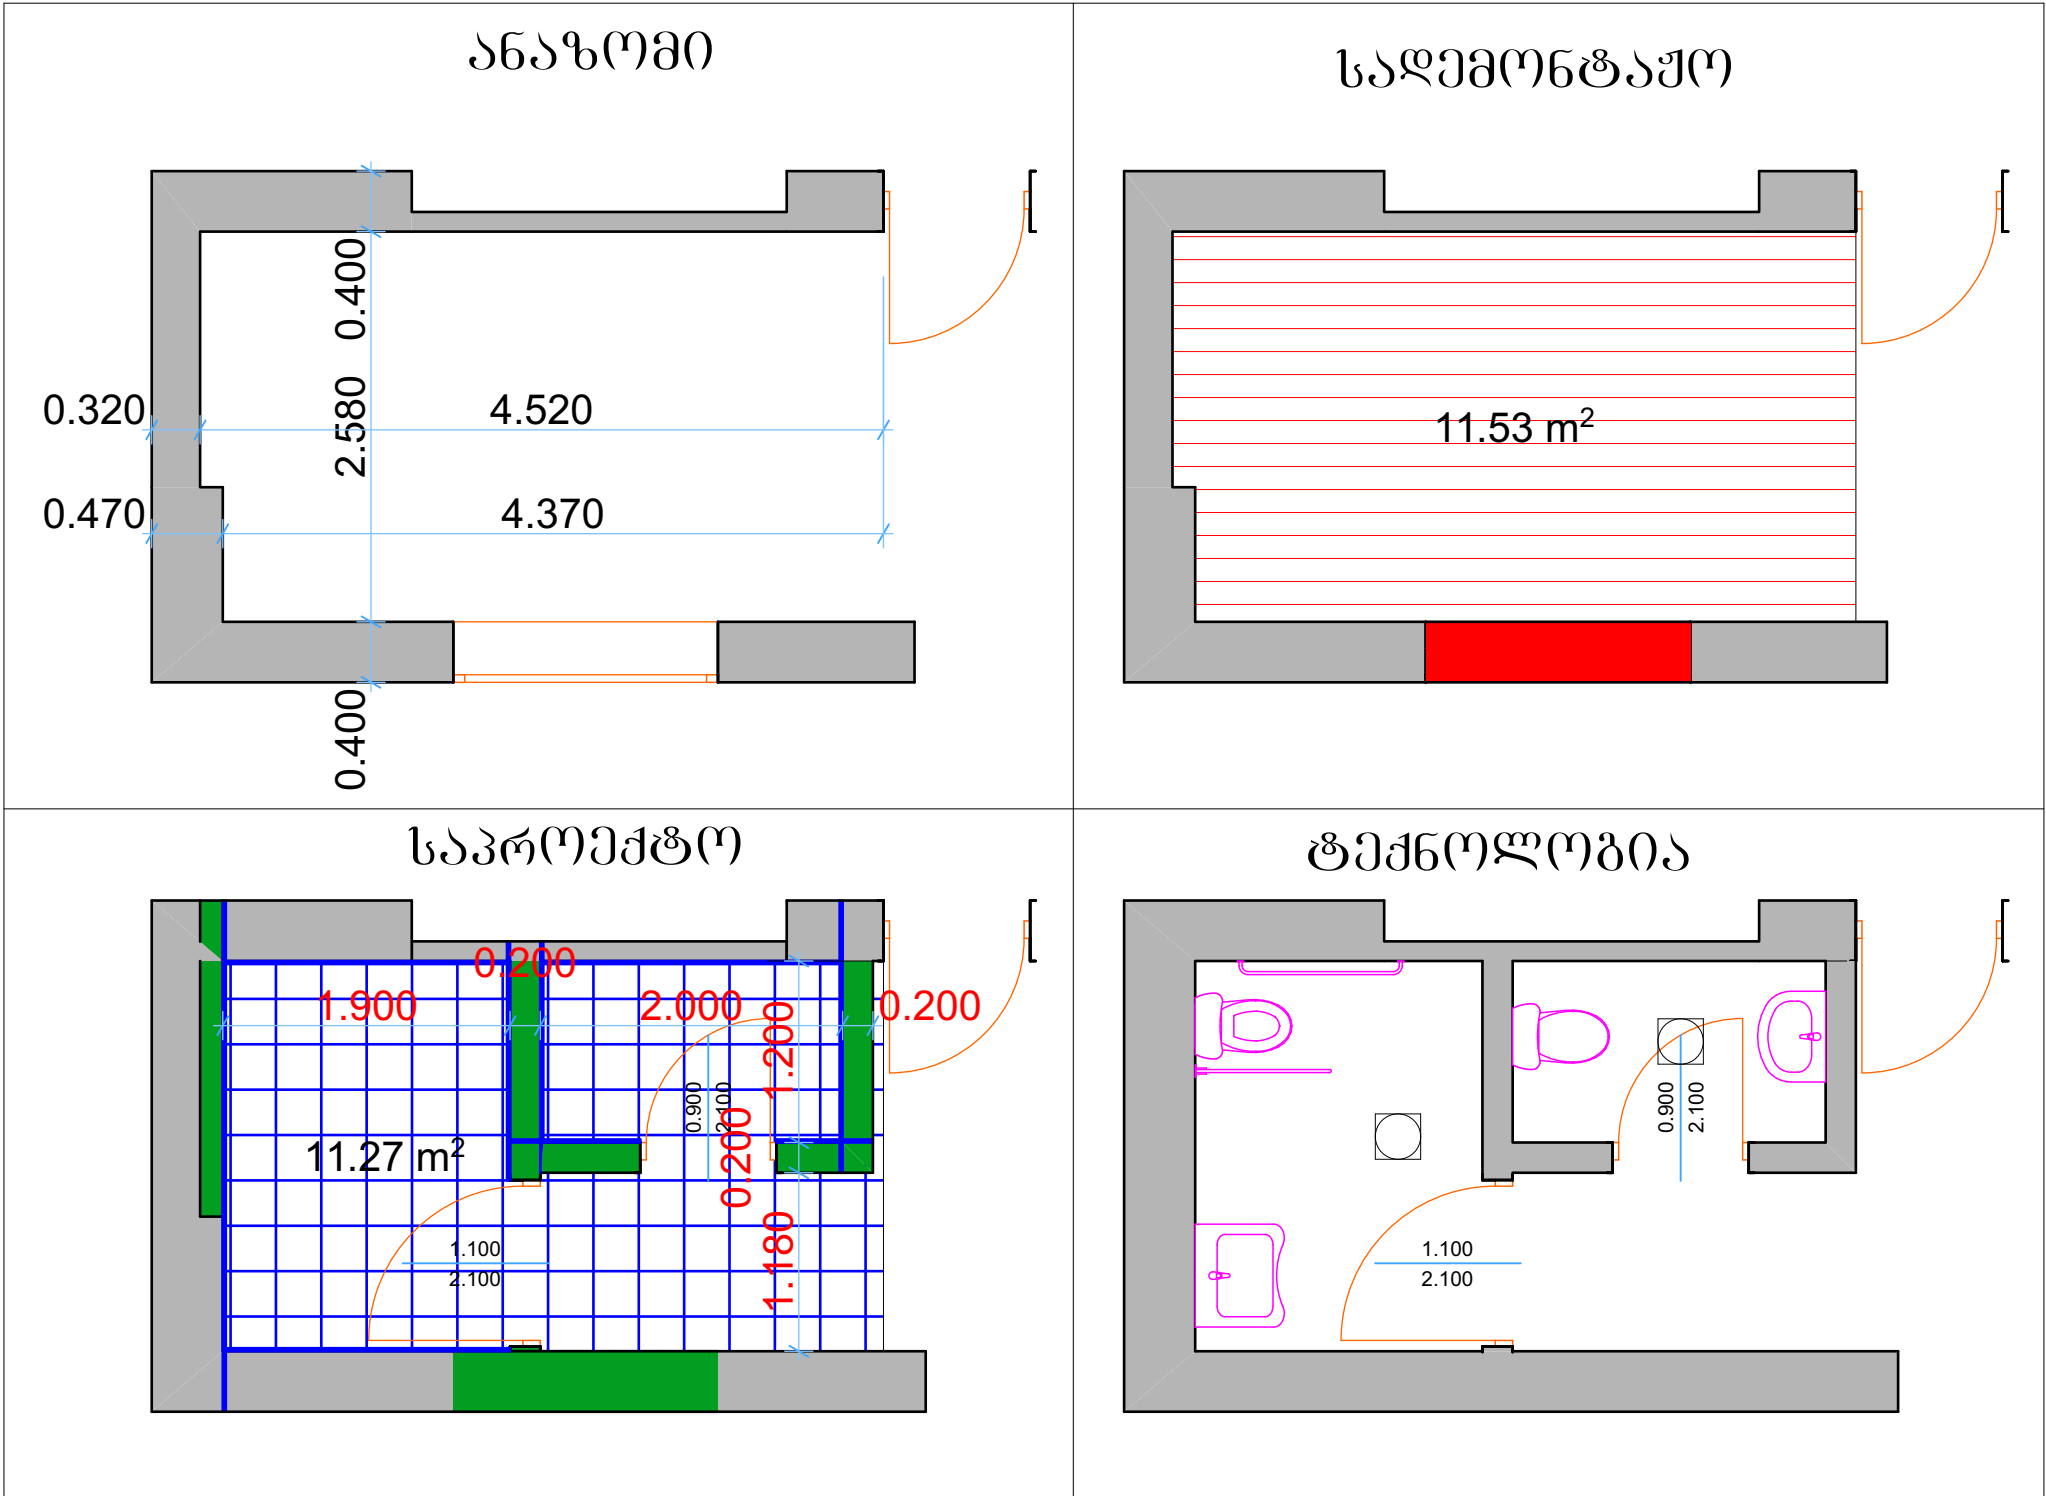


დამკვეთი	ს.პ. / პ.პ.																						
სსიპ თიანეთის მუნიციპალიტეტის სოფელ ნაძალადარის საჯარო სკოლა																							
პროექტის მფლობელი / მისამართი																							
თიანეთის მუნიციპალიტეტი, სოფელი ნაძალადარი																							
საკადასტრო კოდი	73.11.25.088																						
პროექტის სახელწოდება																							
სსიპ თიანეთის მუნიციპალიტეტის სოფელ ნაძალადარი საჯარო სკოლის რეაბილიტაციის პროექტი																							
პროექტი ადგილობრივი																							
<table><tr><td></td><td>სადემონტაჟო იატაკი</td></tr><tr><td></td><td>ფანჯრის გლუკის დემონტაჟი</td></tr><tr><td></td><td>გლუკის ტიხარი</td></tr><tr><td></td><td>ხაოიანი გლუკის იატაკი</td></tr><tr><td></td><td>ხელსაბანი უნარშესუფულთაძვის</td></tr><tr><td></td><td>უნიტაზი უნარშესუფულთაძვის</td></tr><tr><td></td><td>უნიტაზი</td></tr><tr><td></td><td>ხელსაბანი</td></tr><tr><td></td><td>ტრაპი</td></tr><tr><td></td><td>კაფილი</td></tr><tr><td></td><td>ლაბორატორიული წყალგამწვანე გლუკის პანელის</td></tr></table>		სადემონტაჟო იატაკი		ფანჯრის გლუკის დემონტაჟი		გლუკის ტიხარი		ხაოიანი გლუკის იატაკი		ხელსაბანი უნარშესუფულთაძვის		უნიტაზი უნარშესუფულთაძვის		უნიტაზი		ხელსაბანი		ტრაპი		კაფილი		ლაბორატორიული წყალგამწვანე გლუკის პანელის	
	სადემონტაჟო იატაკი																						
	ფანჯრის გლუკის დემონტაჟი																						
	გლუკის ტიხარი																						
	ხაოიანი გლუკის იატაკი																						
	ხელსაბანი უნარშესუფულთაძვის																						
	უნიტაზი უნარშესუფულთაძვის																						
	უნიტაზი																						
	ხელსაბანი																						
	ტრაპი																						
	კაფილი																						
	ლაბორატორიული წყალგამწვანე გლუკის პანელის																						
საპროექტო ობ. / მისამართი																							
შ.პ.ს. "კაფილი"	თბ. ლ. თანამდებულის №12																						
საპროექტო ჯგუფი	ხელმძღვანელი																						
დირექტორი																							
ს. ნიშნაძე																							
არქ. პრ. ავტორი																							
ს. ნიშნაძე																							
ნახაზის / გეგმის მასშტაბი																							
სანიტარული კვანძის გეგმის სკეტი, სარეაბილიტაციო ფართი 1																							
მასშტაბი	1:50																						
ფურცელი	.02																						
ფორმატი	A-3																						
თარიღი	23 ოქტომბერი 2018																						
ხელმოწერა	პროექტი																						

სარეაბილიტაციო
ფართი 2


ანაზოზი

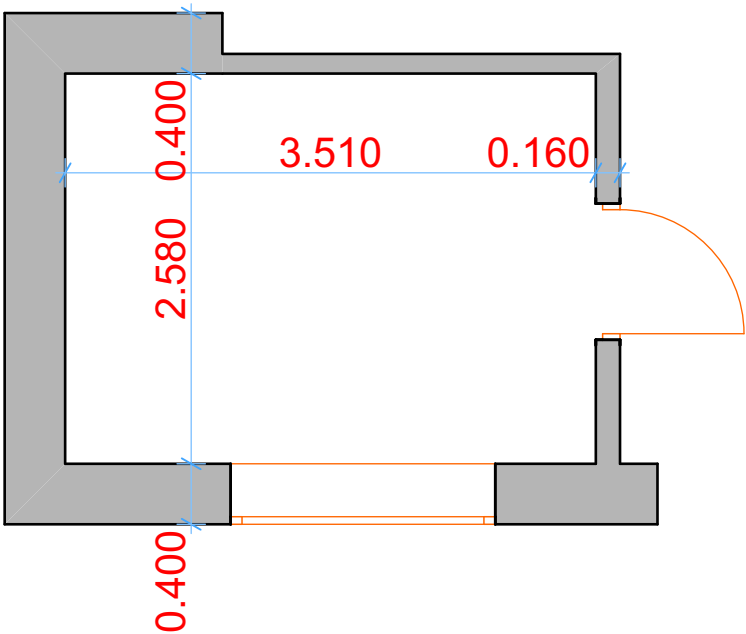


საღუმონტაჟო

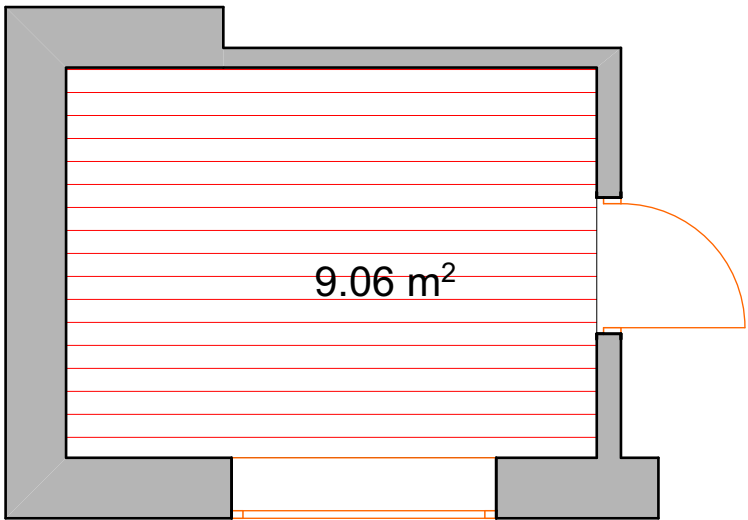

საპროექტო

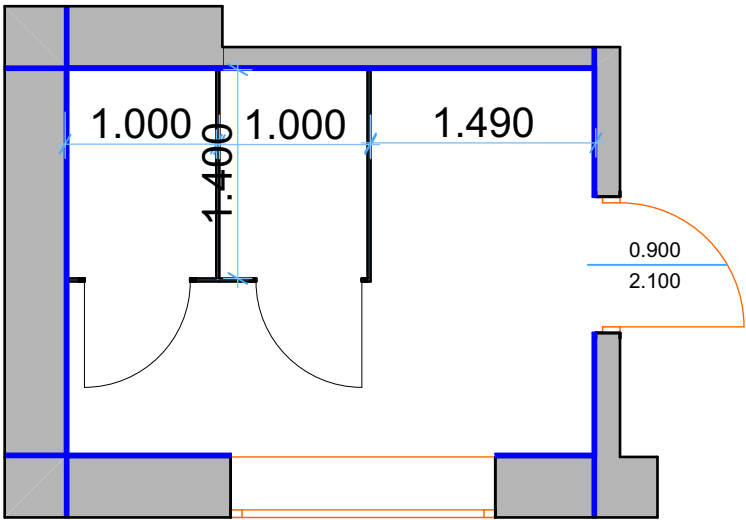


ტექნოლოგია

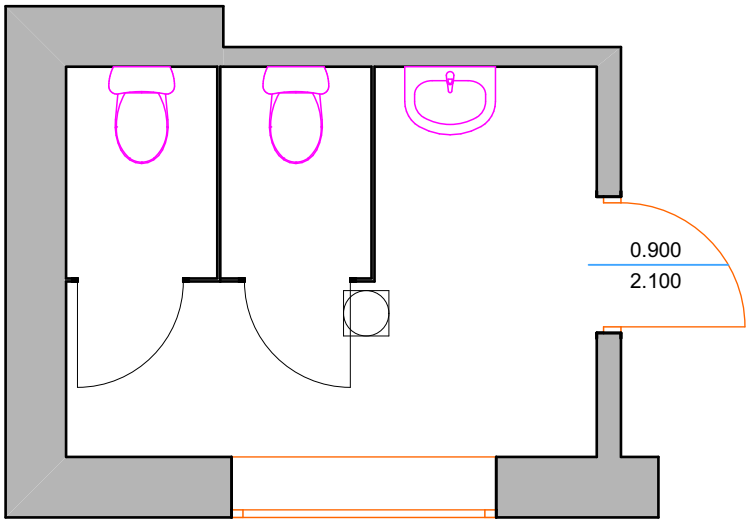


ღამკვეთი	ს.პ. / პ.გ.																						
სსიპ თიანეთის მუნიციპალიტეტის სოფელ ნაძალაძის საჯარო სკოლა																							
პროექტის მფლობელის სახელი / მისამართი																							
თიანეთის მუნიციპალიტეტი, სოფელი ნაძალაძე																							
საკადასტრო კოდი	73.11.25.088																						
პროექტის სახელწოდება																							
სსიპ თიანეთის მუნიციპალიტეტის სოფელ ნაძალაძის საჯარო სკოლის რეაბილიტაციის პროექტი																							
პროექტის აღწერა																							
<table><tr><td></td><td>საღუმონტაჟო იატაკი</td></tr><tr><td></td><td>ფანჯრის ბლოკის ღუმონტაჟი</td></tr><tr><td></td><td>ბლოკის ტიხარი</td></tr><tr><td></td><td>ხაოიანი გეგმის იატაკი</td></tr><tr><td></td><td>ხელოსანი უნარმეზღუდულობის</td></tr><tr><td></td><td>უნიტაზი უნარმეზღუდულობის</td></tr><tr><td></td><td>უნიტაზი</td></tr><tr><td></td><td>ხელოსანი</td></tr><tr><td></td><td>ტრაპი</td></tr><tr><td></td><td>კაველი</td></tr><tr><td></td><td>ღამონტაჟის წესდამდგე მღვ პანელის</td></tr></table>			საღუმონტაჟო იატაკი		ფანჯრის ბლოკის ღუმონტაჟი		ბლოკის ტიხარი		ხაოიანი გეგმის იატაკი		ხელოსანი უნარმეზღუდულობის		უნიტაზი უნარმეზღუდულობის		უნიტაზი		ხელოსანი		ტრაპი		კაველი		ღამონტაჟის წესდამდგე მღვ პანელის
	საღუმონტაჟო იატაკი																						
	ფანჯრის ბლოკის ღუმონტაჟი																						
	ბლოკის ტიხარი																						
	ხაოიანი გეგმის იატაკი																						
	ხელოსანი უნარმეზღუდულობის																						
	უნიტაზი უნარმეზღუდულობის																						
	უნიტაზი																						
	ხელოსანი																						
	ტრაპი																						
	კაველი																						
	ღამონტაჟის წესდამდგე მღვ პანელის																						
საპროექტო ორგ.	მისამართი																						
შ.პ.ს. "კაფXXI"	თბ. ღ. თანდამდგულის №12																						
საპროექტო ჯგუფი																							
ღირმდგორი	ხელოსანი																						
ს. ნმსადმ																							
არმ. პრ. ავტორი																							
ს. ნმსადმ																							
ნახაზის / მონტაჟის ღამონტაჟი																							
სანიტარული კვანძის მონტაჟის სქემა, სარეაბილიტაციო ფართი 1																							
მასშტაბი	1:50																						
ფურცელი	.02																						
ფორმატი	A-3																						
თარიღი	23 ოქტომბერი 2018																						
სტადია	პროექტი																						

სარეაბილიტაციო
ფართი 3


ანაზოზი

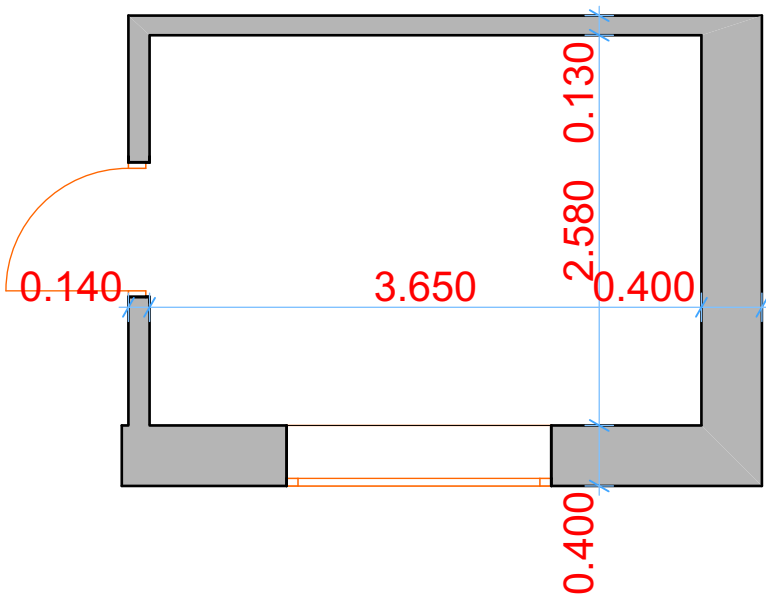


საღუმონტაჟო

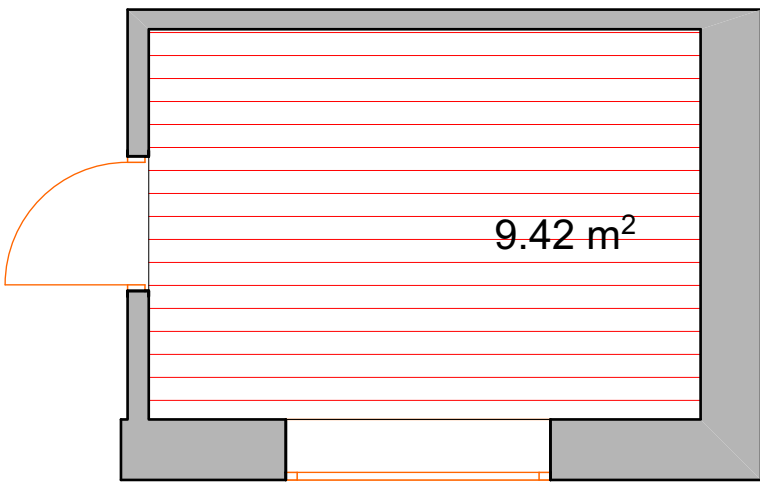

საპროექტო

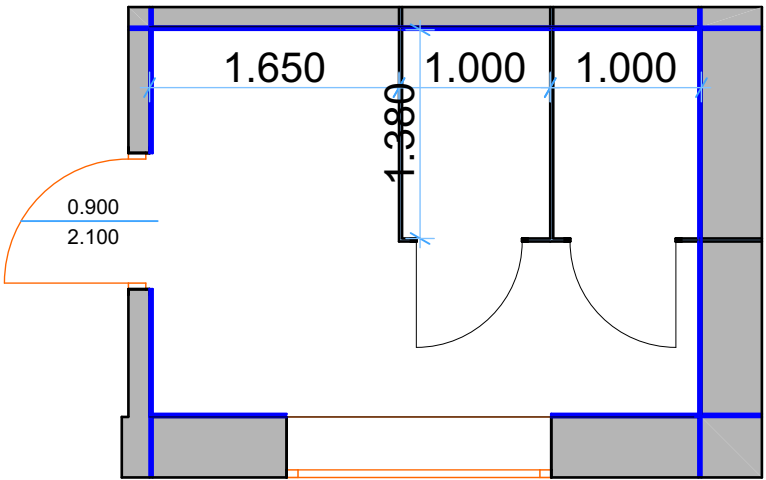


ტექნოლოგია




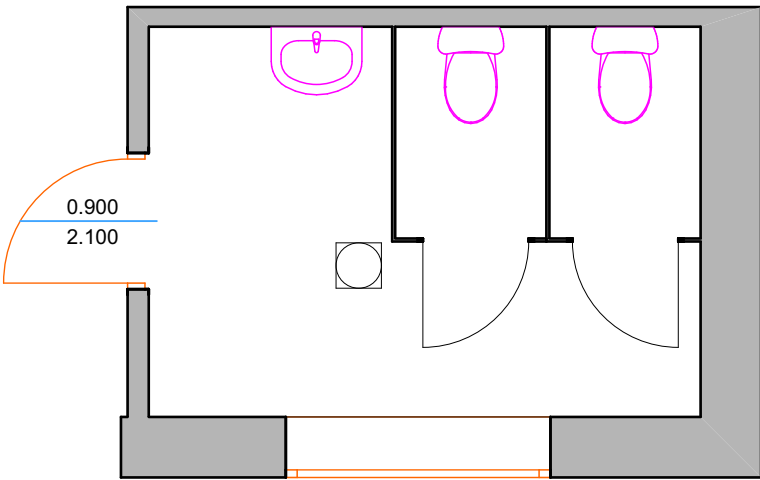


ღამკვეთი	ს.პ. / პ.გ.																						
სსიპ თიანეთის მუნიციპალიტეტის სოფელ ნაძალაძის საჯარო სკოლა																							
პროექტის მფლობელა / მისამართი																							
თიანეთის მუნიციპალიტეტი, სოფელი ნაძალაძე																							
საკადასტრო კოდი	73.11.25.088																						
პროექტის სახელწოდება																							
სსიპ თიანეთის მუნიციპალიტეტის სოფელ ნაძალაძე საჯარო სკოლის რეაბილიტაციის პროექტი																							
პროექტი ადგილები																							
<table><tr><td></td><td>საღუმონტაჟო იატაკი</td></tr><tr><td></td><td>ფანჯრის ბლოკის ღუმონტაჟი</td></tr><tr><td></td><td>ბლოკის ტიხარი</td></tr><tr><td></td><td>ხაოიანი გეგმის იატაკი</td></tr><tr><td></td><td>ხელსაბანი უნარმეზღუდულობის</td></tr><tr><td></td><td>უნიტაზი უნარმეზღუდულობის</td></tr><tr><td></td><td>უნიტაზი</td></tr><tr><td></td><td>ხელსაბანი</td></tr><tr><td></td><td>ტრაპი</td></tr><tr><td></td><td>კავშილი</td></tr><tr><td></td><td>ღამონტრეული წყალგამღები გზა პანელის</td></tr></table>			საღუმონტაჟო იატაკი		ფანჯრის ბლოკის ღუმონტაჟი		ბლოკის ტიხარი		ხაოიანი გეგმის იატაკი		ხელსაბანი უნარმეზღუდულობის		უნიტაზი უნარმეზღუდულობის		უნიტაზი		ხელსაბანი		ტრაპი		კავშილი		ღამონტრეული წყალგამღები გზა პანელის
	საღუმონტაჟო იატაკი																						
	ფანჯრის ბლოკის ღუმონტაჟი																						
	ბლოკის ტიხარი																						
	ხაოიანი გეგმის იატაკი																						
	ხელსაბანი უნარმეზღუდულობის																						
	უნიტაზი უნარმეზღუდულობის																						
	უნიტაზი																						
	ხელსაბანი																						
	ტრაპი																						
	კავშილი																						
	ღამონტრეული წყალგამღები გზა პანელის																						
საპროექტო ორგ.	მისამართი																						
შ.პ.ს. "კაფXXI"	თბ. ღ. თაგდაგულის №12																						
საპროექტო ჯგუფი																							
ღირეპტორი	ხელმეწევა																						
ს. ნეხსაძე																							
არმ. პრ. ავტორი																							
ს. ნეხსაძე																							
ნახაზის / გეგმეულობის ღასახელება																							
სანიტარული კვანძის გეგმეობის ხემა, სარეაბილიტაციო ფართი 1																							
მასშტაბი	1:50																						
ფურცელი	.02																						
ფორმატი	A-3																						
თარიღი	23 ოქტომბერი 2018																						
ხელღია	პროექტი																						


"მღვ"-ის კარის კონსტრუქცია და სპეციფიკაცია

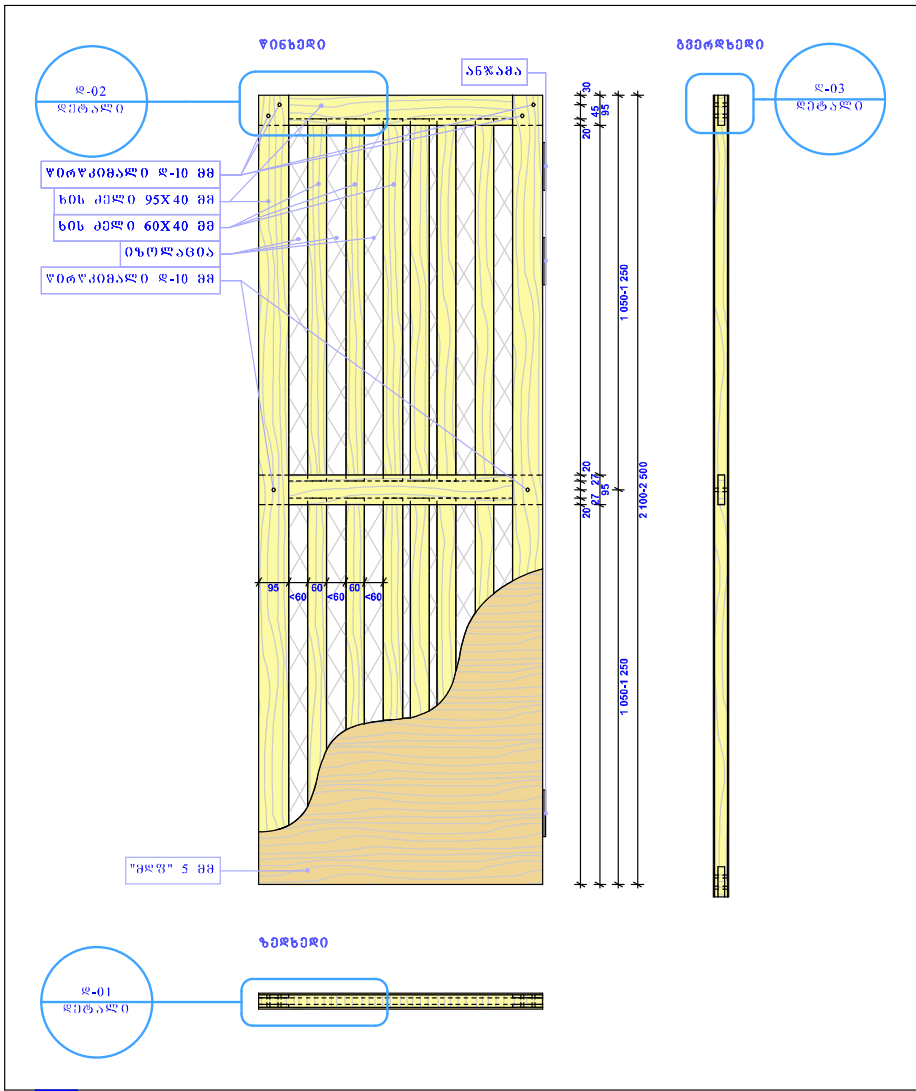

შენიშვნა: გამოყენებულ იქნას გამომშრალი ხის მასალა. ყველა ხის დეტალი აყვანილ იქნას ხის წებოზე. წირჭკიმალები მოეწყოს კარის ოთხივე კუთხესა და შუა ნაწილში (იხ. დეტალი დ-01, დ-02).

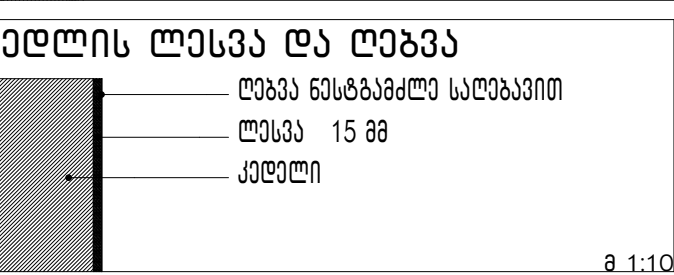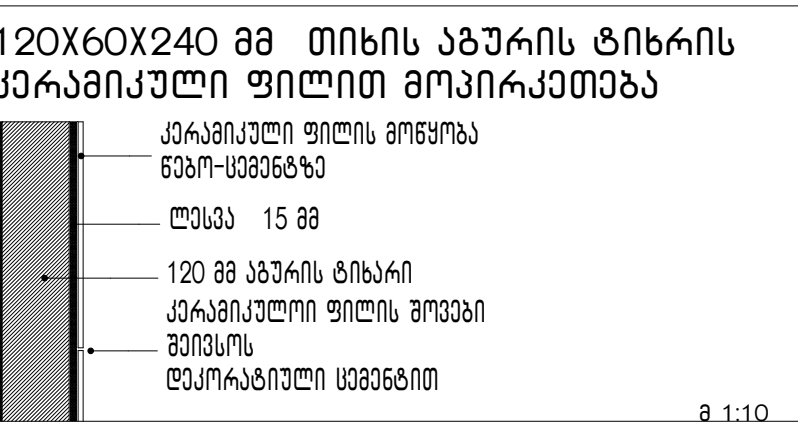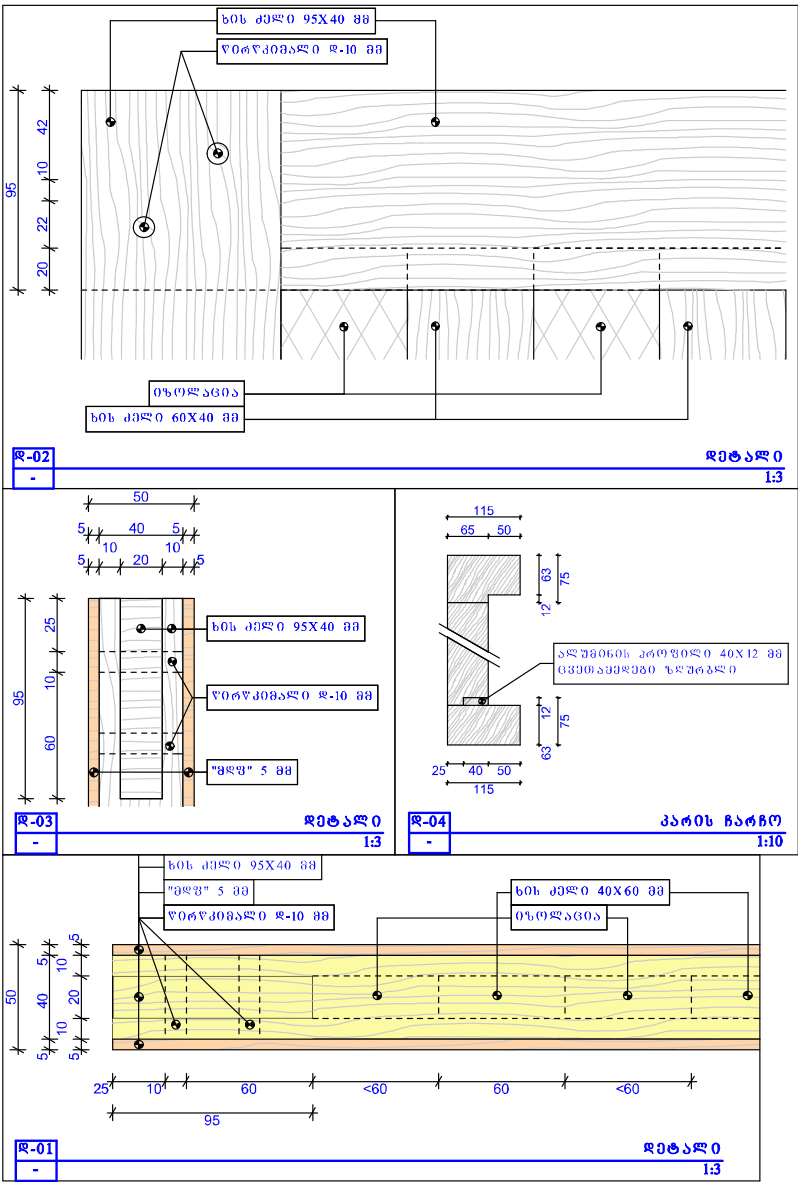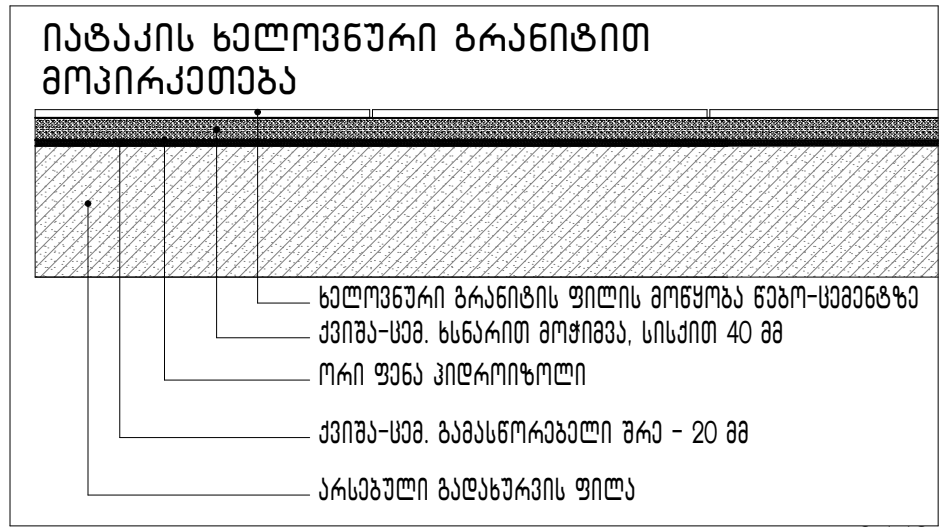

დამკვეთი	ს.პ. / პ.პ.
სსიპ თიანეთის მუნიციპალიტეტის სოფელ ნაძალაძის საჯარო სკოლა	
პროექტის მფლობელობა / მისამართი	
თიანეთის მუნიციპალიტეტი, სოფელი ნაძალაძე	
საპროექტო კოდი	73.11.25.088
პროექტის სახელწოდება	
სსიპ თიანეთის მუნიციპალიტეტის სოფელ ნაძალაძის საჯარო სკოლის რეაბილიტაციის პროექტი	
პროექტი ადგილობრივი	
საპროექტო ორგ.	მისამართი
შ.პ.ს.	
საპროექტო ჯგუფი	ხელმოწერა
დირექტორი	
არქ. პრ. ავტორი	
ნახაზის / მოცემულობის დასახელება	
მღვ-ის კარის, ტიხრის მოწყობის, კედლის მოწყობის და იატაკის მოწყობის სპეციფიკაცია	
მასშტაბი	
ფურცელი	.02
ფორმატი	A-3
თარიღი	
სტადია	პროექტი

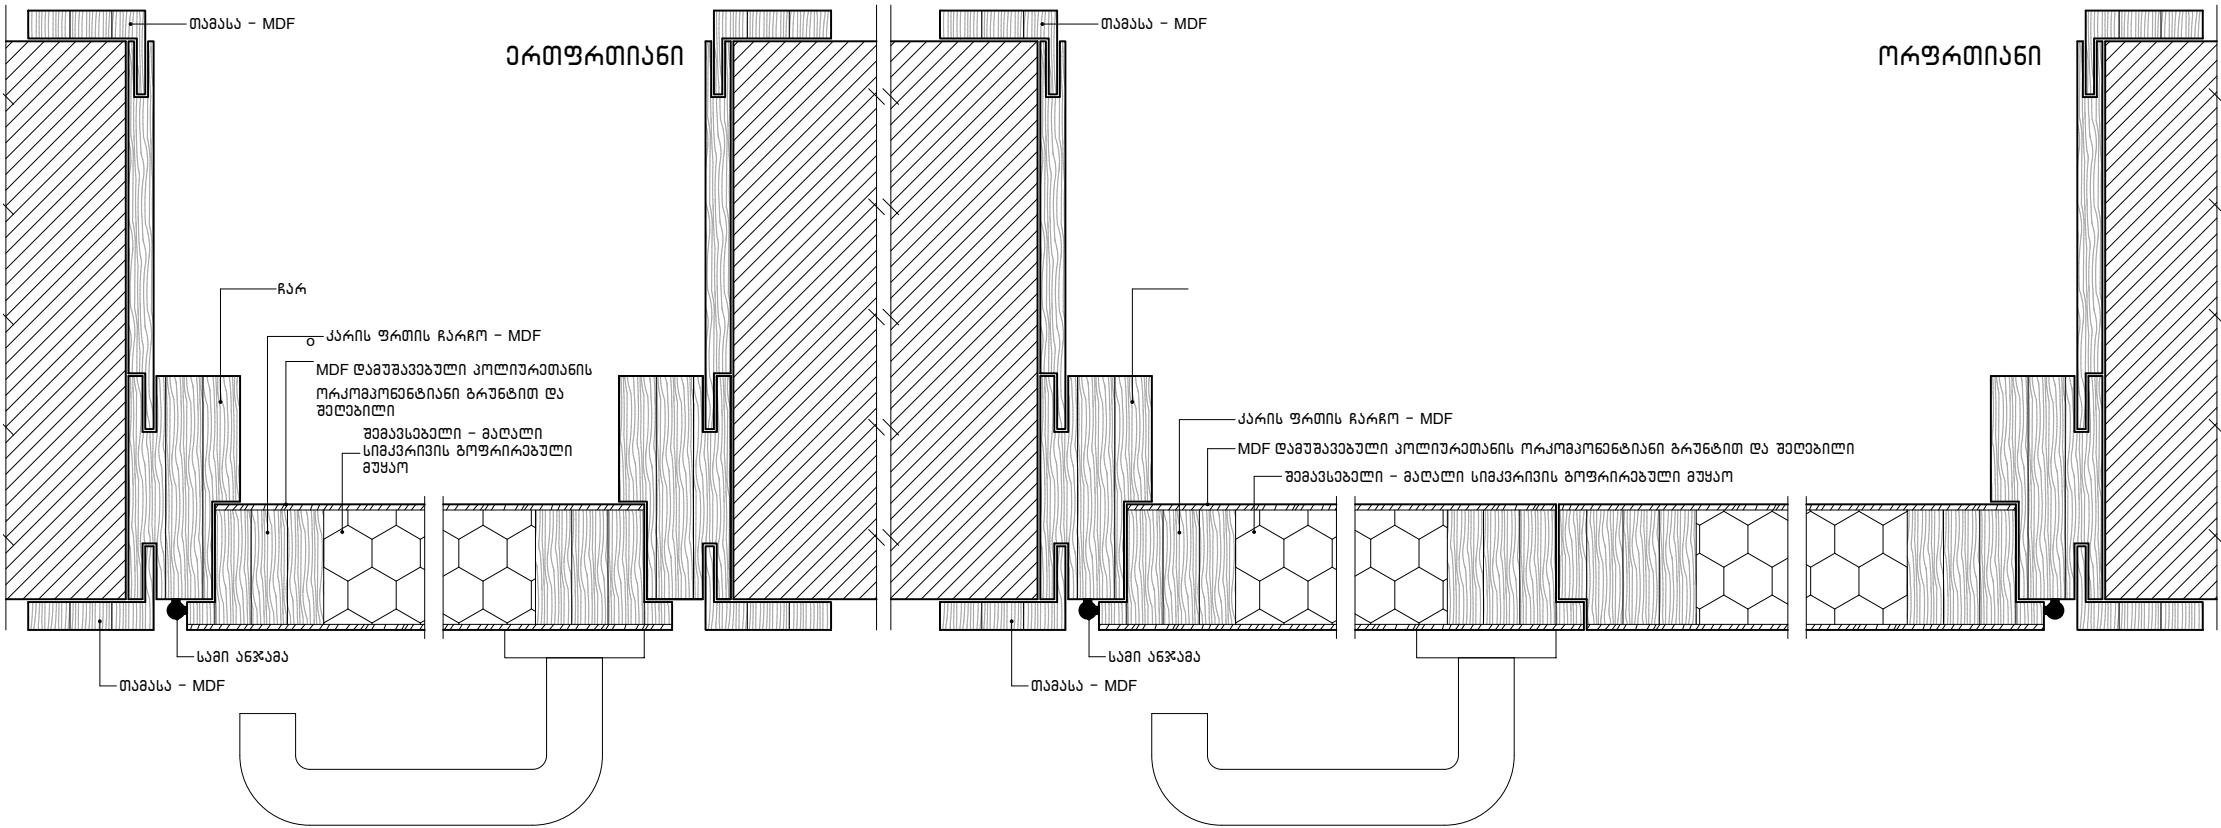

ანჯავა (კეტლი) შეთანხმდეს დაგეგმეთან

ღამკვეთი	ს.პ. / პ.6
სსიპ თიანეთის მუნიციპალიტეტის სოფელ ნაძალაძის საჯარო სკოლა	
პროექტის გვანარეგება / მისამართი	
თიანეთის ნაძალაძის	მუნიციპალიტეტი, სოფელი
საკადასტრო კოდი	73.11.25.088
პროექტის სახელწოდება	
სსიპ თიანეთის მუნიციპალიტეტის სოფელ ნაძალაძის საჯარო სკოლის რეაბილიტაციის პროექტი	
პირობითი აღნიშვნები	

მახასიათებლები:

- 

Chemical Resistance
1. ქიმიური მდგომარეობის კლასი 1B (5)
- 

Gloss Level
2. არეკვლის, სიარისის დონე 91,9 (4-5)
- 

Lightfastness
3. სინათლის ზემოქმედება > 6
- 

Impact Resistance
4. დარტყმა გამძლეობა / მდგომარეობა 1900 მმ

- 


Scratch Resistance
5. მძიმეობა ნაკაწრებზე >4 N
- 

Surface Abrasion Strenght
6. მშეთამბედეობა >400 class 3A
- 

Water Vapor Resistance
7. მუქლ მდგომარეობა 4
- 

Formaldehyde Ratio
7. ფორმალდჰიდის (საშიში ნივთიერება E1

ვიზუალი:

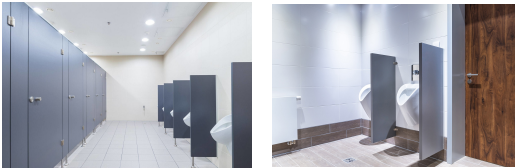

საკიდი



ლაგინირებული წყალგამძლე მღვ კანელები გაყვანილი ტიხრები 18 მმ სისქის (თაქვისი მოწყობილობები).

- 

1. ქიმიური მდგომარეობის კლასი 1 B (5)
- 

2. დარტყმა გამძლეობა / მდგომარეობა 1900 მმ
- 

3. მდგომარეობა ნაკაწრებზე >4 N
- 

4. მშეთამბედეობა >400 class 3A
- 



5. წყალმდგომარეობა 4
- 

6. ფორმალდჰიდის შემცველობა (საშიში ნივთიერება) E1

ფილის ზომაა 190X210; 3,4 კვ.მ; სისქე 18 მმ

ნებისმიერი ტექნიკური, პრობლემური საკითხი შეთანხმდეს დამკვეთთან და არქიტექტორთან

მოწყობილობები,მასალა, ფერი, ხარისხი ფაქტურა შეთანხმდეს არქიტექტორთან

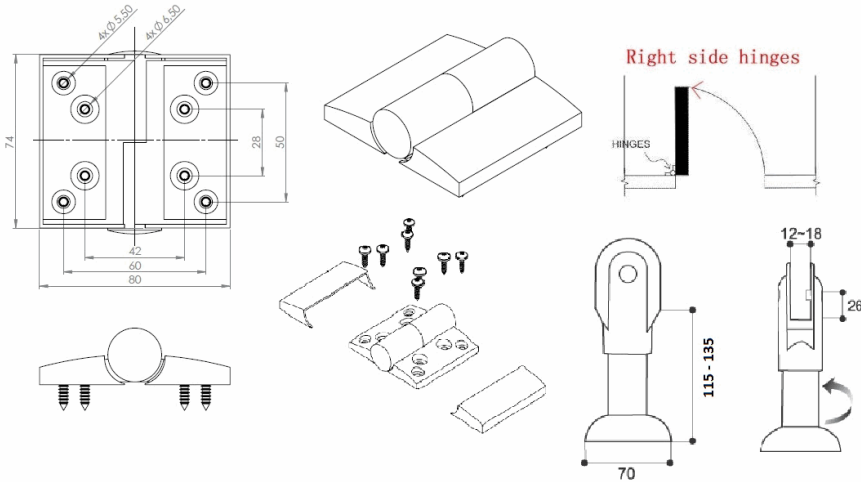
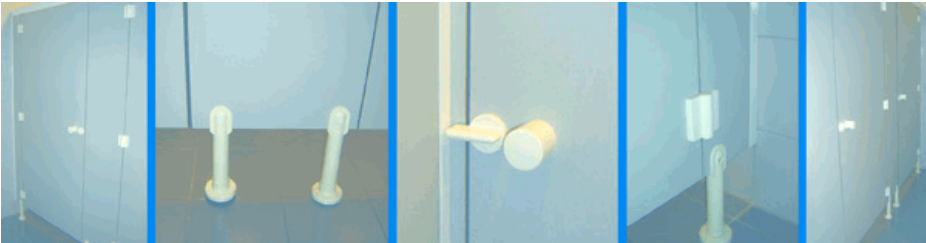


დამკვეთი	ს.პ. / პ.გ.
სსიპ თიანეთის მუნიციპალიტეტის სოფელ ნაძალაძის საჯარო სკოლა	
პროექტის მფლობელობა / მისამართი	
თიანეთის მუნიციპალიტეტი, სოფელი ნაძალაძე	
საკადასტრო კოდი	73.11.25.088
პროექტის სახელწოდება	
სსიპ თიანეთის მუნიციპალიტეტის სოფელ ნაძალაძის საჯარო სკოლის რეაბილიტაციის პროექტი	
პირობითი აღნიშვნები	


			ღამკვეთი	ს.პ. / პ.გ
			სსიპ თიანეთის მუნიციპალიტეტის სოფელ ნაძალაძის საჯარო სკოლა	
			პროექტის მფარვეობა / მისამართი	
			თიანეთის ნაძალაძარი	მუნიციპალიტეტი, სოფელი
			საპალატრო კოდი	73.11.25.088
			პროექტის სახელწოდება	
			სსიპ თიანეთის მუნიციპალიტეტის სოფელ ნაძალაძარი საჯარო სკოლის რეაბილიტაციის პროექტი	
			პირობითი აღნიშვნები	
			საპროექტო ობი.	
			შ.პ.ს. "კაფXXI"	
			მბ. ღ. თაყალაშვილის №12	
			საპროექტო ჯგუფი	
			ღირებულება	
			ს. ნიშანი	
			არქ. პ. ავტორი	
			ს. ნიშანი	
			ნახაზის / მოცემულობის დასახელება	
			ღამინერგული გზის ღამკვეთი	
			მასშტაბი	
			ფურცელი	
			ფორმატი	
			თარიღი	
			სტადია	

კედლის კერამიკული ფილა		
ძირითადი მახასიათებლები		
დასახელება		შეთანხმდეს არქიტექტორთან
ზომა (სმ)		შეთანხმდეს არქიტექტორთან
ფერი		შეთანხმდეს არქიტექტორთან
სერიული დასახელება		შეთანხმდეს არქიტექტორთან
ჯგუფი		შეთანხმდეს არქიტექტორთან
ტექნიკური მახასიათებლები		
დამზადების წესი		
1	გამოწვის მეთოდი (მოწითალო შეფერილობის მასალა)	ფილა მზადდება თიხის გამოწვით. წითელი, მოყვითალო ან მოწითალო შეფერილობა განპირობებულია რკინის ოქსიდის შემცველობით და ნაკლებად მანგანუმის ოქსიდის შემცველობით.
შეწოვის ჯგუფი (ISO 13006)		
1	BIII	შეწოვა E > 10% (გამოწვის მეთოდის შემთხვევაში)
მუშა ზომები (მმ)		
ზედაპირის ხარისხი		
ფიზიკური მახასიათებლები		
წყლის შეწოვა		
1	E>10%	უნდა შეესაბამებოდეს სტანდარტს - UNE EN ISO 10545-3 გამოწვის მეთოდის შემთხვევაში
სიმტკიცე მსხვერვაზე		
1	>600N	უნდა შეესაბამებოდეს სტანდარტს - UNE EN ISO 10545-4 გამოწვის მეთოდის შემთხვევაში
სიმტკიცე დრეკადობაზე		
1	≥15N/მმ²	უნდა შეესაბამებოდეს სტანდარტს - UNE EN ISO 10545-4 გამოწვის მეთოდის შემთხვევაში
სითბური გაფართოება 20°C-დან 100°C-მდე		
მედეგობა თერმულ შოკზე		
მედეგობა ბზარების წარმოქმნაზე		
ყინვაგამძლეობა (გაყინვა-გადნობის ციკლი)		
ქიმიური თვისებები		
მედეგობა მაღალი კონცენტრაციის მჟავებსა და ფუძეებზე (მინ. GHB)		
მედეგობა დაბალი კონცენტრაციის მჟავებსა და ფუძეებზე (მინ. GLB)		
მედეგობა კოროზიაზე		
ხარისხის ნიშანი		
CE		უნდა შეესაბამებოდეს სტანდარტს - 003CPR-A/11-4-2013


ნახაზის / მოცემულობის დასახელება	
ღამინერგული გზის ღამკვეთი	
მასშტაბი	1:100
ფურცელი	.01.1
ფორმატი	A-3
თარიღი	23 ოქტომბერი 2018
სტადია	პროექტი

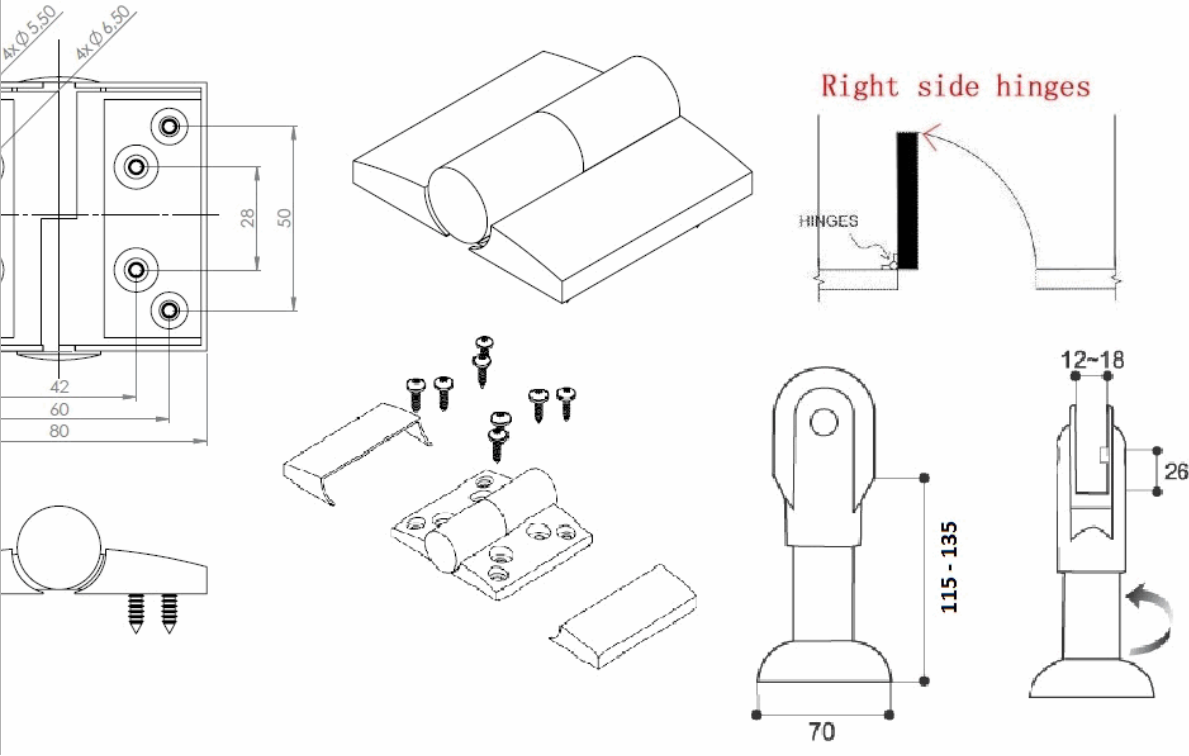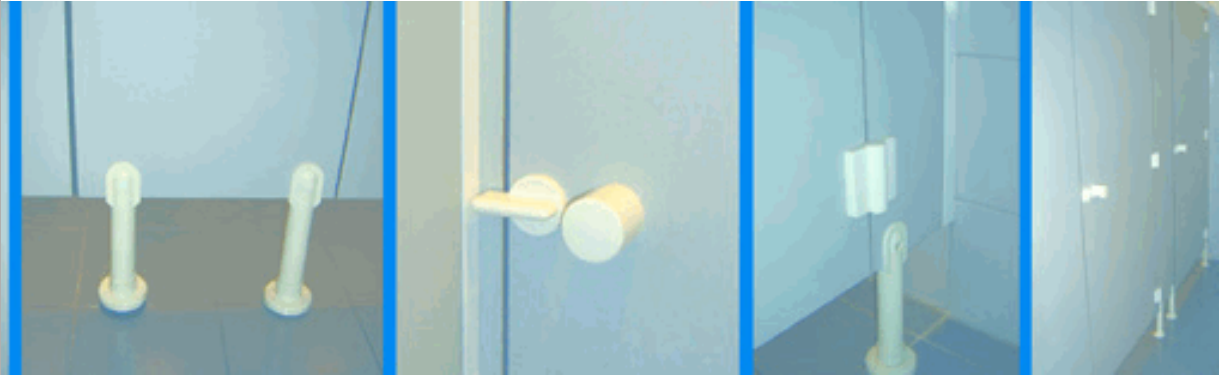


ინკლუზივის უნიტაზის მოწყობის გეგმა

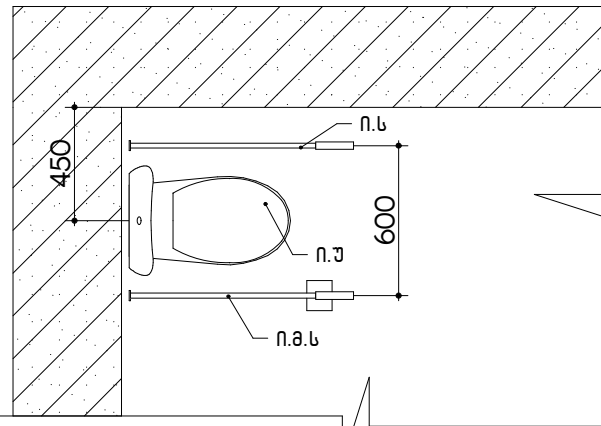


ინკლუზივის უნიტაზის მოწყობის გეგმა

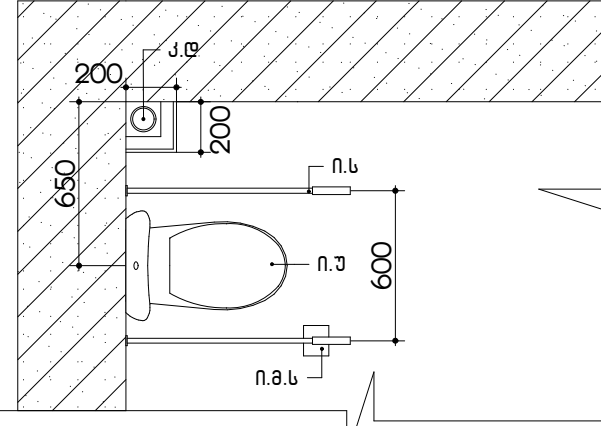


ინკლუზივის ხელსაგანისა და ფურეიტურის მოწყობის ტექნოლოგია

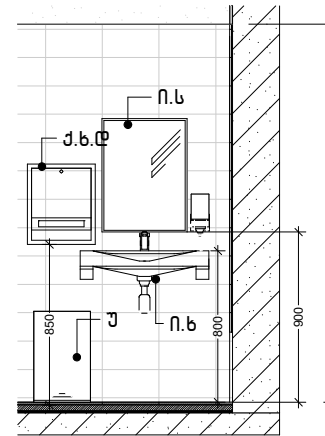


ინკლუზივის სანკვანძის მოწყობის ტექნოლოგია

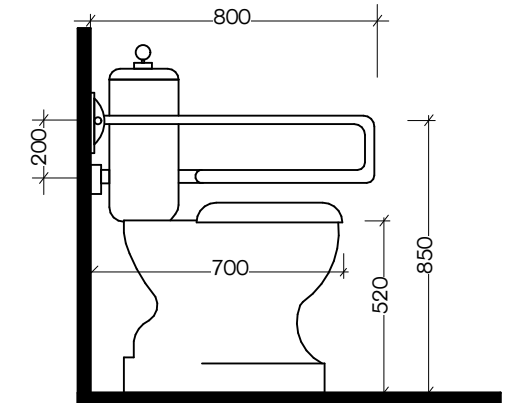

ინკლუზივის უნიტაზის მოწყობის ჭრილი

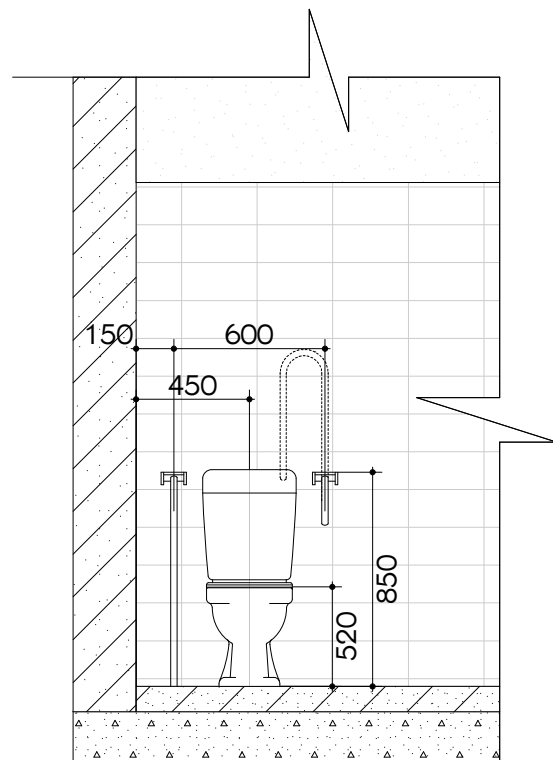

ინკლუზივის უნიტაზისა და ხელსაგანის მოწყობის ჭრილი

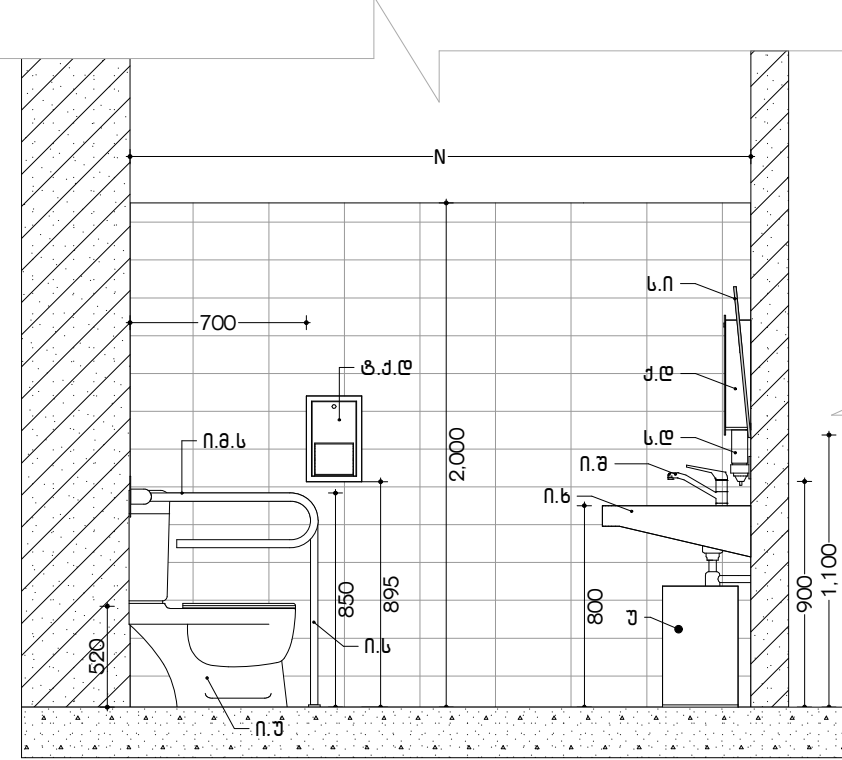

პირობითი აღნიშვნები

- ი.უ - ინკლუზივის უნიტაზი
- ი.ს - ინკლუზივის სახელური
- ი.მ.ს - ინკლუზივის მოძრავი სახელური
- ი.ხ - ინკლუზივის ხელსაგანი
- ი.შ - ინკლუზივის შამპუნი
- ს.ი - ინკლუზივის სარკე
- ქ.დ - ქაღალდის დისპენსერი
- ს - საკიდი
- ტ.ქ.დ - ტუალეტის ქაღალდის დისპენსერი
- თ.ს.დ - თხევადი სავანის დისპენსერი