


არსებული მოედნის გეგმა


მასშტაბი 1:100

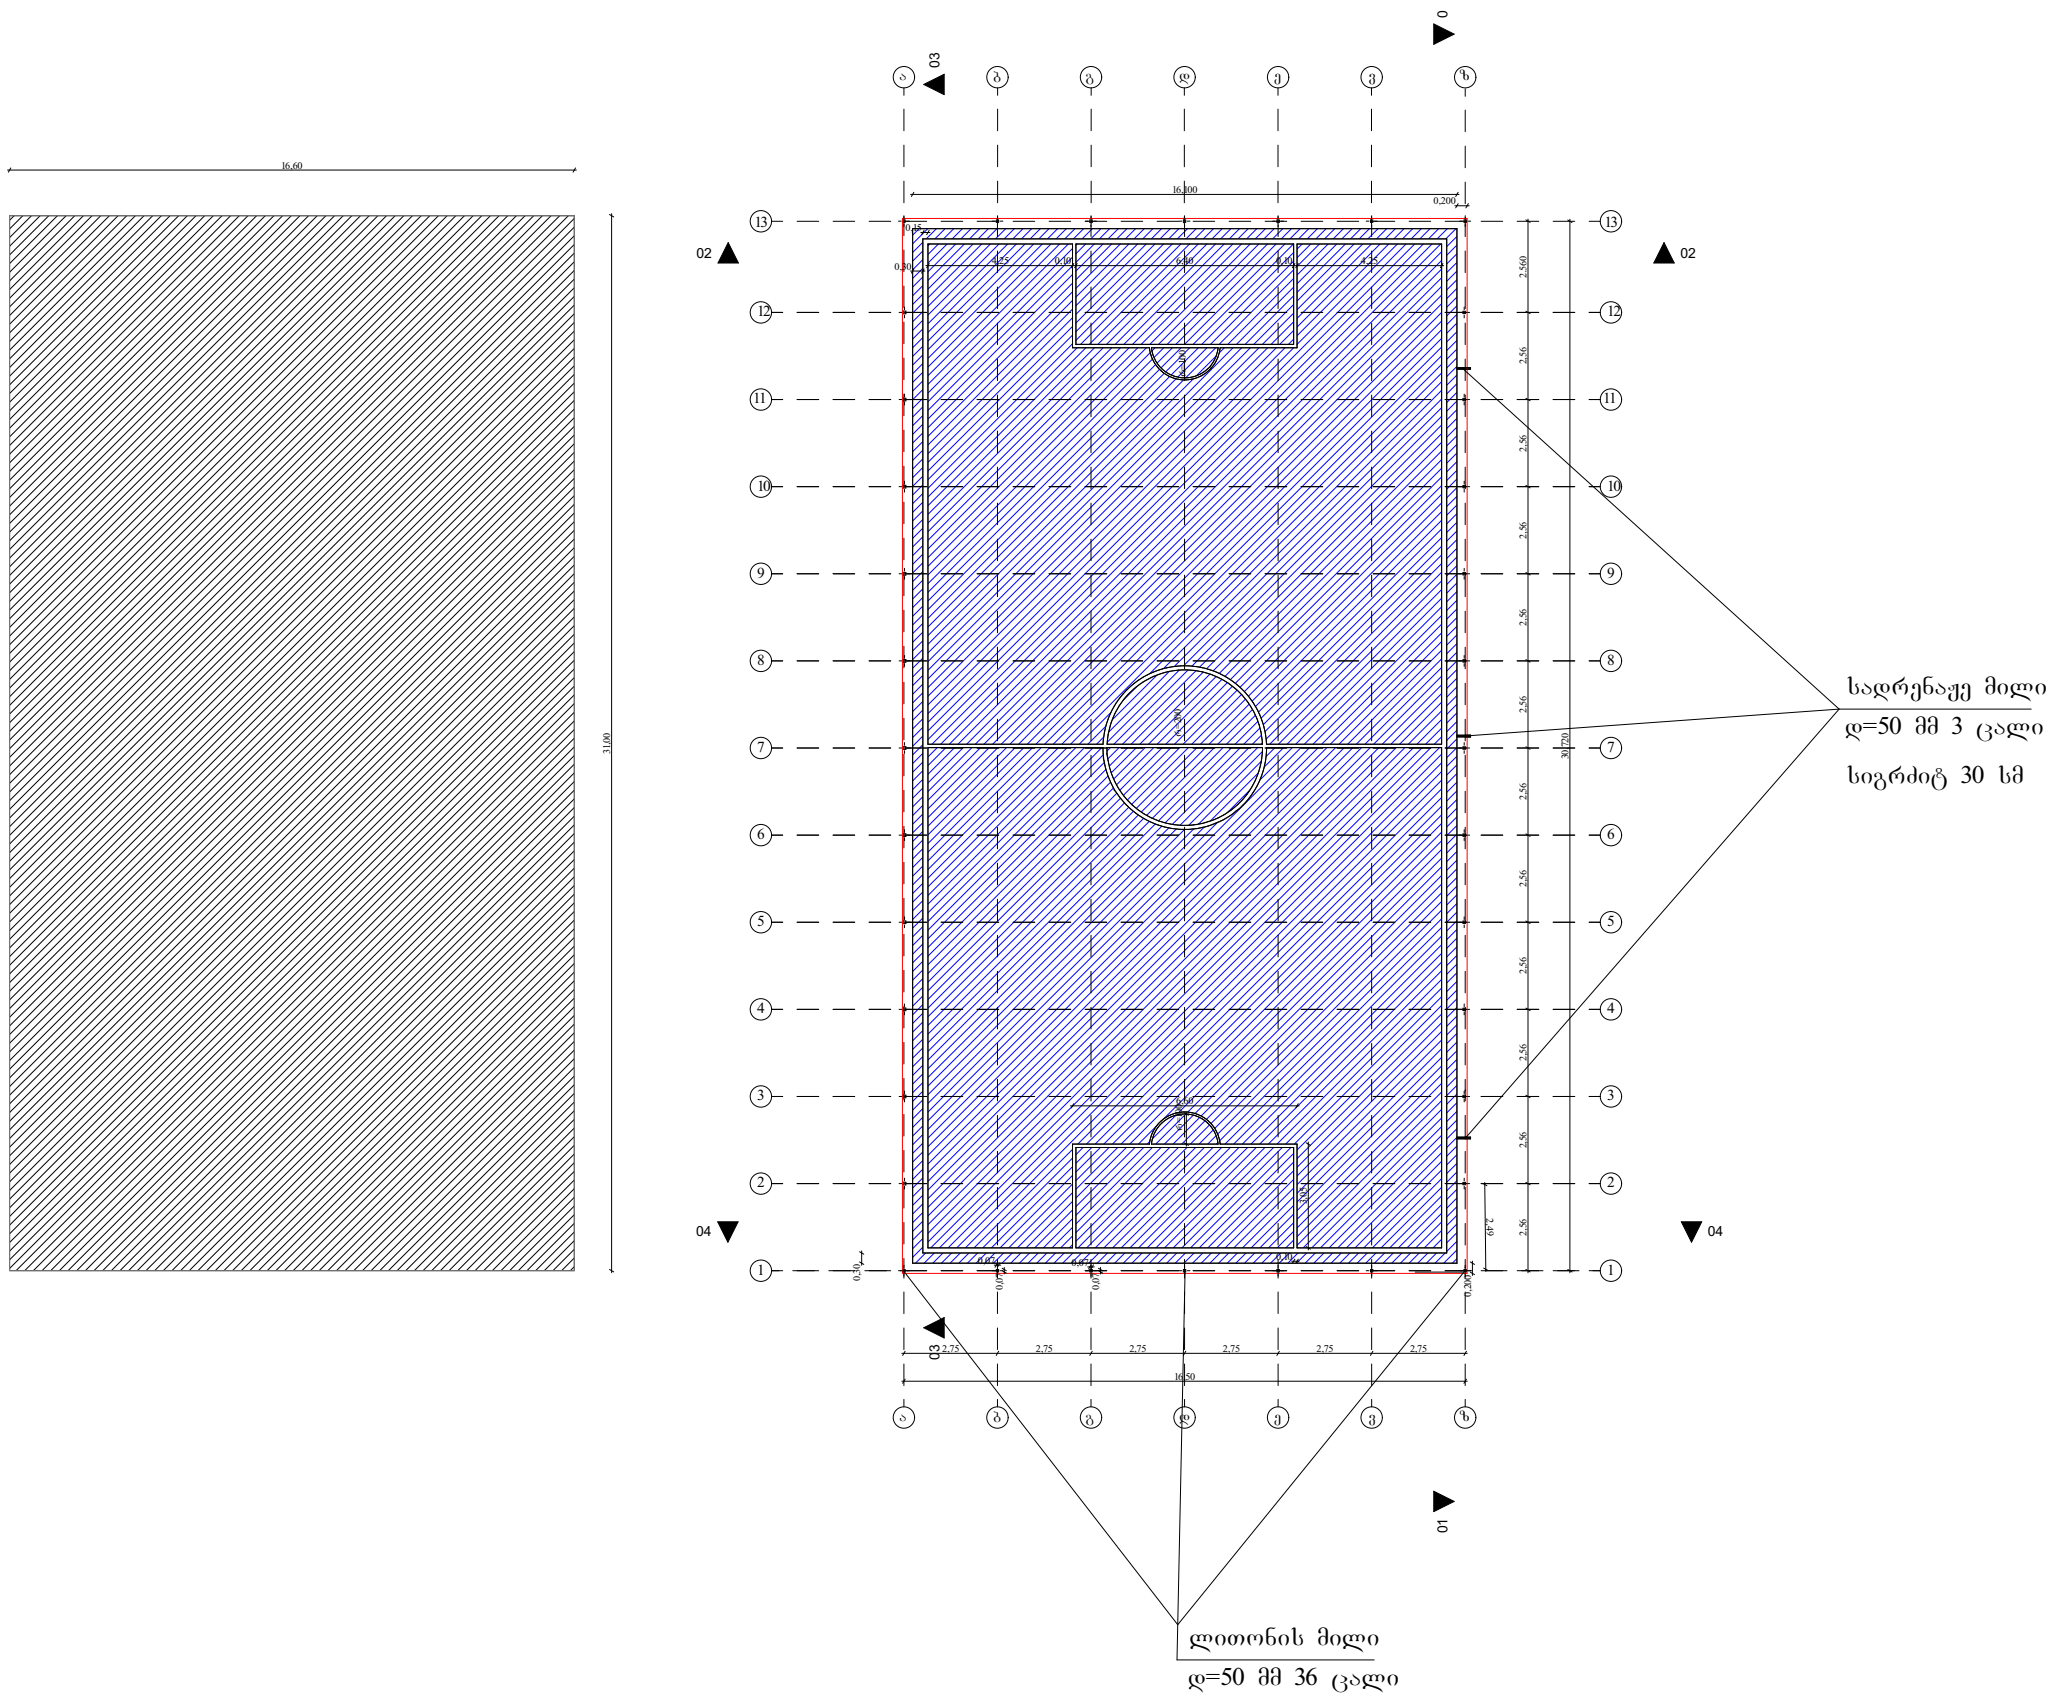

6	ბათუმი 2019 წ.	ფორმატი -3	
	დაკვეთა		
ექსპლიკაცია			
ნახაზზე ზომები მოცემულია მილიმეტრებში			
პირობითი ნიშნები			
შენიშვნა			
პროექტის სახელწოდება			
<u>სოფელ გულებში არსებული მინი</u> <u>სპორტული მოედნის რეაბილიტაცია</u>			
<u>მისამართი: სოფელი გულები</u>			
დამკვეთი: ქედის მუნიციპალიტეტის მერია			
 შ.პ.ს " GIB-ARCHITECTURE"			
თანამდებობა	გვარი	ხელმოწერა	
დირექტორი	ი. ბოლქვაძე		
არქიტექტორი	მ. ჯანაძე		
დაამუშავა	თეონა ჯანაძე		
შეამოწმა	ნ. ი. მინი		
მასშტაბი	1:100		
თარიღი	23.11.2019		
სტადია		ფურცელი	ფურც-ები
მუშა პროექტი			

სადემონტაჟო სექციის წყობა
ჭრილი 1-1

მასშტაბი 1:100

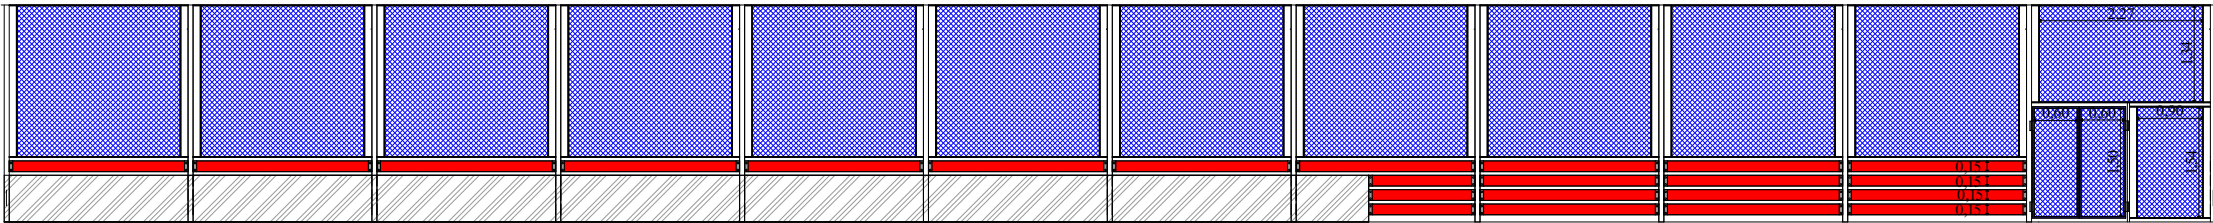

7

ბათუმი 2019 წ.
დაკვეთა

ფორმატი -3

ექსპლიკაცია

ნახაზზე ზომები მოცემულია მილიმეტრებში

პირობითი ნიშნები

შენიშვნა

პროექტის სახელწოდება

სოფელ გულებში არსებული მინი
სპორტული მოედნის რეაბილიტაცია

მისამართი: სოფელი გულები

დამკვეთი: ქედის
მუნიციპალიტეტის მერია




შ.პ.ს " GIB-ARCHITECTURE"

თანამდებობა	გვარი	ხელმოწერა	
დირექტორი	ი. ბოლქვაძე		
არქიტექტორი	მ. ჯაფარიძე		
დაამუშავა	თეონა ჯაფარიძე		
შეამოწმა	ი. ბოლქვაძე		
მასშტაბი	1:100		
თარიღი	23.11.2019		
სტადია	ფურცელი	ფურც-ები	
მუშა პროექტი			

სადემონტაჟო სექციის წყობა
ჭრილი 2-2

მასშტაბი 1:100

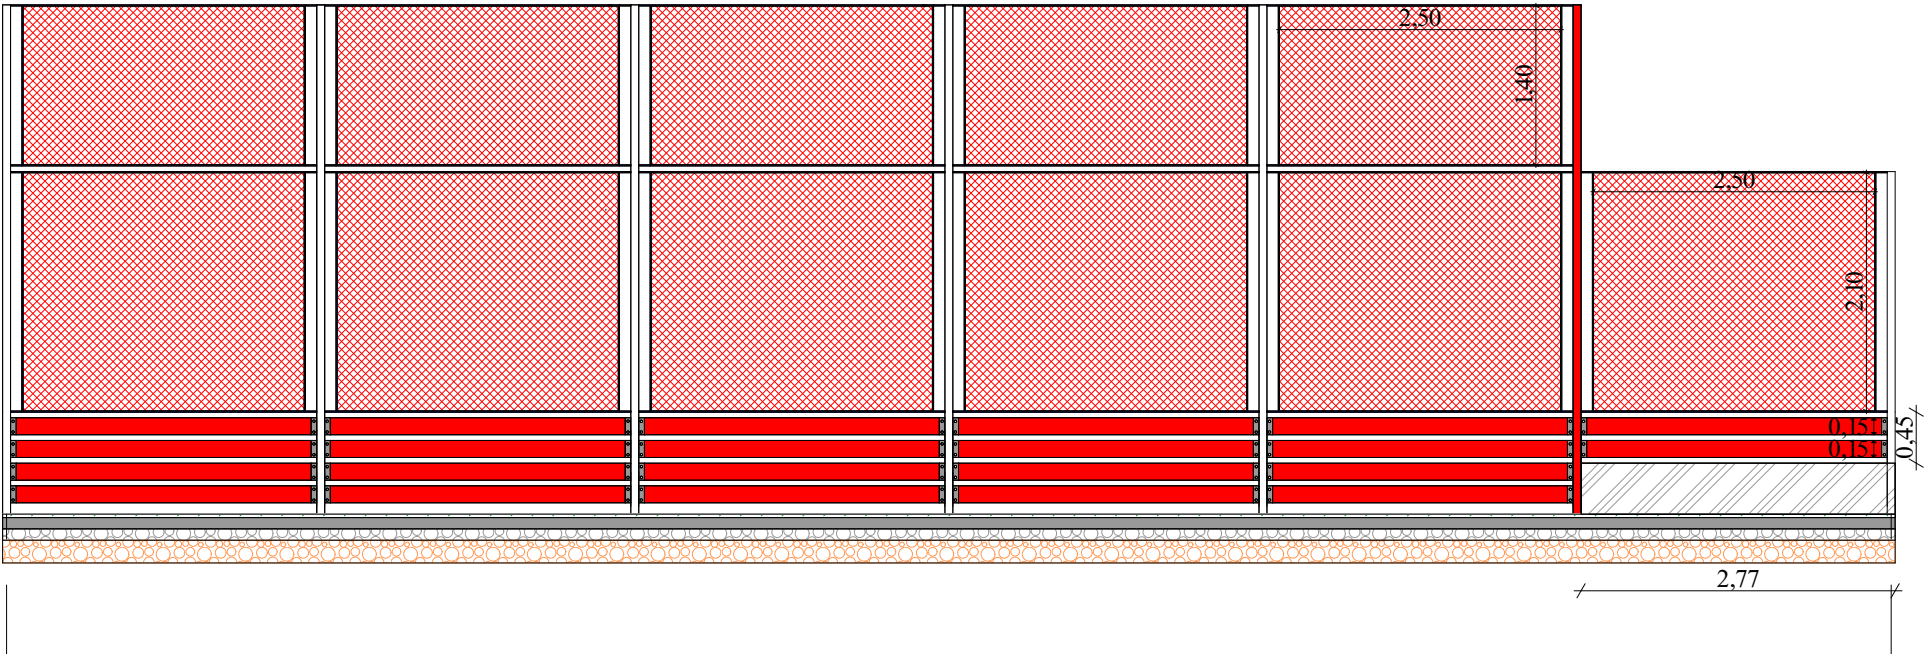

8

ბათუმი 2019 წ.
დაკვეთა

ფორმატი -3

ექსპლიკაცია

ნახაზზე ზომები მოცემულია მილიმეტრებში

პირობითი ნიშნები

შენიშვნა

პროექტის სახელწოდება

სოფელ გულებში არსებული მინი
სპორტული მოედნის რეაბილიტაცია

მისამართი: სოფელი გულები

დამკვეთი: ქედის
მუნიციპალიტეტის მერია




შ.პ.ს " GIB-ARCHITECTURE "

თანამდებობა	გვარი	ხელმოწერა	
დირექტორი	ი. ბოლქვაძე		
არქიტექტორი	მ. ჯანაშია		
დაამუშავა	თეონა დარჩი		
შეამოწმა	ნ. ი. მინუ		
მასშტაბი	1:100		
თარიღი	23.11.2019		
სტადია	ფურცელი	ფურც. -ები	
მუშა პროექტი			

სადემონტაჟო სექციის წყობა
ჭრილი 3-3

მასშტაბი 1:100

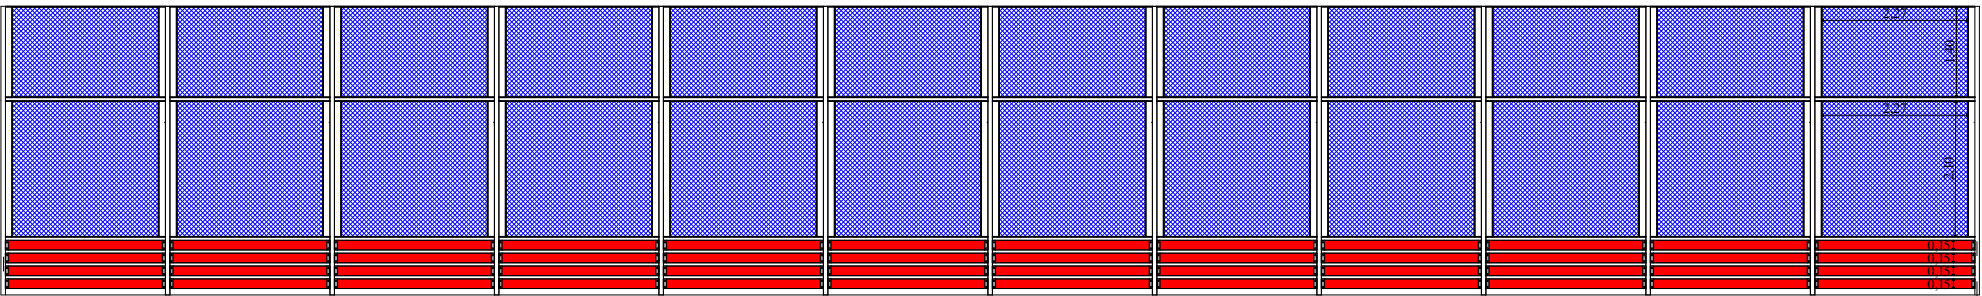

9

ბათუმი 2019 წ.
დაკვეთა

ფორმატი -3

ექსპლიკაცია

ნახაზზე ზომები მოცემულია მილიმეტრებში

პირობითი ნიშნები

შენიშვნა

პროექტის სახელწოდება

სოფელ გულებში არსებული მინი
სპორტული მოედნის რეაბილიტაცია

მისამართი: სოფელი გულები

დამკვეთი: ქედის
მუნიციპალიტეტის მერია




შ.პ.ს " GIB-ARCHITECTURE"

თანამდებობა	გვარი	ხელმოწერა	
დირექტორი	ი. ბოლქვაძე		
არქიტექტორი	მ. ჯაფარიძე		
დაამუშავა	თეონა დარჩი		
შეამოწმა	ნ. ი. მინუ		
მასშტაბი	1:100		
თარიღი	23.11.2019		
სტადია	ფურცელი	ფურც-ები	
მუშა პროექტი			

სადემონტაჟო სექციის წყობა
ჭრილი 4-4


მასშტაბი 1:100

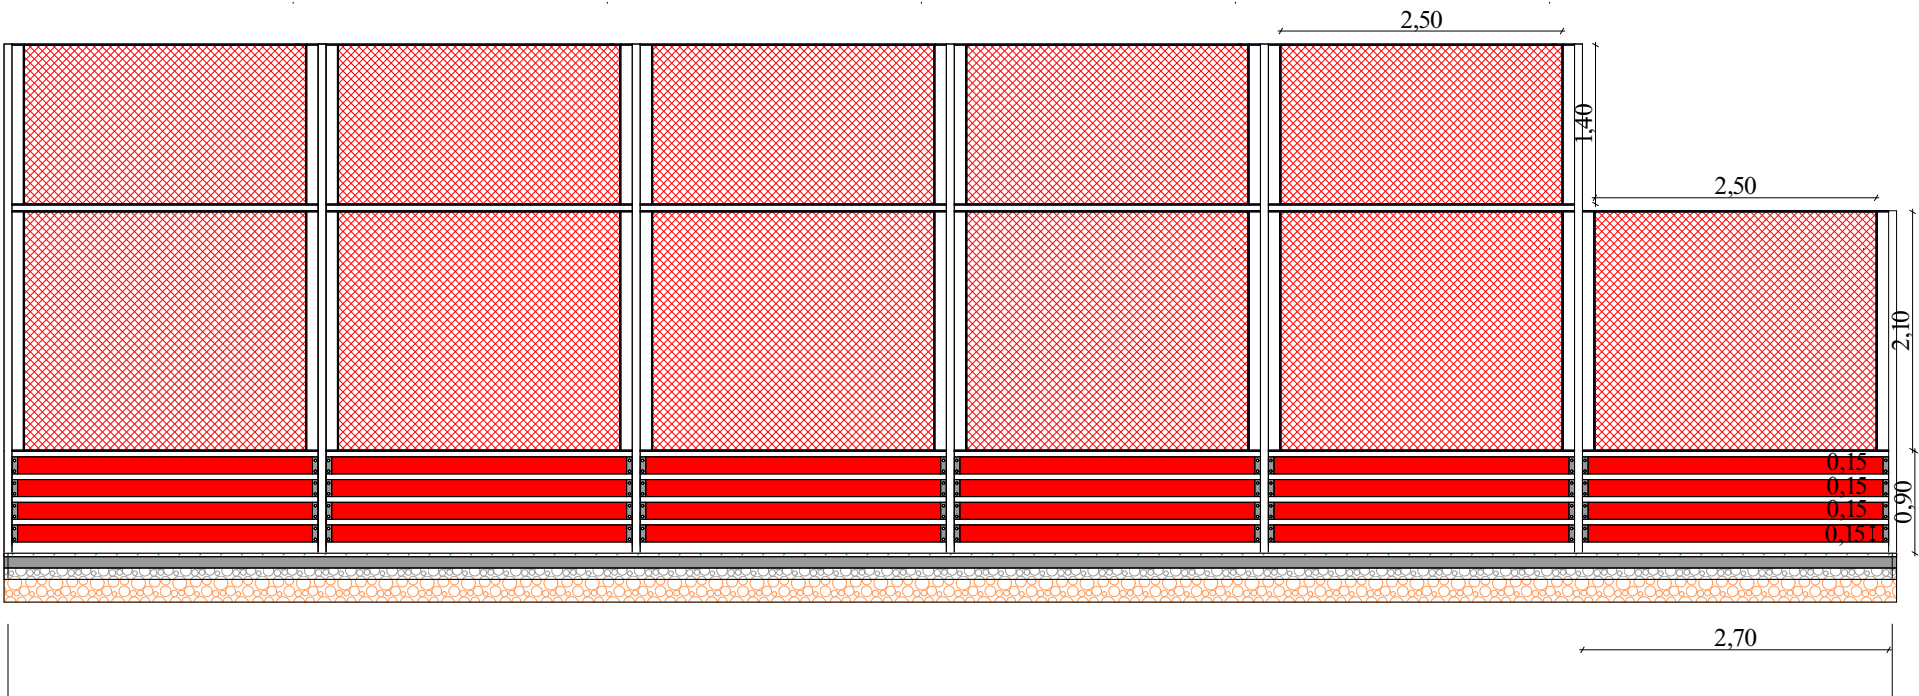

10	ბათუმი 2019 წ.	ფორმატი -3
	დაკვეთა	
ექსპლიკაცია		
ზხე ზომები მოცემულია მილიმეტრებში		
პირობითი ნიშნები		
შენიშვნა		
პროექტის სახელწოდება		
სოფელ გულებში არსებული მინი სპორტული მოედნის რეაბილიტაცია		
მისამართი: სოფელი გულები		
დამკვეთი: ქედის მუნიციპალიტეტის მერია		
შ.პ.ს " GIB-ARCHITECTURE"		
მდებობა	გვარი	ხელმოწერა
დირექტორი	ი. ბოლქვაძე	
არქიტექტორი	მ. ჯაფარიძე	
დაამუშავა	თეონა ჯაფარიძე	
შეამოწმა	ი. ბოლქვაძე	
მასშტაბი	1:100	
თარიღი	23.11.2019	
სტადია		ფურცელი
მუშა პროექტი		ფურც-ები

სადემონტაჟო ლითონის კონსტრუქციები

მასშტაბი 1: 50

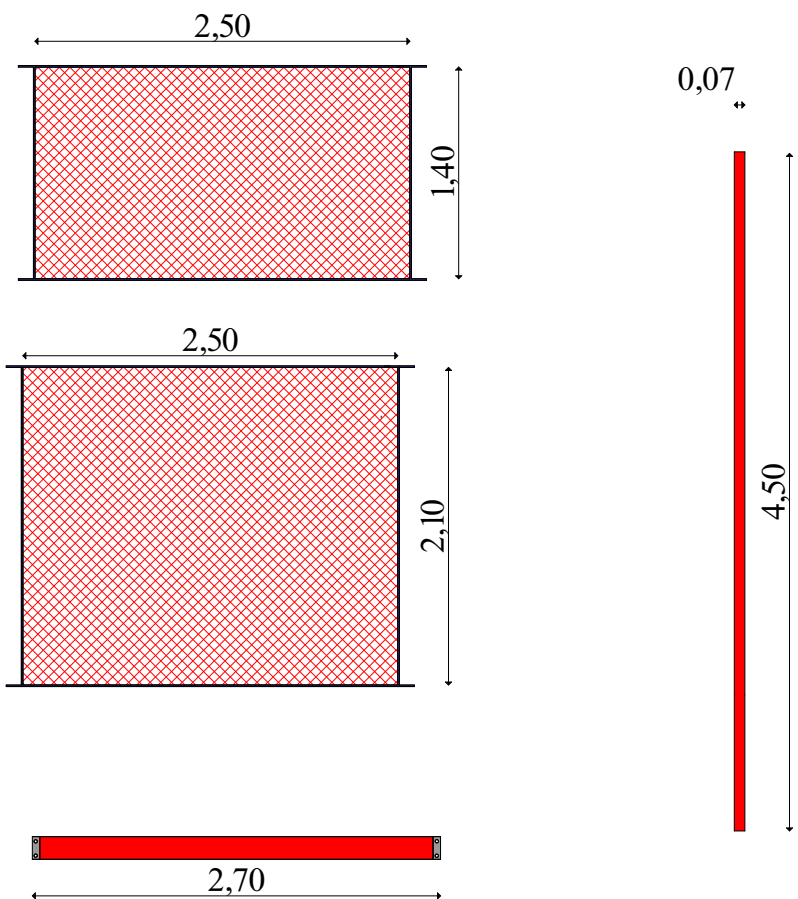


სადემონტაჟო

- 1. სადემონტაჟო ლითონის კონსტრუქცია 106 კგ.მ
- 2. სადემონტაჟო ხის კონსტრუქცია 72 კგ.მ
- 3. მილკვადრატი 70X70X3 4,50 გრძ.მ

11	ბათუმი 2019 წ.	ფორმატი -3	
	დაკვეთა		
ექსპლიკაცია			
ნახაზზე ზომები მოცემულია მილიმეტრებში			
პირობითი ნიშნები			
შენიშვნა			
პროექტის სახელწოდება			
<u>სოფელ გულებში არსებული მინი</u> <u>სპორტული მოედნის რეაბილიტაცია</u>			
<u>მისამართი: სოფელი გულები</u>			
დამკვეთი: ქედის მუნიციპალიტეტის მერია			
 შ.პ.ს " GIB-ARCHITECTURE "			
თანამდებობა	გვარი	ხელმოწერა	
დირექტორი	ი. ბოლქვაძე		
არქიტექტორი	მ. ჯაფარიძე		
დაამუშავა	თეონა დარჩი		
შეამოწმა	ნ. იოსელიანი		
მასშტაბი	1:100		
თარიღი	23.11.2019		
სტადია		ფურცელი	ფურც. -ები
მუშა პროექტი			

პერსპექტული სექციის წყობა
ჭრილი 1-1


მასშტაბი 1:100

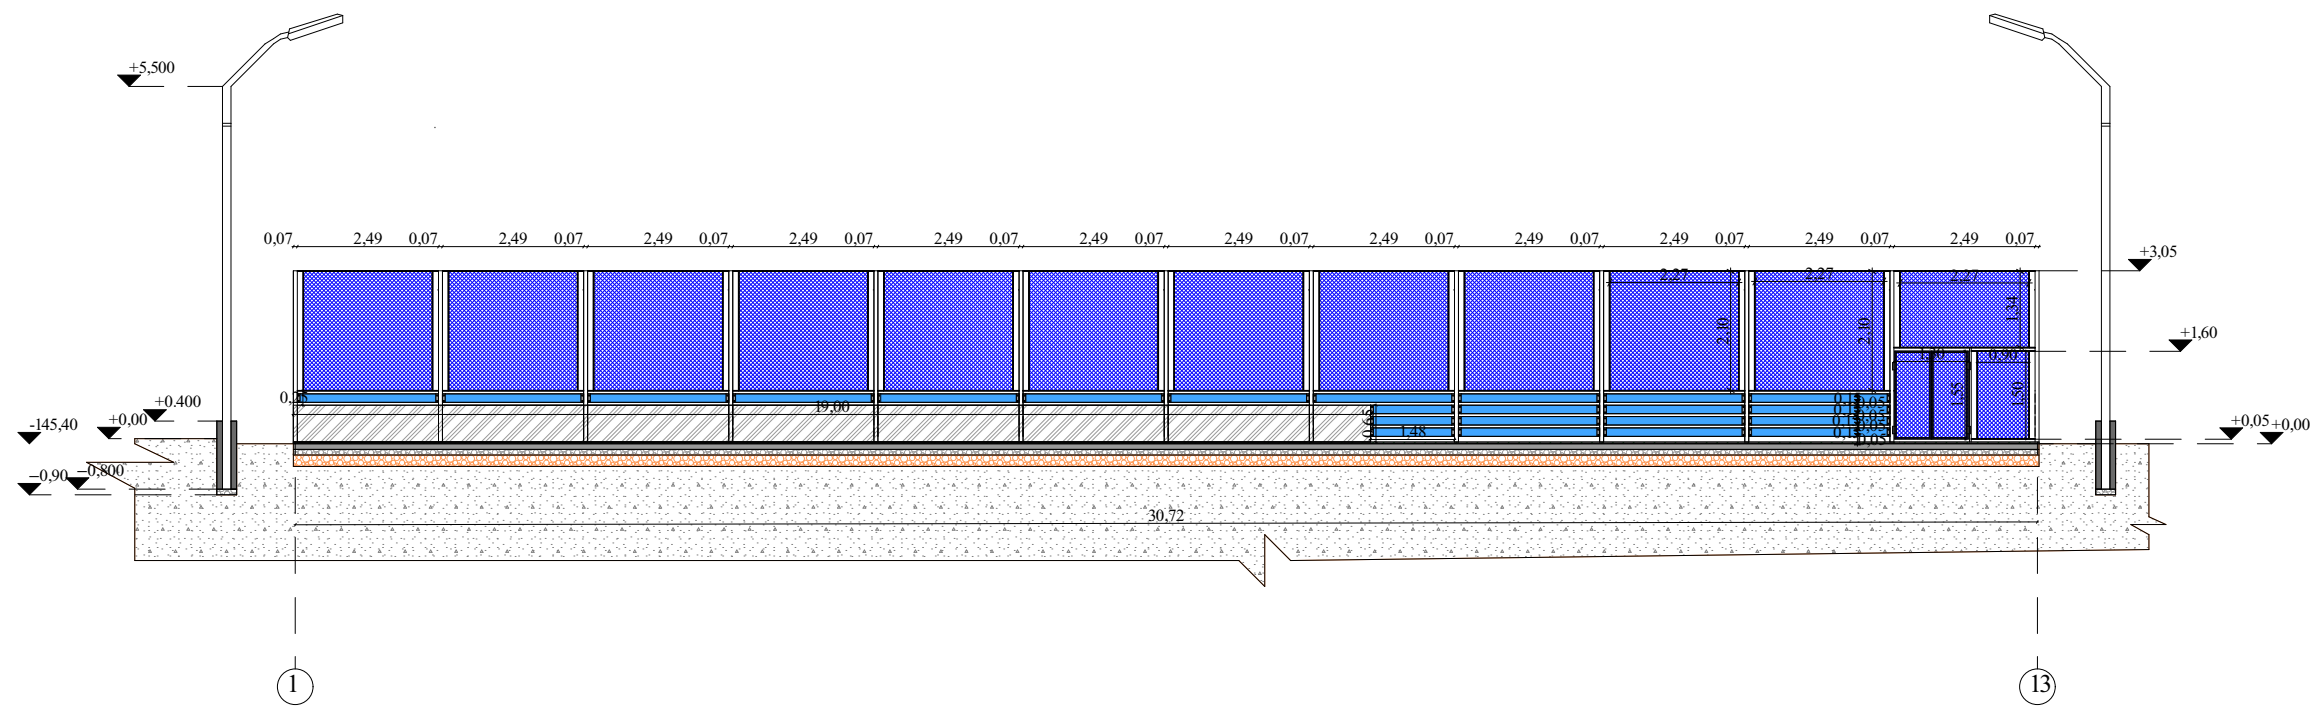

12	ბათუმი 2019 წ.	ფორმატი -3	
	დაკვეთა		
ექსპლიკაცია			
ნახაზზე ზომები მოცემულია მილიმეტრებში			
პირობითი ნიშნები			
შენიშვნა			
პროექტის სახელწოდება			
<u>სოფელ გულებში არსებული მინი</u> <u>სპორტული მოედნის რეაბილიტაცია</u>			
<u>მისამართი: სოფელი გულები</u>			
დამკვეთი: ქედის მუნიციპალიტეტის მერია			
 </			

პერსპექტული სექციის წყობა
ჭრილი 2-2


მასშტაბი 1:100

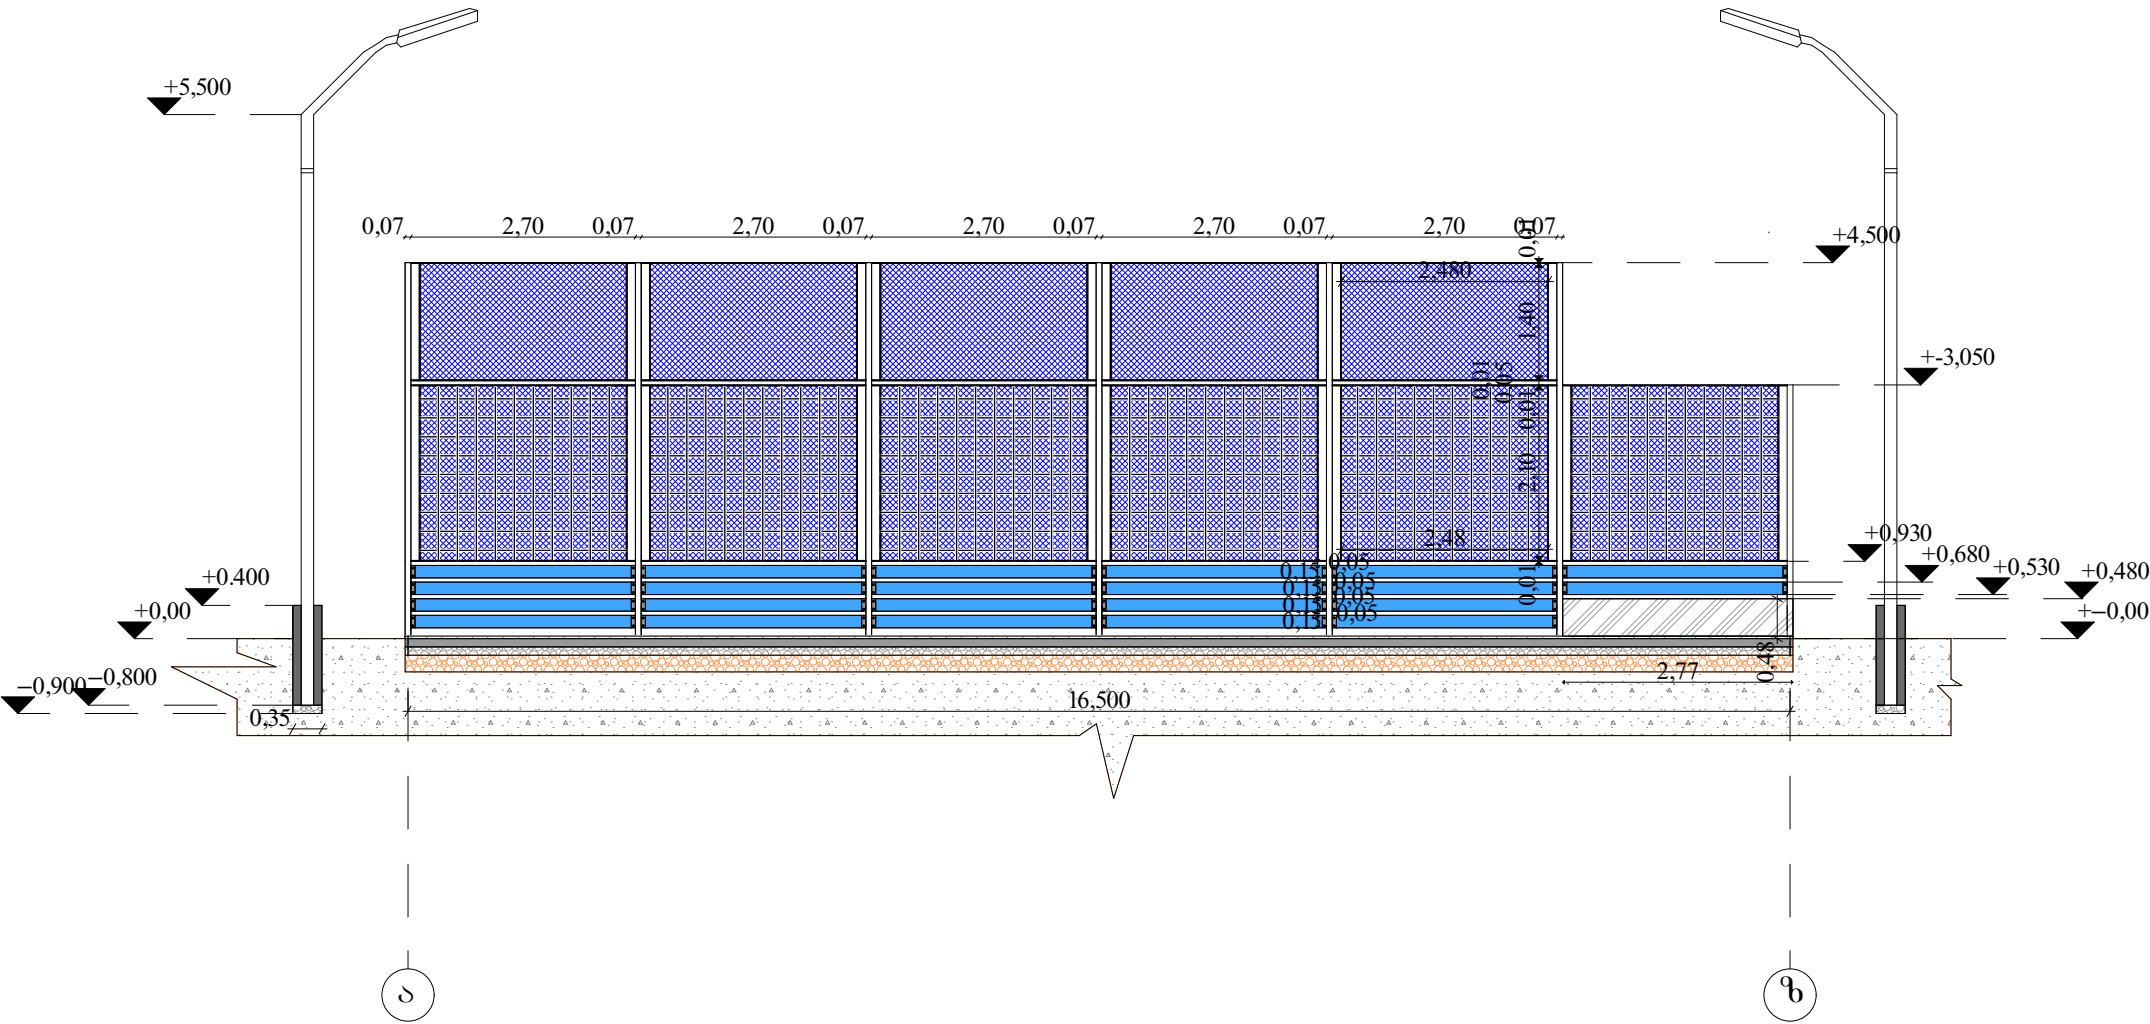


13	ბათუმი 2019 წ.	ფორმატი -3	
	დაკვეთა		
ექსპლიკაცია			
ნახაზზე ზომები მოცემულია მილიმეტრებში			
პირობითი ნიშნები			
შენიშვნა			
პროექტის სახელწოდება			
<u>სოფელ გულებში არსებული მინი სპორტული მოედნის რეაბილიტაცია</u>			
<u>მისამართი: სოფელი გულები</u>			
დამკვეთი: ქედის მუნიციპალიტეტის მერია			
 შ.პ.ს " GIB-ARCHITECTURE"			
თანამდებობა	გვარი	ხელმოწერა	
დირექტორი	ი. ბოლქვაძე		
არქიტექტორი	მ. ლარჩია		
დაამუშავა	თეონა ლარჩია		
შეამოწმა	ი. ბოლქვაძე		
მასშტაბი	1:100		
თარიღი	23.11.2019		
სტადია		ფურცელი	ფურც-ები
მუშა პროექტი			


პერსპექტული სექციის წყობა
ჭრილი 3-3

მასშტაბი 1:100

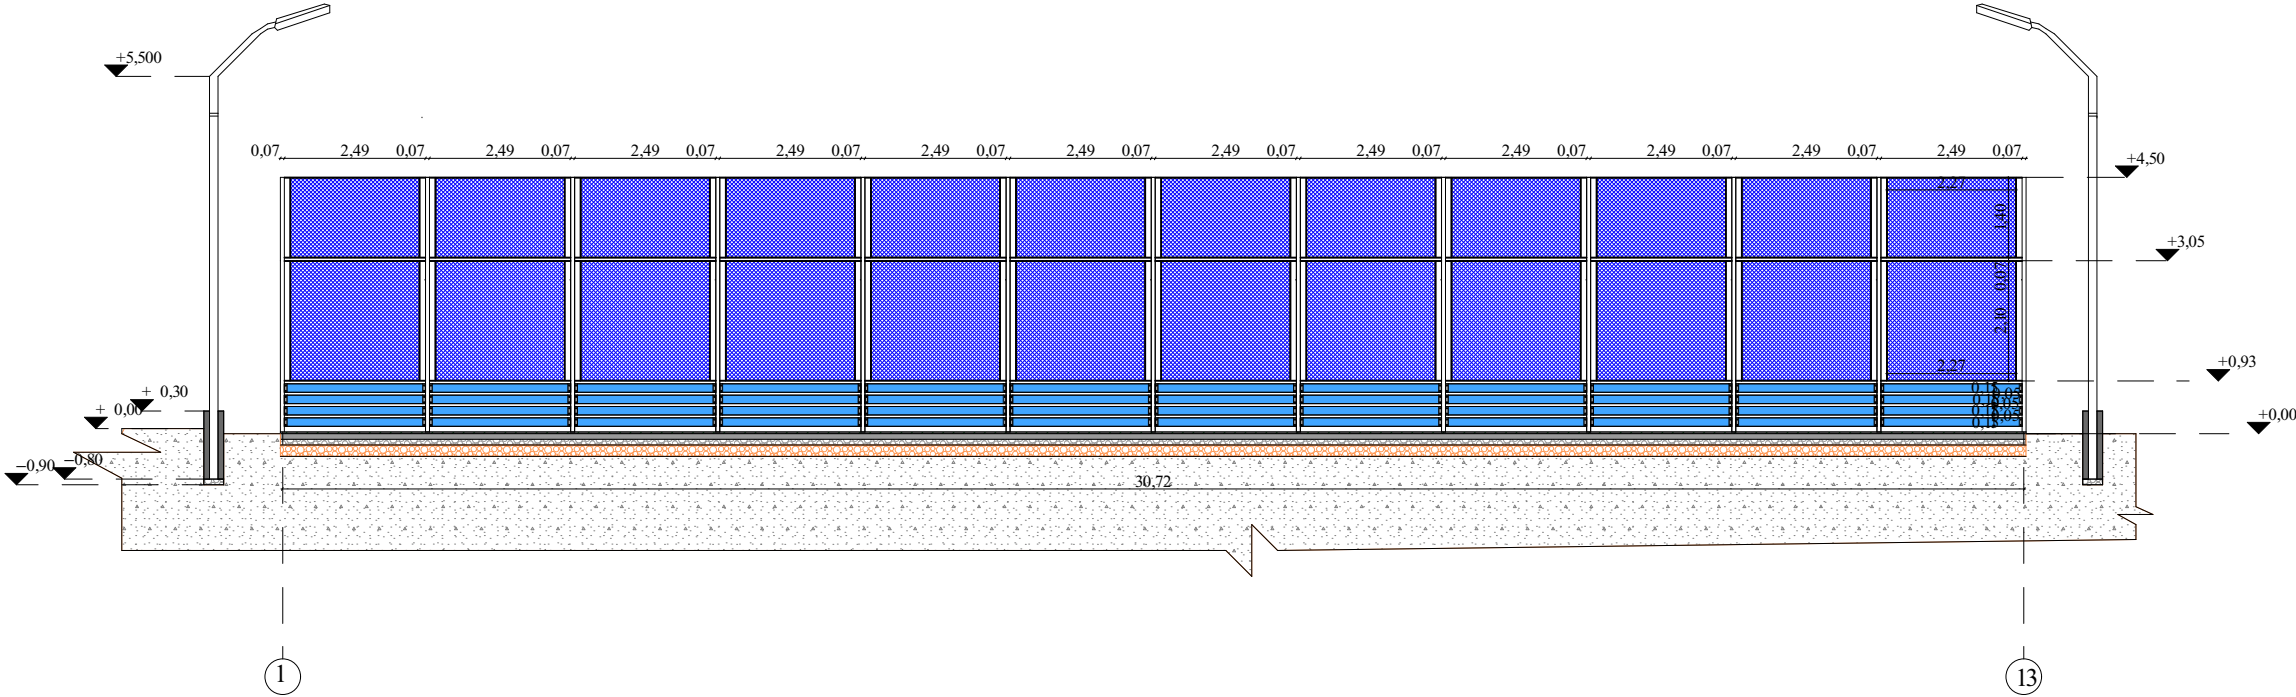

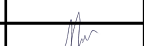14	ბათუმი 2019 წ.	ფორმატი -3	
	დაკვეთა		
ექსპლიკაცია			
ნახაზზე ზომები მოცემულია მილიმეტრებში			
პირობითი ნიშნები			
შენიშვნა			
პროექტის სახელწოდება			
<u>სოფელ გულებში არსებული მინი</u> <u>სპორტული მოედნის რეაბილიტაცია</u>			
<u>მისამართი: სოფელი გულები</u>			
დამკვეთი: ქედის მუნიციპალიტეტის მერია			
 შ.პ.ს " GIB-ARCHITECTURE"			
თანამდებობა	გვარი	ხელმოწერა	
დირექტორი	ი. ბოლქვაძე		
არქიტექტორი	მ. ჯაფარიძე		
დაამუშავა	თეონა ჯაფარიძე		
შეამოწმა	ი. ბოლქვაძე		
მასშტაბი	1:100		
თარიღი	23.11.2019		
სტადია		ფურცელი	ფურც-ები
მუშა პროექტი			


მასშტაბი 1:100

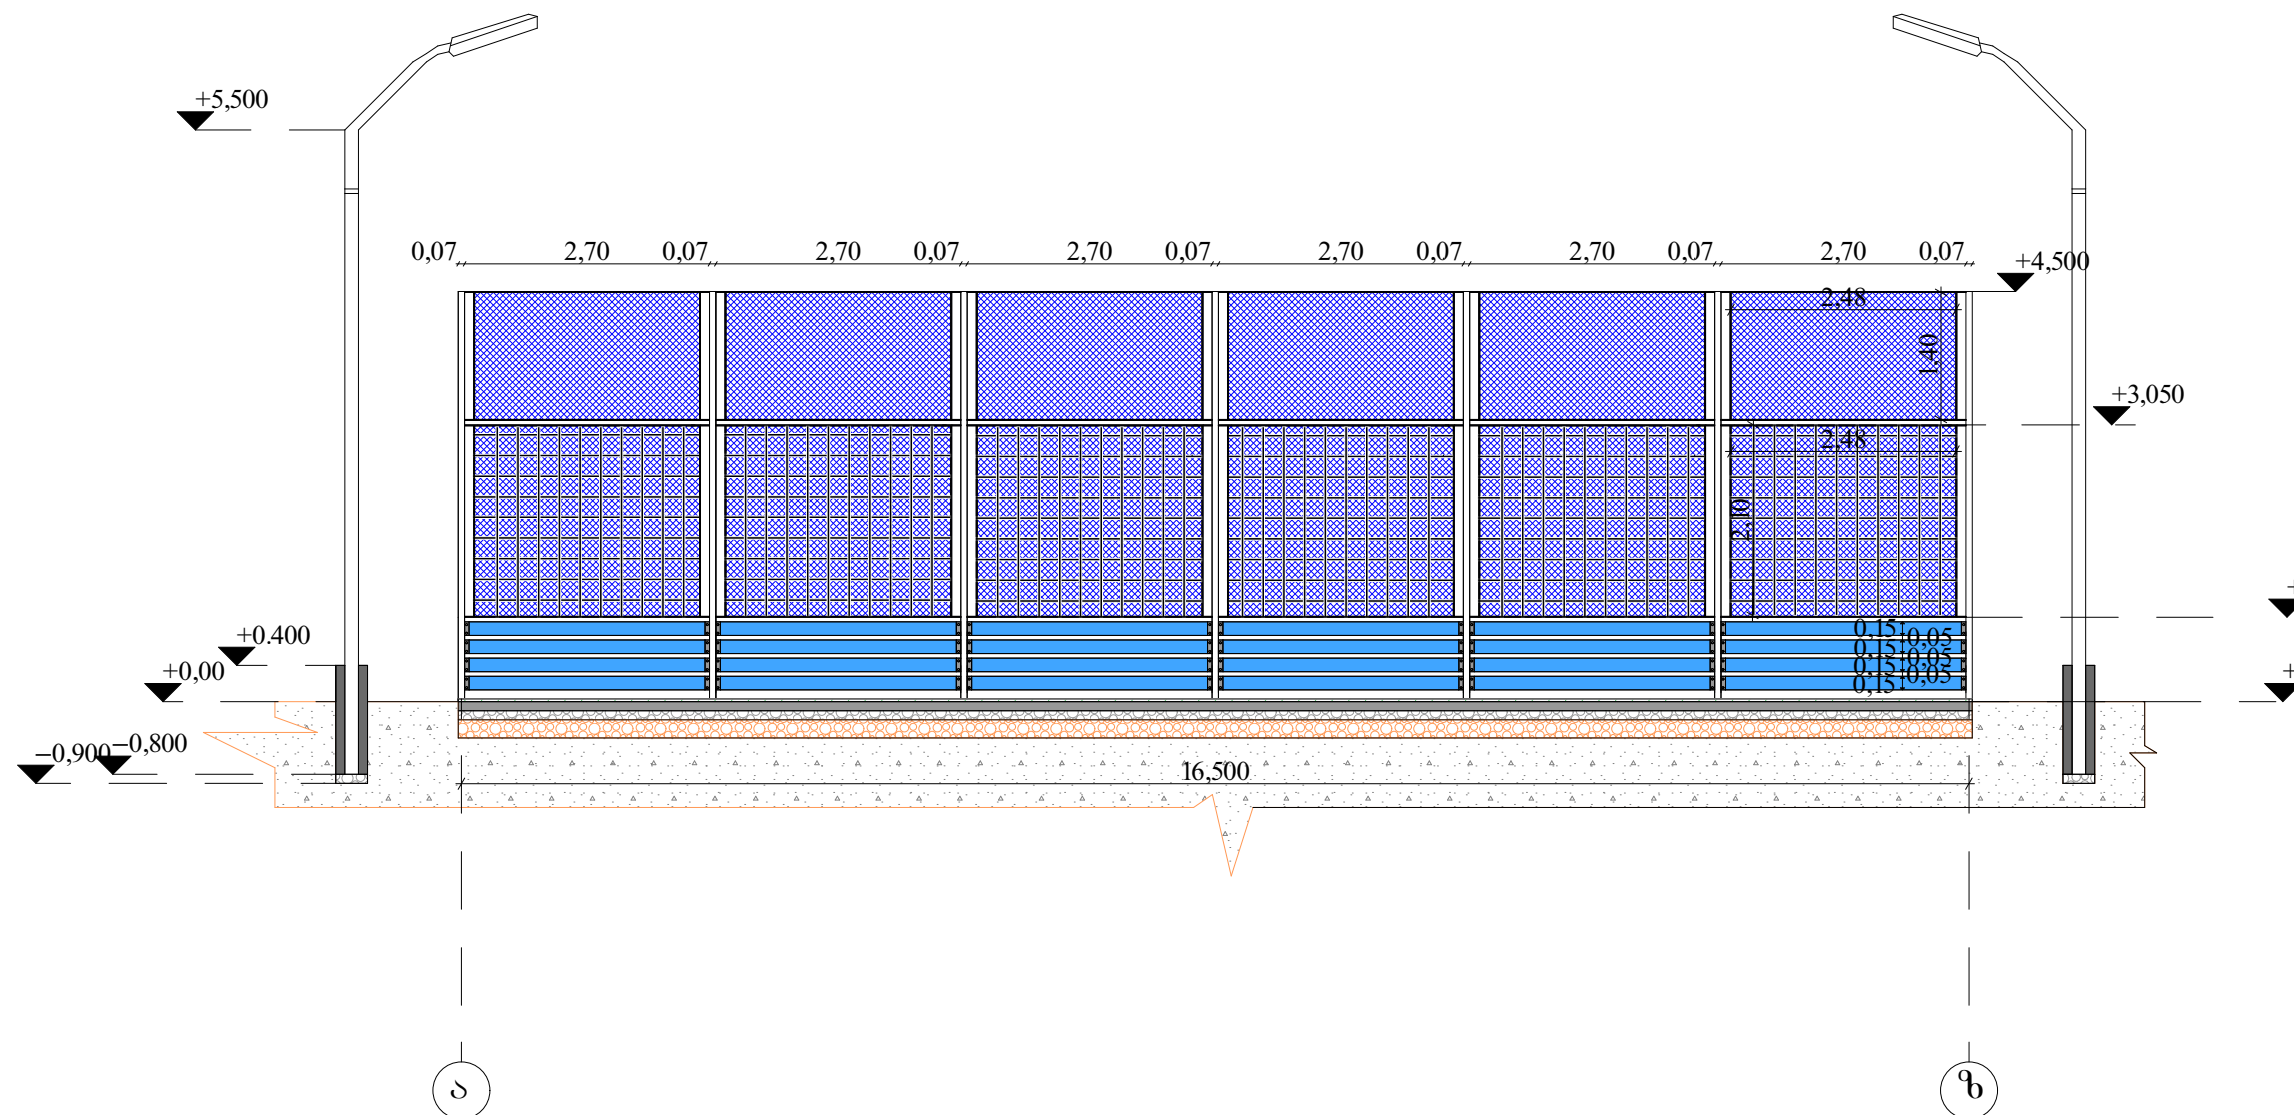

15	ბათუმი 2019 წ.	ფორმატი -3	
	ლაკვეთა		
ექსპლიკაცია			
ნახაზზე ზომები მოცემულია მილიმეტრებში			
პირობითი ნიშნები			
შენიშვნა			
პროექტის სახელწოდება			
<u>სოფელ გულებში არსებული მინი</u> <u>სპორტული მოედნის რეაბილიტაცია</u>			
<u>მისამართი: სოფელი გულები</u>			
დამკვეთი: ქედის მუნიციპალიტეტის მერია			
 შ.პ.ს " GIB-ARCHITECTURE "			
თანამდებობა	გვარი	ხელმოწერა	
დირექტორი	ი. ბოლქვაძე		
არქიტექტორი	მ. ლარია		
დამუშავების ტექნიკური			
შეამოწმა	ნ. იოსელიძე		
მასშტაბი	1:100		
თარიღი	23.11.2019		
სტადია		ფურცელი	ფურც.-ები
მუშა პროექტი			

ლითონის კონსტრუქციების მოწყობა

მასშტაბი 1: 50

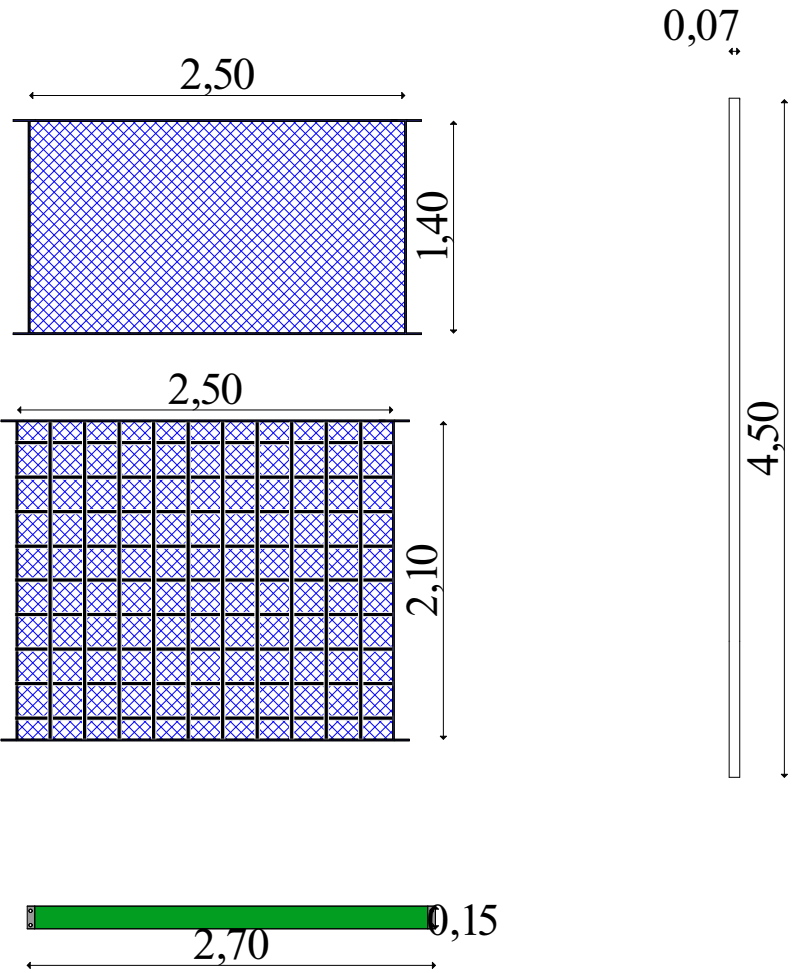

ლითონის კონსტრუქციების მოწყობა


- 1. მილკვადრატი 70X70X3 4,50 გრძ.მ
- 2. კუთხოვანა 50X50X3 188,5 გრძ.მ
- 3. მავთულბადე დ=4 მმ უჯრედით 50X50 98 კვ.მ
- 4. ბაგირი 1940 გრძ.მ
- 5. ხის ფიცარი 2,70X0,15X0,03=117 ც

16	ბათუმი 2019 წ.	ფორმატი -3	
	დაკვეთა		
ექსპლიკაცია			
ნახაზზე ზომები მოცემულია მილიმეტრებში			
პირობითი ნიშნები			
შენიშვნა			
პროექტის სახელწოდება			
<u>სოფელ გულებში არსებული მინი</u> <u>სპორტული მოედნის რეაბილიტაცია</u>			
<u>მისამართი: სოფელი გულები</u>			
დამკვეთი: ქედის მუნიციპალიტეტის მერია			
 შ.პ.ს " GIB-ARCHITECTURE"			
თანამდებობა	გვარი	ხელმოწერა	
დირექტორი	ი. ბოლქვაძე		
არქიტექტორი	მ. ჯაფარიძე		
დაამუშავა	თეონა დარჩი		
შეამოწმა	ნ. იოსელიანი		
მასშტაბი	1:100		
თარიღი	23.11.2019		
სტადია		ფურცელი	ფურც-ები
მუშა პროექტი			

სადრენაჟე მიღი

მასშტაბი 1:100



სადრენაჟე მილი
დ=50 მმ

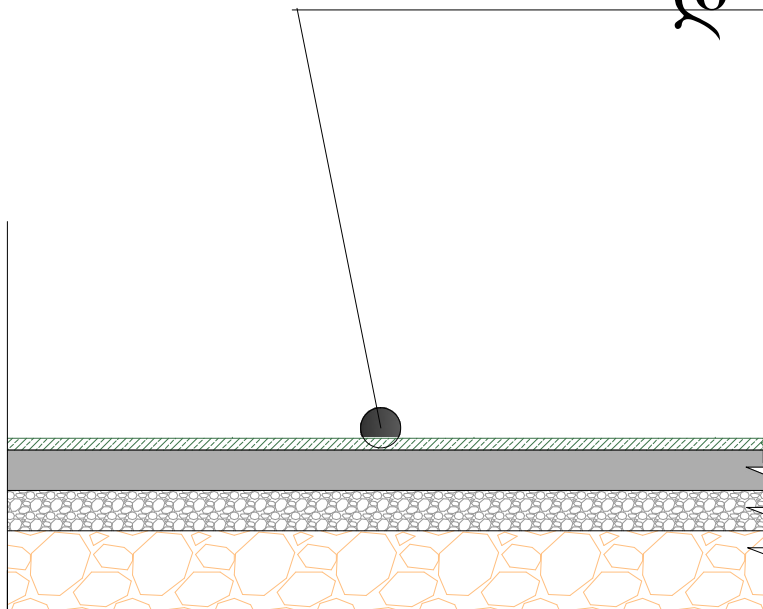


17	ბათუმი 2019 წ.	ფორმატი -3	
	ლაკვეთა		
ექსპლიკაცია			
ნახაზზე ზომები მოცემულია მილიმეტრებში			
პირობითი ნიშნები			
შენიშვნა			
პროექტის სახელწოდება			
<u>სოფელ გულებში არსებული მინი</u> <u>სპორტული მოედნის რეაბილიტაცია</u> <u>მისამართი: სოფელი გულები</u>			
დამკვეთი: ქედის მუნიციპალიტეტის მერია			
 შ.პ.ს " GIB-ARCHITECTURE "			
თანამდებობა	გვარი	ხელმოწერა	
დირექტორი	ი. ბოლქვაძე		
არქიტექტორი	მ. ლარსია		
დაამუშავა	თეონადიძე		
შეამოწმა	ნ. ბერიძე		
მასშტაბი	1:100		
თარიღი	23.11.2019		
სტადია		ფურცელი	ფურც-ები
მუშა პროექტი			

გარე განათება


მასშტაბი 1:100

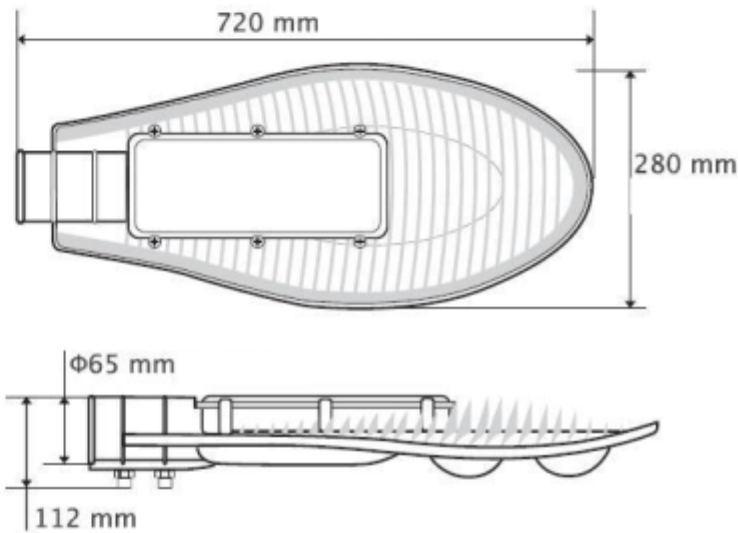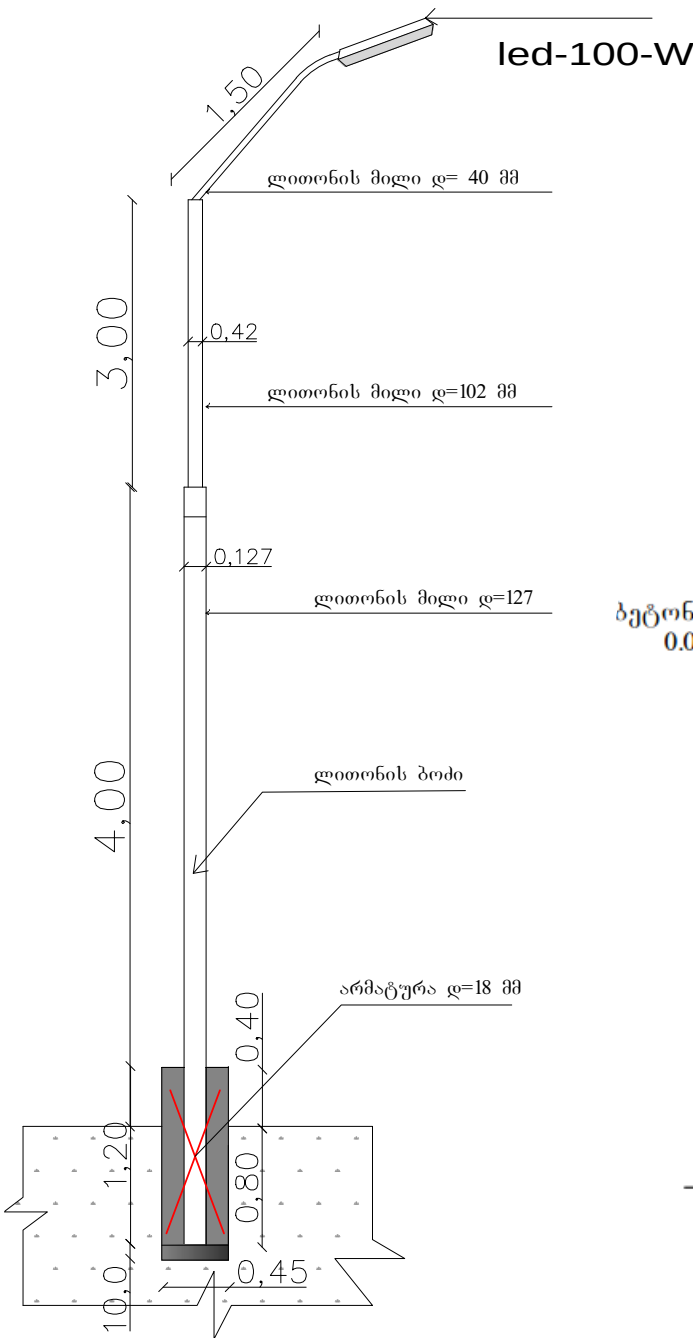

ბეტონის საძირკველი
0.00 ნიშნულზე

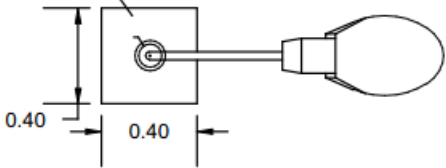

დამიწების მოწყობა

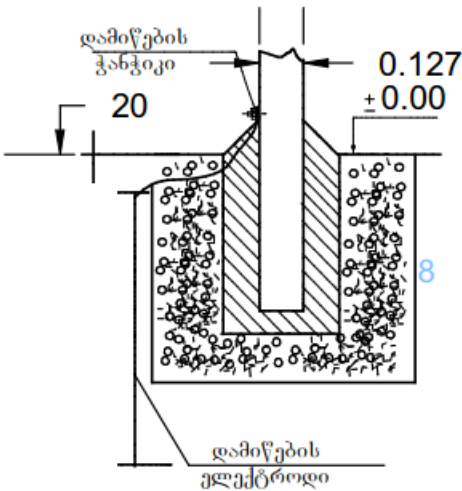

პირობითი აღნიშვნა	დასახელება
	ლითონის მილი დ=127 მმ სისქით 4 მმ 6მX4ც=24 მ
	ლითონის მილი დ=102 მმ სისქით 4 მმ 3მX4ც=12 მ
	ლითონის მილი დ= 40 მმ სისქით 2,5მმ 1,50მX4ც=6 მ
	ბეტონი 0,77 კბ.მ არმატურა დ=18 მმ 8მ
	ლედსანათი led-100-w
	კაბელი სიპ-აბც 2X16 88 მ
	ვოტო რელე 1 ც

ექსპლიკაცია

ნახაზზე ზომები მოცემულია მილიმეტრებში

პირობითი ნიშნები

შენიშვნა

პროექტის სახელწოდება

სოფელ გულებში არსებული მინი
სპორტული მოედნის რეაბილიტაცია
18

მისამართი: სოფელი გულები

დამკვეთი: ქედის
მუნიციპალიტეტის მერია




შ.პ.ს " GIB-ARCHITECTURE"


თანამდებობა	გვარი	ხელმოწერა	
დირექტორი	ი. ბოლქვაძე		
არქიტექტორი	მ. ჯანაშია		
დაამუშავა	თეონადიძე		
შეამოწმა	მ. იოსელიანი		
მასშტაბი	1:100		
თარიღი	23.11.2019		
სტადია	ფურცელი	ფურც-ები	
მუშა პროექტი			

საფეხბურთო კარისა და კლადბურთის
ფარის მოწყობის გეგმა


მასშტაბი 1:50

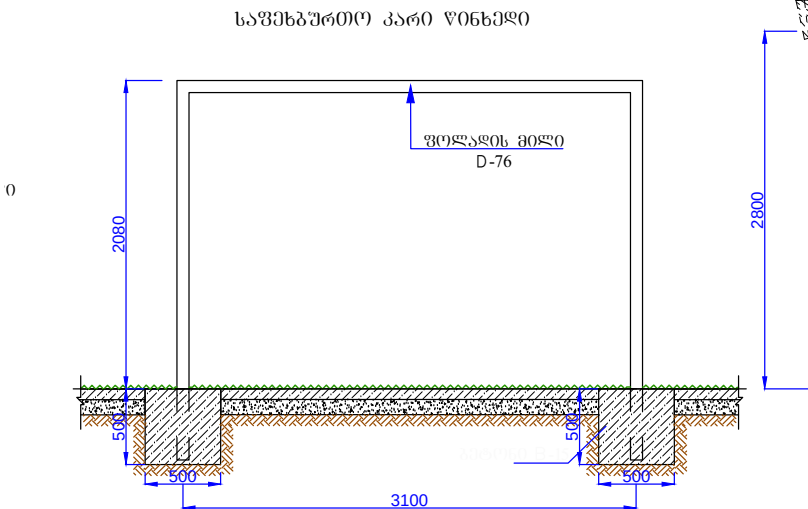


მასშტაბი 1:50

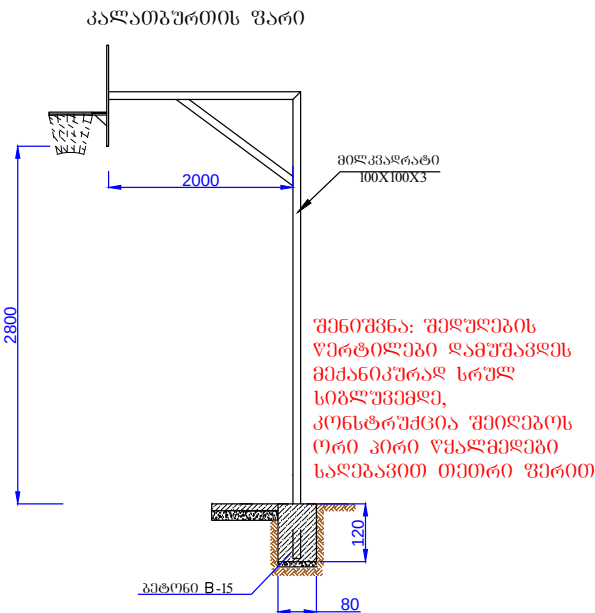


მასშტაბი 1:50

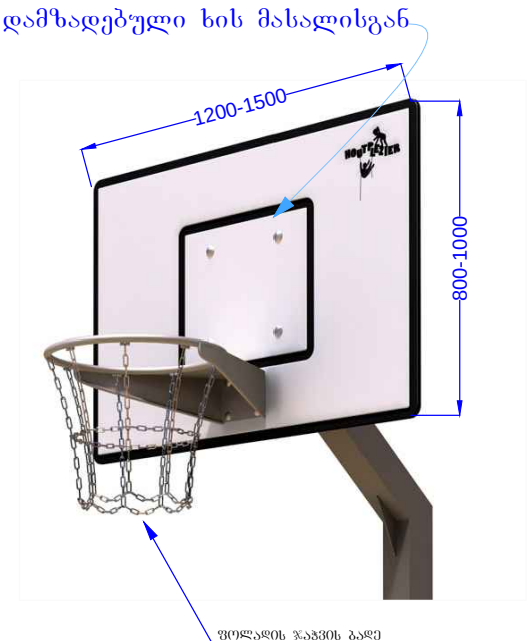

მასშტაბი 1:50

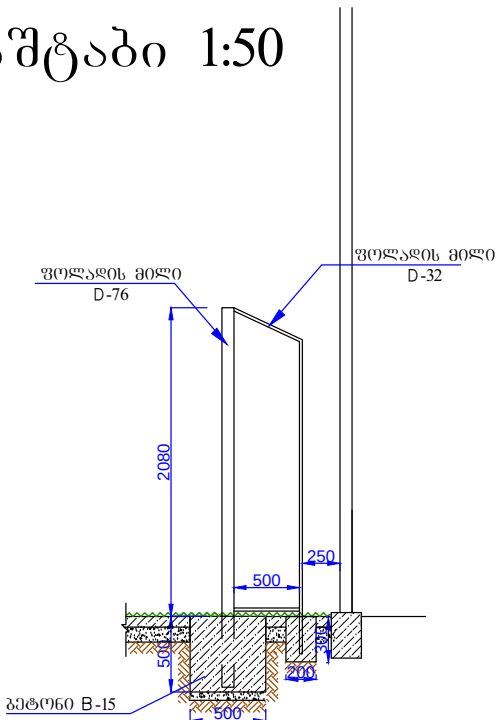

მასშტაბი 1:50

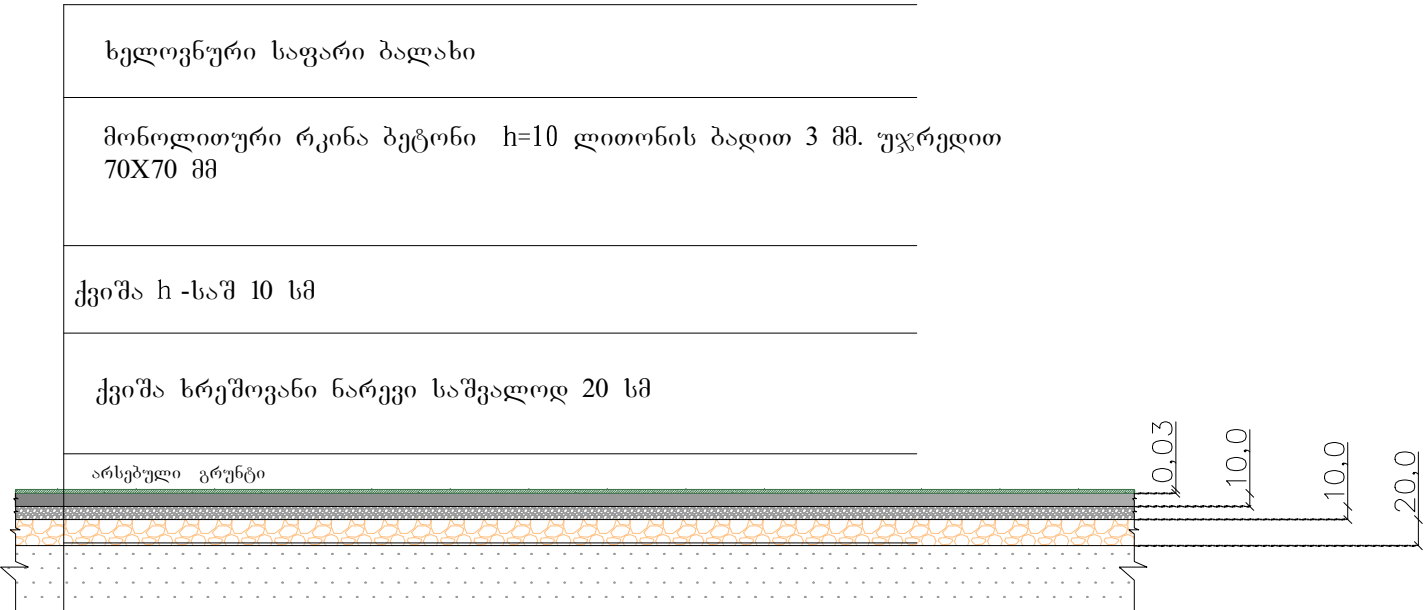

შენიშვნა: შეღებვის ფერები
დაგეგმვის მასშტაბის სრულ
სიზომში, კონსტრუქცია
შეიღებოს ორი პირი ფერადი
საღებავით თეთრი ფერით

19	ბათუმი 2019 წ.	ფორმატი -3	
	დაკვეთა		
ექსპლიკაცია			
ნახე ზომები მოცემულია მილიმეტრებში			
პირობითი ნიშნები			
შენიშვნა			
პროექტის სახელწოდება			
სოფელ ნამლისევში არსებული მინი სპორტული მოედნის რეაბილიტაცია			
მისამართი: სოფელი სოფელი ნამლისევი			
დაკვეთი: ქედის მუნიციპალიტეტის მერია			
 შ.პ.ს " GIB-ARCHITECTURE "			
მდებობა	გვარი	ხელმოწერა	
ექტორი	ი. ბოლქვაძე		
არქიტექტორი	მ. ბოლქვაძე		
შეამოწმა	მ. ბოლქვაძე		
ლოშა	მ. ბოლქვაძე		
მასშტაბი			
თარიღი	01.11.2019		
სტადია		ფურცელი	ფურცლები
მუშა პროექტი			