

ადიგენის მუნიციპალიტეტის სოფელ
ფხეროსა და ზემო ენთელის შერწყმული
დაწყებითი სკოლის ნაწილობრივი
რეაბილიტაციის პროექტი

2020 წ.



ამონაწერი საჯარო რეესტრიდან

განცხადების რეგისტრაცია
N 882013607043 - 10/12/2013 12:16:43

მომზადების თარიღი
16/12/2013 17:03:10

საკუთრების განყოფილება

ზონა აღიგენი	სექტორი ფხერო	კვარტალი	ნაკვეთი	ნაკვეთის საკუთრების ტიპი: საკუთრება ნაკვეთის ფუნქცია: არასასოფლო სამეურნეო დაზუსტებული ფართობი: 558.00 კვ.მ. ნაკვეთის წინა ნომერი: 61.09.03.447; შენობა-ნაგებობის ჩამონათვალი: ობიექტი N1 (სკოლის შენობა) განაშენიანება 170 კვ.მ
61	09	23	005	
მისამართი: რაიონი აღიგენი, სოფელი ზემო ენთელი				

მესაკუთრის განყოფილება

განცხადების რეგისტრაცია : ნომერი 612008000341 , თარიღი 02/05/2008

უფლების დამადასტურებელი დოკუმენტი:

- მომართვა N307 , დამოწმების თარიღი: 18/04/2008 , სახელმწიფო ქონების აღრიცხვისა და პრივატიზაციის სამსახურის საბუღალტრო სამმართველო
- ბრძანება N1/2-103 , დამოწმების თარიღი: 19/11/2013 , სახელმწიფო ქონების ეროვნული სააგენტო
- მომართვა N16/35884 , დამოწმების თარიღი: 19/11/2013 , სახელმწიფო ქონების ეროვნული სააგენტო

მესაკუთრეები:
სახელმწიფო

მესაკუთრე:
სახელმწიფო

აღწერა:

იპოთეკა

საგადასახადო გირავნობა:

რეგისტრირებული არ არის

სარგებლობა

განცხადების
რეგისტრაცია
ნომერი
882013607043
თარიღი 10/12/2013
12:16:43

უფლების
რეგისტრაცია: თარიღი
16/12/2013

მოსარგებლე: ზემო ენთელის საჯარო სკოლა;
მესაკუთრე: სახელმწიფო;
საგანი: ფართი 558 კვ.მ. მიწა და ობიექტი N1;
მომართვა, რეგისტრის ნომერი N16/37861, დამოწმების თარიღი 05/12/2013, სახელმწიფო
ქონების ეროვნული სააგენტო

ვაღდებულება

ყაღაღა/აკრძალვა:

რეგისტრირებული არ არის

მოვალეთა რეესტრი:

რეგისტრირებული არ არის


"ფიზიკური პირის მიერ 2 წლამდე ვადით საკუთრებაში არსებული მატერიალური აქტივის რეალიზაციისას, აგრეთვე საგადასახადო წლის განმავლობაში 1000 ლარის ან მეტი ღირებულების ქონების საჩუქრად მიღებისას საშემოსავლო გადასახადი გადახდას ექვემდებარება საანგარიშო წლის მომდევნო წლის 1 აპრილამდე, რის შესახებაც აღნიშნული ფიზიკური პირი იმავე ვადაში წარუდგენს დეკლარაციას საგადასახადო ორგანოს. აღნიშნული ვაღდებულების შეუსრულებლობა წარმოადგენს საგადასახადო სამართალდარღვევას, რაც იწვევს პასუხისმგებლობას საქართველოს საგადასახადო კოდექსის XVIII თავის მიხედვით."

ამონაწერში ტექნიკური ხარვეზის აღმოჩენის შემთხვევაში, შესაძლებელია სარეგისტრაციო სამსახურში მოსვლის გარეშე, ელექტრონულად წარმოადგინოთ განცხადება: <http://public.reestri.gov.ge> ან დაგვიკავშირდეთ: 2 405 405; 595 33 71 81; შესწორებული ამონაწერის მიღება შეგიძლიათ ვებ გვერდზე, ელექტრონულად, ასევე სარეგისტრაციო სამსახურში, "ლიბერთი ბანკის" ნებისმიერ ფილიალში ან "პრივატბანკის" სწრაფი გადახდის აპარატიდან.




საქართველოს იუსტიციის სამინისტრო
საჯარო რეგისტრის ეროვნული სააგენტო
საკადასტრო ბეჭედი

მიწის ნაკვეთის საკადასტრო კოდი: 61 09 23 005
ბანცხადების რეგისტრაციის ნომერი: 882013568919
მიწის ნაკვეთის ფართობი: 558 კვ.მ.
ღანიშნულება: არასასოფლო-სამეურნეო
კატეგორია:
მომზადების თარიღი: 21.11.2013

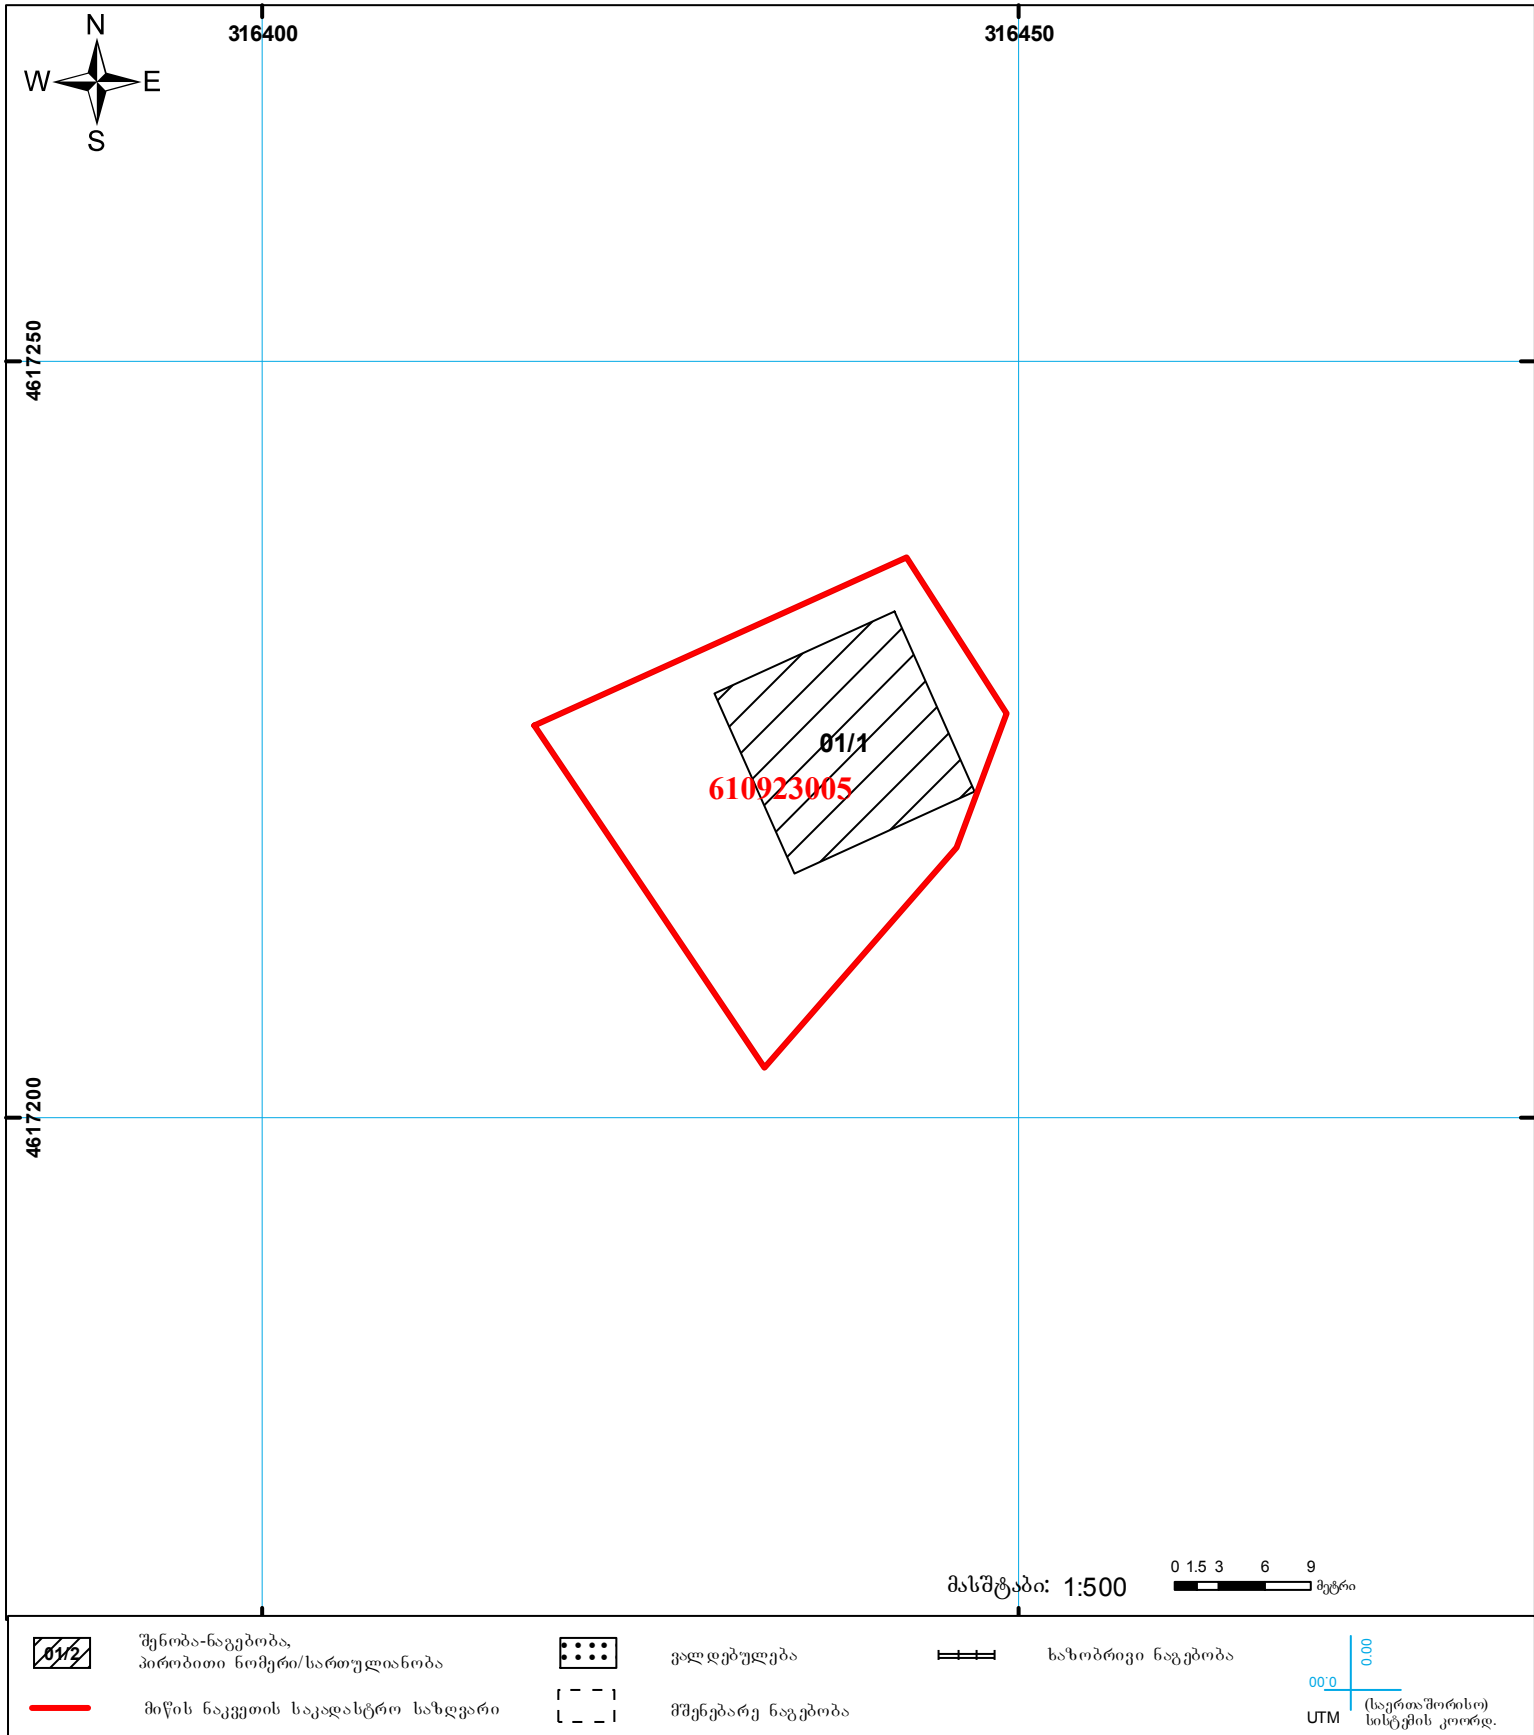


მუშა დოკუმენტაციის უწყისი				განმარტებითი ბარათი				
ფურც	დასახელება							
1	მუშა დოკუმენტაციის უწყისი, განმარტებითი ბარათი			საკროეჟტო ობიექტს წარმოადგენს ადიგანის მუნიციპალიტეტის სოფელ ფხაროსა და ზემო ეთელის შერწყმული დაწყებითი სკოლა. სკოლა მდებარეობს სოფელ ზემო ეთელში, არის მართკუდხედის ფორმის ერთსართულიანი შენობა. სკოლის განაშენიანების ჯამური ფართი 140 მ2-ია. იგი დაყოფილია 5 სხვადასხვა დანიშნულების მქონე სივრცედ. შენობაში ერთ ერთ ოთახში (იხ. ნახაზი) უნდა მოეწყოს საპირფარეშო რომელიც გათვალისწინებულია გობონებისთვის, ბიჭებისთვის შშმ პირებისთვის და მასწავლებლებისთვის. საპირფარეშოს მოსაწყობად გათვალისწინებულია შემდეგი სამუშაოები: ხის იატაკის დემონტაჟი, კედლებიდან და ჭერიდან ნაღესის აყრა, კარ-ფანჯრების დემონტაჟი და შენობის გასუფთავება სამშენებლო ნაგვისაგან, შემდეგ უნდა მოეწყოს ღორღის საფუძველი, რ/ზ ფილა და მოეწყოს ტიხრები ბეტონის ბლოკისგან, ბეტონის ბლოკის ტიხრები უნდა შეიღესოს ცემენტის ხსნარით ხოლო არსებული კედლები უნდა შეიღესოს ცემენტის ხსნარით ლითონის გაღზე, ამ ყველაფრის შემდეგ კედლები უნდა მოპირკეთდეს 2 მ სიმაღლეზე და დარჩენილი ნაწილი შეიღებოს წყალემულსიური საღებავით ხოლო იატაკზე დაიბოს ხაონიანი გრანიტი. მოეწყოს მეტალოპლასტმასის კარები და ფანჯრები. საპირფარეშოში უნდა მოეწყოს წყალგაყვანილობა რომელიც დაერთდება სოფლის ცენტრში არსებულ წყალმომარაგების გამანაწილებელზე, ასევე მოეწყობა კანალიზაცია და დაერთდება ახალ სავტიკზე რომელიც მოეწყობა სკოლის ტერიტორიაზე (იხ. ნახაზი). ასევე მოეწყობა ელ.გაყვანილობა რომელიც კვებას მიიღებს არსებული ეგფ-დან. სანათებისთვის გათვალისწინებულია 3x1.5 კვეთის კაბელი, ასევე ვენტილაციის ქსელი ეწყობა 3x1.5 კვეთის კაბელით. გათბობის ქსელისთვის გათვალისწინებულია 3x2.5 კვეთის კაბელით. ვენტილაციისათვის უნდა მოეწყოს მოთუთიებული ჰაერსატარი ჭერში, სხაურები ყოველ კაბინაში და არსული ვენტილატორი KE50-25-4 L=500 მ³/სთ,P=400 კა ელ.ძრავით N =0.533 კვტ,A=2.42 ამპ. დენი 230/1/50 n=1298 ბრ/წთ,dB=61დზ წონა 40.5კგ ძრავის დაყვის კლასი FIP 54. გათბობის მოსაწყობად გათვალისწინებულია ელ. კონვექტორების მოწყობა რომლის კვებას გათვალისწინებულია ეგფ I-ზე.				
2	გენგებმა							
3	არსებული გებმა							
4	საკროეჟტო გებმა							
5	იატაკის მოწყობის გებმა, ჭერის მოწყობის გებმა							
6	იატაკის არმირების გებმა							
7	ჭრილი 1-1, ჭრილი 2-2							
8	კარ-ფანჯრების სპეციფიკაცია							
9	წყალგაყვანილობის მოწყობის გებმა, წყალგაყვანილობის მოწყობის აქსონომეტრიული გებმა							
10	წყალსადენის მოწყობის გებმა							
11	კანალიზაციის მოწყობის გებმა, კანალიზაციის მოწყობის აქსონომეტრიული გებმა							
12	ბარე კანალიზაციის მოწყობის გებმა							
13	ელ.გაყვანილობის მოწყობის გებმა (სანათების განლაგების ძირითადი სქემა) ელ.გაყვანილობის მოწყობის გებმა (როზეტების განლაგების ძირითადი სქემა)							
14	ვენტილაციის მოწყობის გებმა, გათბობის მოწყობის გებმა							
15	მასალების სპეციფიკაცია, ეგფ-ის სქემა							
16	არსებული სიტუაციის ამსახველი ფოტომასალა							
დასახელება:				შენიშვნები:				
ადიგანის მუნიციპალიტეტის სოფელ ფხაროსა და ზემო ეთელის შერწყმული დაწყებითი სკოლის ნაწილობრივი რეაბილიტაციის პროექტი				ნახაზის დასახელება:		შ.პ.ს “დ-მ“-ს		
				- მუშა დოკუმენტაციის უწყისი - განმარტებითი ბარათი		დირექტორი	/კ.ნადირაძე/	
						შეასრულა	/დ.ნადირაძე/	
				ნახაზის სტატუსი:	მუშა დოკუმენტაცია	მასშტაბი	ფორმატი A-3	
						ფურც № 1		

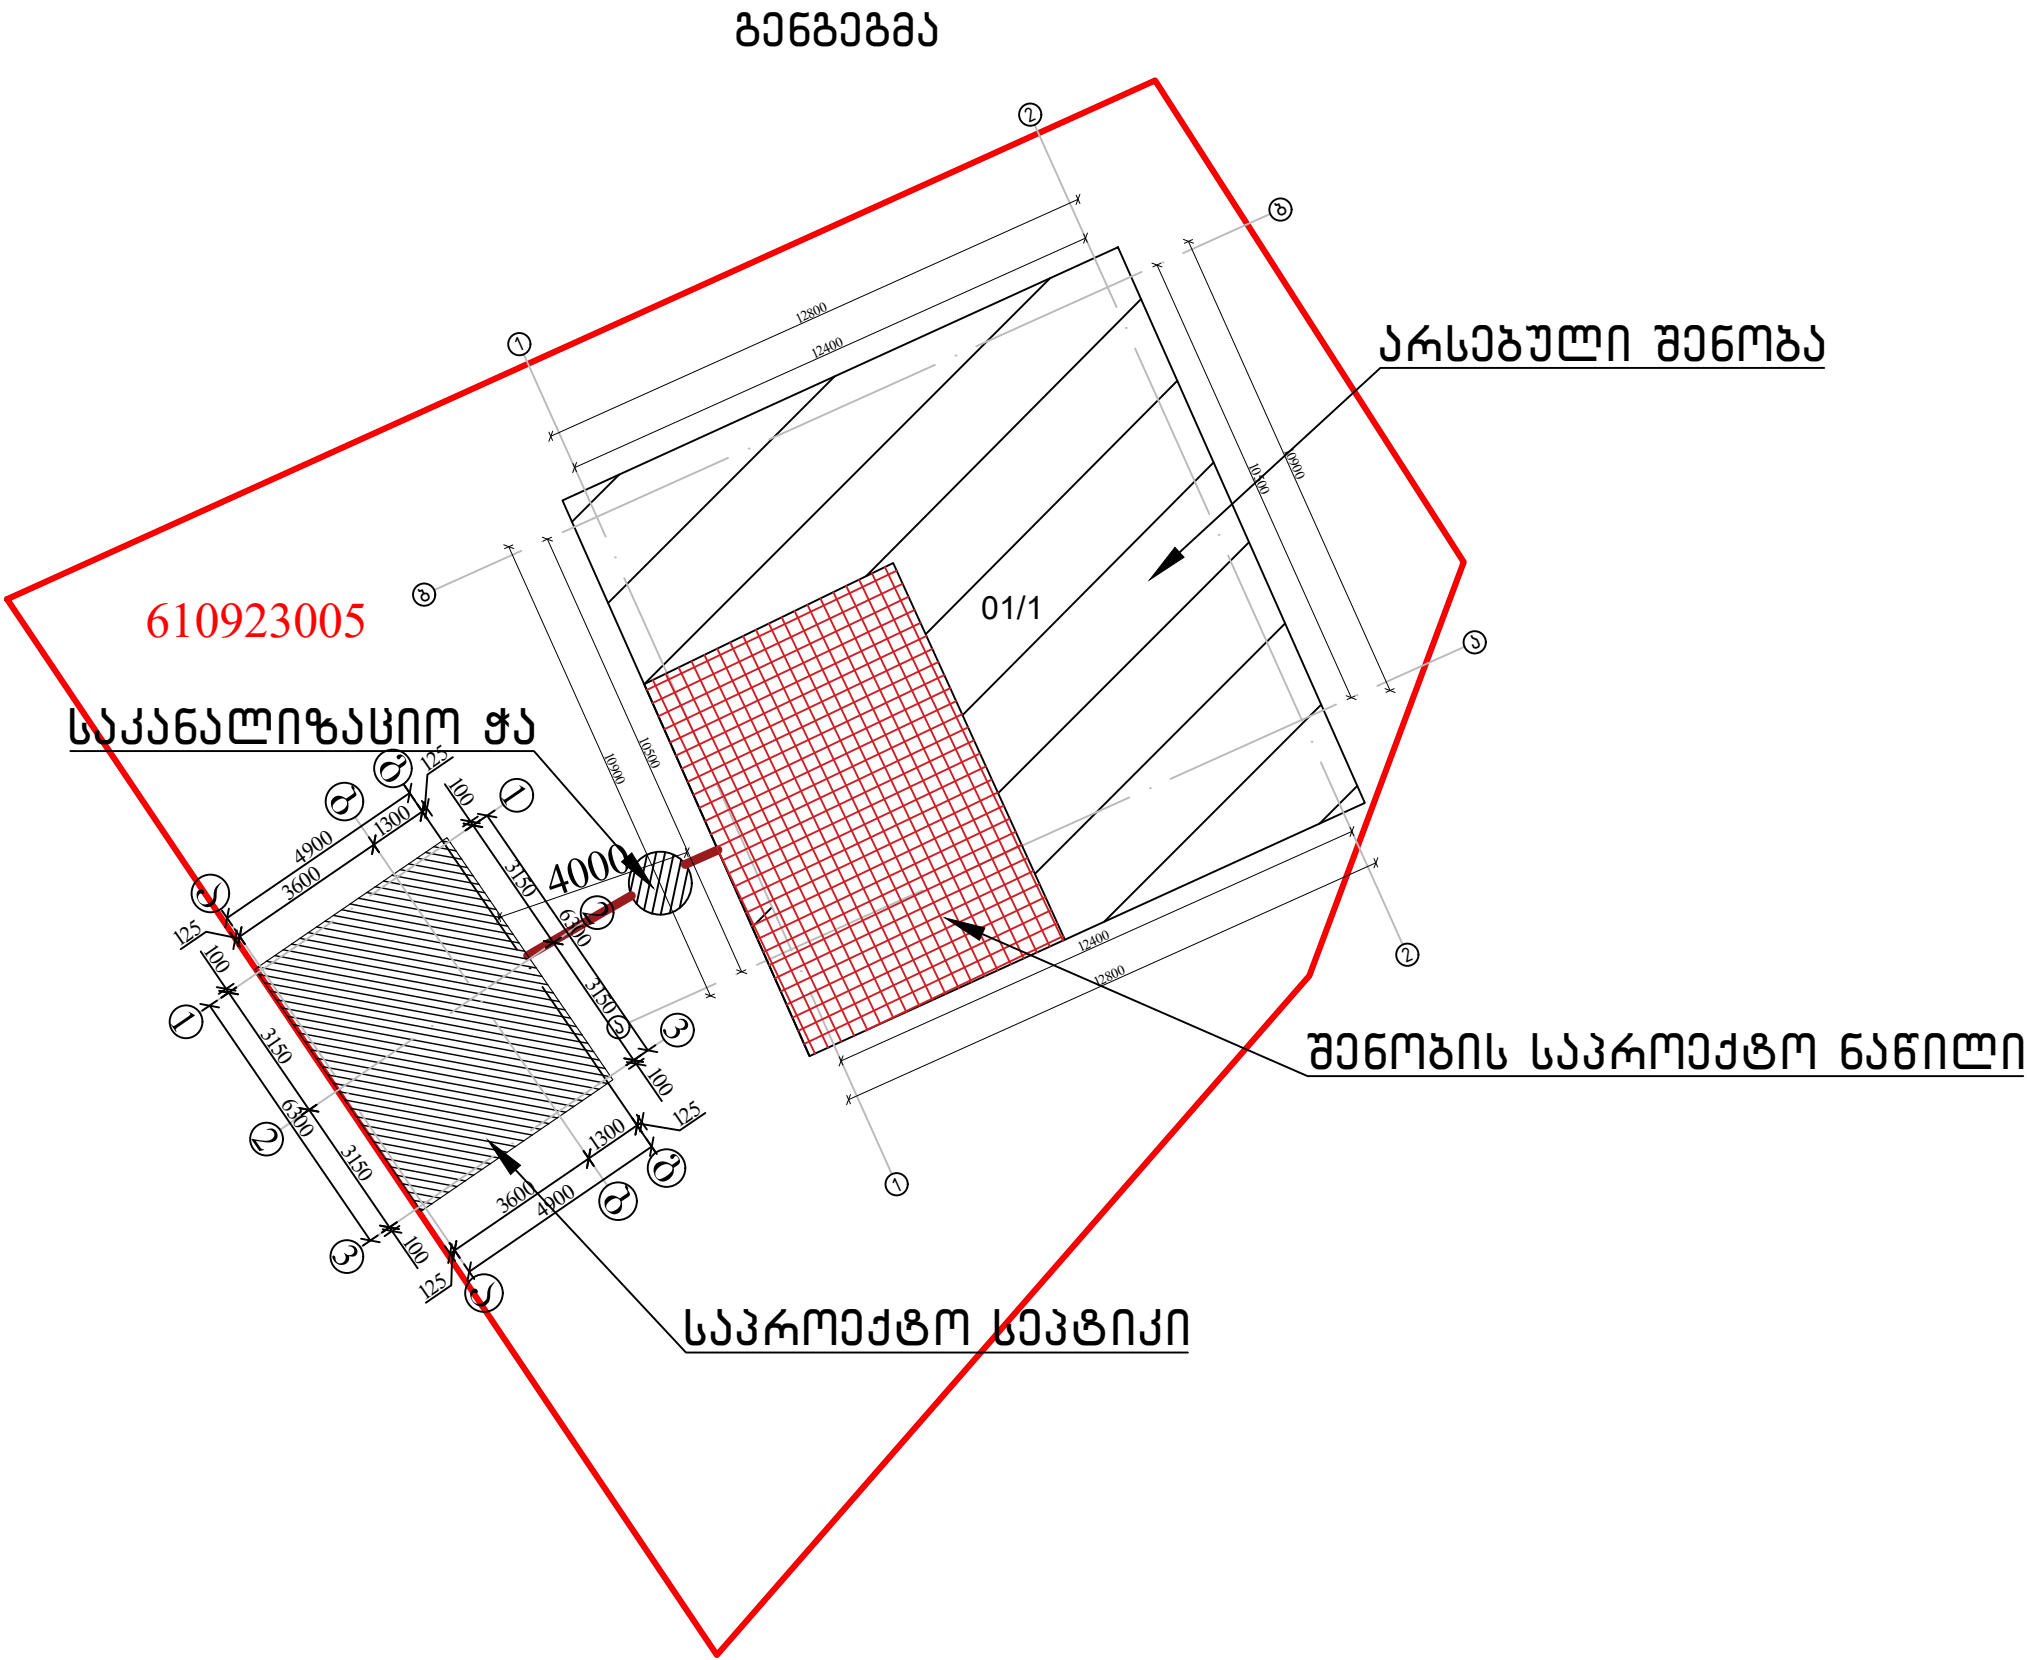


დასახელება: ადიგანის მუნიციპალიტეტის სოფელ ფხაროსა და ჯემო ეთელის შერწყმული დაწყებითი სკოლის ნაწილობრივი რეაბილიტაციის პროექტი	დამკვეთი: ადიგანის მუნიციპალიტეტის მერია	მისამართი: ადიგანის მუნიციპალიტეტი სოფელი ჯემო ეთელი	შენიშვნები:	ნახაზის დასახელება: განგებვა		შ.პ.ს "დ-მ"-ს	
						დირექტორი	/კ.ნადირაძე/
						შეასრულა	/ლ.ნადირაძე/
				ნახაზის სტატუსი: გეგმა დოკუმენტაცია		მასშტაბი	ფურცელი A-3
						ფურც № 2	

არსებული გეგმა

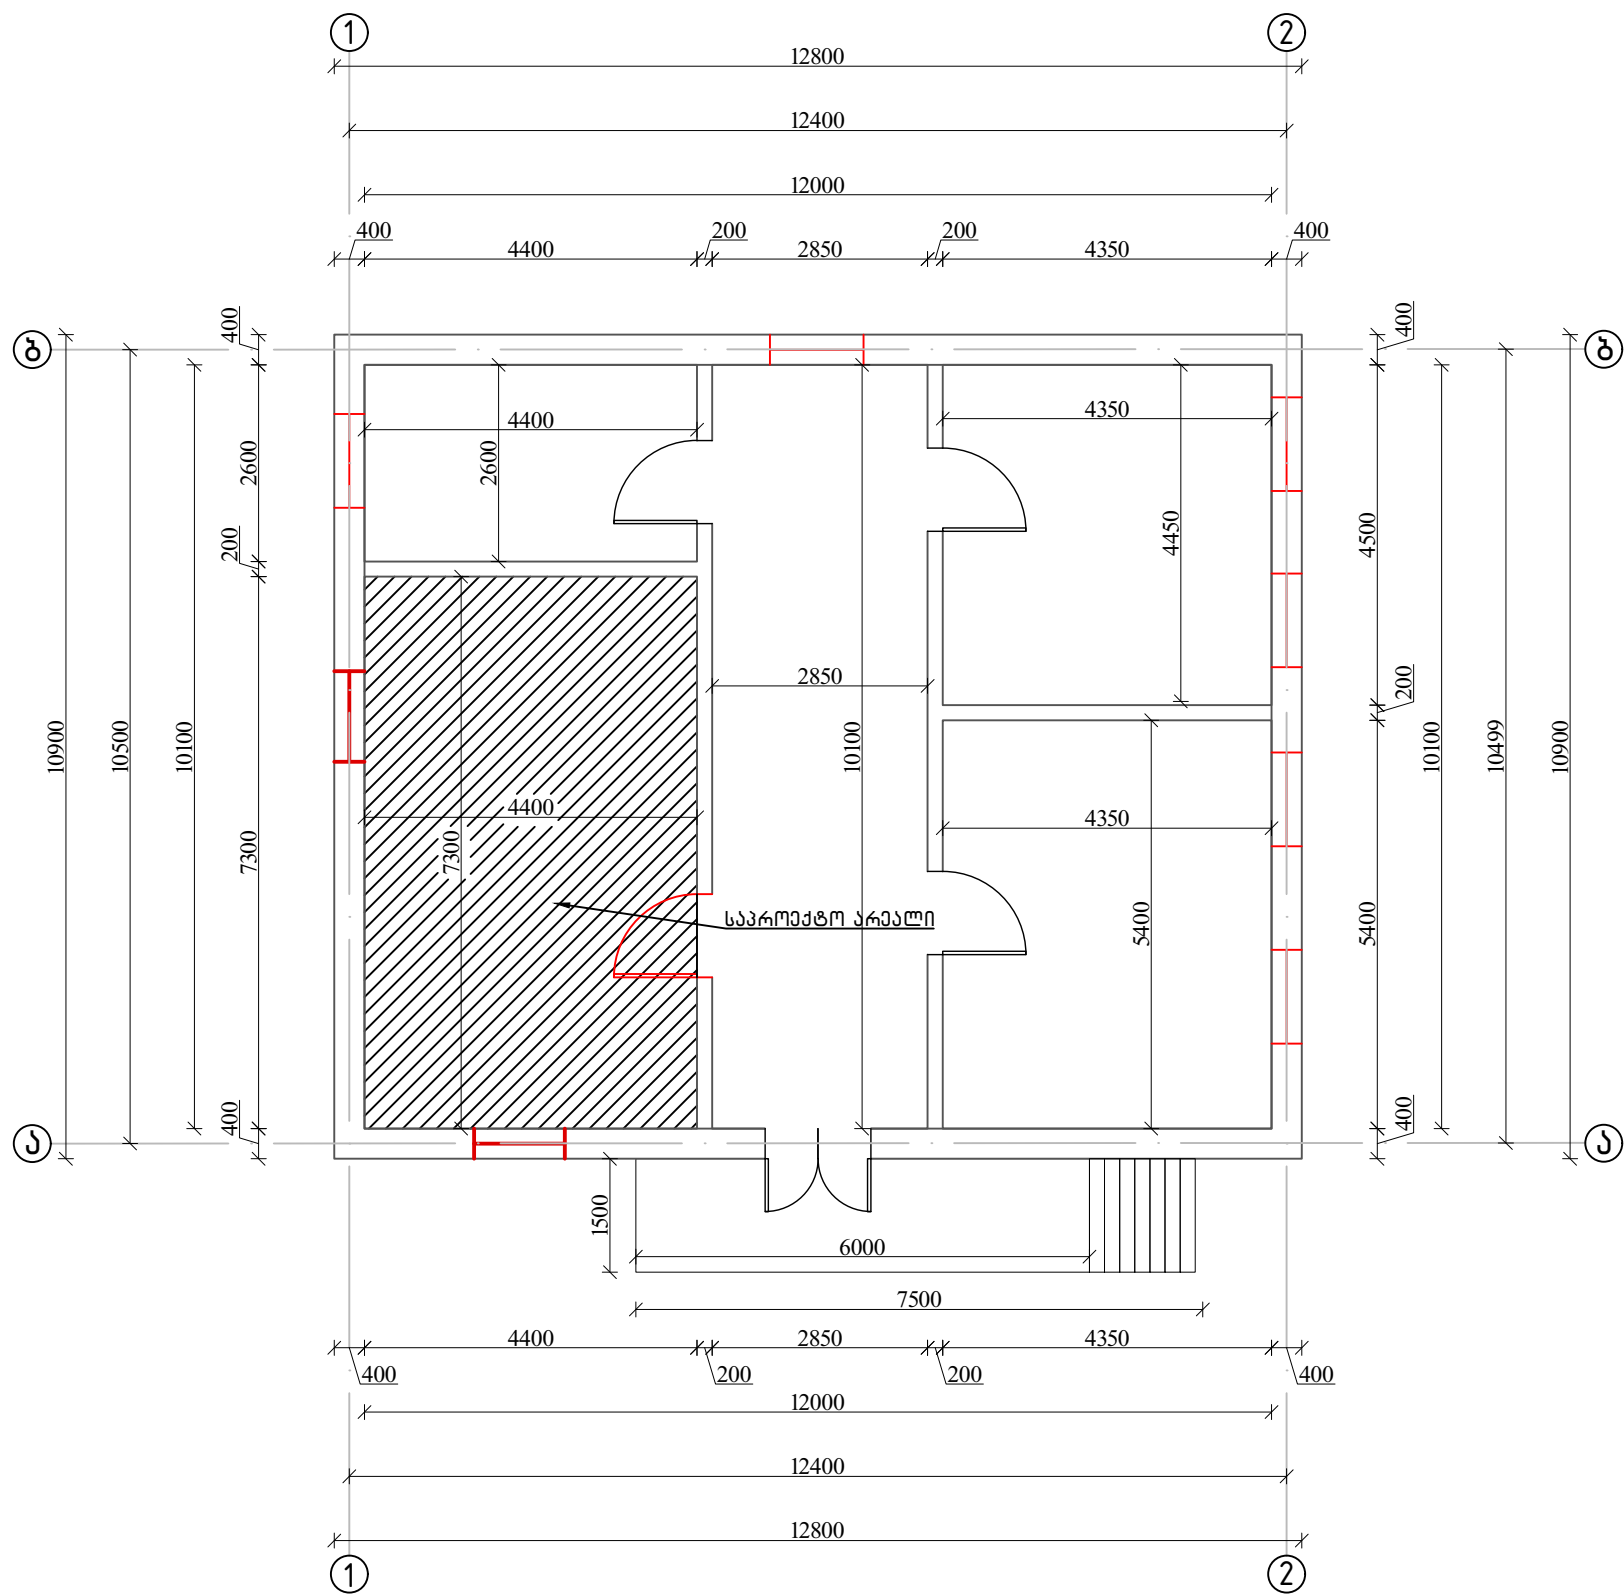


- საღებომტაშო ფანჯარა მ2
- საღებომტაშო კარი მ2
- კედლებიდან ნაღესის აყრა მ2

დასახელება: ადიგანის მუნიციპალიტეტის სოფელ ფხაროსა და ზემო ეთელის შერწყმული დაწყებითი სკოლის ნაწილობრივი რეაბილიტაციის პროექტი	დამკვეთი: ადიგანის მუნიციპალიტეტის მერია	მისამართი: ადიგანის მუნიციპალიტეტი სოფელი ზემო ეთელი	შენიშვნები:	ნახაზის დასახელება: არსებული გეგმა	შ.პ.ს “დ-მ“-ს	
					დირექტორი /კ.ნაღირაძე/	
					შეასრულა /დ.ნაღირაძე/	
					მასშტაბი 1:100	ფურცელი A-3
			ნახაზის სტატუსი:	მუშა დოკუმენტაცია	ფურცელი № 3	

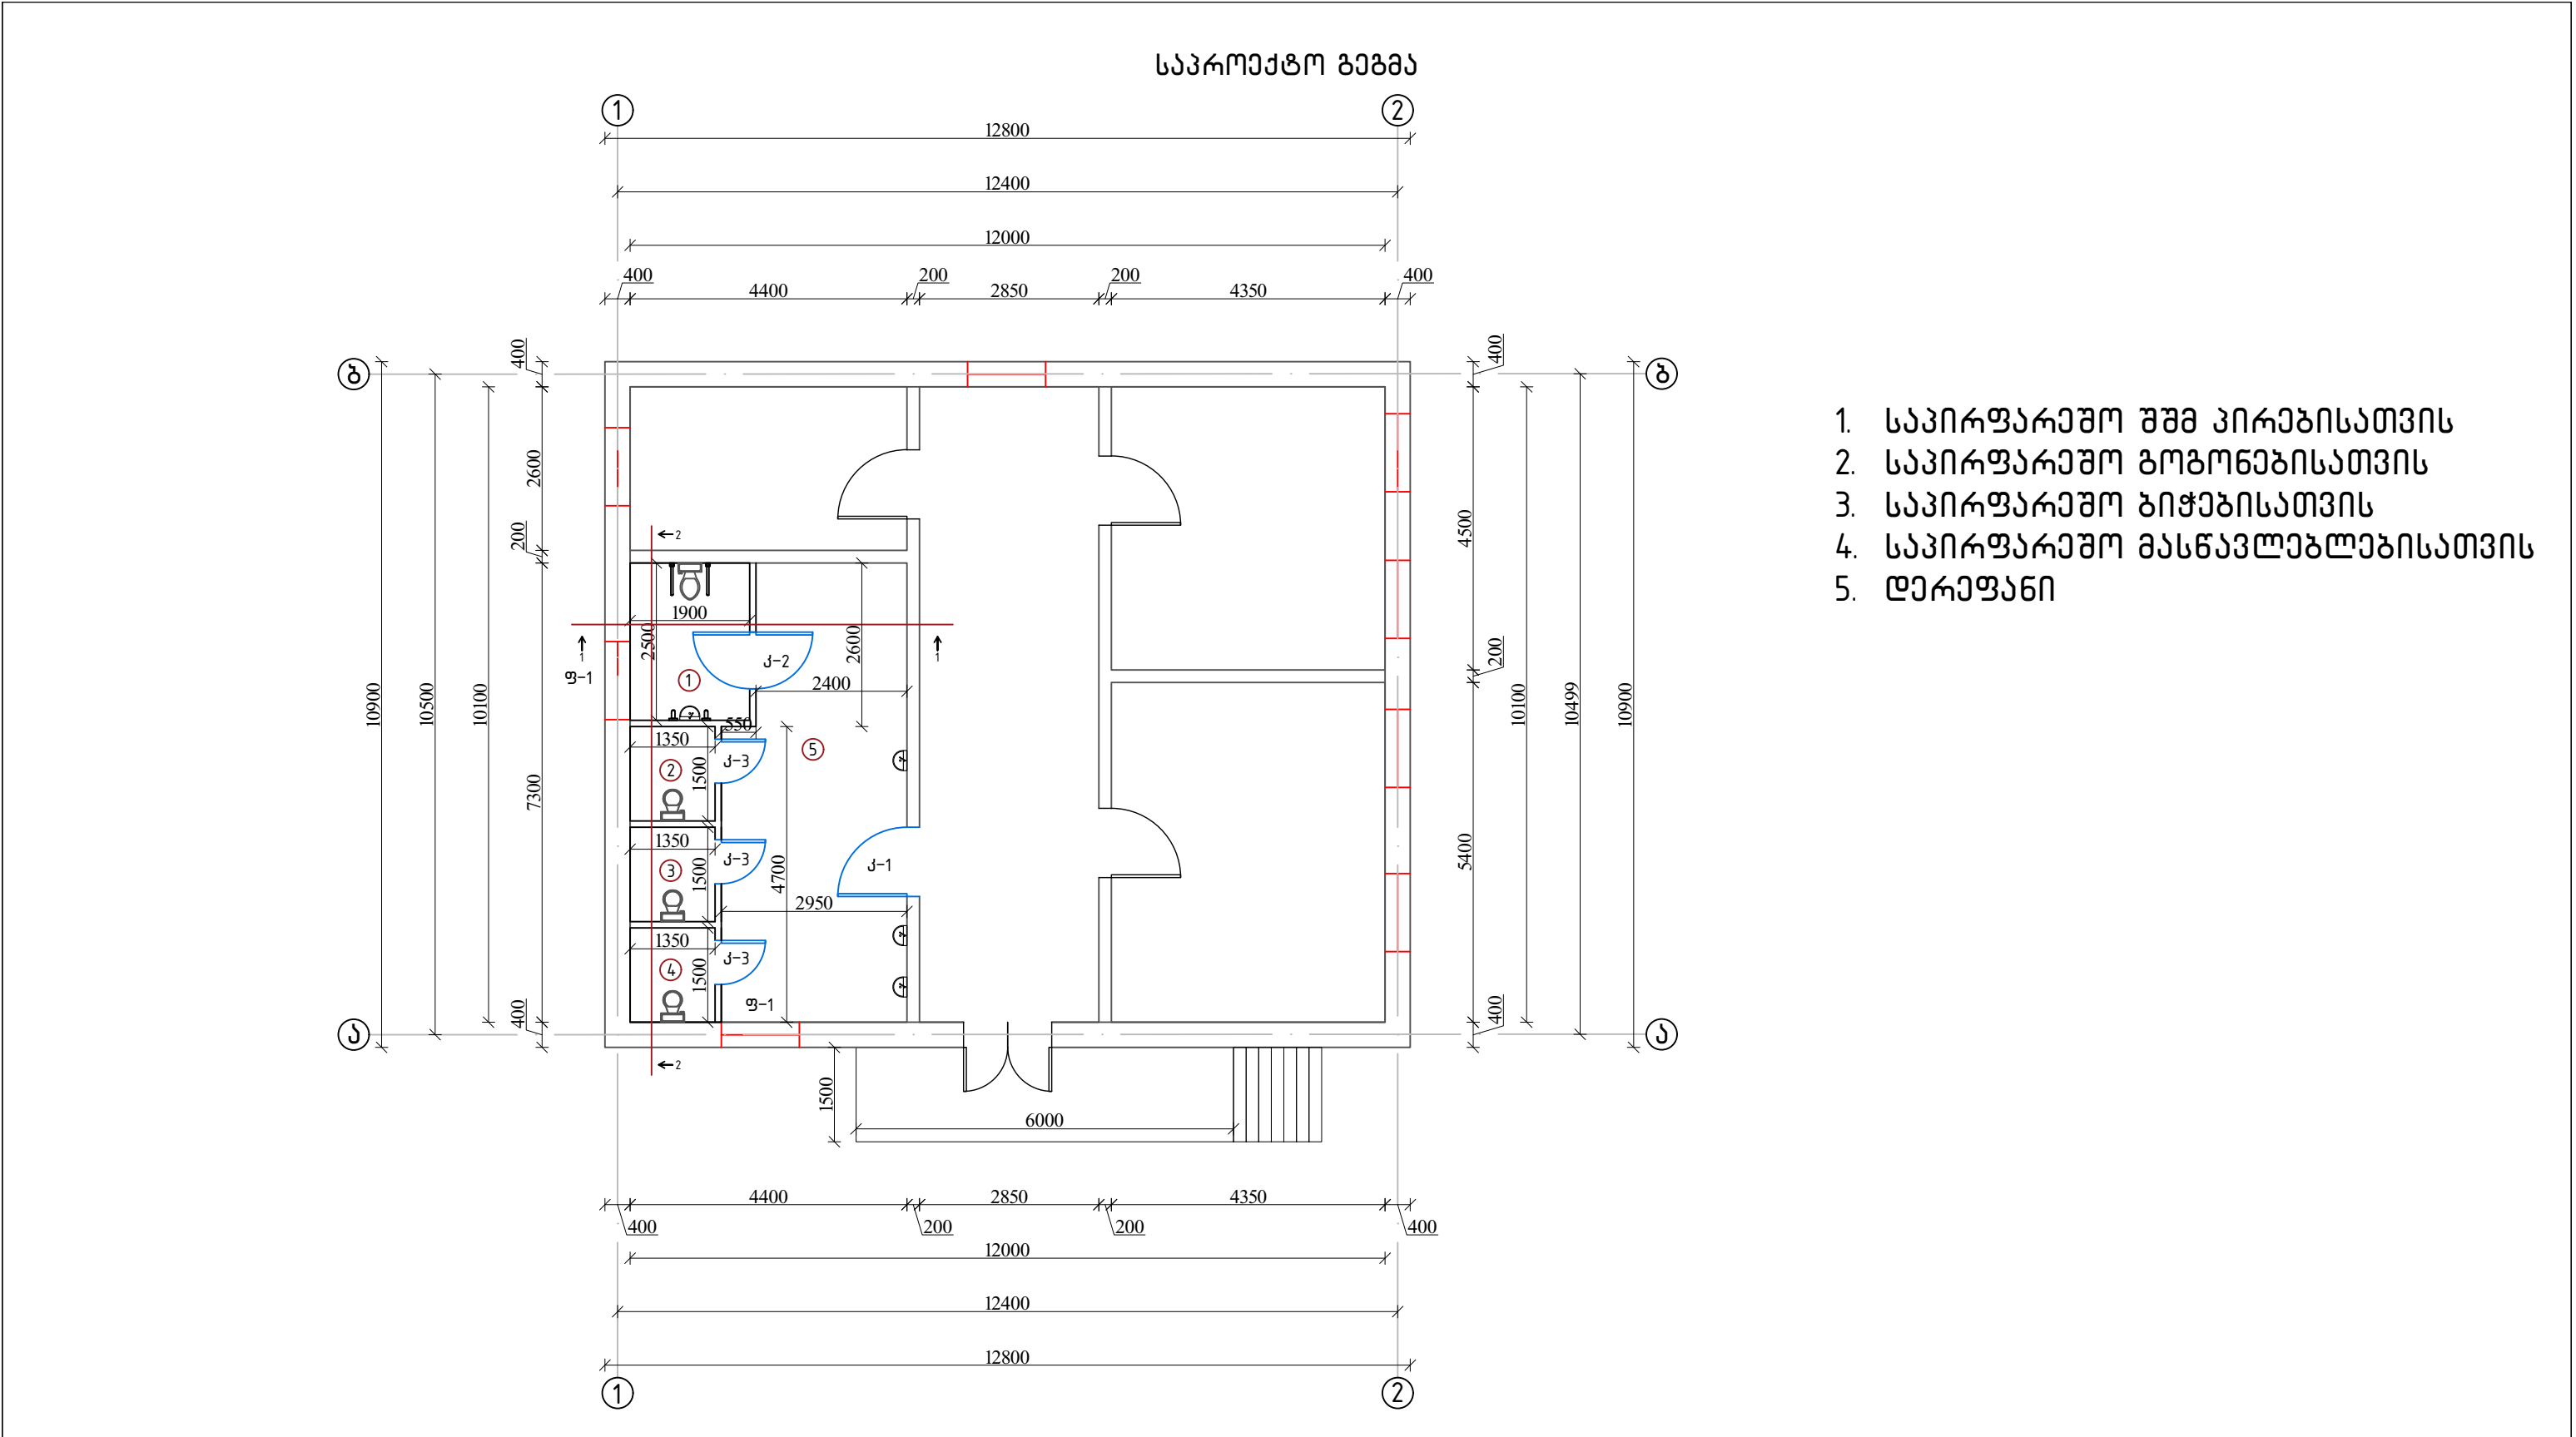


დასახელება: აღიგანის მუნიციპალიტეტის სოფელ ფხაროსა და ჯემო ეთელის შერწყმული დაწყებითი სკოლის ნაწილობრივი რეაბილიტაციის პროექტი	დამკვეთი: აღიგანის მუნიციპალიტეტის მერია	მისამართი: აღიგანის მუნიციპალიტეტი სოფელი ჯემო ეთელი	შენიშვნები:	ნახაზის დასახელება: საკროეჭტო გეგმა	შ.პ.ს “ღ-მ“-ს	
				ნახაზის სტატუსი: მუშა დოკუმენტაცია	დირექტორი	/კ.ნაღორაძე/
					შეასრულა	/ლ.ნაღორაძე/
					მასშტაბი 1:100	ფურცლები A-3
				ნახაზის № 4	ფურცლები A-3	

①

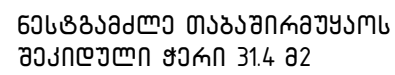


①

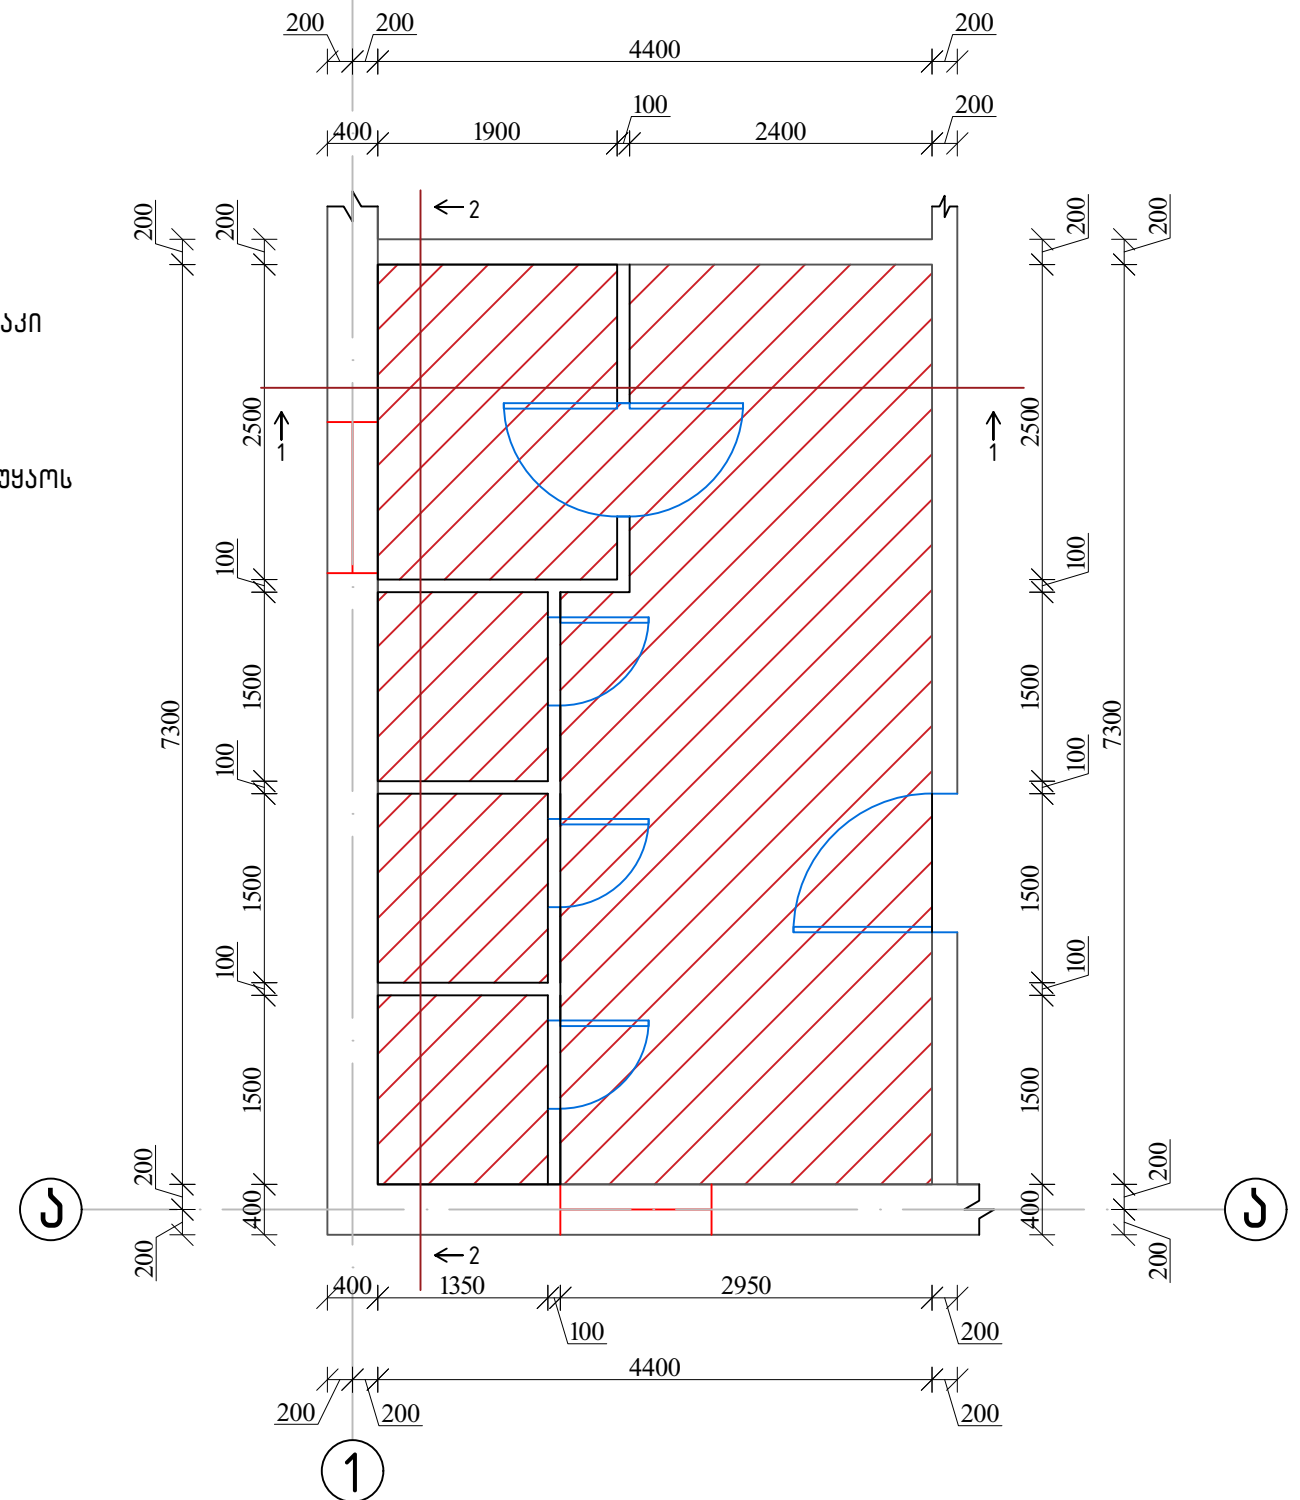

დასახელება: ადიგანის მუნიციპალიტეტის სოფელ ფხაროსა და ზემო ეთელის შერწყმული დაწყებითი სკოლის ნაწილობრივი რეაბილიტაციის პროექტი	დამკვეთი: ადიგანის მუნიციპალიტეტის მერია	მისამართი: ადიგანის მუნიციპალიტეტი სოფელი ზემო ეთელი	შენიშვნები:	ნახაზის დასახელება: - იატაკის მოწყობის გეგმა - ჭერის მოწყობის გეგმა	შ.პ.ს “დ-გ“-ს	
				დირექტორი	/კ.ნადირაძე/	
				შეასრულა	/დ.ნადირაძე/	
				მასშტაბი 1:60	ფორმატი A-3	
ნახაზის სტატუსი: გეგმა დოკუმენტაცია				ფურცელ № 5		


იატაკის არმირების გეგმა

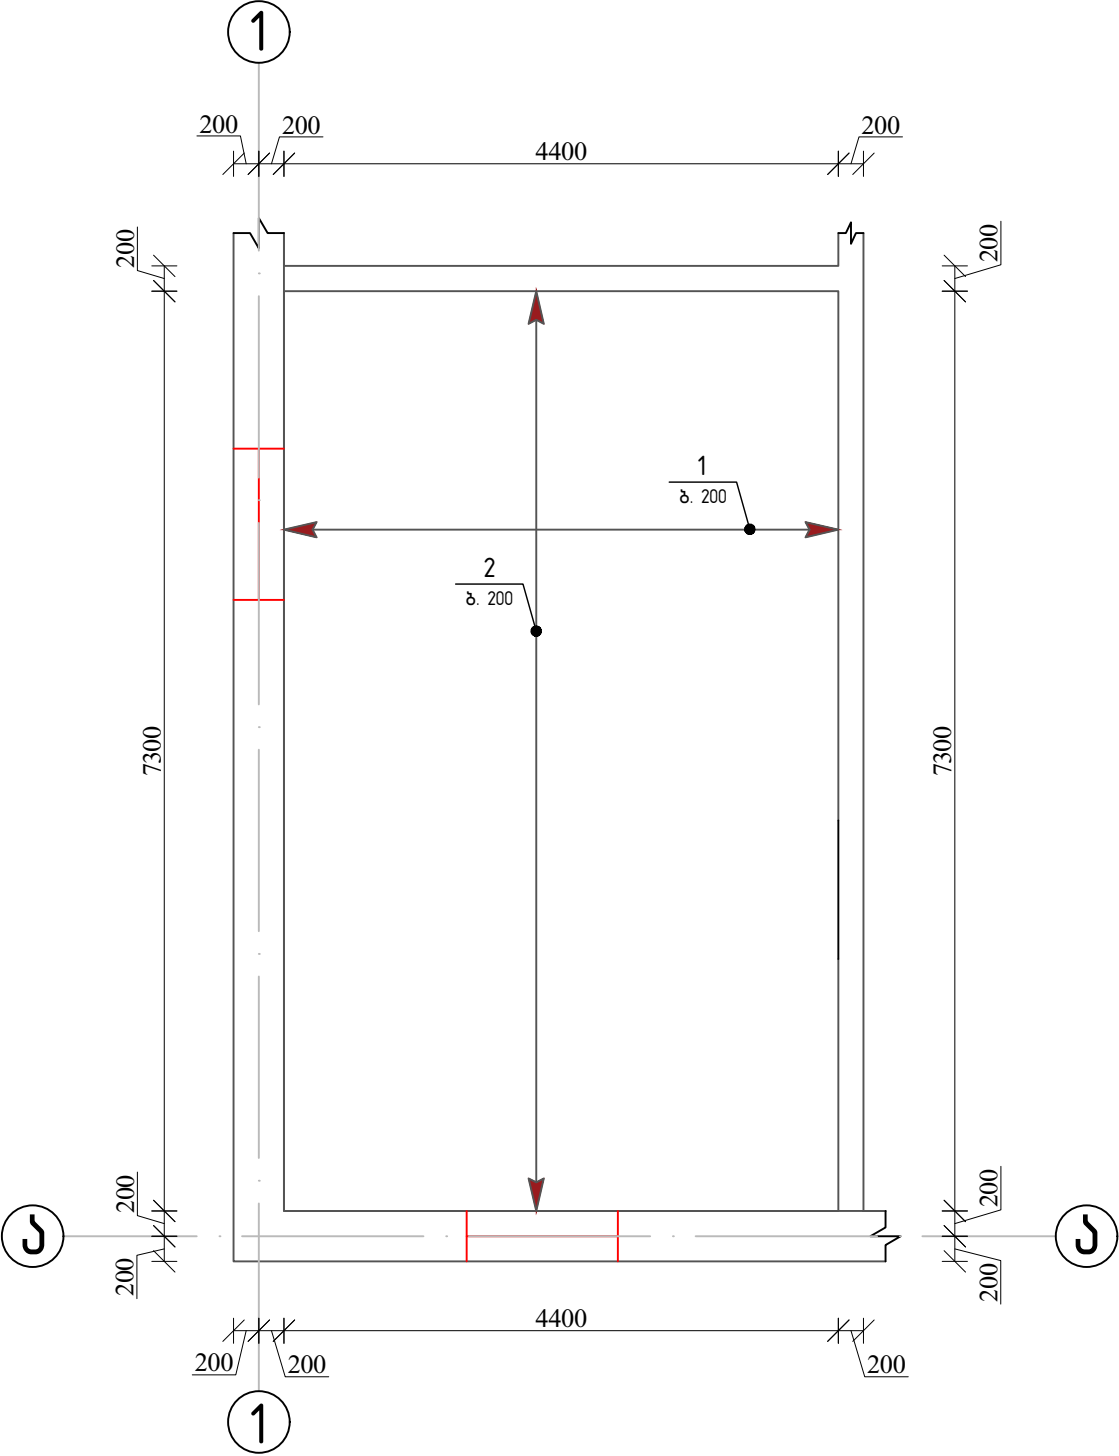


სპეციფიკაცია გადახურვის მონოლითური კონსტრუქციის განლაგების სქემისათვის

პოზ.	დასახელება	რამდ.	მასა ერთ. კვ	შენიშვნა
დეტალები				
1	∅ 10 A500c ℓ = 158.40 მ.მ.	—	99.79	
2	∅ 10 A500c ℓ = 153.30 მ.მ.	—	96.579	196.37 კვ
მასალები				
	ბეტონი კლასით B25			2.25 მ³

ბრანეტის იატაკის მოწყობის კვანძი

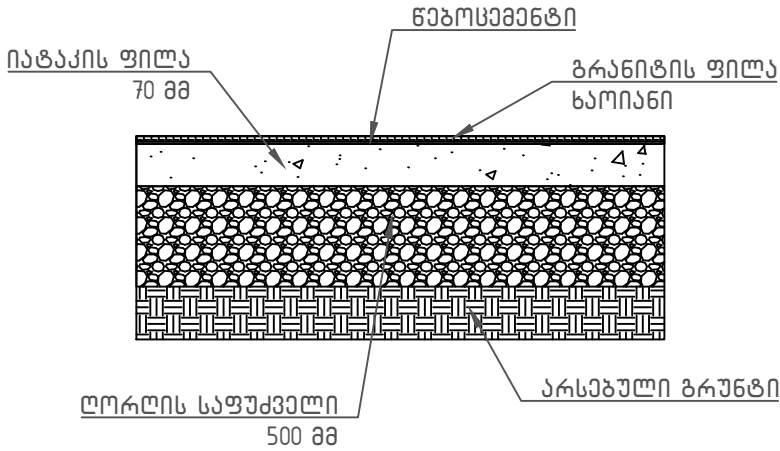


თაბაშირფუყაოს ჭარის მოწყობის კვანძი

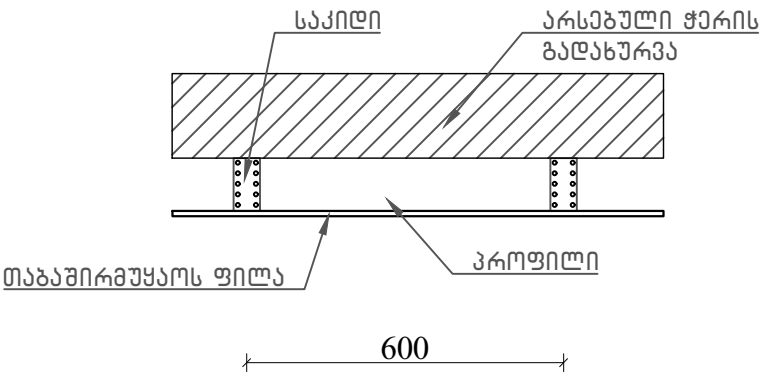


დასახელება: აღიგანის მონიშვნისათვის სოფელ ფხაროსა და ზემო ეთელის შერწყმული დაწყებითი სკოლის ნაწილობრივი რეაბილიტაციის პროექტი	დამკვეთი: აღიგანის მონიშვნისათვის მერია	მისამართი: აღიგანის მონიშვნისათვის სოფელი ზემო ეთელი	შენიშვნები:	ნახაზის დასახელება: • იატაკის არმირების გეგმა	შ.პ.ს "დ-მ"-ს	
					დირექტორი	/კ.ნადირაძე/
					შეასრულა	/დ.ნადირაძე/
				ნახაზის სტატუსი:	მუშა დოკუმენტაცია	ფურცელი № 6

ჭრილი 1-1

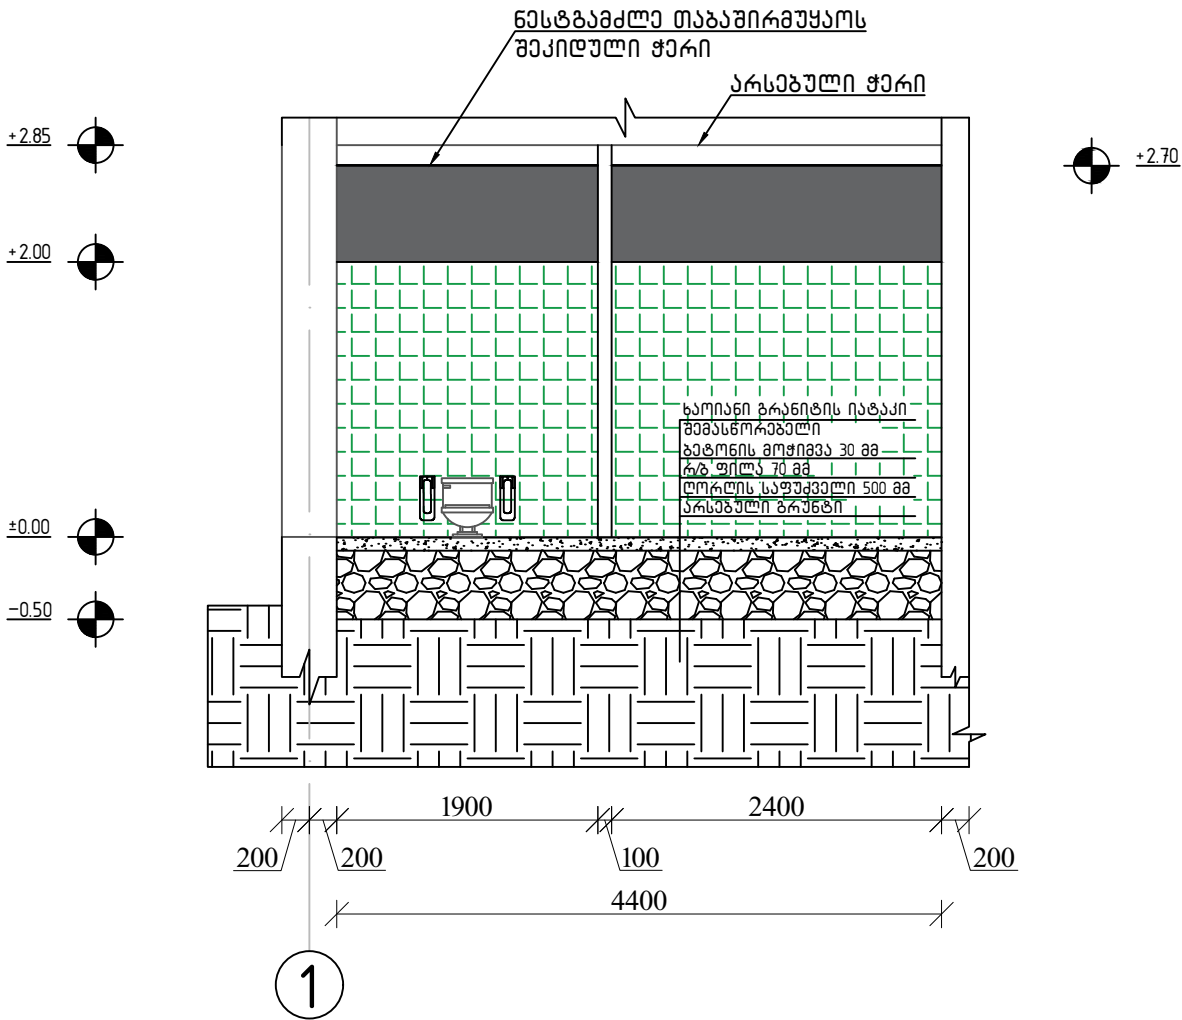


ჭრილი 2-2

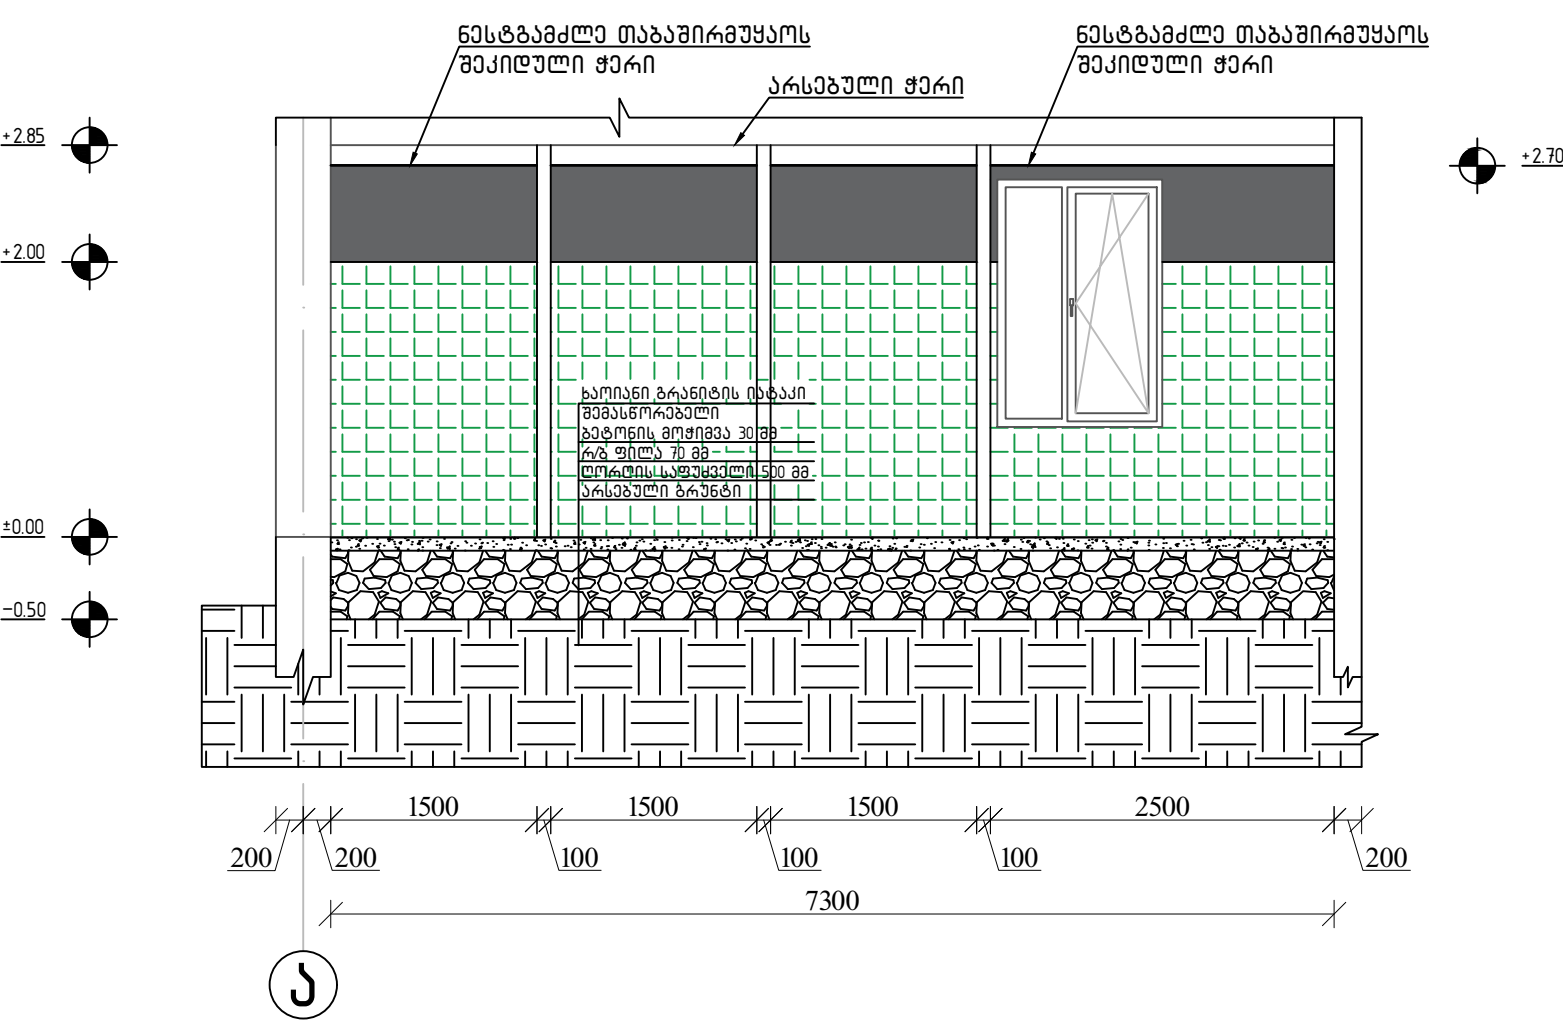


დასახელება: აღიგანის მუნიციპალიტეტის სოფელ ფხაროსა და ზემო ეთელის შერწყმული დაწყებითი სკოლის ნაწილობრივი რეაბილიტაციის პროექტი	დამკვეთი: აღიგანის მუნიციპალიტეტის მერია	მისამართი: აღიგანის მუნიციპალიტეტი სოფელი ზემო ეთელი	შენიშვნები:	ნახაზის დასახელება: - ჭრილი 1-1 - ჭრილი 2-2	შ.პ.ს “დ-მ“-ს	
				ნახაზის სტატუსი: მუშა დოკუმენტაცია	დირექტორი /კ.ნაღორაძე/	
					შეასრულა /დ.ნაღორაძე/	
				მასშტაბი 1:55	ფურცლები A-3	
				ფურცელი № 7		

კარ-ფანჯრების სპეციფიკაცია


კ-1 მეთალოვლასტმასი
2.31 მ2

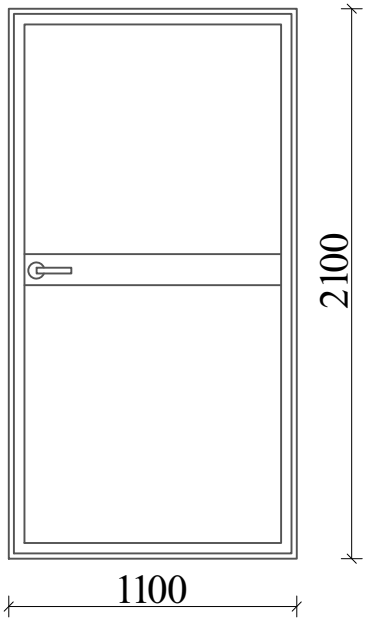


კ-2 მეთალოვლასტმასი
1.89 მ2

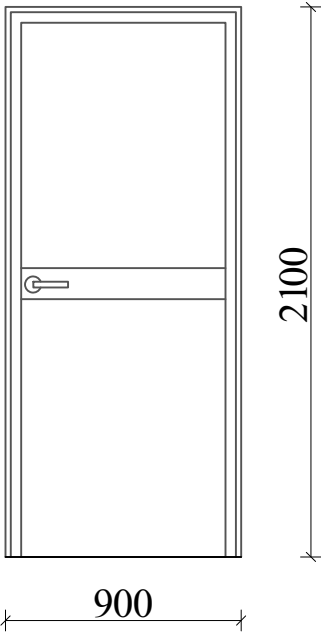

კ-3 მეთალოვლასტმასი
1.8 მ2

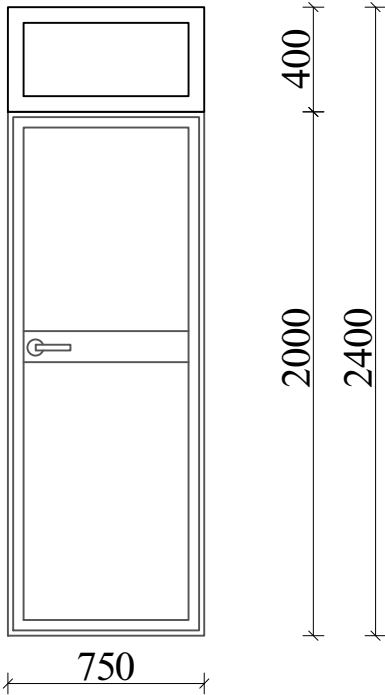


ფ-1 მეთალოვლასტმასი
2.16 მ2

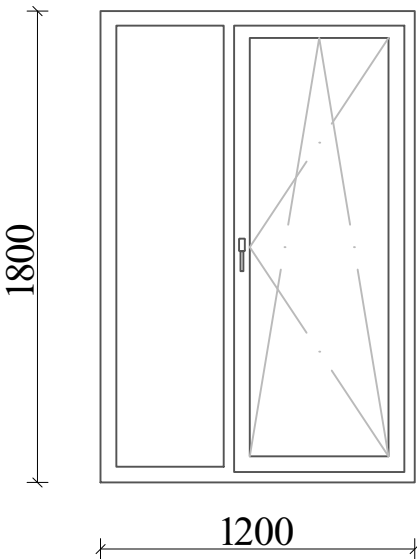


კარ-ფანჯრების სპეციფიკაცია					
№	გაბარიტული ზომა (მმ)	მასალა	მოცულობა (მ2)	რაოდენობა (ცალი)	სულ მ2
კ-1	1100×2100	მეთალოვლასტმასი	2.31	1	2.31
კ-2	900×2000	მეთალოვლასტმასი	1.8	1	1.8
კ-3	750×2400	მეთალოვლასტმასი	1.8	3	5.4
ფ-1	1200×1800	მეთალოვლასტმასი	2.16	2	4.32

დასახელება: აღიგანის მუნიციპალიტეტის სოფელ ფხაროსა და ზემო ეთელის შერწყმული დაწყებითი სკოლის ნაწილობრივი რეაბილიტაციის პროექტი	დამკვეთი: აღიგანის მუნიციპალიტეტის მერია	მისამართი: აღიგანის მუნიციპალიტეტი სოფელი ზემო ეთელი	შენიშვნები:	ნახაზის დასახელება: კარ-ფანჯრების სპეციფიკაცია	შ.პ.ს "დ-მ"-ს დირექტორი /კ.ნადირაძე/ შეასრულა /ლ.ნადირაძე/
				ნახაზის სტატუსი: მუშა დოკუმენტაცია	ფურცელი № 8


წყალგაყვანილობის მოწყობის გეგმა

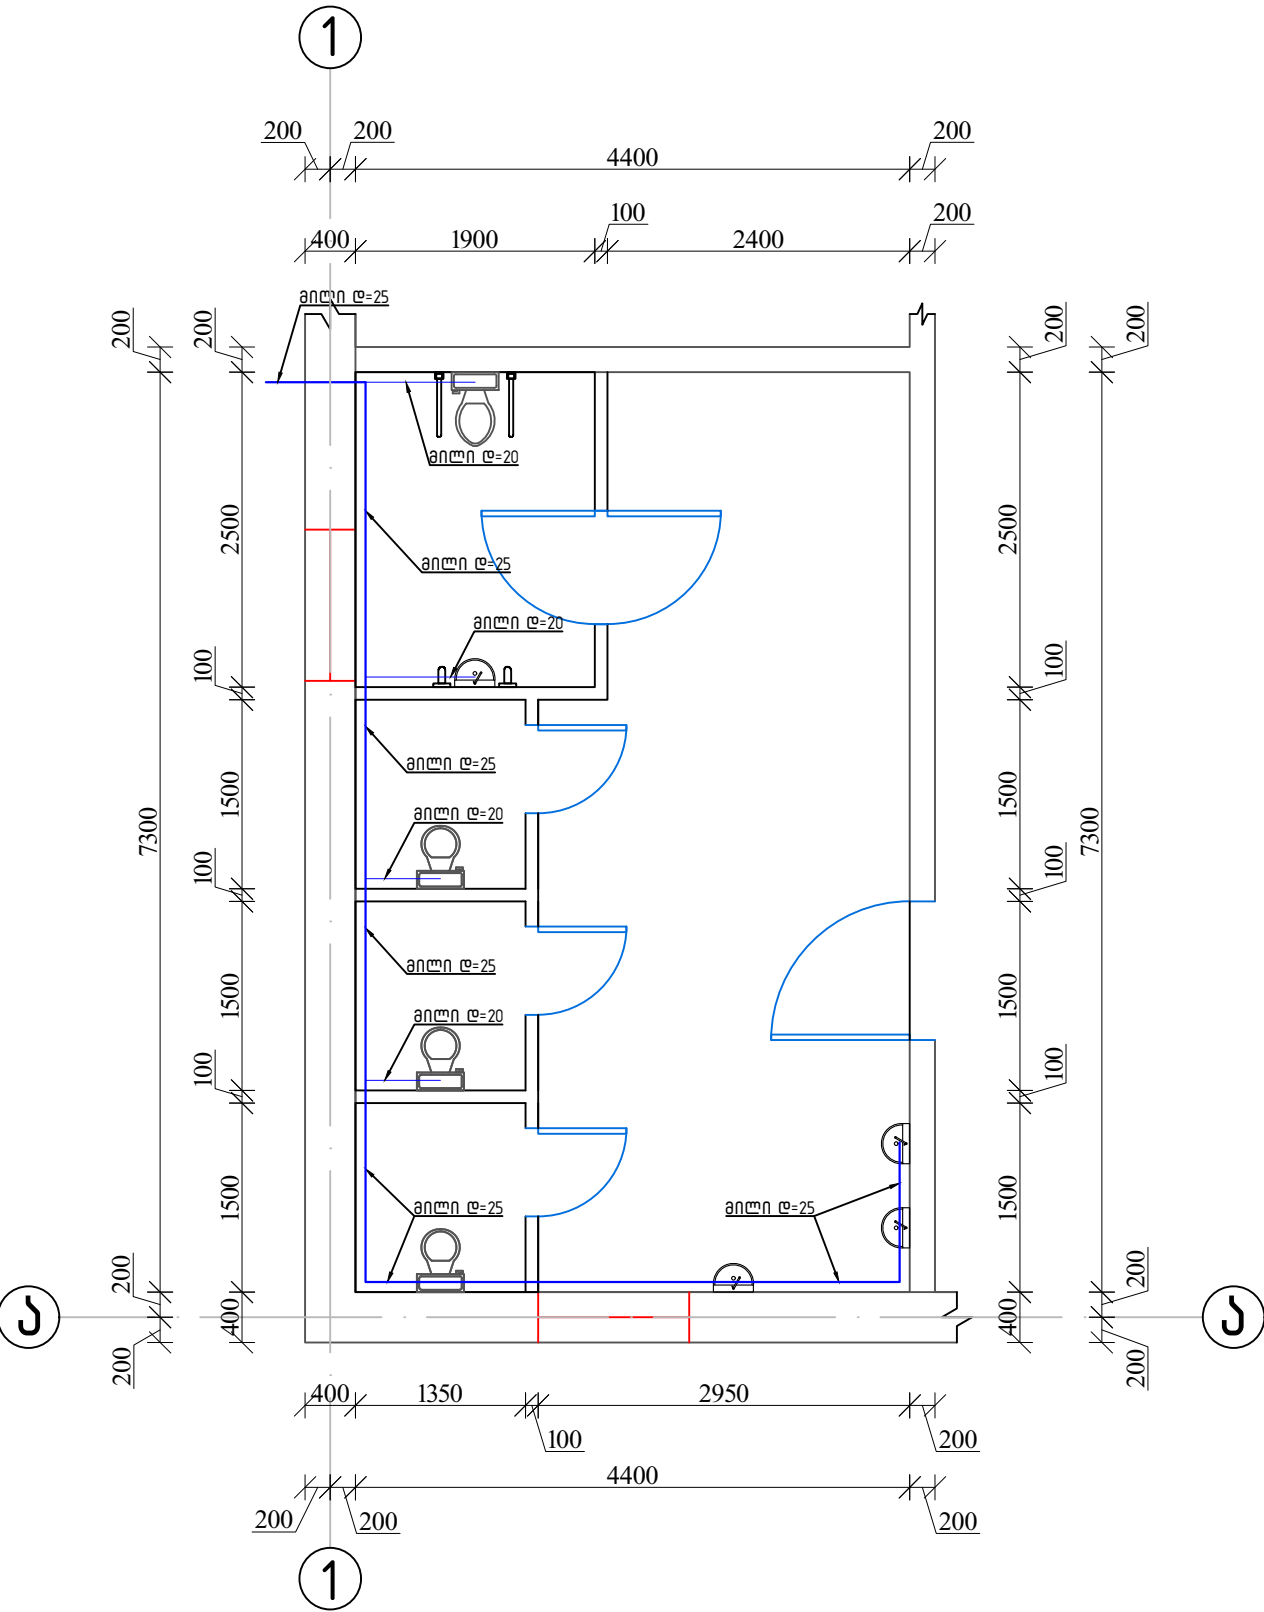

წყალგაყვანილობის მოწყობის აქსონომეტრიული გეგმა

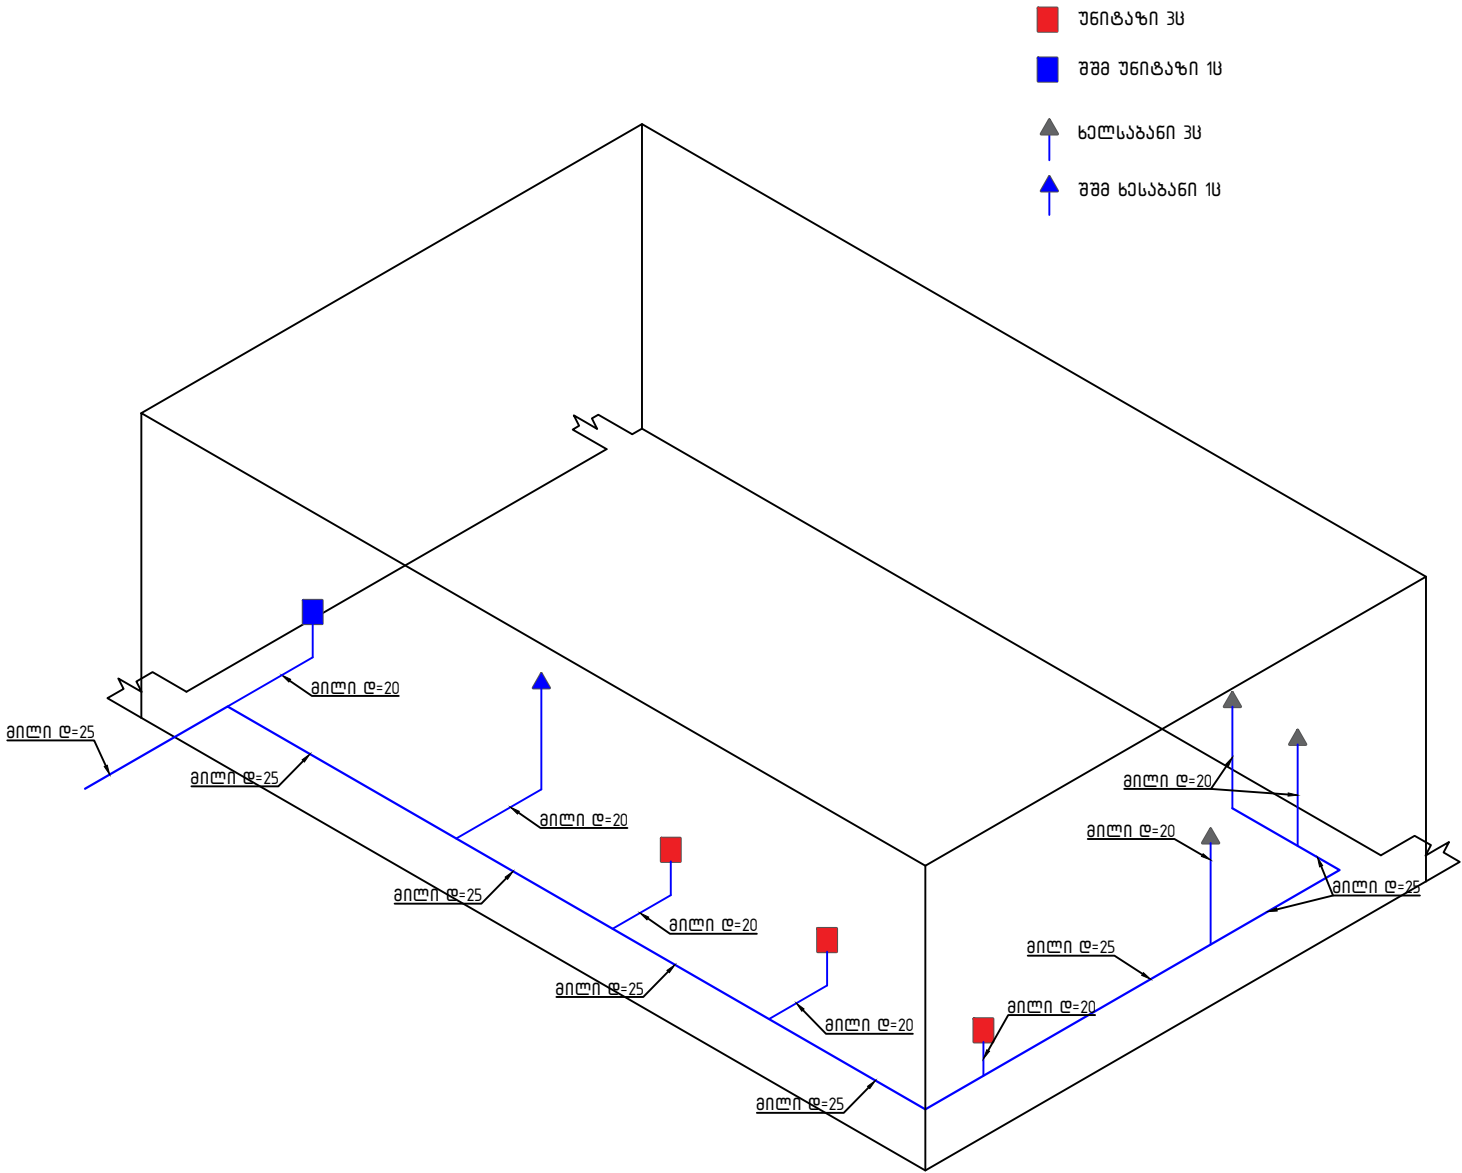


დასახელება: აღიგანის მუნიციპალიტეტის სოფელ ფხაროსა და ჯემო ეთნოლის შერწყმული დაწყებითი სკოლის ნაწილობრივი რეაბილიტაციის პროექტი	დამკვეთი: აღიგანის მუნიციპალიტეტის მერია	მისამართი: აღიგანის მუნიციპალიტეტი სოფელი ჯემო ეთნოლი	შენიშვნები:	ნახაზის დასახელება:	შ.პ.ს “დ-მ“-ს	
				- წყალგაყვანილობის მოწყობის გეგმა - წყალგაყვანილობის მოწყობის აქსონომეტრიული გეგმა	დირექტორი	/კ.ნადირაძე/
					შეასრულა	/დ.ნადირაძე/
					ნახაზის სტატუსი:	მუშა დოკუმენტაცია
					ფურცელი № 9	

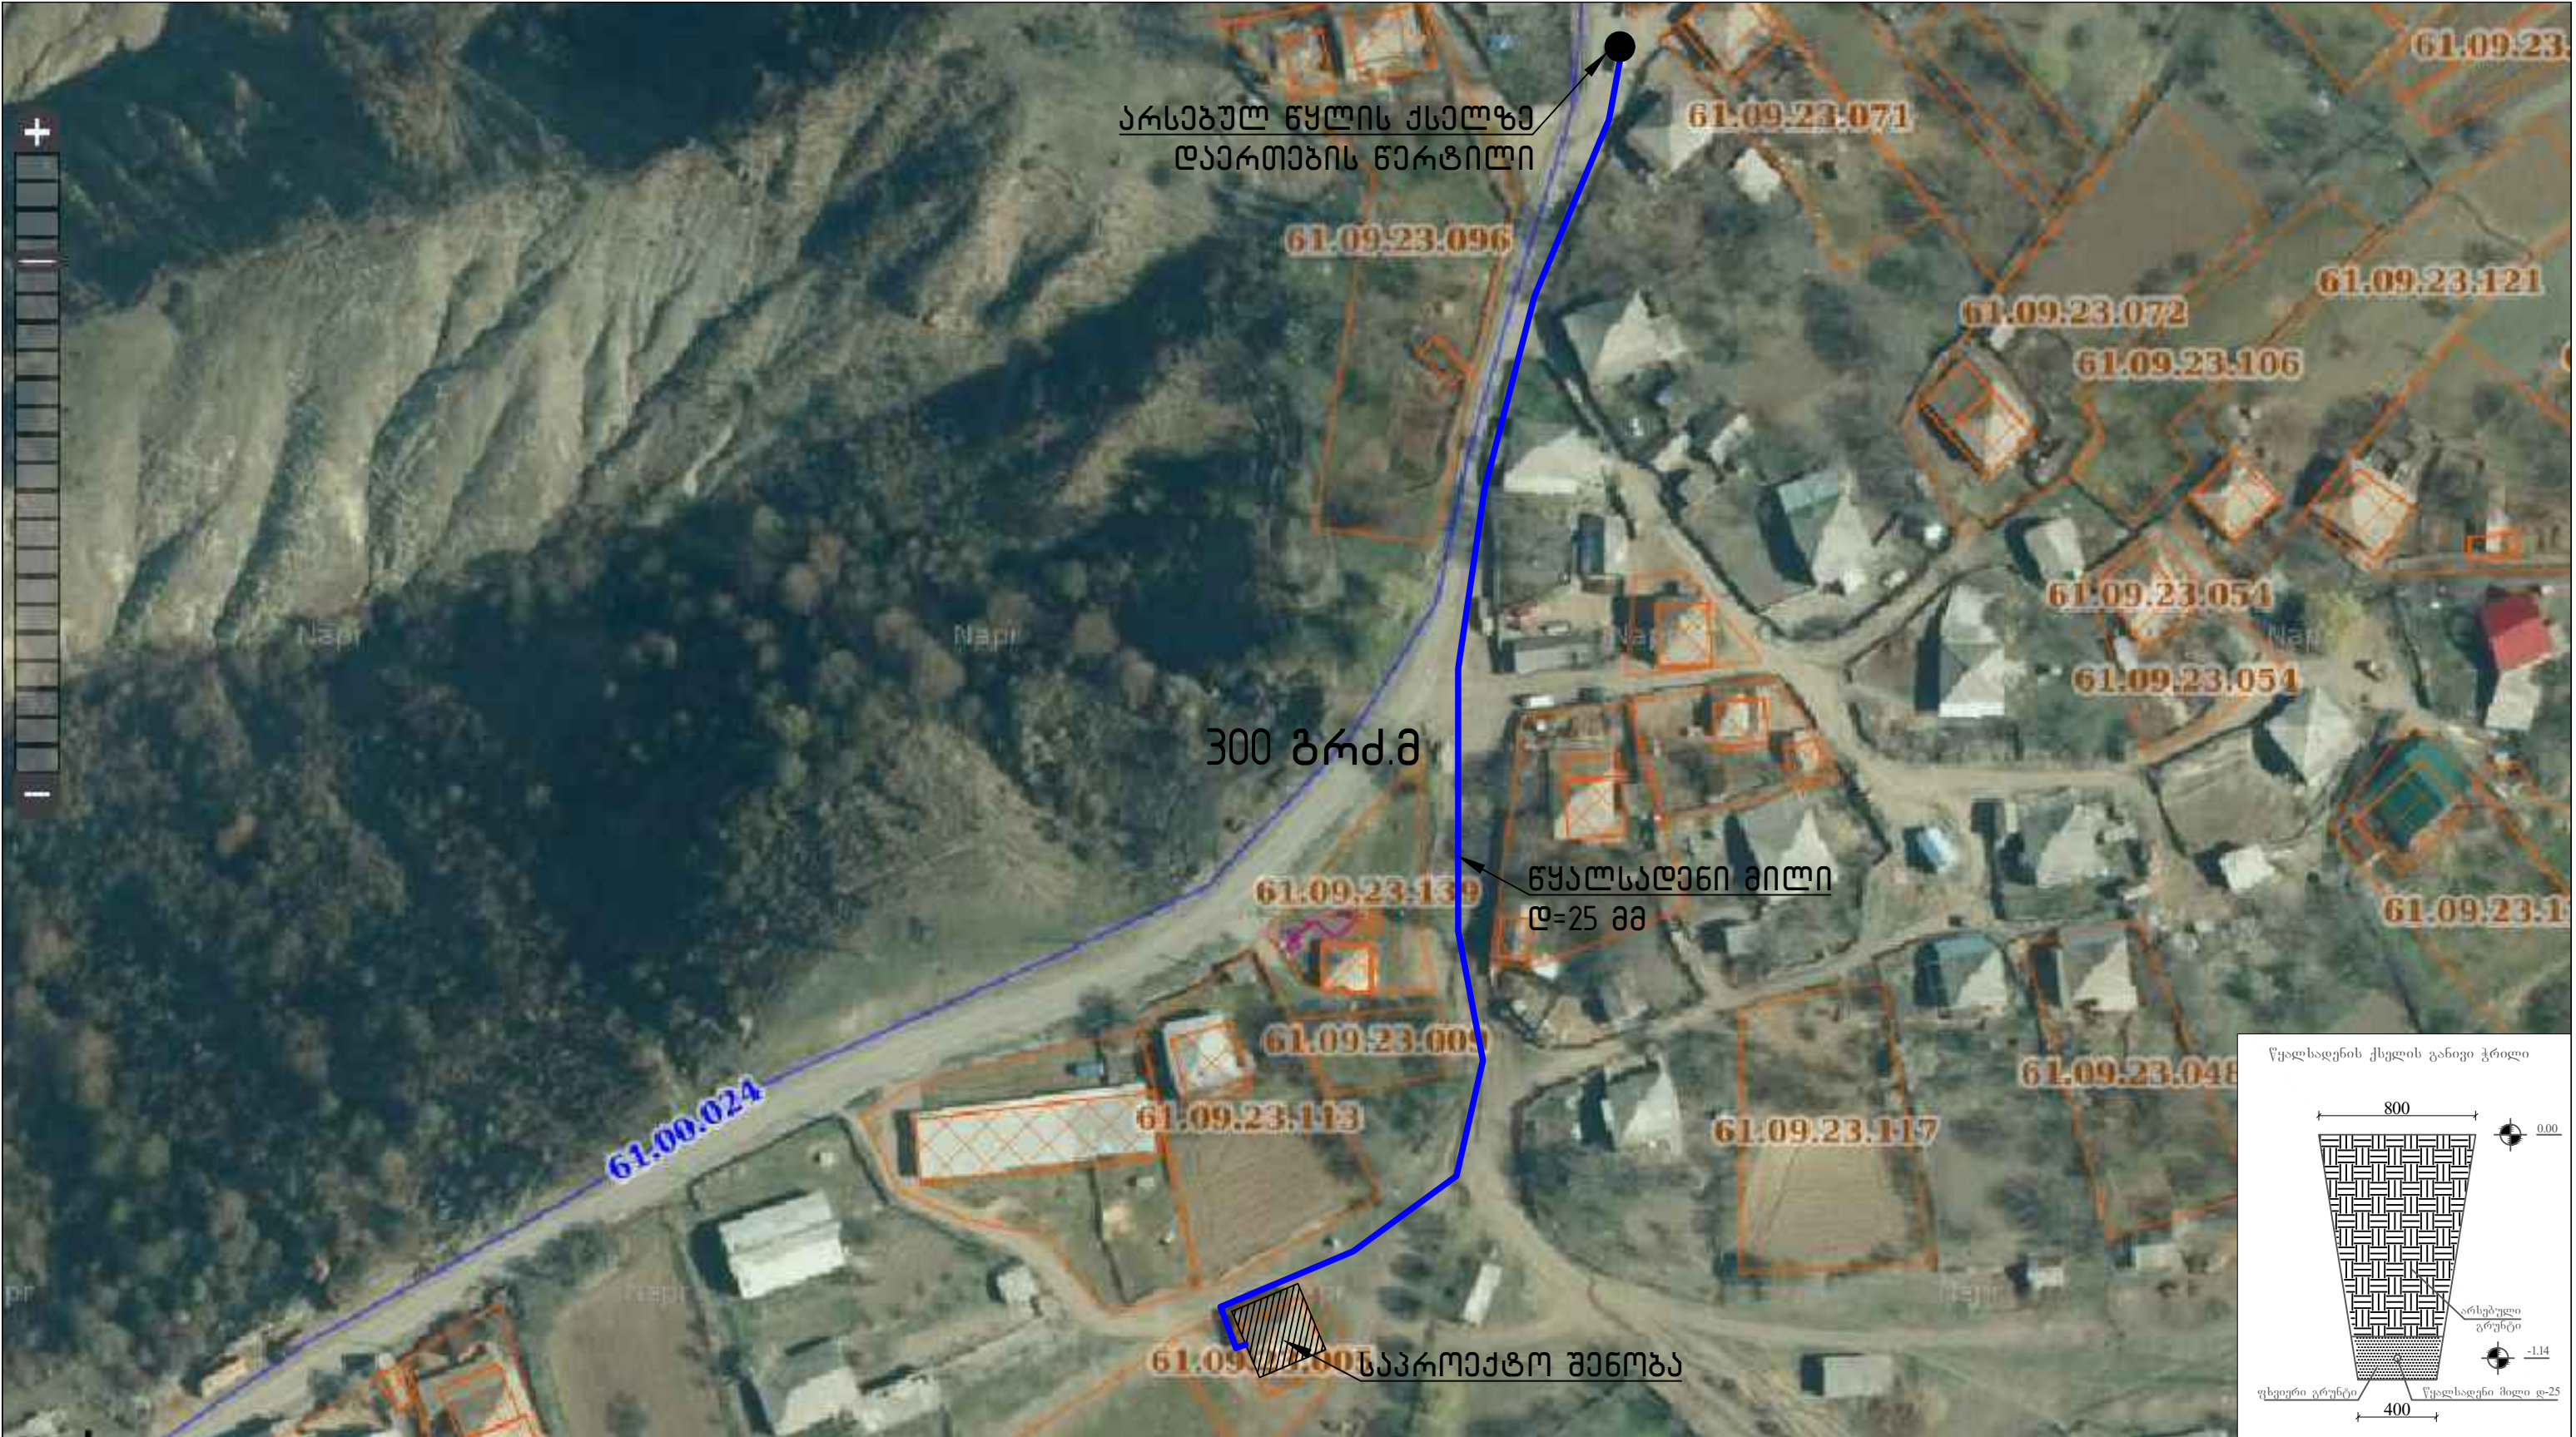


დასახელება: ადიგანის მუნიციპალიტეტის სოფელ ფხაროსა და ჯემო ეთელის შერწყმული დაწყებითი სკოლის ნაწილობრივი რეაბილიტაციის პროექტი	დამკვეთი: ადიგანის მუნიციპალიტეტის მერია	მისამართი: ადიგანის მუნიციპალიტეტი სოფელი ჯემო ეთელი	შენიშვნები:	ნახაზის დასახელება: წყალსადენის მოწყობის გეგმა	შ.პ.ს "დ-მ"-ს	
				ნახაზის სტატუსი: მუშა დოკუმენტაცია	დირექტორი შეასრულა მასშტაბი ფურც № 10	/კ.ნადირაძე/ /დ.ნადირაძე/ ფორმატი A-3

კანალიზაციის მოწყობის გეგმა

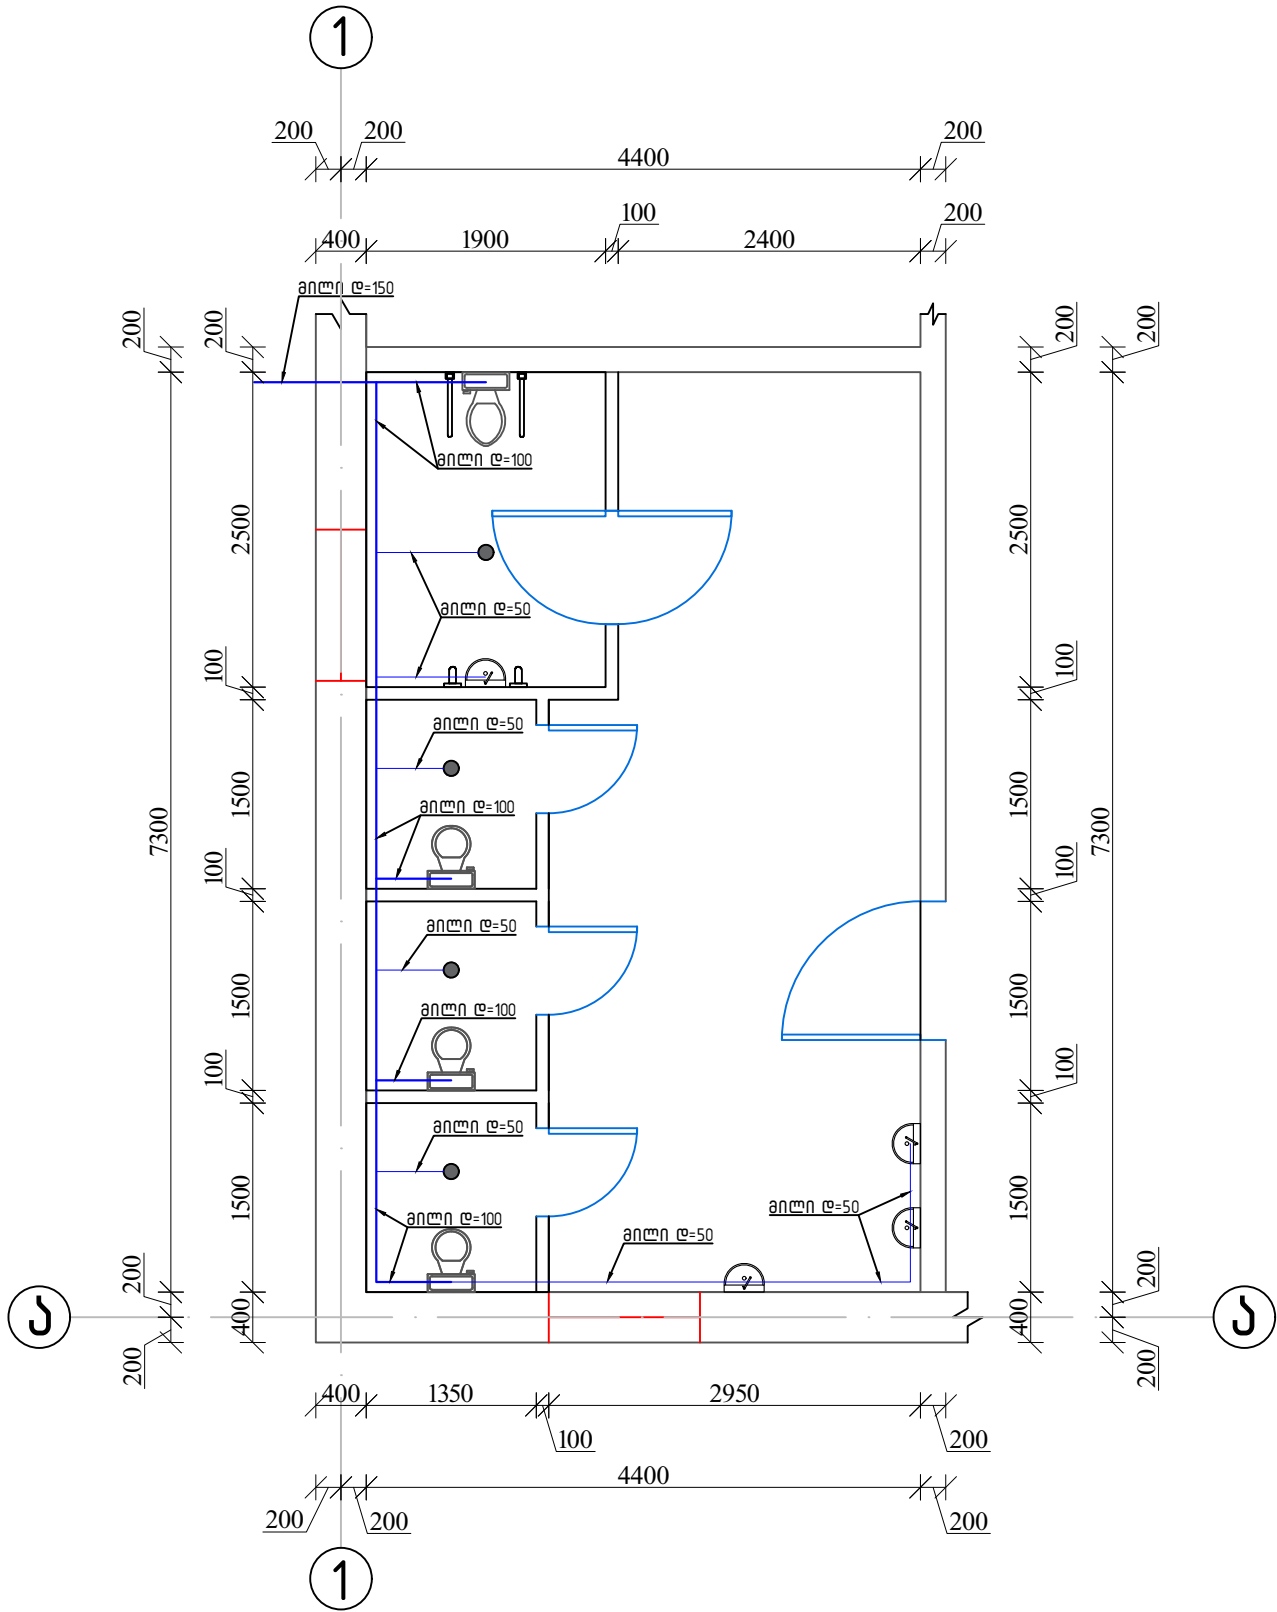

კანალიზაციის მოწყობის აქსონომეტრიული გეგმა


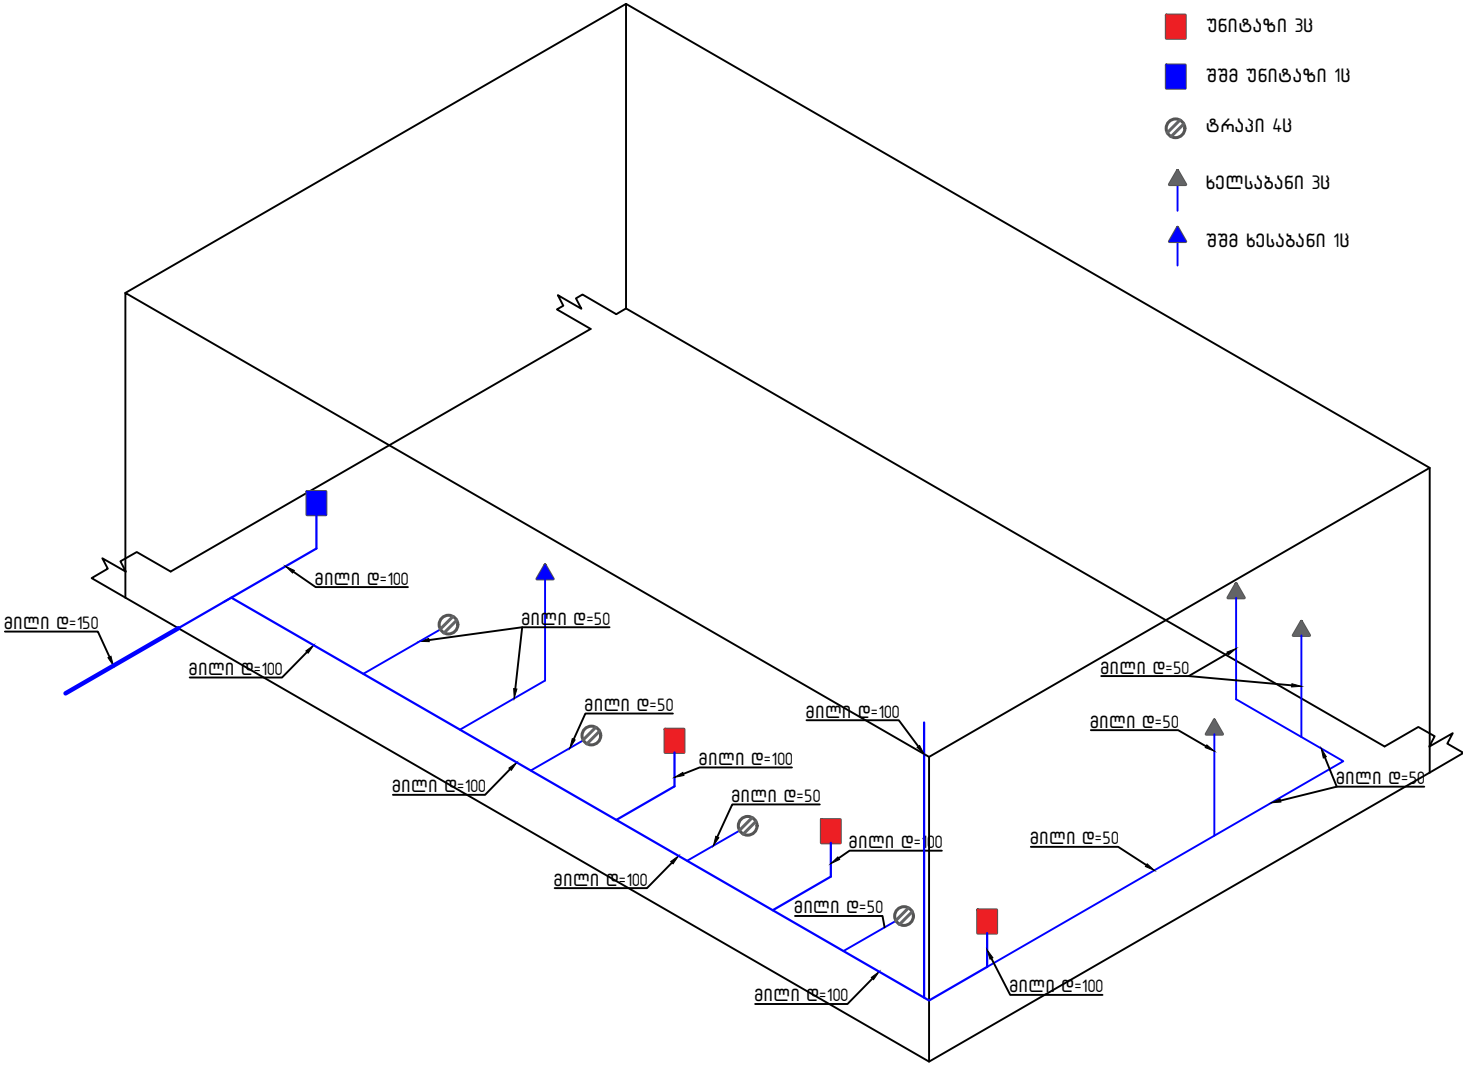


- უნიტაჟი 3x
- შპშ უნიტაჟი 1x
- ტრაპი 4x
- ხელსაბანი 3x
- შპშ ხელსაბანი 1x

შენიშვნა: სასუნთქი ღბარი
სახურავს უნდა ასცდეს 1,2 მ-ით


დასახელება: აღიგანის მუნიციპალიტეტის სოფელ ფხაროსა და ჯემო ეთნოლის შერწყმული დაწყებითი სკოლის ნაწილობრივი რეაბილიტაციის პროექტი	დამკვეთი: აღიგანის მუნიციპალიტეტის მერია	მისამართი: აღიგანის მუნიციპალიტეტი სოფელი ჯემო ეთნოლი	შენიშვნები:	ნახაზის დასახელება:	შ.პ.ს “დ-მ“-ს	
				- კანალიზაციის მოწყობის გეგმა - კანალიზაციის მოწყობის აქსონომეტრიული გეგმა	დირექტორი	/კ.ნადირაძე/
					შეასრულა	/დ.ნადირაძე/
					ნახაზის სტატუსი:	მუშა დოკუმენტაცია

ბარე კანალიზაციის მოწყობის გეგმა

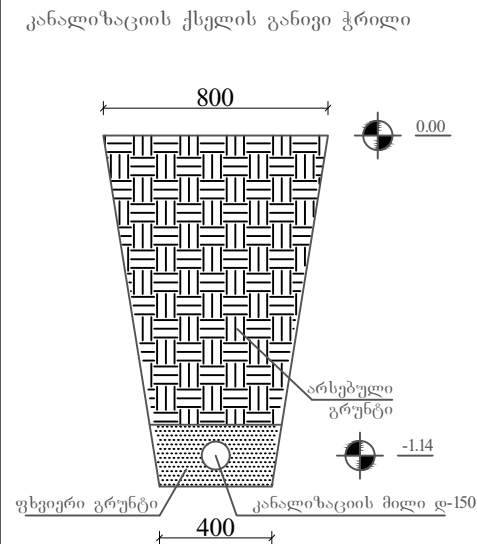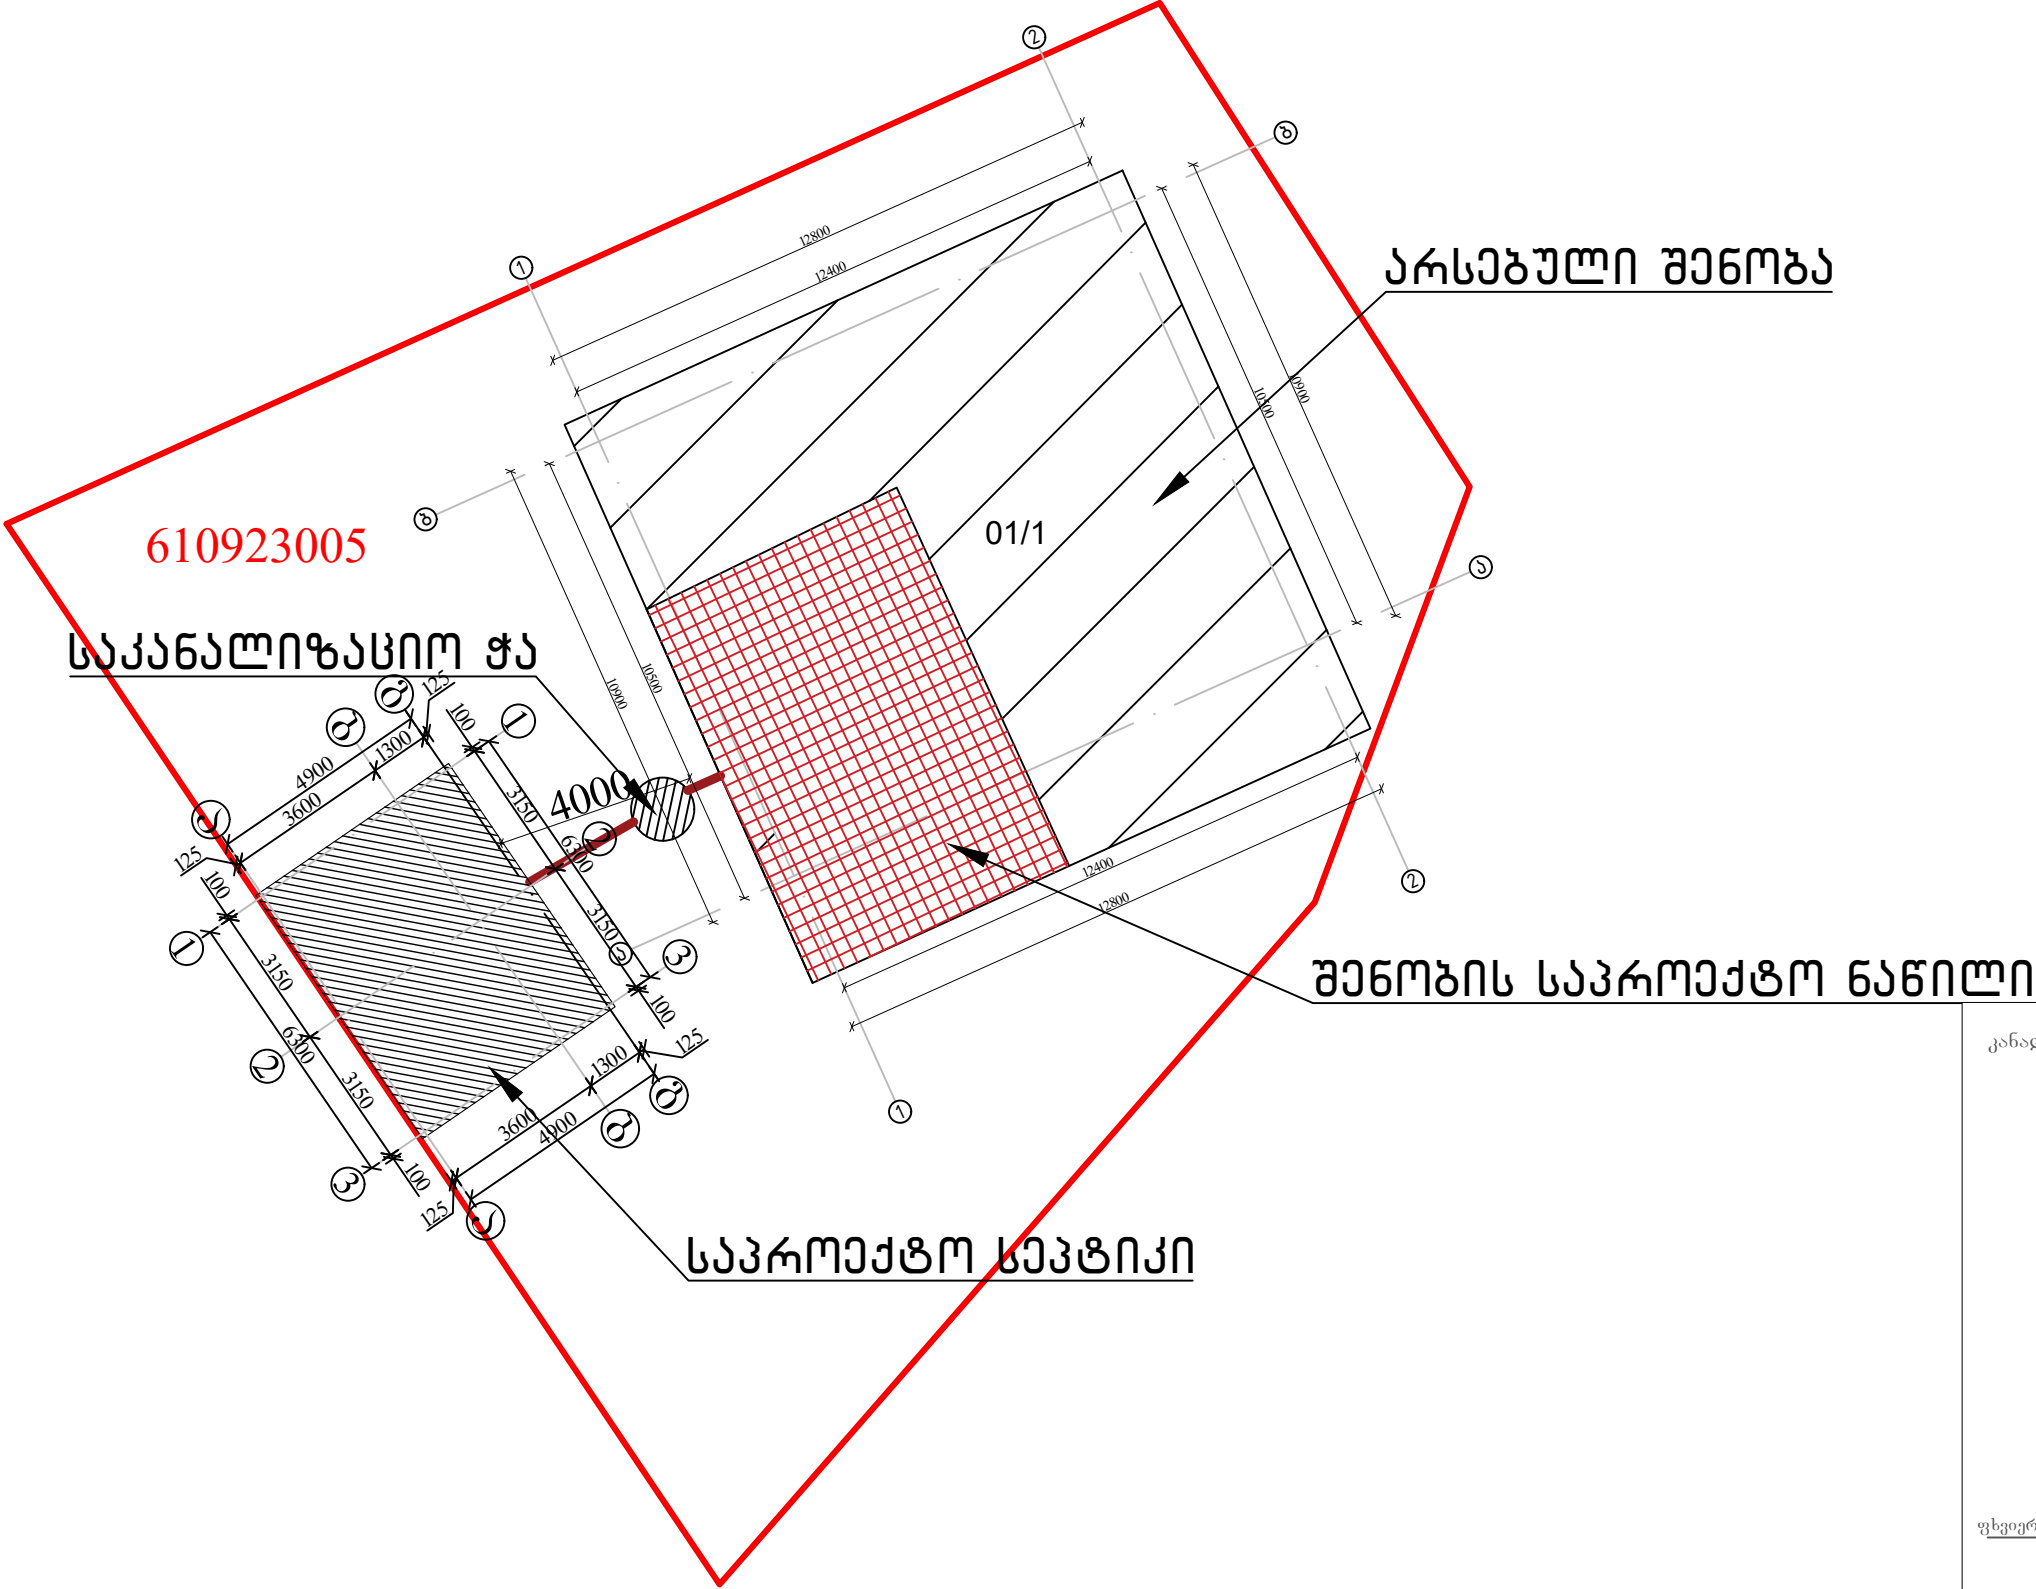


დასახელება: ადგილის მუნიციპალიტეტის სოფელ ფხაროსა და ზემო ეთელის შერწყმული დაწყებითი სკოლის ნაწილობრივი რეაბილიტაციის პროექტი	დამკვეთი: ადგილის მუნიციპალიტეტის მერია	მისამართი: ადგილის მუნიციპალიტეტი სოფელი ზემო ეთელი	შენიშვნები:	ნახაზის დასახელება:	შ.პ.ს "დ-მ"-ს	
				• ბარე კანალიზაციის მოწყობის გეგმა	დირექტორი	/კ.ნადირაძე/
					შეასრულა	/დ.ნადირაძე/
				ნახაზის სტატუსი:	მუშა დოკუმენტაცია	ფურცელი № 12
						ფურცელი № 12


ელ.გაყვანილობის მოწყობის გეგმა
(სანათების განლაგების ძირითადი სქემა)

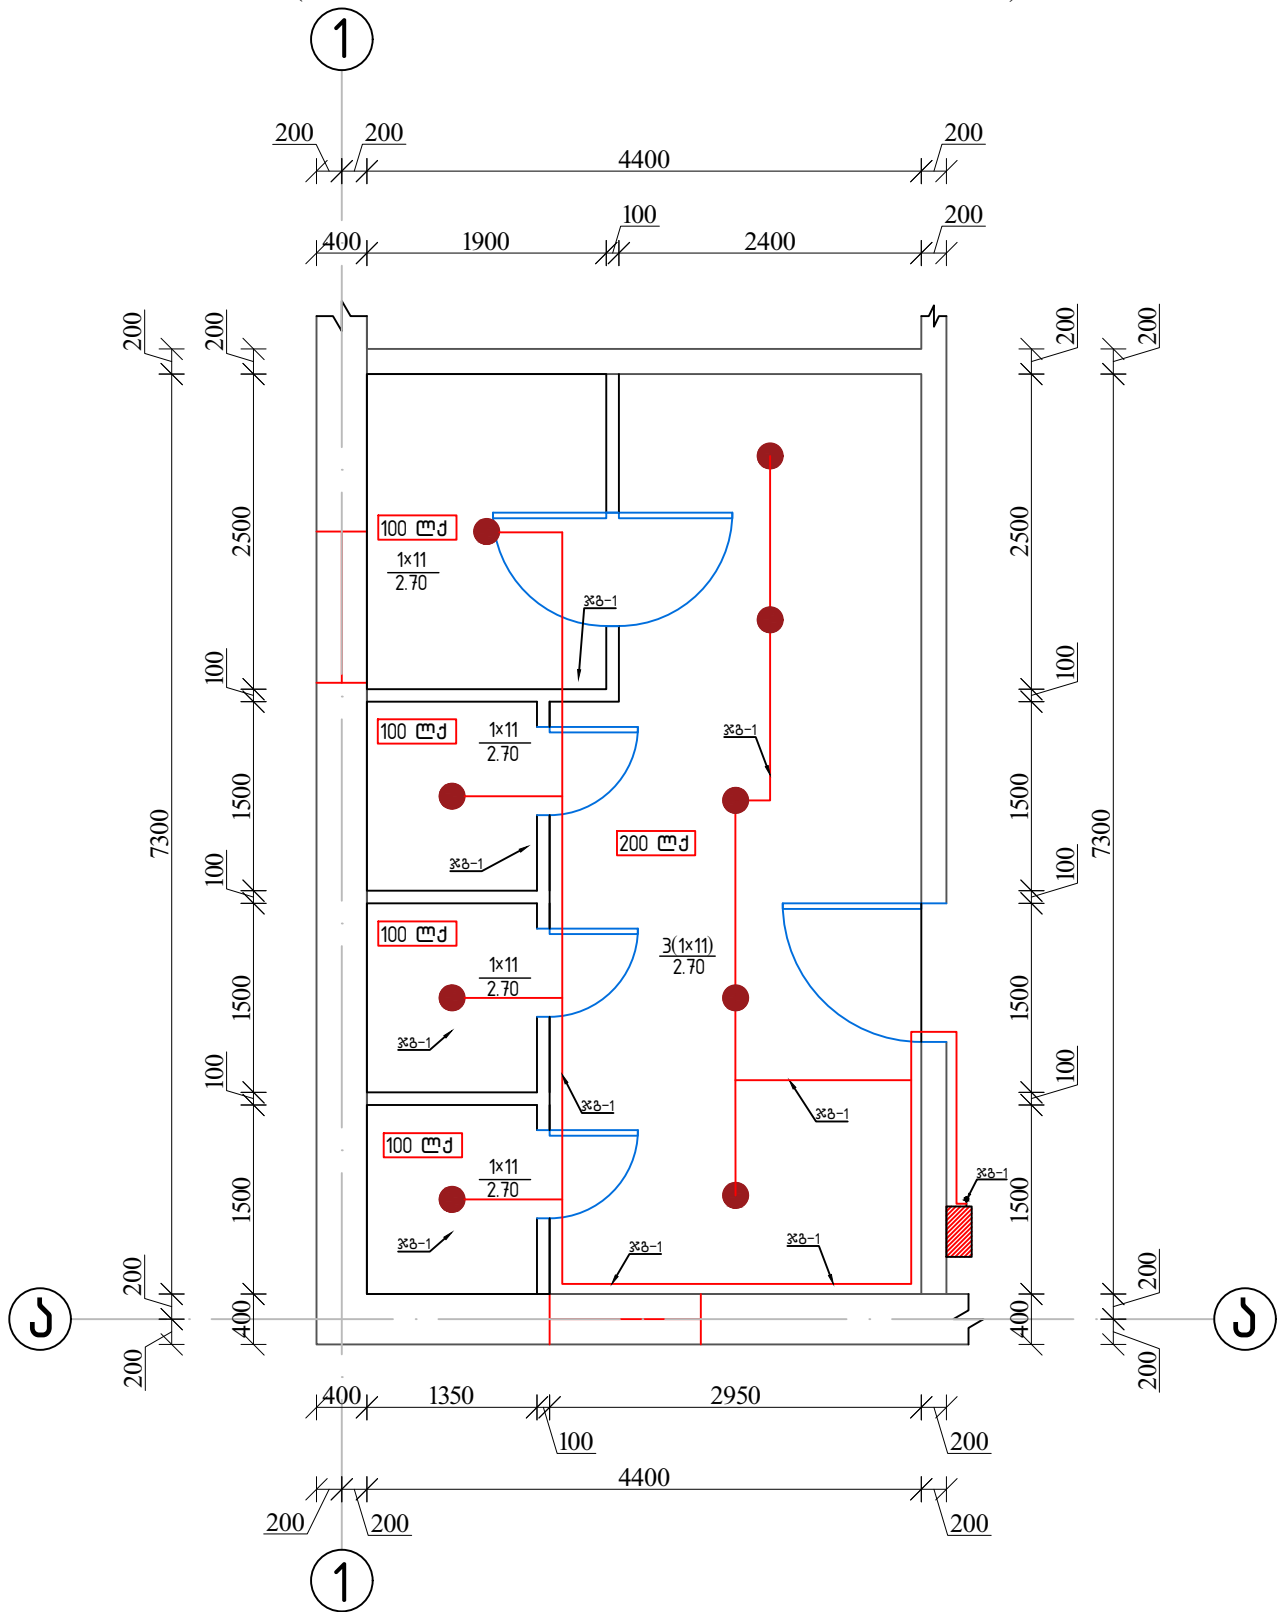

ელ.გაყვანილობის მოწყობის გეგმა
(როზეტების განლაგების ძირითადი სქემა)

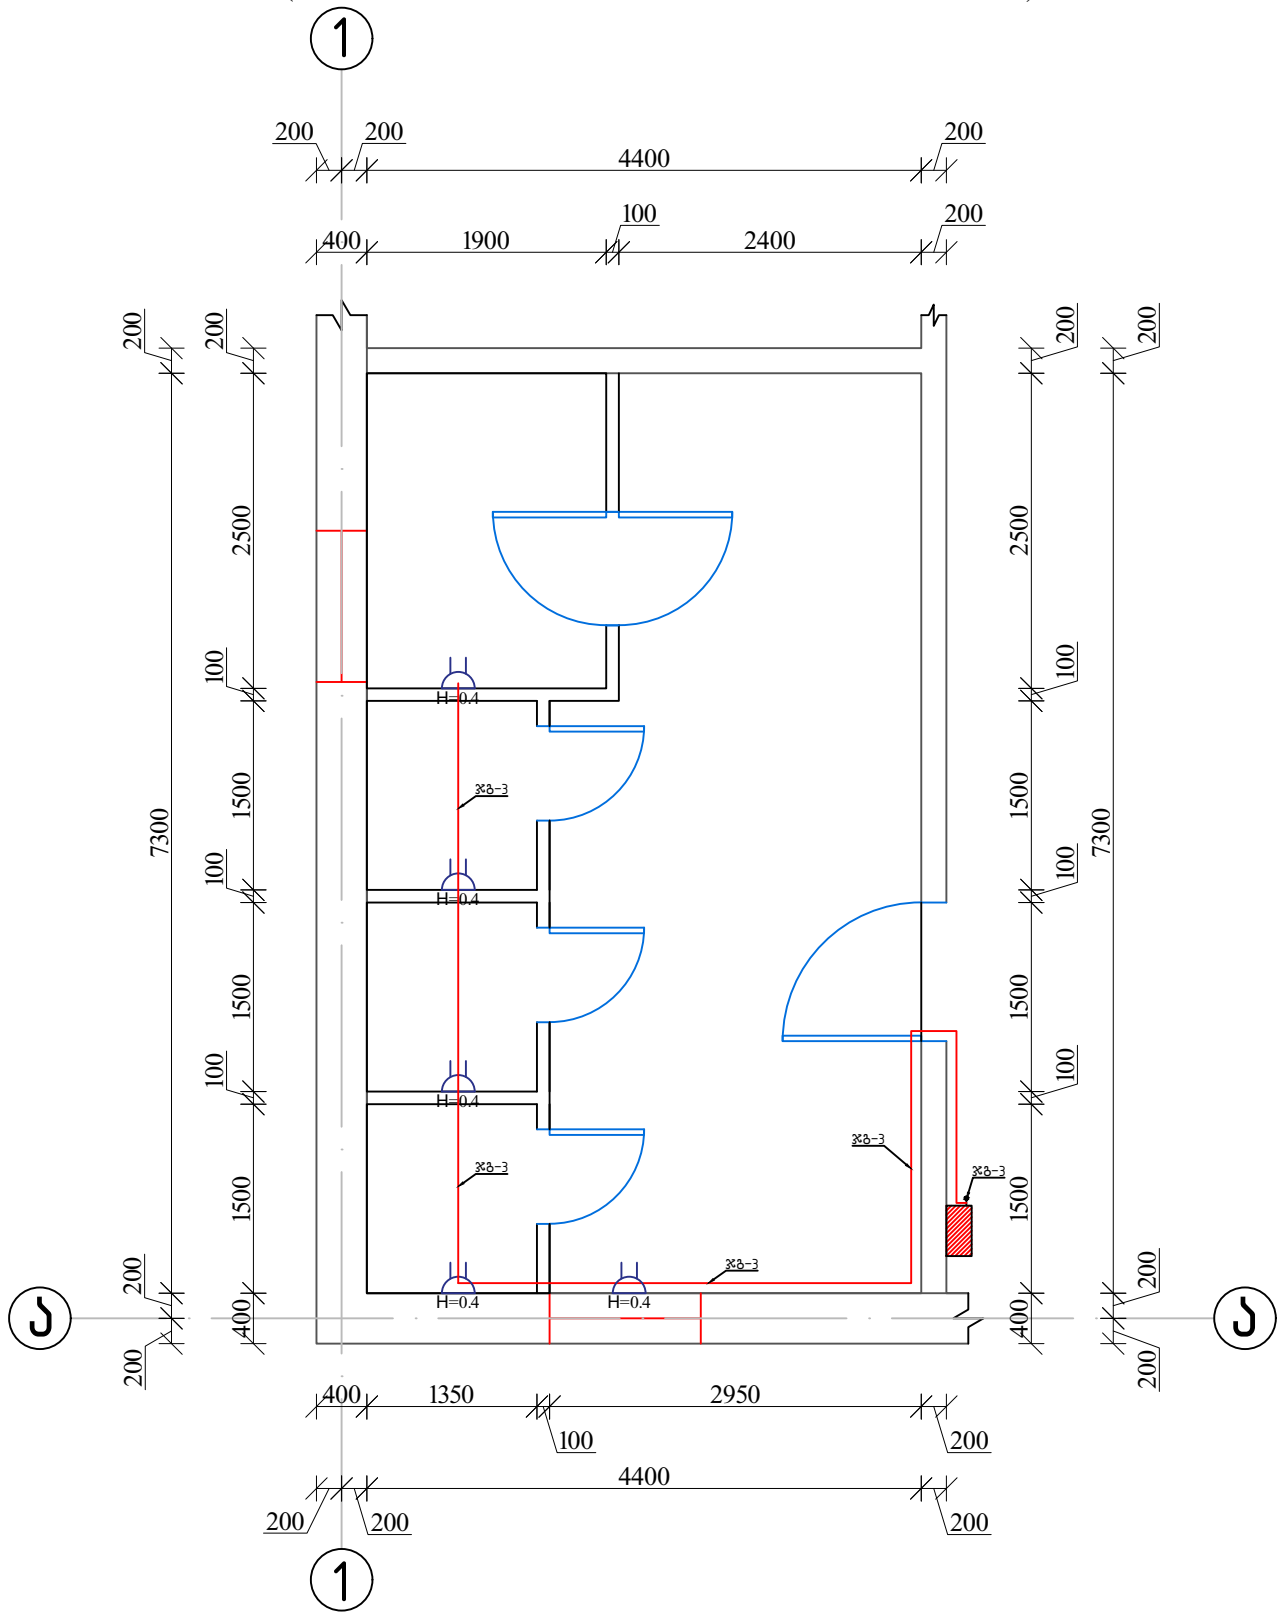


დასახელება:	დამკვეთი:	მისამართი:	შენიშვნები:	ნახაზის დასახელება:	შ.პ.ს “დ-მ“-ს	
აღიგანის მუნიციპალიტეტის სოფელ ფხაროსა და ზემო ეთელის შერწყმული დაწყებითი სკოლის ნაწილობრივი რეაბილიტაციის პროექტი	აღიგანის მუნიციპალიტეტის მერია	აღიგანის მუნიციპალიტეტი სოფელი ზემო ეთელი		- ელ.გაყვანილობის მოწყობის გეგმა (სანათების განლაგების ძირითადი სქემა) - ელ.გაყვანილობის მოწყობის გეგმა (როზეტების განლაგების ძირითადი სქემა)	დირექტორი	/კ.ნადირაძე/
					შეასრულა	/ლ.ნადირაძე/
				ნახაზის სტატუსი:	მუშა დოკუმენტაცია	მასშტაბი 1:60
				ფურცელი № 13		

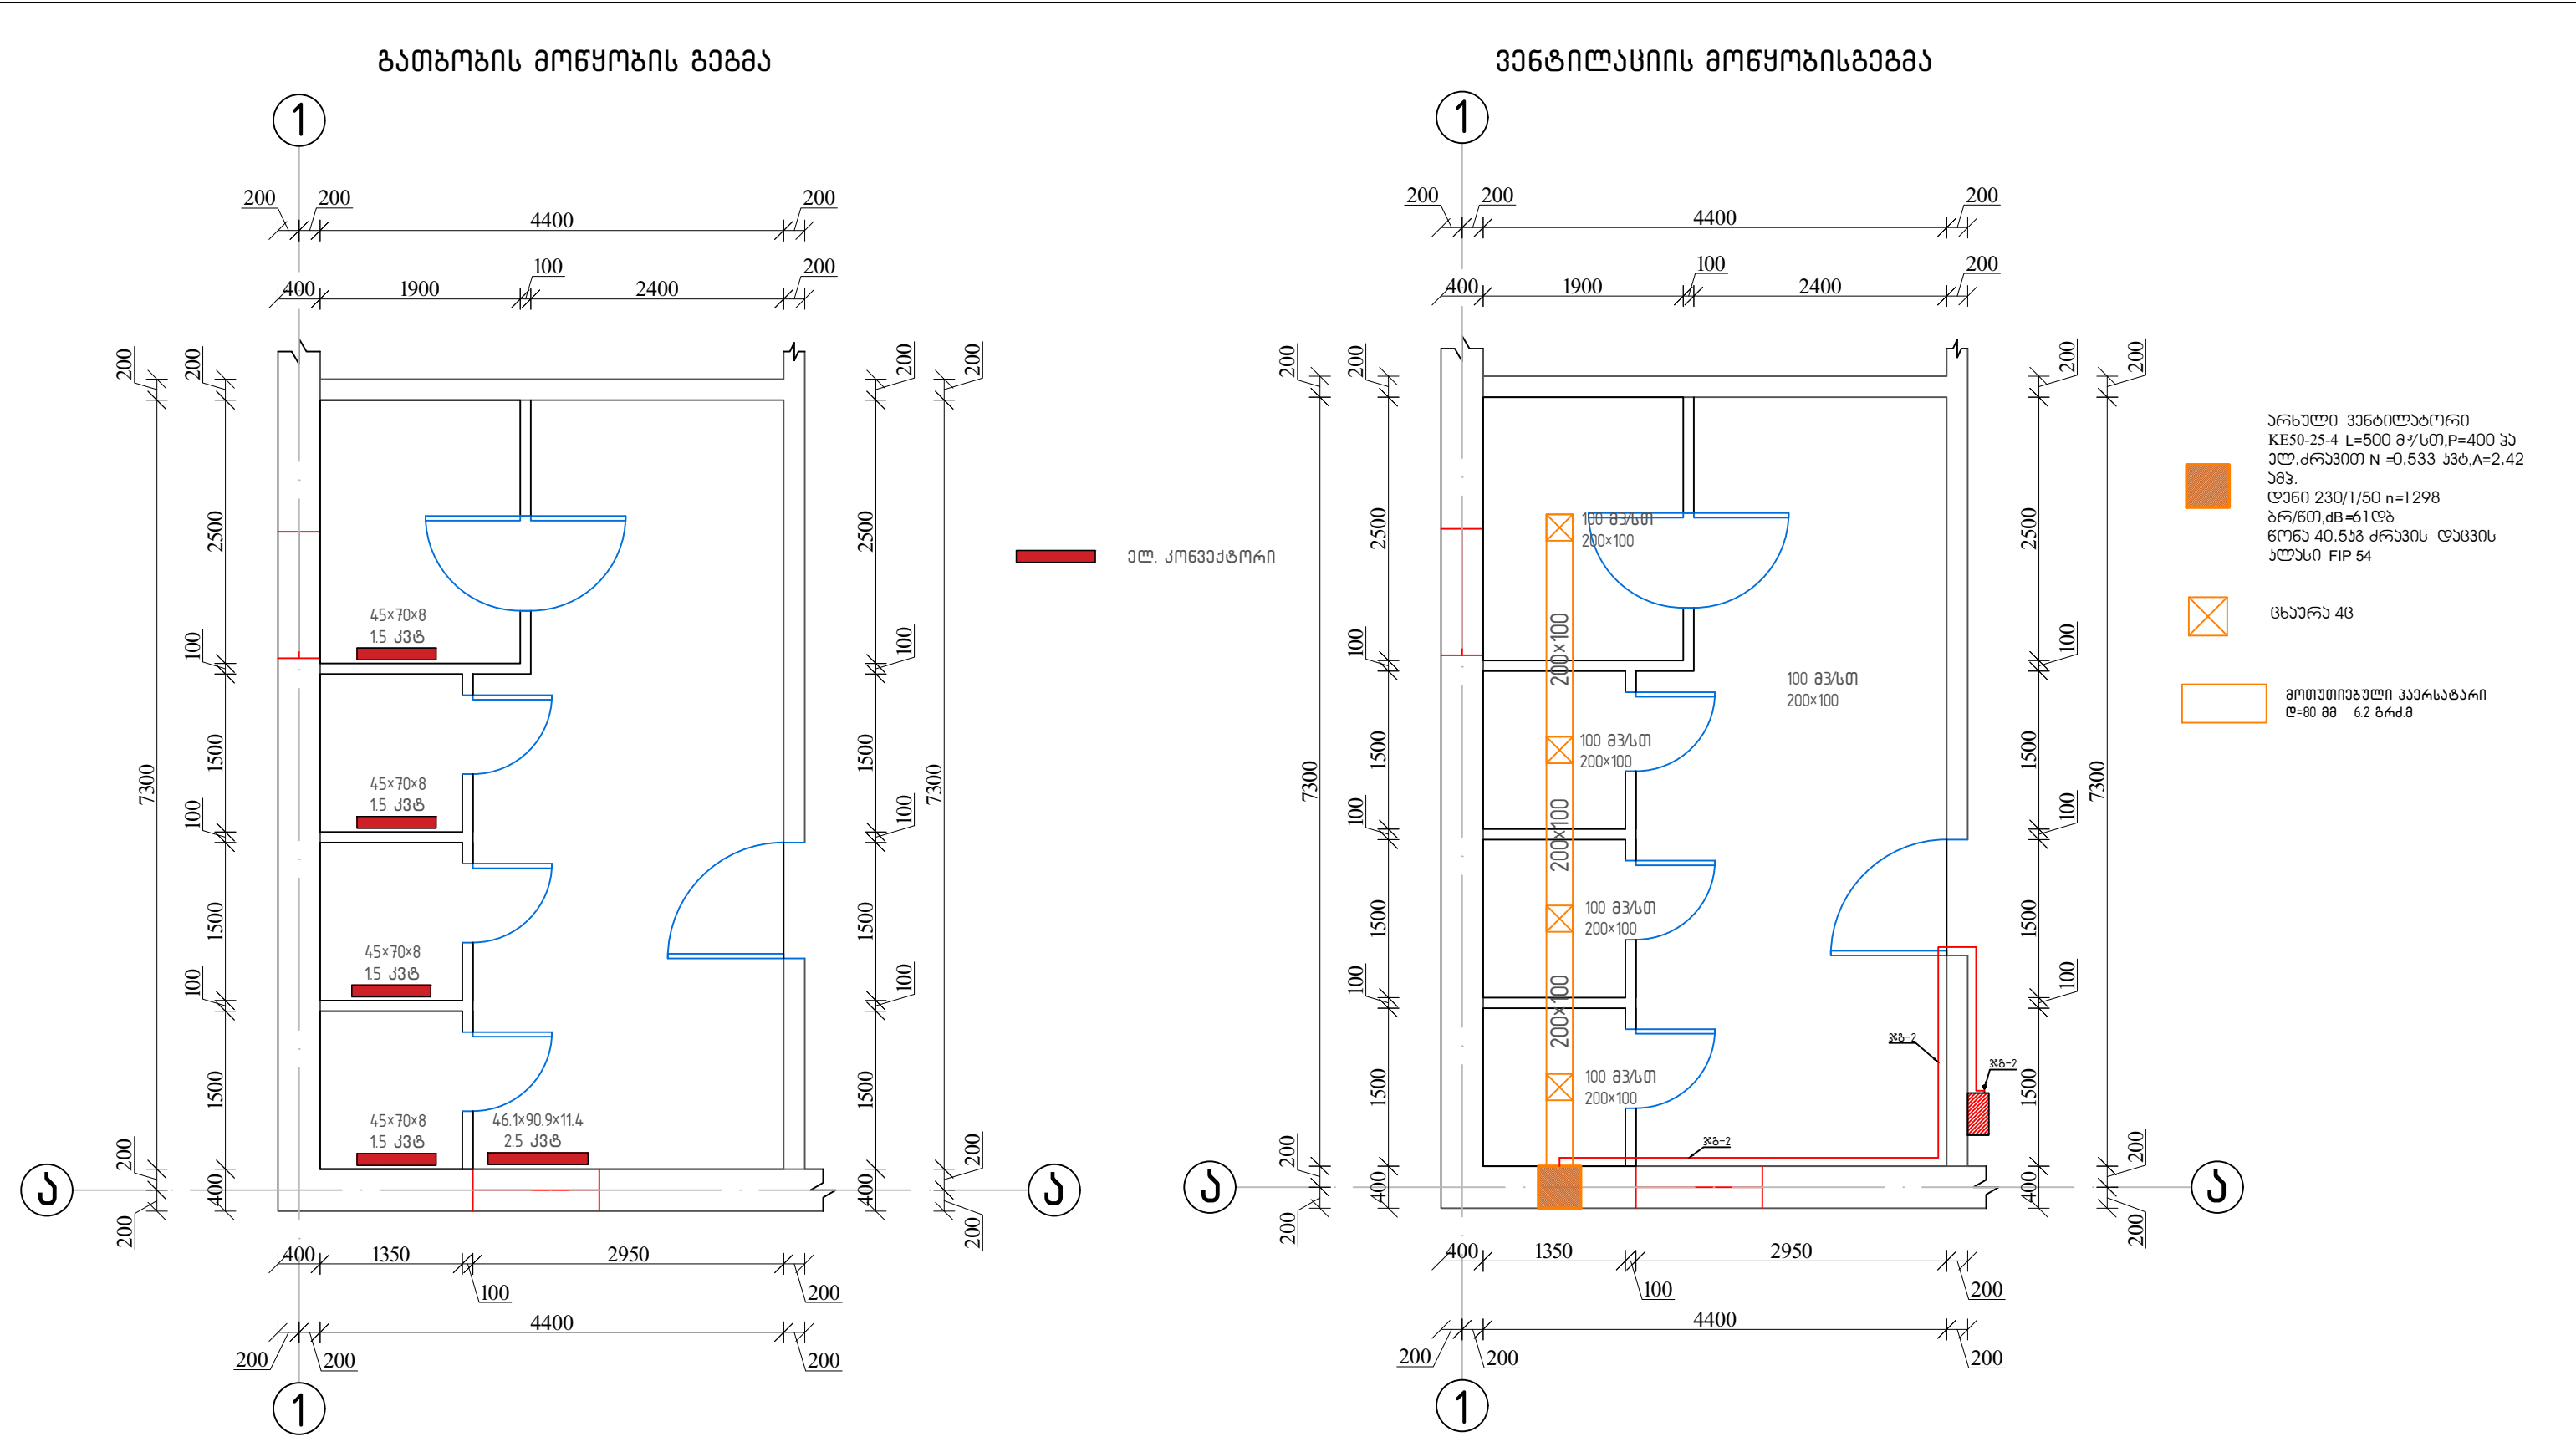

ელექტრო მასალების სპეციფიკაცია				
№	დასახელება	ერთეული	რაოდენობა	შენიშვნა
1	ელექტრო ფარი 8 მოდულიანი, პლასტმასის, ფარული მონტაჟის.	ცალი	1	
2	ავტომატური ამომრთველი 16/2 დიფერენციალური დაცვით	ცალი	1	
3	ავტომატური ამომრთველი 42/2 დიფერენციალური დაცვით	ცალი	1	
4	ავტომატური ამომრთველი 16/1 D კლასის	ცალი	1	
5	ავტომატური ამომრთველი 63/2	ცალი	1	
6	სკილენძის მრავალძარღვიანი კაბელი NYM-J 3X1.5 ორმაგი იზოლაციით	ბრძ.მ	70	
7	სკილენძის მრავალძარღვიანი კაბელი NYM-J 3X2.5 ორმაგი იზოლაციით	ბრძ.მ	60	
8	სკილენძის მრავალძარღვიანი კაბელი NYM-J 3X6 ორმაგი იზოლაციით	ბრძ.მ	2	
9	ლედ სანათი სიმძლავრით 12w, განათების ფარი 3000-4000k	ცალი	9	
10	საშტაფცალო როზატი დამინებით	ცალი	5	
11	ბამანაწილებელი კოლოფი	ცალი	15	
12	ბამშვები კონტაქტორი 6/1	ცალი	1	
13	ბამშვები კონტაქტორი 9/1	ცალი	1	

შენიშვნა: სკილენძის კაბელები გათვალისწინებულია 5% მარაგით.

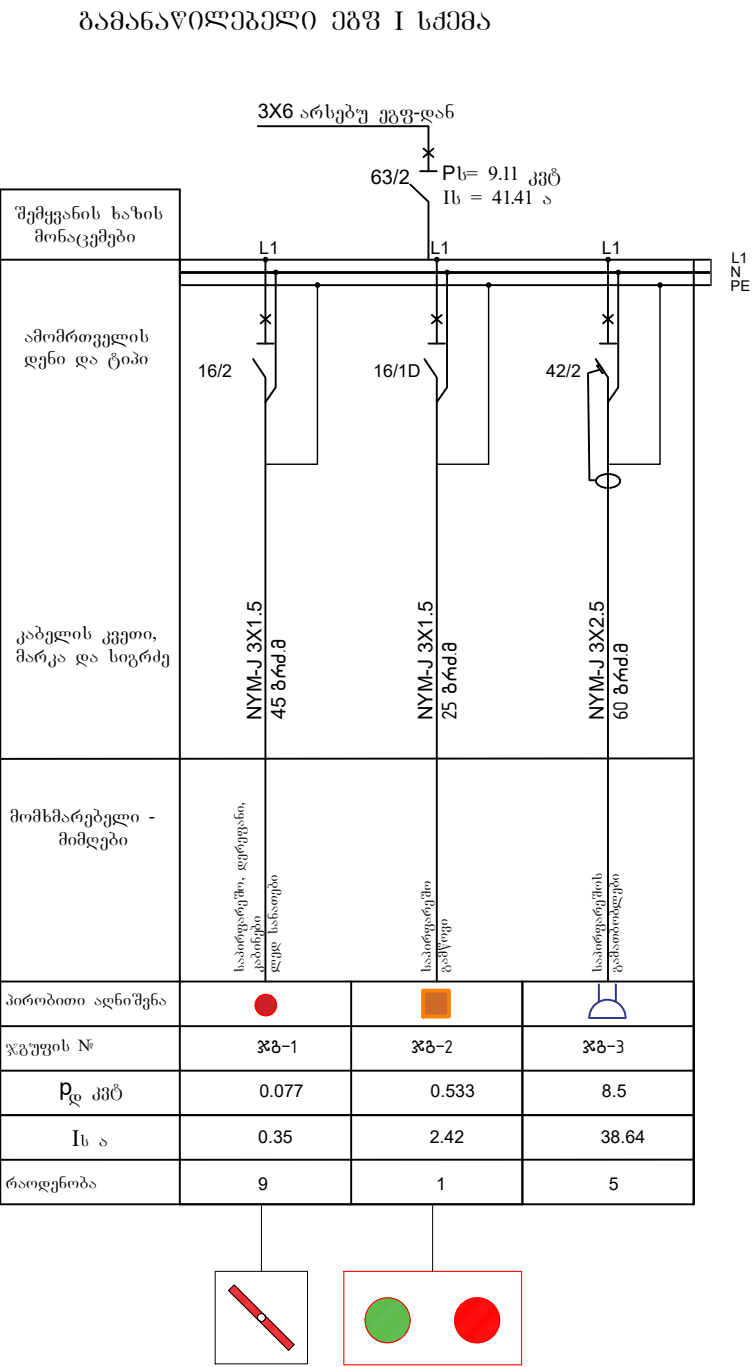

დასახელება: ადიგანის მუნიციპალიტეტის სოფელ ფხაროსა და ზემო ეთელის შერწყმული დაწყებითი სკოლის ნაწილობრივი რეაბილიტაციის პროექტი	დამკვეთი: ადიგანის მუნიციპალიტეტის მერია	მისამართი: ადიგანის მუნიციპალიტეტი სოფელი ზემო ეთელი	შენიშვნები:	ნახაზის დასახელება: - მასალათა სპეციფიკაცია - ეგზ-ის სქემა	შ.პ.ს “დ-მ“-ს	
					დირექტორი	/კ.ნადირაძე/
					შეასრულა	/ლ.ნადირაძე/
						მასშტაბი
ნახაზის სტატუსი:				მუშა დოკუმენტაცია	ფურცელი № 15	



დასახელება: აღიგანის მუნიციპალიტეტის სოფელ ფხაროსა და ჯემო ეთელის შერწყმული დაწყებითი სკოლის ნაწილობრივი რეაბილიტაციის პროექტი	დამკვეთი: აღიგანის მუნიციპალიტეტის მერია	მისამართი: აღიგანის მუნიციპალიტეტი სოფელი ჯემო ეთელი	შენიშვნები:	ნახაზის დასახელება: არსებული სიტუაციის ამსახველი ფოტომასალა	შ.პ.ს “დ-მ“-ს	
					დირექტორი	/კ.ნადირაძე/
					შეასრულა	/ლ.ნადირაძე/
				ნახაზის სტატუსი:	მუშა დოკუმენტაცია	ფურცელი № 16
					მასშტაბი	ფურცელი № 16
						ფურცელი № 16

ადიგენის მუნიციპალიტეტის სოფელ
ფხაროსა და ჭებო ეთნელის
შერწყმული დაწყებითი სკოლის
სეპტიკის პროექტი

2020 წ.

მუშა დოკუმენტაციის უწყისი


ფურც.	დასახელება
1	მუშა დოკუმენტაციის უწყისი
2	ქვაბულის გეგმა, ჭრილი 2-2
3	საძირკვლისა და ანტისეპტიკის კედლის გეგმა, გადახურვის ფილის არმირება -0.04 ნიშნულზე
4	ჭრილი 3-3, ჭრილი 3ა-3ა, ჭრილი 4-4, ჭრილი 4ა-4ა
5	თუჯის ხუფის მოწყობის გეგმა
6	მასალების სპეციფიკაცია, ჭრილი 1-1, ჭრილი 2-2

ბანმარტებითი ბარათი


პროექტში ასევე გათვალისწინებულია დამოუკიდებელი სპეტიკის მხედლობა ქერქოდ ჩასატარებელია შედეგი სამუშაოები: გრუნტის დამუშავება ექსკავატორით და დატვირთვა ავტომაქანებზე და გატანა ხუთ კილომეტრზე, ნაყარში მუშაობა და გრუნტის უკუჩაყრა ბულდოზერით, ხოლო შემდგომ გრუნტის დატკეპნა, მოწოდითური რკინაბეტონის ლენტური საძირკველის და კედლების მოწყობა, კედლების კიდროიზოლაცია, მოწოდითური რკინაბეტონის სარტყელის მოწყობა, მოწოდითური რკინაბეტონის გადახურვის მოწყობა, თუჯის ხუფის მოწყობა და ჰორიზონტალური კლასტმასის მილის მოწყობა

დასახელება: სპეტიკის ტიპური პროექტი	დამკვეთი: აღიგენის მუნიციპალიტეტის მერია	მისამართი: აღიგენის მუნიციპალიტეტი სოფელი ზემო ენთელი	შენიშვნები:	ნახაზის დასახელება:	შ.პ.ს "დ-მ"-ს	
				მუშა დოკუმენტაციის უწყისი განმარტებითი ბარათი	დირექტორი	/კ.ნაღირაძე/
					შეასრულა	/დ.ნაღირაძე/
ნახაზის სტატუსი:				მუშა დოკუმენტაცია	ფურც. № 1	

ქვაბულის გეგმა

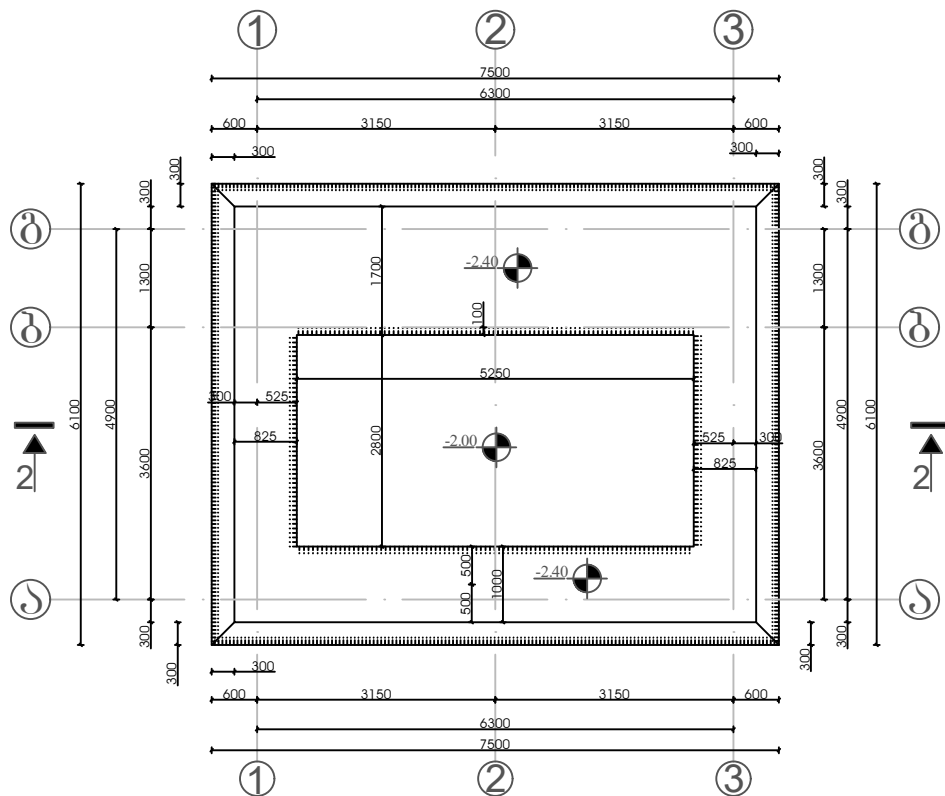


ჭრილი 2-2

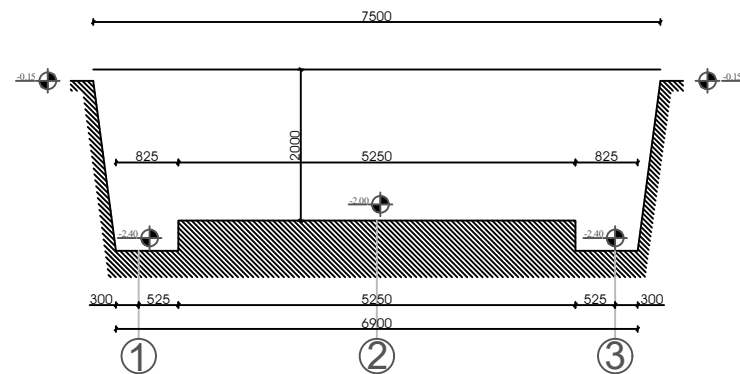


დასახელება: საპტიკის ტიპური პროექტი	დამკვეთი: აღიგანის მუნიციპალიტეტის მერი	მისამართი: აღიგანის მუნიციპალიტეტი სოფელი ჯემო ენთელი	შენიშვნები:	ნახაზის დასახელება: ქვაბულის გეგმა ჭრილი 2-2 ნახაზის სტატუსი: მუშა დოკუმენტაცია	შ.პ.ს "დ-მ"-ს დირექტორი /კ. ნადირაძე/ შეასრულა /დ. ნადირაძე/ მასშტაბი 1:100 ფურცელი № 2 ფორმატი A-3
---	---	---	--------------------	---	---

სამიერკვლის და ანტისეპტიკის
კედლის გეგმა

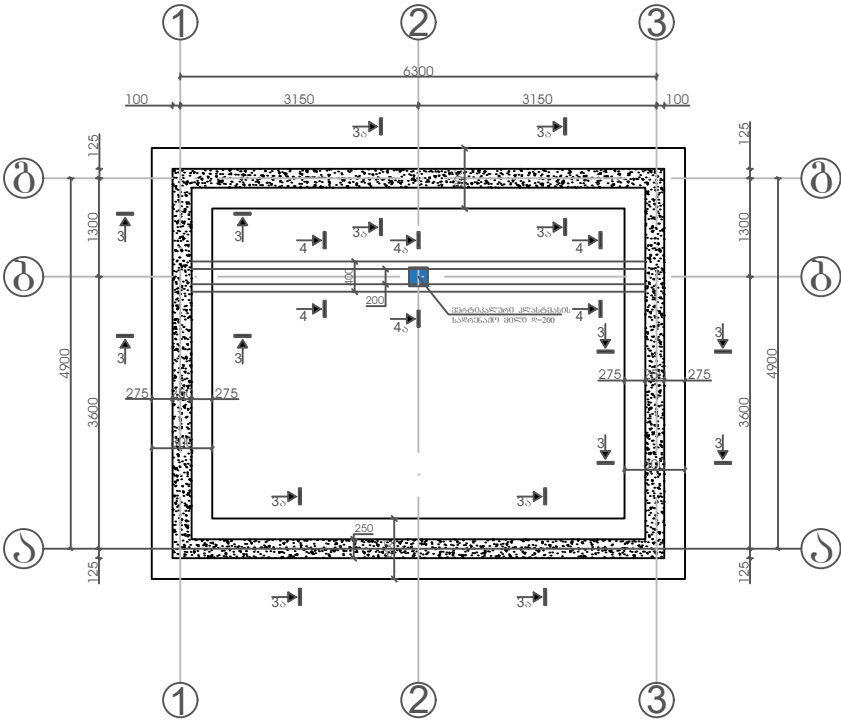


ბადახურვის ფილის არმირება
-0.04მ ნიშნულზე

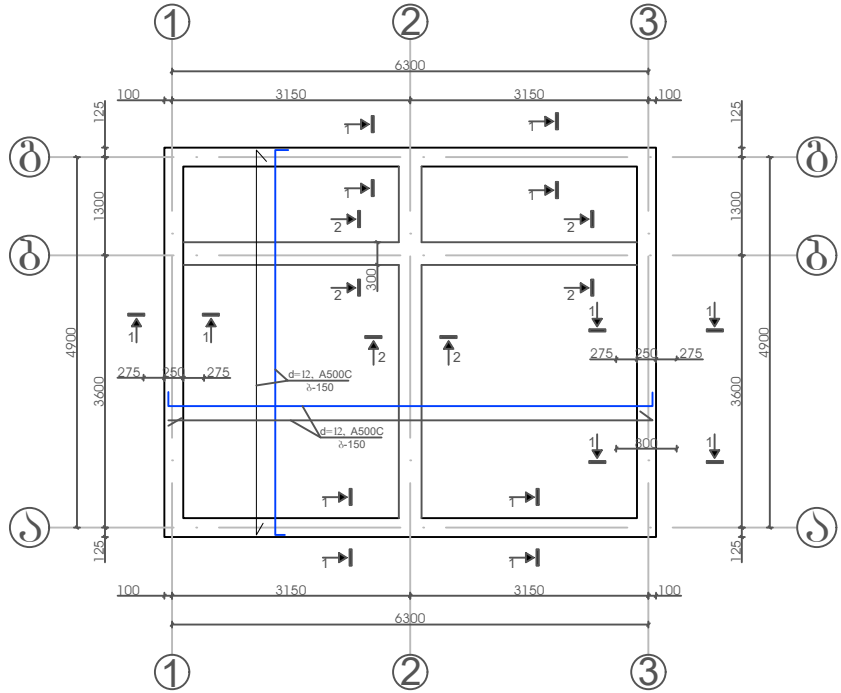


დასახელება: საბჭოთა ტიპური პროექტი	დამკვეთი: აღიგანის მუნიციპალიტეტის მერია	მისამართი: აღიგანის მუნიციპალიტეტი სოფელი ჯემო ანთელი	შენიშვნები:	ნახაზის დასახელება:	შ.პ.ს "დ-მ"-ს	
				სამიერკვლის და ანტისეპტიკის კედლის მოწყობის გეგმა ბადახურვის ფილის არმირება -0.04 ნიშნულზე	დირექტორი შეასრულა	/კ. ნადირაძე/ /დ. ნადირაძე/
				ნახაზის სტატუსი:	მასშტაბი 1:100 ფურცელი № 3	ფორმატი A-3


ჭრილი 3-3

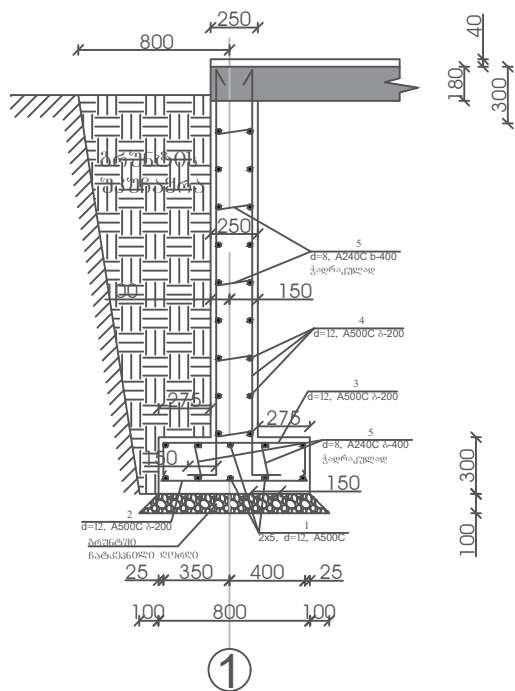


ჭრილი 3ა-3ა

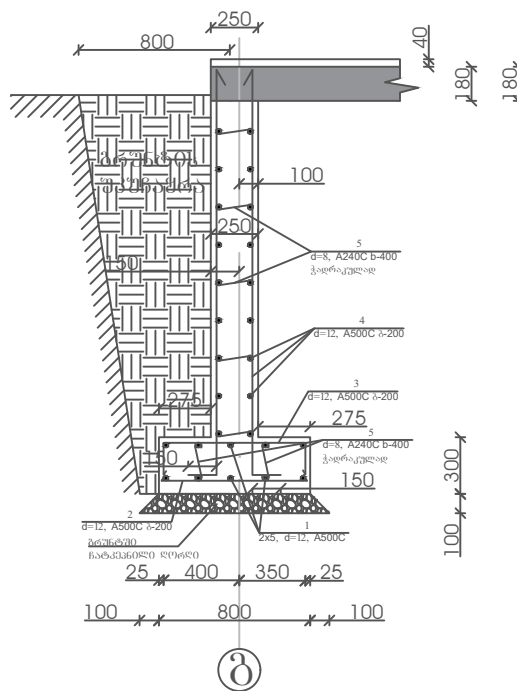

ჭრილი 4-4

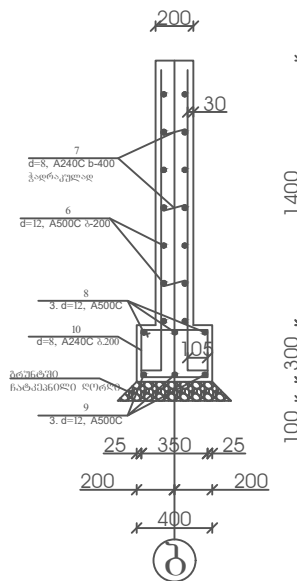





ჭრილი 4ა-4ა

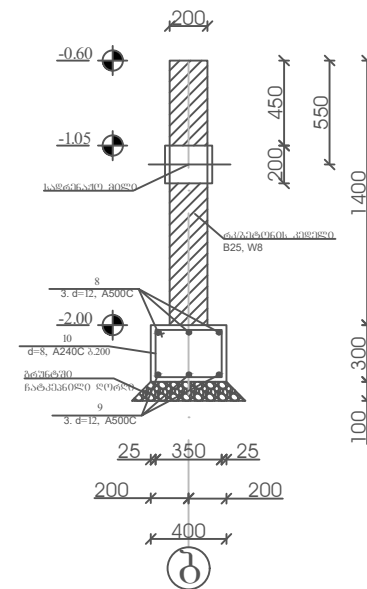

დასახელება:	ლაგვერდი:	მისამართი:	შენიშვნები:	ნახაზის დასახელება:	შ.პ.ს "დ-მ"-ს	
სეპტიკონს ტიპური პროექტი	აღიგანის მონიშნულიტაბის გარია	აღიგანის მონიშნულიტაბის სოფელი ზემო ენთელი		ჭრილი 3-3, ჭრილი 3ა-3ა ჭრილი 4-4, ჭრილი 4ა-4ა	დირექტორი	/კ ნადირაძე/
					შეასრულა	/დ ნადირაძე/
				მასშტაბი 1:40	ფორმატი A-3	
				ნახაზის სტატუსი:	მუშა დოკუმენტაცია	ფურცელი № 4

თუჯის ხუვის მოწყობის
გეგმა

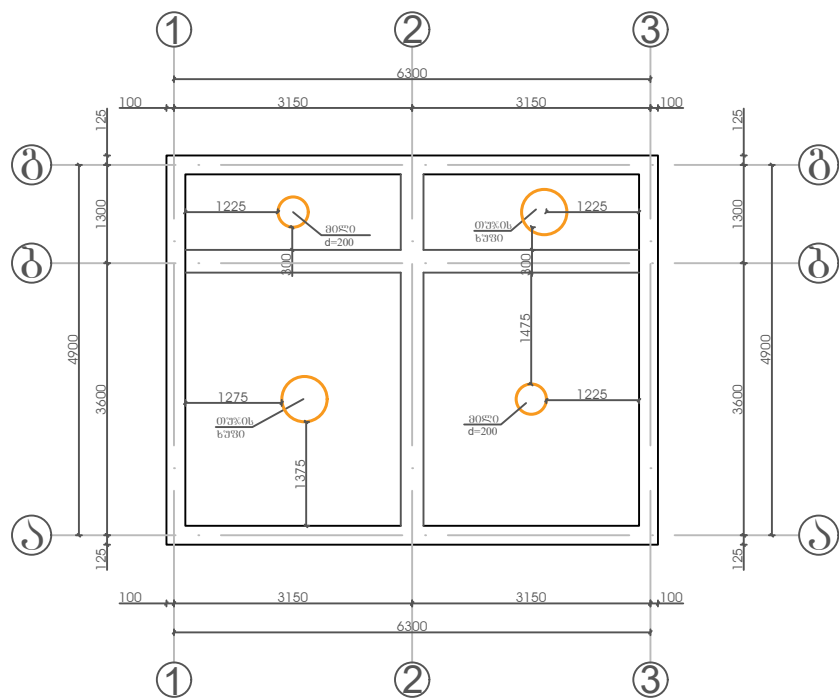

 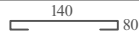 არმატურის სპეციფიკაცია საძირკველის											
ელემენტი	№	მსპიზი მი	დიამეტრი და კლასი	L მი	a ცალი	nxL მ	არმატურის ამოკრეფა				
							დიამეტრი და კლასი	ΣnxL მ	მასა კგ.		
									A240C	A500C	
1	2	3	4	5	6	7	8	9	10	11	
	1	ღაიჭრას ალგოლზე	d=12 A500C	—	—	233	d=8 A240C	232.92	93.2		
	2	ღაიჭრას ალგოლზე	d=12 A500C	—	—	106.47	d=12 A500C	1748.19			1555.9
	3	ღაიჭრას ალგოლზე	d=12 A500C	—	—	129.87					
	4	ღაიჭრას ალგოლზე	d=12 A500C	—	—	1033.65	ჯამი		1649.1		
	5		d=8 A240C	360	469	168.84	ბეტონის კლასი სიმტკიცის მიხედვით B25 წყალშეუღწევადობის მიხედვით W8 ბეტონის მოცულობა 16.37 მ3				
	6	ღაიჭრას ალგოლზე	d=12 A500C	—	—	206.2					
	7		d=8 A240C	300	64	19.2					
	8	ღაიჭრას ალგოლზე	d=12 A500C	—	—	19.5					
	9	ღაიჭრას ალგოლზე	d=12 A500C	—	—	19.5					
	10		d=8 A240C	1360	33	44.88					

დასახელება: საბჭოთა ტიპური პროექტი	დამკვეთი: აღიგანის მუნიციპალიტეტის გარია	მისამართი: აღიგანის მუნიციპალიტეტი სოფელი ზემო ანთელი	შენიშვნები:	ნახაზის დასახელება: თუჯის ხუვის მოწყობის გეგმა მასშტაბის სპეციფიკაცია		შ.პ.ს "დ-მ"-ს დირექტორი /კ. ნადირაძე/ შეასრულა /დ. ნადირაძე/	
				ნახაზის სტატუსი: მუშა დოკუმენტაცია		მასშტაბი 1:100	ფორმატი A-3
						ფურცელი № 5	