


I სართული

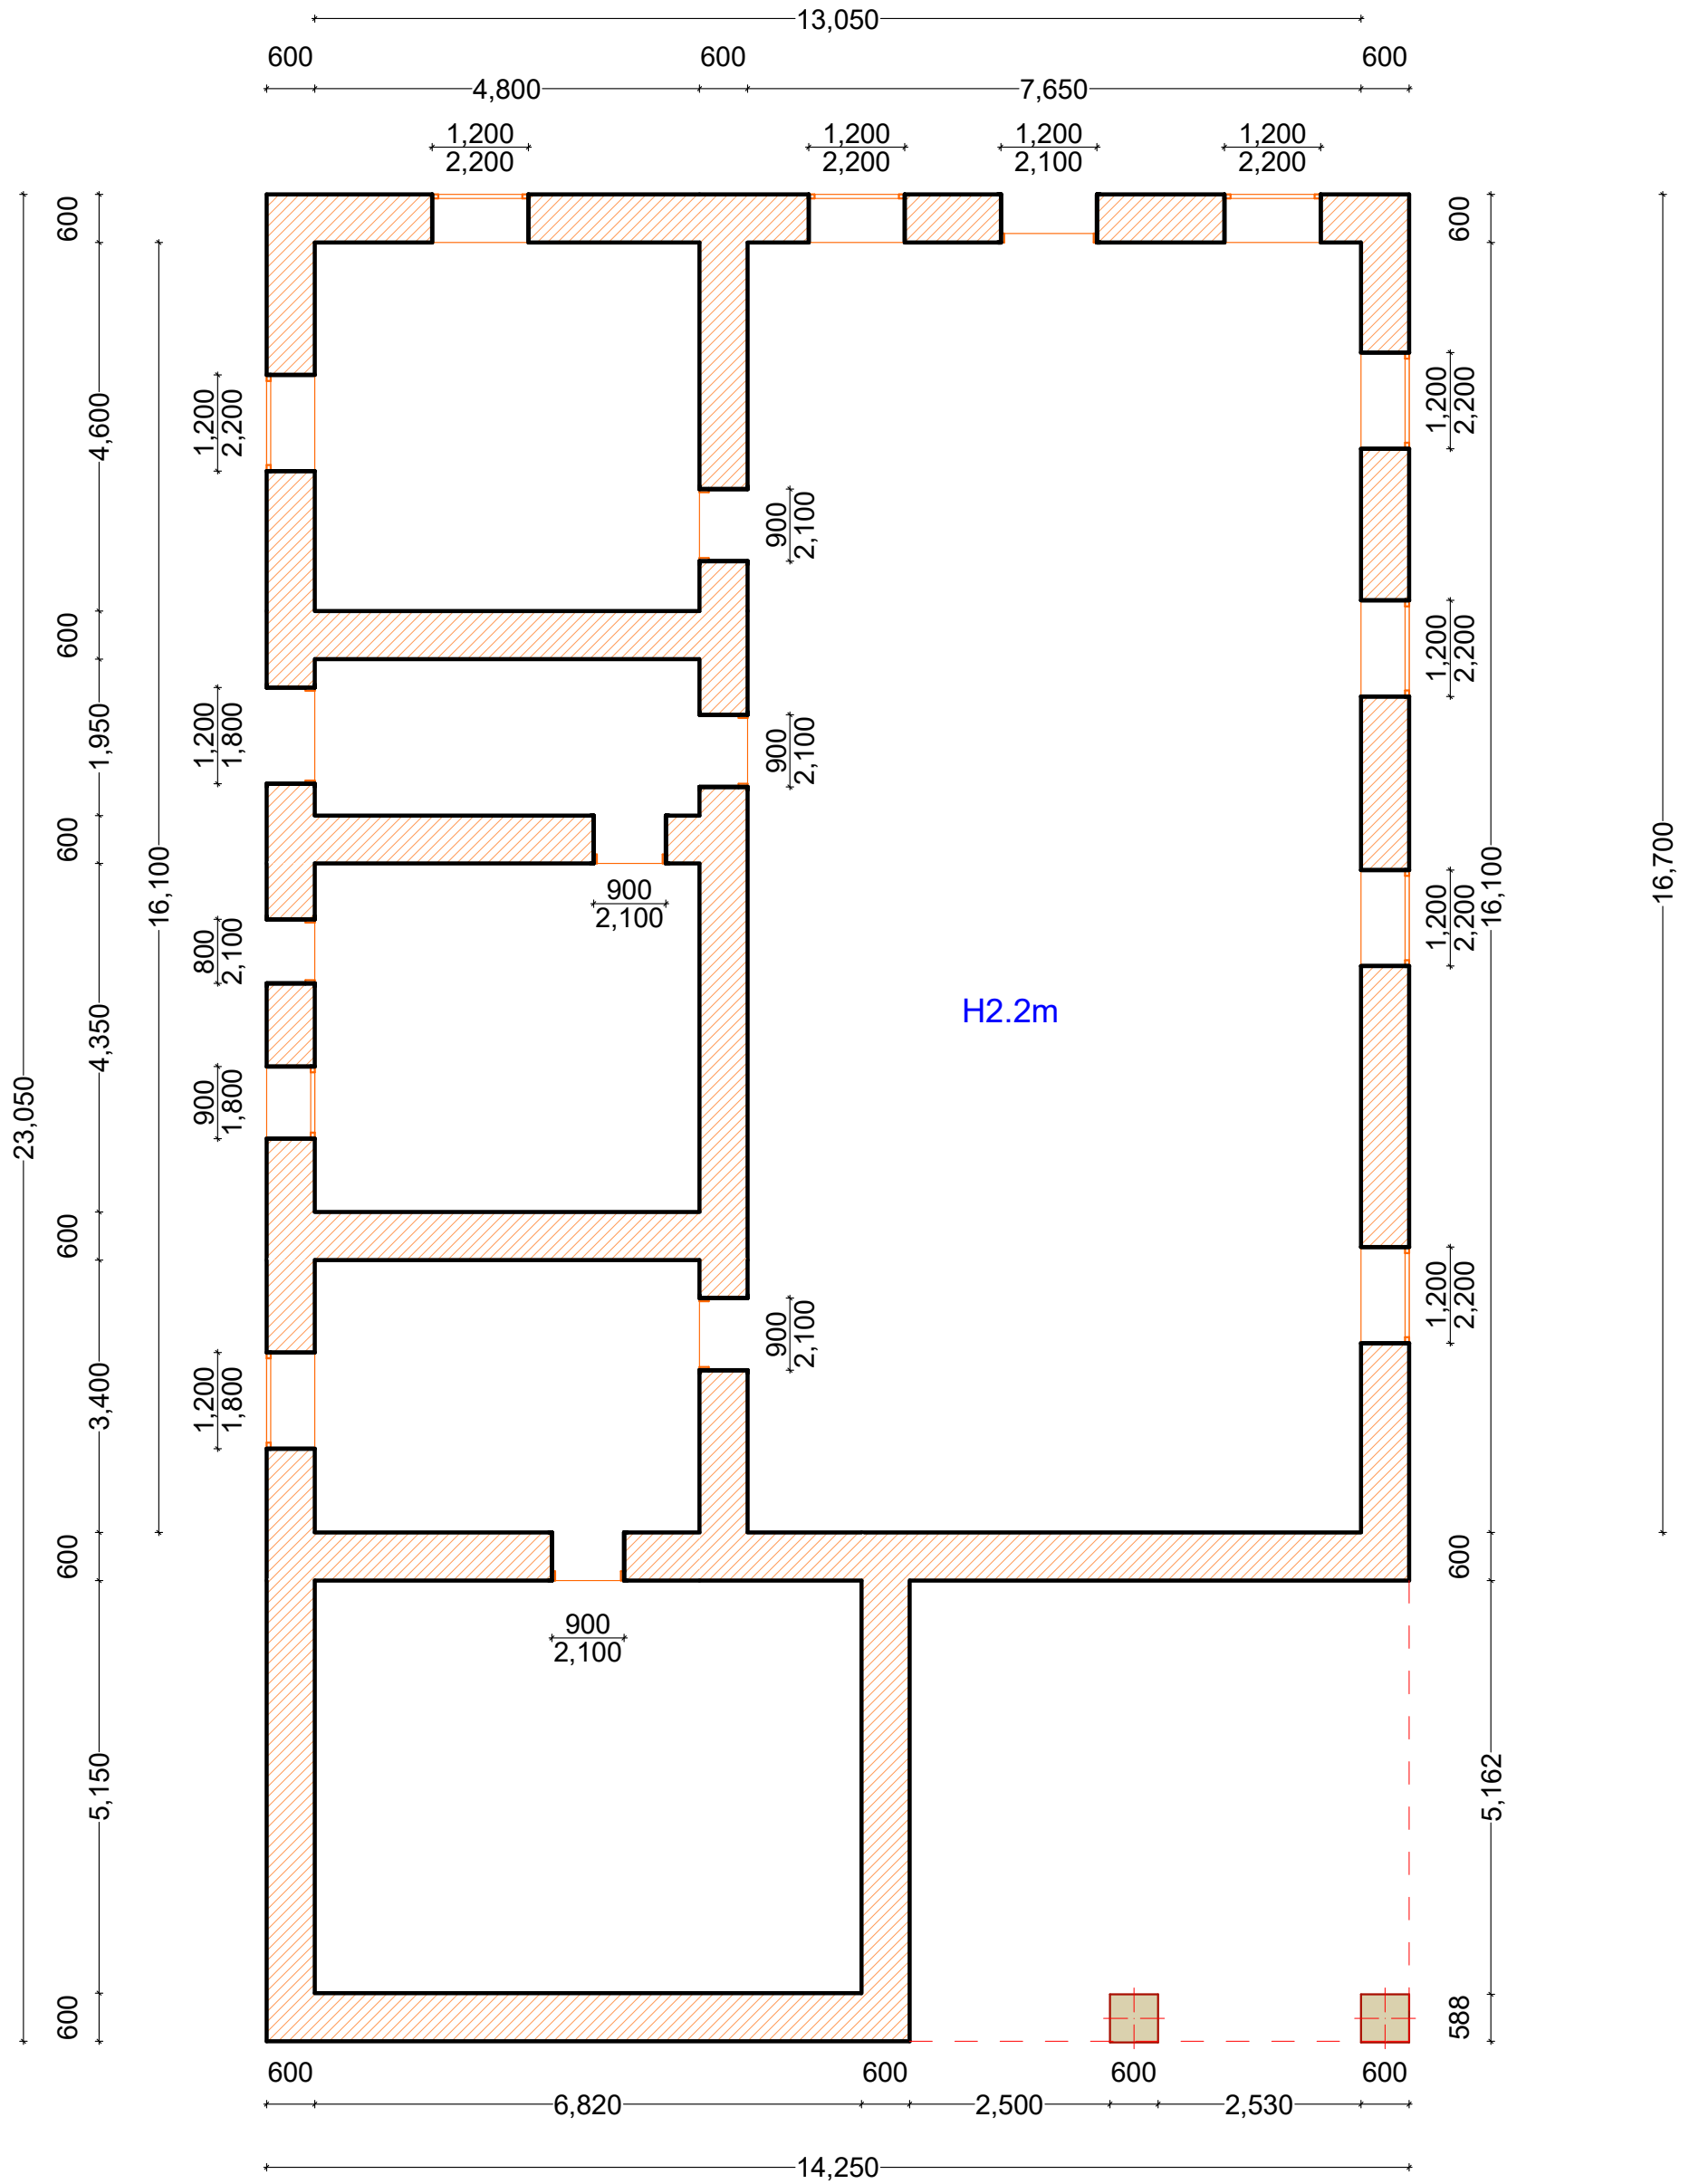

აგურის დემონტაჟი 128.25მ³

ბეტონის ნაკეთობის დემონტაჟი 41.92მ³

რკ ბეტონის ფილის დემონტაჟი 6X2X0.22მ
ცალი 12

ქ. სენაკში აკაკი ელიაშვილი ქ. №167-ში არსებული ყოფილი სკოლის დემონტაჟის
სამუშაოები

შეადგინა

დ. კვარაცხელია

დამკვეთი

სენაკის მუნიციპალიტეტის
მერია

შპს „გეოპროექტი“
ს/ნ 215149177
საკონტაქტო ინფორმაცია
ტელ 599-38-39-35