



II სართული

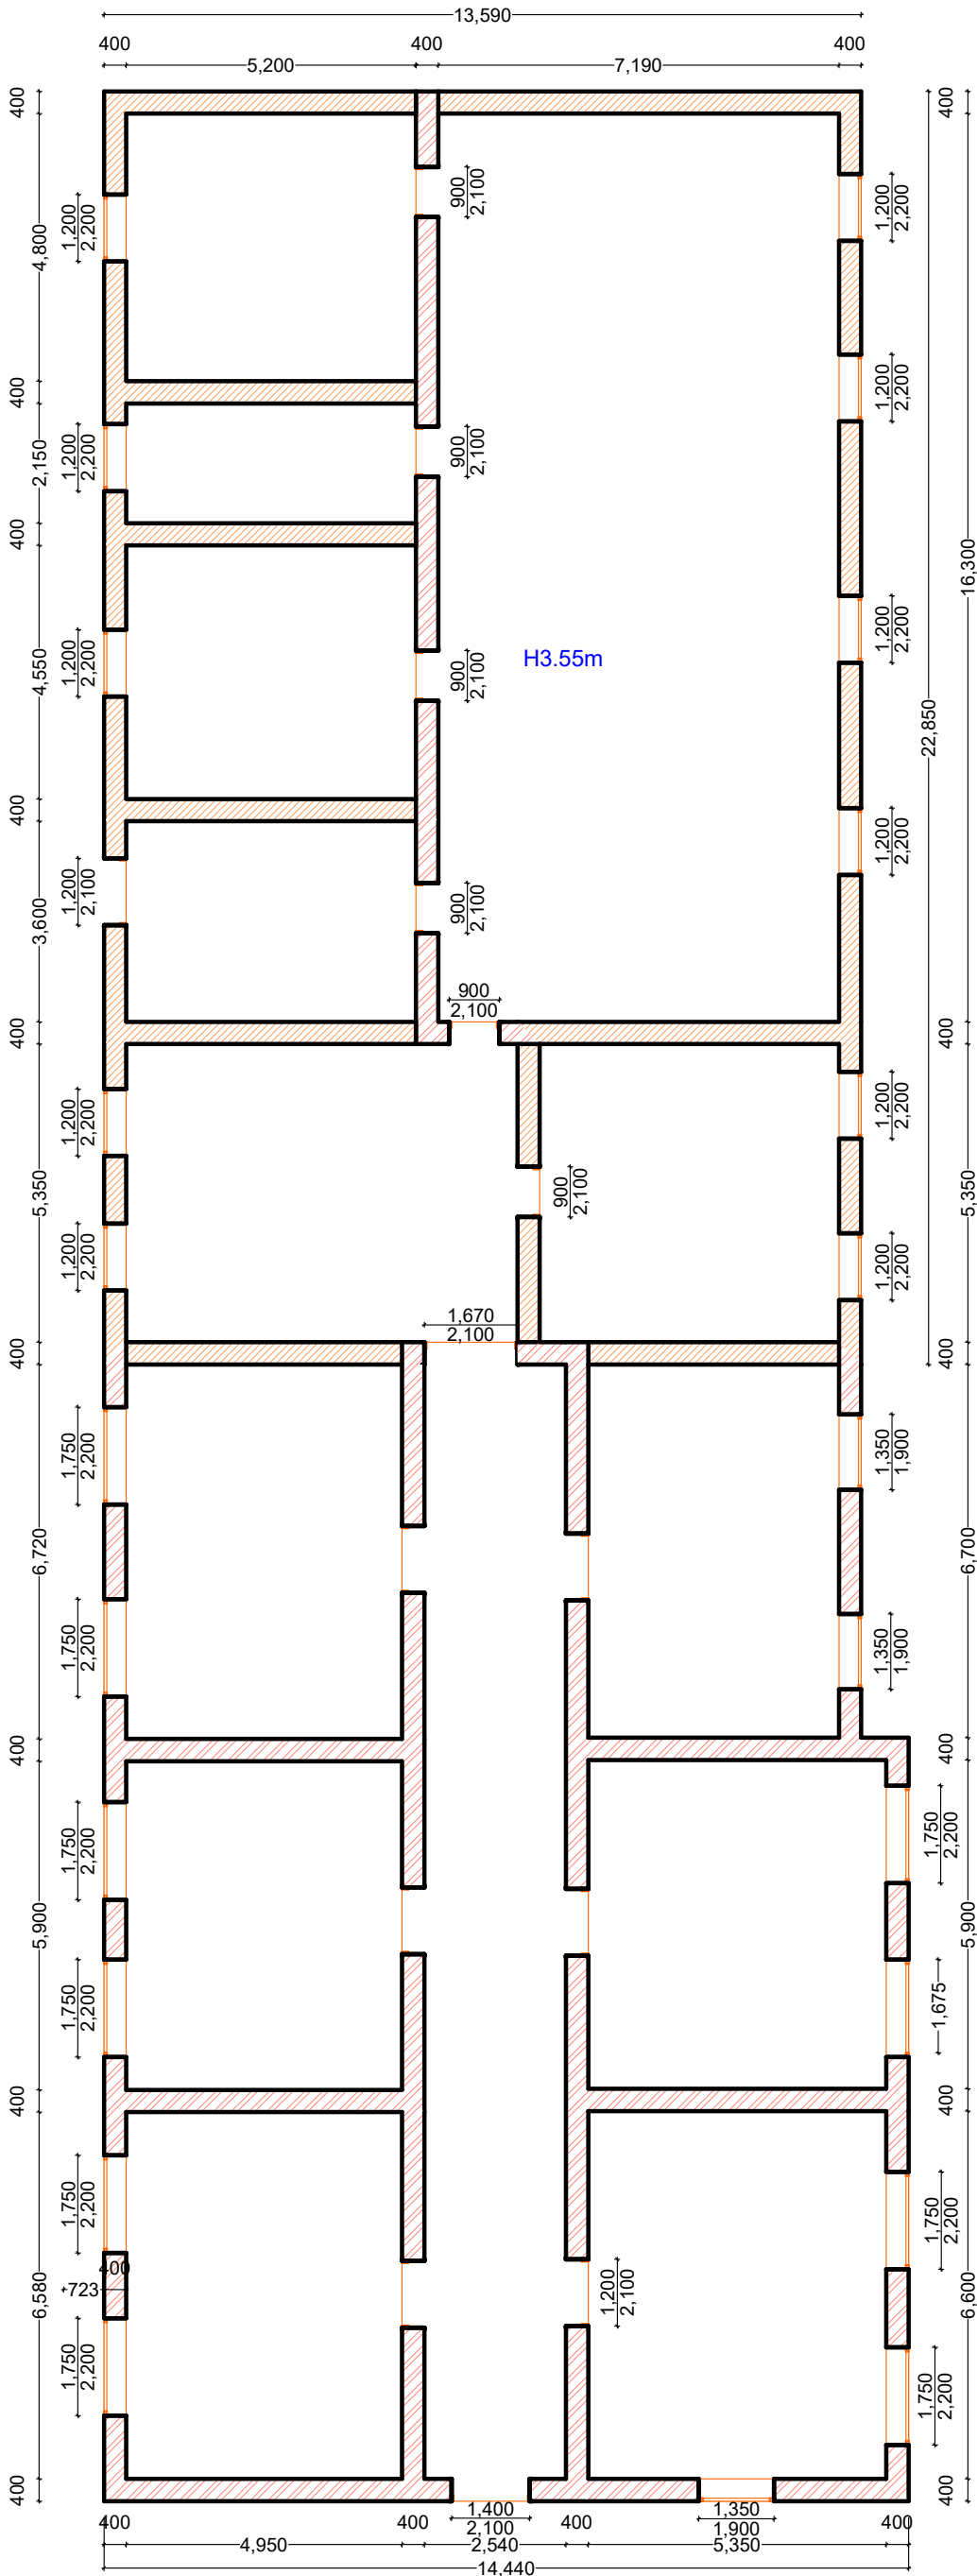

შენიშნა ნაკებობა №02

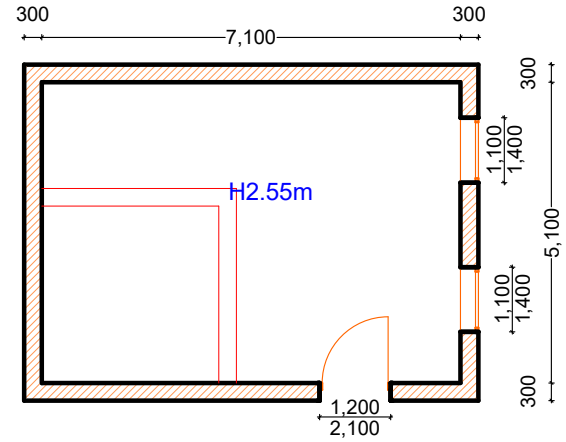

აგურის დემონტაჟი 17 მ³
 ბეტონის ნაკებობის დემონტაჟი 4მ³
 რკ ბეტონის ფილის დემონტაჟი 6X1.5X0.22მ
 ცალი 5

აგურის დემონტაჟი 132.1მ³
 მცირე საშენობელი ბლოკის დემონტაჟი 161 მ³
 ბეტონის ნაკებობის დემონტაჟი 23მ³
 რკ ბეტონის ფილის დემონტაჟი 6X2X0.22მ
 ცალი 24

ქ. სენაკში აკაკი ელიაშვილის ქ. №167-ში არსებული ყოფილი სკოლის დემონტაჟის სამუშაოები

შეადგინა	დ. კვარაცხელია	შპს „აგრომედი“ ს/ნ 215149177 საკონტაქტო ინფორმაცია ტელ 599-38-39-35
დაბეჭდვა	სენაკის მუნიციპალიტეტის მერია	