



შ.პ.ს.

"არქსტუდიო ვ"

ა. გობრონიძის 1ბ, ფართი №10

საიდენტიფიკაციო კოდი: 400093206

ტელ: 599 93 45 60

ელ. ფოსტა: archtstudiov@gmail.com

ახალქალაქის მუნიციპალიტეტი, სოფ. ფილიპოვკა

სპორტული დარბაზის რეაბილიტაცია

დამკვეთი: ახალქალაქის მუნიციპალიტეტის მერია



შ.პ.ს.

"არქსტუდიო ვ"

ა. გობრონიძის 1ბ, ფართი №10

საიდენტიფიკაციო კოდი: 400093206

ტელ: 599 93 45 60

ელ. ფოსტა: archtstudiov@gmail.com

ახალქალაქის მუნიციპალიტეტი, სოფ. ფილიპოვკა

სპორტული დარბაზის რეაბილიტაცია

დამკვეთი: ახალქალაქის მუნიციპალიტეტის მერია

დირექტორი:

გ. ცხოვრებაძე

არქიტექტორი:

თ. კობახიძე

შეასრულა:

პ. ქოქიაშვილი

პროექტის შემადგენლობა									
1. სიტუაციური გეგმა 2. ორთოფოტო 3. არსებული ფოტოები 4. განმარტებითი ბარათი 5. არსებული გეგმა 6. კარ-ფანჯრების სპეციფიკაცია 7. მოპირკეთების უწყისი 8. საპროექტო იატაკების მოწყობის სქემა 9. შეკიდული ჭერის მოწყობის სქემა									
განმარტებითი ბარათი ახალქალაქის მუნიციპალიტეტი სოფ. ფილიპოვკაში წარმოდგენილი პროექტით დაგეგმილია არსებული სპორტული დარბაზის რეაბილიტაცია წარმოდგენილი პროექტის მიხედვით გათვალისწინებულია არსებულ შენობაში შეკიდული ჭერის მოწყობა თაბაშირ-მუყაოს ფილებით. უნდა მოხდეს არსებული კარ-ფანჯრების შეცვლა.		პროექტის სახელწოდება სპორტული დარბაზის რეაბილიტაცია მისამართი ახალქალაქის მუნიციპალიტეტი, სოფ. ფილიპოვკა საპროექტო ორგანიზაცია  შ.პ.ს. "არქსტუდიო ვ" ა. გობრონიძის №10, ფართი №10 საიდენტიფიკაციო კოდი: 400093206 ტელ: 599 93 45 60 ელ. ფოსტა: rchtstudiov@gmail.com დირექტორი მ. ცხორვაძე არქიტექტორი მ. კობახიძე შასრულა მ. კიკიაშვილი დამკვეთი მ. ცხორვაძე მ. კიკიაშვილი ს. კიკიაშვილი ახალქალაქის მუნიციპალიტეტის მერია <table><tr><th>ფორმატი</th><th>მასშტაბი</th><th>თარიღი</th></tr><tr><td>A3</td><td></td><td>10/04/2020</td></tr></table>		ფორმატი	მასშტაბი	თარიღი	A3		10/04/2020
ფორმატი	მასშტაბი	თარიღი							
A3		10/04/2020							

არსებული სურათები



პროექტის სახელწოდება

სპორტული დარბაზის რეაბილიტაცია

მისამართი

ახალქალაქის მუნიციპალიტეტი,
სოფ. ფილიპოვკა

საპროექტო ორგანიზაცია



შ.პ.ს.
"არქსტუდიო ვ"

ა. გობრონიძის №10
საიდენტიფიკაციო კოდი: 400093206
ტელ: 599 93 45 60
ელ. ფოსტა: rchtstudiov@gmail.com



ვ. ჩხეიძე


მ. ჯიშკაძე

ს. ჩხეიძე

ახალქალაქის
მუნიციპალიტეტის მერია

ფორმატი	მასშტაბი	თარიღი
A3		10/04/2020


არსებული შენობის გეგმა

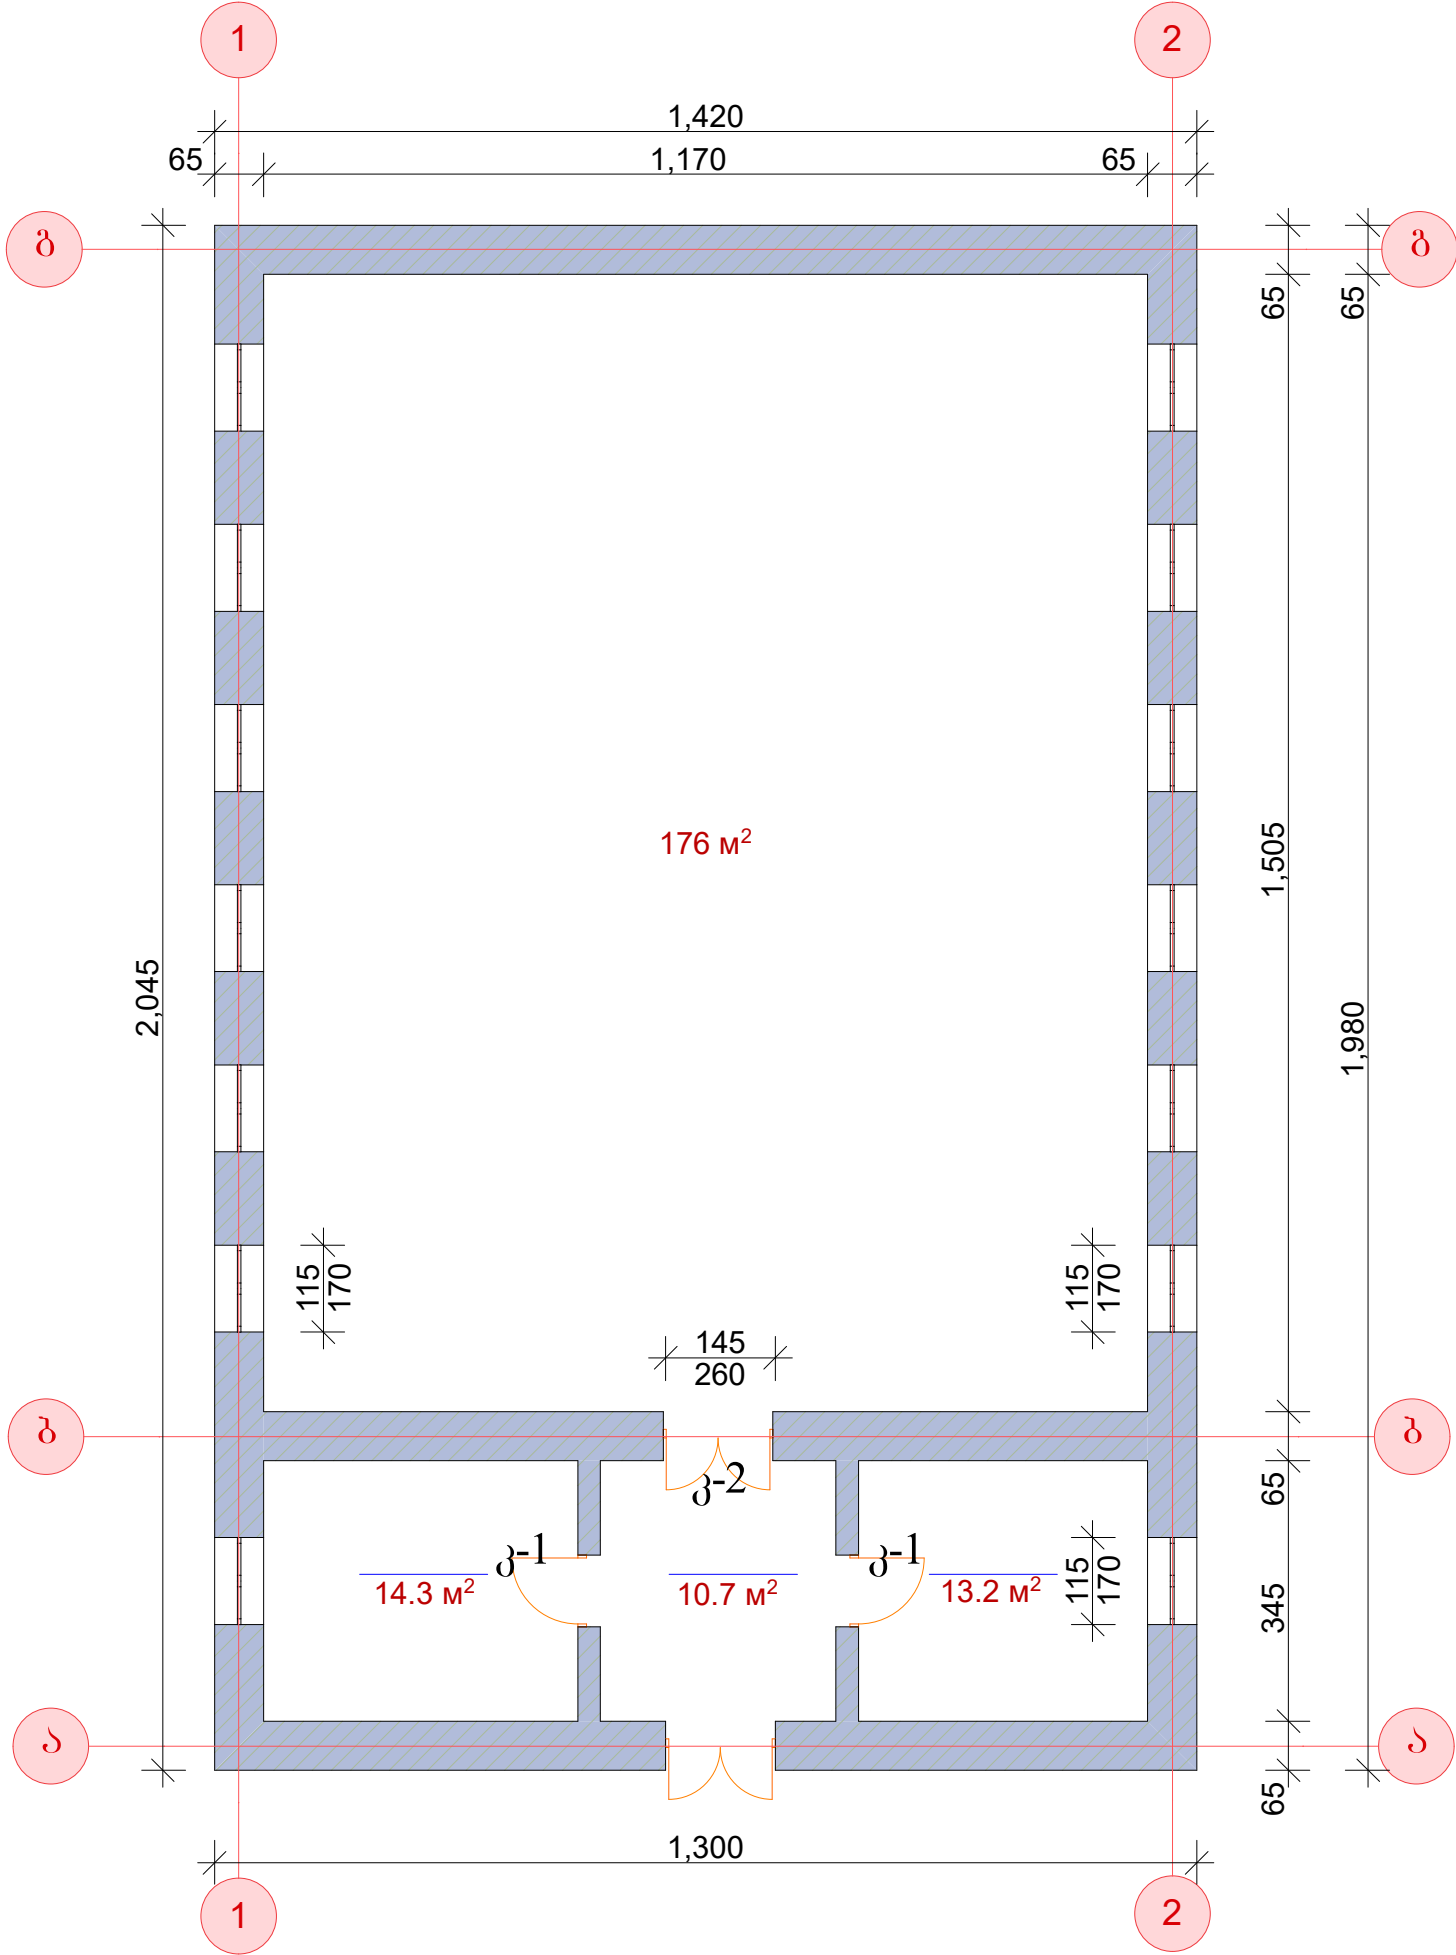


პროექტის სახელწოდება		
სპორტული დარბაზის რეაბილიტაცია		
მისამართი		
ახალქალაქის მუნიციპალიტეტი, სოფ. ფილიპოვკა		
საპროექტო ორგანიზაცია		
შ.პ.ს. "არქიტექტუდიო ვ" ა. გობრონიძის №10, ფართი №10 საიდენტიფიკაციო კოდი: 400093206 ტელ: 599 93 45 60 ელ. ფოსტა: rchtstudiov@gmail.com		
დირექტორი პ. ცხორებაძე		
არქიტექტორი ბ. კობახიძე		
შასრულა ბ. კობახიძე		
დამკვეთი	ახალქალაქის მუნიციპალიტეტის მერია	
ფორმატი	მასშტაბი	თარიღი
A3		10/04/2020

მოსაწეობი კარ-ფანჯარის სპეციფიკაცია


მეტალო-პლასმასის კარები
კ-1. მ. 1:50.(2-ცალი)

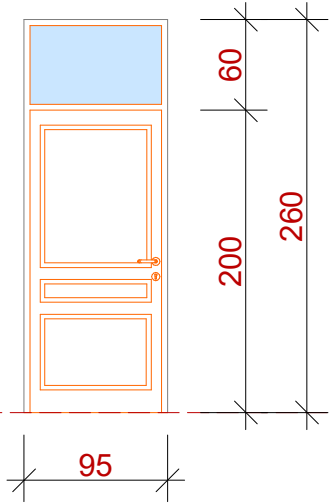

მეტალო-პლასმასის კარები
კ-2. მ. 1:50.(1-ცალი)

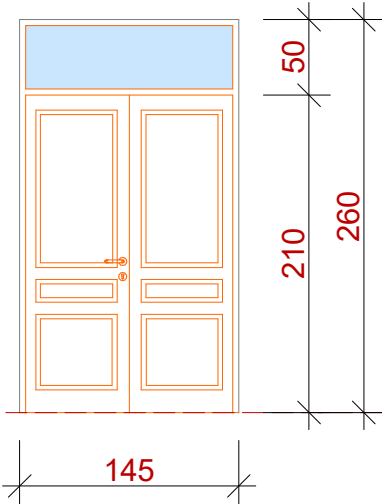

მეტალო-პლასმასის ფანჯარა
ფ-1. მ. 1:50.(14-ცალი)

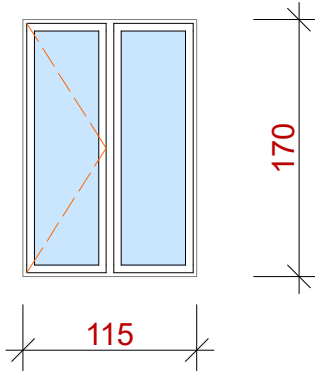

პროექტის სახელწოდება

სპორტული დარბაზის რეაბილიტაცია

მისამართი

ახალქალაქის მუნიციპალიტეტი,
სოფ. ფილიპოვკა

საპროექტო ორგანიზაცია



შ.პ.ს.
"არქსტუდიო ვ"
ა. გობრონიძის №10, ფართი №10
საიდენტიფიკაციო კოდი: 400093206
ტელ: 599 93 45 60
ელ. ფოსტა: rchtstudiov@gmail.com

დირექტორი
მ. ცხორვაძე
არქიტექტორი
მ. კობახიძე
შეასრულა
მ. კობახიძე

Handwritten signature of M. Chokvachidze
Handwritten signature of M. Kobakhidze
Handwritten signature of M. Kobakhidze

დამკვეთის
მ. კობახიძე

ახალქალაქის
მუნიციპალიტეტის მერია

ფორმატი


A3

მასშტაბი

თარიღი

10/04/2020

შეკიდული ჭერის მოწყობის სქემა

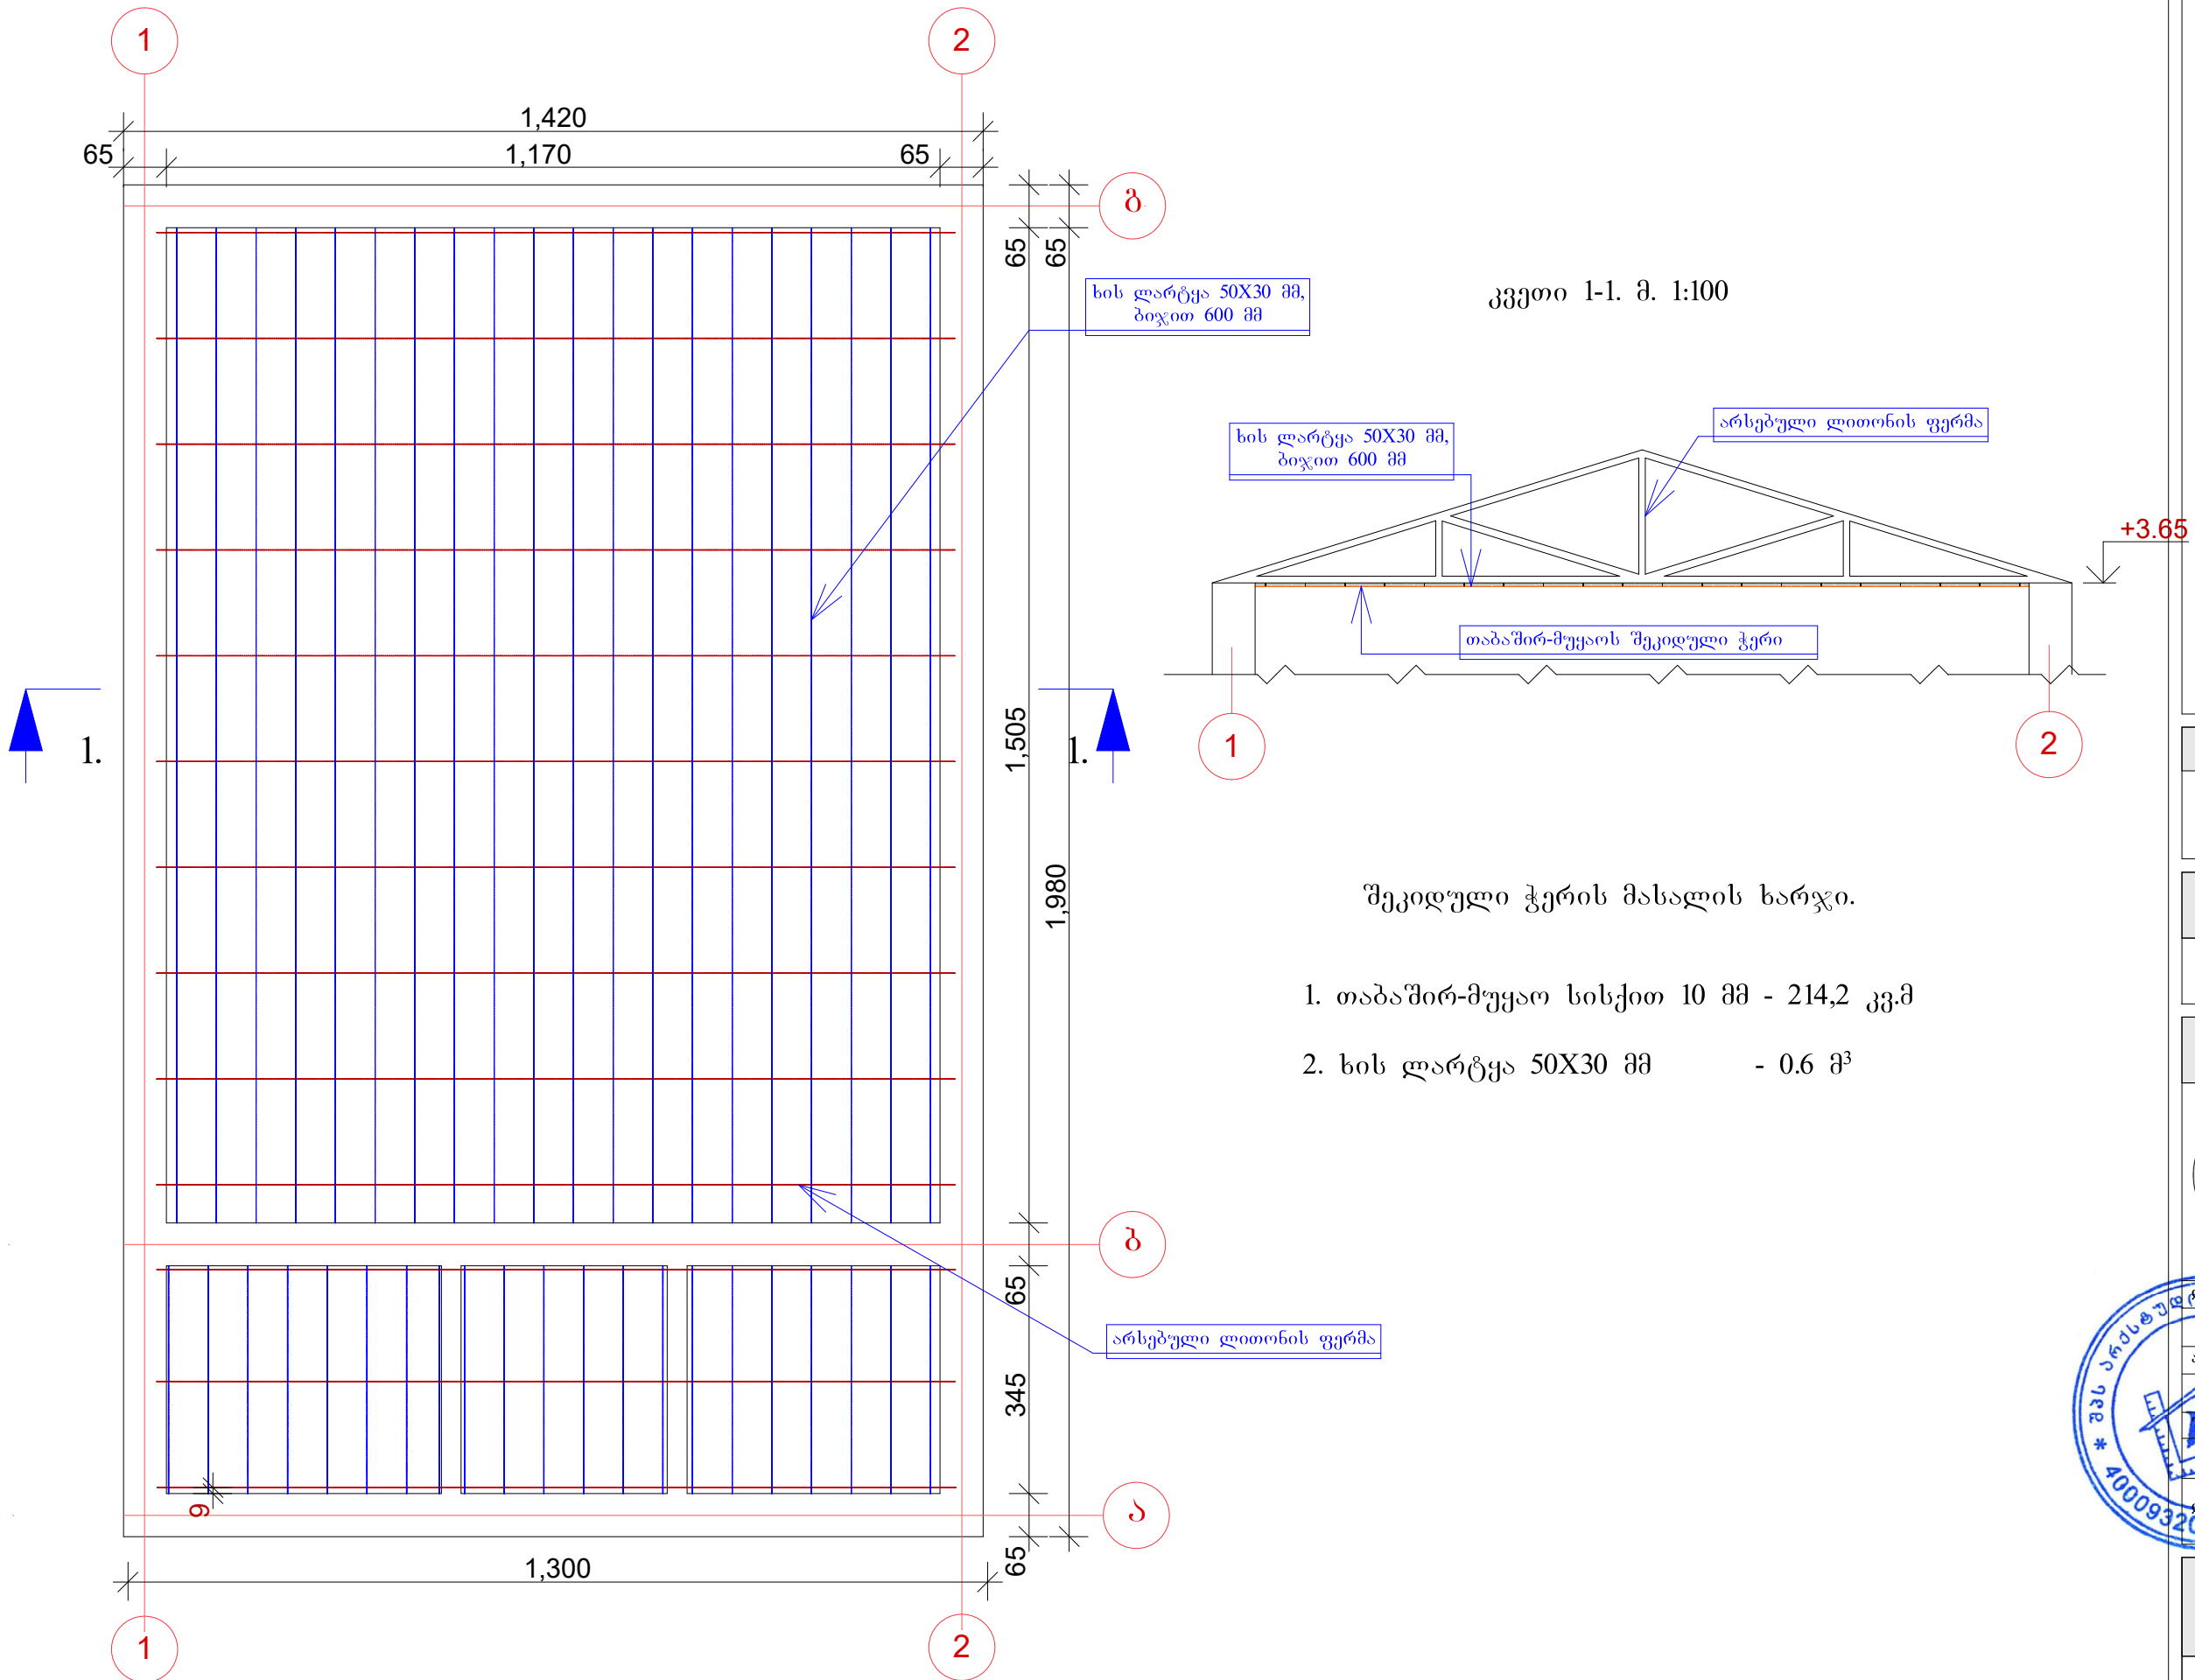


პროექტის სახელწოდება
სპორტული დარბაზის რეაბილიტაცია

მისამართი
ახალქალაქის მუნიციპალიტეტი, სოფ. ფილიპოვკა

საპროექტო ორგანიზაცია



შ.პ.ს.
"არქსტუდიო ვ"
ა. გობრონიძის №10, ფართი №10
საიდენტიფიკაციო კოდი: 400093206
ტელ: 599 93 45 60
ელ. ფოსტა: rchtstudiov@gmail.com

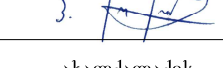დირექტორი მ. ცხომერაძე	
არქიტექტორი მ. კობახიძე	
შეასრულა მ. კიკიაშვილი	
დამკვეთის მ. კიკიაშვილი	ახალქალაქის მუნიციპალიტეტის მერია

ფორმატი	მასშტაბი	თარიღი
A3		10/04/2020

შრომის ორგანიზაციის კალენდარული გრაფიკი

[illegible]

შრომის უსაფრთხოების წესების დაცვა

მომუშავეთა შრომის უსაფრთხოების ღონისძიებები სამშენებლო სამუშაოთა წარმოების ყველა ეტაპზე უნდა იყოს დაცული თანახმად „სს და № 111-4-80 უსაფრთხოების ტექნიკა მშენებლობაში“ და სხვა ნორმატიულ-საკანონმდებლო დოკუმენტების მითითებების შესაბამისად. მათგან ყურადღება მახვილდება შემდეგზე.

სამუშაო ადგილები მუშაობის პირობებისა და ტექნოლოგიურობის გათვალისწინებით უზრუნველყოფილ უნდა იყოს კოლექტიური დაცვისა და სინალიზაციის საშუალებებით.

მადალ სადემონტაჟო სიმაღლეზე მუშებისა და ინჟინერ-ტექნიკური პერსონალის ასვლისათვის უნდა დაიდგას ინვენტარული კიბეები ყოველ 25-30 მეტრზე და მოეწყოს ხარჩოები.

სამშენებლო ნაგვის დატვირთვა ავტოთვითმკლავებზე უნდა წარმოებდეს გვერდიდან ან უკანა მხრიდან.

სამშენებლო სამუშაოზე მუშები უნდა იყენებდნენ სპეცტანსაცმელს და თავსაბურავებს.

ელექტრო უსაფრთხოების წესები ჩამოყალიბებულია საქ. სტანდარტში 12.1.013-88. ელექტროკარადა ყოველთვის უნდა იყოს ჩაკეტილ მდგომარეობაში, ელექტროკაბელები, ელექტროსადენები და მოწყობილობები კი იზოლირებული. გაშიშვლებული სადენების გამოყენება აკრძალულია.

სატრანსფორმატორო ქვესადგურიდან უნდა მოხდეს სამწვერიანი ელექტროკაბელის შემოყვანა დახურულ კარადაში, მრიცხველის დაყენება საიდანაც ძალოვანი და გასანათებელი სადენები გაიმართება მომხმარებლისაკენ

სამშენებლო სამუშაოების წარმოების პერიოდში განთავსდეს შესაბამისი გამაფრთხილებელი ბანერი სამუშაოების წარმოებაზე და

უსაფრთხოების ღონისძიებებზე. გამოყენებულ იქნას არსებული ინფრასტრუქტურა. ასევე დაცული უნდა იყოს ღონისძიებები მტვრის გაბნევისაგან.

ამიტომ დაშლის ადგილები სასურველია დაინამოს. მოხდეს სამშენებლო მოედნის შემოღობვა დროებითი ღობით.

სამუშაოების დროს უნდა იყოს გათვალისწინებული: ყველა კონსტრუქციის დროებითი გამაგრება, მუშების სათანადო ინსტრუქტაჟი და უზრუნველყოფა სპეციალური ტანსაცმლით და სათვალეებით, ავარიული სიტუაციის შემთხვევაში უნდა მოხდეს სამუშაოების შეჩერება. ყველა საშიში ადგილი უნდა იყოს შემოღობილი


ეკოლოგია და ბუნების დაცვის საკითხები

სამშენებლო სამუშაოებისას აუცილებელია განხორციელდეს საპეციალური ღონისძიებები მიმდინარე ტერიტორიის დამტკვერიანებისაგან თავის ასაცილებლად. უზრუნველყოფილ უნდა იქნეს ნაგვის ჩაყრა უშუალოდ თვითმცვლელი ავტომანქანების ძარბაში.

დაუშვებელია არსებული საკანალიზაციო ჯგუში მიღსადენების ჩარეცხვა ან მათი დანაგვიანება სამშენებლო ნარჩენებით.

ასევე არსებული საკანალიზაციო ქსელის პირობებში მიზან-შეწონილად ვერ ჩაითვლება დროებითი ტუალეტის მოწყობა ამოსახაზ ორმოზე. მათი დროებითი ჩართვაც სასურველია საკანალიზაციო კოლექტორში.

ზემოთ მითითებული დებულებებიდან გამომდინარე შენობათა დემონტაჟი უნდა განხორციელდეს ბუნების დაცვითი და ჰაერის გაბინძურების საწინააღმდეგო ღონისძიებების დაცვით მოქმედი საკანონმდებლო აქტებისა და ნორმატიული დოკუმენტების შესაბამისად.

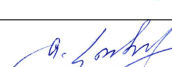პროექტის სახელწოდება		
სპორტული დარბაზის რეაბილიტაცია		
მისამართი		
ახალქალაქის მუნიციპალიტეტი, სოფ. ფილიპოვკა		
საპროექტო ორგანიზაცია		
 შ.პ.ს. "არქსტუდიო ვ" ა. გობრონიძის 1ბ, ფართი №10 საიდენტიფიკაციო კოდი: 400093206 ტელ: 599 93 45 60 ელ. ფოსტა: rchtstudiov@gmail.com		
დირექტორი		
ვ. ცხორებაძე		
არქიტექტორი		
თ. კობახიძე		
შასრულა		
პ. კუპიაშვილი		
დამკვეთი	ახალქალაქის მუნიციპალიტეტის მერია	
ფორმატი	მასშტაბი	თარიღი
A3		10/04/2020