

ტყიგულის მუნიციპალიტეტის სოფელ დაბაძელში გოგირის ობიექტაცია

შ.კ.ს "ლა ნოვა წეორხია"

დირექტორი: გიორგი ბურაბანიძე

ინშინერი: ხვიჩა აჭორდია

ქუთაისი 2019 წ.

განმარტებითი ბარათი

პროექტით გათვალისწინებულია ტყიბულის მუნიციპალიტეტში, სოფელ დაბაძელში მილ-ხიდის რეაბილიტაცია
არსებული მდგომარეობა გამოიყერება შემდეგნაირად:

არსებული სააგტომობილო მილ-ხიდის წარმოდგენილიამონოლითური რკ/ბეტონის ოთხკუთხა მილ-ხიდის სახით, რომლის შიდა კვეთია IX1 მ, მისი ერთი კედელი თითქმის მთლიანად დაშლილია, ხოლო მეორე კედელი შედარებით უკეთეს მდგომარეობაშია, ჩატეხილია მილ-ხიდის გადასასვლელი ფილაც.

დამკვეთთან შეთახნმების საფუძველზე შედგენილ იქნა დ-1000 მმ რკ/ბეტონის ანაკრები მილები, პროექტში მითითებული სარეგულაციო კედლებით, რომელიც მოეწყობა არსებული მილ-ხიდის ერთ მხარეს მდებარე (დაზიანებული) კედლის სრული დემონტაჟის შედეგად მიღებულ სივრცეში, ხოლო მეორე მხარეს დარჩენილი სიცარიელები შეივსება ქვიშა-ხრეშოვანი ნარევით. საპროექტო მილ-ხიდის საფუძვლად გამოყენებული იქნება ამჟამად არსებული ბეტონის საფუძველი.

ბეტონის სათავისები დაიფარება ცხელი ბიტუმის ორჯერადი წაცხებით.


ინჟინერი:

ს. აშორდია

თანამდებობა	თანამდებობა	თანამდებობა	ფასიულის მუნიციპალიტეტის სოფელ დაბაძელში გობირის რეაბილიტაცია
დირექტორი		გ. გურაბანიძე	
ინჟინერი		ს.ა.შორდია	განმარტებითი
			ფარცელი

ბობირის მოწყობის სიტუაციური გეგმა


გ. 1:100

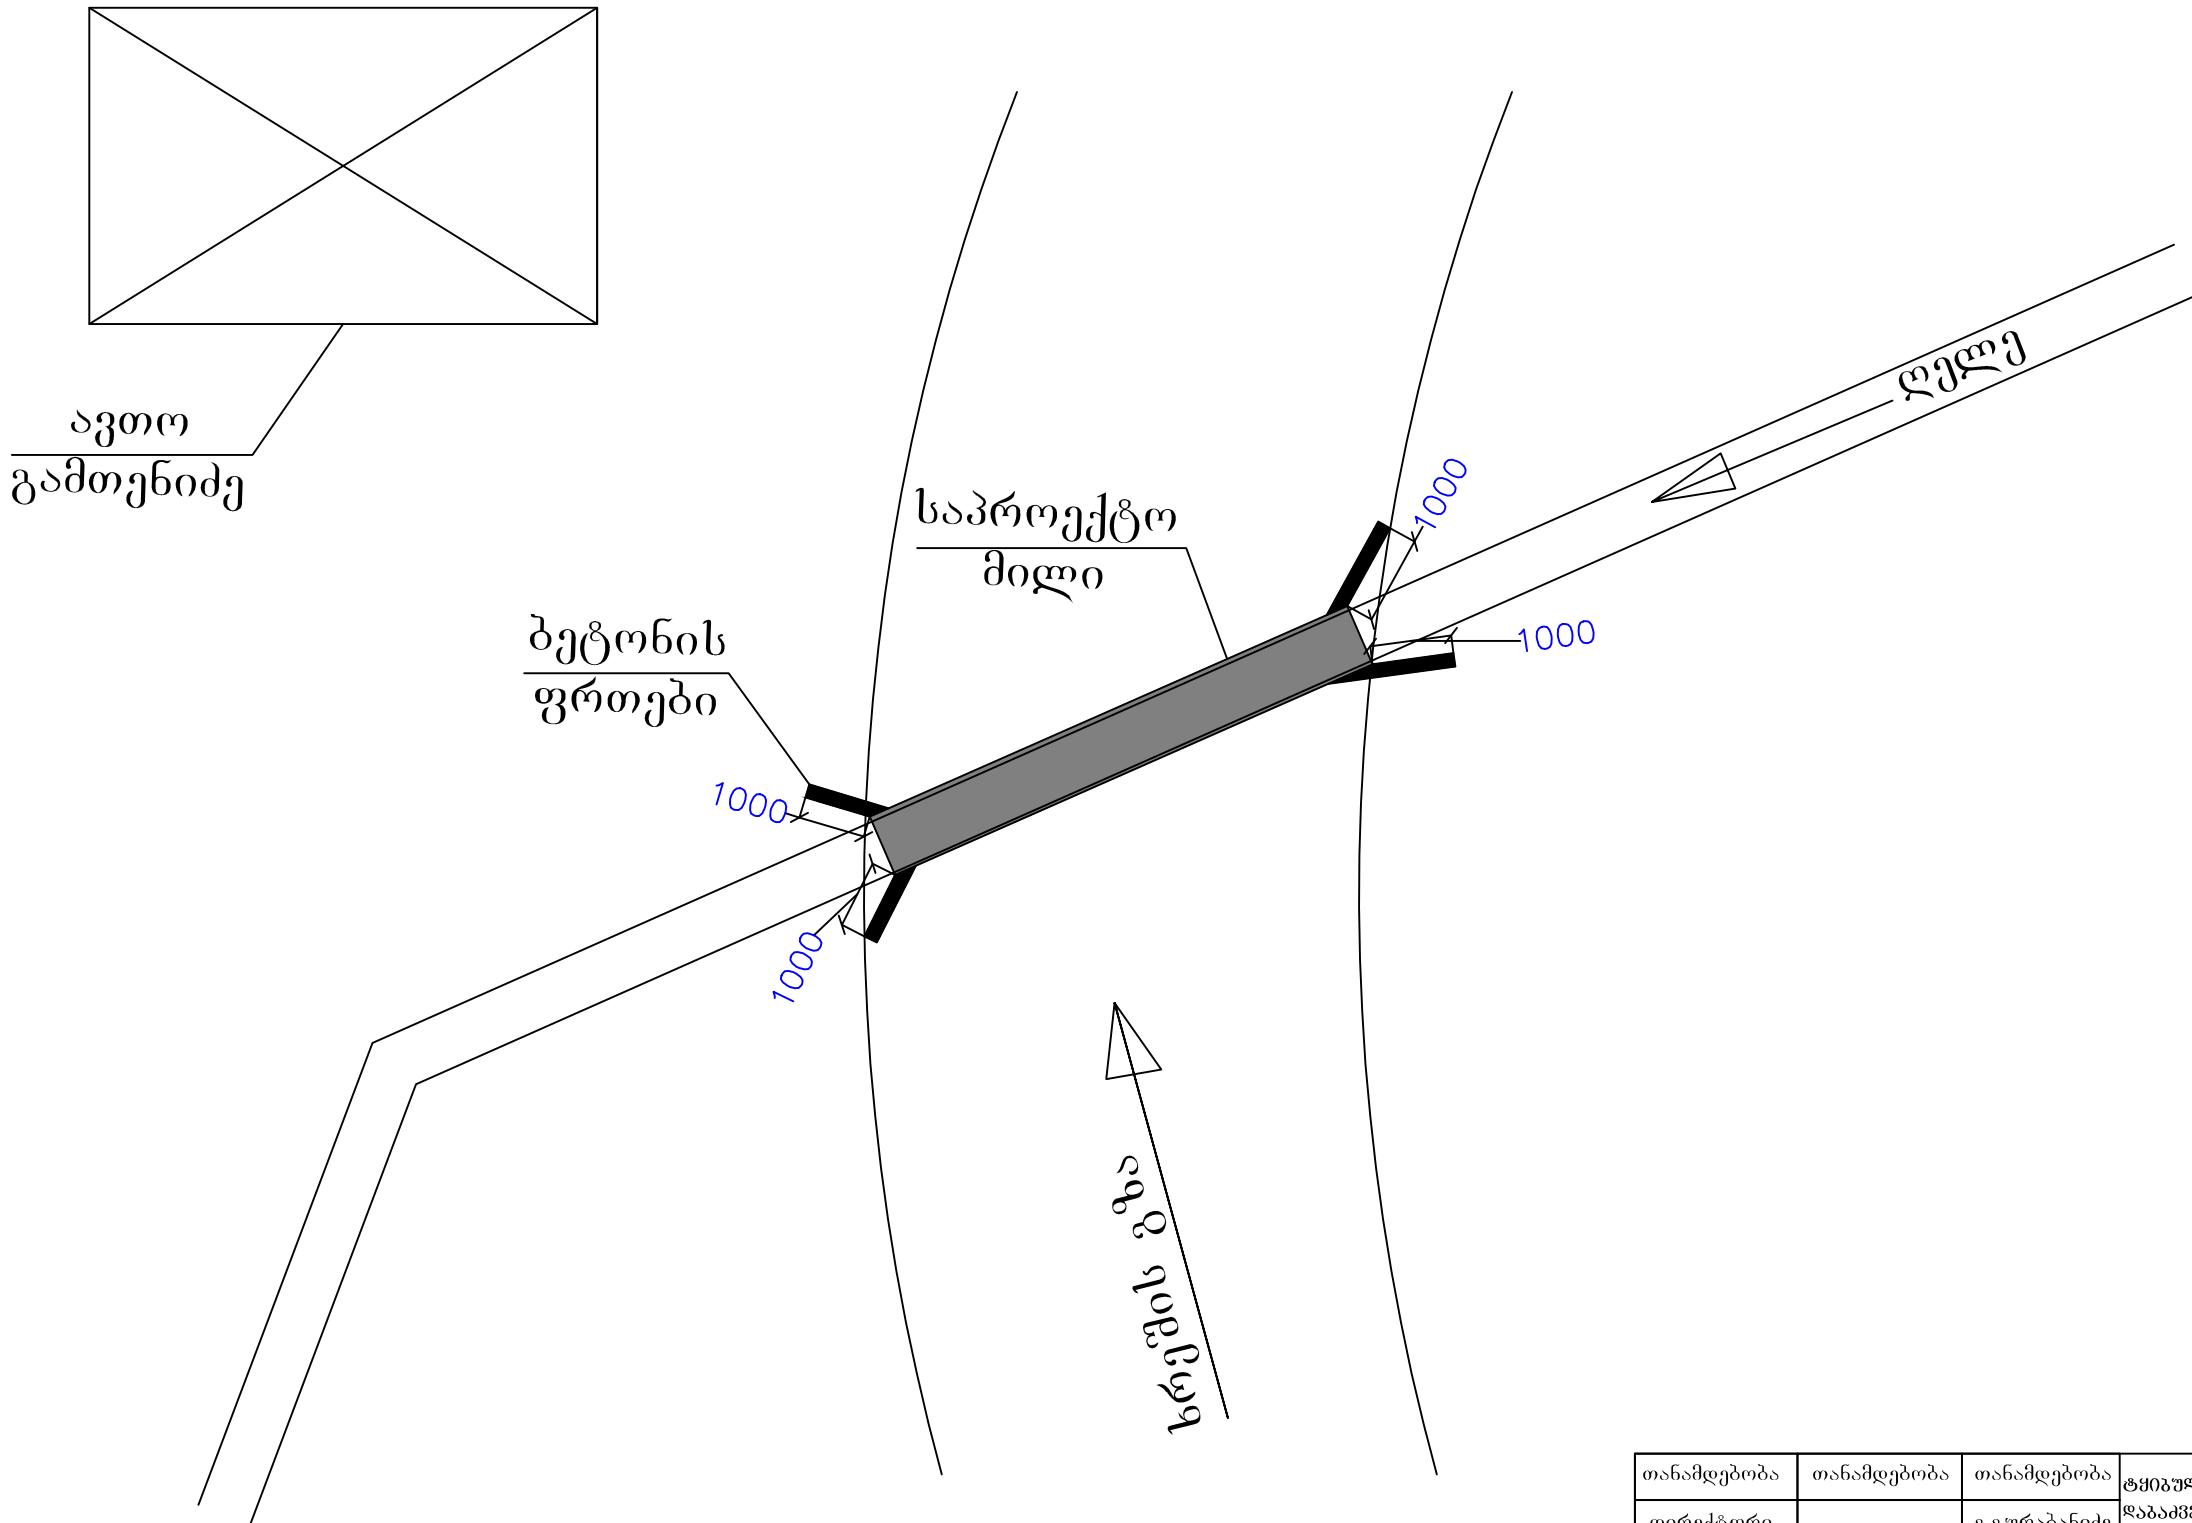


თანამდებობა	თანამდებობა	თანამდებობა	ფაზულის მანივლაპიტოს სრულ	
დირექტორი			გ.გ.რაბანიძე	დაბამულში პოზიციის რჩაგილითაცია
ინჟინერი		ს.ა.შირდია	გეგმა	ფაზული ფაზული
				□□□□□□□□□□□□

მისამართის გორგობის გეგმა


გ. 1-100

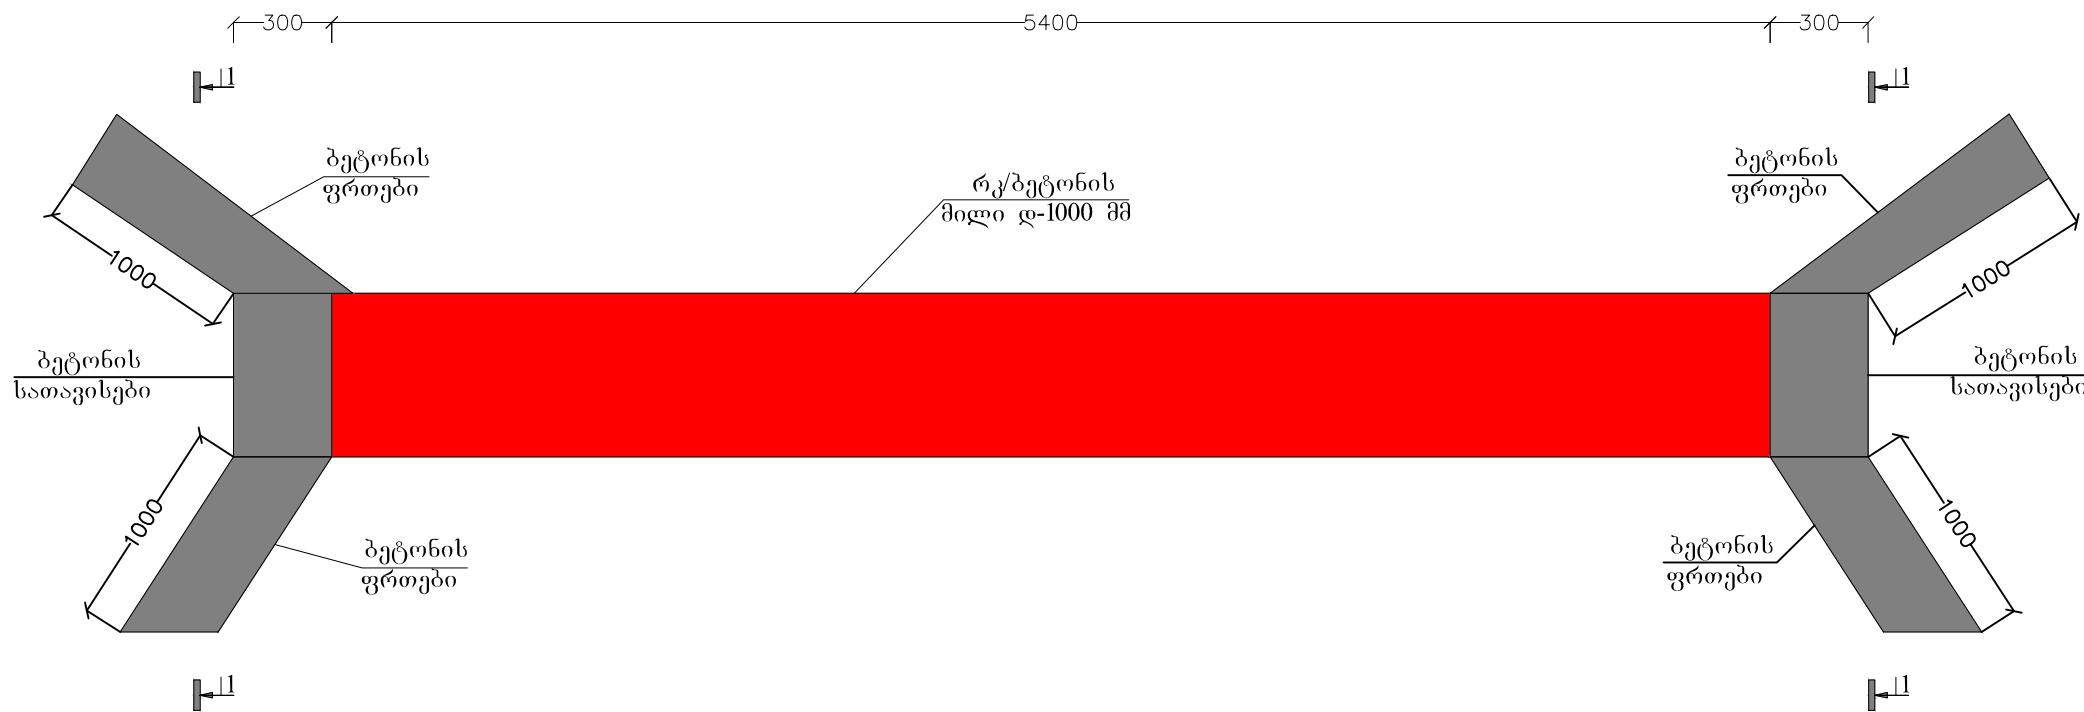

ჯრილი 1-1

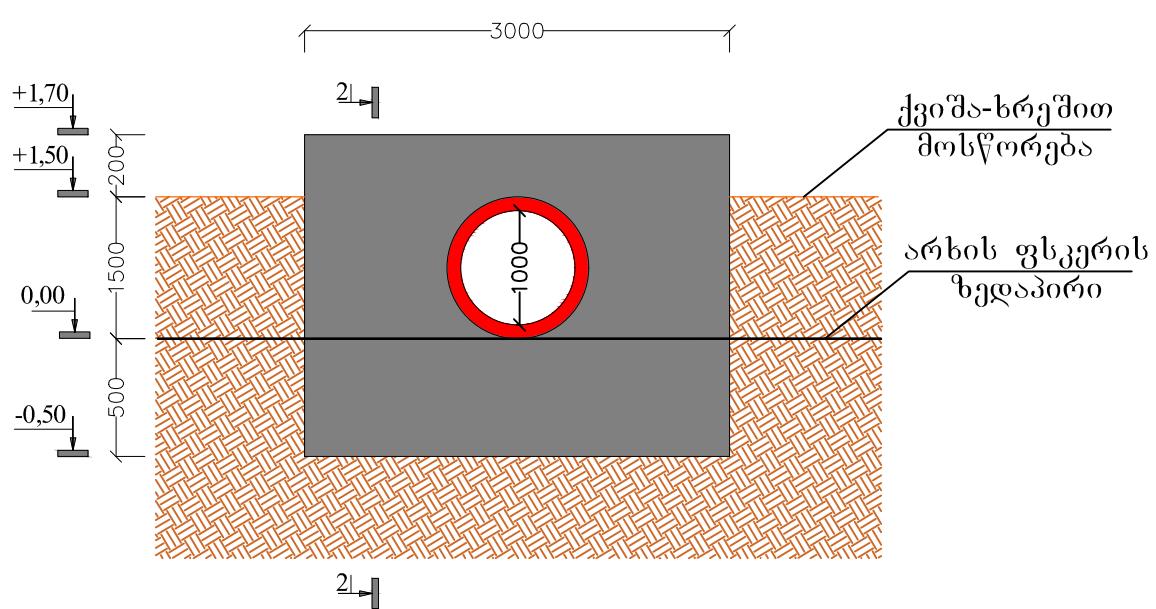

ჯრილი 2-2

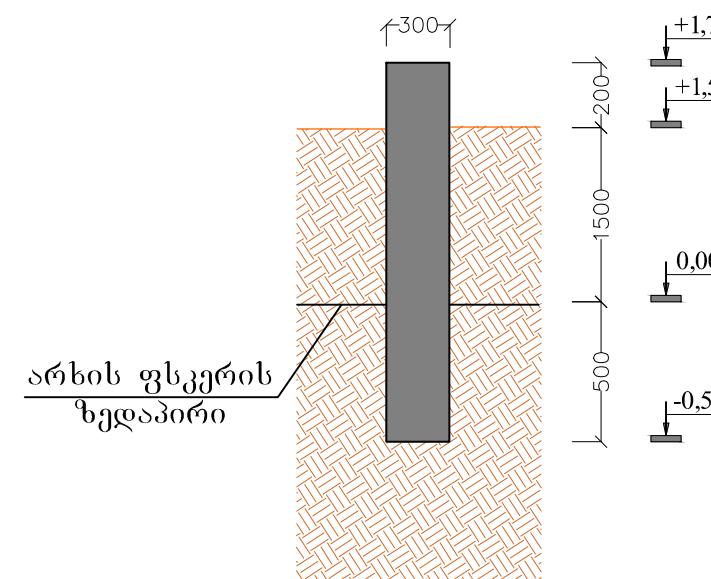

თანამდებობა	თანამდებობა	თანამდებობა	ფაინანსურის მანივლადაპირების სრულ დაბაძველები ბობირის რეაბილიტაცია
დირექტორი			გ.გ.რაბანიძე
ინჟინერი		ხ.აშორლია	ბოგირის გეგმა
			ფარენგი ფარენგი